



1 Prospetto-Trave - 1/2  
1 : 50

CONCIO	C1	C2	C3	C4
PIATTABANDA SUPERIORE	700*25	700*25	700*25	900*50
ANIMA	18	15	18	20
PIATTABANDA INFERIORE	1000*30	1200*30	1200*40	1200*50
SALDATURA ANIMA-PIATTABANDA	10*10	10*10	10*10	10*10
IRRIGIDIMENTO LONGITUDINALE	200*20	200*20	200*20	200*20
IRRIGIDIMENTO LONGITUDINALE	200*20	200*20	200*20	200*20
PIOLATURA	20 PIOLI - 19/PREDALLES		15 PIOLI - 19/PREDALLES	

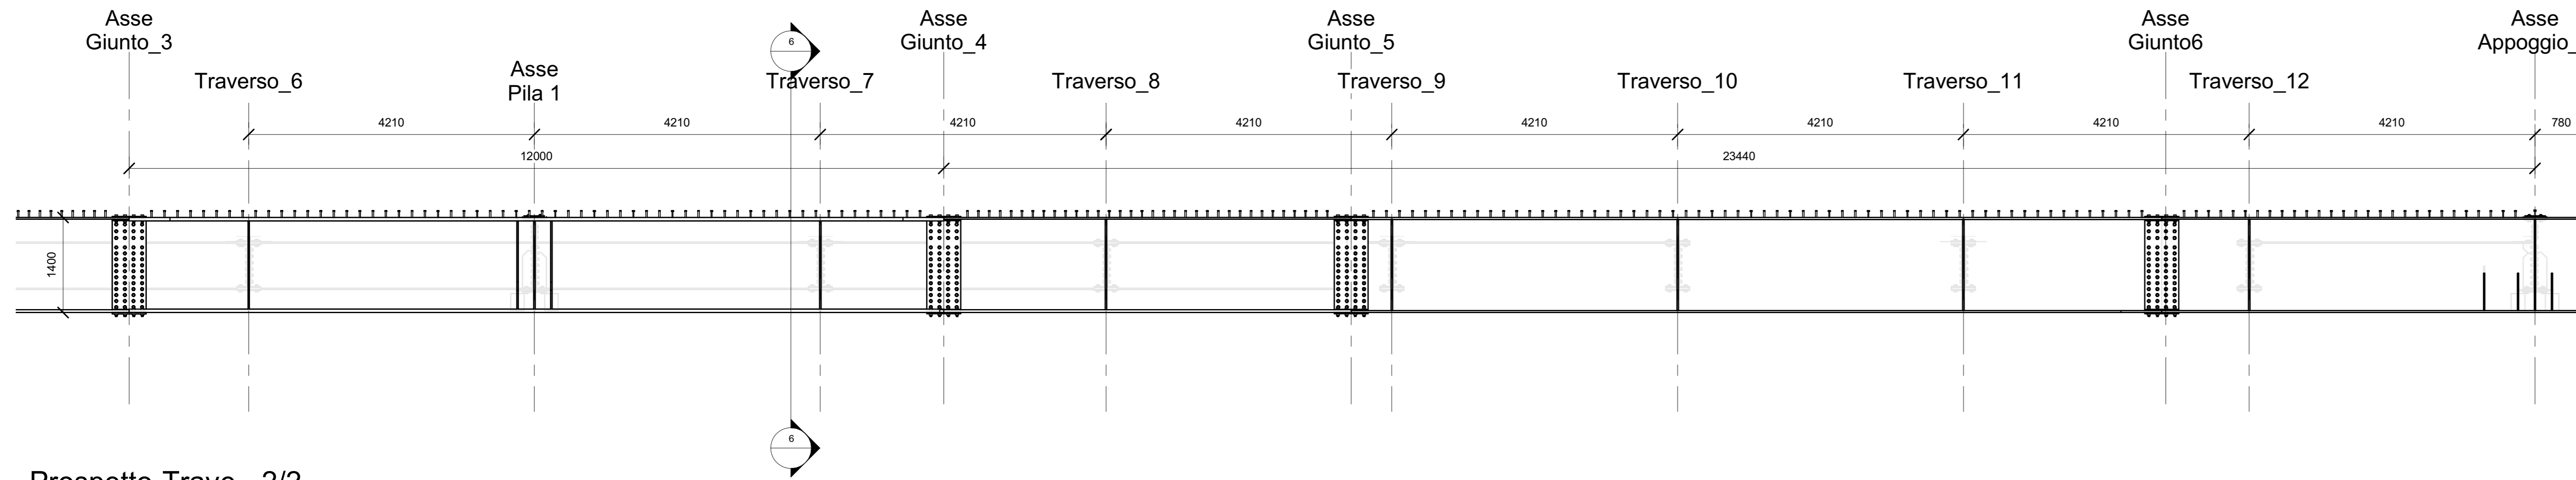


2 Prospetto-Trave - 2/2  
1 : 50


CONCIO	C4	C5	C6	C1
PIATTABANDA SUPERIORE	900*50	700*25	700*25	700*25
ANIMA	20	18	15	18
PIATTABANDA INFERIORE	1200*50	1200*40	1200*30	1000*30
SALDATURA ANIMA-PIATTABANDA	10*10	10*10	10*10	10*10
IRRIGIDIMENTO LONGITUDINALE	200*20	200*20	200*20	200*20
IRRIGIDIMENTO LONGITUDINALE	200*20	200*20	200*20	200*20
PIOLATURA	20 PIOLI - 19/PREDALLES		15 PIOLI - 19/PREDALLES	

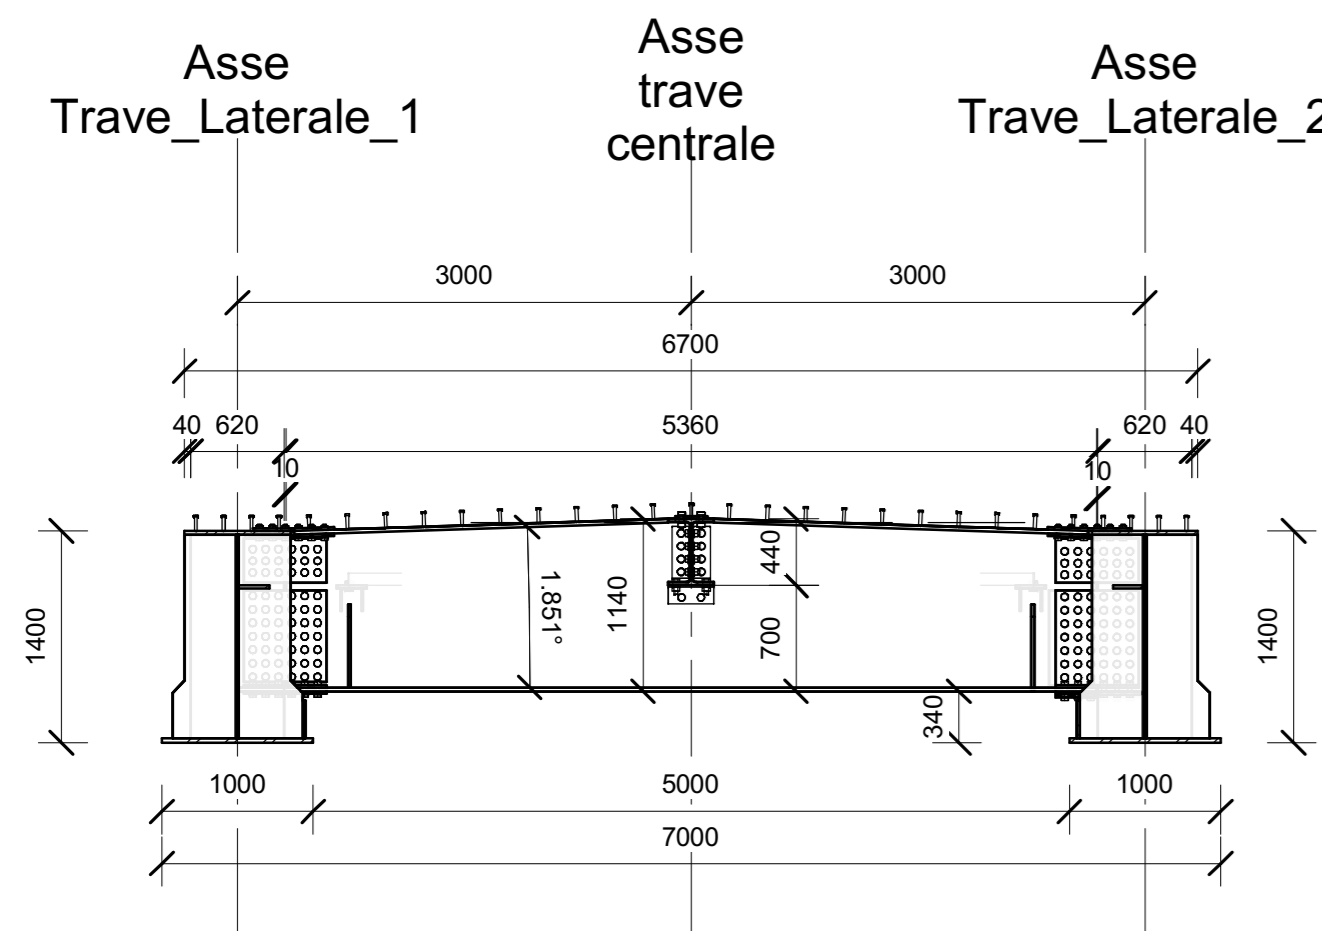


3 Sezione 1  
1 : 50

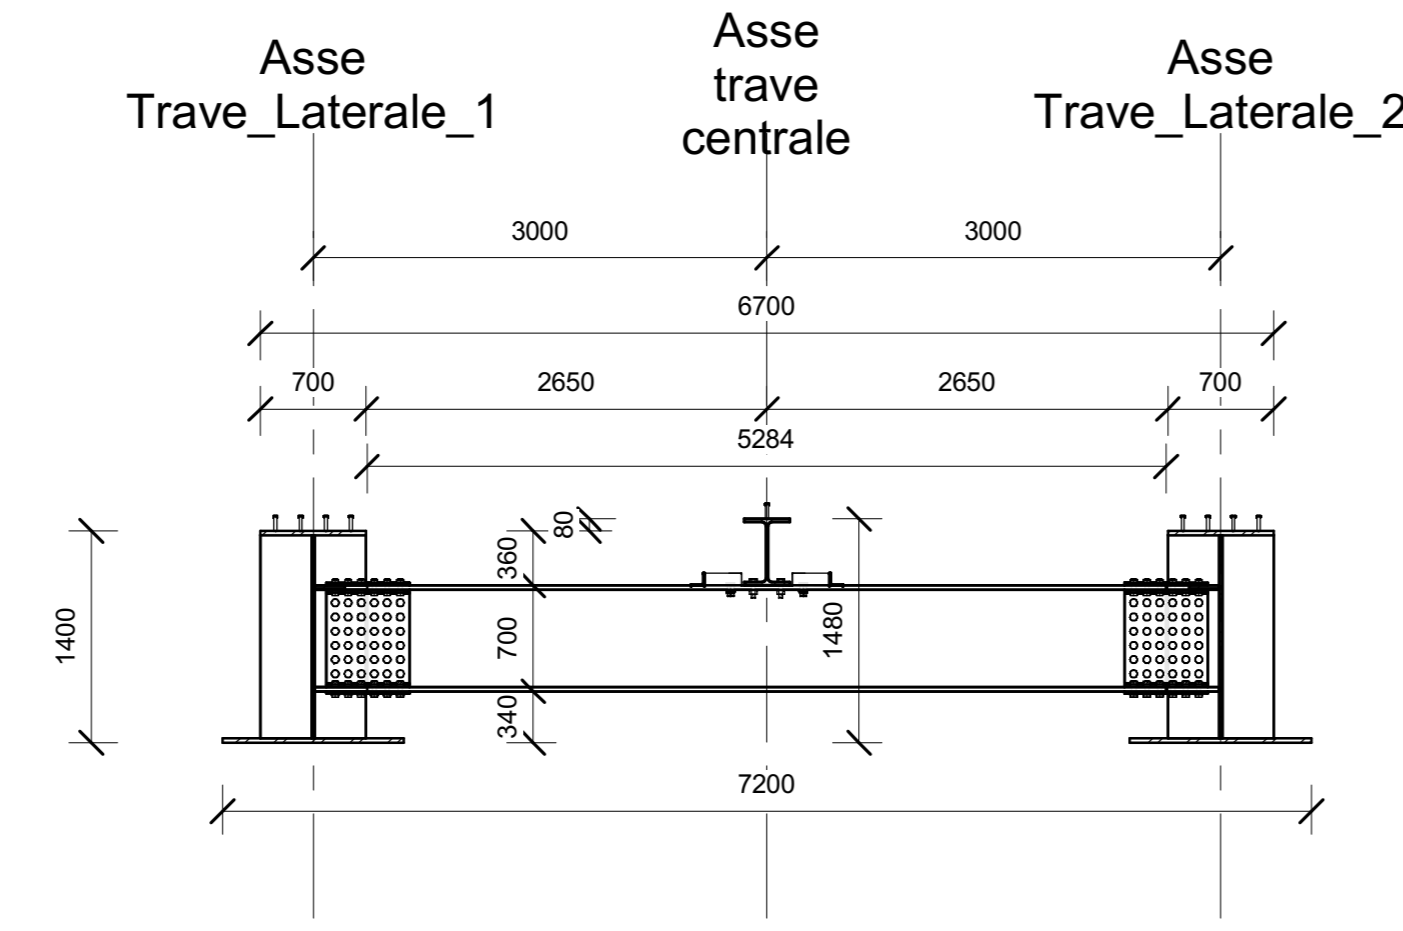


4 Sezione Trasversale Tipo  
1 : 50

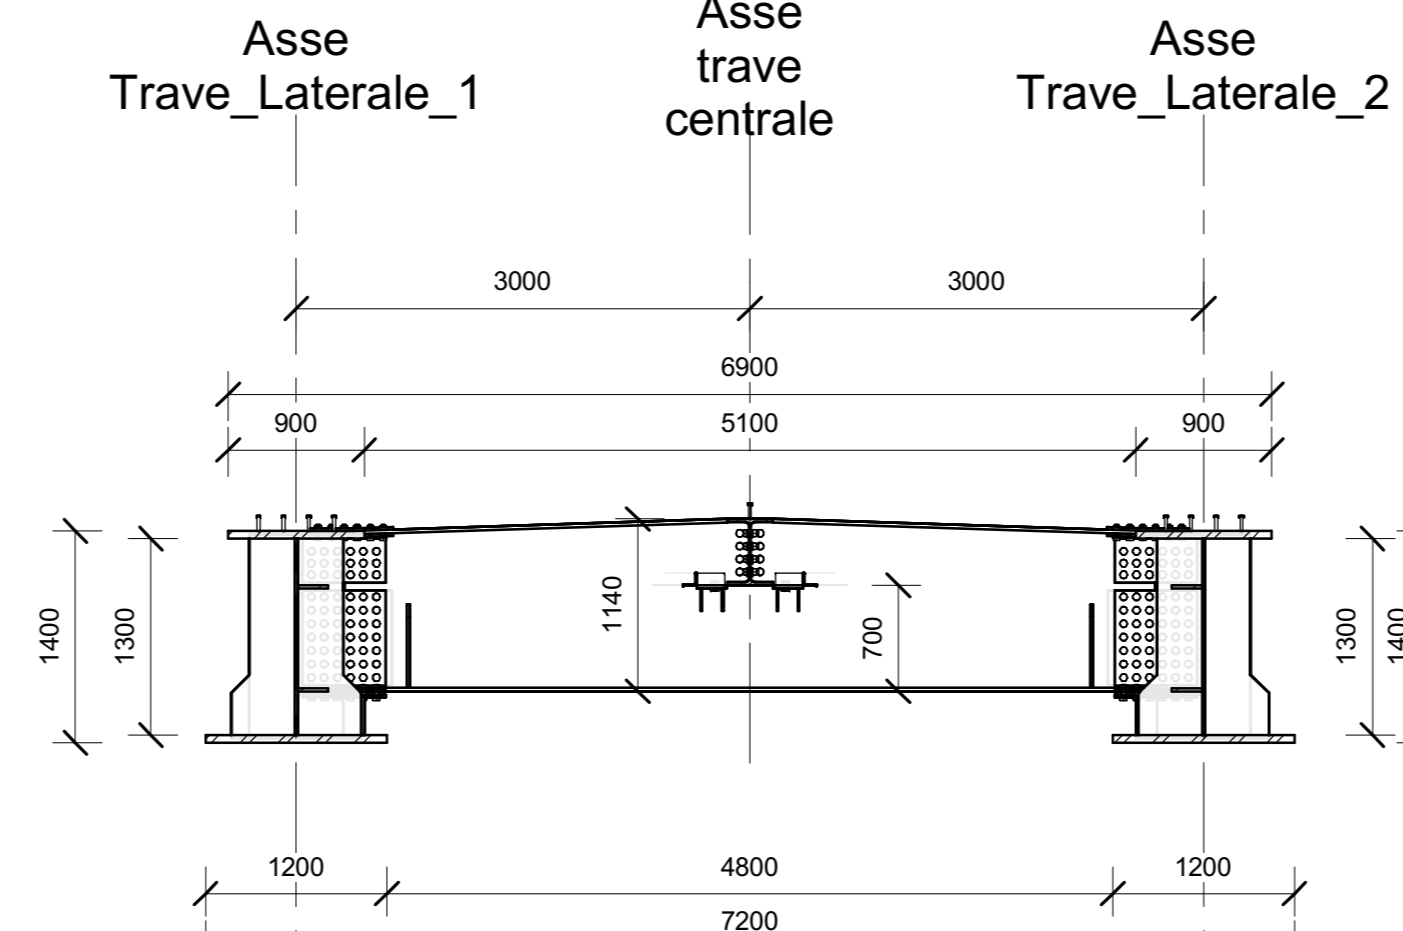




5 Sezione Mezzeria Appoggio  
1 : 50

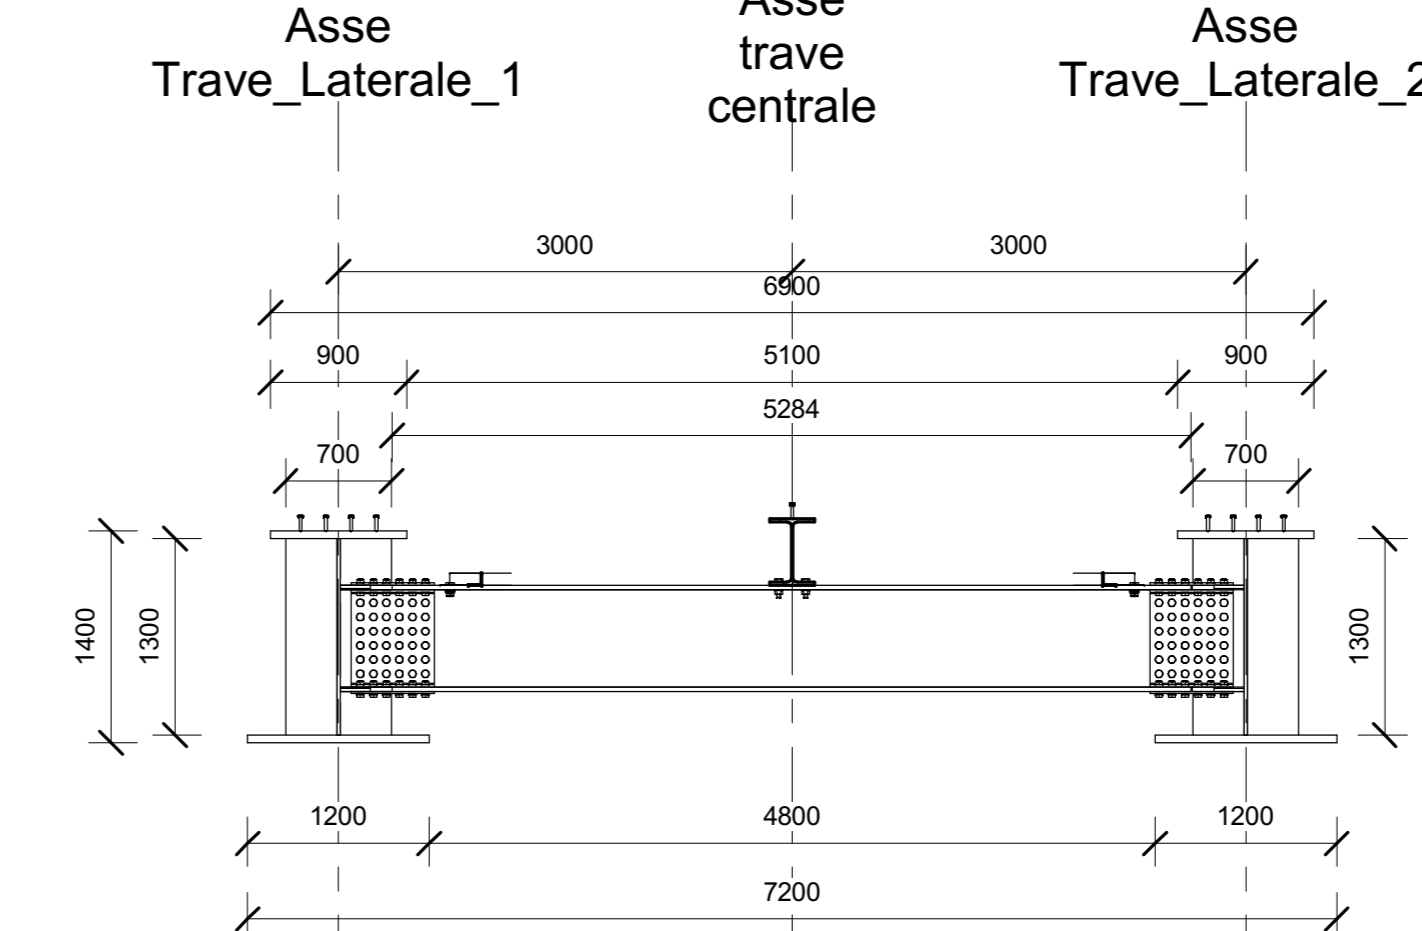

6 Sezione Mezzeria Trasverso  
1 : 50

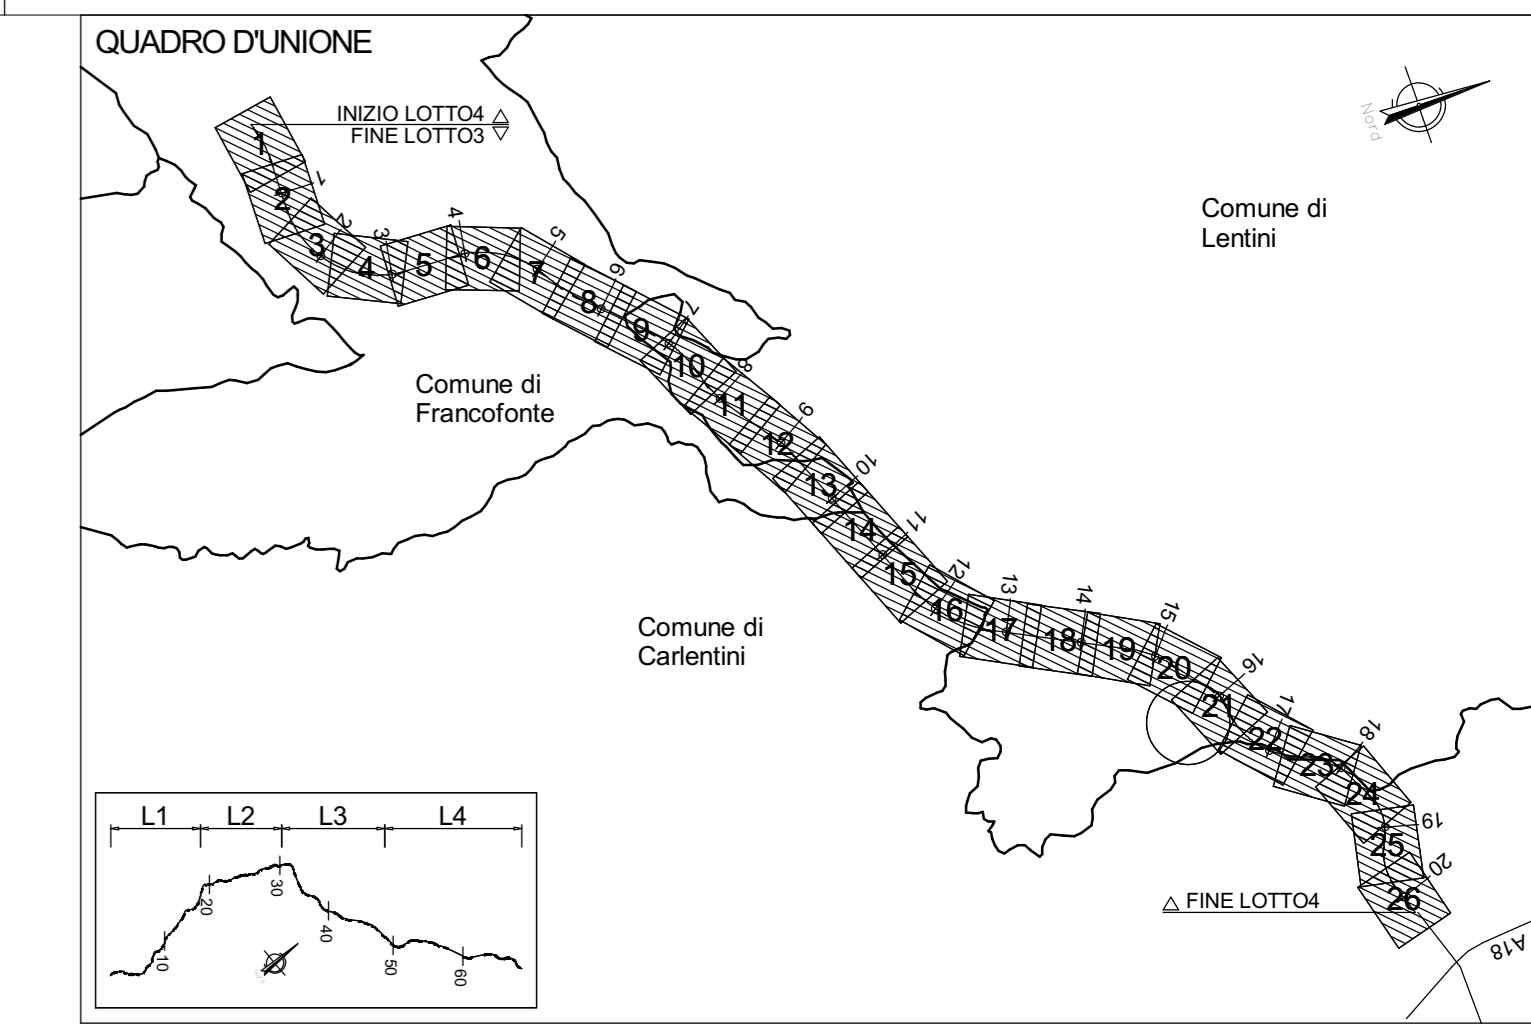

PARTICOLARE VELETTA METALLICA

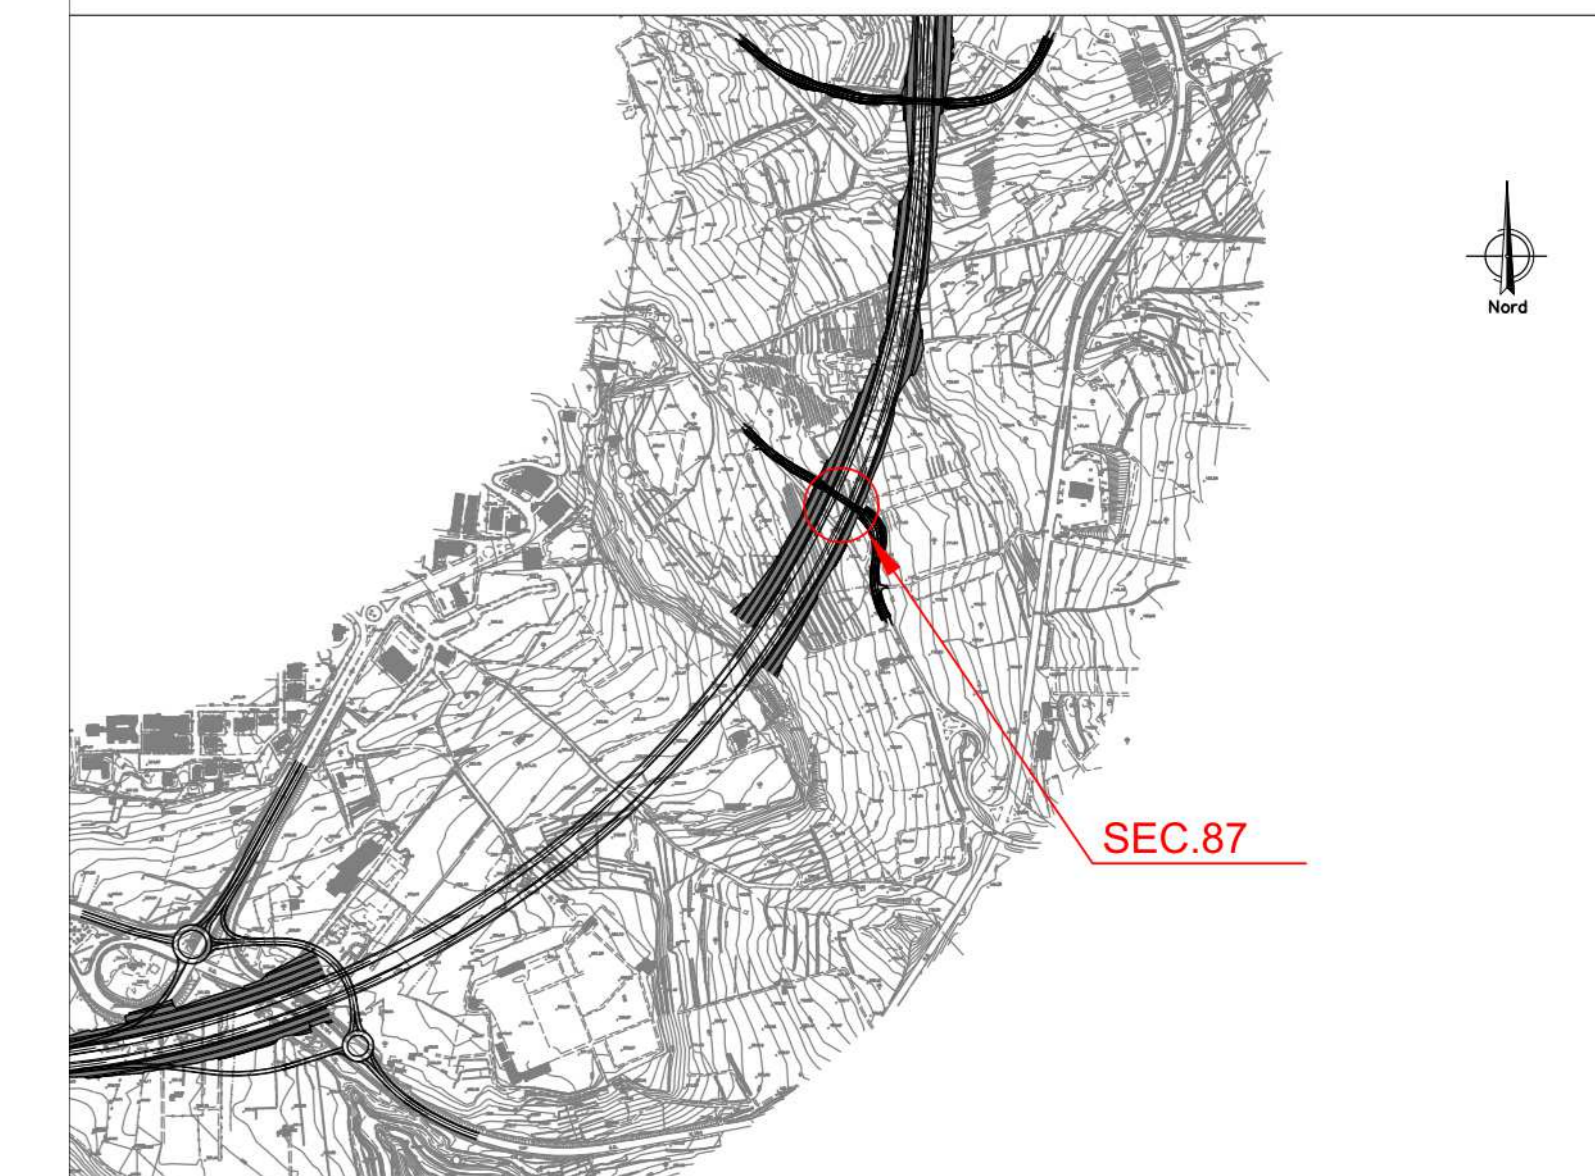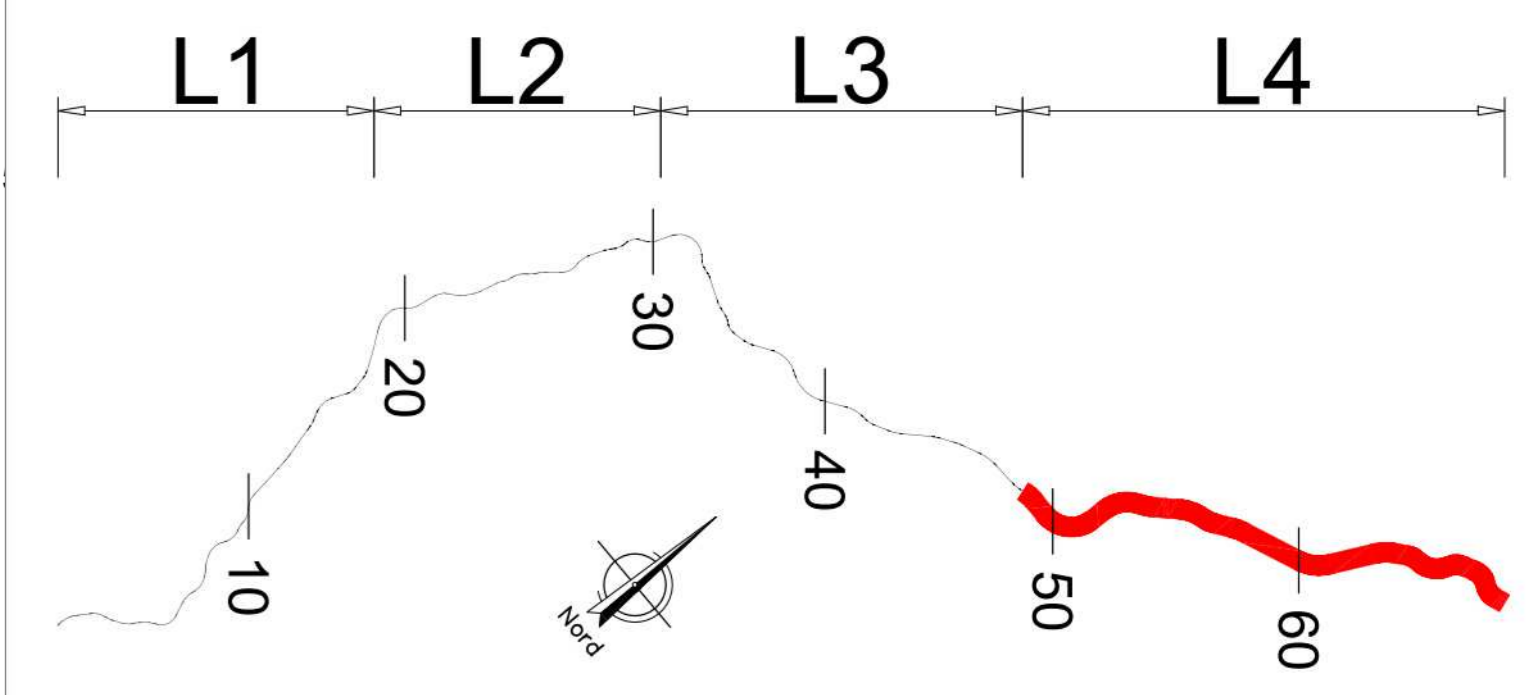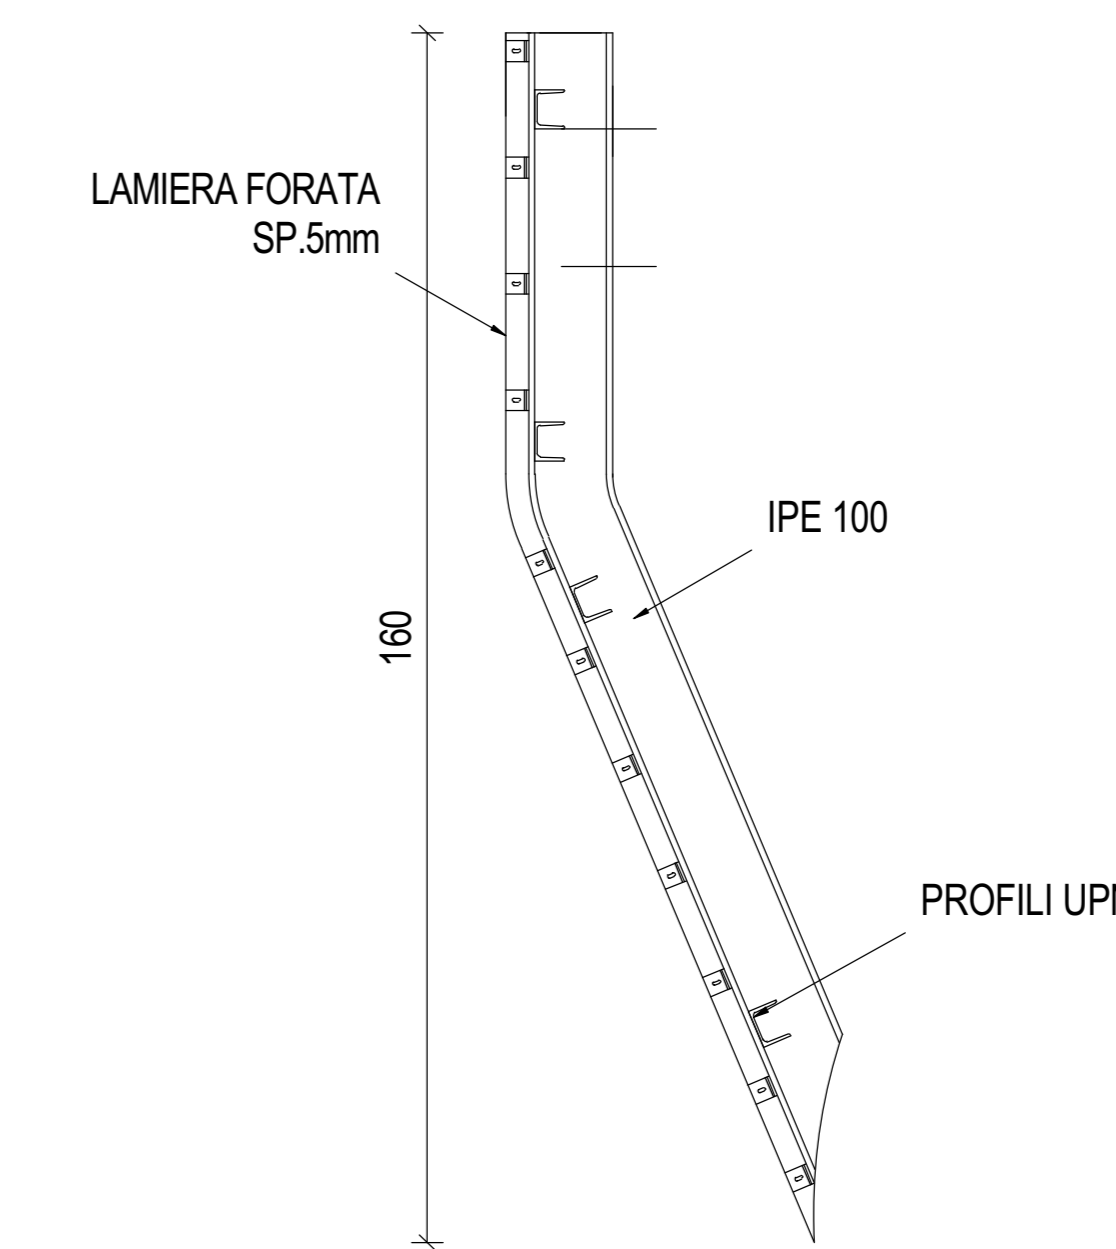

NOTA: PER LA TABELLA MATERIALI VEDERE ELABORATO: T03EG04GENSC01.dwg



**ITINERARIO RAGUSA-CATANIA**  
Collegamento viario compreso tra lo Svincolo della S.S. 514 "di Chiaramonte" con la S.S. 115 e lo Svincolo della S.S. 194 "Ragusana"  
LOTTO 4 - Dallo svincolo n. 8 "Francfonte" (compreso) allo svincolo della "Ragusana" (escluso)

PROGETTO ESECUTIVO COD: PA898

PROGETTAZIONE: ATI SINTAGMA - GP INGEGNERIA - COOPROGETTI-GDG - ICARIA - OMNISERVICE

PROGETTISTA RESPONSABILE DELL'INTEGRAZIONE DELLE PRESTAZIONI SPECIALISTICHE	MANDATARI	IL RESPONSABILE DEL PROCEDIMENTO
Dott. Ing. Nando Graneri Ordine degli Ingegneri della Prov. di Perugia n° A351	<b>SINTAGMA</b> Dott. Ing. G. Di Stefano Dott. Ing. A. Graneri Dott. Ing. M. Graneri Dott. Ing. S. A. E. Conti Dott. Ing. F. Di Stefano Dott. Ing. G. Di Stefano	Dott. Ing. Luigi Mago

LOTTO 4  
OPERE D'ARTE MINORI  
CAVALCAVIA (AL KM 2+042 EX LOTTO 7)  
IMPALCATO  
Carpenteria metallica impalcatato - Tav. 4/4

CODICE PROGETTO	NOV. FILE	REVISIONE	SCALA:
LQ4082E2101	T04CV01STRCP06	B	1 : 50

REV.	DESCRIZIONE	DATA	REDATTO	VERIFICATO	APPROVATO
REV-B	Revisione a seguito di Rapporto di Verifica - Nov. 2021	Nov. 2021	Autore	Coordinatore	Supervisore
REV-A	Emissione	Set. 2021	Autore	Coordinatore	Supervisore