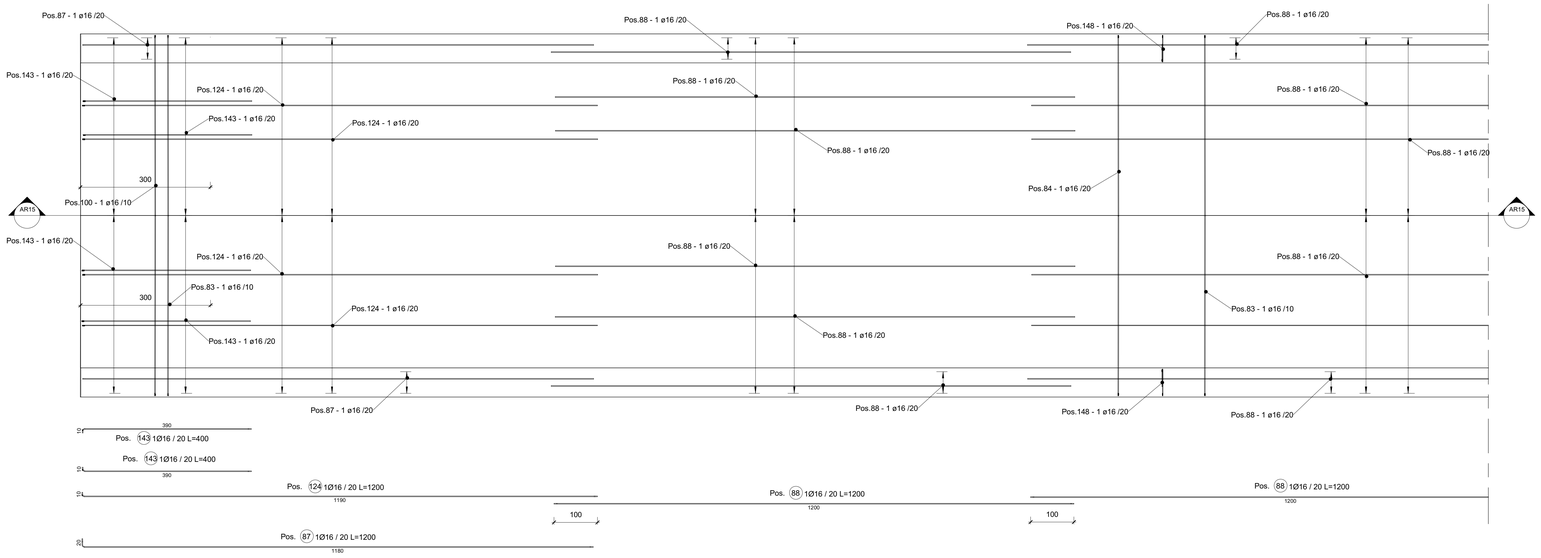

2 Pianta Soletta Impalcato - Armatura - sx

1 : 50

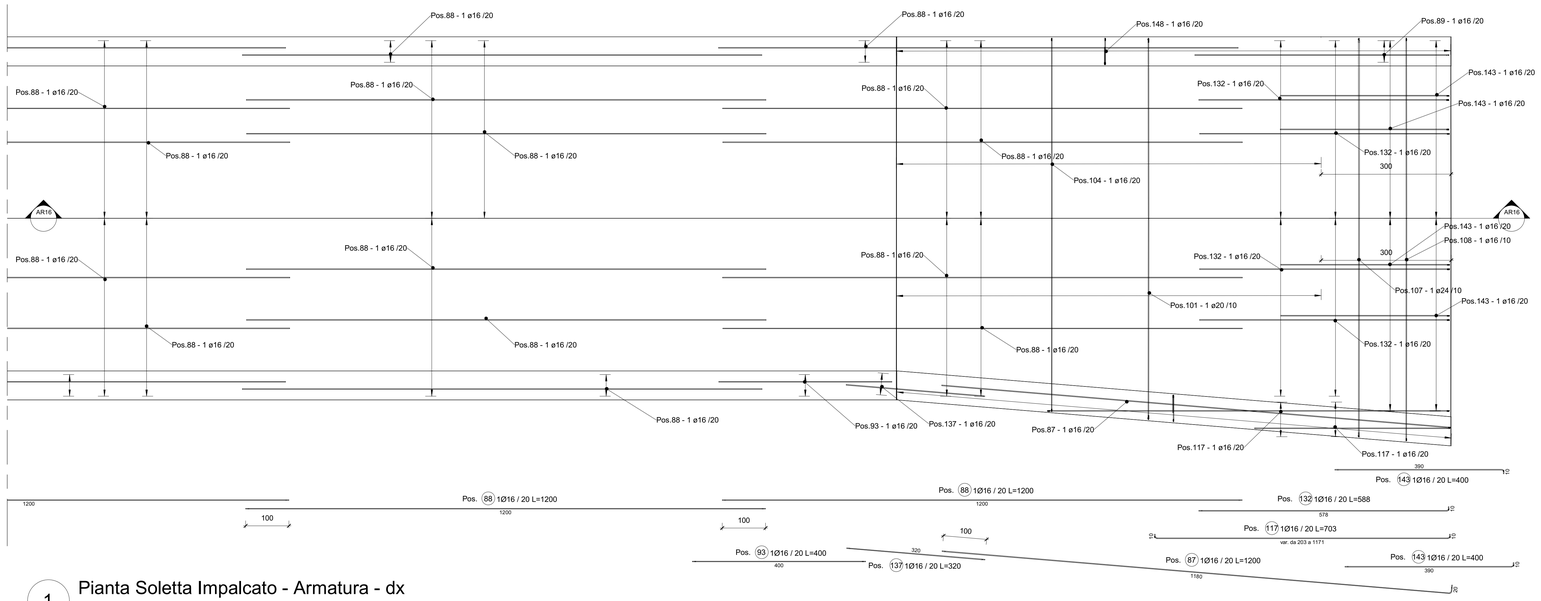

1 Pianta Soletta Impalcato - Armatura - dx

1 : 50

ABACO DELLE ARMATURE - SOLETTA IMPALCATO

Posizione	Diametro barra(mm)	Peso Lineare	Passo(cm)	Lunghezza barra(cm)	Quantità	Lunghezza Totale Barre(cm)	Peso totale barre(kg)	A(cm)	B(cm)	C(cm)	D(cm)	Immagine
83	16	1.58	10	862	481	414746	6547.46	15	416	10	416	
84	16	1.58	20	882	226	199344	3146.98	25	416	12	416	
87	16	1.58	20	1200	12	14400	227.33	20	1180	0	0	
88	16	1.58	20	1200	372	446400	7047.17	1200	0	0	0	
89	16	1.58	20	607	4	2428	38.34	587	20	0	0	
93	16	1.58	20	400	4	1600	25.26	400	0	0	0	
100	16	1.58	10	882	30	26462	417.74	25	416	12	416	
101	20	2.47	10	903	98	88453	2181.84	15	416 ... 496	10 ... 12	416 ... 496	
104	16	1.58	20	922	50	46085	727.53	25	416	12	416	
105	16	1.58	20	165	65	10713	169.13	29 ... 32	61	33	41	
107	24	3.55	10	956	31	29623	1052.21	15	497 ... 522	12 ... 13	497 ... 522	
108	16	1.58	10	975	31	30237	477.35	25	416	12	416	
117	16	1.58		703	10	7028	110.95	216 ... 1184	0	0	0	
124	16	1.58	20	1200	86	103200	1629.18	10	1190	0	0	
125	12	0.89	20	52	723	37724	334.99	31	25	21	0	
126	12	0.89	20	51	723	36847	327.20	29	25	21	0	
127	12	0.89	20	52	195	10146	90.10	30	25	21	0	
129	12	0.89	20	52	192	10010	88.89	31	25	21	0	
130	12	0.89	20	35	640	22629	200.95	14	25	21	0	
131	12	0.89	20	35	560	19818	175.99	14	25	21	0	
132	16	1.58	20	588 ... 588	86	50529	797.69	578 ... 578	10	0	0	
137	16	1.58	20	320	4	1280	20.21	320	0	0	0	
143	16	1.58	20	400	168	67200	1060.86	10 ... 390	10 ... 390	0	0	
148	16	1.58	20	160	547	87567	1382.38	29 ... 40	30 ... 61	30 ... 61	29 ... 40	
Totale generale					5338	1764471	28277.72					

QUADRO D'UNIONE

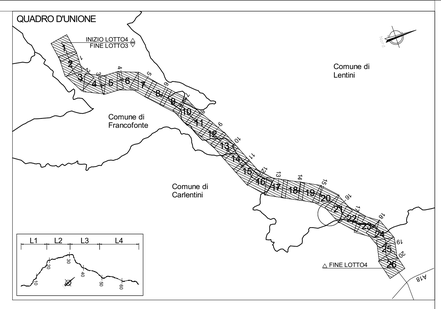

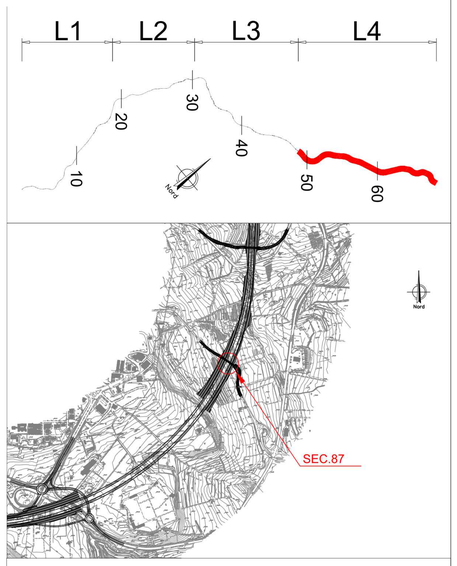

NOTA: PER LA TABELLA MATERIALI VEDERE ELABORATO: T03EG04GENSC01.dwg

anas GRUPPO FS ITALIANE

Direzione Progettazione e Realizzazione Lavori

ITINERARIO RAGUSA-CATANIA

Collegamento viario compreso tra lo Svincolo della S.S. 514 "di Chiaramonte" con la S.S. 115 e lo Svincolo della S.S. 194 "Ragusana"

LOTTO 4 - Dallo svincolo n. 8 "Francofonte" (compreso) allo svincolo della "Ragusana"(escluso)

PROGETTO ESECUTIVO — COD. PA898

PROGETTAZIONE: ATI SINTAGMA - GP INGEGNERIA - COOPROGETTI -GDG - ICARIA - OMNISERVICE

PROGETTISTA RESPONSABILE DELL'INTEGRAZIONE DELLE PRESTAZIONI SPECIALISTICHE:
Dott. Ing. Nando Granieri
Ordine degli Ingegneri della Prov. di Perugia n° A351

ORDINE DEGLI INGEGNERI DELLA PROVINCIA DI PERUGIA — DOTTORE INGEGNERE NANDO GRANIERI — SETTORE CIVILE ED AMBIENTALE — SETTORE DELL'INDUSTRIA — SETTORE DELL'INFORMAZIONE

IL GEOLOGO:
Dott. Geol. Giorgio Cerquiglini
Ordine dei Geologi della Regione Umbria n° 108

IL COORDINATORE PER LA SICUREZZA IN FASE DI PROGETTAZIONE:
Dott. Ing. Filippo Pambianco
Ordine degli Ingegneri della Provincia di Perugia n° A1373

VISTO IL RESPONSABILE DEL PROCEDIMENTO
Dott. Ing. Luigi Mupo

IL GRUPPO DI PROGETTAZIONE:

MANDATARIA: Sintagma
Dott. Ing. N.Granieri — Dott. Ing. M.Abram
Dott. Ing. F.Durastanti — Dott. Ing. F.Pambianco
Dott. Ing. V.Piunno — Dott. Ing. G.Giuseppe Bella
Dott. Arch. A.Bracchini — Dott. Ing. L.Gaglianone
Dott. Ing. L.Nani — Dott. Geol. G.Cerquiglini

MANDANTI:
GP INGEGNERIA (SOCIETÀ DI INGEGNERIA)
Dott. Ing. G.Ciucciovino — Dott. Ing. G.Lucibello
Dott. Ing. A.Signorelli — Dott. Arch. G.Guadagnolo
Dott. Ing. B.Mascatelli — Dott. Geol. M.Leonardi
Dott. Ing. A.Belsito — Dott. Ing. G.Pirarelle
Dott. Arch. R.A.B.Crème — Dott. Ing. L.Ragnacci
Dott. Ing. M.Di Giacomo — Dott. Ing. A.Ciarlo
Arch. P.Ginevra — Arch. M.G.Laerio
Dott. Ing. D.Pelle
cooprogetti
Dott. Ing. D.Carlaccini — Dott. Ing. F.Aloe
Dott. Ing. S.Saccoro — Dott. Ing. A.Salvemini
Dott. Ing. C.Consorti
ICARIA (SOCIETÀ DI INGEGNERIA)
Dott. Ing. V.Ratacaso — Dott. Ing. G.Verrin Guppiali
Dott. Ing. M.Lupo — Dott. Ing. V.Piunno
Dott. Ing. F.Macchiuni — Geom. F.Bugarini
OMNISERVICE ENGINEERING
Dott. Ing. P.Agnello

IL RESPONSABILE DI PROGETTO:

LOTTO 4
OPERE D'ARTE MINORI
CAVALCAVIA (AL KM 2+042 EX LOTTO 7)
IMPALCATO
Armatura impalcato - tav.2/2

CODICE PROGETTO (PROGETTO / LIV. PROG. / N. PROG.)	NOME FILE	REVISIONE	SCALA:
LO408Z E 2101	CODICE ELAB. T04CV01STRAR06	B	1 : 50

REV.	DESCRIZIONE	DATA	REDATTO	VERIFICATO	APPROVATO
REV-B	Revisione a seguito di Rapporto di Verifica - Nov 2021	Nov. 2021	M.Crea	F. Durastanti	N.Granieri
REV-A	Emissione	Giu. 2021	M.Crea	F. Durastanti	N.Granieri