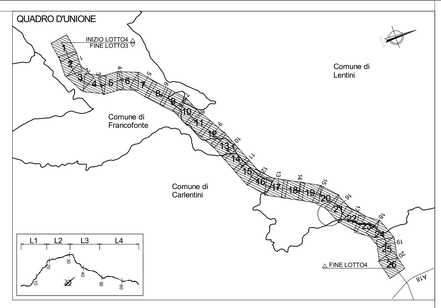

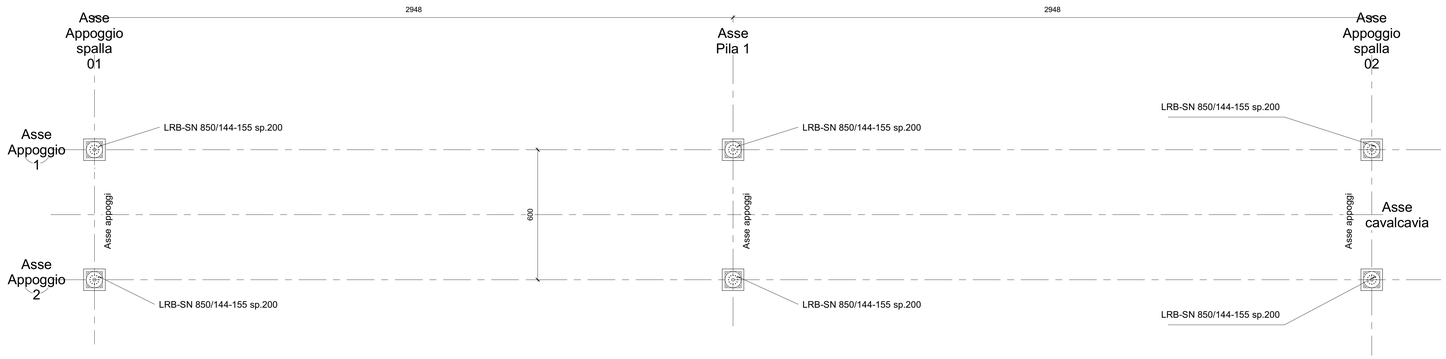

1 Pianta-Schema appoggi
1 : 100

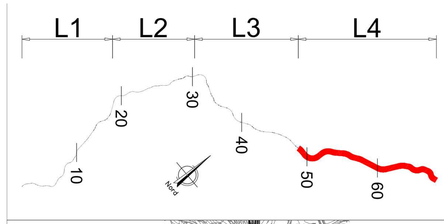

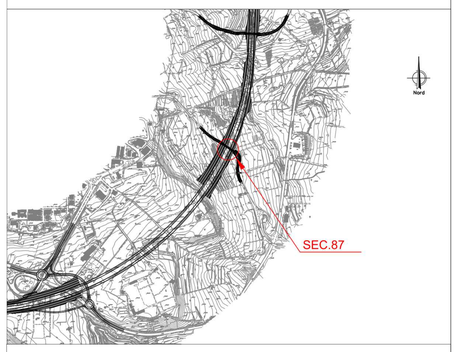

NOTA: PER LA TABELLA MATERIALI VEDERE ELABORATO: T03EG04GENSC01.dwg

APPOGGIO tipo LRB-SN 850/144-155 sp.200
SCALA 1:10

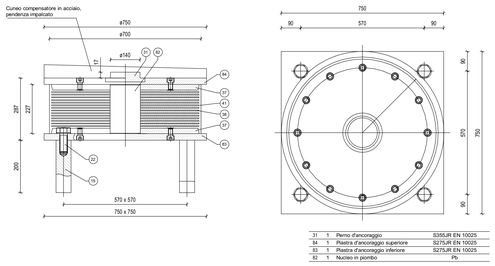

31	1	Perno d'ancoraggio	S355JR EN 10025
84	1	Piastra d'ancoraggio superiore	S275JR EN 10025
83	1	Piastra d'ancoraggio inferiore	S275JR EN 10025
82	1	Nucleo in piombo	Pb

TABELLA						
N max KN	T lon KN	T trasv KN	Spostamento mm	KV KN/mm	Ke KN/mm	dslv mm
2100	180	120	200	3267	3.47	167

NOTA:
Sono ammessi per la fornitura dei dispositivi di vincolo, prodotti con caratteristiche "nominali" diverse da quelle riportate negli elaborati a patto che le caratteristiche "effettive" del prodotto garantiscano il rispetto delle tolleranze previste dalla norma di prodotto EN15129 e dalla NTC.

GIUNTO tipo GPE 300
SCALA 1:10

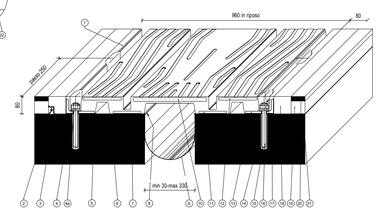

27		Adesivo SQ 8300 per tappo	
26		Tappo di protezione per dado M20	Poliestere
25		Vite T.E. M20x50 UNI 5739	Classe 8.8 EN 20898
24		Dado di ancoraggio multidirezionale	S355J2G3 EN 10025
23		Tirafondo A.M. - 16x230	Fe p 6 kAK
22		Allettamento in malta predosata	
21		Impermeabilizzazione impalcato	
20		Metro d'usura	
19		Binder	
18		Manefiro	
17		Dado M20 UNI 5588	Classe 8 EN 20898
16		Barra filettata M20x190	Classe 8T ASTM
14		Resina di ancoraggio	
14		Testata solette	
13		Angolare	S235JR EN 10025
12		Piastra porte	S355J2G3 EN 10025
11		Perno	S275JR EN 10025
10		Piastra porte	S355J2G3 EN 10025
9		Scossaline raccolta acque sp. 1.2 mm	
8		Lamiera di scorrimento	XG CrNi 1810 EN 10088
7		Stesa e rasatura stucco pareti vert.	
6		Stuccatura	
5		Boccolardura a mano d'attesco	
4a		Rondella	UNI 6592
4		Rondella aviolaia 62x47x6	C40
3		Stuccatura	
2		Profilo di drenaggio a "L"	XG CrNi 1810 EN 10088
1		Elemento modulare	Gomma vulc.85±5 ShA

NOTA:
I giunti debbono essere dotati di un sistema aggiuntivo scorrevole trasversale per permettere uno spostamento di 150mm

anas
GRUPPO FS ITALIANE

Direzione Progettazione e Realizzazione Lavori

ITINERARIO RAGUSA-CATANIA
Collegamento viario compreso tra lo Svincolo della S.S. 514 "di Chiaramonte" con la S.S. 115 e lo Svincolo della S.S. 194 "Ragusana"
LOTTO 4 - Dallo svincolo n. 8 "Francofonte" (compreso) allo svincolo della "Ragusana"(escluso)

PROGETTO ESECUTIVO — COD. PA898

PROGETTAZIONE: ATI SINTAGMA - GP INGEGNERIA - COOPROGETTI -GDG - ICARIA - OMNISERVICE

PROGETTISTA RESPONSABILE DELL'INTEGRAZIONE DELLE PRESTAZIONI SPECIALISTICHE:
Dott. Ing. Nando Granieri
Ordine degli Ingegneri della Prov. di Perugia n° A351

ORDINE DEGLI INGEGNERI DELLA PROVINCIA DI PERUGIA
Sezione A
N. A351
DOTT. ING. GRANIERI NANDO
SETTORE CIVILE E AMBIENTALE
SETTORE INDUSTRIALE
SETTORE DELL'INFORMAZIONE

IL GRUPPO DI PROGETTAZIONE:
MANDATARIA: Sintagma
Dott. Ing. N.Granieri, F.Cucciniello, C.Trubiani, A.Brescchini, L.Nieri
Dott. Ing. M.Abrami, F.Pontelesco, M.Bingardi Botta, L.Gagliardoni, G.Cerquiglini
Dott. Ing. G.Ciurlizzo, A.Cecchetelli, M.Leonardi, G.Pierantei
Dott. Arch. E.A.di.Cinna, M.Pianilli
Dott. Ing. A.Bellis
Dott. Geol. L.Ragnacci, A.Sirisi, M.Di.Liberto
MANDANTI: GPI Ingegneria
Dott. Ing. G.Ciurlizzo, A.Cecchetelli, M.Leonardi, G.Pierantei
Dott. Arch. M.Pianilli, Archaeo.
Dott. Geol. L.Ragnacci, A.Sirisi, M.Di.Liberto
Dott. Ing. B.Maszalek
Dott. Ing. A.Bellis
Dott. Ing. G.Pierantei
Dott. Ing. D.Carlascon, B.Saccoro, C.Cornaro
Dott. Ing. F.Alce, A.Salvemeo
Dott. Ing. V.Rotaccioni, G.Pulli, F.Meschioni
Dott. Ing. G.Vierro Scuoppi, V.Prunno, C.Sugarono
Dott. Ing. P.Agnello
Dott. Ing. F.Alce, A.Salvemeo
Dott. Ing. G.Vierro Scuoppi, V.Prunno, C.Sugarono
Geom. C.Sugarono

IL GEOLOGO:
Dott. Geol. Giorgio Cerquiglini
Ordine dei Geologi della Regione Umbria n° 108

IL COORDINATORE PER LA SICUREZZA IN FASE DI PROGETTAZIONE:
Dott. Ing. Filippo Pambianco
Ordine degli Ingegneri della Provincia di Perugia n° A1373

VISTO IL RESPONSABILE DEL PROCEDIMENTO
Dott. Ing. Luigi Mupo

IL RESPONSABILE DI PROGETTO:

LOTTO 4
OPERE D'ARTE MINORI
CAVALCAVIA (AL KM 2+042 EX LOTTO 7)
IMPALCATO
Particolari appoggi e giunti

CODICE PROGETTO (PROGETTO / LIV. PROG. / N. PROG.)	NOME FILE T04CV01STRDC01	REVISIONE	SCALA:
LO408Z E 2101	CODICE ELAB. T04CV01STRDC01	B	1 : 100

REV.	DESCRIZIONE	DATA	REDATTO	VERIFICATO	APPROVATO
REV-B	Revisione a seguito di Rapporto di Verifica - Nov 2021	Nov. 2021	E.Pascali	F. Cucciniello	N.Granieri
REV-A	Emissione	Giu. 2021	E.Pascali	F. Cucciniello	N.Granieri