1 Pianta Architettonica
1 : 50

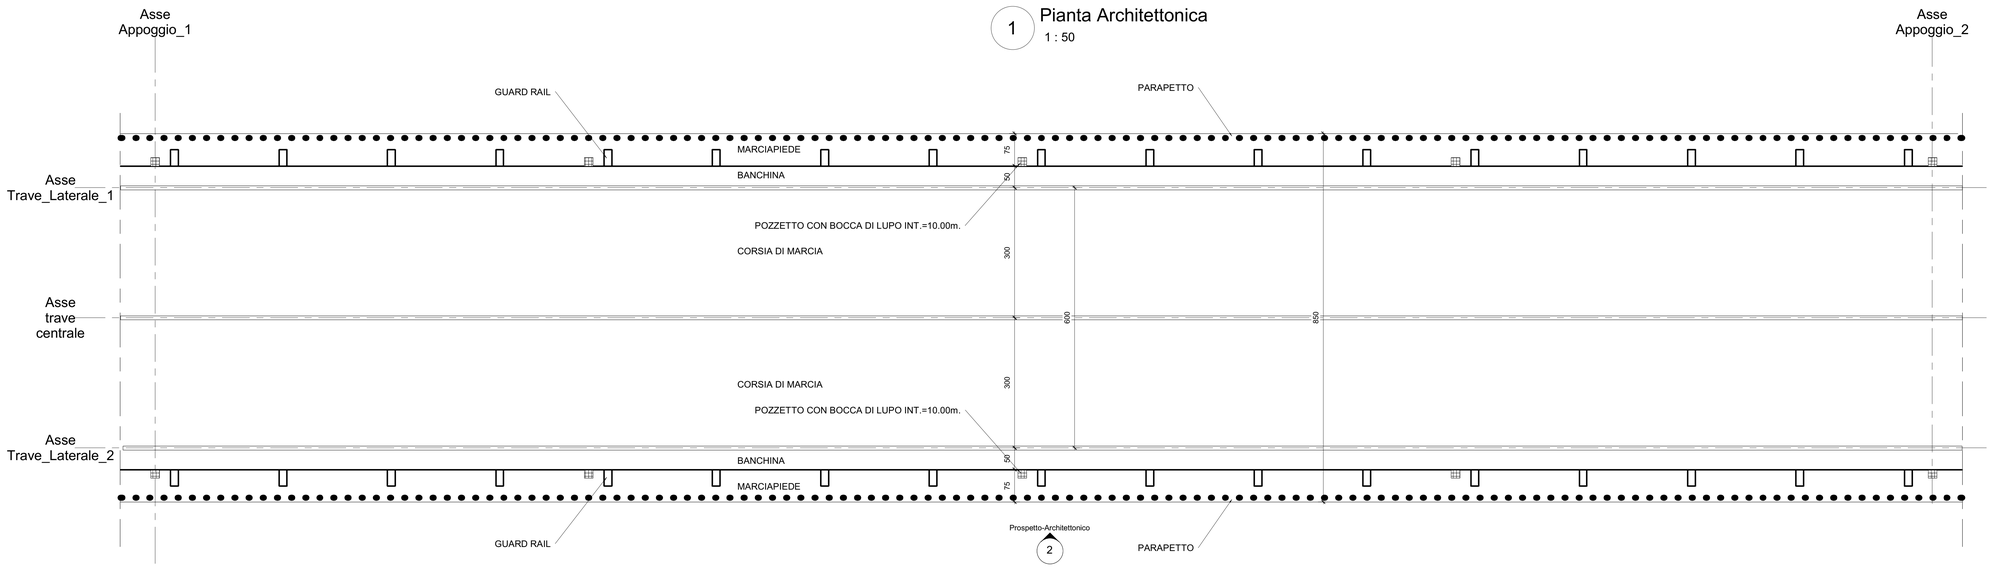

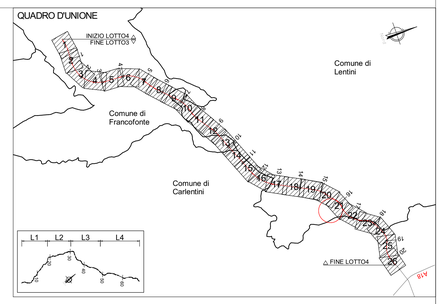

QUADRO D'UNIONE - INDIVIDUAZIONE LOTTO 4
KEYPLAN - INDIVIDUAZIONE CV02-SEC_91

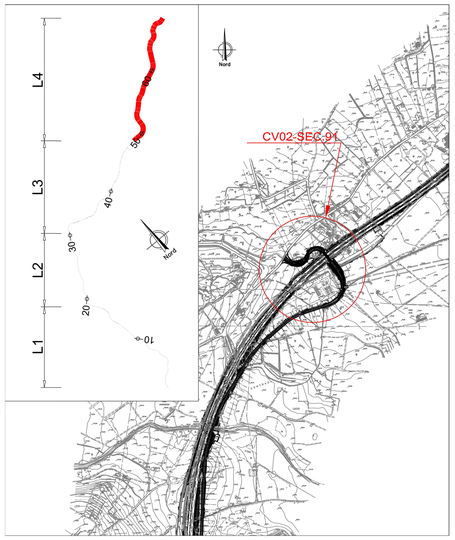

2 Prospetto-Architettonico
1 : 50

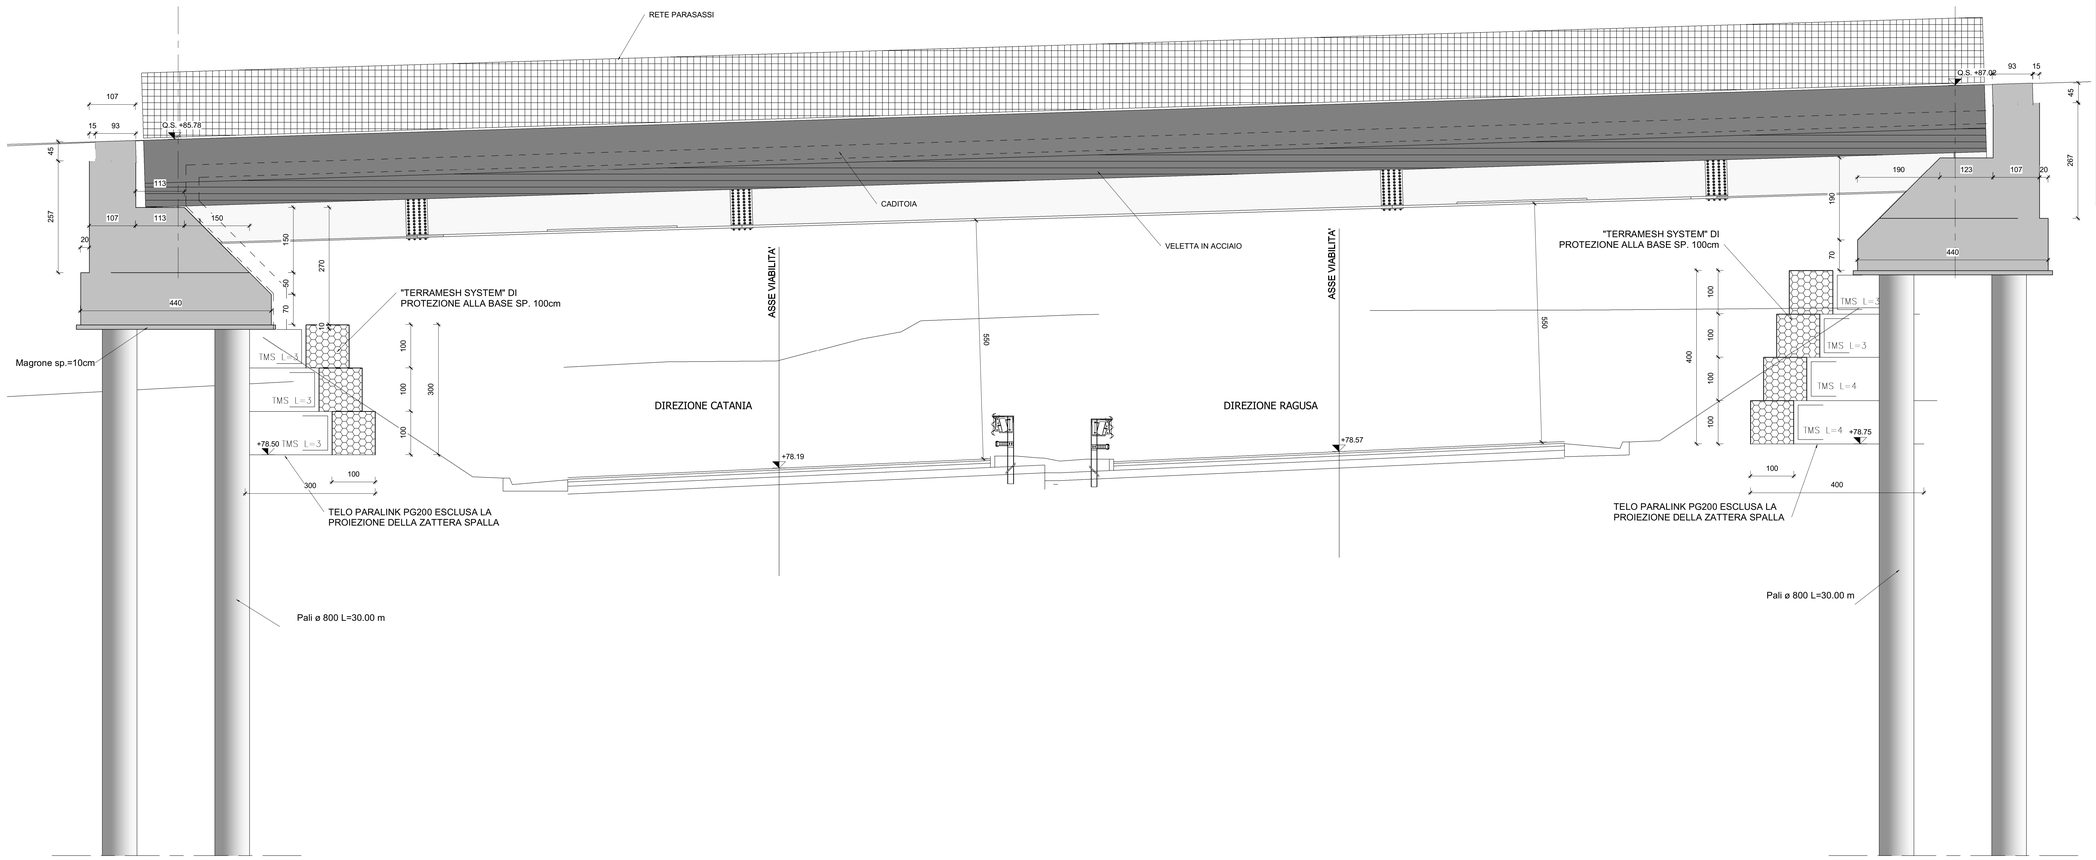

NOTA: PER LA TABELLA MATERIALI VEDERE ELABORATO: T04EG04GENSC01.dwg

anas
GRUPPO FS ITALIANE

Direzione Progettazione e Realizzazione Lavori

ITINERARIO RAGUSA-CATANIA

Collegamento viario compreso tra lo Svincolo della S.S. 514 "di Chiaramonte" con la S.S. 115 e lo Svincolo della S.S. 194 "Ragusana"

LOTTO 4 - Dallo svincolo n. 8 "Francofonte" (compreso) allo svincolo della "Ragusana"(escluso)

PROGETTO ESECUTIVO — COD. PA898

PROGETTAZIONE: ATI SINTAGMA - GP INGEGNERIA - COOPROGETTI -GDG - ICARIA - OMNISERVICE

PROGETTISTA RESPONSABILE DELL'INTEGRAZIONE DELLE PRESTAZIONI SPECIALISTICHE:
Dott. Ing. Nando Granieri
Ordine degli Ingegneri della Prov. di Perugia n° A351

IL GRUPPO DI PROGETTAZIONE:

MANDATARIA: Sintagma

Dott. Ing.	N.Granieri	Dott. Ing.	M.Abram
Dott. Ing.	F.Durastanti	Dott. Ing.	F.Pambianchi
Dott. Ing.	A.Ferri	Dott. Ing.	G.Gabriele Della
Dott. Arch.	A.Brocchini	Dott. Ing.	L.Gagliardini
Dott. Ing.	L.Nani	Dott. Geol.	G.Cerquiglini

MANDANTI: GP INGEGNERIA

Dott. Ing.	G.Guiducci	Dott. Ing.	G.Lucibello
Dott. Ing.	A.Signorelli	Dott. Arch.	G.Guidarelli
Dott. Ing.	E.Mazzarelli	Dott. Geol.	M.Leonardi
Dott. Ing.	P.Rossi	Dott. Ing.	S.Ilari
Dott. Arch.	A.A.B.Cons.	Dott. Ing.	L.Regnacci
Dott. Ing.	M.Parrilli	Dott. Arch.	A.Stilet
Dott. Arch.	P.Ghinelli	Archeol.	M.G.Liseno
Dott. Ing.	D.Pelle		

coprogetti

Dott. Ing.	D.Carlaccini	Dott. Ing.	F.Alce
Dott. Ing.	S.Sacconi	Dott. Ing.	A.Salvemini
Dott. Ing.	C.Contanni		

CASTECHNICAL DESIGN GROUP

Dott. Ing.	V.Rotaciani	Dott. Ing.	G.Verini Supplizi
Dott. Ing.	M.Pelle	Dott. Ing. e Geom.	M. Ciarapica
Dott. Ing.	F.Macchioni		C.Sugaroni

ICARIA società di ingegneria

OMNISERVICE

Dott. Ing.	P.Agnello		

IL GEOLOGO:
Dott. Geol. Giorgio Cerquiglini
Ordine dei Geologi della Regione Umbria n° 108

IL COORDINATORE PER LA SICUREZZA IN FASE DI PROGETTAZIONE:
Dott. Ing. Filippo Pambianco
Ordine degli Ingegneri della Provincia di Perugia n° A1373

VISTO IL RESPONSABILE DEL PROCEDIMENTO
Dott. Ing. Luigi Mupo

IL RESPONSABILE DI PROGETTO:

LOTTO 4
CAVALCAVIA
CAVALCAVIA AL KM 4+982
IMPALCATO
Pianta impalcato e prospetto

CODICE PROGETTO				NOME FILE	REVISIONE	SCALA:
PROGETTO	LIV. PROG.	N. PROG.		TOKCVOSTRDI02		
LO408Z	E	2101	CODICE ELAB.	T04CV02STRDI02	C	1 : 50

REV-C	Revisione a seguito di Rapporto di Verifica - Nov 2021	Nov. 2021	M.Cina	F. Durastanti	N.Granieri
REV-B	Revisione a seguito istruttoria Anas - Set 2021	Set. 2021	M.Cina	F. Durastanti	N.Granieri
REV-A	Emissione	Giu. 2021	M.Cina	F. Durastanti	N.Granieri
REV.	DESCRIZIONE	DATA	REDATTO	VERIFICATO	APPROVATO