

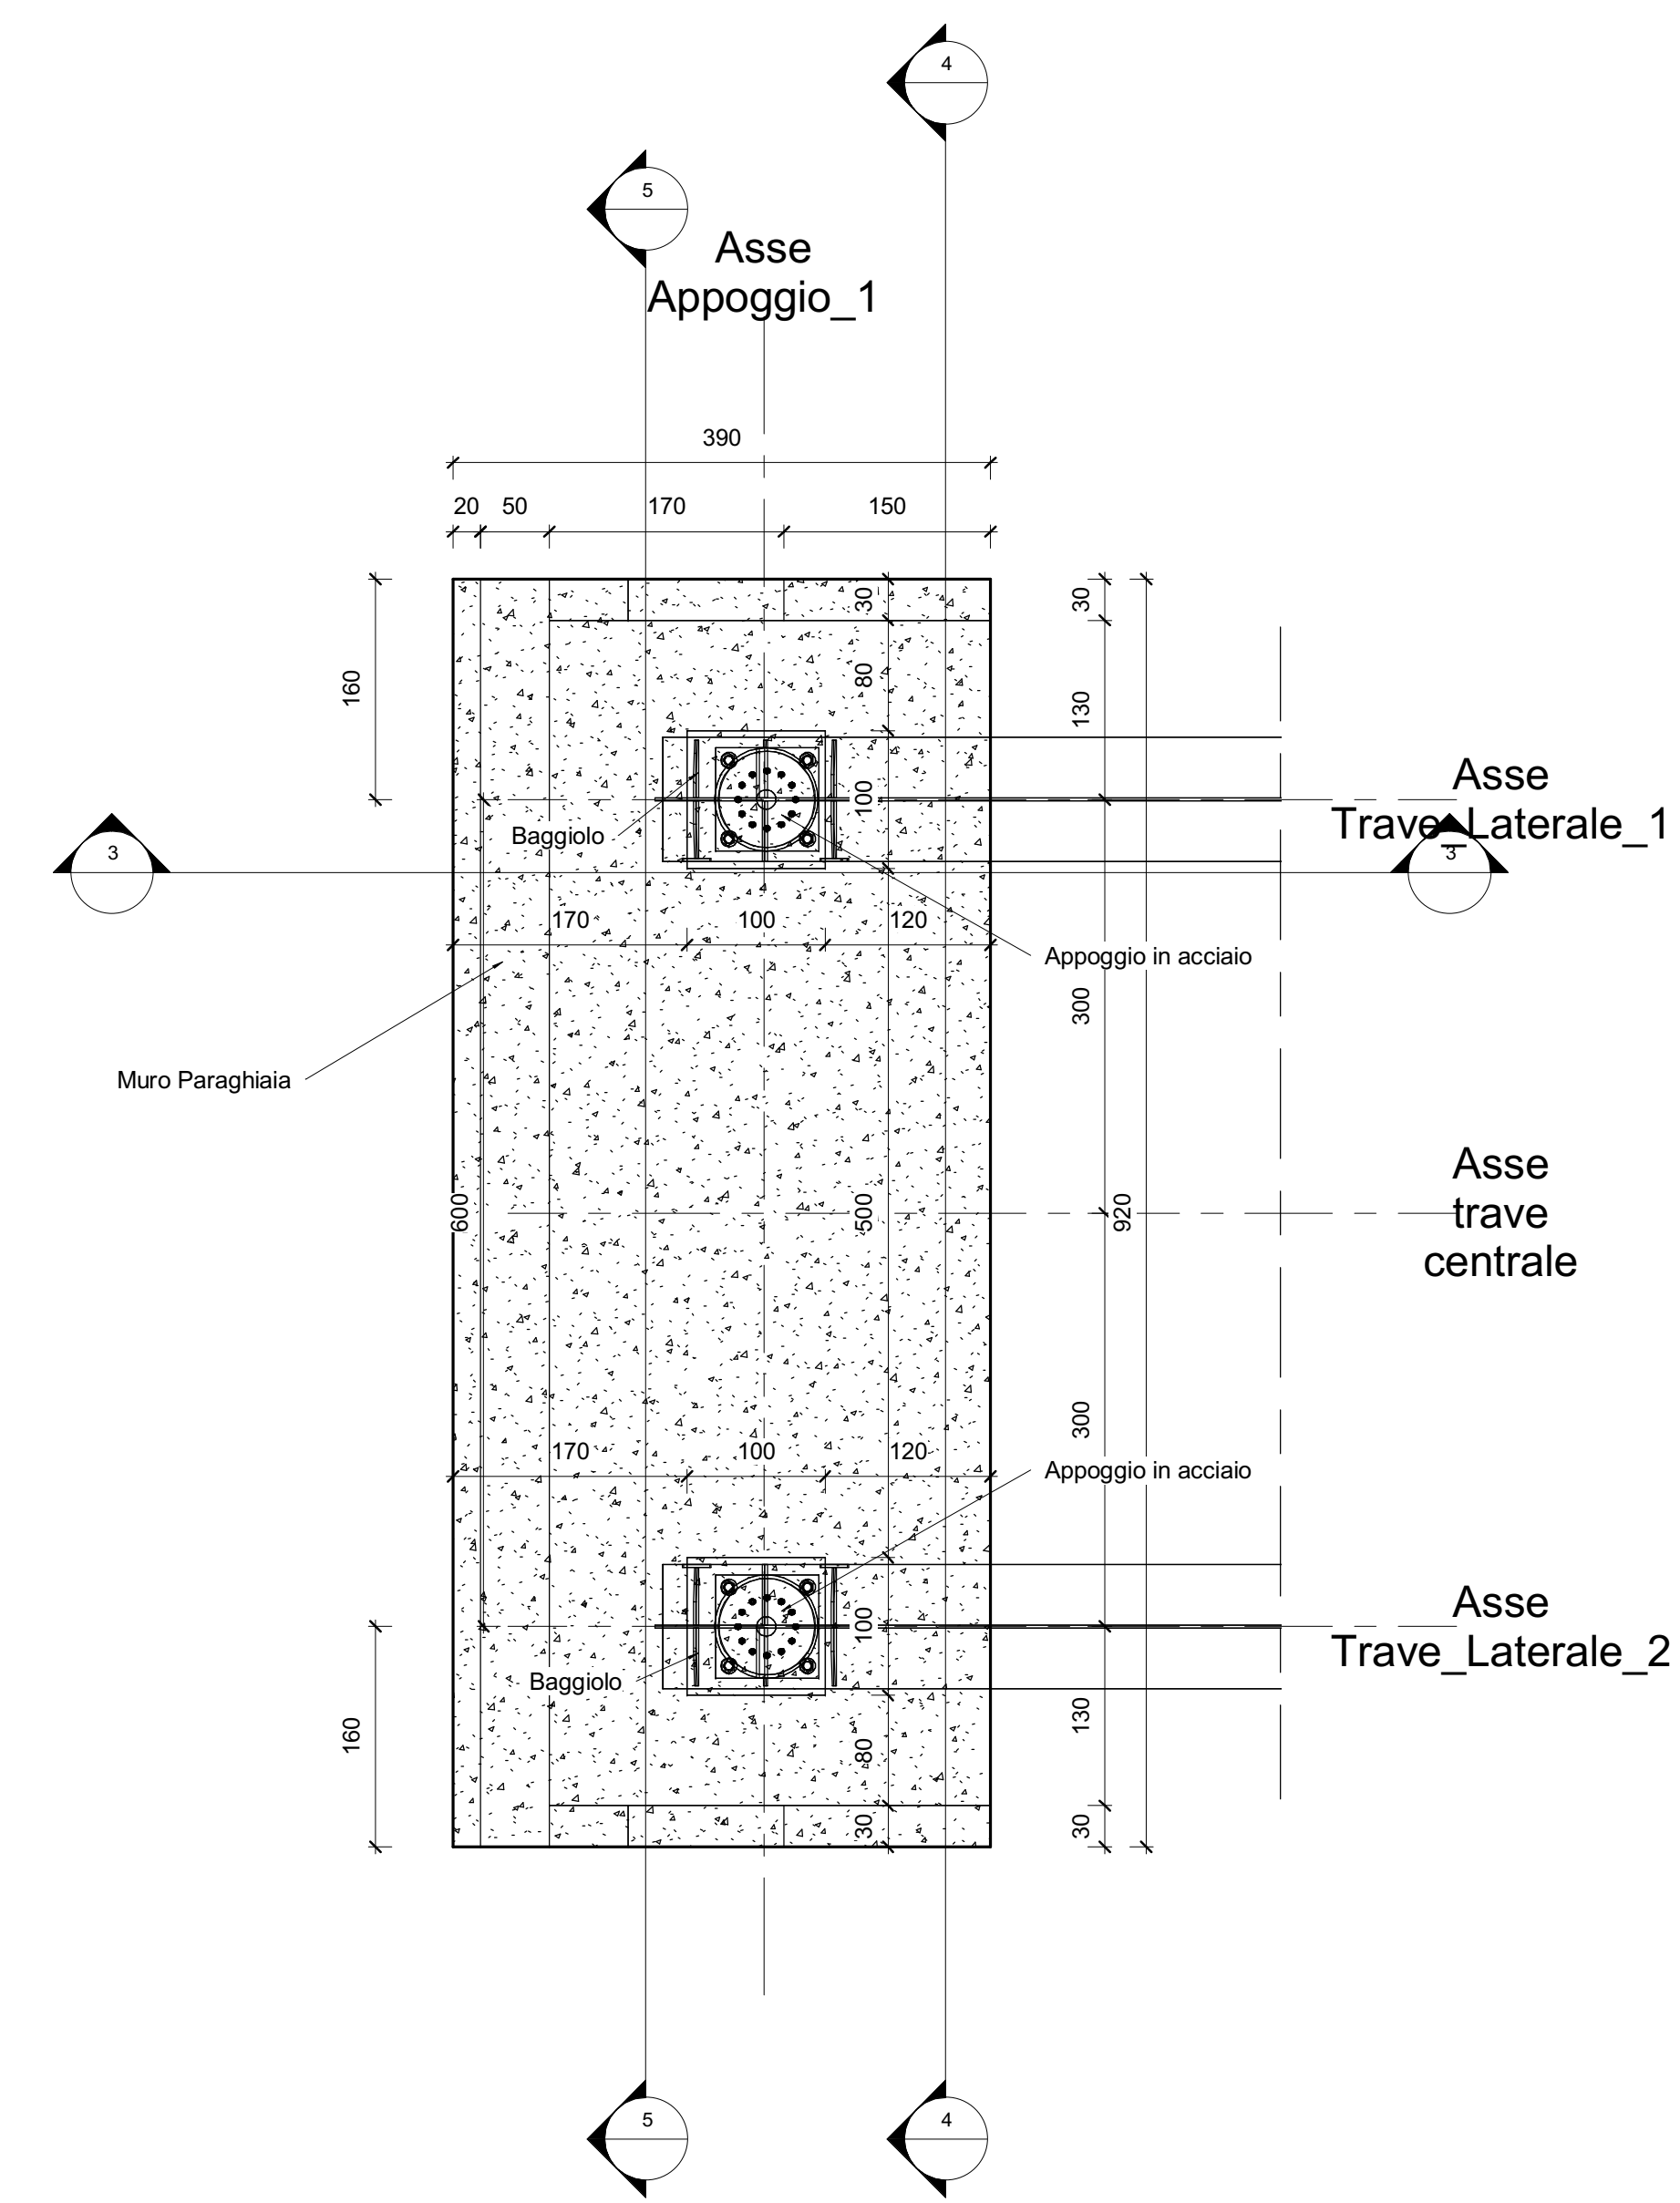


1 Pianta Fondazione-SP-1
1 : 50


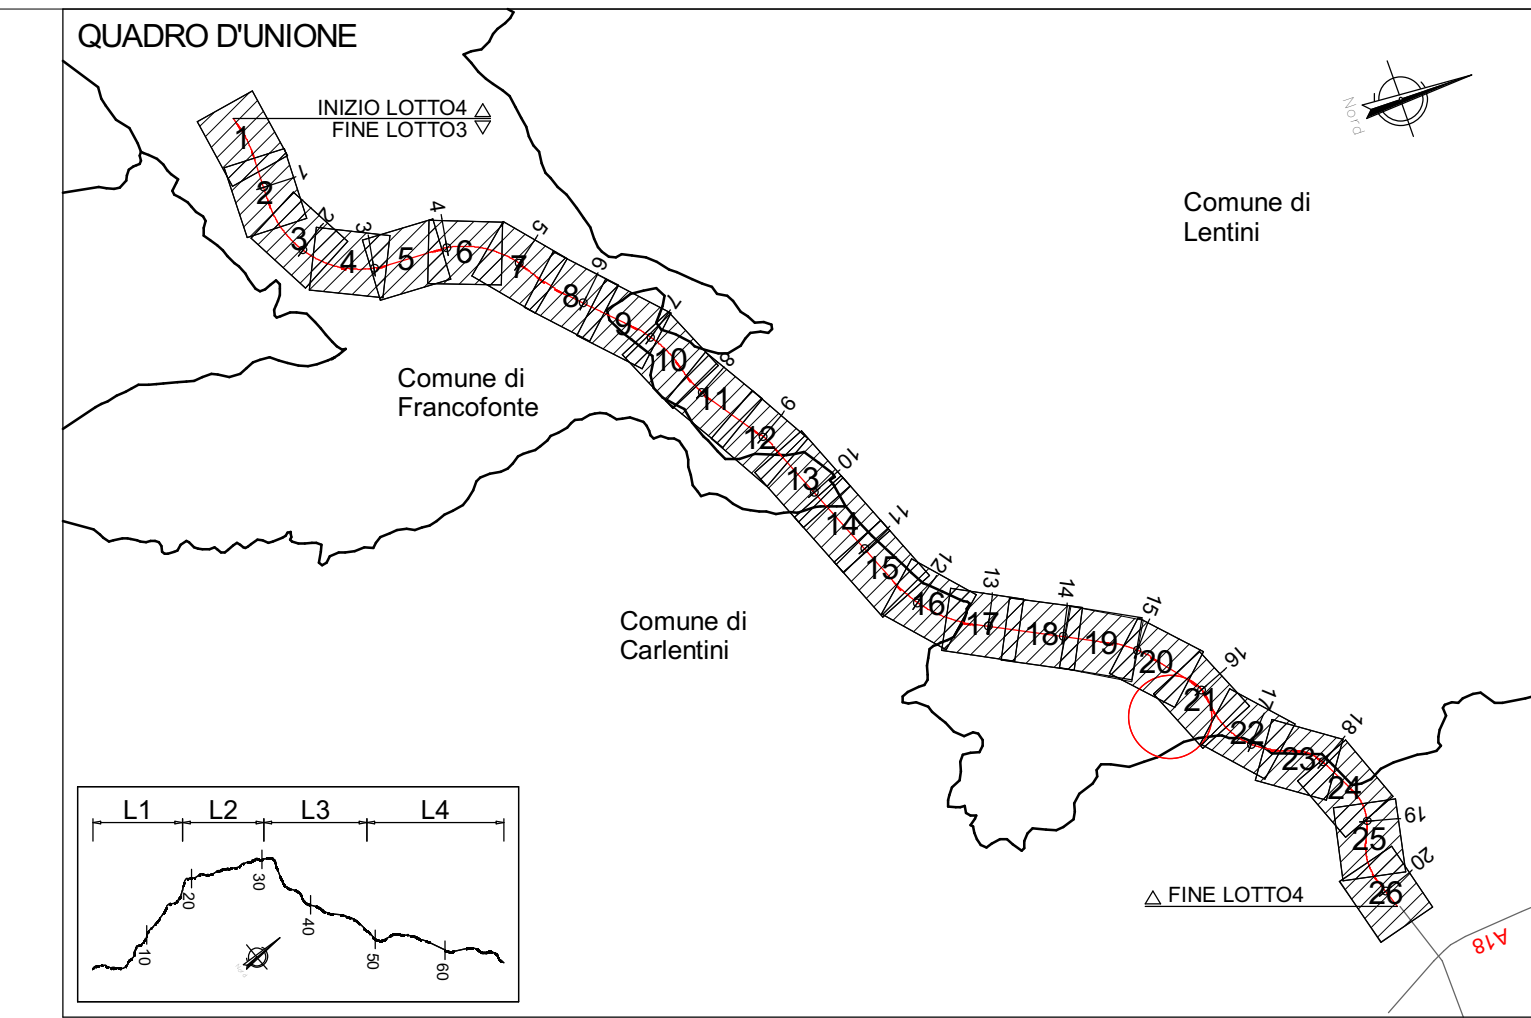


2 Pianta Intradosso-Appoggi-SP-1
1 : 50


PARTICOLARE VELETTA METALLICA

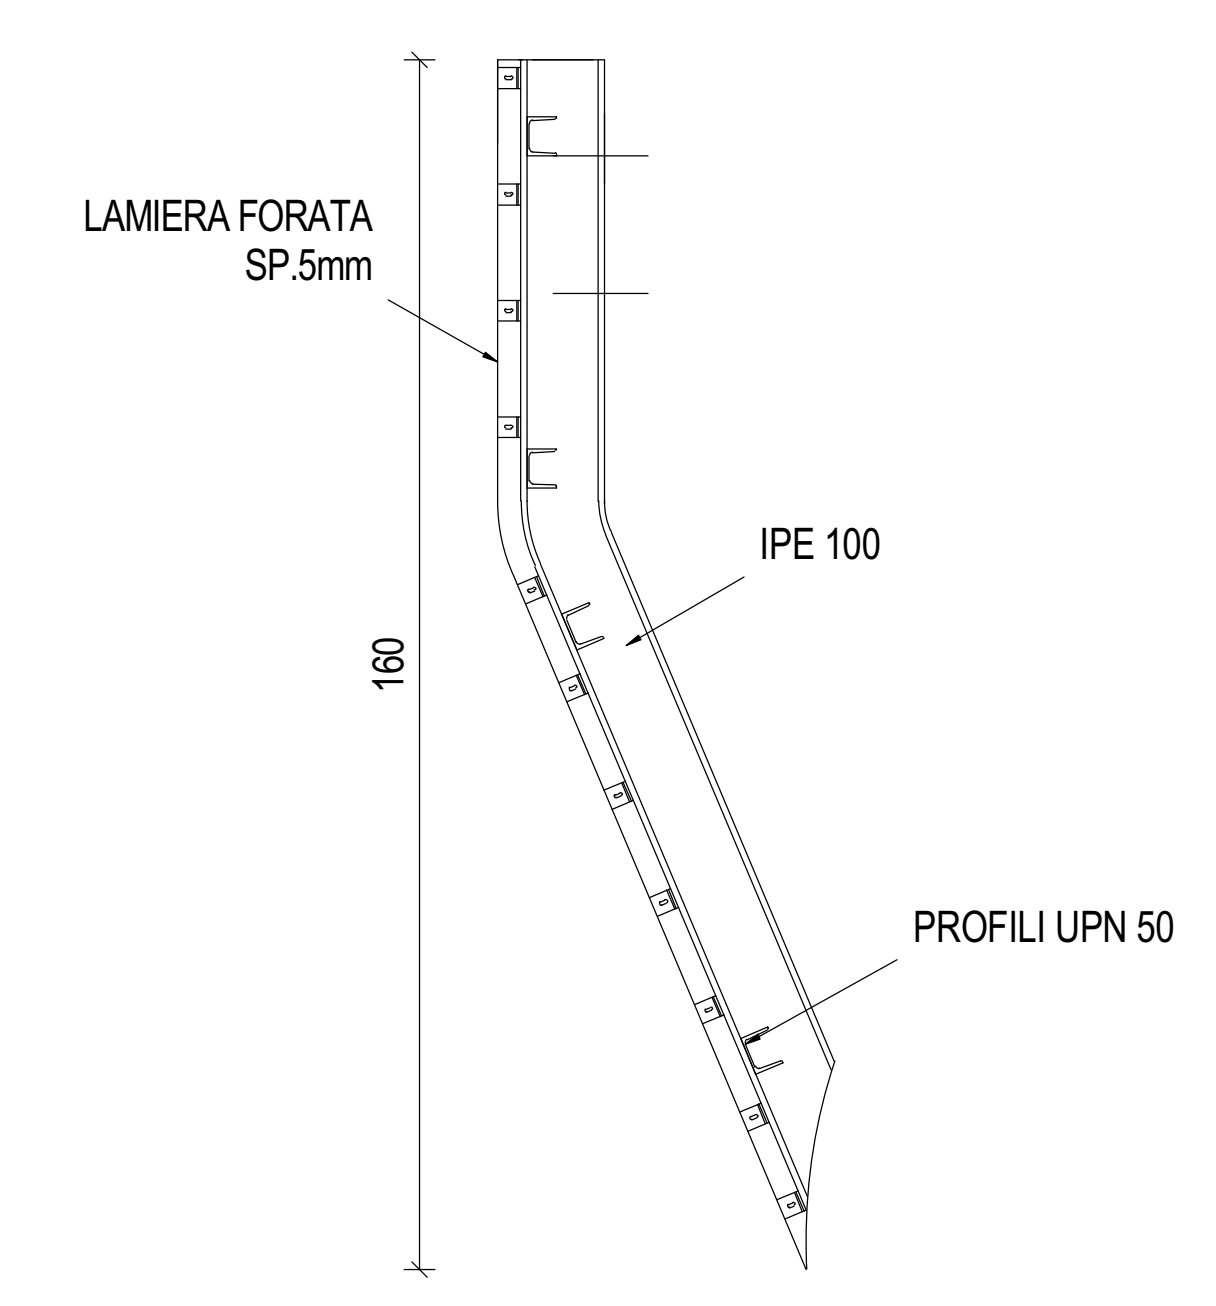


QUADRO D'UNIONE - INDIVIDUAZIONE LOTTO 4
KEYPLAN - INDIVIDUAZIONE CV02-SEC.91

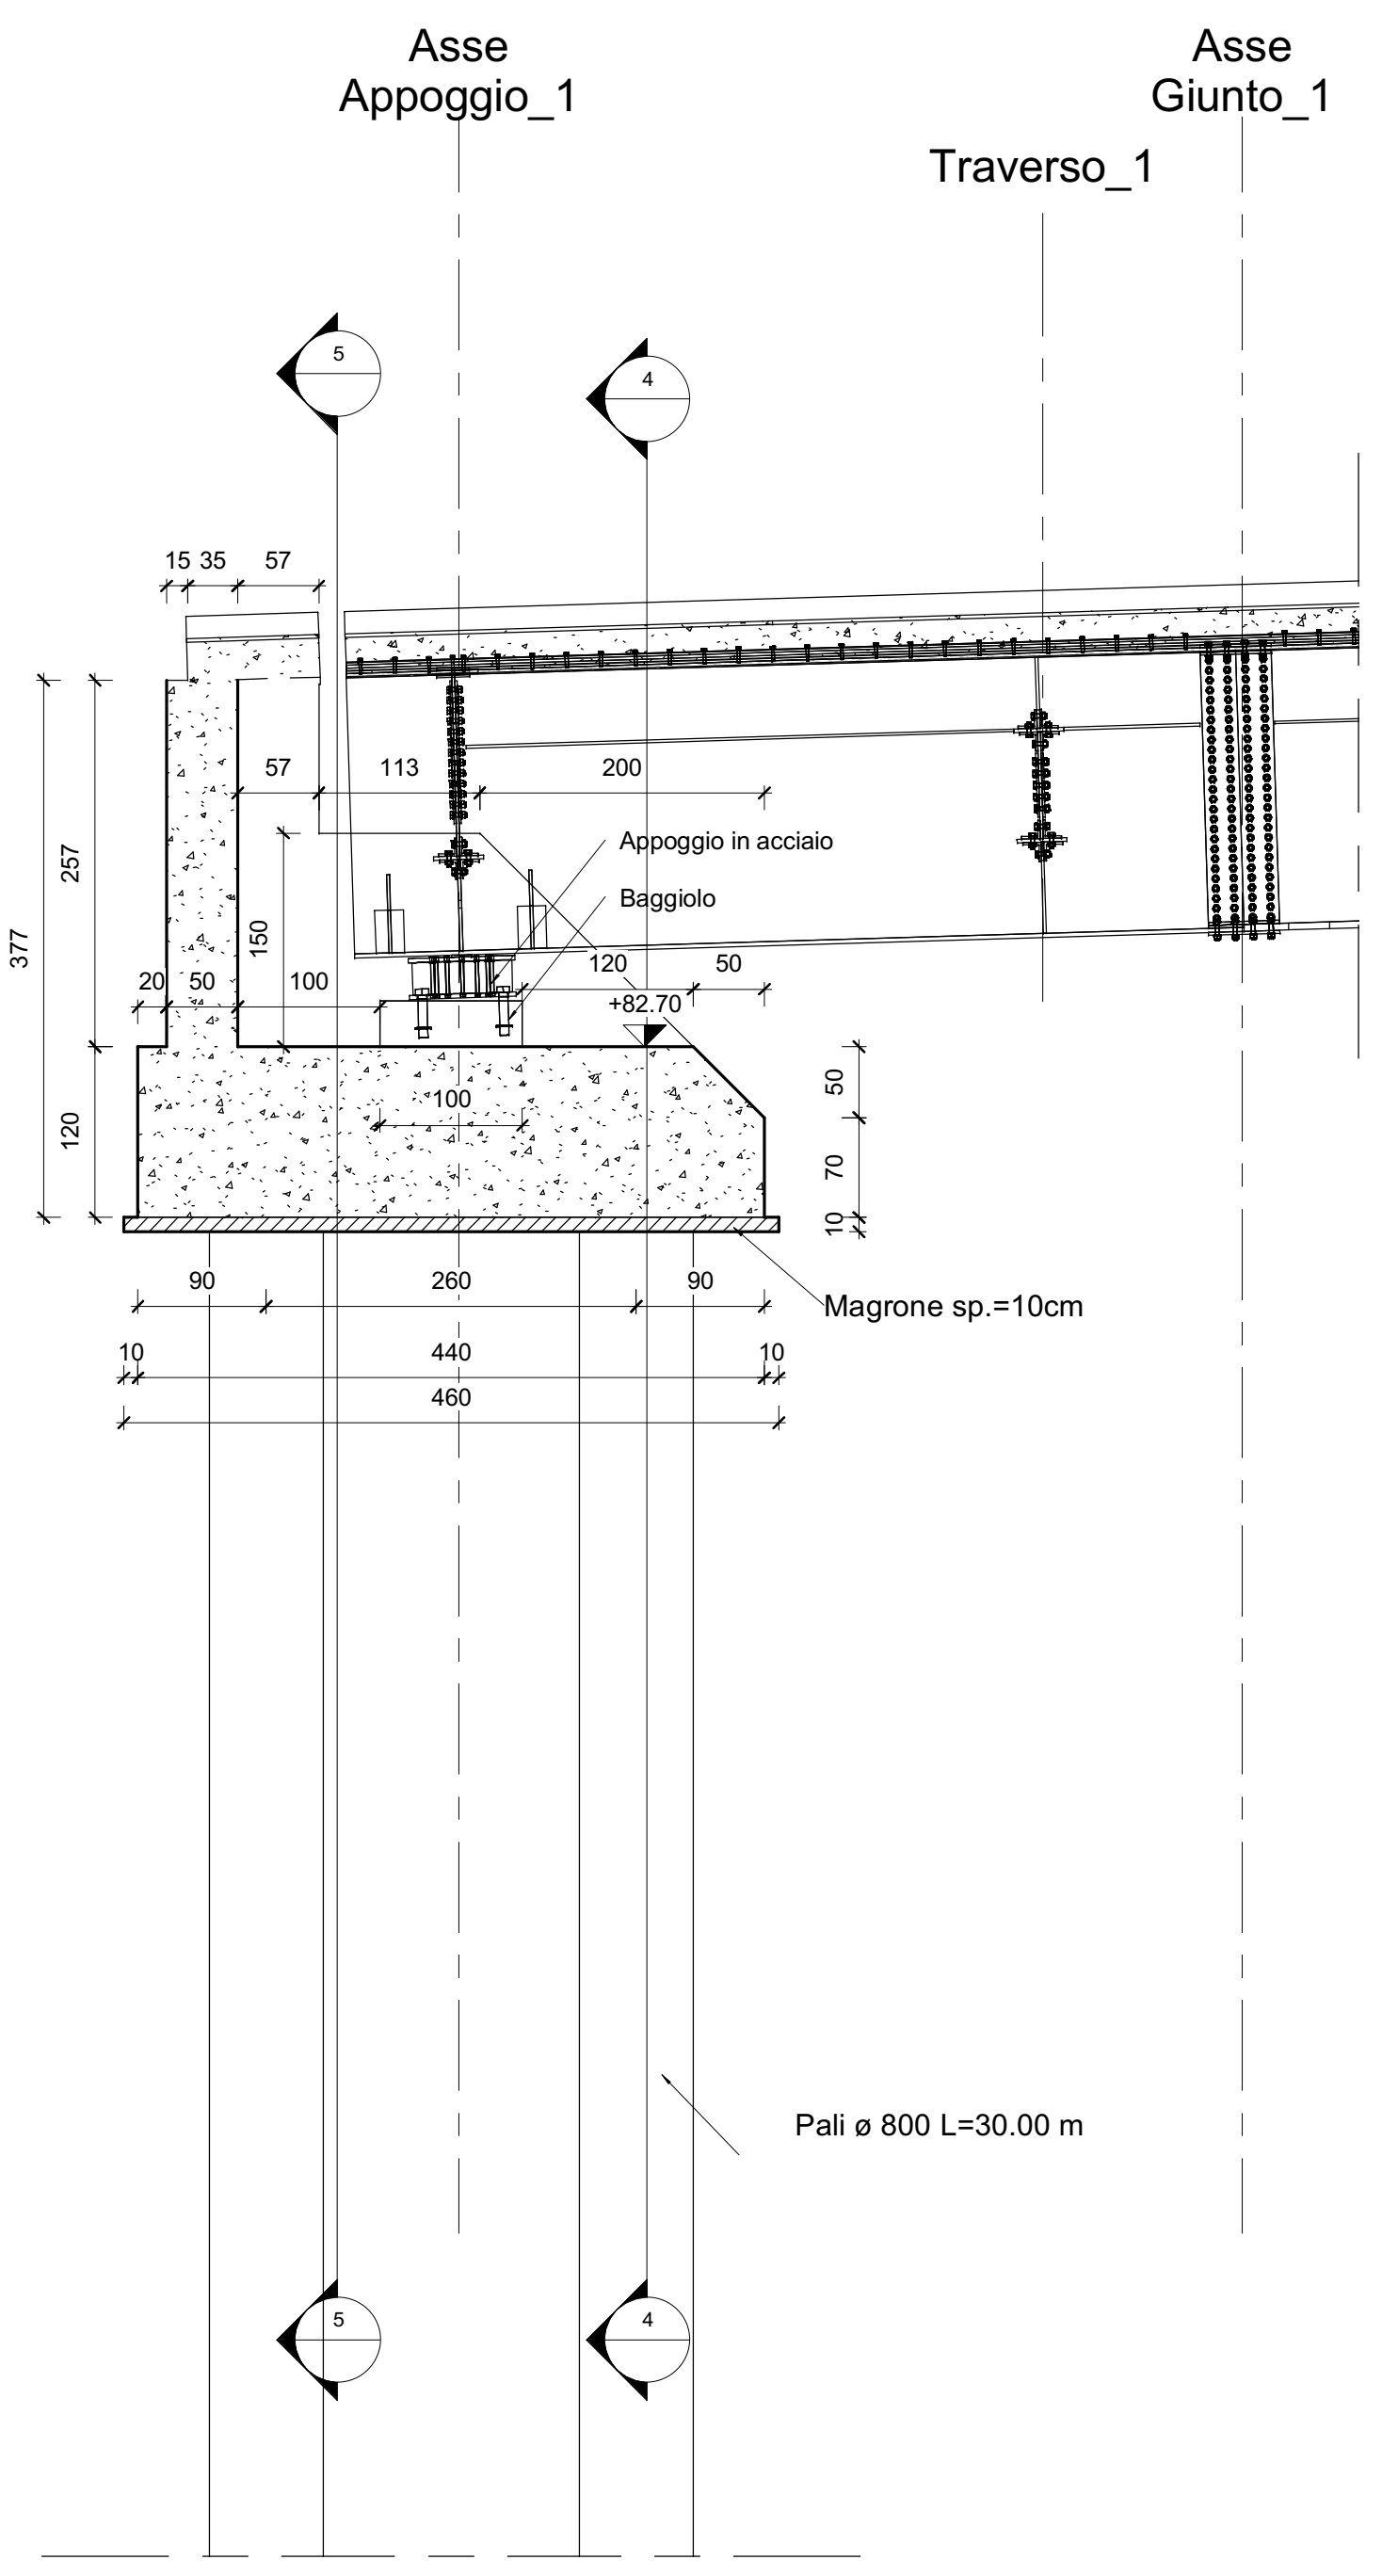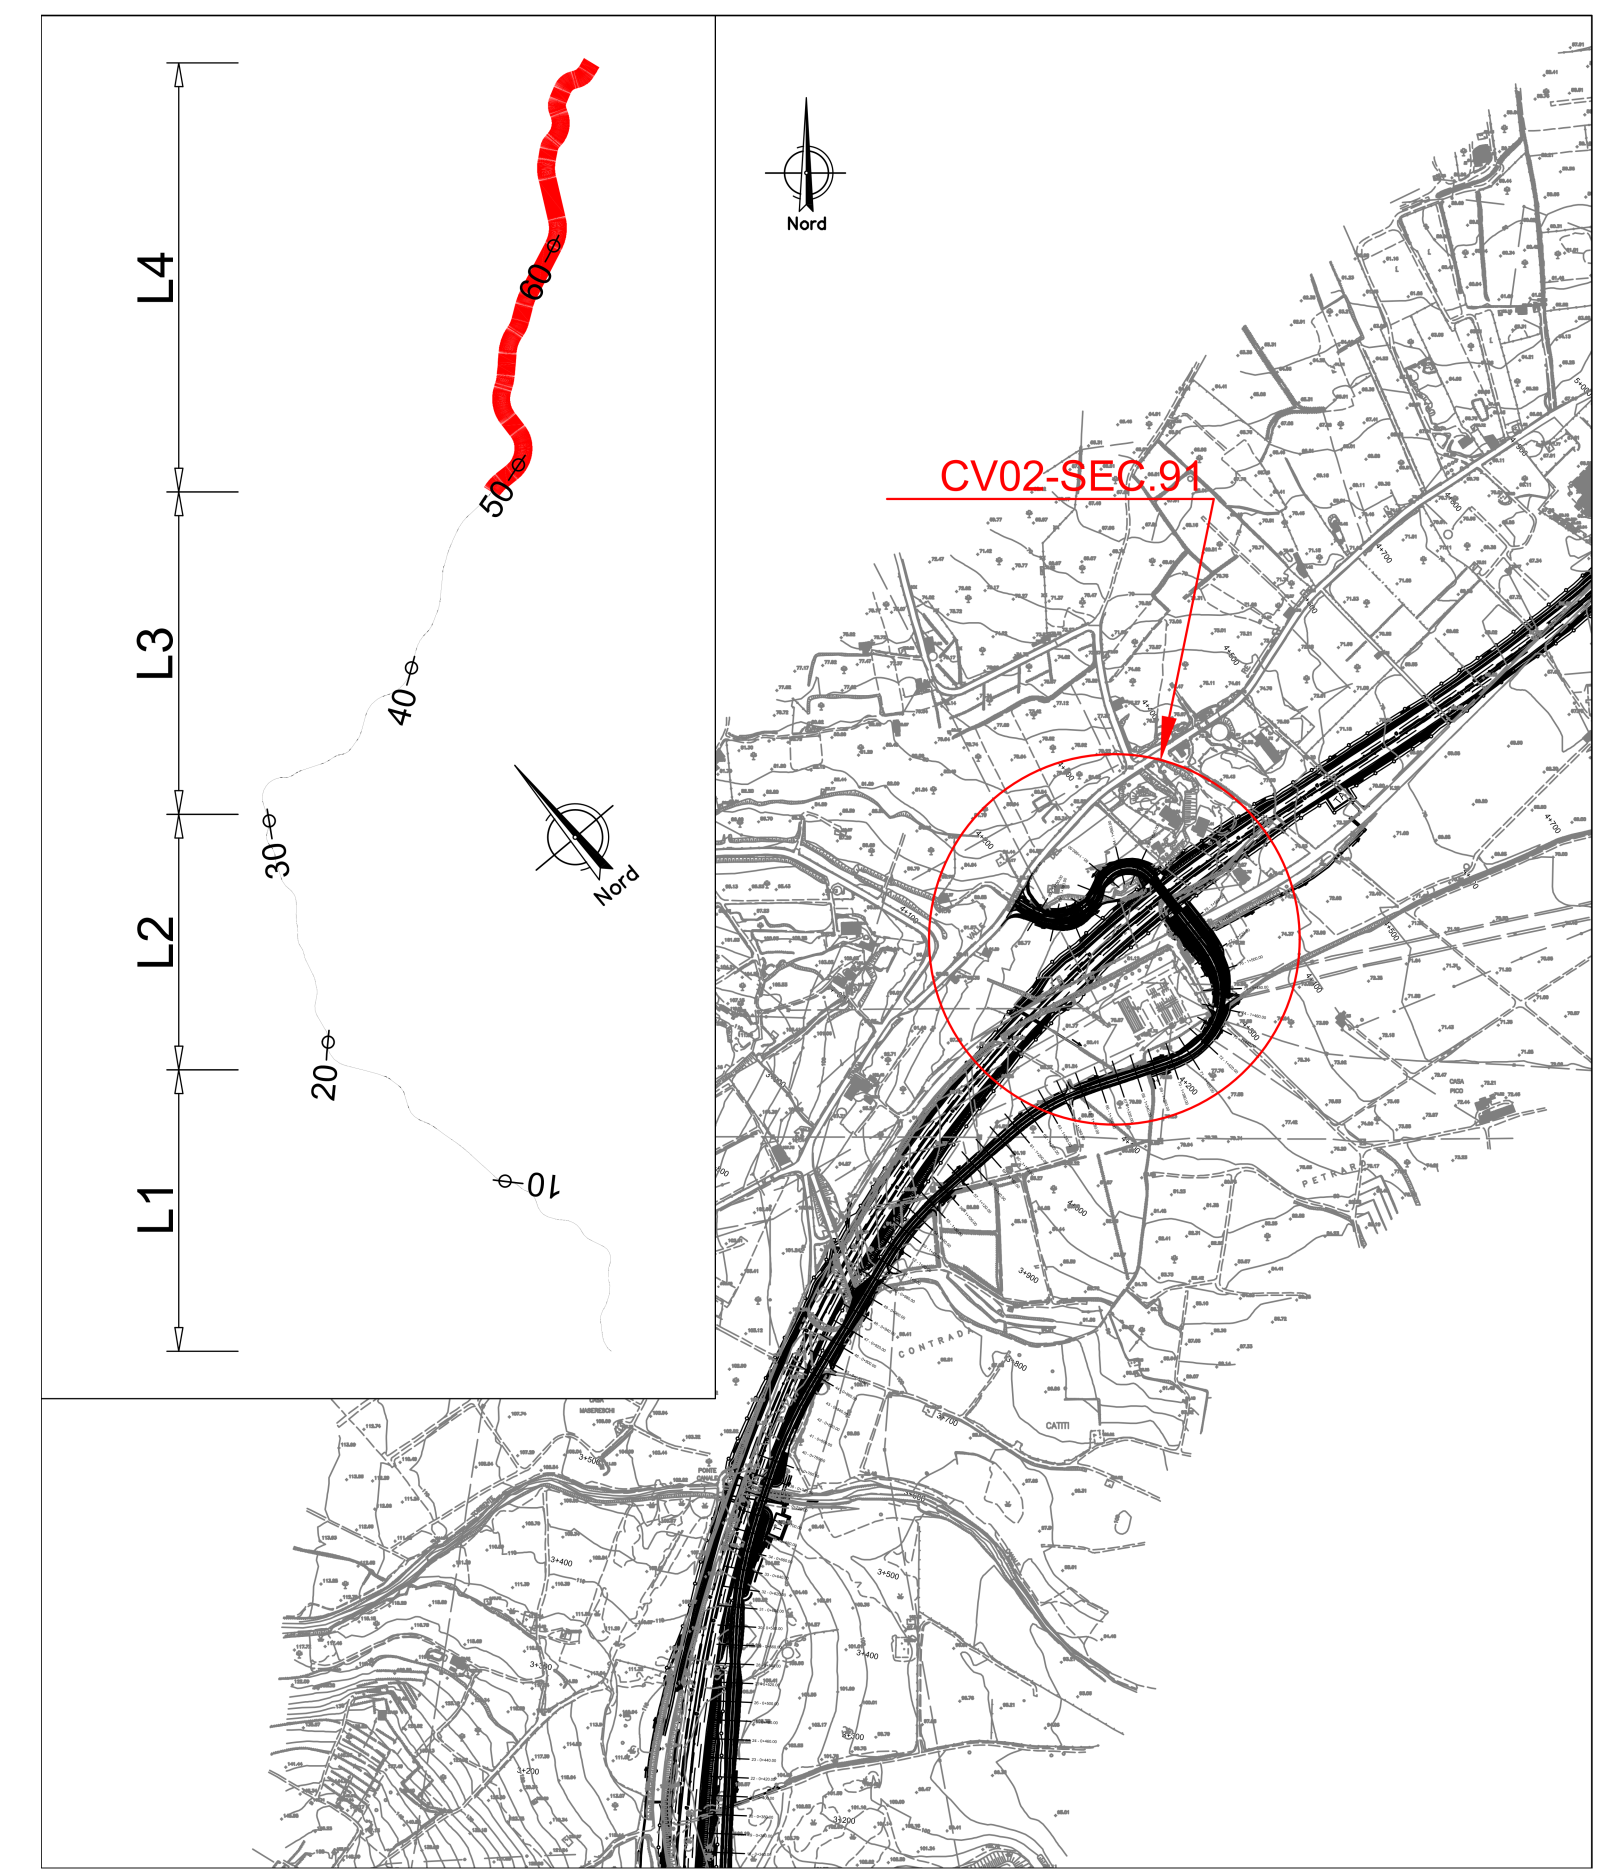

3 Sezione Longitudinale SP-1
1 : 50

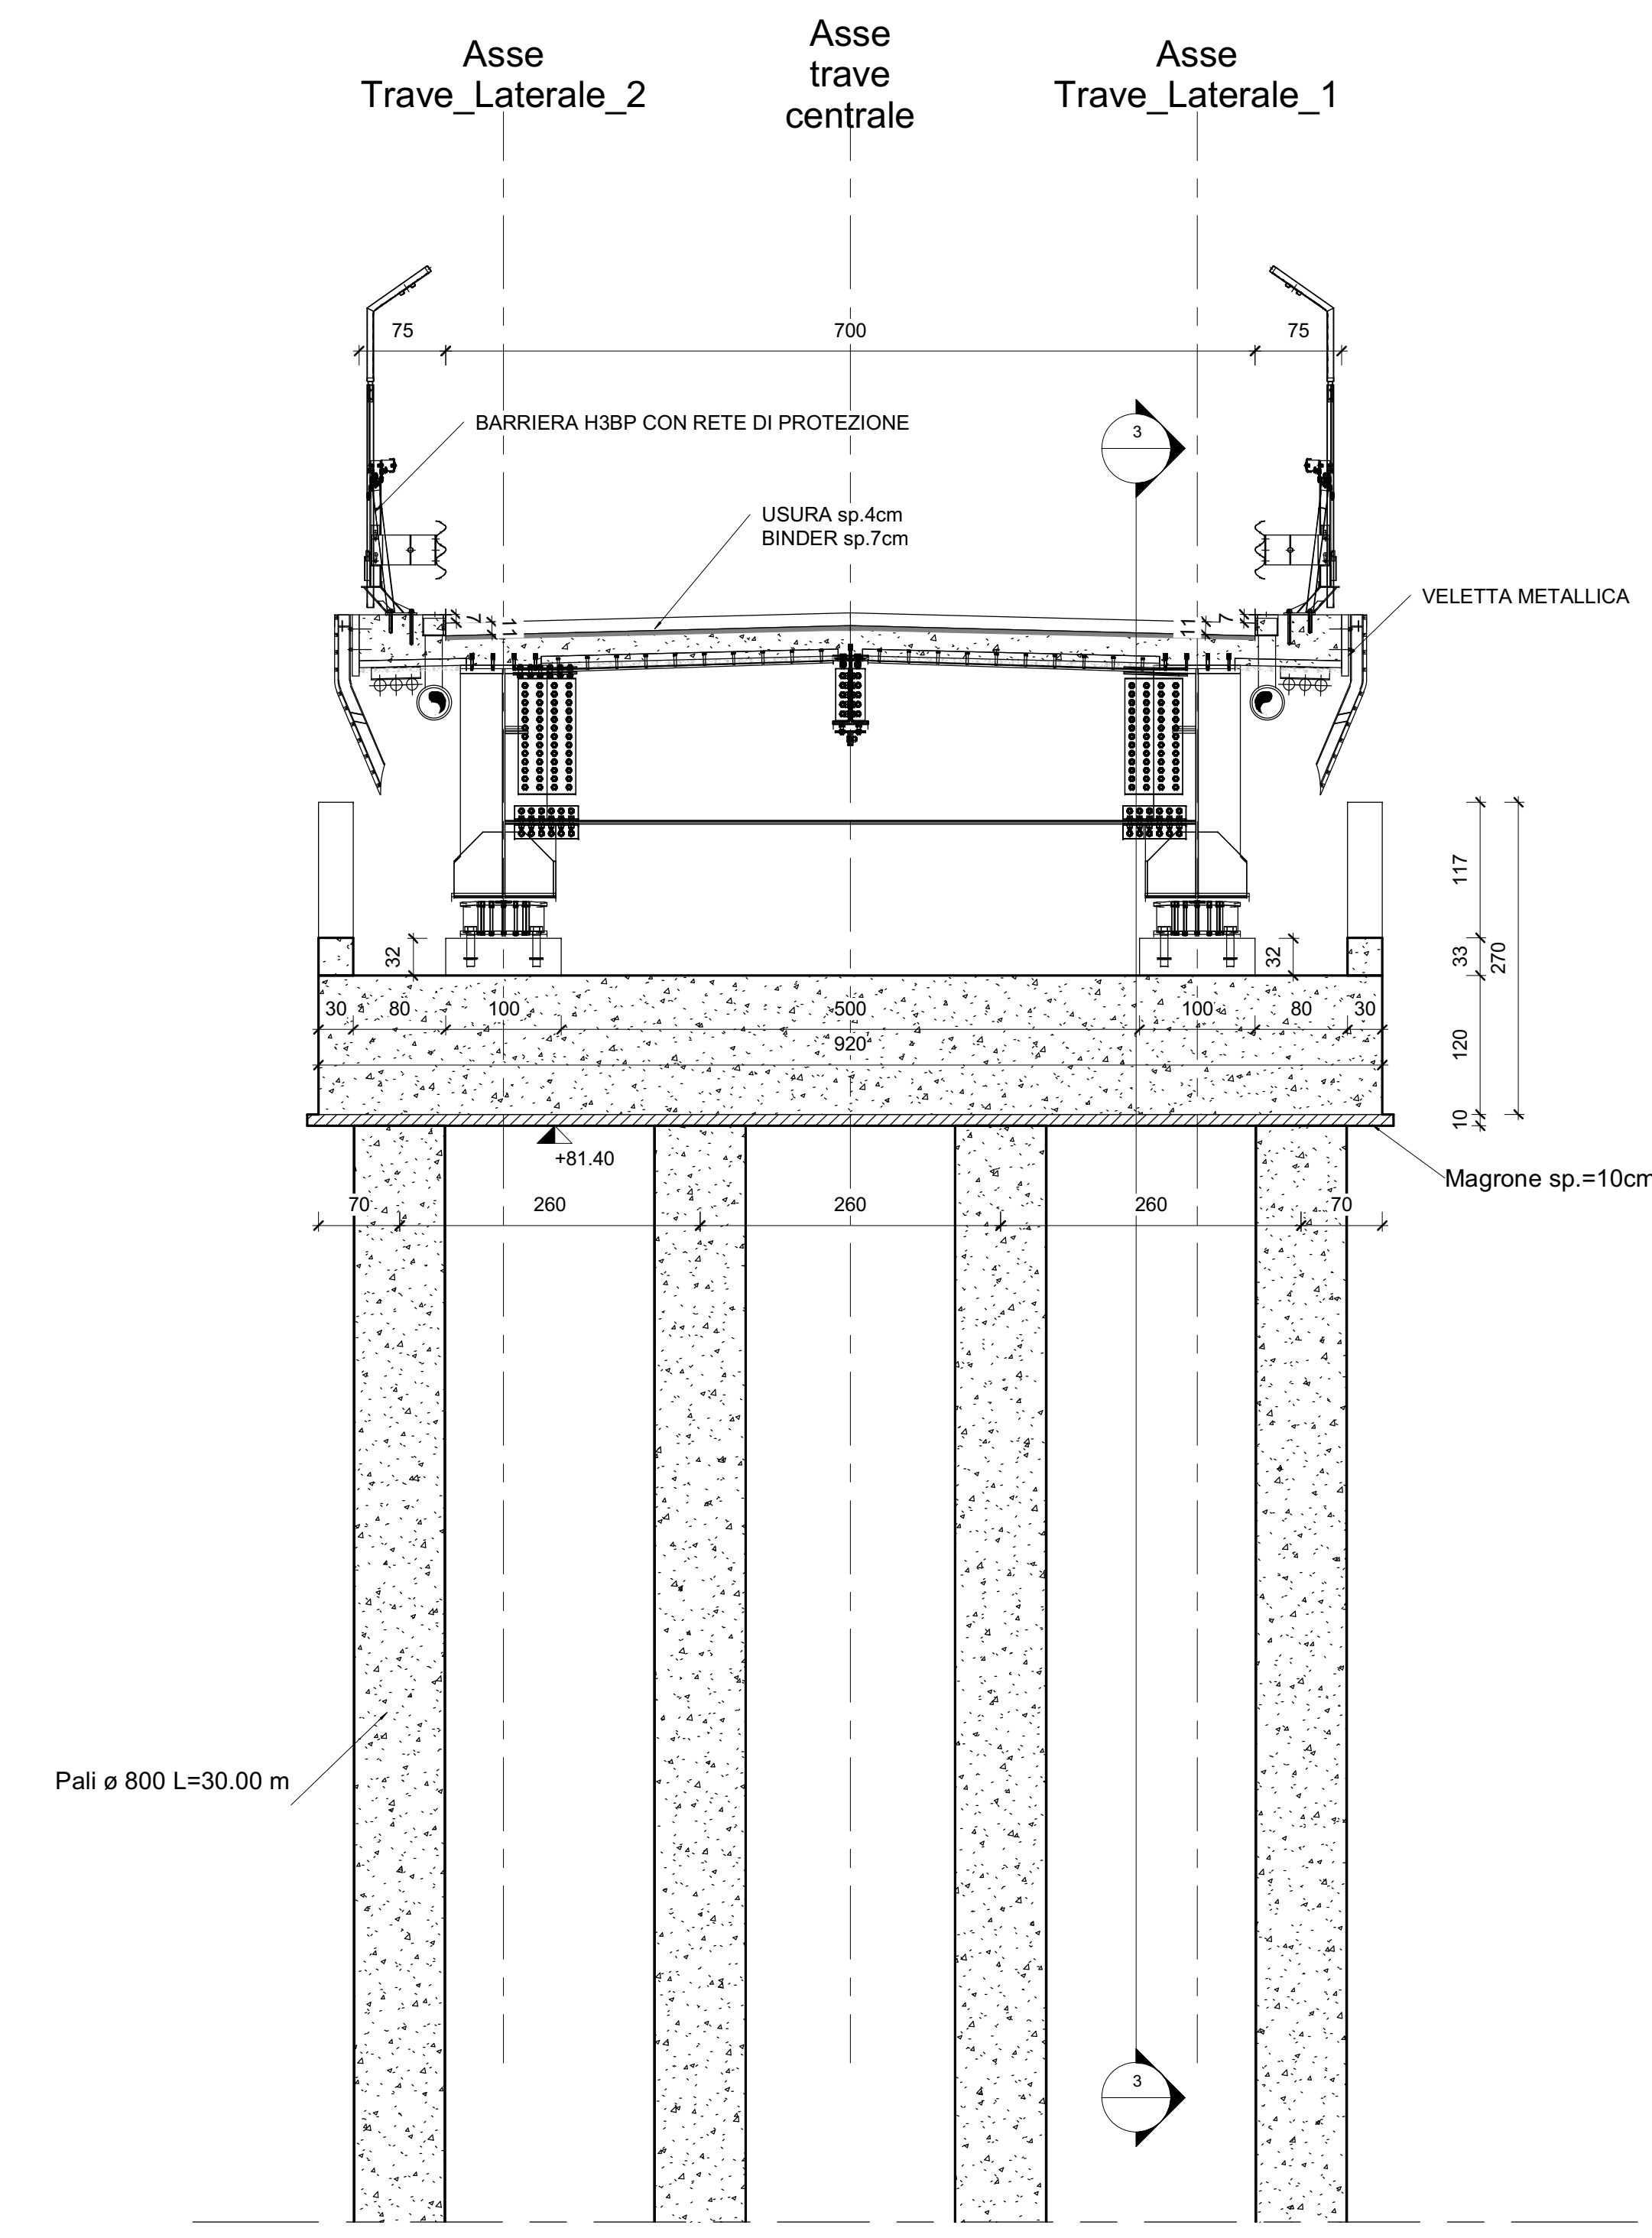

4 Sezione Trasversale su appoggi SP-1
1 : 50

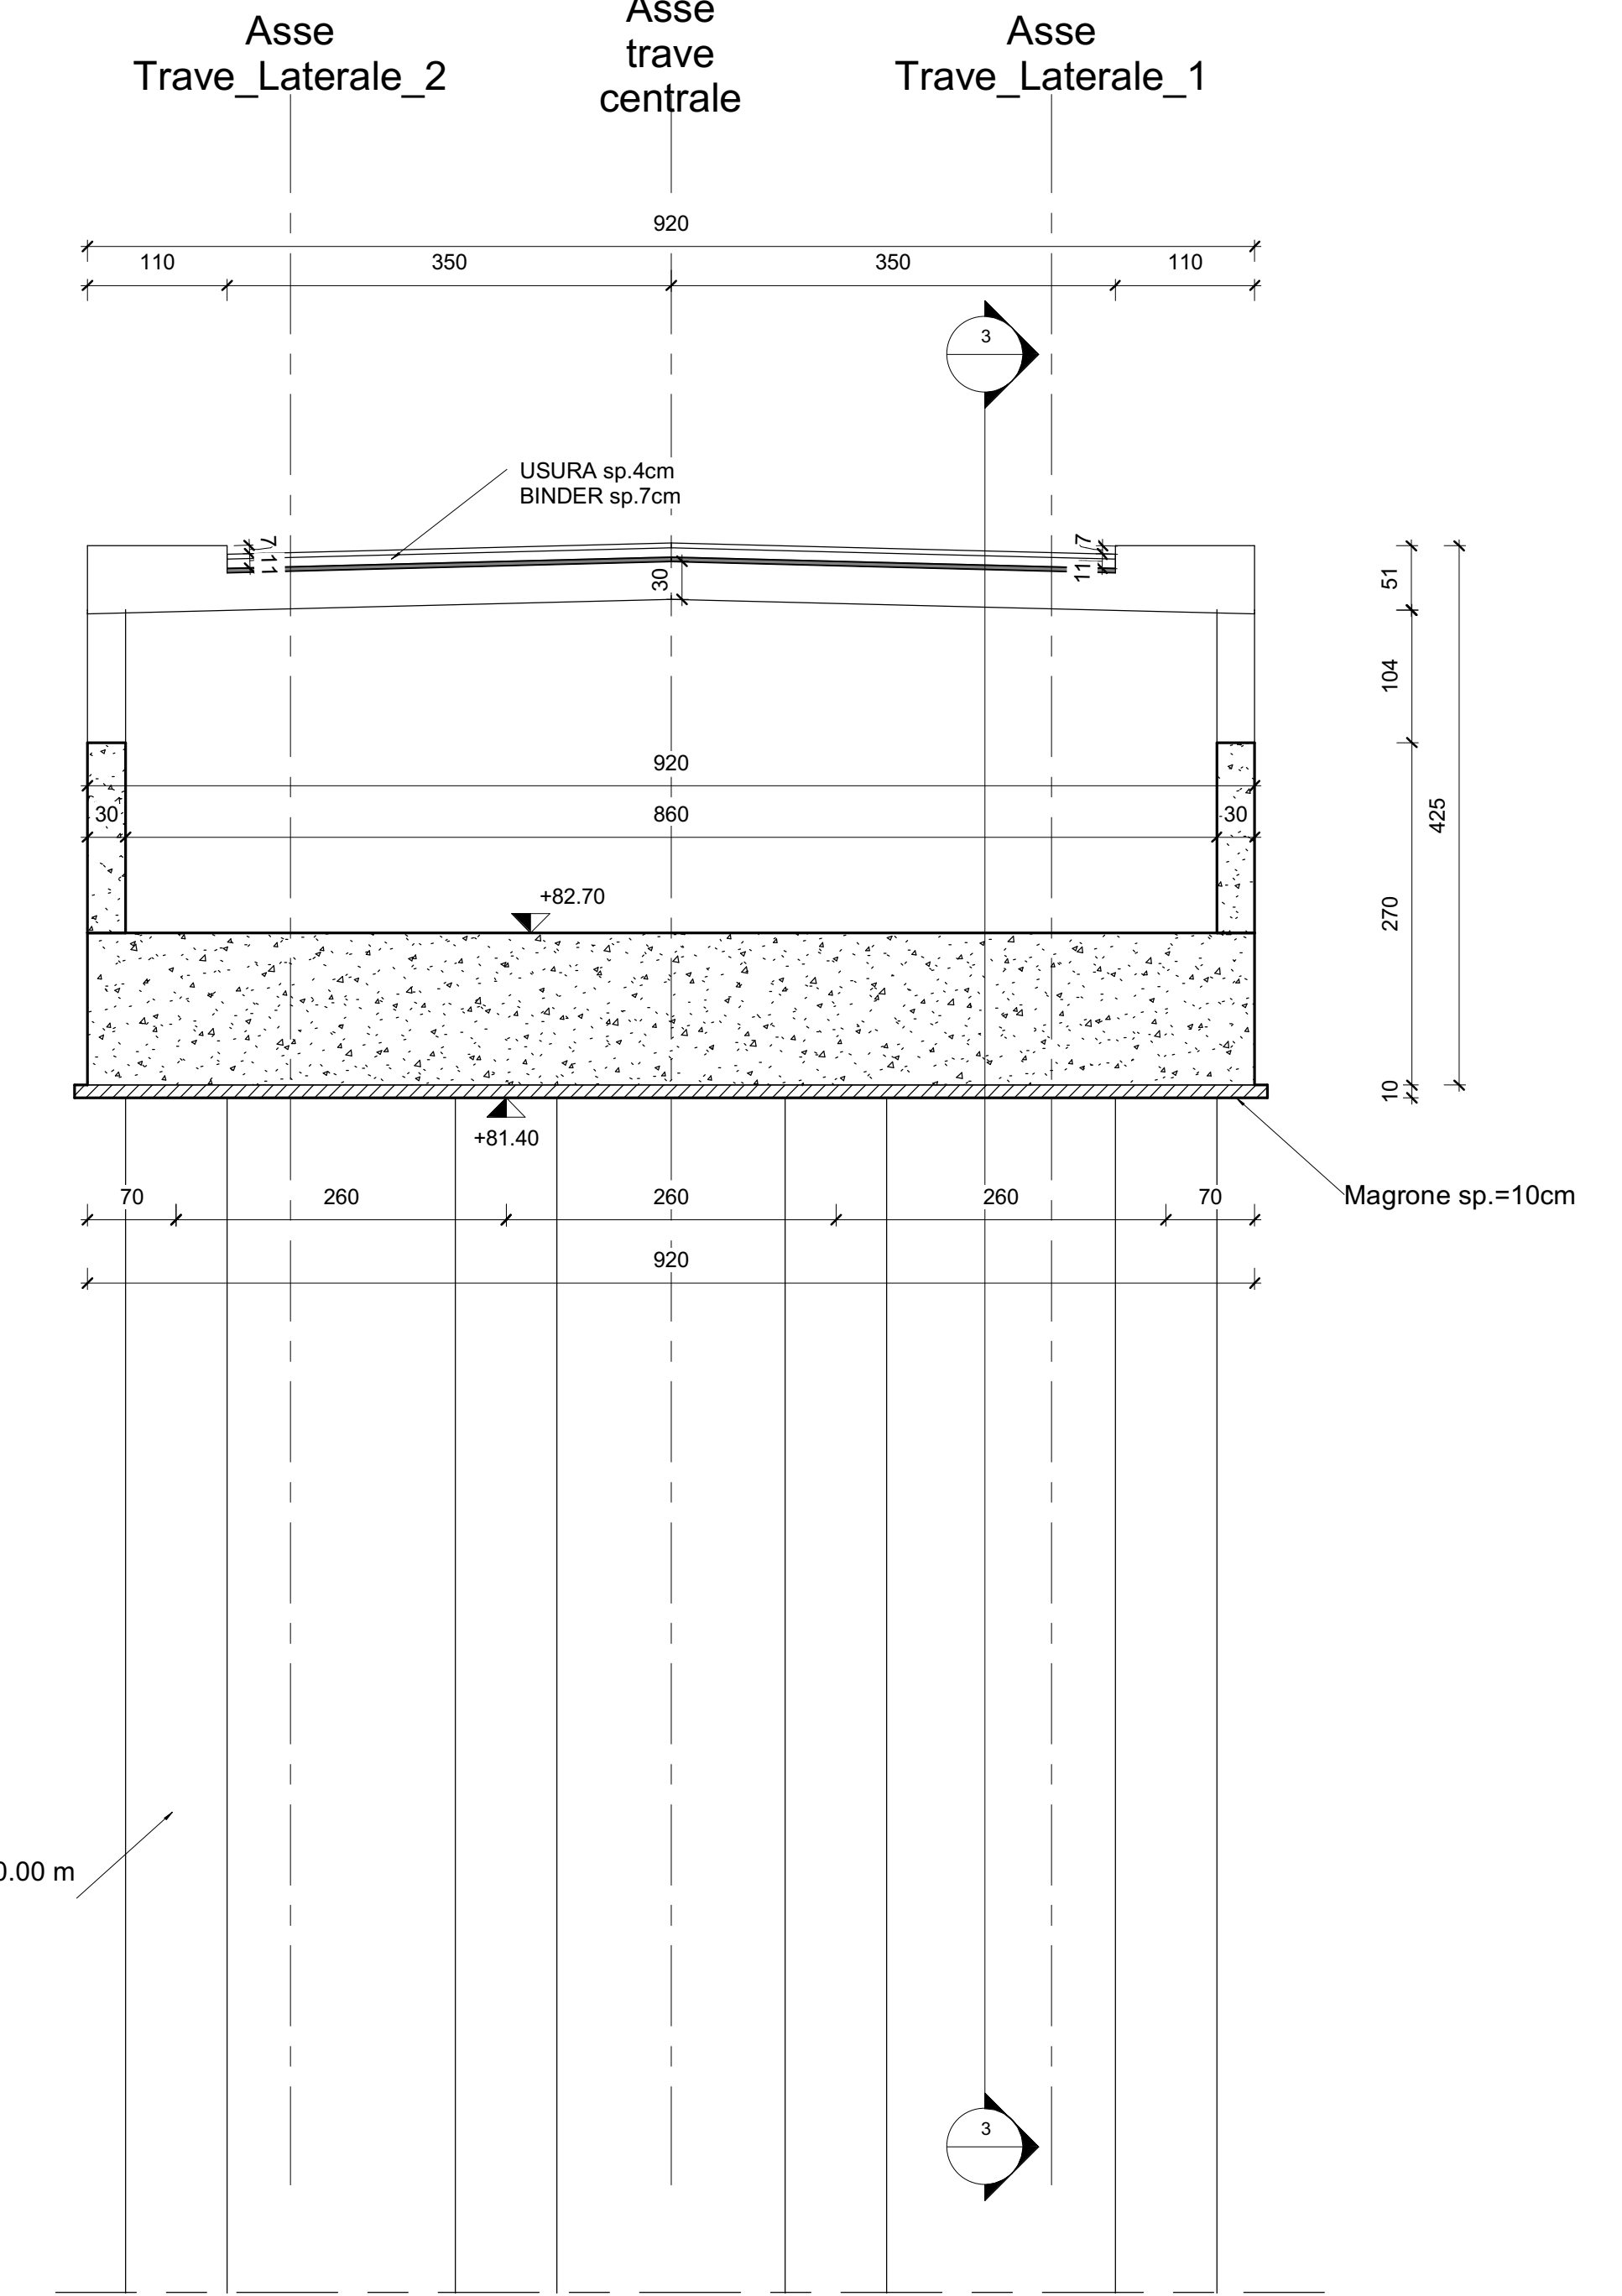

5 Sezione Trasversale SP-1
1 : 50

NOTA: PER LA TABELLA MATERIALI VEDERE ELABORATO: T04EG04GENSC01.dwg

sanas
GRUPPO FS ITALIANE
Direzione Progettazione e Realizzazione Lavori

ITINERARIO RAGUSA-CATANIA
Collegamento viario compreso tra lo Svincolo della S.S. 514 "di Chiaramonte" con la S.S. 115 e lo Svincolo della S.S. 194 "Ragusana"
LOTTO 4 - Dallo svincolo n. 8 "Francolente" (compreso) allo svincolo della "Ragusana" (escluso)

PROGETTO ESECUTIVO COD. PA898

PROGETTAZIONE: ATI SINTAGMA - GP INGEGNERIA - COOPROGETTI-GDG-ICARIA-OMNISERVICE

PROGETTISTA RESPONSABILE DELL'INTEGRAZIONE DELLE PRESTAZIONI SPECIALIZZATE:
Dott. Ing. Nando Granieri
Ordine degli Ingegneri della Prov. di Perugia n° A351

IL GRUPPO DI PROGETTAZIONE:
MANDATARI:
Dott. Ing. N. Granieri
Dott. Ing. F. Farnetani
Dott. Ing. A. Braccini
Dott. Ing. L. Cognigni
Dott. Ing. A. Neri

MANDANTI:
Dott. Ing. G. Quaresima
Dott. Ing. A. Agostini
Dott. Ing. M. Amadori
Dott. Arch. S. A. E. Conti
Dott. Arch. F. Di Stefano
Dott. Ing. G. Pini

COOPROGETTI:
Dott. Ing. G. Quaresima
Dott. Ing. S. Braccini
Dott. Ing. V. Rabbiosi
Dott. Ing. P. Pini
Dott. Ing. F. Marziani
Dott. Ing. F. Agnello

IL RESPONSABILE DEL PROGETTO:
Dott. Ing. Luigi Mapo

LOTTO 4
CAVALCAVIA
CAVALCAVIA AL KM 4+982
SPALLE
Carpenteria spalla 1

CODICE PROGETTO	NOV. FILE	NOV. FILE	REVISIONE	SCALA:
PROGETTO	LA. PROG.	N. PROG.		
LQ408Z	E	2101		1 : 50
CODICE EUB:	T04CV02STRCP01			C

REV.	DESCRIZIONE	DATA	REDATTO	VERIFICATO	APPROVATO
REV-C	Revisione a seguito di Rapporto di Verifica - Nov 2021	Nov. 2021	Mapo	F. Farnetani	N. Granieri
REV-B	Revisione a seguito istruttoria Anas - Set 2021	Set. 2021	Mapo	F. Farnetani	N. Granieri
REV-A	Emissione	Set. 2021	Mapo	F. Farnetani	N. Granieri