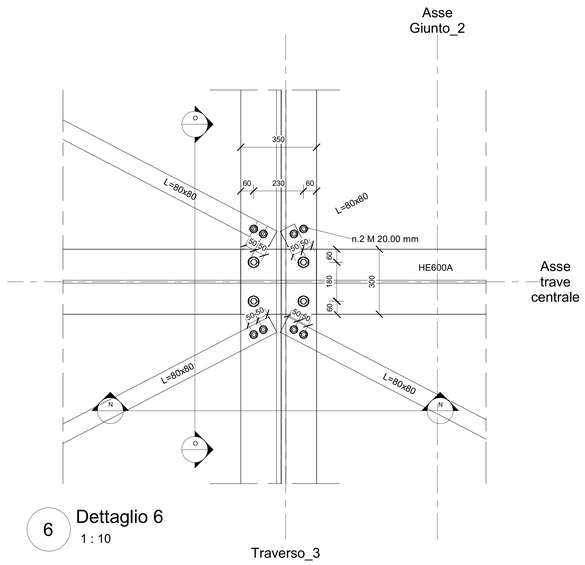

6 Dettaglio 6
1 : 10

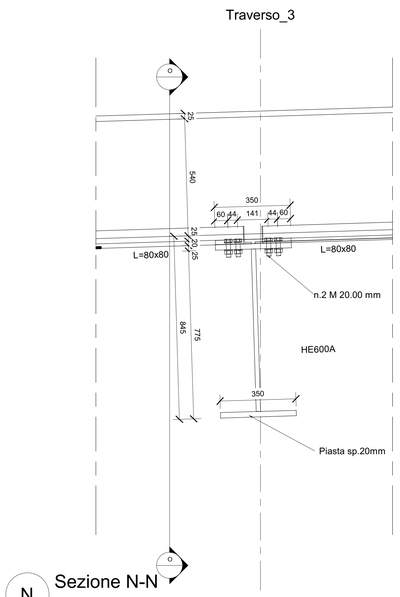

N Sezione N-N
1 : 10

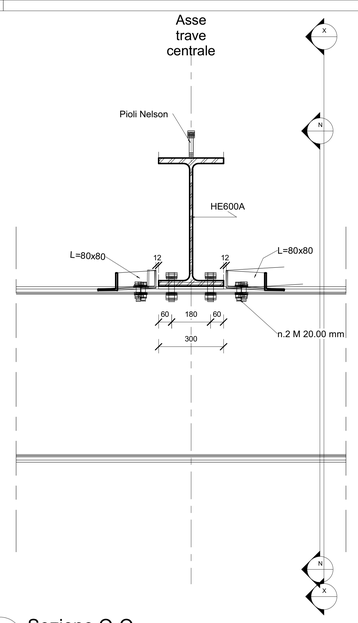

O Sezione O-O
1 : 10

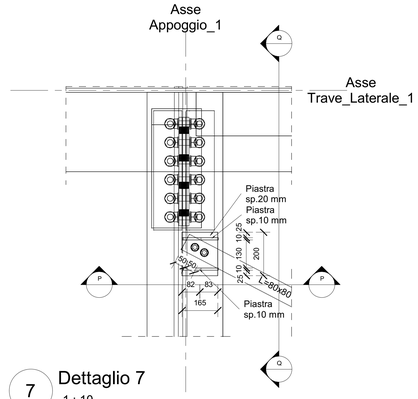

7 Dettaglio 7
1 : 10

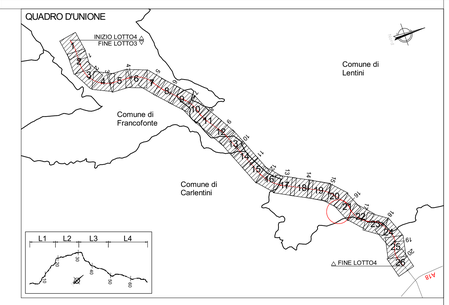

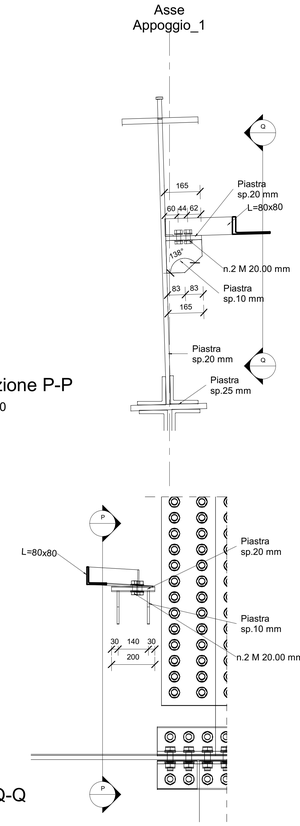

P Sezione P-P
1 : 10

Q Sezione Q-Q
1 : 10

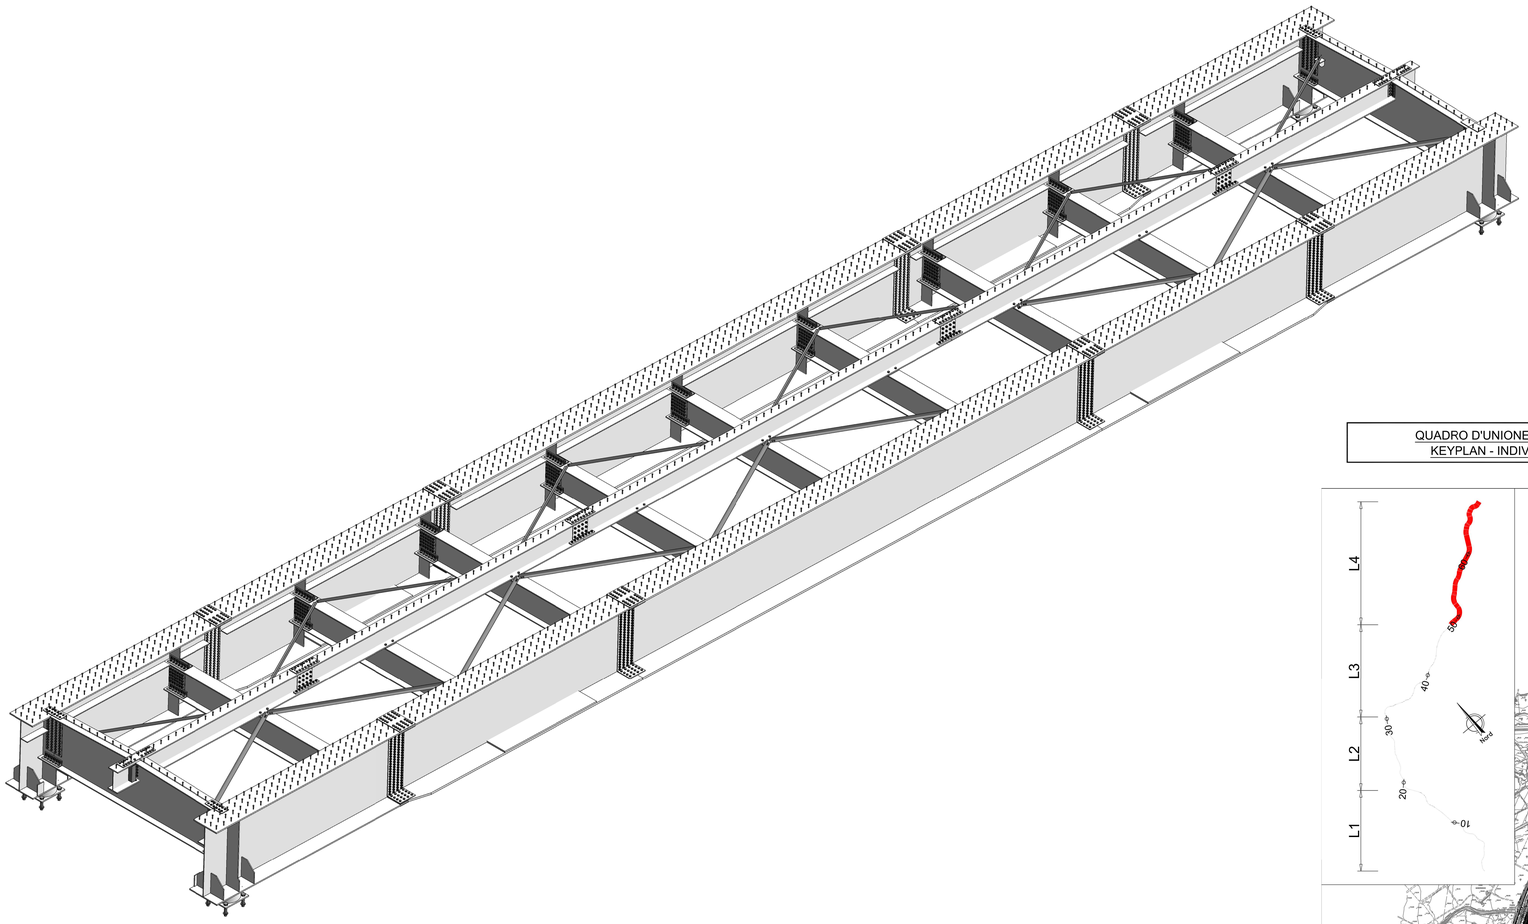

1 3D-Impalcato in acciao

QUADRO D'UNIONE - INDIVIDUAZIONE LOTTO 4
KEYPLAN - INDIVIDUAZIONE CV02-SEC_91

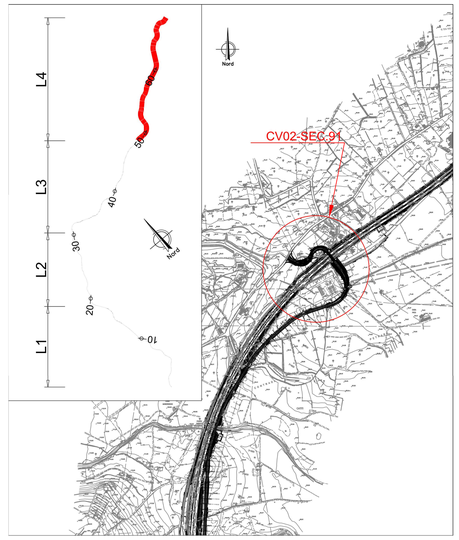

NOTA: PER LA TABELLA MATERIALI VEDERE ELABORATO: T04EG04GENSC01.dwg

anas
GRUPPO FS ITALIANE

Direzione Progettazione e Realizzazione Lavori

ITINERARIO RAGUSA-CATANIA
Collegamento viario compreso tra lo Svincolo della S.S. 514 "di Chiaramonte" con la S.S. 115 e lo Svincolo della S.S. 194 "Ragusana"
LOTTO 4 - Dallo svincolo n. 8 "Francofonte" (compreso) allo svincolo della "Ragusana"(escluso)

PROGETTO ESECUTIVO — COD. PA898

PROGETTAZIONE: ATI SINTAGMA - GP INGEGNERIA - COOPROGETTI-GDG - ICARIA - OMNISERVICE

PROGETTISTA RESPONSABILE DELL'INTEGRAZIONE DELLE PRESTAZIONI SPECIALISTICHE:
Dott. Ing. Nando Granieri
Ordine degli ingegneri della Prov. di Perugia n° A351

IL GRUPPO DI PROGETTAZIONE:
MANDATARIA: Sintagma — Dott. Ing. N.Granieri, F.Durastanti, V.Truffini, L.Neri; Dott. Ing. M.Abram, F.Pambianco, M.Briganti Bolla, G.Cervellini, G.Cerquiglini; Dott. Geol. G.Cerquiglini
MANDANTI:
GPI INGEGNERIA — Dott. Ing. G.Guducci, A.Bigonetti, A.Pasquali, A.Bevilacqua; Dott. Ing. G.Lucibello, G.Guastella, G.Leonardi, M.Pennisi
cooprogetti — Dott. Arch. R.A.B.Cirino, Dott. Ing. M.Parrilli, Arch. P.Chinelli, Dott. Ing. G.Pelle; Dott. Ing. I.Pegoraro, A.Sirtoli, Arch. M.G.Libero
GEOTECHNICAL DESIGN GROUP — Dott. Ing. D.Carlaccini, C.Cherubini, C.Consorti; Dott. Ing. F.Abbe, A.Salvemini
ICARIA — Dott. Ing. V.Rotaccini, G.Puliti, F.Maschioni; Dott. Ing. G.Verini Supplizi, V.Piunno, C.Sugameli
OMNISERVICE — Dott. Ing. P.Agnello

IL GEOLOGO:
Dott. Geol. Giorgio Cerquiglini
Ordine dei Geologi della Regione Umbria n° 108

IL COORDINATORE PER LA SICUREZZA IN FASE DI PROGETTAZIONE:
Dott. Ing. Filippo Pambianco
Ordine degli ingegneri della Provincia di Perugia n° A1373

VISTO IL RESPONSABILE DEL PROCEDIMENTO
Dott. Ing. Luigi Mupo

IL RESPONSABILE DI PROGETTO:

LOTTO 4
CAVALCAVIA
CAVALCAVIA AL KM 4+982
IMPALCATO
Carpenteria metallica impalcato - Sezioni e particolari - Tav. 3/3

CODICE PROGETTO				NOME FILE	REVISIONE	SCALA:
PROGETTO	LIV. PROG.	N. PROG.		T04C02STRCP07		
LO408Z	E	2101	CODICE ELAB.	T04CV02STRCP07	A	1 : 10

REV.	DESCRIZIONE	DATA	REDATTO	VERIFICATO	APPROVATO
REV-A	Emissione	Lu. 2021	M.Pirro	F. Durastanti	N.Granieri