

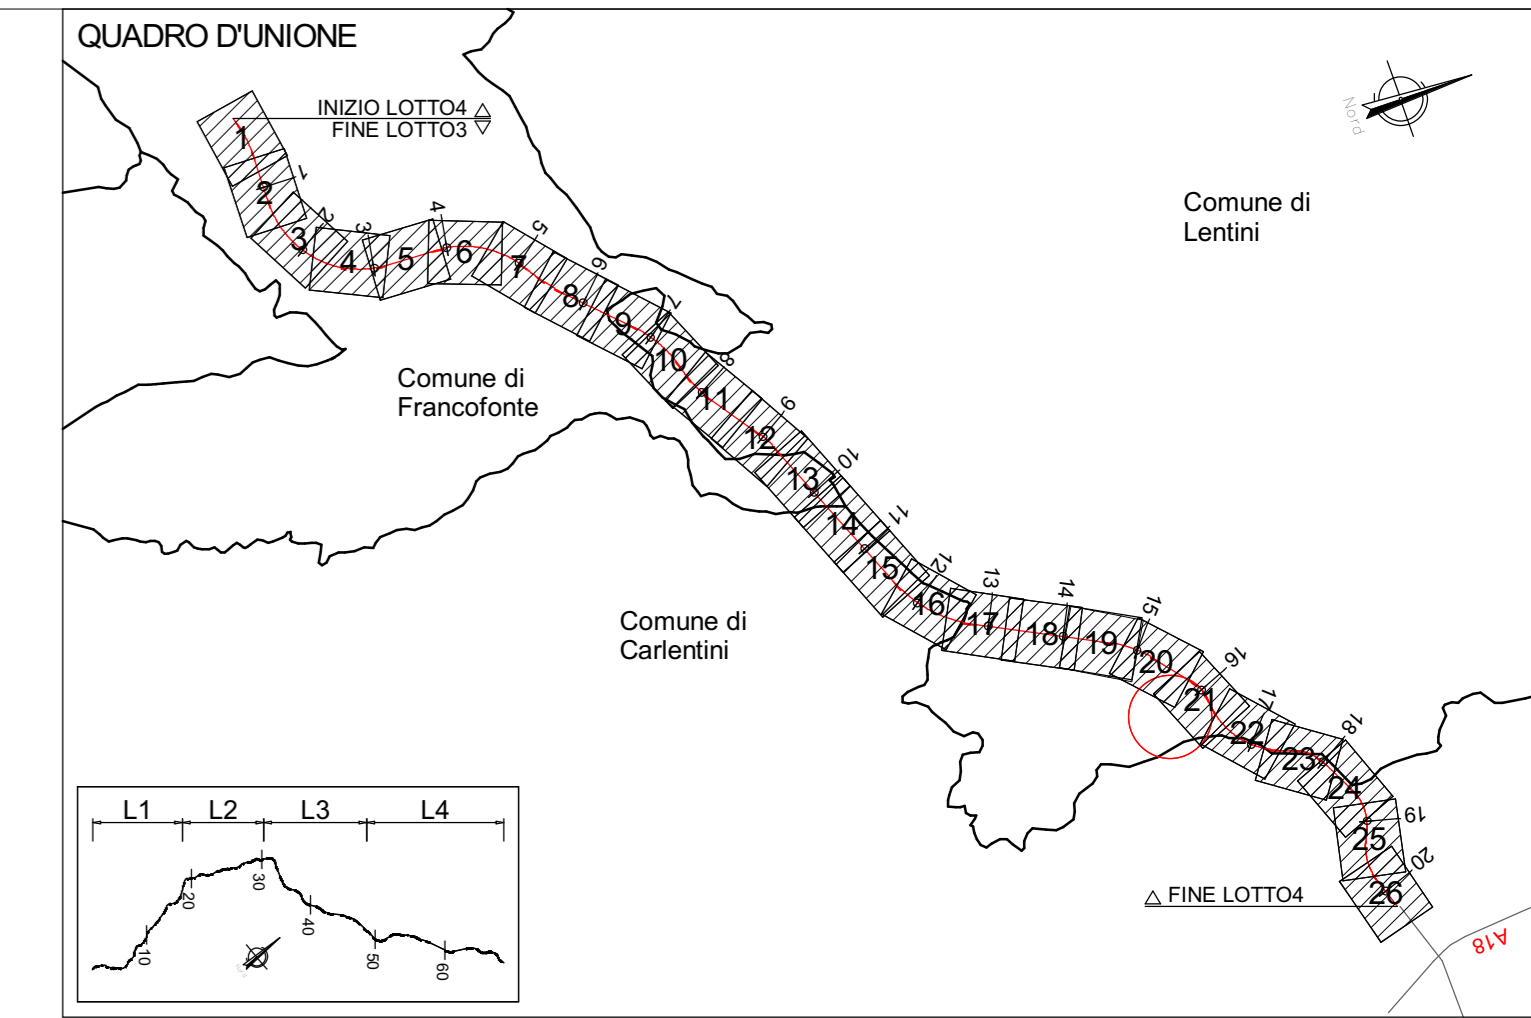


1 Schema Appoggi  
1 : 50

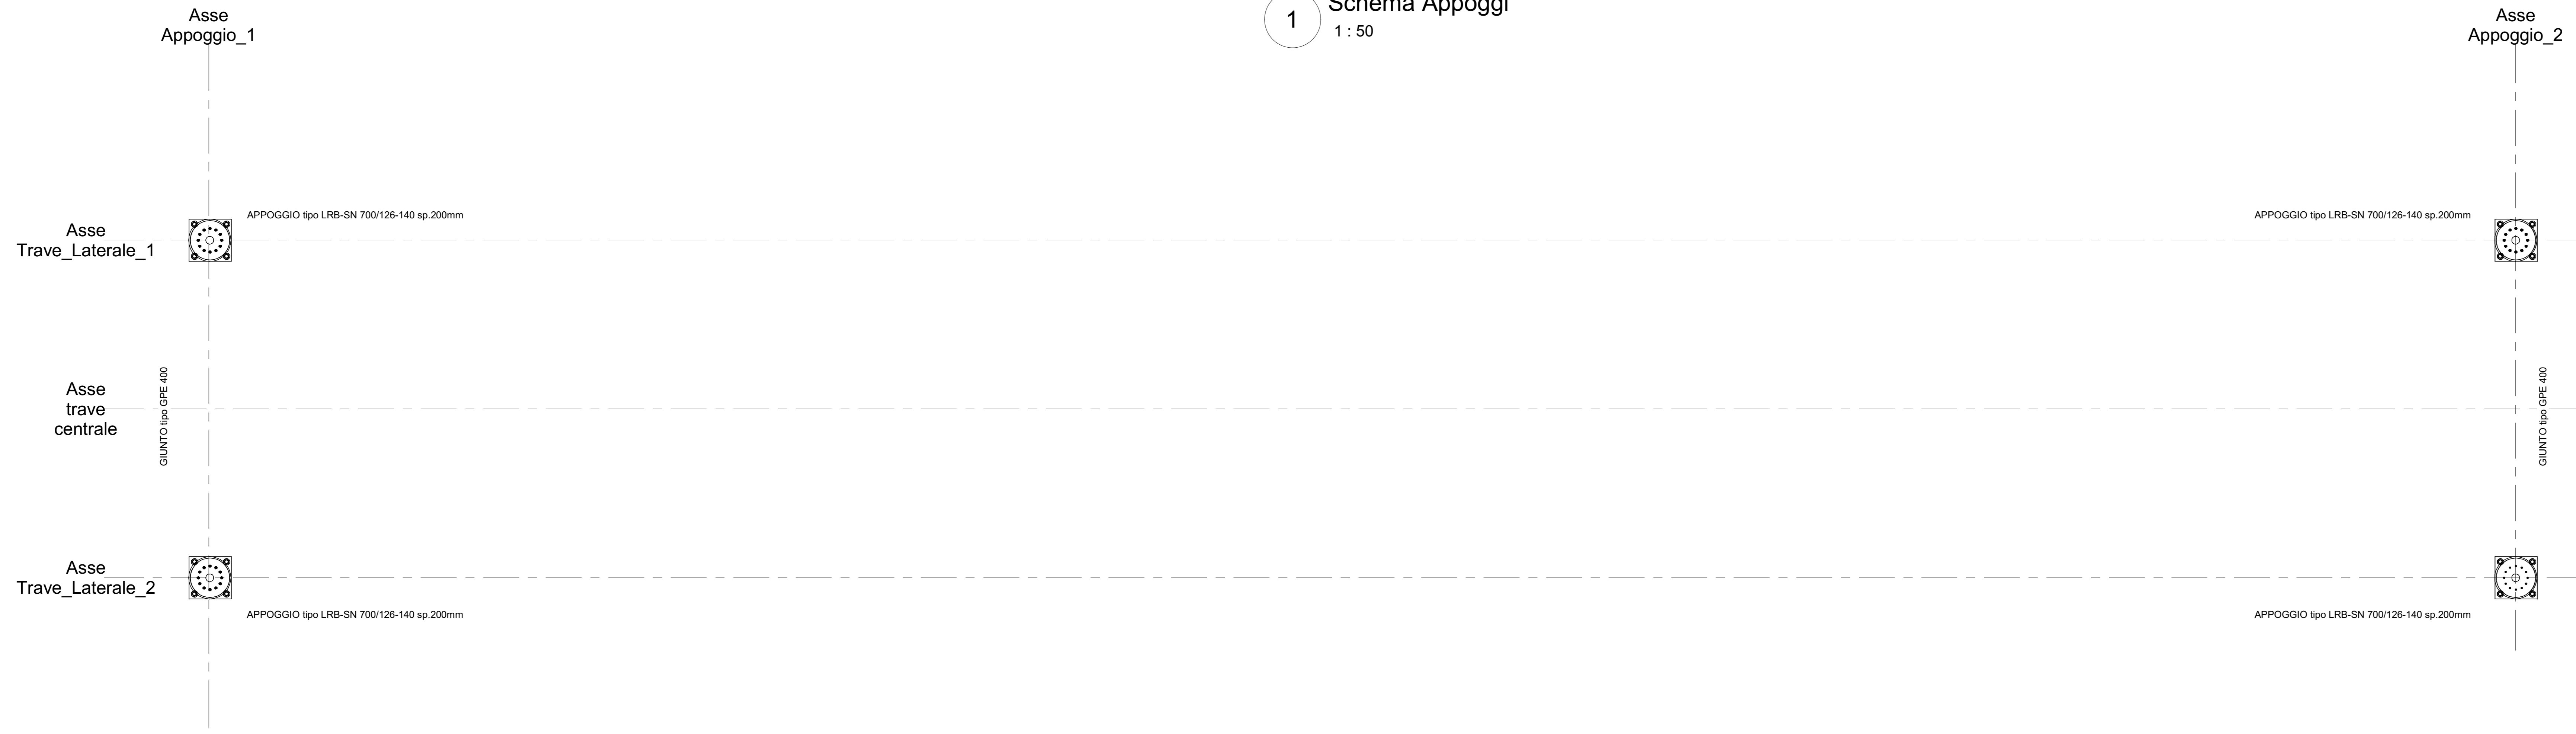

APPOGGIO tipo LRB-SN 700/126-140 sp.200mm  
SCALA 1:10

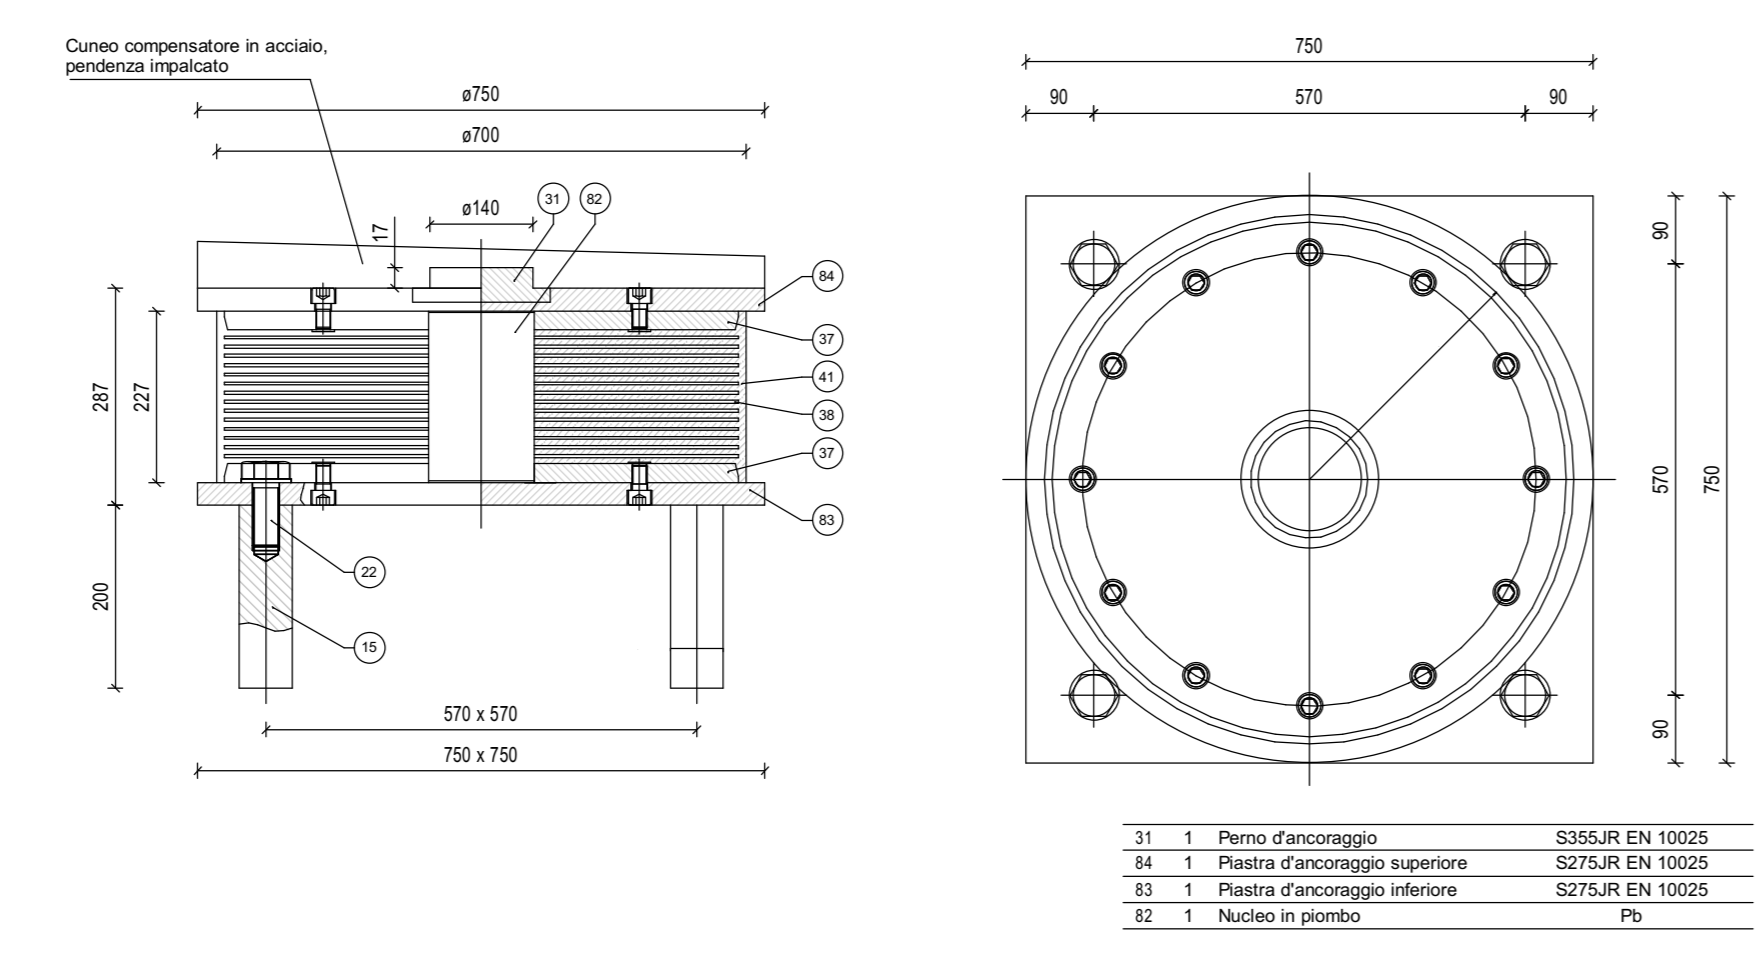

GIUNTO tipo GPE 400  
SCALA 1:10


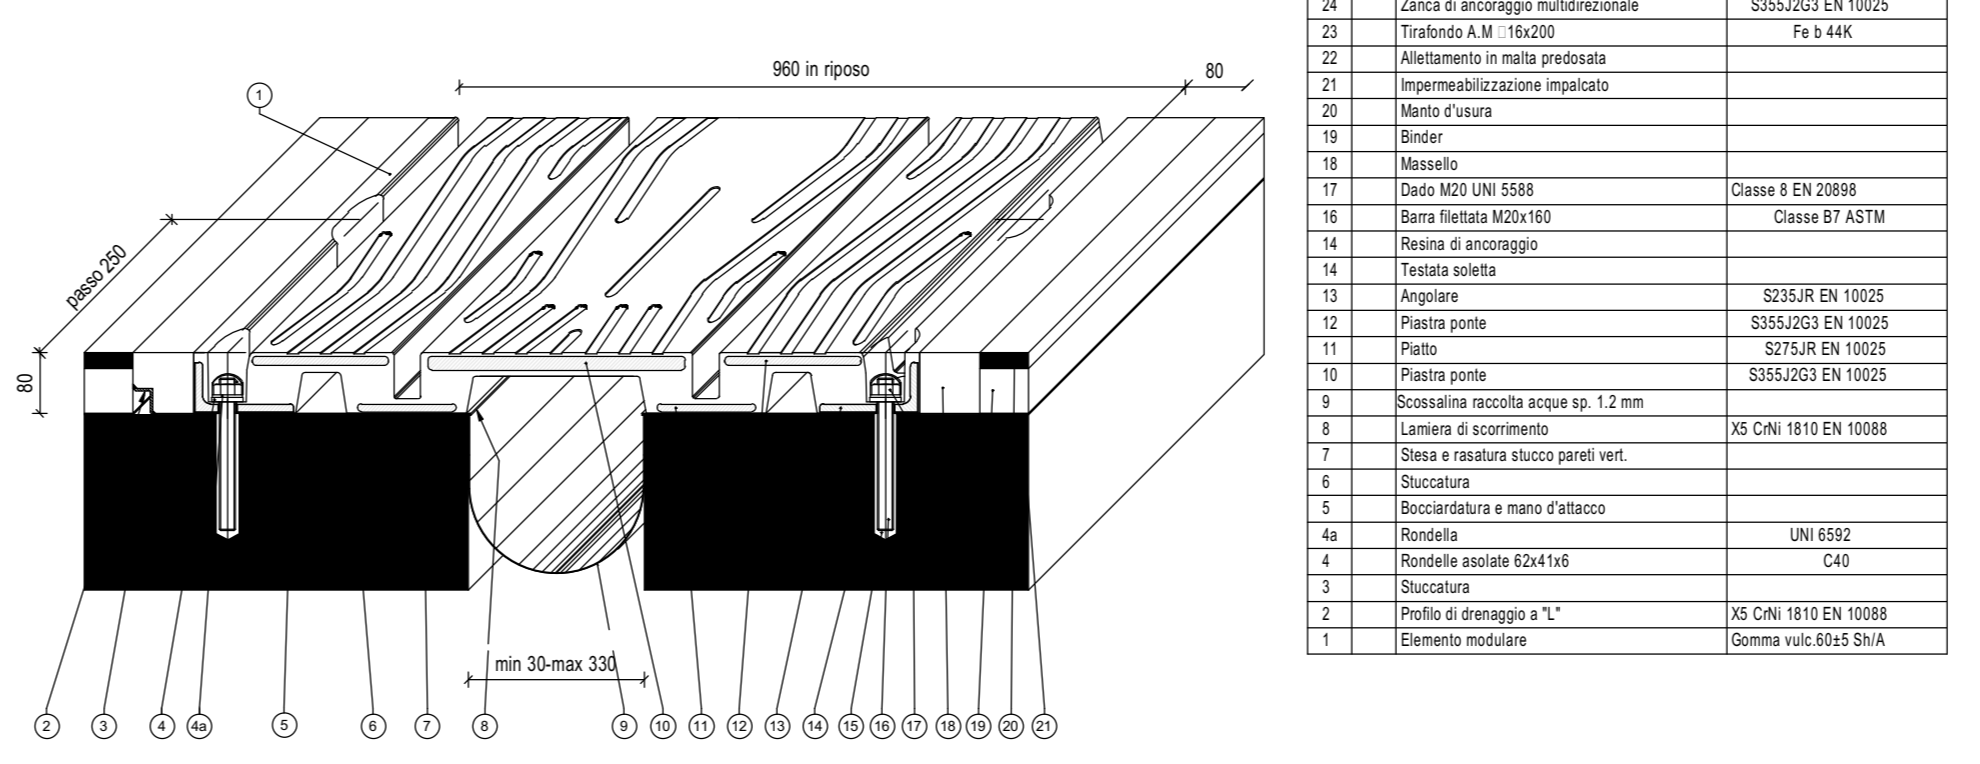


TABELLA						
N max KN	T lon KN	T trasv KN	Spostamento mm	KV KN/mm	Ke KN/mm	dsiv mm
3300	230	130	200	2339	2.73	167

NOTA:  
Sono ammessi per la fornitura dei dispositivi di vincolo, prodotti con caratteristiche "nominali" diverse da quelle riportate negli elaborati a patto che le caratteristiche "effettive" del prodotto garantiscano il rispetto delle tolleranze previste dalla norma di prodotto EN15129 e dalla NTC.

NOTA:  
I giunti debbono essere dotati di un sistema aggiuntivo scorrevole trasversale per permettere uno spostamento di 170mm

QUADRO D'UNIONE - INDIVIDUAZIONE LOTTO 4  
KEYPLAN - INDIVIDUAZIONE CV02-SEC. 91

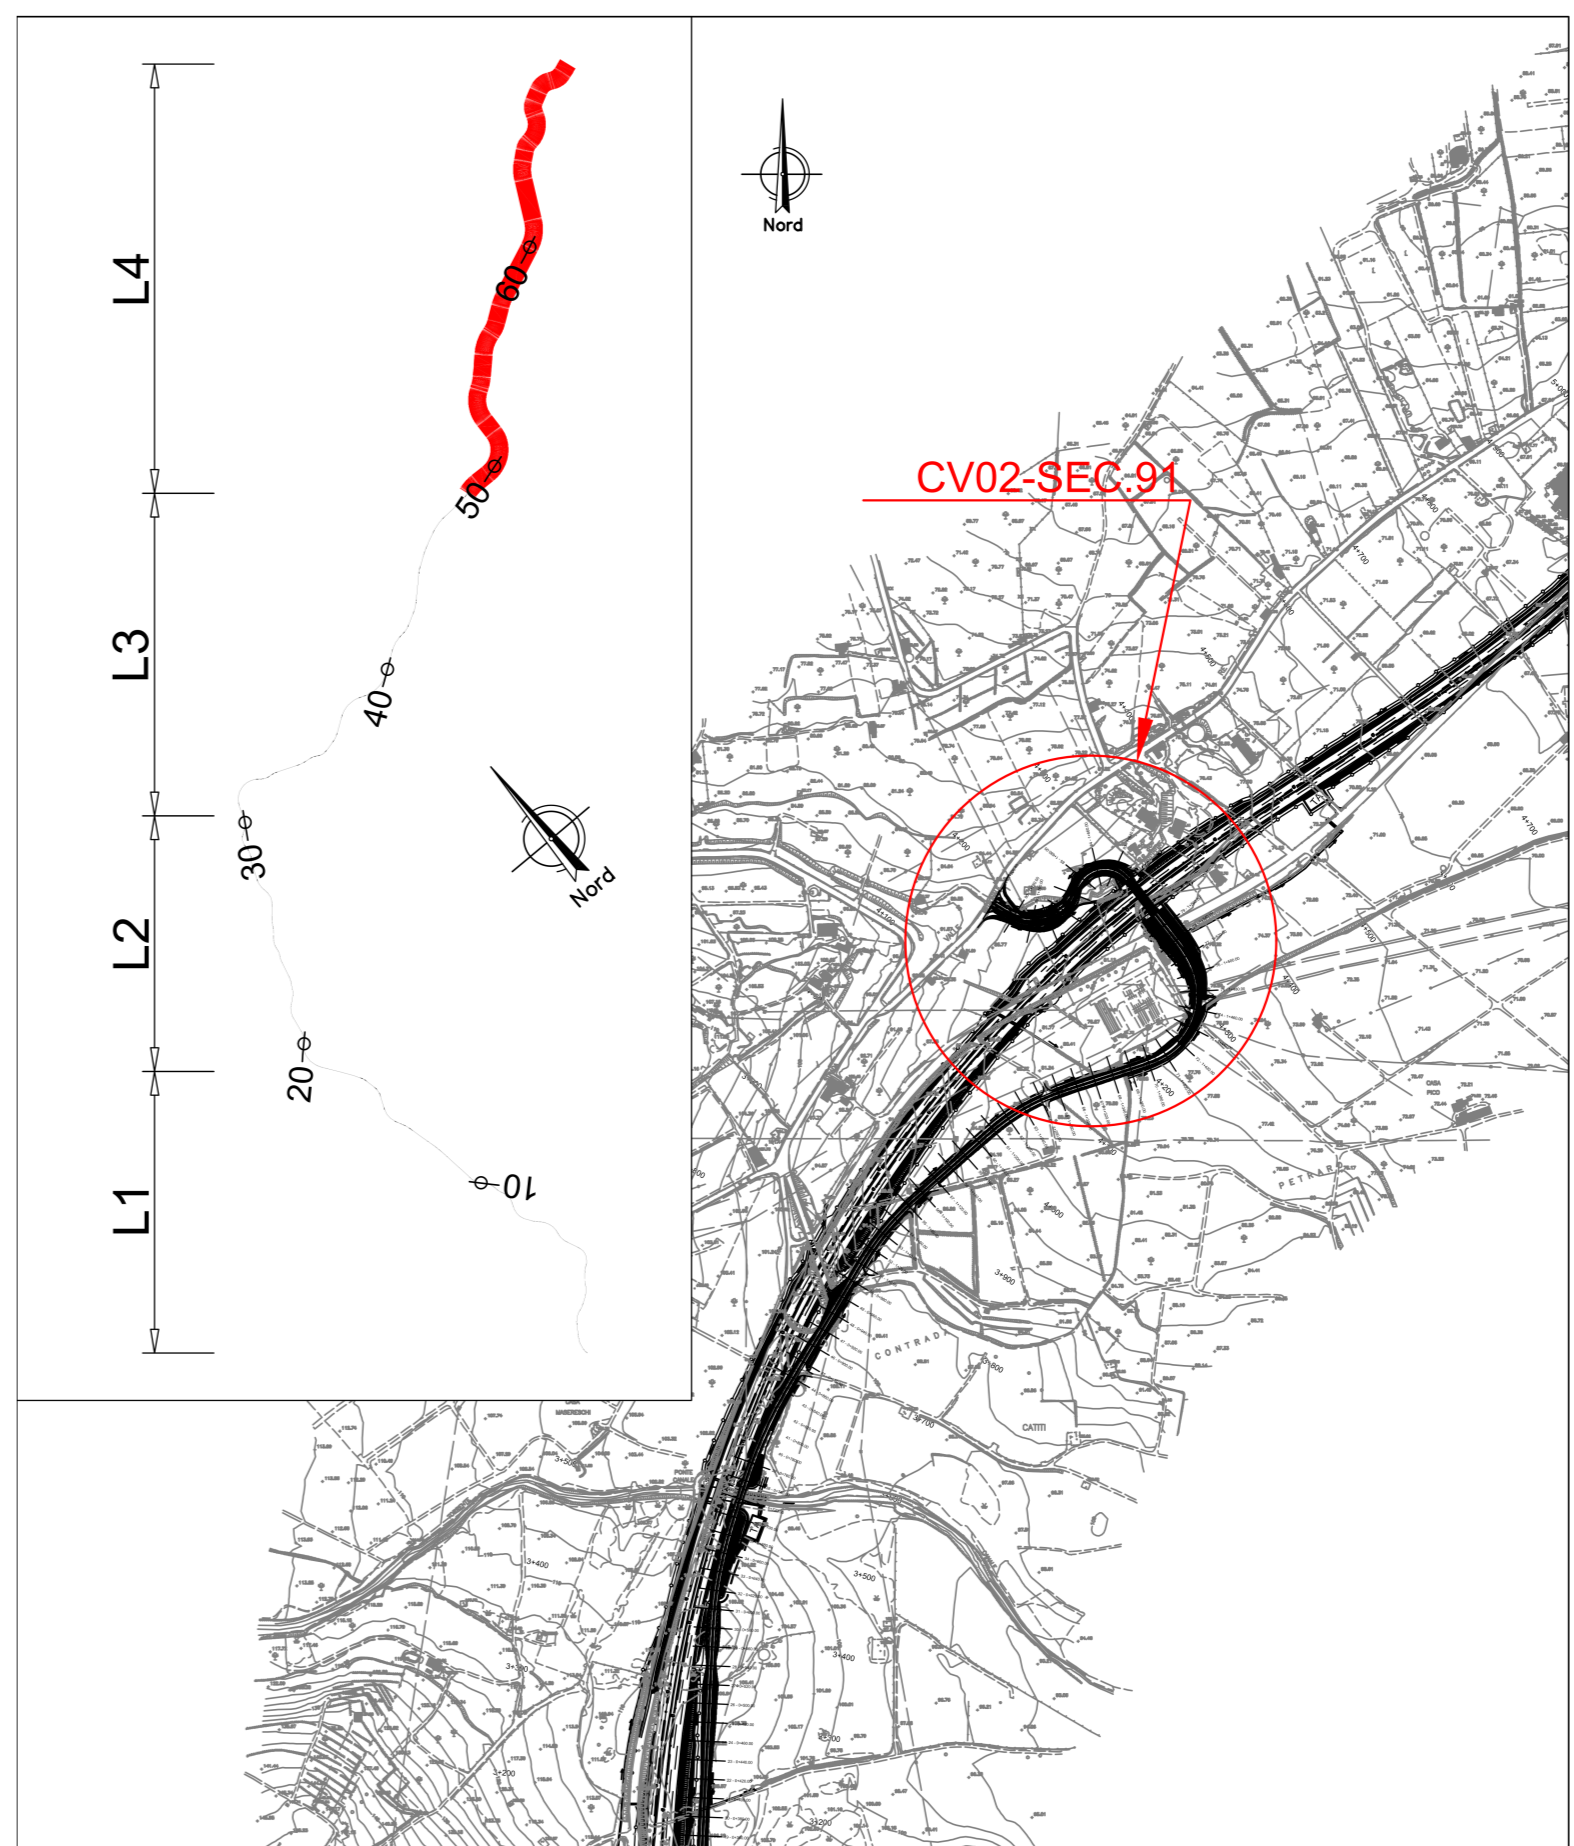

NOTA: PER LA TABELLA MATERIALI VEDERE ELABORATO: T04EG04GENSC01.dwg

**sanas**  
GRUPPO FS ITALIANE

Direzione Progettazione e Realizzazione Lavori

**ITINERARIO RAGUSA-CATANIA**  
Collegamento viario compreso tra lo Svincolo della S.S. 514 "di Chiaramonte" con la S.S. 115 e lo Svincolo della S.S. 194 "Ragusana"  
LOTTO 4 - Dallo svincolo n. 8 "Francfonte" (compreso) allo svincolo della "Ragusana"(escluso)

**PROGETTO ESECUTIVO** COD. PA898

PROGETTAZIONE: ATI SINTAGMA - GP INGEGNERIA - COOPROGETTI-GDG - ICARIA - OMNISERVICE

PROGETTISTA RESPONSABILE DELL'INTEGRAZIONE DELLE PRESTAZIONI SPECIFICAZIONE: **Sintagma**

IL GEOLOGICO:  
Dott. Geol. Giorgio Cerquighini  
Ordine dei Geologi della Regione Umbria n° 108

IL COORDINATORE PER LA SICUREZZA IN FASE DI PROGETTAZIONE:  
Dott. Ing. Filippo Pambianco  
Ordine degli Ingegneri della Provincia di Perugia n° A1373

VISTO IL RESPONSABILE DEL PROCEDIMENTO  
Dott. Ing. Luigi Mago

IL RESPONSABILE DI PROGETTO:  
Dott. Ing. P. Agnello

**LOTTO 4**  
**CAVALCAVIA**  
**CAVALCAVIA AL KM 4+982**  
**IMPALCATO**  
**Particolari appoggi e giunti**

CODICE PROGETTO	NOV. FILE	NOV. FILE	REVISIONE	SCALA
PROGETTO LQ4108Z E 2101	NOV. FILE T04CV02STRDC01	NOV. FILE T04CV02STRDC01	REVISIONE B	SCALA 1 : 50

REV.	DESCRIZIONE	DATA	REDATTO	VERIFICATO	APPROVATO
REV-B	Revisione a seguito di Rapporto di Verifica - Nov. 2021	Nov. 2021	P. Agnello	P. Agnello	P. Agnello
REV-A	Emissione	Nov. 2021	P. Agnello	P. Agnello	P. Agnello