




1 Pianta Piattabande Superiori
1 : 50

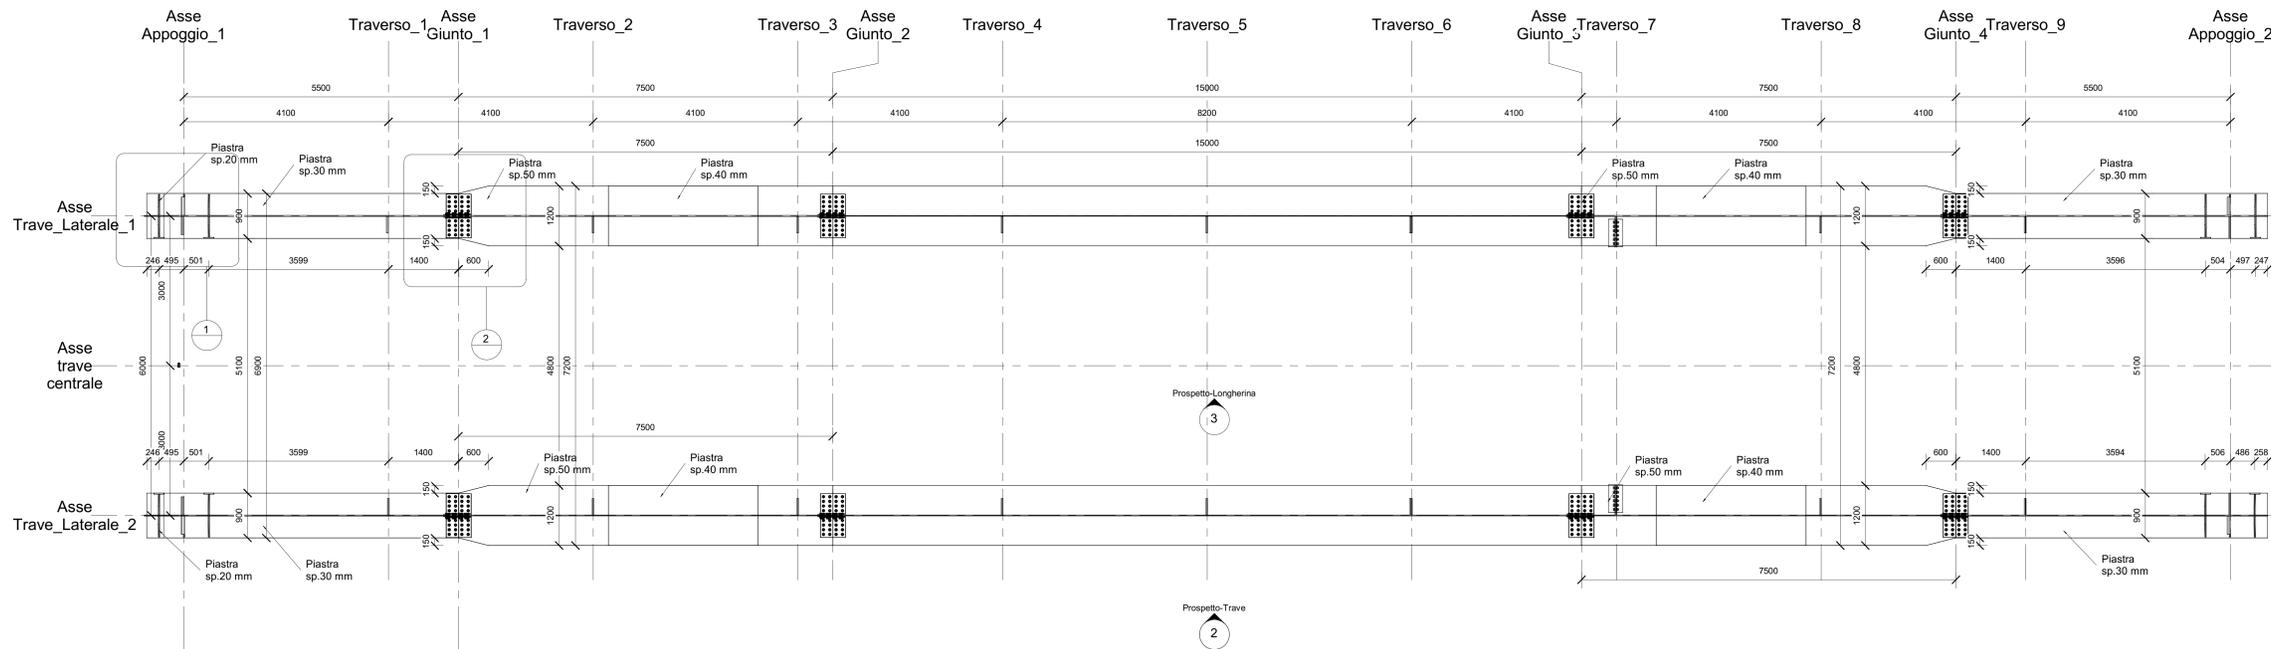

2 Pianta Piattabande Inferiori
1 : 50

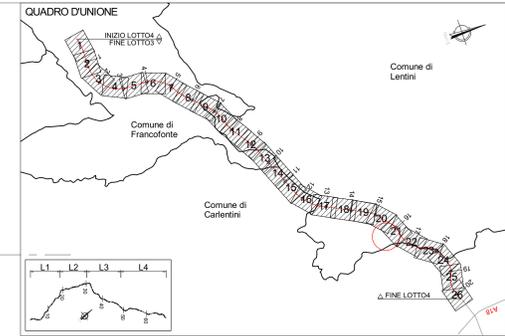

QUADRO D'UNIONE - INDIVIDUAZIONE LOTTO 4
KEYPLAN - INDIVIDUAZIONE CV03-SEC.99

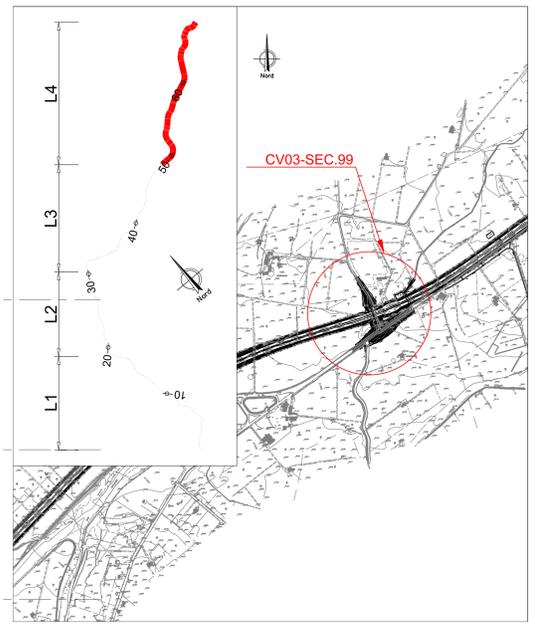

NOTA: PER LA TABELLA MATERIALI VEDERE ELABORATO: T04EG04GENSC01.dwg

CONCIO	C1	C2	C3	C2	C1
PIATTABANDA SUPERIORE	750*32	750*32	750*40	750*32	750*32
ANIMA	20	18	15	18	20
PIATTABANDA INFERIORE	900*30	1200*50 (1200*40 L=3.00m)	1200*50	1200*50 (1200*40 L=3.00m)	900*30
SALDATURA ANIMA-PIATTABANDA	10*10	10*10	10*10	10*10	10*10
IRRIGIDIMENTO LONGITUDINALE	200*20	200*20	200*20	200*20	200*20
PIOLATURA	20 PIOLI Ø19/PREDALLES		15 PIOLI Ø19/PREDALLES		20 PIOLI Ø19/PREDALLES

sanas
GRUPPO FS ITALIANE

Direzione Progettazione e Realizzazione Lavori

ITINERARIO RAGUSA-CATANIA
Collegamento viario compreso tra lo Svincolo della S.S. 514 "di Chiaramonte" con la S.S. 115 e lo Svincolo della S.S. 194 "Ragusana"
LOTTO 4 - Dallo svincolo n. 8 "Francoforte" (compreso) allo svincolo della "Ragusana" (escluso)

PROGETTO ESECUTIVO COD: PA898

PROGETTISTA RESPONSABILE DELL'INTEGRAZIONE DELLE PRESTAZIONI SPECIFICAZIONE: **ATI SINTAGMA - GP INGEGNERIA - COOPROGETTI-GDG - ICARIA - OMNISERVICE**

IL GRUPPO DI PROGETTAZIONE:
 MANDATARI: **Sintagma**
 MANDANTI: **cooprogetti**
 IL GEOLOGICO: **sanas**
 IL COORDINATORE PER LA SICUREZZA IN FASE DI PROGETTAZIONE: **sanas**
 VISTO IL RESPONSABILE DEL PROCEDIMENTO: **sanas**

LOTTO 4
CAVALCAVIA
CAVALCAVIA (AL KM 7+129 EX LOTTO 7)
IMPALCATO
Carpenteria impalcato - Tav. 1/2

CODICE PROGETTO: **LQ4082E2101** NOME FILE: **T04CV03STRCP03** REVISIONE: **A** SCALA: **1:50**

REV.	DESCRIZIONE	DATA	REDATTO	VERIFICATO	APPROVATO
REV-A	Emissione	04/2017