




1 Dettaglio 1
1:10

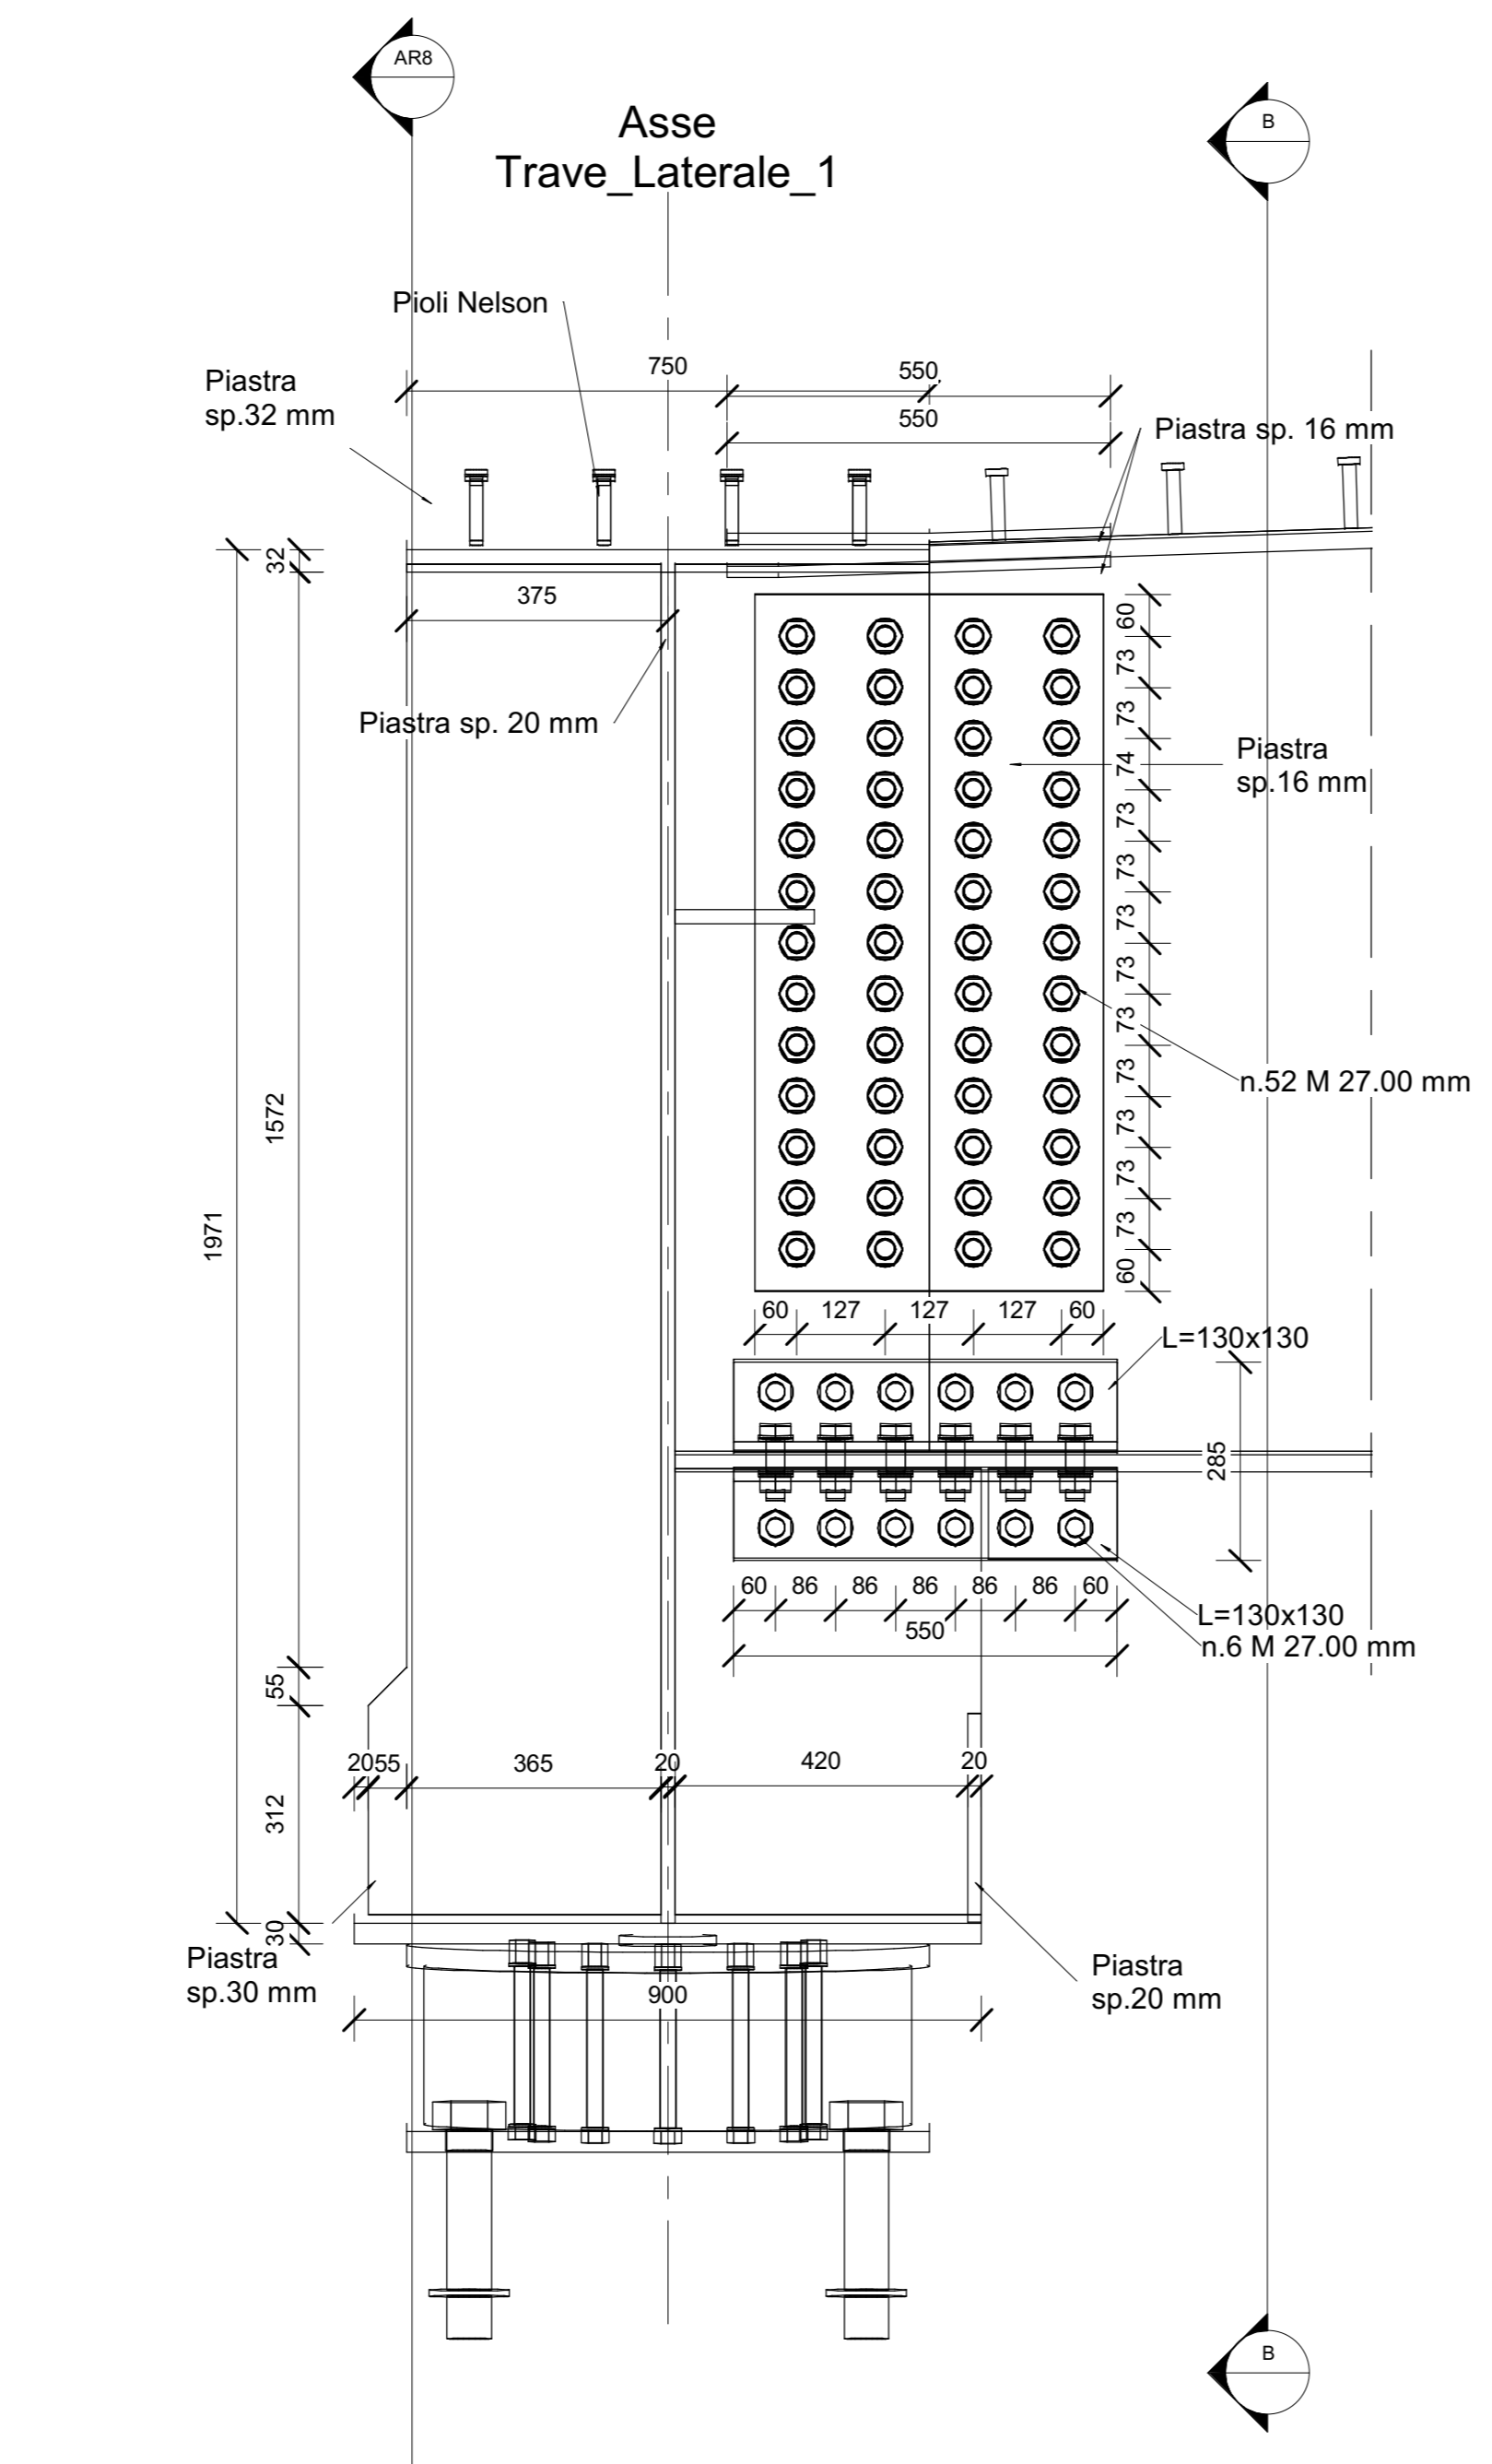


A Sezione A-A
1:10

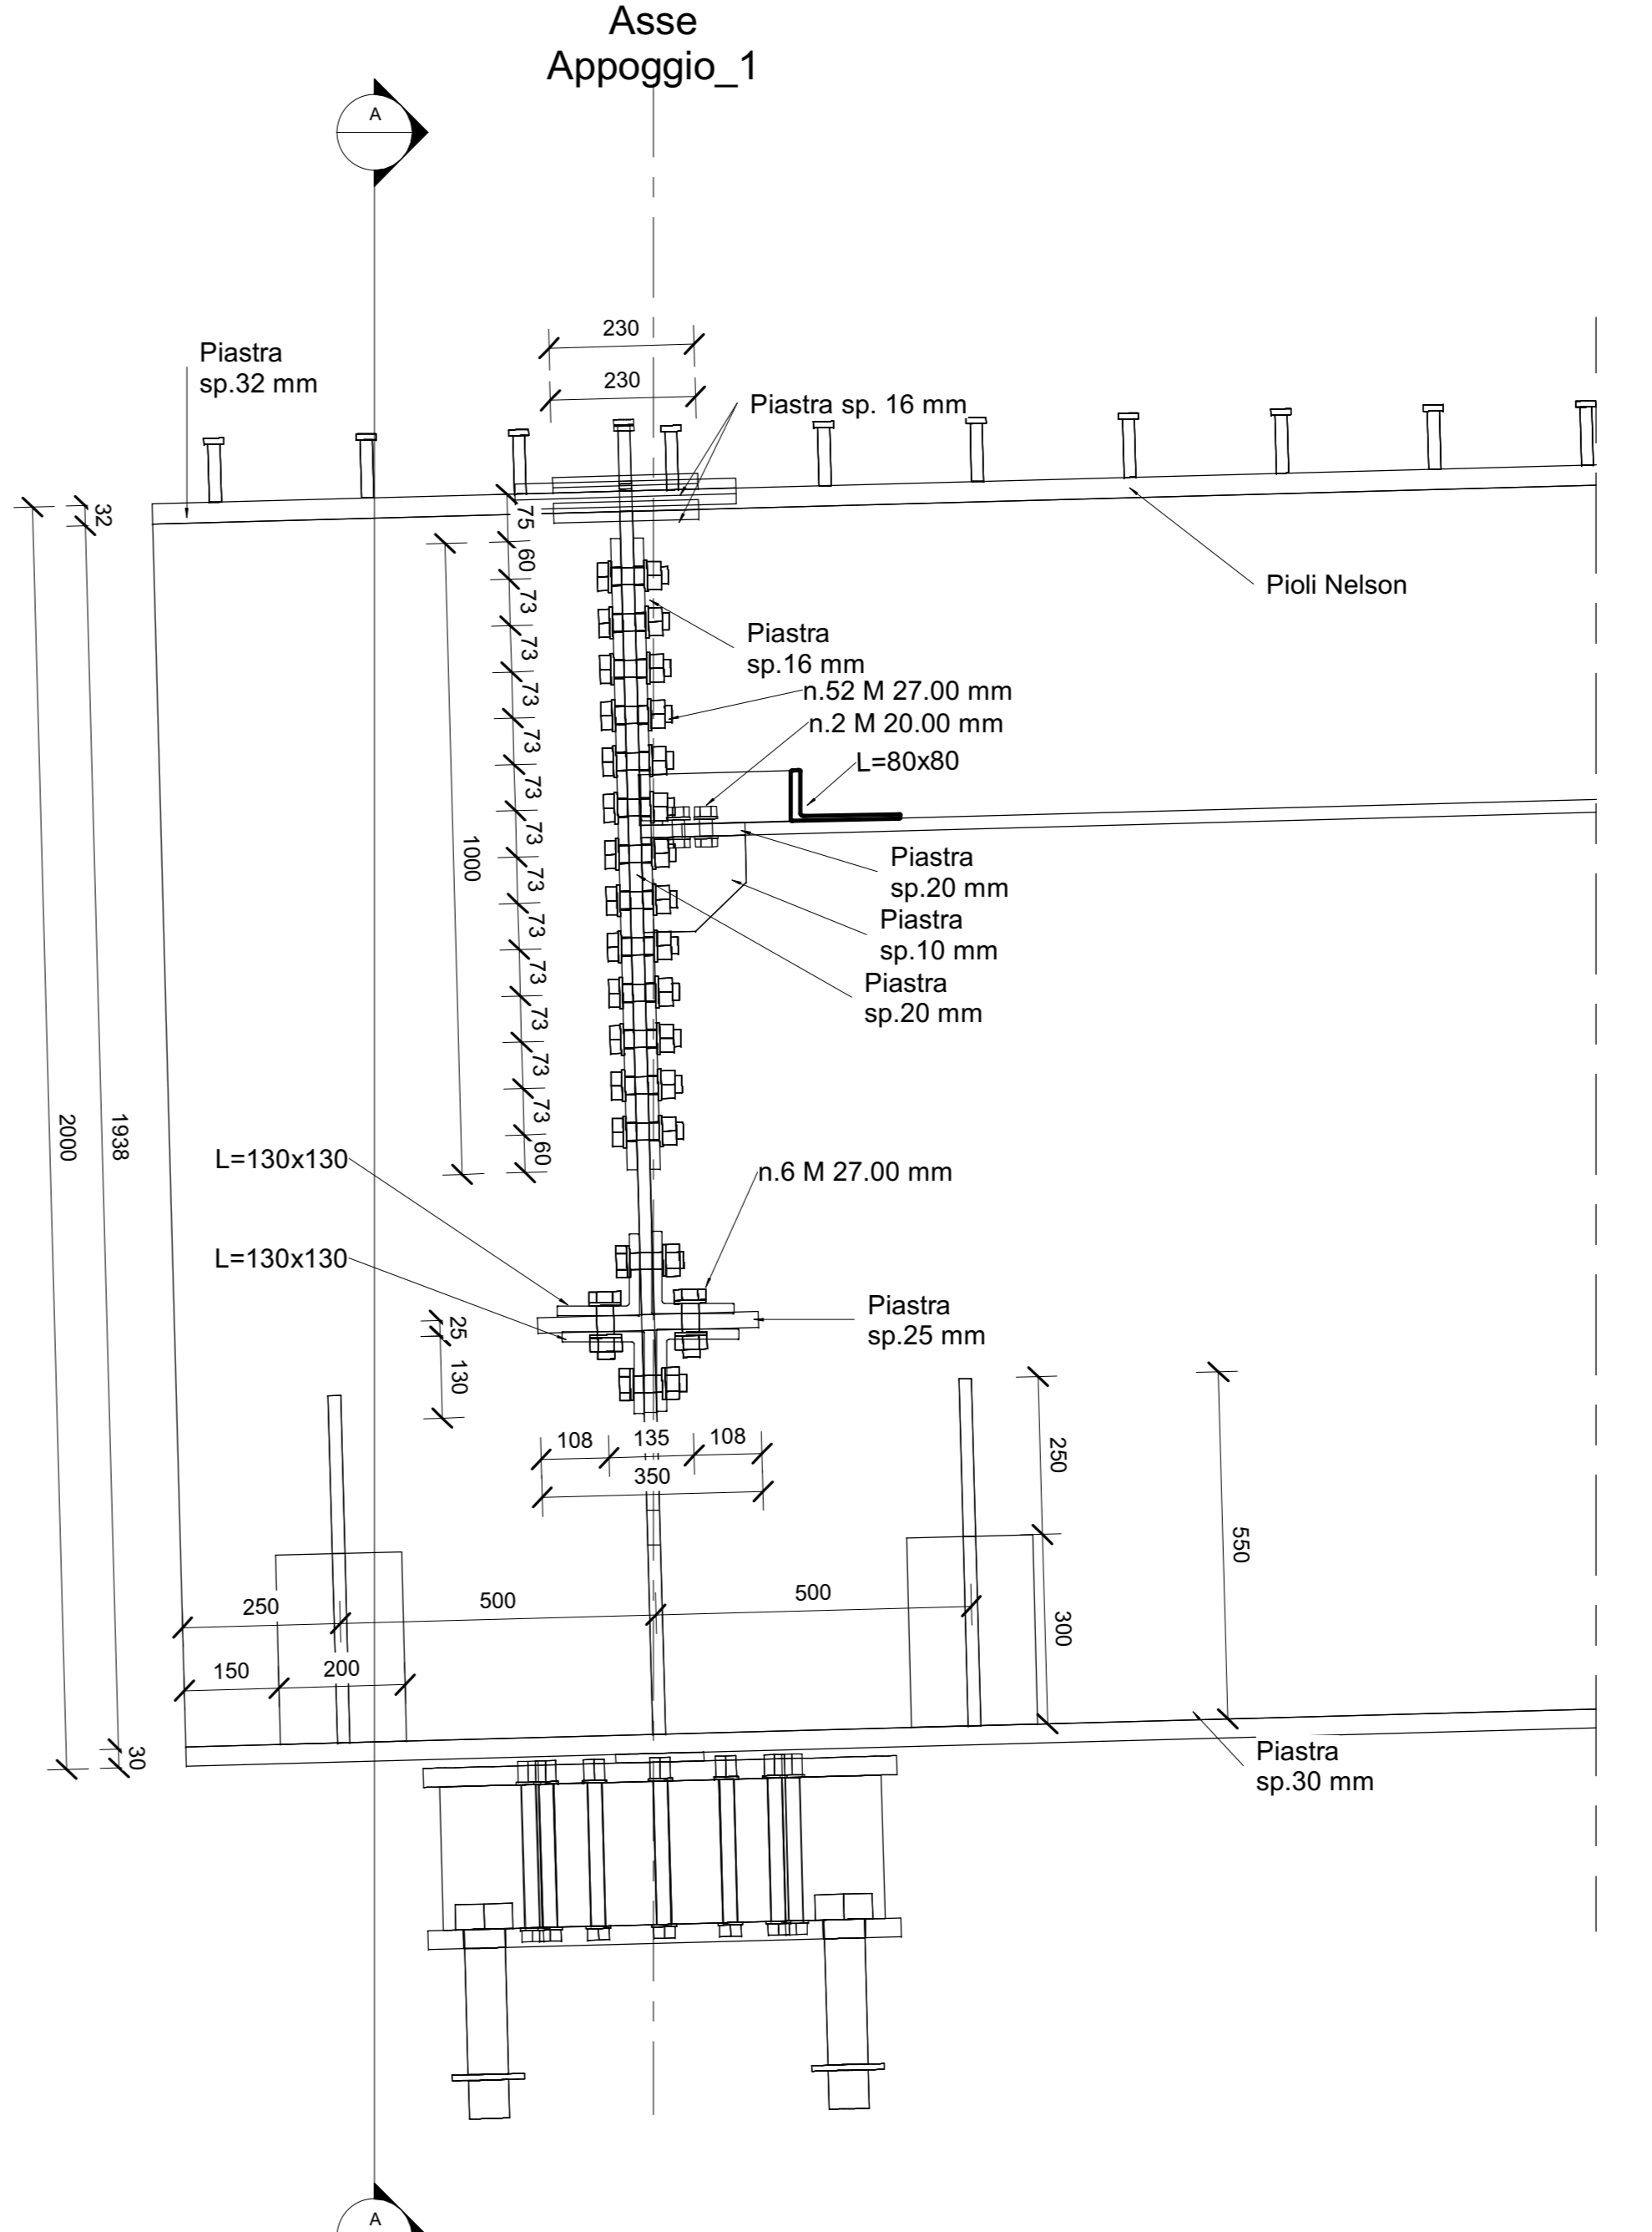


B Sezione B-B
1:10

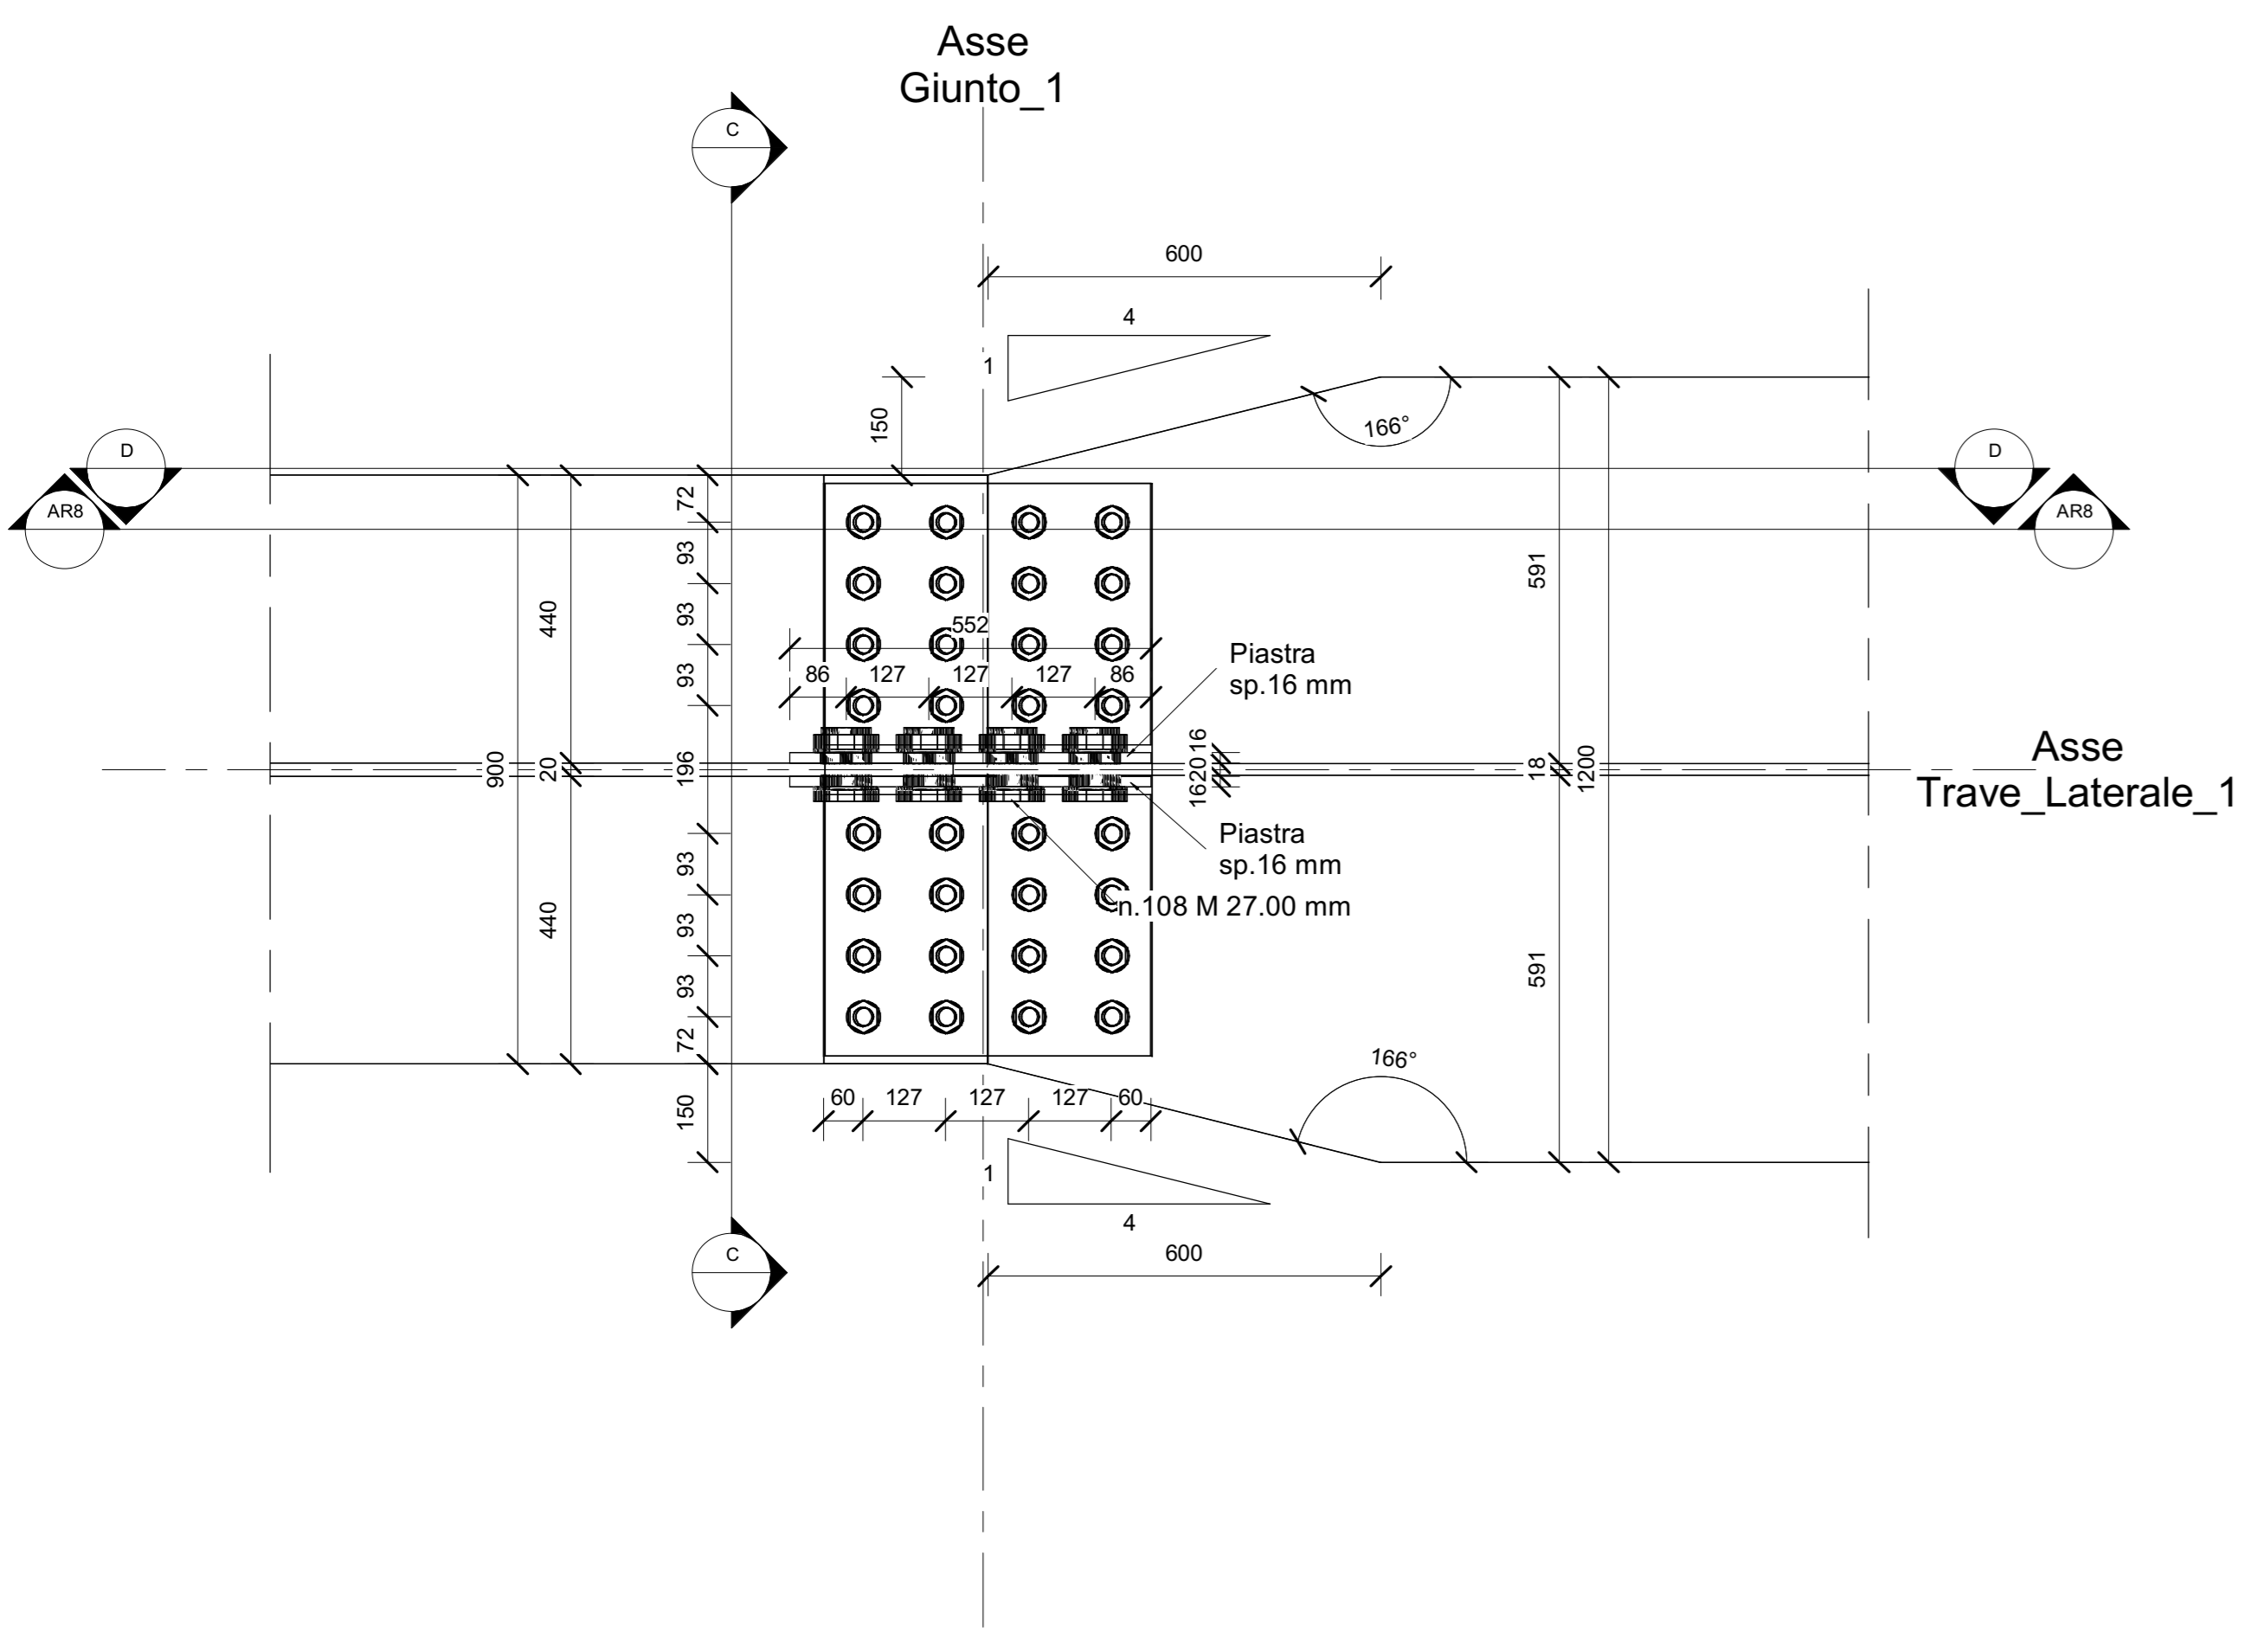


C Sezione C-C
1:10

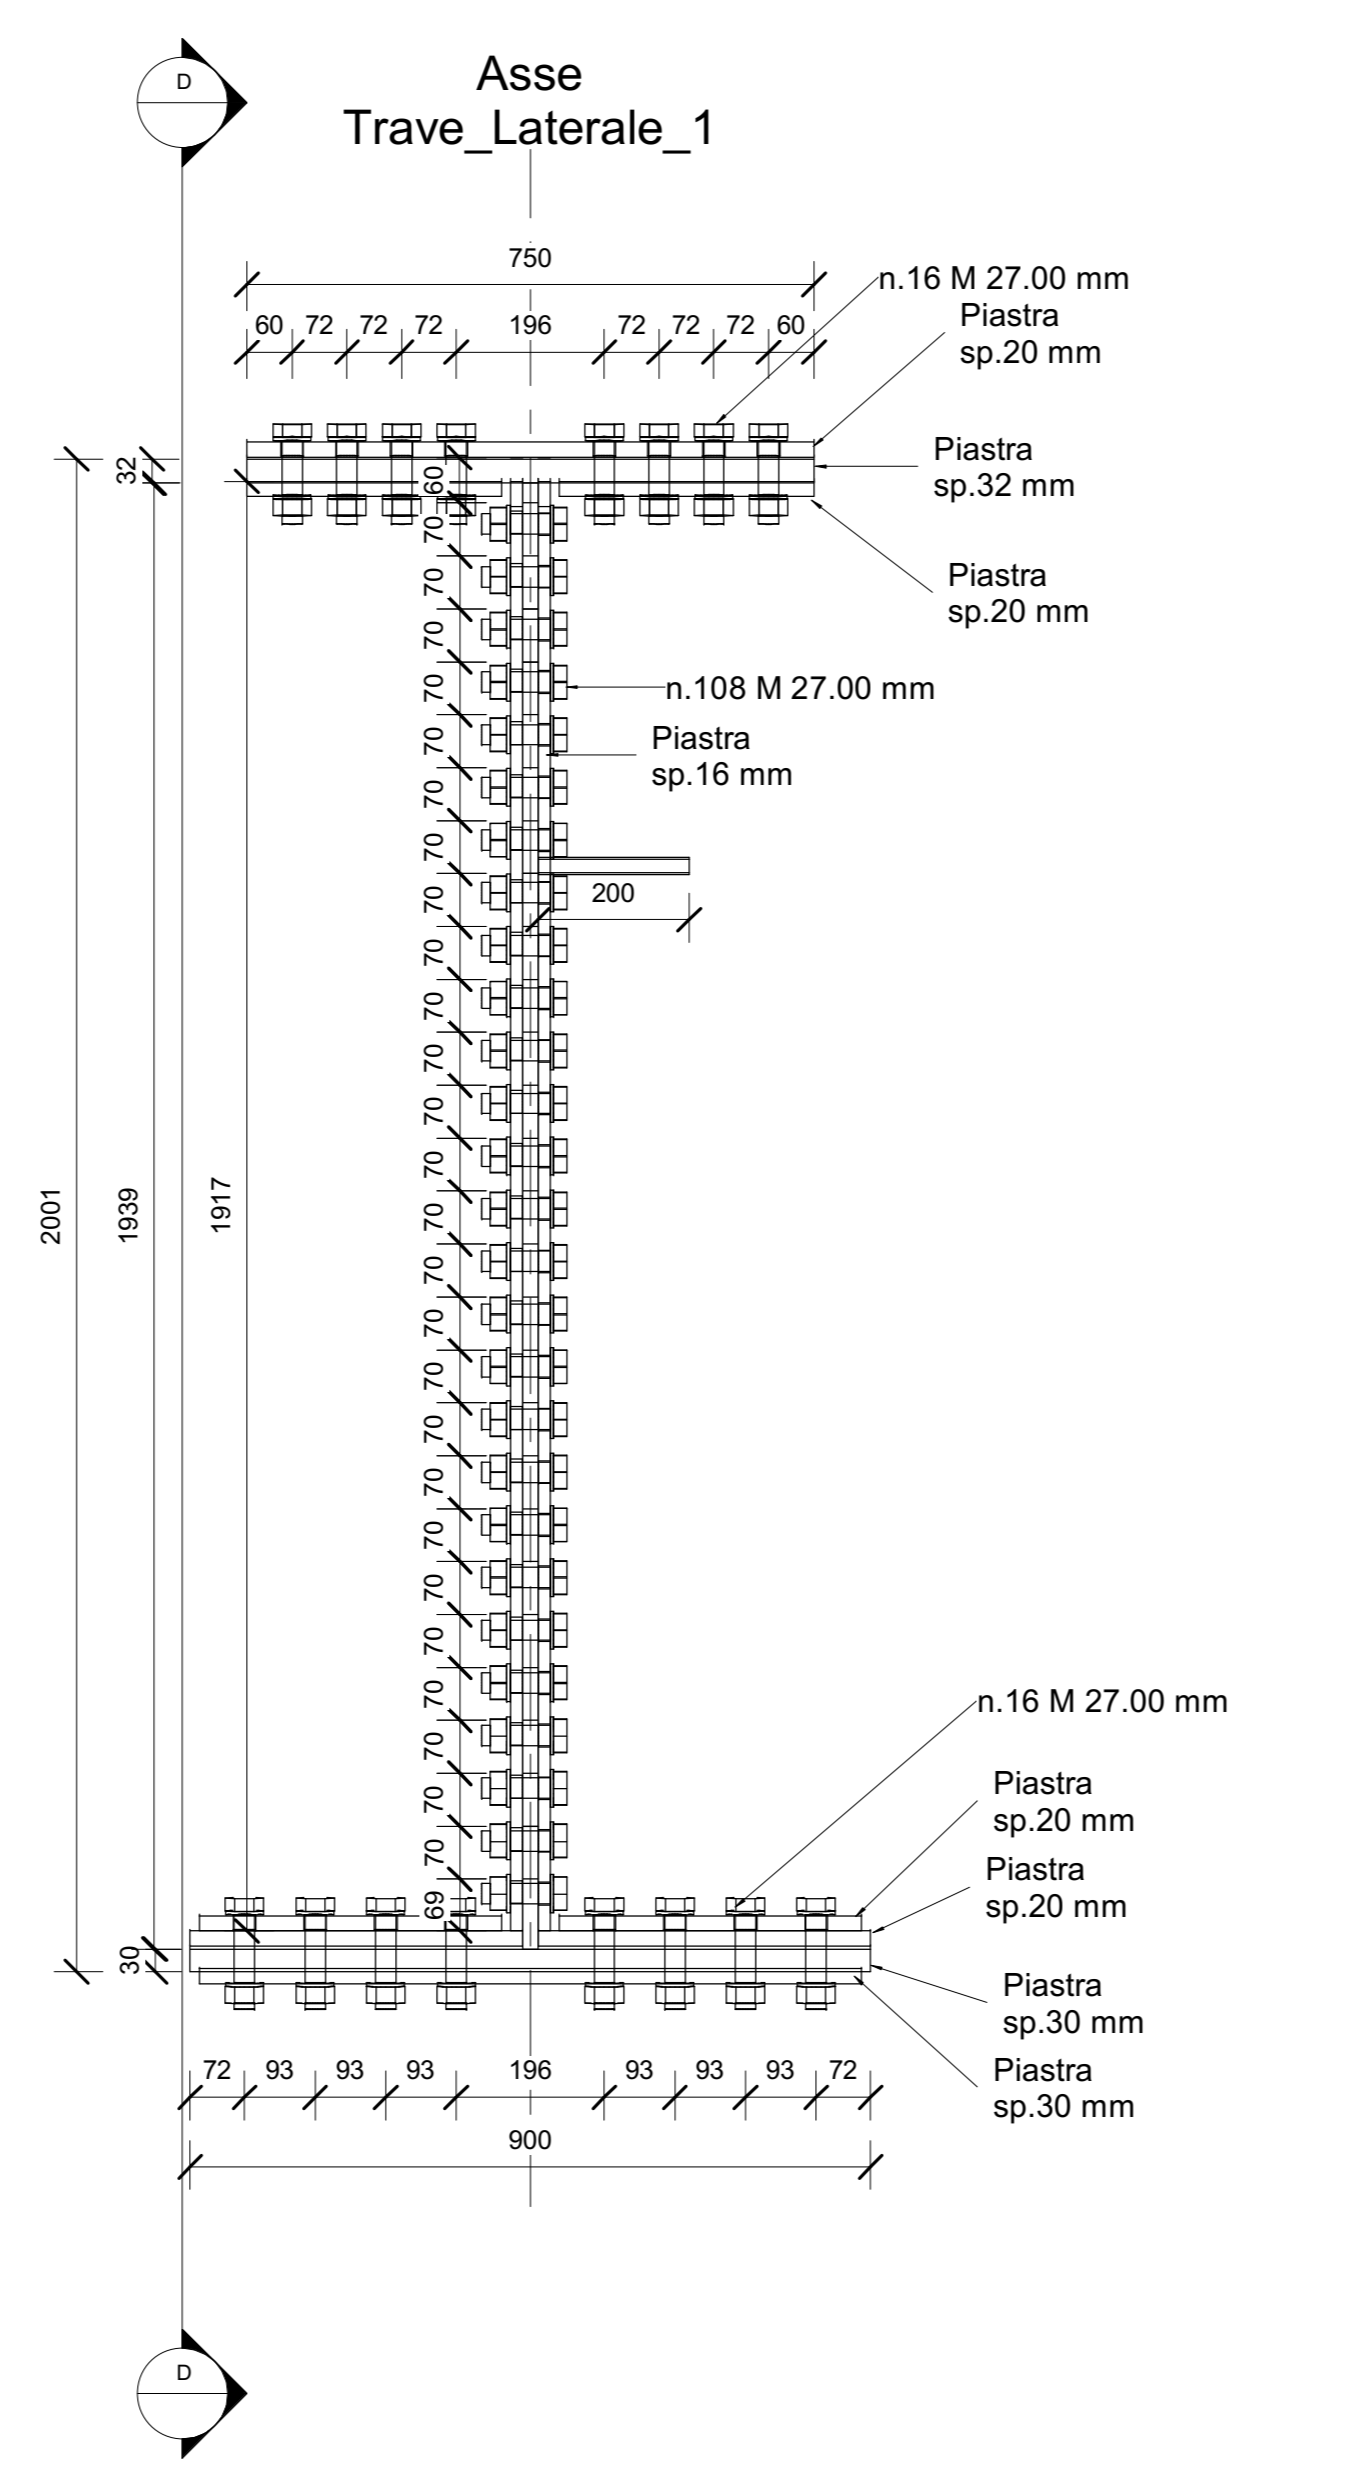

D Sezione D-D
1:10

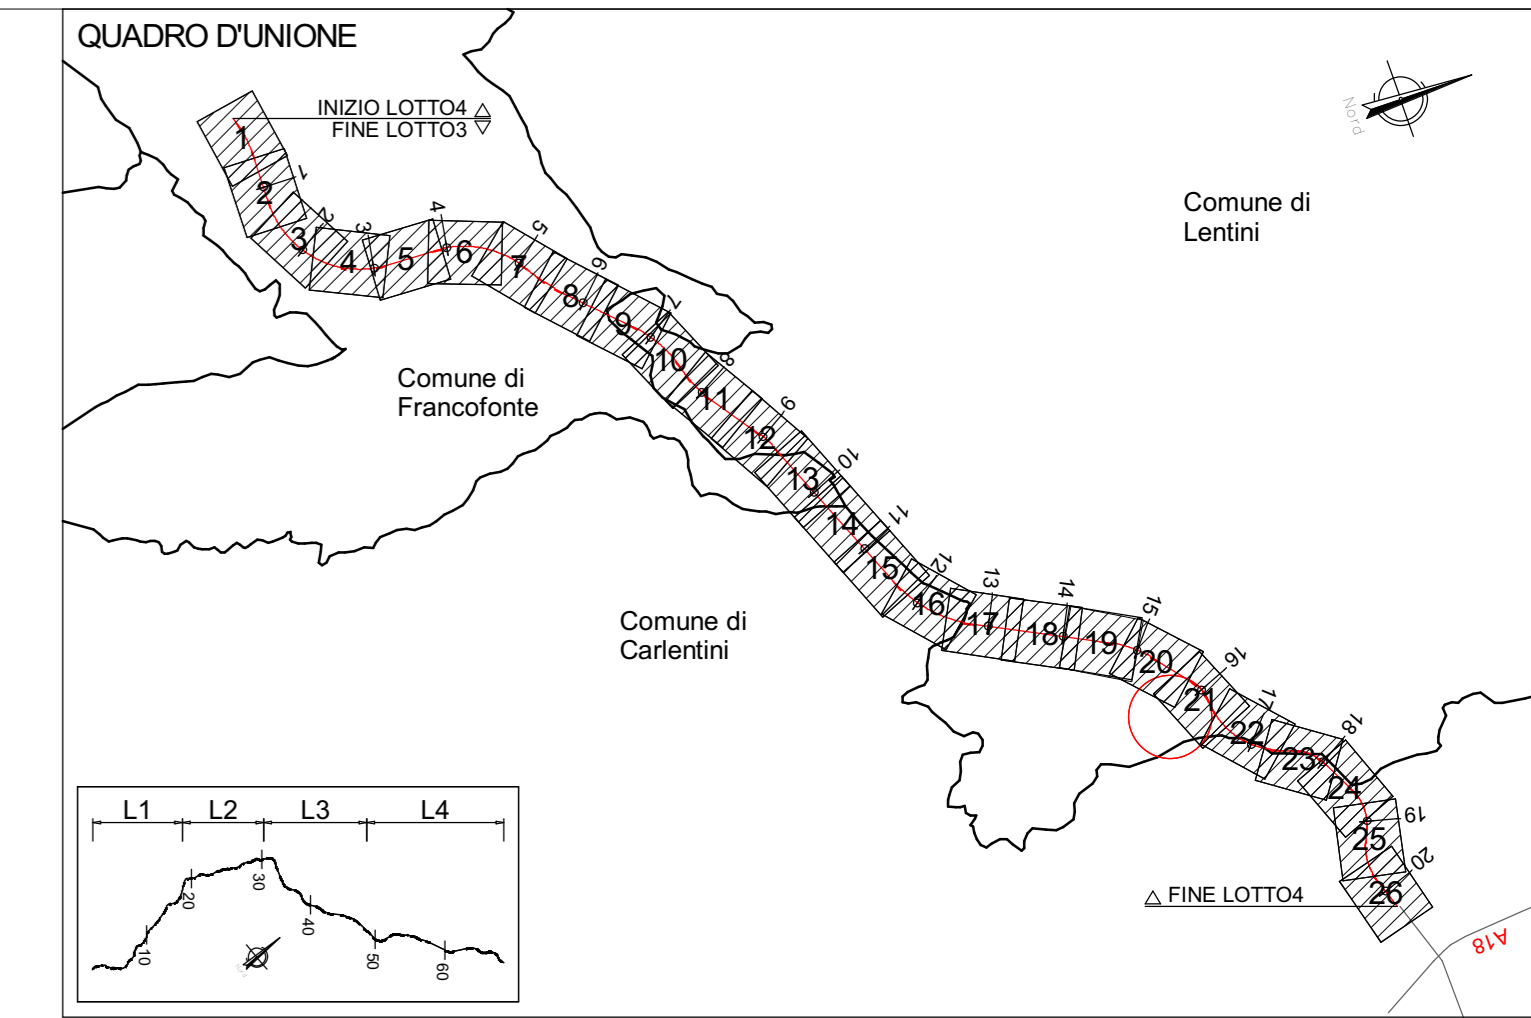

QUADRO D'UNIONE - INDIVIDUAZIONE LOTTO 4
KEYPLAN - INDIVIDUAZIONE CV03-SEC.99

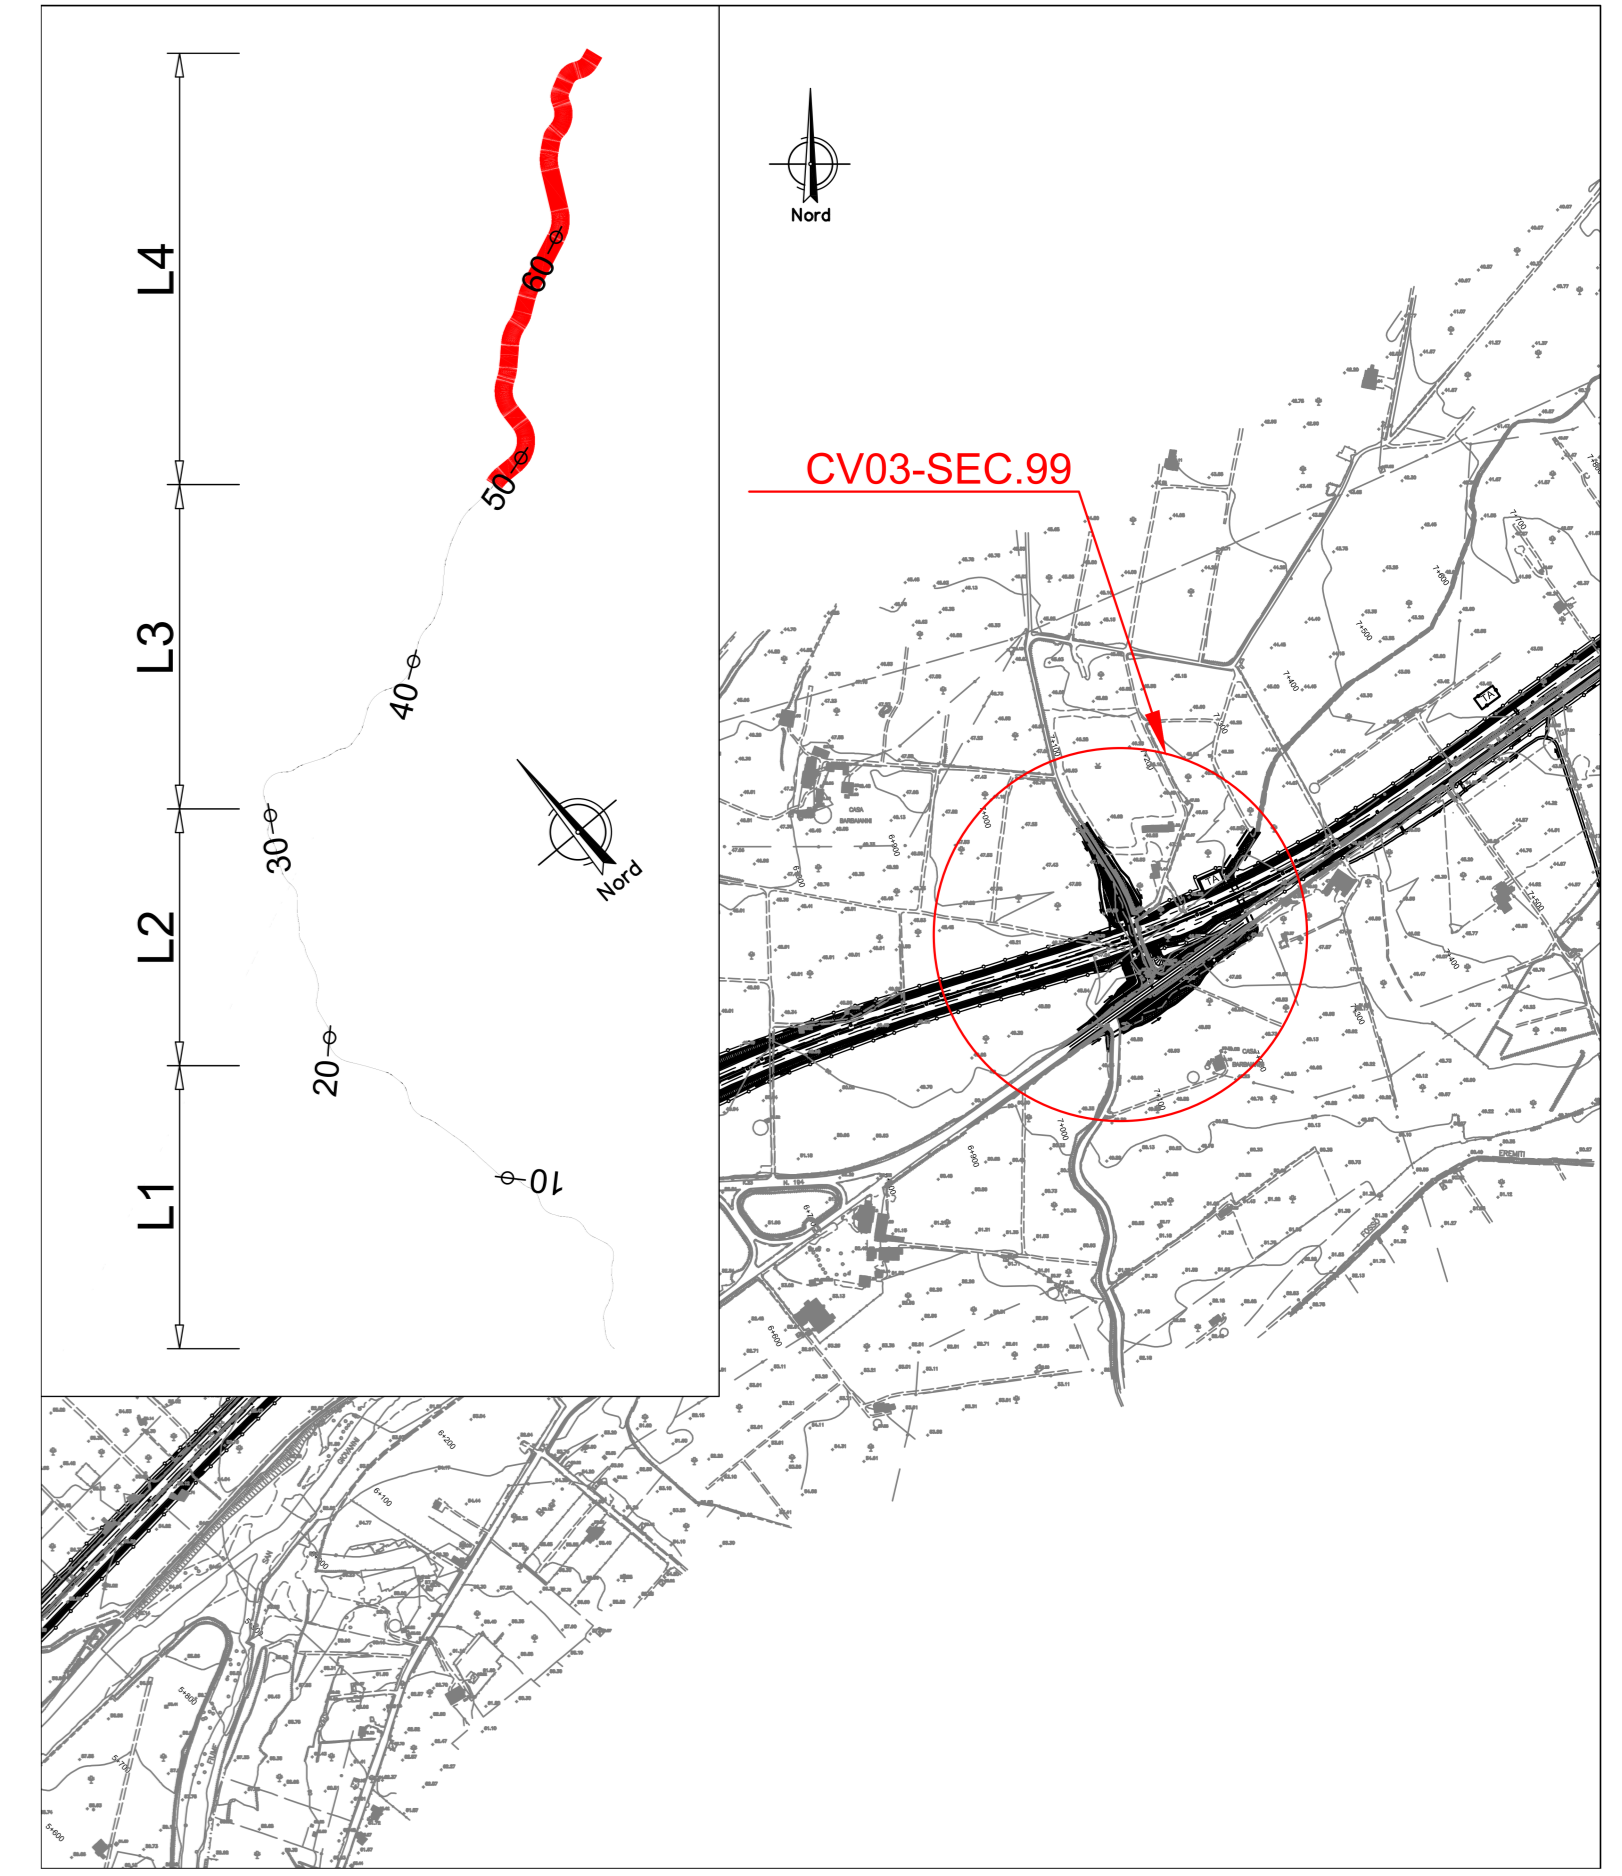

NOTA: PER LA TABELLA MATERIALI VEDERE ELABORATO: T04EG04GENSC01.dwg

sanas
GRUPPO FS ITALIANE
Direzione Progettazione e Realizzazione Lavori

ITINERARIO RAGUSA-CATANIA
Collegamento viario compreso tra lo Svincolo della S.S. 514 "di Chiaramonte" con la S.S. 115 e lo Svincolo della S.S. 194 "Ragusana"
LOTTO 4 - Dallo svincolo n. 8 "Francoforte" (compreso) allo svincolo della "Ragusana" (escluso)

PROGETTO ESECUTIVO COD. PA898

PROGETTAZIONE: ATI SINTAGMA - GP INGEGNERIA - COOPROGETTI-GDG - ICARIA - OMNISERVICE

PROGETTISTA RESPONSABILE DELL'INTEGRAZIONE DELLE PRESTAZIONI SPECIALIZZATE:

IL GRUPPO DI PROGETTAZIONE:

MANDATARI:

IL GEOLOGO:

IL COORDINATORE PER LA SICUREZZA IN FASE DI PROGETTAZIONE:

VISTO IL RESPONSABILE DEL PROCEDIMENTO:

LOTTO 4 CAVALCAVIA CAVALCAVIA (AL KM 7+129 EX LOTTO 7) IMPALCATO
Carpenteria metallica impalcatato - Sezioni e particolari - Tav. 1/3

PROGETTO	LAJ. PROG.	N. PROJ.	NO. FILE	REVISIONE	SCALA:
LQ408Z	E	2101	T04CV03STRCP05	A	1:10

REV-A	Emissione	04/2017	M. C.	F. G.	A. G.
REV.	DESCRIZIONE	DATA	REDATTO	VERIFICATO	APPROVATO