




3 Dettaglio 3
1 : 10

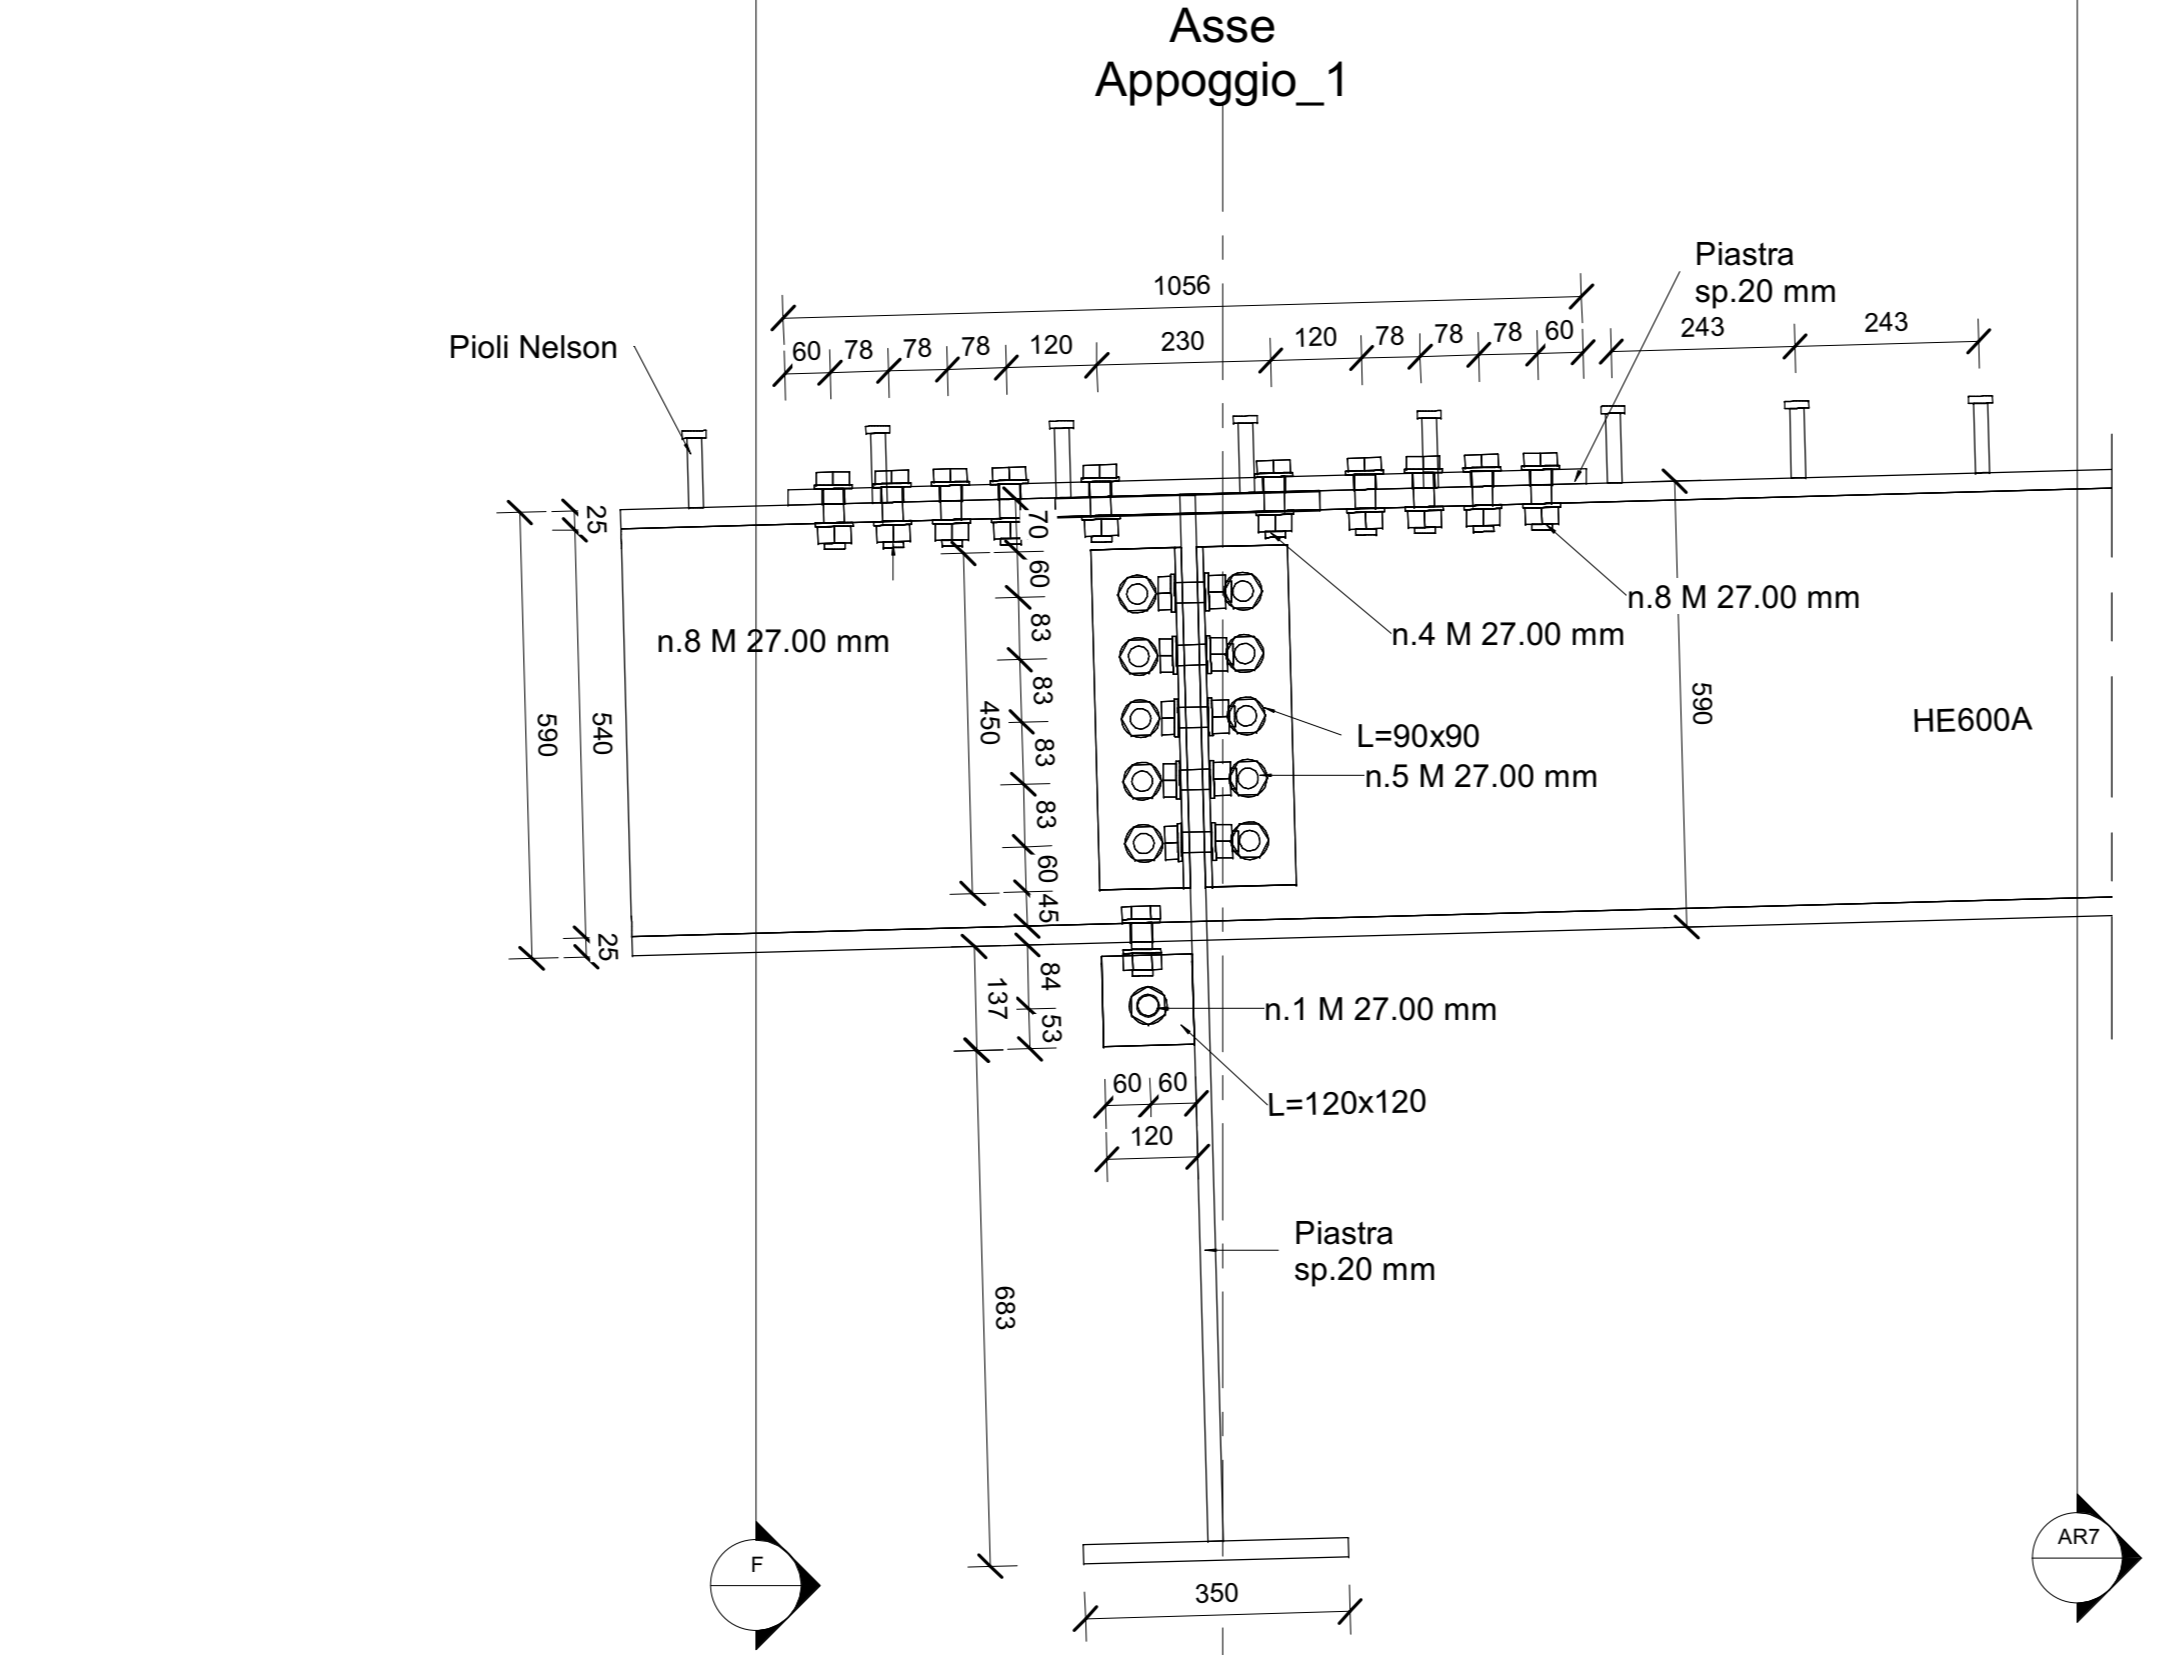


E Sezione E-E
1 : 10

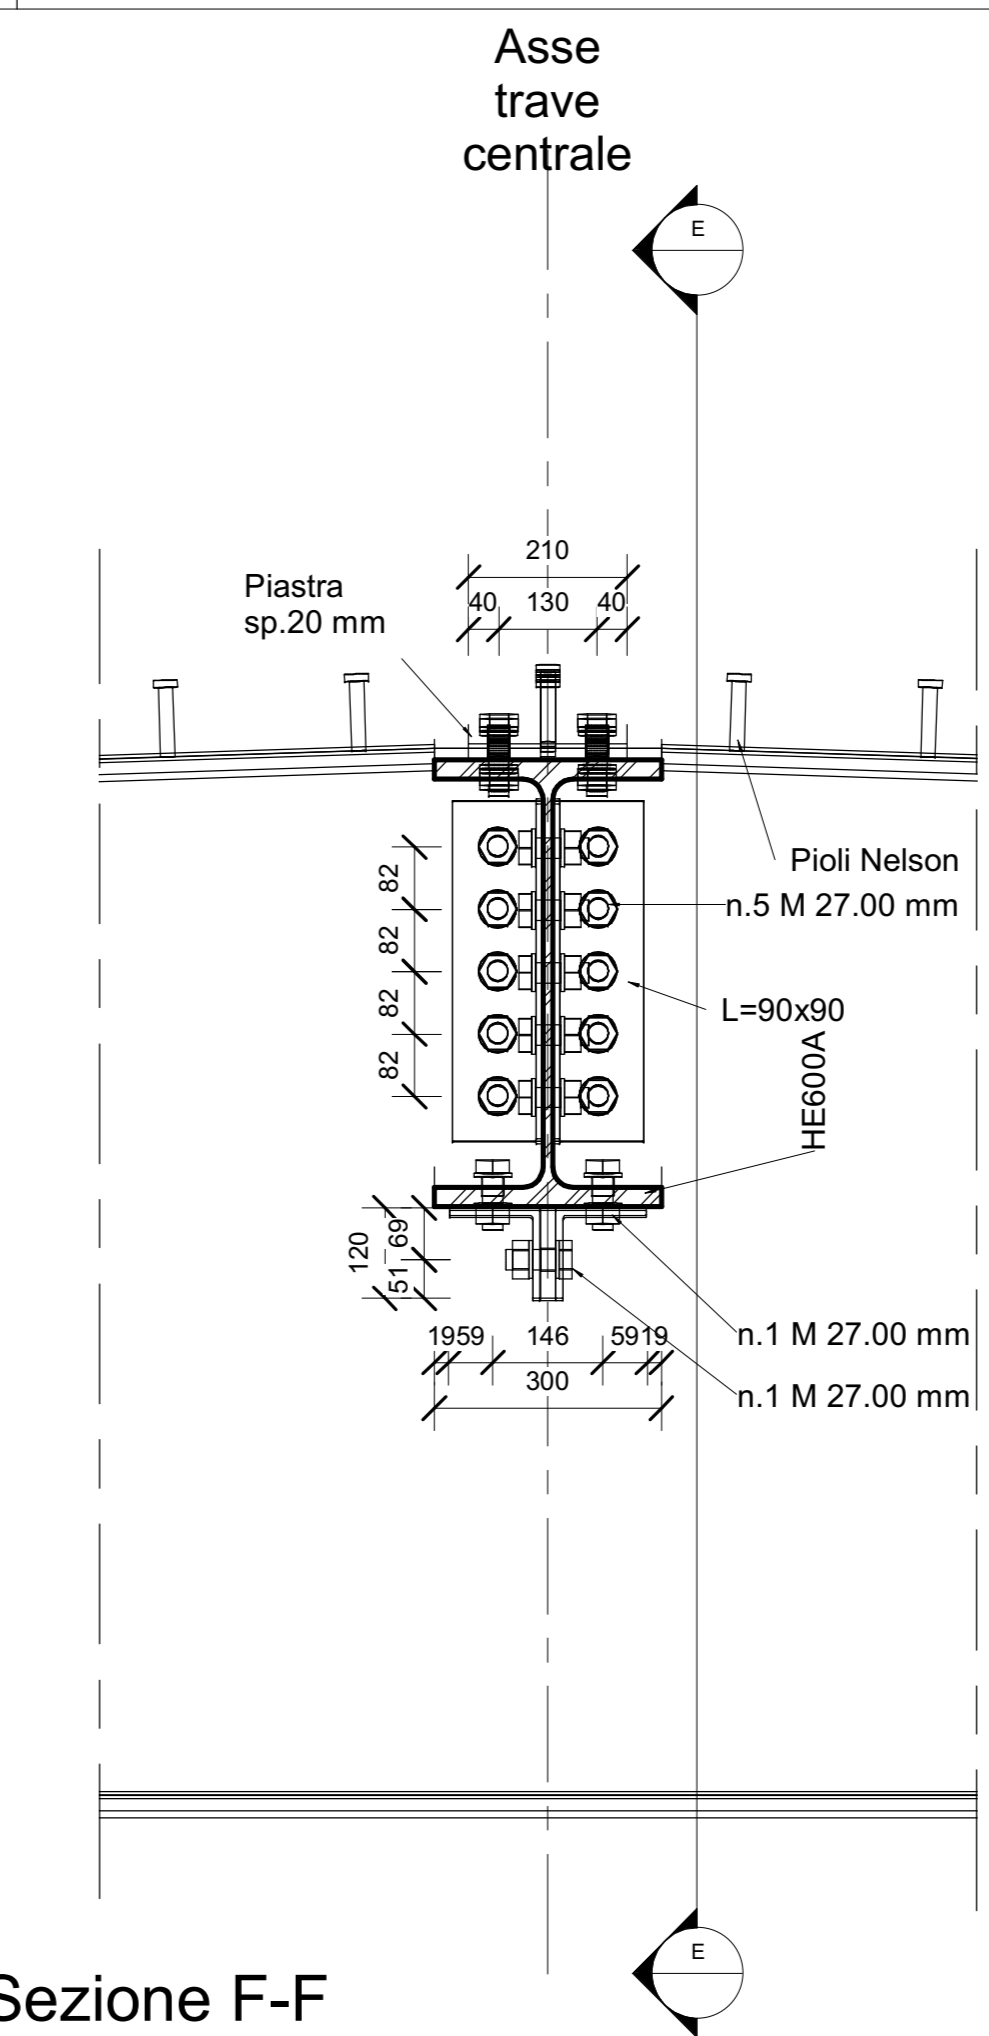


F Sezione F-F
1 : 10

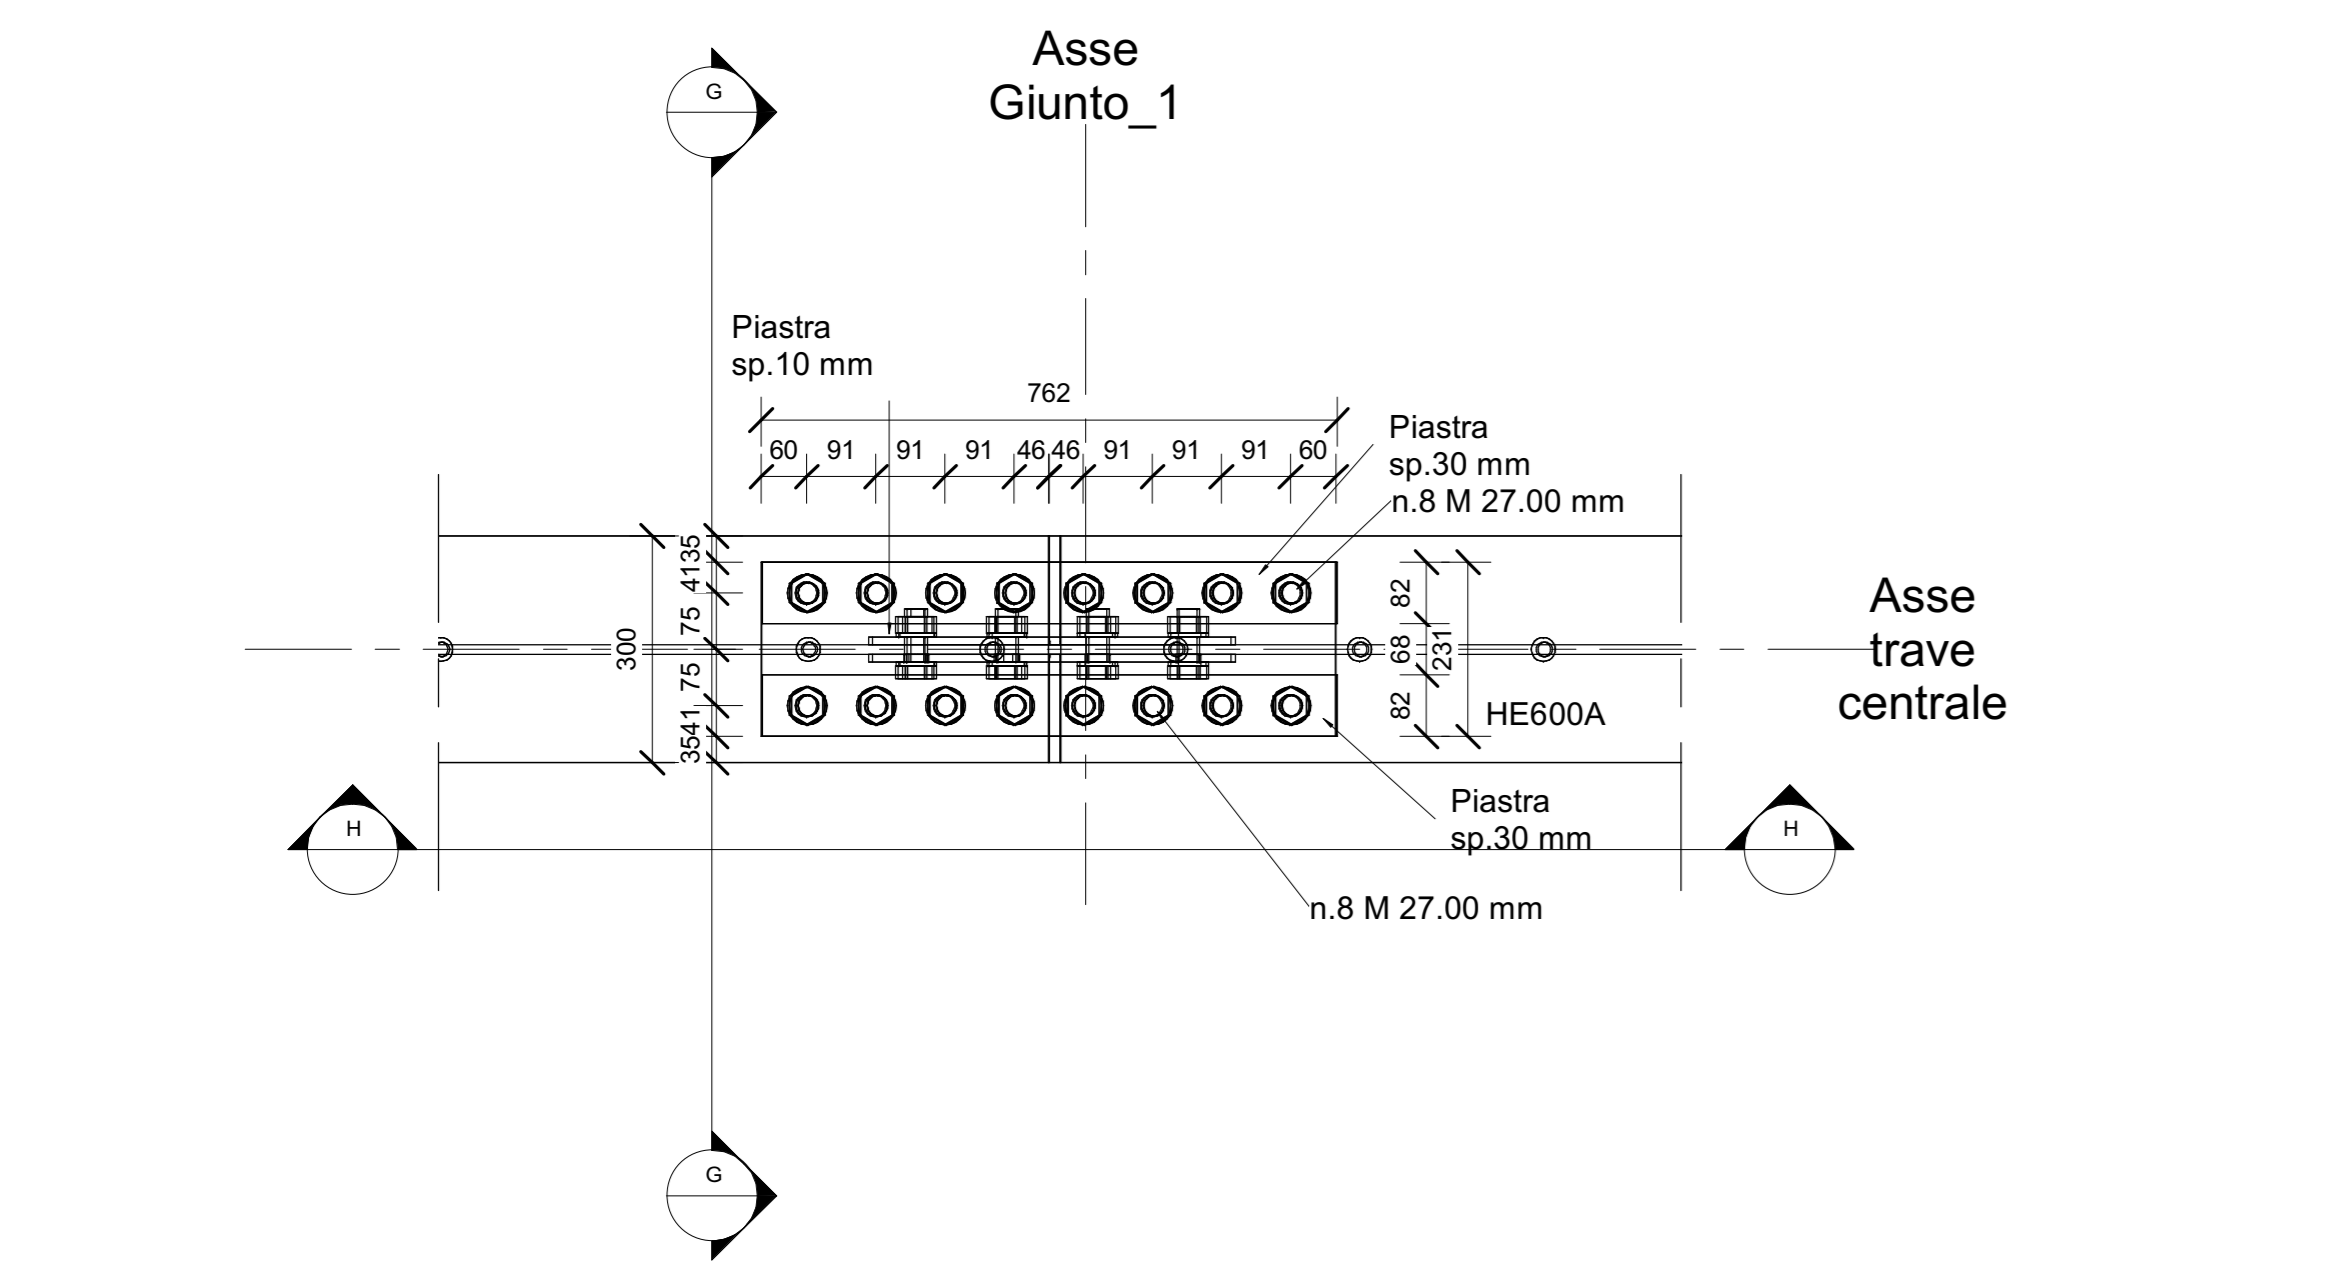


4 Dettaglio 4
1 : 10

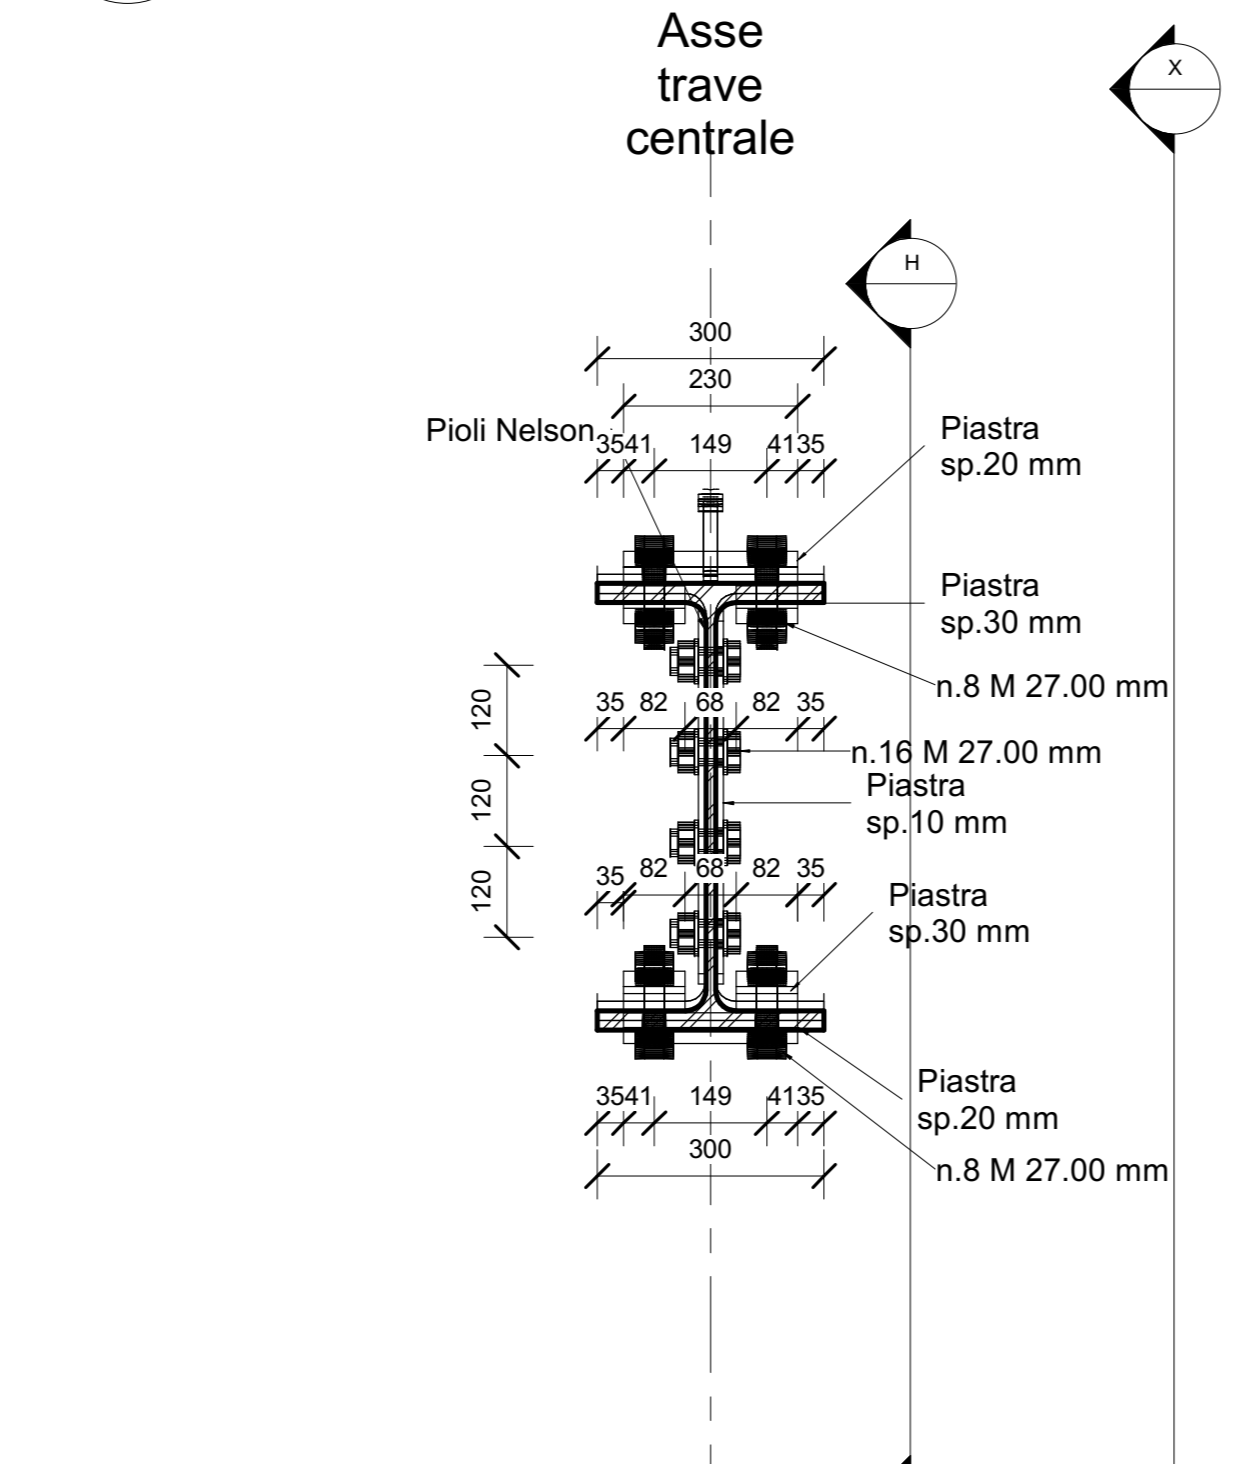


G Sezione G-G
1 : 10

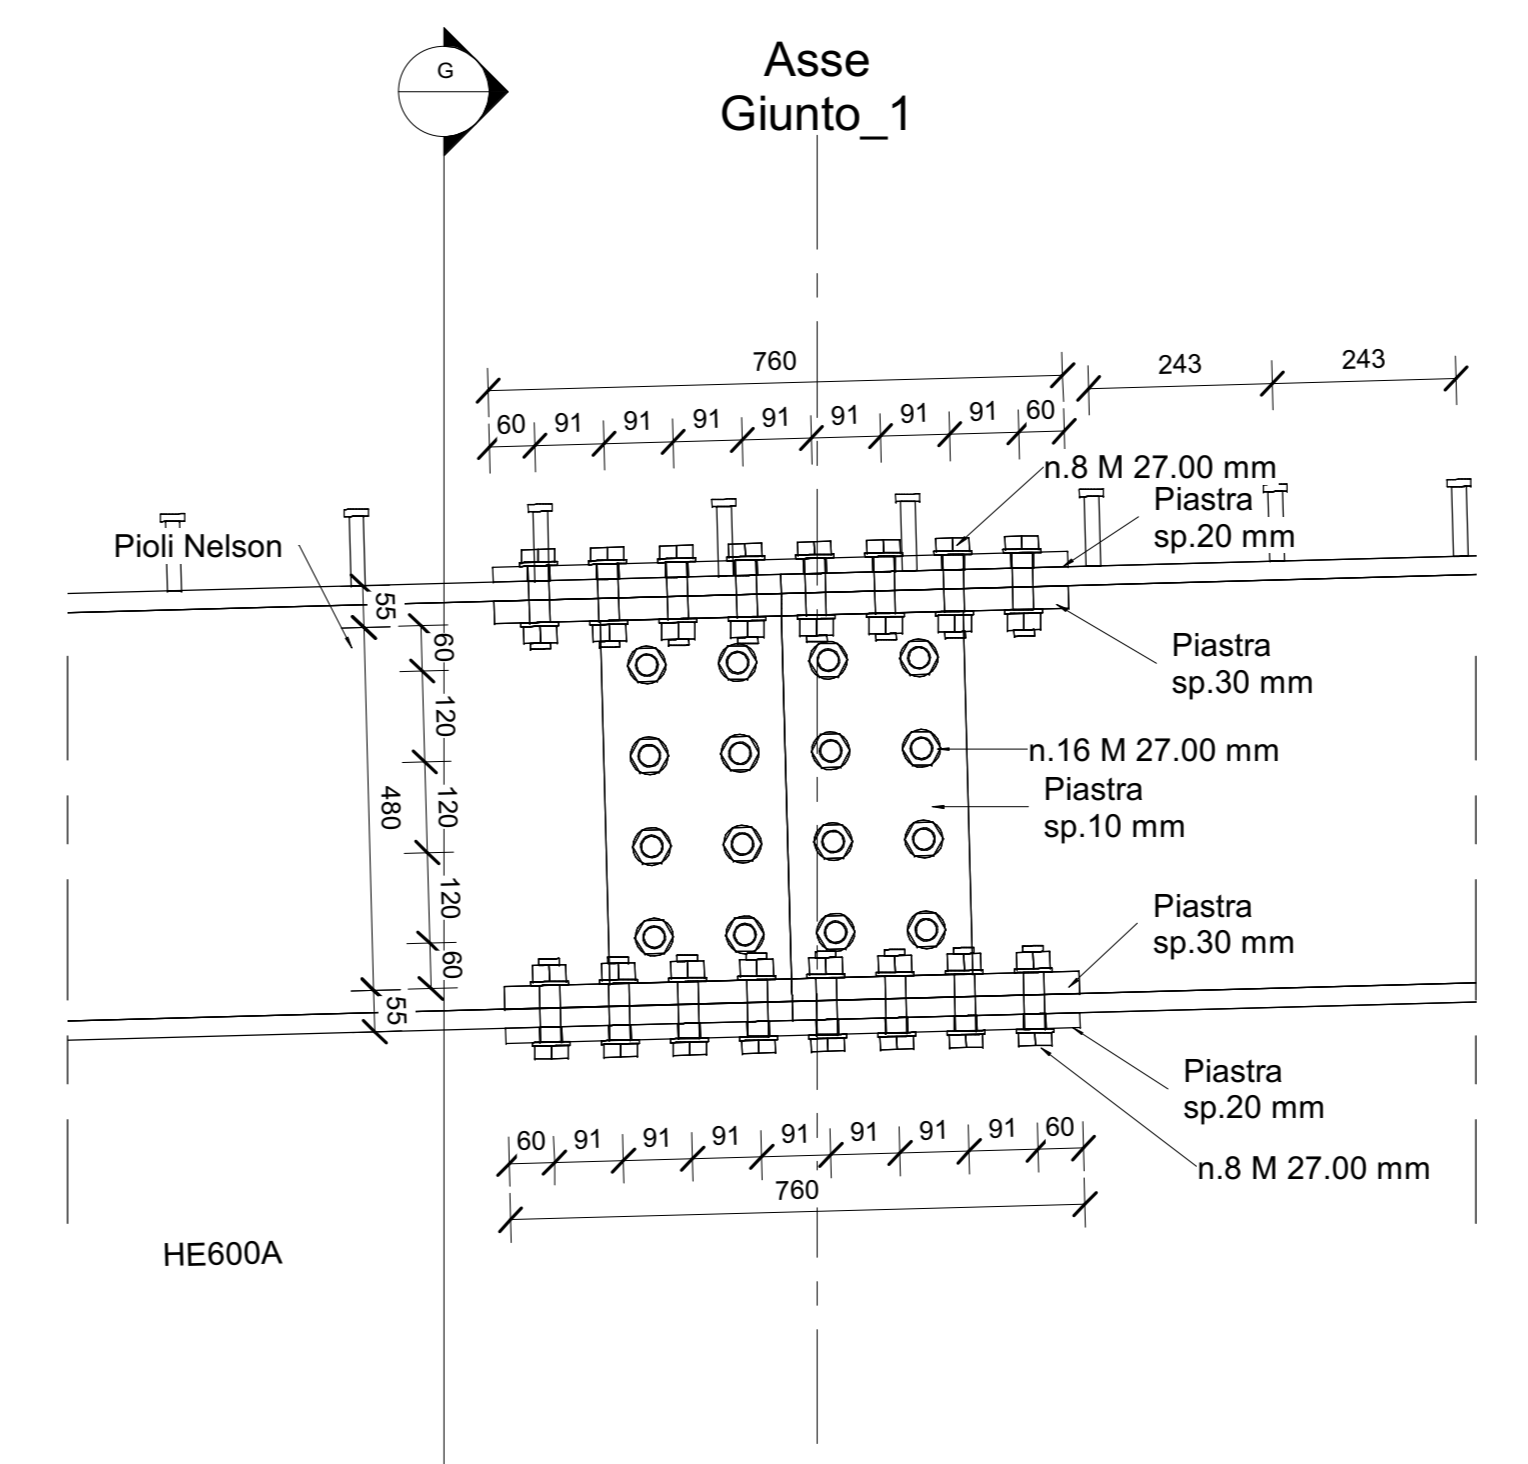


H Sezione H-H
1 : 10

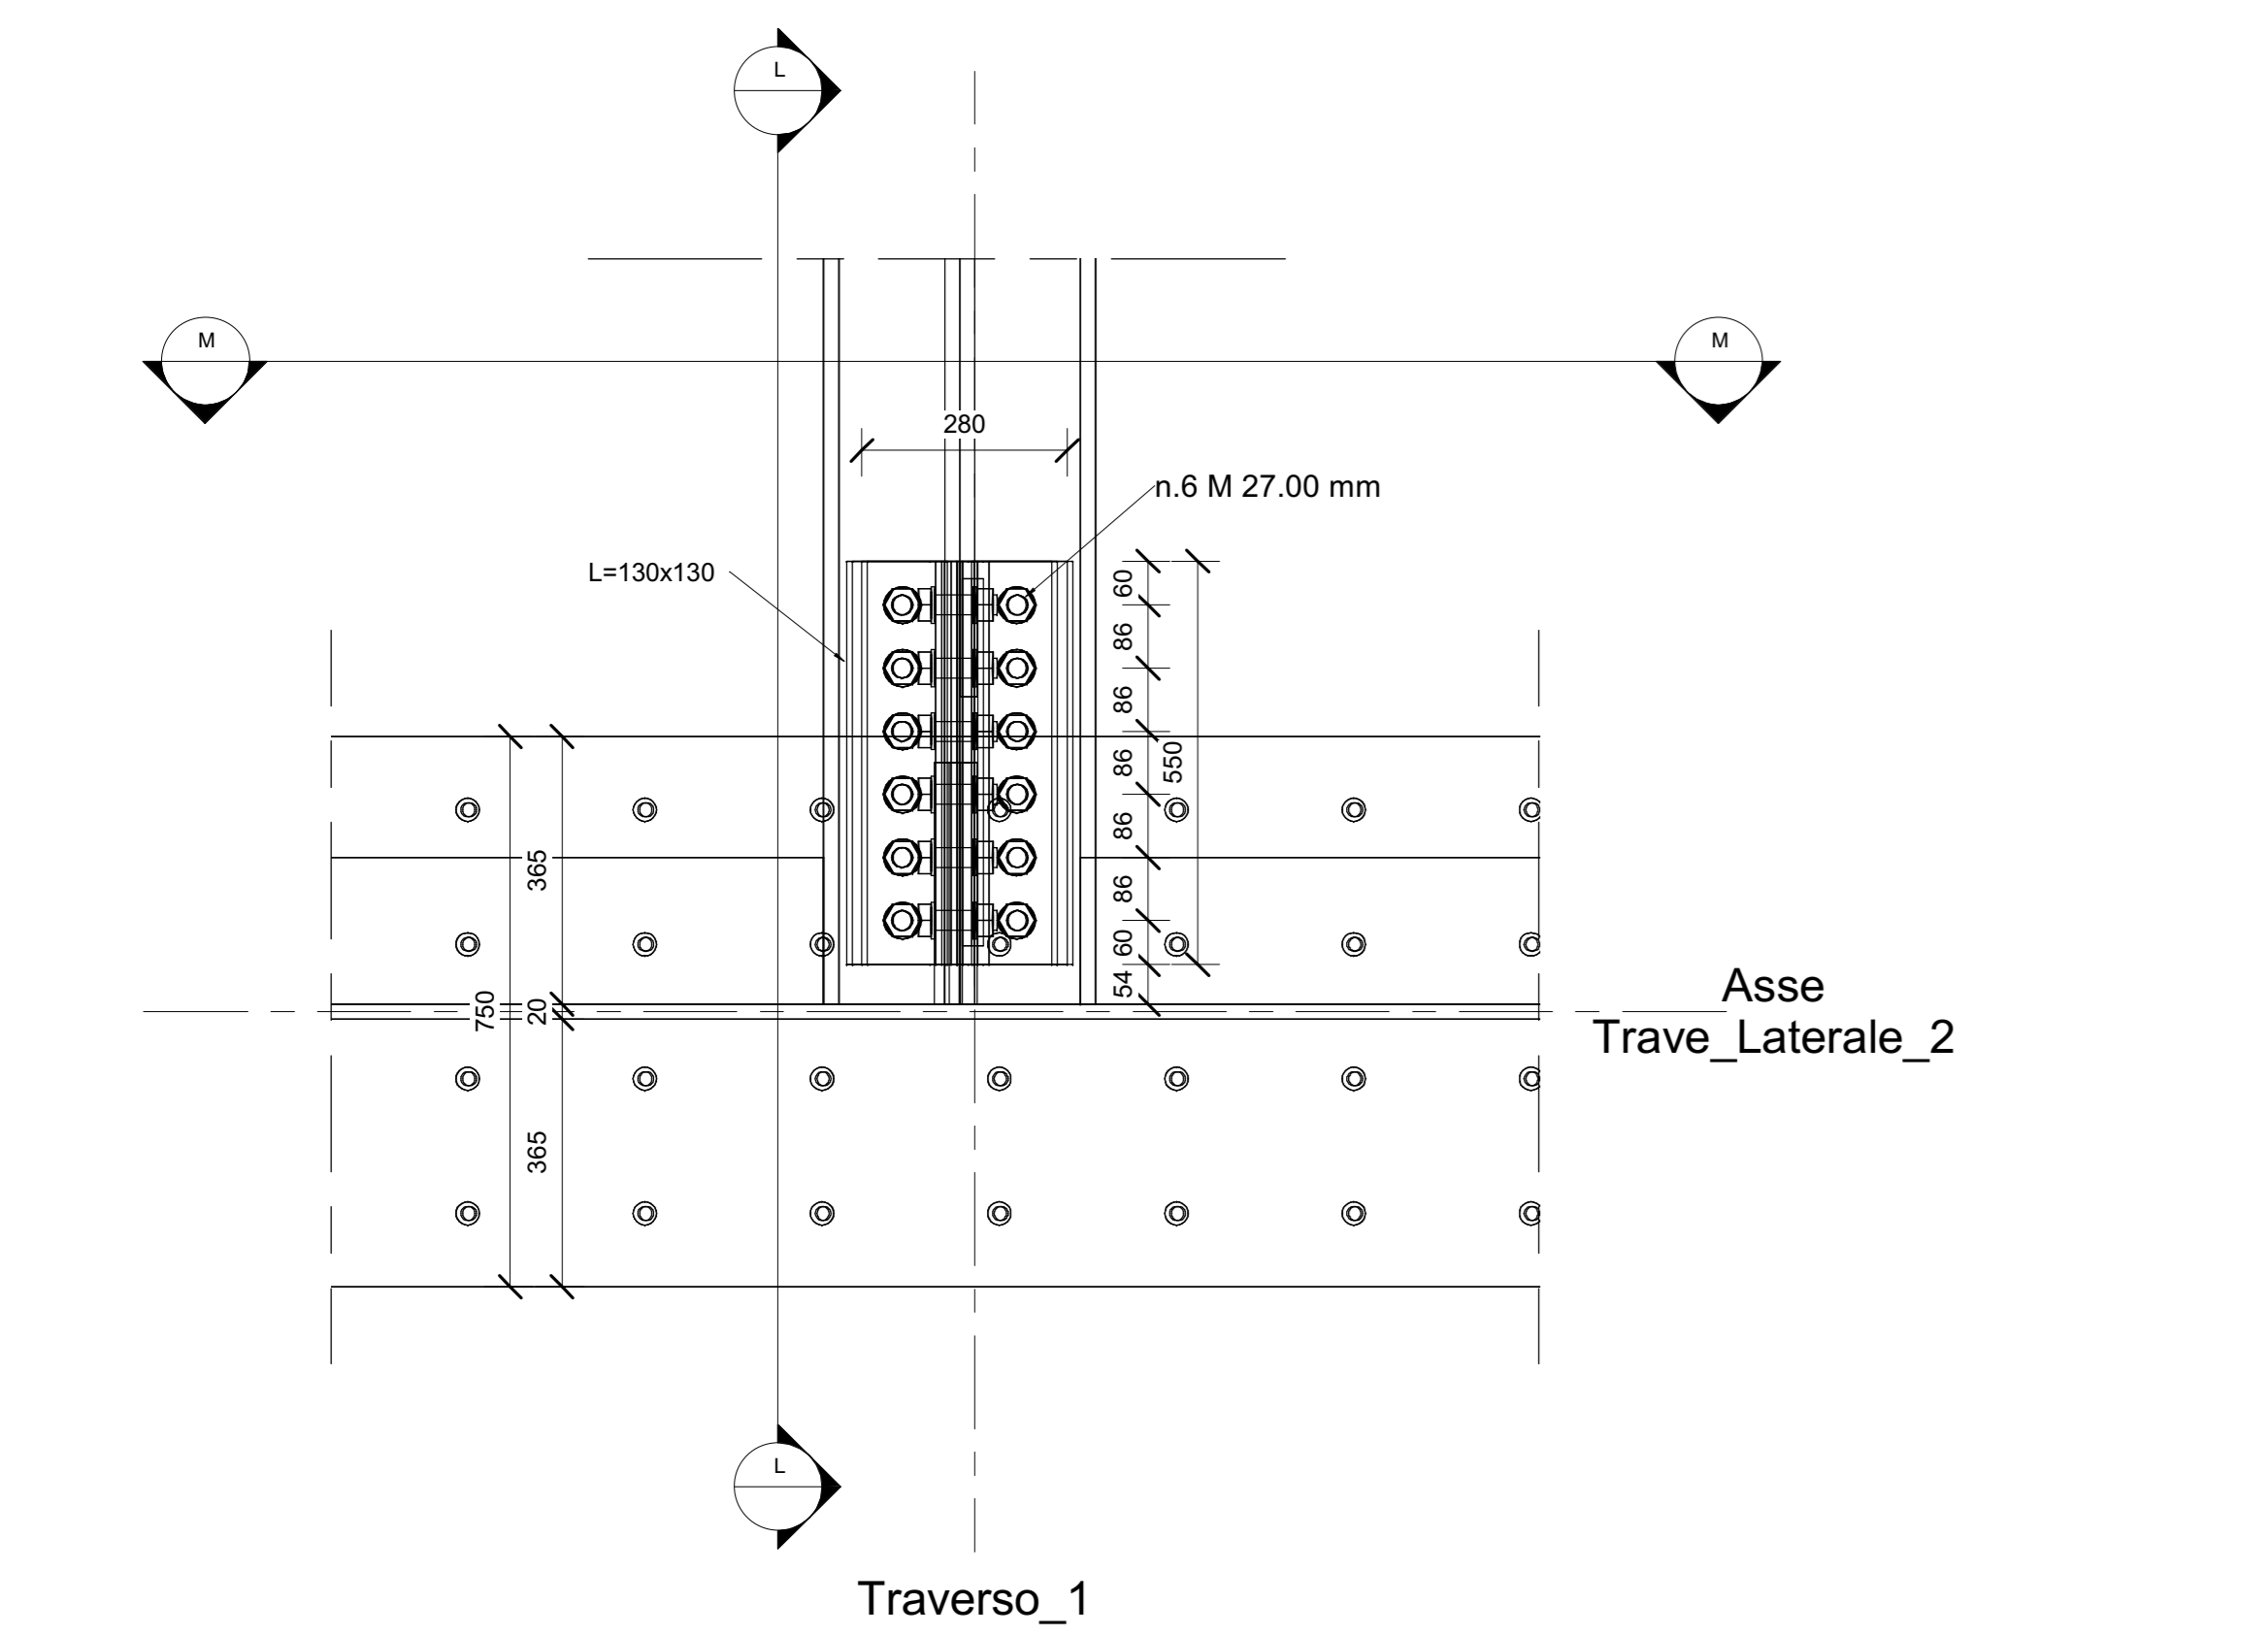


5 Dettaglio 5
1 : 10

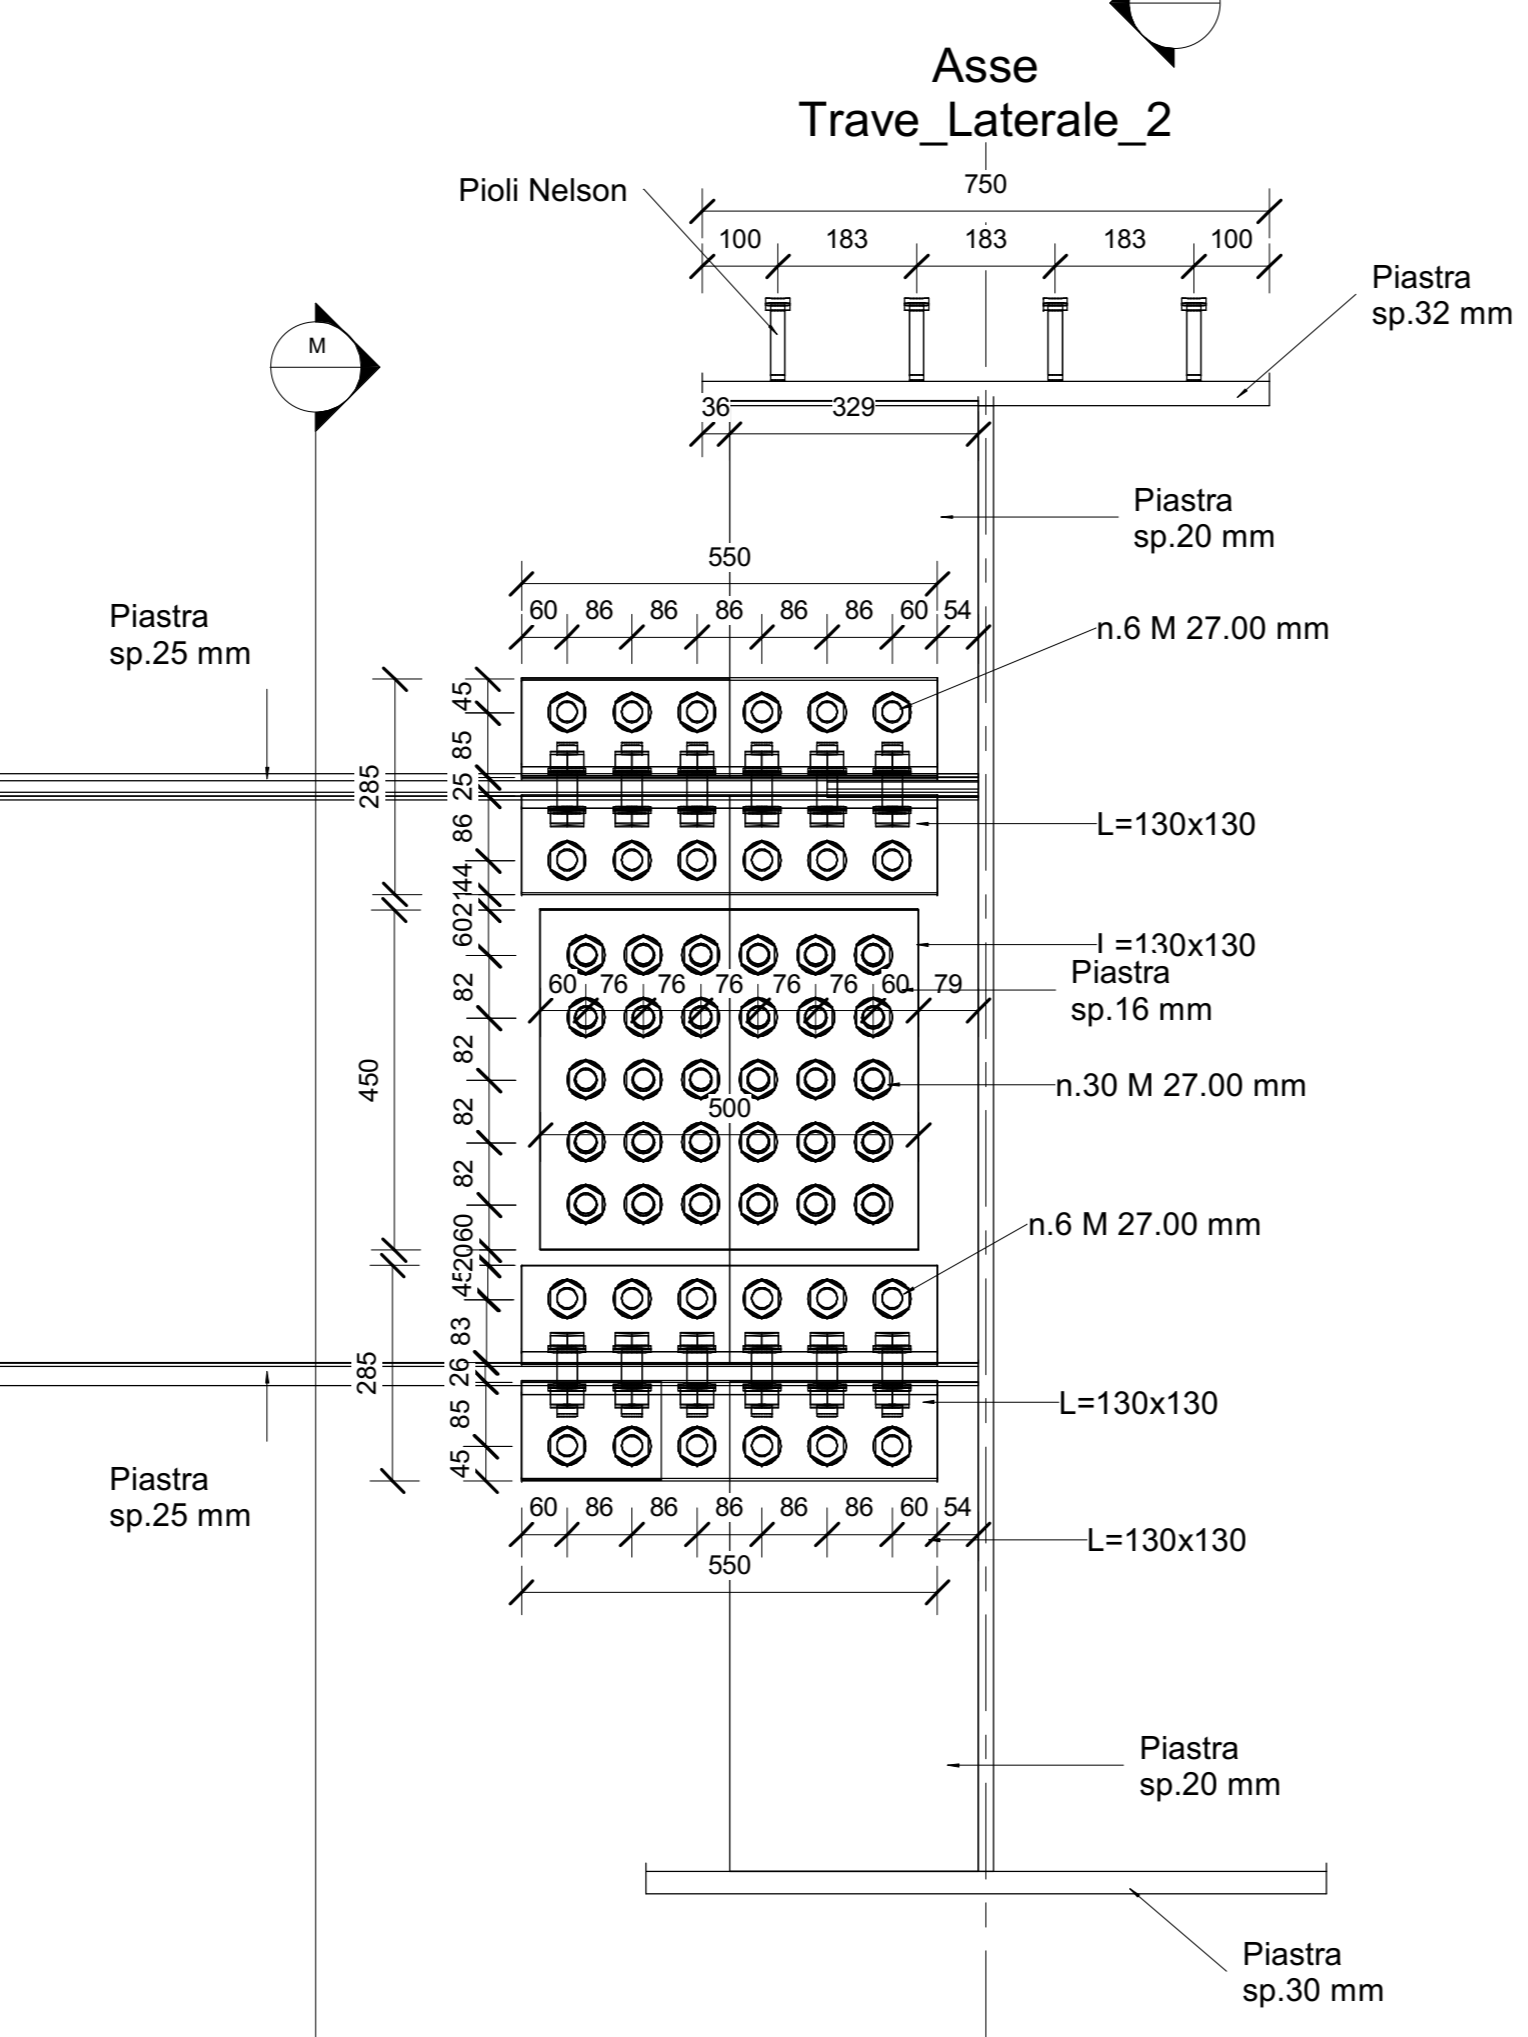


L Sezione L-L
1 : 10

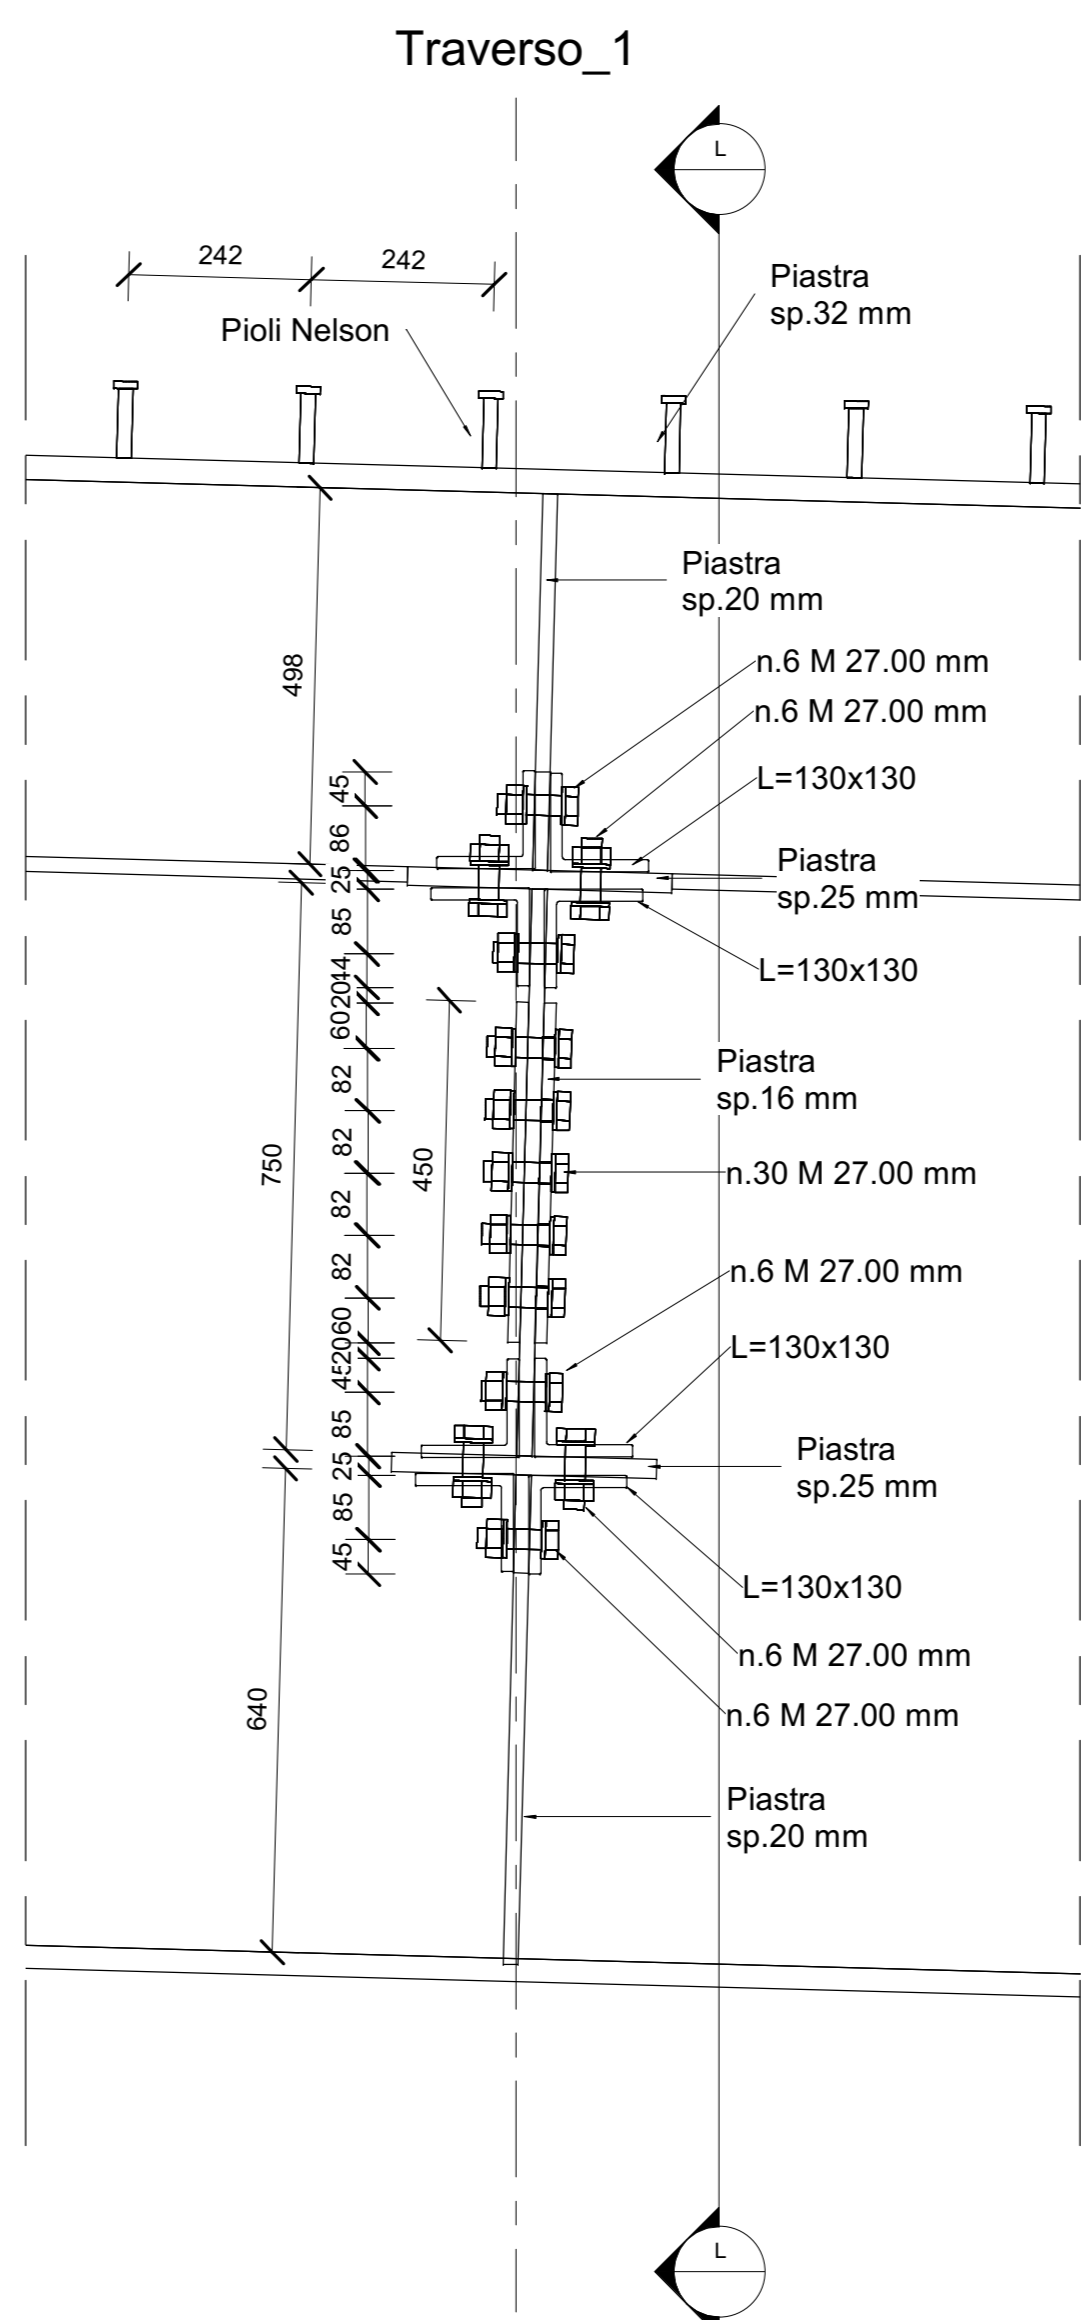

M Sezione M-M
1 : 10

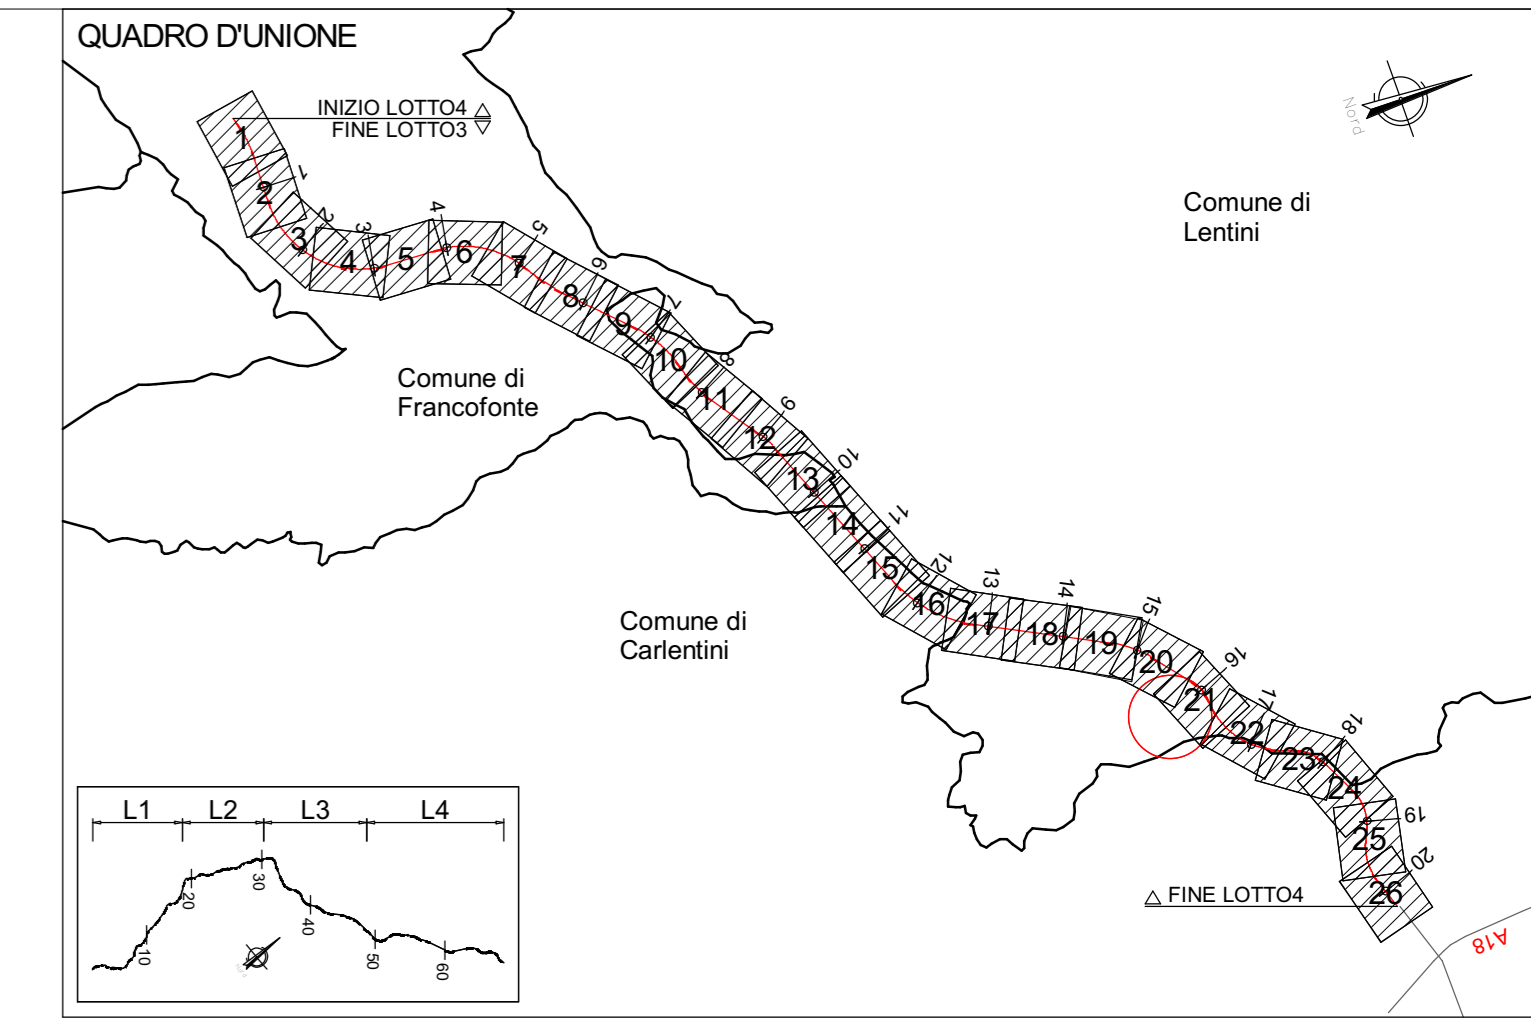

QUADRO D'UNIONE - INDIVIDUAZIONE LOTTO 4
KEYPLAN - INDIVIDUAZIONE CV03-SEC.99

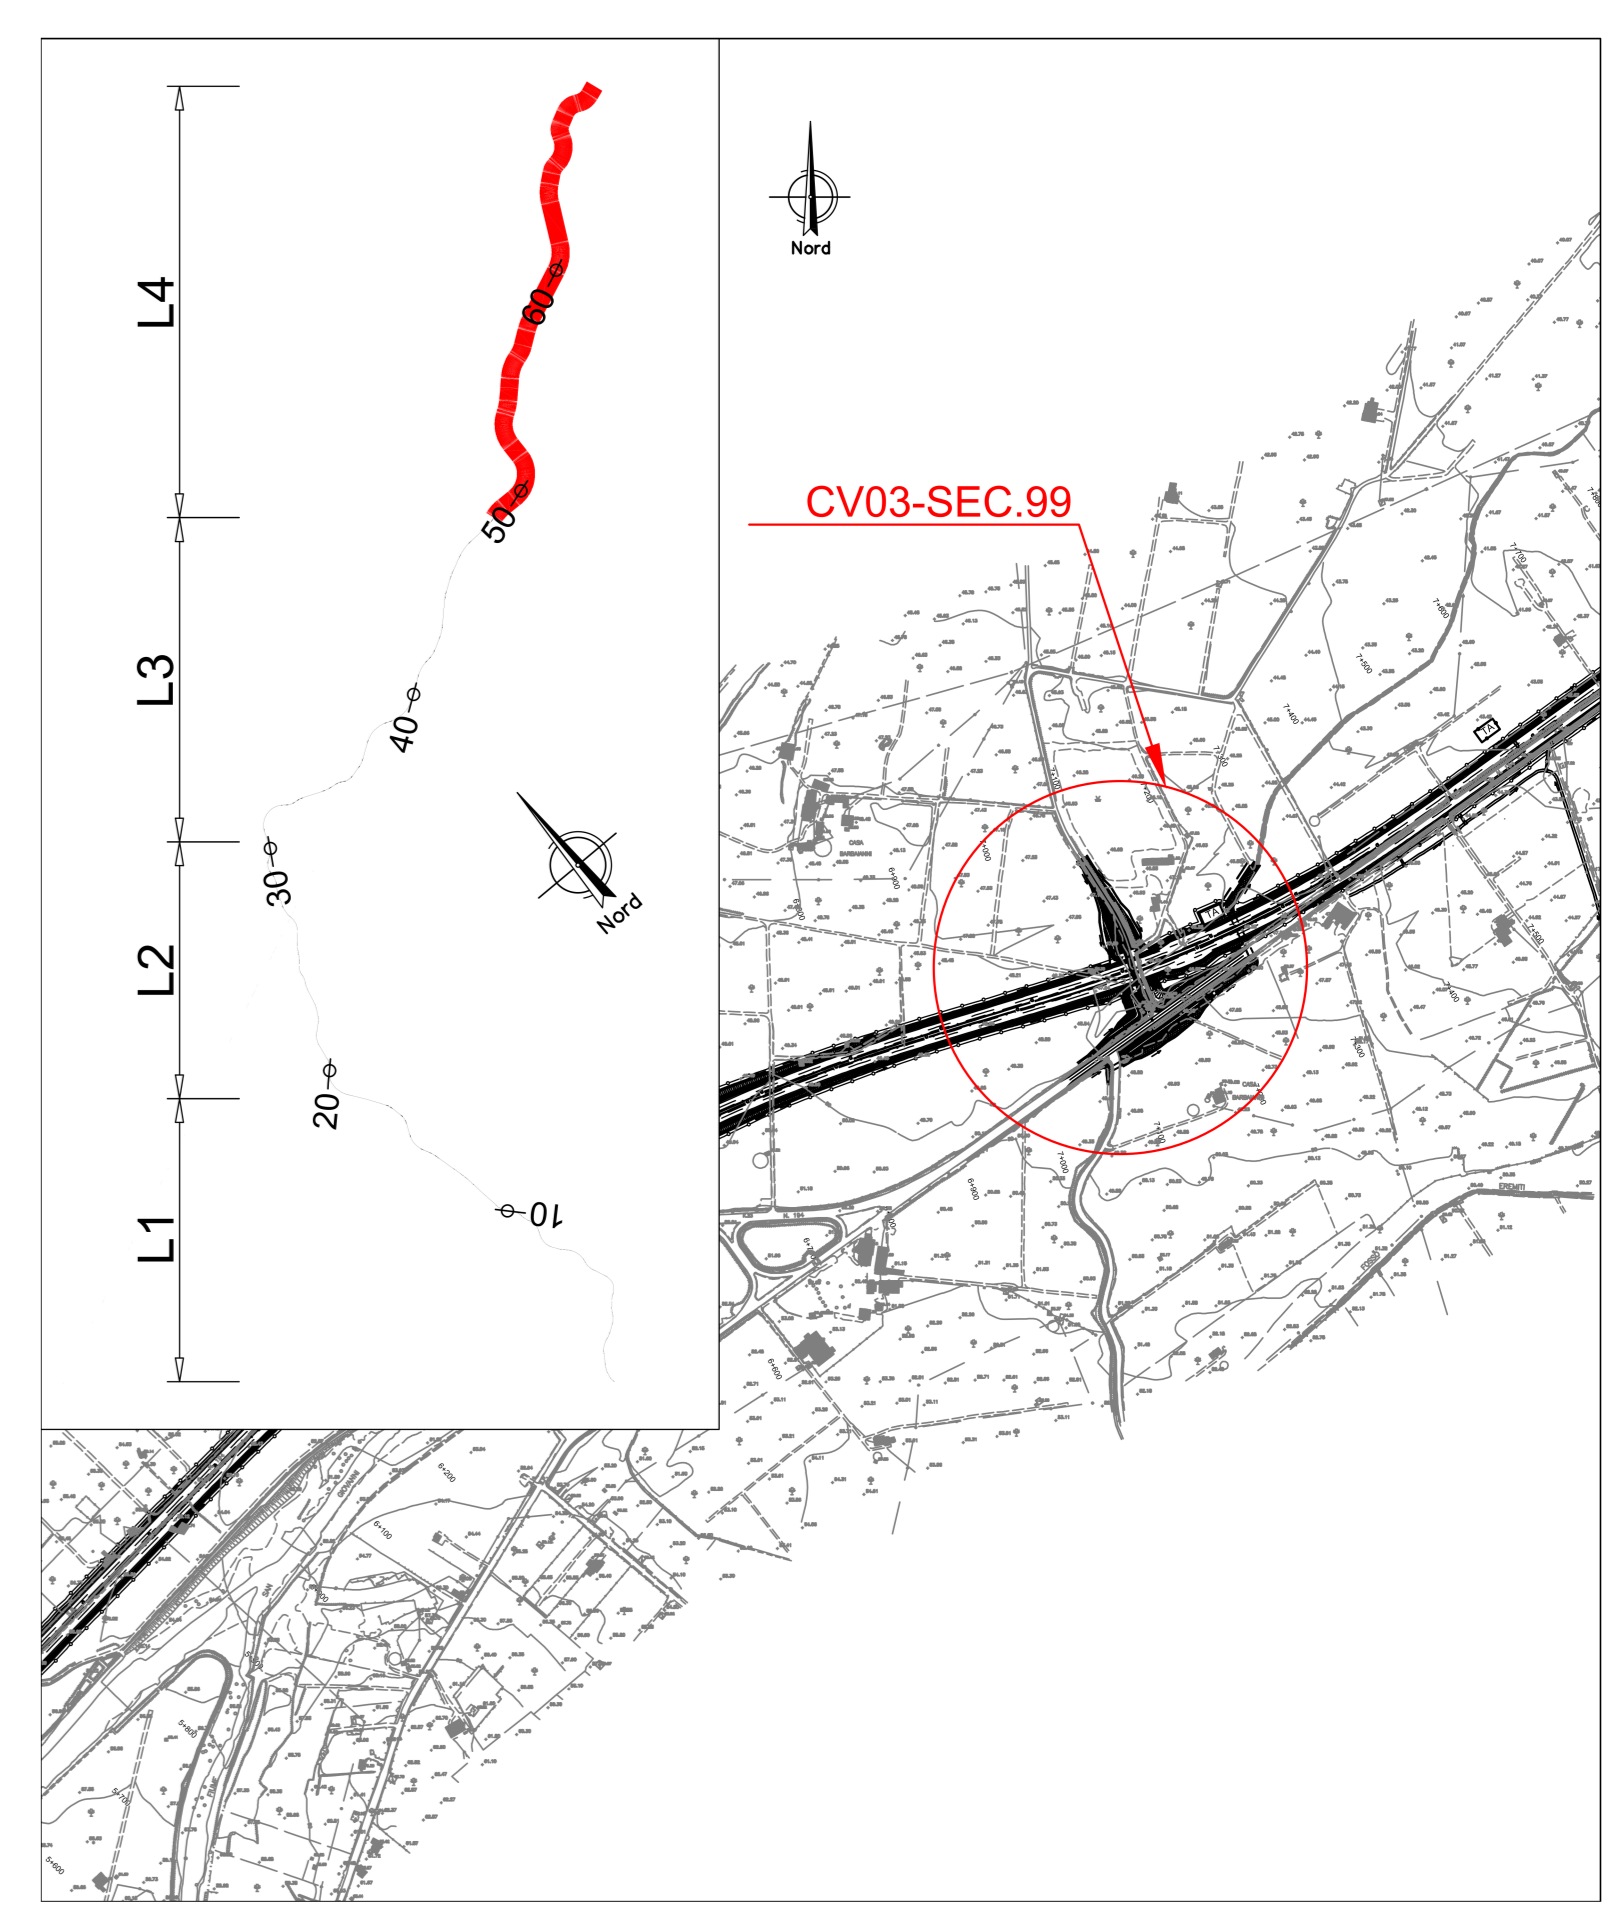

NOTA: PER LA TABELLA MATERIALI VEDERE ELABORATO: T04EG04GENSC01.dwg

sanas
GRUPPO FS ITALIANE

Direzione Progettazione e Realizzazione Lavori

ITINERARIO RAGUSA-CATANIA
Collegamento viario compreso tra lo Svincolo della S.S. 514 "di Chiaramonte" con la S.S. 115 e lo Svincolo della S.S. 194 "Ragusana"
LOTTO 4 - Dallo svincolo n. 8 "Francfonte" (compreso) allo svincolo della "Ragusana" (escluso)

PROGETTO ESECUTIVO COD. PA898

PROGETTISTA RESPONSABILE DELL'INTEGRAZIONE DELLE PRESTAZIONI SPECIALIZZATE:
Dott. Ing. Nando Graneri
Ordine degli Ingegneri della Prov. di Perugia n° 4351

IL GRUPPO DI PROGETTAZIONE:
MANDATARI:
Dott. Ing. N. Graneri
Dott. Ing. F. Ciuriani
Dott. Ing. A. Braccini
Dott. Ing. L. Cognigni
Dott. Ing. G. Caviglioli

MANDANTI:
Dott. Ing. G. Caviglioli
Dott. Ing. G. Caviglioli
IL GEOLOGICO:
Dott. Geol. Giorgio Corradini
Ordine dei Geologi della Regione Umbra n° 108

IL COORDINATORE PER LA SICUREZZA IN FASI DI PROGETTAZIONE:
Dott. Ing. Filippo Farnabico
Ordine degli Ingegneri della Provincia di Perugia n° 41373

VISTO IL RESPONSABILE DEL PROCEDIMENTO
Dott. Ing. Luigi Mago

IL RESPONSABILE DI PROGETTO:
Dott. Ing. P. Agnello

LOTTO 4
CAVALCAVIA
CAVALCAVIA (AL KM 7+129 EX LOTTO 7)
IMPALCATO
Carpenteria metallica impalcato - Sezioni e particolari - Tav. 2/3

CODICE PROGETTO	LA. PROG.	N. PROG.	NO. FILE	REVISIONE	SCALA:
LQ408Z	E	2101	T04CV03STRCP06	A	1 : 10

REV-A	DESCRIZIONE	DATA	REDATTO	VERIFICATO	APPROVATO