## PIANTA PREDALLES
SCALA 1:50







## PIANTA PREDALLES
SCALA 1:20

TIPO A2 n°4 PEZZI

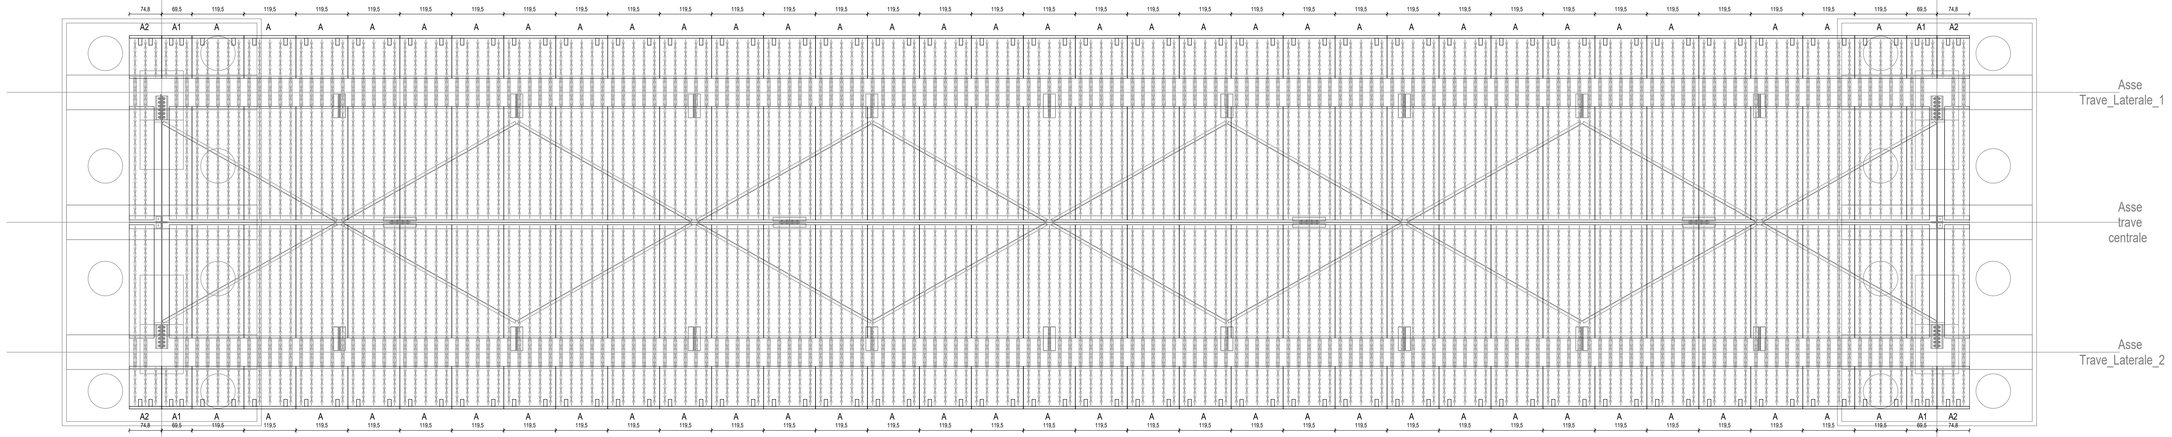


TIPO A1 n°4 PEZZI

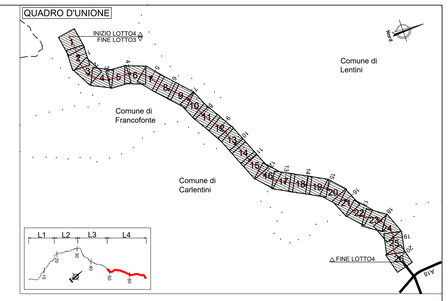


TIPO A n°66 PEZZI

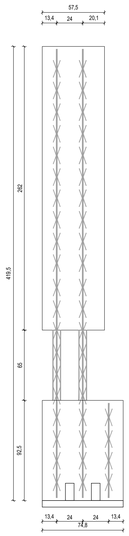


## SEZIONE PREDALLE
## n. 5 tralicci H = 135

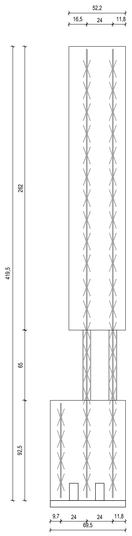


NOTA: PER LA TABELLA MATERIALI VEDERE ELABORATO: T04EG04GENSC01.dwg

anas
GRUPPO FS ITALIANE

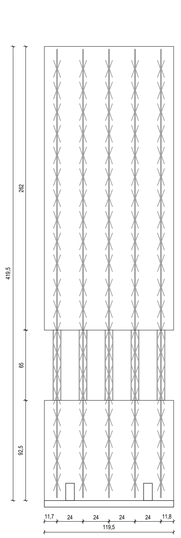*Direzione Progettazione e Realizzazione Lavori*

**ITINERARIO RAGUSA-CATANIA**

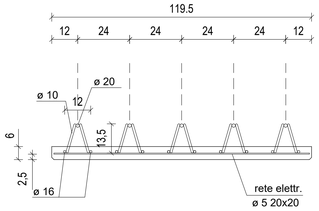Collegamento viario compreso tra lo Svincolo della S.S. 514 "di Chiaramonte" con la S.S. 115 e lo Svincolo della S.S. 194 "Ragusana"

LOTTO 4 - Dallo svincolo n. 8 "Francofonte" (compreso) allo svincolo della "Ragusana"(escluso)

PROGETTO ESECUTIVO — COD. PA898

PROGETTAZIONE: ATI SINTAGMA - GP INGEGNERIA - COOPROGETTI -GDG - ICARIA - OMNISERVICE

PROGETTISTA RESPONSABILE DELL'INTEGRAZIONE DELLE PRESTAZIONI SPECIALISTICHE:
Dott. Ing. Nando Granieri
Ordine degli Ingegneri della Prov. di Perugia n° A351

ORDINE DEGLI INGEGNERI DELLA PROVINCIA DI PERUGIA — DOTTORE INGEGNERE — NANDO GRANIERI — SETTORE CIVILE E AMBIENTALE — SETTORE INDUSTRIALE — SETTORE DELL'INFORMAZIONE

IL GEOLOGO:
Dott. Geol. Giorgio Cerquiglini
Ordine dei Geologi della Regione Umbria n° 108

IL COORDINATORE PER LA SICUREZZA IN FASE DI PROGETTAZIONE:
Dott. Ing. Filippo Pambianco
Ordine degli Ingegneri della Provincia di Perugia n° A1373

VISTO IL RESPONSABILE DEL PROCEDIMENTO
Dott. Ing. Luigi Mupo

IL GRUPPO DI PROGETTAZIONE:

MANDATARIA: Sintagma

| | | | |
|---|---|---|---|
| Dott. Ing. | N.Granieri | Dott. Ing. | M.Moreni |
| Dott. Ing. | F.Cangi | Dott. Ing. | M.Antonucci |
| Dott. Ing. | V.Truffini | Dott. Ing. | M.Briganti Botta |
| Dott. Arch. | A.Bracchini | Dott. Ing. | L.Gagliardini |
| Dott. Ing. | L.Nani | Dott. Geol. | G.Cerquiglini |

MANDANTI:

| | | | |
|---|---|---|---|
| GP Ingegneria | Dott. Ing. | G.Guiducci | G.Lucibello |
| | Dott. Ing. | A.Signorelli | G.Guastella |
| | Dott. Ing. | E.Moscatelli | M.Leonardi |
| | Dott. Ing. | A.Berti | G.Panerai |
| GDG Progetti | Dott. Arch. | E.A.E.Crimi | L.Ragnacci |
| | Dott. Ing. | F.Cataldo | A.Strati |
| COOPROGETTI | Dott. Ing. | M.Grandi | M.G.Lisena |
| | Dott. Ing. | D.Pelle | |
| | Dott. Ing. | G.Carlaccini | F.Noe |
| GEOLOGIA E TECNICA | Dott. Ing. | S.Sacconi | A.Salvemini |
| | Dott. Ing. | C.Comiotti | |
| ICARIA | Dott. Ing. | V.Robiceni | G.Verini Supplizi |
| | Dott. Ing. | G.Puli | V.Piumo |
| | Dott. Ing. | F.Macchioni | C.Sugaroni |
| OMNISERVICE | Dott. Ing. | P.Agnello | |

IL RESPONSABILE DI PROGETTO:

## LOTTO 4
## CAVALCAVIA
## CAVALCAVIA AL KM 7+790
## Pianta predalles

| CODICE PROGETTO | NOME FILE | REVISIONE | SCALA: |
|---|---|---|---|
| PROGETTO: LO4082Z — LOT. PROG.: E — N. PROG.: 2101 | T04CV03STRCP08 — CODICE ELAB.: T04CV03STRCP08 | A | VARIE |

| REV. | DESCRIZIONE | DATA | REDATTO | VERIFICATO | APPROVATO |
|---|---|---|---|---|---|
| REV-A | Emissione | GIU 2021 | M.Cresc | F. Durantanti | N.Granieri |