




R Sezione Trasversale in appoggio  
1:20

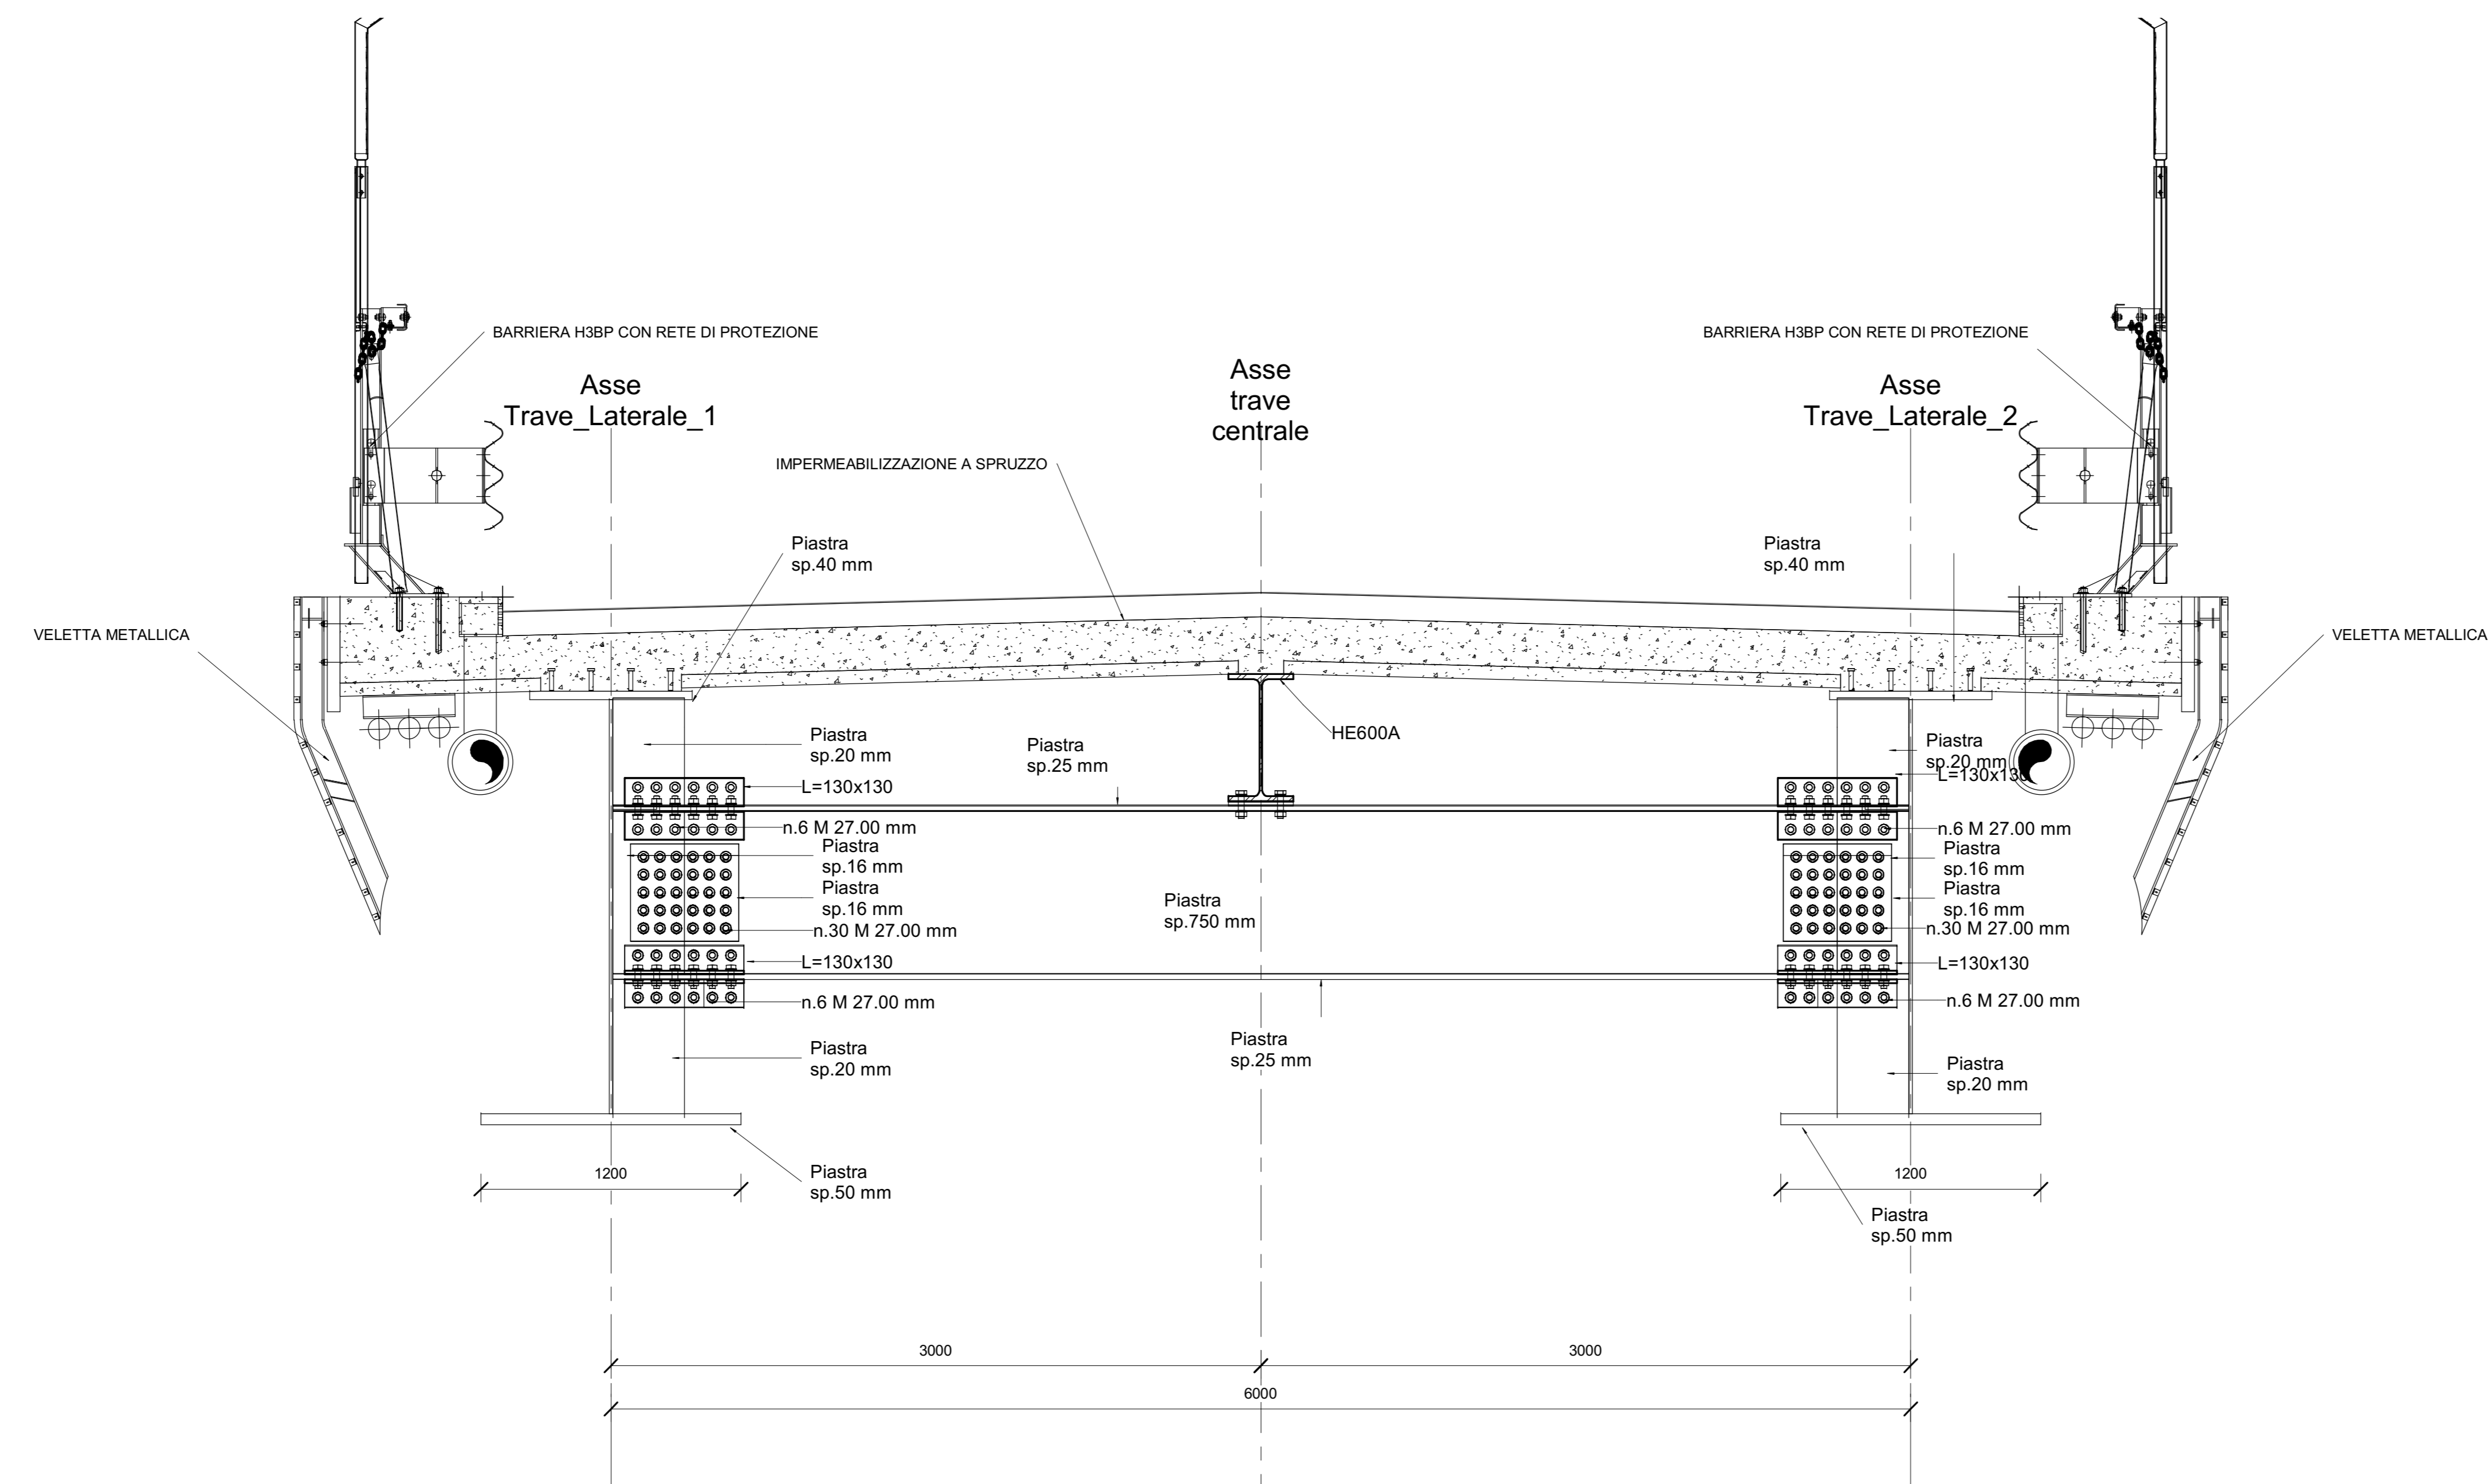

S Sezione Trasversale in campata  
1:20

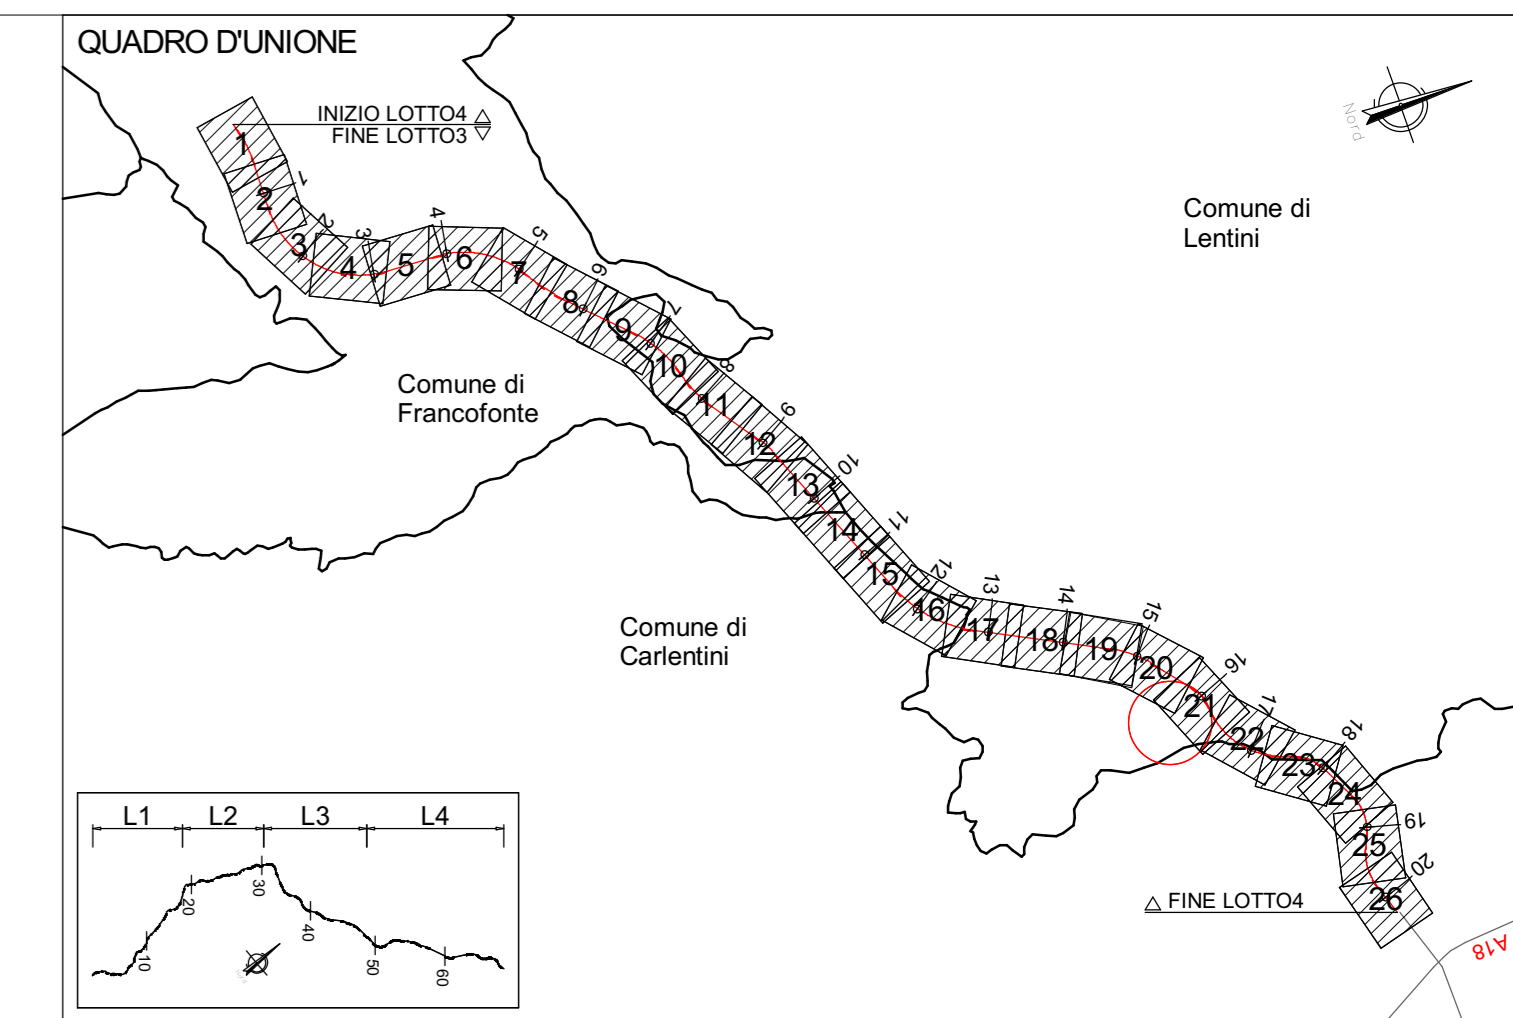

QUADRO D'UNIONE - INDIVIDUAZIONE LOTTO 4  
KEYPLAN - INDIVIDUAZIONE CV03-SEC.99

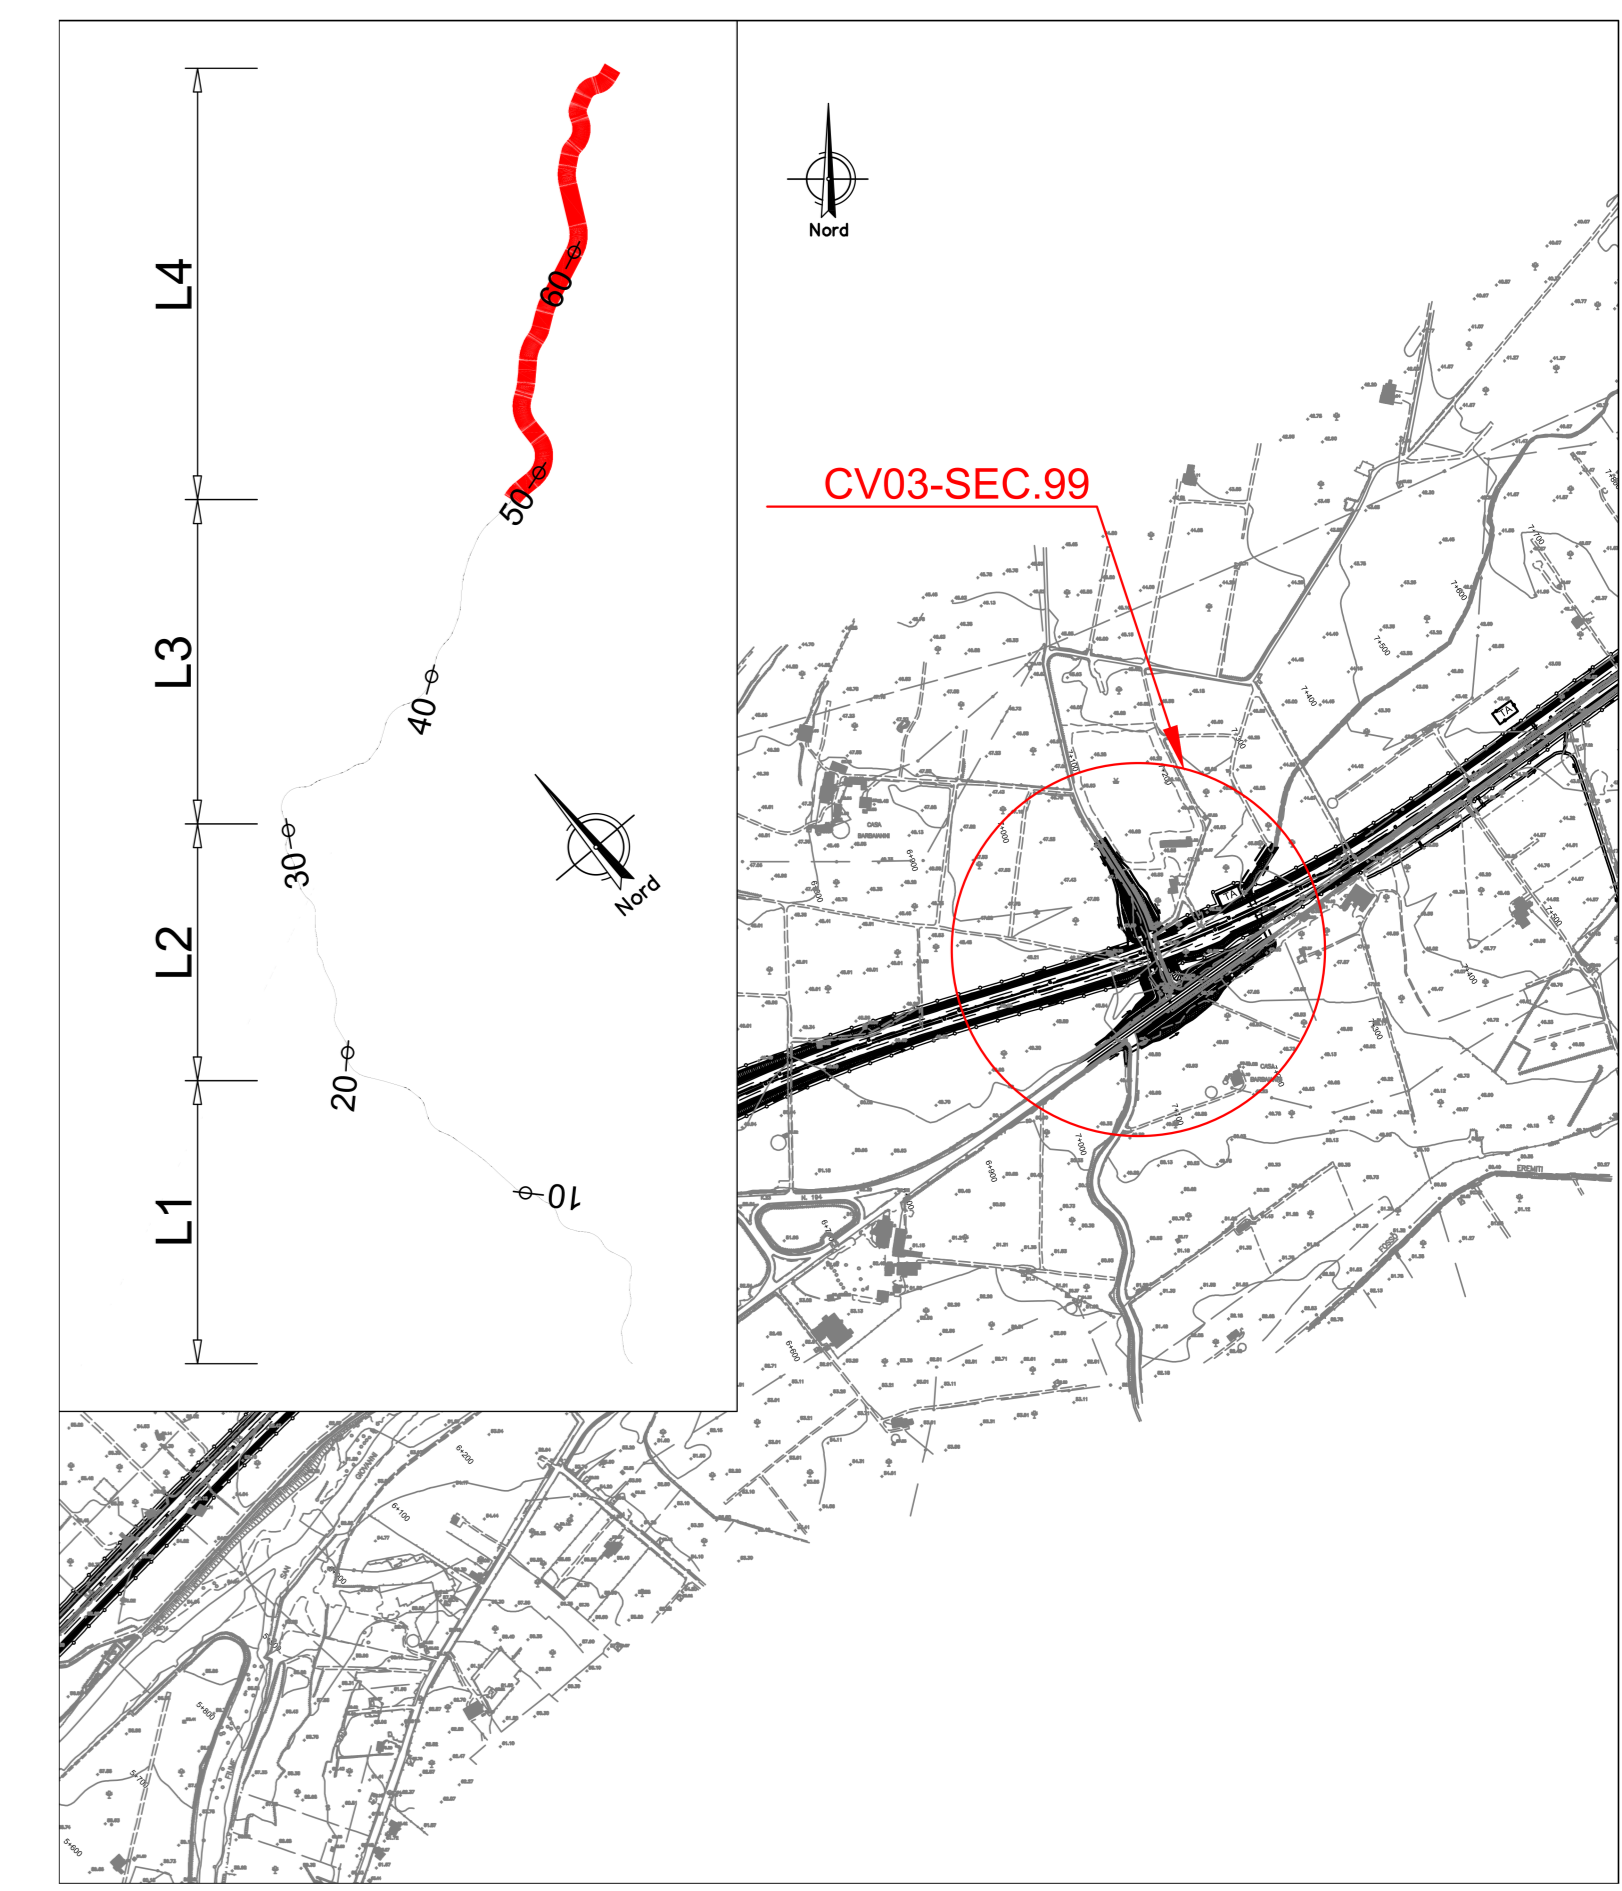

NOTA: PER LA TABELLA MATERIALI VEDERE ELABORATO: T04EG04GENSC01.dwg

**sanas**  
GRUPPO FS ITALIANE  
Direzione Progettazione e Realizzazione Lavori

**ITINERARIO RAGUSA-CATANIA**  
Collegamento viario compreso tra lo Svincolo della S.S. 514 "di Chiaramonte" con la S.S. 115 e lo Svincolo della S.S. 194 "Ragusana"  
LOTTO 4 - Dallo svincolo n. 8 "Francoforte" (compreso) allo svincolo della "Ragusana" (escluso)

**PROGETTO ESECUTIVO** COD. PA898

PROGETTAZIONE: ATI SINTAGMA - GP INGEGNERIA - COOPROGETTI-GDG - ICARIA - OMNISERVICE

PROGETTISTA RESPONSABILE DELL'INTEGRAZIONE DELLE PRESTAZIONI SPECIALIZZATE:

IL GRUPPO DI PROGETTAZIONE:

MANDATARI:

IL GEOLOGO:

IL COORDINATORE PER LA SICUREZZA IN FASE DI PROGETTAZIONE:

VISTO IL RESPONSABILE DEL PROCEDIMENTO:

**LOTTO 4**  
**CAVALCAVIA**  
**CAVALCAVIA (AL KM 7+129 EX LOTTO 7)**  
**IMPALCATO**  
Carpenteria metallica impalcato - Sezioni trasversali

CODICE PROGETTO	LA. PROJ.	N. PROJ.	NO. FILE	REVISIONE	SCALA:
LQ408Z	E	2101	T04CV03STRCP09	B	1:20

REV.	DESCRIZIONE	DATA	REDATTO	VERIFICATO	APPROVATO
REV-B	Revisione a seguito di Rapporto di Verifica - Nov 2021	04/11/2021			
REV-A	Emissione	04/11/2021			