

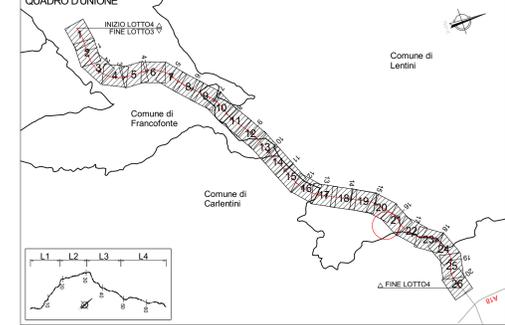



1 Pianta Fondazione-Cavalcavia  
1:50

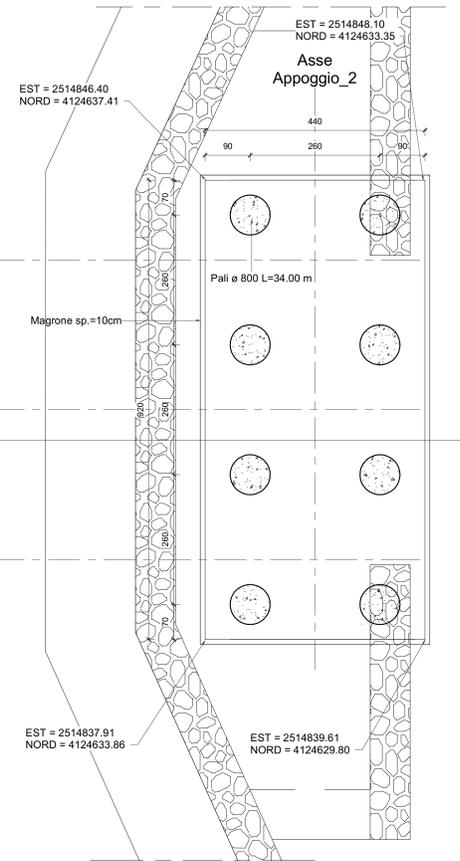

X Sezione Longitudinale X-X Cavalcavia  
1:50

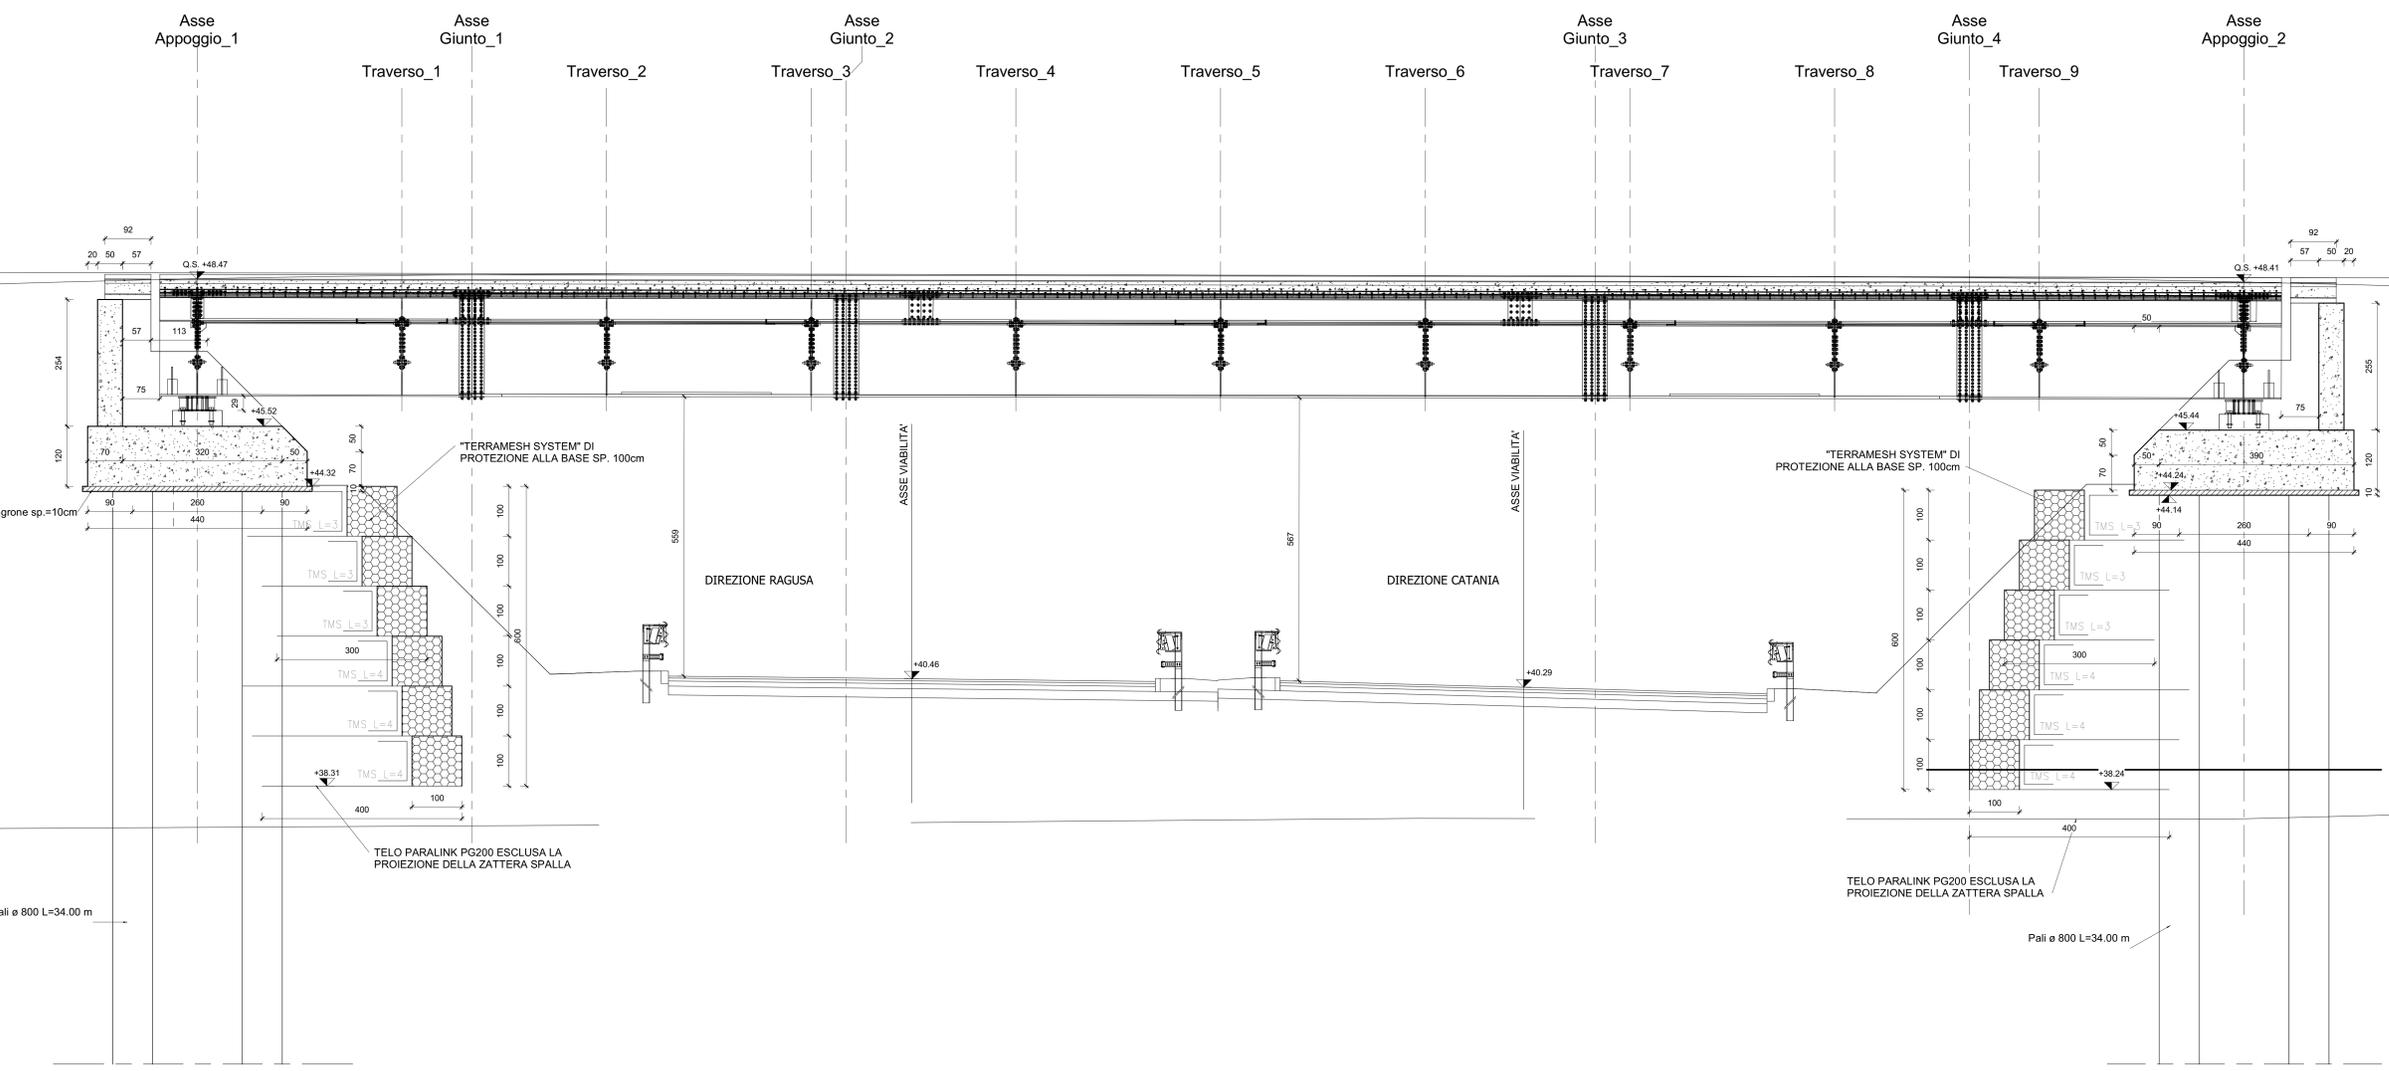

QUADRO D'UNIONE - INDIVIDUAZIONE LOTTO 4  
KEYPLAN - INDIVIDUAZIONE CV04-SEC.104

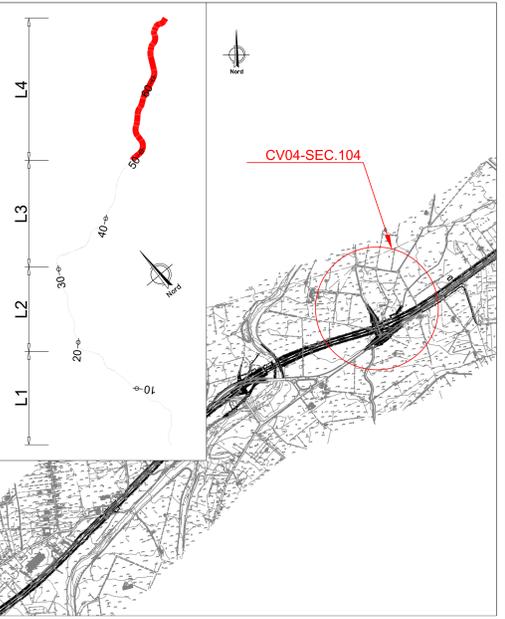

NOTA: PER LA TABELLA MATERIALI VEDERE ELABORATO: T04EG04GENSC01.dwg

**sanas**  
GRUPPO FS ITALIANE  
Direzione Progettazione e Realizzazione Lavori

**ITINERARIO RAGUSA-CATANIA**  
Collegamento viario compreso tra lo Svincolo della S.S. 514 "di Chiaramonte" con la S.S. 115 e lo Svincolo della S.S. 194 "Ragusana"  
LOTTO 4 - Dallo svincolo n. 8 "Francoforte" (compreso) allo svincolo della "Ragusana" (escluso)

**PROGETTO ESECUTIVO** COD. PA898

PROGETTAZIONE: ATI SINTAGMA - GP INGEGNERIA - COOPROGETTI-GDG-ICARIA-OMNISERVICE

PROGETTISTA RESPONSABILE DELL'INTEGRAZIONE DELLE PRESTAZIONI SPECIALISTICHE:  
Dott. Ing. Nando Granieri  
Ordine degli Ingegneri della Prov. di Perugia n° A351

IL GRUPPO DI PROGETTAZIONE:  
MANDATARI:  
#Sintagma  
cooprogetti  
ICARIA  
OMNISERVICE

IL GEOLOGICO:  
Dott. Geol. Giorgio Cerzagliani  
Ordine dei Geologi della Regione Umbria n° 108

IL COORDINATORE PER LA SICUREZZA IN FASE DI PROGETTAZIONE:  
Dott. Ing. Filippo Farnabico  
Ordine degli Ingegneri della Provincia di Perugia n° A1373

VISTO IL RESPONSABILE DEL PROCEDIMENTO  
Dott. Ing. Luigi Mago

IL RESPONSABILE DEL PROGETTO:  
Dott. Ing. P. Agnello

**LOTTO 4  
CAVALCAVIA  
CAVALCAVIA AL KM 9+353  
IMPALCATO**

Pianta fondazioni, sezione longitudinale e tracciamento

CODICE PROGETTO	LAZ. PROJ.	N. PROJ.	NOME FILE	REVISIONE	SCALA:
LQ408Z	E	2101	T04CV04STRDIO1	C	1:50

REV.	DESCRIZIONE	DATA	REDATTO	VERIFICATO	APPROVATO
REV-C	Revisione a seguito di Rapporto di Verifica - Nov 2021	Nov 2021	AGN	P. Farnabico	A. Granieri
REV-B	Revisione a seguito istruttoria Anas - Set 2021	Set 2021	AGN	P. Farnabico	A. Granieri
REV-A	Emissione	Set 2021	AGN	P. Farnabico	A. Granieri