




1 Pianta Fondazione-SP-2
1 : 50

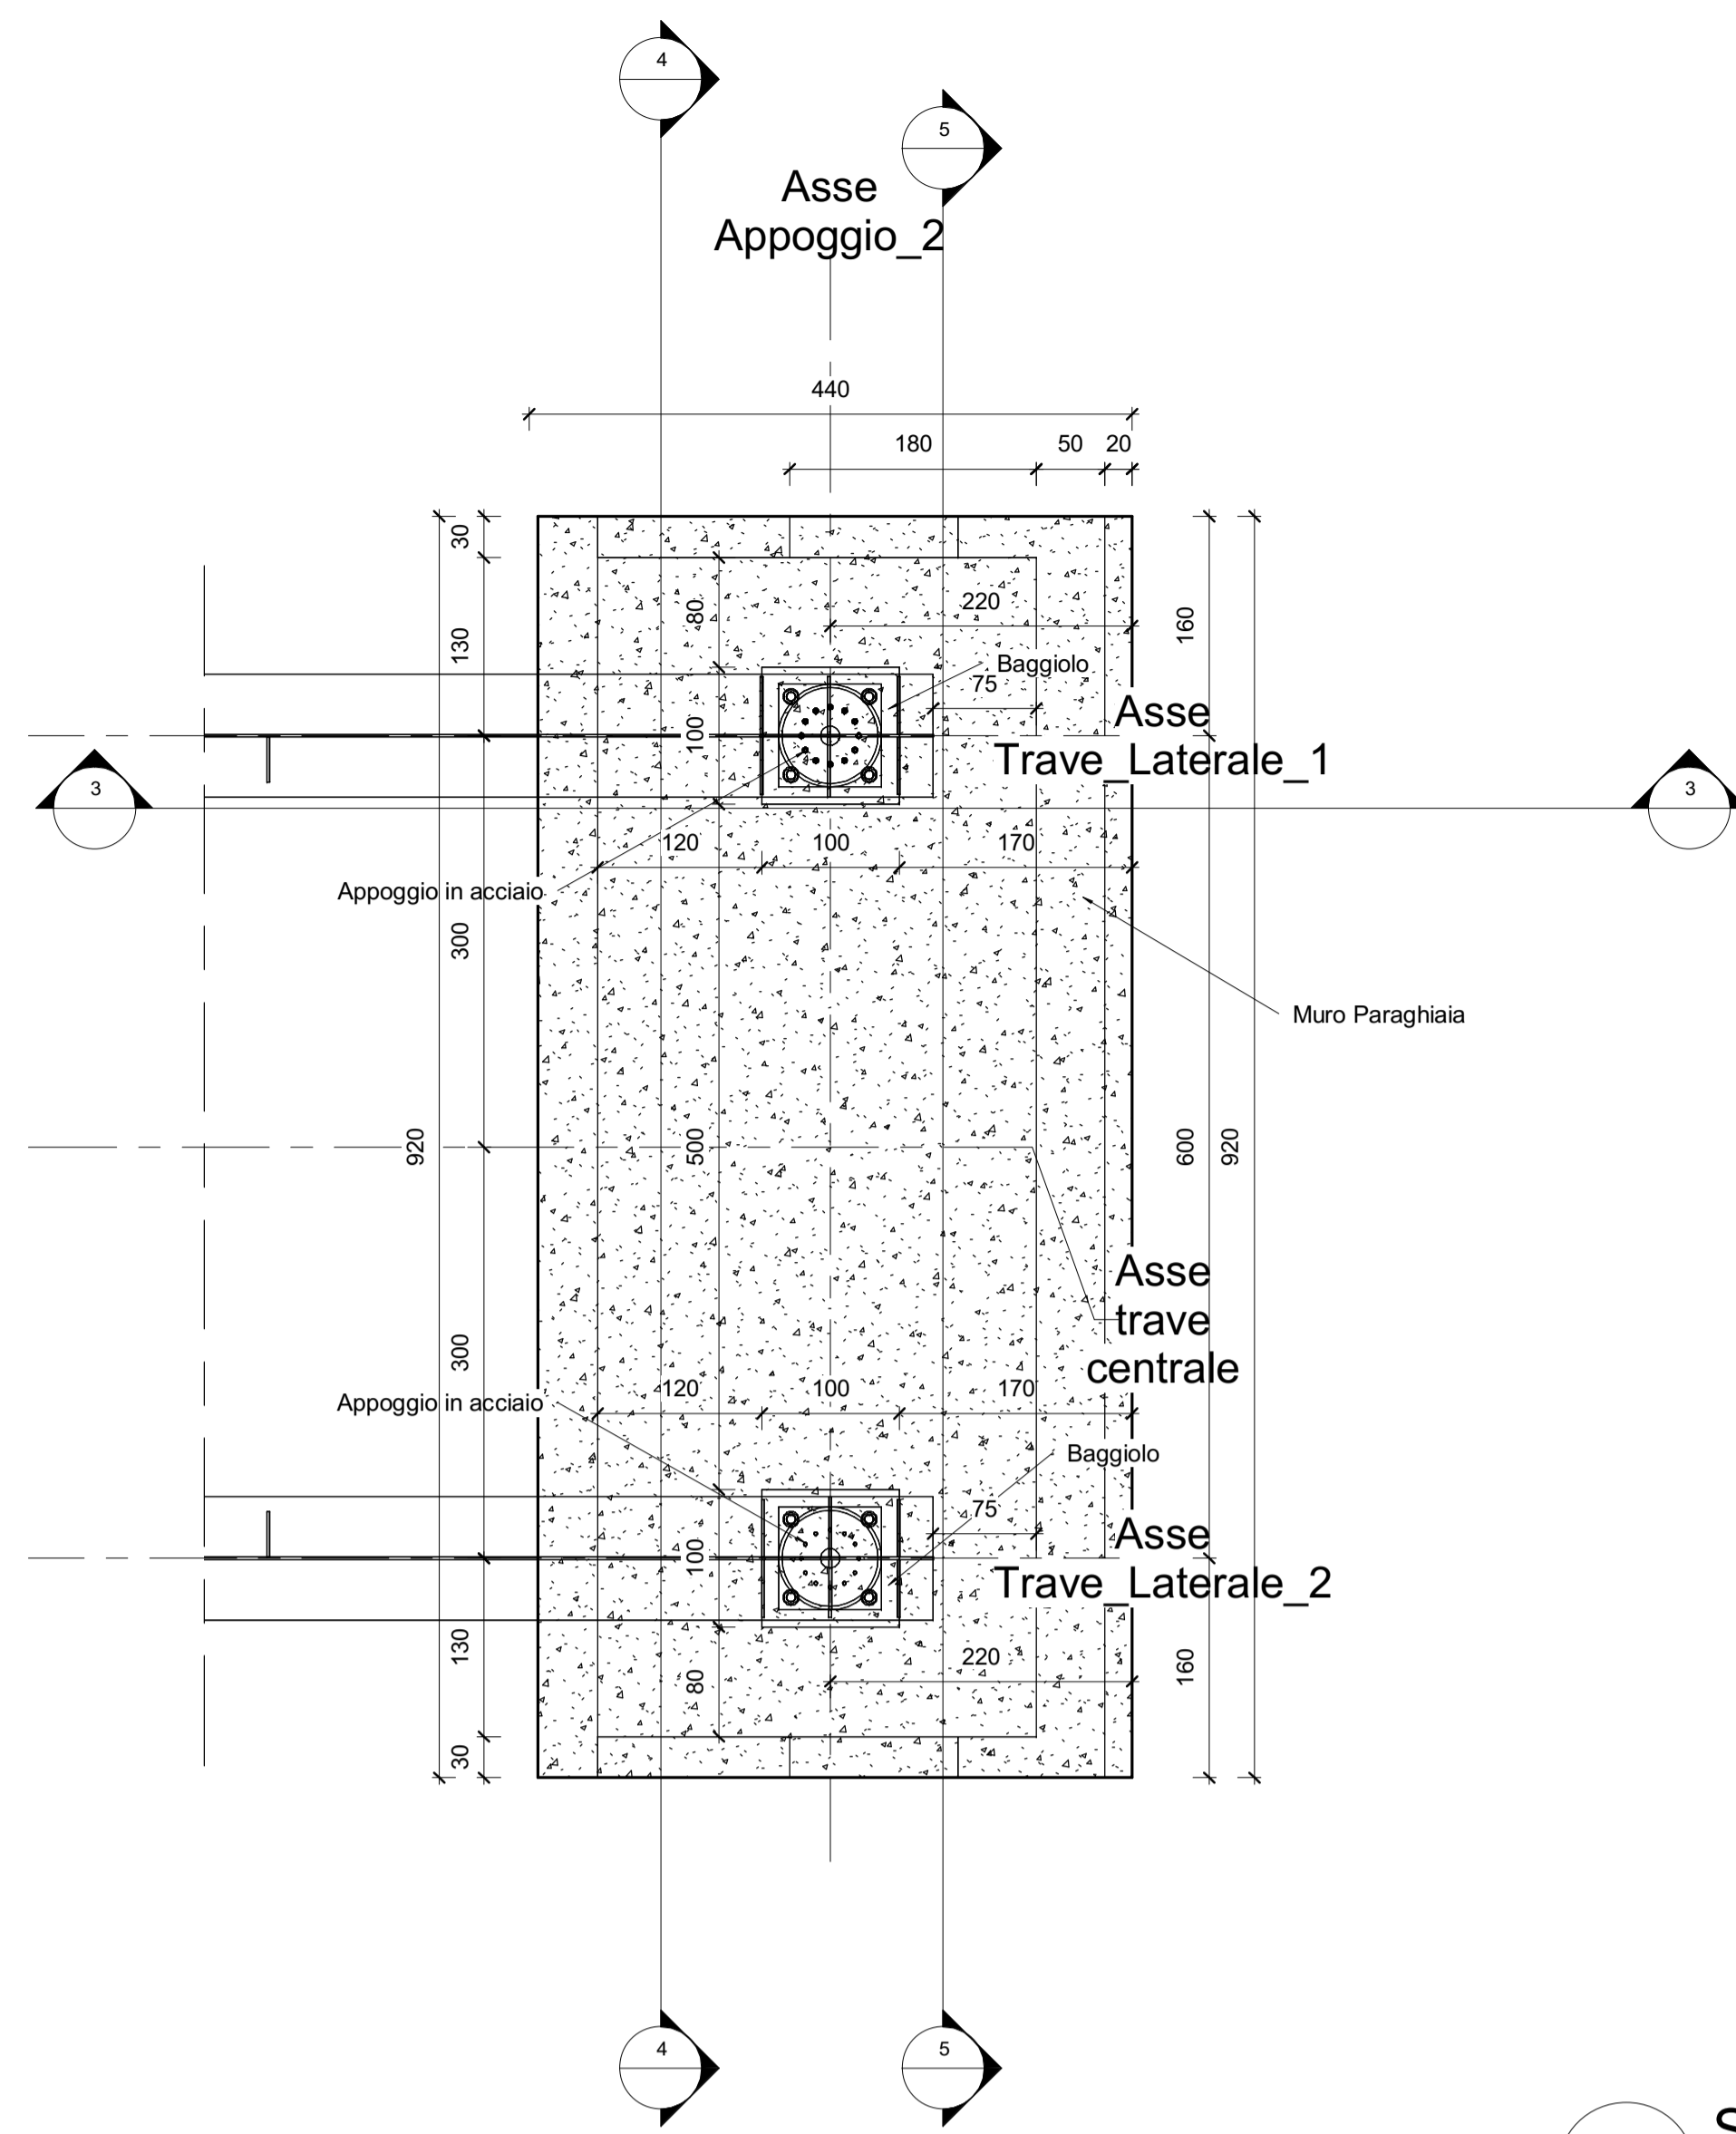


2 Pianta Intradosso-Appoggi-SP-2
1 : 50

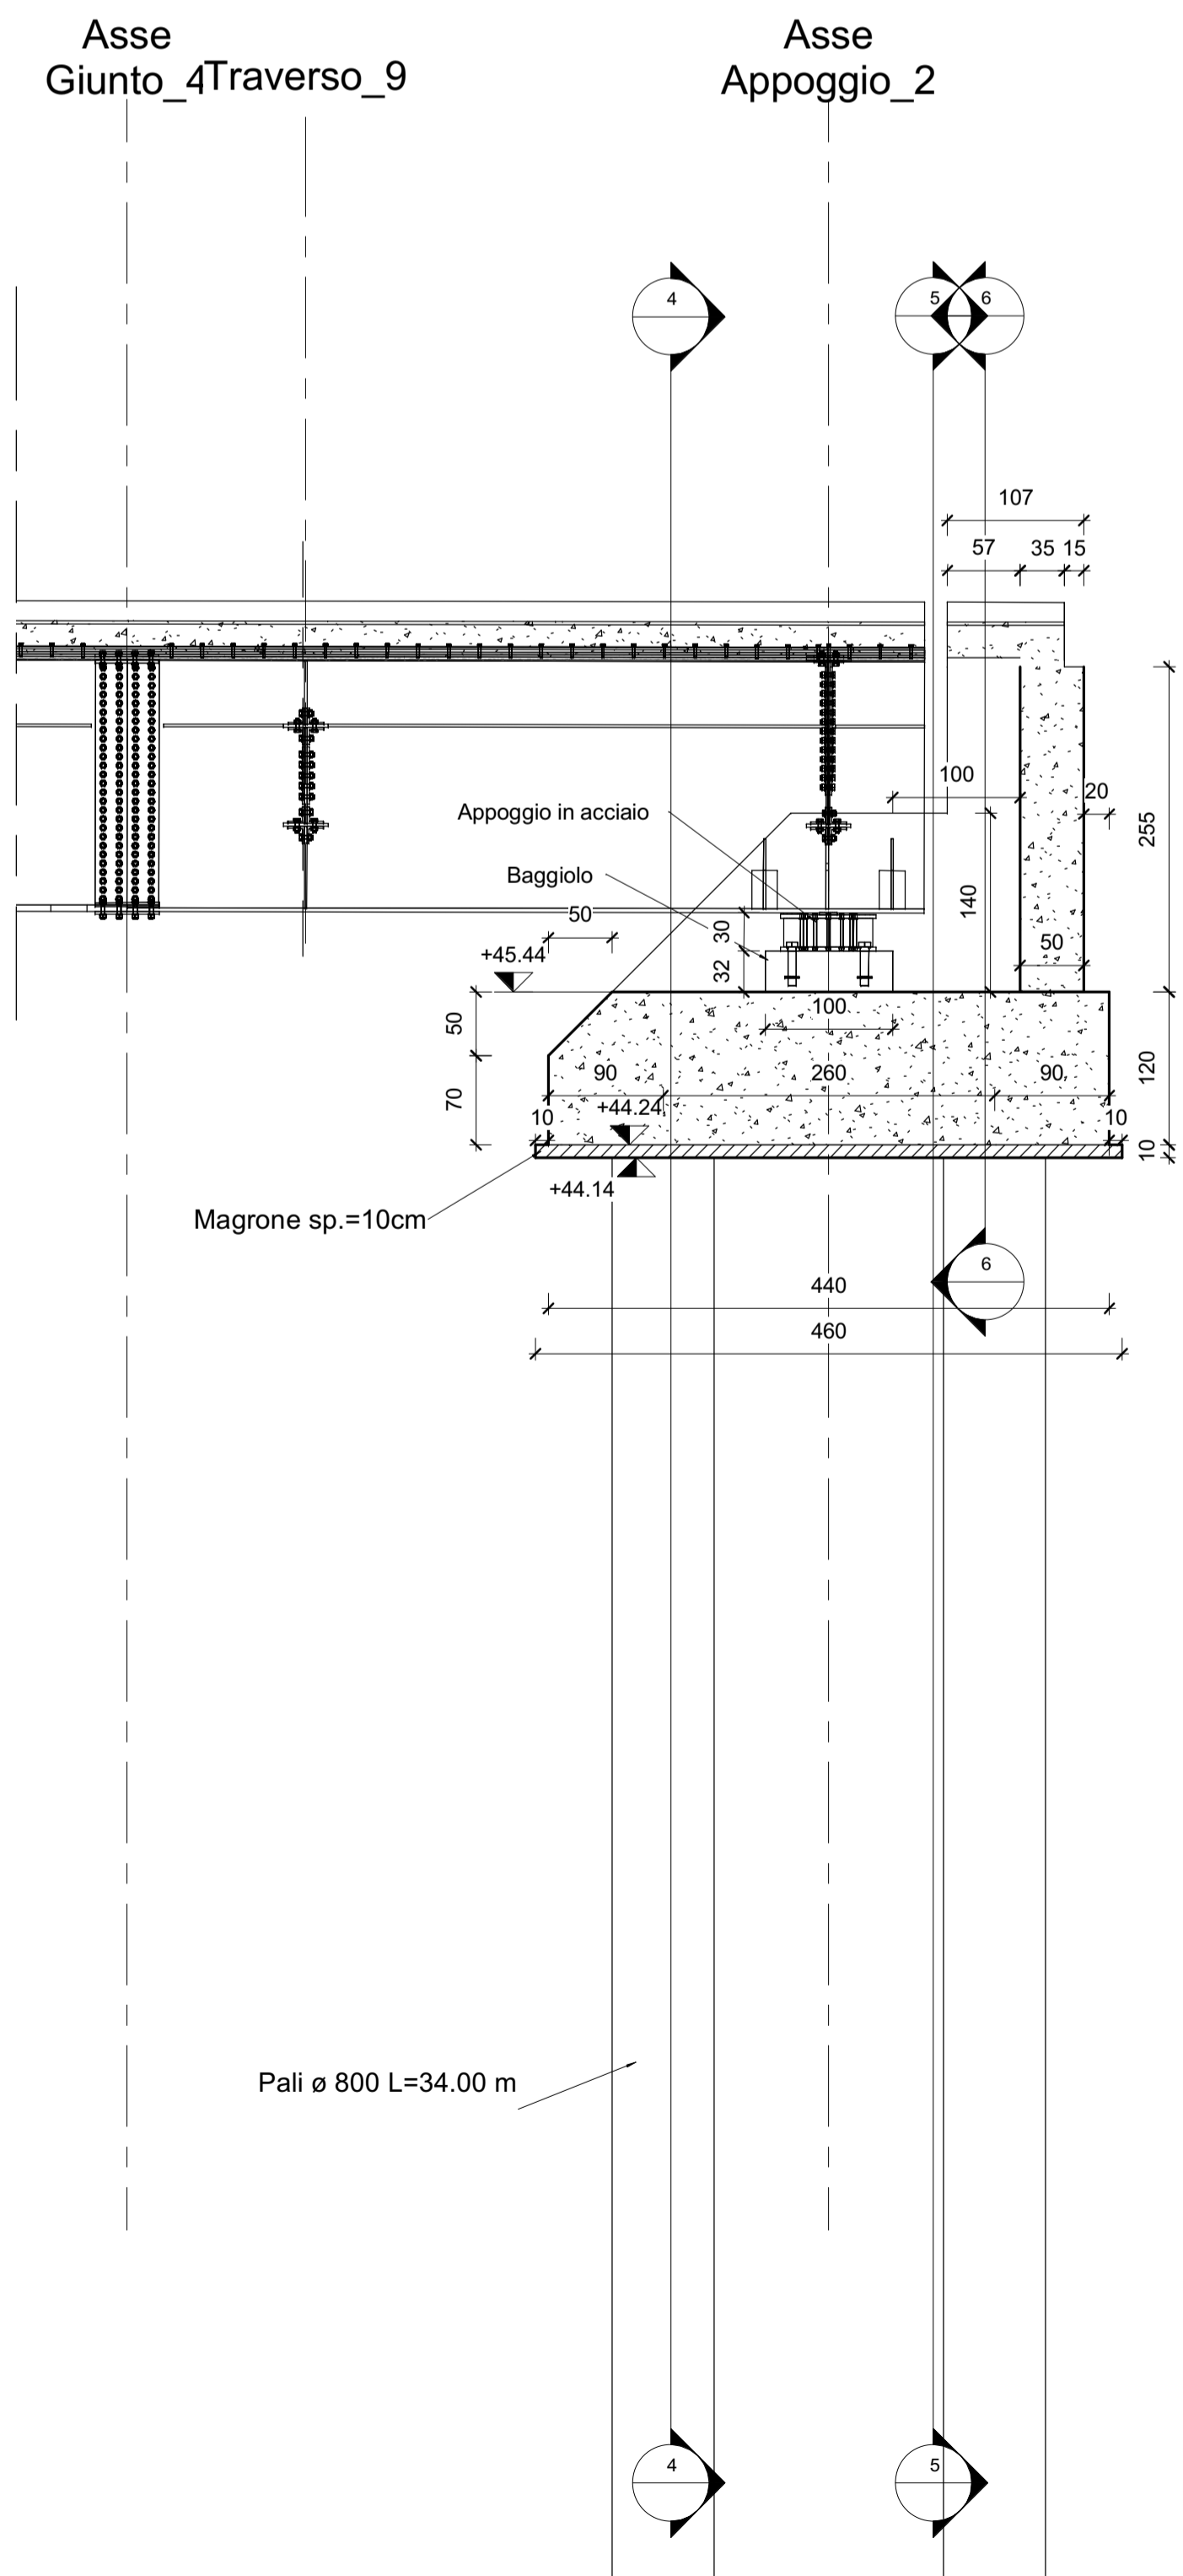

3 Sezione Longitudinale SP-2
1 : 50

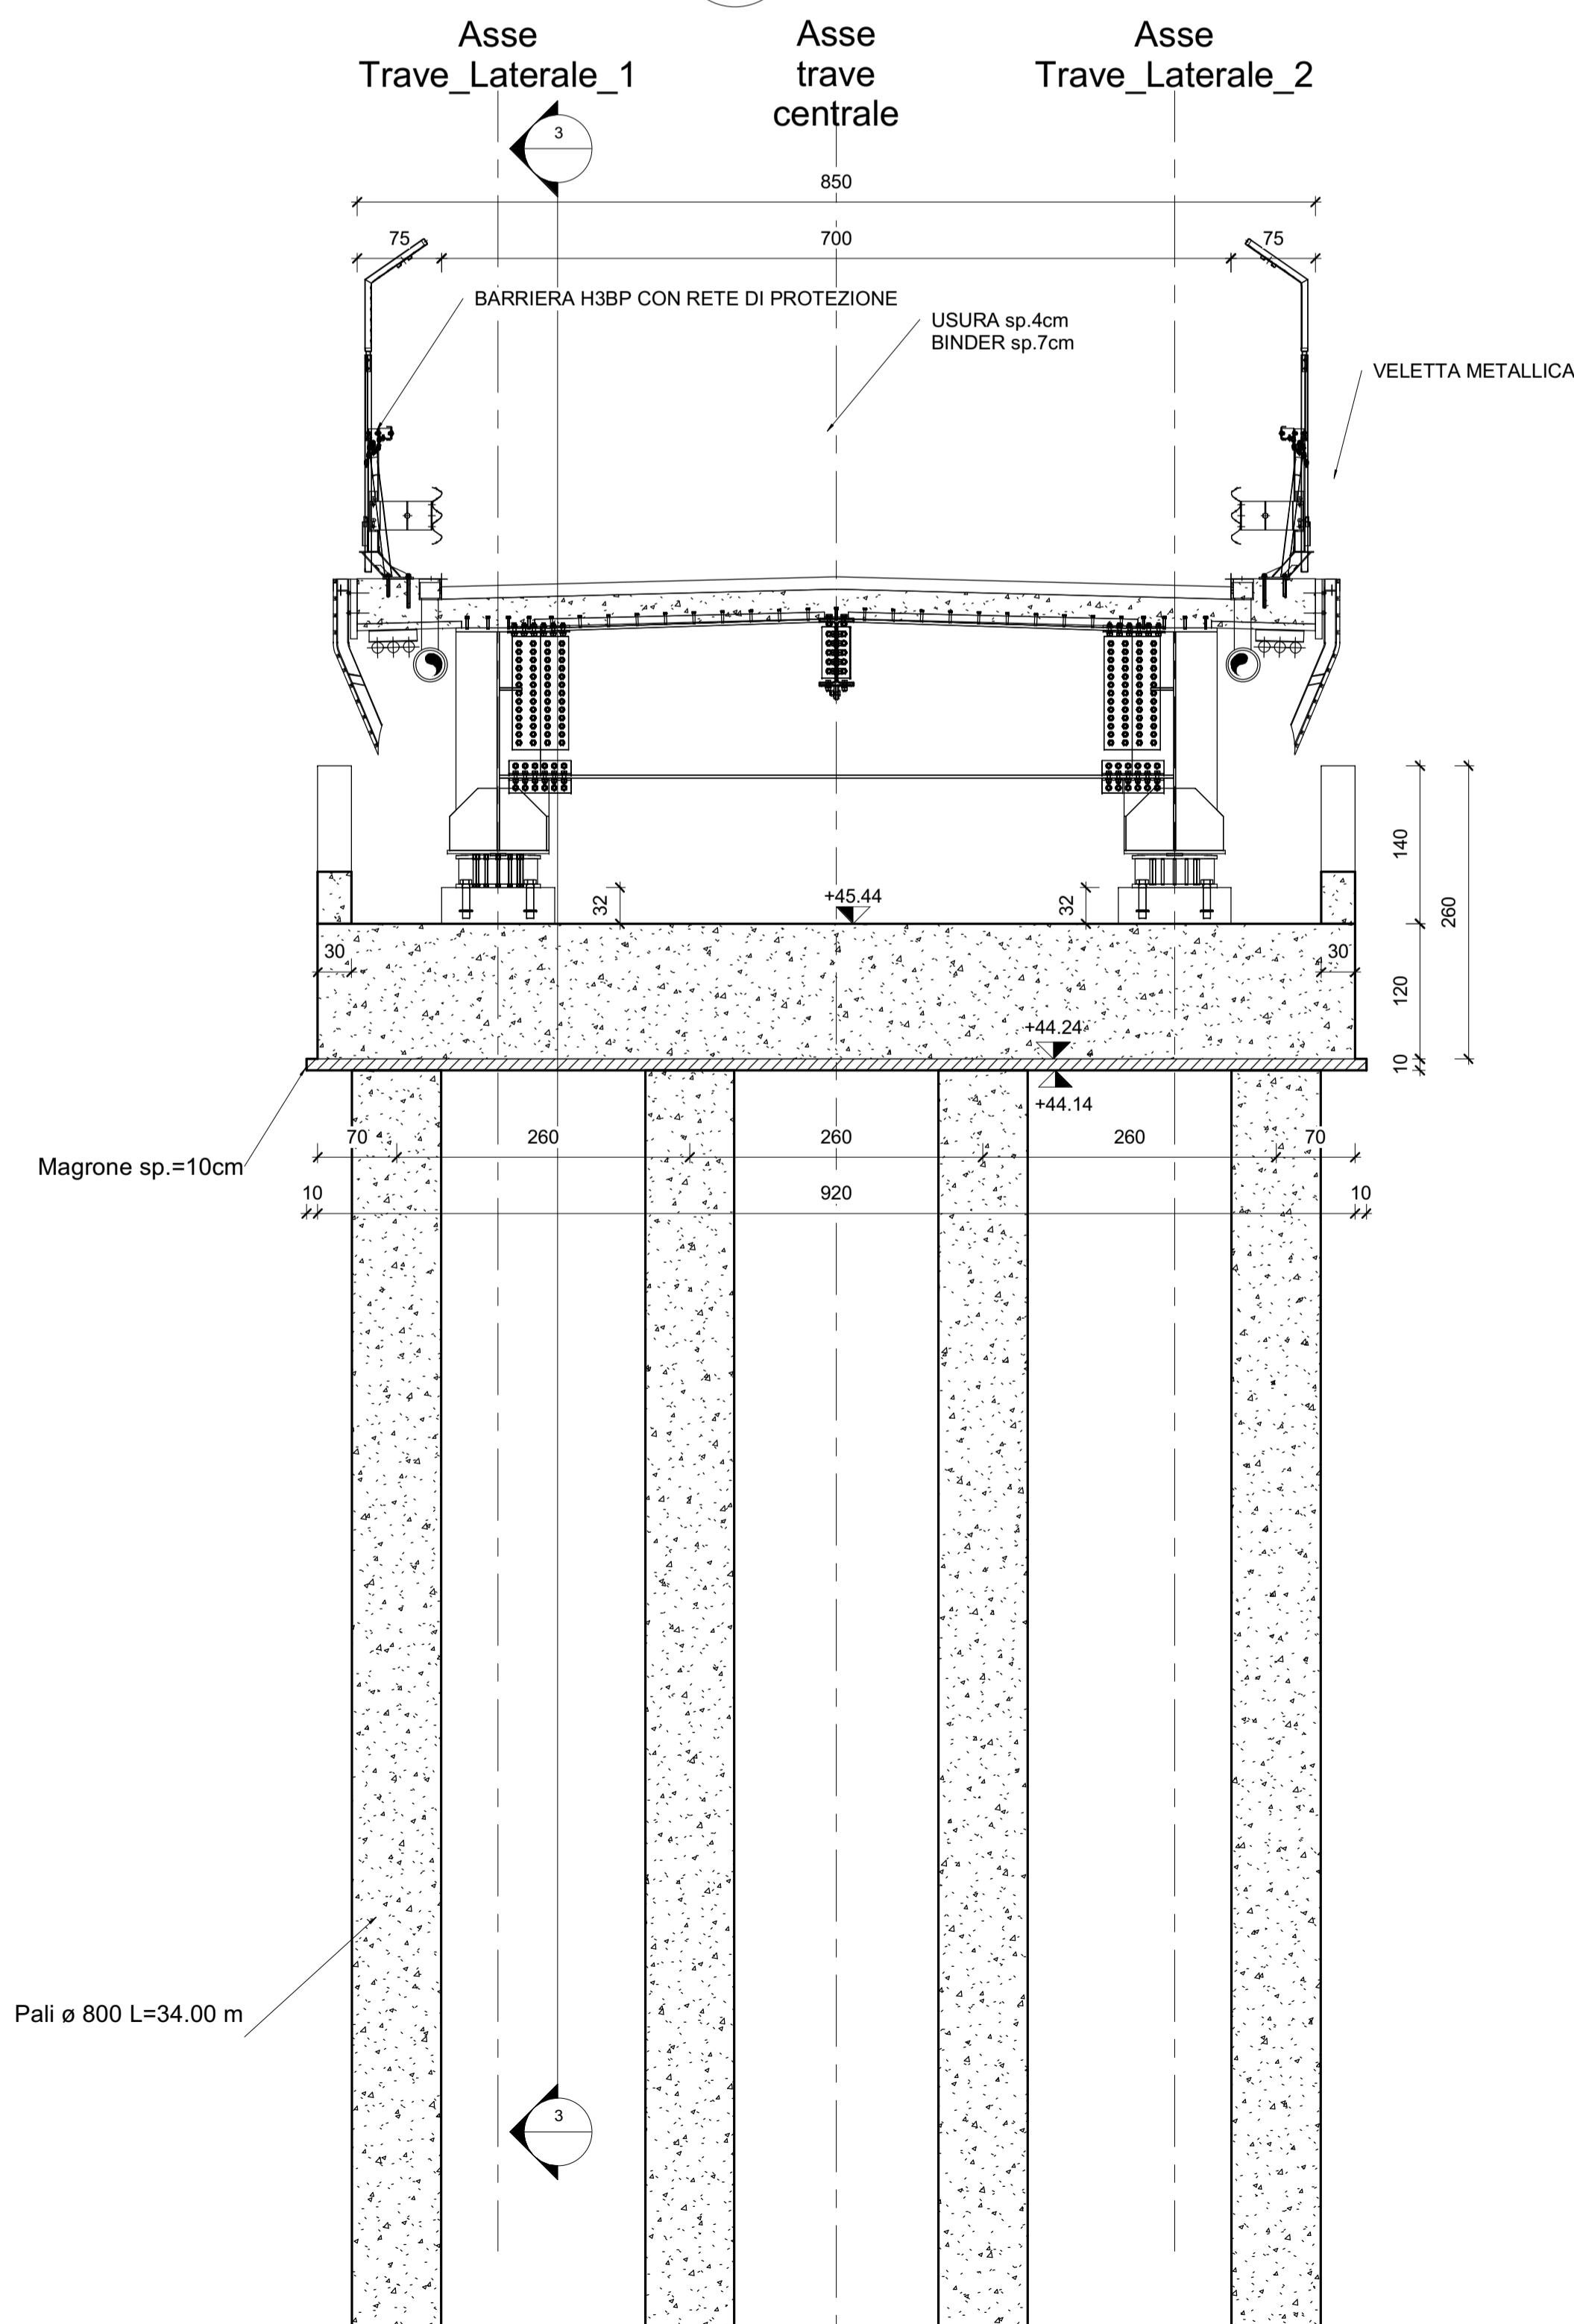


4 Sezione Trasversale su appoggi SP-2
1 : 50

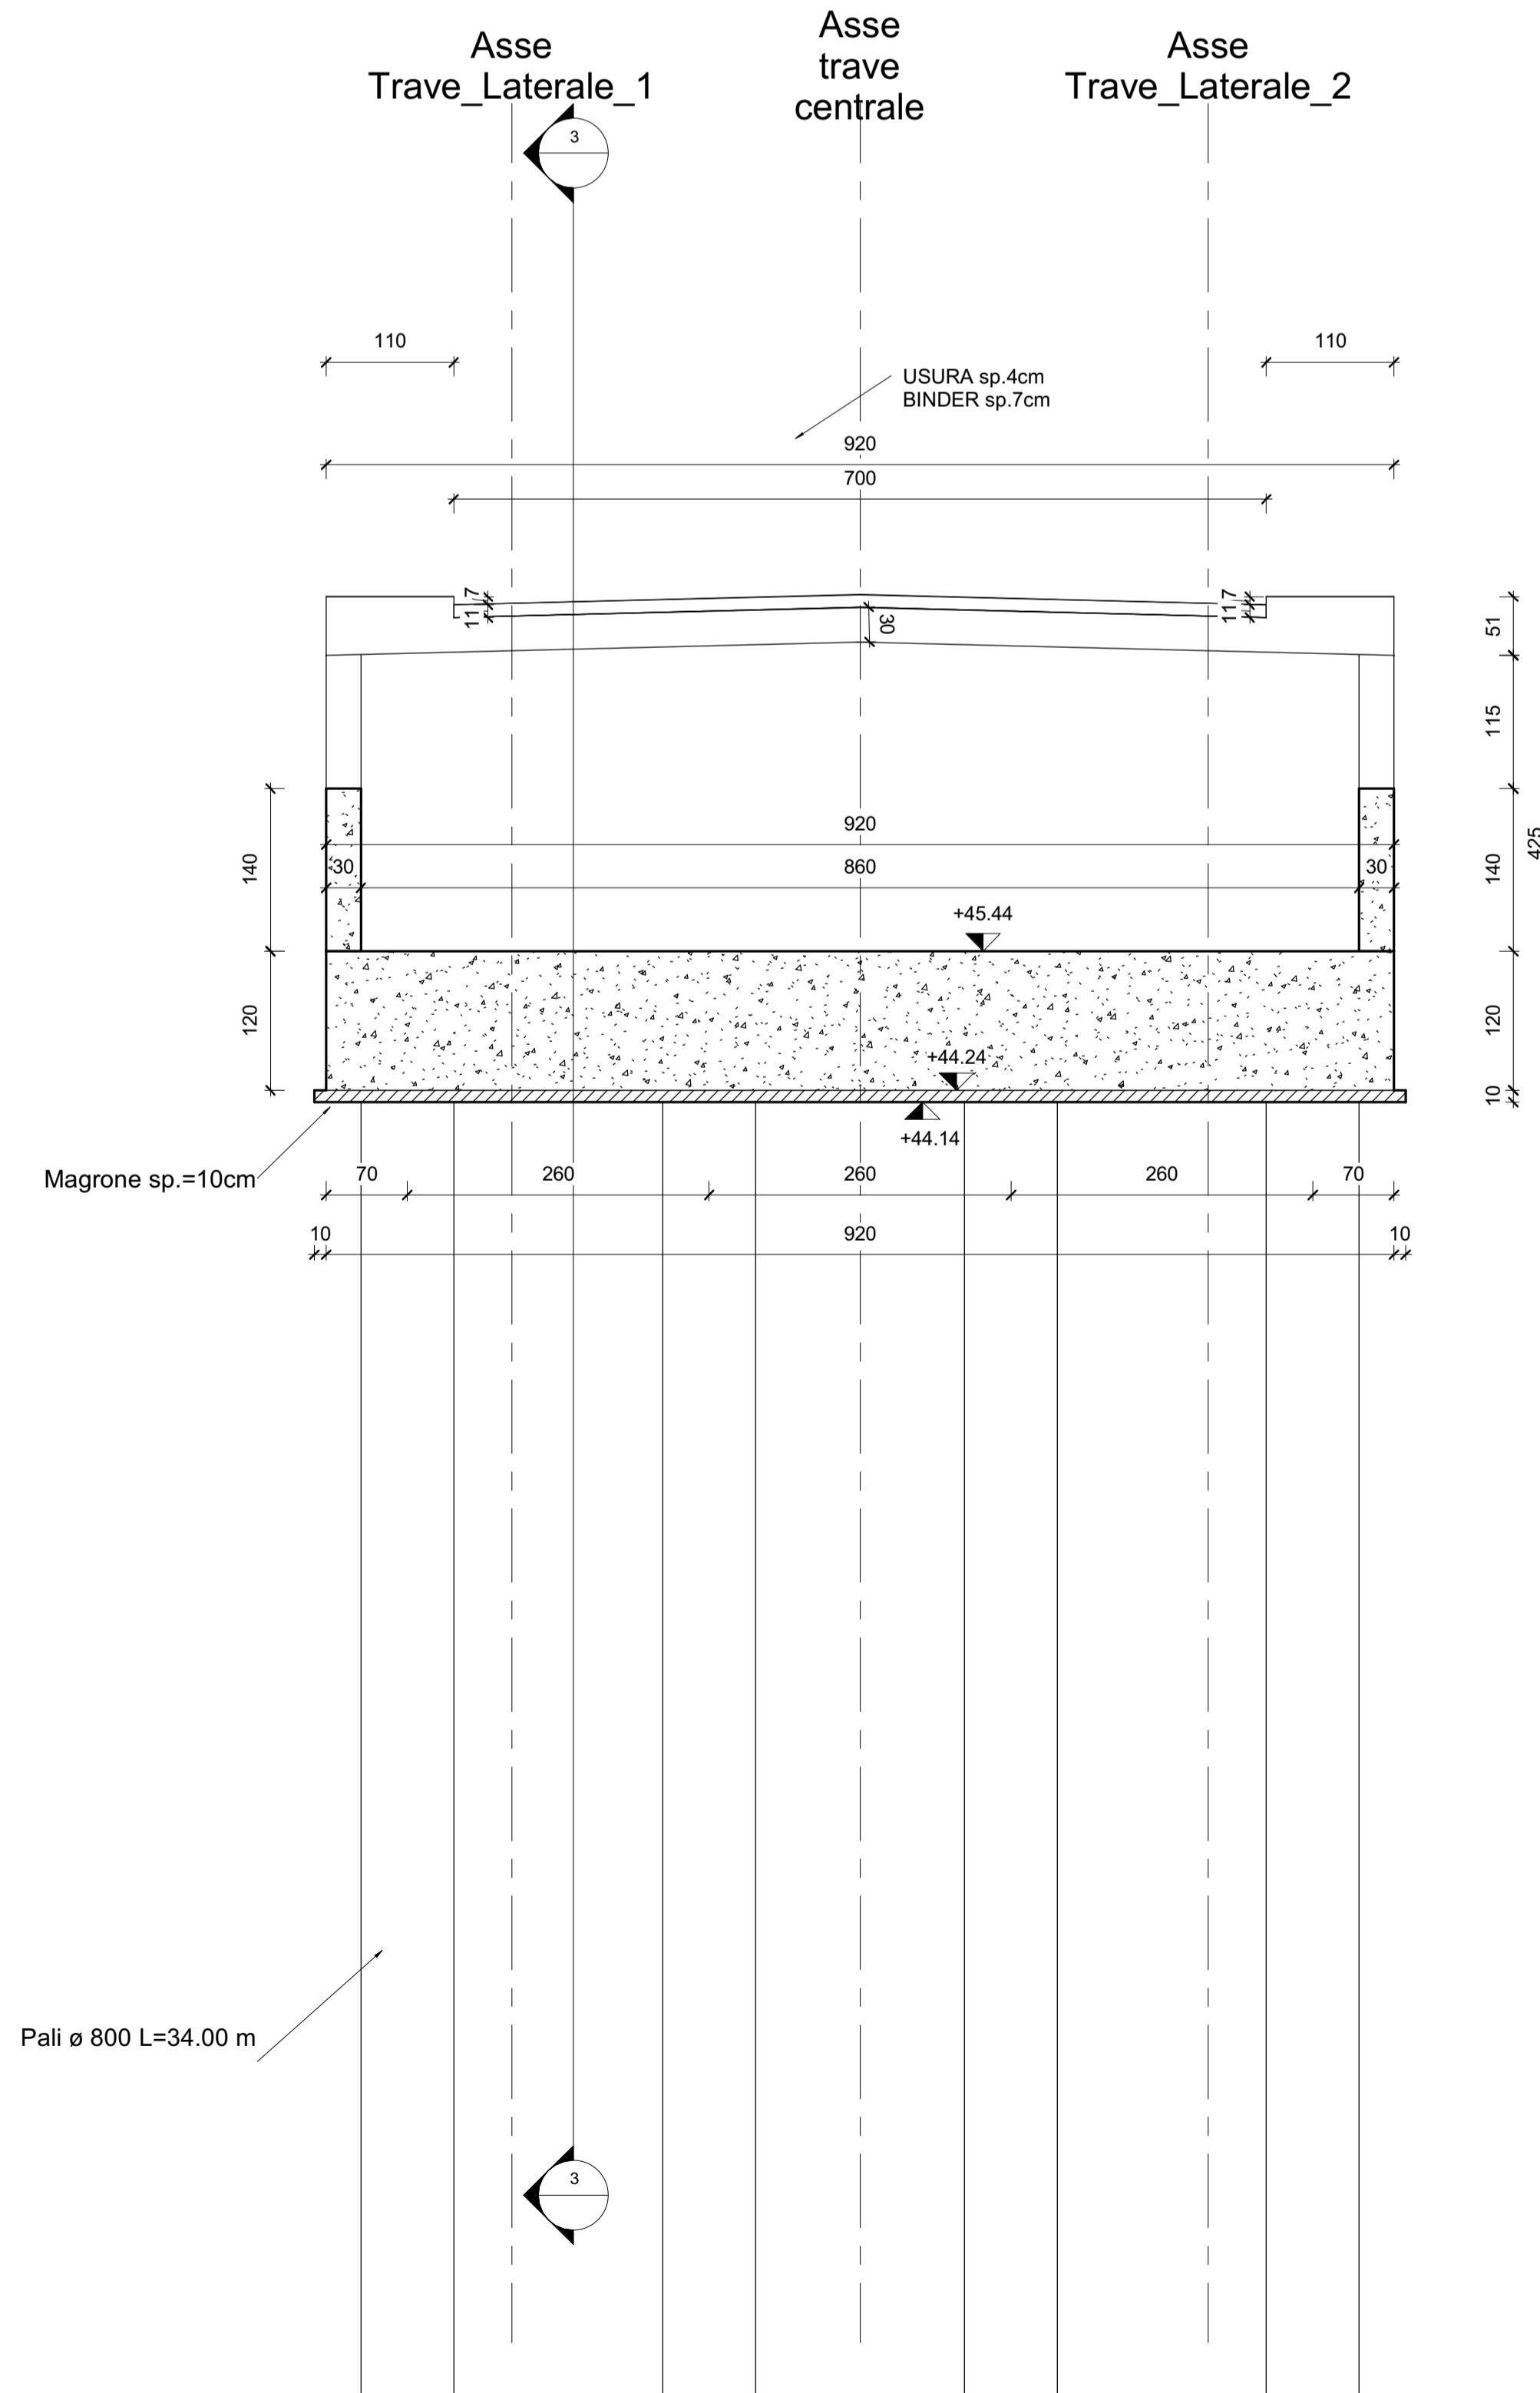


5 Sezione Trasversale SP-2
1 : 50


PARTICOLARE VELETTA METALLICA

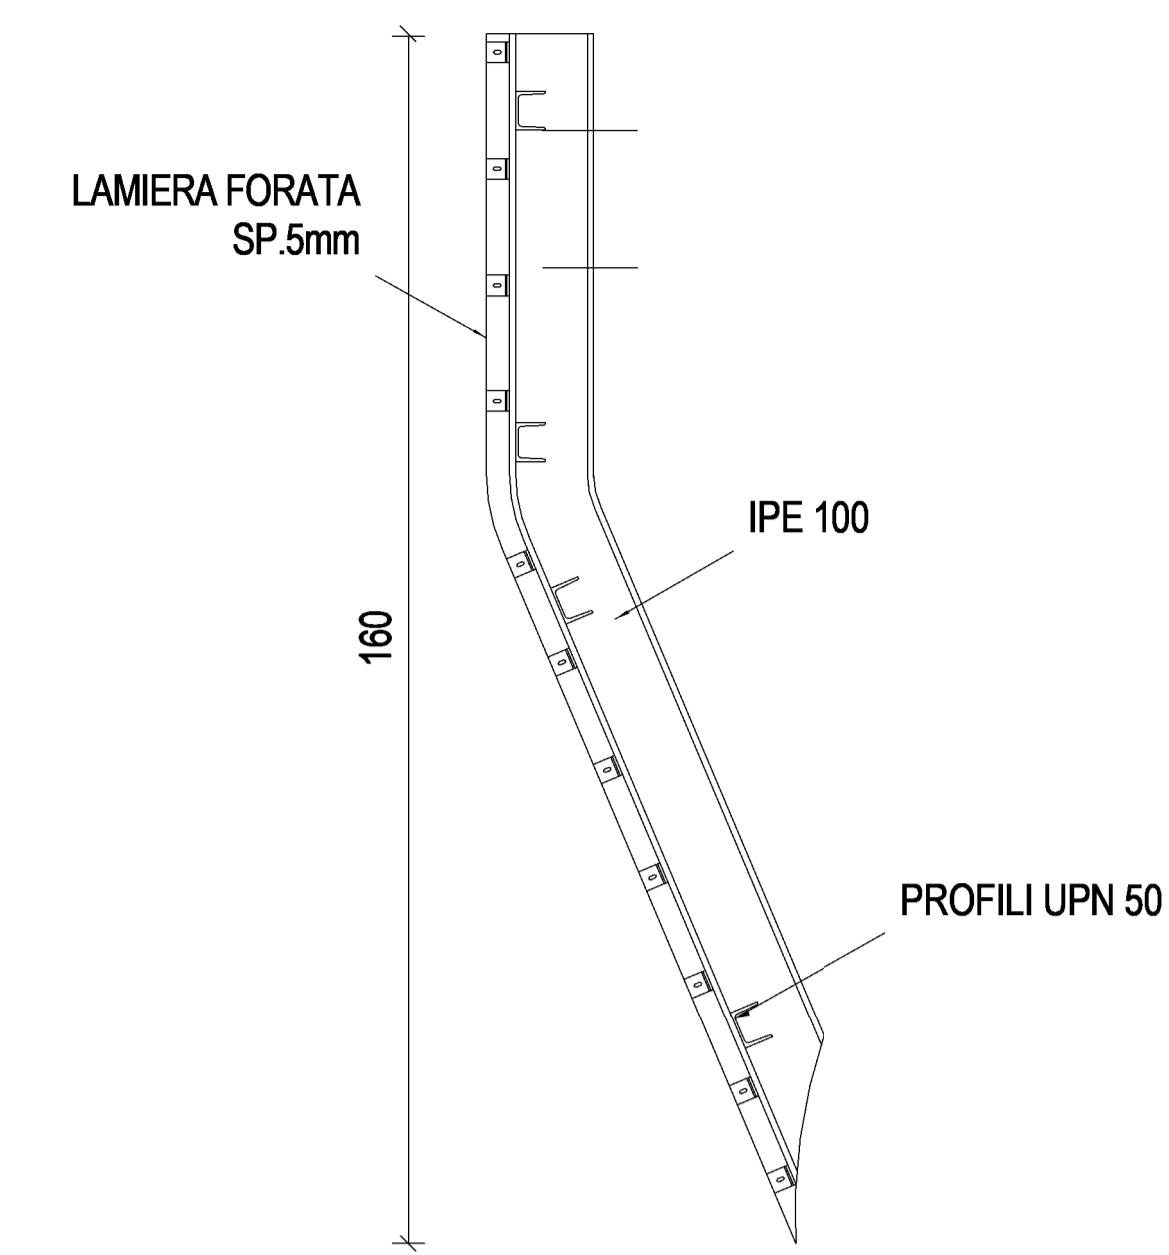


Asse trave centrale

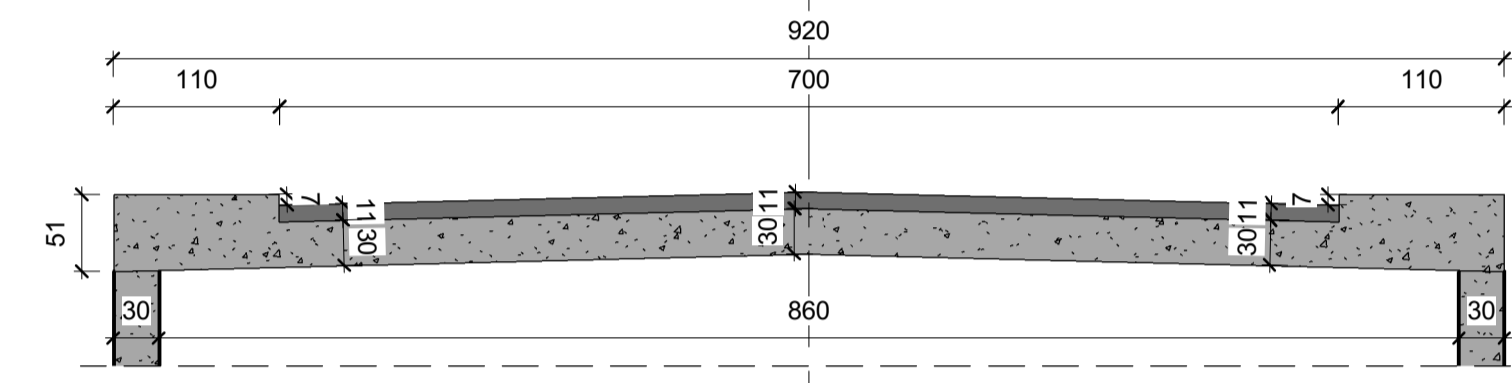

6 Sezione Marciapiede SP-2
1 : 50

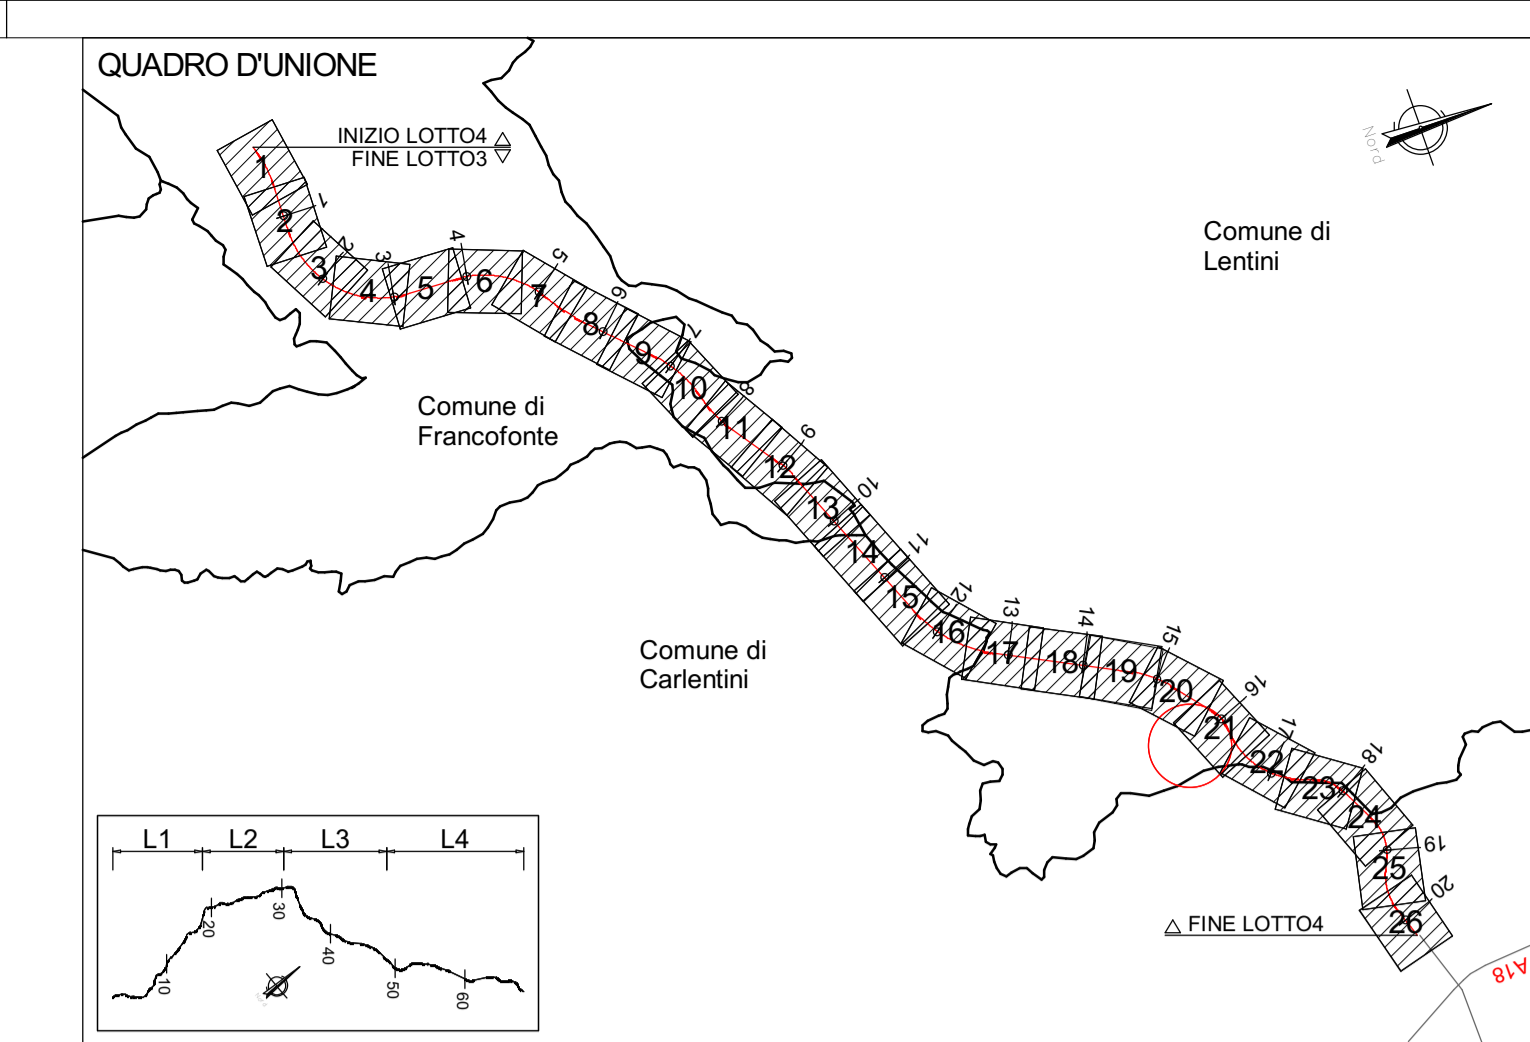

QUADRO D'UNIONE - INDIVIDUAZIONE LOTTO 4
KEYPLAN - INDIVIDUAZIONE CV04-SEC.104

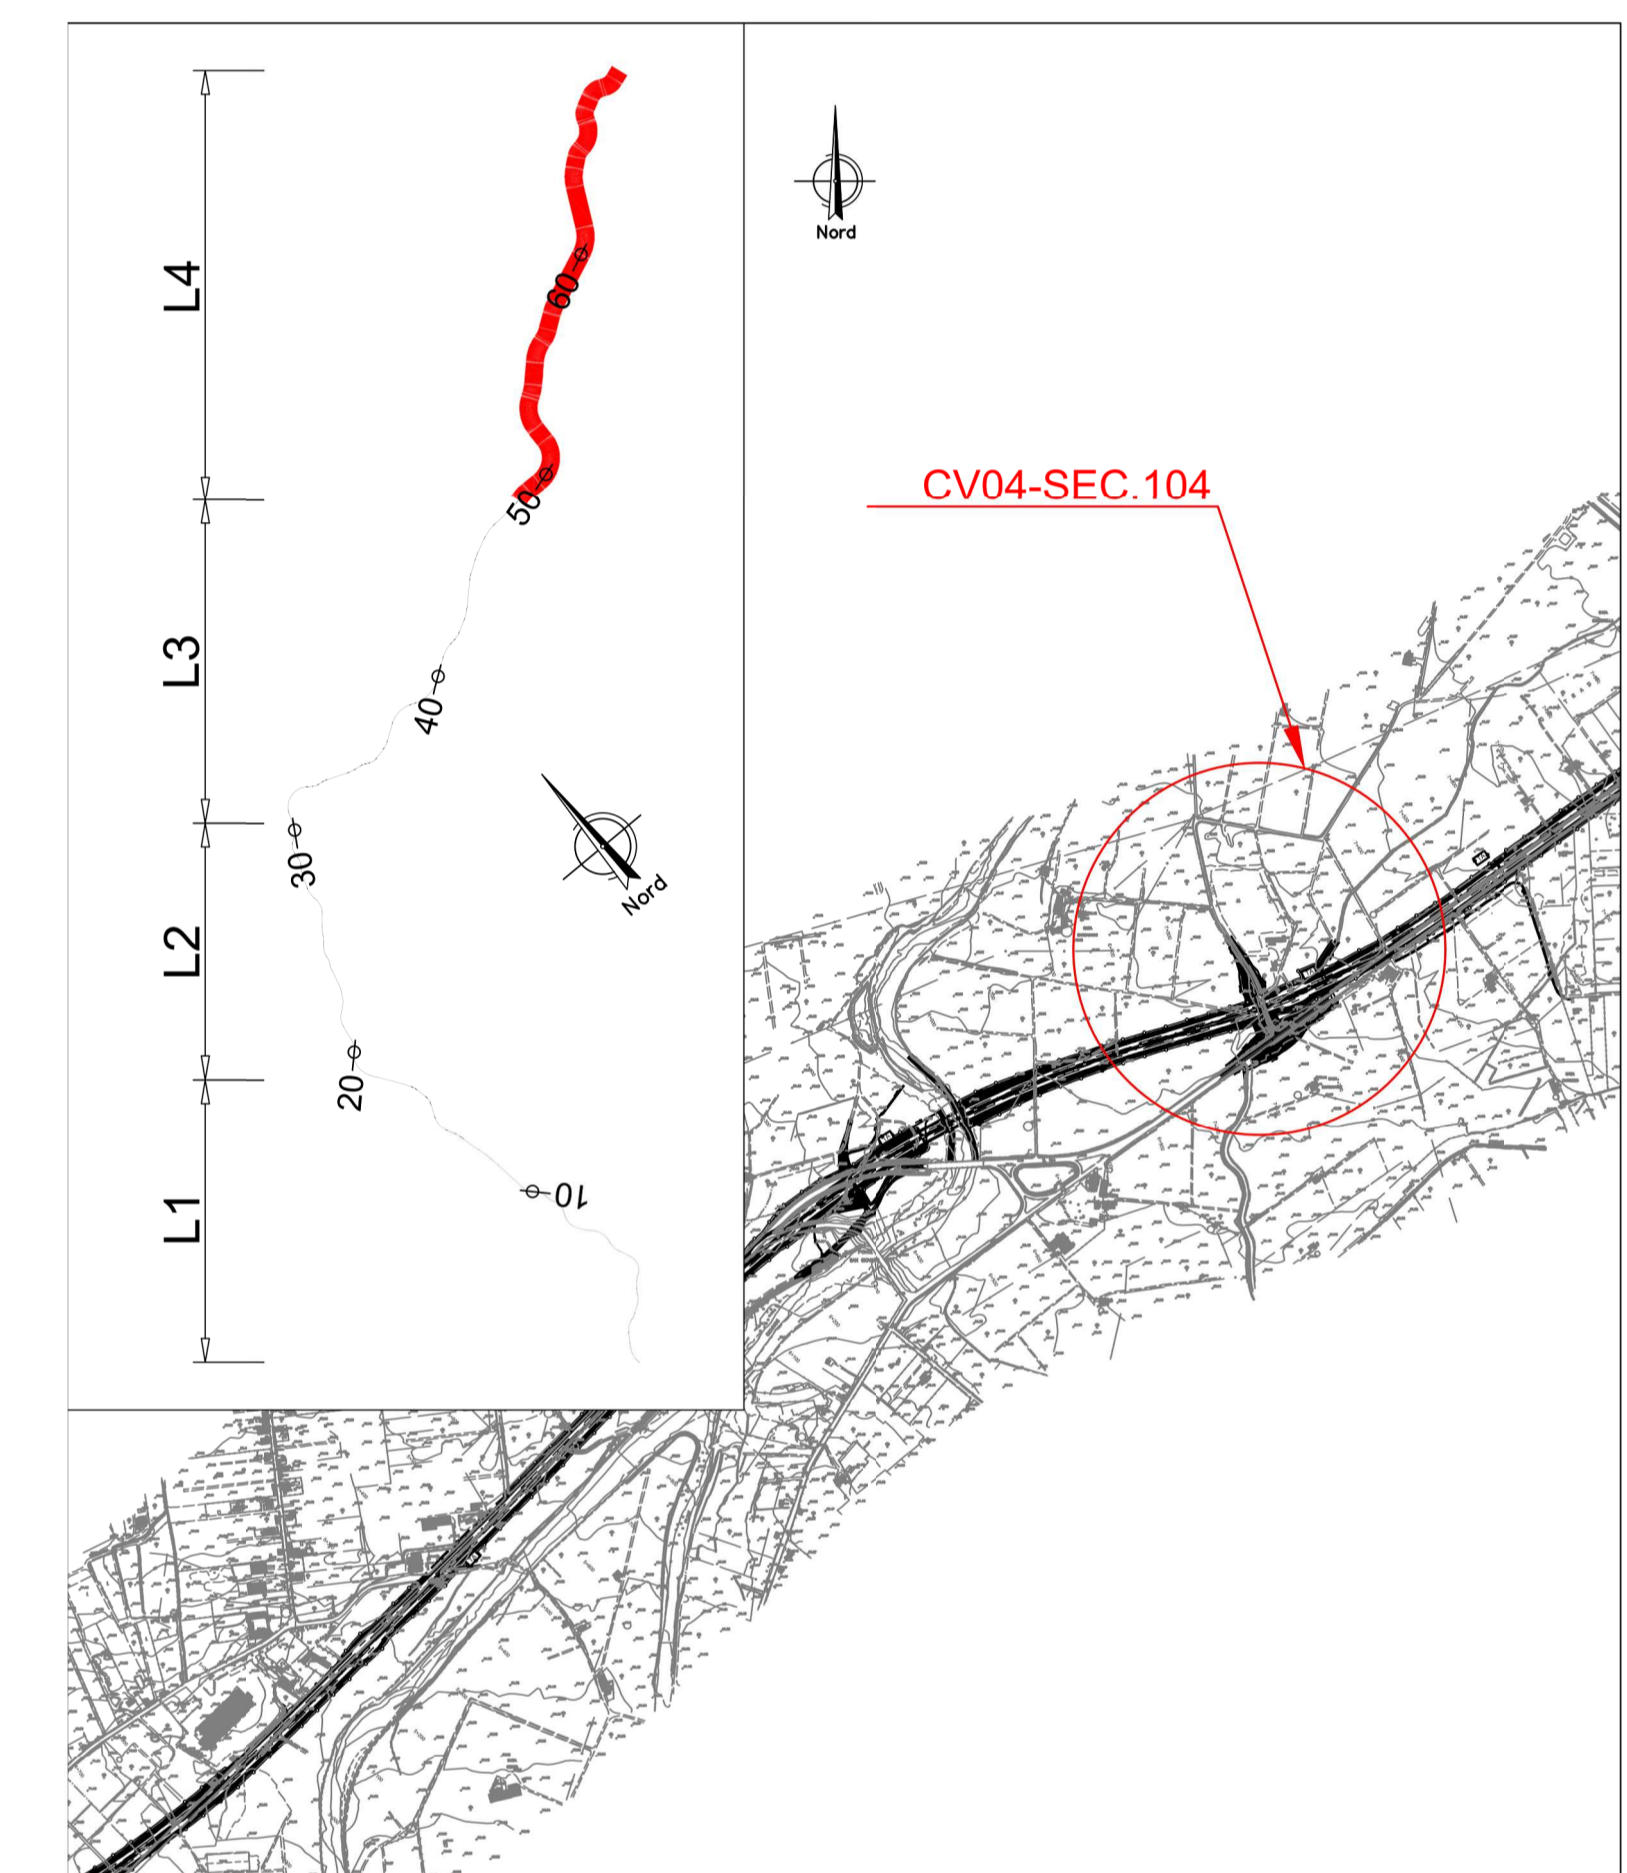

NOTA: PER LA TABELLA MATERIALI VEDERE ELABORATO: T04EG04GENSC01.dwg

sanas
GRUPPO FS ITALIANE
Direzione Progettazione e Realizzazione Lavori

ITINERARIO RAGUSA-CATANIA
Collegamento viario compreso tra lo Svincolo della S.S. 514 "di Chiaramonte" con la S.S. 115 e lo Svincolo della S.S. 194 "Ragusana"
LOTTO 4 - Dallo svincolo n. 8 "Francoforte" (compreso) allo svincolo della "Ragusana"(escluso)

PROGETTO ESECUTIVO COD: PA898

PROGETTAZIONE: ATI SINTAGMA - GP INGEGNERIA - COOPROGETTI-GDG-ICARIA-OMNISERVICE

PROGETTISTA RESPONSABILE DELL'INTEGRAZIONE DELLE PRESTAZIONI SPECIALISTICHE:

IL GRUPPO DI PROGETTAZIONE:

MANDATARI:

IL GEOLOGO:

IL COORDINATORE PER LA SICUREZZA IN FASI DI PROGETTAZIONE:

VISTO IL RESPONSABILE DEL PROCEDIMENTO:

LOTTO 4
CAVALCAVIA
CAVALCAVIA AL KM 9+353
SPALLE
Carpenteria spalla 2

PROGETTO	LIB. PROJ.	N. PROJ.	REVISIONE	SCALA:
LQ408Z	E	2101	B	1 : 50
COODICE	FILE	REVISIONE	SCALA:	
T04CV04STRCP02				

REV.	DESCRIZIONE	DATA	REDATTO	VERIFICATO	APPROVATO
REV-B	Revisione a seguito istruttoria Anas - Set 2021	08/09/2021	M. Pappalardo	F. Santoro	A. Santoro
REV-A	Emissione	08/09/2021	M. Pappalardo	F. Santoro	A. Santoro