



TORINO - IVREA - QUINCINETTO

IVREA - SANTHIA'

SISTEMA AUTOSTRADALE  
TANGENZIALE DI TORINO

VISTO per ATIVA S.p.A.



*Amministratore Delegato*  
Dott. Ing. LUIGI CRESTA

## **AUTOSTRADA A4/A5 - A5 TORINO QUINCINETTO IVREA SANTHIA'**


### ***NODO IDRAULICO DI IVREA 2° FASE DI COMPLETAMENTO***

***PROGETTO DEFINITIVO***


***LOTTO 1  
SEZIONI TRASVERSALI  
TRONCO PRINCIPALE***

IL PROGETTISTA	REDATTO	CONTROLLATO	APPROVATO
  <i>Il Direttore Tecnico</i>  Dott. Ing. ROBERTO PETRALI ordine degli Ingegneri di Milano n° 14638	ATIVA ENGINEERING F. Racca	ATIVA ENGINEERING F. Racca	ATIVA ENGINEERING V. Palmisano
	DATA GIUGNO 2012	REVISIONE	DATA
	SCALA 1 : 250		
	UFFICIO SSP0101A05	COMMESSA 00000PDSTD010	N° PROGETTO 00000PDSTD010
S S P 0 1 0 1 A 0 5 0 0 0 0 P D S T D 0 1 0 - -			


Asse A5  
 Sez. 0.9  
 Progr : 36+000.00  
 Scala : 1:250  
 Q.Rif. : 230.00

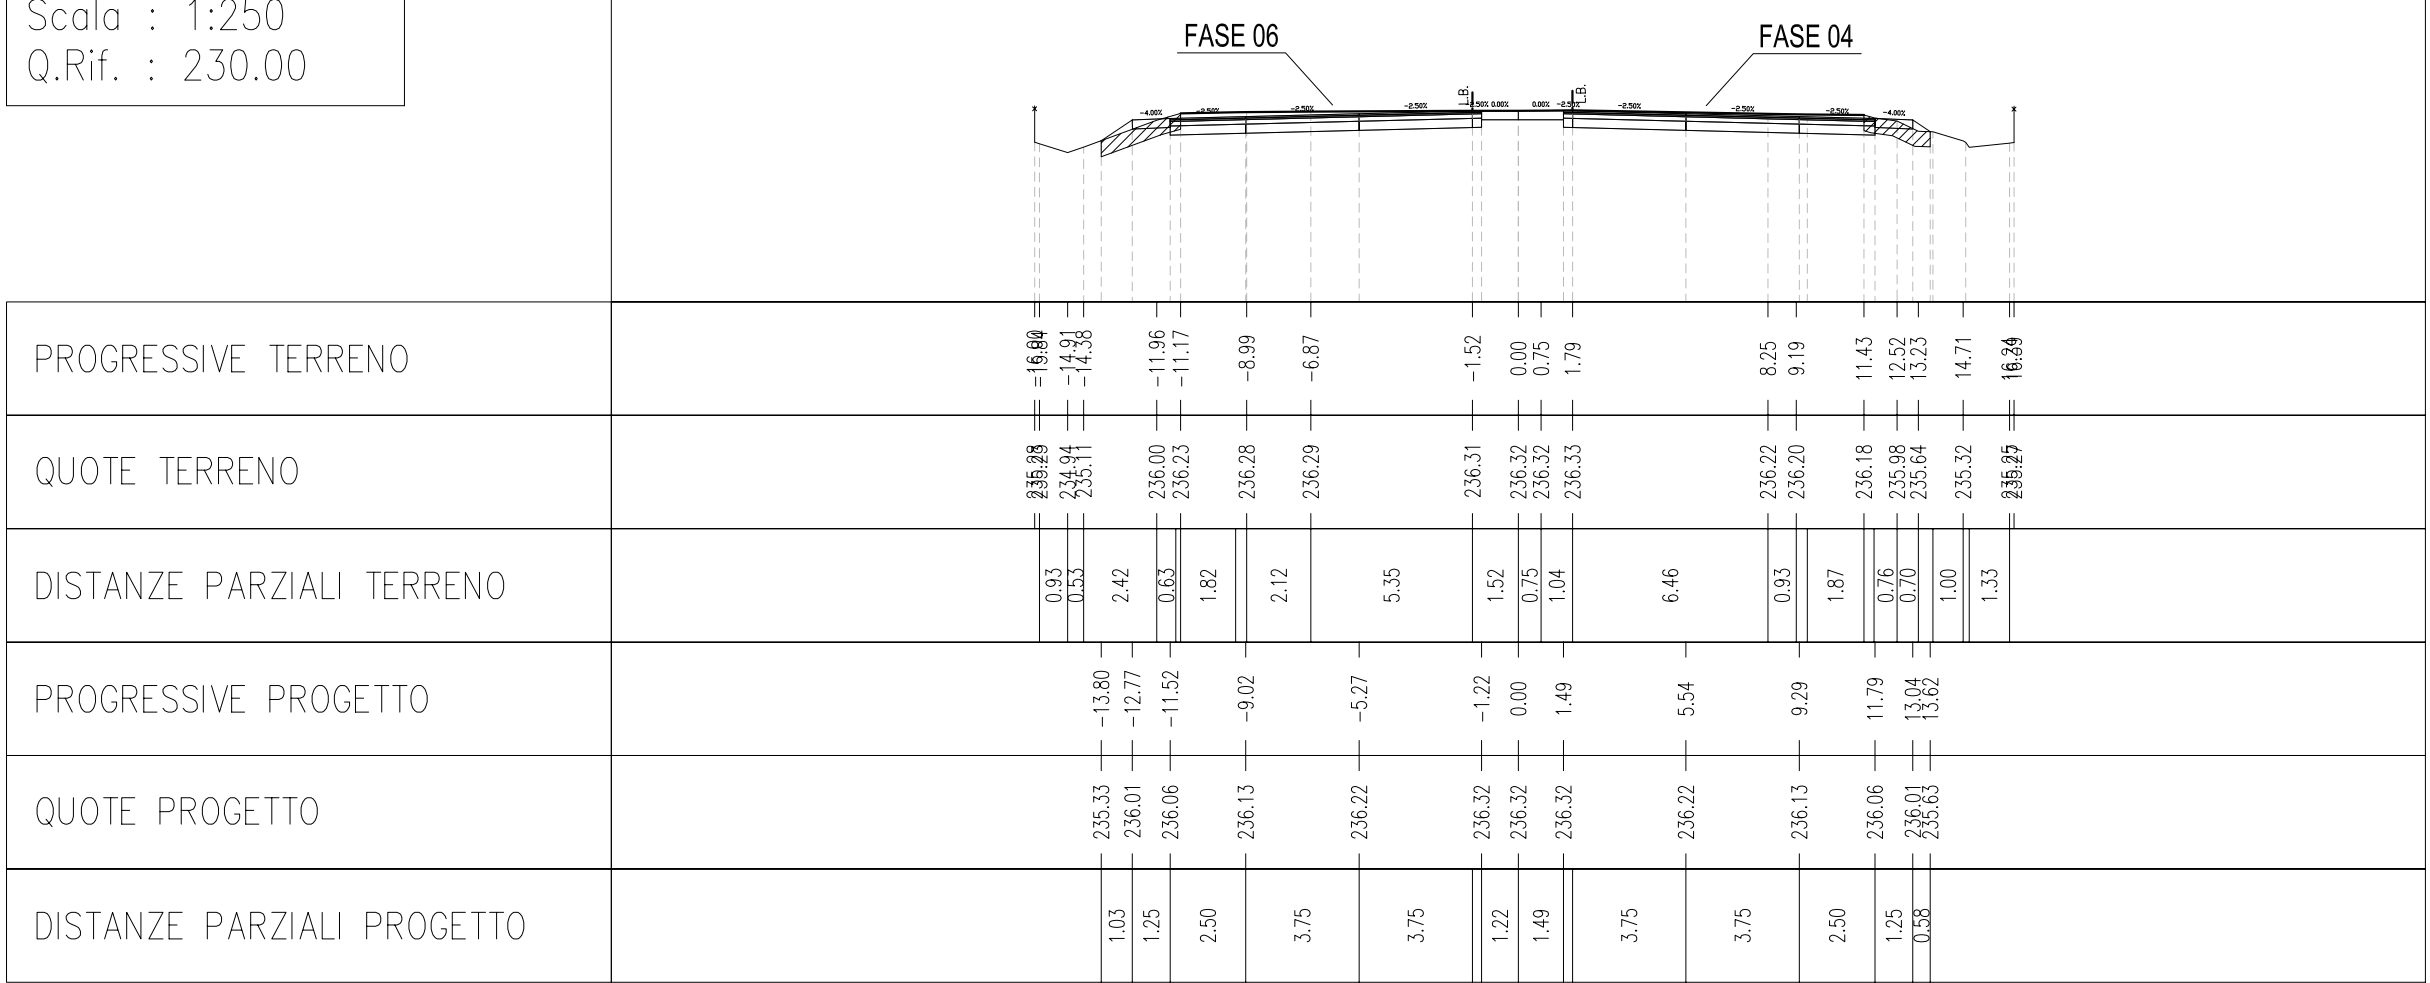

Asse A5  
 Sez. 0.8  
 Progr : 36+025.00  
 Scala : 1:250  
 Q.Rif. : 230.00

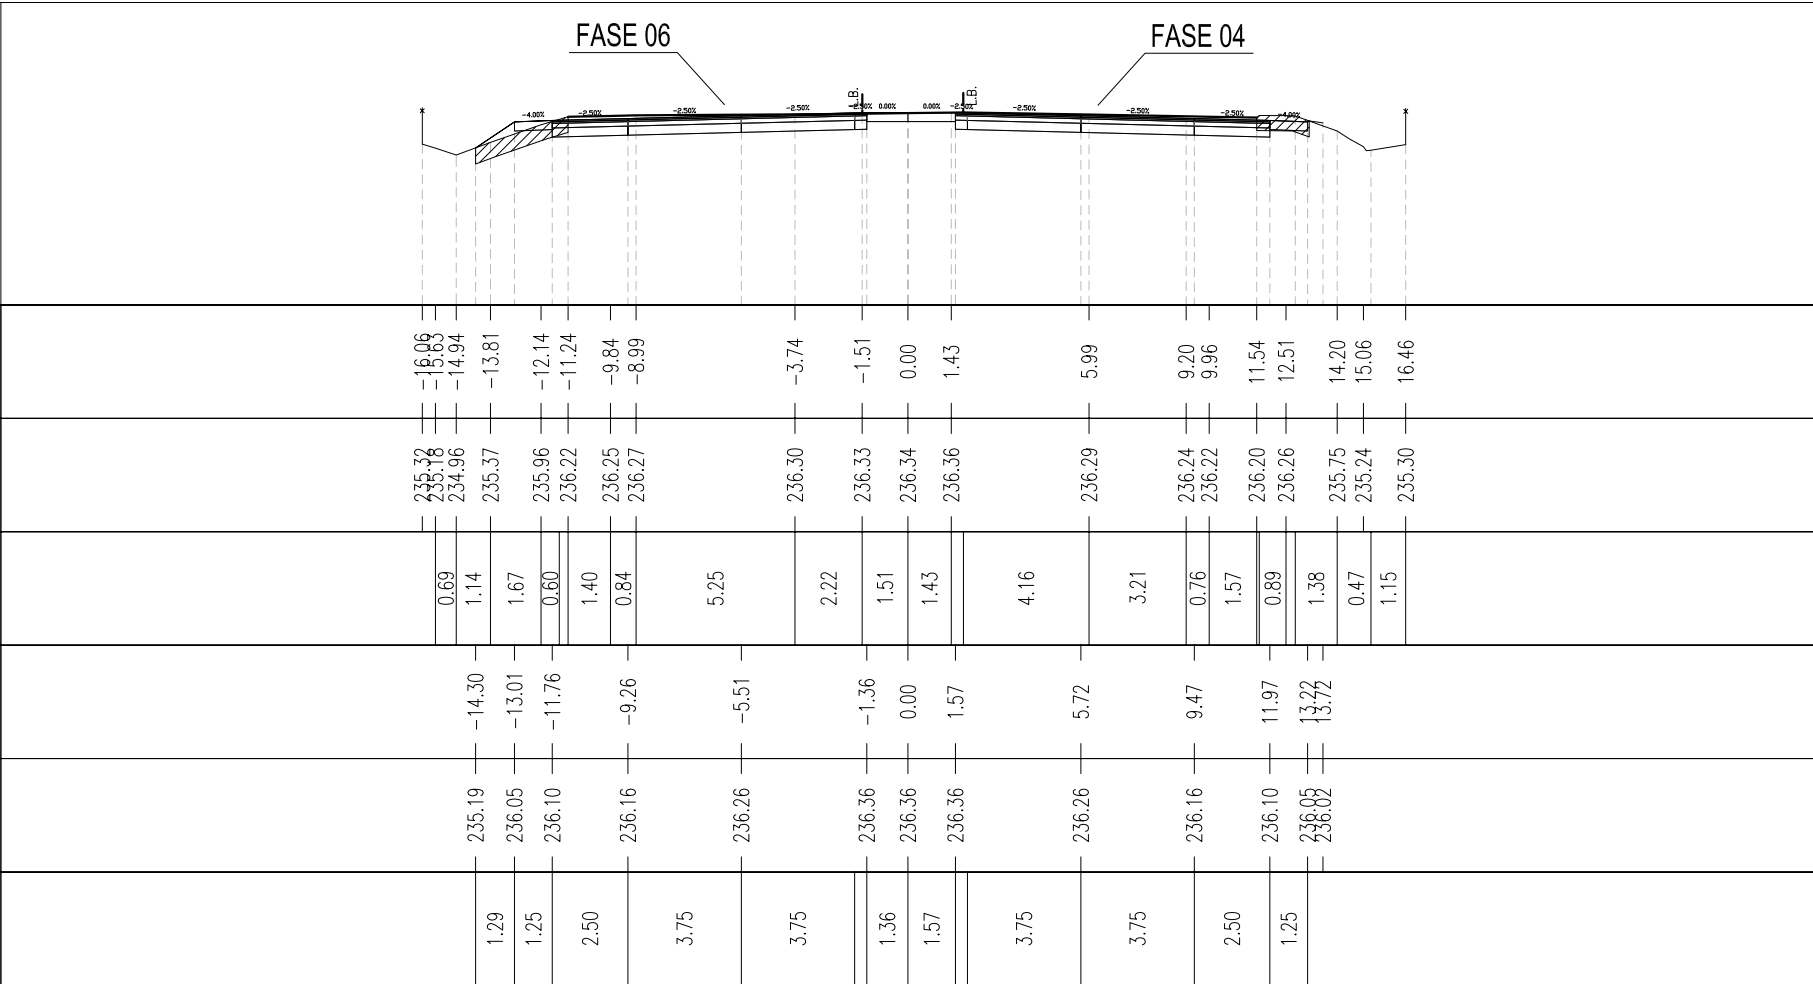


Asse A5  
 Sez. 0.7  
 Progr : 36+050.00  
 Scala : 1:250  
 Q.Rif. : 230.00

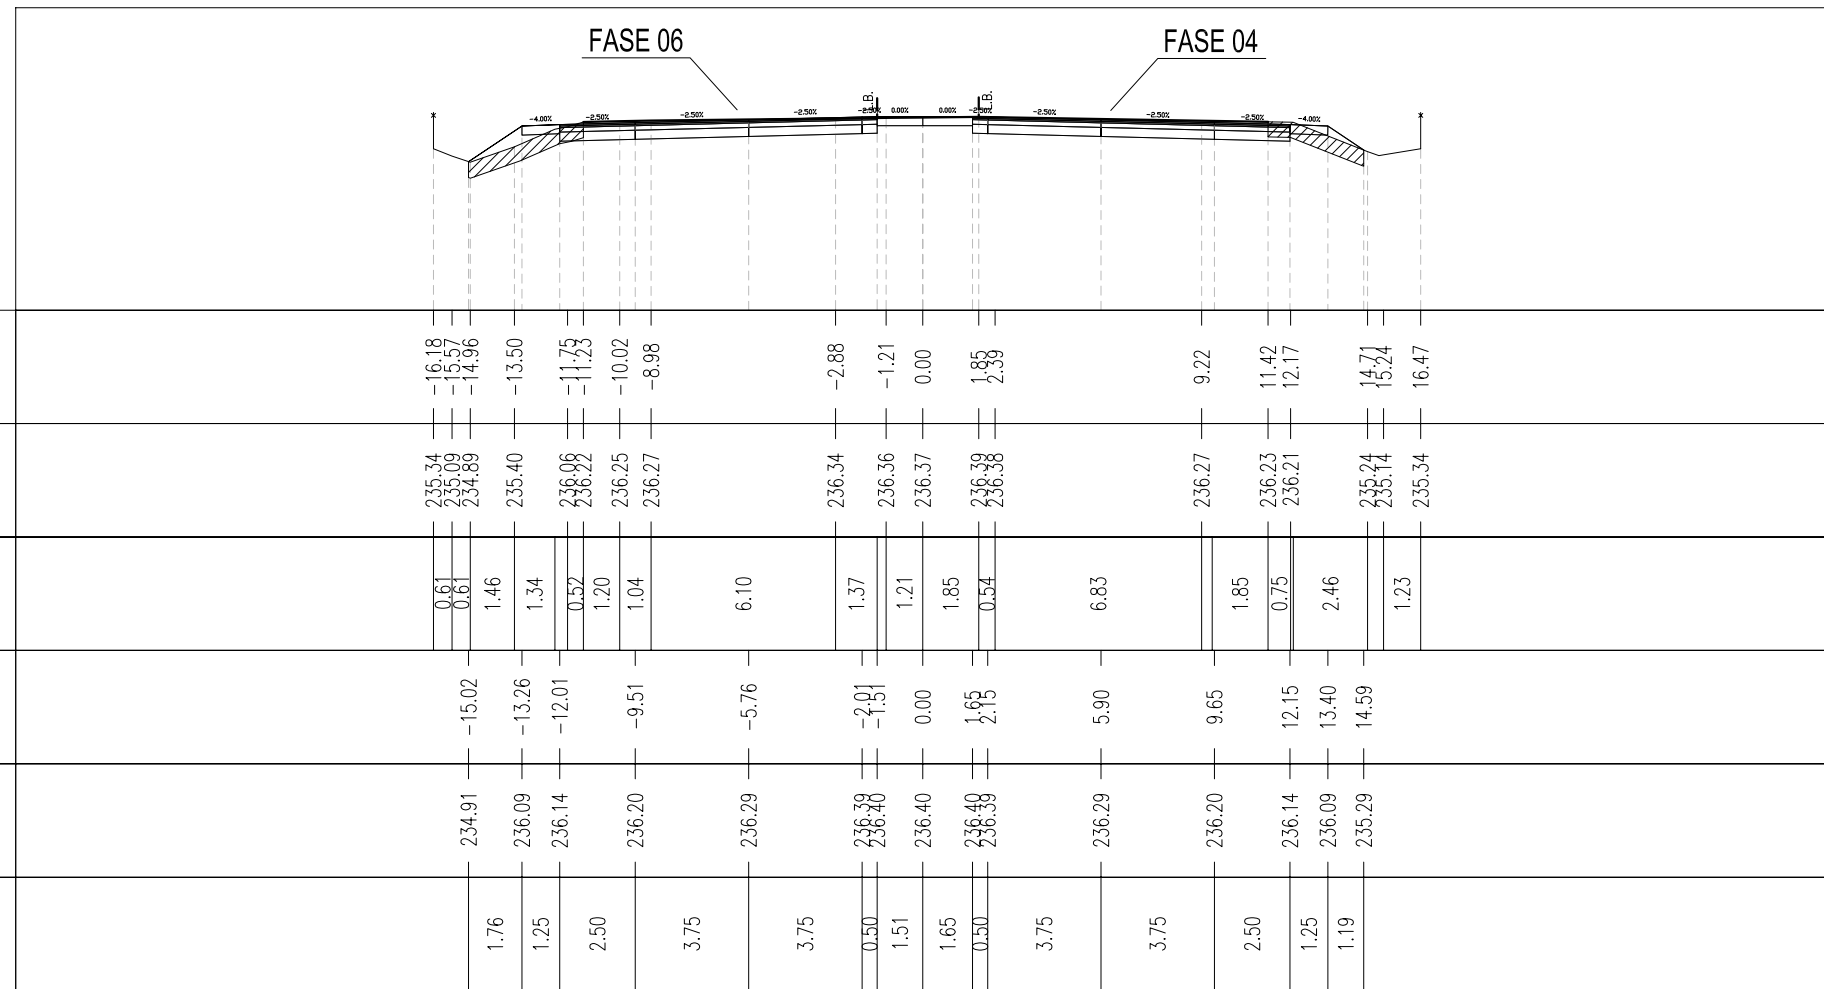





Asse A5  
 Sez. 0.5  
 Progr : 36+100.00  
 Scala : 1:250  
 Q.Rif. : 230.00

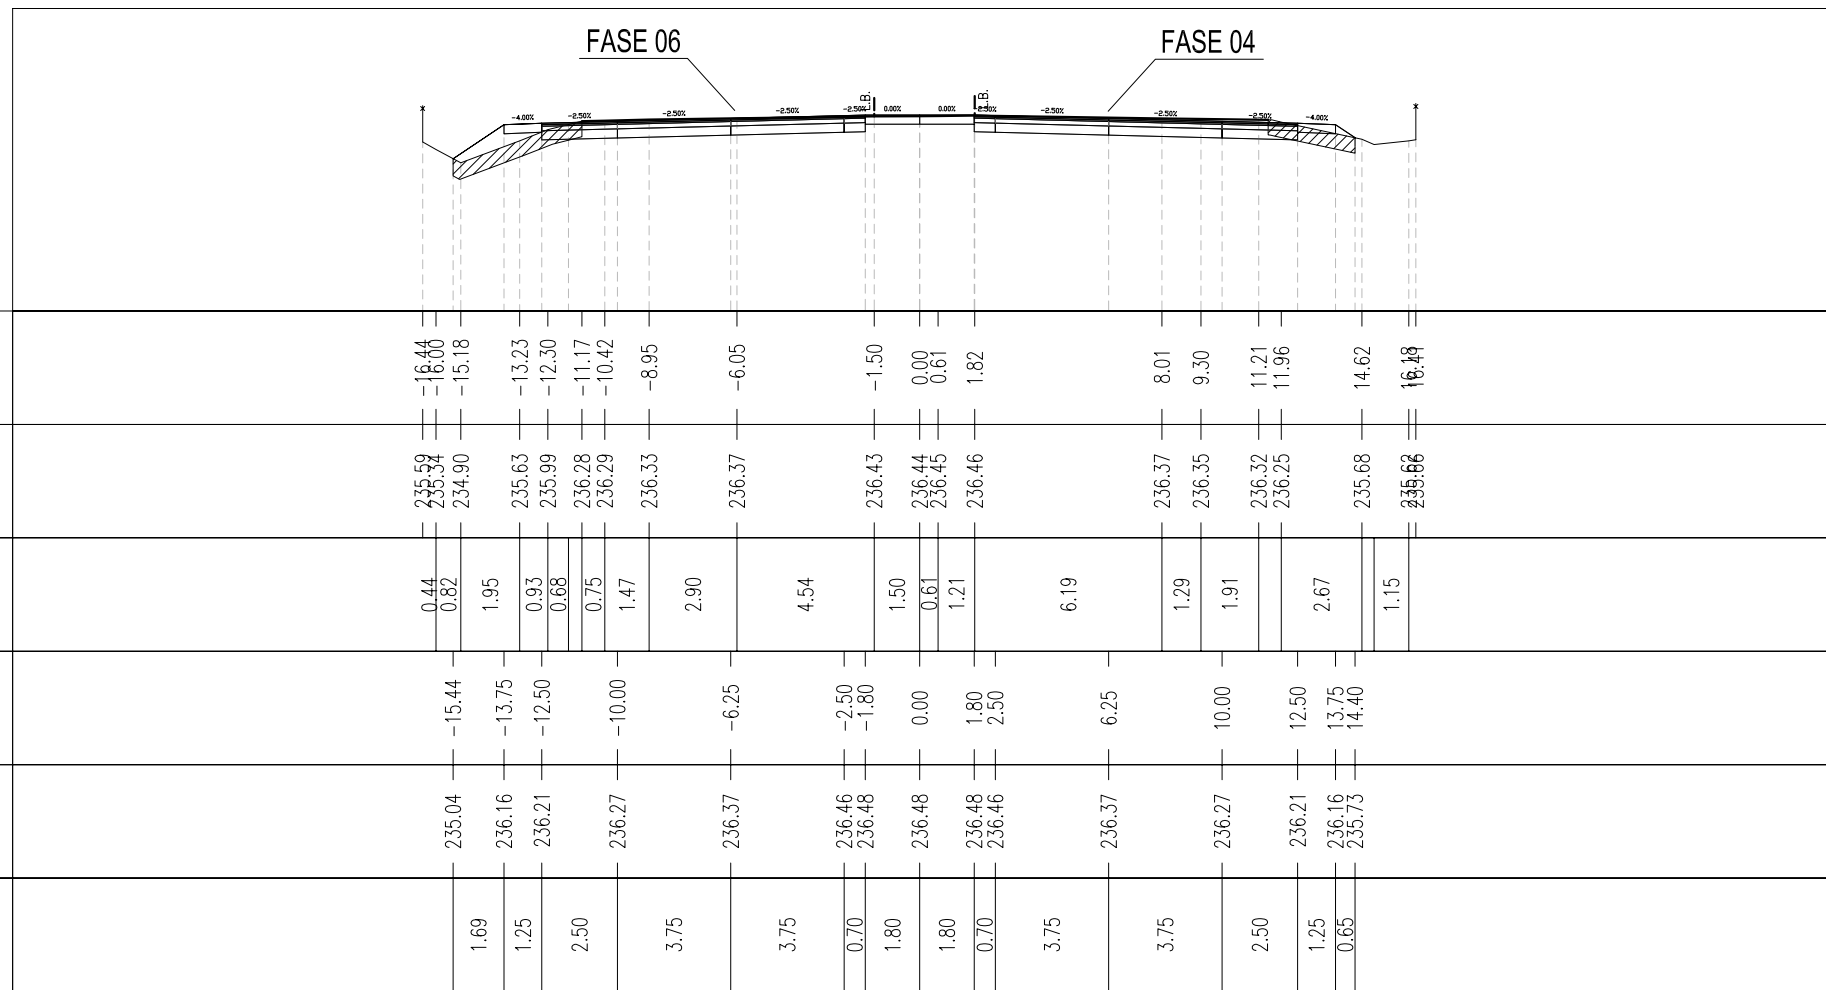

Asse A5  
 Sez. 0.4  
 Progr : 36+125.00  
 Scala : 1:250  
 Q.Rif. : 230.00

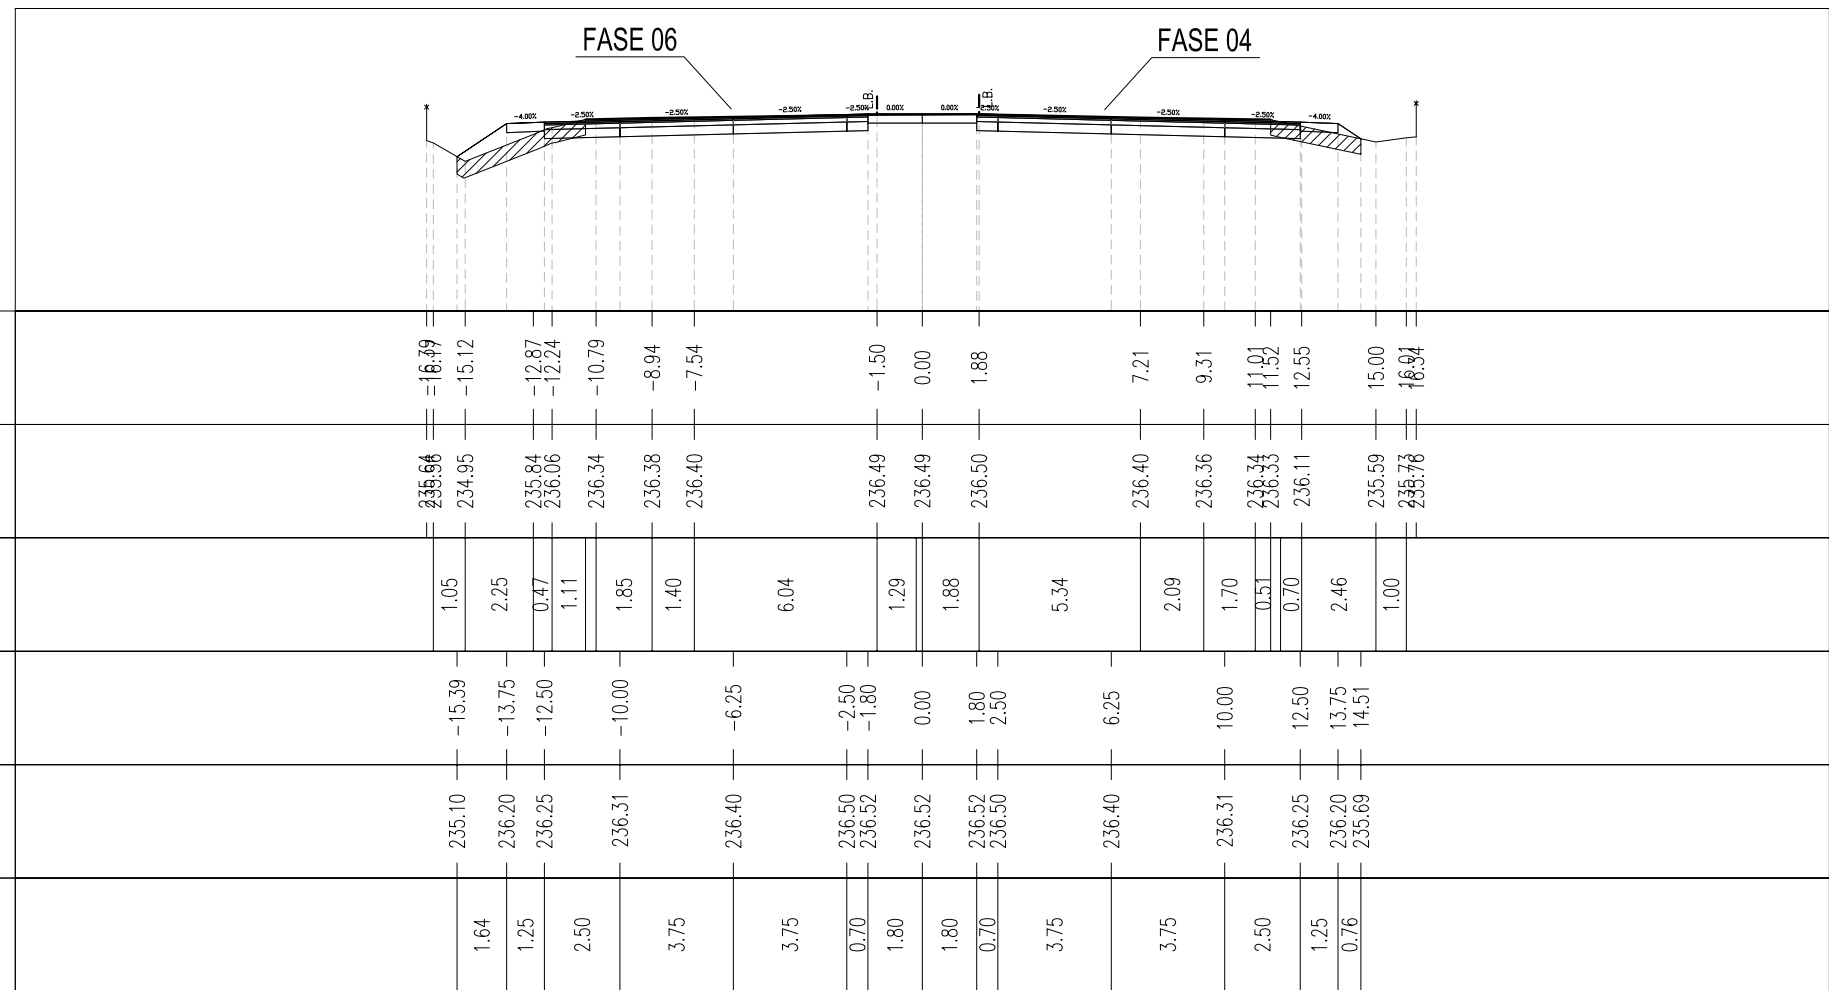


Asse A5  
 Sez. 0.3  
 Progr : 36+150.00  
 Scala : 1:250  
 Q.Rif. : 230.00

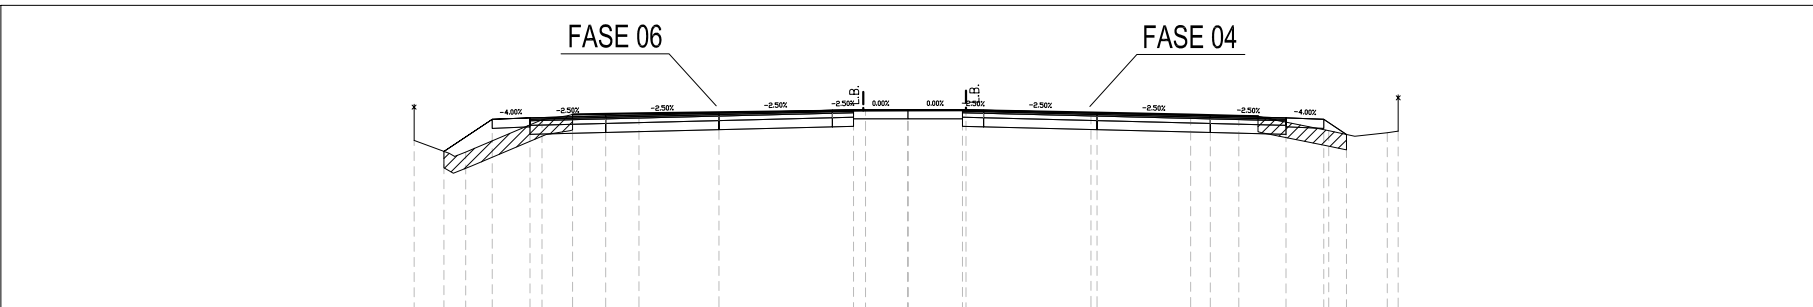

PROGRESSIVE TERRENO	-16.33	-15.17	-14.63	-12.10	-11.09	-8.90	-1.40	0.00	1.92	6.05	9.35	10.94	11.58	13.92	14.78	15.83
QUOTE TERRENO	235.53	235.10	235.15	236.22	236.39	236.43	236.53	236.53	236.53	236.46	236.39	236.34	236.33	235.86	235.67	235.84
DISTANZE PARZIALI TERRENO	1.17	2.52	0.83	1.90	7.37	1.40	1.92	4.13	3.30	1.59	0.64	2.08	0.86	1.07		
PROGRESSIVE PROGETTO	-15.35	-13.75	-12.50	-10.00	-6.25	-2.50	-1.80	0.00	1.80	2.50	6.25	10.00	12.50	13.75	14.50	
QUOTE PROGETTO	235.17	236.23	236.28	236.35	236.44	236.53	236.55	236.55	236.55	236.44	236.35	236.28	236.23	235.73		
DISTANZE PARZIALI PROGETTO	1.60	1.25	2.50	3.75	3.75	0.70	1.80	1.80	0.70	3.75	3.75	2.50	1.25	0.75		




Asse A5  
 Sez. 0.2  
 Progr : 36+175.00  
 Scala : 1:250  
 Q.Rif. : 230.00

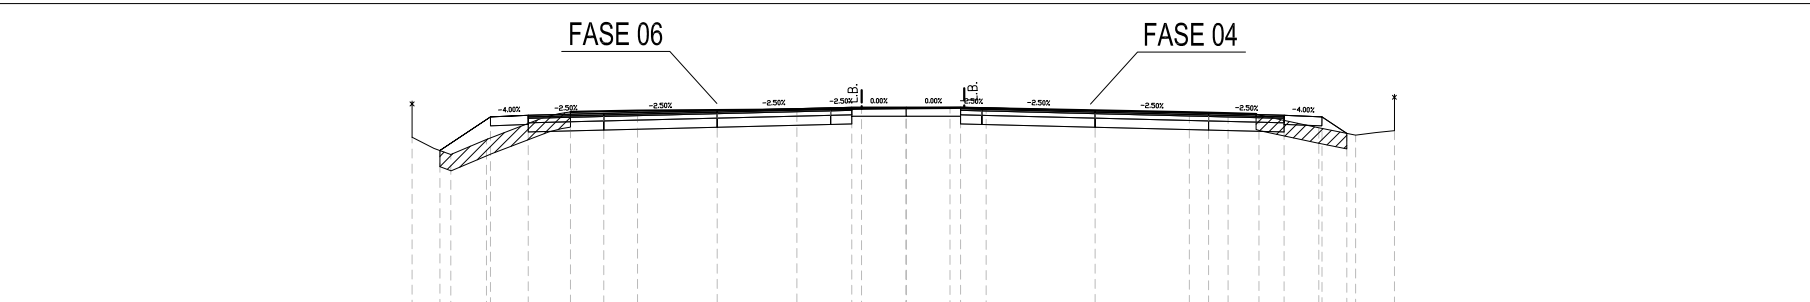


PROGRESSIVE TERRENO	-16.34	-15.62	-13.88	-11.97	-11.10	-9.78	-8.88	-3.62	-1.47	0.00	1.45	2.65	9.36	10.65	11.57	13.65	14.87	15.53	16.15	
QUOTE TERRENO	235.58	235.21	235.00	235.50	236.23	236.42	236.44	236.46	236.50	236.52	236.53	236.55	236.54	236.40	236.37	236.35	235.89	235.64	235.73	235.80
DISTANZE PARZIALI TERRENO	0.73	0.55	1.18	1.91	1.32	0.90	5.27	2.14	1.47	1.45	0.73	6.72	1.28	0.92	1.80	1.22	0.67	0.61		
PROGRESSIVE PROGETTO	-15.42	-13.75	-12.50	-10.00	-6.25	-2.50	-1.80	0.00	1.80	2.50	6.25	10.00	12.50	13.75	14.57					
QUOTE PROGETTO	235.14	236.25	236.30	236.36	236.46	236.55	236.57	236.57	236.57	236.55	236.46	236.36	236.30	236.25	235.70					
DISTANZE PARZIALI PROGETTO	1.67	1.25	2.50	3.75	3.75	0.70	1.80	1.80	0.70	3.75	3.75	2.50	1.25	0.82						

Asse A5  
 Sez. 0.1  
 Progr : 36+200.00  
 Scala : 1:250  
 Q.Rif. : 230.00

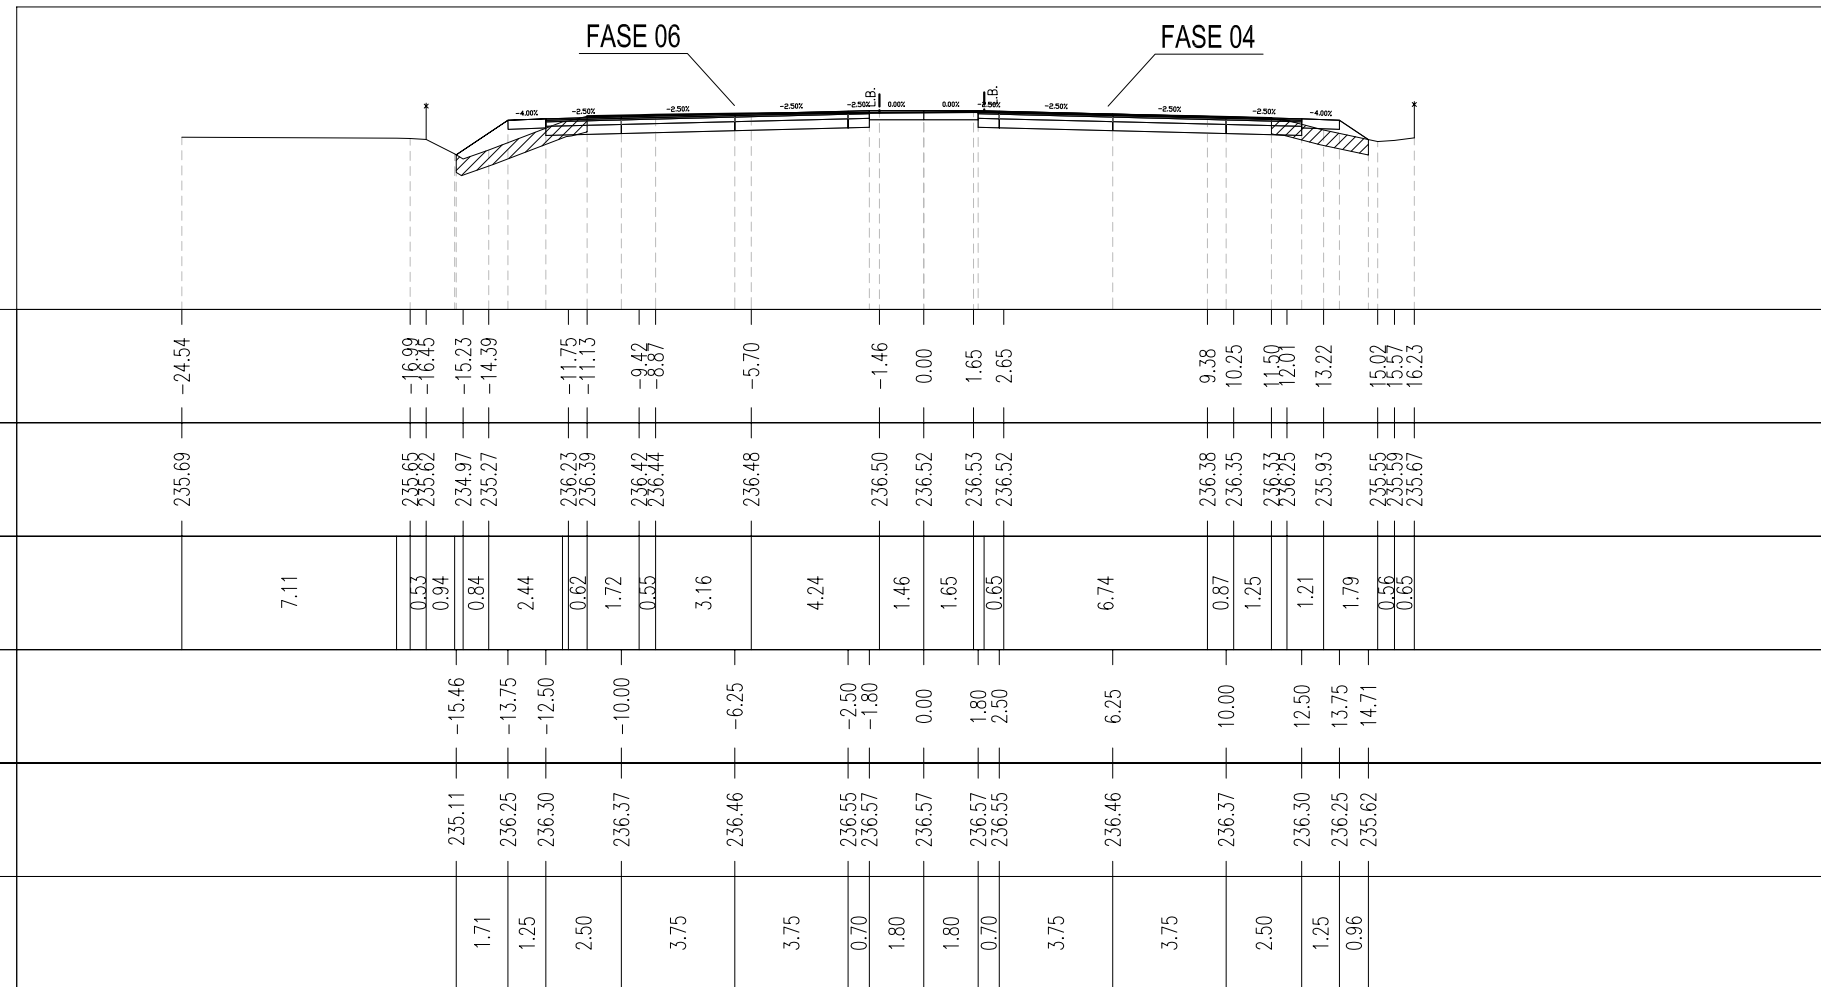


Asse A5  
 Sez. 0  
 Progr : 36+225.00  
 Scala : 1:250  
 Q.Rif. : 230.00

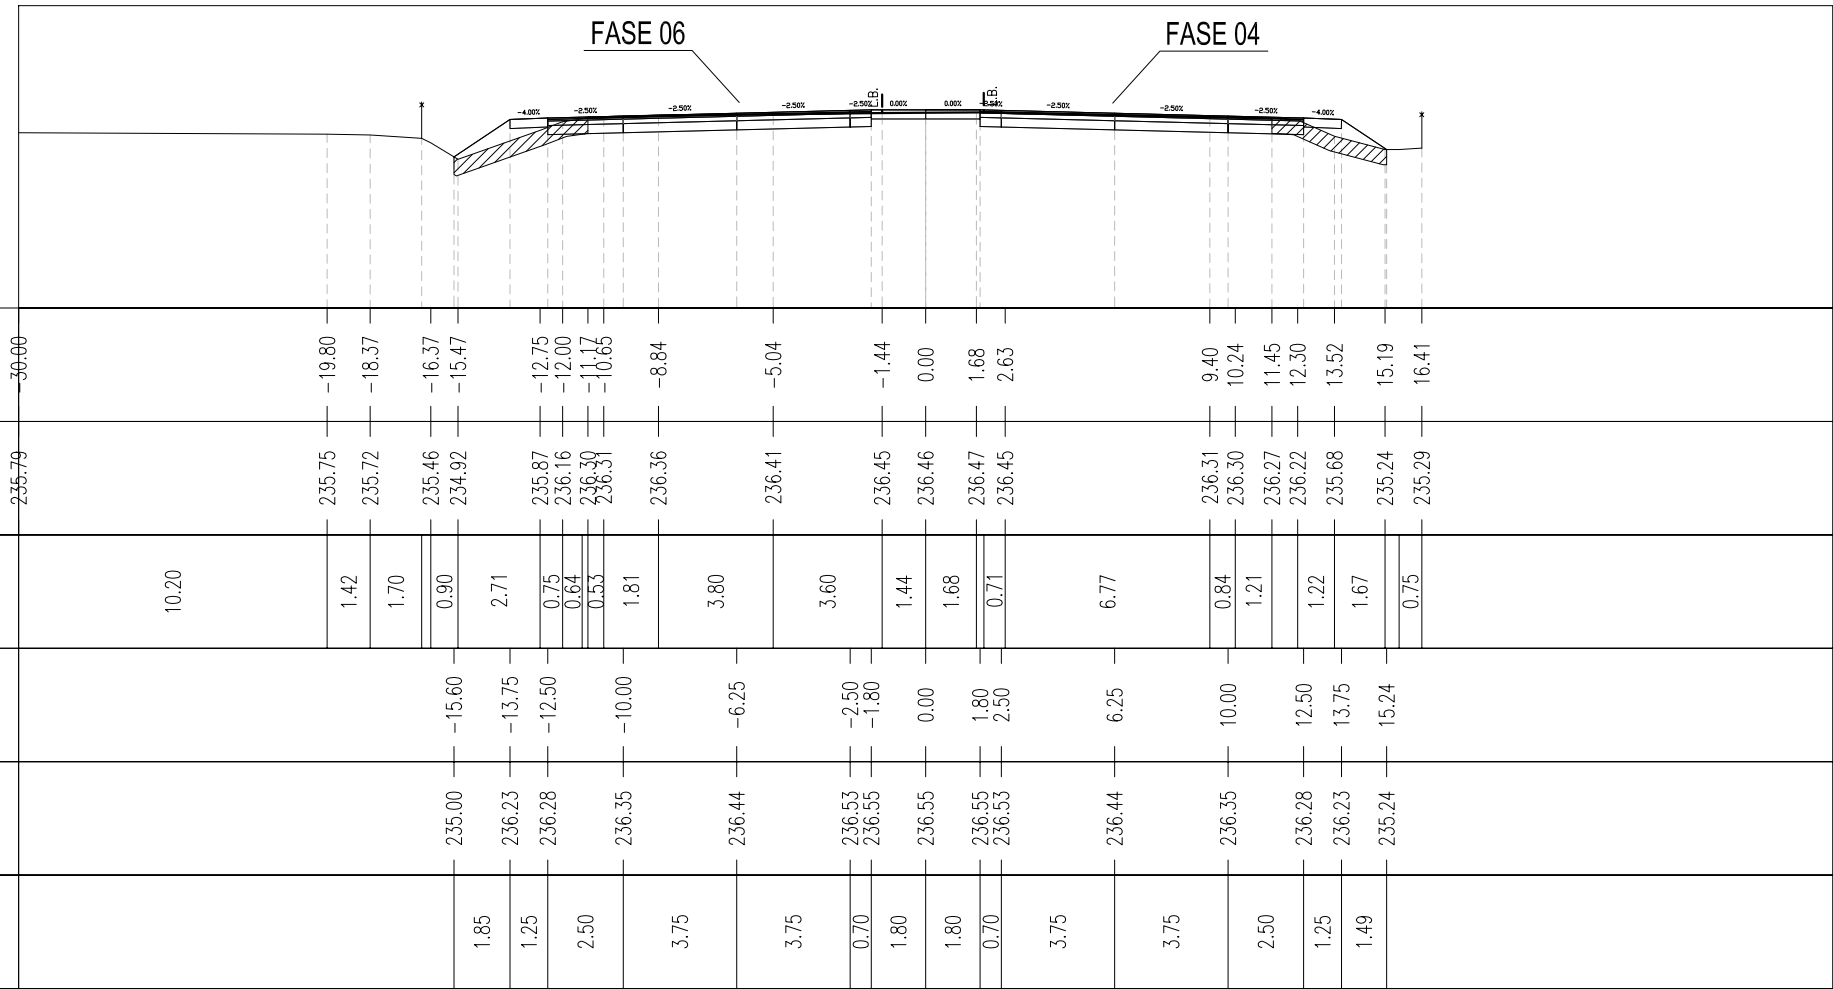






Asse A5  
 Sez. 3  
 Progr : 36+300.00  
 Scala : 1:250  
 Q.Rif. : 230.00

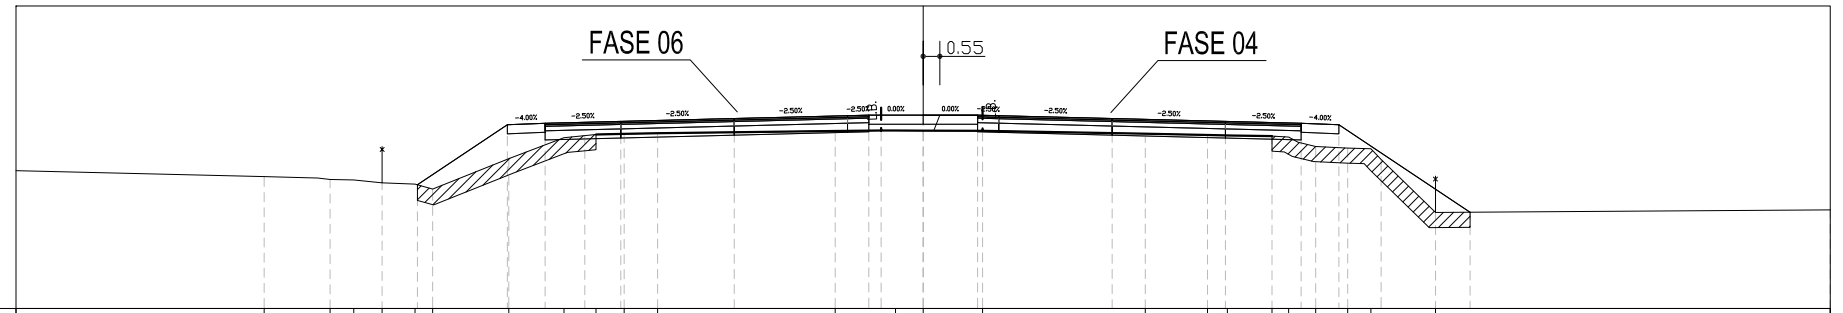


PROGRESSIVE TERRENO	36.00																								30.00	
QUOTE TERRENO	234.55	234.36	234.27	234.25	234.15	234.11	234.09	234.95	235.65	235.75	235.77	235.79	235.87	235.88	235.88	235.87	235.78	235.74	235.72	235.70	235.67	235.35	235.30	235.28	233.17	233.26
DISTANZE PARZIALI TERRENO	8.20	1.78	0.79	0.94	1.09	0.58	2.52	1.82	0.69	0.94	1.10	5.87	1.52	0.92	1.97	5.38	2.06	0.65	1.48	0.55	0.59	1.05	0.77	1.80	13.06	
PROGRESSIVE PROGETTO						-16.73	-13.75	-12.50		-10.00		-6.25	-2.50	-1.80	0.00	1.80	2.50	6.25	10.00	12.50	13.75		18.09			
QUOTE PROGETTO						234.09	236.07	236.12		236.19		236.28	236.37	236.39	236.39	236.39	236.37	236.28	236.19	236.12	236.07		233.18			
DISTANZE PARZIALI PROGETTO						2.98	1.25	2.50		3.75		3.75	0.70	1.80	1.80	0.70	3.75	3.75	2.50	1.25	4.34					

Asse A5  
 Sez. 4  
 Progr : 36+325.00  
 Scala : 1:250  
 Q.Rif. : 230.00

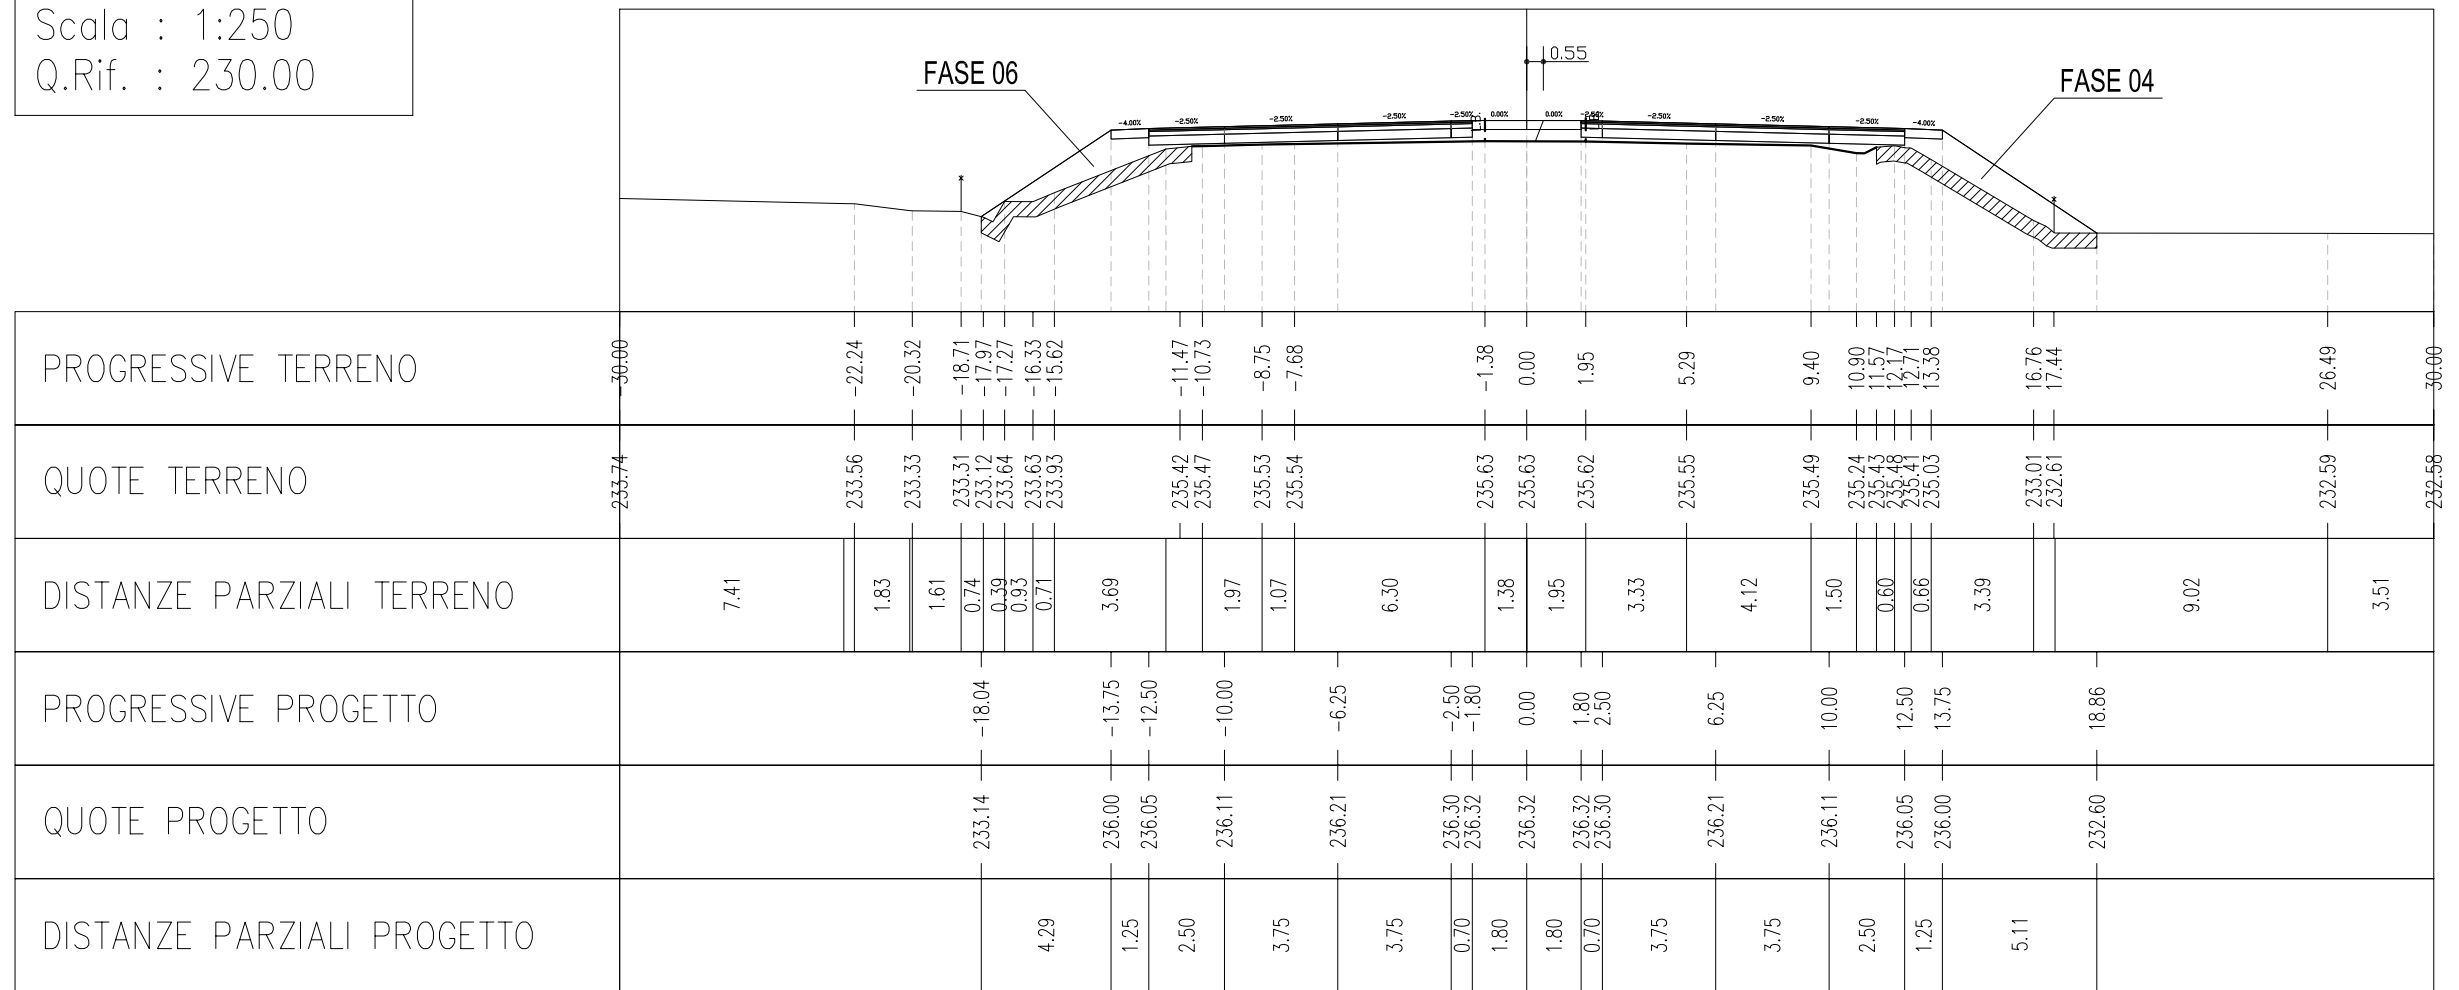


Asse A5  
 Sez. 5  
 Progr : 36+350.00  
 Scala : 1:250  
 Q.Rif. : 230.00

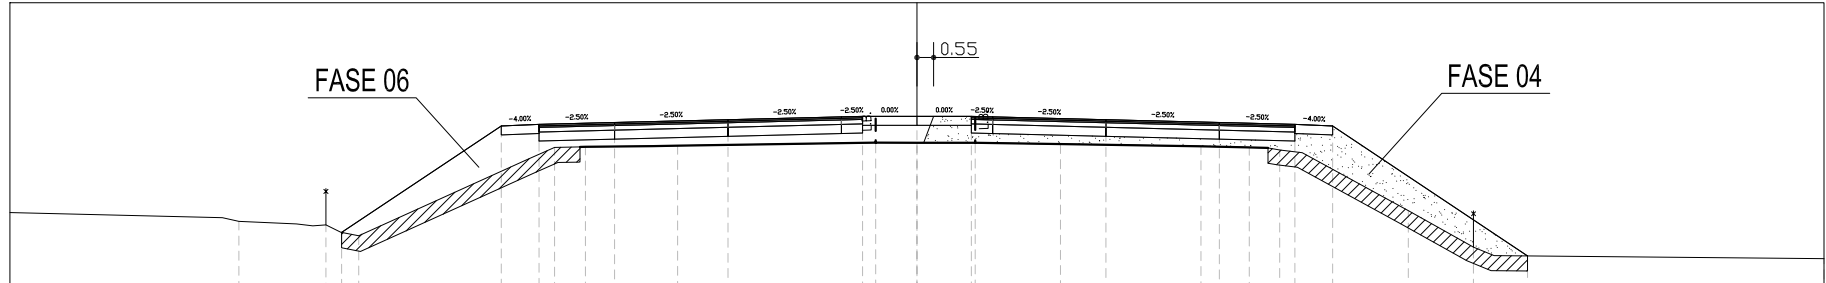

PROGRESSIVE TERRENO	30.00																				30.00										
QUOTE TERRENO	233.06	232.90	232.77	232.83	232.69	232.62	232.42	232.36		234.81	235.22	235.24	235.26	235.28		235.38	235.37	235.37	235.33	235.26	235.22	235.20	235.05	233.13	231.92	231.64	231.54				
DISTANZE PARZIALI TERRENO		7.03	0.54	1.91	0.54	0.49	0.59		5.56		0.92	0.78	2.22	0.84		6.55	1.36	0.57	1.35		2.82		4.64	1.60	0.62	0.74	3.51	2.16	0.68		10.92
PROGRESSIVE PROGETTO					-19.03					-13.75	-12.50	-10.00		-6.25		-2.50	-1.80	0.00	1.80	2.50		6.25	10.00	12.50	13.75			20.19			
QUOTE PROGETTO					232.41					235.93	235.98	236.04		236.14		236.23	236.25	236.25	236.25	236.23		236.14	236.04	235.98	235.93			231.63			
DISTANZE PARZIALI PROGETTO									5.28	1.25	2.50		3.75		3.75	0.70	1.80	1.80	0.70		3.75		3.75	2.50	1.25		6.44				




Asse A5  
 Sez. 6  
 Progr : 36+375.00  
 Scala : 1:250  
 Q.Rif. : 230.00

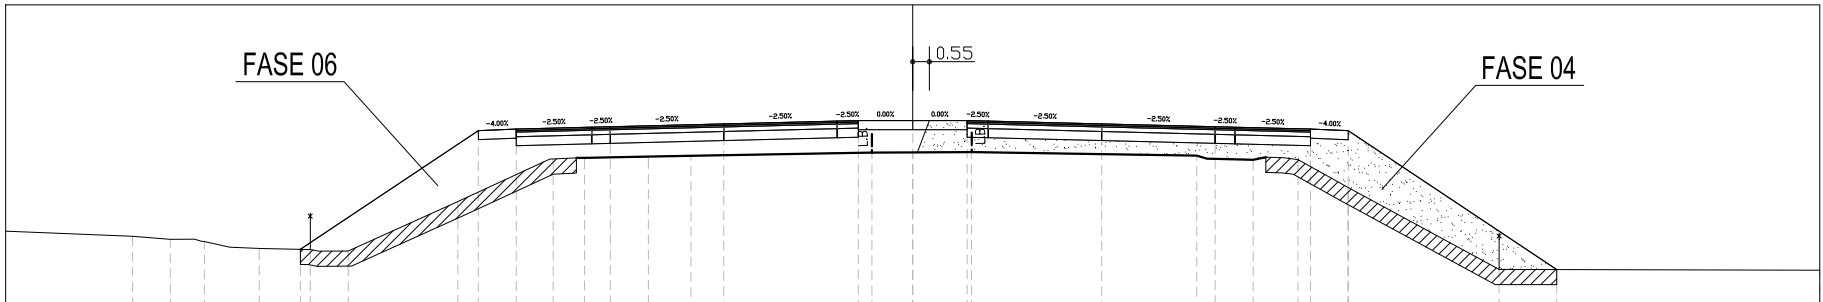

PROGRESSIVE TERRENO	30.00	25.80	24.55	23.43	22.59	21.61	19.64	18.67	15.05	11.89	10.85	8.74	7.33	1.35	0.00	1.94	9.39	11.26	12.26	14.40	19.39	30.00
QUOTE TERRENO	232.52	232.34	232.25	232.17	231.99	231.94	231.85	231.86	233.49	234.90	234.94	234.98	235.01	235.12	235.12	235.13	235.02	234.88	234.94	233.96	231.25	234.22
DISTANZE PARZIALI TERRENO	4.20	1.25	0.80	0.84	0.98	1.69	0.97	3.62	3.05	0.77	2.11	1.41	5.98	1.35	1.94	7.41	1.53	0.58	1.66	4.99	10.61	
PROGRESSIVE PROGETTO						20.45	20.45		14.37	13.12	10.62	10.00	6.25	2.50	1.80	2.50	6.25	10.00	10.66	13.16	14.41	21.30
QUOTE PROGETTO						231.82	231.82		235.84	235.89	235.95	235.97	236.06	236.16	236.17	236.16	236.06	235.97	235.95	235.89	235.84	231.25
DISTANZE PARZIALI PROGETTO						5.89			1.25	2.50	0.62	3.75	3.75	0.70	1.80	1.80	3.75	0.66	2.50	1.25	6.89	




Asse A5  
 Sez. 8  
 Progr : 36+425.00  
 Scala : 1:250  
 Q.Rif. : 230.00

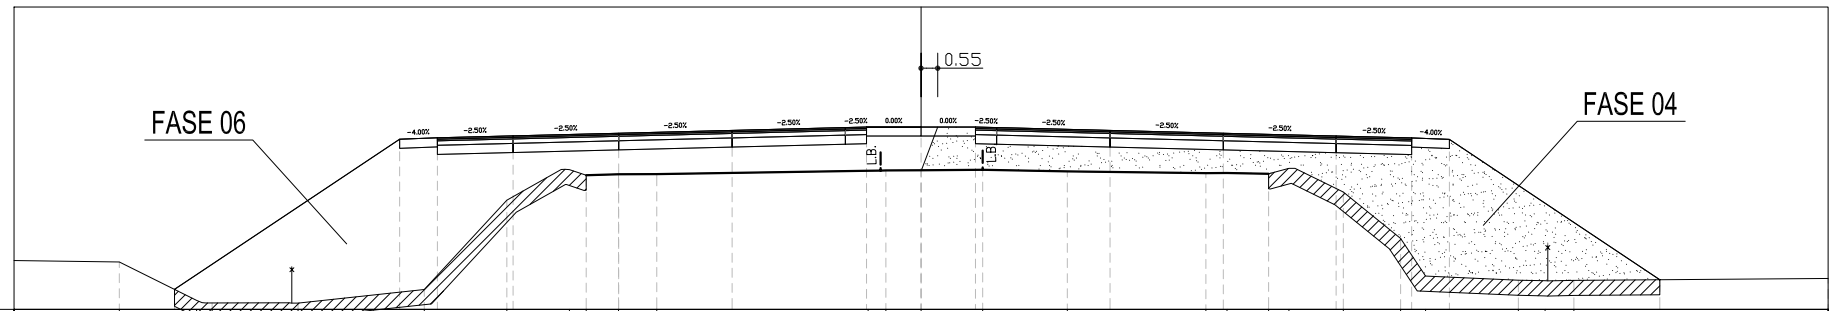


PROGRESSIVE TERRENO	30.00																				30.00	
QUOTE TERRENO	231.61	231.56	230.30 230.21	230.21	230.66	233.61	234.62 234.44	234.47	234.47		234.58 234.59	234.60	234.61	234.56	234.50 234.51	234.48 234.66	233.88	232.34 231.10	230.97 230.95	230.96	231.02	
DISTANZE PARZIALI TERRENO	3.48	2.56	2.54	4.17	2.73	1.80	0.55 1.07	1.27	6.99		1.16	2.04	2.80	4.59	0.70 1.38	0.67	1.60	1.90	0.82	3.07	0.88 0.86	8.40
PROGRESSIVE PROGETTO		-24.69			-17.24 -15.99	-13.49		-10.00	-6.25		-2.50 -1.80	0.00	1.80 2.50	6.25	10.00		13.73	16.23	17.48		24.43	
QUOTE PROGETTO		230.66			235.63 235.68	235.74		235.82	235.92		236.01 236.03	236.03	236.03 236.01	235.92	235.82		235.73	235.67	235.62		230.98	
DISTANZE PARZIALI PROGETTO			7.45		1.25 2.50		3.49	3.75	3.75		0.70 1.80	1.80	0.70	3.75	3.75	3.73	2.50	1.25	6.96			

Asse A5  
 Sez. 9  
 Progr : 36+450.00  
 Scala : 1:250  
 Q.Rif. : 220.00

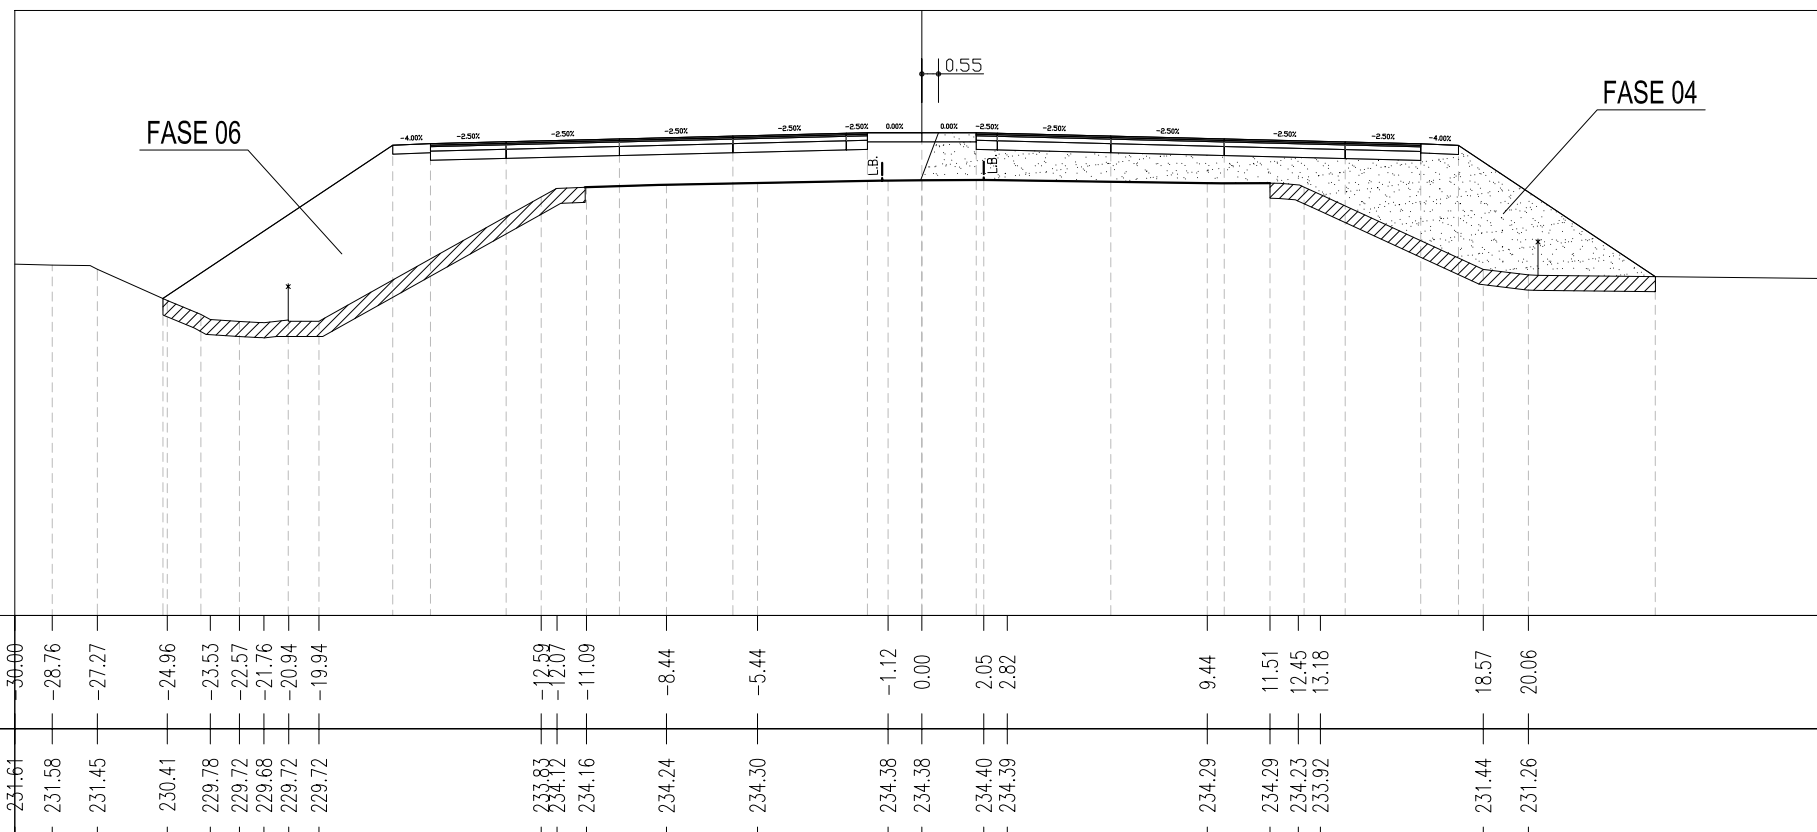

PROGRESSIVE TERRENO	-36.00	-28.76	-27.27	-24.96	-23.53	-22.57	-21.76	-20.94	-19.94	-12.59	-12.07	-11.09	-8.44	-5.44	-1.12	0.00	2.05	2.82	9.44	11.51	12.45	13.18	18.57	20.06	30.00
QUOTE TERRENO	231.61	231.58	231.45	230.41	229.78	229.72	229.68	229.72	229.72	233.83	234.12	234.16	234.24	234.30	234.38	234.38	234.40	234.39	234.29	234.29	234.23	233.92	231.44	231.26	231.14
DISTANZE PARZIALI TERRENO	1.24	1.25	2.31	1.11	0.96	0.67	0.80	0.64	7.35	0.51	0.92	2.37	3.01	4.12	1.12	2.05	0.78	6.62	1.61	0.59	0.54	5.39	1.50	9.62	
PROGRESSIVE PROGETTO				-25.10					-17.50	-16.25	-13.75	-10.00	-6.25	-2.50	-1.80	0.00	1.80	2.50	6.25	10.00	14.00	16.50	17.75	24.26	
QUOTE PROGETTO				230.48					235.55	235.60	235.66	235.75	235.85	235.94	235.96	235.96	235.96	235.94	235.85	235.75	235.65	235.59	235.54	231.26	
DISTANZE PARZIALI PROGETTO						7.60		1.25	2.50	3.75	3.75	3.75	0.70	1.80	1.80	0.70	3.75	3.75	4.00	2.50	1.25	6.51			


Asse A5  
 Sez. 10  
 Progr : 36+475.00  
 Scala : 1:250  
 Q.Rif. : 220.00

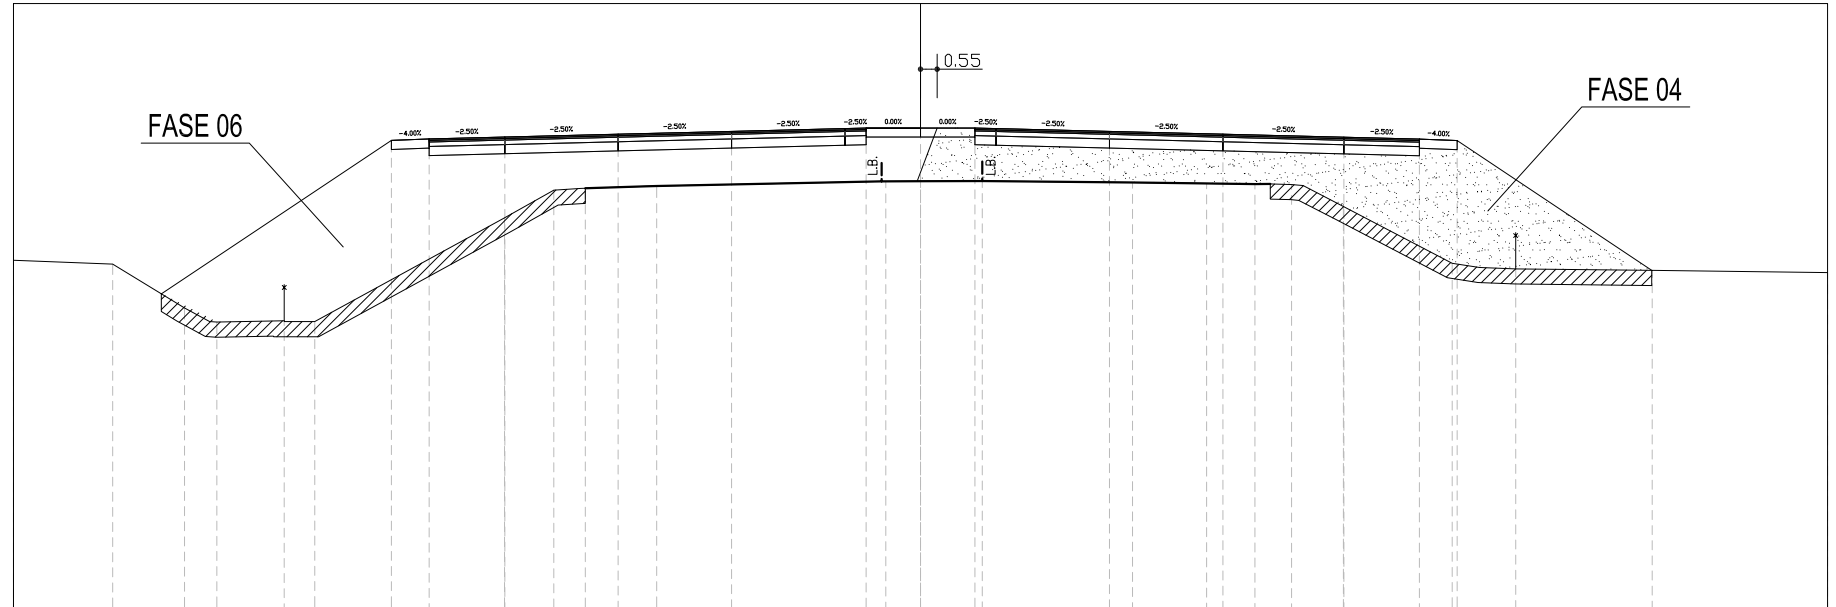

PROGRESSIVE TERRENO	30.00	26.72	24.34	23.27	21.03	20.03		13.76	12.13	11.09	8.73		1.15	0.00	2.04		7.01	9.46	11.96	12.27	13.99	17.59	18.48	19.68	24.20	30.00	
QUOTE TERRENO	231.51	231.39	229.93	229.47	229.48	229.48		232.91	233.83	233.89	233.97		234.12	234.13	234.13		234.09	234.05	234.03	234.04	234.02	233.29	231.41	231.27	231.23	231.18	231.11
DISTANZE PARZIALI TERRENO	3.28	2.38	0.83		0.64		6.27	1.63	0.89	2.00		7.16		1.15	2.04		4.97	2.45	1.60	0.51	0.70	1.33	3.60	0.90	1.20	4.51	5.80
PROGRESSIVE PROGETTO							17.50	16.25	13.75	10.00	6.25	2.50	1.80	0.00	1.80	2.50	6.25	10.00			14.00	16.50	17.75				
QUOTE PROGETTO							235.47	235.52	235.59	235.68	235.77	235.87	235.89	235.89	235.89	235.87	235.77	235.68	235.58	235.52	235.47						
DISTANZE PARZIALI PROGETTO							1.25	2.50	3.75	3.75	3.75	0.70	1.80	1.80	0.70	3.75	3.75	4.00	2.50	1.25							




Asse A5  
 Sez. 12  
 Progr : 36+525.00  
 Scala : 1:250  
 Q.Rif. : 220.00

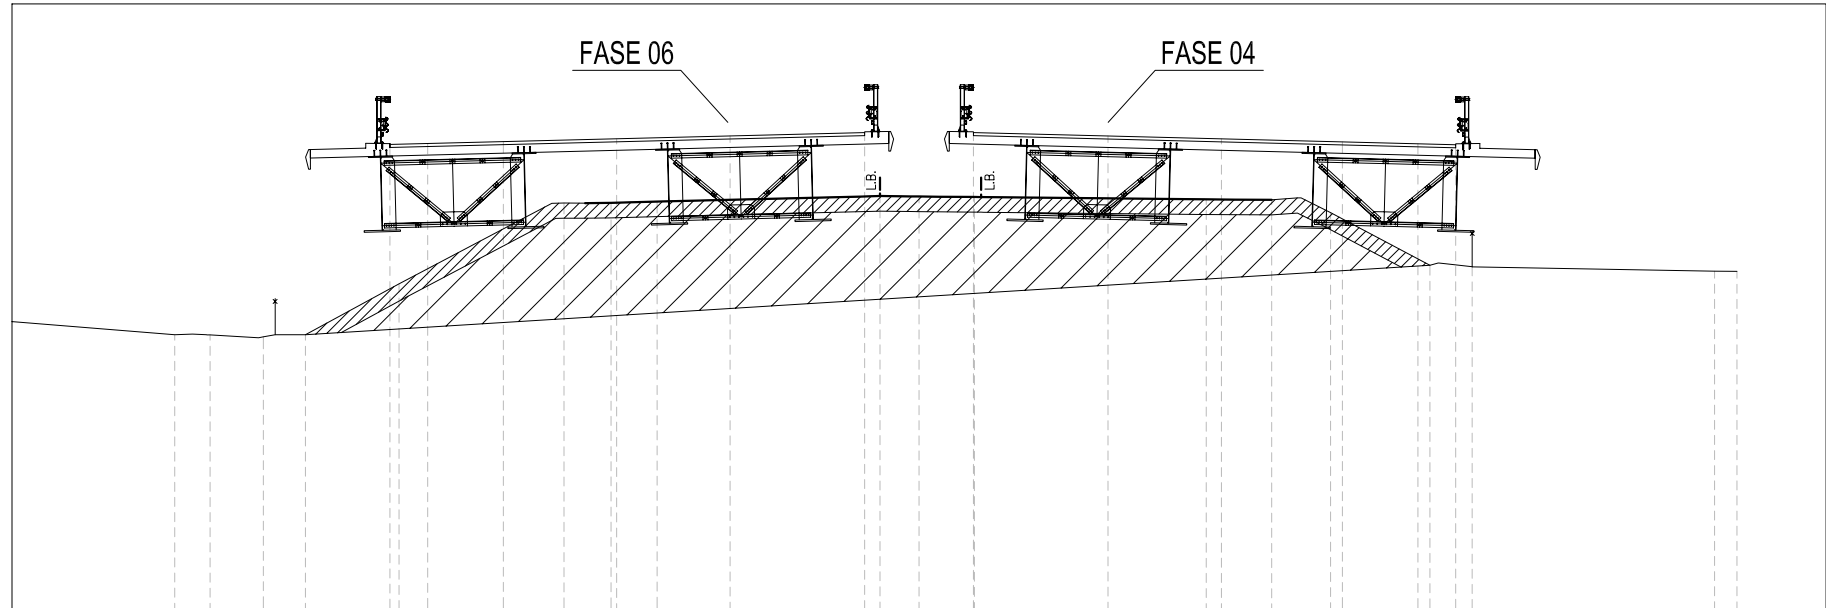

PROGRESSIVE TERRENO	36.00	24.62	24.03	23.45	21.85	21.28	20.30	17.20	11.74	11.04	10.19	8.66	1.93	1.29	0.00	0.66	1.83	9.50	10.47	11.66	12.51	13.61	16.89	17.44	18.29	26.31	27.05
QUOTE TERRENO	229.49	229.06	229.08	229.05	228.96	228.88	229.06	230.74	233.41	233.41	233.42	233.46	233.63	233.65	233.63	233.62	233.61	233.53	233.53	233.52	233.58	233.10	231.36	231.40	231.31	231.16	231.16
DISTANZE PARZIALI TERRENO	5.38	0.59	1.60	0.69	3.10	5.05	0.70	0.86	1.52	6.73	0.64	1.00	0.66	1.16	7.37	0.97	1.20	0.85	0.96	3.28	0.85	8.01	0.74				
PROGRESSIVE PROGETTO								-17.50	-16.25	-13.75	-10.00	-6.25	-2.50	-1.80	0.00	1.80	2.50	6.25	10.00	14.00	16.50	17.75					
QUOTE PROGETTO								235.33	235.38	235.44	235.54	235.63	235.72	235.74	235.74	235.74	235.72	235.63	235.54	235.44	235.37	235.32					
DISTANZE PARZIALI PROGETTO								1.25	2.50	3.75	3.75	3.75	0.70	1.80	1.80	0.70	3.75	3.75	4.00	2.50	1.25						


Asse A5  
 Sez. 13  
 Progr : 36+550.00  
 Scala : 1:250  
 Q.Rif. : 220.00

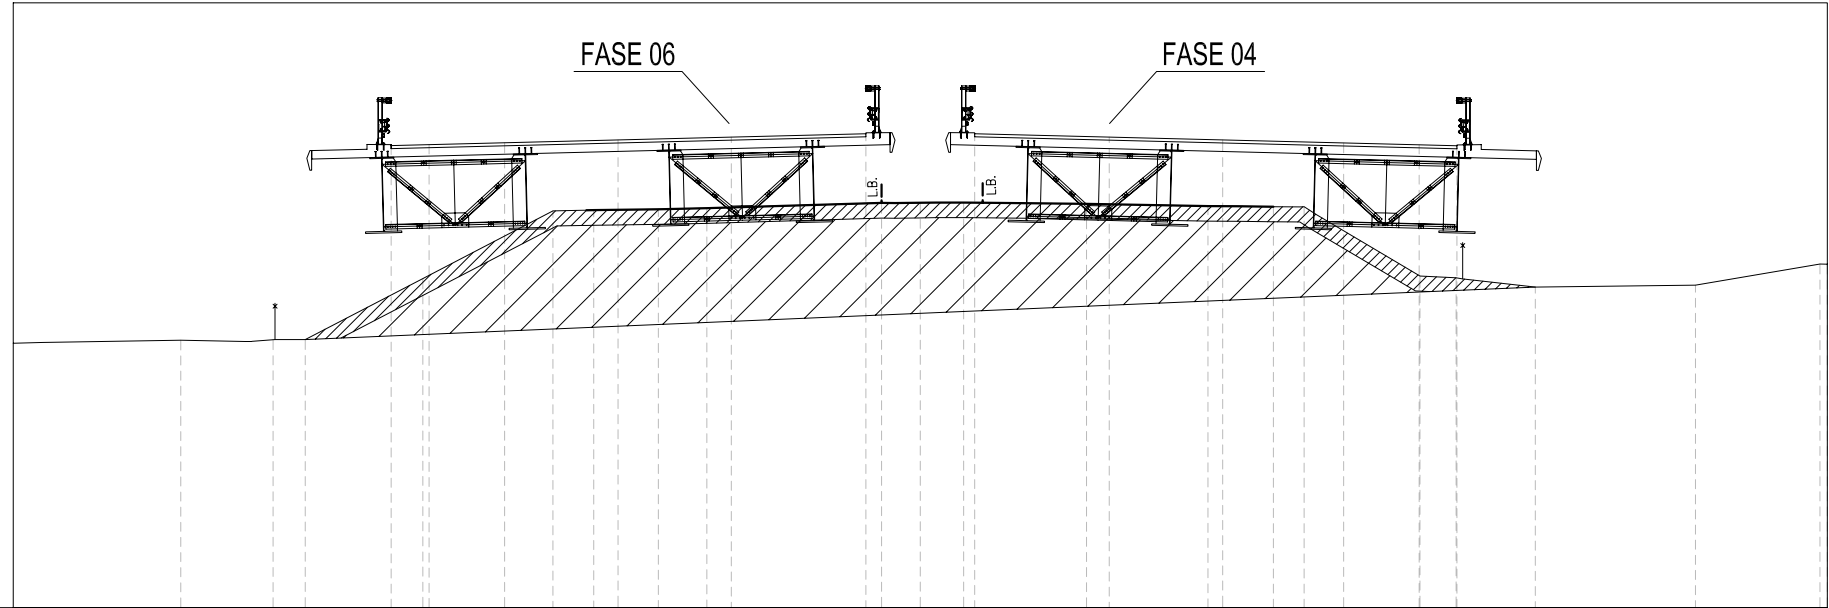

PROGRESSIVE TERRENO	30.00	-29.03	-24.46	-22.11	-21.34	-20.34	-16.46	-12.15	-10.80	-8.66	-7.06	-0.83	5.50	9.51	10.51	11.68	12.57	13.11	16.53	17.72	20.34	25.64	30.66		
QUOTE TERRENO	228.74	228.77	228.84	228.80	228.87	228.87	230.88	233.12	233.14	233.17	233.21	233.38	233.35	233.28	233.27	233.26	233.25	233.25	230.97	230.90	230.60	230.66	231.36		
DISTANZE PARZIALI TERRENO	0.97	4.57	2.13	0.70	0.86	3.89	4.31	0.99	2.14	1.60	5.78	0.83	0.53	0.91	0.63	3.44	4.01	0.99	1.17	0.89	3.42	1.19	2.40	5.30	4.12
PROGRESSIVE PROGETTO							-17.50	-16.25	-13.75	-10.00	-6.25	-2.50	-1.80	0.00	1.80	2.50	6.25	10.00	14.00	16.50	17.75				
QUOTE PROGETTO							235.26	235.31	235.37	235.46	235.56	235.65	235.67	235.67	235.67	235.65	235.56	235.46	235.36	235.30	235.25				
DISTANZE PARZIALI PROGETTO							1.25	2.50	3.75	3.75	3.75	0.70	1.80	1.80	0.70	3.75	3.75	4.00	2.50	1.25					




Asse A5  
 Sez. 14  
 Progr : 36+575.00  
 Scala : 1:250  
 Q.Rif. : 220.00

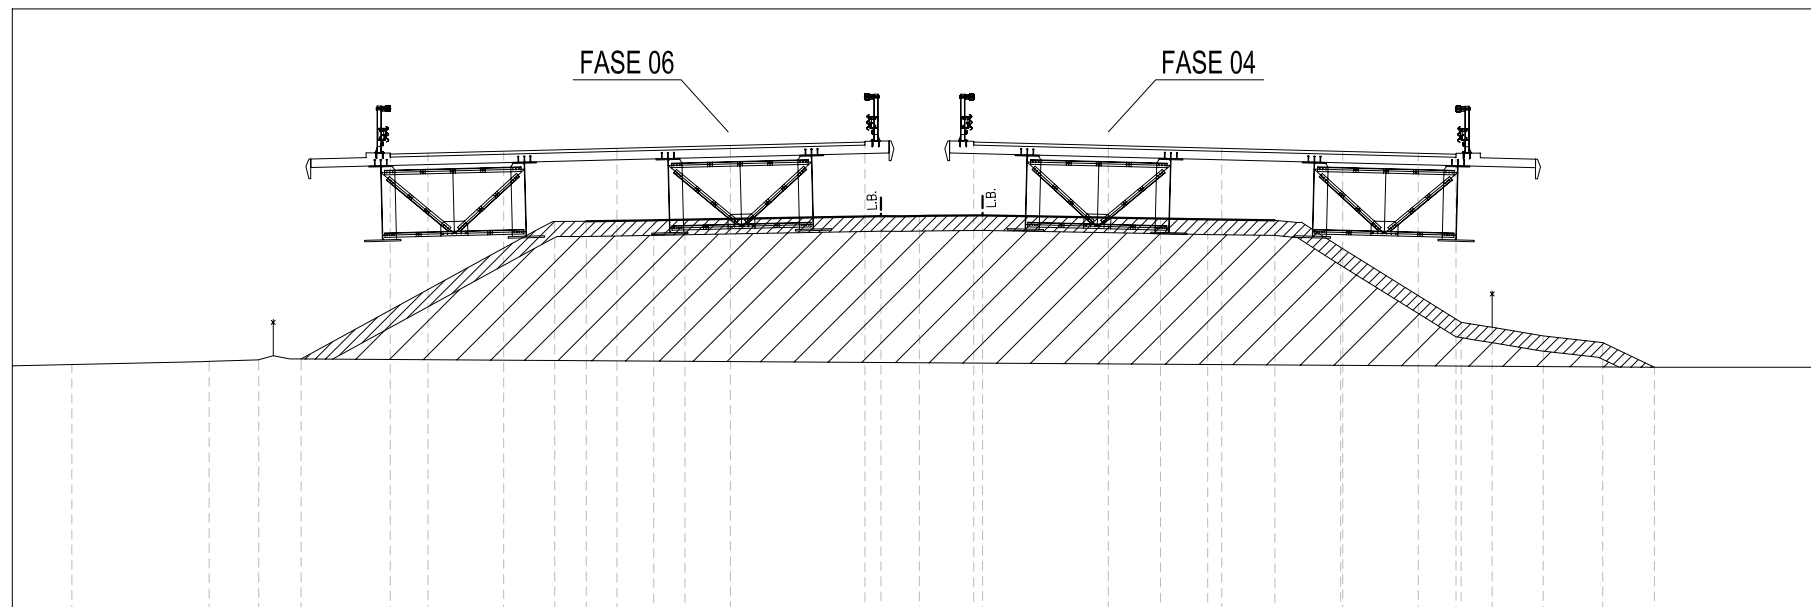


PROGRESSIVE TERRENO	30.00	28.03	23.49	21.90	20.45	12.60	11.02	8.63	7.75	2.09	7.97	9.53	11.76	12.53	13.93	17.92	18.72	20.63	22.60	24.31	36.00				
QUOTE TERRENO	228.20	228.24	228.35	228.40	228.53	232.76	232.98	233.01	233.03	233.15	233.07	233.04	233.01	232.94	232.12	229.64	229.51	229.19	228.97	228.15	228.15				
DISTANZE PARZIALI TERRENO	1.97	4.32	1.59	0.55	7.84	0.49	1.04	2.23	0.88	6.48	0.68	0.59	1.70	5.88	1.56	1.78	0.77	1.28	3.99	0.80	1.69	1.97	1.71	5.69	
PROGRESSIVE PROGETTO						-17.50	-16.25	-13.75	-10.00	-6.25	-2.50	-1.80	0.00	1.80	2.50	6.25	10.00	14.00	16.50	17.75					
QUOTE PROGETTO						235.19	235.24	235.30	235.39	235.49	235.58	235.60	235.60	235.60	235.58	235.49	235.39	235.29	235.23	235.18					
DISTANZE PARZIALI PROGETTO						1.25	2.50	3.75	3.75	3.75	0.70	1.80	1.80	0.70	3.75	3.75	4.00	2.50	1.25						

Asse A5  
 Sez. 15  
 Progr : 36+600.00  
 Scala : 1:250  
 Q.Rif. : 220.00

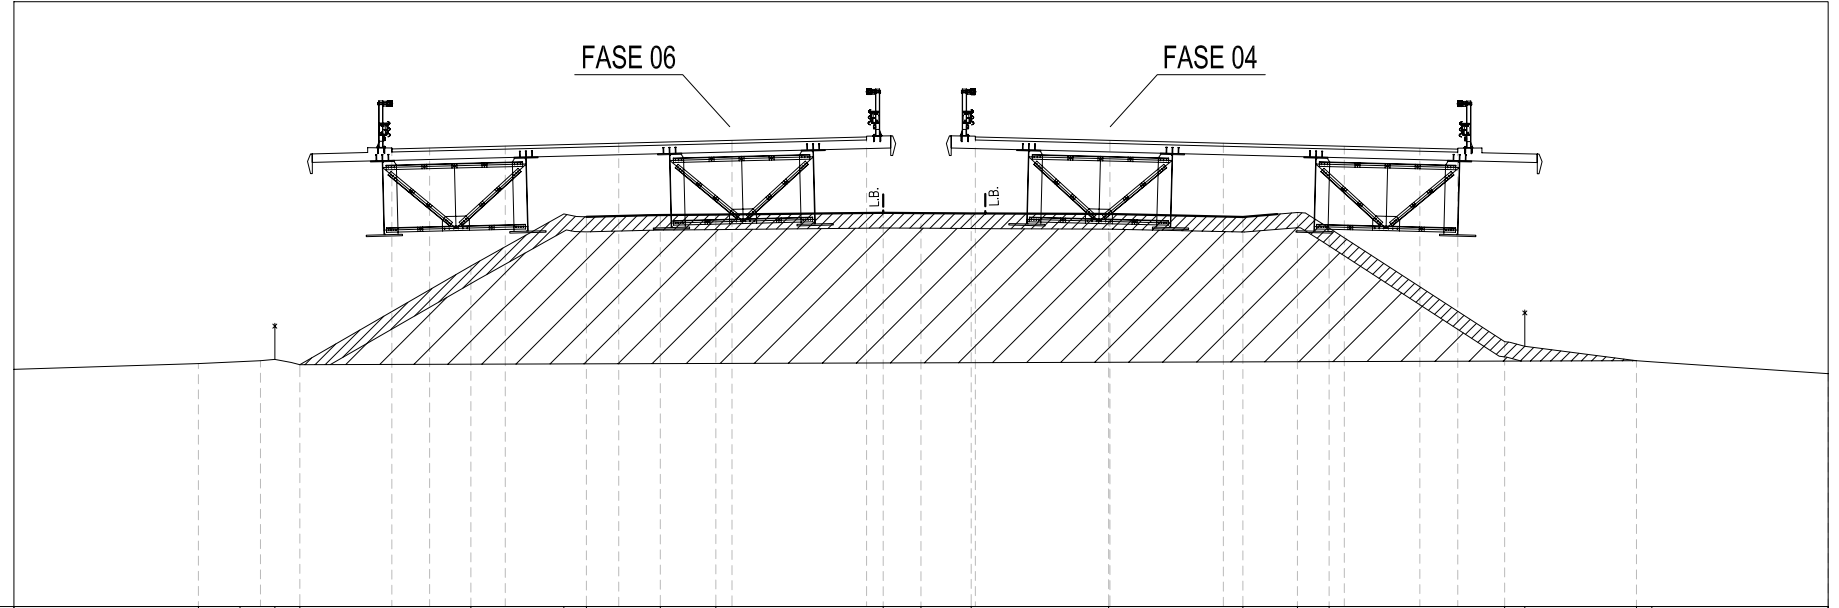


PROGRESSIVE TERRENO	30.00	-23.90	-22.52	-21.37	-20.54	-14.89	-11.81	-11.06	-8.62	-6.79	-1.25	0.00	1.66	6.20	10.65	12.45	13.50	19.30	19.97	24.66	30.00
QUOTE TERRENO	227.84	228.04	228.10	228.17	228.00	231.26	232.98	232.89	232.95	232.96	233.02	233.01	233.00	232.98	232.88	233.03	232.52	228.76	228.61	228.13	227.70
DISTANZE PARZIALI TERRENO	6.10	1.38	0.68	0.54	5.66	3.07	2.09	1.84	5.53	1.25	1.66	4.08	1.81	0.80	5.80	0.49	3.69	0.51	5.83		
PROGRESSIVE PROGETTO		-17.50	-16.25	-13.75	-10.00	-6.25	-2.50	-1.80	0.00	1.80	2.50	6.25	10.00	14.00	16.50	17.75					
QUOTE PROGETTO		235.11	235.16	235.23	235.32	235.41	235.51	235.52	235.52	235.52	235.51	235.41	235.32	235.22	235.16	235.11					
DISTANZE PARZIALI PROGETTO		1.25	2.50	3.75	3.75	3.75	0.70	1.80	1.80	0.70	3.75	3.75	4.00	2.50	1.25						

Asse A5  
 Sez. 16  
 Progr : 36+625.00  
 Scala : 1:250  
 Q.Rif. : 220.00

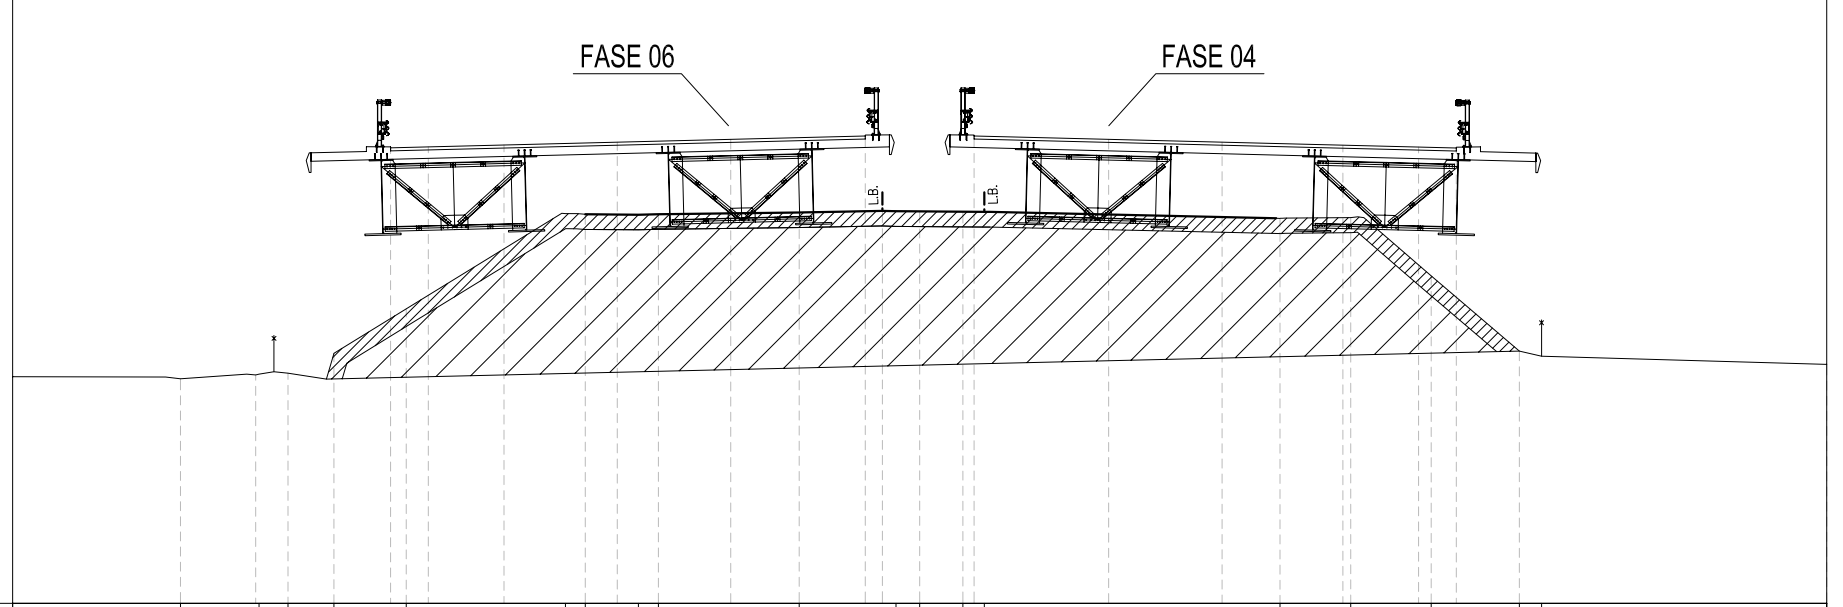


PROGRESSIVE TERRENO	30.00	24.45	21.85	20.89	19.37	16.98	11.72	11.06	9.30	8.64	3.98	0.78	0.00	1.43	2.14	11.92	14.26	16.92	19.83	20.57	30.00
QUOTE TERRENO	227.49	227.42	227.58	227.61	228.27	229.74	232.89	232.86	232.85	232.87	232.92	232.96	232.96	232.95	232.94	232.75	232.75	230.83	228.34	228.17	227.90
DISTANZE PARZIALI TERRENO	5.06	2.19	0.50	1.27	0.23	2.39	5.15	1.76	0.66	4.66	2.75	0.78	1.43	0.71		2.18	2.23	2.92	0.73	9.43	
PROGRESSIVE PROGETTO						17.50	16.25	13.75		10.00	6.25	2.50	1.80	0.00	1.80	2.50	6.25	10.00	14.00	16.50	17.75
QUOTE PROGETTO						235.04	235.09	235.15		235.25	235.34	235.44	235.45	235.45	235.45	235.44	235.34	235.25	235.15	235.09	235.04
DISTANZE PARZIALI PROGETTO						1.25	2.50	3.75		3.75	3.75	0.70	1.80	1.80	0.70	3.75	3.75	4.00	2.50	1.25	

Asse A5  
 Sez. 17  
 Progr : 36+650.00  
 Scala : 1:250  
 Q.Rif. : 220.00

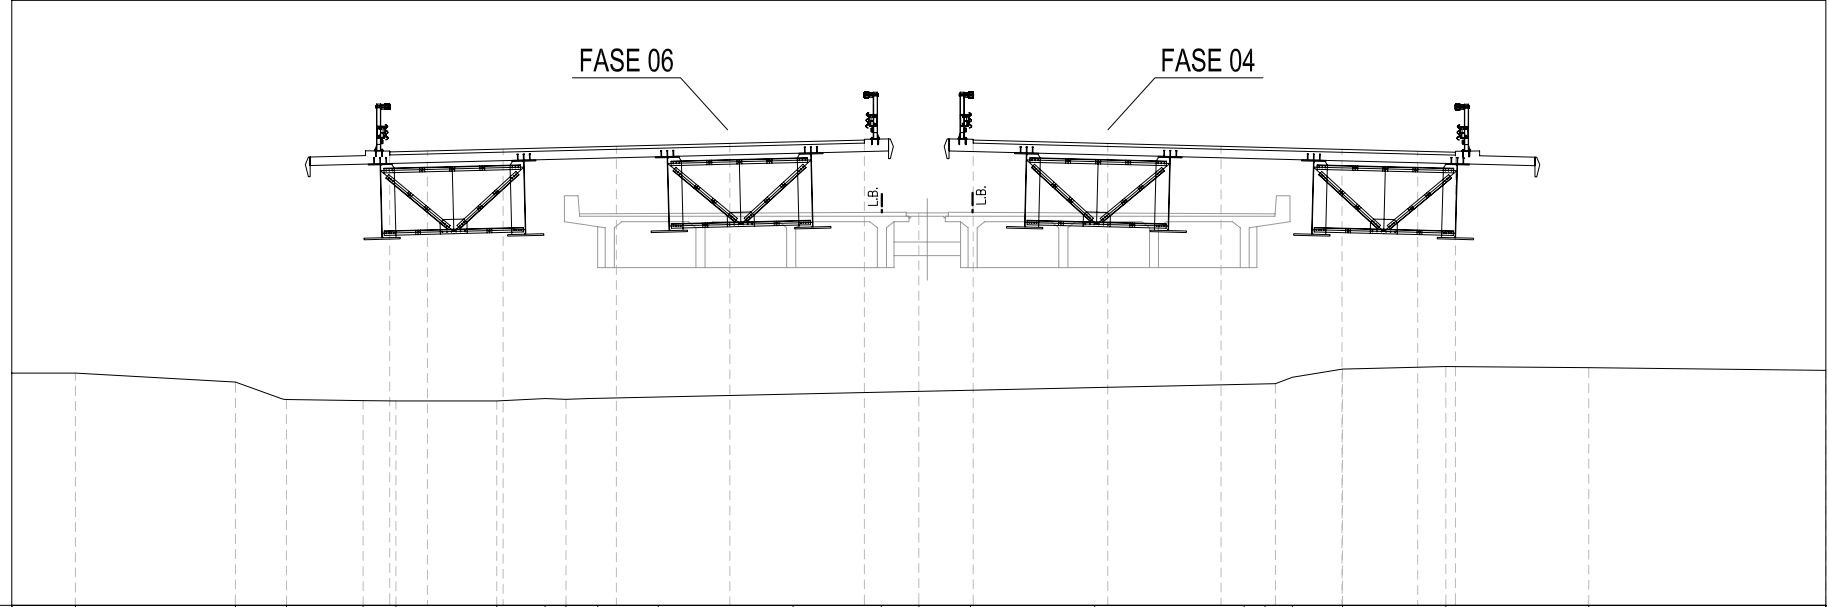


PROGRESSIVE TERRENO	30.00	27.89	22.60	20.91	18.38	17.29	13.96	12.36	11.67	10.62	8.62	4.15	1.24	0.00	1.71	5.82	10.76	11.45	12.36	14.01	17.43	22.16	30.00	
QUOTE TERRENO	227.68	227.67	227.38	226.80	226.76	226.76	226.76	226.84	226.81	227.59	232.88	232.95	233.01	232.97	232.92	232.92	232.81	228.34	227.54	227.81	227.89	227.86	227.76	
DISTANZE PARZIALI TERRENO	2.11	5.29	1.52	2.54	1.08	3.34	1.60	0.69	0.72	0.33	2.01	4.46	2.92	1.24	1.71	3.66	0.69	0.95	0.56	1.66	3.42	4.73	7.84	
PROGRESSIVE PROGETTO					-17.50	-16.25	-13.75			-10.00		-6.25	-2.50	-1.80	0.00	1.80	2.50			14.00	16.50	17.75		
QUOTE PROGETTO					234.97	235.02	235.08			235.18		235.27	235.36	235.38	235.38	235.38	235.36	235.27	235.18	235.08	235.01	234.96		
DISTANZE PARZIALI PROGETTO					1.25	2.50			3.75		3.75		3.75	0.70	1.80	1.80	0.70	3.75		3.75	4.00	2.50	1.25	

Asse A5  
 Sez. 18  
 Progr : 36+675.00  
 Scala : 1:250  
 Q.Rif. : 220.00

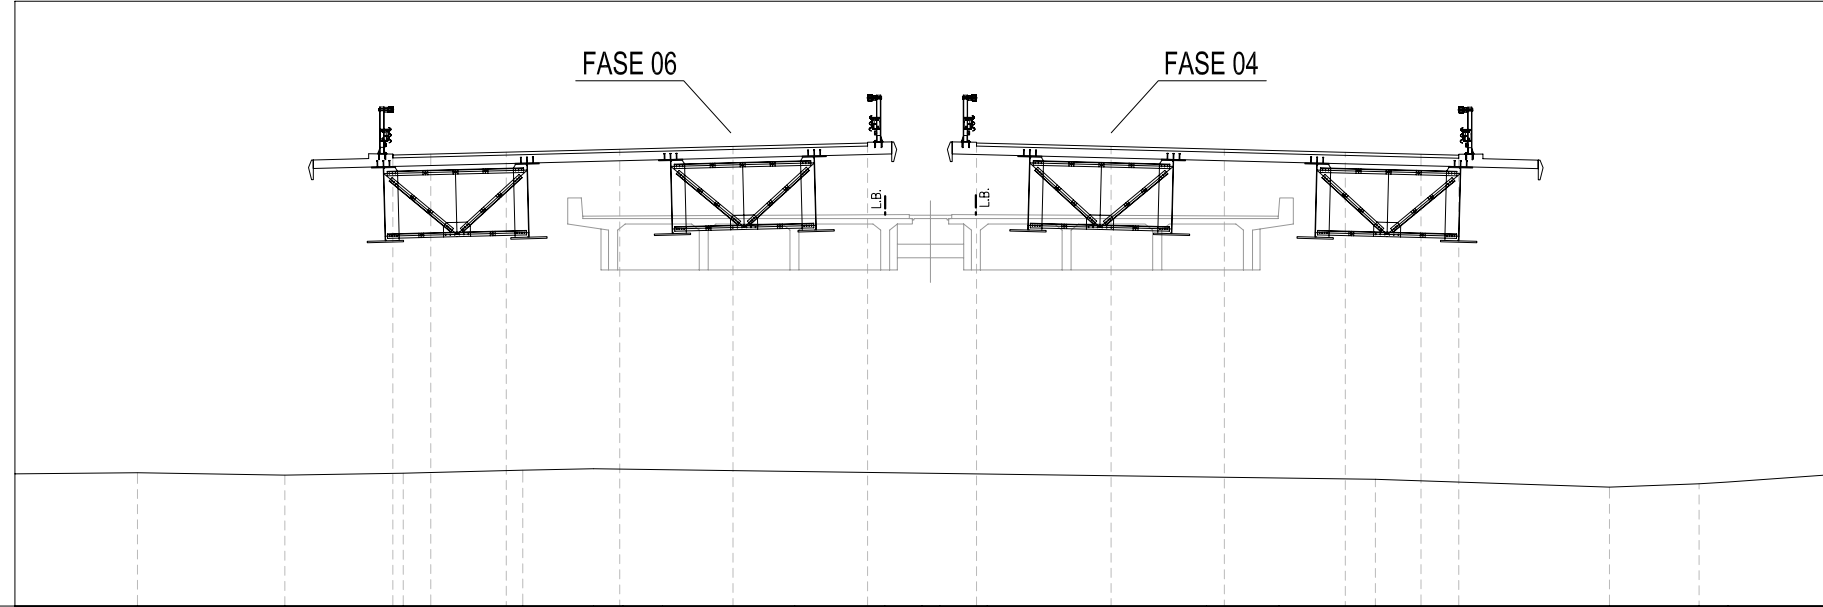


PROGRESSIVE TERRENO	30.00	25.95	21.07	17.16	13.21	10.87	9.89	8.58	4.21	1.23	0.00	0.59	2.15	9.40	11.81	14.99	22.73	25.70	26.66	30.00	
QUOTE TERRENO	224.37	224.41	224.33	224.39	224.49	224.54	228.03	232.91	232.97	233.00	232.97	232.95	232.90	232.90	232.68	224.19	223.93	224.05	224.10	224.34	
DISTANZE PARZIALI TERRENO	4.05	4.87	3.91	3.95	2.34	0.98	1.31	4.38	2.97	1.23	0.39	1.56	7.25	2.11	3.04	7.74	2.96	0.51	3.34		
PROGRESSIVE PROGETTO				-17.50	-16.25	-13.75	-10.00	-6.25	-2.50	-1.80	0.00	1.80	2.50	6.25	10.00	14.00	16.50	17.75			
QUOTE PROGETTO				234.90	234.95	235.01	235.10	235.20	235.29	235.31	235.31	235.31	235.29	235.20	235.10	235.00	234.94	234.89			
DISTANZE PARZIALI PROGETTO				1.25	2.50	3.75	3.75	3.75	0.70	1.80	1.80	0.70	3.75	3.75	4.00	2.50	1.25				

Asse A5  
 Sez. 19  
 Progr : 36+700.00  
 Scala : 1:250  
 Q.Rif. : 220.00

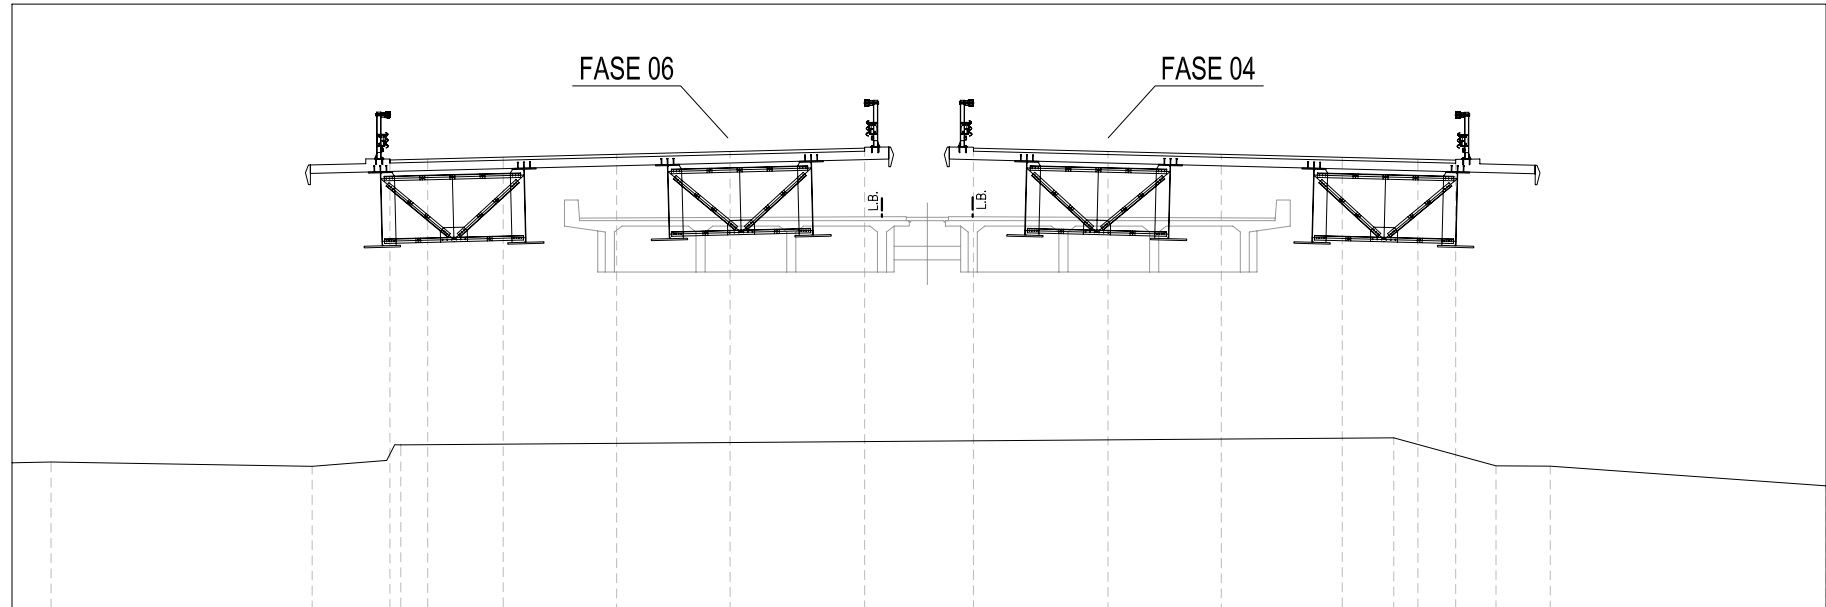


PROGRESSIVE TERRENO	30.00	-28.71	-20.07	-17.14	-9.16	-4.66	-1.22	0.00	2.17	7.56	9.62	11.84	15.70	19.09	20.88	30.00
QUOTE TERRENO	224.63	224.86	224.71	225.43	231.58	232.93	232.97	232.94	232.89	232.91	232.91	232.88	225.65	224.73	224.72	224.07
DISTANZE PARZIALI TERRENO	1.29	8.64	2.47	0.26	0.58	3.92	3.44	0.81	2.17	5.39	2.07	0.71	3.62	3.38	1.79	9.12
PROGRESSIVE PROGETTO				-17.50	-16.25	-13.75	-10.00	-6.25	-2.50	0.00	1.80	6.25	10.00	14.00	16.50	17.75
QUOTE PROGETTO				234.82	234.87	234.94	235.03	235.12	235.22	235.24	235.24	235.12	235.03	234.93	234.87	234.82
DISTANZE PARZIALI PROGETTO				1.25	2.50	3.75	3.75	3.75	0.70	1.80	1.80	3.75	3.75	4.00	2.50	1.25

Asse A5  
 Sez. 20  
 Progr : 36+725.00  
 Scala : 1:250  
 Q.Rif. : 220.00

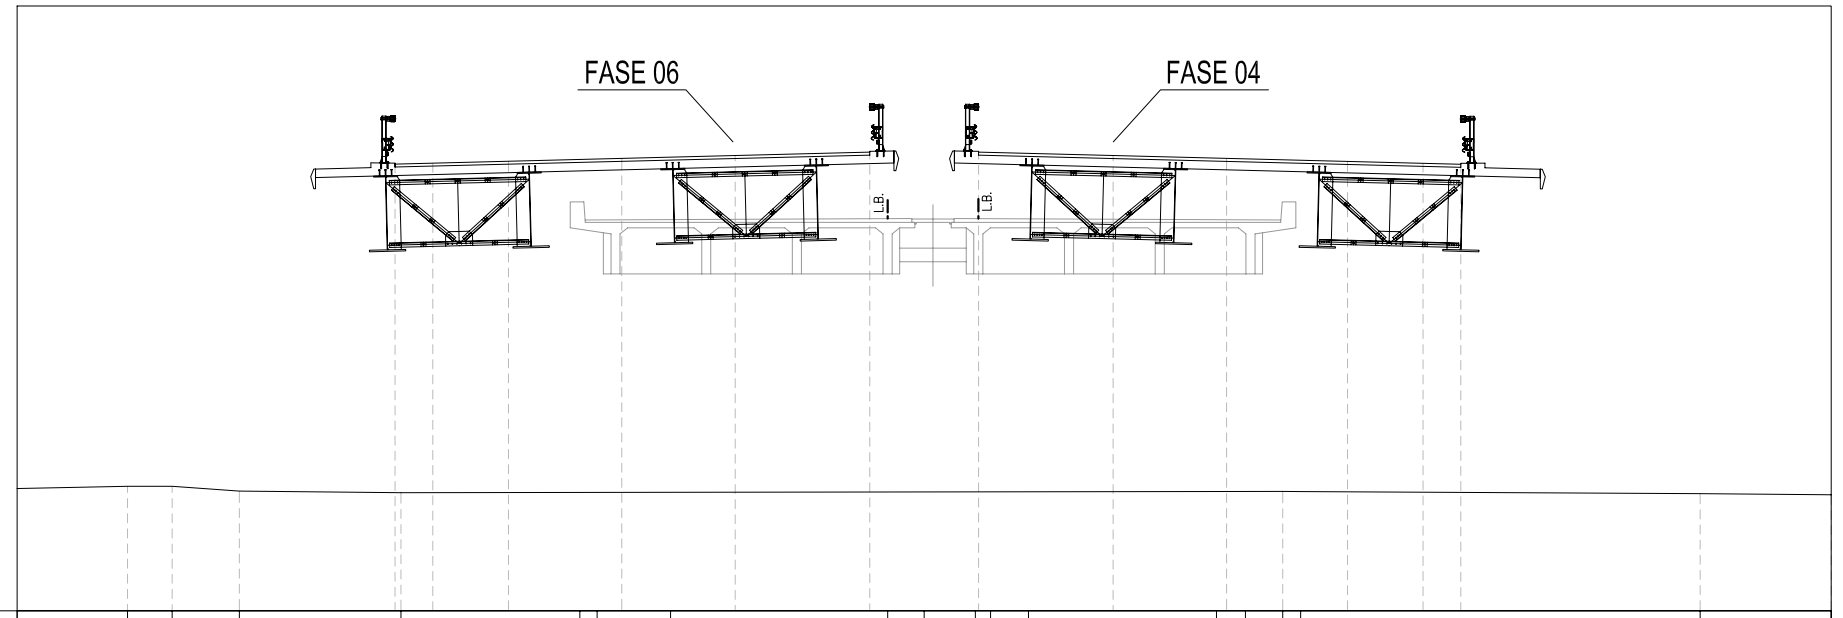

PROGRESSIVE TERRENO	36.00	-26.35	-24.87	-22.65	-17.31	-11.39	-10.82	-8.39	-1.21	0.00	1.68	2.28	3.45	9.67	10.62	11.86	12.45	25.66	30.00
QUOTE TERRENO	224.04	224.12	224.11	223.96	223.91	230.63	231.58	232.91	232.98	232.95	232.90	232.88	232.89	232.91	229.03	223.95	223.94	223.87	223.84
DISTANZE PARZIALI TERRENO	3.65	1.48	2.22	5.34	5.91	0.58	2.00	0.06	7.18	1.21	1.69	0.50	1.25	6.22	0.96	1.23	0.59	13.22	4.34
PROGRESSIVE PROGETTO					-17.50	-16.25	-13.75	-10.00	-6.25	-2.50	-1.80	0.00	1.80	2.50	6.25	10.00	14.00	16.50	17.75
QUOTE PROGETTO					234.75	234.80	234.87	234.96	235.05	235.15	235.16	235.16	235.16	235.15	235.05	234.96	234.86	234.80	234.75
DISTANZE PARZIALI PROGETTO					1.25	2.50	3.75	3.75	3.75	0.70	1.80	1.80	0.70	3.75	3.75	4.00	2.50	1.25	

Asse A5  
 Sez. 21  
 Progr : 36+750.00  
 Scala : 1:250  
 Q.Rif. : 220.00

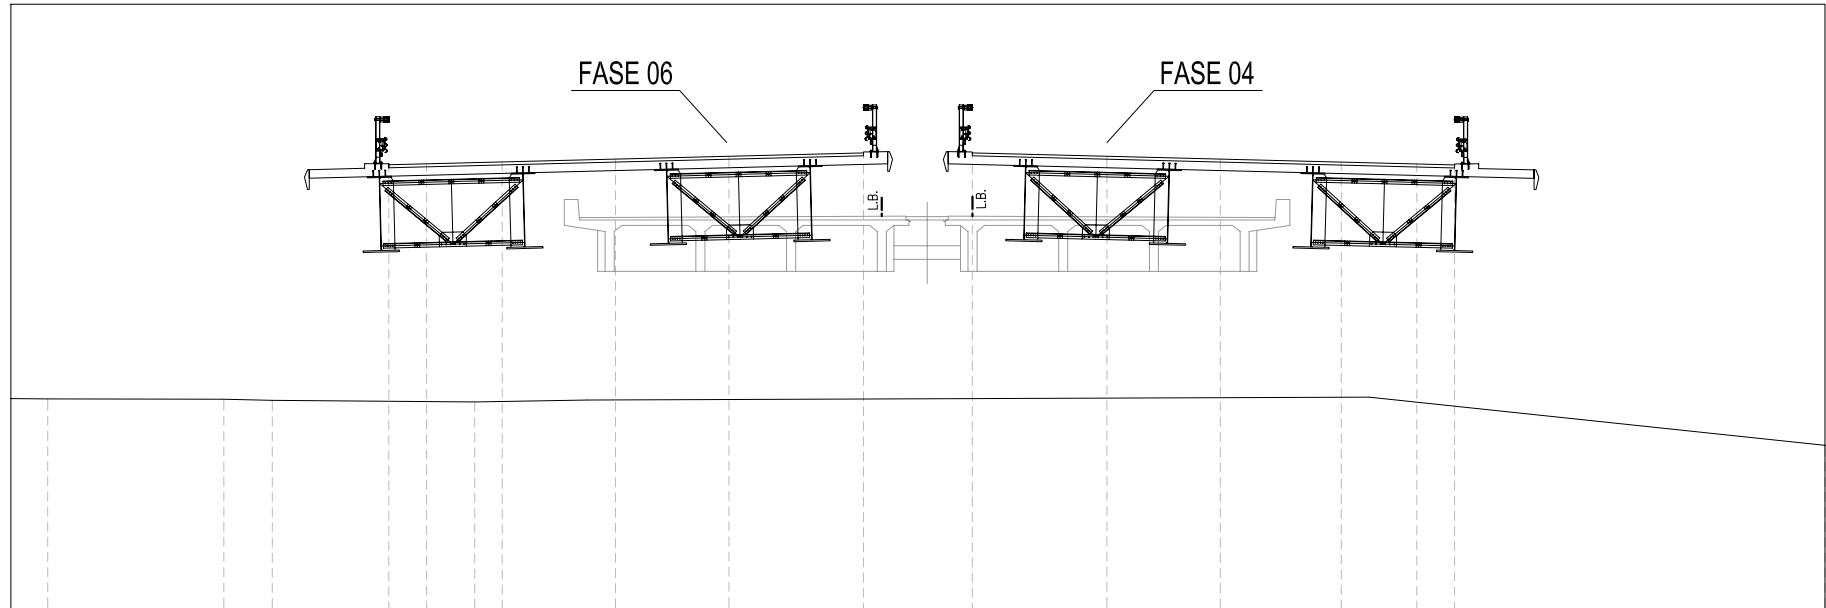


PROGRESSIVE TERRENO	30.00	28.78	22.95	21.36	14.66	10.93	9.28	8.57	4.06	0.86	2.18	5.07	9.69	10.50	11.88	14.26	14.92	30.00	
QUOTE TERRENO	226.96	226.95	226.94	226.90	226.85	227.98	231.02	232.92	232.96	232.99	232.97	232.92	232.92	232.91	230.57	230.59	230.70	227.01	225.41
DISTANZE PARZIALI TERRENO	1.22	5.83	1.60	6.69	3.72	0.01	1.28	0.70	4.51	2.87	0.86	1.83	2.89	4.61	0.82	1.37	2.06	0.66	15.08
PROGRESSIVE PROGETTO				-17.50	-16.25	-13.75	-10.00	-6.25	-2.50	-1.80	0.00	1.80	2.50	6.25	10.00	14.00	16.50	17.75	
QUOTE PROGETTO				234.67	234.72	234.79	234.88	234.97	235.07	235.09	235.09	235.09	235.07	234.97	234.88	234.78	234.72	234.67	
DISTANZE PARZIALI PROGETTO				1.25	2.50	3.75	3.75	3.75	0.70	1.80	1.80	0.70	3.75	3.75	4.00	2.50	1.25		






Asse A5  
 Sez. 23  
 Progr : 36+800.00  
 Scala : 1:250  
 Q.Rif. : 220.00

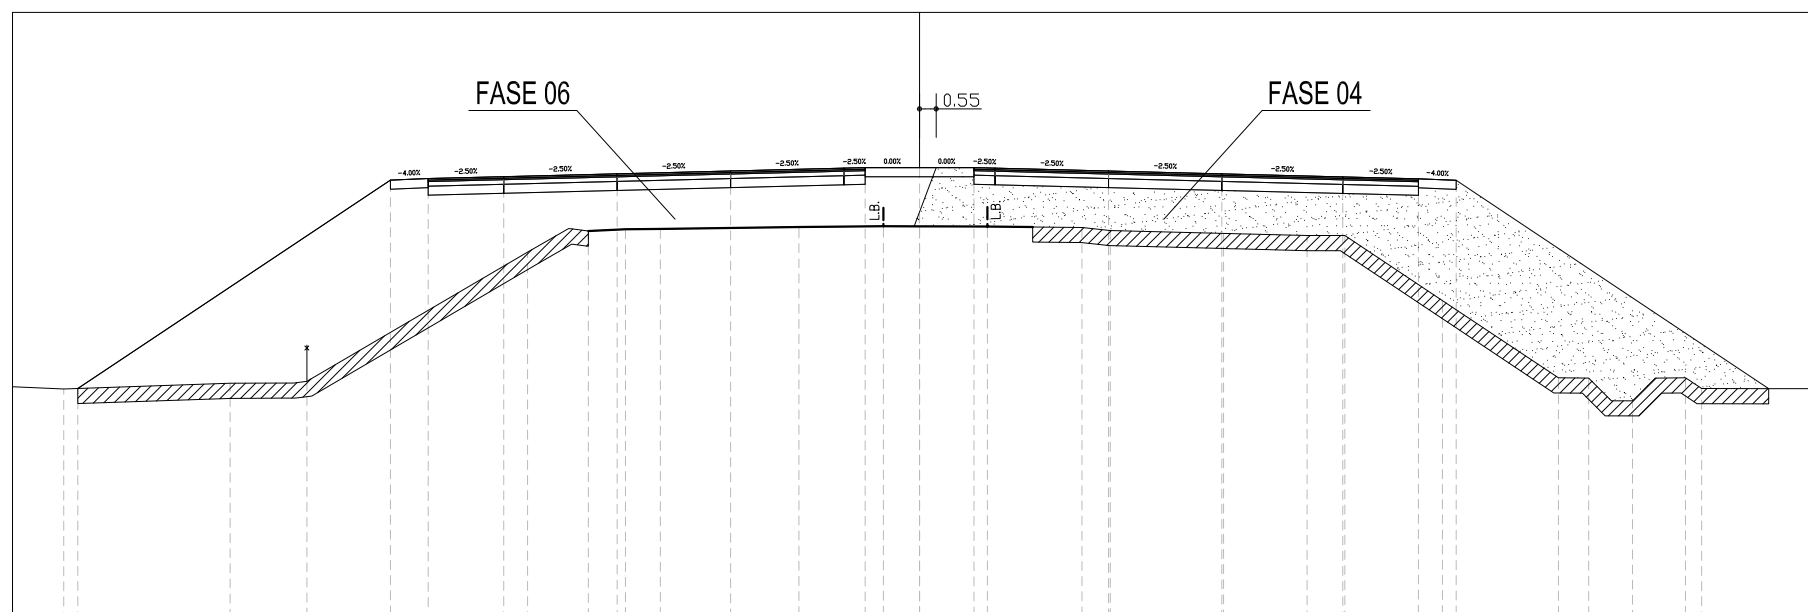


PROGRESSIVE TERRENO	30.00	28.31	22.80	21.12	20.26	12.97	11.51	10.95	9.72	8.57	3.99	1.19	0.00	2.25	5.37				
QUOTE TERRENO	227.62	227.55	227.74	227.74	227.80	232.07	232.84	232.77	232.83	232.84	232.90	232.93	232.92	232.92	232.89				
DISTANZE PARZIALI TERRENO	1.69	5.51	1.68		7.30	1.36	0.56	1.23	1.16	4.58	2.80	1.19	1.81	3.13					
PROGRESSIVE PROGETTO		27.84			17.50	16.25	13.75		10.00	6.25	2.50	1.80	2.50	6.25	10.00	14.00	16.50	17.75	
QUOTE PROGETTO		227.56			234.45	234.50	234.57		234.66	234.75	234.85	234.87	234.87	234.85	234.75	234.66	234.56	234.50	234.45
DISTANZE PARZIALI PROGETTO			10.34		1.25	2.50	3.75		3.75	3.75	0.70	1.80	1.80	0.70	3.75	3.75	4.00	2.50	1.25

Asse A5  
 Sez. 24  
 Progr : 36+825.00  
 Scala : 1:250  
 Q.Rif. : 220.00

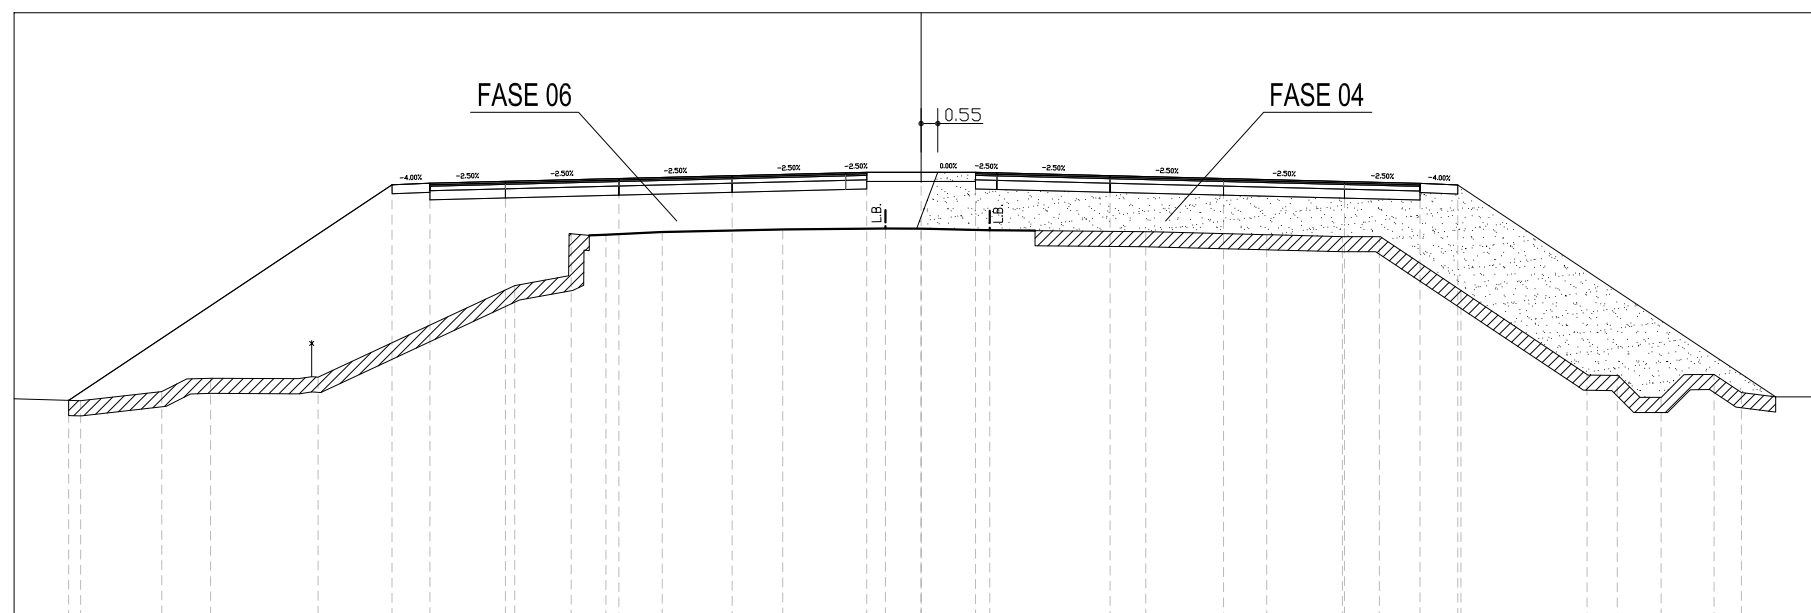


PROGRESSIVE TERRENO	-36.00	-27.80	-25.12	-24.29	-23.50	-20.60	-19.95	-13.44	-11.57	-10.98	-10.43	-8.56	-4.58	-1.18	0.00	2.27
QUOTE TERRENO	227.23	227.17	227.48	227.89	227.91	227.90	227.95	230.98	232.69	232.84	232.66	232.75	232.83	232.86	232.86	232.81
DISTANZE PARZIALI TERRENO	2.20	2.69	0.82	0.79	2.75			6.51	1.77	0.69	0.55	1.85	3.98	3.40	1.17	2.27
PROGRESSIVE PROGETTO	-28.20	-17.50	-16.25	-13.75	-10.00	-6.25	-2.50	-1.80	0.00	1.80	2.50	6.25	10.00	14.00	16.50	17.75
QUOTE PROGETTO	227.18	234.31	234.36	234.43	234.52	234.61	234.71	234.72	234.72	234.72	234.71	234.61	234.52	234.42	234.36	234.31
DISTANZE PARZIALI PROGETTO	10.70	1.25	2.50	3.75	3.75	3.75	0.70	1.80	1.80	0.70	3.75	3.75	4.00	2.50	1.25	

Asse A5  
 Sez. 25  
 Progr : 36+850.00  
 Scala : 1:250  
 Q.Rif. : 220.00

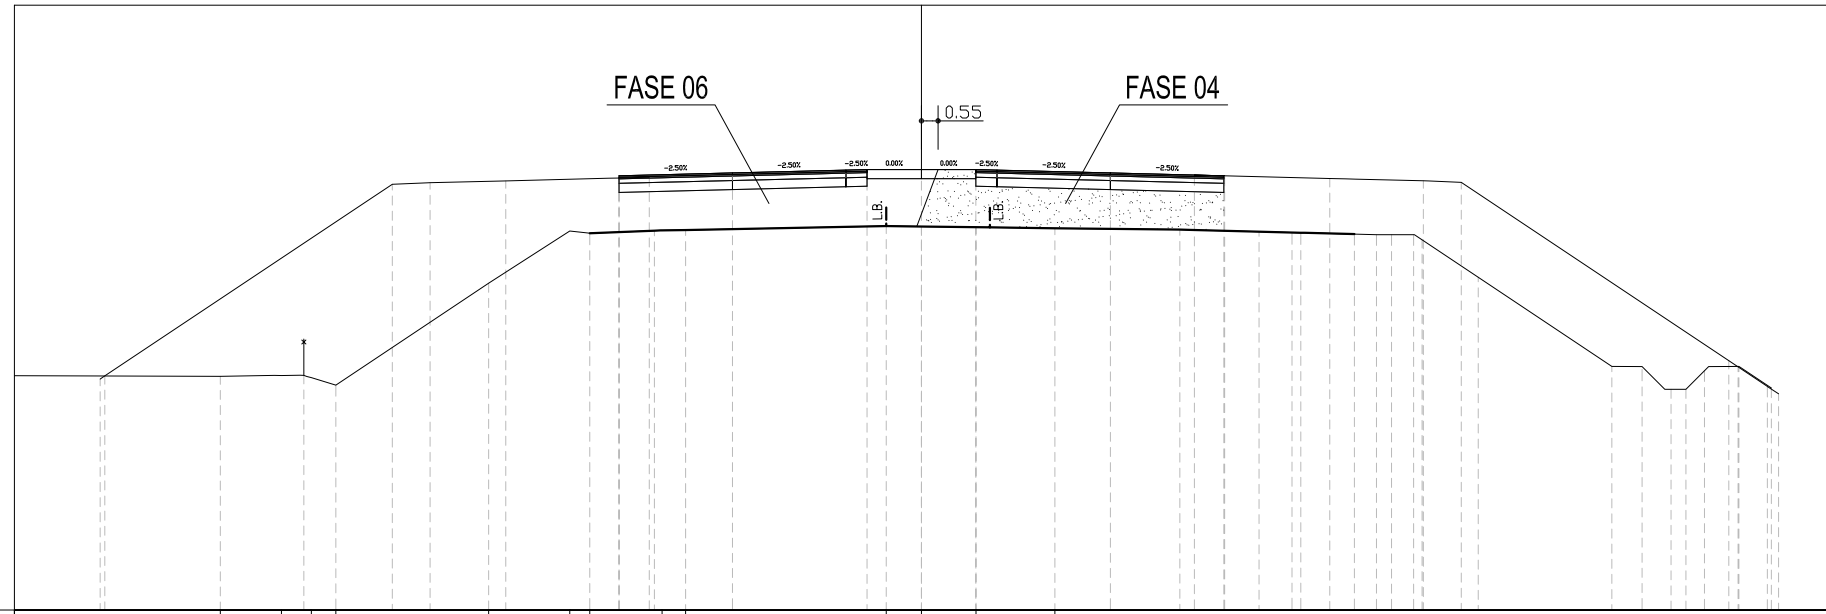

PROGRESSIVE TERRENO	36+00		-23.19	-21.17	-20.18	-19.37		-14.32	-11.63	-10.97	-8.58	-7.80		-1.16	0.00	1.81	4.41
QUOTE TERRENO	227.75	227.75	227.75	227.69	227.44		230.81	232.53	232.46	232.55	232.56		232.70	232.68	232.66	232.62	
DISTANZE PARZIALI TERRENO	6.81	1.79	0.62	0.81	5.05		2.68	0.64	2.14	0.78		6.64	1.16	1.81	2.15		
PROGRESSIVE PROGETTO								-10.00	-6.25	-2.50	-1.80	0.00	1.80	2.50	6.25	10.00	
QUOTE PROGETTO							234.36	234.45	234.55	234.56	234.56	234.56	234.56	234.55	234.45	234.36	
DISTANZE PARZIALI PROGETTO							3.75	3.75	0.70	1.80	1.80	0.70	3.75	3.75			


Asse A5  
 Sez. 26  
 Progr : 36+875.00  
 Scala : 1:250  
 Q.Rif. : 220.00

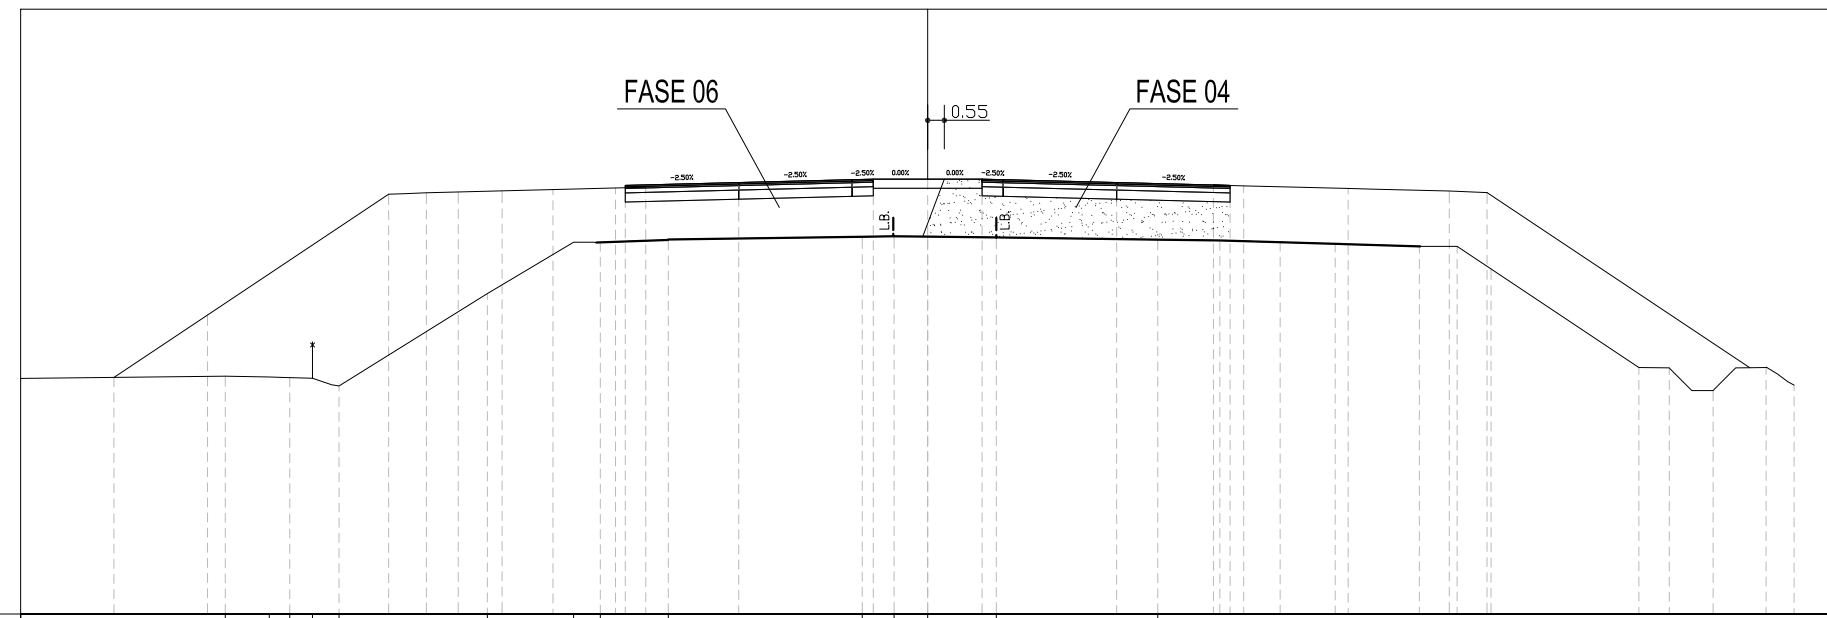

PROGRESSIVE TERRENO	36.00	23.23	21.78	21.10	20.35	19.47	14.56	11.71	10.83	8.58	2.16	1.11	0.00	2.27	7.61	
QUOTE TERRENO	227.79	227.86	227.84	227.82	227.80	227.54	230.60	232.29	232.29	232.39	232.48	232.49	232.48	232.45	232.38	
DISTANZE PARZIALI TERRENO	6.77	1.46	0.75	0.64	4.90	2.86	0.61	2.23	6.41	0.97	1.11	2.27	5.34			
PROGRESSIVE PROGETTO								-10.00	-6.25	-2.50	-1.80	0.00	1.80	2.50	6.25	10.00
QUOTE PROGETTO								234.18	234.27	234.36	234.38	234.38	234.38	234.36	234.27	234.18
DISTANZE PARZIALI PROGETTO								3.75	3.75	0.70	1.80	1.80	0.70	3.75	3.75	




Asse A5  
 Sez. 28  
 Progr : 36+925.00  
 Scala : 1:250  
 Q.Rif. : 220.00

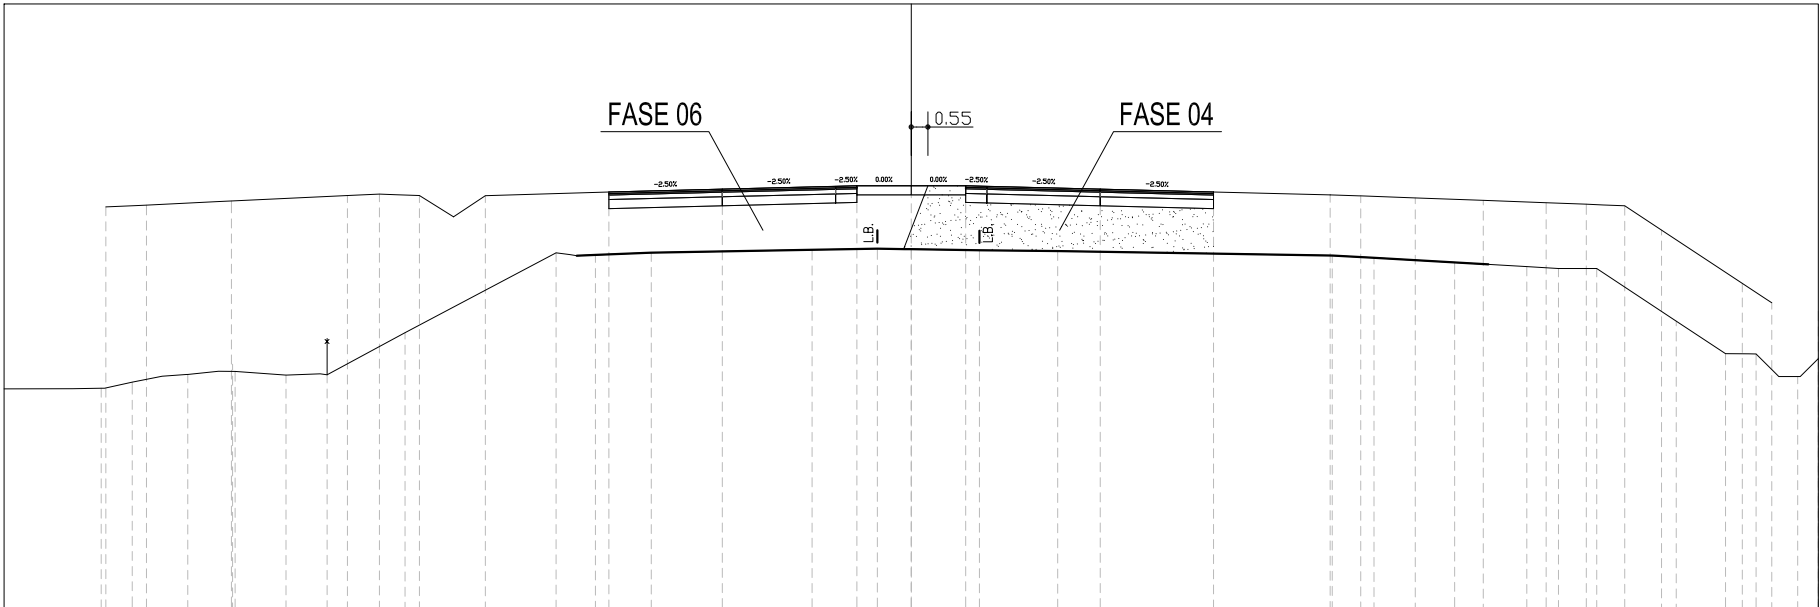

PROGRESSIVE TERRENO	30+00	-27.74	-26.68	-25.76	-24.77	-23.93	-22.91	-22.36	-20.68	-19.32	-16.74	-11.75	-11.06	-10.45	-8.60	-3.28	-1.12	0.00	2.26	4.84
QUOTE TERRENO	227.27	227.28	227.29	227.49	227.69	227.75	227.85	227.85	227.73	227.74	229.13	231.77	231.68	231.70	231.77	231.87	231.91	231.89	231.86	231.83
DISTANZE PARZIALI TERRENO	2.26	0.95	0.92	0.99	0.81	1.01	0.55	1.68	1.14	2.58	4.99	0.62	1.85	5.32	2.16	0.89	2.26	2.59		
PROGRESSIVE PROGETTO												-10.00	-6.25	-2.50	-1.80	0.00	1.80	2.50	6.25	10.00
QUOTE PROGETTO												233.78	233.87	233.97	233.99	233.99	233.99	233.97	233.87	233.78
DISTANZE PARZIALI PROGETTO												3.75	3.75	0.70	1.80	1.80	0.70	3.75	3.75	


Asse A5  
 Sez. 29  
 Progr : 36+950.00  
 Scala : 1:250  
 Q.Rif. : 220.00

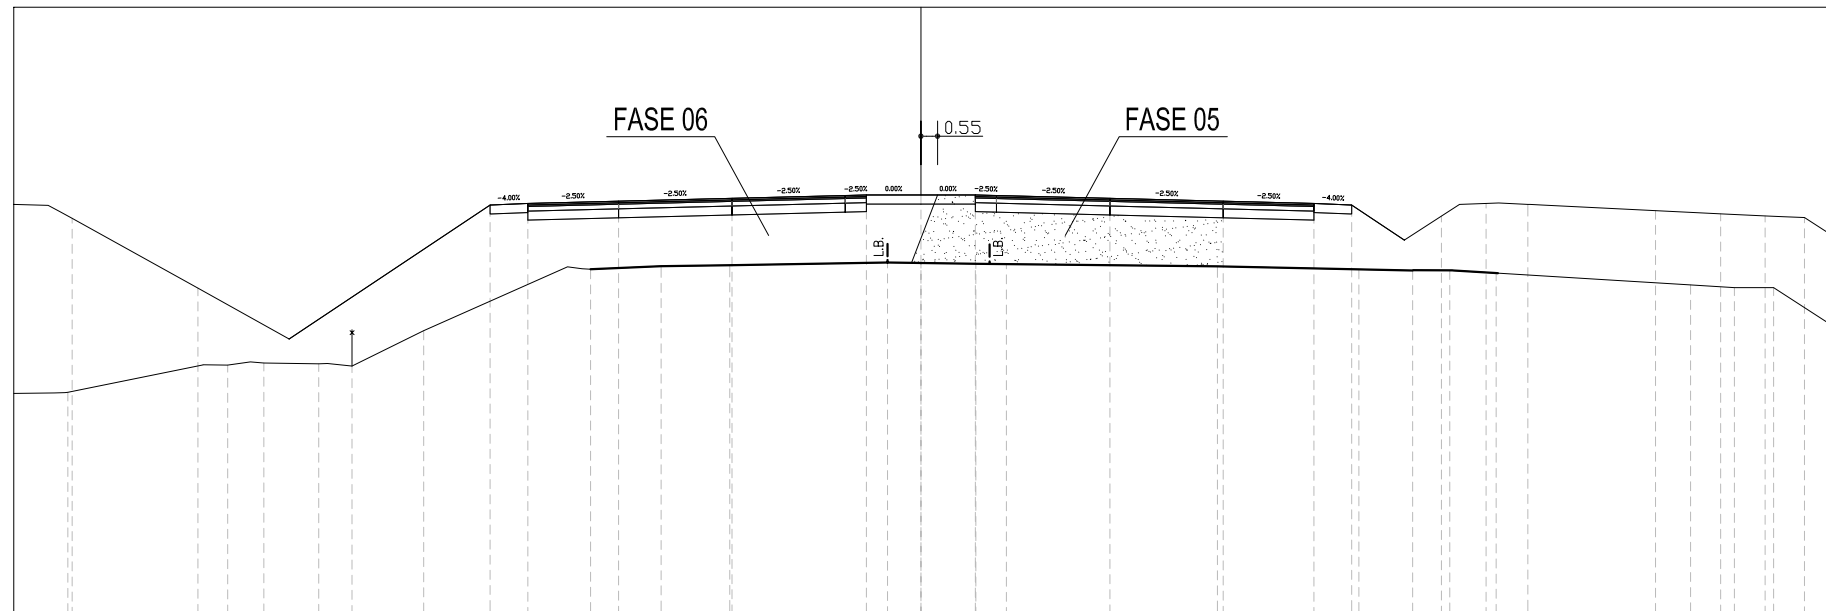

PROGRESSIVE TERRENO	30.00	-28.21	-23.74	-22.93	-21.73	-19.63	-18.81	-16.44	-11.69	-10.92	-8.59	-6.32	-1.10	0.00	1.82	2.83	9.81				
QUOTE TERRENO	227.23	227.26	228.17	228.17	228.23	228.22	228.13	229.30	231.41	231.33	231.43	231.47	231.56	231.54	231.52	231.50	231.43				
DISTANZE PARZIALI TERRENO	1.33	4.47	0.79	0.75	1.82	0.81	2.37	4.76	1.33	1.96	2.27	5.22	1.10	1.82	0.56	6.98					
PROGRESSIVE PROGETTO			-22.05					-14.25	-13.00	-10.00	-6.25	-2.50	-1.80	0.00	1.80	2.50	6.25	10.00	13.00	14.25	17.54
QUOTE PROGETTO			228.26					233.46	233.51	233.58	233.68	233.77	233.79	233.79	233.79	233.77	233.68	233.58	233.51	233.46	231.26
DISTANZE PARZIALI PROGETTO			7.80				1.25	3.00	3.75	3.75	0.70	1.80	1.80	0.70	3.75	3.75	3.00	1.25	3.29		



Asse A5  
 Sez. 30  
 Progr : 36+975.00  
 Scala : 1:250  
 Q.Rif. : 220.00

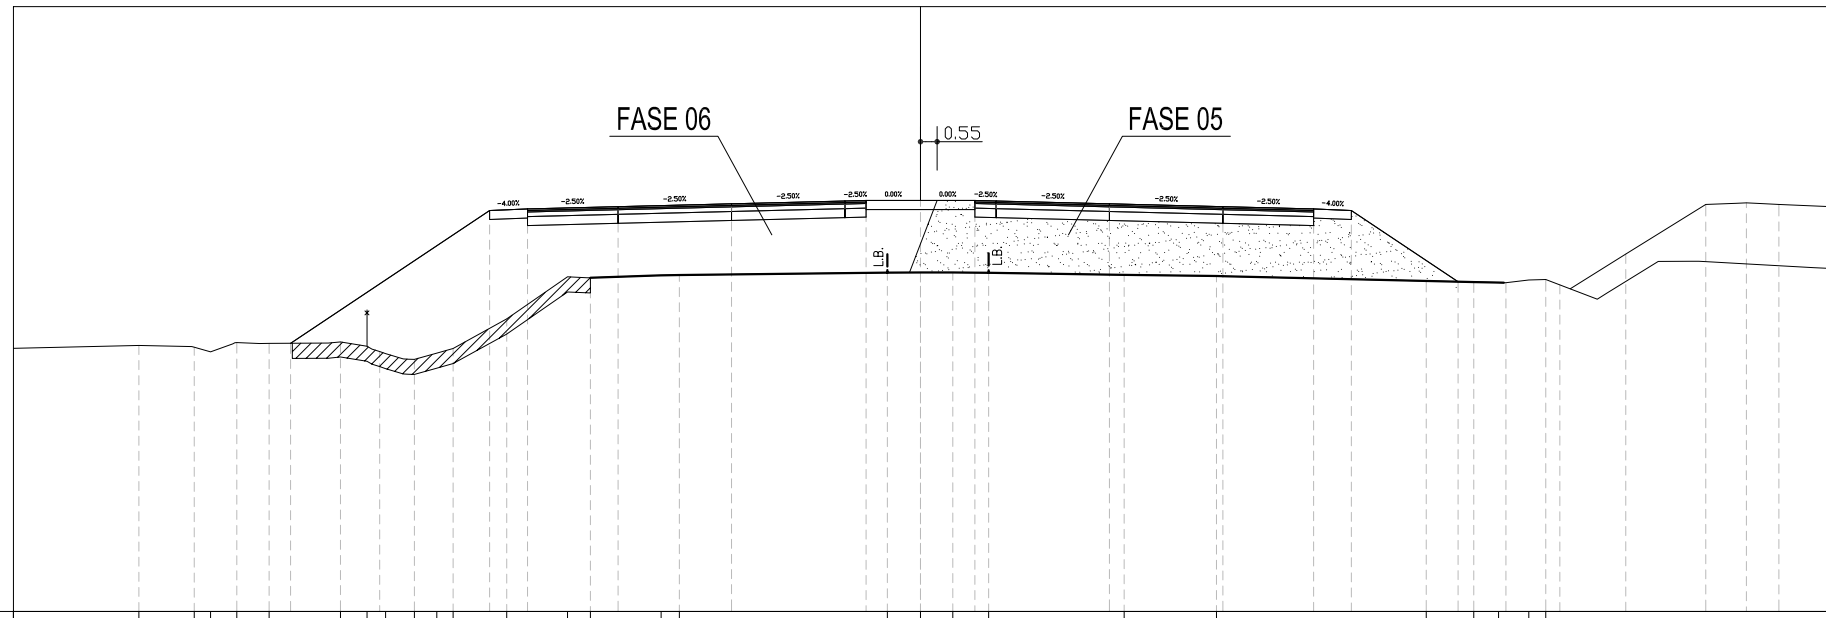


PROGRESSIVE TERRENO	36.00	25.85	24.02	23.46	22.61	21.54	19.18	18.31	17.69	16.74	15.46	13.69	11.67	10.92	8.58	7.98	1.09	0.00	1.07	2.26	6.74	9.79	16.73	18.30	19.12	20.12	20.68
QUOTE TERRENO	228.70	228.80	228.74	228.59	228.89	228.87	228.91	228.77	228.53	228.34	228.58	229.67	231.07	231.04	231.12	231.13	231.20	231.21	231.21	231.20	231.13	231.09	230.93	230.89	230.88	230.96	230.98
DISTANZE PARZIALI TERRENO	4.15	1.75	0.54	0.73	0.76	1.96	0.88	0.58	0.74	0.54	1.77	2.01	0.64	2.16	0.60	6.88	1.09	1.07	1.19	4.48	3.05	6.60	1.57	0.82	0.76	0.56	
PROGRESSIVE PROGETTO						20.84					14.25	13.00	10.00			6.25	2.50	1.80	2.50	6.25	10.00	13.00	14.25	17.78			
QUOTE PROGETTO						228.87					233.26	233.31	233.39			233.48	233.57	233.59	233.57	233.48	233.39	233.31	233.26	230.91			
DISTANZE PARZIALI PROGETTO							6.59				1.25	3.00	3.75			3.75	0.70	1.80	0.70	3.75	3.75	3.00	1.25	3.53			






Asse A5  
 Sez. 33  
 Progr : 37+050.00  
 Scala : 1:250  
 Q.Rif. : 220.00

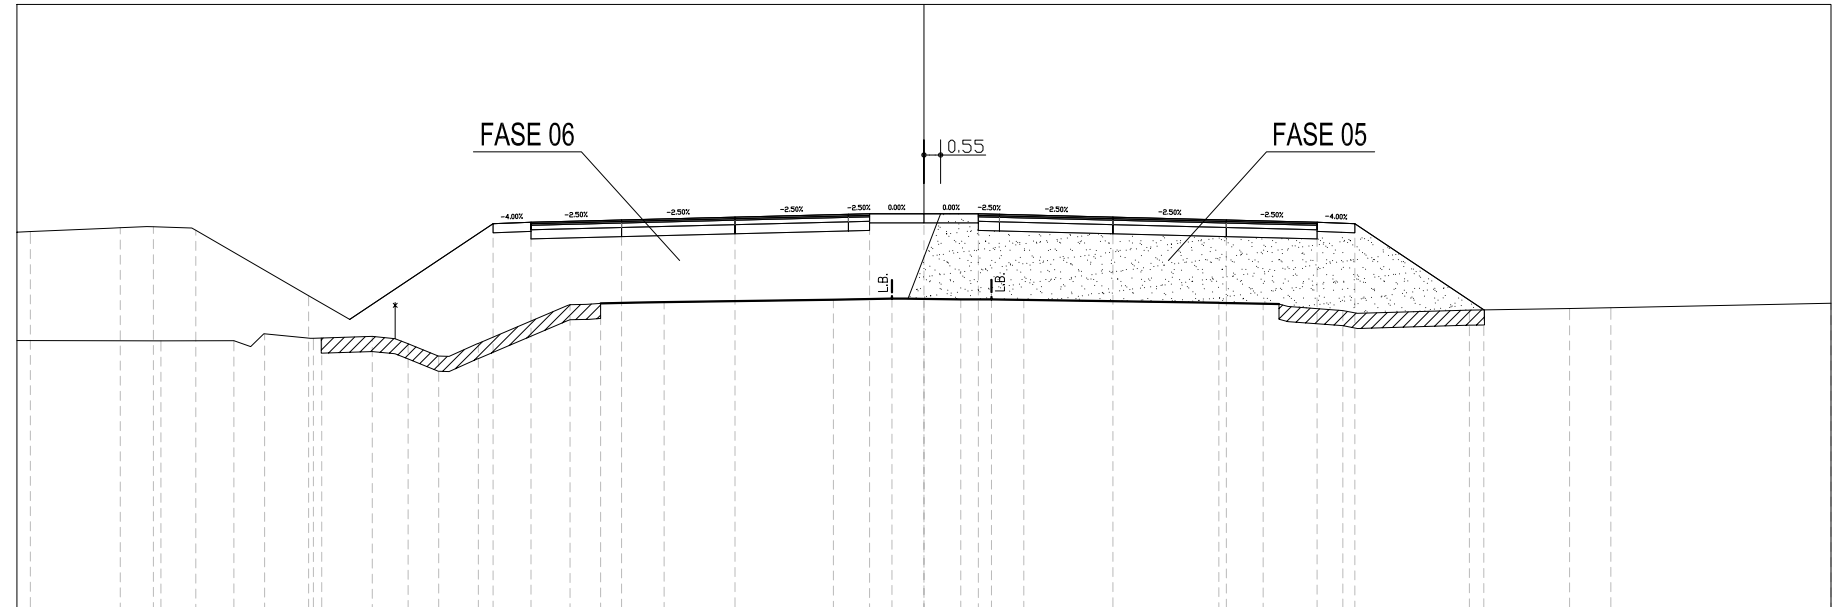

PROGRESSIVE TERRENO	30.00	-25.24	-22.83	-21.81	-20.19	-18.25	-17.06	-15.71	-14.74	-11.69	-10.70	-9.55	-8.59	-3.00	-0.62	0.00	1.22	2.23	3.30	9.75	11.74	13.85	18.04	21.35	22.72	30.00	
QUOTE TERRENO	228.89	228.87	228.88	229.11	228.96	229.02	228.78	228.36	228.79	230.07	230.11	230.14	230.16	230.23	230.27	230.26	230.25	230.25	230.23	230.13	230.10	230.09	229.88	229.89	229.94	229.97	230.12
DISTANZE PARZIALI TERRENO	4.62	2.41	0.56	0.43	1.51	1.94	0.72	1.00	0.93	2.95	0.53	1.14	0.96	5.60	1.94	0.62	1.22	1.02	1.07	6.45	1.44	0.53	1.82	3.71	3.31	1.37	7.28
PROGRESSIVE PROGETTO					-19.92				-14.25	-13.00		-10.00	-6.25	-2.50	-1.80	0.00	1.80	2.50	6.25	10.00	13.00	14.25	18.52				
QUOTE PROGETTO					228.97				232.75	232.80		232.87	232.96	233.06	233.08	233.08	233.08	233.06	232.96	232.87	232.80	232.75	229.90				
DISTANZE PARZIALI PROGETTO					5.67			1.25	3.00	3.75		3.75	0.70	1.80	1.80	0.70	3.75	3.75	3.00	1.25	4.27						

Asse A5  
 Sez. 34  
 Progr : 37+075.00  
 Scala : 1:250  
 Q.Rif. : 220.00

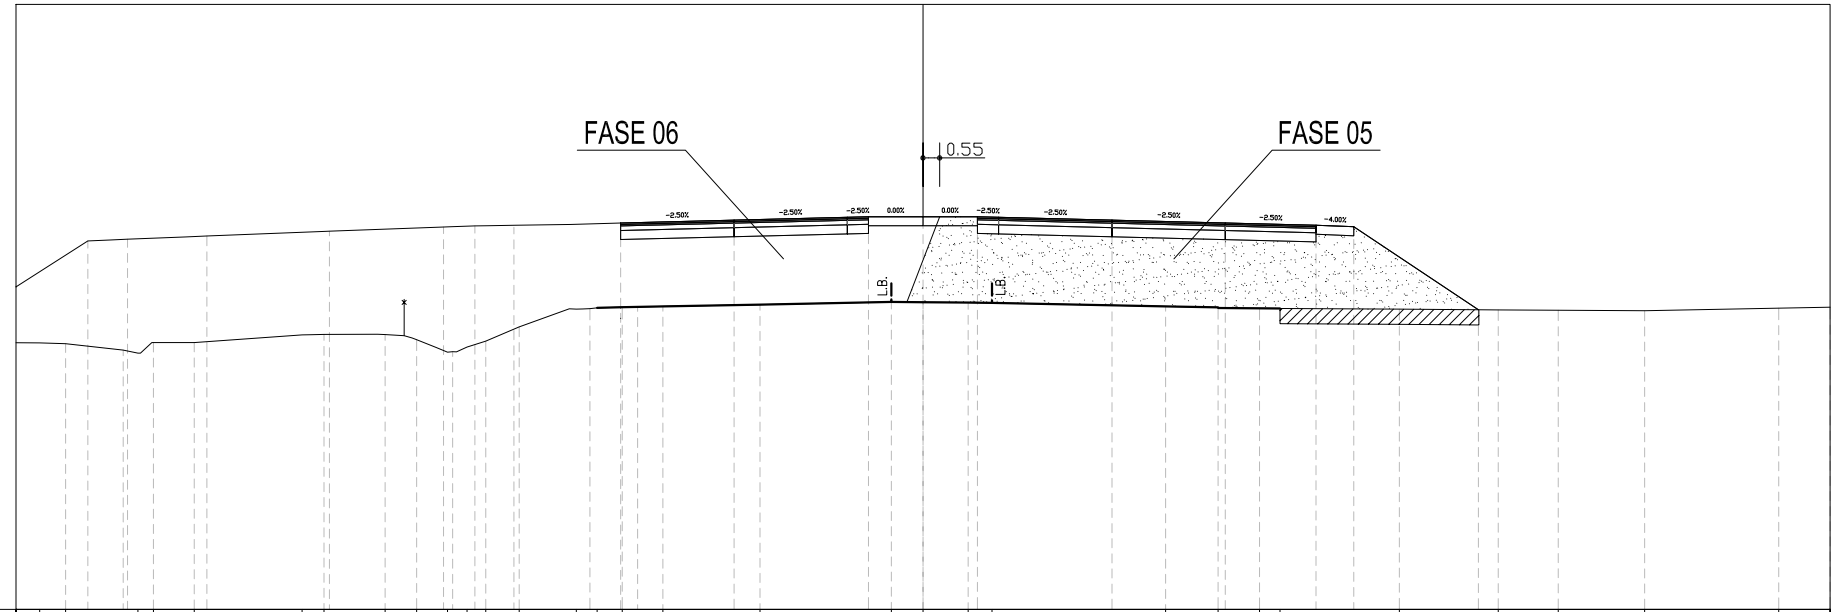


PROGRESSIVE TERRENO	36.00	36.25	36.50	36.75	37.00	37.25	37.50	37.75	38.00	38.25	38.50	38.75	39.00	39.25	39.50	39.75	40.00	40.25	40.50	40.75	41.00	41.25	41.50	41.75	42.00	42.25	42.50	42.75	43.00	43.25	43.50	43.75	44.00	44.25	44.50	44.75	45.00	45.25	45.50	45.75	46.00	46.25	46.50	46.75	47.00	47.25	47.50	47.75	48.00	48.25	48.50	48.75	49.00	49.25	49.50	49.75	50.00	50.25	50.50	50.75	51.00	51.25	51.50	51.75	52.00	52.25	52.50	52.75	53.00	53.25	53.50	53.75	54.00	54.25	54.50	54.75	55.00	55.25	55.50	55.75	56.00	56.25	56.50	56.75	57.00	57.25	57.50	57.75	58.00	58.25	58.50	58.75	59.00	59.25	59.50	59.75	60.00	60.25	60.50	60.75	61.00	61.25	61.50	61.75	62.00	62.25	62.50	62.75	63.00	63.25	63.50	63.75	64.00	64.25	64.50	64.75	65.00	65.25	65.50	65.75	66.00	66.25	66.50	66.75	67.00	67.25	67.50	67.75	68.00	68.25	68.50	68.75	69.00	69.25	69.50	69.75	70.00	70.25	70.50	70.75	71.00	71.25	71.50	71.75	72.00	72.25	72.50	72.75	73.00	73.25	73.50	73.75	74.00	74.25	74.50	74.75	75.00	75.25	75.50	75.75	76.00	76.25	76.50	76.75	77.00	77.25	77.50	77.75	78.00	78.25	78.50	78.75	79.00	79.25	79.50	79.75	80.00	80.25	80.50	80.75	81.00	81.25	81.50	81.75	82.00	82.25	82.50	82.75	83.00	83.25	83.50	83.75	84.00	84.25	84.50	84.75	85.00	85.25	85.50	85.75	86.00	86.25	86.50	86.75	87.00	87.25	87.50	87.75	88.00	88.25	88.50	88.75	89.00	89.25	89.50	89.75	90.00	90.25	90.50	90.75	91.00	91.25	91.50	91.75	92.00	92.25	92.50	92.75	93.00	93.25	93.50	93.75	94.00	94.25	94.50	94.75	95.00	95.25	95.50	95.75	96.00	96.25	96.50	96.75	97.00	97.25	97.50	97.75	98.00	98.25	98.50	98.75	99.00	99.25	99.50	99.75	100.00
QUOTE TERRENO	228.81	228.81	228.78	228.47	228.82	229.07	229.09	229.09	228.91	228.50	228.67	228.87	229.34	229.93	229.97	229.99	230.02	230.07	230.16	230.16	230.14	230.13	230.02	229.98	229.95	229.94	229.92	229.90	229.89	229.87	229.96	229.99	
DISTANZE PARZIALI TERRENO	0.79	0.86	1.90	0.38	1.35	3.57	1.77	0.63	0.65	0.62	1.10	1.66	0.83	1.34	3.21	4.34	1.05	1.49	0.79	5.74	1.74	1.36	0.68	3.94	3.27	1.98	2.86	4.43	1.70	
PROGRESSIVE PROGETTO														-10.00	-6.25	-2.50	-1.80	0.00	1.80	2.50	6.25	10.00	13.00	14.25	18.37	
QUOTE PROGETTO														232.77	232.87	232.96	232.98	232.98	232.98	232.98	232.87	232.77	232.70	232.65	229.90	
DISTANZE PARZIALI PROGETTO														3.75	3.75	0.70	1.80	1.80	0.70	3.75	3.75	3.00	1.25	4.12	






Asse A5  
 Sez. 37  
 Progr : 37+150.00  
 Scala : 1:250  
 Q.Rif. : 220.00

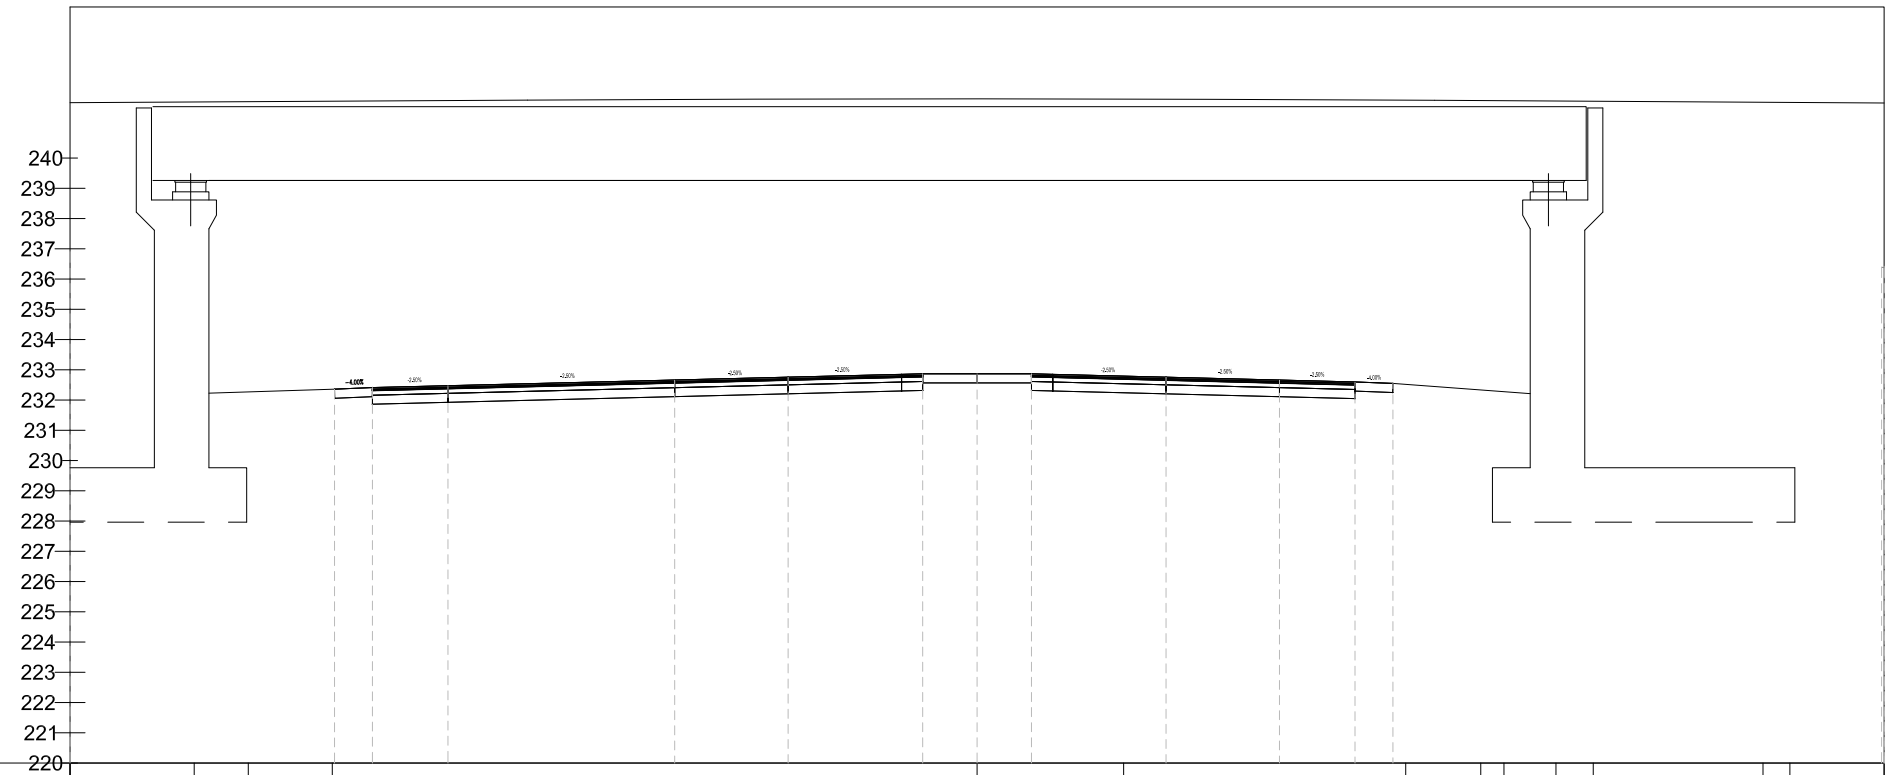

PROGRESSIVE TERRENO	30.00	-25.89	-24.10	-21.33			0.00	4.85		14.18	16.66	17.42	19.14	20.38	25.99	26.88	30.00		
QUOTE TERRENO	236.91	236.90	236.90	236.90		236.87	236.81	236.72	230.83	233.21	235.84	229.81	236.59	236.51	236.47				
DISTANZE PARZIALI TERRENO		4.11	1.79	2.78	21.33		4.62	9.33	2.48	0.77	0.31	1.41	0.89	5.61	0.89	2.68			
PROGRESSIVE PROGETTO		-28.06		-21.25	-20.00	-17.50		-10.00	-6.25	-2.50	-1.80	0.00	1.80	2.50	6.25	10.00	12.50	13.75	15.46
QUOTE PROGETTO		236.90		232.36	232.41	232.47		232.66	232.76	232.85	232.87	232.87	232.85	232.76	232.66	232.60	232.55	233.69	
DISTANZE PARZIALI PROGETTO		6.81	1.25	2.50	7.50	3.75	3.75	0.70	1.80	0.70	3.75	3.75	2.50	1.25	1.71				




Asse A5  
 Sez. 38  
 Progr : 37+167.16  
 Scala : 1:250  
 Q.Rif. : 230.00

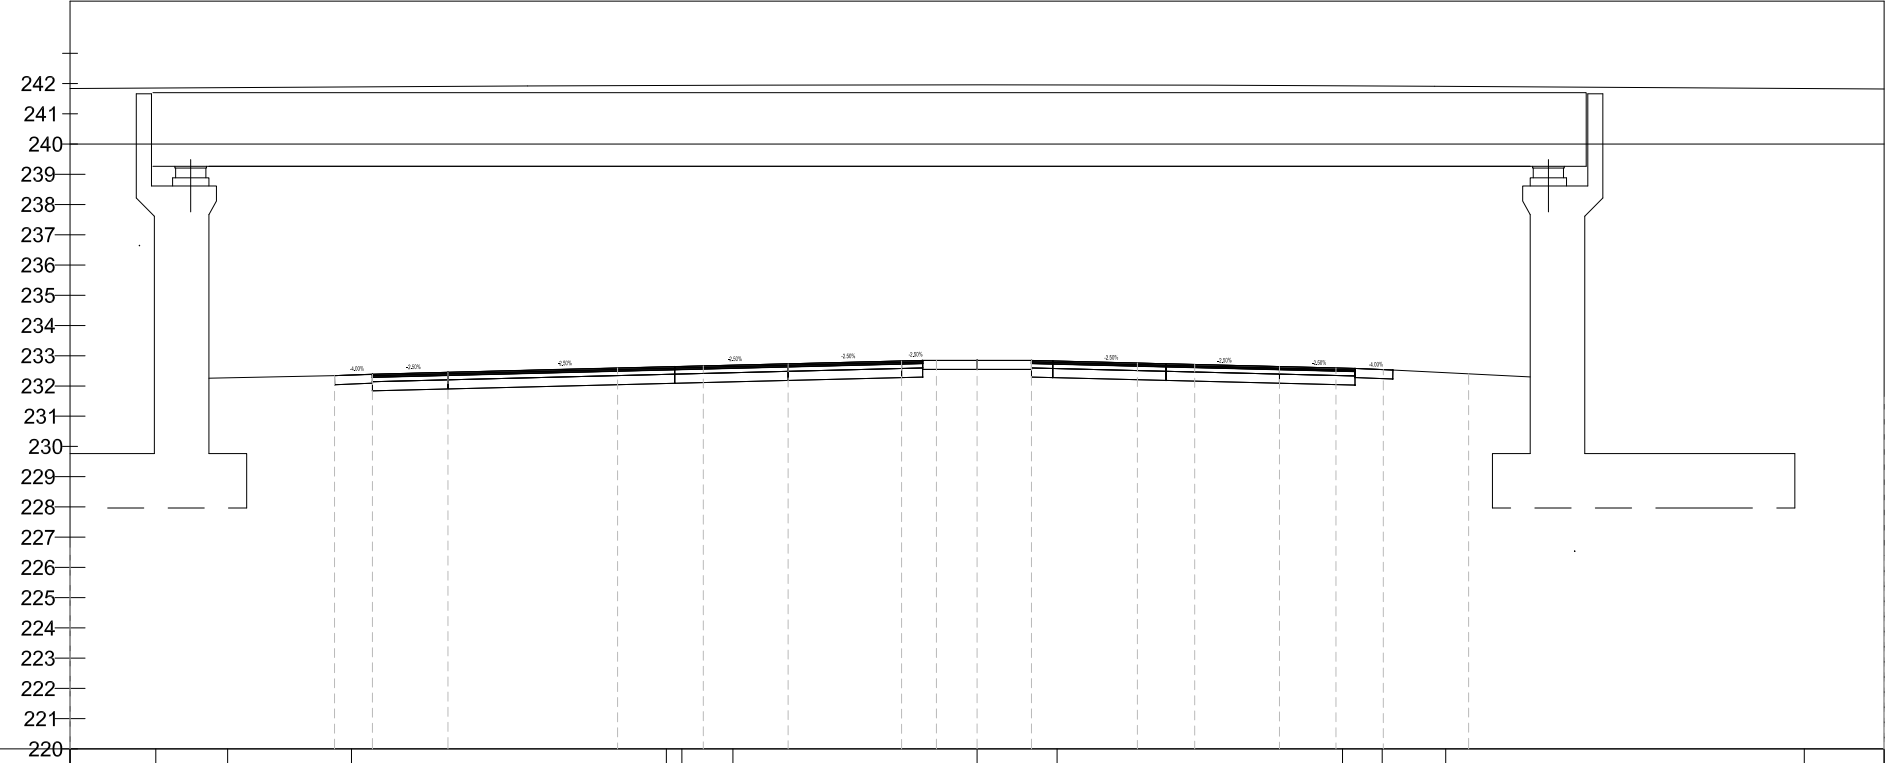

PROGRESSIVE TERRENO	30.00	-27.17	-24.79	-20.69	-10.28	-8.07	0.00	2.64	12.08	13.40	15.50	27.36	30.00													
QUOTE TERRENO	236.65	236.64	236.67	233.66	236.12	236.39	236.67	236.66	236.62	236.62	236.59	236.44	236.78													
DISTANZE PARZIALI TERRENO		2.83	2.38	4.10	10.11	1.69		2.64	9.44	1.31	2.10	11.86	2.64													
PROGRESSIVE PROGETTO		-27.76	-26.04	-20.93	-10.00	-9.05	-6.25	-3.45	5.30	6.25	7.20	10.00	11.87	12.50	13.43	14.18	16.26	17.13								
QUOTE PROGETTO		236.68	235.53	232.35	232.39	232.44	232.45	232.59	232.64	232.66	232.73	232.80	232.83	232.85	232.85	232.85	232.85	232.85	232.85							
DISTANZE PARZIALI PROGETTO		1.72	4.79	0.93	1.87	0.63	5.61	1.89	0.95	2.80	2.80	0.95	0.52	1.35	1.35	0.52	2.80	0.95	0.95	2.80	1.87	0.63	0.93	0.43	2.08	0.88




Tracciato Asse A5  
 Sez 40  
 Progr : 37+225.00  
 Scala : 1:250  
 Q.Rif. : 220.00

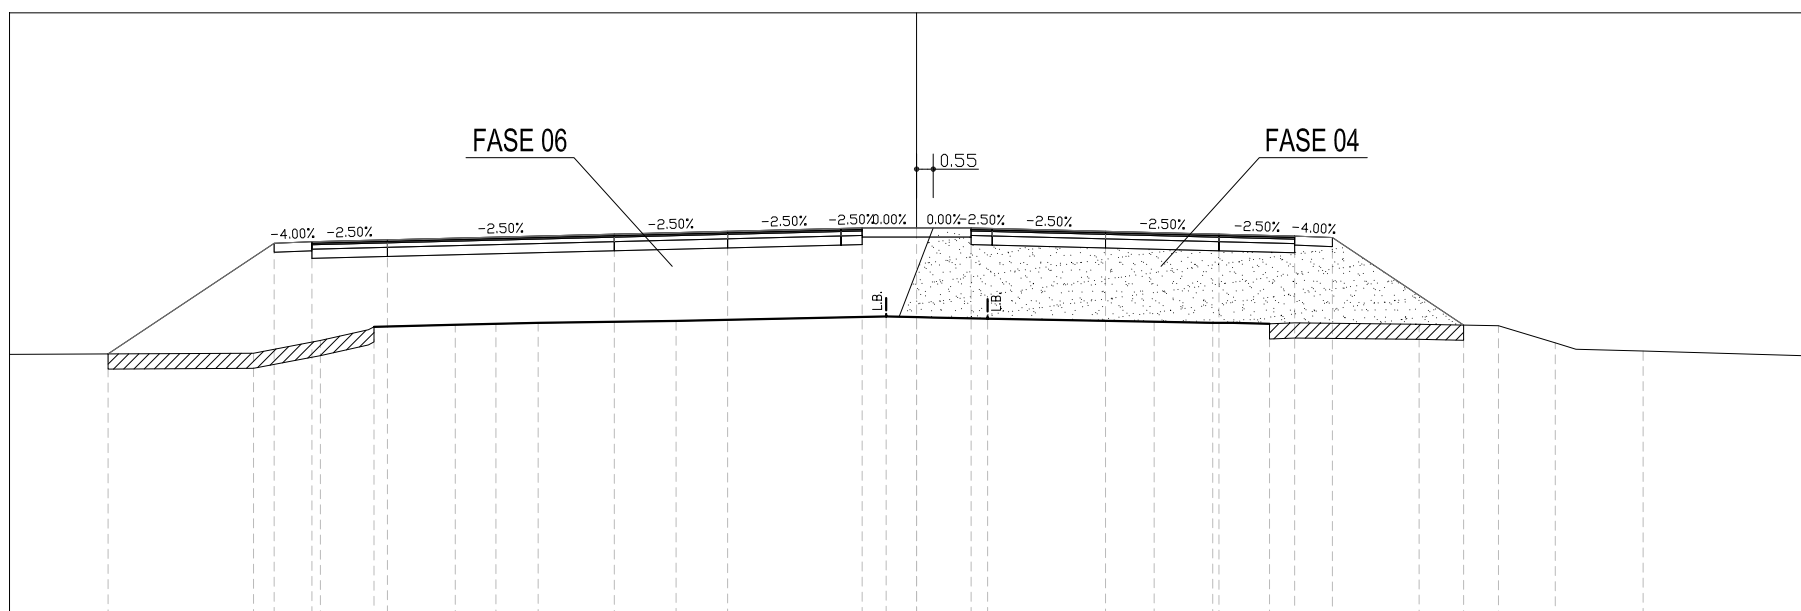


PROGRESSIVE TERRENO			-21.93	-19.72	-17.95	-15.26	-13.92	-12.51		-7.96		-1.01	0.53	2.35		7.85	9.79	10.45	11.67	12.51		16.62	19.24	21.12	21.80		24.03	
QUOTE TERRENO		228.75	229.17	229.62	229.69	229.72	229.75		229.82		229.96	229.94	229.93	229.89		229.79	229.75	229.75	229.72	229.75		229.70	229.65	229.09	228.88		228.82	
DISTANZE PARZIALI TERRENO			2.21	1.33	2.69	1.34	1.40		4.56		6.95	1.01	0.53	1.82		5.51	1.94	0.65	1.22	0.84		4.11	2.62	1.88	0.68		2.22	
PROGRESSIVE PROGETTO	-26.74		-21.25	-20.00	-17.50				-10.00		-6.25		-2.50	-1.80		1.80	2.50					6.25		10.00	12.50	13.75		18.09
QUOTE PROGETTO	228.72	232.38	232.43	232.50	232.68	232.78	232.87	232.89	232.89	232.87	232.78	232.68	232.62	232.57	229.68													
DISTANZE PARZIALI PROGETTO	5.49	1.25	2.50		7.50				3.75		3.75	0.70	1.80	0.70	3.75		3.75	2.50	1.25		4.34							

Tracciato Asse A5  
 Sez 41  
 Progr : 37+250.00  
 Scala : 1:250  
 Q.Rif. : 220.00

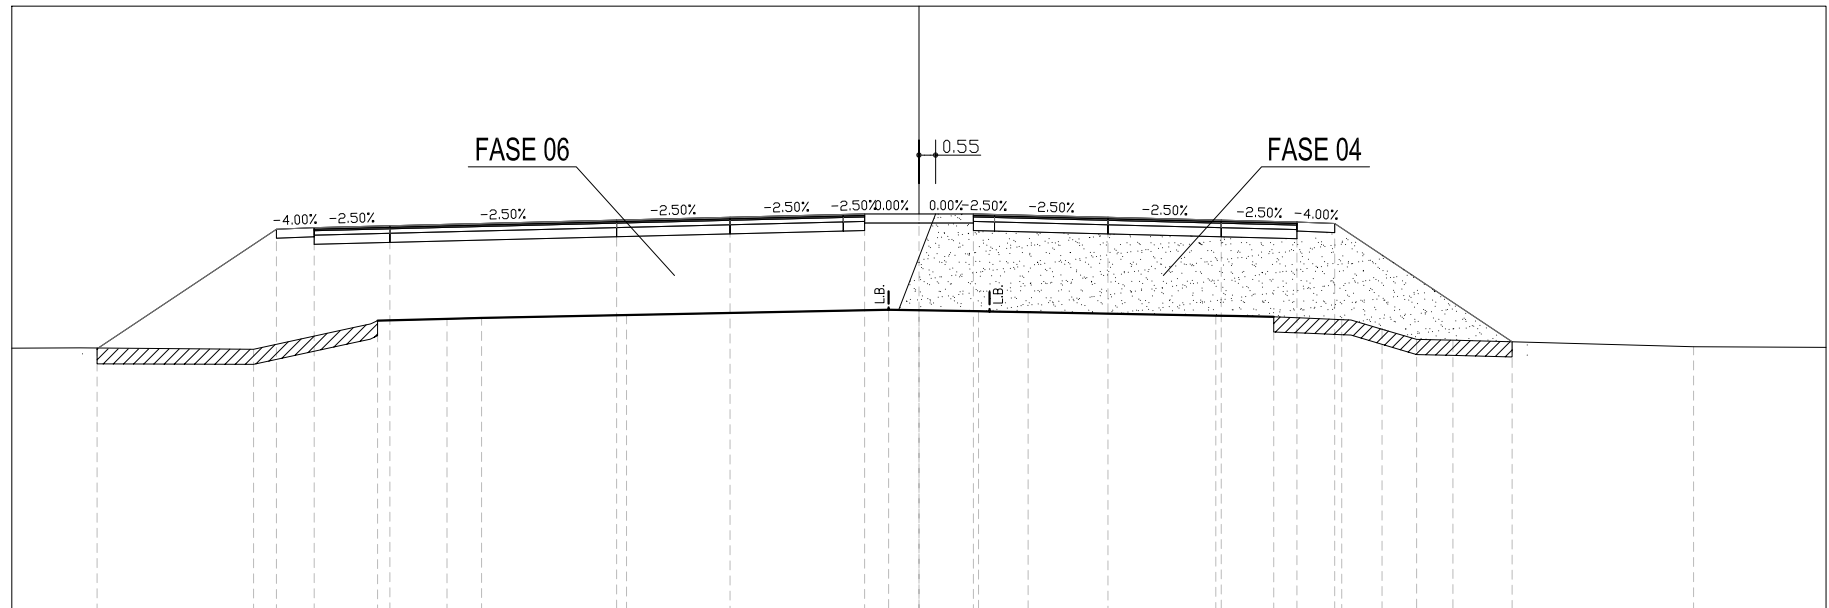


PROGRESSIVE TERRENO			-22.00		-18.62		-17.91		-15.61		-14.46		-9.67		-1.01		1.97		3.61		9.82		10.52		11.73		12.27		13.98		15.32		16.46		17.66		25.62		
QUOTE TERRENO		228.65		229.39		229.60		229.66		229.69		229.79		229.96		229.94		229.91		229.88		229.76		229.75		229.73		229.70		229.63		229.52		228.98		228.95		228.74	
DISTANZE PARZIALI TERRENO			3.38		2.30		1.15		4.79				8.66		1.01		1.97		1.28		6.21		0.70		1.22		0.54		1.31		1.03		1.14		1.20		7.96		6.81
PROGRESSIVE PROGETTO	-27.18		-21.25		-20.00		-17.50				-10.00		-6.25		-2.50		-1.80		0.00		1.80		2.50				6.25		10.00		12.50		13.75				19.62		
QUOTE PROGETTO	228.67		232.62		232.67		232.74				232.92		233.02		233.11		233.13		233.13		233.13		233.11		233.02		232.92		232.86		232.81				228.90				
DISTANZE PARZIALI PROGETTO		5.93		1.25		2.50			7.50			3.75		3.75		0.70		1.80		1.80		0.70		3.75		3.75		2.50		1.25			5.87						

Tracciato Asse A5  
 Sez 42  
 Progr : 37+275.00  
 Scala : 1:250  
 Q.Rif. : 220.00

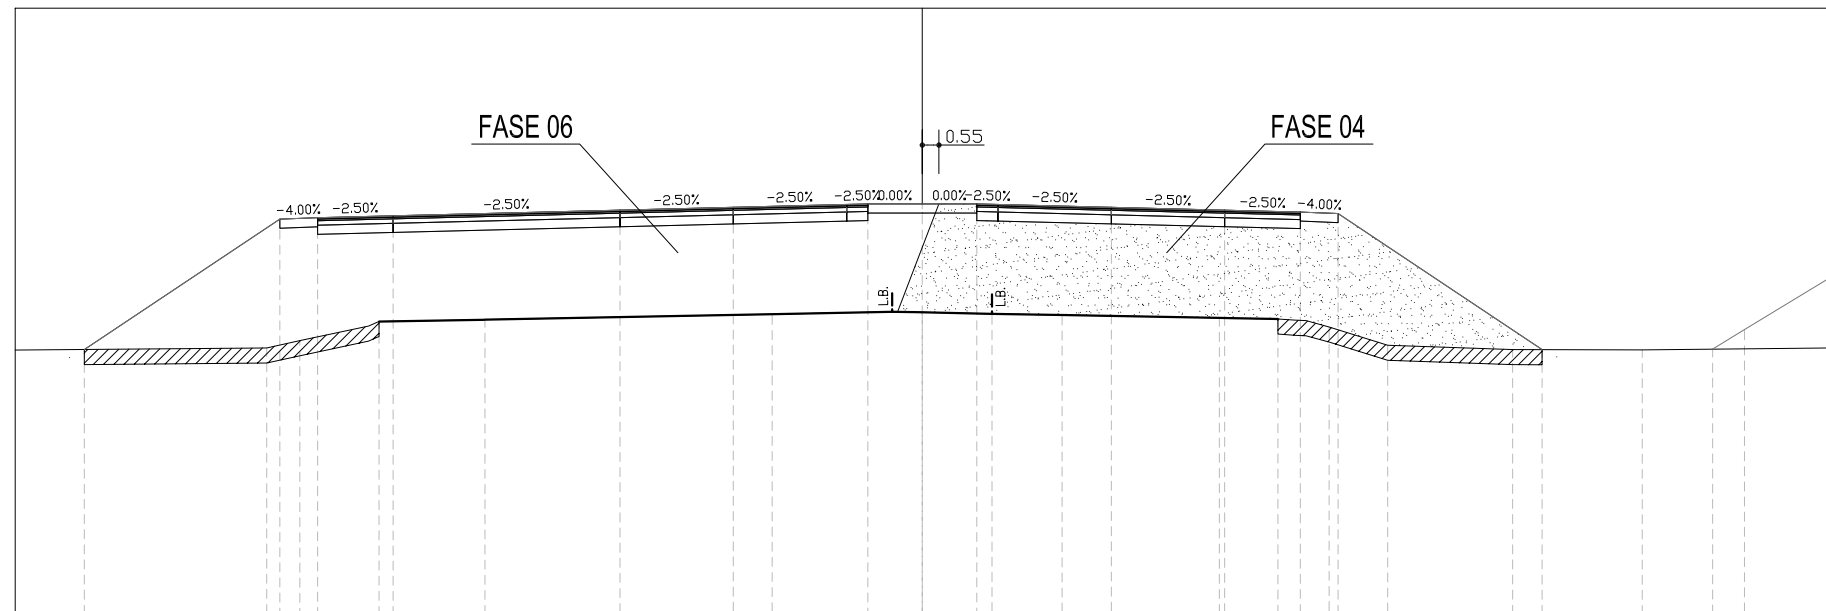


PROGRESSIVE TERRENO			-21.68	-20.59	-17.97	-14.47																	
QUOTE TERRENO		228.77	229.01	229.64	229.70		229.88	229.96	229.94	229.89	229.85		229.76	229.72	229.69	229.46	228.85		228.71	228.70	23.81		
DISTANZE PARZIALI TERRENO			1.10	2.28	3.46		9.50		3.97	0.73	2.31	2.32		5.20		9.82	1.47	0.56	0.76	1.94	4.13	4.29	7.77
PROGRESSIVE PROGETTO	-27.71		-21.25	-20.00	-17.50		-10.00	-6.25	-2.50	-1.80		1.80	2.50		6.25	10.00		12.50	13.75		20.50		
QUOTE PROGETTO	228.71		233.02	233.07	233.14		233.32	233.42	233.51	233.53	233.53	233.53	233.51		233.42	233.32		233.26	233.21		228.71		
DISTANZE PARZIALI PROGETTO		6.46		1.25	2.50		7.50		3.75	3.75	0.70	1.80	1.80	0.70	3.75		3.75	2.50	1.25		6.75		

Tracciato Asse A5  
 Sez 43  
 Progr : 37+300.00  
 Scala : 1:250  
 Q.Rif. : 220.00

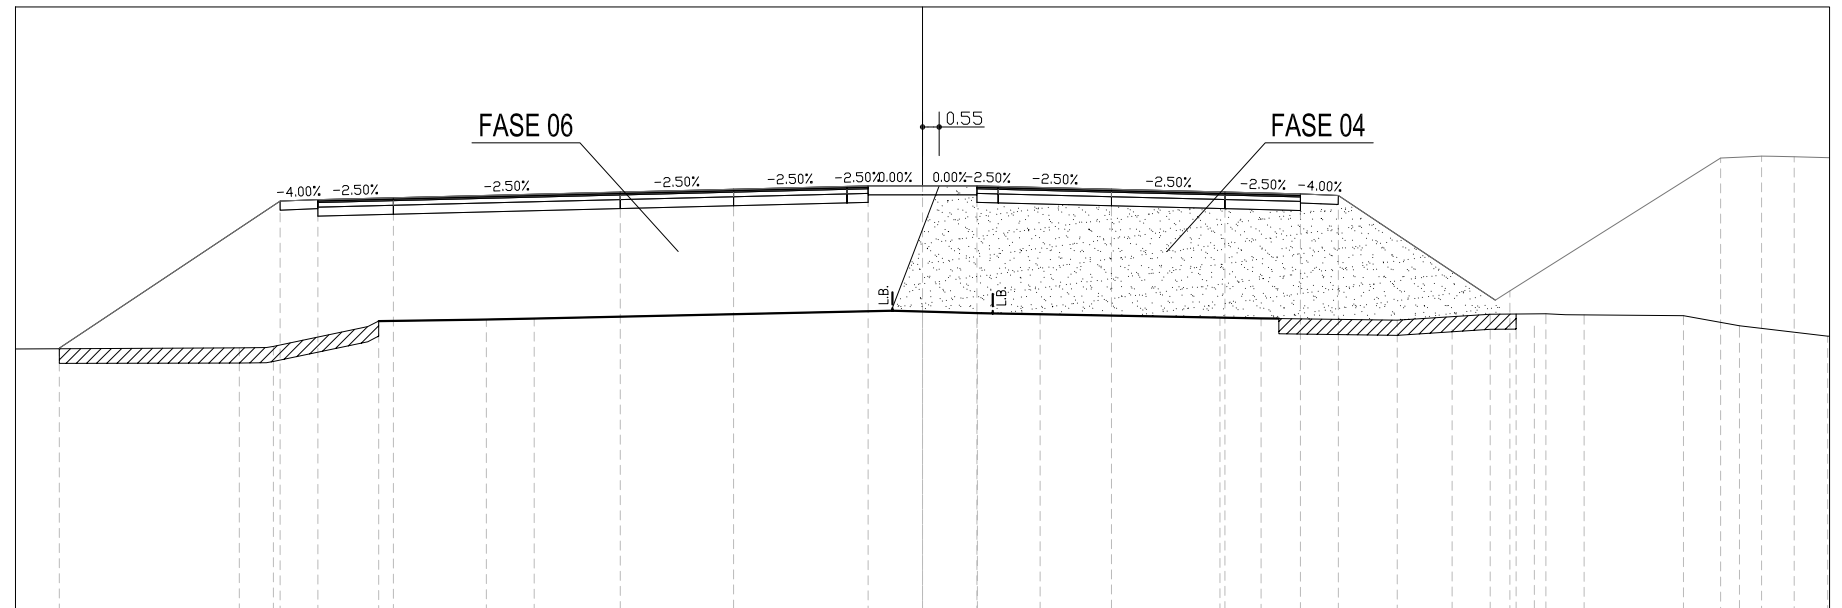


PROGRESSIVE TERRENO			-22.60	-21.47	-17.99	-14.42	-12.84	-0.99	1.81	1.82	3.89	9.84	11.20	11.78	15.70	18.77	20.61	21.27	21.88	25.17	27.02	29.93
QUOTE TERRENO		228.72	228.77	229.61	229.66	229.69		229.95	229.93	229.87	229.84	229.73	229.70	229.69	229.64	229.84	229.85	229.82	229.82	229.79	229.45	229.11
DISTANZE PARZIALI TERRENO		0.90	3.12	3.27	1.58		11.85	0.99	1.81	0.51	1.57	5.95	1.36	0.59	3.92	3.07	1.84	0.62	3.29	1.85	2.91	
PROGRESSIVE PROGETTO	-28.55	-21.25	-20.00	-17.50		-10.00	-6.25	-2.50	-1.80	1.80	2.50	6.25	10.00	12.50	13.75		19.63	20.23				
QUOTE PROGETTO	228.71	233.58	233.63	233.69		233.88	233.97	234.07	234.08	234.08	234.07	233.97	233.88	233.82	233.77		229.85	229.44				
DISTANZE PARZIALI PROGETTO	7.30	1.25	2.50		7.50		3.75	3.75	0.70	1.80	0.70	3.75	3.75	2.50	1.25	5.88	0.60					

Asse A5  
 Sez. 44  
 Progr : 37+325.00  
 Scala : 1:250  
 Q.Rif. : 220.00

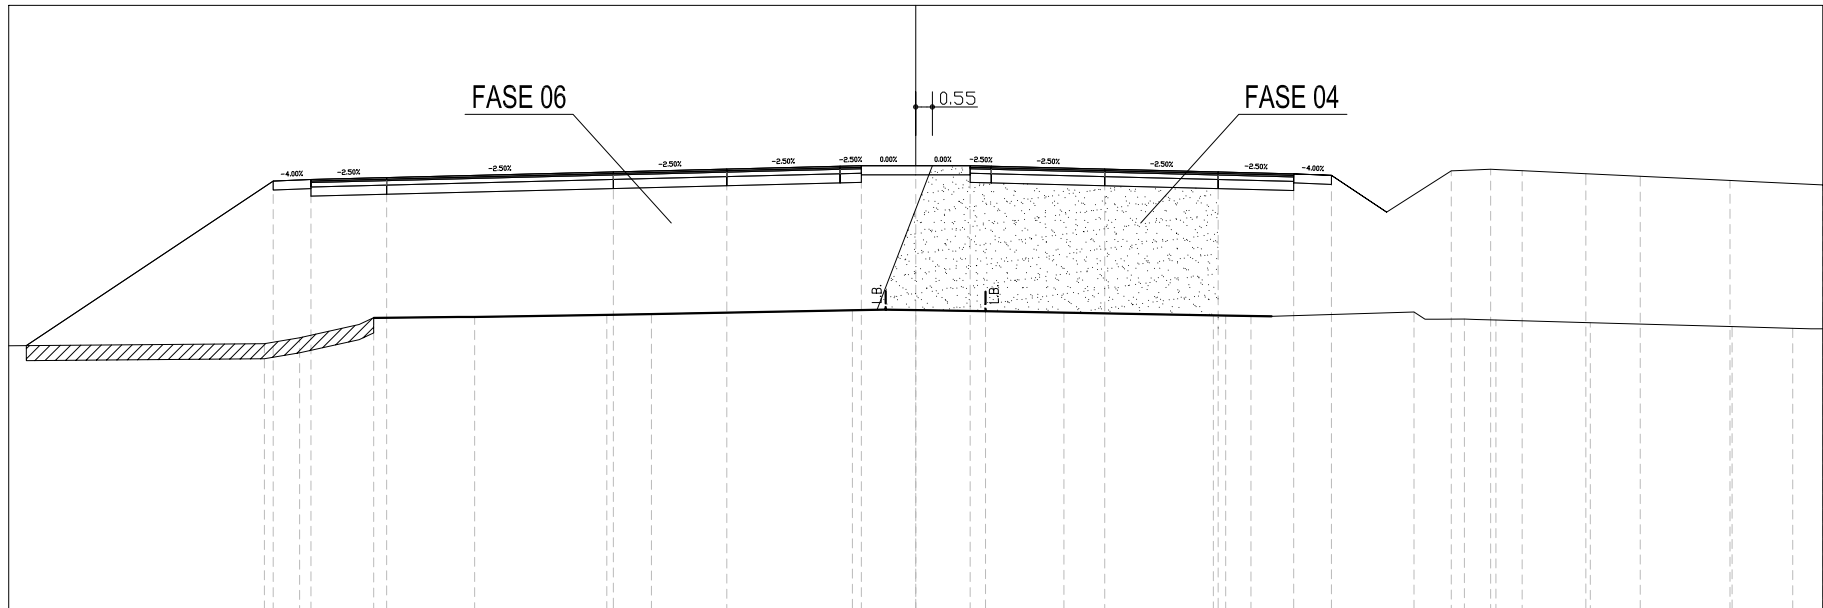

PROGRESSIVE TERRENO	30.00		21.54	20.38	17.92	15.14	14.59		10.22	8.74		2.10	0.78	0.00	2.31	4.90		9.84	11.09	11.77		16.57				
QUOTE TERRENO	228.74		228.81	229.01	229.66	229.69	229.69		229.76	229.79		229.91	229.93	229.92	229.89	229.84		229.75	229.73	229.72		229.86				
DISTANZE PARZIALI TERRENO		8.46	1.17	1.97	2.78	0.55	4.37		1.48	6.65		1.10	0.78	2.31	2.59	4.94		1.25	0.68	4.80						
PROGRESSIVE PROGETTO	29.41		21.25	20.00	17.50				10.00	6.25		2.50	1.80	0.00	1.80	2.50	6.25	10.00	12.50	13.75		20.40				
QUOTE PROGETTO	228.75		234.19	234.24	234.30				234.49	234.58		234.68	234.69	234.69	234.69	234.68	234.58	234.49	234.43	234.38		229.95				
DISTANZE PARZIALI PROGETTO		8.16	1.25	2.50		7.50			3.75	3.75		0.70	1.80	1.80	0.70	3.75	3.75	2.50	1.25		6.65					


Asse A5  
 Sez. 45  
 Progr : 37+350.00  
 Scala : 1:250  
 Q.Rif. : 220.00

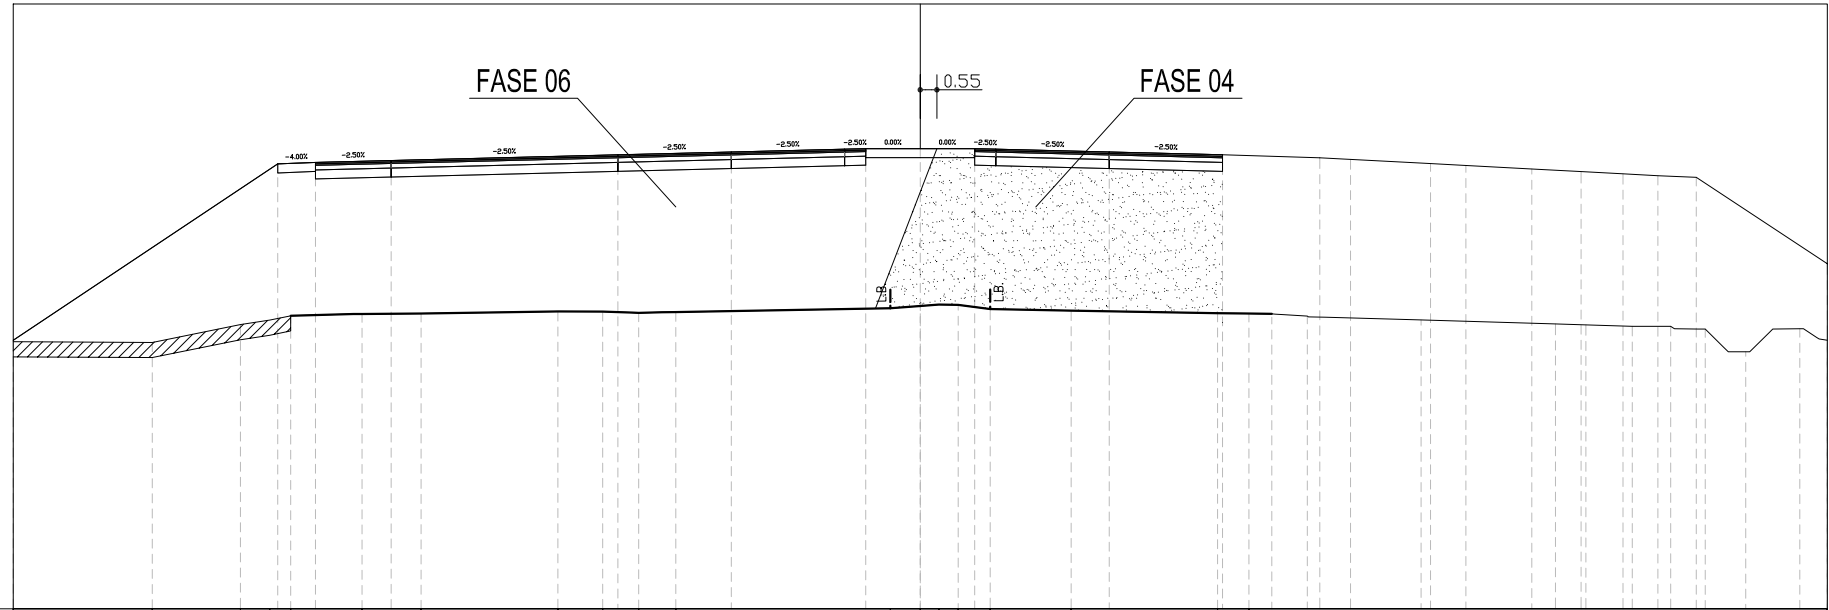

PROGRESSIVE TERRENO	30.00	25.40	22.48	21.51	20.82	18.46	16.51	11.99	10.50	9.31	8.09	0.99	0.00	0.62	1.26	2.31	4.99	9.83	10.87
QUOTE TERRENO	228.83	228.81	229.40	229.55	229.69	229.75	229.76	229.83	229.83	229.79	229.81	229.94	230.01	230.06	230.05	229.91	229.86	229.77	229.76
DISTANZE PARZIALI TERRENO	4.60	2.92	0.97	0.68	2.08	1.95	4.52	1.48	0.96	0.77	7.10	0.99	0.62	0.64	1.06	2.68	4.84	1.04	
PROGRESSIVE PROGETTO	30.00		21.25	20.00		17.50		10.00		6.25		2.50	1.80	2.50		6.25		10.00	
QUOTE PROGETTO	228.88		234.71	234.76		234.82		235.01		235.11		235.20	235.22	235.22	235.22	235.20	235.11	235.01	
DISTANZE PARZIALI PROGETTO	8.75		1.25	2.50		7.50		3.75		3.75		0.70	1.80	1.80	0.70	3.75		3.75	



Asse A5  
 Sez. 46  
 Progr : 37+375.00  
 Scala : 1:250  
 Q.Rif. : 220.00

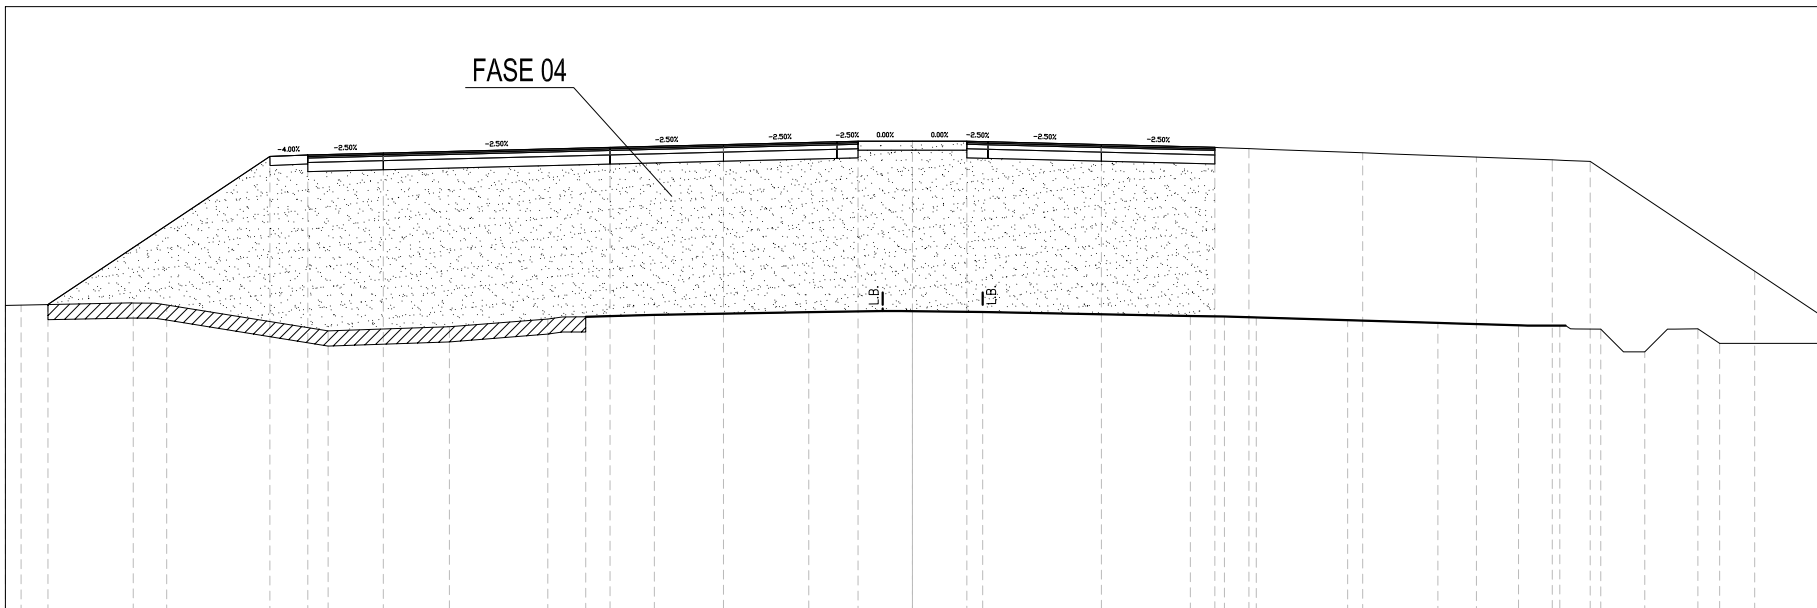


PROGRESSIVE TERRENO																					
QUOTE TERRENO	230.12 230.13		230.20 230.14		229.28		229.42		229.74 229.74		229.79 229.81		229.90		229.94 229.93		229.90		229.77 229.76		9.19 9.85
DISTANZE PARZIALI TERRENO	0.52	3.61	0.71	5.34	4.01	3.26	0.78	1.67	0.60	5.11	2.45	0.61	2.32	6.87	0.66						
PROGRESSIVE PROGETTO		-28.59		-21.25 -20.00		-17.50		-10.00		-6.25		-2.50 -1.80		0.00		1.80 2.50		6.25		10.00	
QUOTE PROGETTO		230.15		235.05 235.10		235.16		235.35		235.44		235.53 235.55		235.55		235.55 235.53		235.44		235.35	
DISTANZE PARZIALI PROGETTO			7.34	1.25 2.50		7.50		3.75		3.75	0.70 1.80		1.80 0.70	3.75		3.75					





Tracciato Asse A5  
 Sez 49  
 Progr : 37+450.00  
 Scala : 1:250  
 Q.Rif. : 220.00

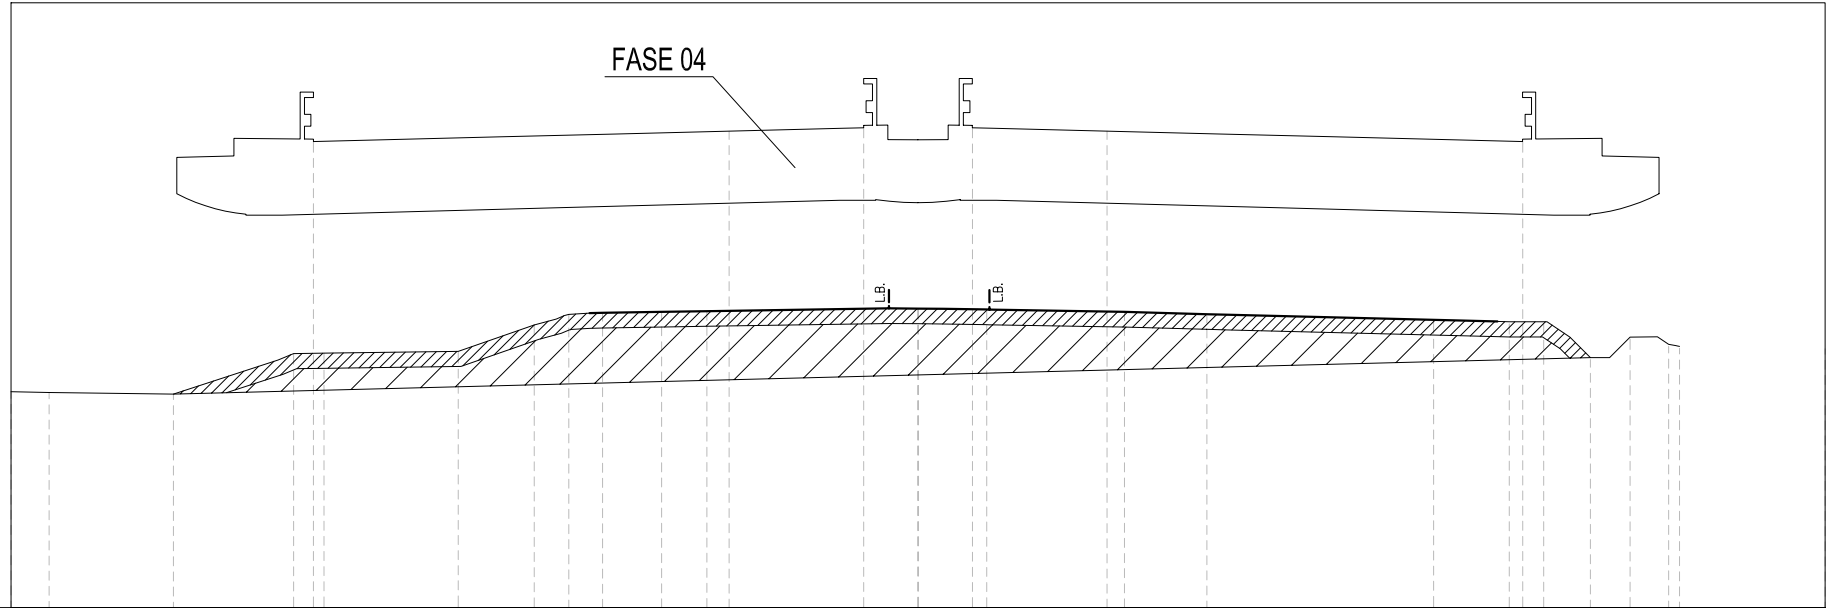


PROGRESSIVE TERRENO	30.00	28.74	24.63	21.17	20.65	19.65	15.21	12.69	11.55	10.44	8.48	6.98	0.96	0.00	0.84	2.27	6.83	9.88	13.78	17.21	18.18	19.16	20.38	21.53	22.46	23.21	24.58	30.00
QUOTE TERRENO	227.14	227.11	227.06	228.10	228.40	228.41	228.47	229.35	229.69	229.75	229.78	229.80	229.89	229.89	229.88	229.86	229.78	229.69	229.61	229.59	229.57	229.56	229.53	229.12	228.76	228.71	228.62	228.56
DISTANZE PARZIALI TERRENO	1.26	4.11	3.46	0.52	1.01	4.44	2.51	0.73	0.69	1.95	1.50	6.02	0.96	0.84	1.43	4.47	3.05	3.90	3.43	0.97	0.98	0.83	1.15	0.85	0.75	1.36	5.42	
PROGRESSIVE PROGETTO				-20.00								-6.25		-2.50	-1.80	0.00	1.80	2.50	6.25			20.00						
QUOTE PROGETTO				235.41								235.76		235.85	235.87	235.87	235.87	235.85	235.76			235.41						
DISTANZE PARZIALI PROGETTO							13.75					3.75		0.70	1.80	1.80	0.70	3.75		13.75								






Tracciato Asse A5  
 Sez 52  
 Progr : 37+525.00  
 Scala : 1:250  
 Q.Rif. : 220.00

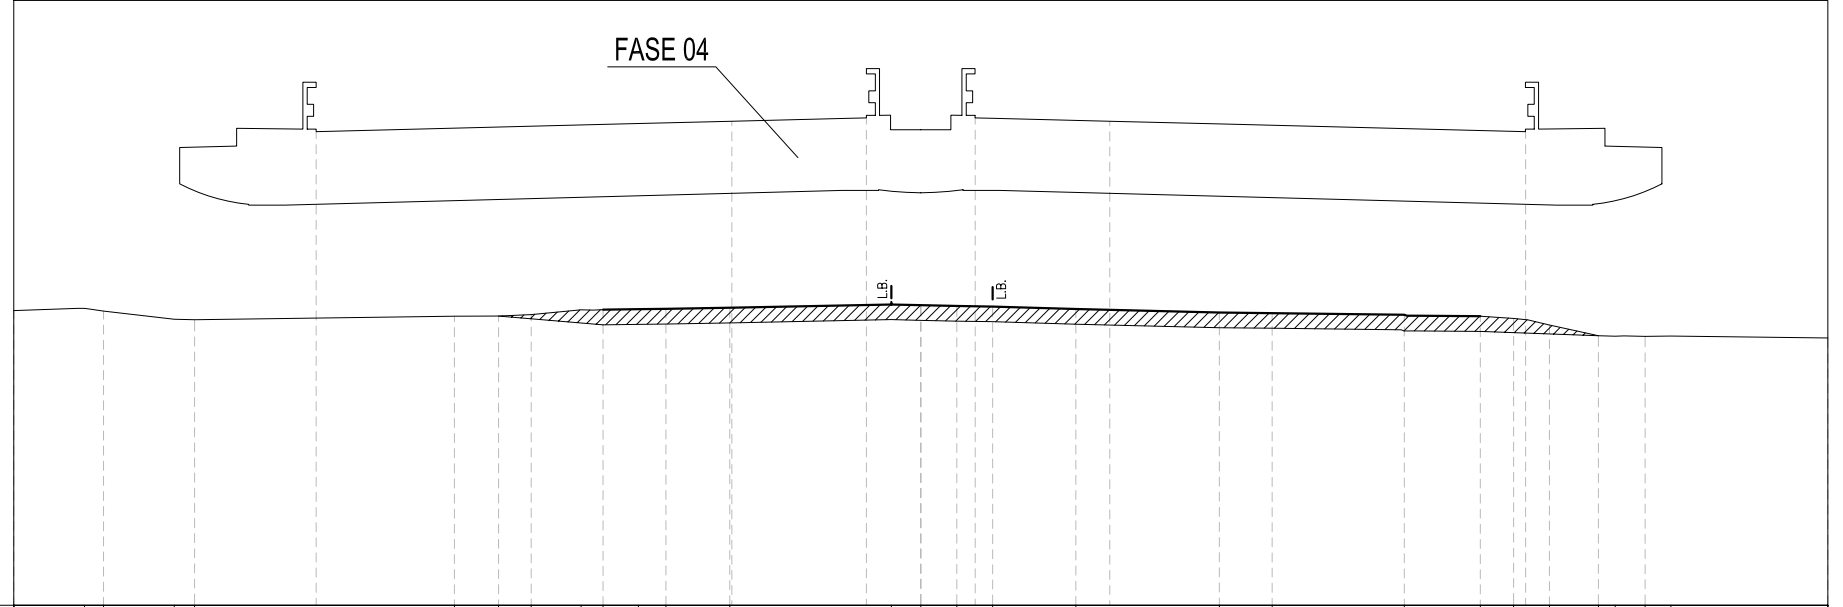

PROGRESSIVE TERRENO	30.00	27.66	27.03	24.69	24.02	15.43	13.97	12.89	11.23	10.51	9.34	8.43	6.32	0.98	0.00	1.19	2.38	5.12	9.87	11.62	15.99	18.50	19.61	20.79	22.41	22.97	23.95	24.81	30.00
QUOTE TERRENO	229.74	229.82	229.75	229.46	229.44	229.56	229.56	229.61	229.77	229.77	229.79	229.80	229.84	229.94	229.92	229.89	229.88	229.79	229.68	229.66	229.61	229.55	229.48	229.26	228.91	228.90	228.89	228.90	228.84
DISTANZE PARZIALI TERRENO	2.11	2.34	0.67	8.59	1.46	1.08	1.65	1.17	0.91	2.11	5.34	0.98	1.19	1.19	2.75	4.75	1.75	4.37	2.08	1.10	0.71	1.62	0.56	0.70	0.85	5.19			
PROGRESSIVE PROGETTO				-20.00									-6.25		-2.50	-1.80	0.00							20.00					
QUOTE PROGETTO				235.66									236.00		236.10	236.12	236.12	236.12	236.12	236.10	236.00			235.66					
DISTANZE PARZIALI PROGETTO								13.75					3.75		0.70	1.80	1.80	0.70	3.75				13.75						

Tracciato Asse A5  
 Sez 53  
 Progr : 37+550.00  
 Scala : 1:250  
 Q.Rif. : 220.00

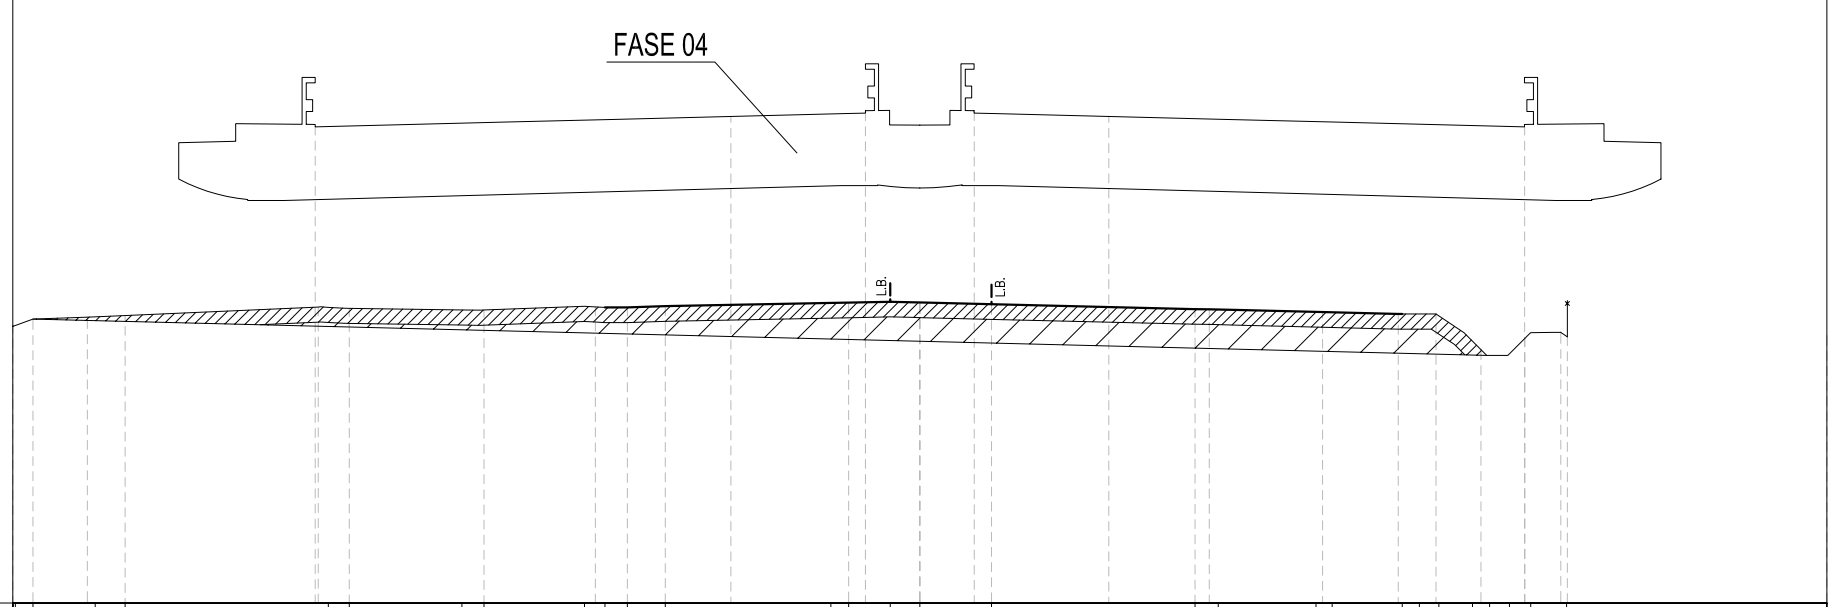


PROGRESSIVE TERRENO	229.18	229.33	229.46	229.50	229.78	229.74	229.69	229.69	229.81	229.77	229.77	229.81	229.92	229.93	229.96	229.94	229.88	229.72	229.71	229.66	229.66	229.64	229.60	229.57	229.57	229.57	229.67	229.67	229.59	229.59	229.53	229.53	228.93	228.85	30.00
QUOTE TERRENO	0.59	1.80	0.99	6.39	0.51	3.73	0.51	3.32	0.74	1.25	5.48	0.59	1.38	0.70	2.37	6.73	0.77	2.81	0.53	2.32	0.56	0.65	1.11	0.57	0.66	0.52	0.78	8.61							
DISTANZE PARZIALI TERRENO																																			
PROGRESSIVE PROGETTO					-20.00						-6.25		-2.50	-1.80	0.00	1.80	2.50											20.00							
QUOTE PROGETTO					235.74						236.09		236.18	236.20	236.20	236.20	236.18	236.09										235.74							
DISTANZE PARZIALI PROGETTO											3.75		0.70	1.80	1.80	0.70	3.75											13.75							






Tracciato Asse A5  
 Sez 55  
 Progr : 37+600.00  
 Scala : 1:250  
 Q.Rif. : 220.00

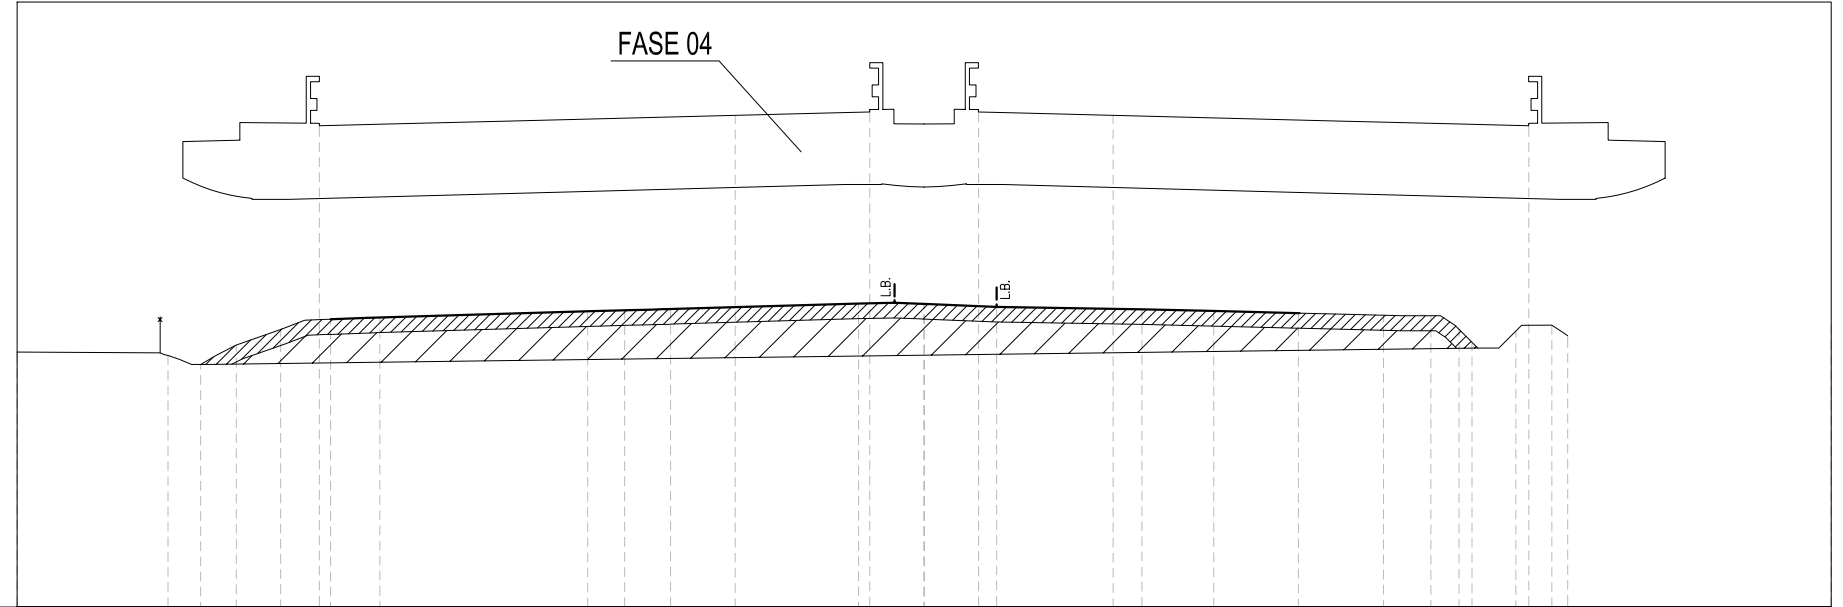


PROGRESSIVE TERRENO	30.00	25.27	24.63	23.93	23.40	22.75	21.28	20.48	19.63	18.00	11.13	9.91	8.99	8.38	2.17	0.98	0.00	2.40	7.20	9.82	12.29	12.97	13.79	15.10	15.71	16.65	17.46	18.26	29.20	30.00	
QUOTE TERRENO	228.43	228.40	228.18	228.01	228.33	228.66	229.17	229.48	229.51	229.57	229.78	229.81	229.83	229.85	230.03	230.06	230.02	229.92	229.84	229.78	229.72	229.88	229.62	228.69	228.67	229.07	229.19	229.20	229.31	229.32	
DISTANZE PARZIALI TERRENO	4.73			0.53	0.65	1.47	0.80	0.65	1.25		6.88	1.22	0.91		6.22	1.19	0.81	2.40	4.81	2.62	2.47	0.75	1.24	0.61	0.91	0.78	0.56		10.94	0.80	
PROGRESSIVE PROGETTO							-20.00							-6.25	-2.50	-1.80	0.00	1.80	2.50	6.25								20.00			
QUOTE PROGETTO							235.91							236.25	236.35	236.37	236.37	236.37	236.35	236.25								235.91			
DISTANZE PARZIALI PROGETTO							13.75							3.75	0.70	1.80	1.80	0.70	3.75					13.75							

Tracciato Asse A5  
 Sez 56  
 Progr : 37+625.00  
 Scala : 1:250  
 Q.Rif. : 220.00

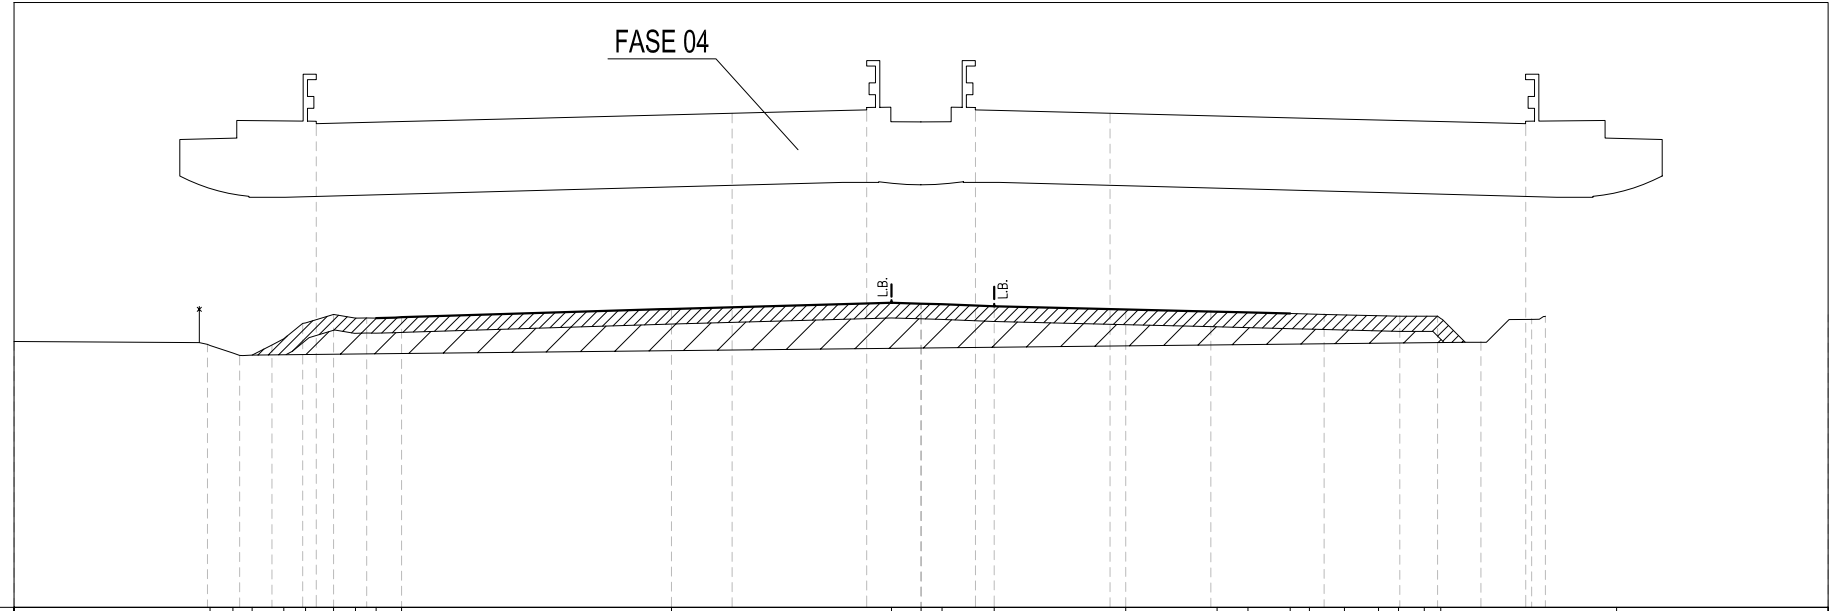

PROGRESSIVE TERRENO	30.00	-23.51	-22.76	-22.13	-21.08	-20.36	-19.43	-18.70	-18.02	-17.18	-8.26	-0.98	0.00	0.69	2.42	6.77	9.79	10.81	12.21	12.84	14.00	15.13	15.79	16.64	17.19	23.00	30.00
QUOTE TERRENO	228.79	228.66	228.41	228.34	228.88	229.41	229.68	229.56	229.56	229.59	229.87	230.07	230.04	230.02	229.95	229.85	229.78	229.77	229.75	229.90	229.68	229.14	229.01	229.51	229.77	229.66	229.68
DISTANZE PARZIALI TERRENO	6.13	0.75	0.66	0.62	0.93	0.73	0.63	8.58	7.28	0.98	0.69	1.73	4.35	3.02	1.02	1.40	1.06	1.13	0.73	0.44	5.82	7.00					
PROGRESSIVE PROGETTO		-20.00									-6.25	-2.50	-1.80	0.00	1.80	2.50	6.25					20.00					
QUOTE PROGETTO		235.99									236.34	236.43	236.45	236.45	236.45	236.43	236.34					235.99					
DISTANZE PARZIALI PROGETTO		13.75									3.75	0.70	1.80	1.80	0.70	3.75					13.75						

Tracciato Asse A5  
 Sez 57  
 Progr : 37+650.00  
 Scala : 1:250  
 Q.Rif. : 220.00

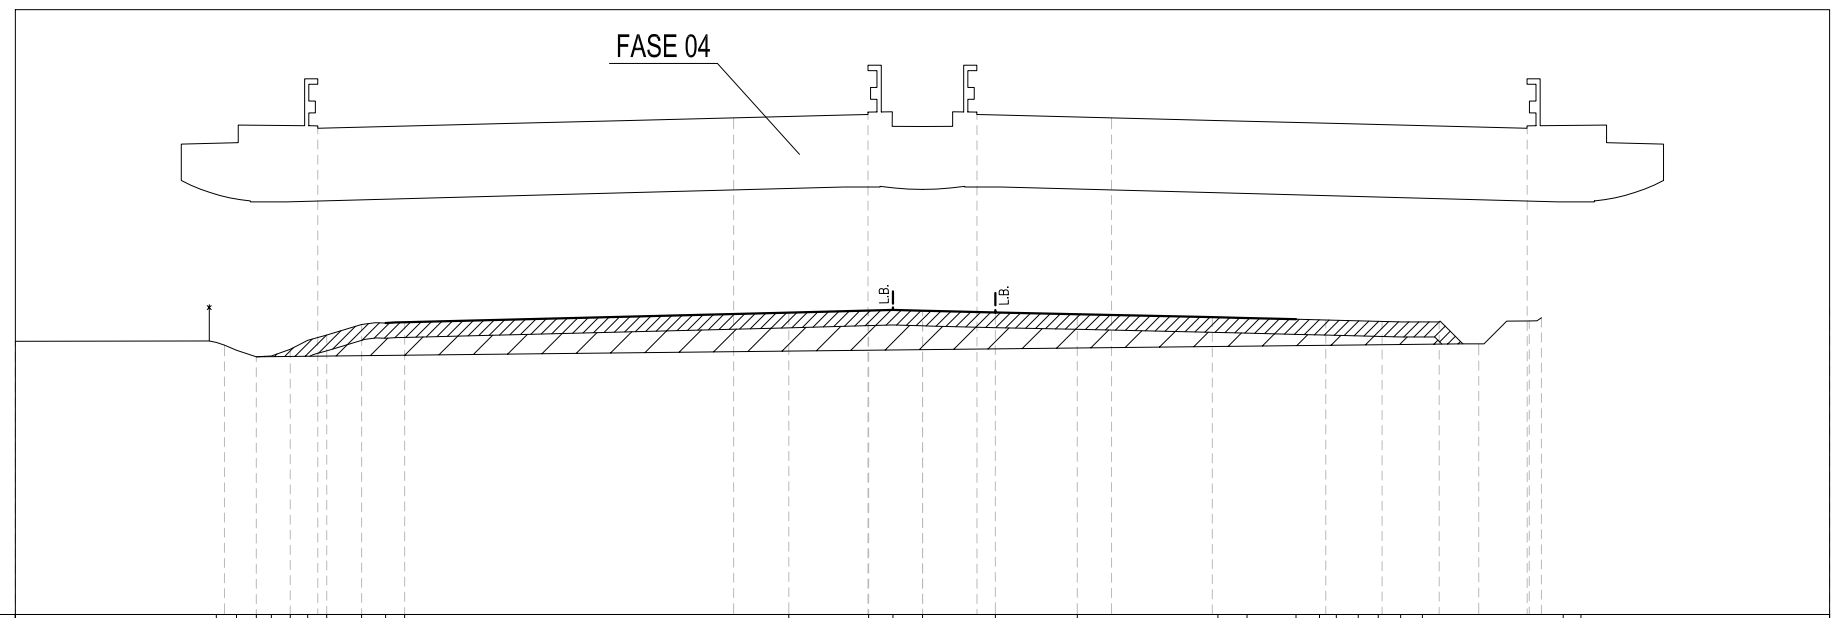

PROGRESSIVE TERRENO	30.00	23.36	22.69	22.03	21.53	20.91	20.33	19.70	18.55	17.76	17.13	4.42	1.78	0.98	0.00	2.41	5.12	9.77	10.73	12.35	13.13	13.69	14.41	15.07	15.81	16.53	21.19	21.78	30.00
QUOTE TERRENO	229.03	229.00	228.74	228.52	228.55	228.77	229.06	229.24	229.59	229.63	229.66	229.98	230.05	230.07	230.04	229.98	229.93	229.83	229.81	229.79	229.87	229.83	229.52	229.29	229.56	229.80	230.09	230.10	230.10
DISTANZE PARZIALI TERRENO	6.41	0.66	0.62	0.38	0.63	1.15						12.71	2.64	0.80	0.98	2.15	2.71	4.65	0.96	1.62	0.56	0.72	0.48	0.53	4.47	0.59	8.22		
PROGRESSIVE PROGETTO		-20.00										-6.25	-2.50	-1.80	0.00	1.80	2.50	6.25								20.00			
QUOTE PROGETTO		236.08										236.42	236.51	236.53	236.53	236.53	236.51	236.42								236.08			
DISTANZE PARZIALI PROGETTO												13.75	0.70	1.80	1.80	0.70	3.75				13.75								












Tracciato Asse A5  
 Sez 62  
 Progr : 37+775.00  
 Scala : 1:250  
 Q.Rif. : 220.00

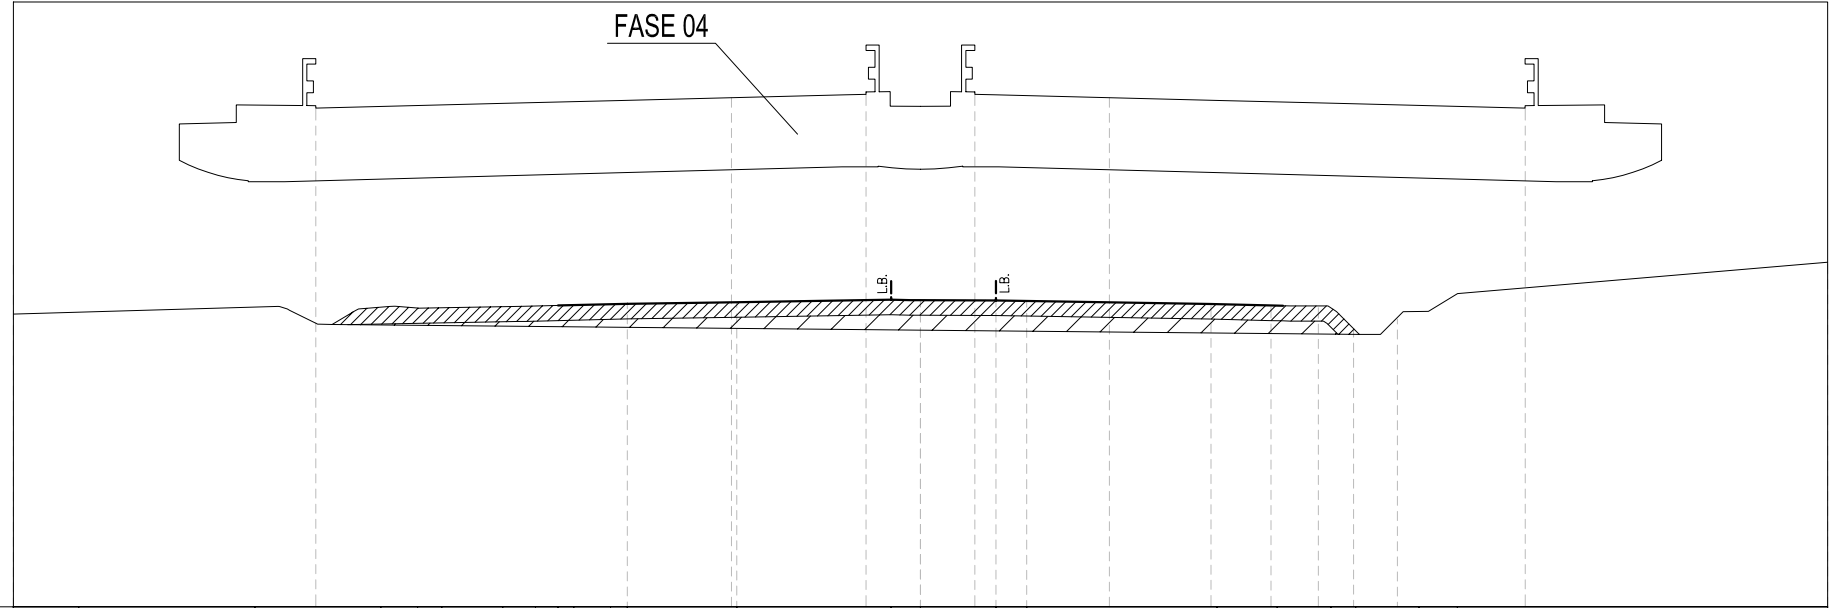

PROGRESSIVE TERRENO	30.00	27.84	22.02	17.85	16.63	15.83	13.82	12.73	11.99	11.47	10.25	9.70	6.07	0.97	0.00	2.49	3.51	9.81	11.80	13.57	14.39	16.49	17.76	30.00
QUOTE TERRENO	231.30	231.31	231.56	231.49	230.96	231.43	231.57	231.74	230.99	231.27	231.36	230.02	230.07	230.16	230.14	230.13	230.11	230.01	229.96	230.01	229.68	229.53	230.30	231.33
DISTANZE PARZIALI TERRENO	2.16	5.83	3.67	0.49	1.22	0.80	2.02	1.09	0.07	1.22	0.56	3.62	5.11	0.64	2.49	1.02	6.30	1.97	1.55	0.82	0.46	1.63	1.17	12.24
PROGRESSIVE PROGETTO			20.00										6.25	2.50	1.80	0.00	2.50	6.25					20.00	
QUOTE PROGETTO			236.49										236.84	236.93	236.95	236.95	236.95	236.84					236.49	
DISTANZE PARZIALI PROGETTO							13.75						3.75	0.70	1.80	1.80	0.70	3.75			13.75			













Tracciato Asse A5  
 Sez 67  
 Progr : 37+900.00  
 Scala : 1:250  
 Q.Rif. : 220.00

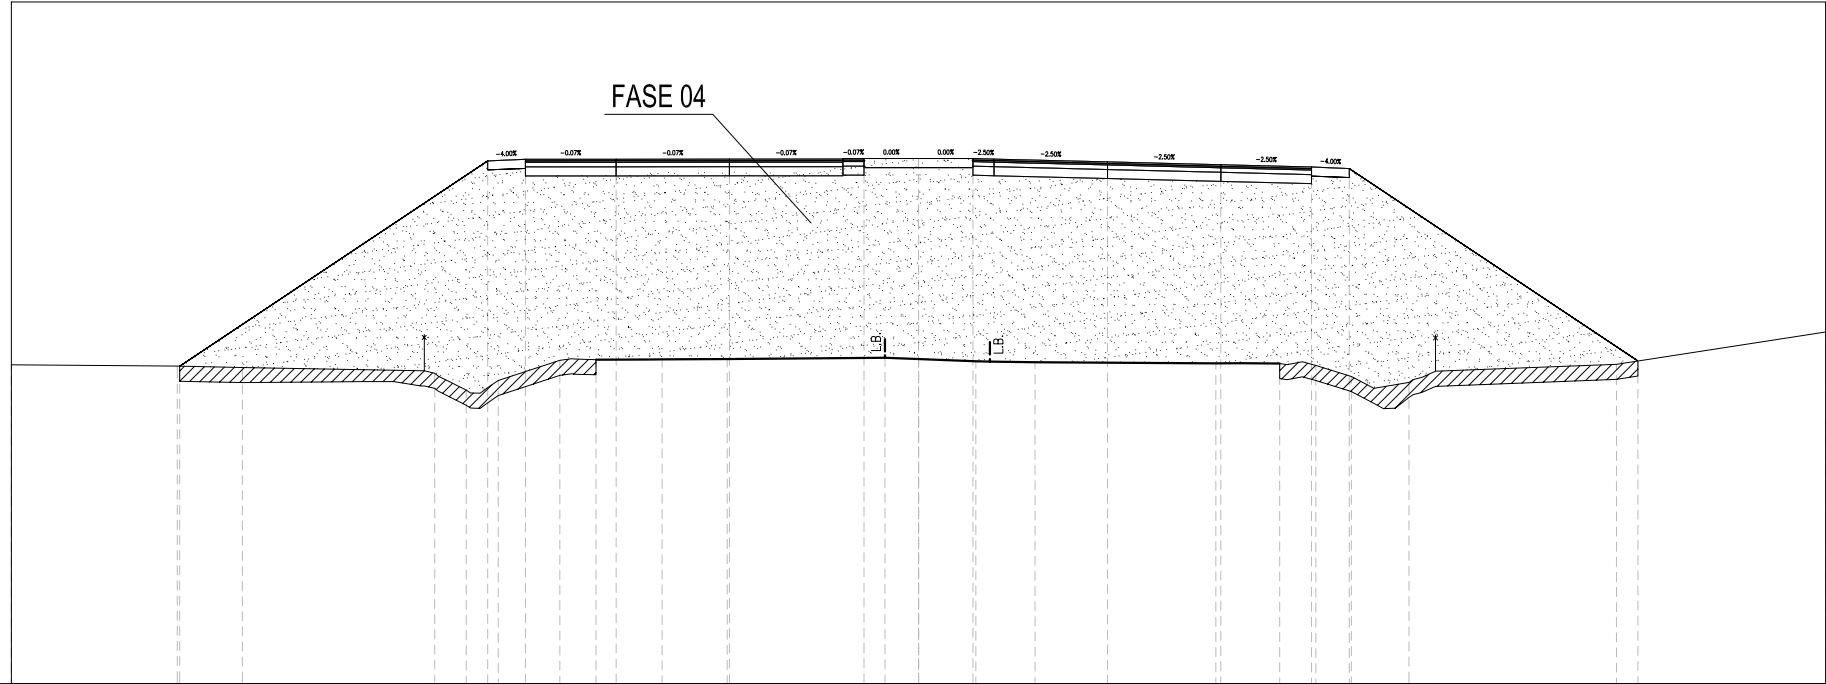

PROGRESSIVE TERRENO	30.00	24.51	22.36	16.46	15.89	14.49	13.90	11.86	11.35	10.67	8.48	6.33	1.11	1.90	3.86	9.84	10.71	11.95	12.70	14.32	15.06	16.22	17.10	23.09	30.00	
QUOTE TERRENO	230.55	230.50	230.45	230.35	230.17	229.60	230.03	230.69	230.73	230.71	230.72	230.74	230.78	230.73	230.66	230.63	230.59	230.59	230.59	230.64	230.16	229.77	229.96	230.33	230.56	231.63
DISTANZE PARZIALI TERRENO	5.49	2.15		0.93	0.44	2.04	0.69	1.71		2.15		5.22	1.11	1.90	1.49	5.98	0.87	1.24	0.50	1.17	0.75		5.98		6.91	
PROGRESSIVE PROGETTO		24.43				14.25	13.00	10.00			6.25			2.50	1.80	2.50	6.25	10.00		13.00	14.25			23.79		
QUOTE PROGETTO		230.50				237.29	237.34	237.34		237.34		237.34		237.36	237.36	237.36	237.25	237.16		237.08	237.03			230.67		
DISTANZE PARZIALI PROGETTO			10.18			1.25	3.00		3.75		3.75		0.70	1.80	1.80	0.70	3.75		3.75	3.00	1.25		9.54			

Tracciato Asse A5  
 Sez 67 bis  
 Progr : 37+901.48  
 Scala : 1:250  
 Q.Rif. : 220.00

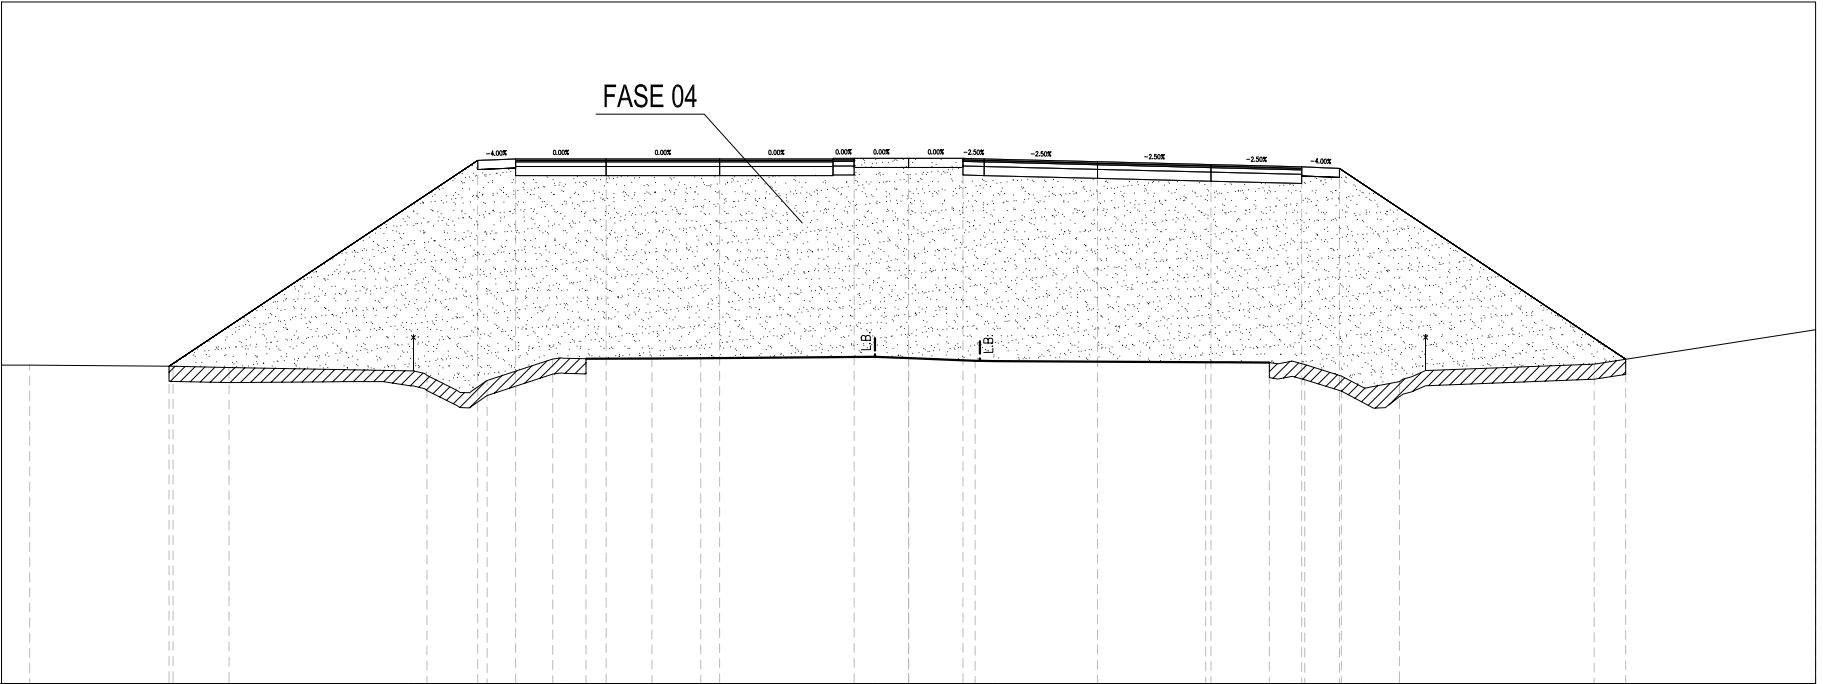


PROGRESSIVE TERRENO	30.00	29.07	24.33	22.47	16.46	15.93	14.52	13.94	11.40	10.67	8.49	6.87	1.11	2.20	2.86	9.83	10.48	11.93	12.69	14.31	15.08	16.23	17.10	22.67	30.00
QUOTE TERRENO	230.53	230.53	230.49	230.45	230.74	230.74	230.62	230.62	230.76	230.74	230.75	230.76	230.81	230.68	230.67	230.63	230.63	230.62	230.66	230.17	229.77	229.99	230.35	230.57	231.70
DISTANZE PARZIALI TERRENO	0.93	4.74	1.86		0.99	0.47	2.17	0.73	1.83	1.62	5.76	1.11	2.20	6.97	0.65	1.45	1.21	0.77	0.46	5.57				7.33	
PROGRESSIVE PROGETTO			24.46			14.25	13.00		10.00	6.25		2.50	1.80	2.50	6.25	10.00	13.00	14.25					23.72		
QUOTE PROGETTO			230.49			237.30	237.35		237.35	237.35	237.35	237.35	237.37	237.37	237.26	237.16	237.09	237.04					230.73		
DISTANZE PARZIALI PROGETTO			10.21			1.25	3.00		3.75	3.75	0.70	1.80	1.80	0.70	3.75	3.75	3.00	1.25			9.47				








Tracciato Asse A5  
 Sez 69 bis  
 Progr : 37+953.59  
 Scala : 1:250  
 Q.Rif. : 220.00

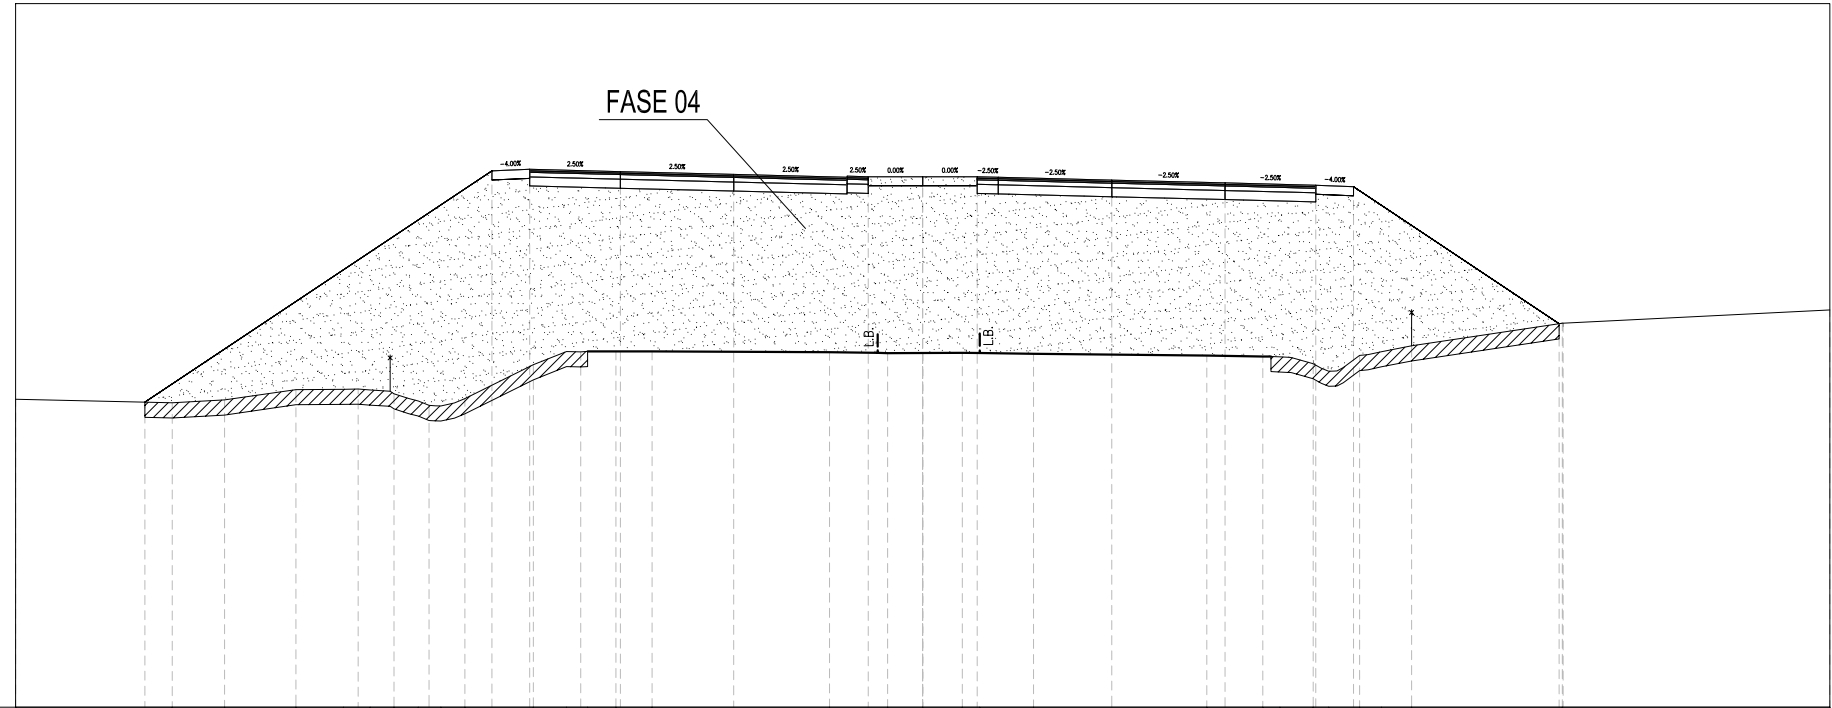


PROGRESSIVE TERRENO	30.00	24.82	23.09	20.73	19.16	18.27	17.49	16.68	15.94	15.14	12.88	11.78	11.08	10.15	8.95	3.08	1.16	0.00	1.31	1.89	3.66	9.40	11.25	11.81	13.43	14.45	15.17	16.17	21.15	30.00	
QUOTE TERRENO	230.18	230.07	230.16	230.50	230.51	230.49	230.36	230.13	229.96	230.20	231.32	231.76	231.76	231.76	231.77	231.74	231.70	231.71	231.72	231.71	231.68	231.63	231.60	231.58	231.36	231.11	231.63	231.76	231.95	232.70	233.14
DISTANZE PARZIALI TERRENO	5.18	1.73	2.36	1.57	0.66	0.48	2.27	1.09	0.94	1.20	5.87	1.59	1.16	1.31	0.58	1.78	5.73	1.85	0.70	0.54	0.99	4.99	8.85								
PROGRESSIVE PROGETTO		25.72					14.25	13.00		10.00	6.25				2.50		6.25			2.50		10.00			13.00	14.25			21.05		
QUOTE PROGETTO		230.09					237.74	237.79		237.71	237.62				237.52	237.54	237.54			237.54	237.43	237.34			237.26	237.21			232.69		
DISTANZE PARZIALI PROGETTO				11.47			1.25	3.00		3.75		3.75	0.70	1.80	1.80	0.70	3.75		3.75		3.00	1.25		6.80							

Tracciato Asse A5  
 Sez 70  
 Progr : 37+975.00  
 Scala : 1:250  
 Q.Rif. : 220.00

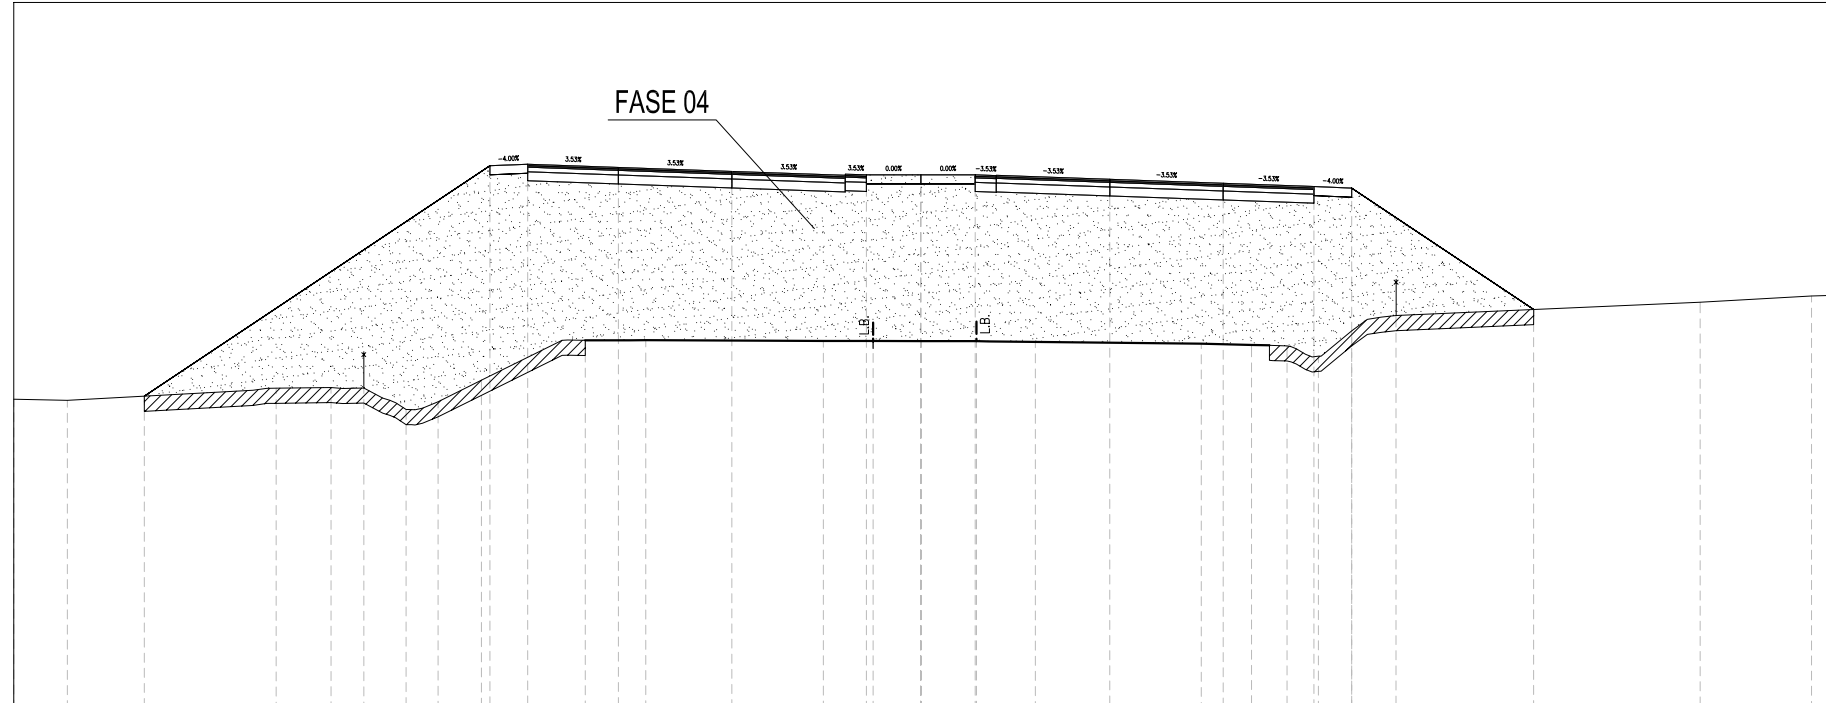

PROGRESSIVE TERRENO	30.00	28.23	22.09	21.32	19.12	18.42	17.56	17.03	16.48	15.96	14.53	11.68	11.10	9.63	3.22	1.58	0.00	0.86	1.84	3.79	9.28	10.84	12.33	12.71	13.24	14.25	15.72	25.78	29.46	30.00	
QUOTE TERRENO	230.19	230.15	230.49	230.56	230.55	230.57	230.16	229.85	229.90	230.11	230.82	232.15	232.14	232.14	232.12	232.12	232.11	232.11	232.11	232.09	232.03	231.99	231.98	231.96	231.88	232.45	232.84	232.96	233.40	233.61	233.62
DISTANZE PARZIALI TERRENO	1.77	6.14	1.82	0.70	0.63	0.51	1.43	2.67	0.58	1.46	0.54	5.88	1.64	1.58	0.86	0.99	1.53	5.49	1.67	0.59	1.01	0.52	10.06	3.68	0.54						
PROGRESSIVE PROGETTO		-25.68					-14.25	-13.00			-10.00			-6.25	-2.50	-1.80	0.00	1.80	2.50		6.25	10.00	13.00	14.25			20.27				
QUOTE PROGETTO		230.29					237.91	237.96			237.86			237.73	237.59	237.61	237.61	237.61	237.59		237.46	237.33	237.22	237.17			233.16				
DISTANZE PARZIALI PROGETTO			11.43				1.25	3.00			3.75			3.75	0.70	1.80	1.80	0.70	3.75		3.75	3.00	1.25	6.02							

Tracciato Asse A5  
 Sez 71  
 Progr : 38+000.00  
 Scala : 1:250  
 Q.Rif. : 230.00

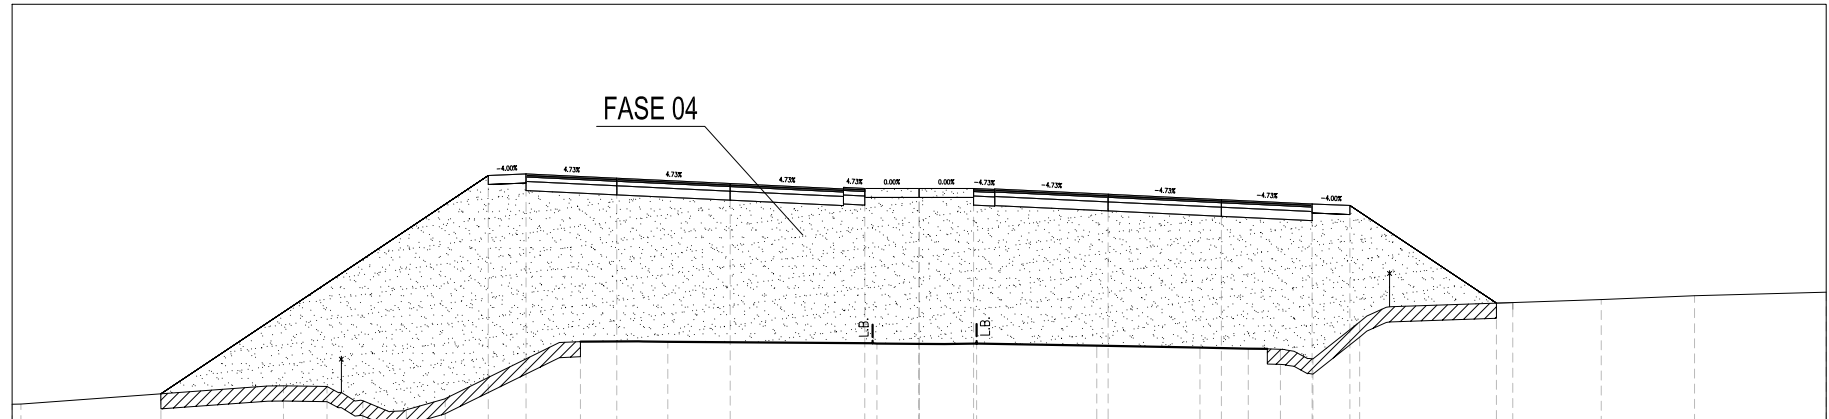


PROGRESSIVE TERRENO	230.59	230.99	231.19	231.52	230.95	230.67	230.32	230.37	230.74	232.60	232.63	232.64	232.62	232.56	232.55	232.55	232.57	232.49	232.43	232.40	232.39	232.37	232.11	233.28	233.76	234.02	234.15	234.26	
QUOTE TERRENO																													
DISTANZE PARZIALI TERRENO		8.17	0.51	1.44	0.46	0.88	1.26		3.78	0.65	1.92	0.81		6.78	1.40	0.84	1.06	3.97	3.41	1.60	0.63	1.54	0.64	7.00		3.08		4.35	
PROGRESSIVE PROGETTO		-25.08							-14.25	-13.00	-10.00		-6.25	-2.50	-1.80	0.00	1.80	2.50	6.25	10.00	13.00	14.25		18.09	19.63				
QUOTE PROGETTO		230.90							238.12	238.17	238.03		237.85	237.73	237.69	237.69	237.69	237.68	237.50	237.32	237.18	237.13		233.90	233.70				
DISTANZE PARZIALI PROGETTO			10.83						1.25	3.00	3.75		3.75	0.70	1.80	1.80	0.70	3.75	3.75	3.00	1.25	4.84		0.54					






Tracciato Asse A5  
 Sez 73  
 Progr : 38+050.00  
 Scala : 1:250  
 Q.Rif. : 230.00

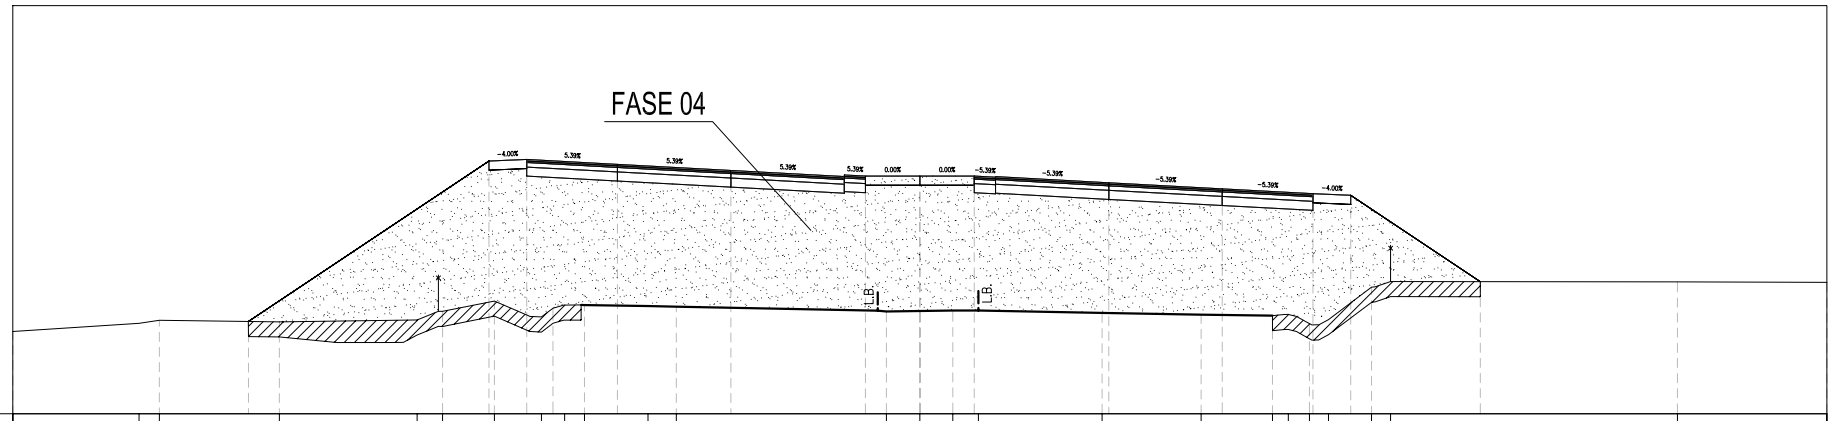

PROGRESSIVE TERRENO	36.00	25.82	25.15	21.18	16.63	15.78	14.07	12.51	11.75	11.09	8.99	8.05	-1.11	1.09	1.94	6.02	9.30	11.68	12.18	12.89	13.51	14.94	15.57	25.06	30.00
QUOTE TERRENO	232.72	232.99	233.09	233.04	233.10	233.39	233.73	233.20	233.60	233.80	233.56	233.54	233.38	233.41	233.42	233.34	233.28	233.65	233.29	232.98	233.11	234.19	234.37	234.36	234.35
DISTANZE PARZIALI TERRENO	4.18	0.67	3.97		0.70	1.71	1.13	0.55	2.10	0.94	6.66		1.11	1.09	0.85	4.09	3.28	1.95		1.42	0.51		9.49		4.94
PROGRESSIVE PROGETTO				-22.21			-14.25	-13.00	-10.00		-6.25			-2.50	-1.80		6.25	10.00	13.00	14.25			18.53		
QUOTE PROGETTO				233.05			238.36	238.41	238.25		238.05			237.84	237.86		237.64	237.44	237.28	237.23			234.37		
DISTANZE PARZIALI PROGETTO					7.96		1.25	3.00	3.75		3.75			0.70	1.80		3.75	3.75	3.00	1.25		4.28			




Tracciato Asse A5  
 Sez 74  
 Progr : 38+075.00  
 Scala : 1:250  
 Q.Rif. : 230.00

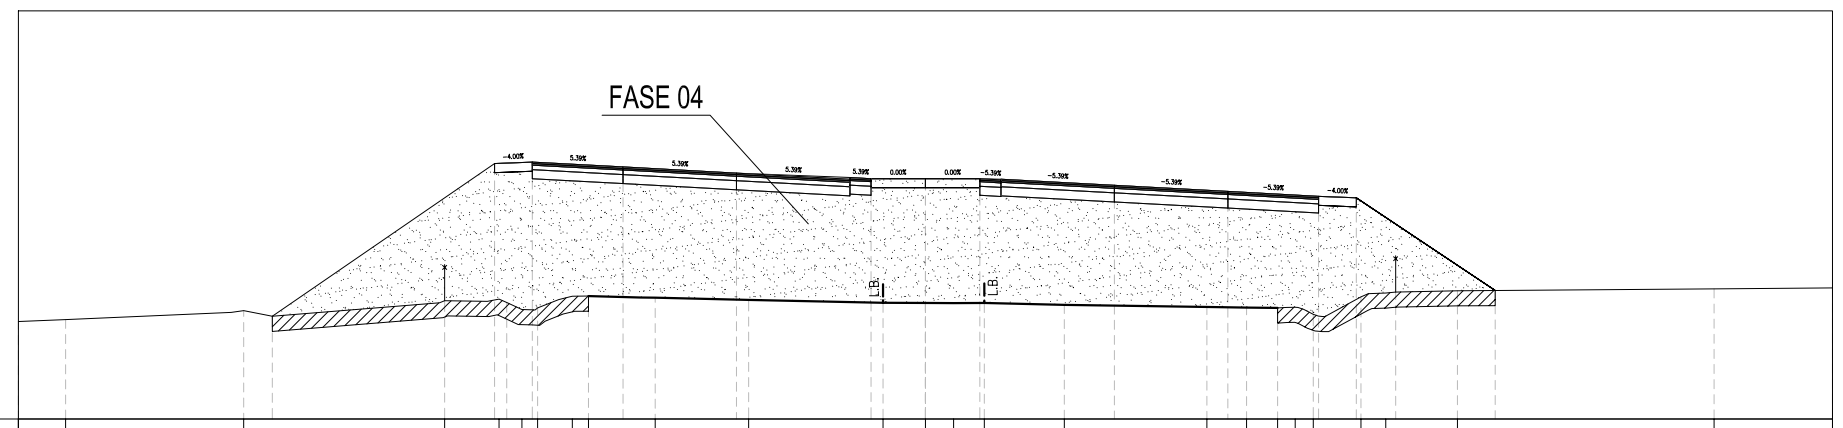

PROGRESSIVE TERRENO	30.00	28.44	22.55	15.90	14.10	12.83	11.98	8.94	5.85	1.40	0.93	1.95	4.60	9.31	10.62	11.65	12.83	14.41	15.23	17.60	26.08	30.00	
QUOTE TERRENO	233.22	233.28	233.58	233.91	233.96	233.82	234.08	234.01	233.94	233.84	233.83	233.83	233.77	233.70	233.68	233.67	233.69	233.46	234.03	234.16	234.24	234.30	234.33
DISTANZE PARZIALI TERRENO	1.56	5.48		1.41	0.50	0.70	1.71	3.09	4.44	1.40	0.93	1.01	2.65	4.71	1.32	1.03	1.19	0.57	2.05	8.49	3.92		
PROGRESSIVE PROGETTO			-21.60		-14.25	-13.00	-10.00		-6.25	-2.50	-1.80		6.25	10.00	13.00	14.25		18.84					
QUOTE PROGETTO			233.39		238.44	238.49	238.33		238.13	237.98	237.94	237.94	237.72	237.52	237.36	237.31		234.25					
DISTANZE PARZIALI PROGETTO			7.35		1.25	3.00	3.75		3.75	0.70	1.80	1.80	3.75	3.75	3.00	1.25	4.59						



Tracciato Asse A5  
 Sez 76  
 Progr : 38+125.00  
 Scala : 1:250  
 Q.Rif. : 230.00

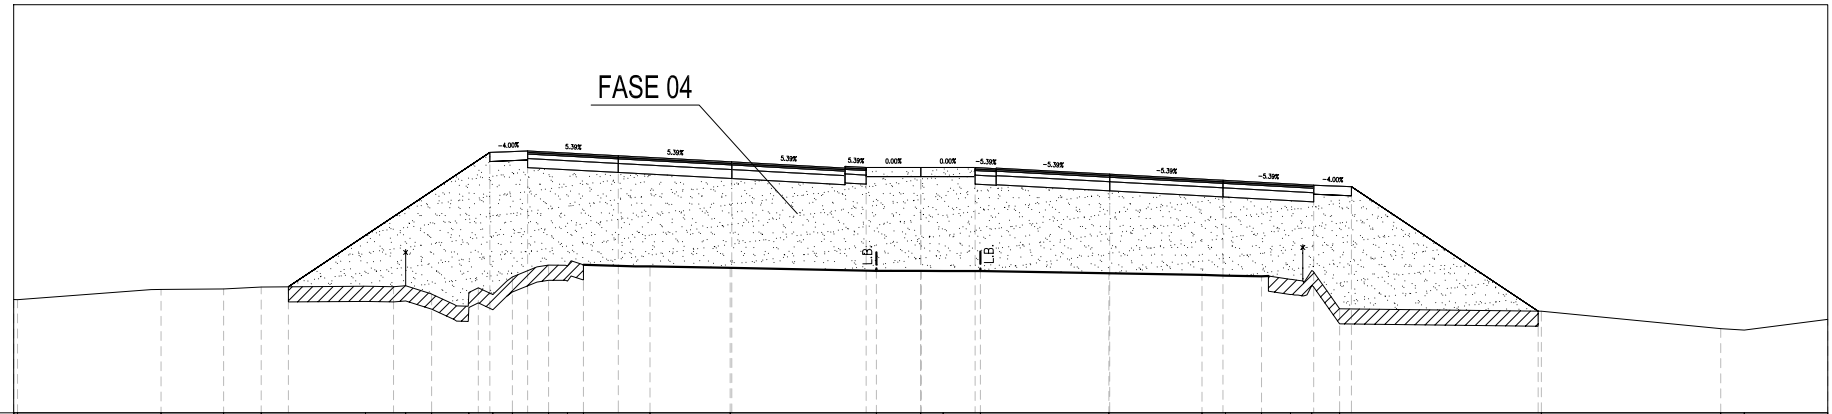

PROGRESSIVE TERRENO	233.74	234.08	234.09	234.16	234.18	234.20	233.93	233.98	233.91	234.49	234.88	234.85	234.89	234.84	234.79	234.70	234.69	234.69	234.69	234.69	234.61	234.56	234.54	234.51	234.41	234.71	233.44	233.36	232.78	232.73	233.09
QUOTE TERRENO	-29.60	-25.12	-23.05	-21.81	-18.36	-17.03	-16.18	-14.94	-14.15	-13.50	-12.30	-11.68	-11.15	-8.95	-6.30	-1.47	0.74	1.98	6.22	9.30	10.08	11.28	12.23	12.94	13.86	20.53	26.46	27.24	30.00		
DISTANZE PARZIALI TERRENO	4.42	2.07	1.24	3.45	0.93	0.82	0.75	0.49	0.81	0.56	1.72	2.65	4.84	1.47	0.74	1.23	4.25	3.08	0.78	1.19	0.73	0.28	0.87	6.67	5.93	0.78	2.76				
PROGRESSIVE PROGETTO				-20.91				-14.25	-13.00		-10.00			-6.25		-2.50	-1.80	1.80	2.50	6.25		10.00		13.00	14.25		20.42				
QUOTE PROGETTO				234.17				238.61	238.66		238.50			238.29		238.09	238.11	238.11	238.07	237.89		237.69		237.53	237.48		233.36				
DISTANZE PARZIALI PROGETTO					6.66			1.25	3.00		3.75			3.75		0.70	1.80	1.80	0.70	3.75		3.75		3.00	1.25		6.17				










Tracciato Asse A5  
 Sez 80  
 Progr : 38+225.00  
 Scala : 1:250  
 Q.Rif. : 230.00

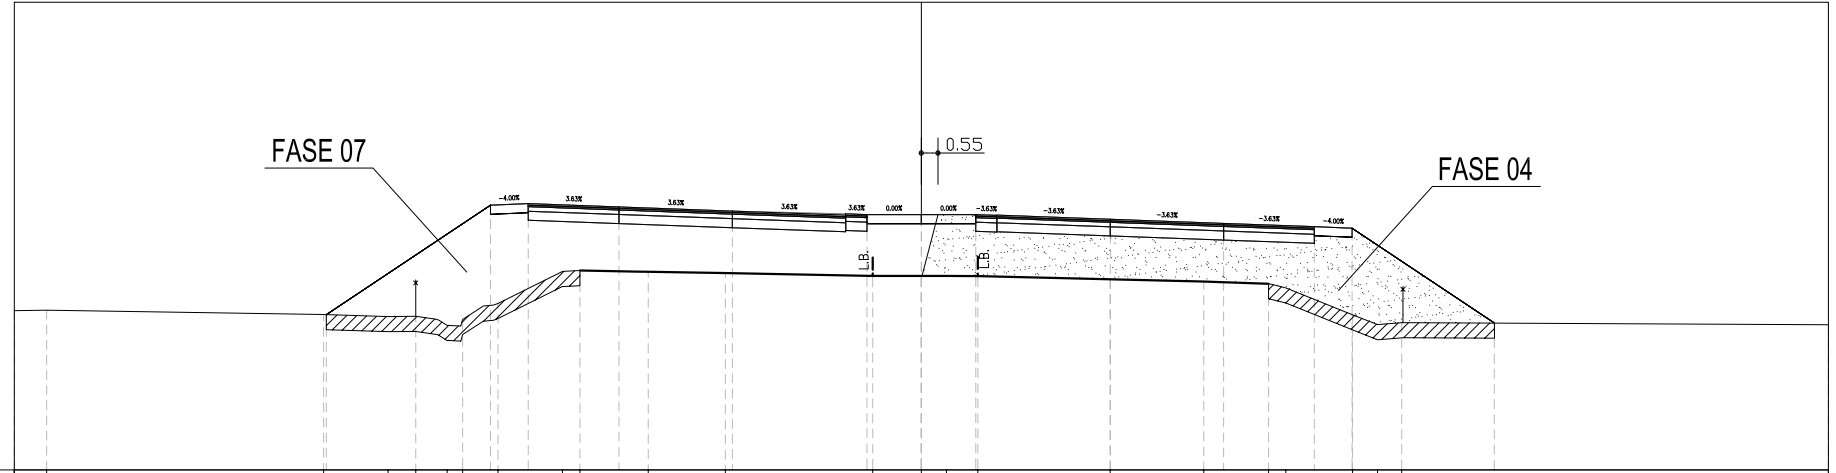


PROGRESSIVE TERRENO	30.00	28.93	19.77	17.64	16.72	15.69	14.00	11.87	11.29	9.03	6.48	1.61	0.83	1.87	6.24	9.34	11.48	12.06	14.27	15.09	15.89	30.00
QUOTE TERRENO	235.27	235.28	235.14	235.07	235.08	234.98	235.51	236.56	236.59	236.55	236.51	236.42	236.42	236.41	236.31	236.23	236.16	236.02	235.13	234.81	234.87	234.80
DISTANZE PARZIALI TERRENO	1.07	9.16	2.13	0.91	0.66	0.68	2.13	1.86	2.55	4.88	1.61	0.83	1.03	4.38	3.10	1.85	2.21	0.83	0.80	14.06		
PROGRESSIVE PROGETTO			19.68				14.25	13.00		10.00		2.50	1.80	2.50	6.25	10.00	13.00	14.25			18.95	
QUOTE PROGETTO			235.14				238.76	238.81		238.70		238.56	238.47	238.44	238.44	238.15	238.04	237.99			234.86	
DISTANZE PARZIALI PROGETTO				5.43			1.25	3.00		3.75		3.75	0.70	1.80	1.80	3.00	1.25	4.70				








Tracciato Asse A5  
 Sez 82  
 Progr : 38+275.00  
 Scala : 1:250  
 Q.Rif. : 230.00

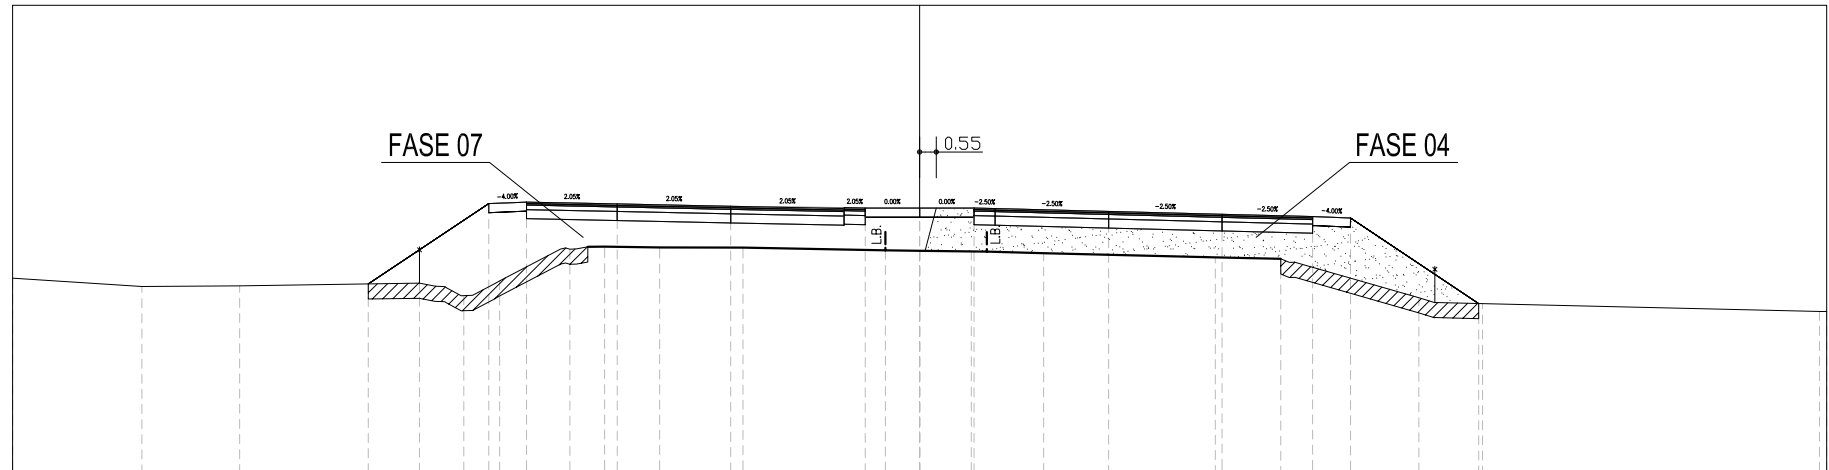


PROGRESSIVE TERRENO	30.00	25.72	22.49	16.54	15.62	14.79	13.89	11.57	10.98	10.42	8.60	5.84	1.13	0.00	2.22	4.10	9.78	10.71	11.95	16.51	18.62	30.00
QUOTE TERRENO	236.36	236.11	236.13	236.22	236.05	235.81	236.29	237.34	237.42	237.42	237.40	237.39	237.30	237.29	237.26	237.21	237.07	237.05	237.02	235.73	235.54	235.28
DISTANZE PARZIALI TERRENO	4.28	3.23	5.95	0.52	0.46	0.70	2.02	0.55	1.82	2.76	4.71	1.13	1.71	0.51	1.88	5.68	0.93	1.24	4.09	0.53	1.57	11.15
PROGRESSIVE PROGETTO				18.23		14.25	13.00		10.00		6.25		2.50	0.00	1.80	2.50	6.25	10.00	13.00	14.25	18.49	
QUOTE PROGETTO				236.19		238.85	238.90		238.84		238.76		238.70	238.70	238.70	238.59	238.50	238.42	238.37	235.54		
DISTANZE PARZIALI PROGETTO				3.98		1.25	3.00		3.75		3.75		0.70	1.80	0.70	3.75	3.75	3.00	1.25	4.24		

Tracciato Asse A5  
 Sez 83  
 Progr : 38+300.00  
 Scala : 1:250  
 Q.Rif. : 230.00

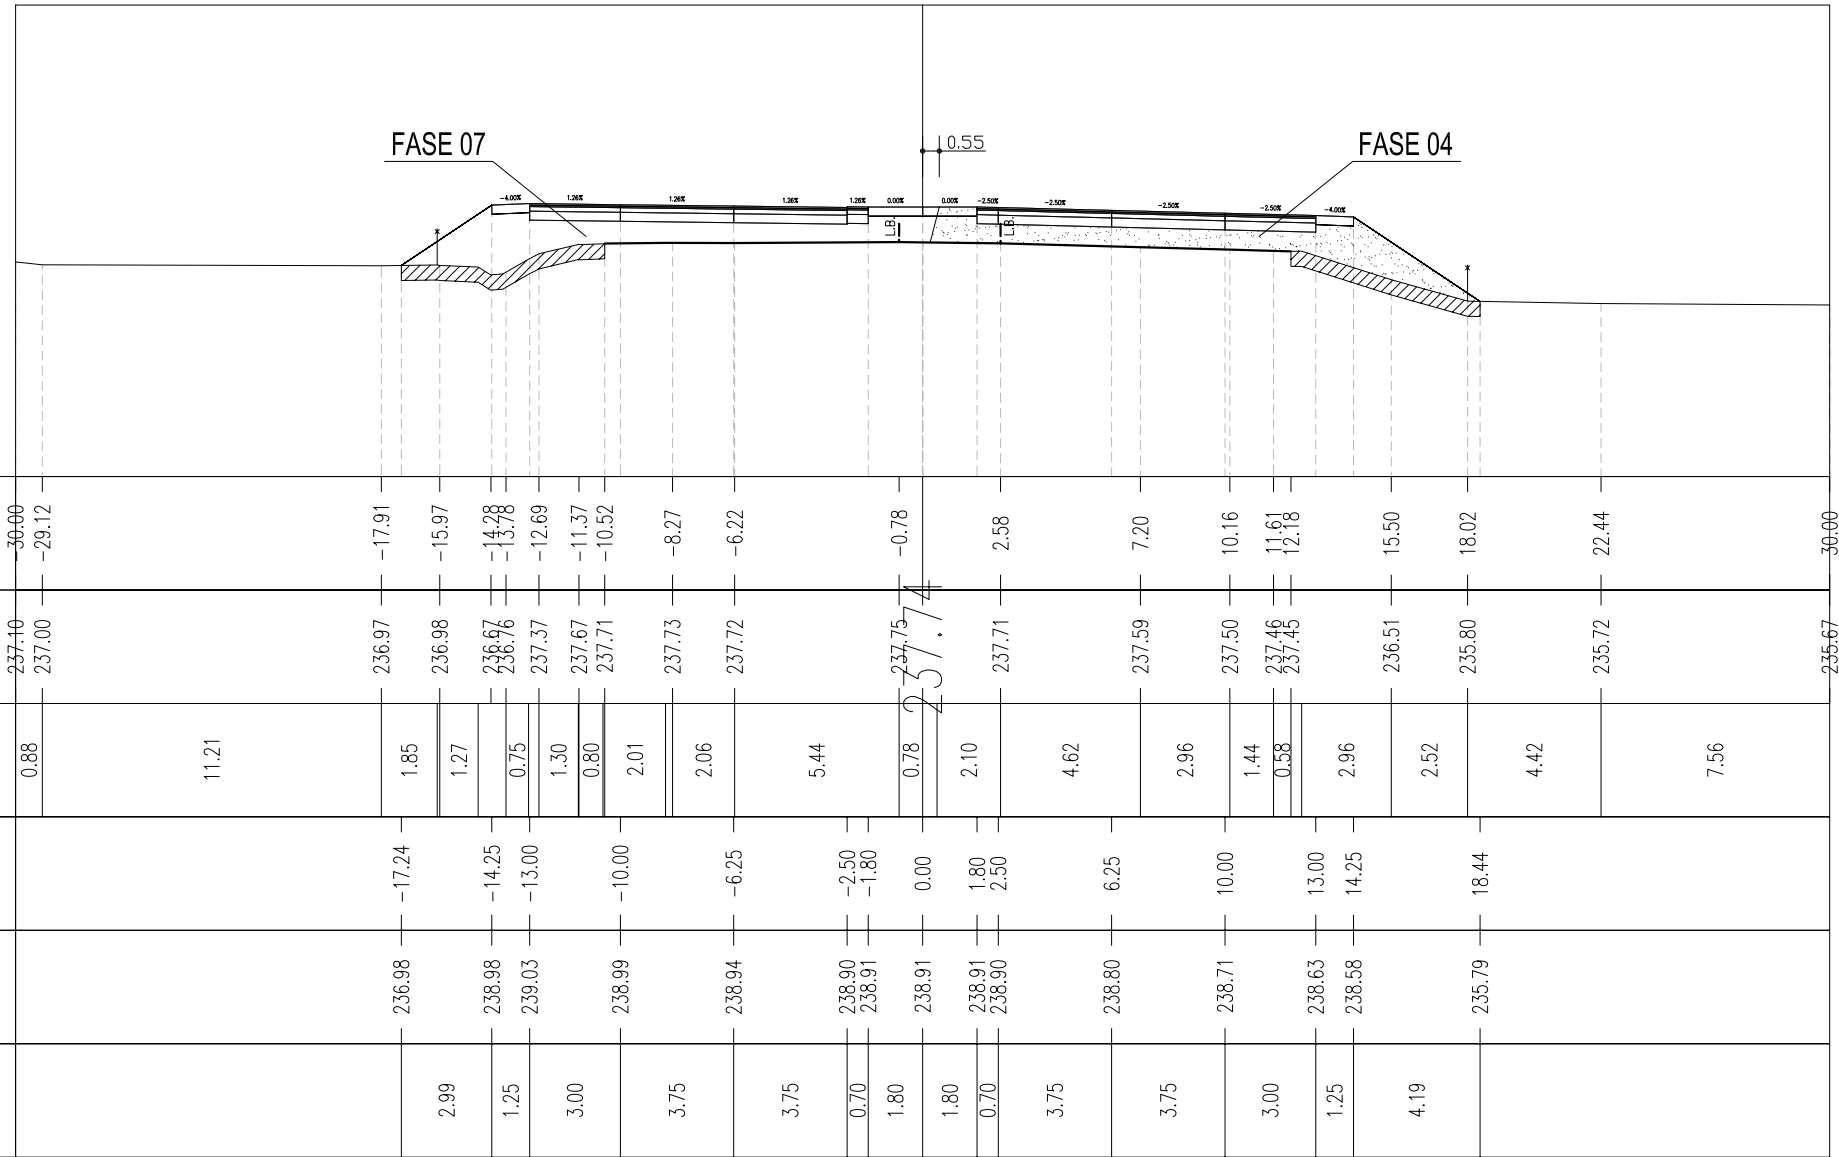




Tracciato Asse A5  
 Sez 84 bis  
 Progr : 38+339.79  
 Scala : 1:250  
 Q.Rif. : 230.00

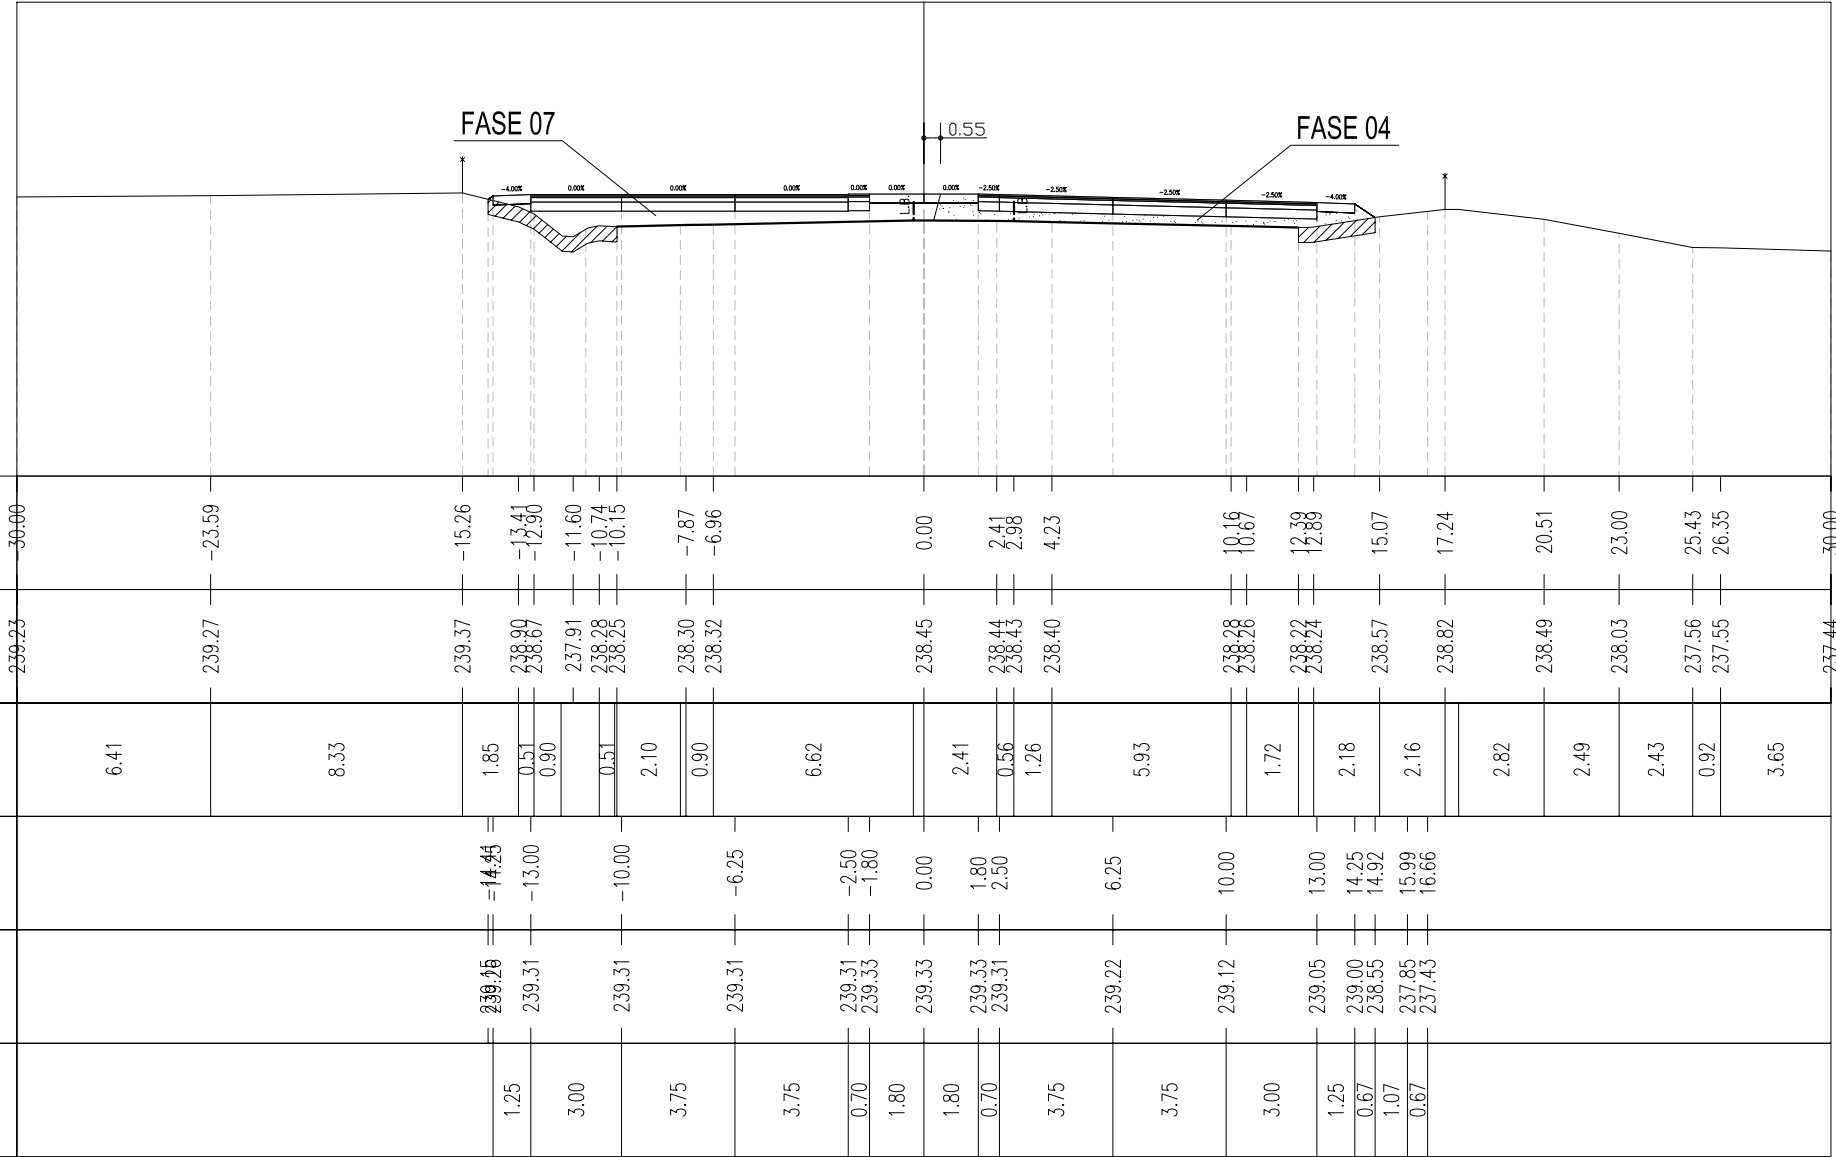

Tracciato Asse A5  
 Sez 85  
 Progr : 38+350.00  
 Scala : 1:250  
 Q.Rif. : 230.00

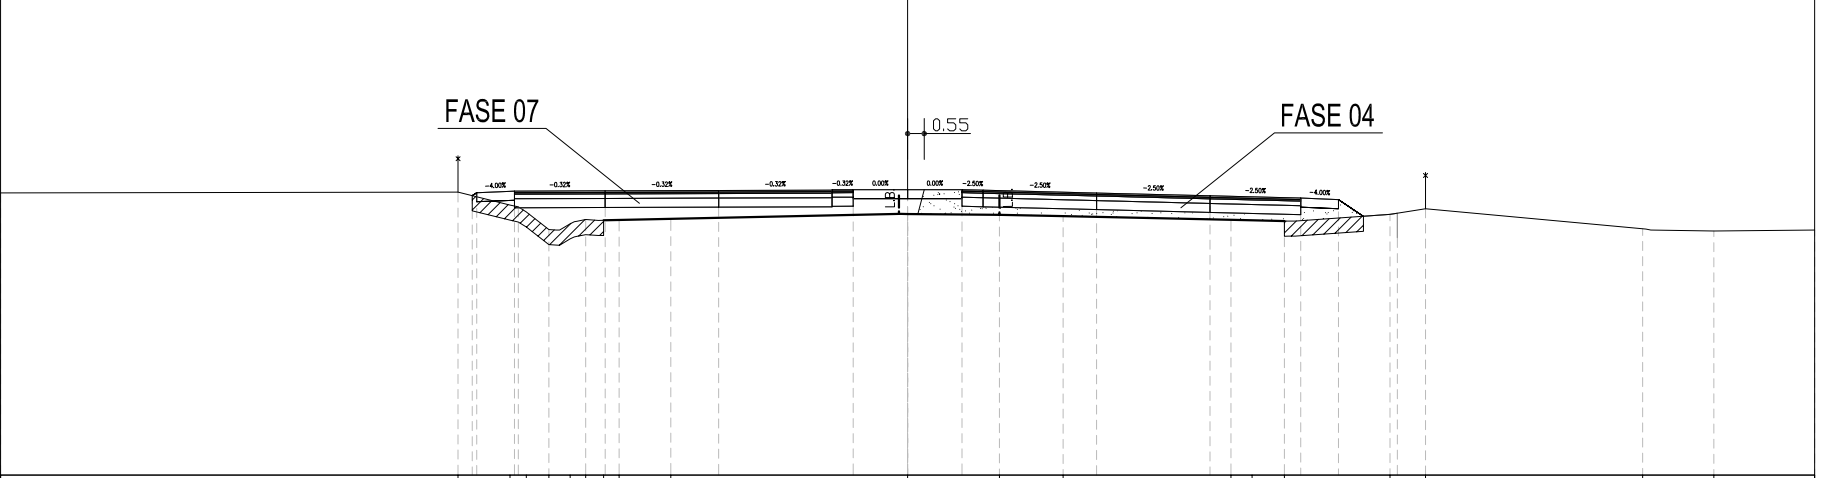

PROGRESSIVE TERRENO	30+00	-14.87	-13.15	-12.61	-11.86	-11.16	-10.65	-10.06	-9.54	-7.83	3+04	5+14	10+70	11+39	12+46	15+95	17+13	24+31	26+66	30+00
QUOTE TERRENO	239.33	239.35	238.93	238.70	238.12	238.31	238.45	238.42	238.43	238.47	238.60	238.56	238.44	238.42	238.40	238.62	238.80	238.14	238.07	238.10
DISTANZE PARZIALI TERRENO	15.13	1.72	0.74	0.52	1.71	7.34	3.04	2.10	5.55	0.70	1.07	3.14	1.18	7.18	2.08	3.34				
PROGRESSIVE PROGETTO		-14.46	-13.00	-10.00	-6.25	-2.50	-1.80	1.80	2.50	6.25	10.00	13.00	14.25	15.07	16.20					
QUOTE PROGETTO		239.84	239.39	239.39	239.41	239.43	239.44	239.44	239.44	239.44	239.42	239.33	239.23	239.16	239.11	238.56	237.85			
DISTANZE PARZIALI PROGETTO		1.25	3.00	3.75	3.75	0.70	1.80	1.80	0.70	3.75	3.75	3.00	1.25	0.82	1.13					















Tracciato Asse A5  
 Sez Sez. 91  
 Progr : 38+500.00  
 Scala : 1:250  
 Q.Rif. : 230.00

