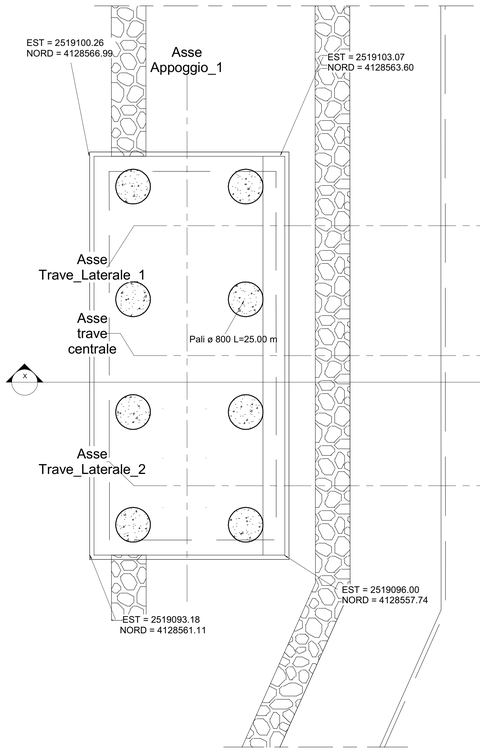

1 Pianta Fondazione-Cavalcavia
1 : 50

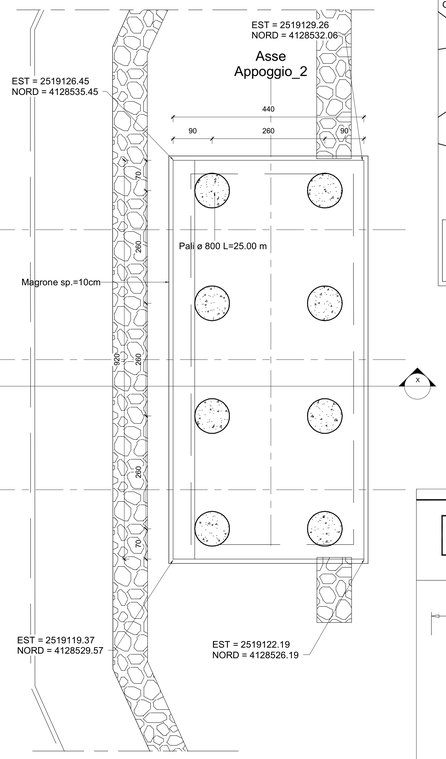

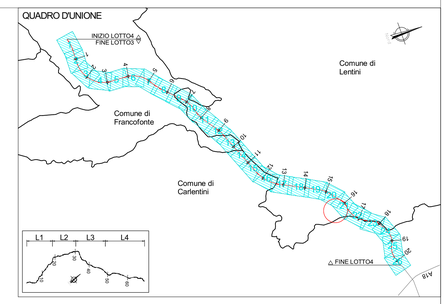

QUADRO D'UNIONE - INDIVIDUAZIONE LOTTO 4
KEYPLAN - INDIVIDUAZIONE SEC_120

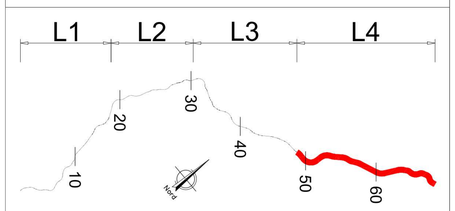

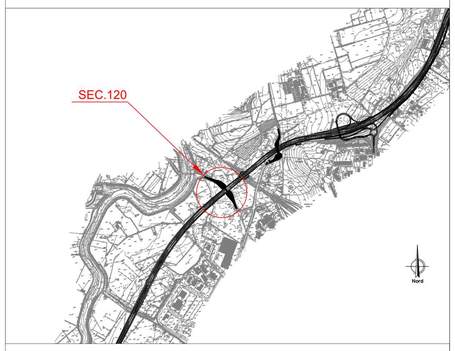

X Sezione Longitudinale X-X Cavalcavia
1 : 50

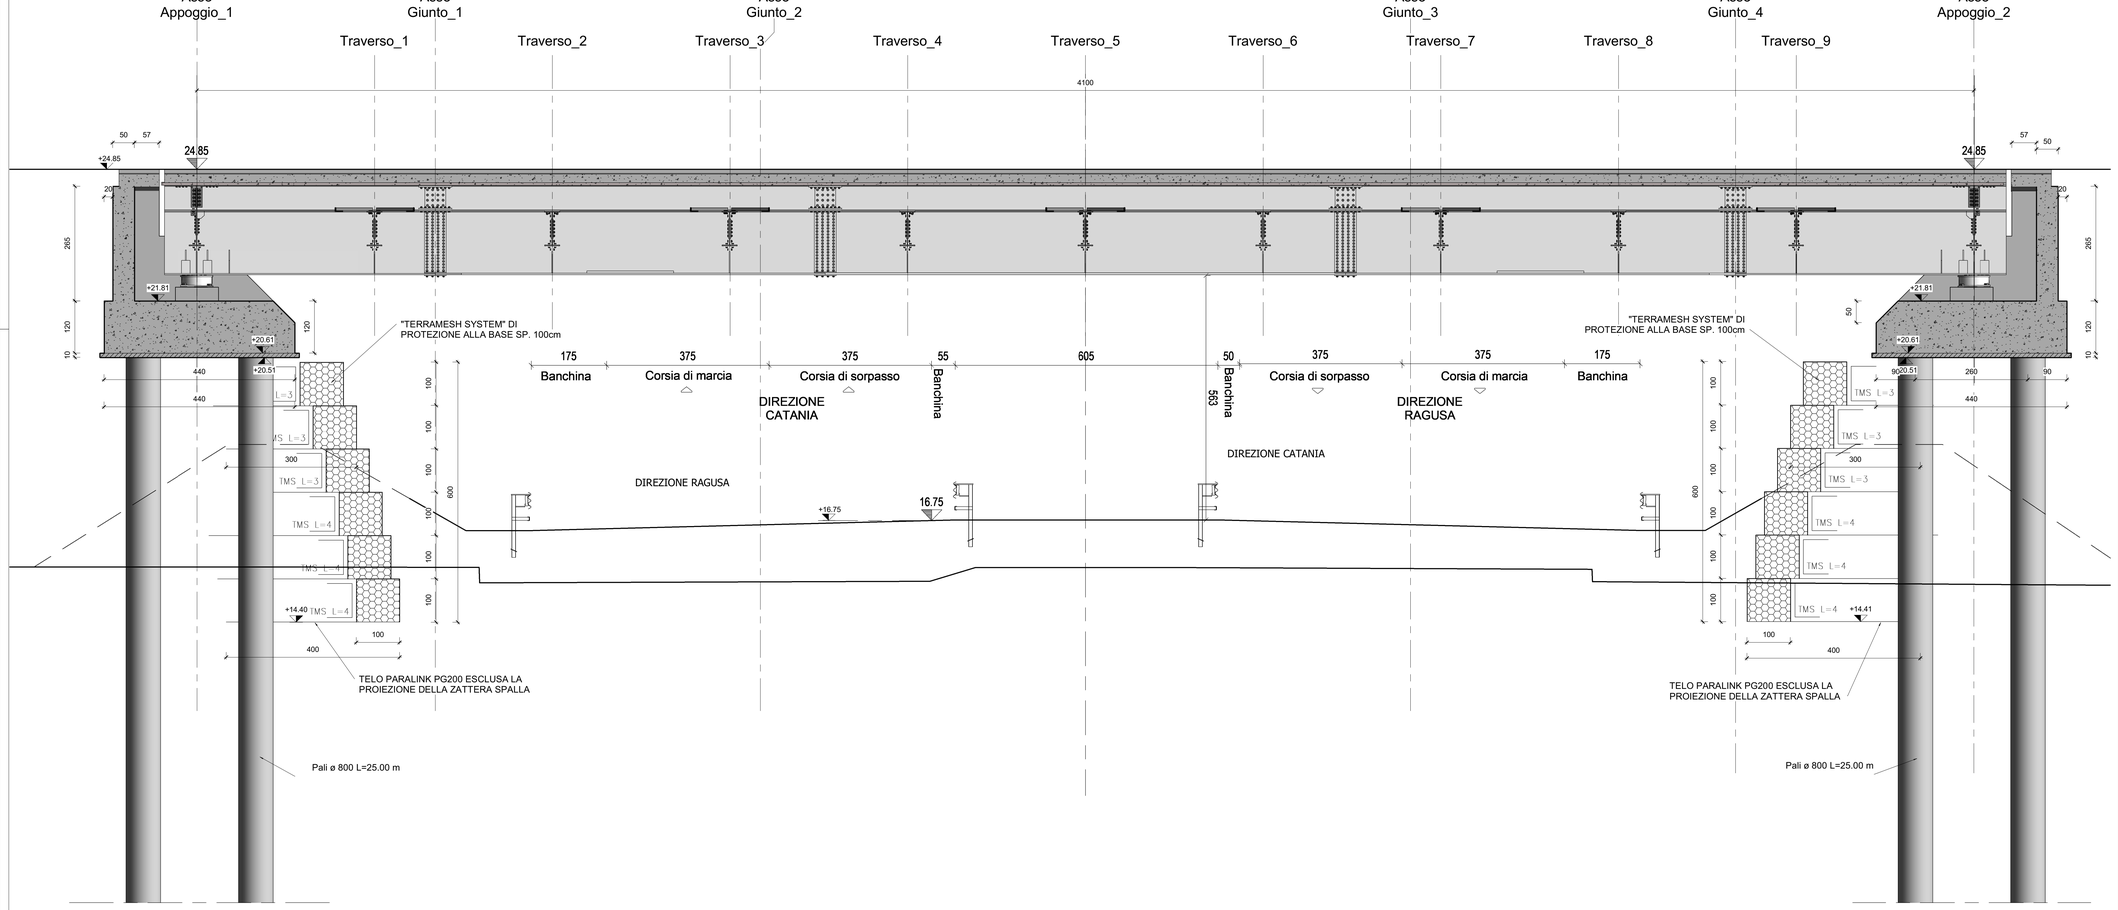

NOTA: PER LA TABELLA MATERIALI VEDERE ELABORATO: T03EG04GENSC01.dwg

anas
GRUPPO FS ITALIANE

Direzione Progettazione e Realizzazione Lavori

ITINERARIO RAGUSA-CATANIA

Collegamento viario compreso tra lo Svincolo della S.S. 514 "di Chiaramonte" con la S.S. 115 e lo Svincolo della S.S. 194 "Ragusana"

LOTTO 4 - Dallo svincolo n. 8 "Francofonte" (compreso) allo svincolo della "Ragusana"(escluso)

PROGETTO ESECUTIVO — cod. PA898

PROGETTAZIONE: ATI SINTAGMA - GP INGEGNERIA - COOPROGETTI -GDG - ICARIA - OMNISERVICE

PROGETTISTA RESPONSABILE DELL'INTEGRAZIONE DELLE PRESTAZIONI SPECIALISTICHE:
Dott. Ing. Nando Granieri
Ordine degli ingegneri della Prov. di Perugia n° A351

IL GRUPPO DI PROGETTAZIONE:
MANDATARIA:
Sintagma
Dott. Ing. N.Granieri — Dott. Ing. M.Abram
Dott. Ing. F.Cavalieri — Dott. Ing. M.Antonino
Dott. Ing. V.Truppi — Dott. Ing. M.Brigandì Bolla
Dott. Arch. A.Brocchini — Dott. Ing. L.Gagliardini
Dott. Ing. L.Nani — Dott. Geol. G.Carluccigrini

MANDANTI:
GPI INGEGNERIA — Dott. Ing. G.Guiduzzi; Dott. Ing. A.Signoretti; Dott. Ing. M.Parrilli; Dott. Arch. P.Chiorelli; Dott. Ing. G.Perle
Dott. Arch. E.A.E.Crino; Dott. Ing. I.Regnacci; Dott. Arch. A.Sirtori; Arch.Mol. M.G.Liserio
cooprogetti
GEOTECHNICAL DESIGN GROUP — Dott. Ing. D.Carlaccini; Dott. Ing. F.Ake; Dott. Ing. A.Salvemini; Dott. Ing. C.Consorti
ICARIA società di ingegneria — Dott. Ing. V.Rotolesini; Dott. Ing. G.Venni Suppiati; Dott. Ing. G.Puiu; Dott. Ing. F.Macchioni; Dott. Geom. C.Sugarono
OMNISERVICE — Dott. Ing. P.Agnello

IL GEOLOGO:
Dott. Geol. Giorgio Cerquiglini
Ordine dei Geologi della Regione Umbria n° 108

IL COORDINATORE PER LA SICUREZZA IN FASE DI PROGETTAZIONE:
Dott. Ing. Filippo Pambianco
Ordine degli ingegneri della Provincia di Perugia n° A1373

VISTO IL RESPONSABILE DEL PROCEDIMENTO
Dott. Ing. Luigi Mupo

IL RESPONSABILE DI PROGETTO:

LOTTO 4
OPERE D'ARTE MINORI
CAVALCAVIA (AL KM 15+426 EX LOTTO 8)
IMPALCATO
Pianta fondazioni, sezione longitudinale e tracciamento

CODICE PROGETTO			NOME FILE	REVISIONE	SCALA:
PROGETTO: LO408Z	LIV. PROG.: E	N. PROG.: 2101	CODICE ELAB.: T04CV05STRDI01	C	1 : 50

REV.	DESCRIZIONE	DATA	REDATTO	VERIFICATO	APPROVATO
REV-C	Revisione a seguito di Rapporto di Verifica - Nov 2021	Nov. 2021	M.Chiu	F. Zampetti	N.Granieri
REV-B	Revisione a seguito istruttoria Anas - Set 2021	Set. 2021	M.Chiu	F. Zampetti	N.Granieri
REV-A	Emissione	Giu. 2021	M.Chiu	F. Zampetti	N.Granieri