

TORINO - IVREA - QUINCINETTO

IVREA - SANTHIA'

SISTEMA AUTOSTRADALE
TANGENZIALE DI TORINO

VISTO per ATIVA S.p.A.



Amministratore Delegato
Dott. Ing. LUIGI CRESTA

AUTOSTRADA A4/A5 - A5 TORINO QUINCINETTO IVREA SANTHIA'

NODO IDRAULICO DI IVREA 2° FASE DI COMPLETAMENTO


PROGETTO DEFINITIVO

LOTTO 3 SEZIONI TRASVERSALI TRONCO PRINCIPALE (da sez. 193 a sez. 295)


IL PROGETTISTA	REDATTO	CONTROLLATO	APPROVATO				
 <i>Il Direttore Tecnico</i> Dott. Ing. ROBERTO PETRALI ordine degli Ingegneri di Milano n° 14638	ATIVA ENGINEERING F. Racca	ATIVA ENGINEERING F. Racca	ATIVA ENGINEERING V. Palmisano				
	DATA GIUGNO 2012	REVISIONE	DATA				
	SCALA 1 : 250						
	UFFICIO	COMMESSA	N° PROGETTO	FASE	ARGOMENTO	N° ELABORATO	REV
	S S P 0 1 0 1	A 0 5	0 0 0 0	P D S T	D 0 1 2	- -	

Tracciato Asse A5
 Sez Sez. 193
 Progr : 40+950.00
 Scala : 1:250
 Q.Rif. : 240.00

DISTANZE PARZIALI PROGETTO	QUOTE PROGETTO	PROGRESSIVE PROGETTO	DISTANZE PARZIALI TERRENO	QUOTE TERRENO	PROGRESSIVE TERRENO
			0.89	244.58	30.00
			0.93	244.63	-29.11
				244.46	-28.18
			0.58	244.39	-27.60
				244.11	-27.02
			6.21		
				244.38	-20.81
			2.95		
				244.49	-17.86
				244.45	-17.25
0.00	244.90	-16.00	1.26	244.39	-15.96
2.50	244.97	-13.00	3.89		
3.00	245.04	-10.00	0.92	244.98	-12.01
				245.12	-11.06
3.75	245.04	-10.00	1.98		
				245.17	-8.82
3.75	245.14	-6.25	7.24		
0.70	245.23	-2.50		245.38	-1.58
1.80	245.25	-1.80	1.12		
				245.31	0.00
1.80	245.25	0.00	1.72		
0.70	245.25	1.80		245.25	1.72
	245.26	2.50	4.89		
3.75	245.32	6.25		245.43	6.61
			1.59		
3.75	245.42	10.00	1.07	245.49	8.20
				245.53	9.28
3.00	245.42	10.00	1.89		
				245.60	11.17
			0.74		
				245.54	12.22
2.50	245.49	13.00	3.67		
0.00	245.55	15.50	0.50	244.32	15.89
	245.55	16.00	1.20	244.14	16.39
2.28	243.53	18.28	0.61	243.51	17.60
				243.73	18.71
			1.16		
				244.30	19.86
			3.26		
				244.35	23.25
			6.75		
				244.27	30.00

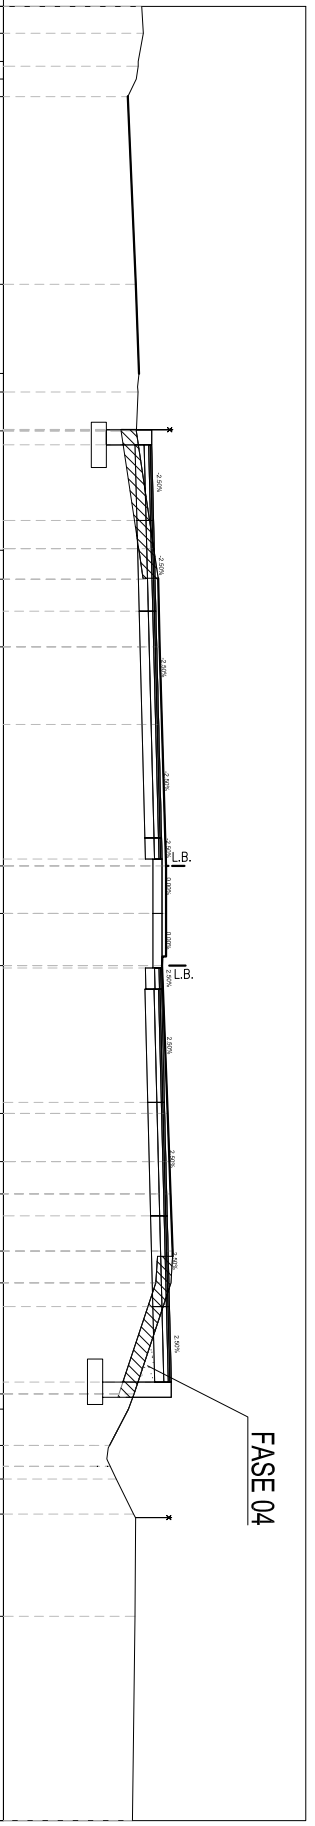


Tracciato Asse A5
 Sez Sez. 194
 Progr : 40+975.00
 Scala : 1:250
 Q.Rif. : 240.00

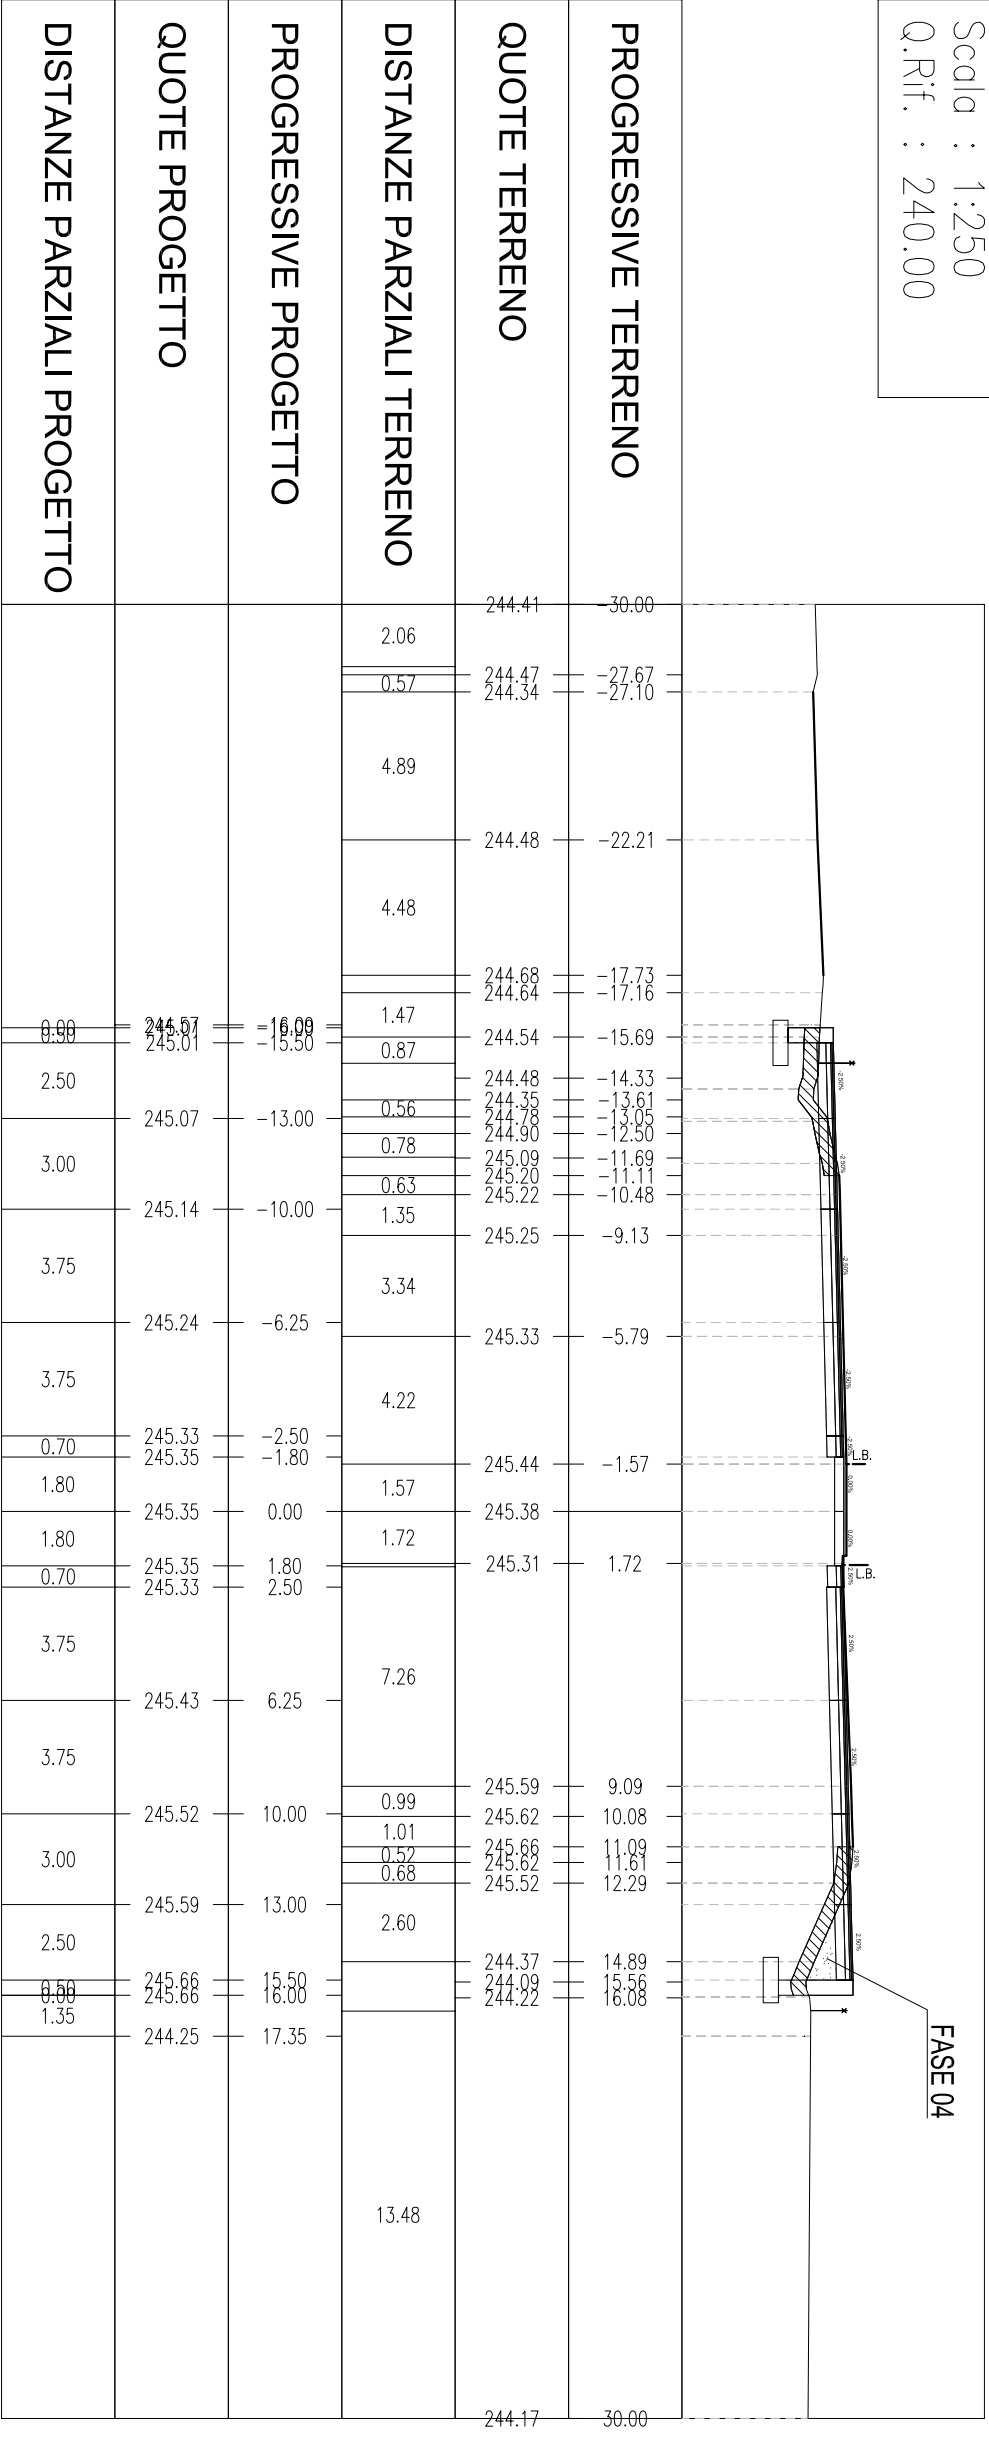


FASE 04

Tracciato Asse A5
 Sez Sez. 195
 Progr : 41+000.00
 Scala : 1:250
 Q.Rif. : 240.00


DISTANZE PARZIALI PROGETTO	QUOTE PROGETTO	PROGRESSIVE PROGETTO	DISTANZE PARZIALI TERRENO	QUOTE TERRENO	PROGRESSIVE TERRENO
			1.98	244.61	30.00
				244.60	-28.02
				244.65	-27.51
			4.84		
				244.83	-22.68
			4.49		
				244.96	-18.19
				244.92	-17.58
			1.08	244.77	-16.49
				244.59	-15.57
				244.29	-14.81
				244.19	-14.08
				244.79	-13.39
				244.90	-12.86
0.00	244.78	-16.00	0.76	244.77	-16.49
2.50	245.15	-15.50		244.59	-15.57
				244.29	-14.81
				244.19	-14.08
				244.79	-13.39
				244.90	-12.86
2.50	245.21	-13.00	0.52	245.24	-11.63
			0.94	245.25	-11.08
3.00	245.29	-10.00		245.25	-11.08
				245.28	-10.08
				245.31	-9.05
3.00	245.29	-10.00	1.01	245.28	-10.08
			1.03	245.31	-9.05
3.75	245.38	-6.25		245.31	-9.05
			5.03		
3.75	245.38	-6.25		245.45	-4.02
			2.53		
				245.52	-1.49
				245.48	-0.58
0.70	245.47	-2.50	0.91	245.52	-1.49
1.80	245.49	-1.80	0.58	245.48	-0.58
			1.82	245.46	-0.58
1.80	245.49	0.00		245.46	-0.58
			1.82	245.38	1.82
1.80	245.49	1.80		245.38	1.82
0.70	245.47	2.50		245.38	1.82
			4.26		
3.75	245.47	2.50		245.38	1.82
			6.25		
3.75	245.57	6.25		245.53	6.07
			3.33		
3.75	245.57	6.25		245.53	6.07
			1.72		
				245.66	9.40
3.00	245.66	10.00		245.66	9.40
			0.74	245.70	11.38
			1.75	245.62	12.22
2.50	245.74	13.00		245.62	12.22
			0.90	244.92	13.97
			0.90	244.39	15.13
0.00	245.80	15.50		244.39	15.13
1.08	245.80	16.00		244.46	15.87
			0.90	244.46	15.87
				244.57	16.81
			13.11		
				244.57	16.81
				244.69	30.00

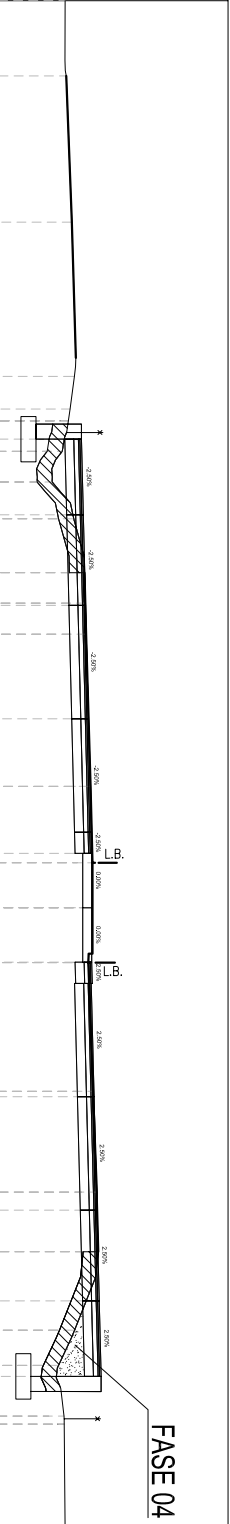


Tracciato Asse A5
 Sez Sez. 196
 Progr : 41+025.00
 Scala : 1:250
 Q.Rif. : 240.00

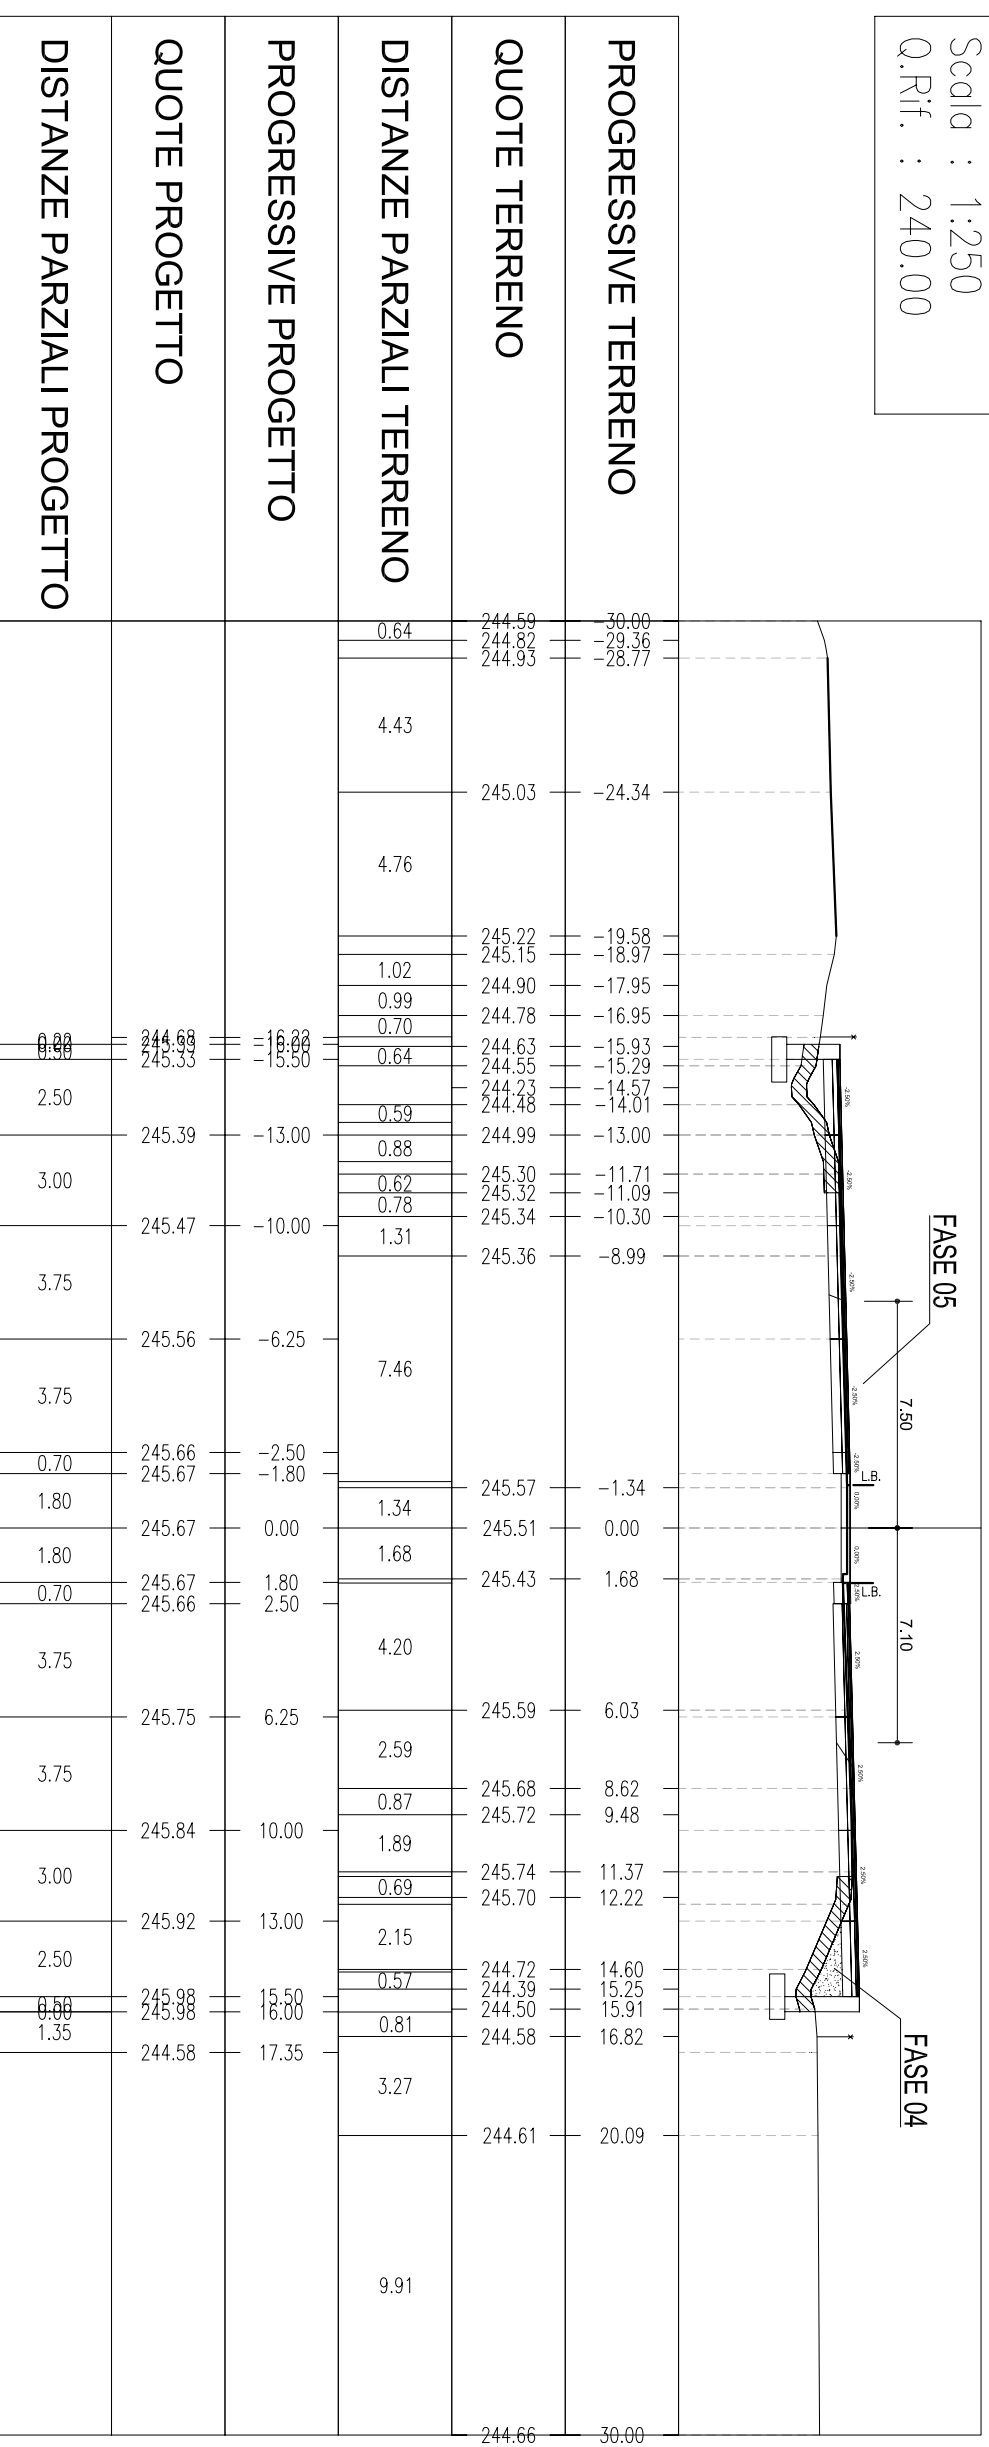


Tracciato Asse A5
 Sez Sez. 198
 Progr : 41+075.00
 Scala : 1:250
 Q.Rif. : 240.00

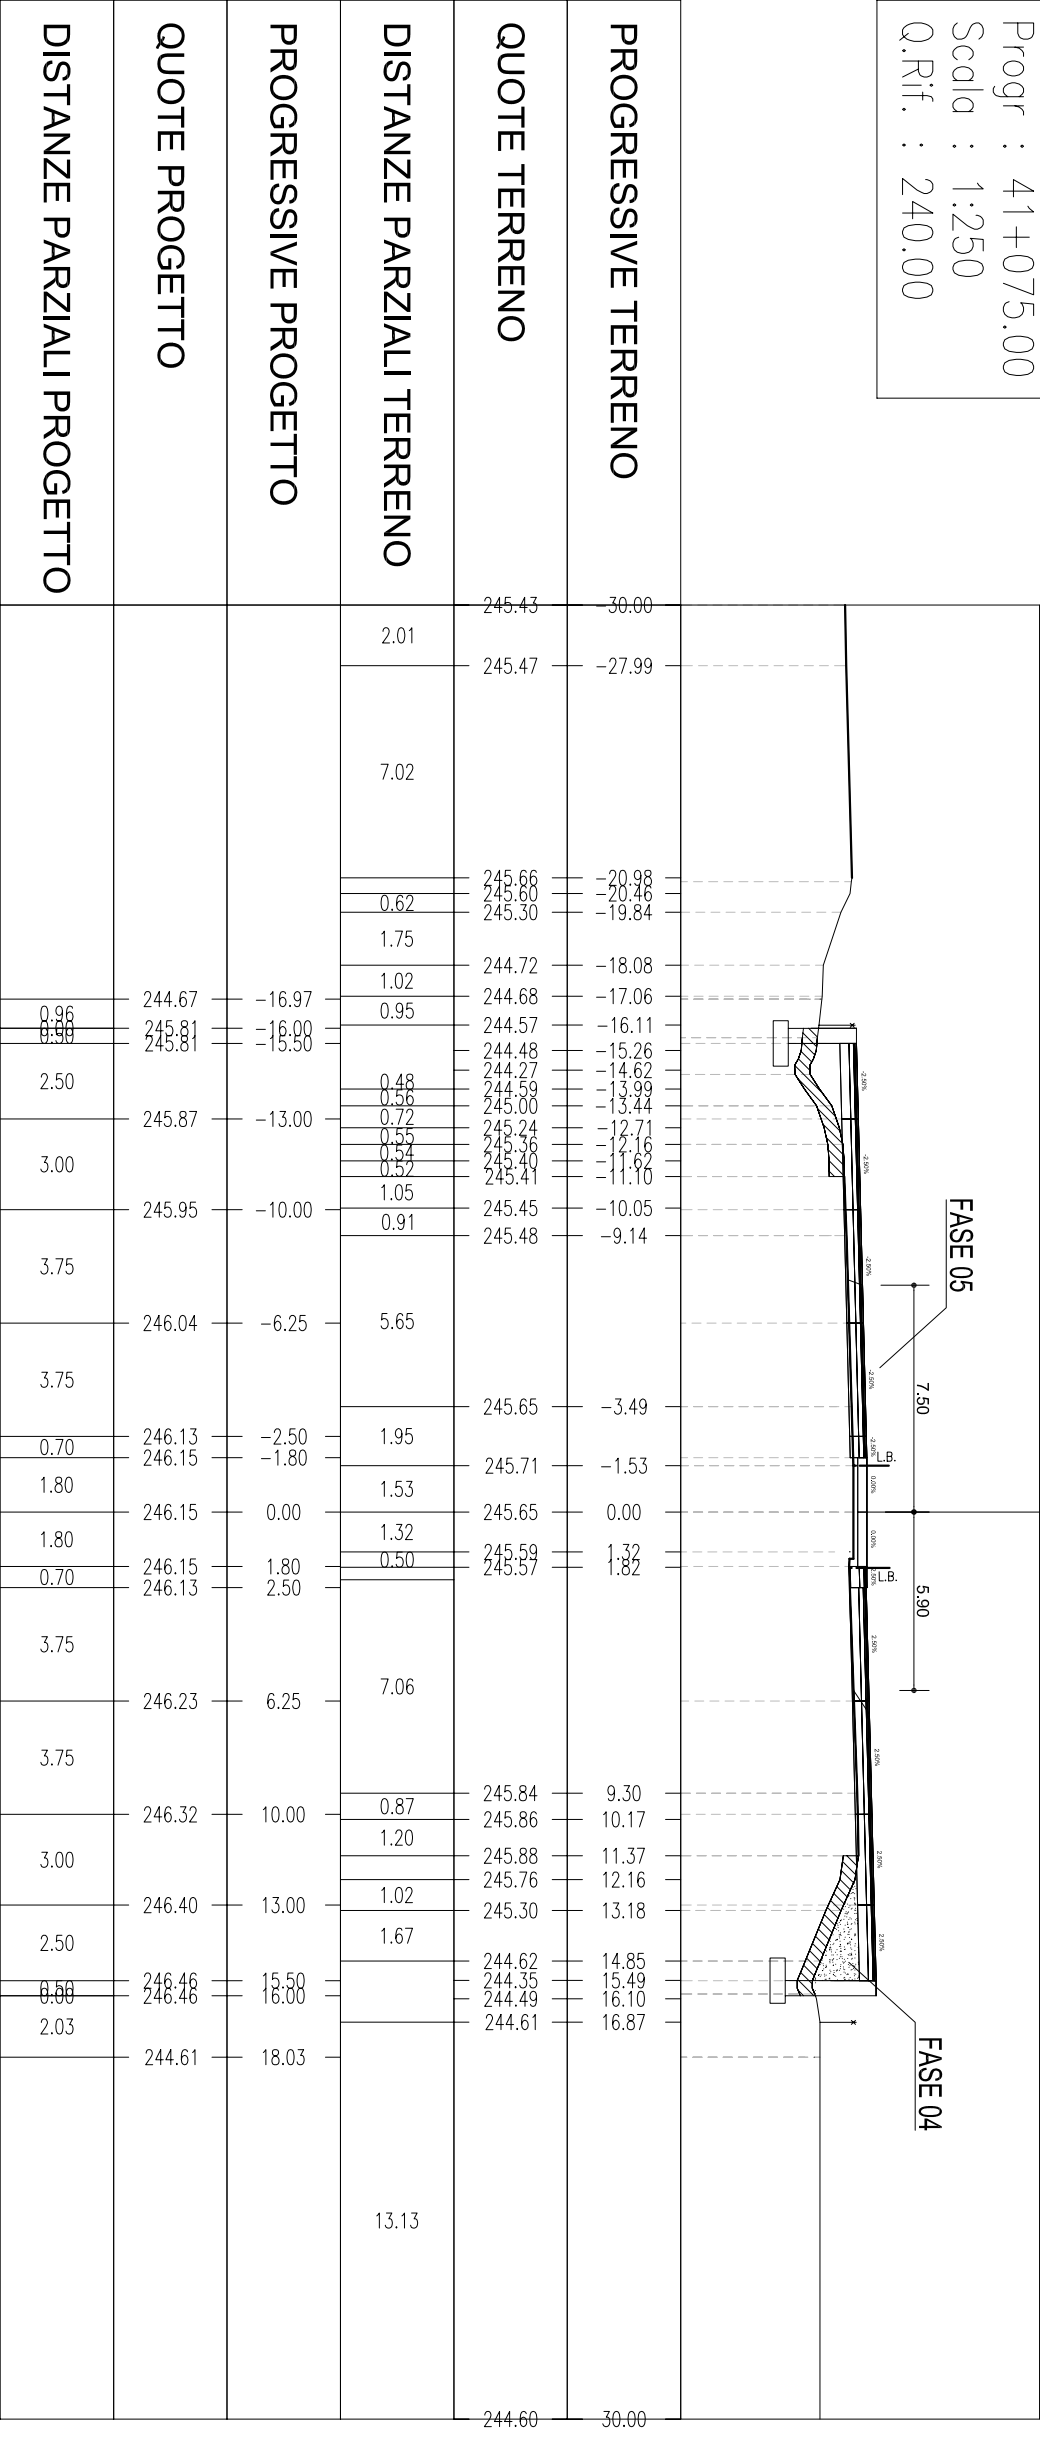


Tracciato Asse A5
 Sez Sez. 199
 Progr : 41+100.00
 Scala : 1:250
 Q.Rif. : 240.00

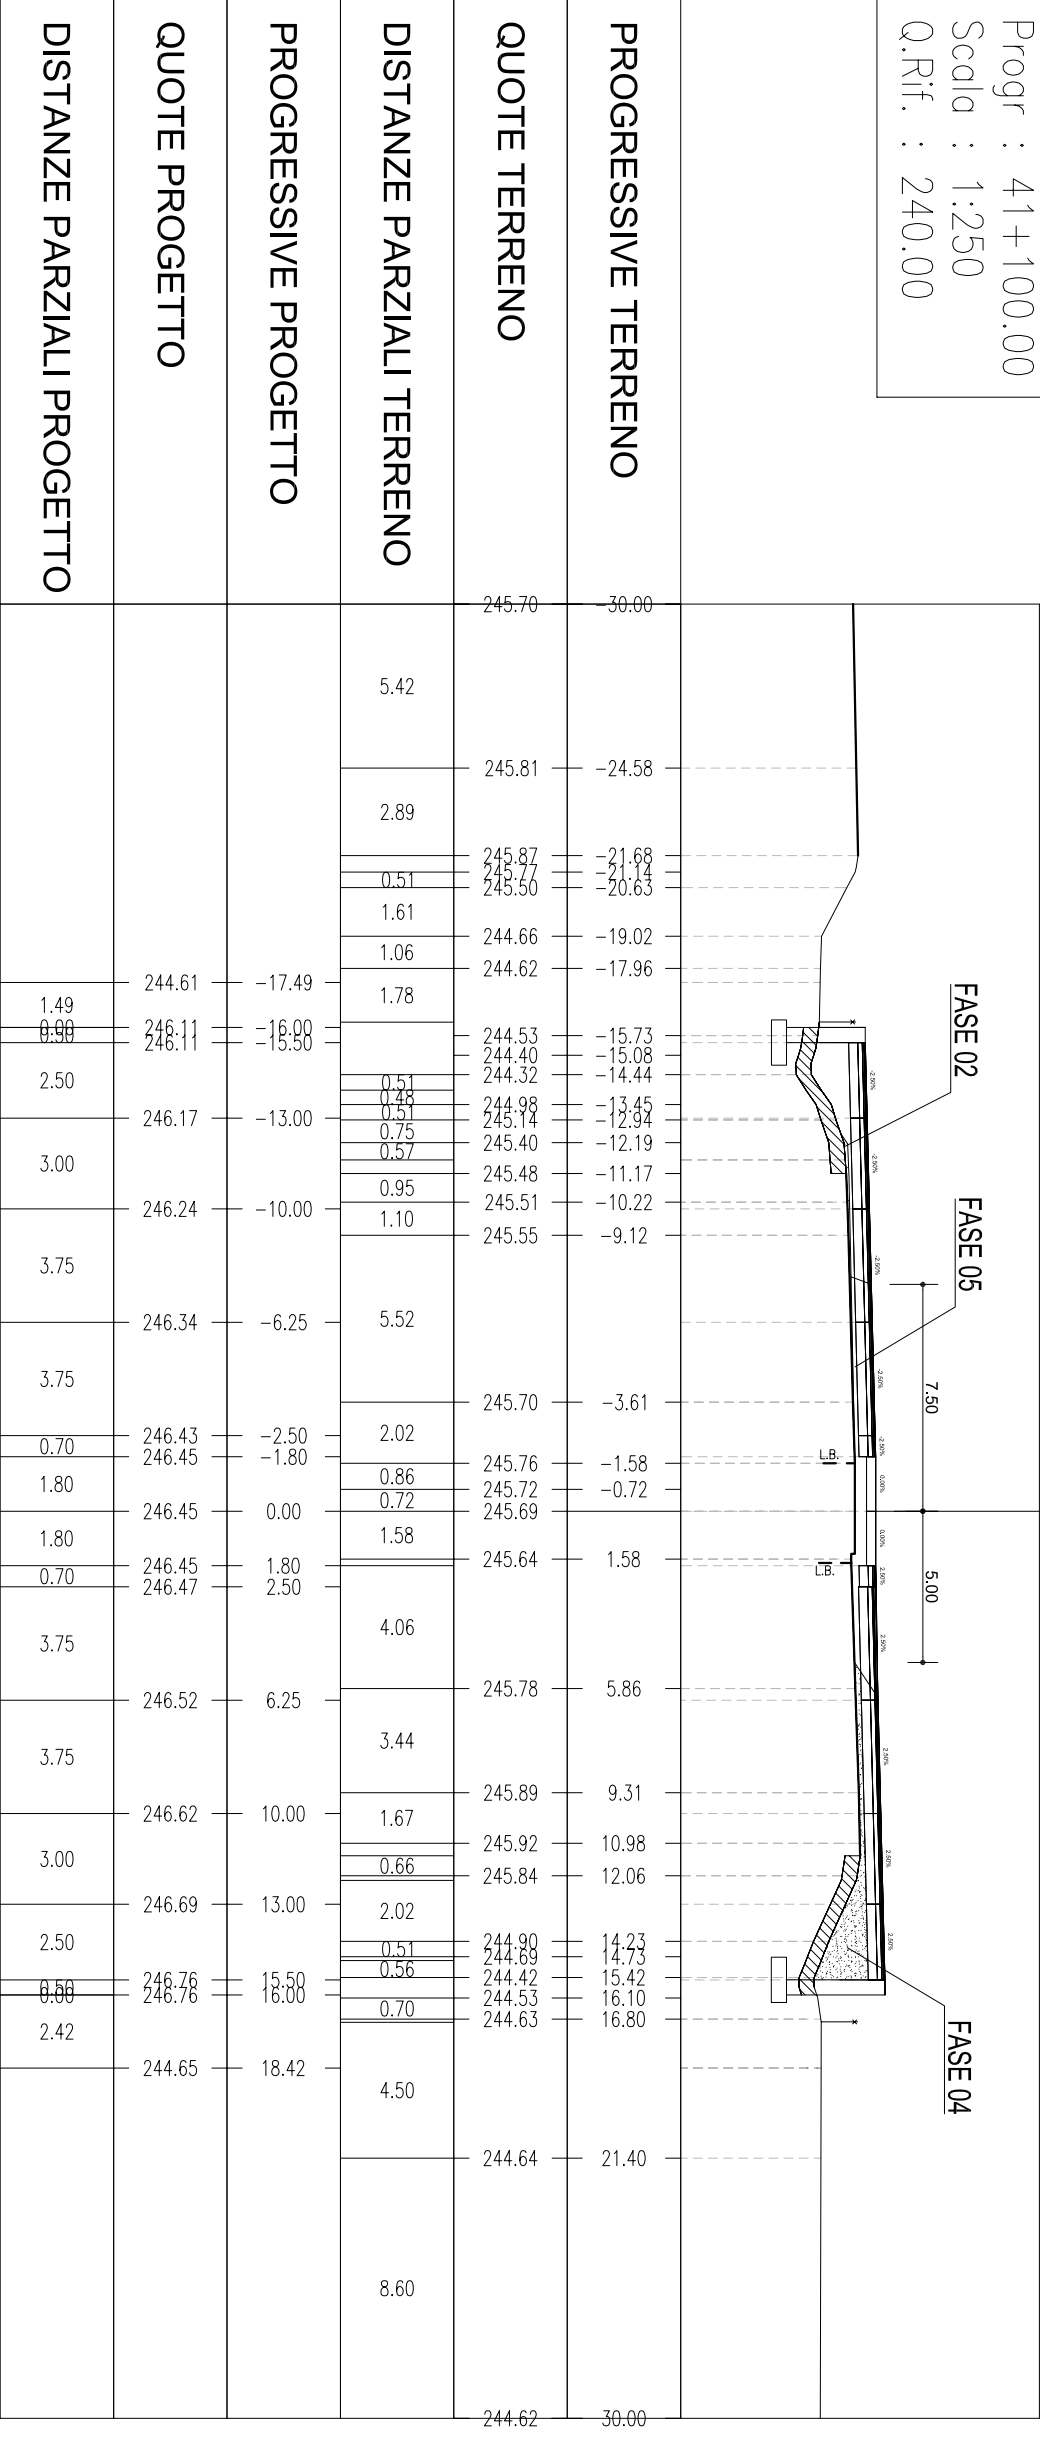


Tracciato Asse A5
 Sez Sez. 200
 Progr : 41+125.00
 Scala : 1:250
 Q.Rif. : 240.00

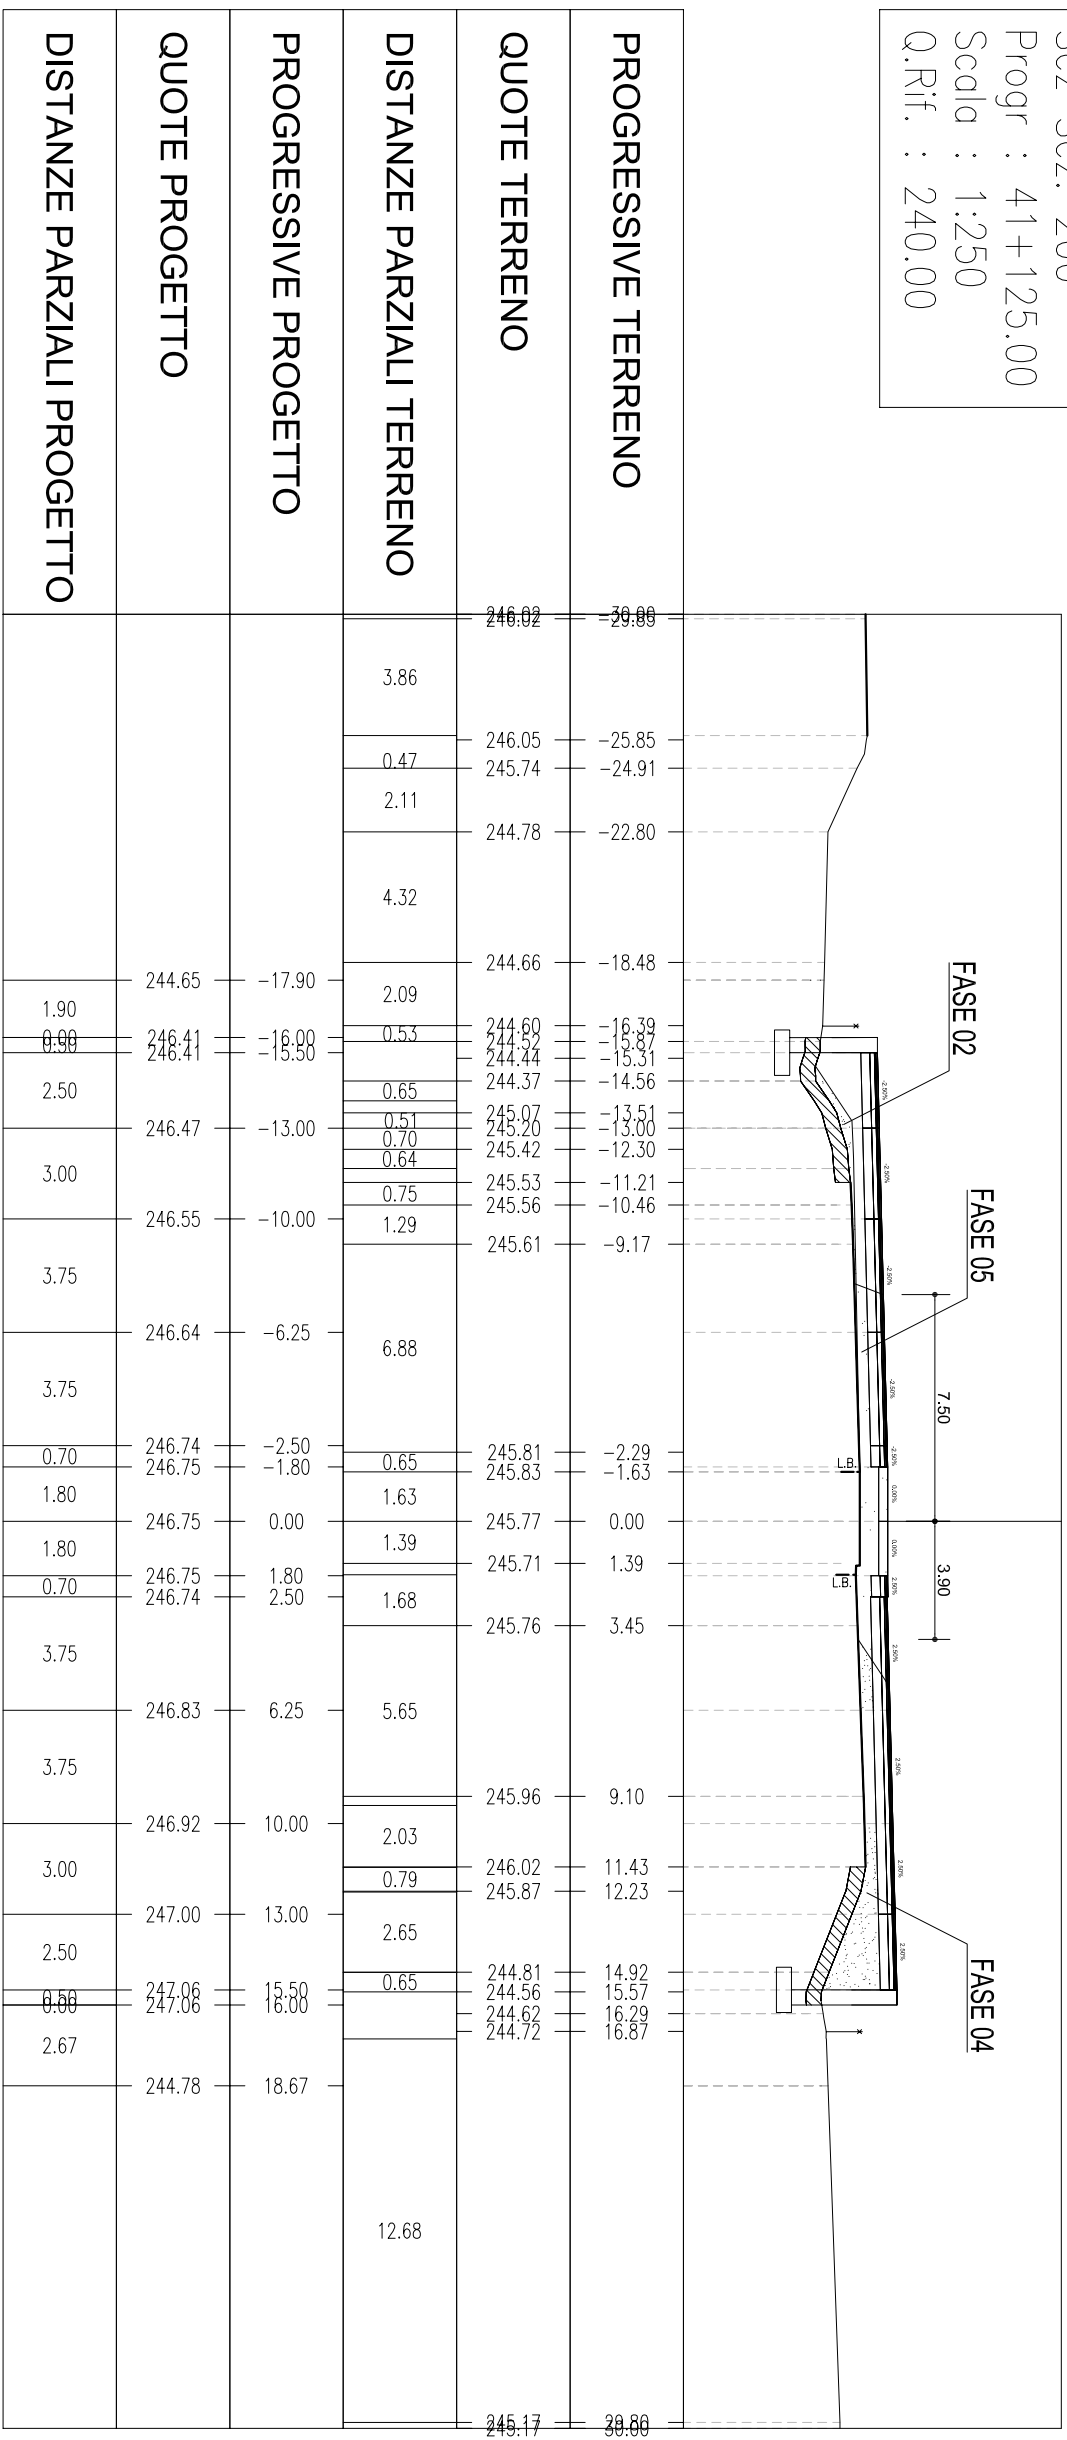


Tracciato Asse A5
 Sez Sez. 201
 Progr : 41+150.00
 Scala : 1:250
 Q.Rif. : 240.00

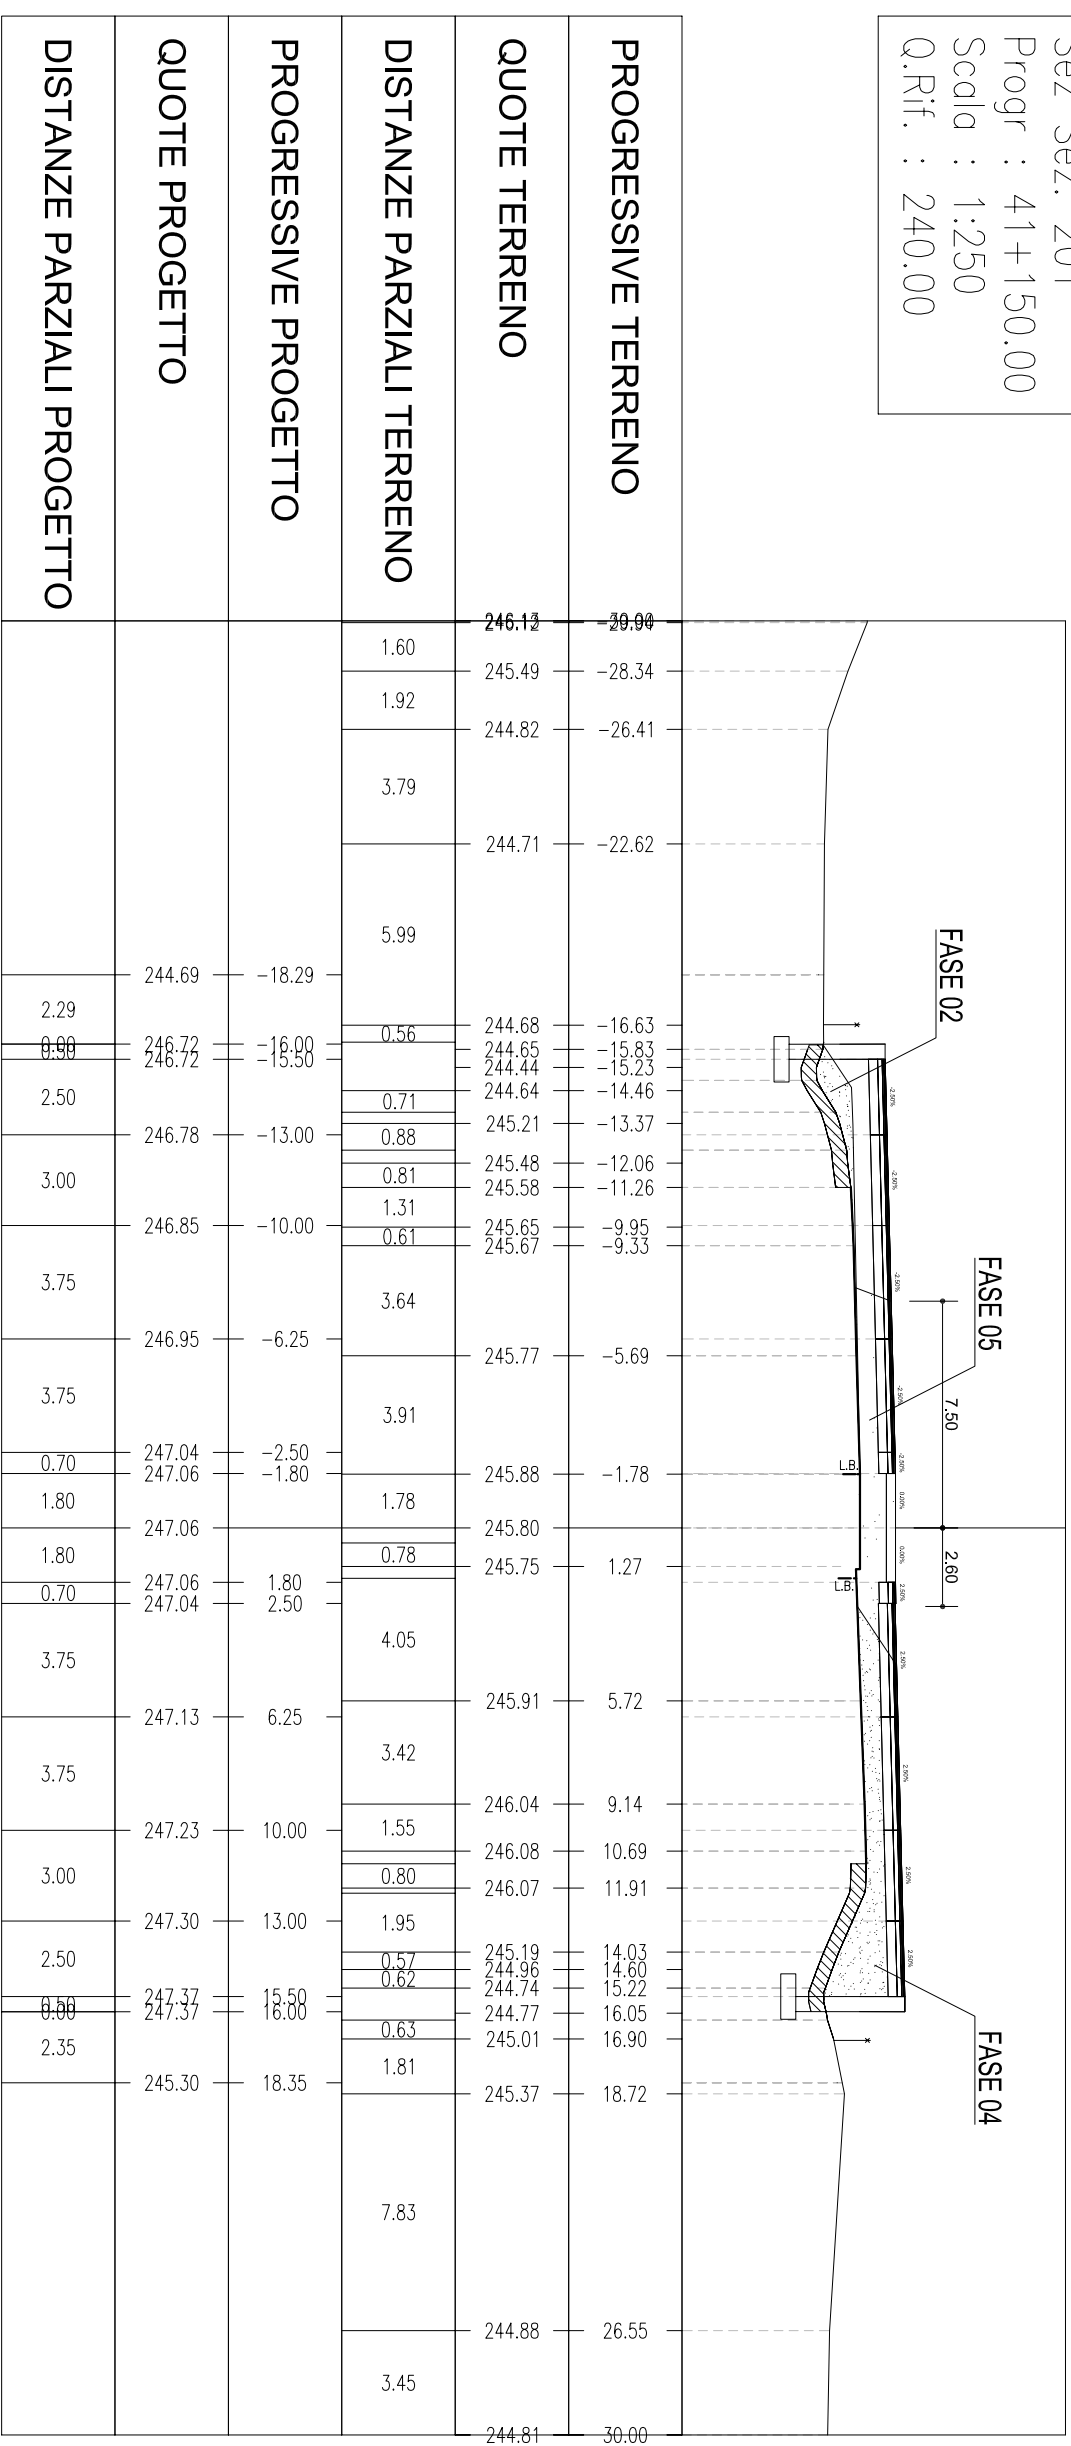


Tracciato Asse A5
 Sez Sez. 202
 Progr : 41+166.12
 Scala : 1:250
 Q.Rif. : 240.00

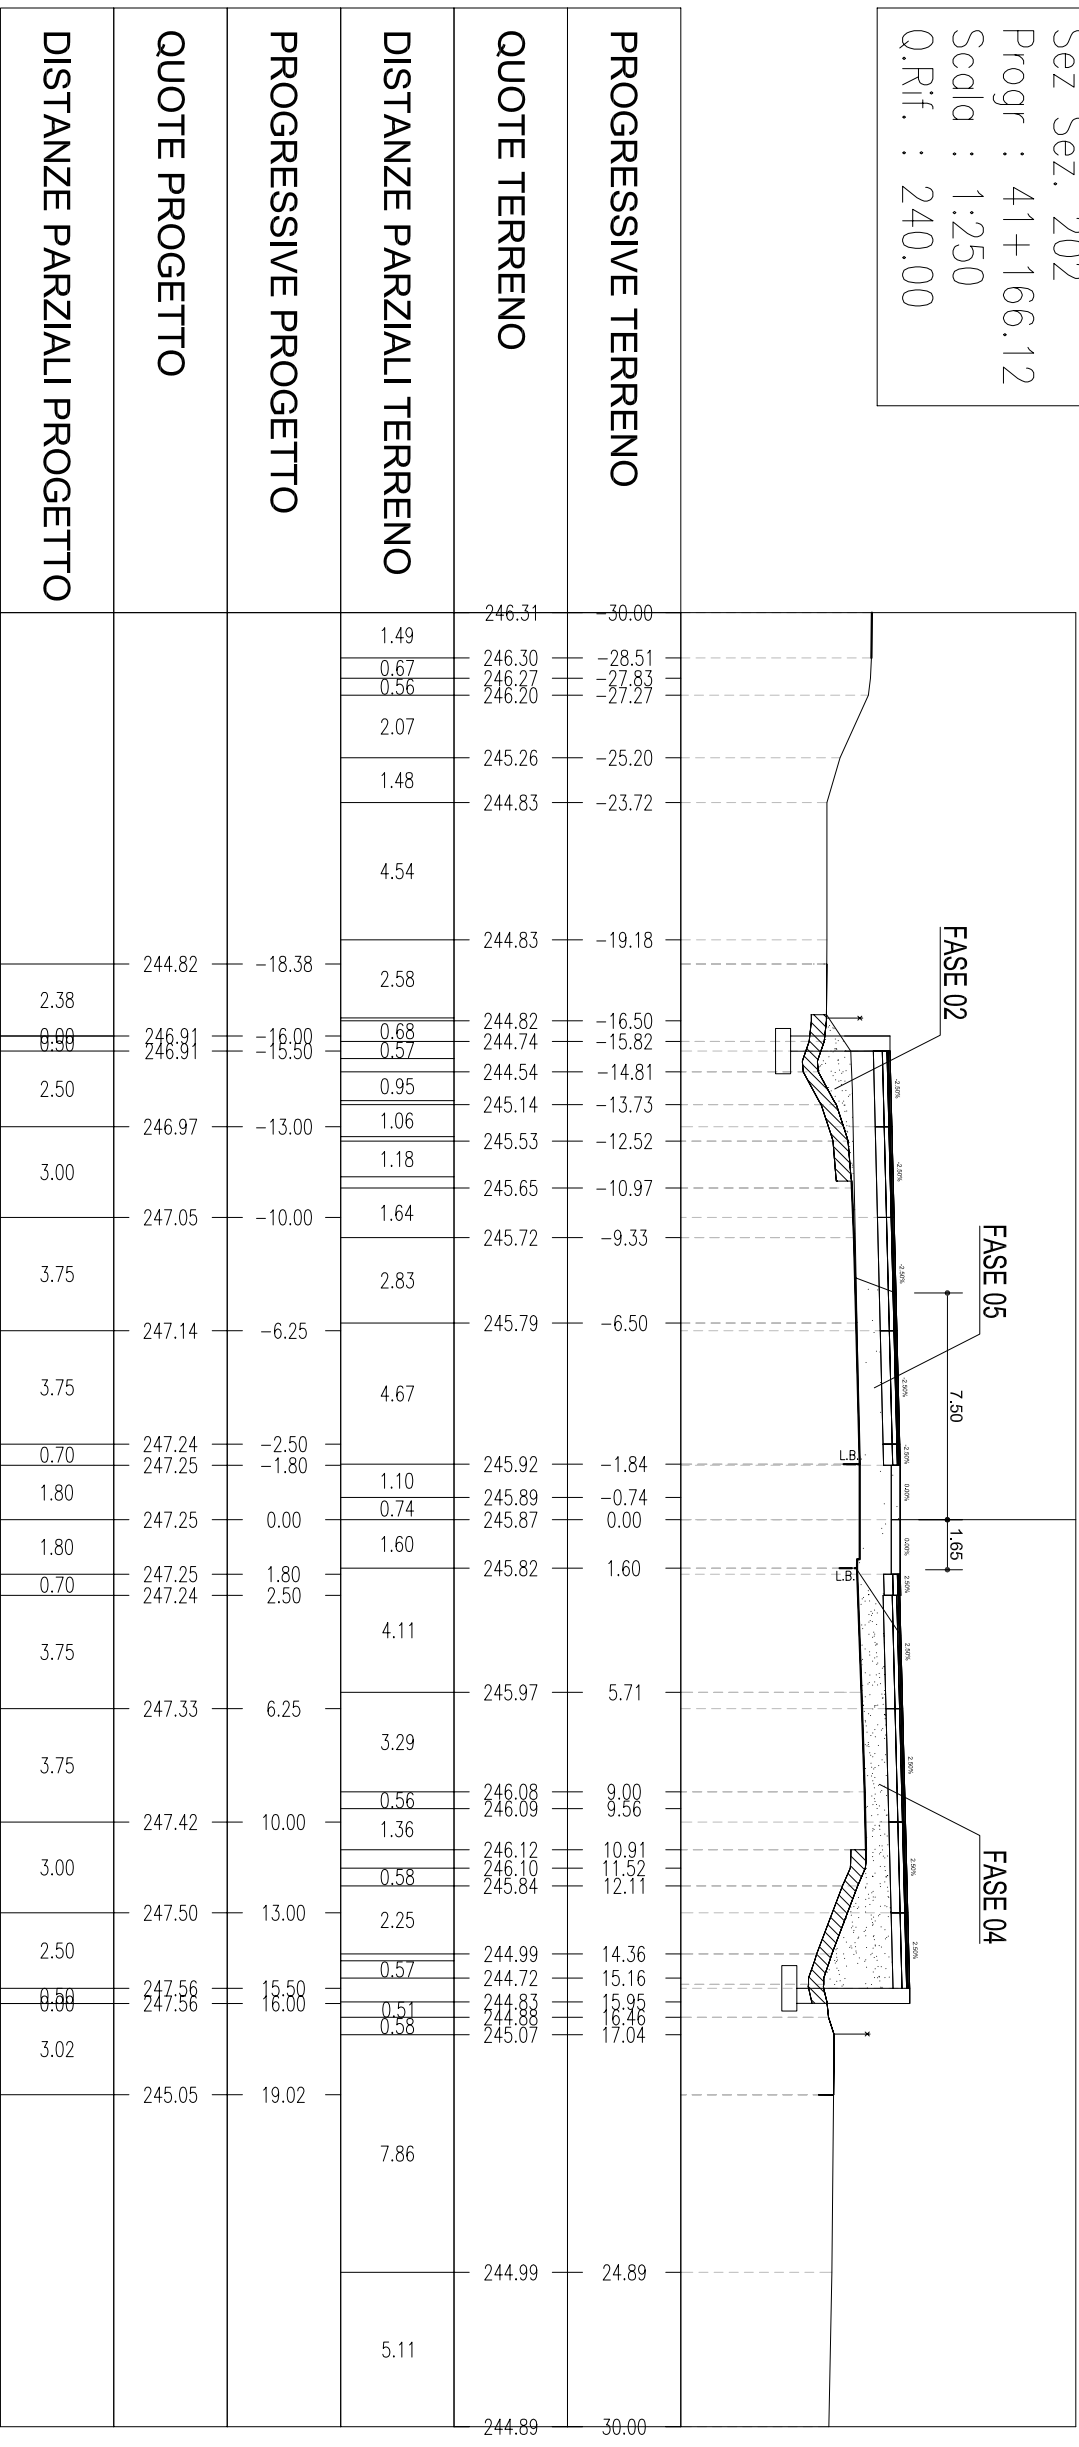


Tracciato Asse A5
 Sez Sez. 204
 Progr : 41+200.00
 Scala : 1:250
 Q.Rif. : 240.00

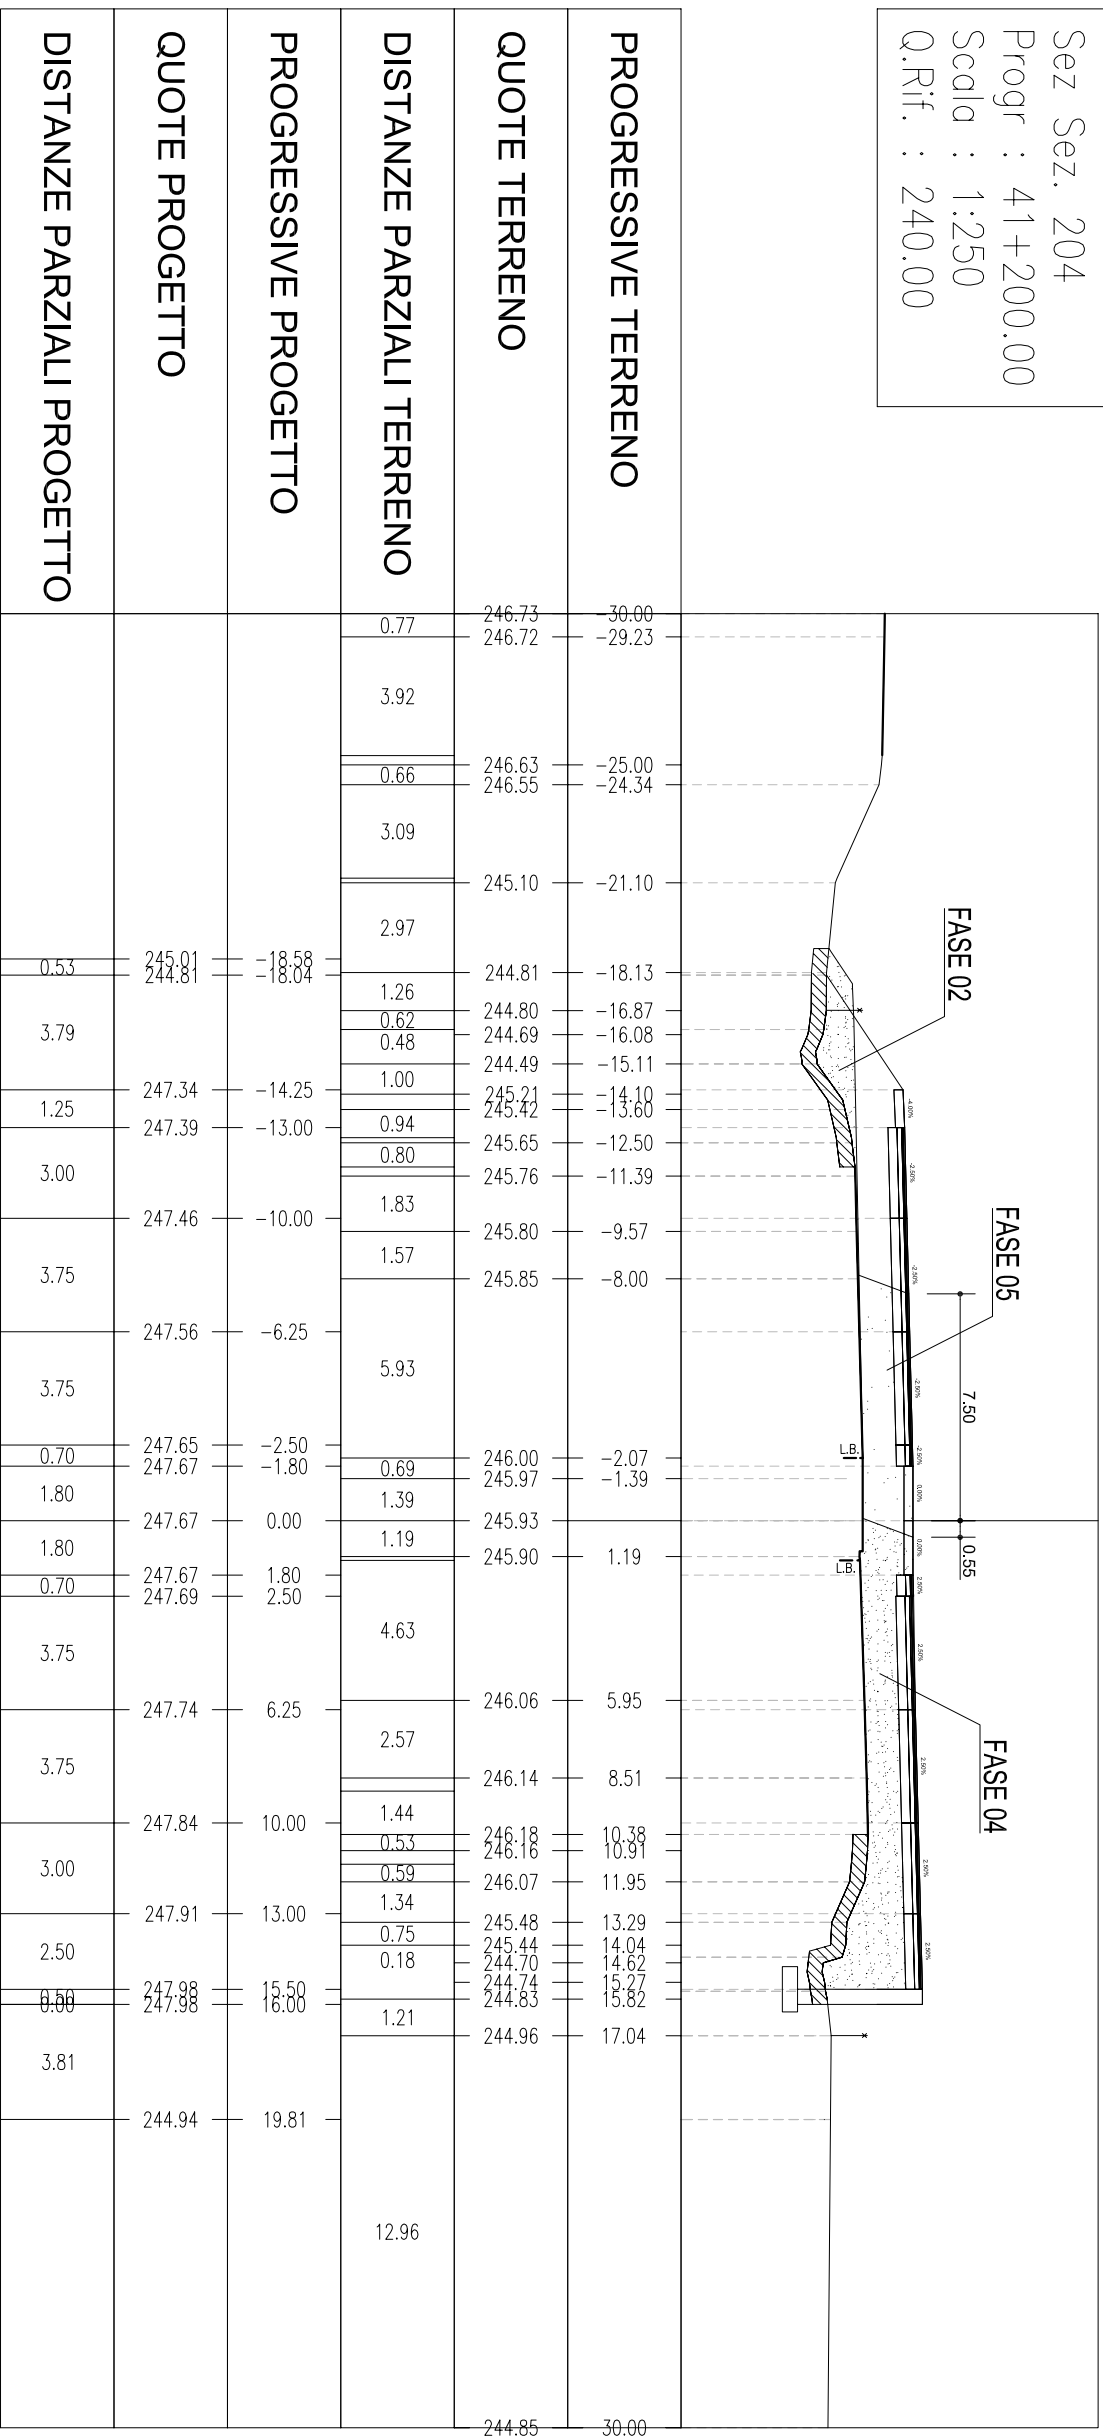


Tracciato Asse A5
 Sez Sez. 205
 Progr : 41+225.00
 Scala : 1:250
 Q.Rif. : 240.00

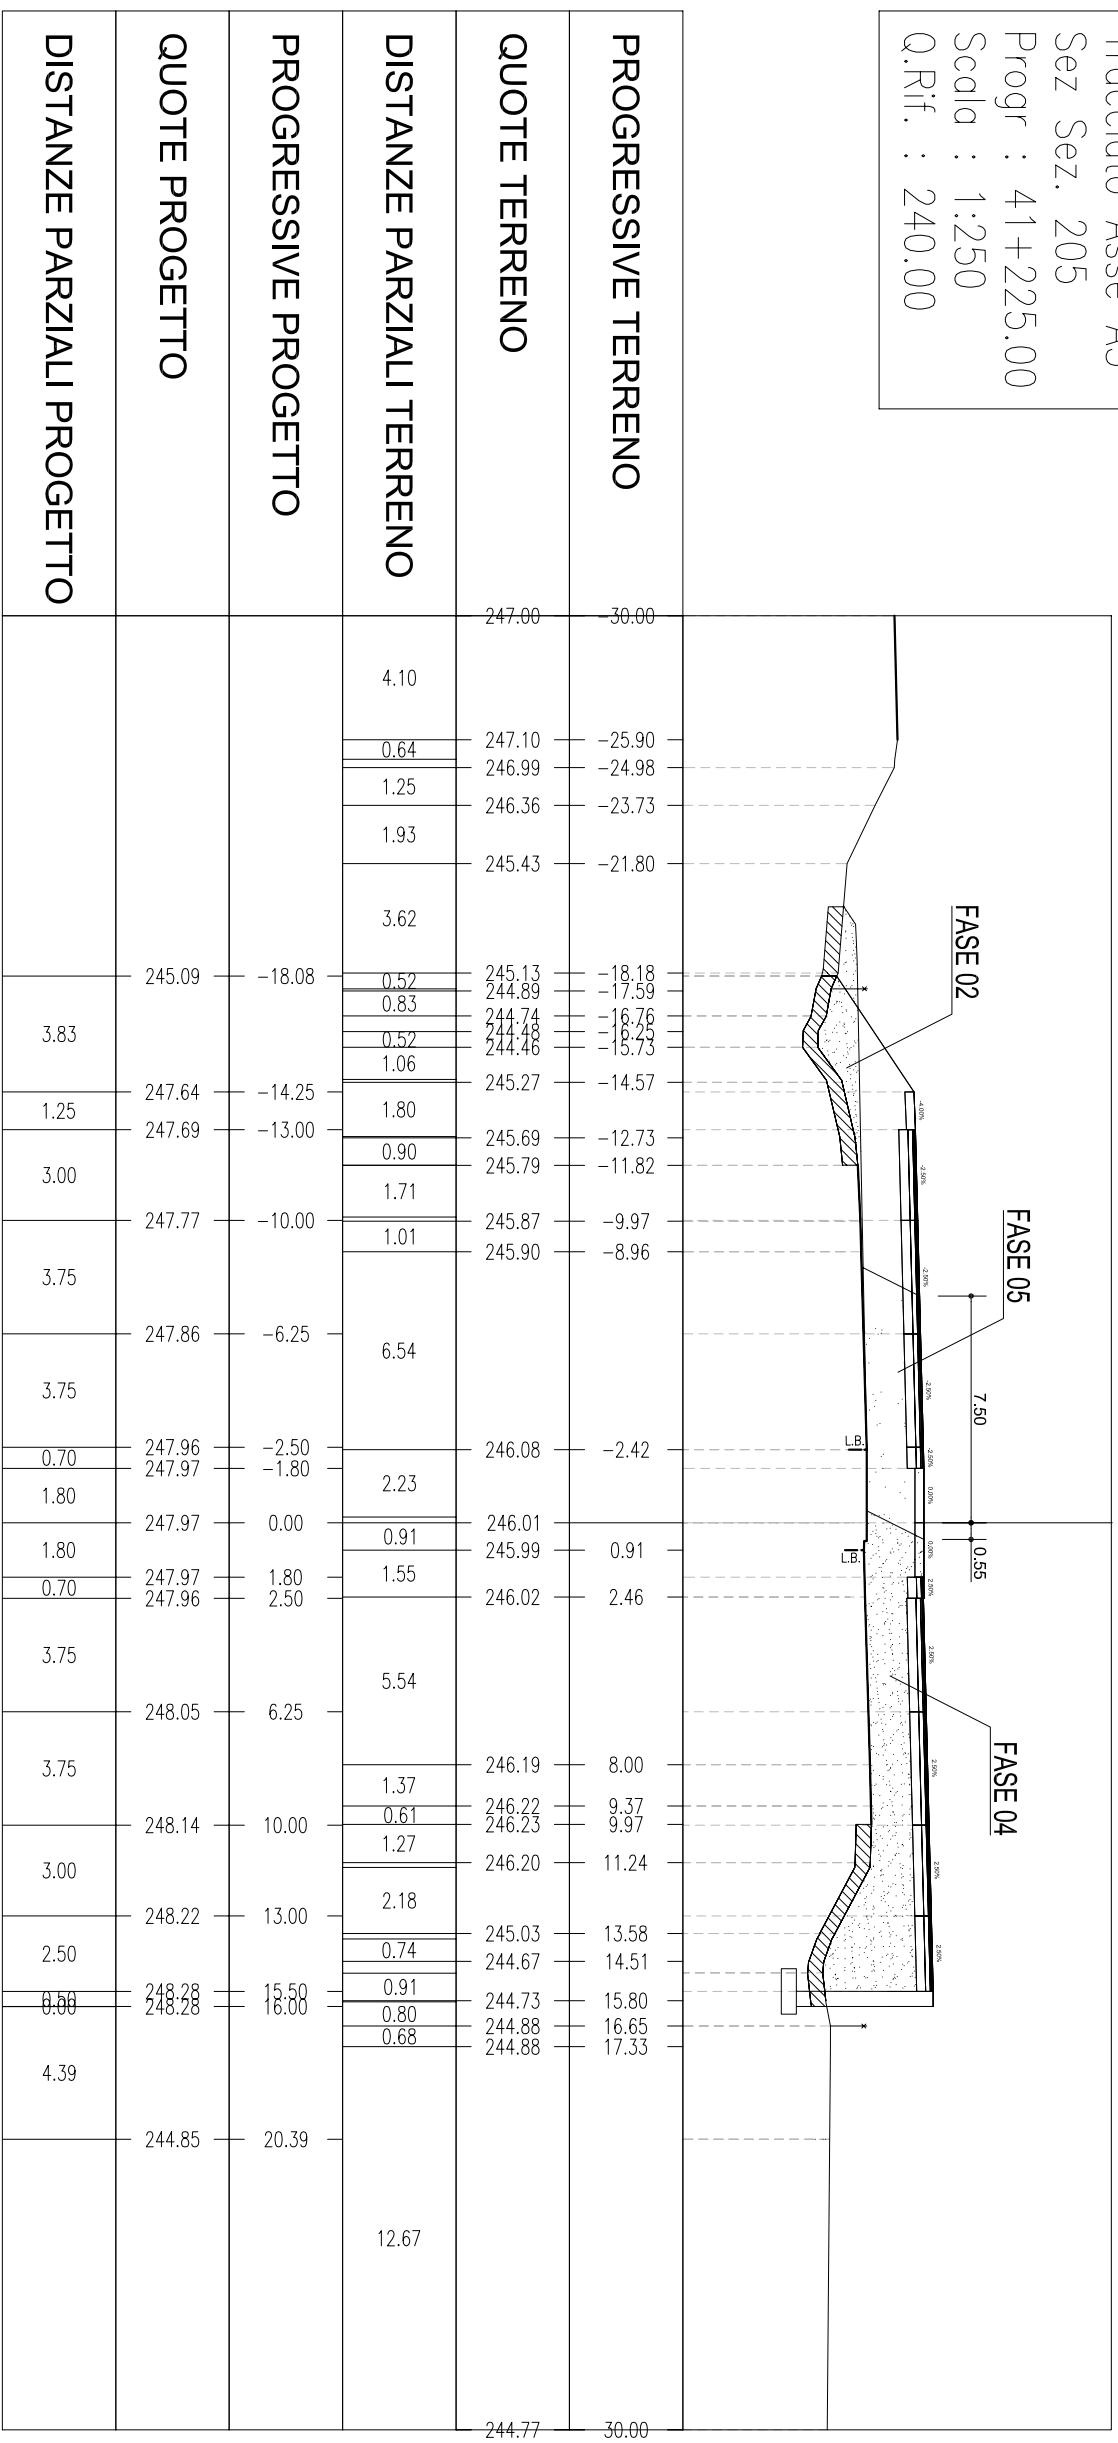


Tracciato Asse A5
 Sez Sez. 206
 Progr : 41+250.00
 Scala : 1:250
 Q.Rif. : 240.00

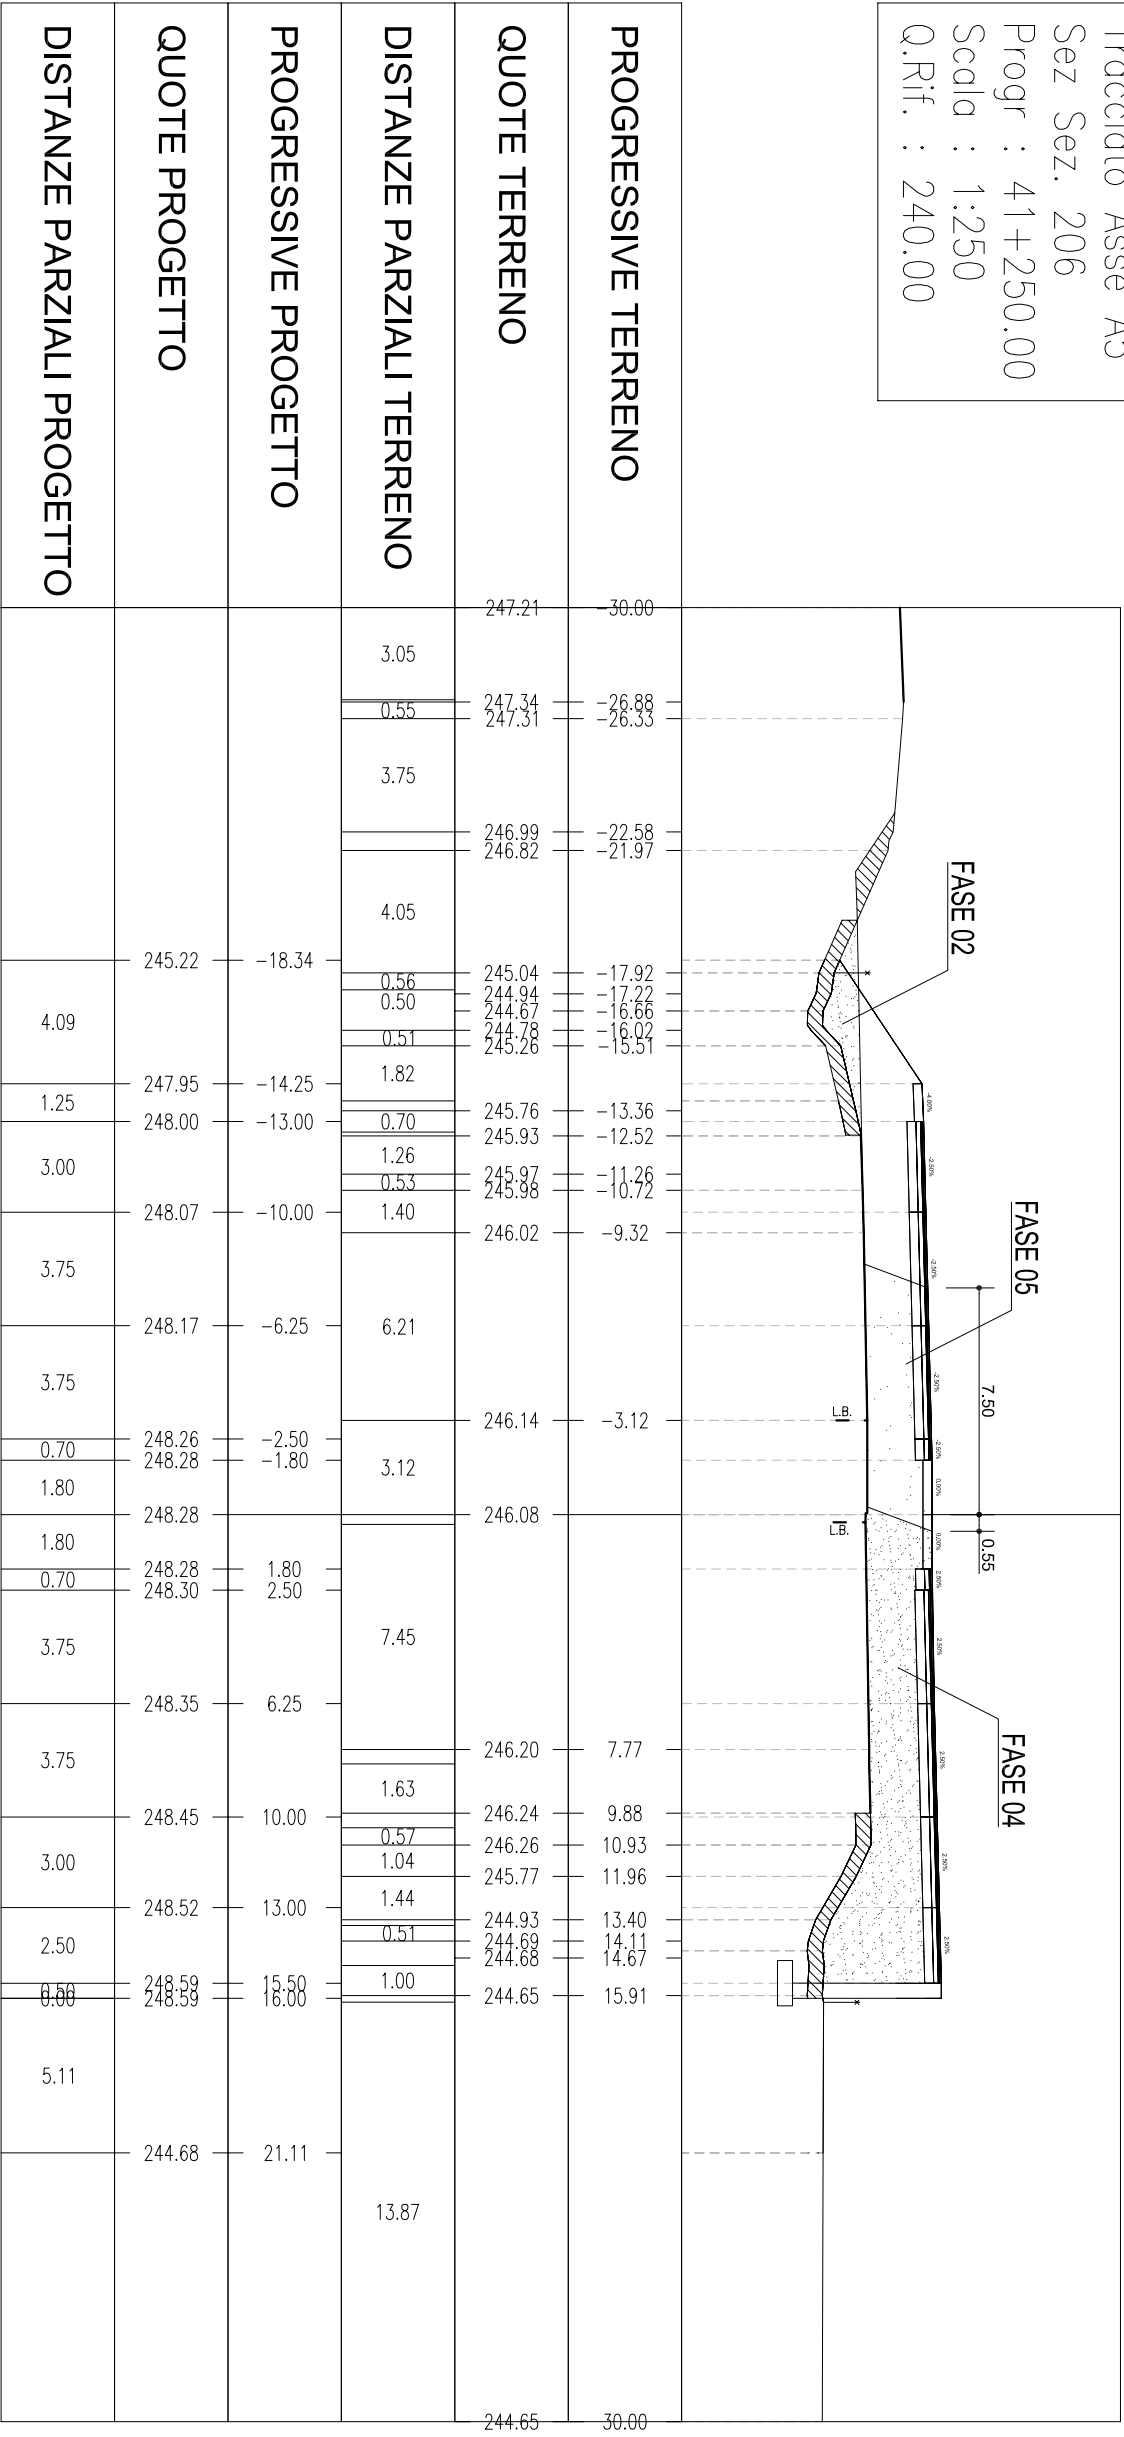


Tracciato Asse A5
 Sez Sez. 207
 Progr : 41+251.26
 Scala : 1:250
 Q.Rif. : 240.00

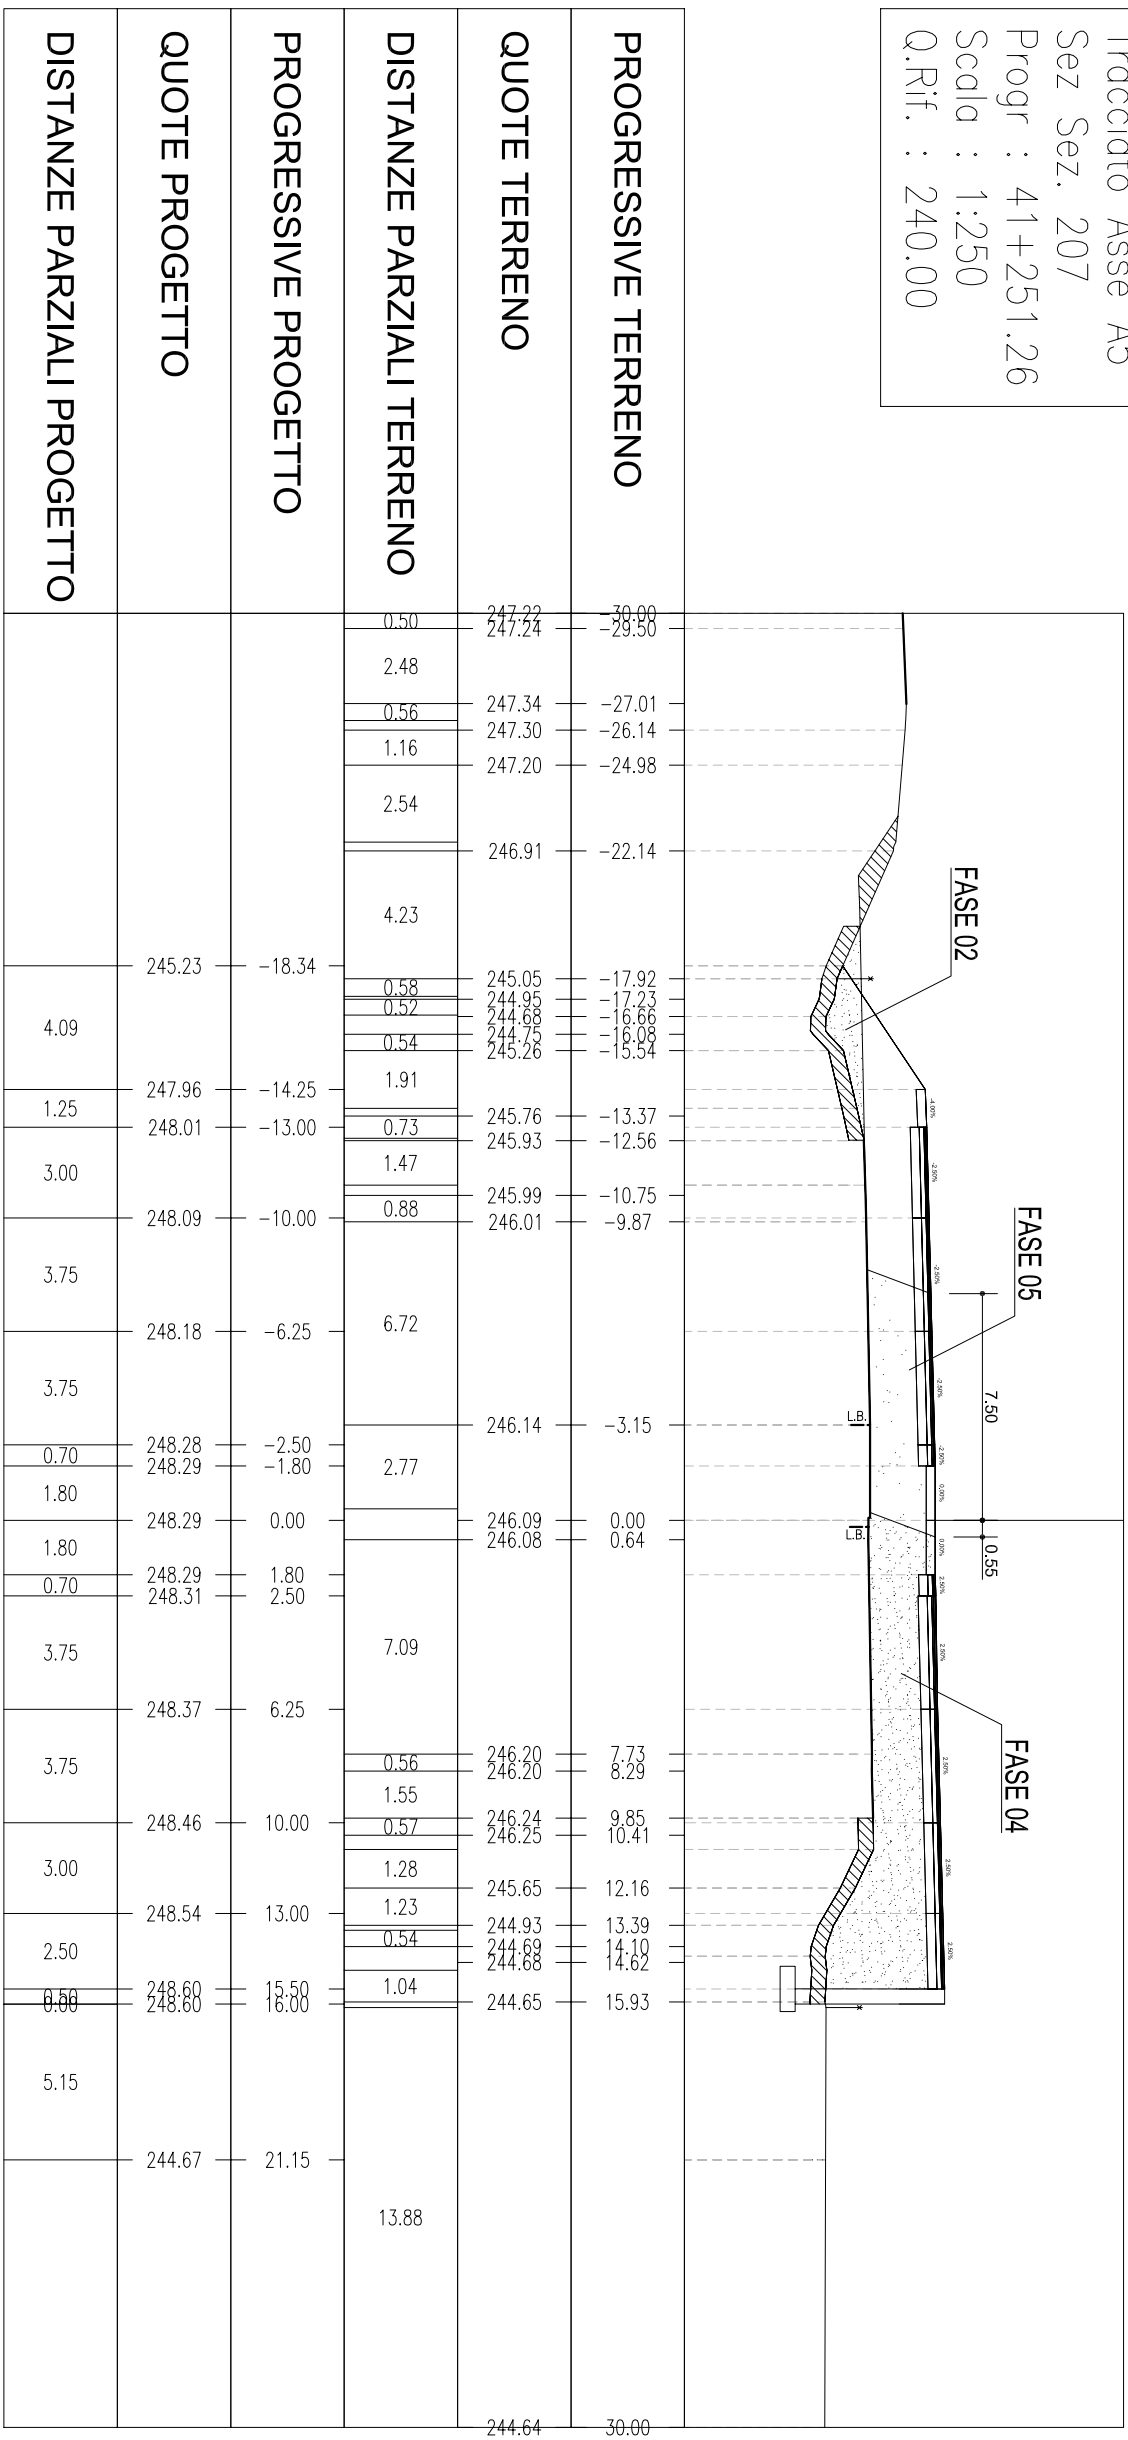


Tracciato Asse A5
 Sez Sez. 208
 Progr : 41+275.00
 Scala : 1:250
 Q.Rif. : 240.00

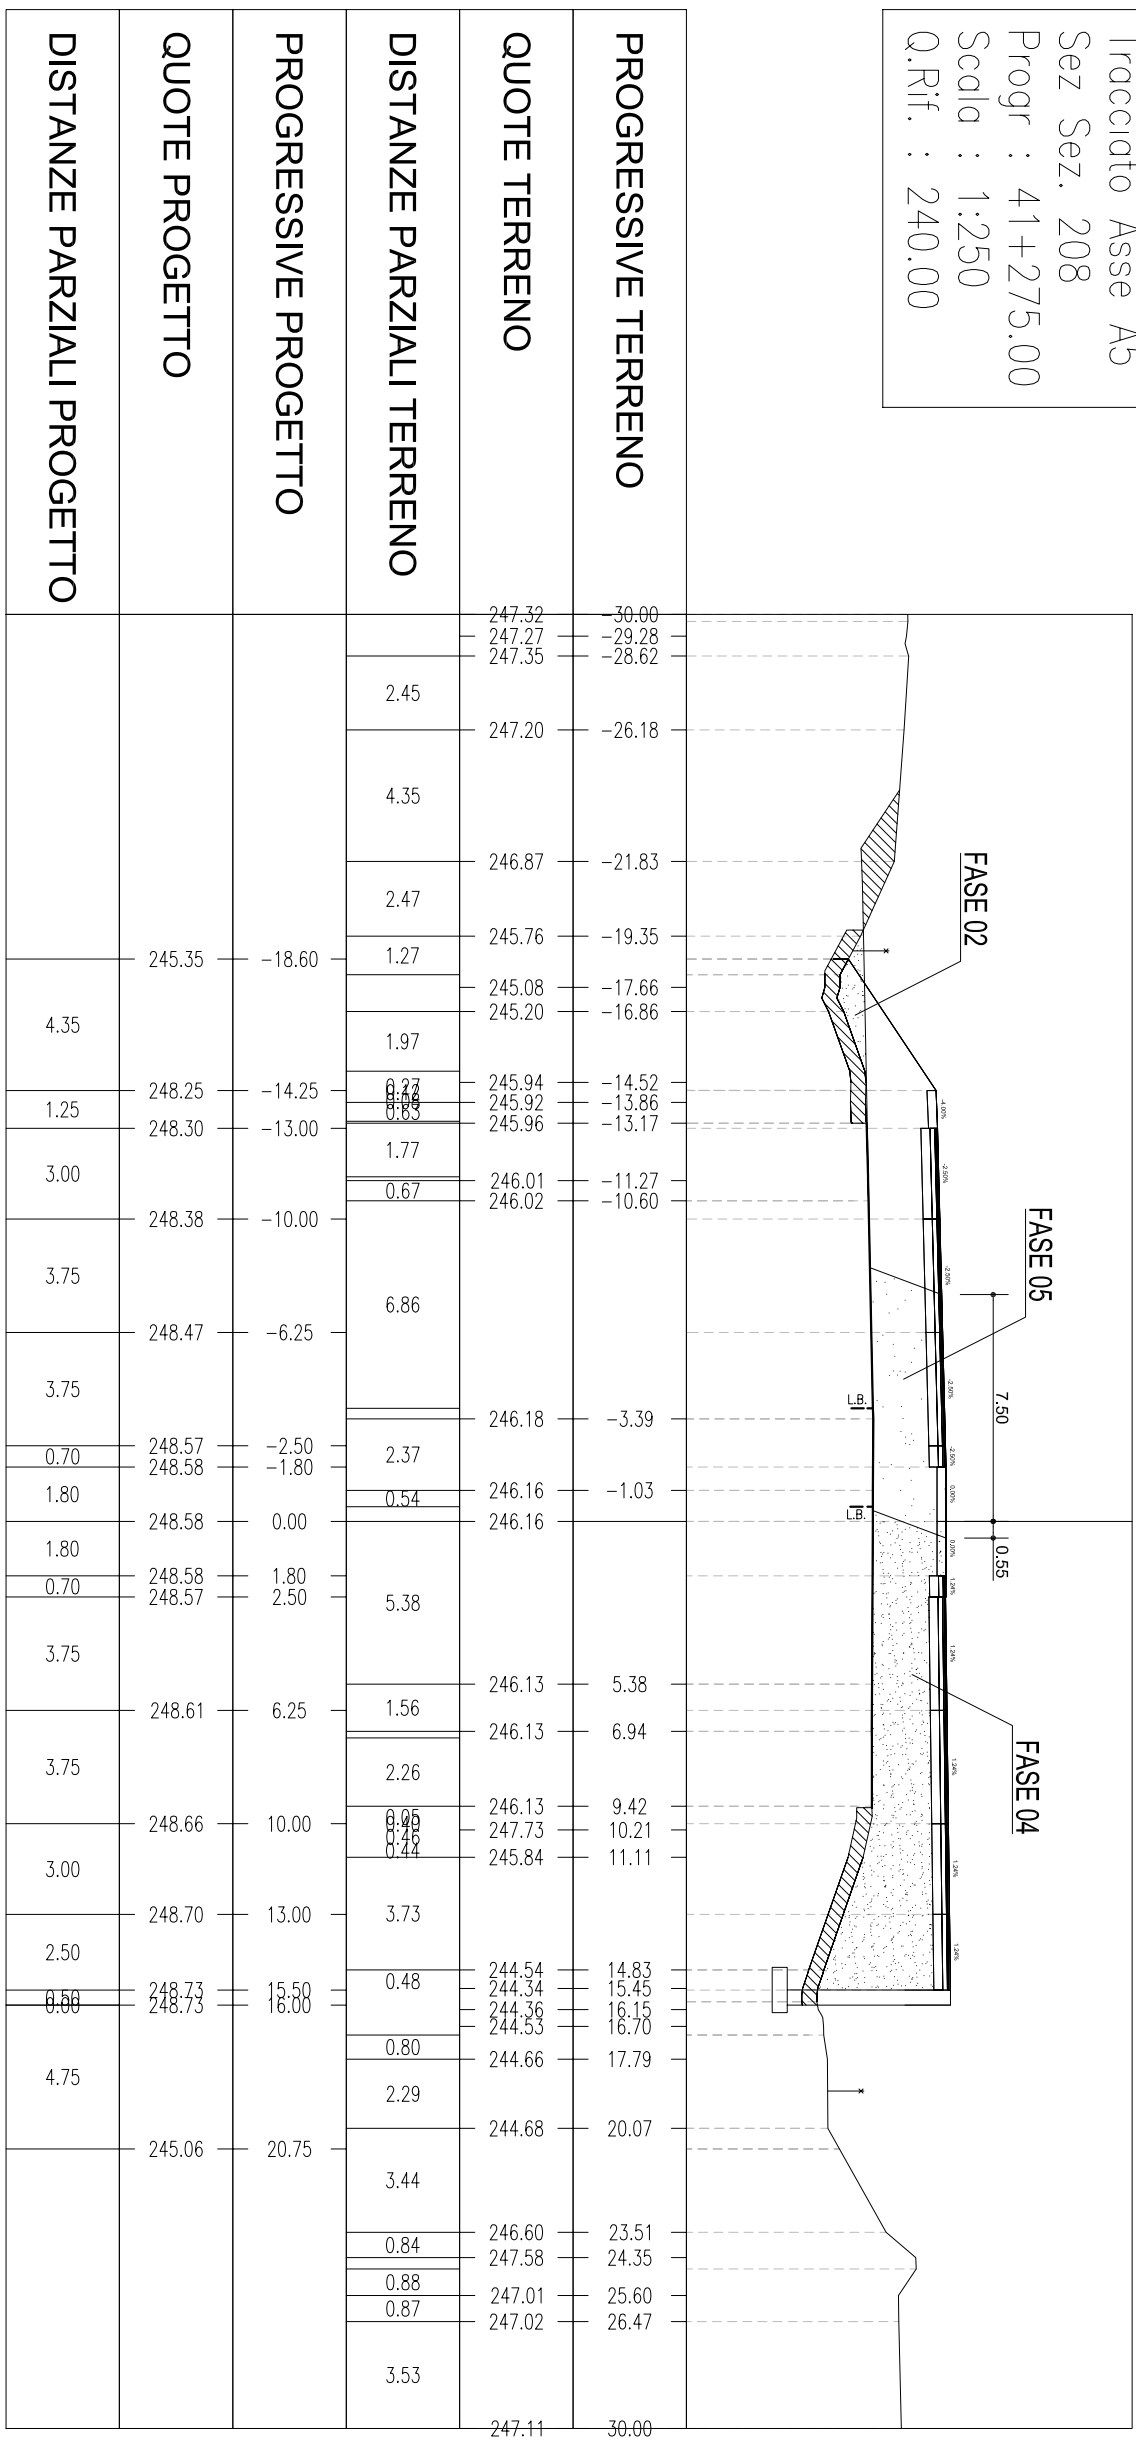


Tracciato Asse A5
 Sez Sez. 209
 Progr : 41+298.55
 Scala : 1:250
 Q.Rif. : 240.00

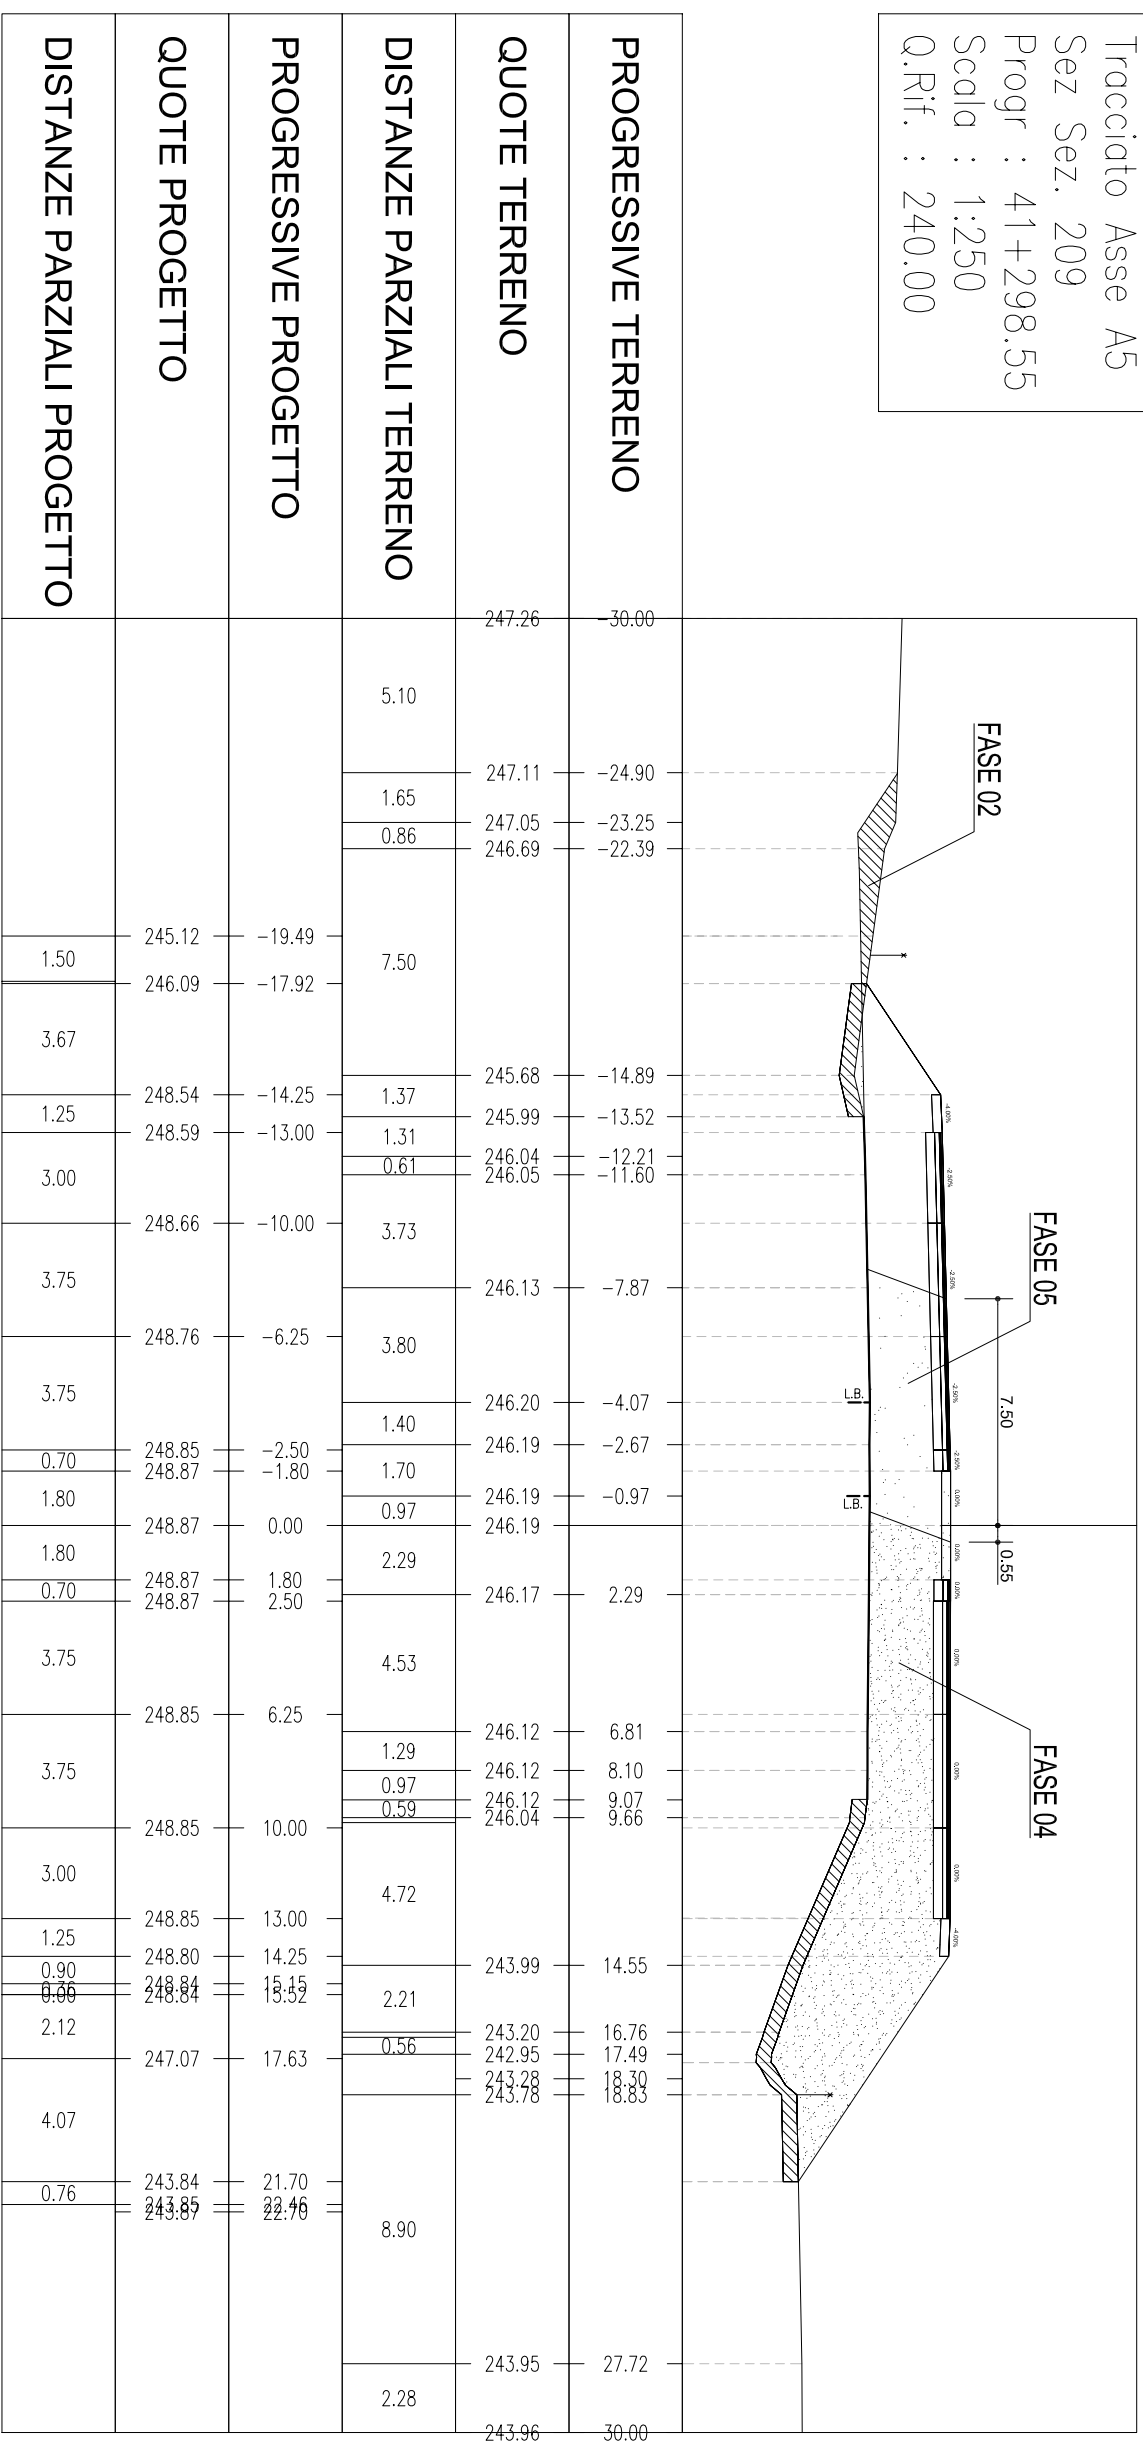


Tracciato Asse A5
 Sez Sez. 210
 Progr : 41+300.00
 Scala : 1:250
 Q.Rif. : 240.00

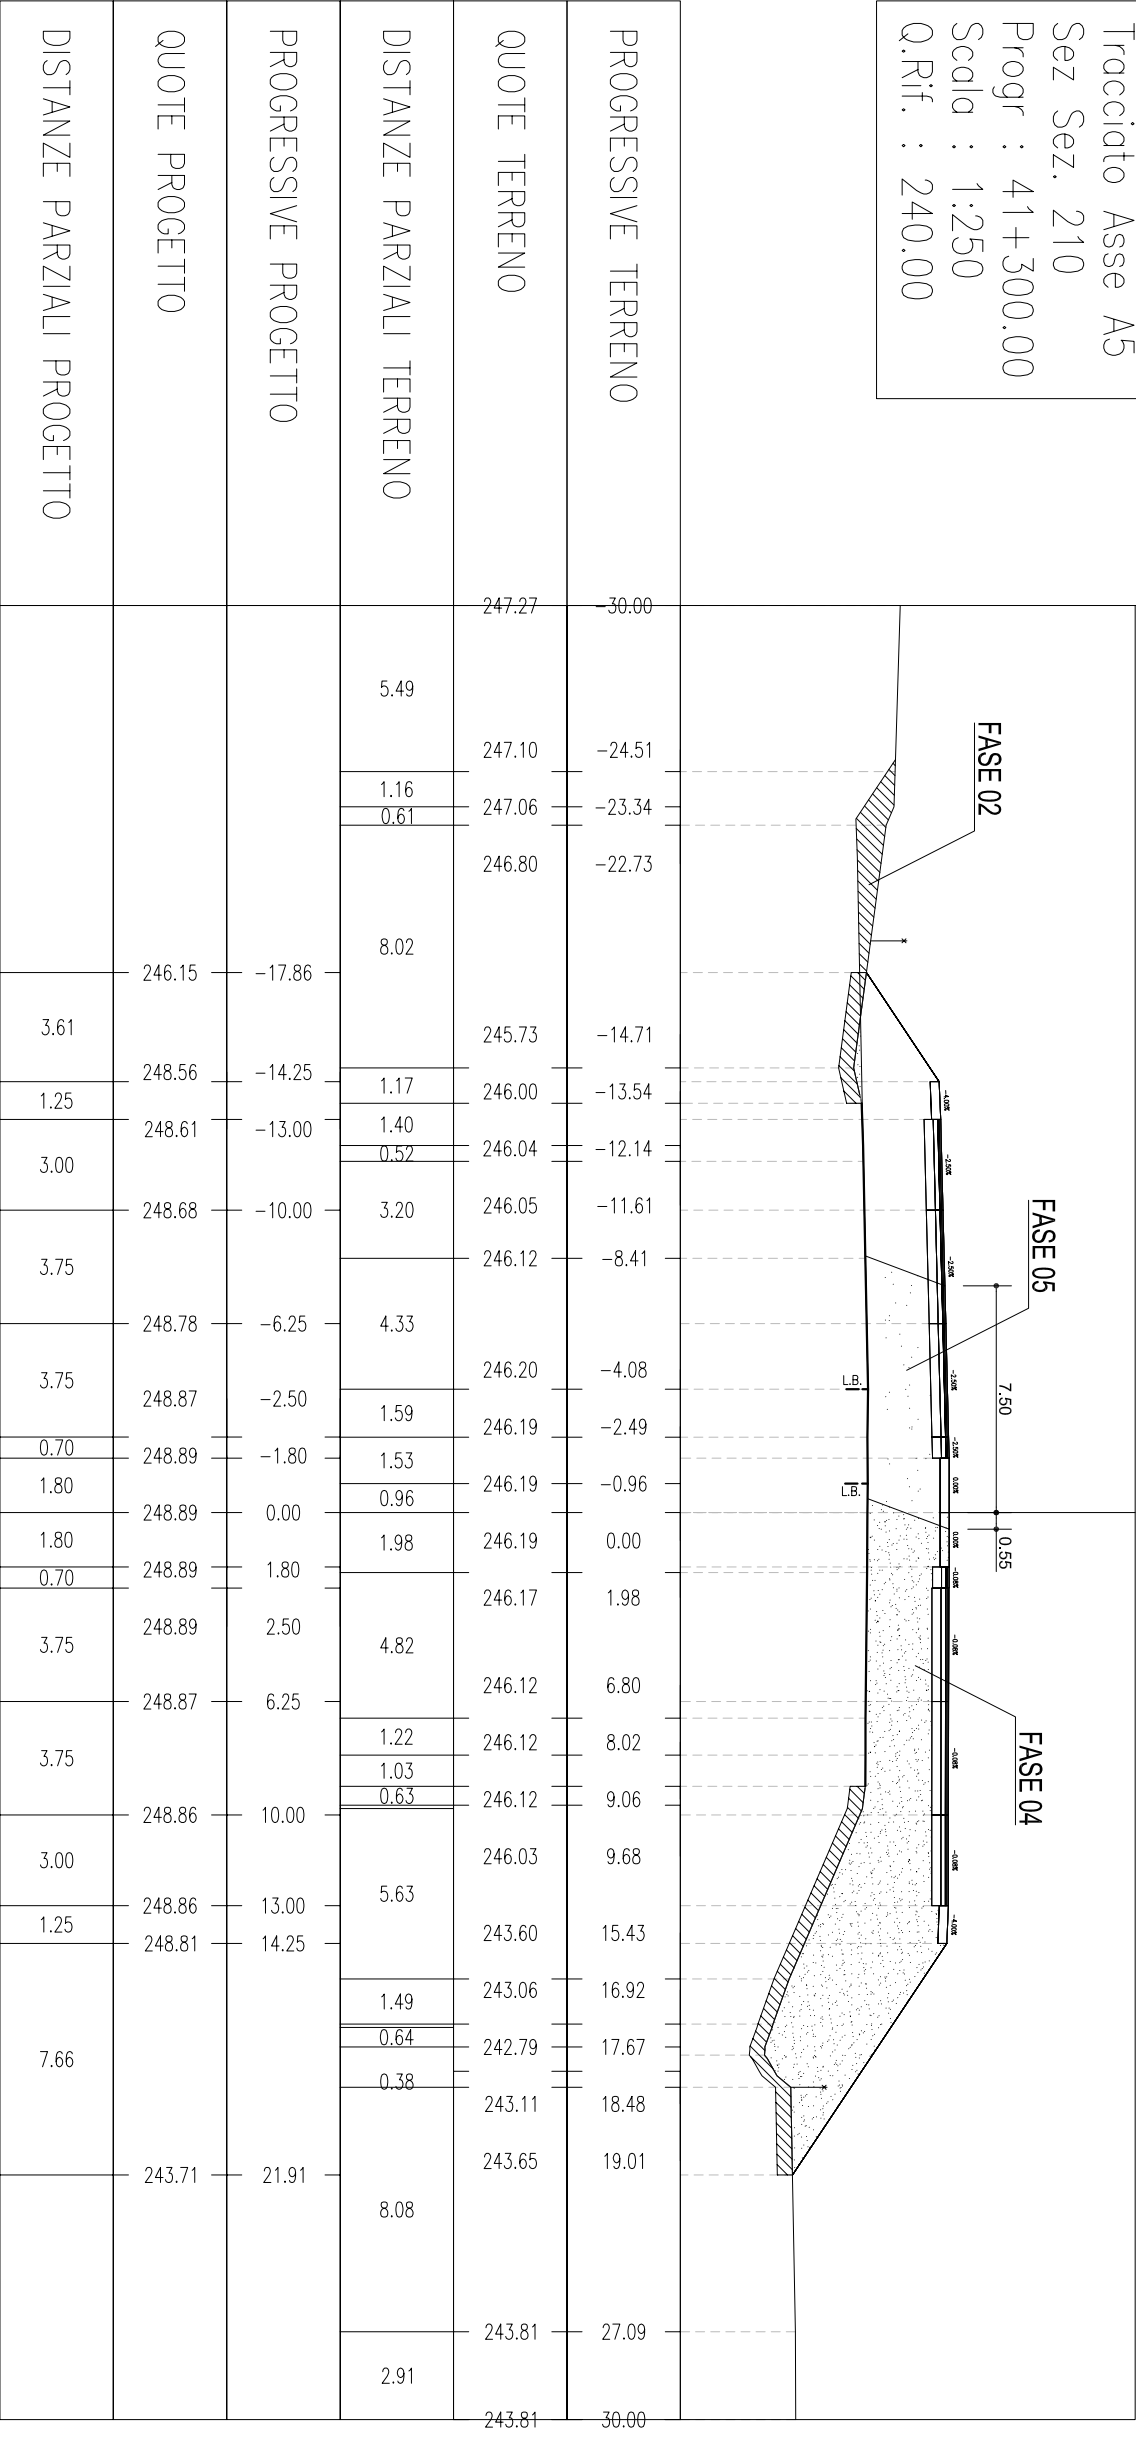


Tracciato Asse A5
 Sez. Sez. 211
 Progr : 41+325.00
 Scala : 1:250
 Q.Rif. : 240.00

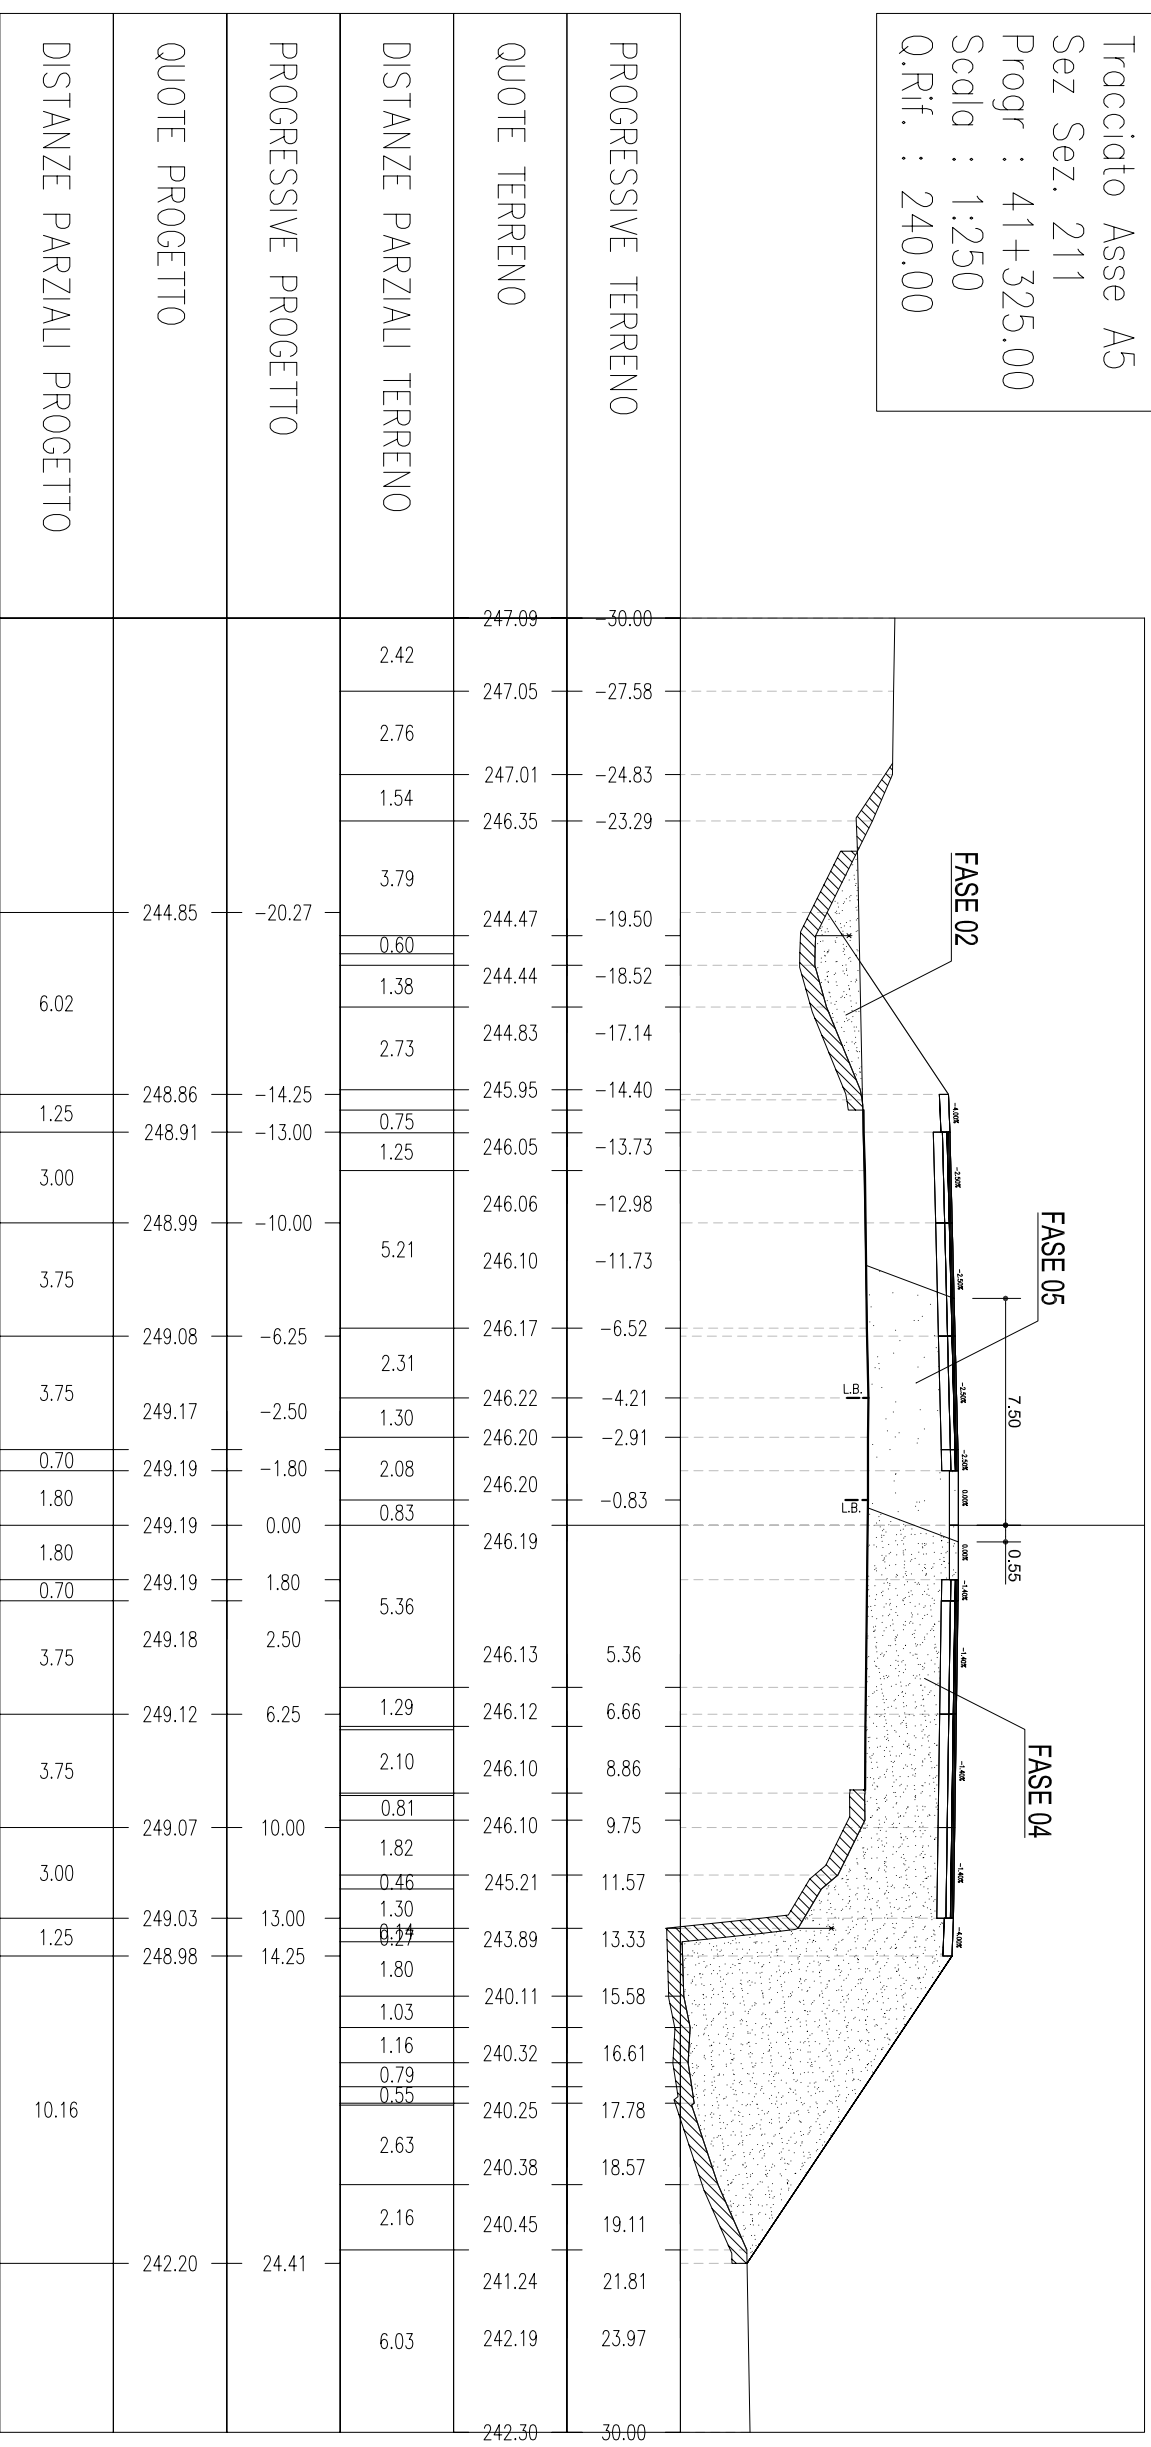


Tracciato Asse A5
 Sez Sez. 212
 Progr : 41+345.85
 Scala : 1:250
 Q.Rif. : 230.00

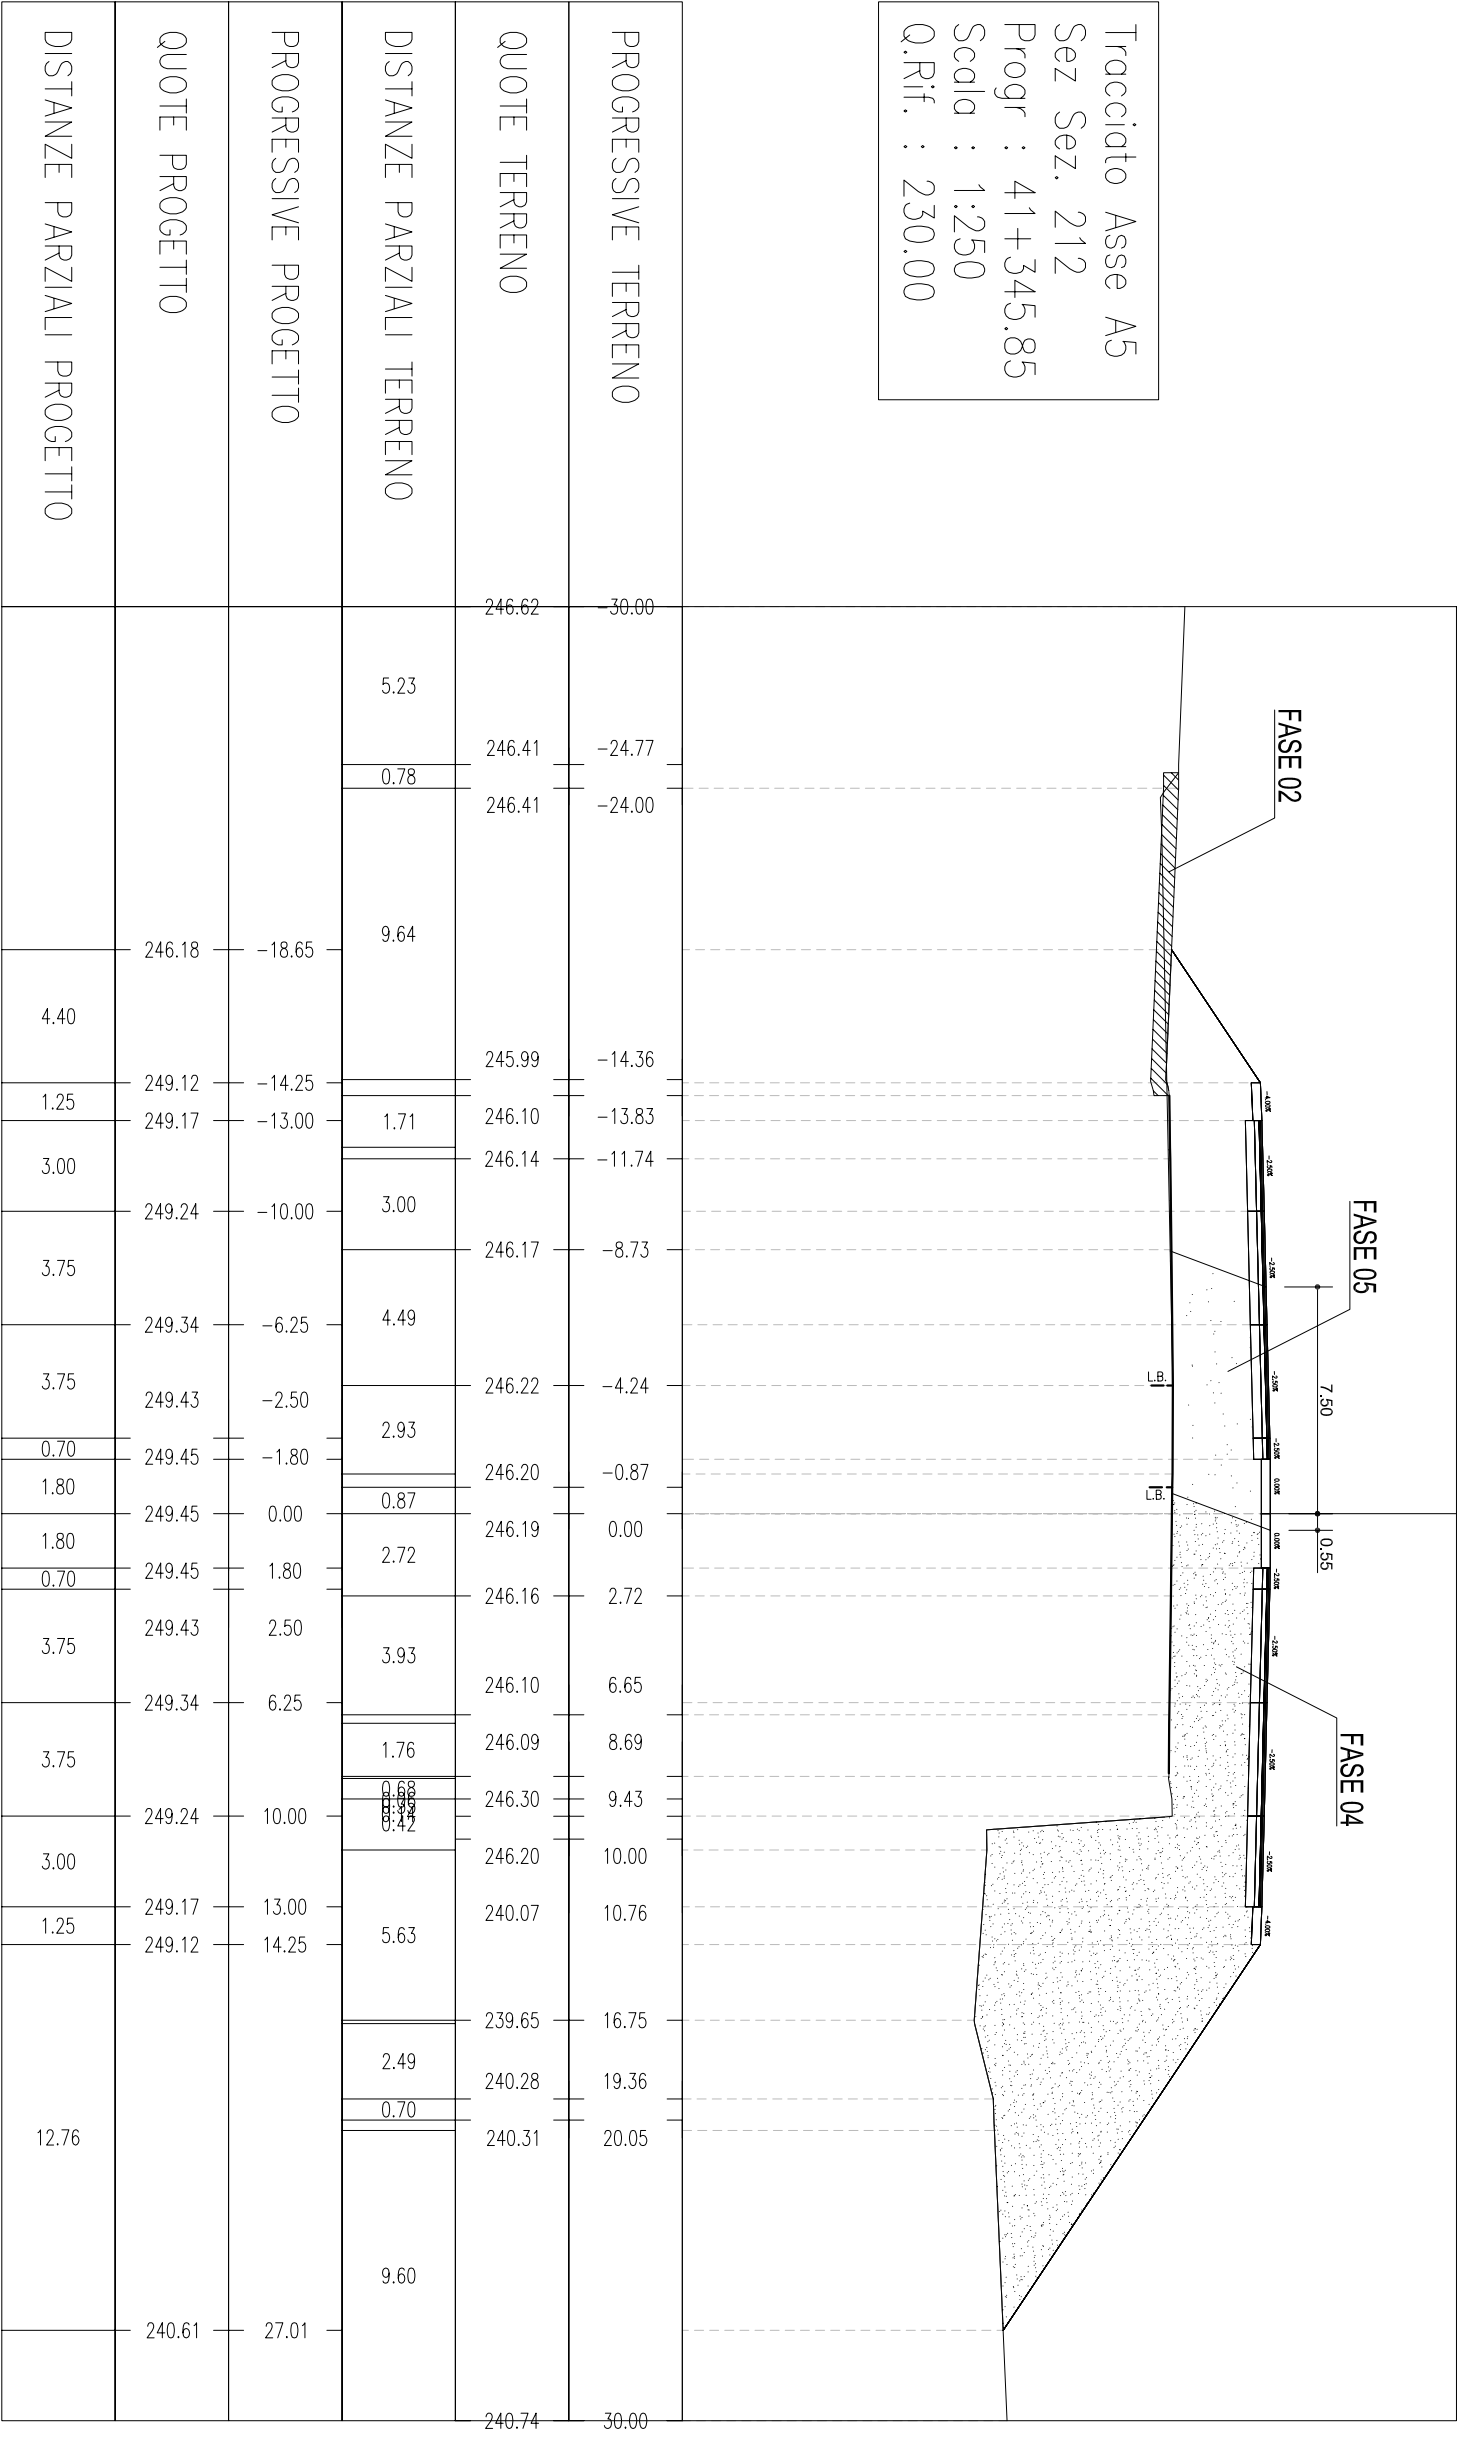


Tracciato Asse A5
 Sez Sez. 213
 Progr : 41+350.00
 Scala : 1:250
 Q.Rif. : 240.00

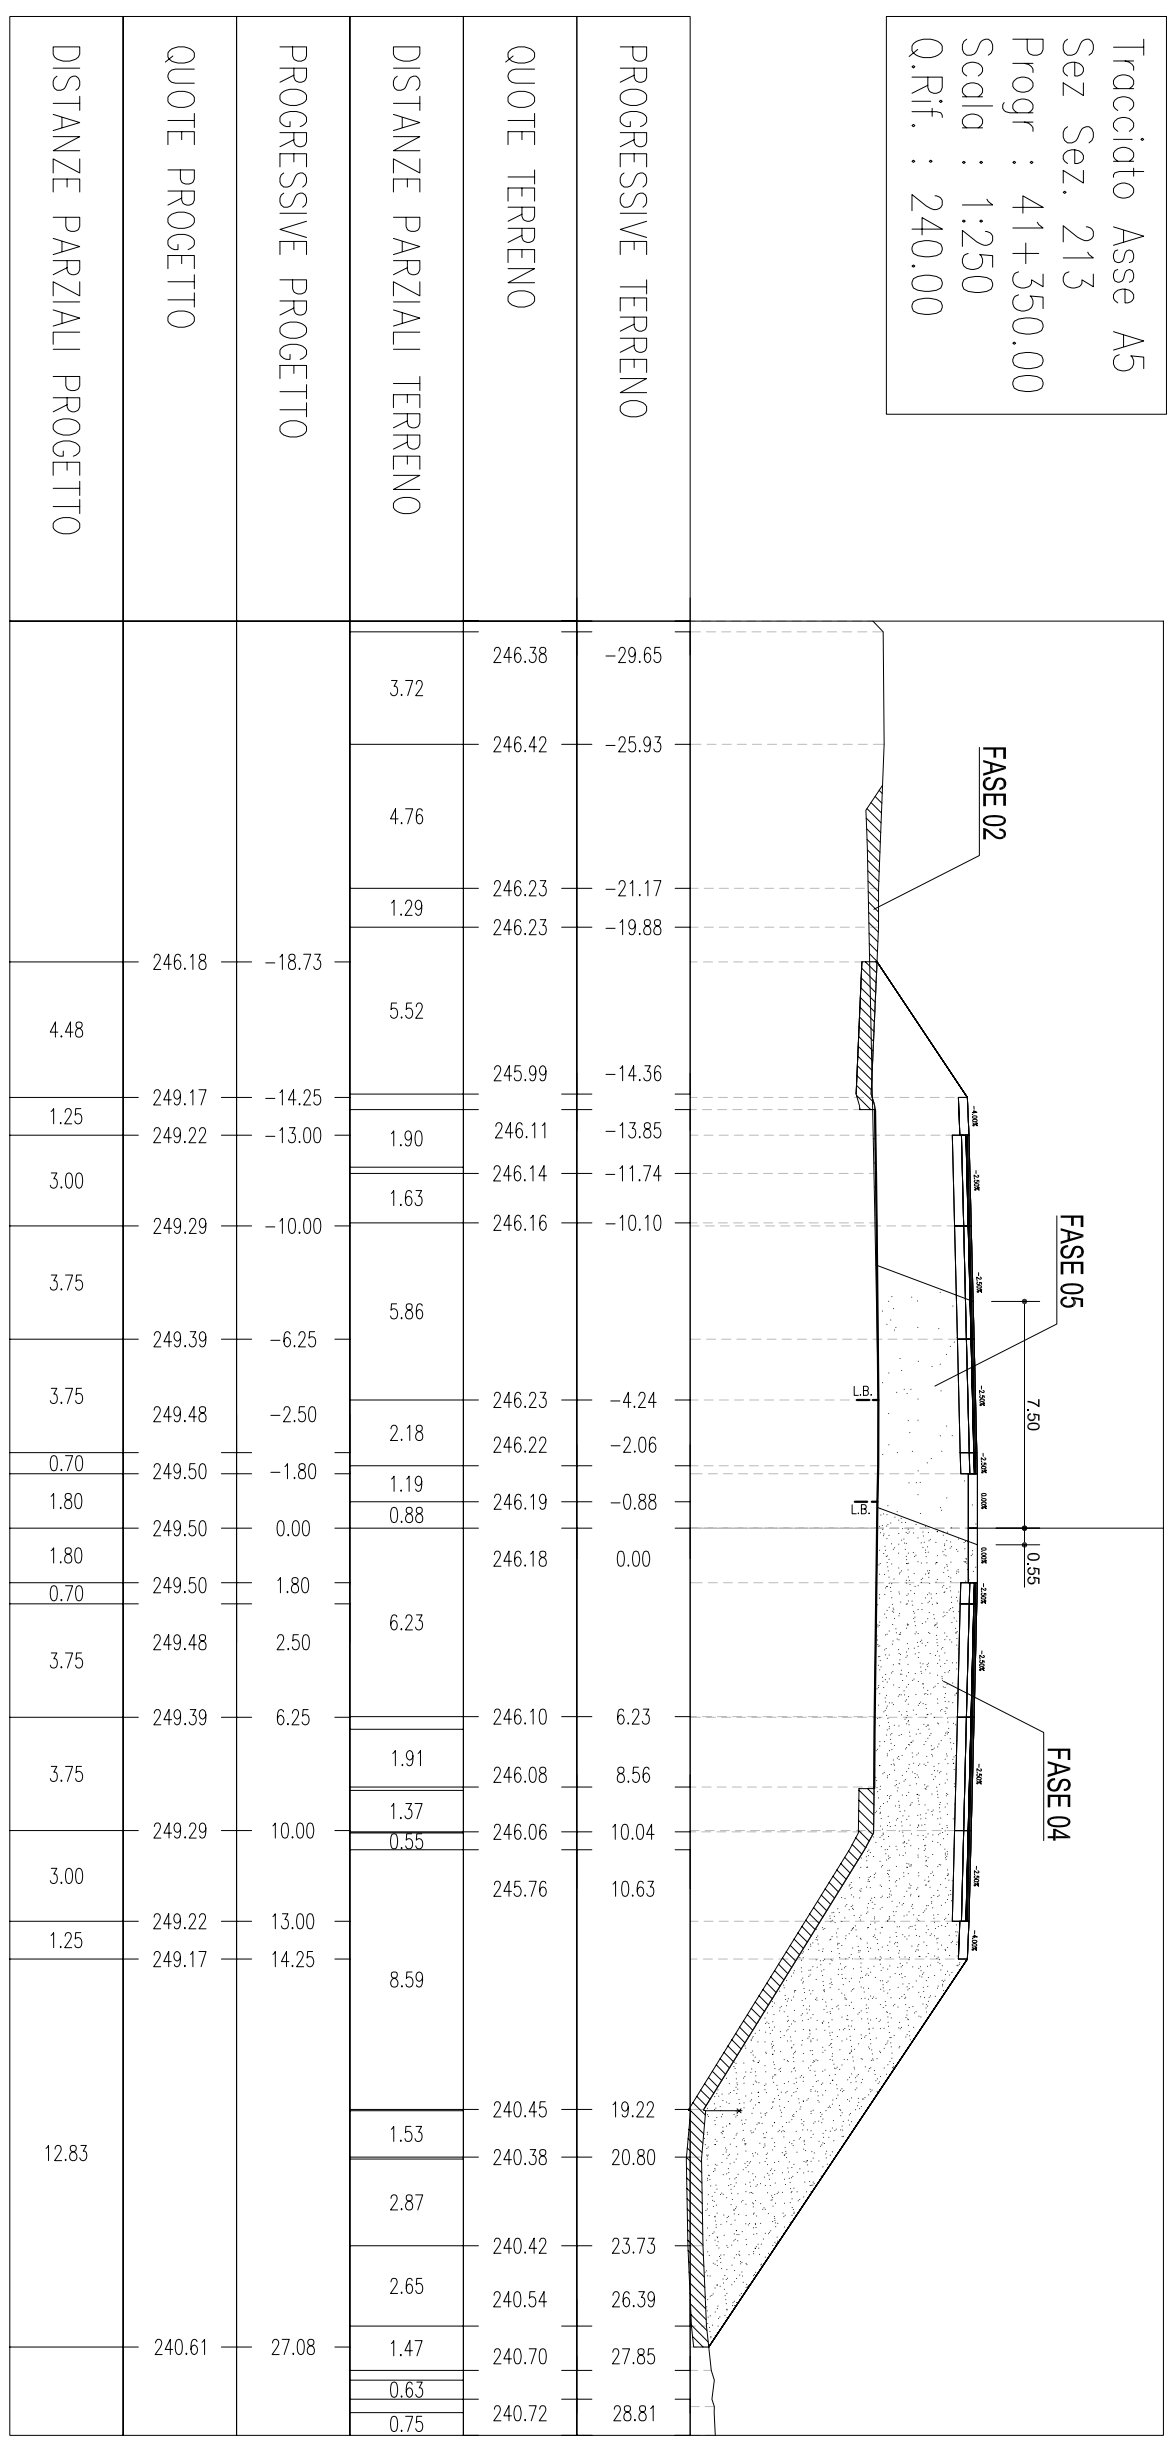


Tracciato Asse A5
 Sez Sez. 214
 Progr : 41+375.00
 Scala : 1:250
 Q.Rif. : 230.00

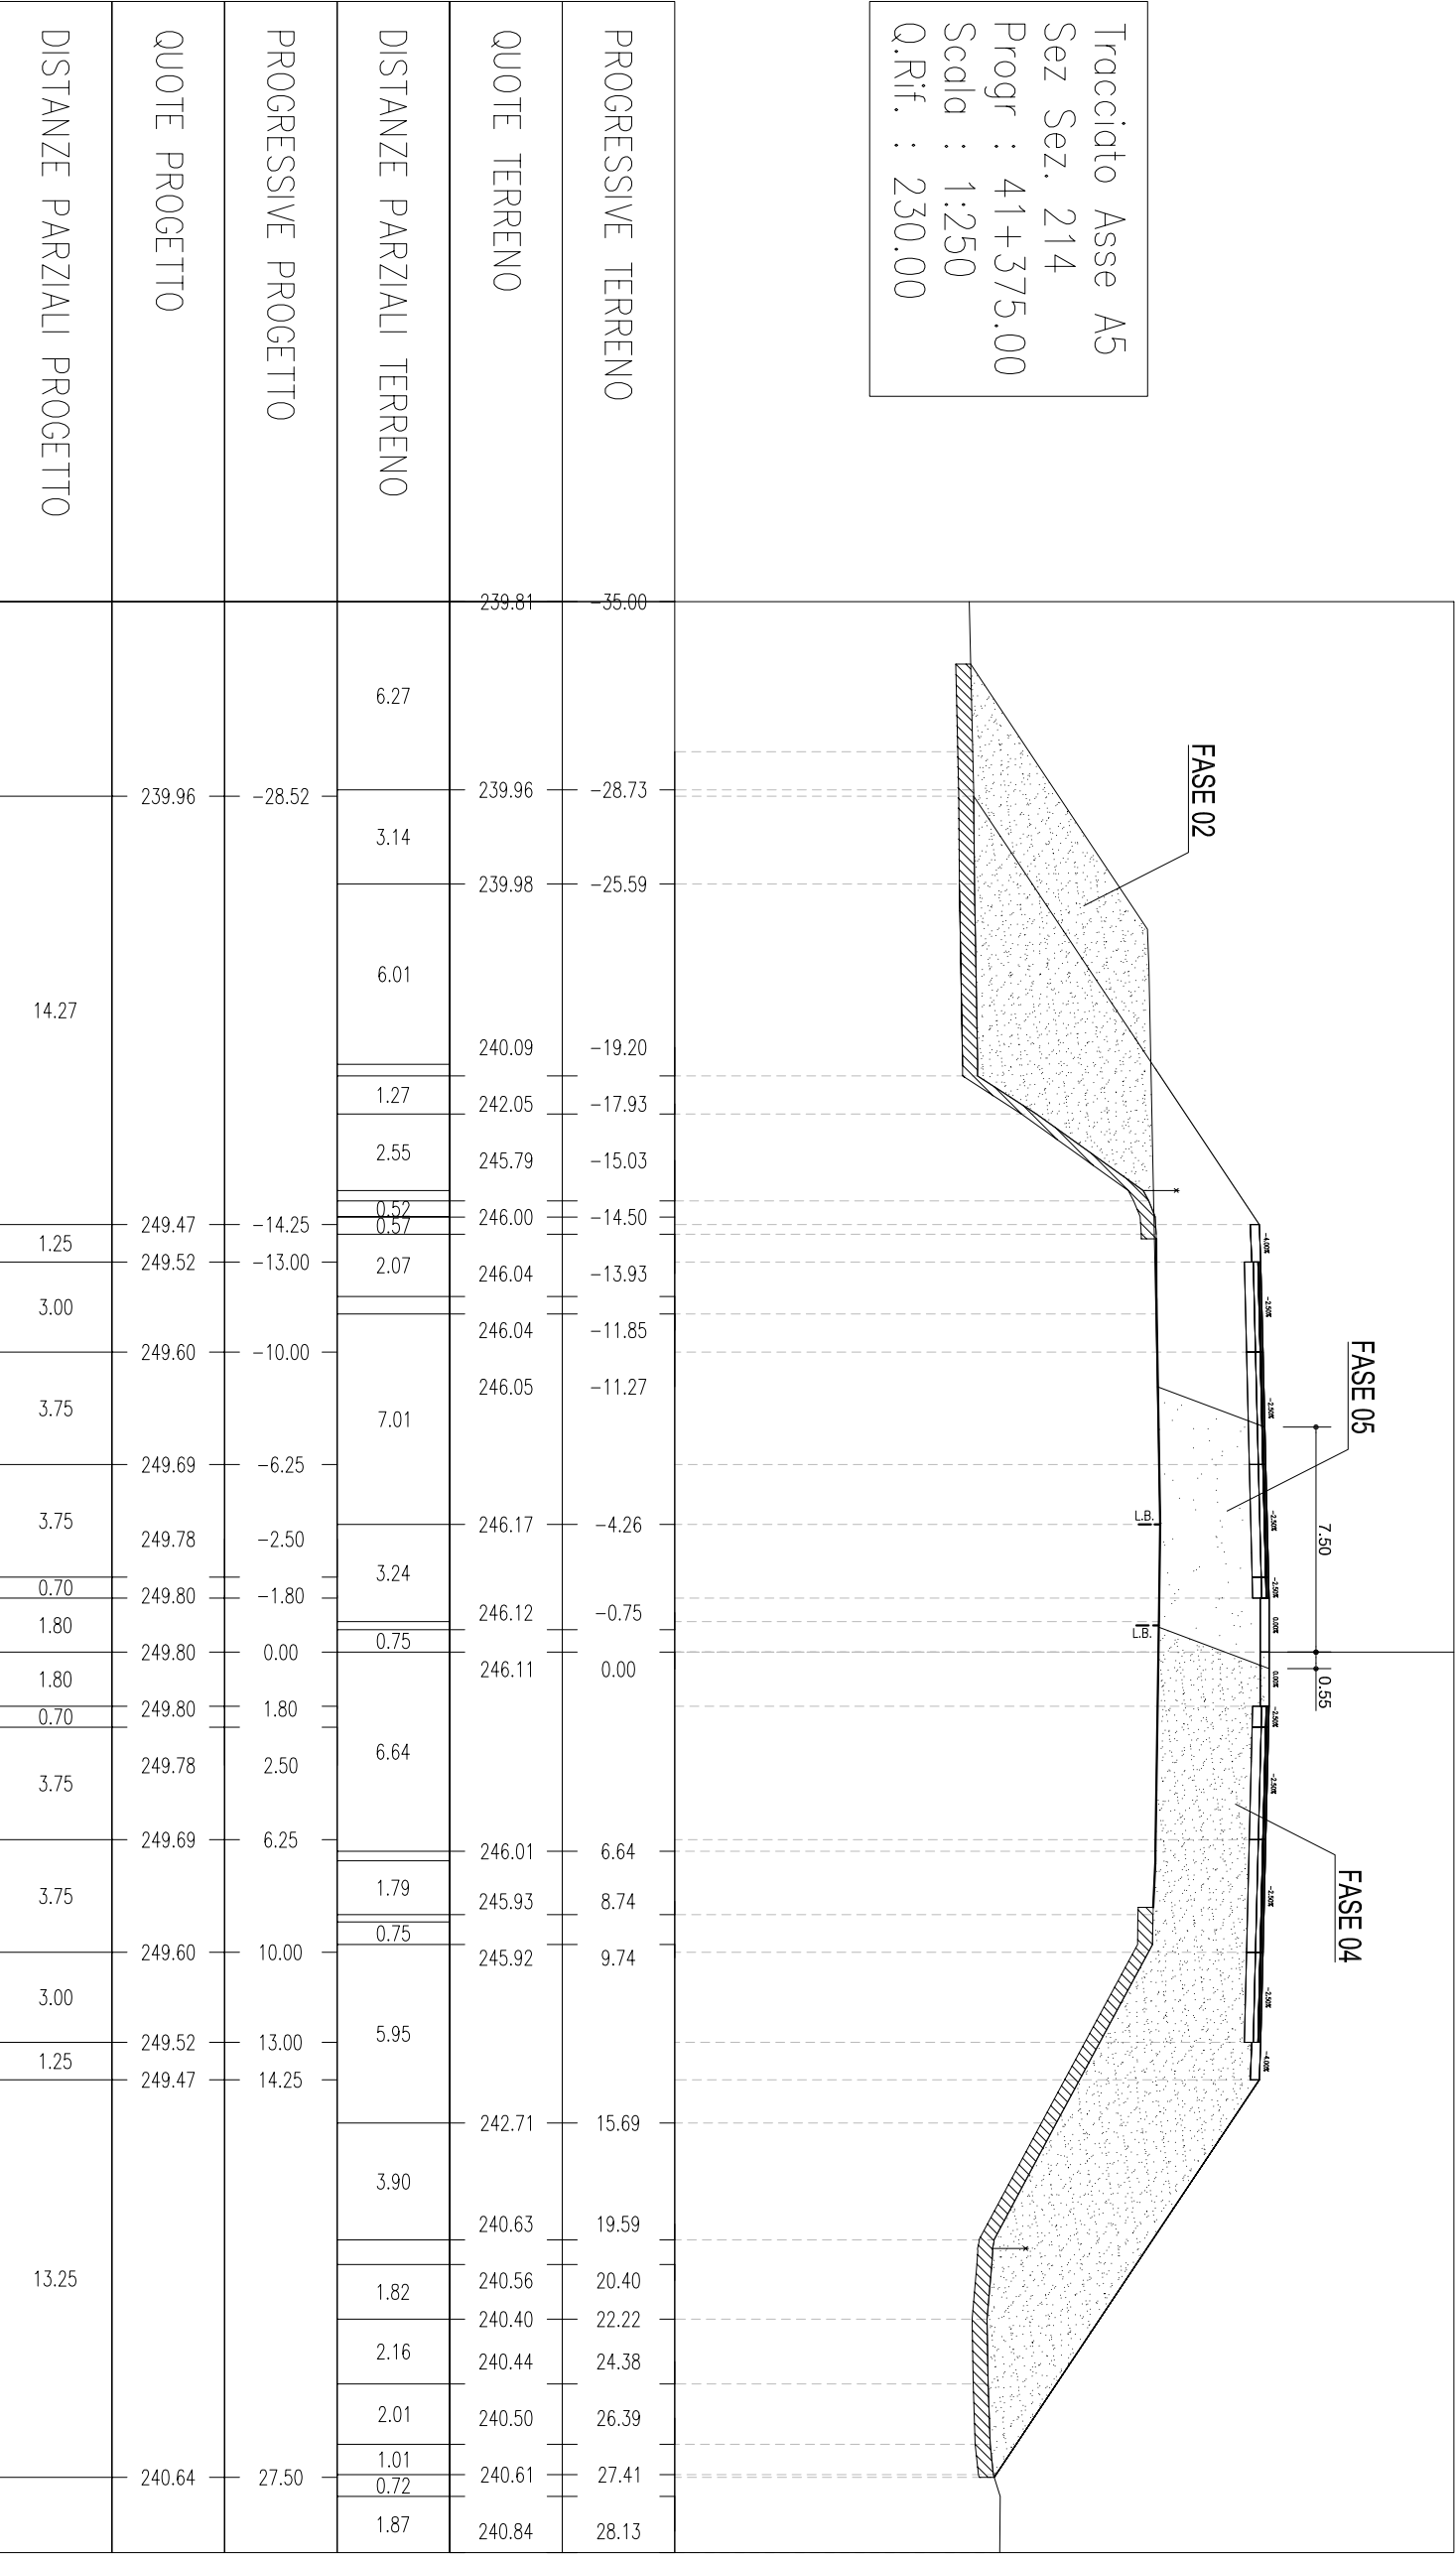


Tracciato Asse A5
 Sez Sez. 215
 Progr : 41+400.00
 Scala : 1:250
 Q.Rif. : 230.00

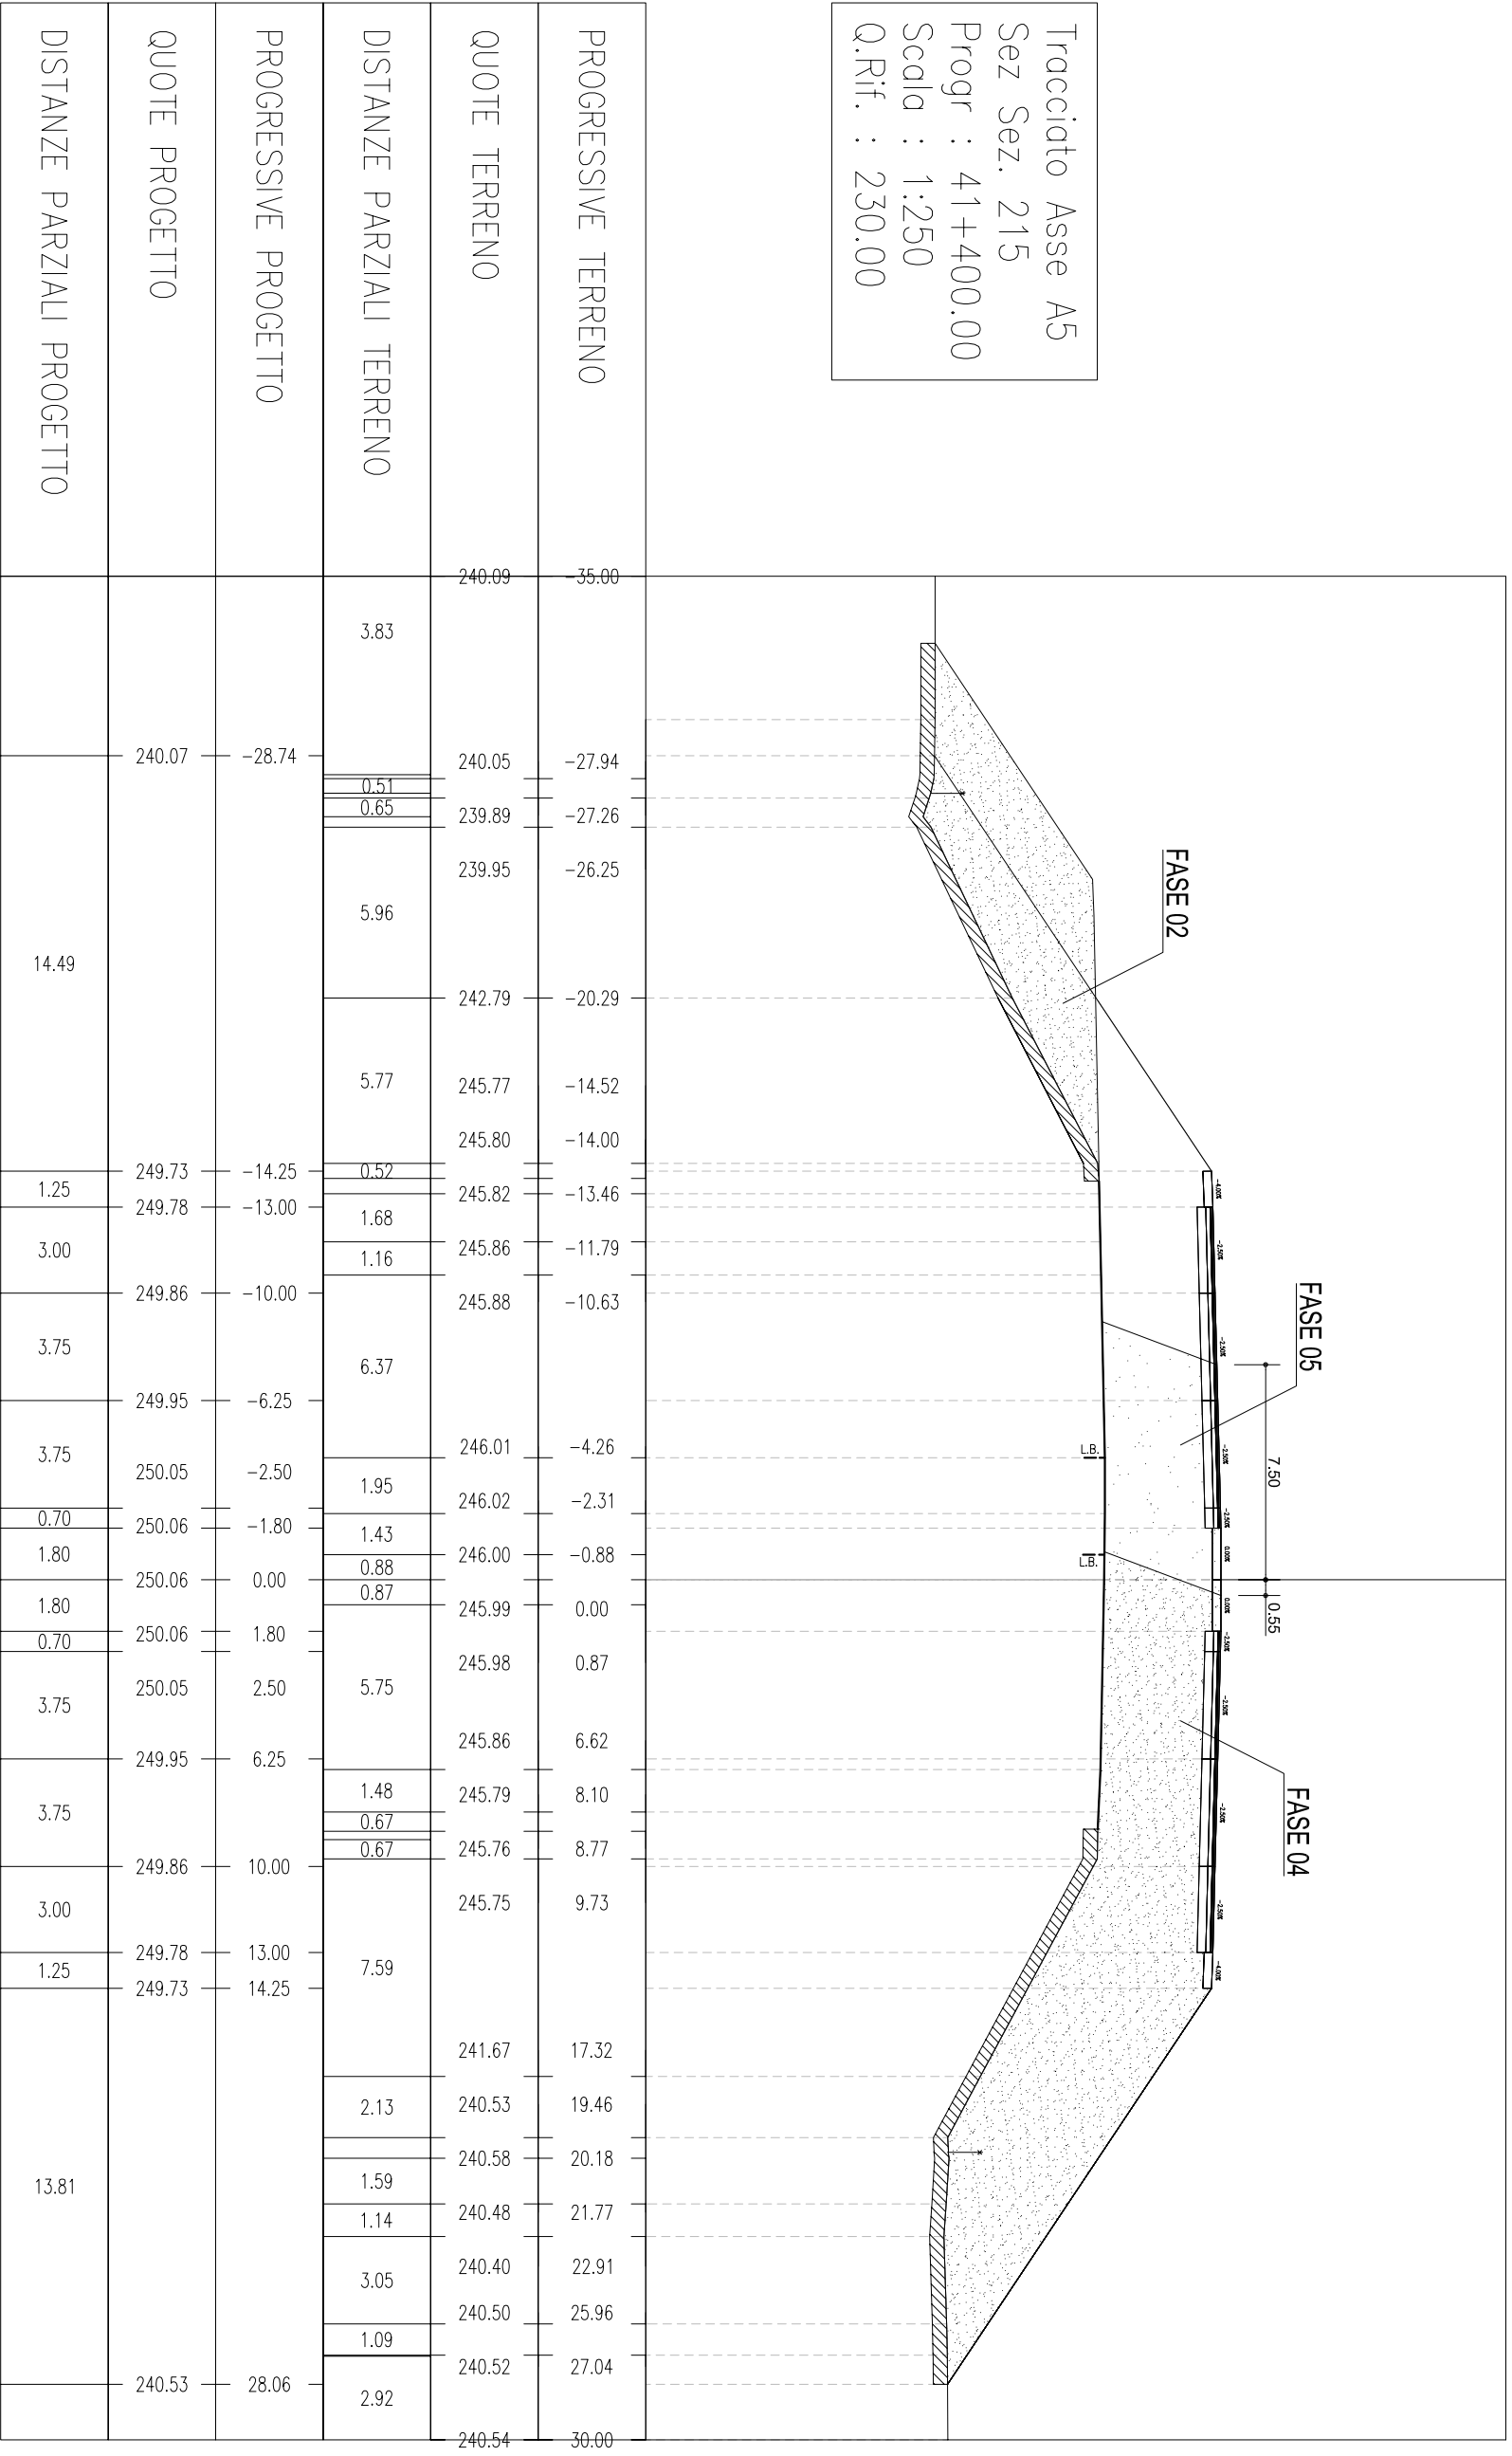


Tracciato Asse A5
 Sez Sez. 216
 Progr : 41+425.00
 Scala : 1:250
 Q.Rif. : 230.00

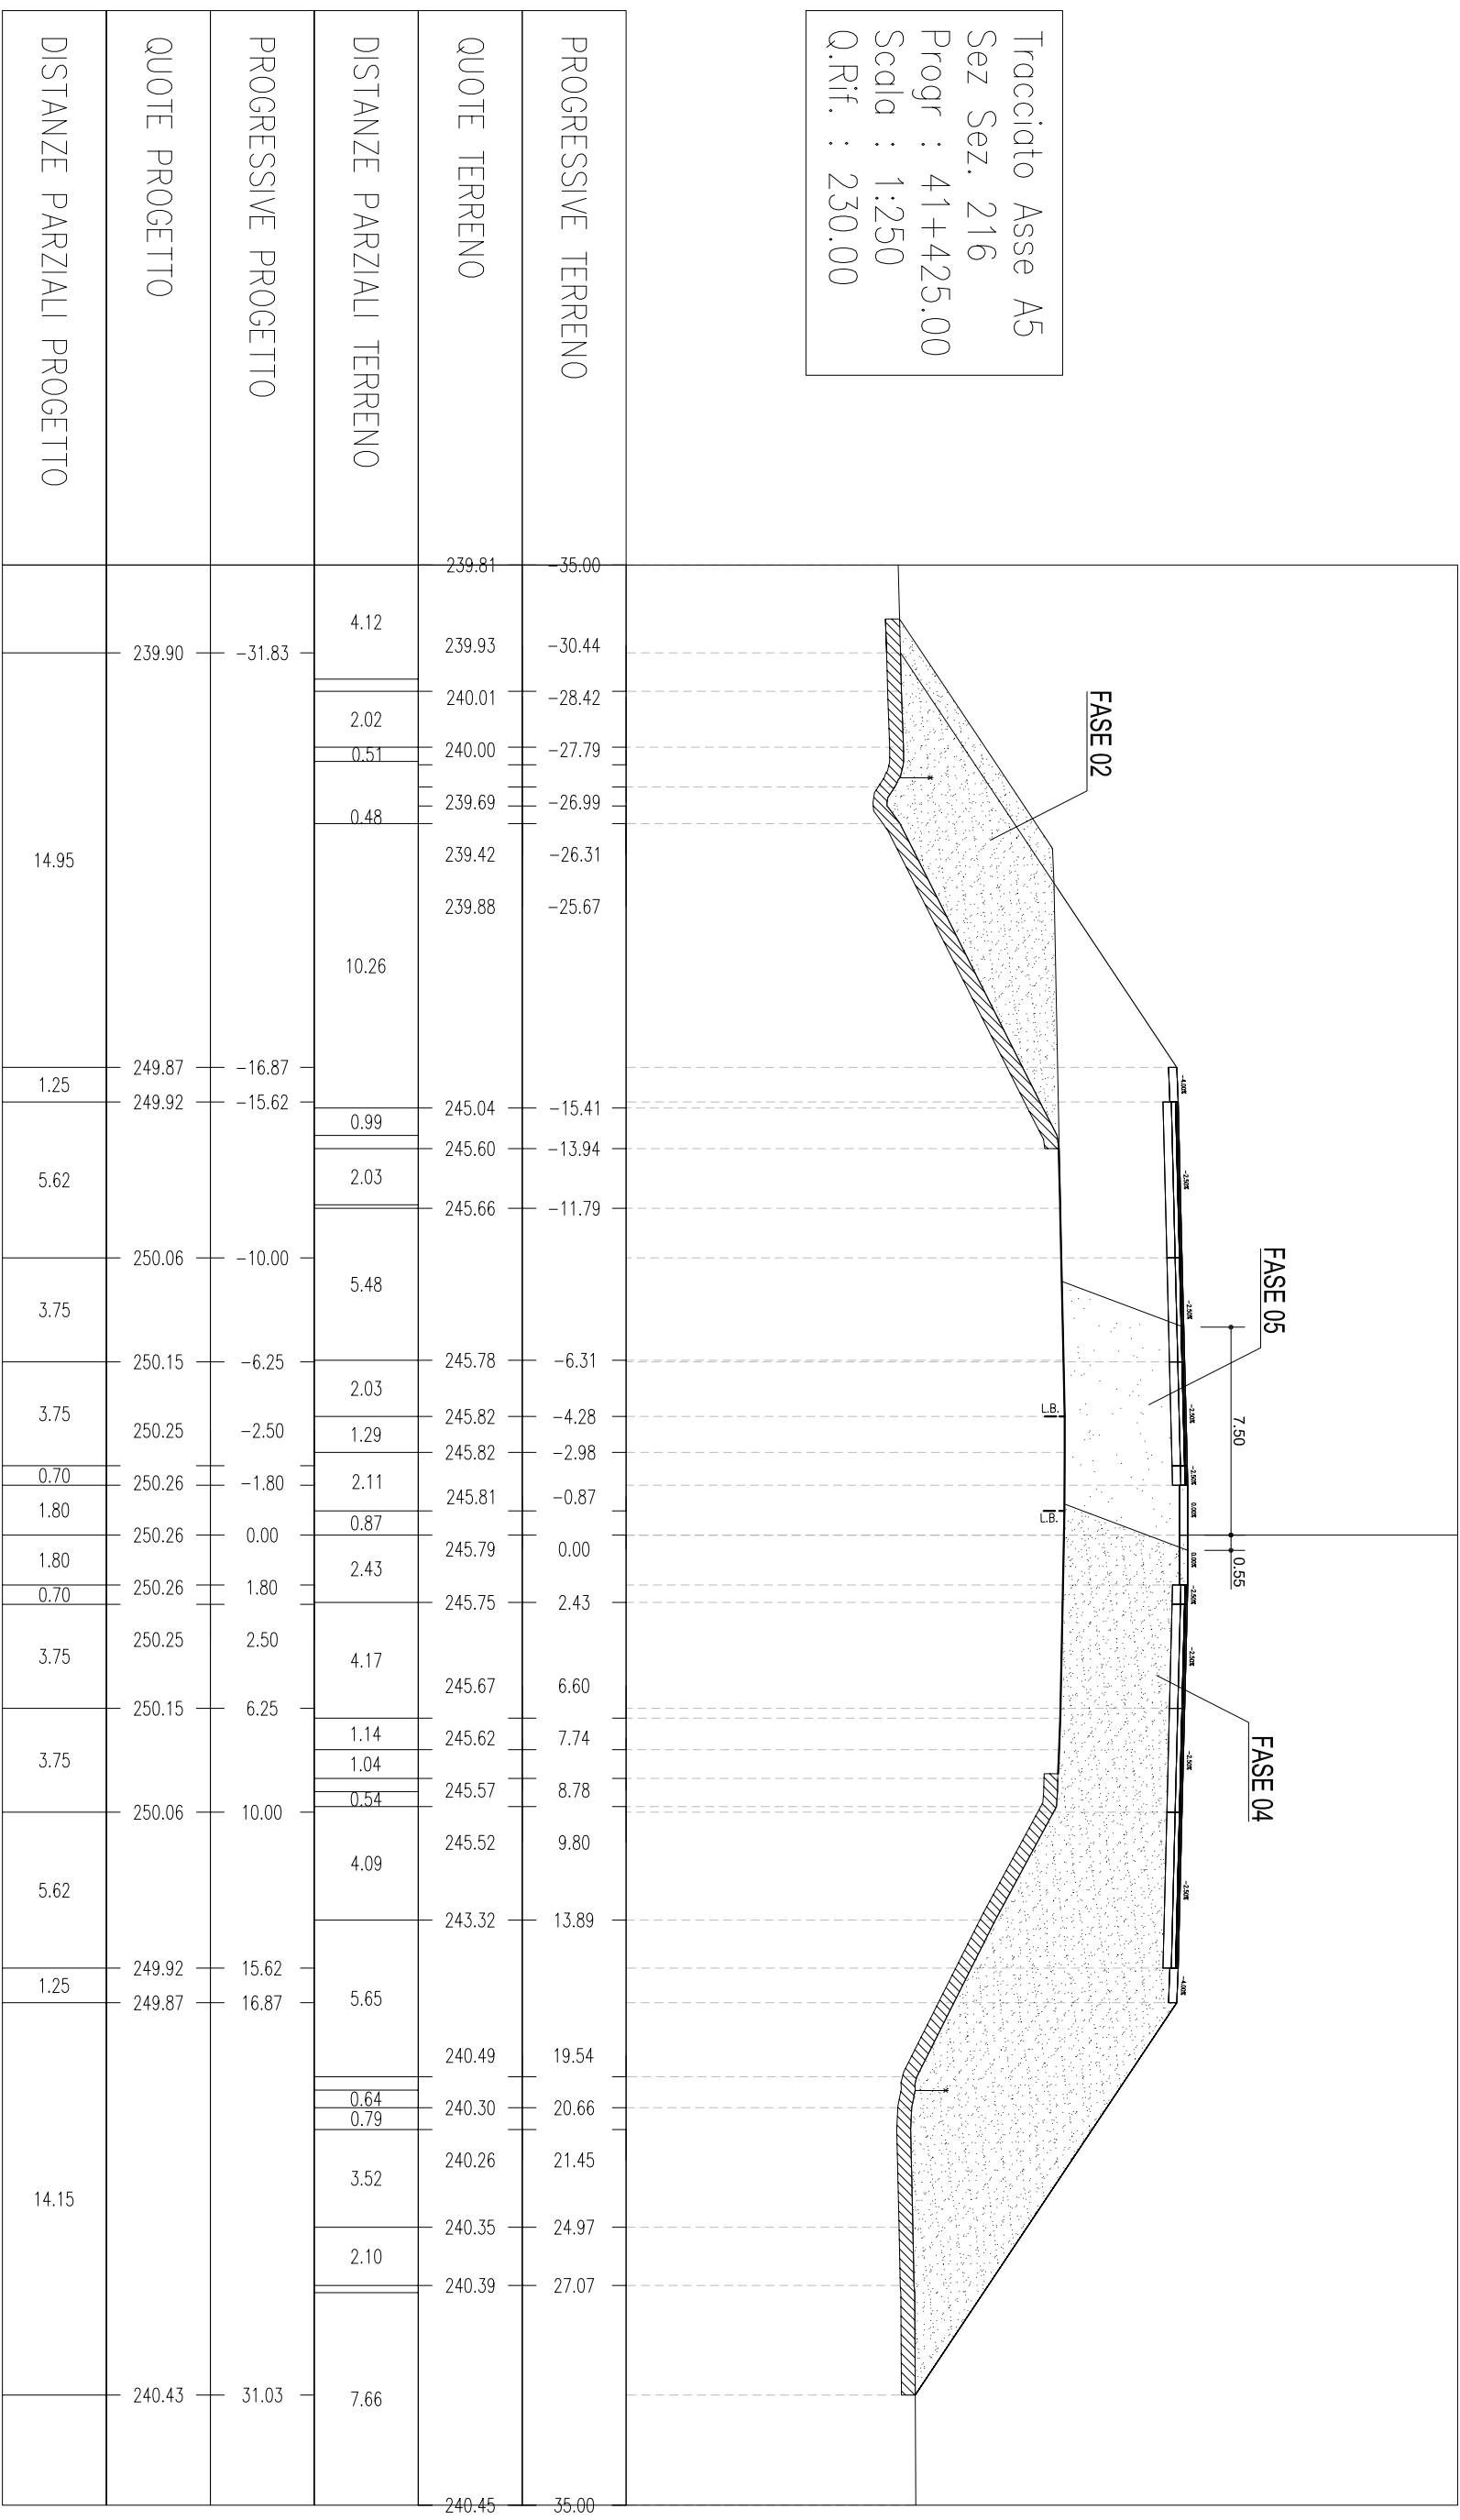


Tracciato Asse A5
 Sez Sez. 217
 Progr : 41+450.00
 Scala : 1:250
 Q.Rif. : 230.00

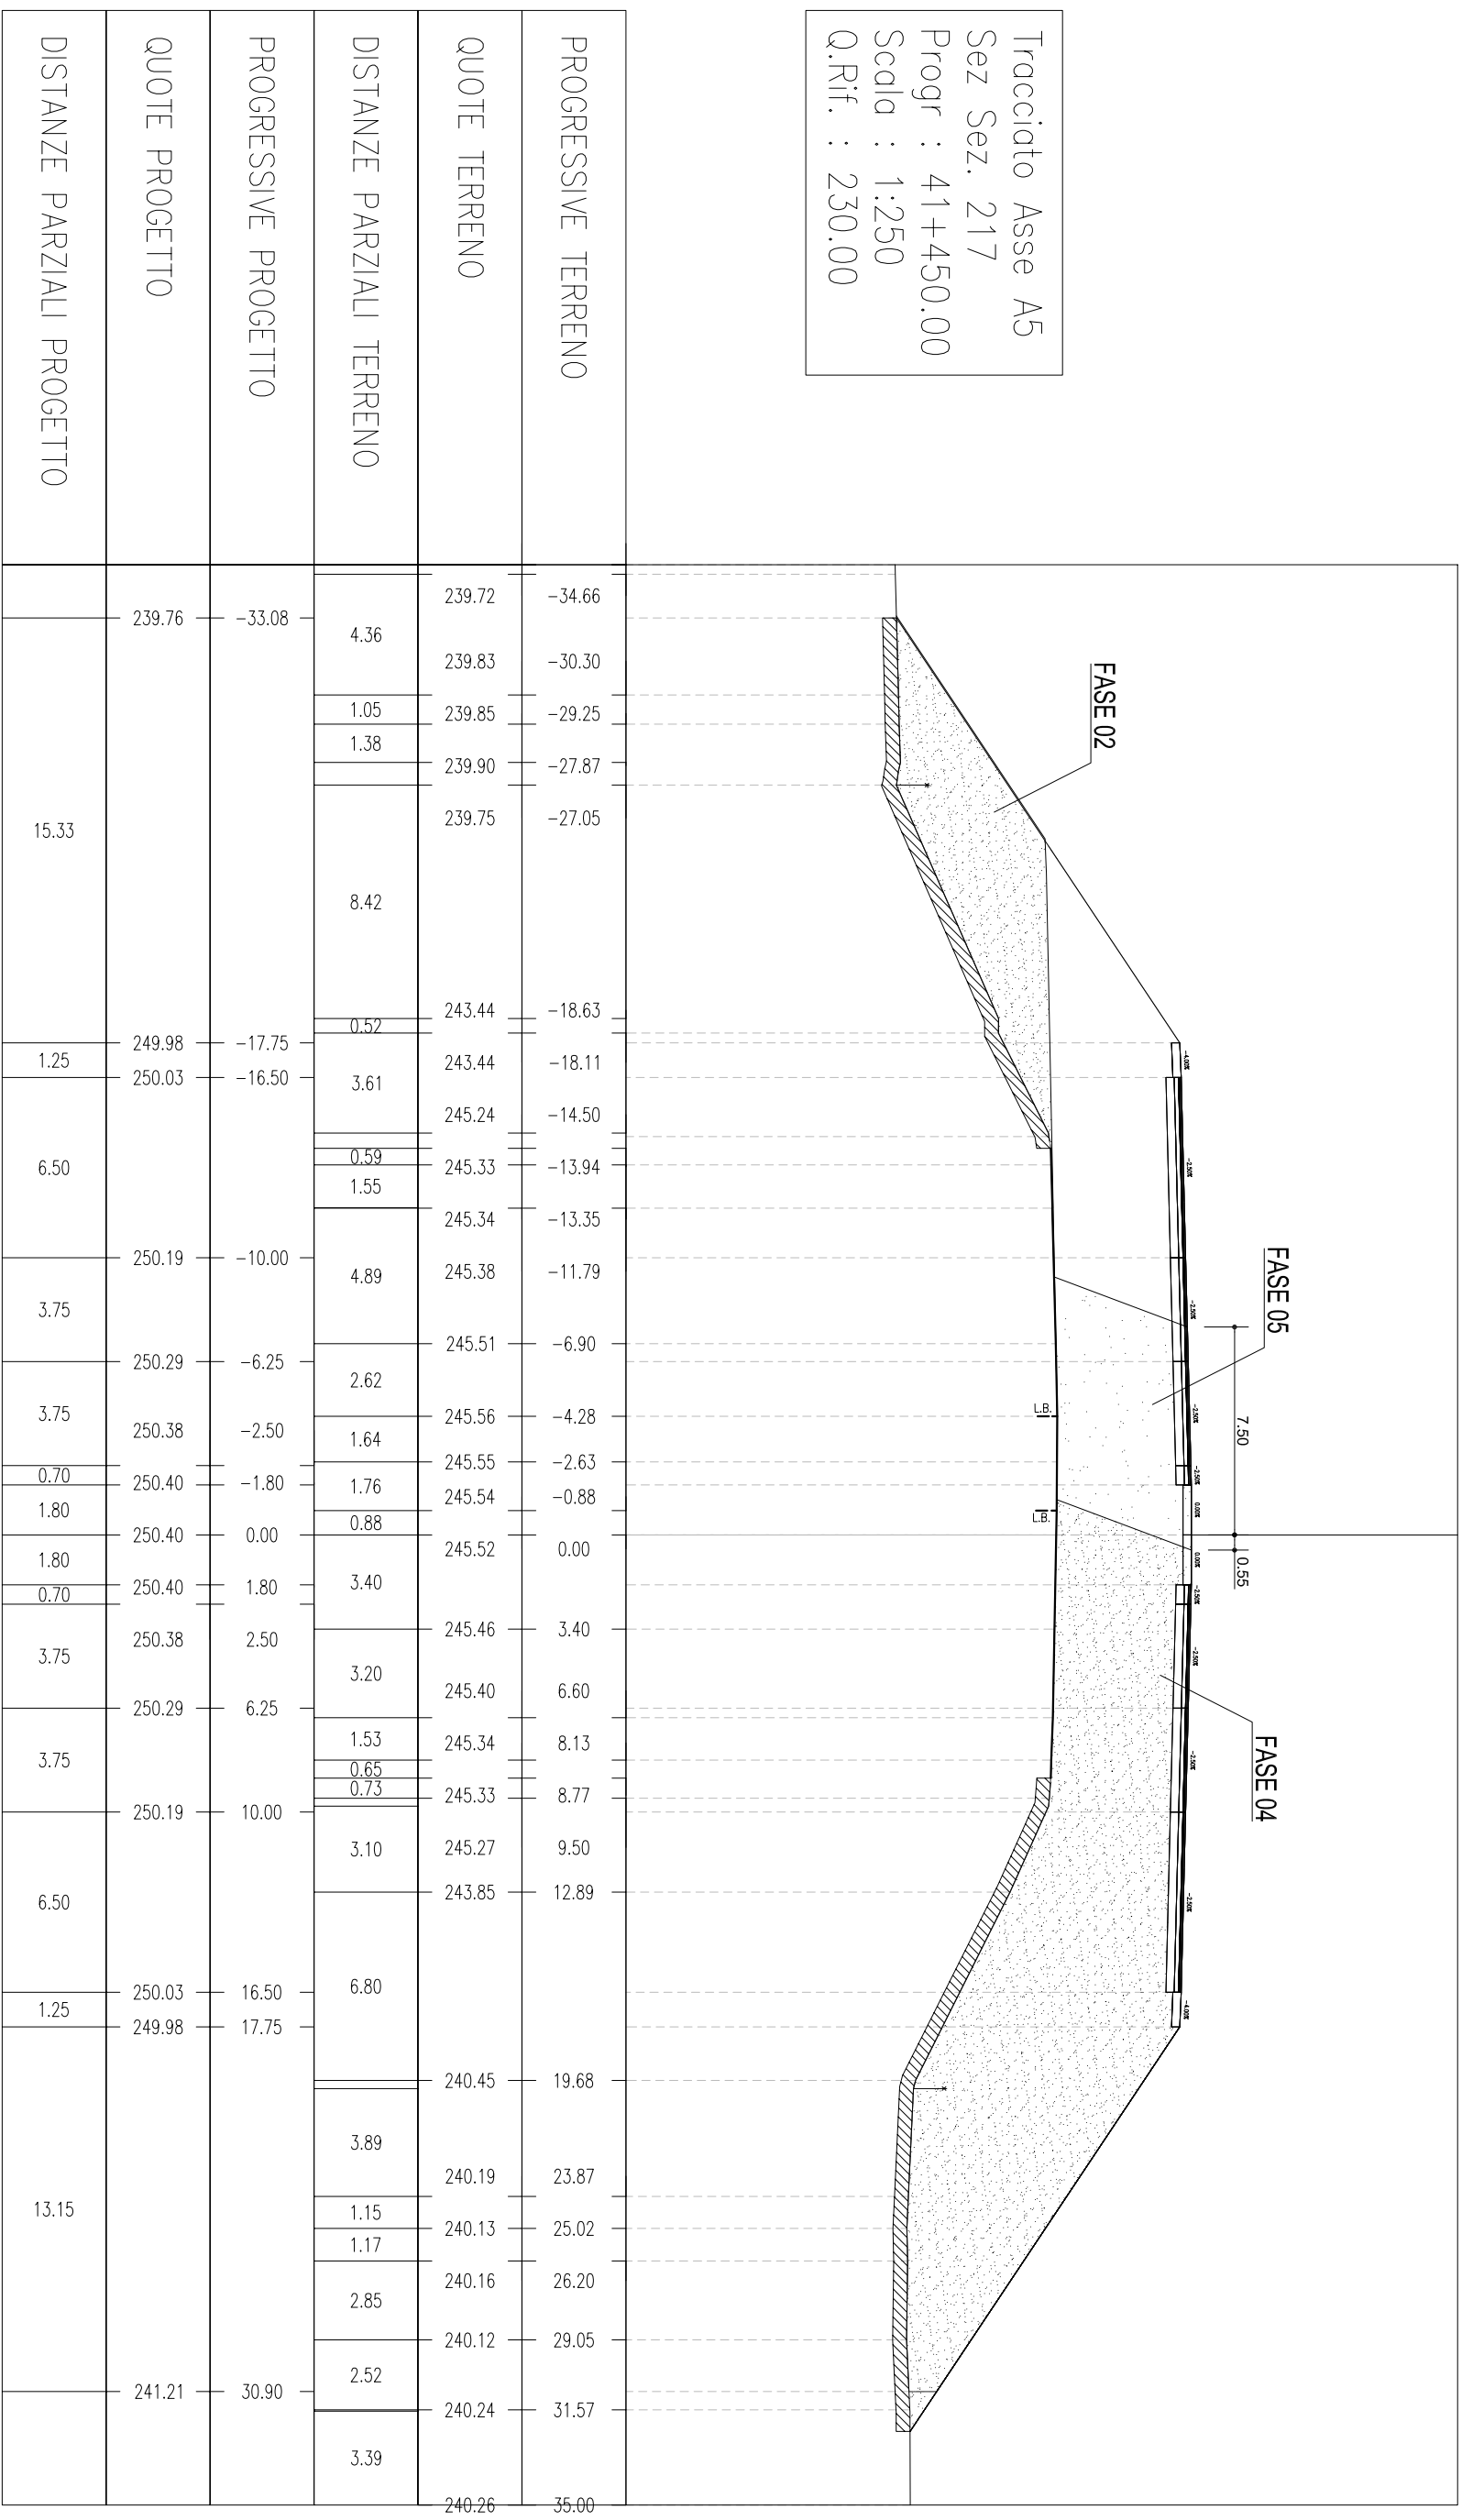


Tracciato Asse A5
 Sez Sez. 218
 Progr : 41+475.00
 Scala : 1:250
 Q.Rif. : 230.00

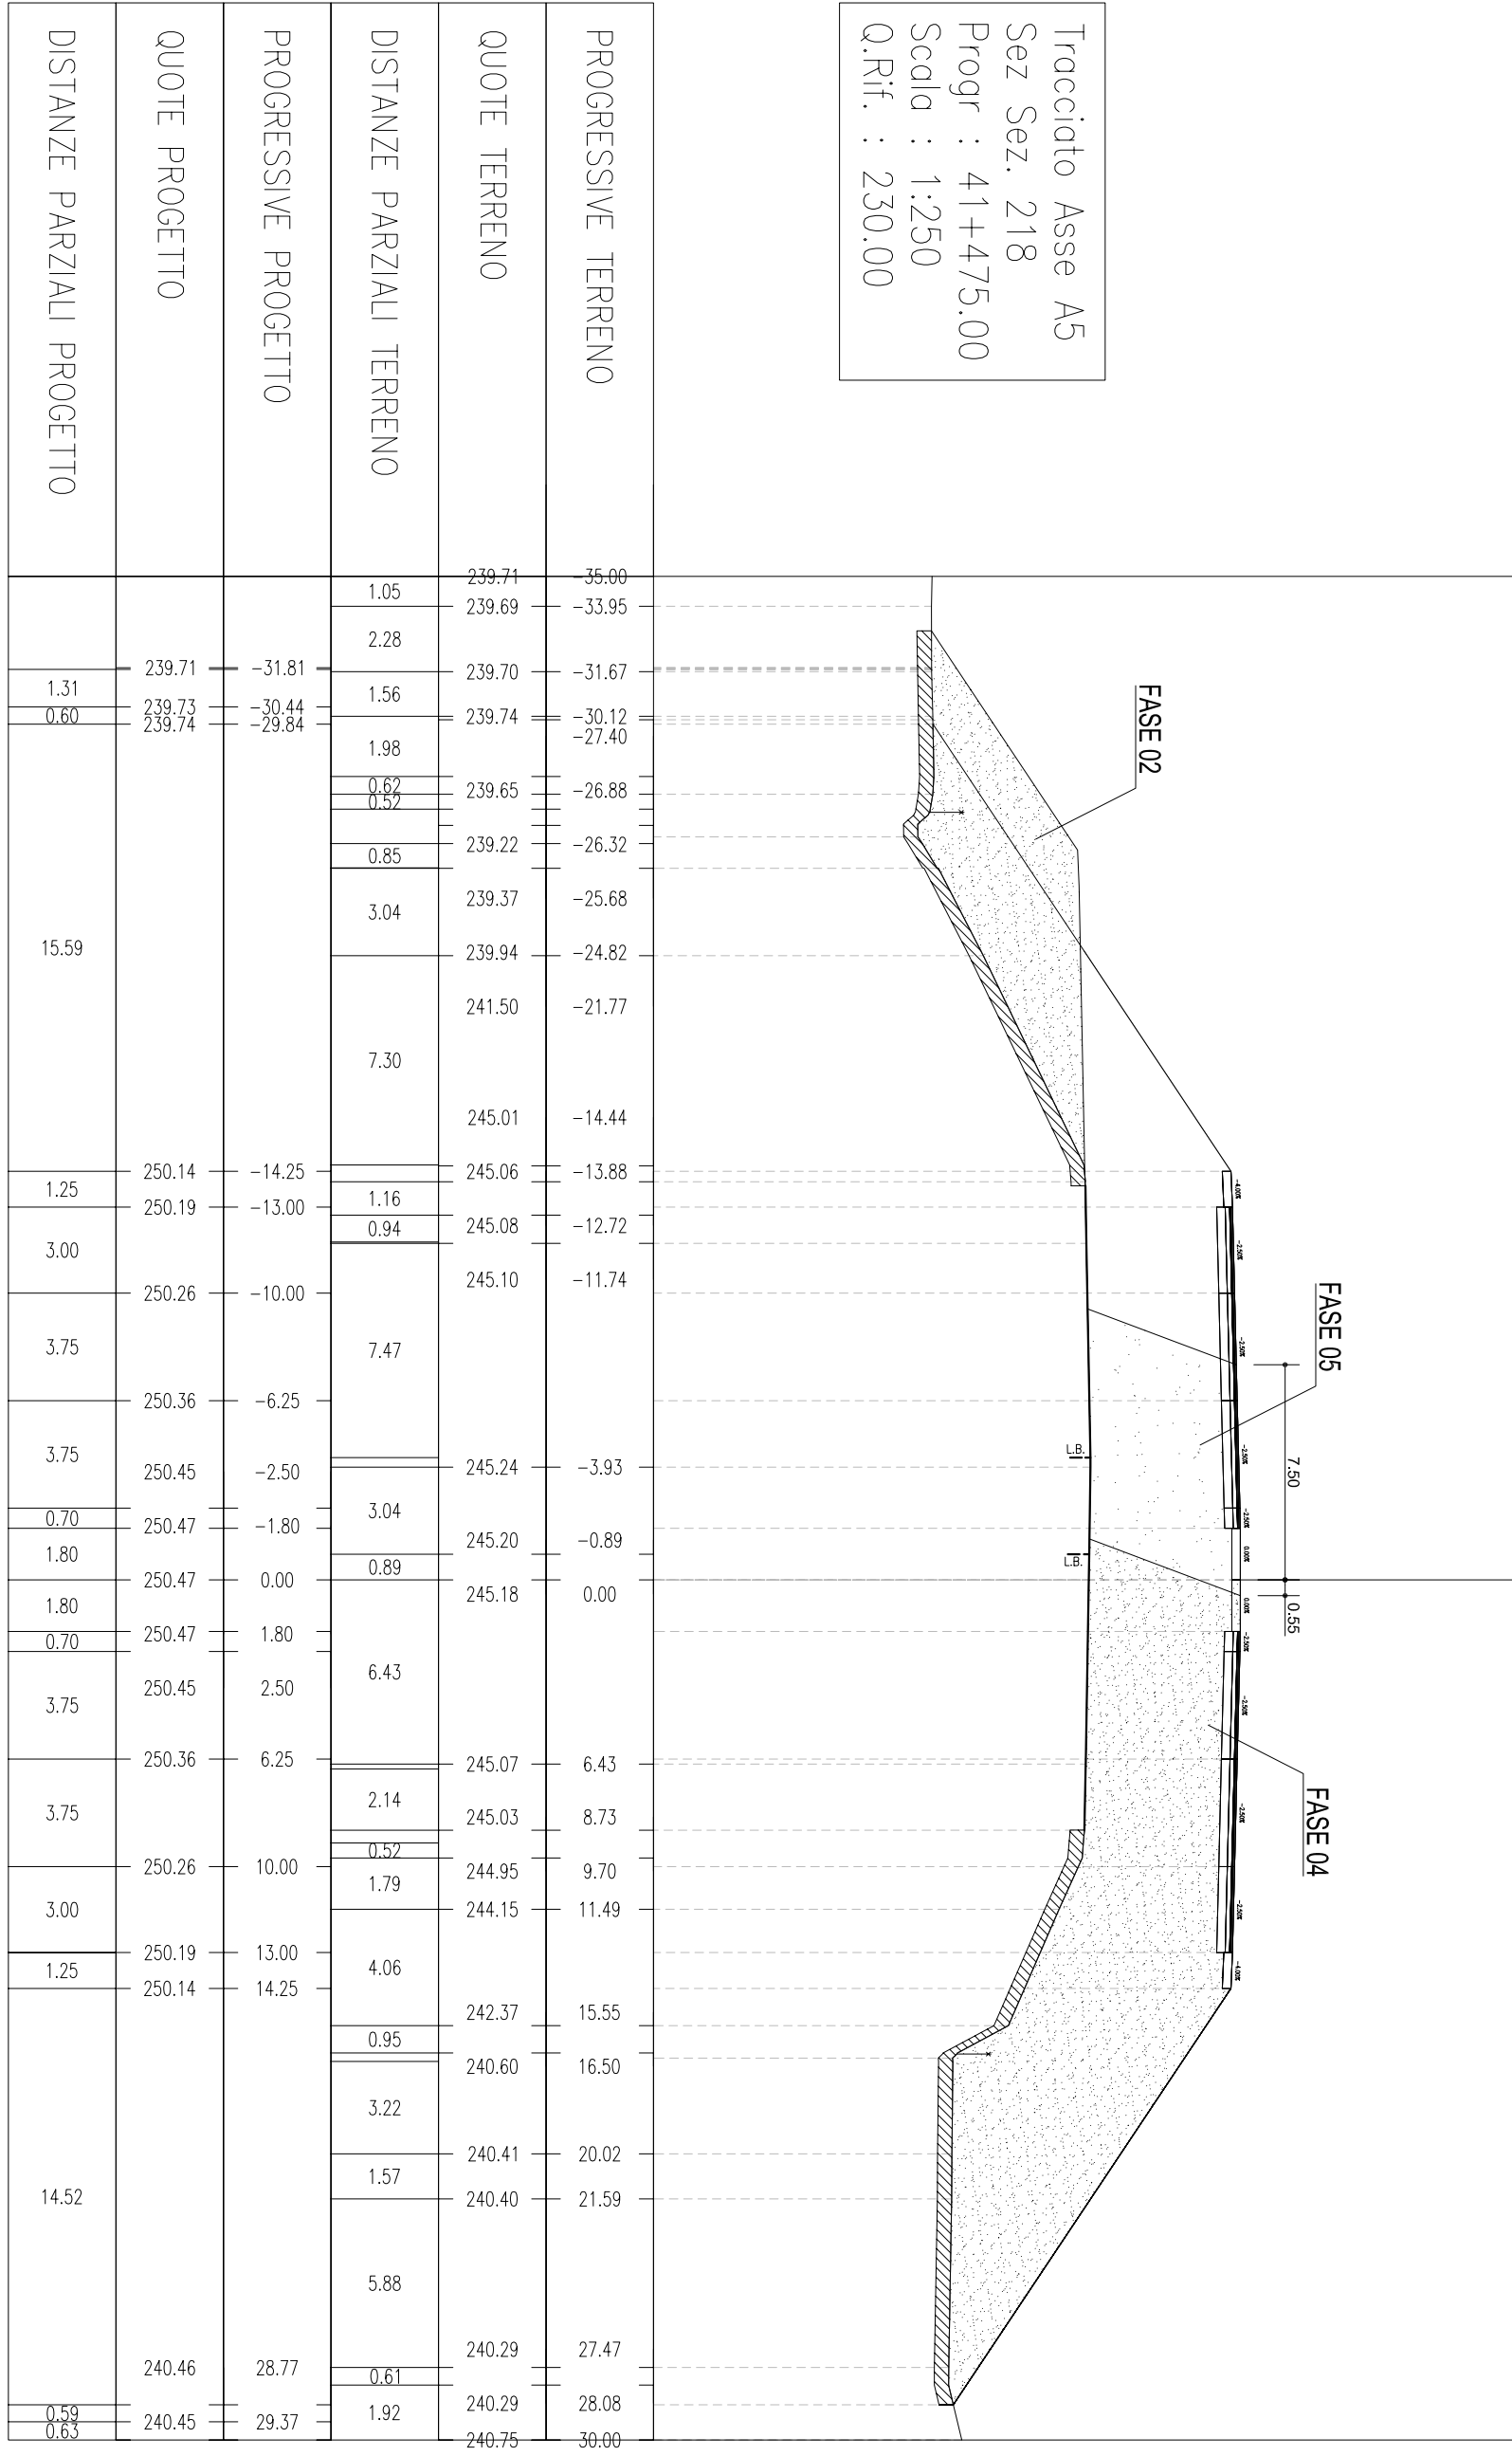


Tracciato Asse A5
 Sez Sez. 220
 Progr : 41+525.00
 Scala : 1:250
 Q.Rif. : 230.00

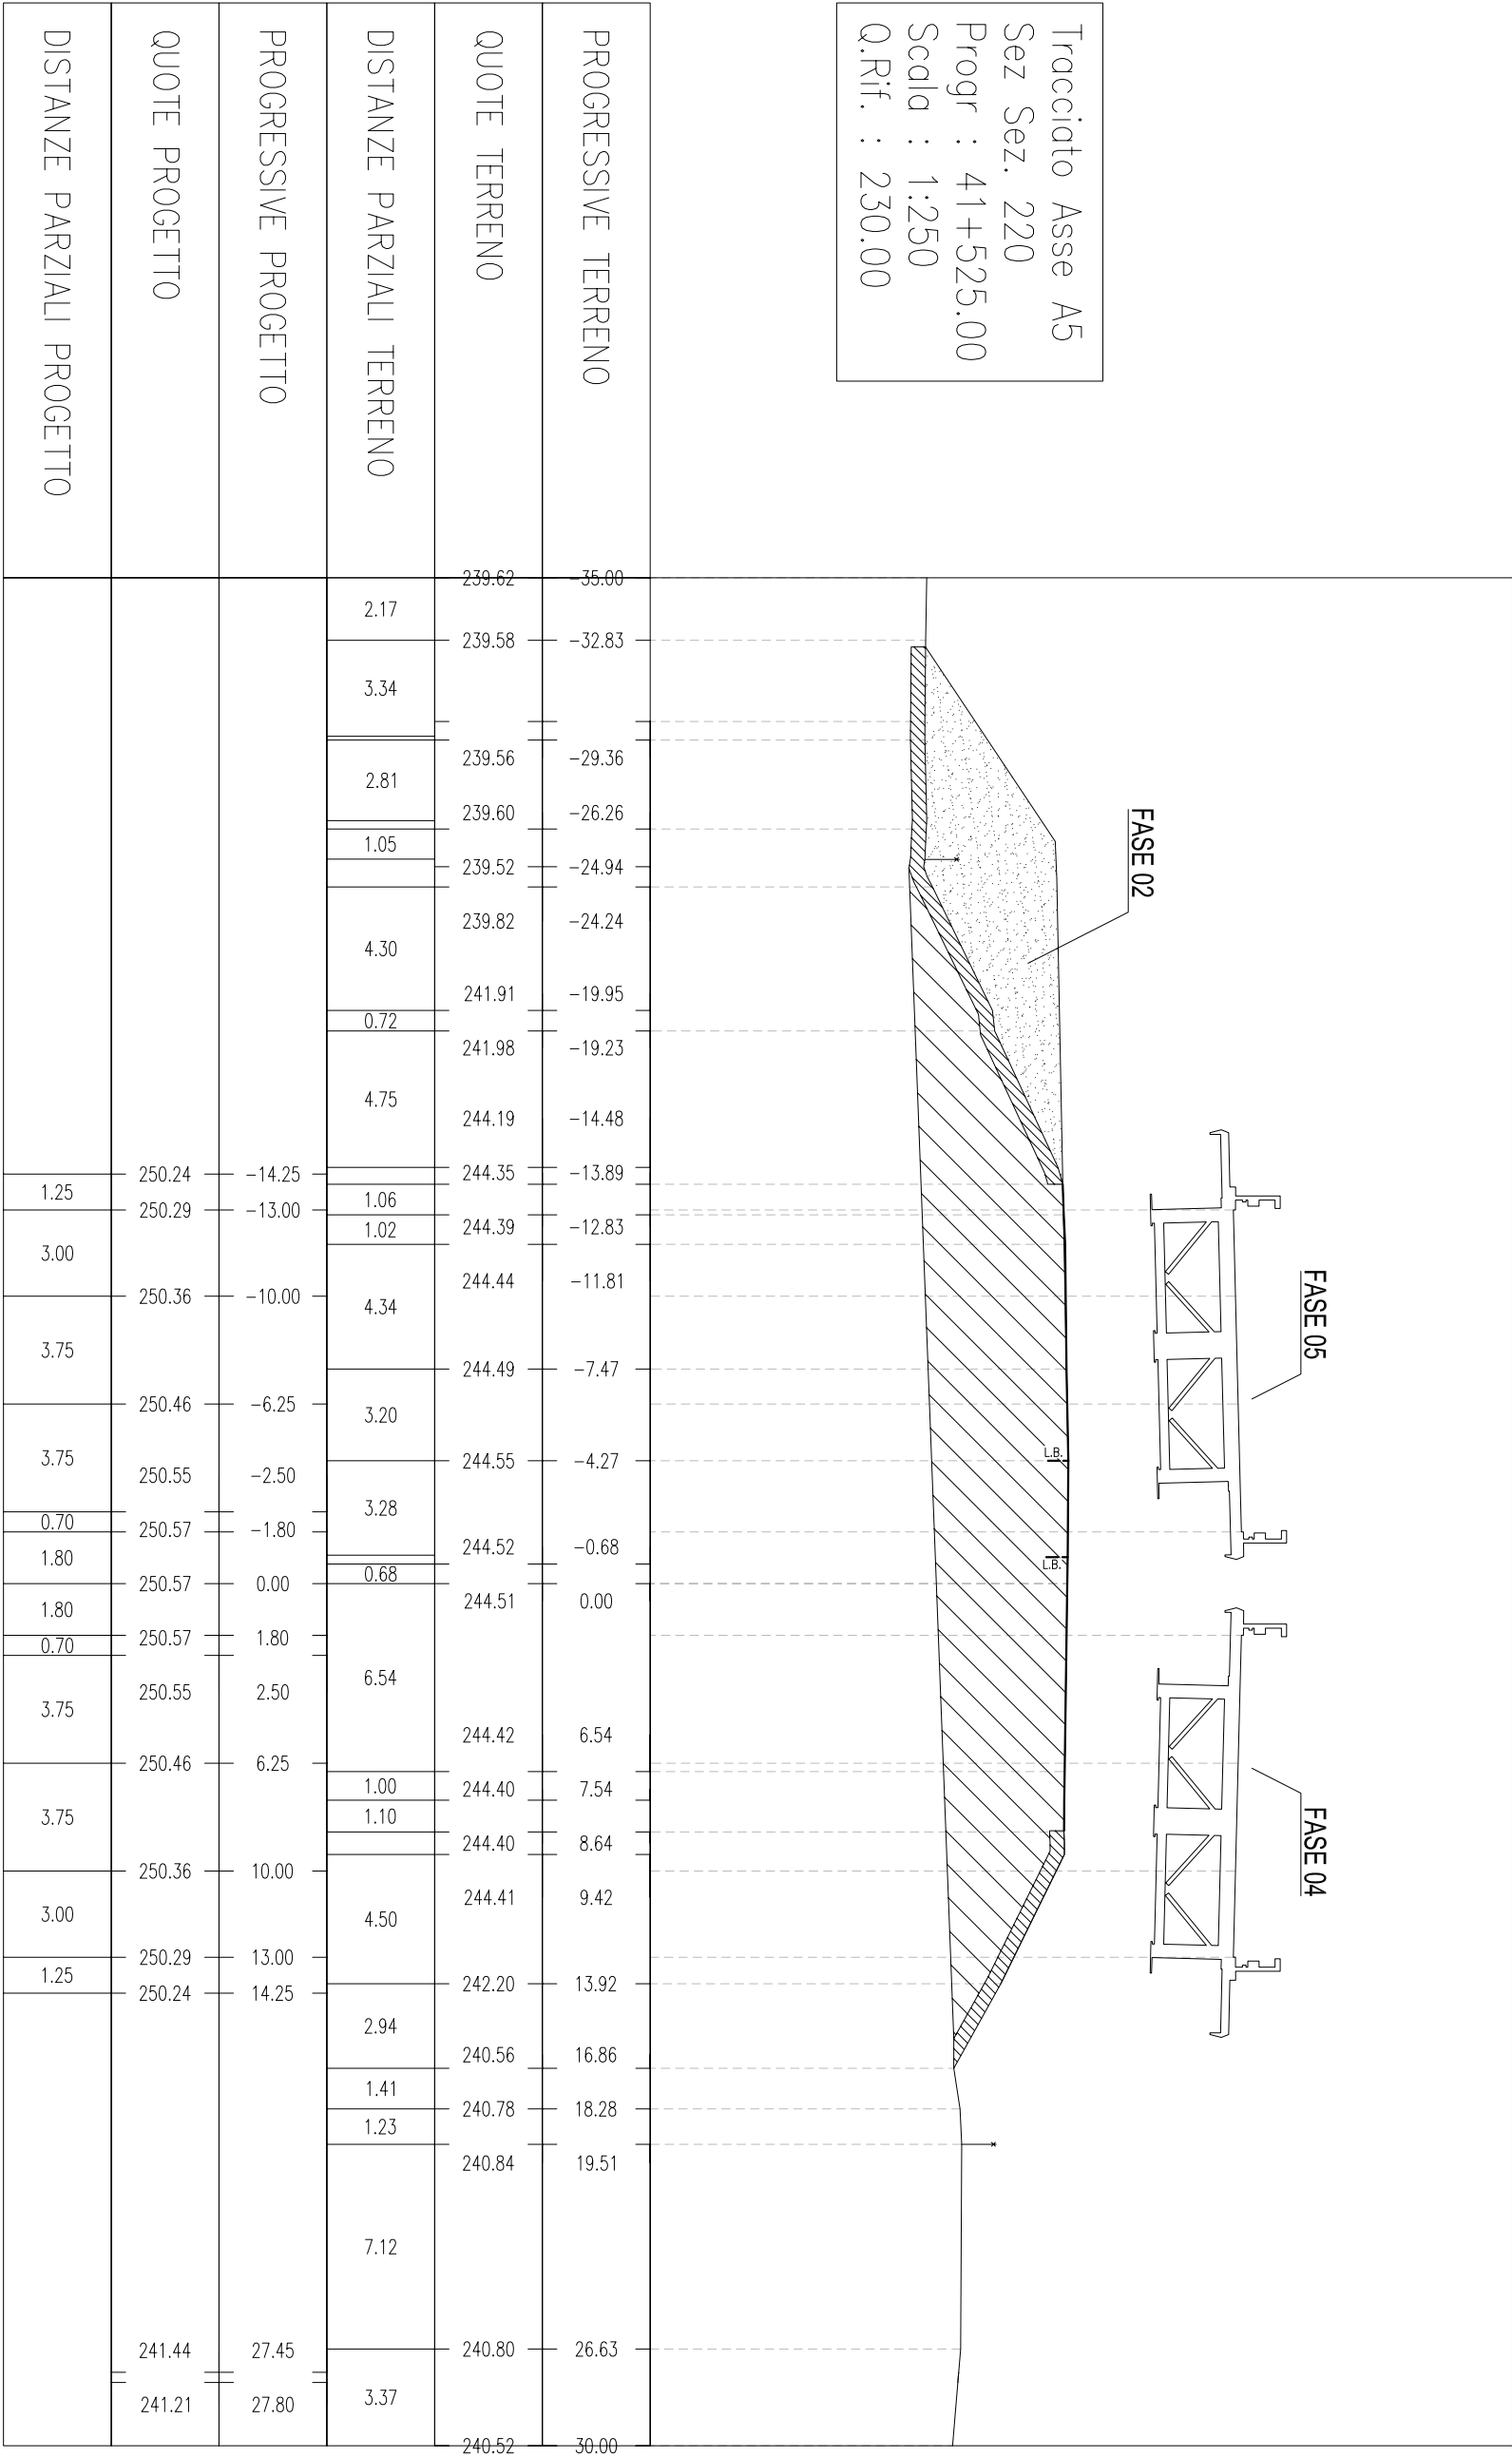


Tracciato Asse A5
 Sez Sez. 221
 Progr : 41+550.00
 Scala : 1:250
 Q.Rif. : 230.00

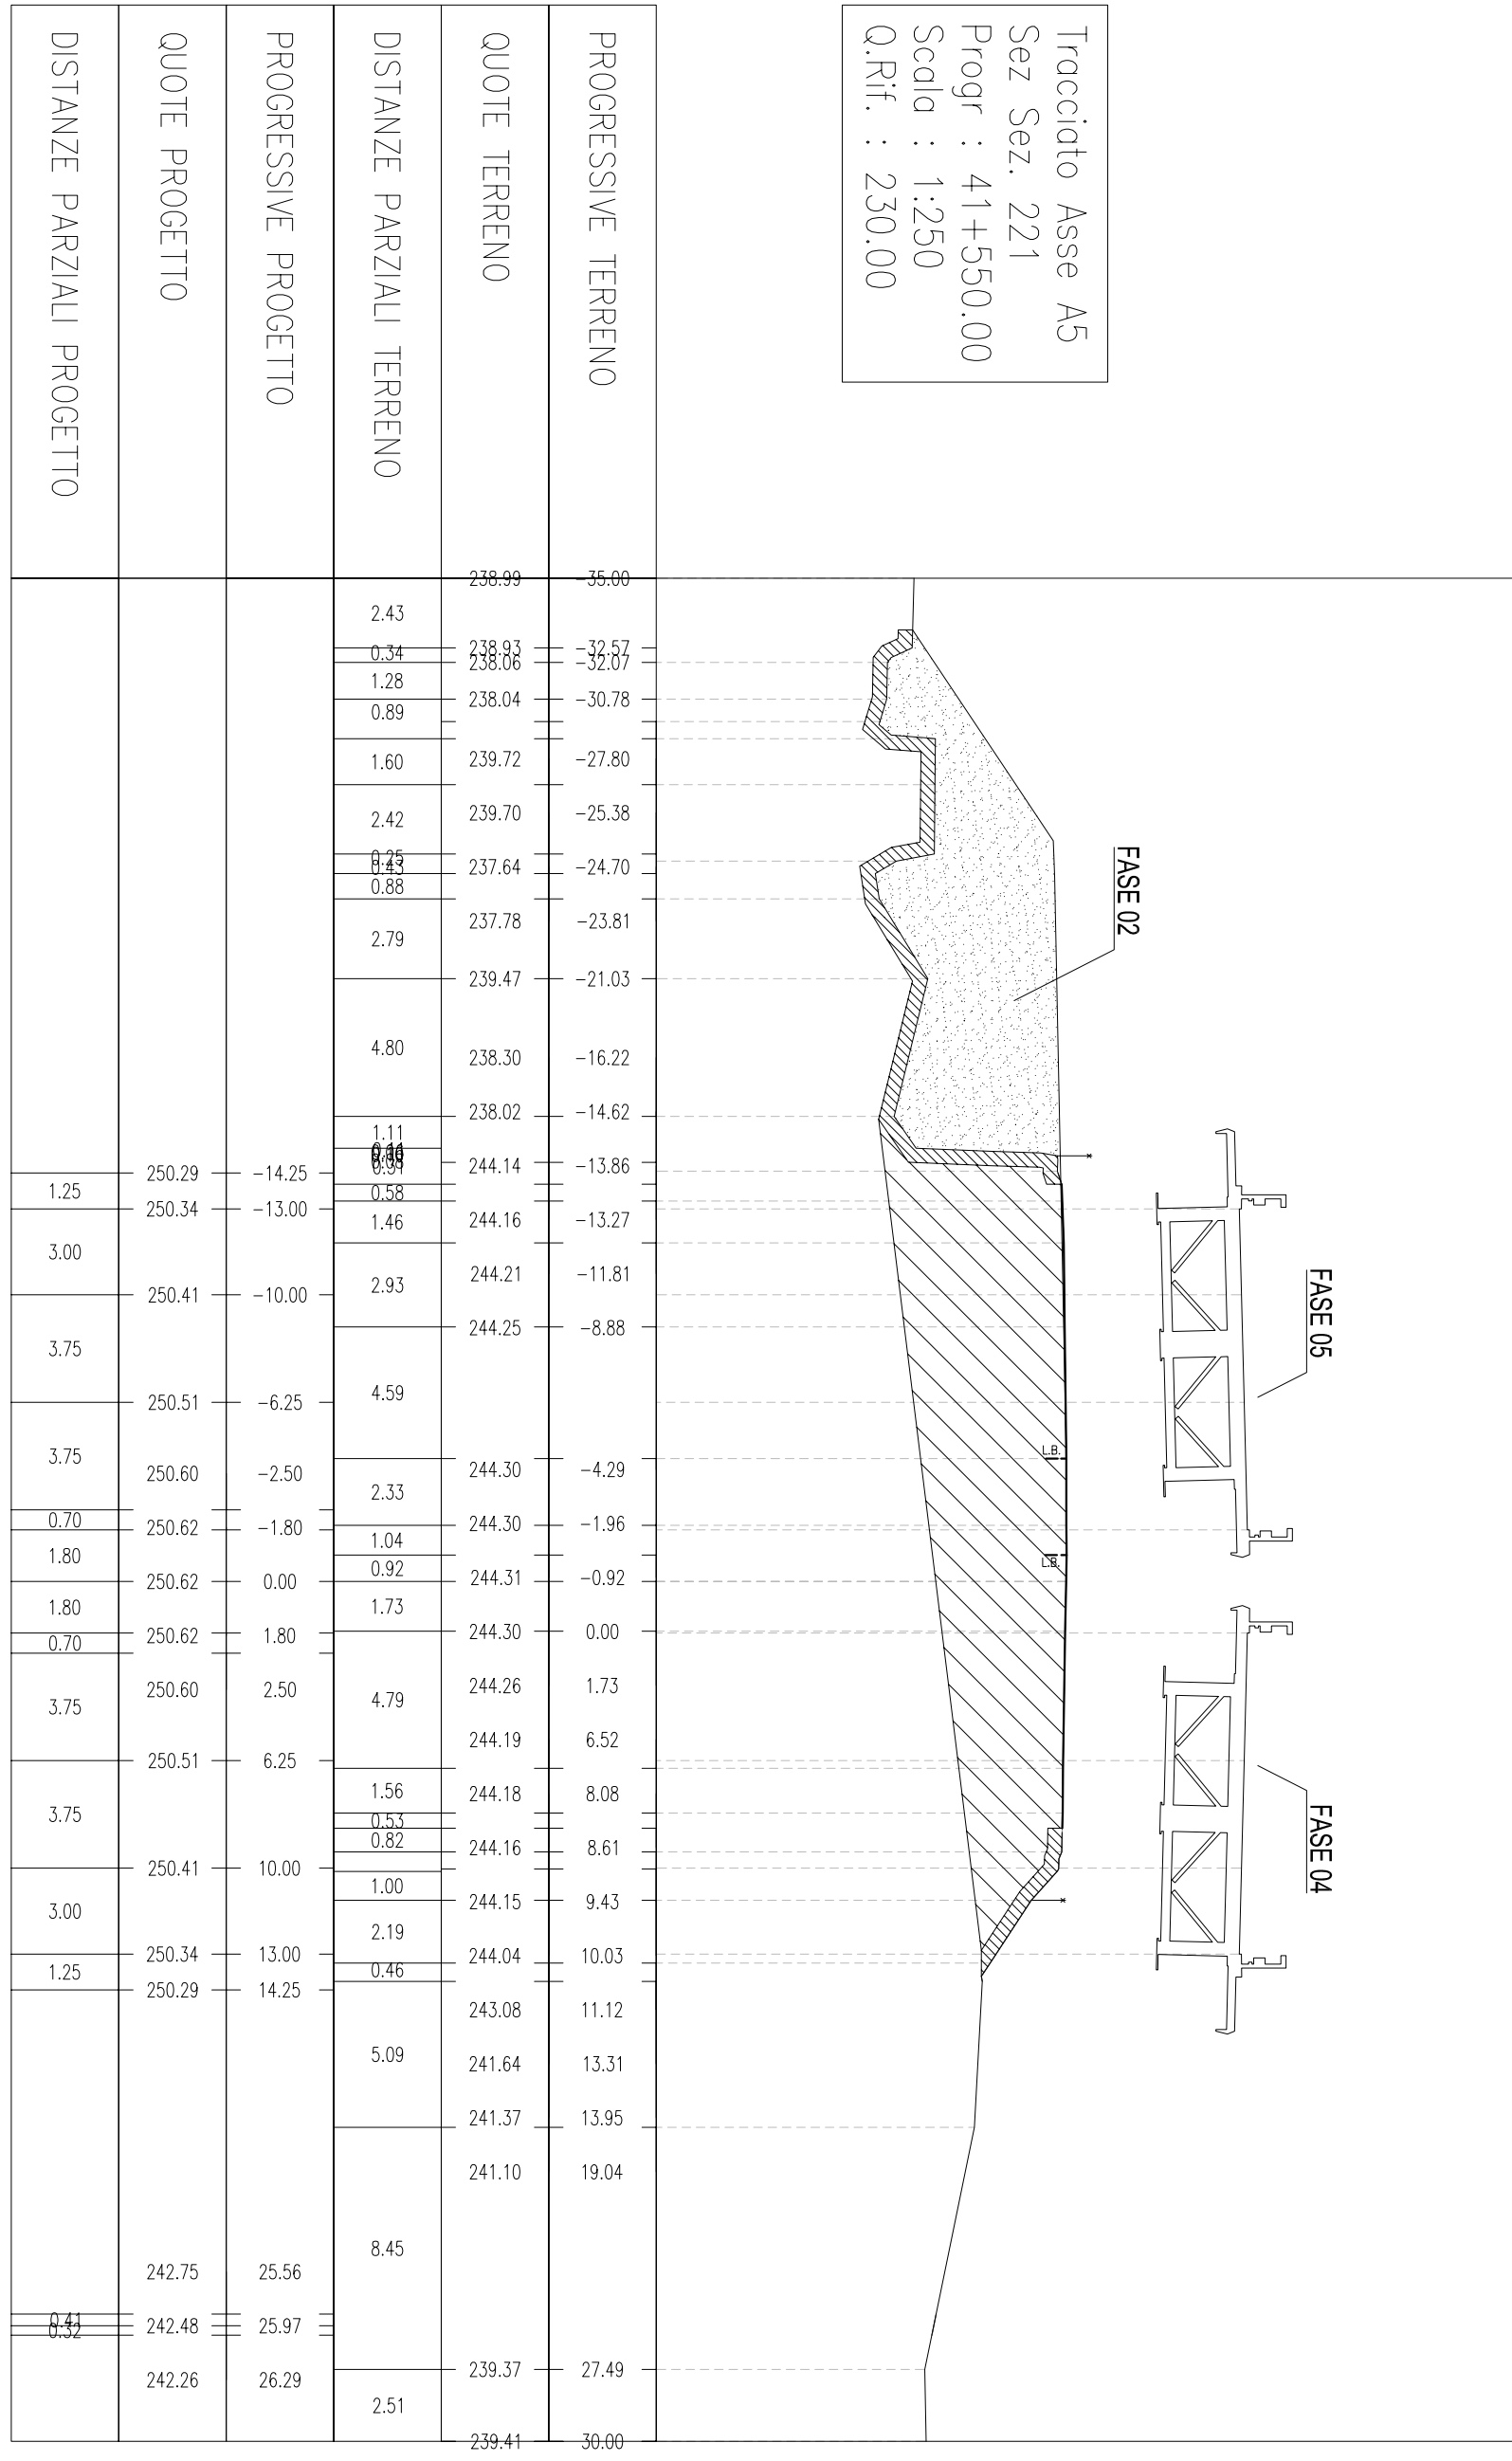


Tracciato Asse A5
 Sez Sez. 222
 Progr : 41+575.00
 Scala : 1:250
 Q.Rif. : 230.00

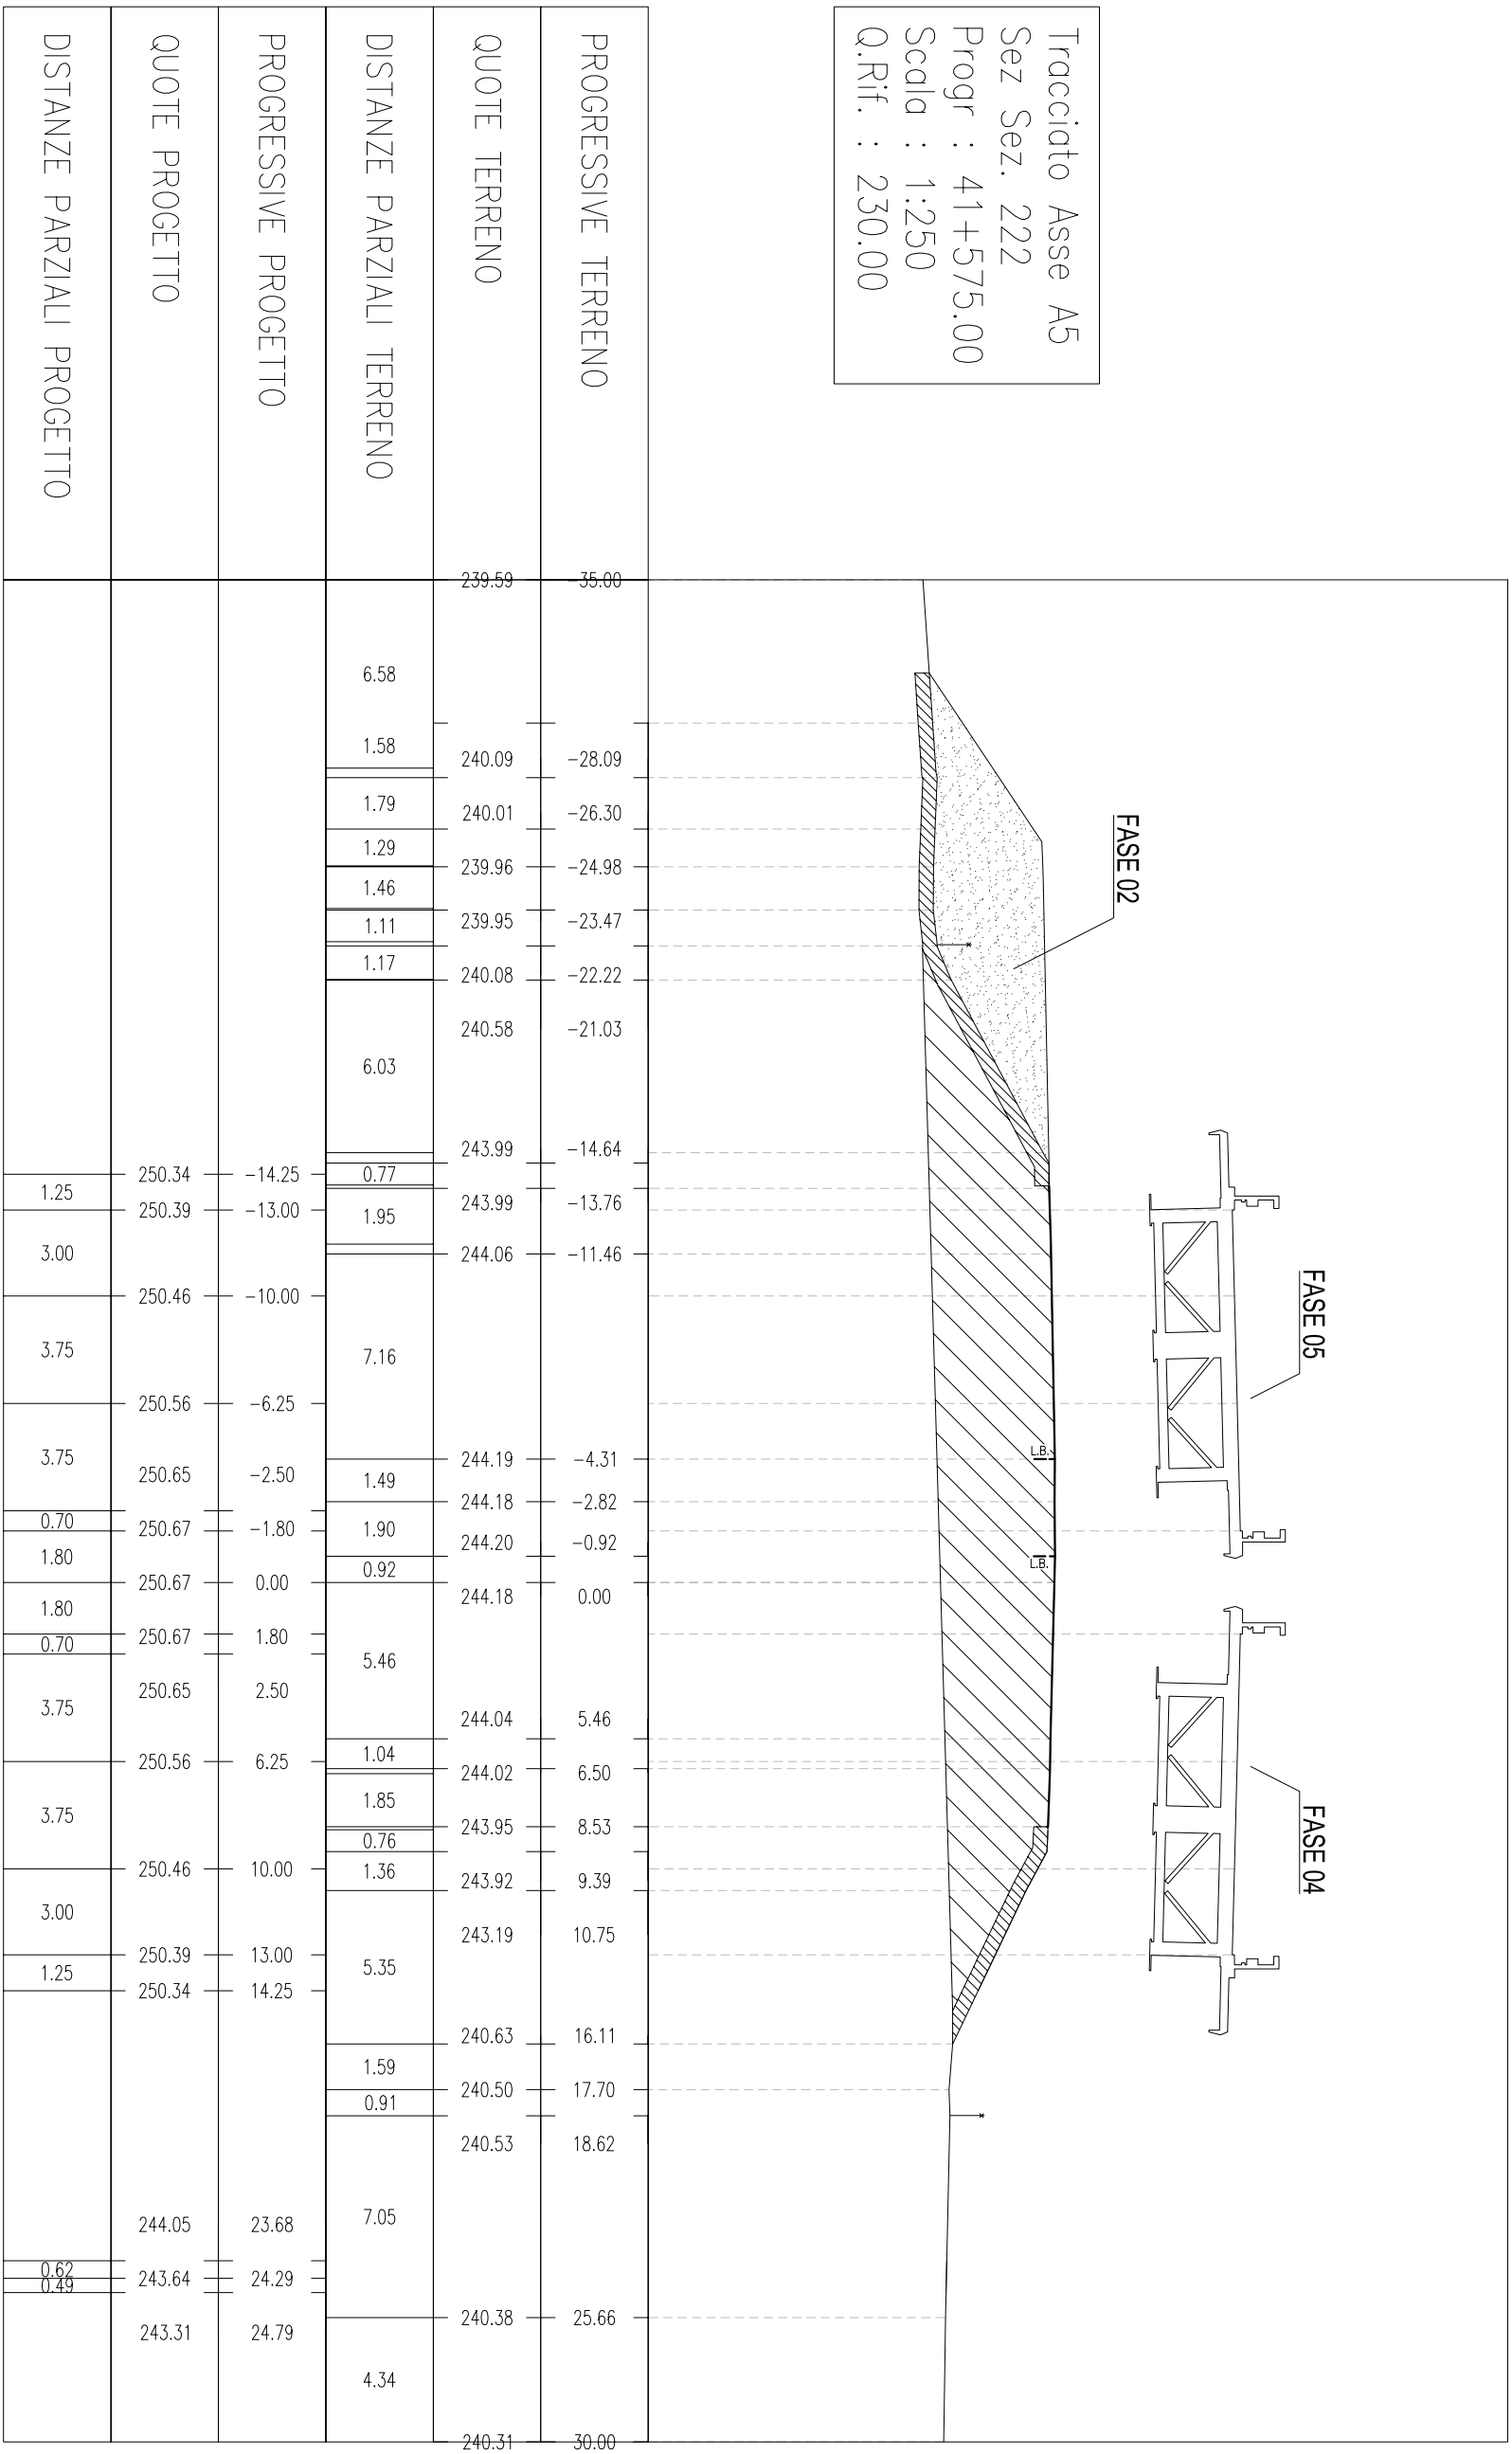


Tracciato Asse A5
 Sez Sez. 223
 Progr : 41+600.00
 Scala : 1:250
 Q.Rif. : 240.00

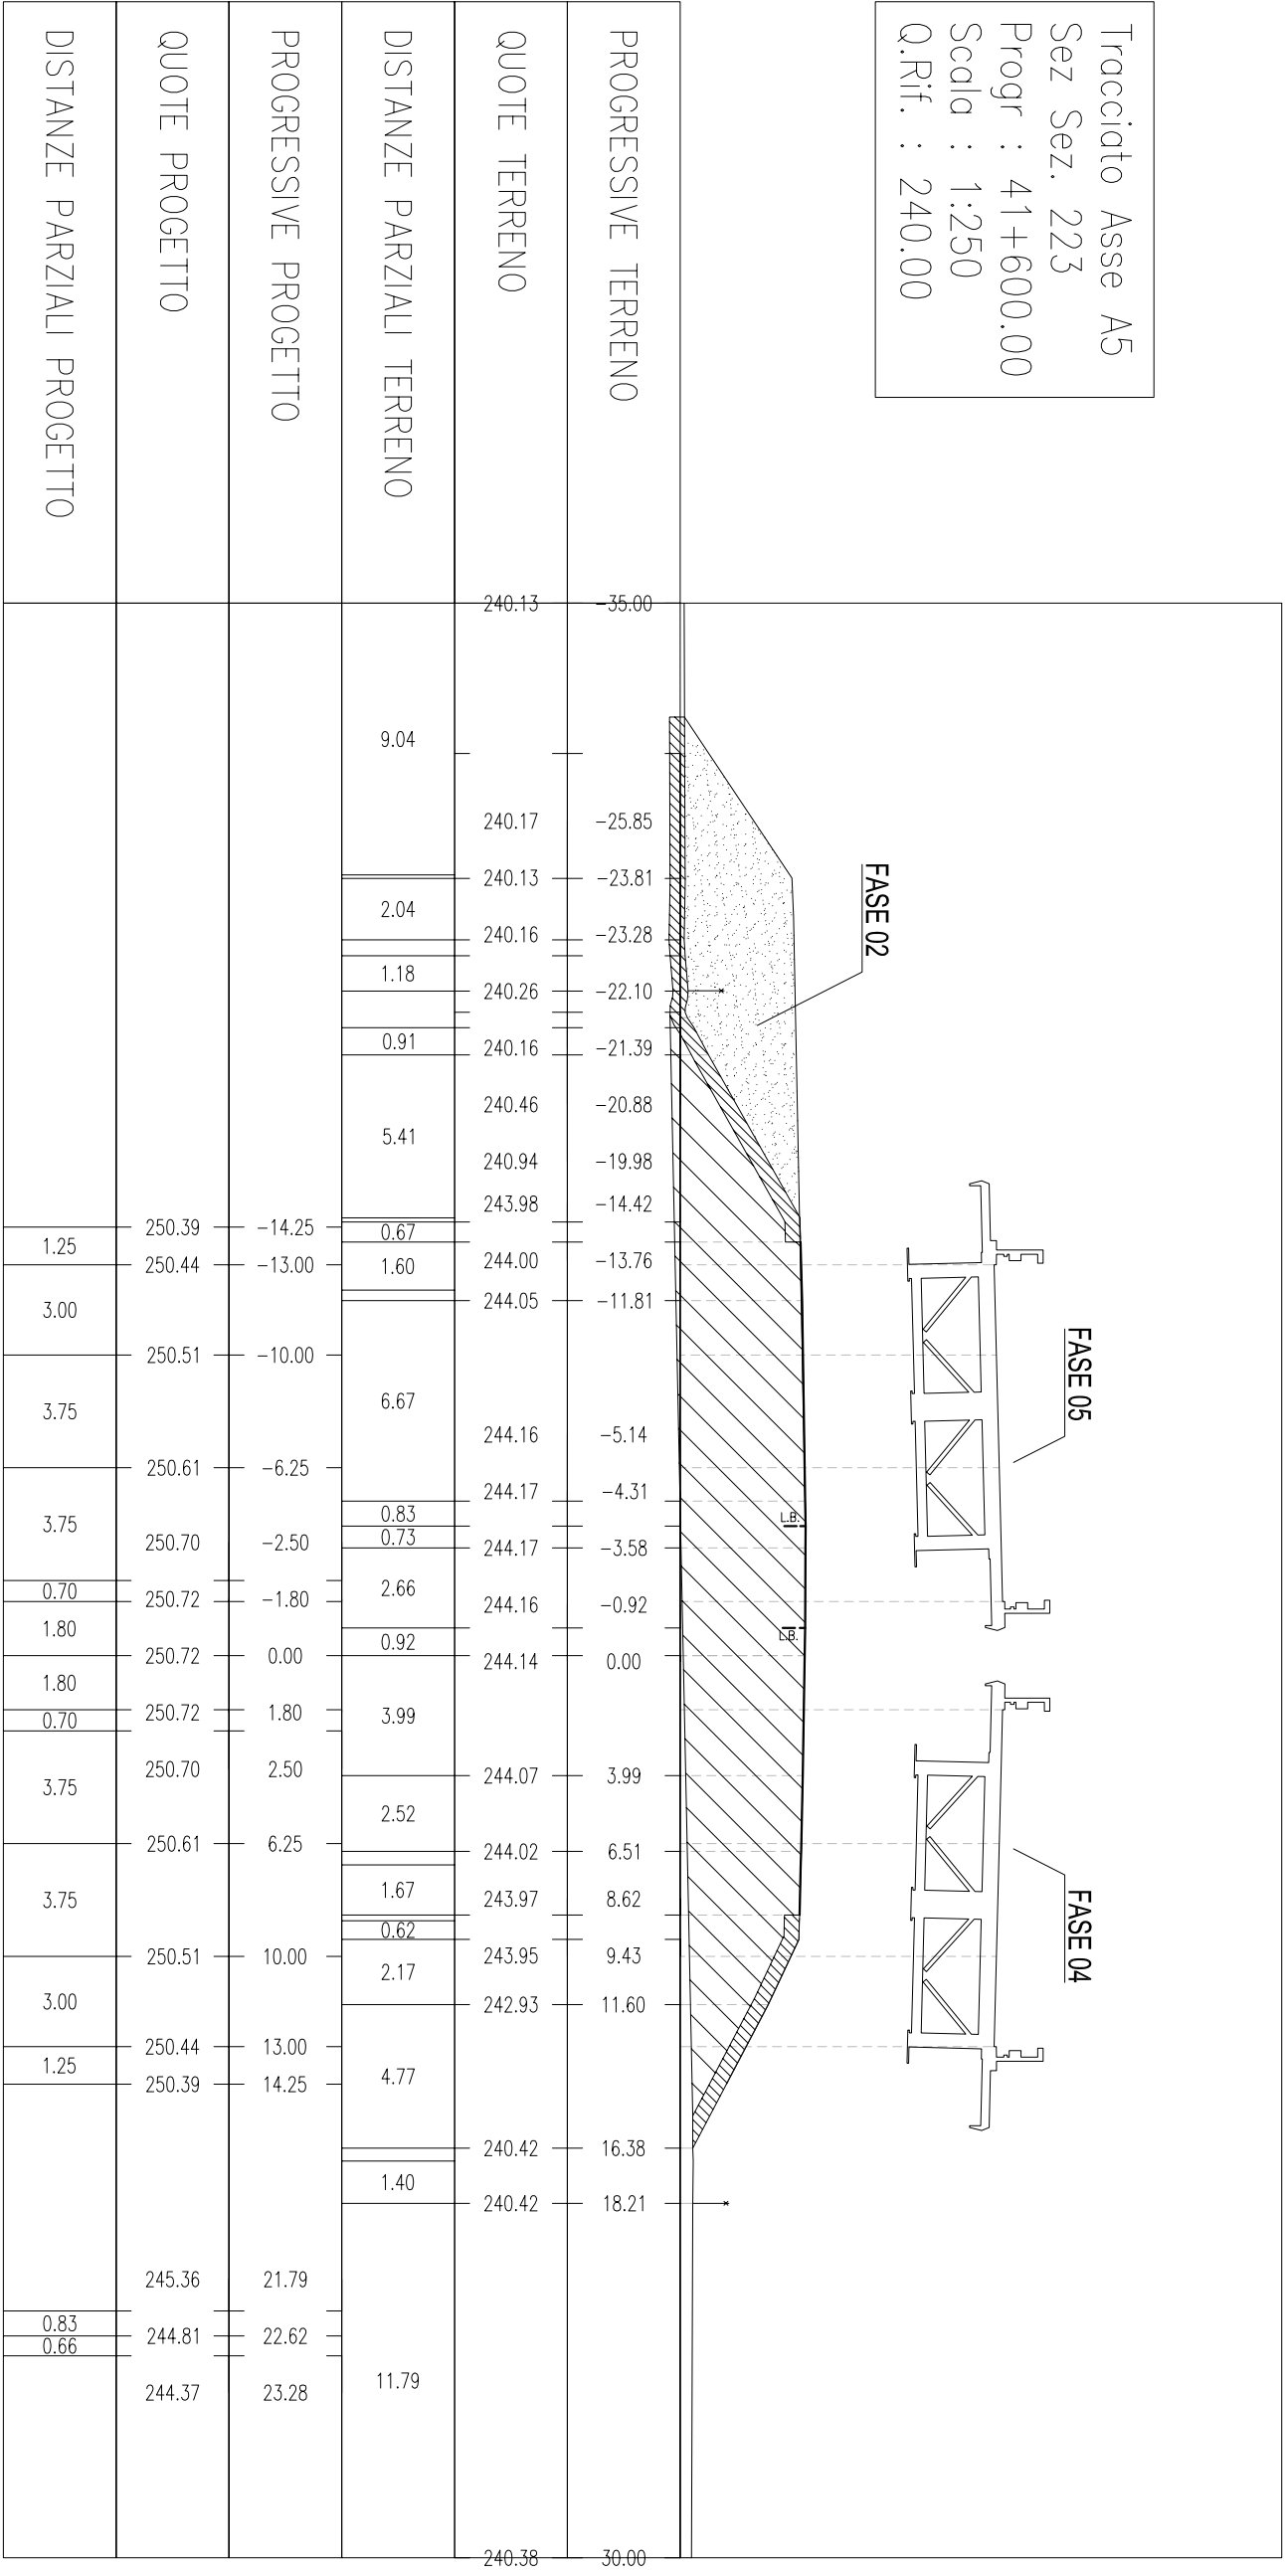


Tracciato Asse A5
 Sez Sez. 224
 Progr : 41+625.00
 Scala : 1:250
 Q.Rif. : 240.00

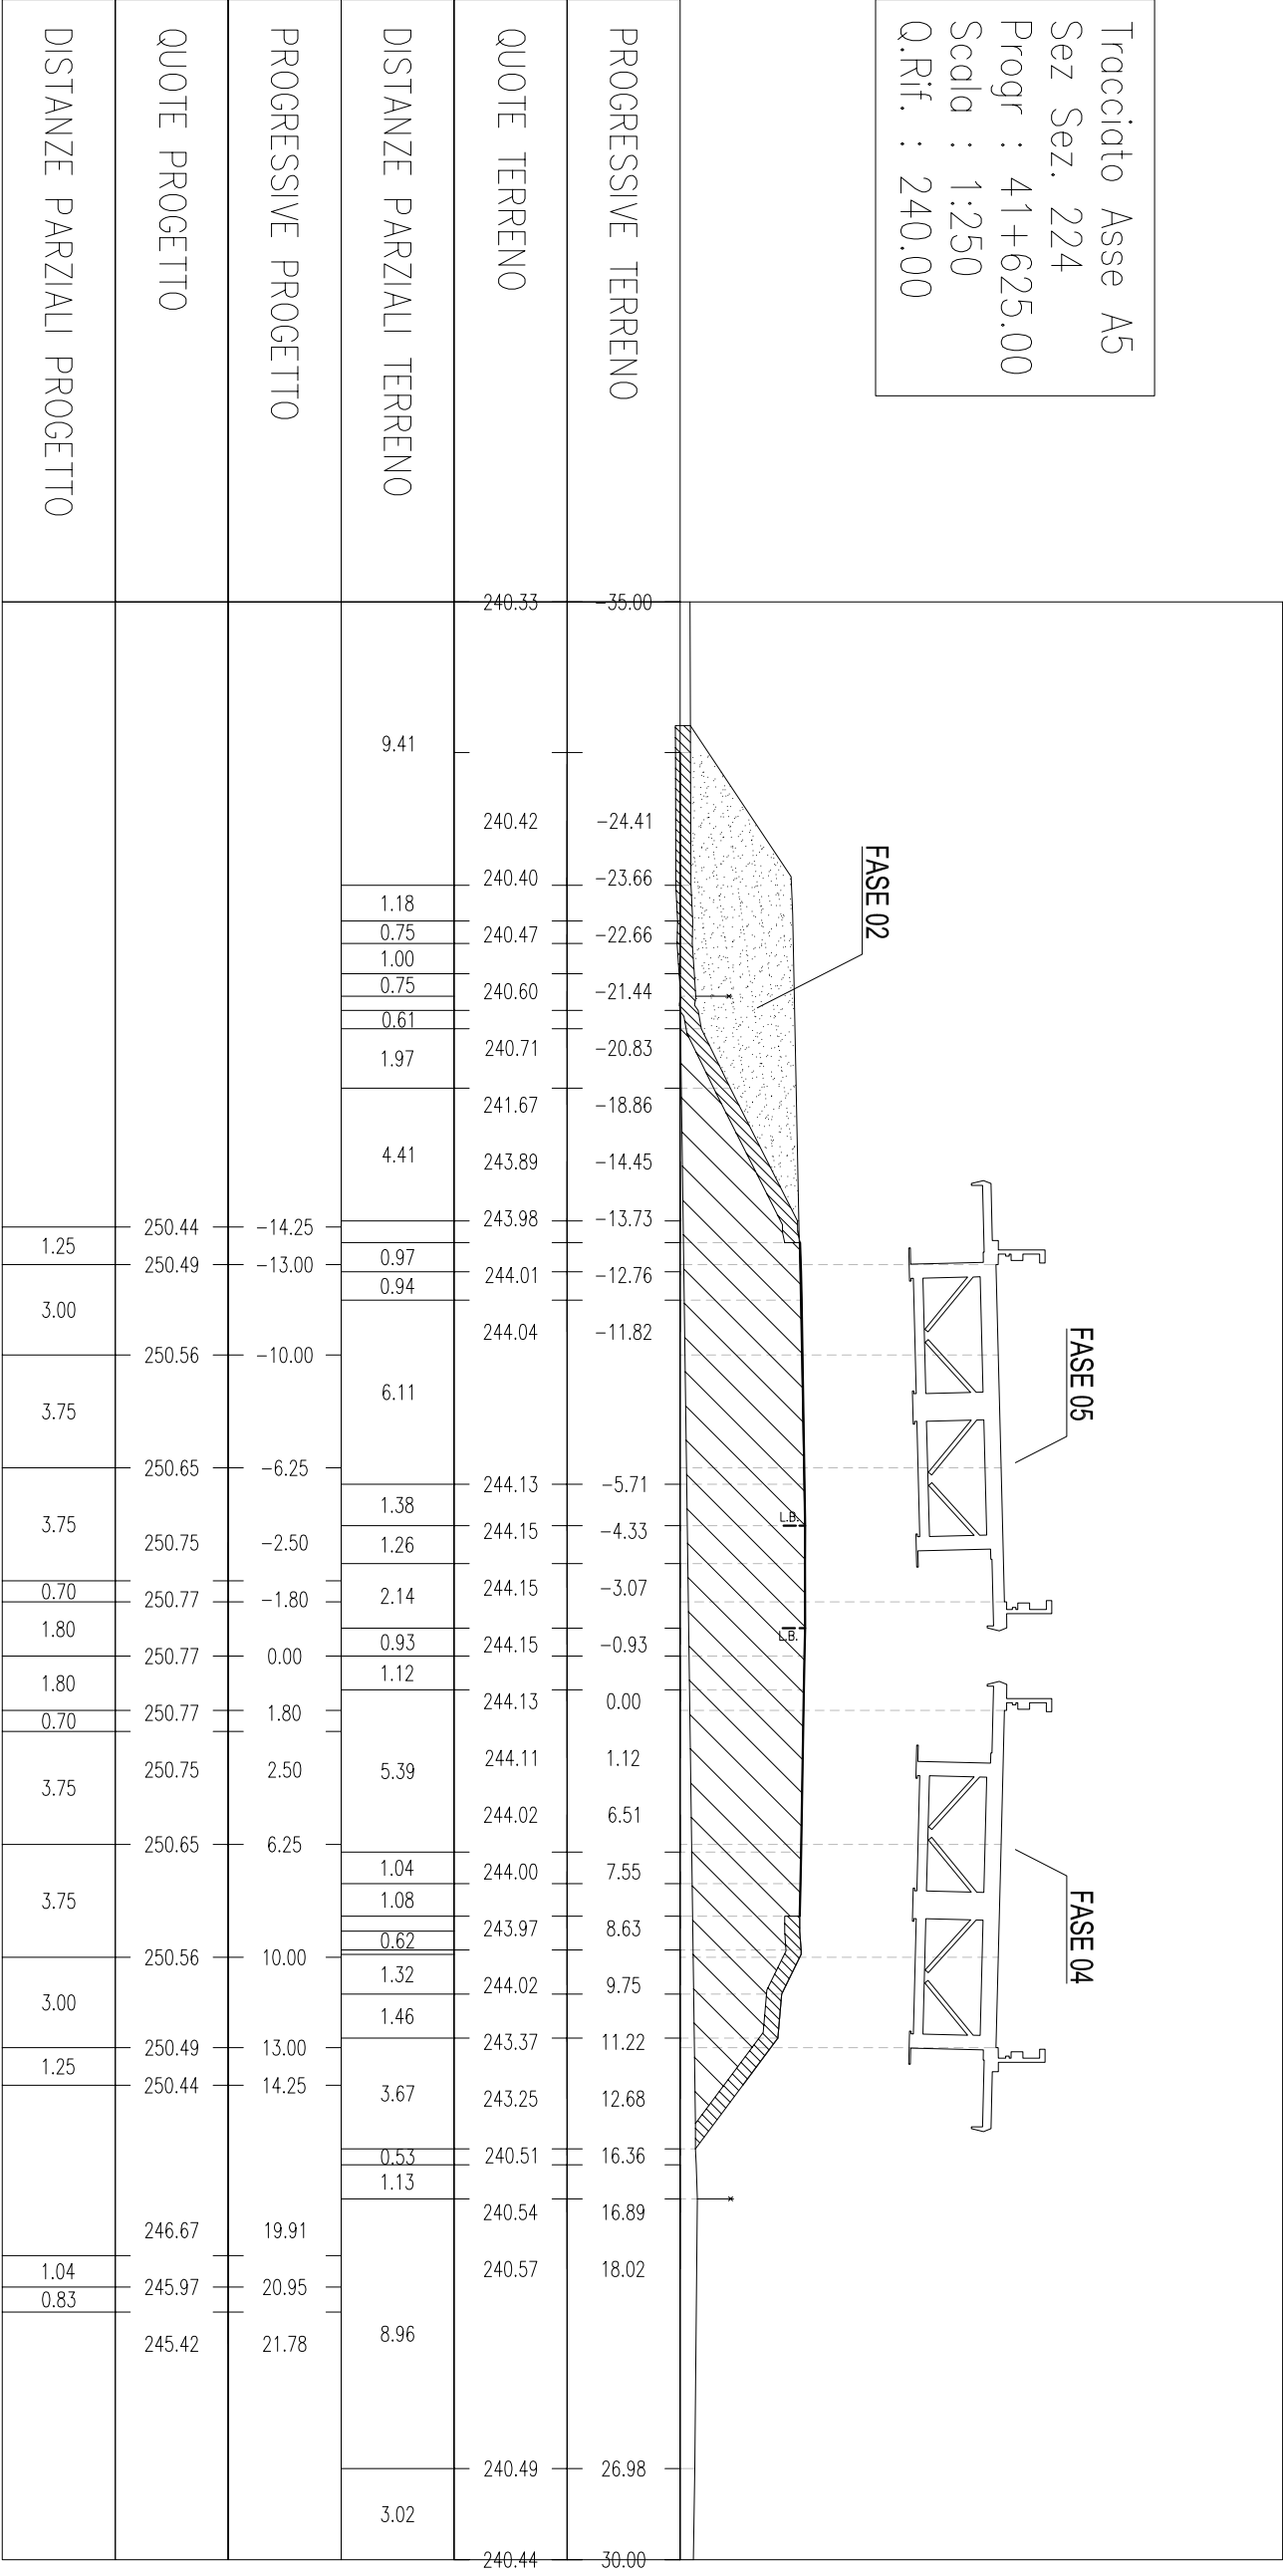


Tracciato Asse A5
 Sez Sez. 225
 Progr : 41+650.00
 Scala : 1:250
 Q.Rif. : 240.00

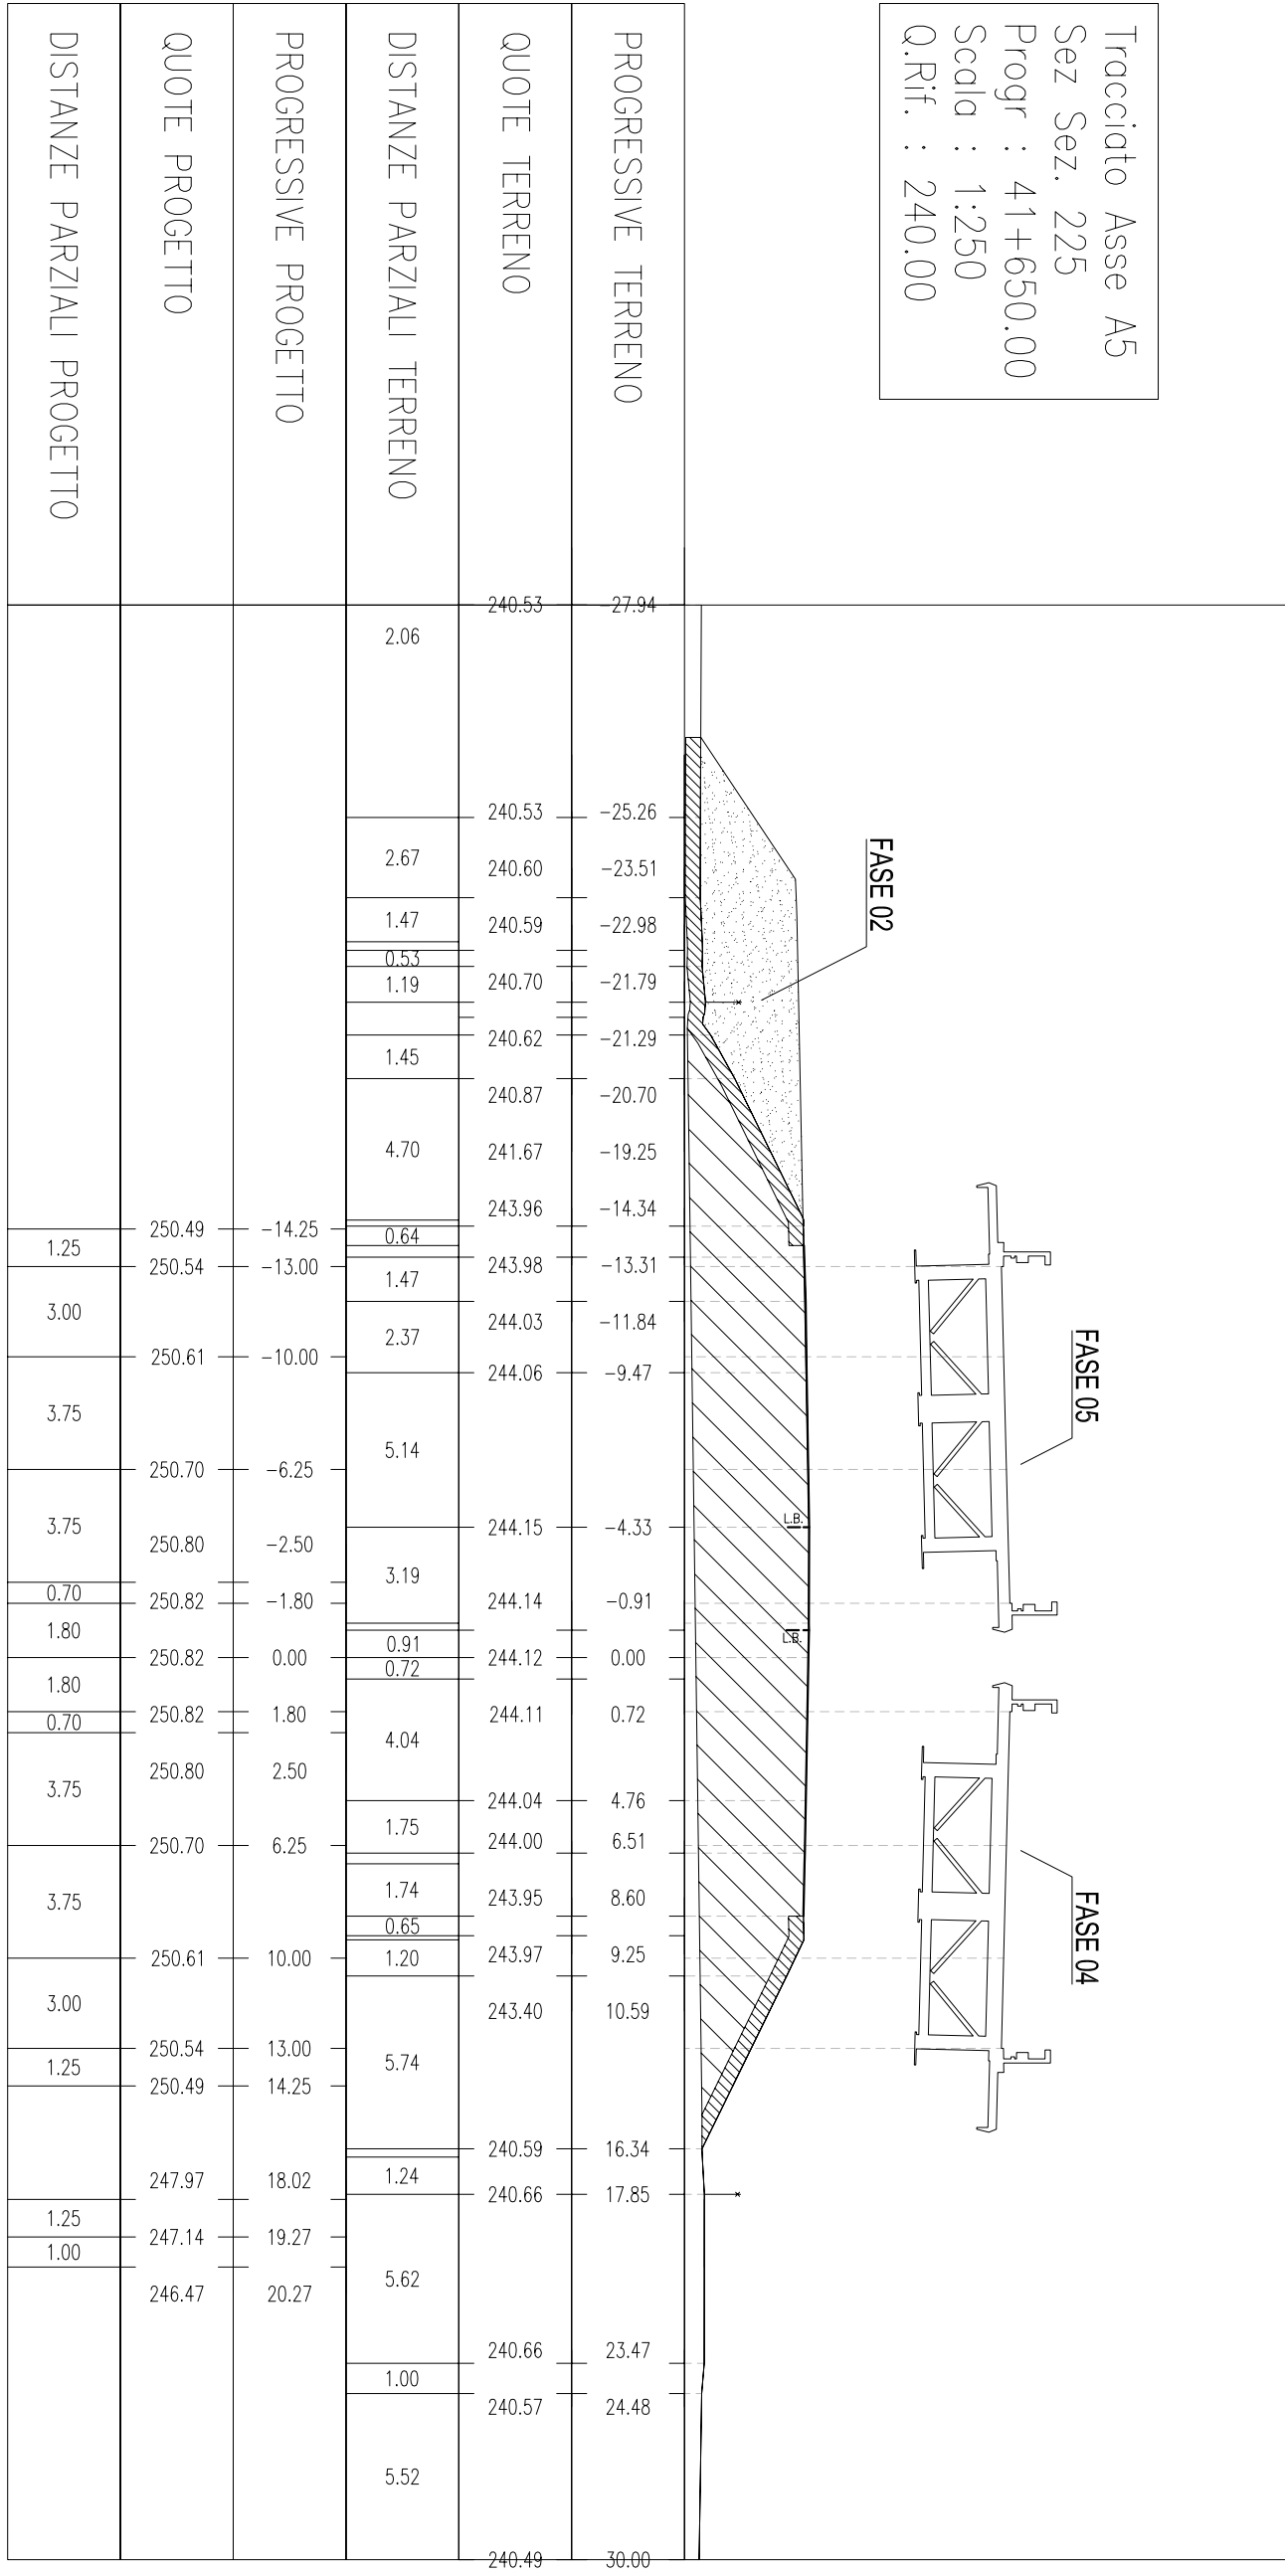


Tracciato Asse A5
 Sez Sez. 226
 Progr : 41+675.00
 Scala : 1:250
 Q.Rif. : 240.00

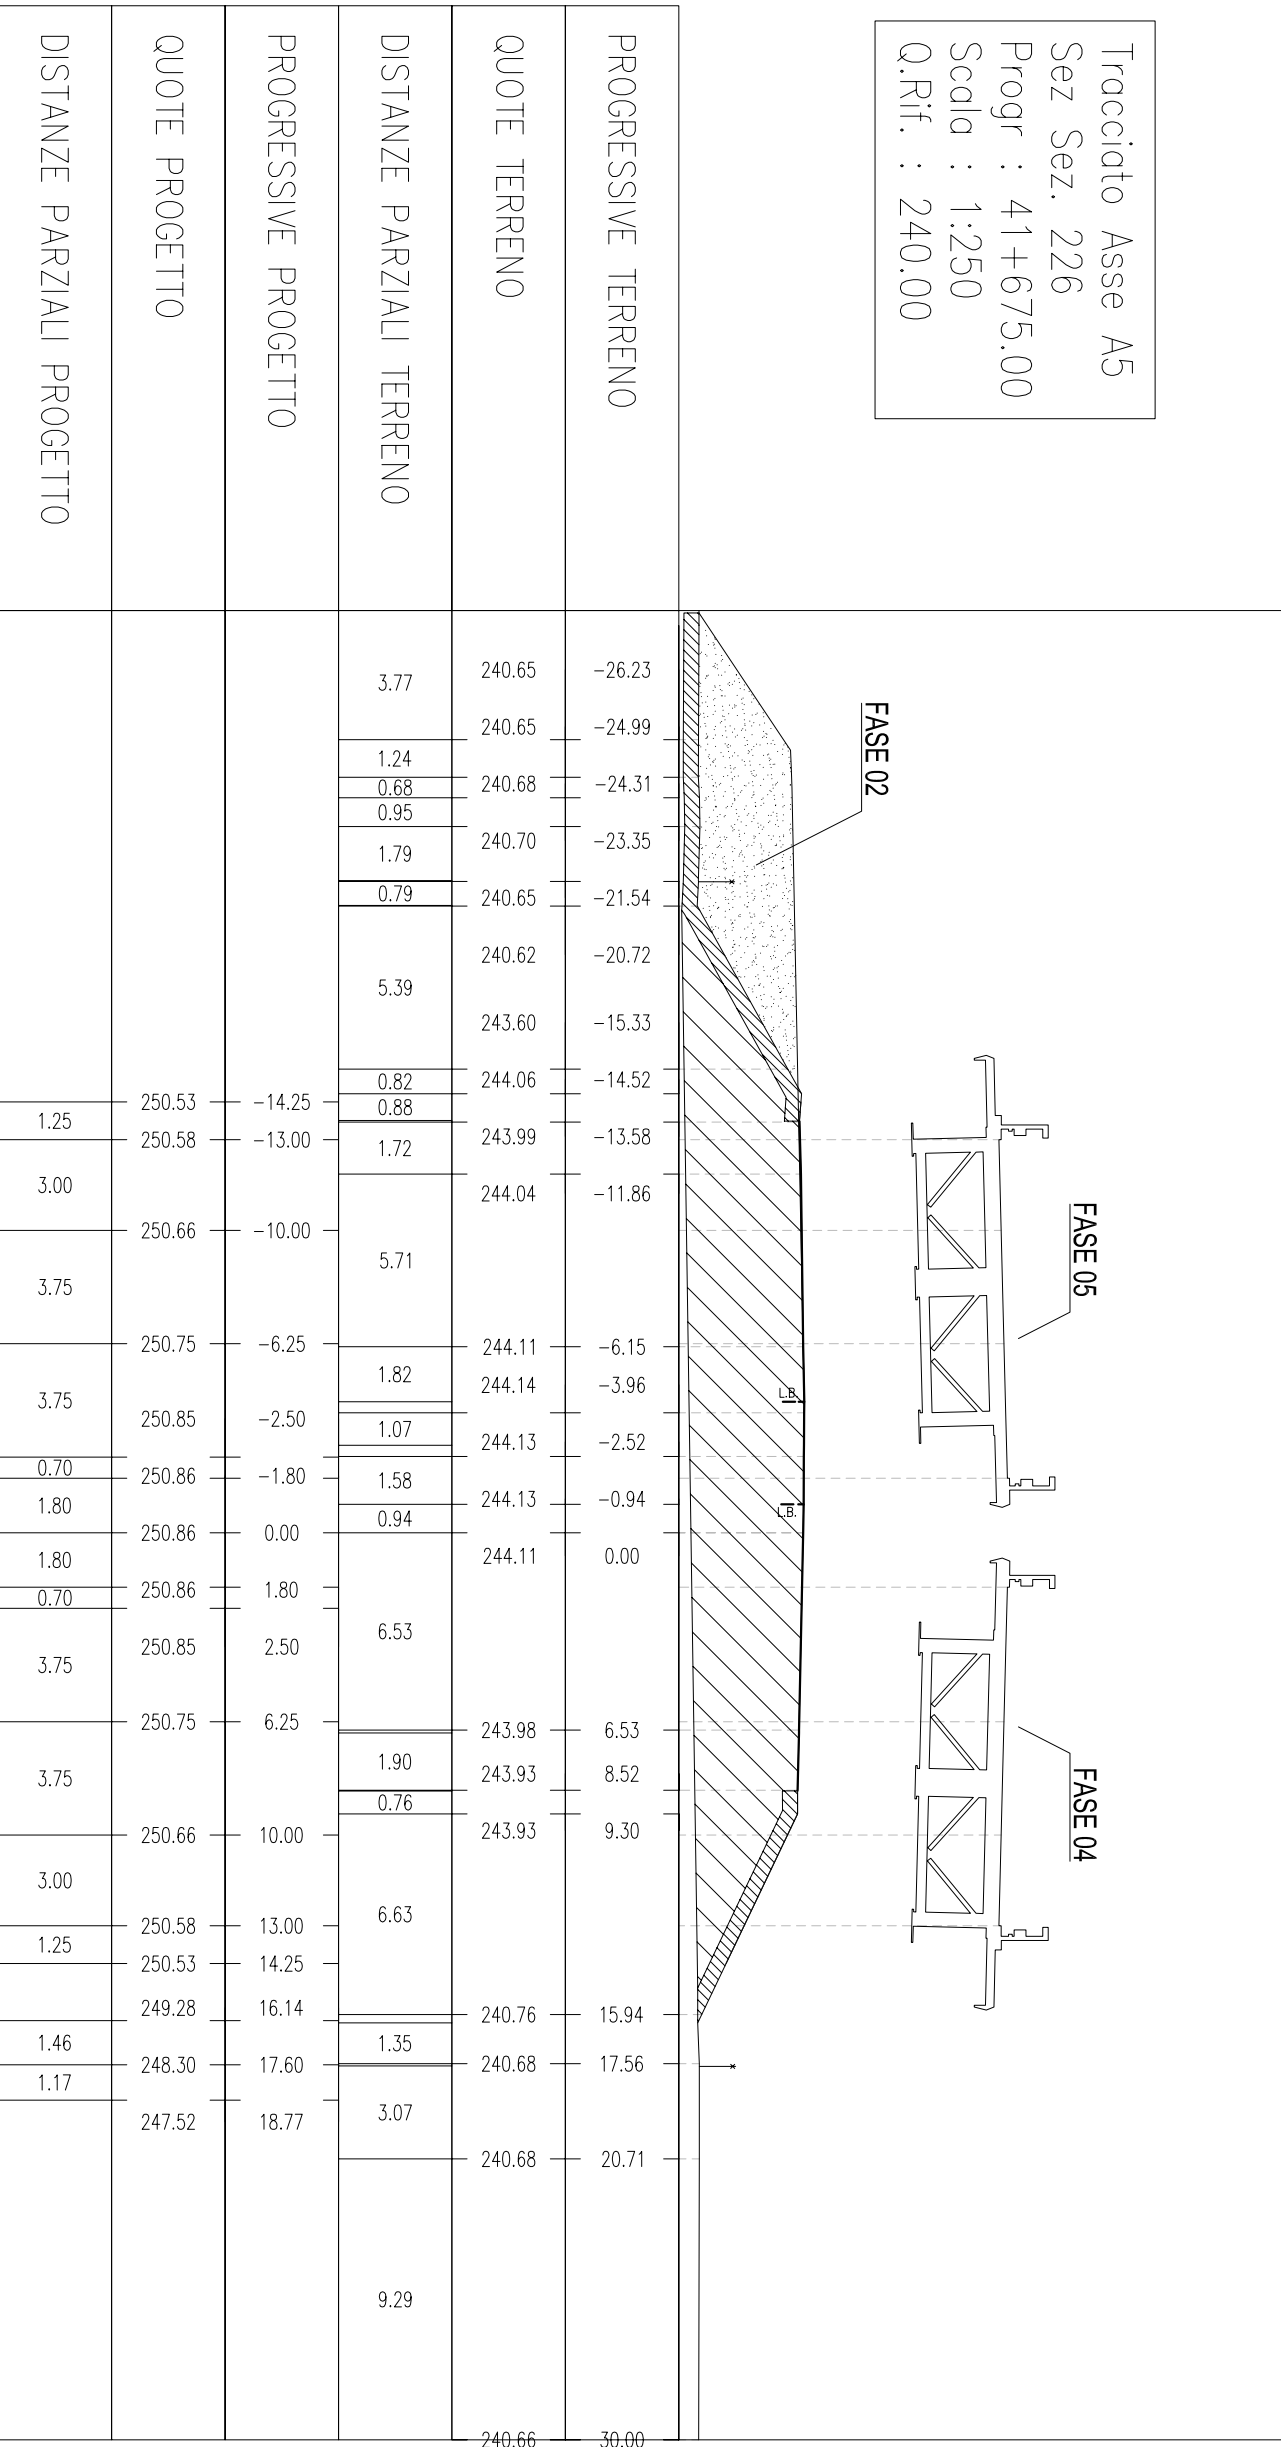


Tracciato Asse A5
 Sez Sez. 227
 Progr : 41+700.00
 Scala : 1:250
 Q.Rif. : 240.00

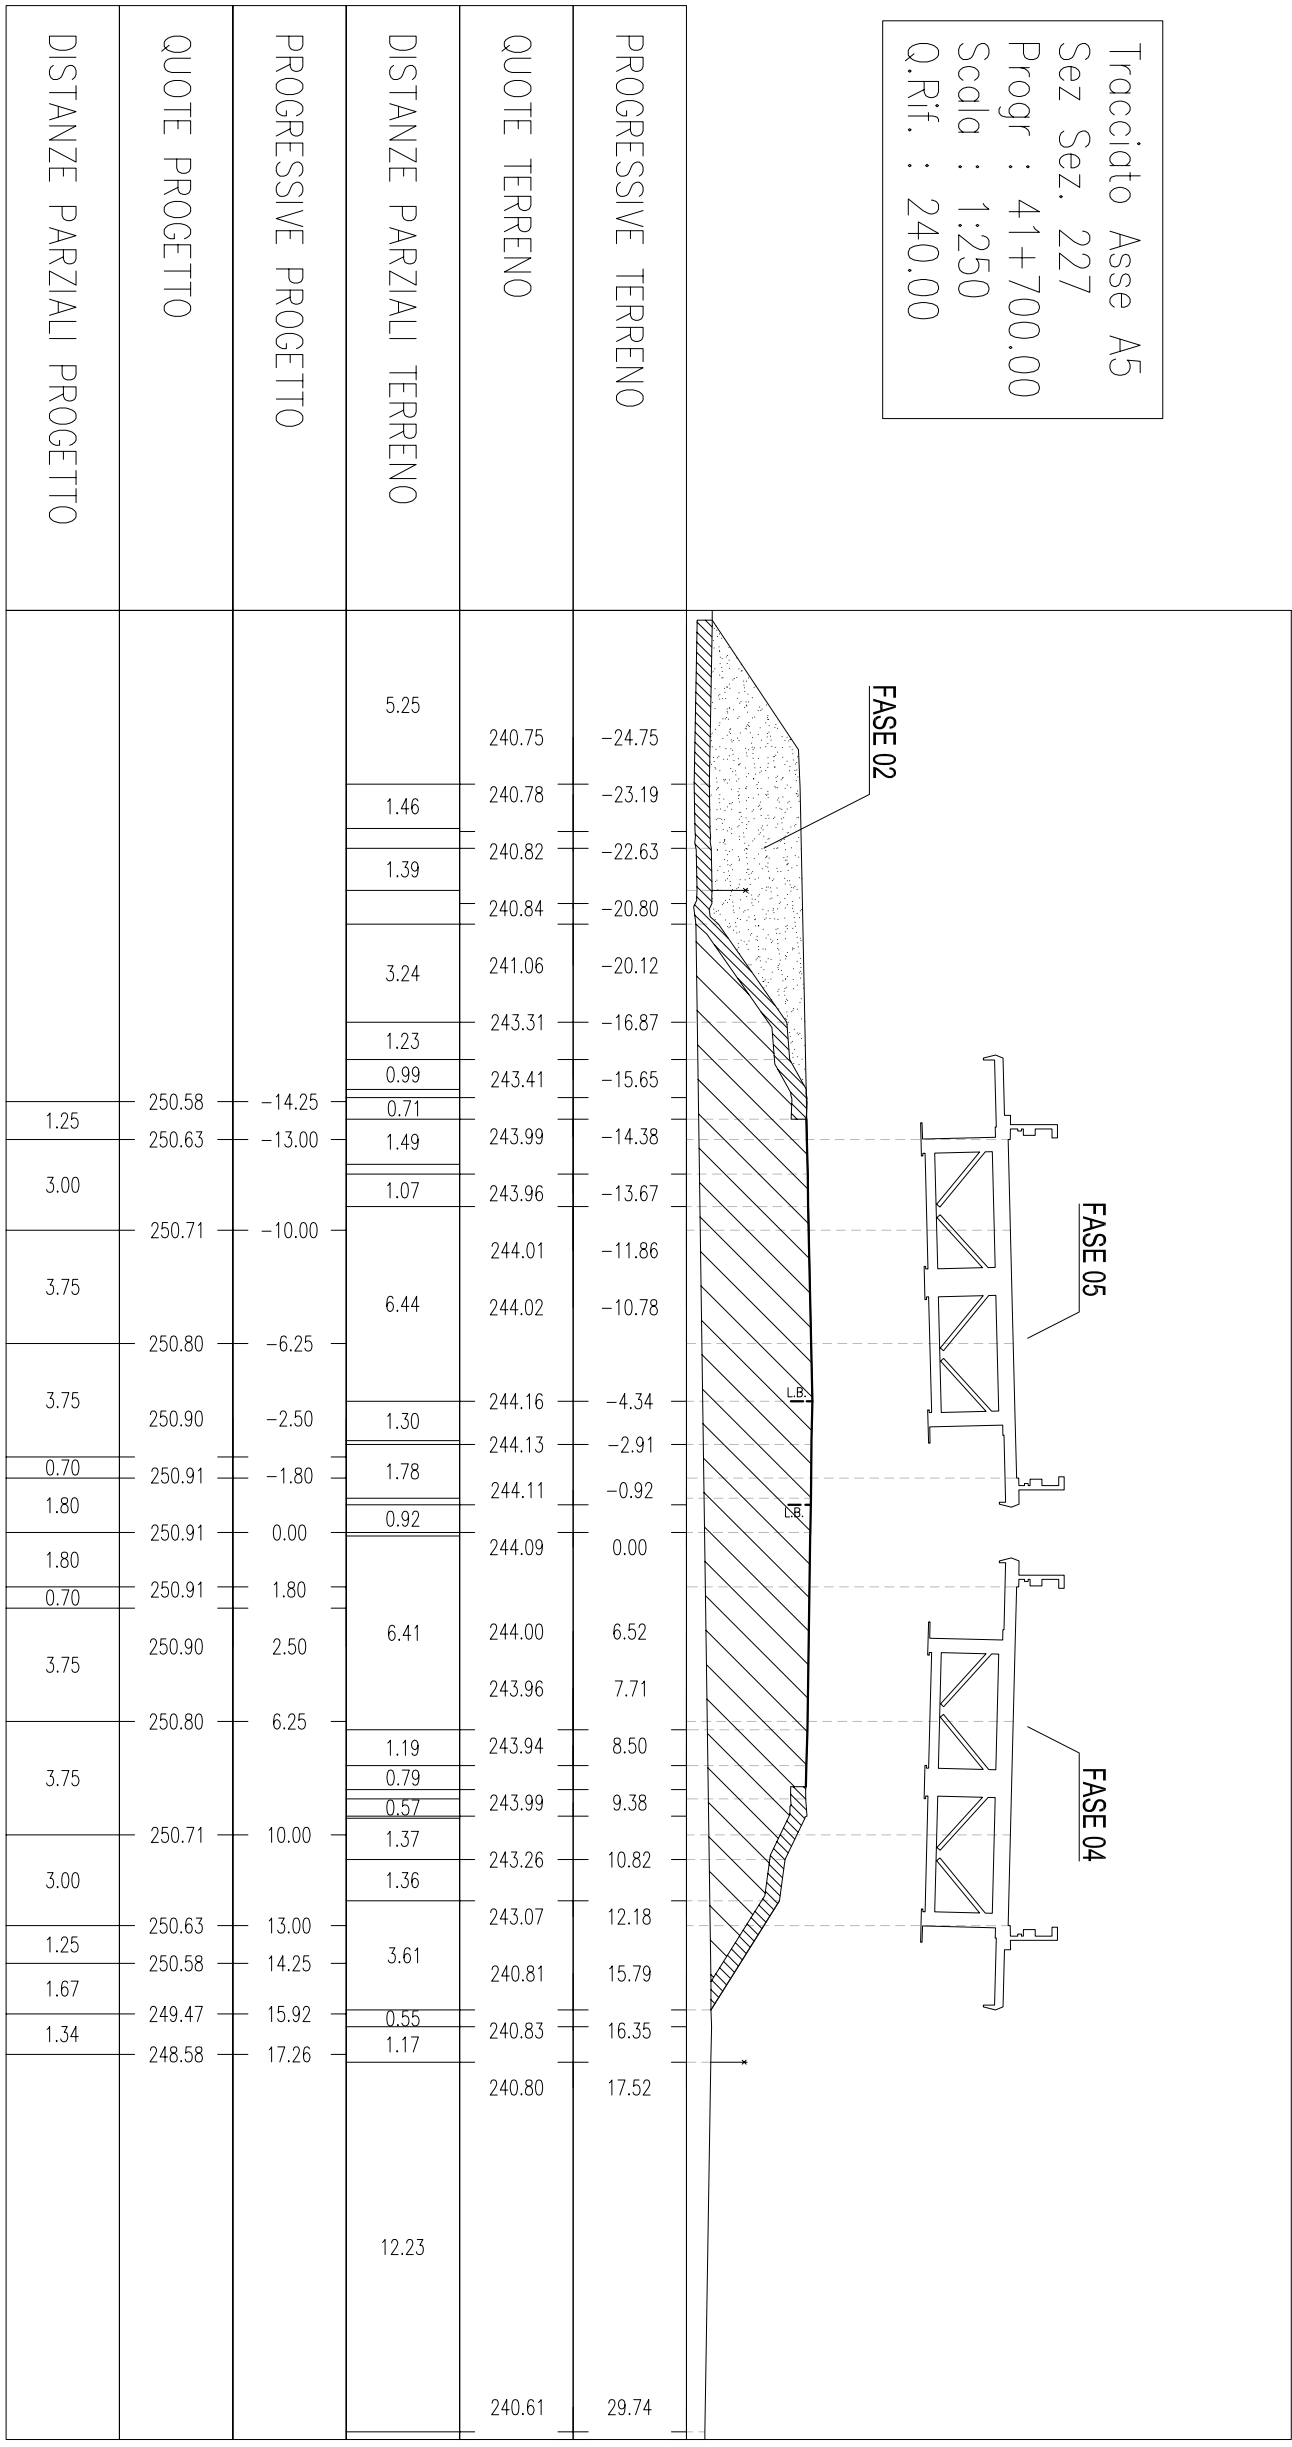


Tracciato Asse A5
 Sez Sez. 228
 Progr : 41+725.00
 Scala : 1:250
 Q.Rif. : 240.00

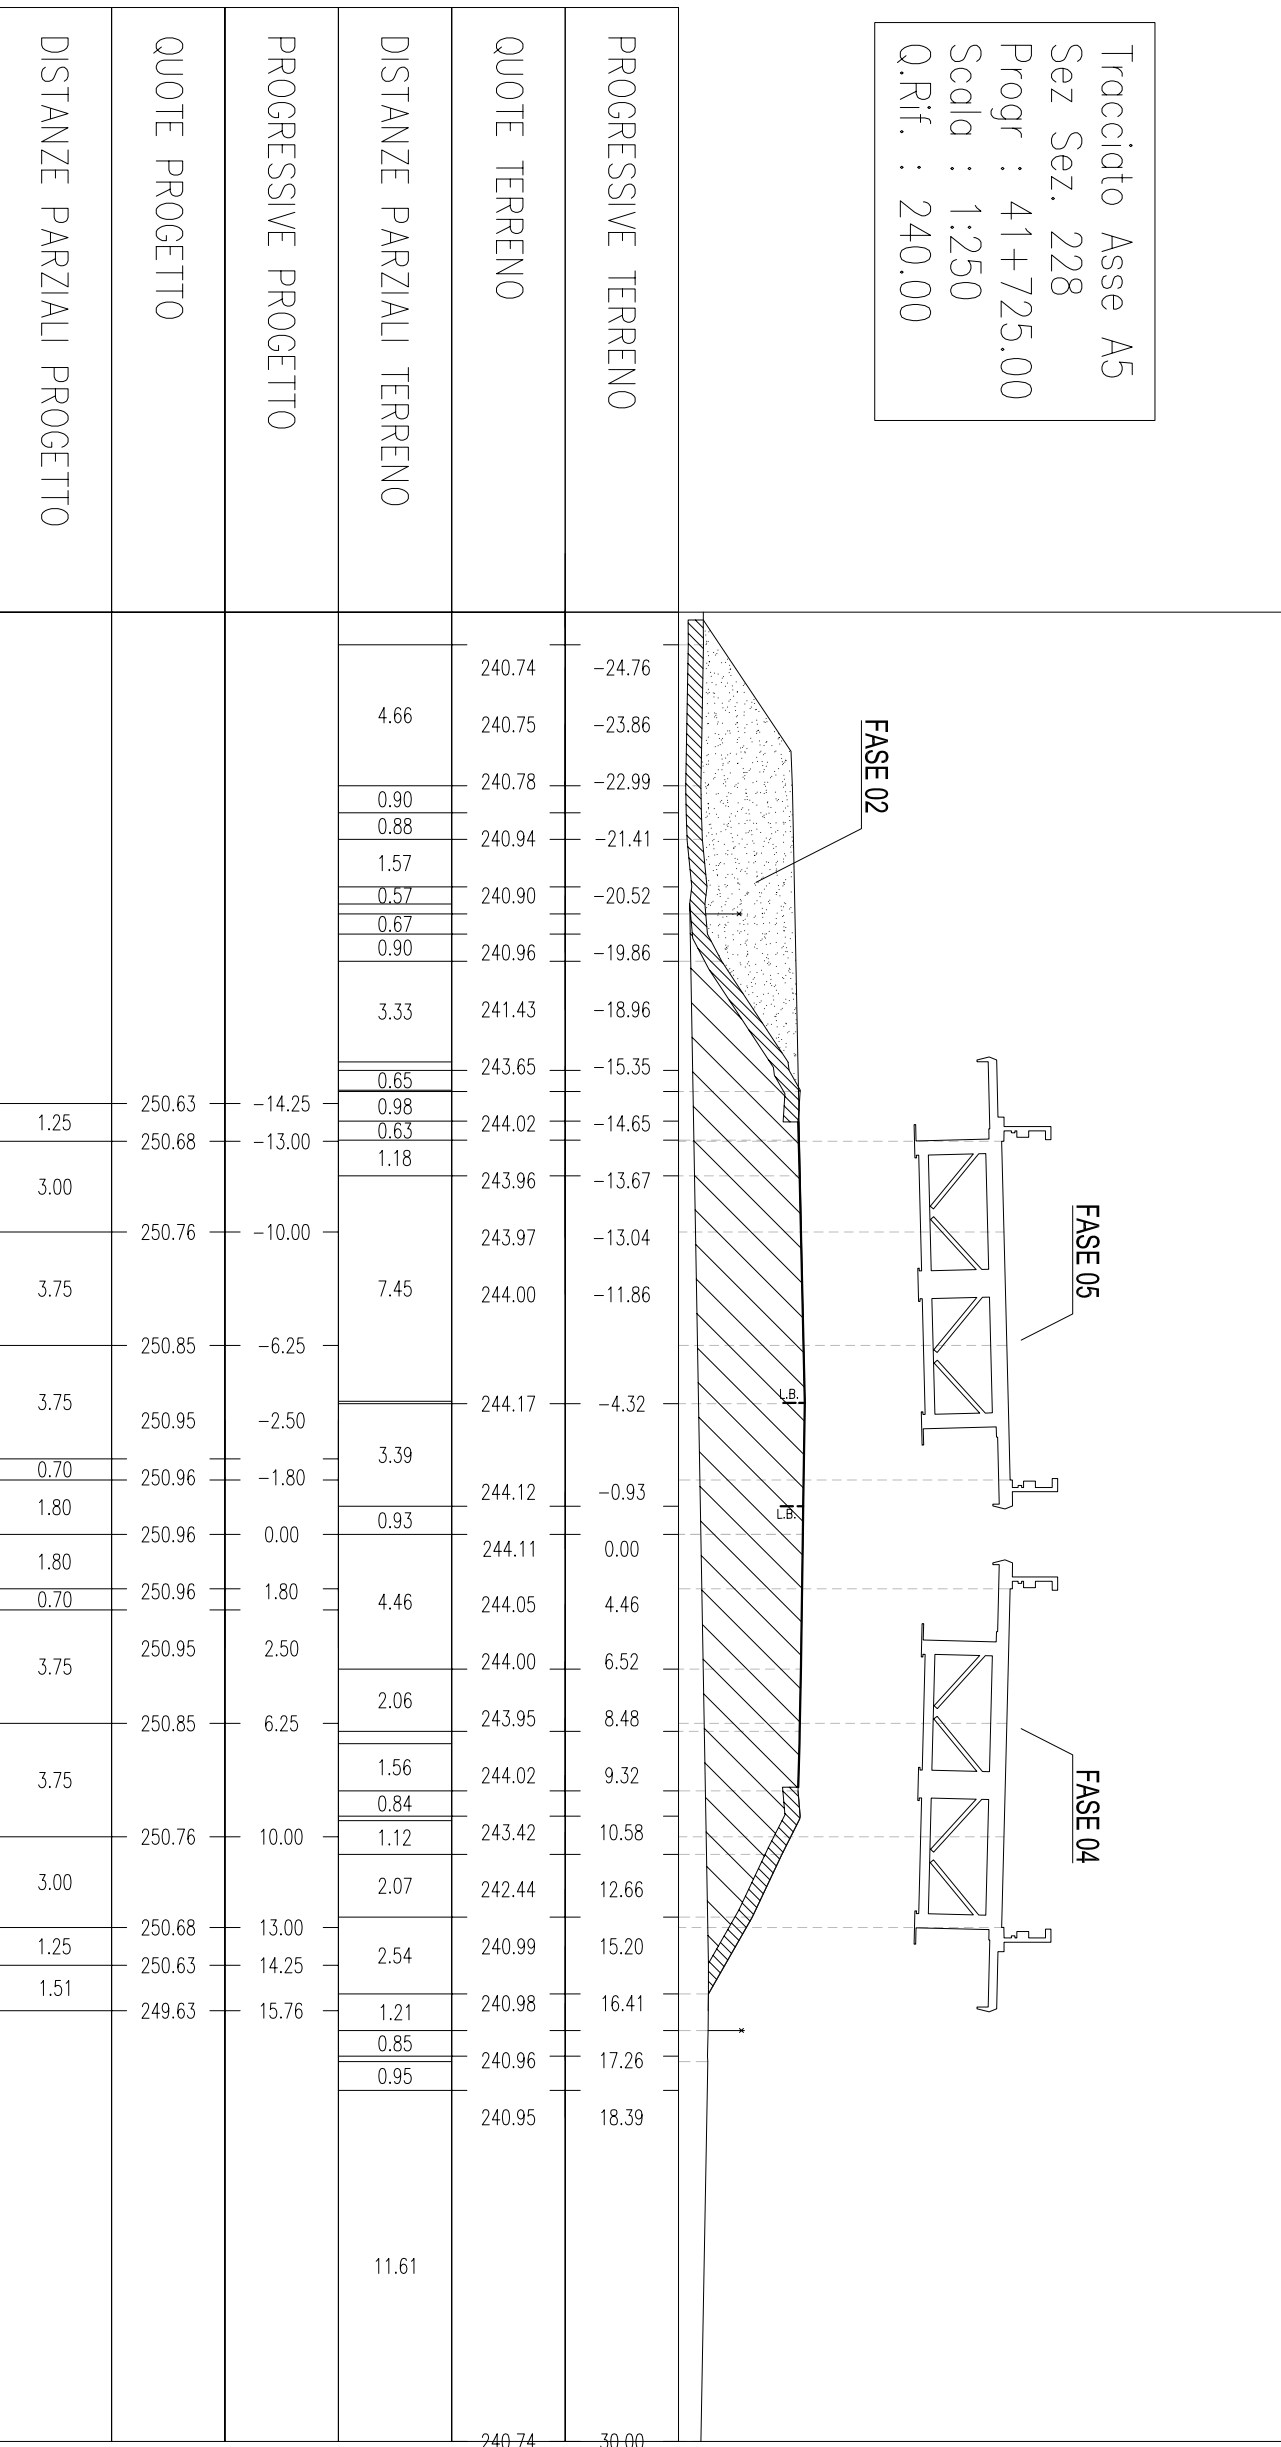


Tracciato Asse A5
 Sez Sez. 229
 Progr : 41+750.00
 Scala : 1:250
 Q.Rif. : 240.00

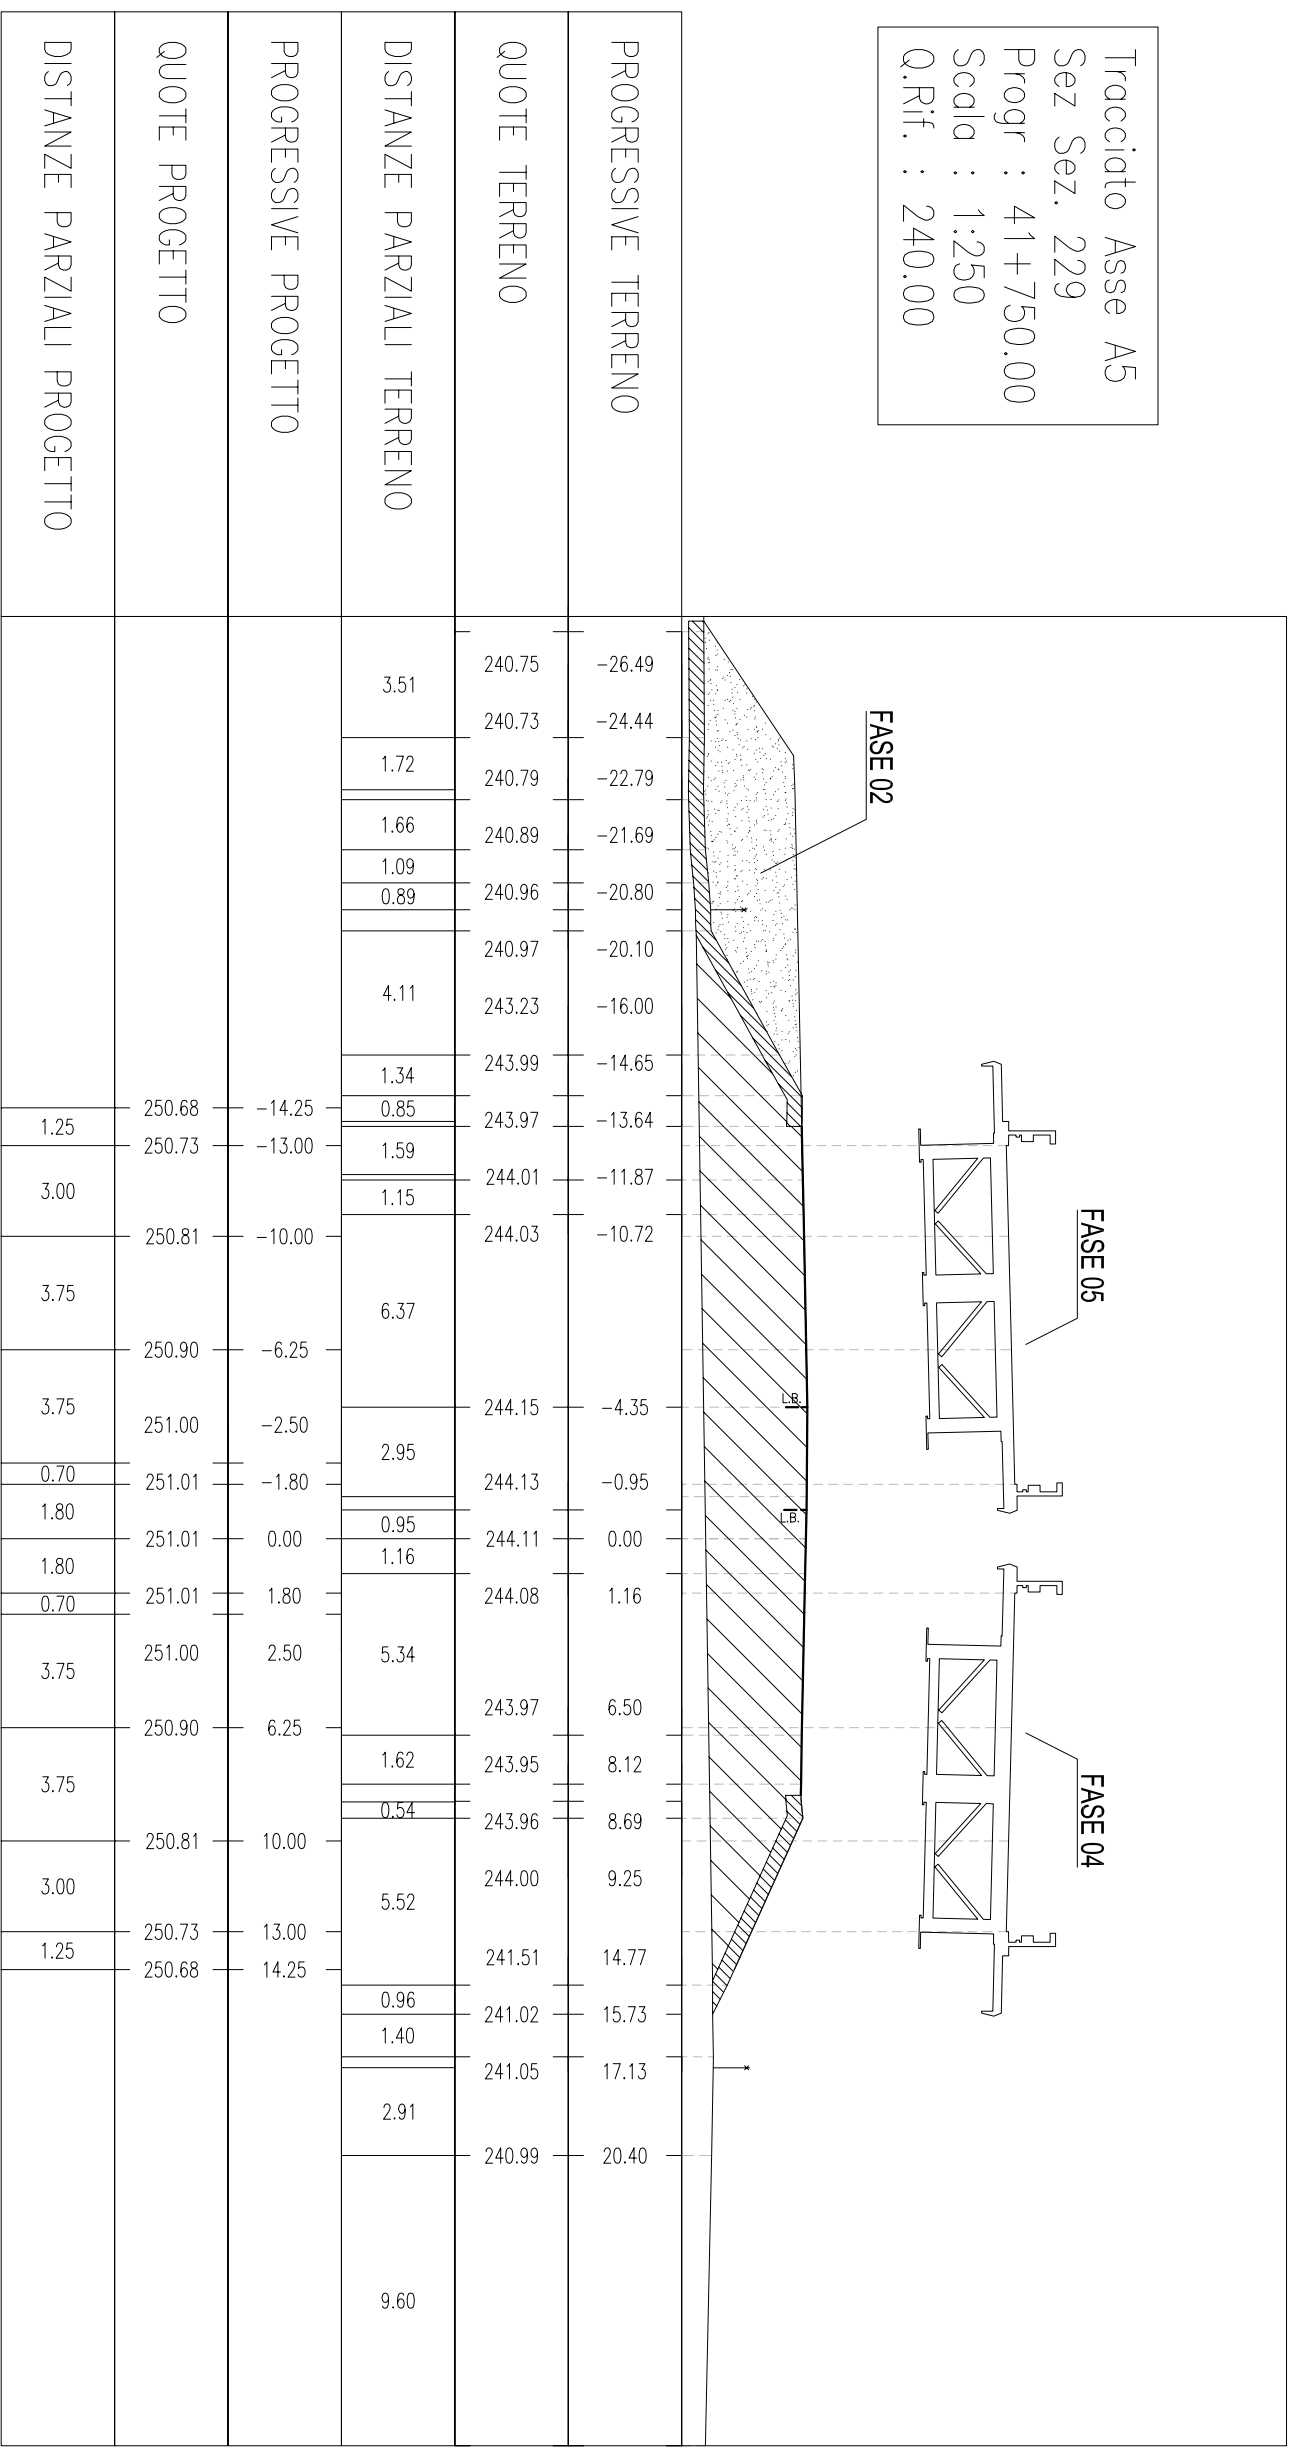


Tracciato Asse A5
 Sez Sez. 230
 Progr : 41+775.00
 Scala : 1:250
 Q.Rif. : 240.00

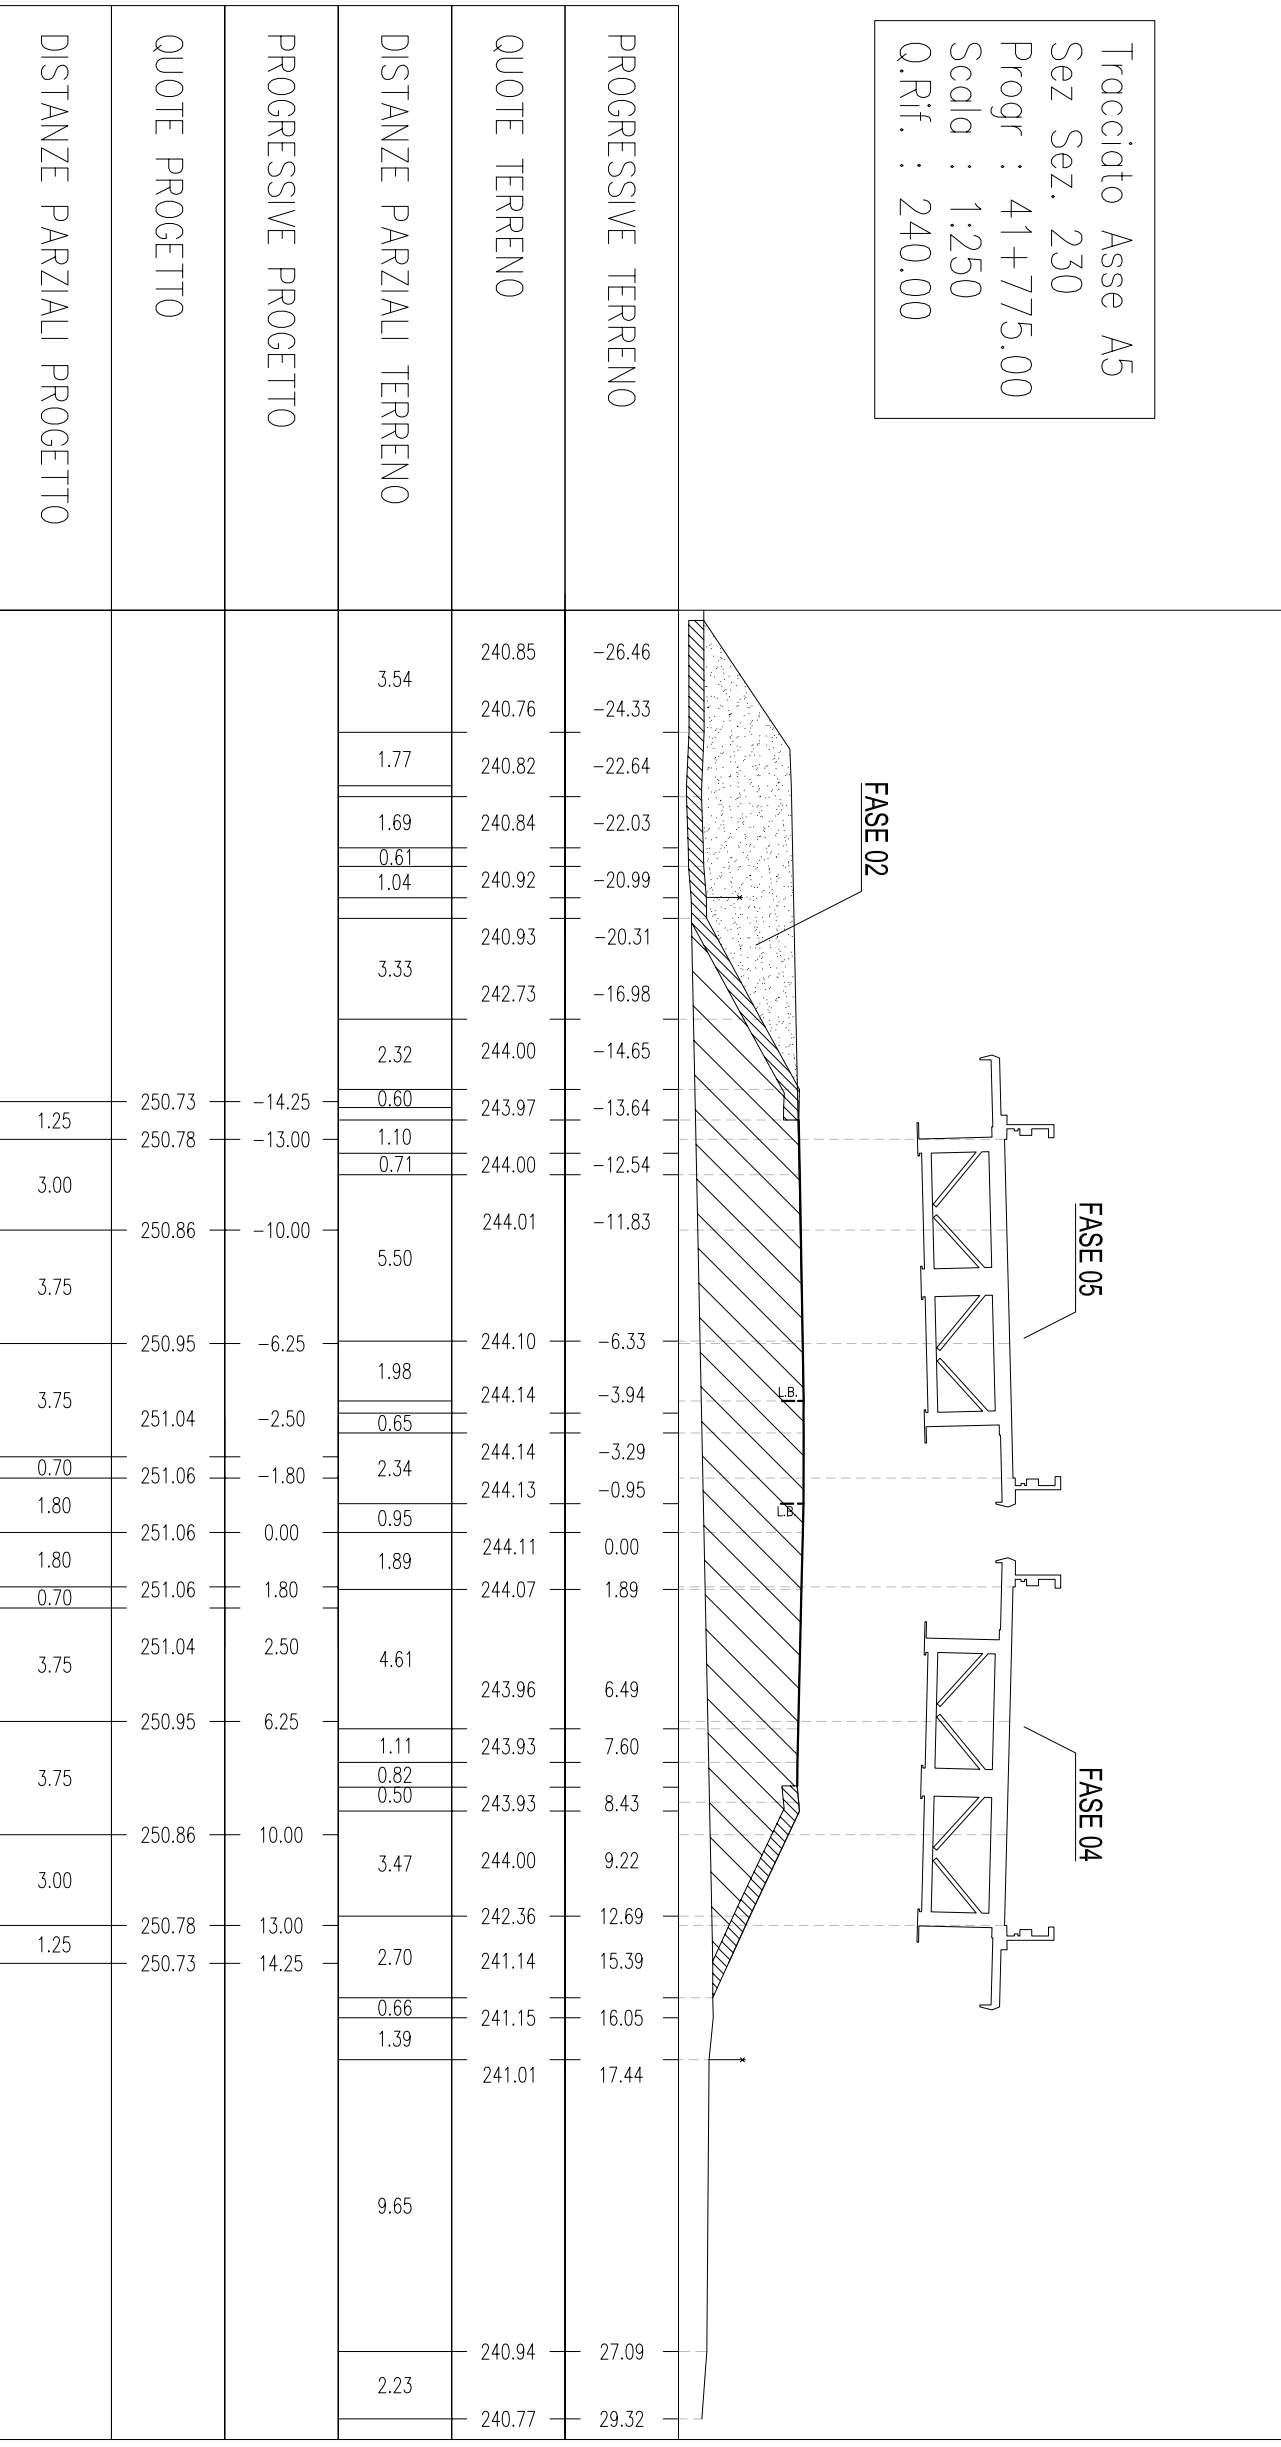


Tracciato Asse A5
 Sez Sez. 231
 Progr : 41+800.00
 Scala : 1:250
 Q.Rif. : 240.00

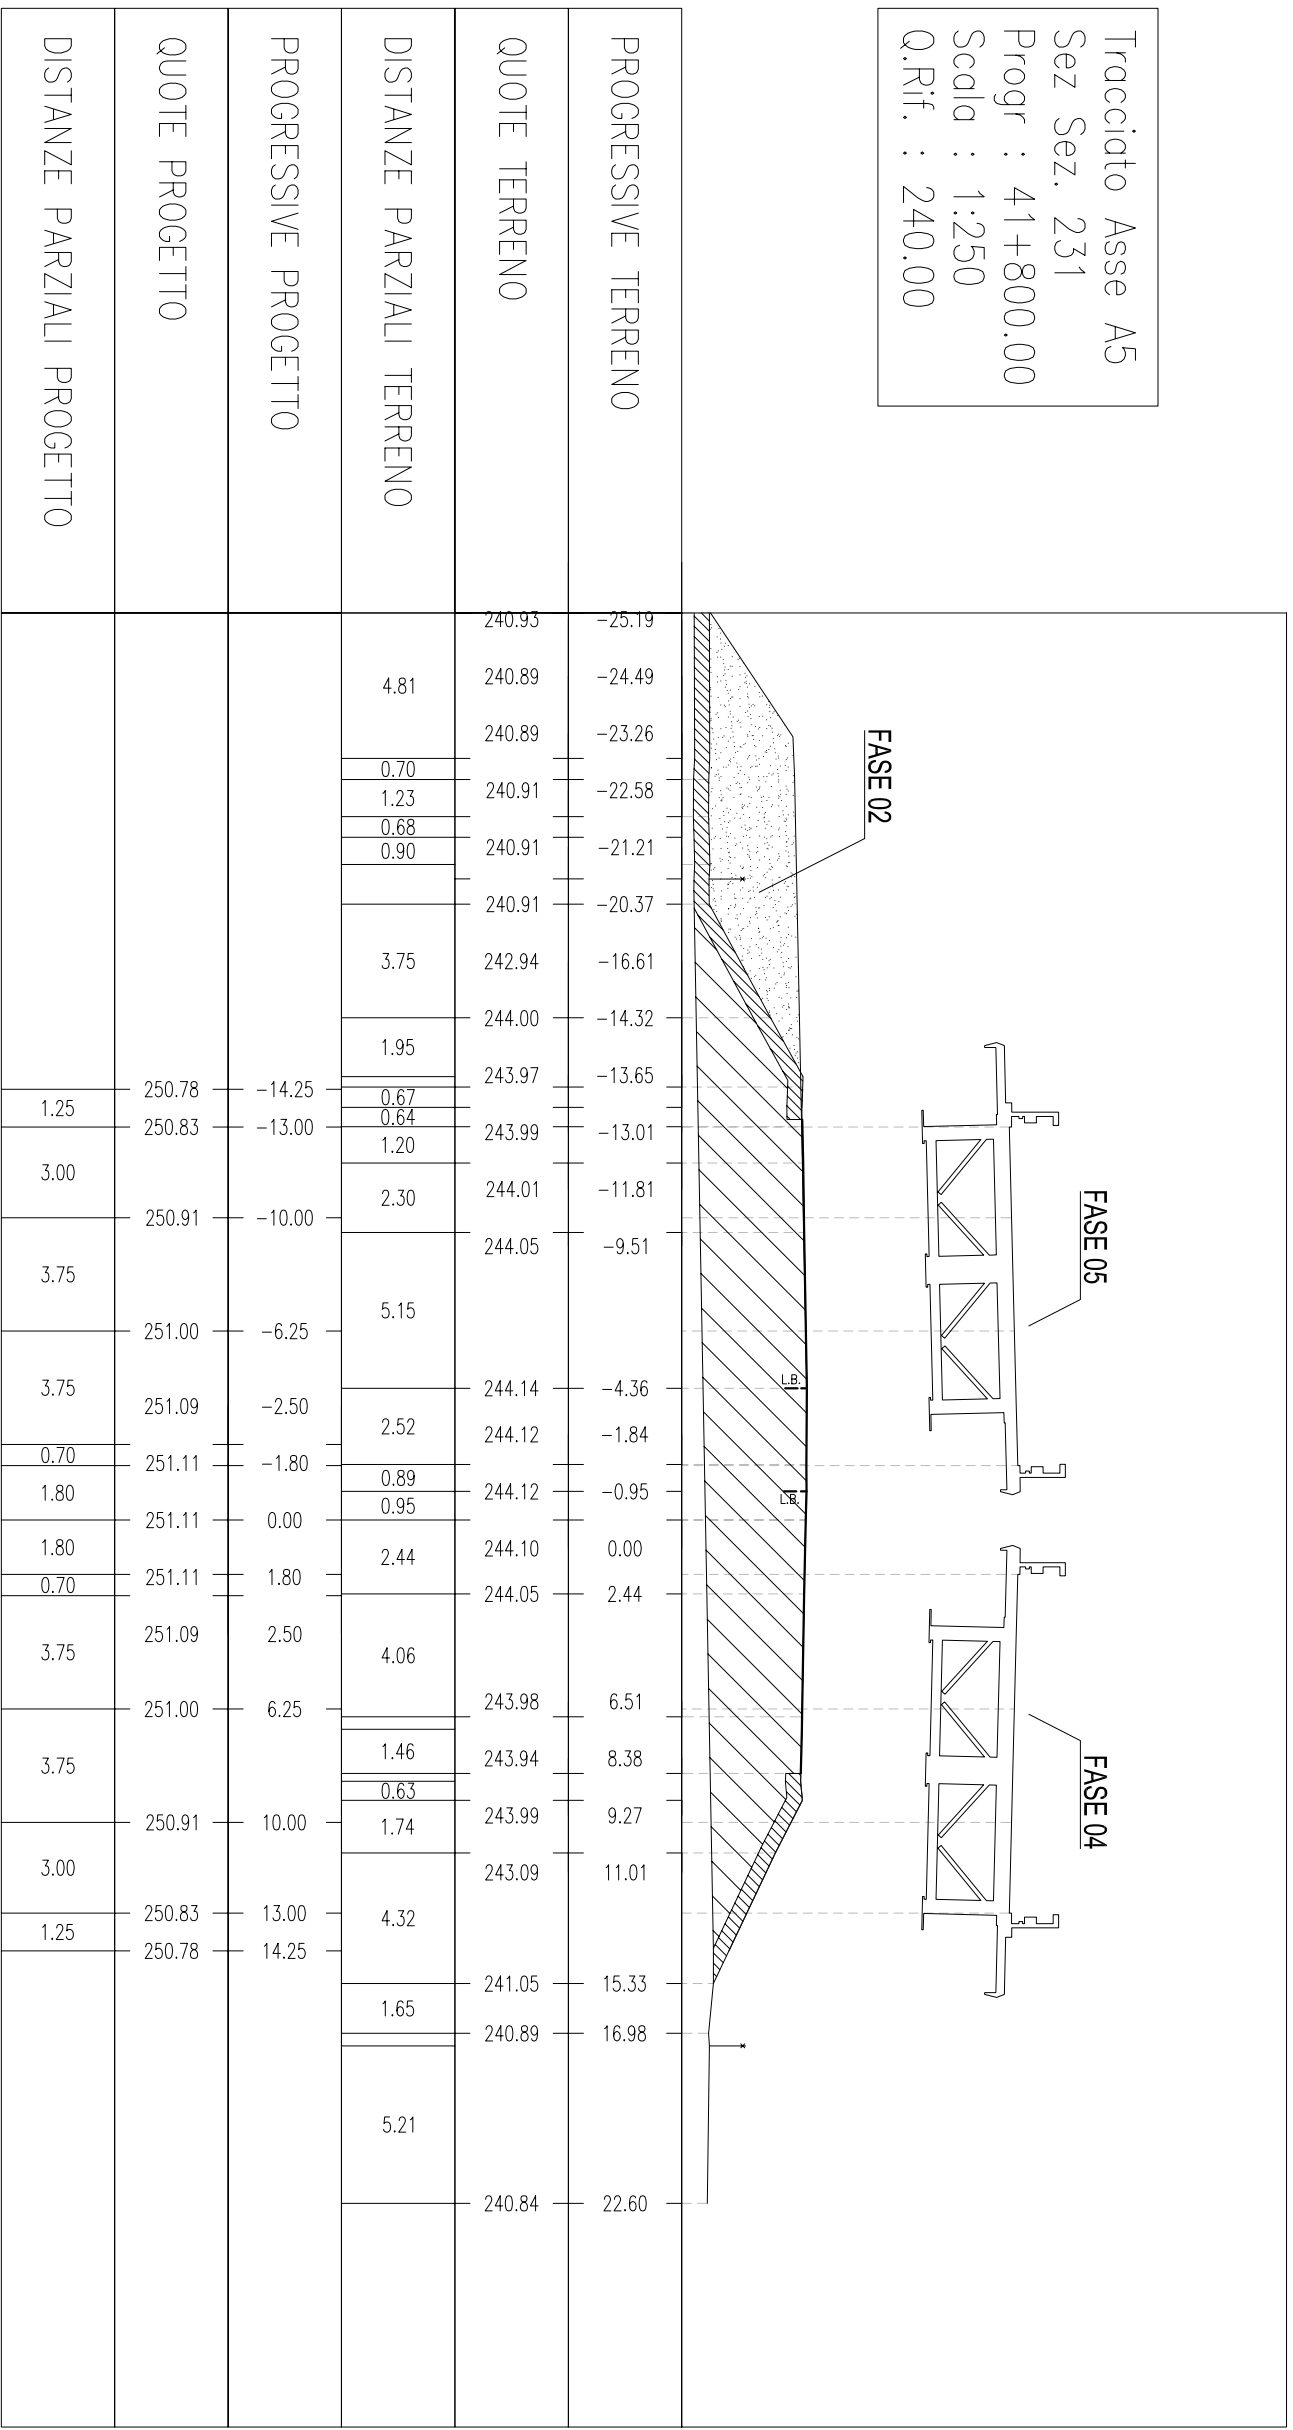


Tracciato Asse A5
 Sez. Sez. 232
 Progr : 41+825.00
 Scala : 1:250
 Q.Rif. : 240.00

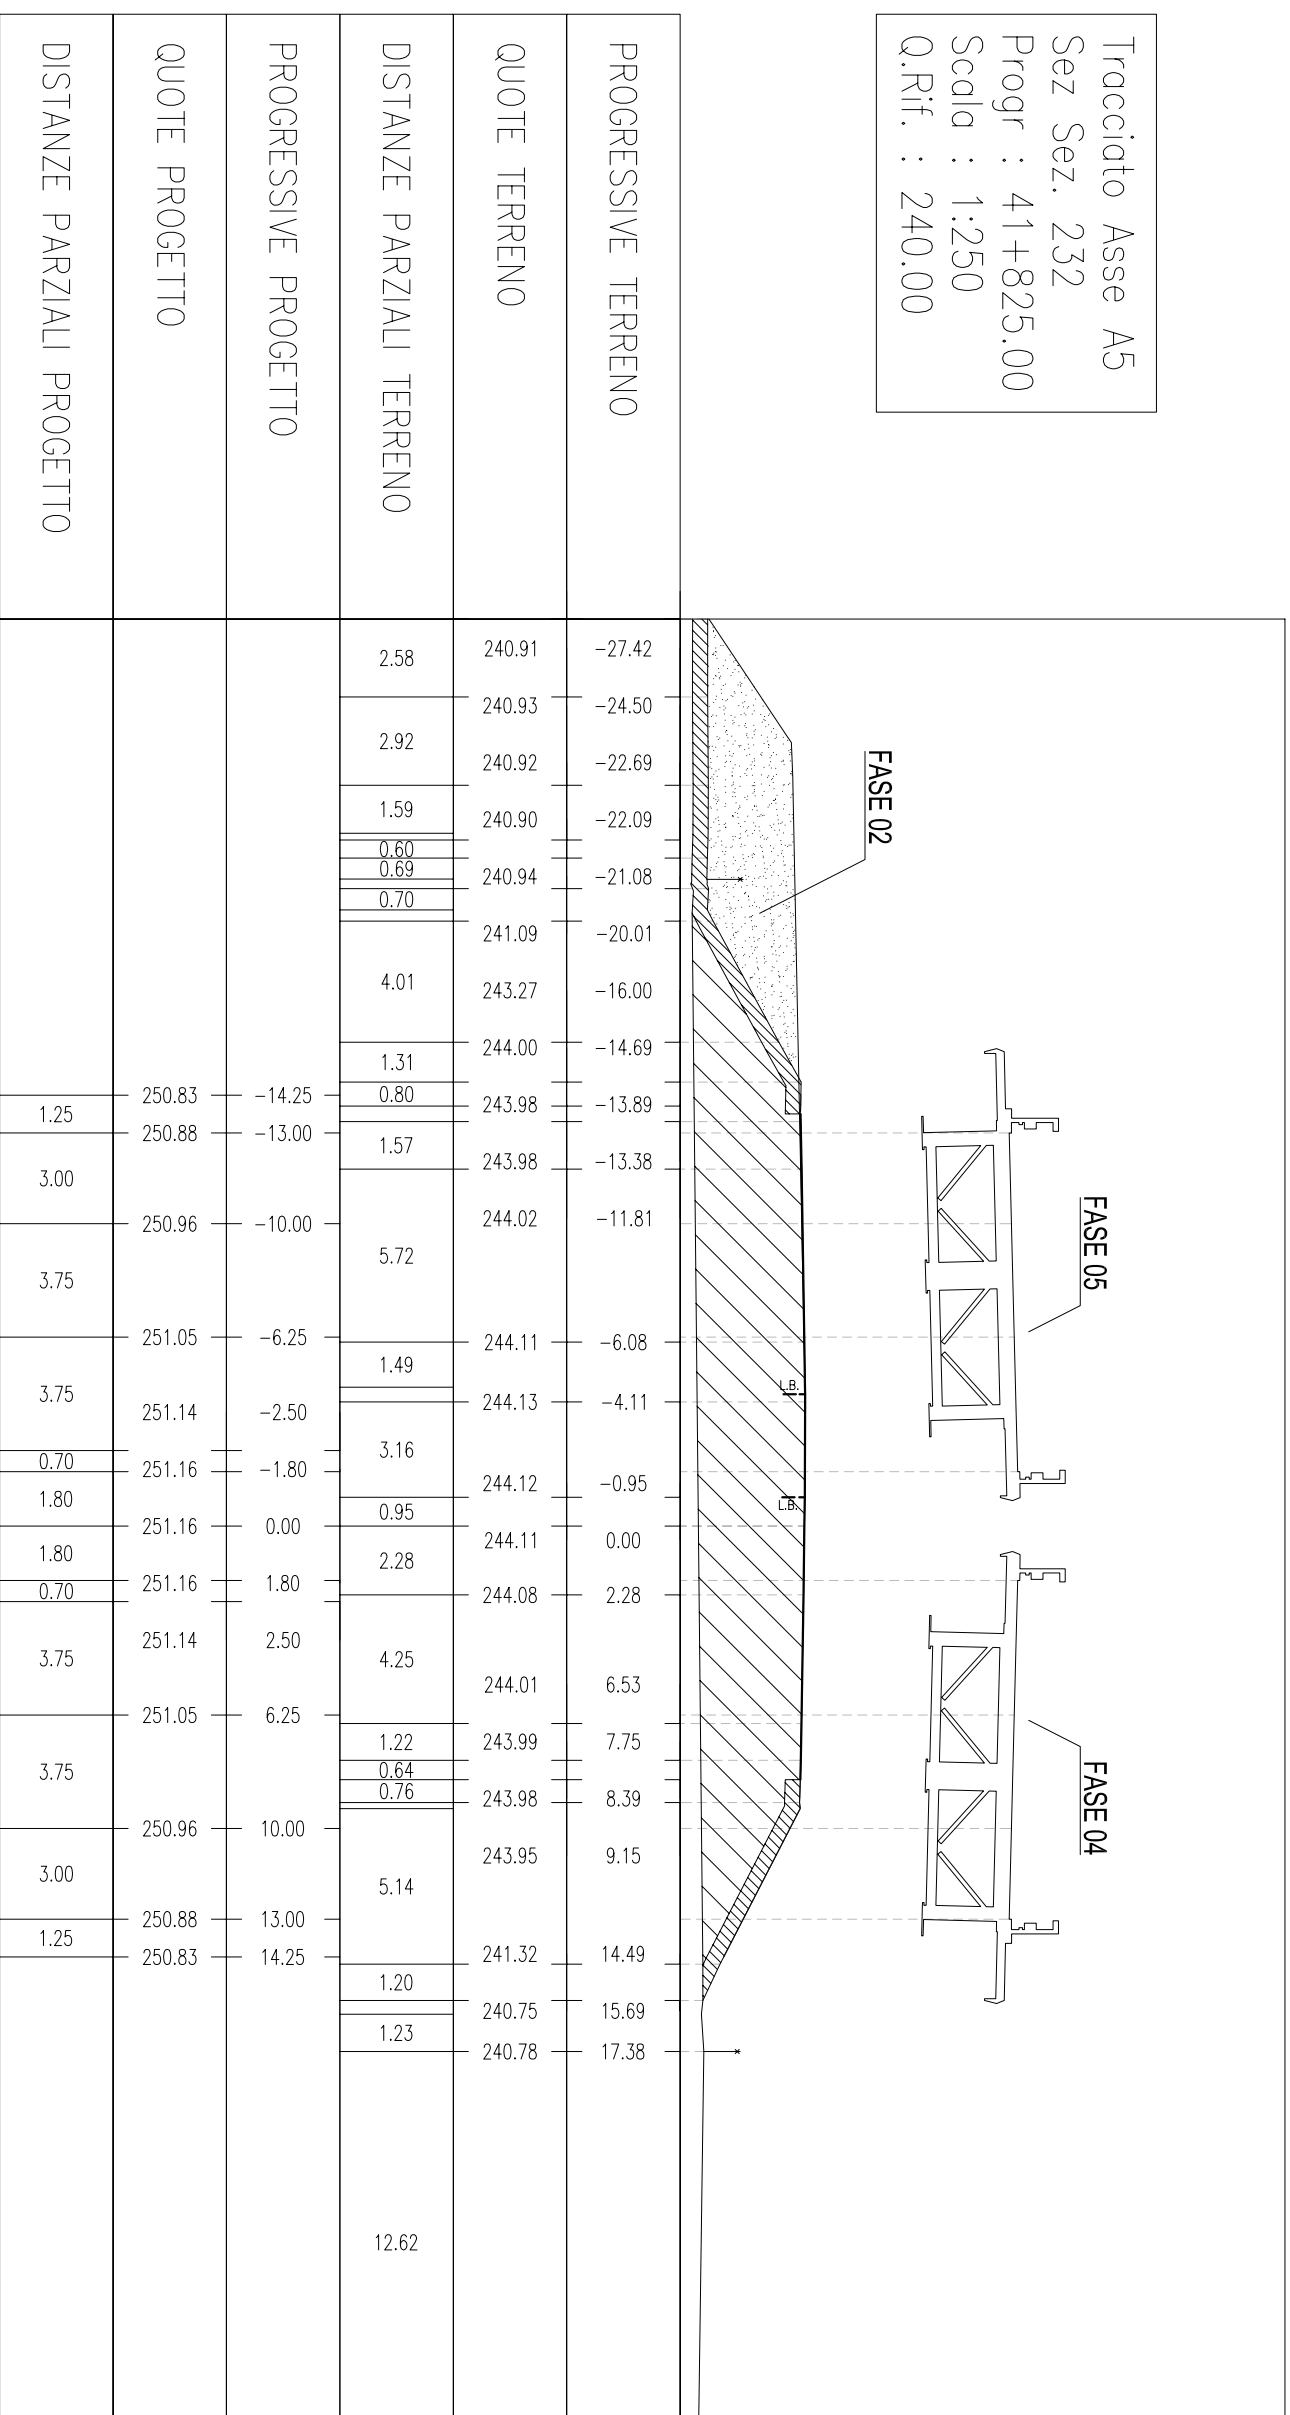


Tracciato Asse A5
 Sez Sez. 234
 Progr : 41+875.00
 Scala : 1:250
 Q.Rif. : 240.00

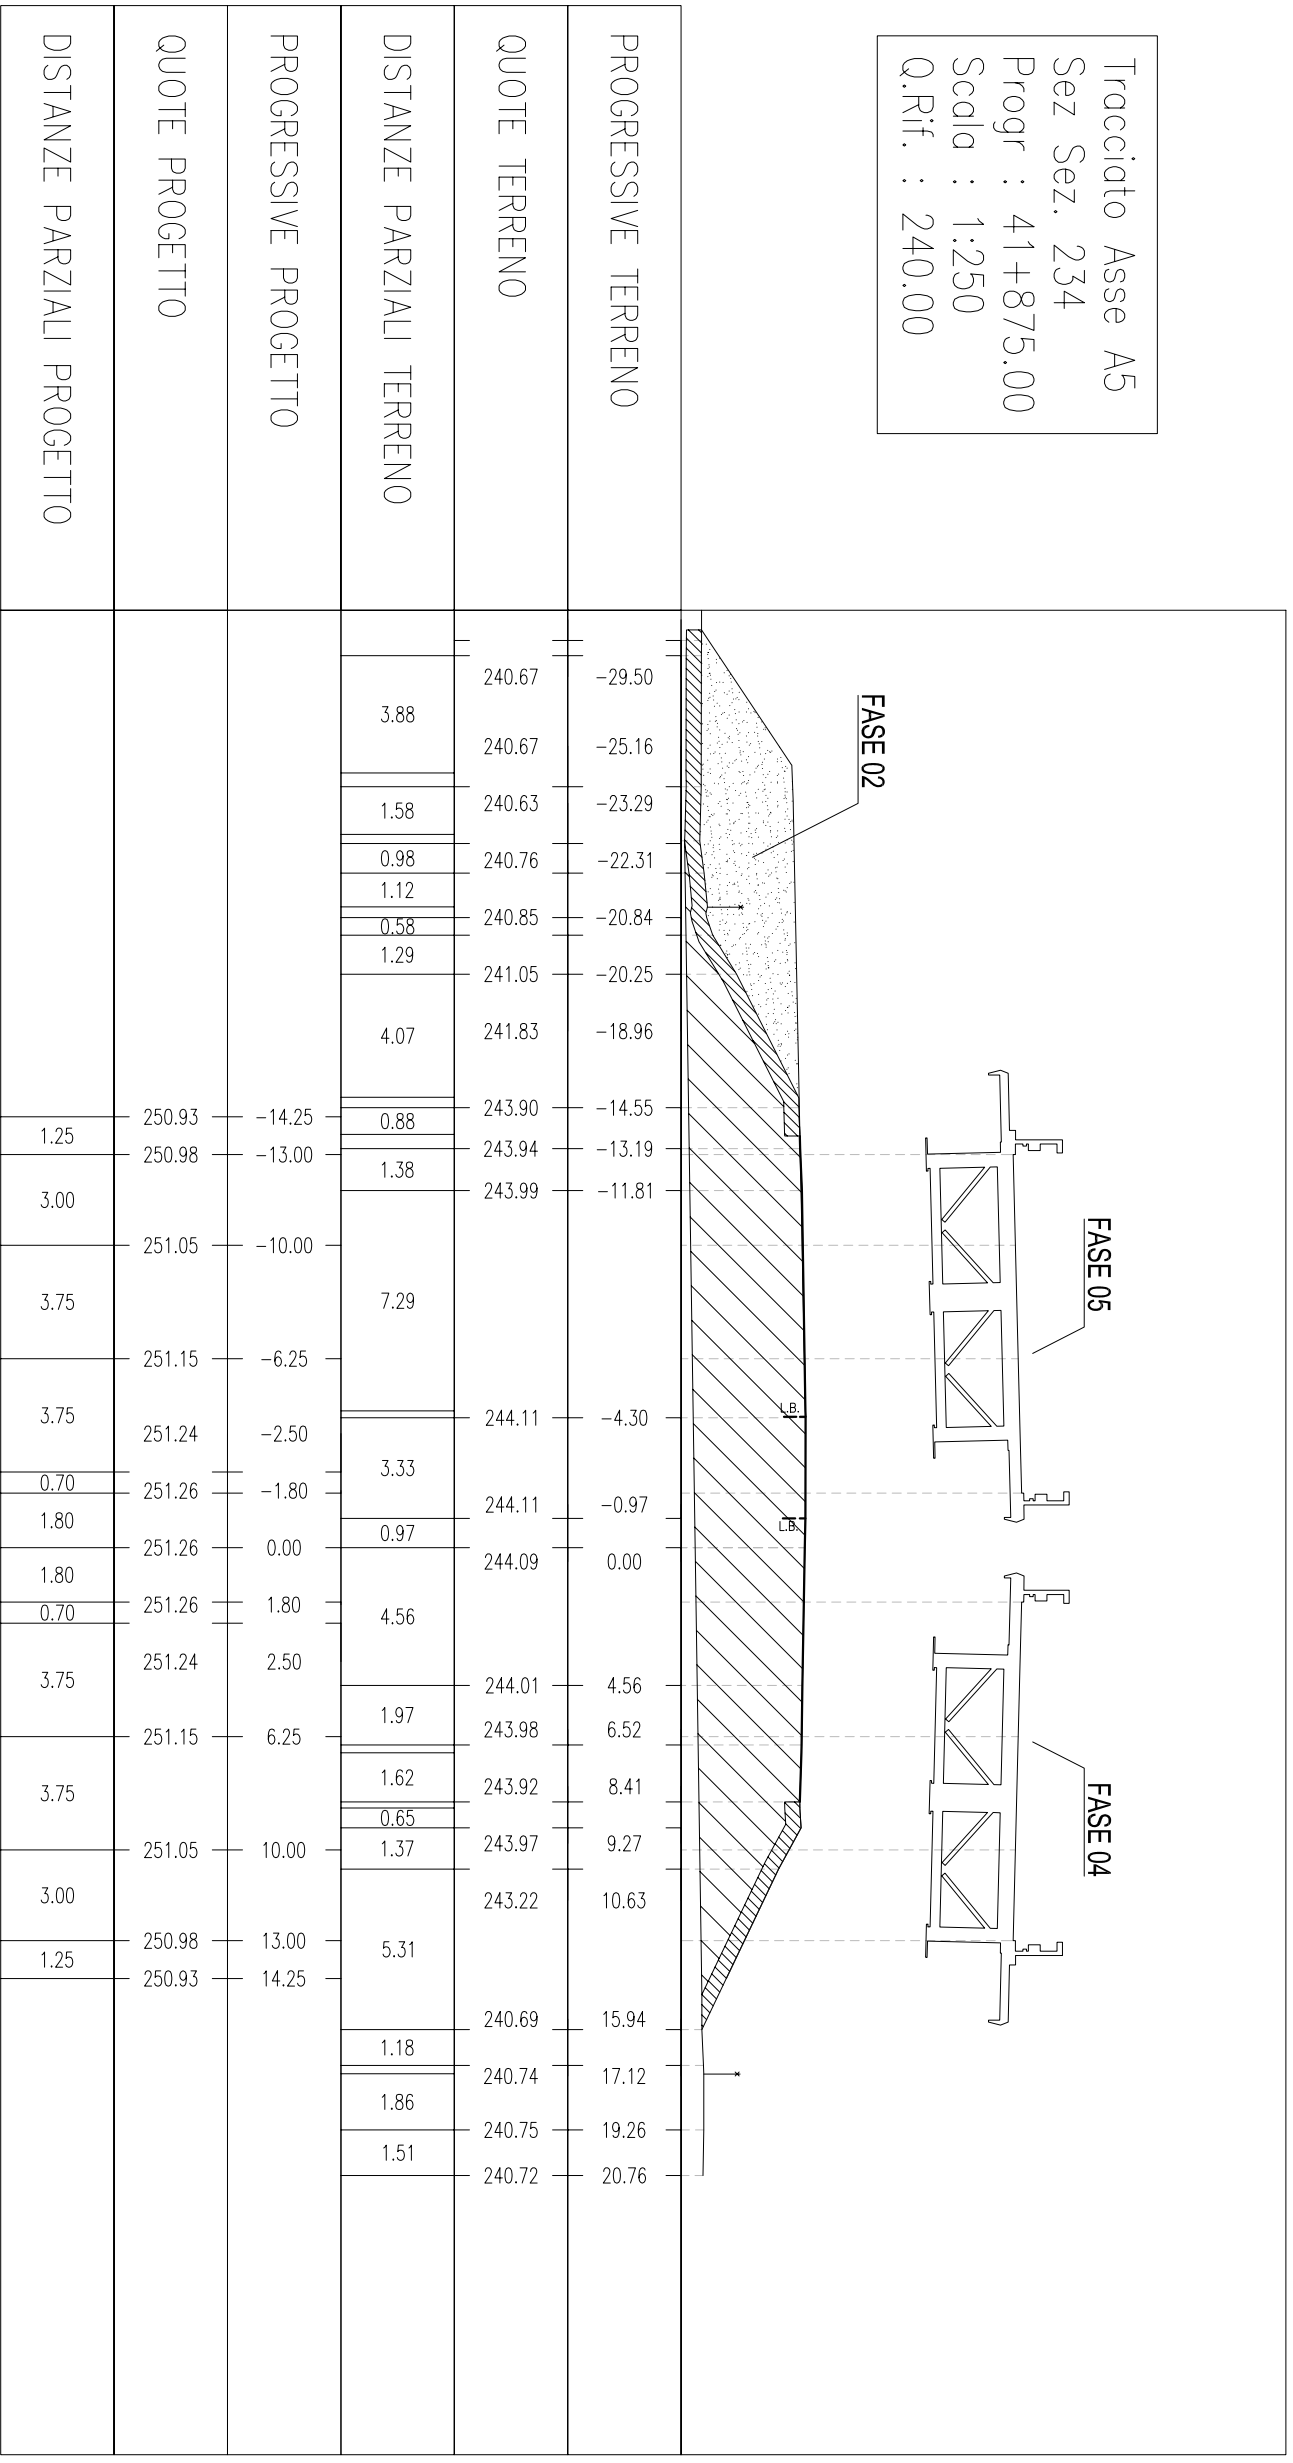


Tracciato Asse A5
 Sez Sez. 235
 Progr : 41+900.00
 Scala : 1:250
 Q.Rif. : 240.00

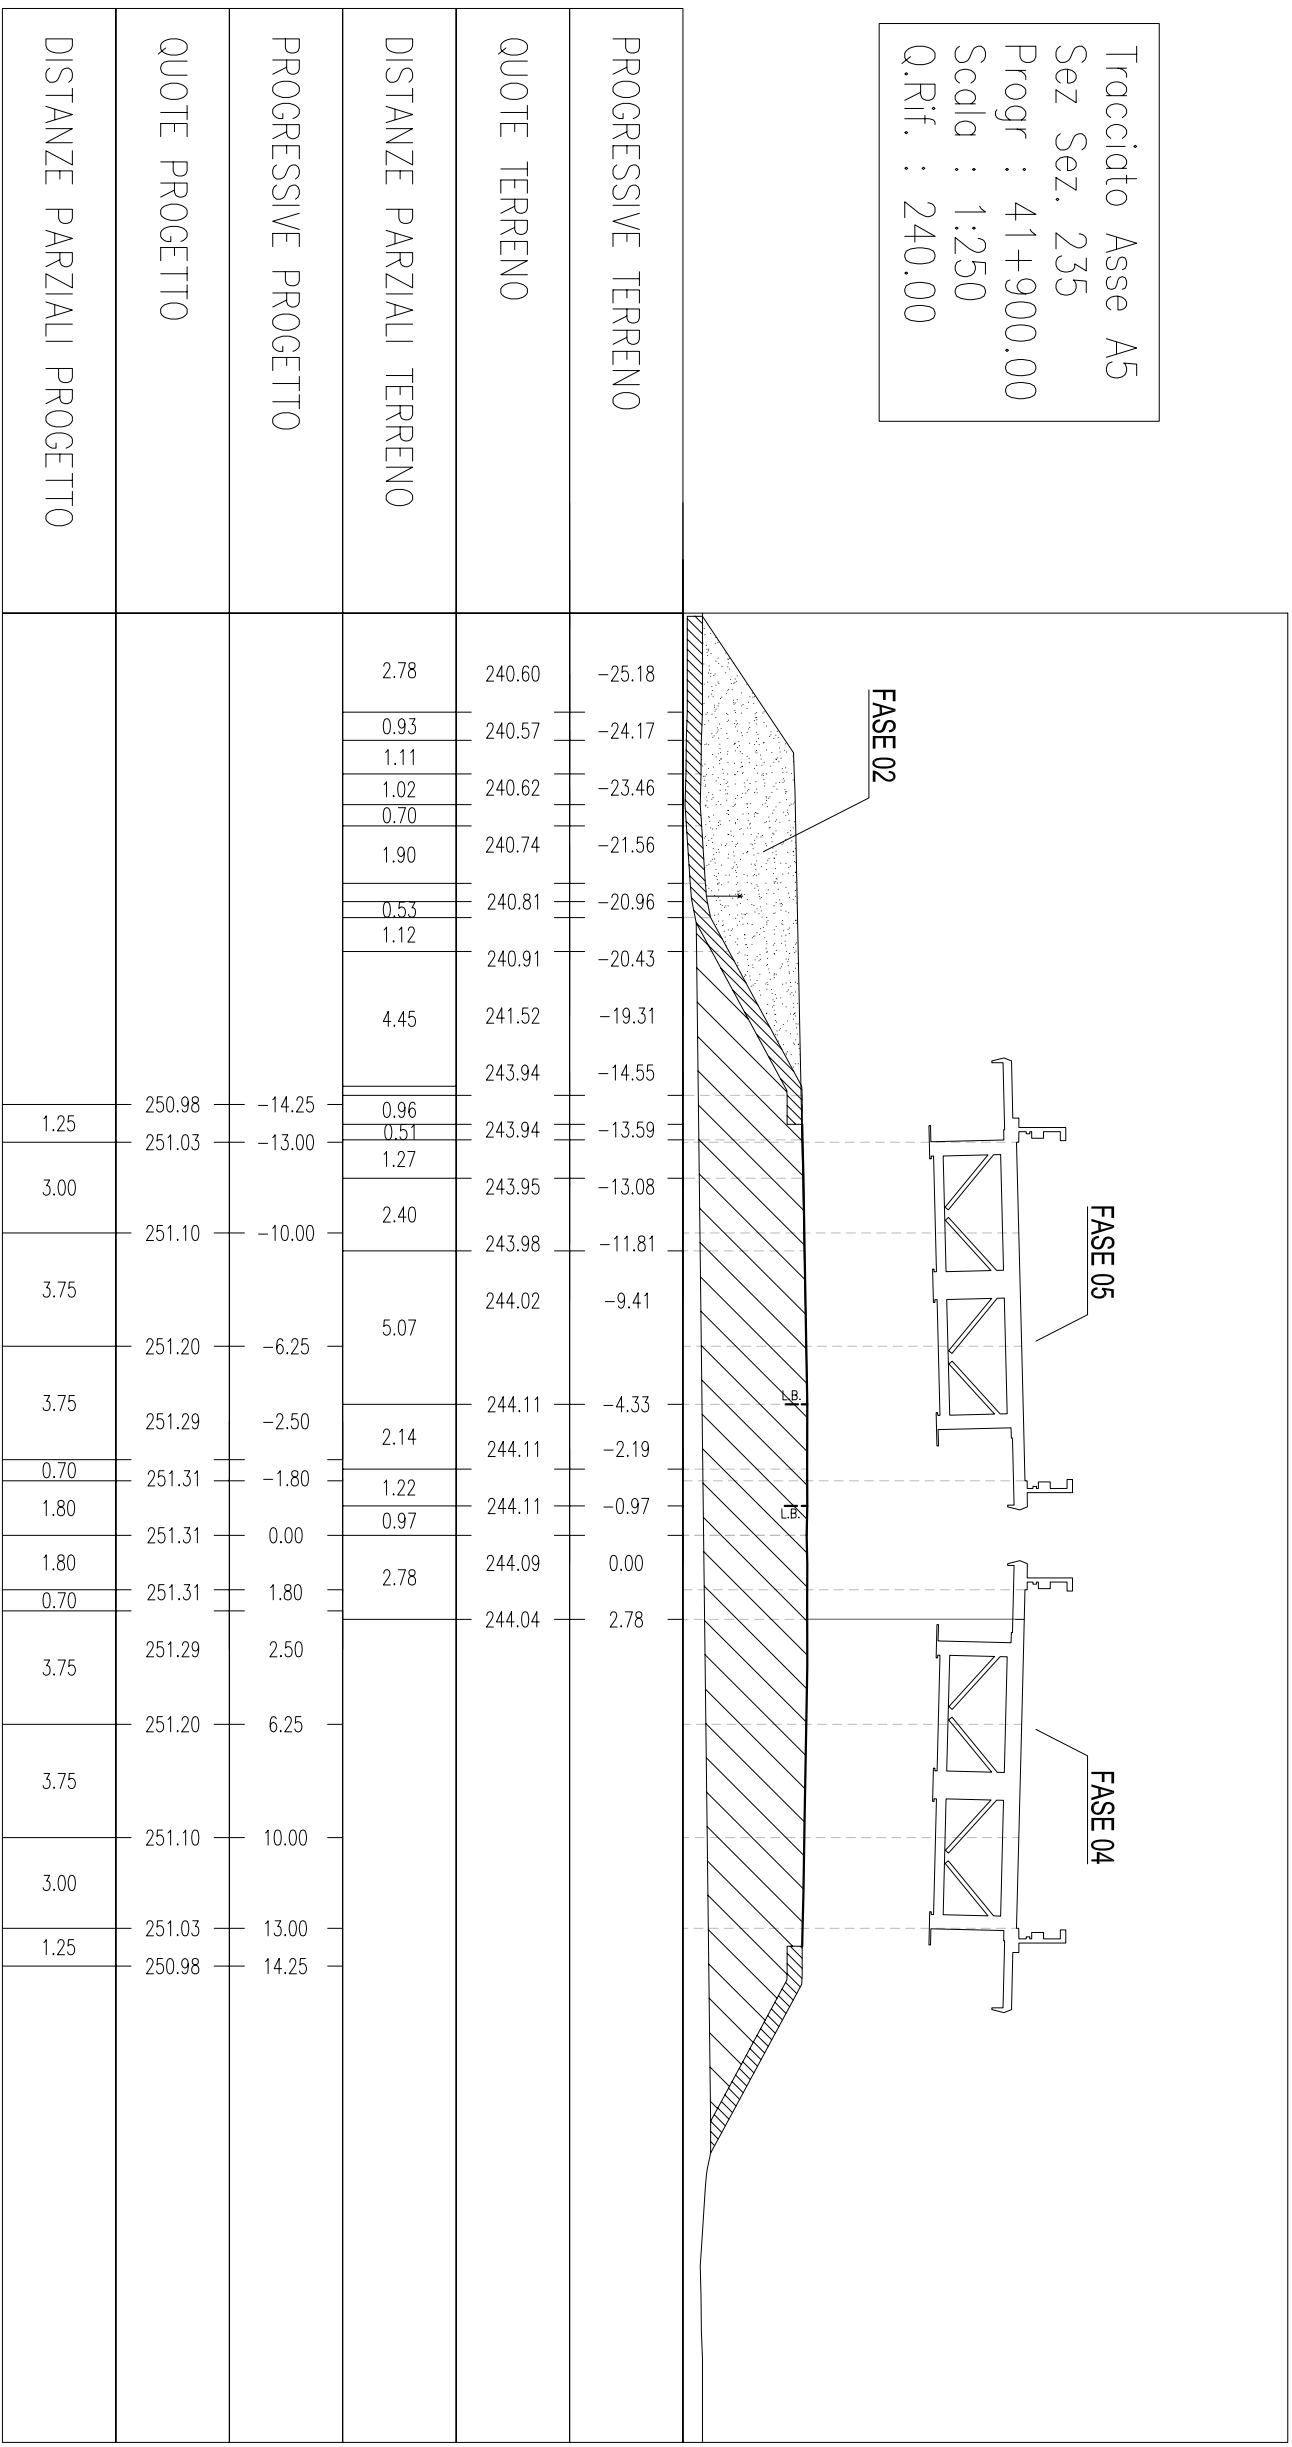


Tracciato Asse A5
 Sez Sez. 236
 Progr : 41+925.00
 Scala : 1:250
 Q.Rif. : 240.00

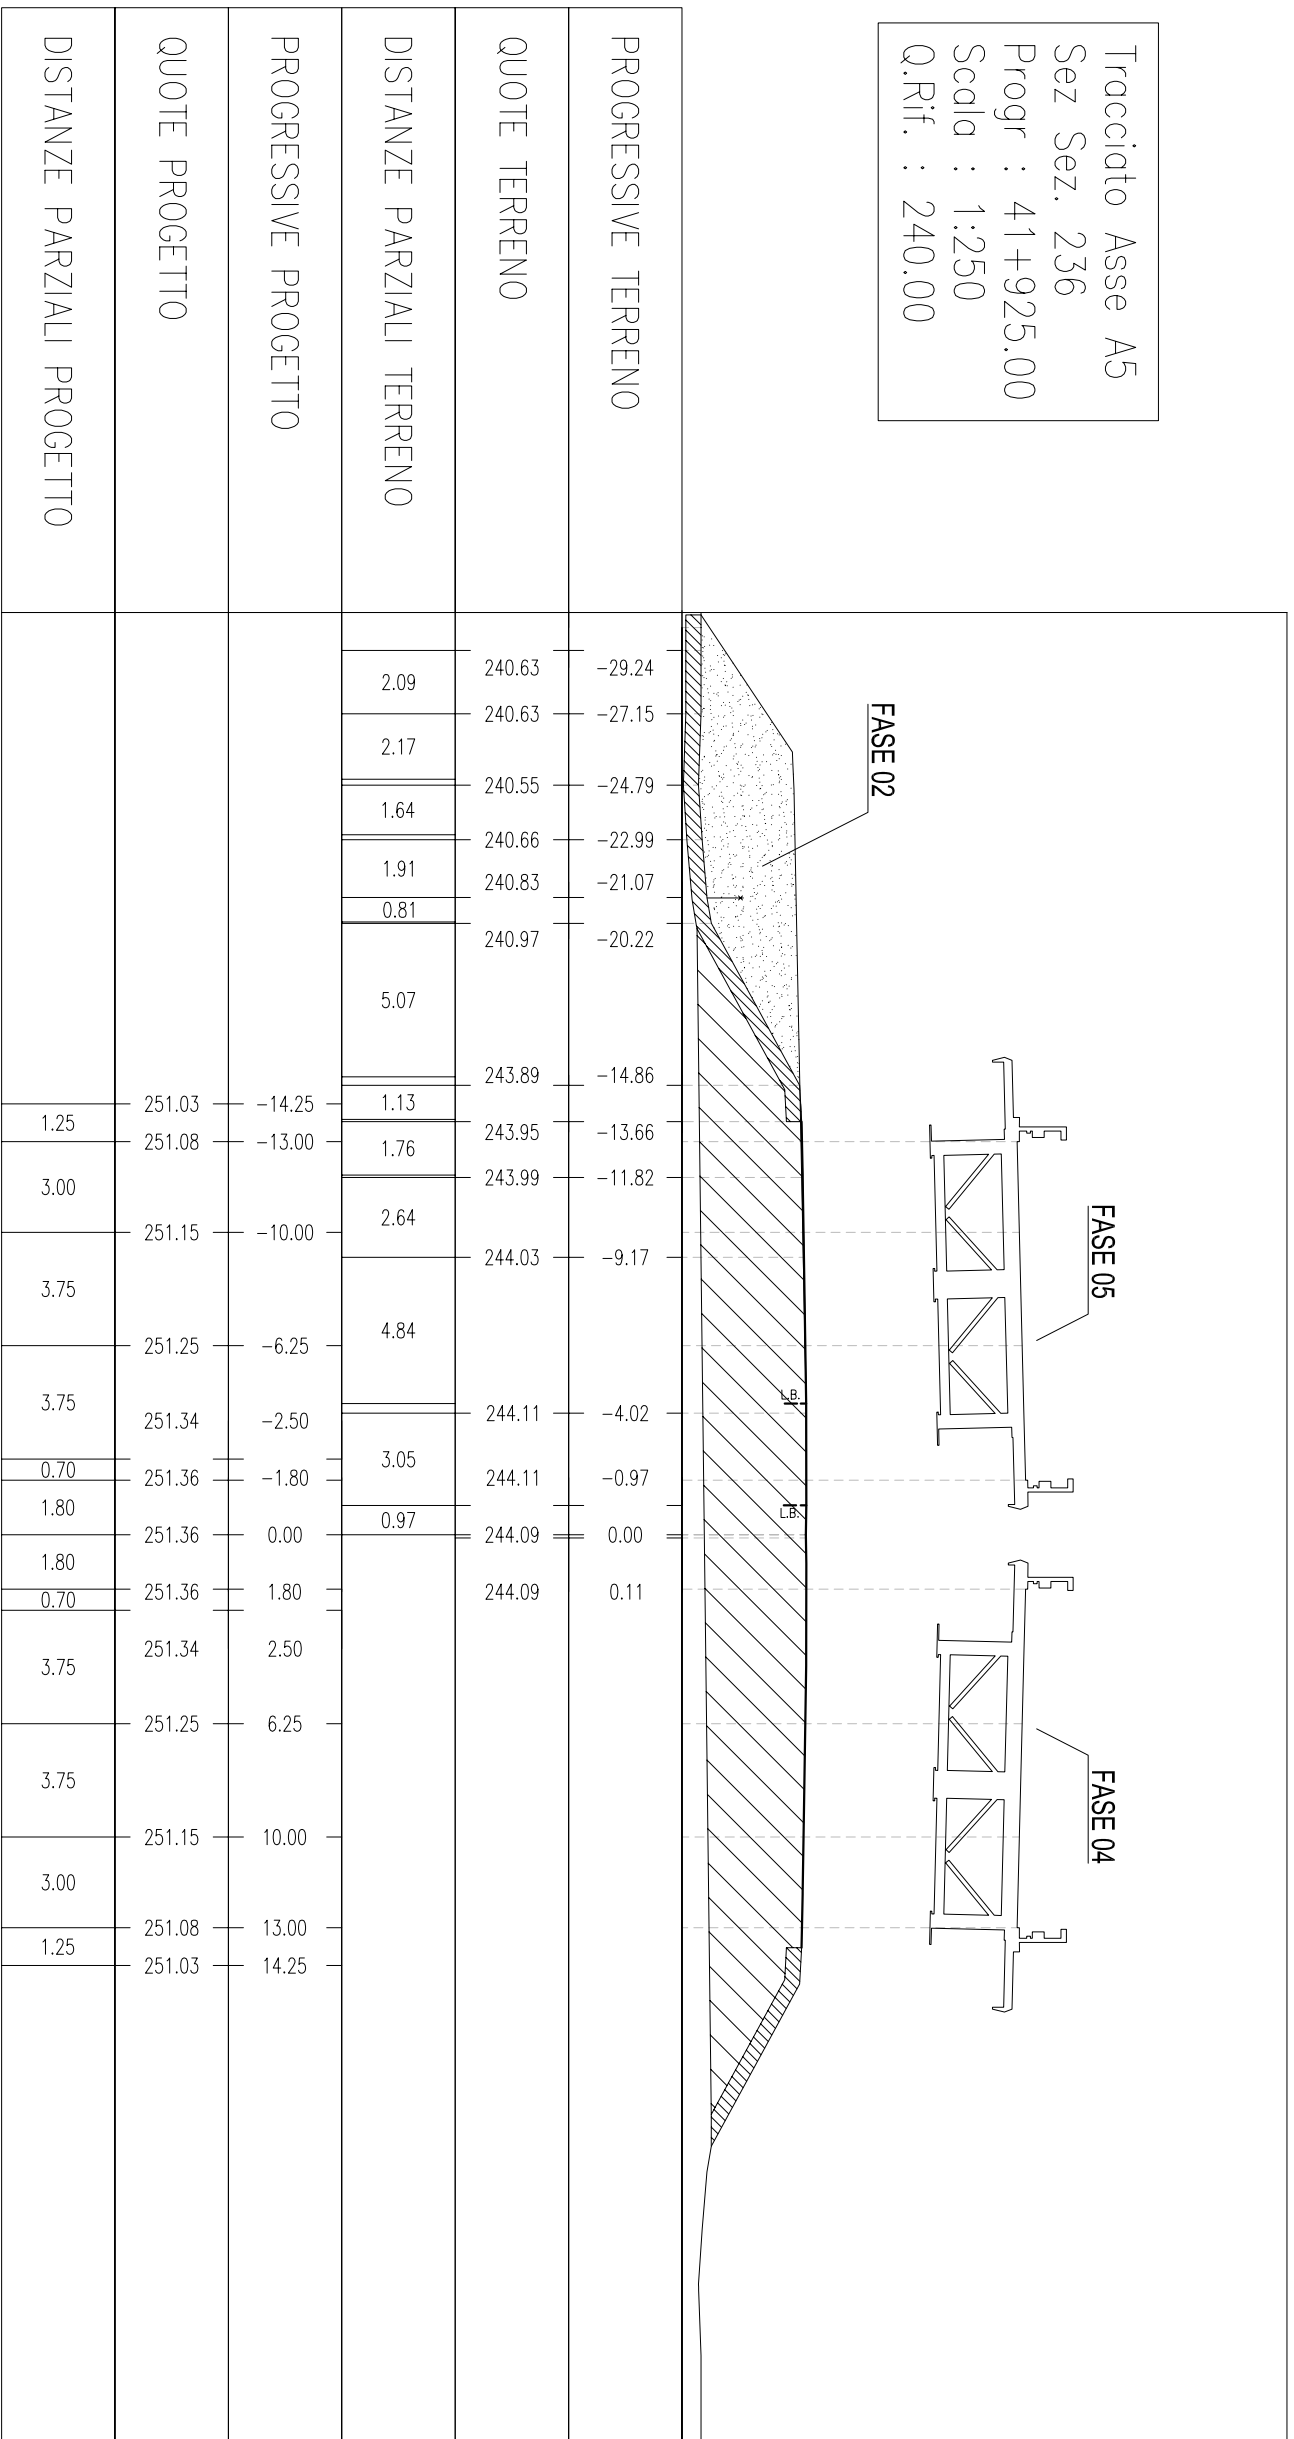


Tracciato Asse A5
 Sez Sez. 237
 Progr : 41+950.00
 Scala : 1:250
 Q.Rif. : 240.00

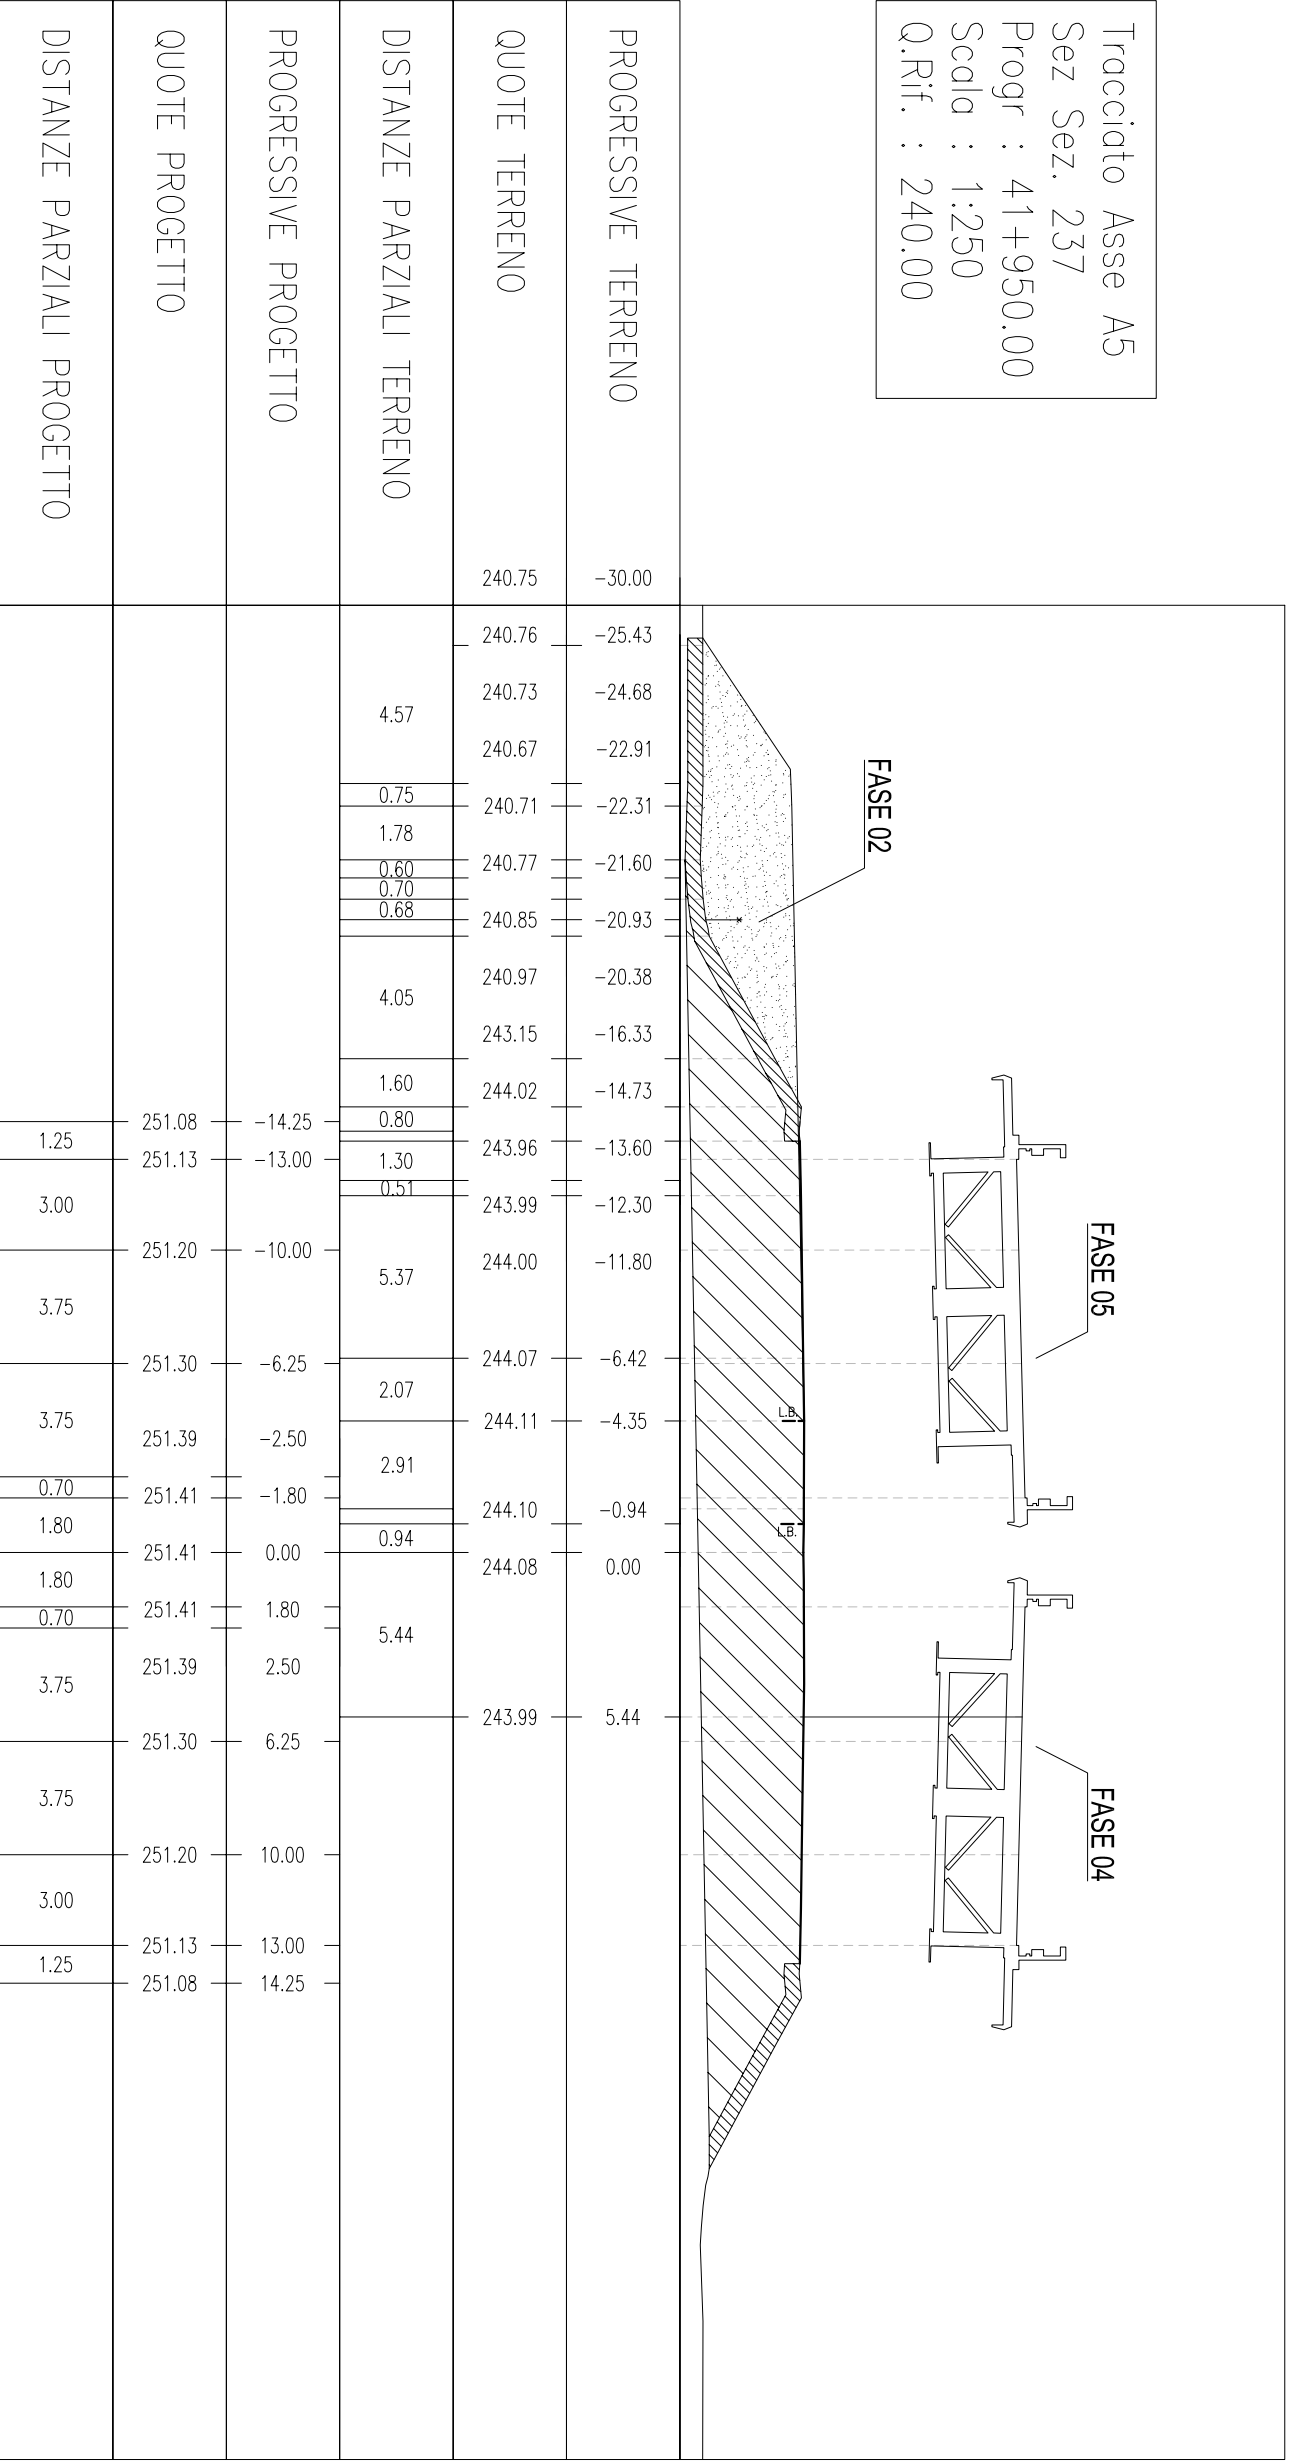


Tracciato Asse A5
 Sez Sez. 238
 Progr : 41+975.00
 Scala : 1:250
 Q.Rif. : 240.00

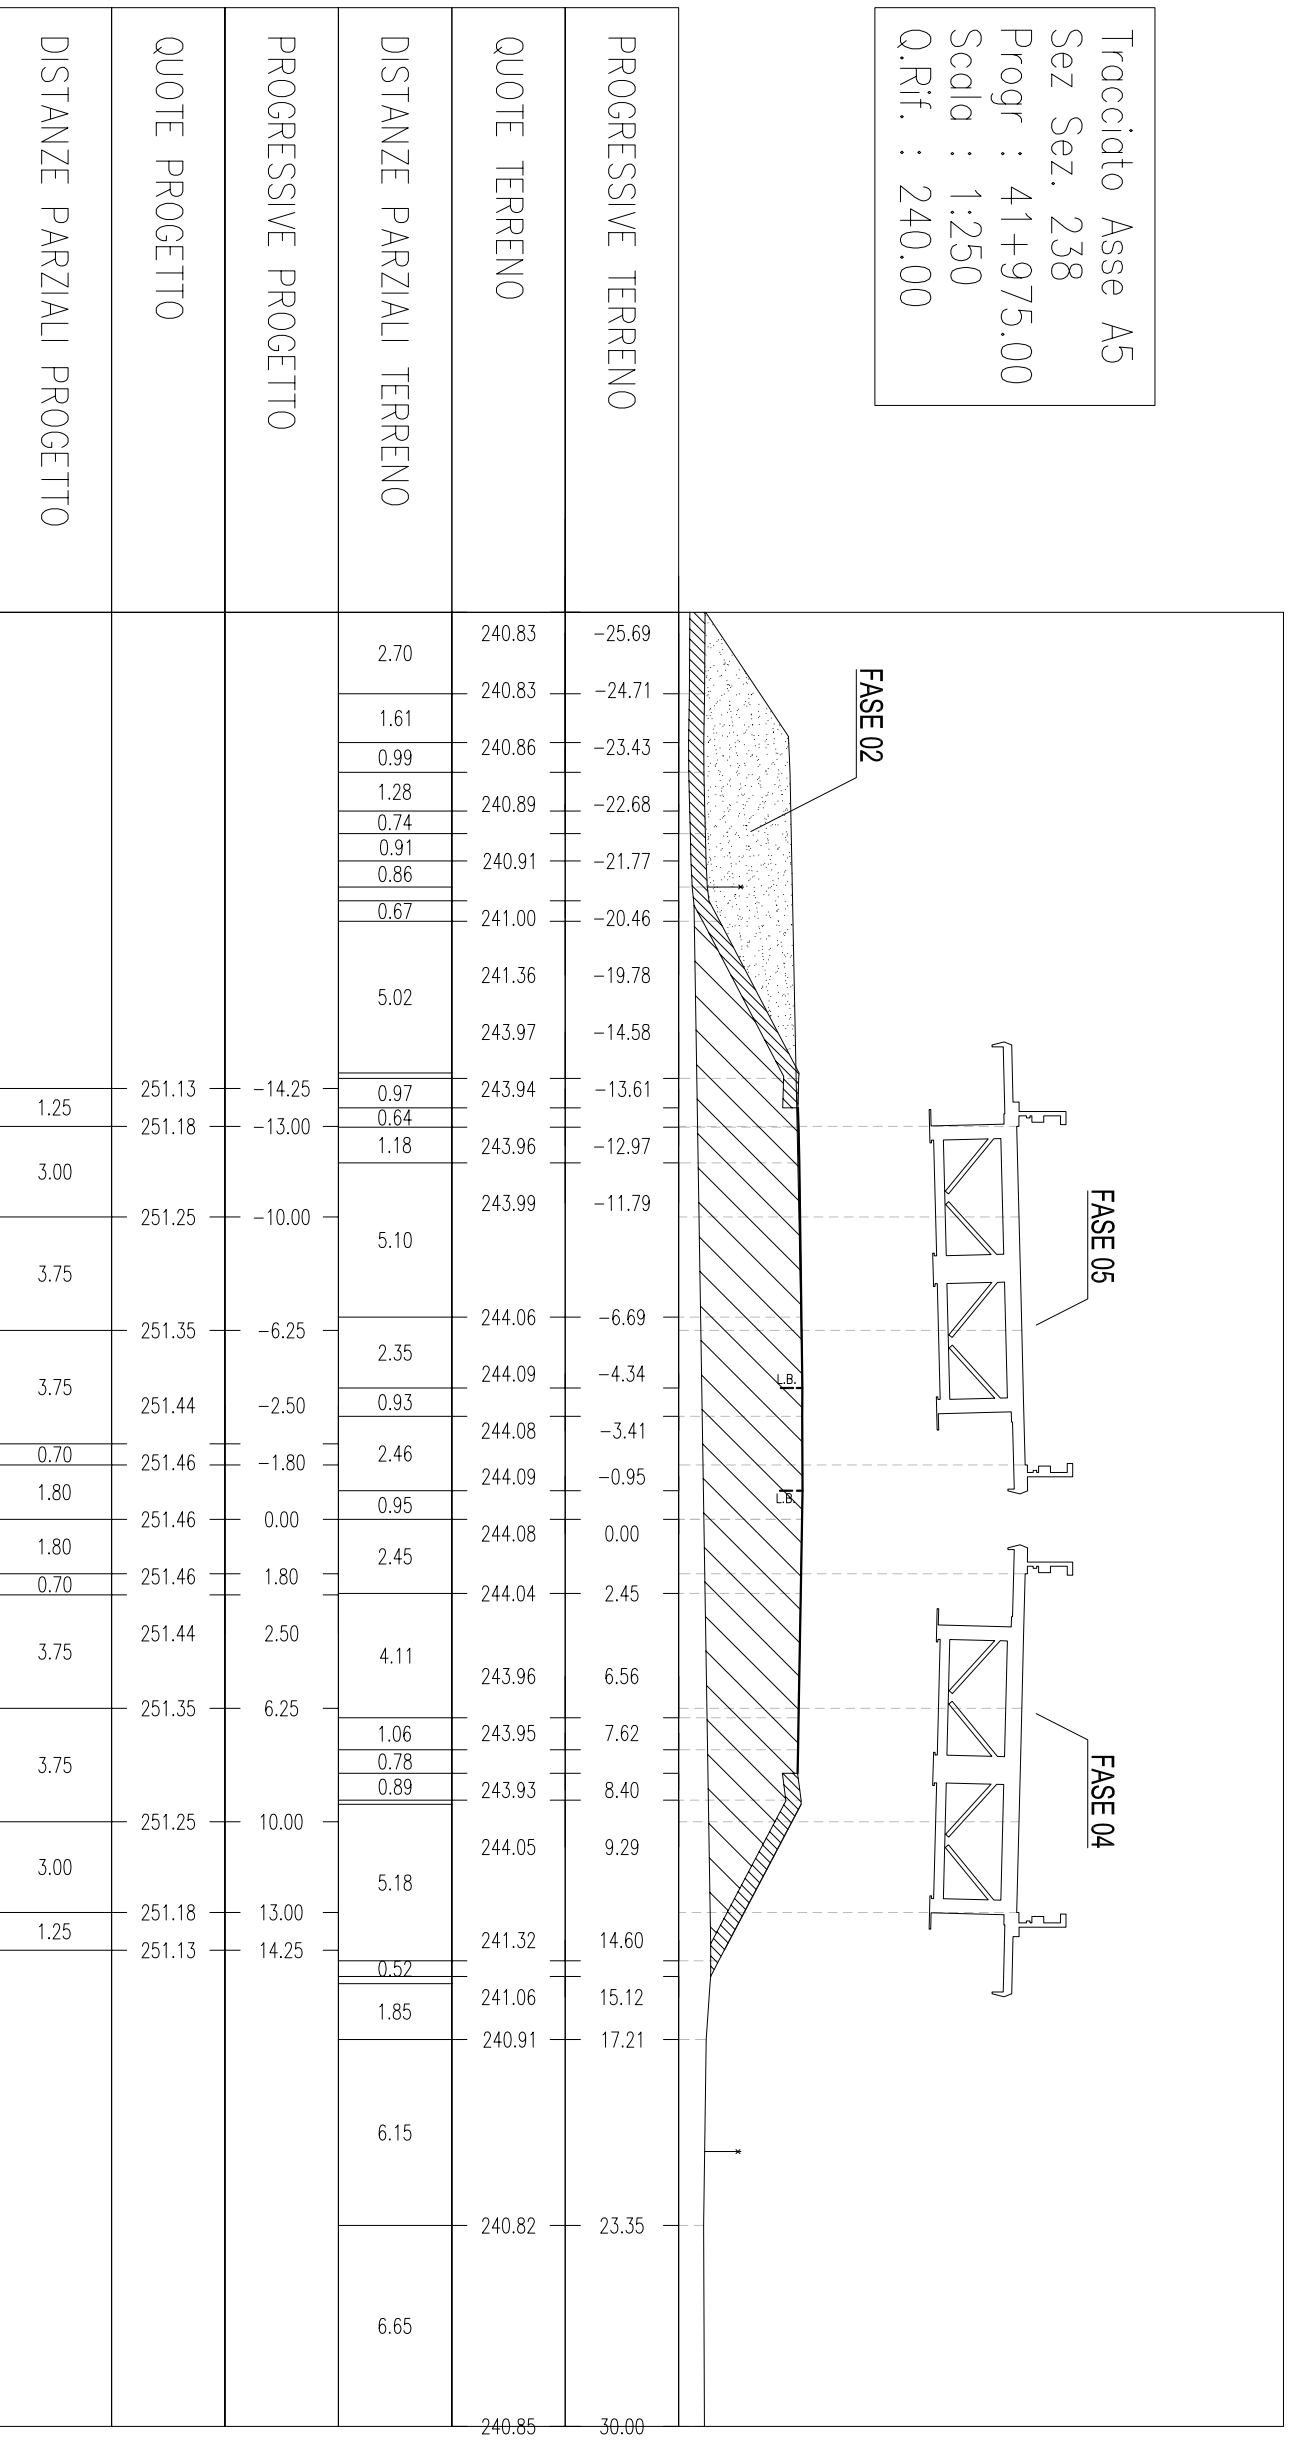


Tracciato Asse A5
 Sez Sez. 239
 Progr : 42+000.00
 Scala : 1:250
 Q.Rif. : 240.00

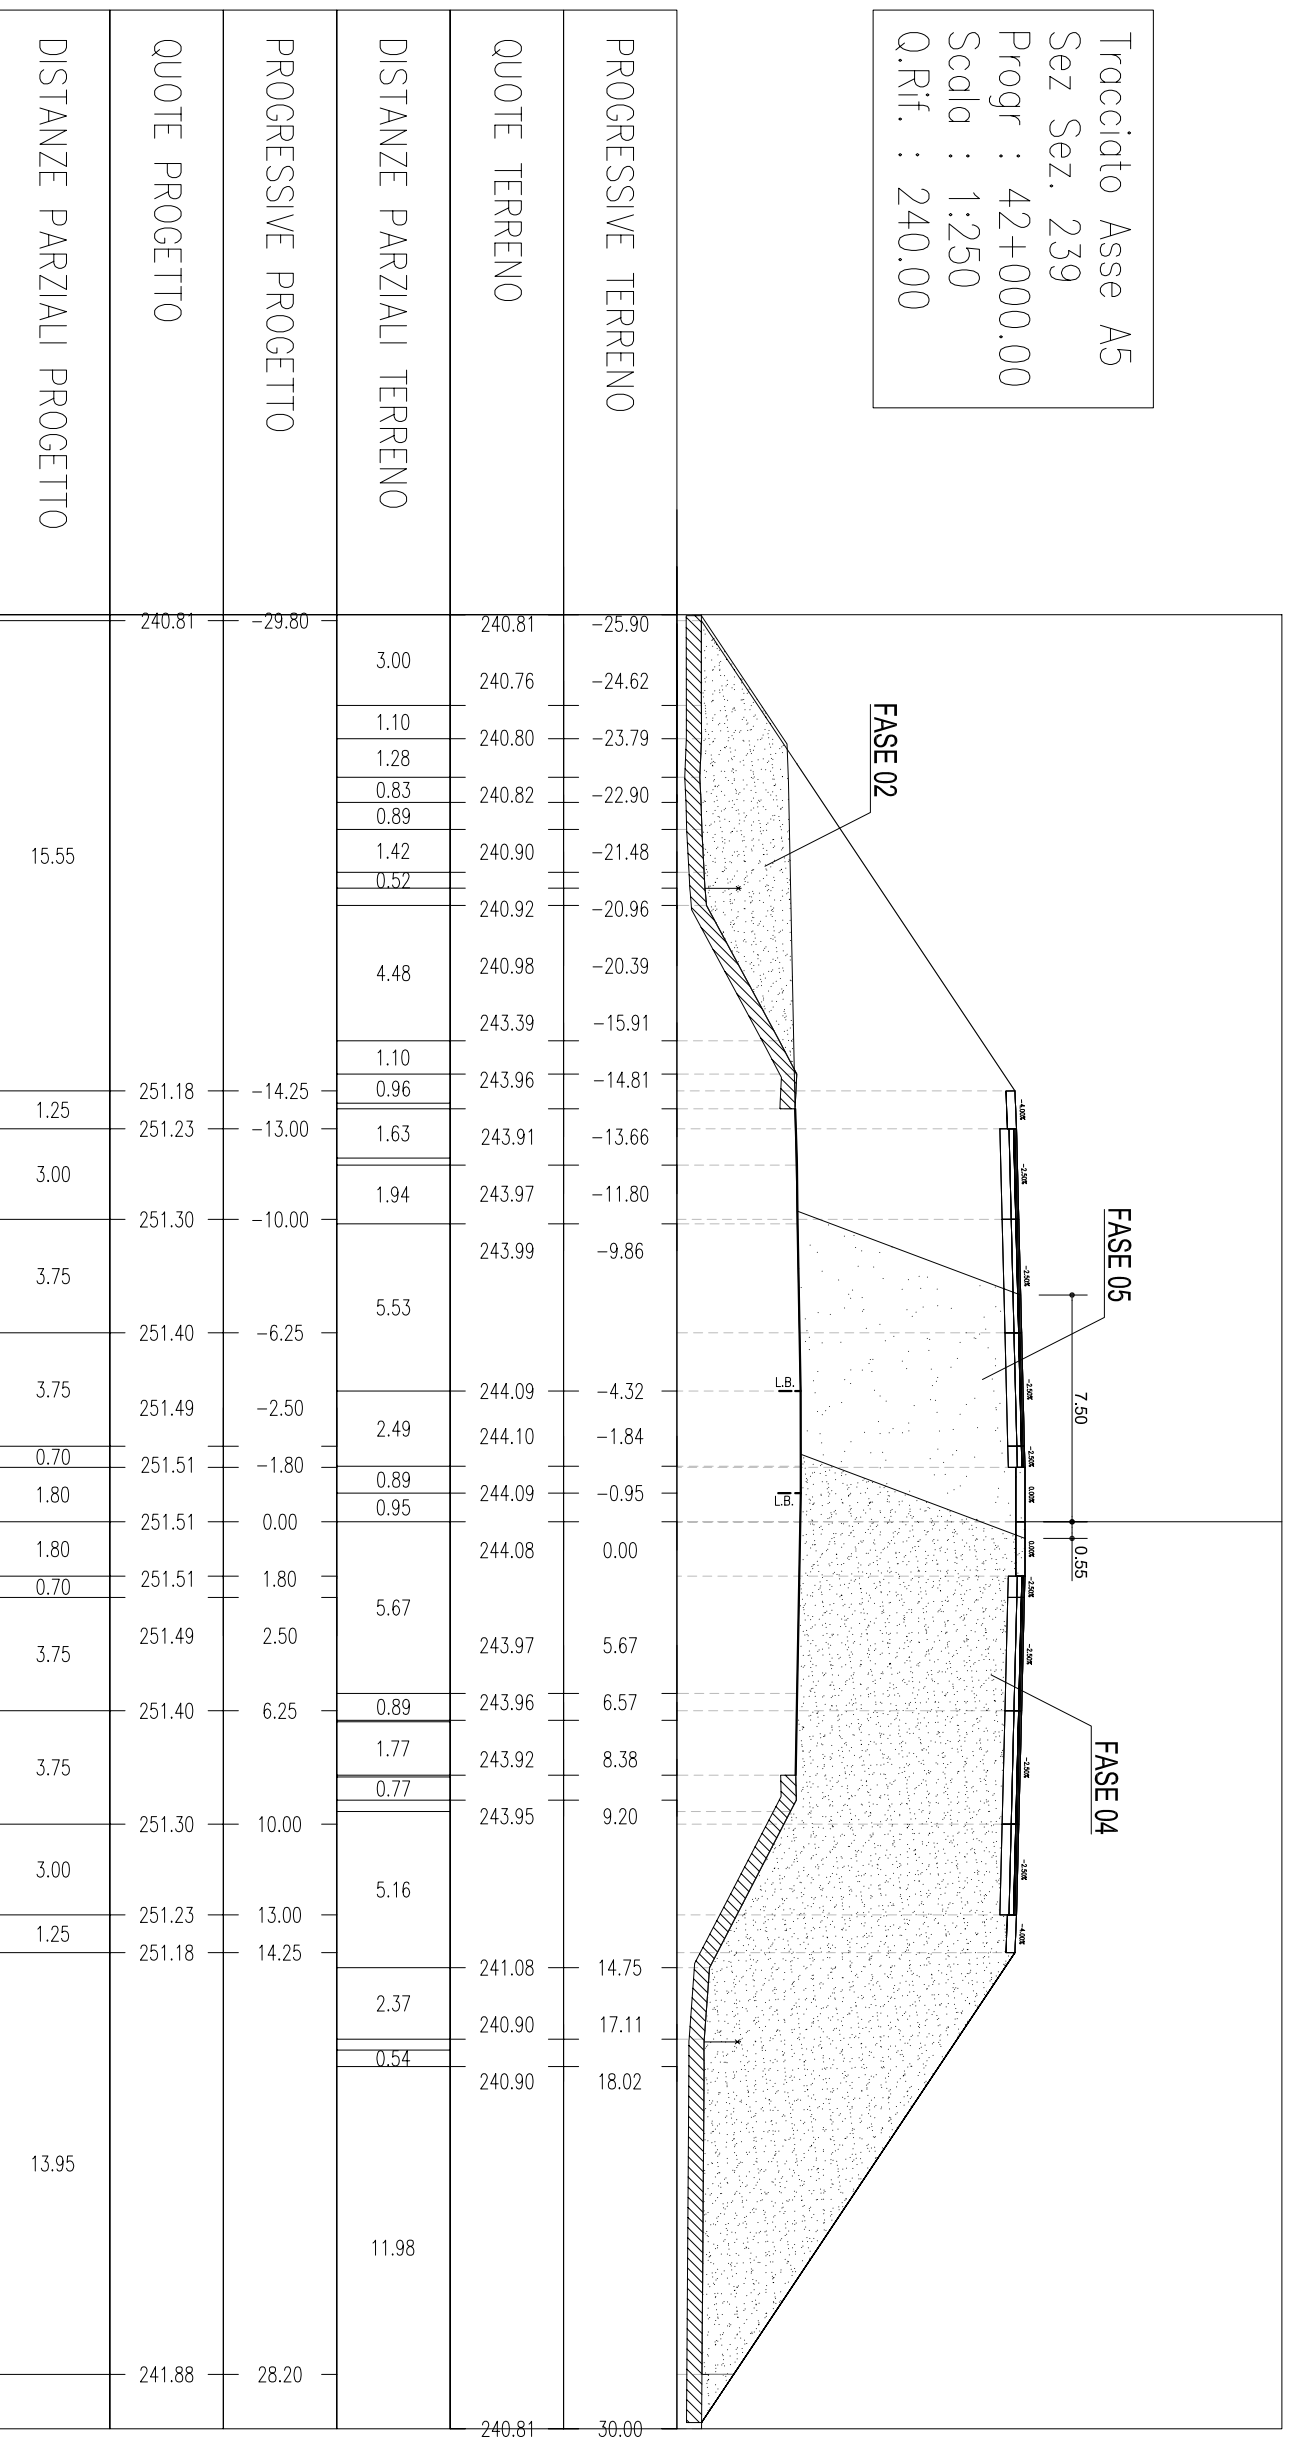


Tracciato Asse A5
 Sez Sez. 240
 Progr : 42+025.00
 Scala : 1:250
 Q.Rif. : 240.00

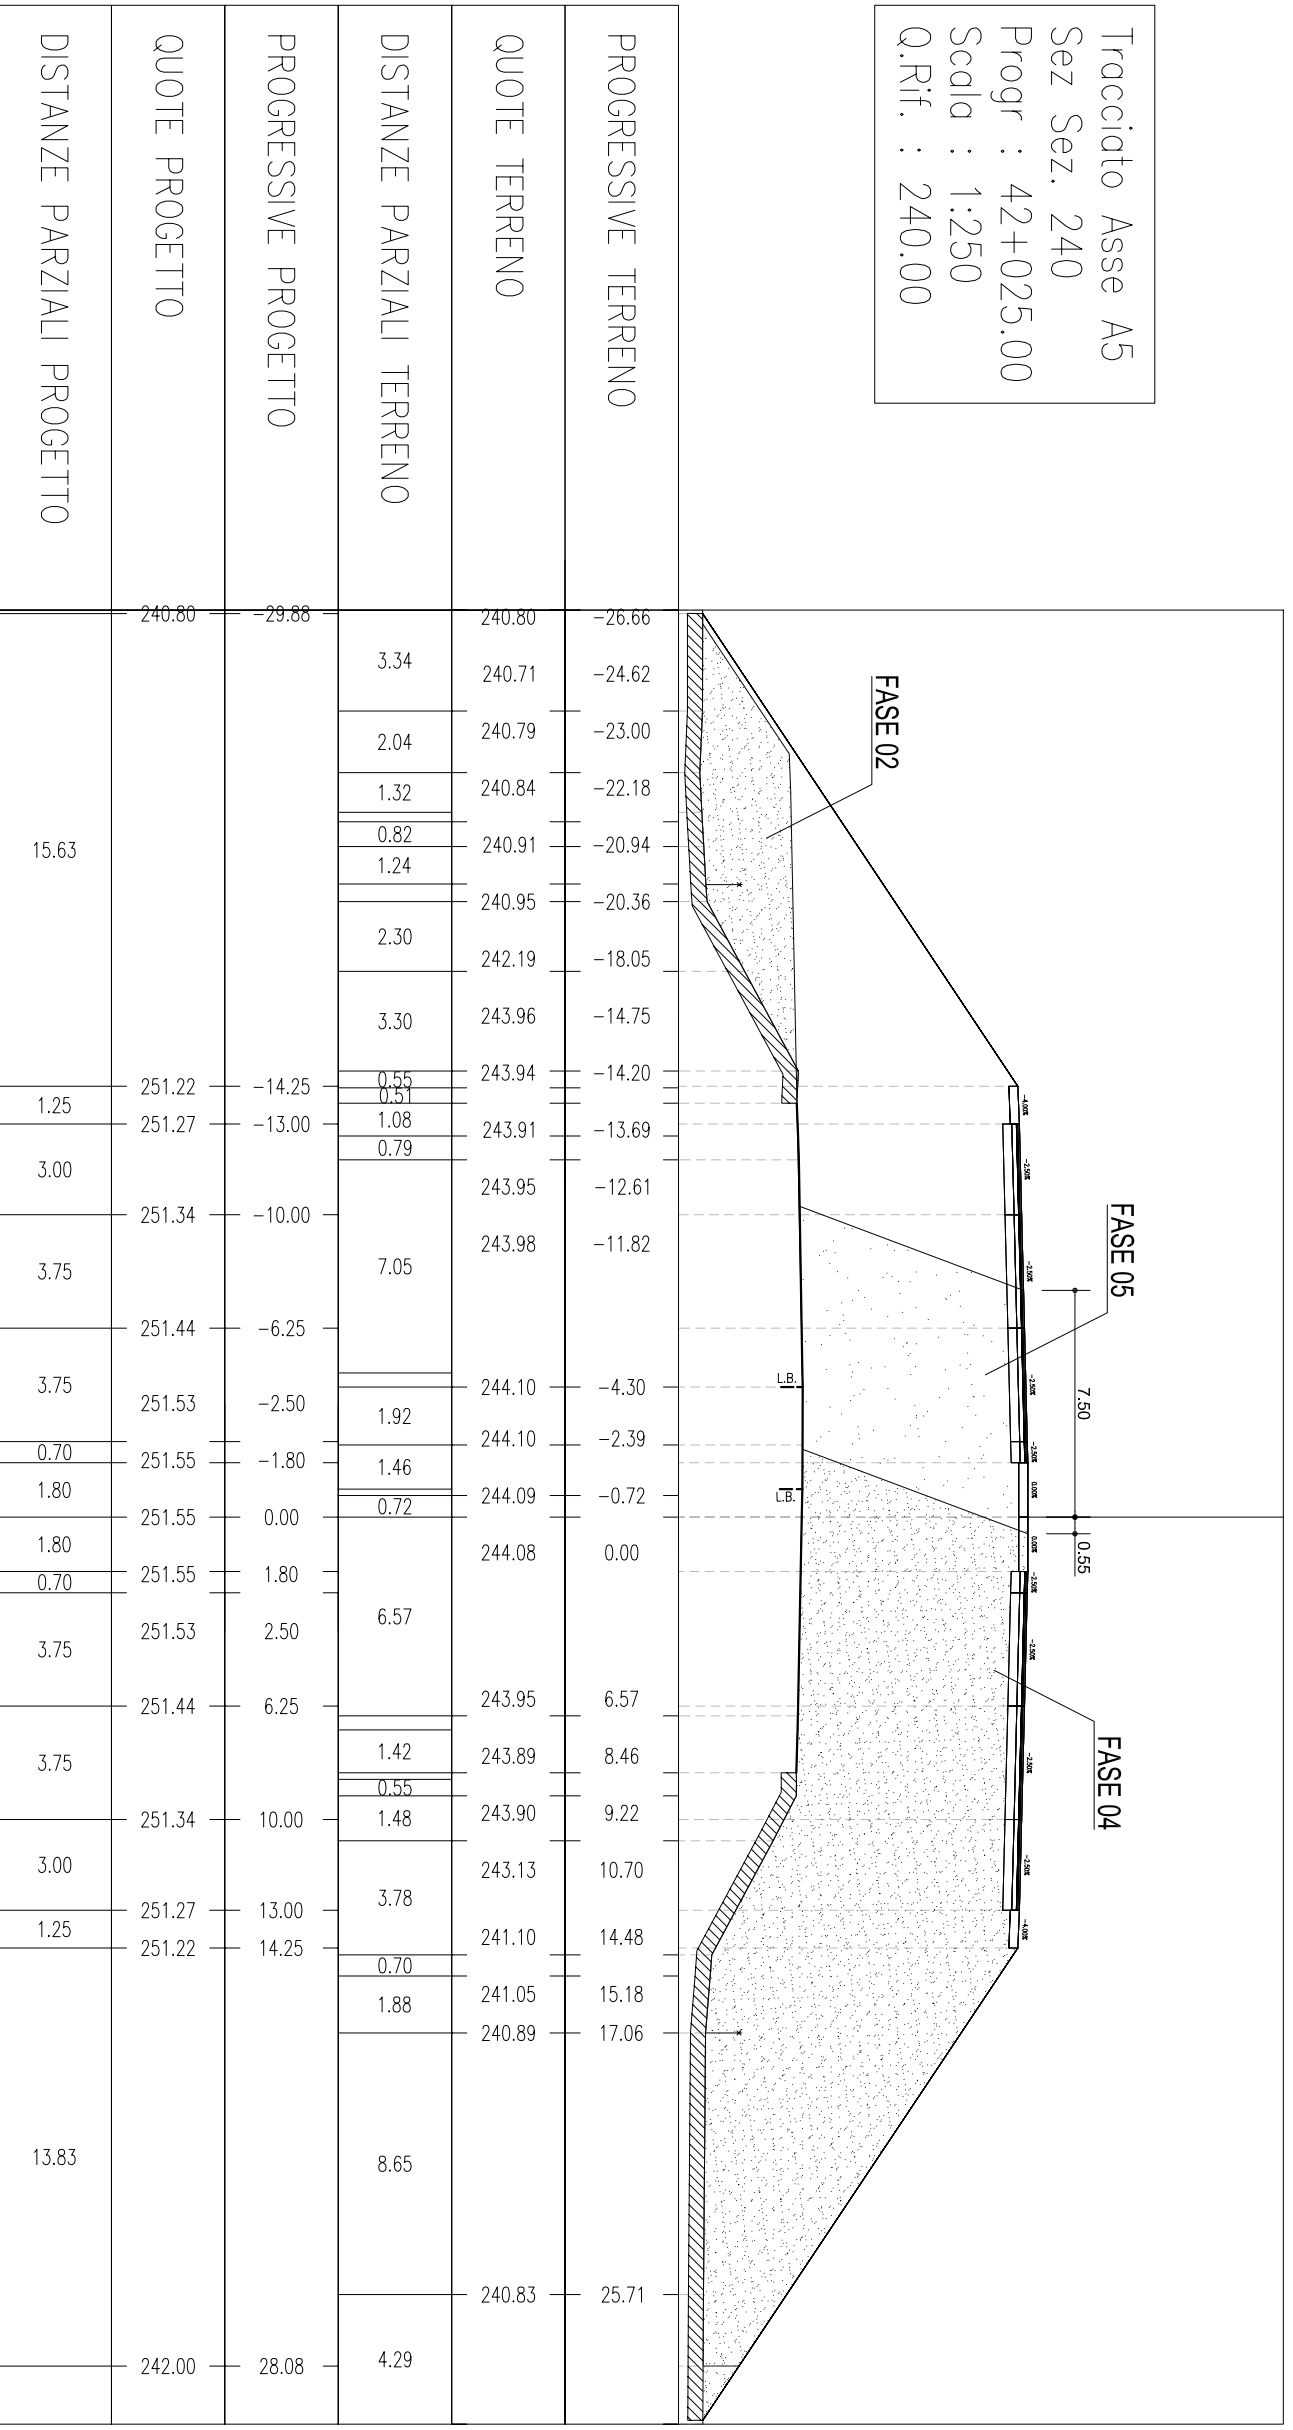


Tracciato Asse A5
 Sez Sez. 241
 Progr : 42+050.00
 Scala : 1:250
 Q.Rif. : 240.00

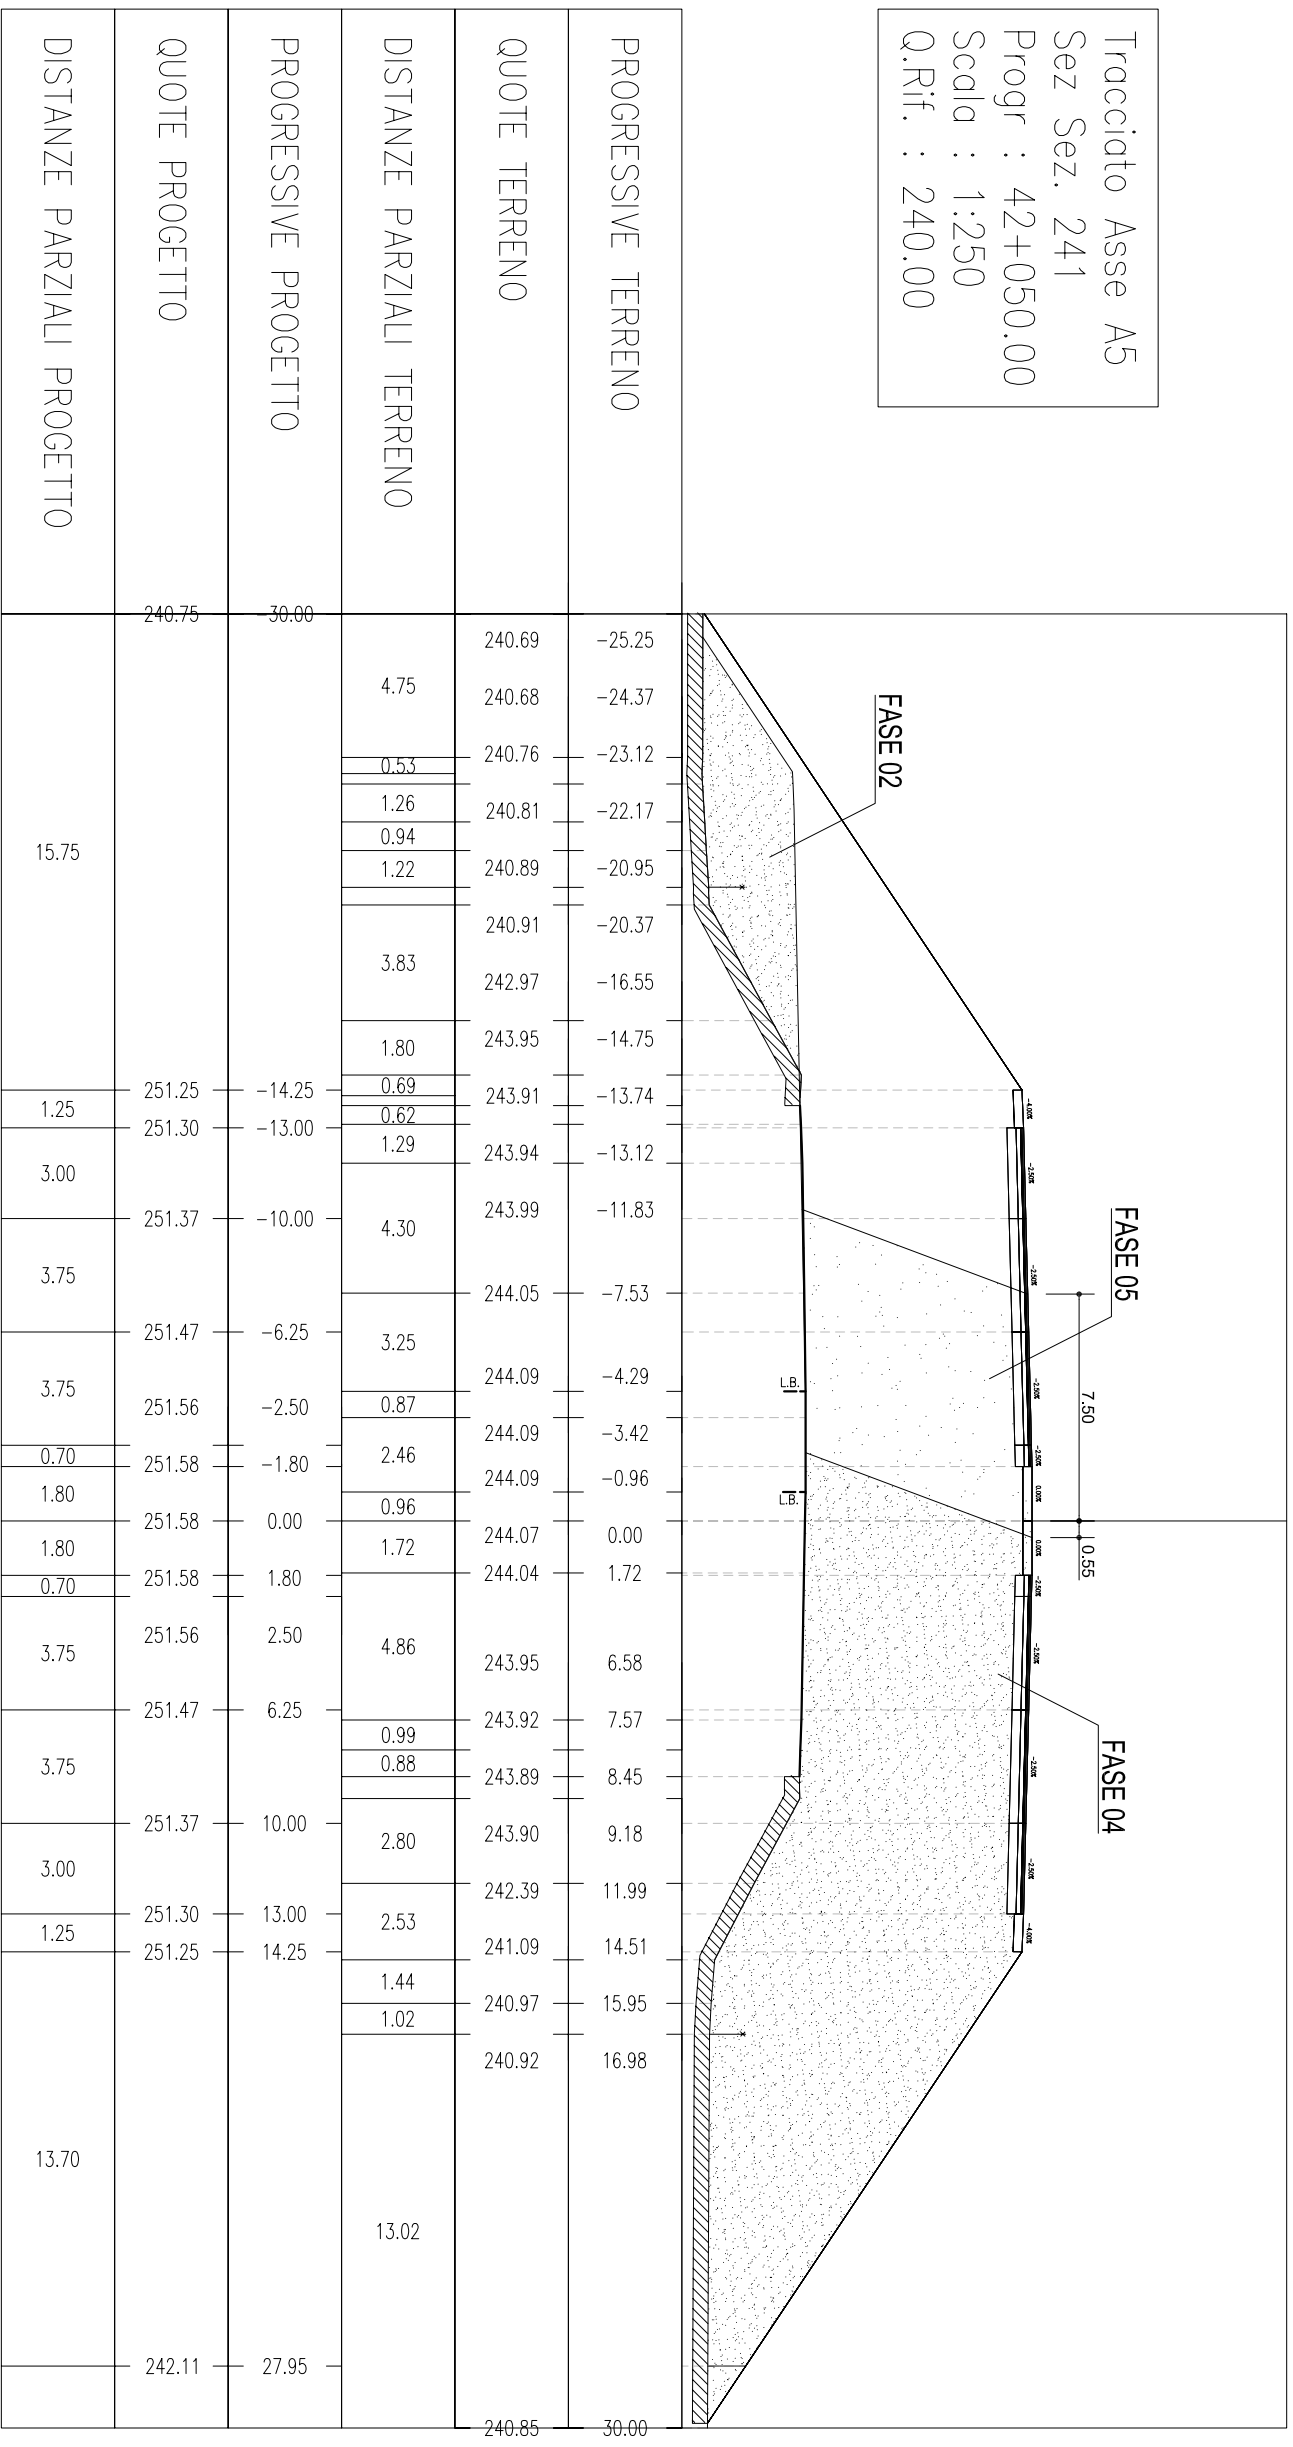


Tracciato Asse A5
 Sez Sez. 242
 Progr : 42+075.00
 Scala : 1:250
 Q.Rif. : 240.00

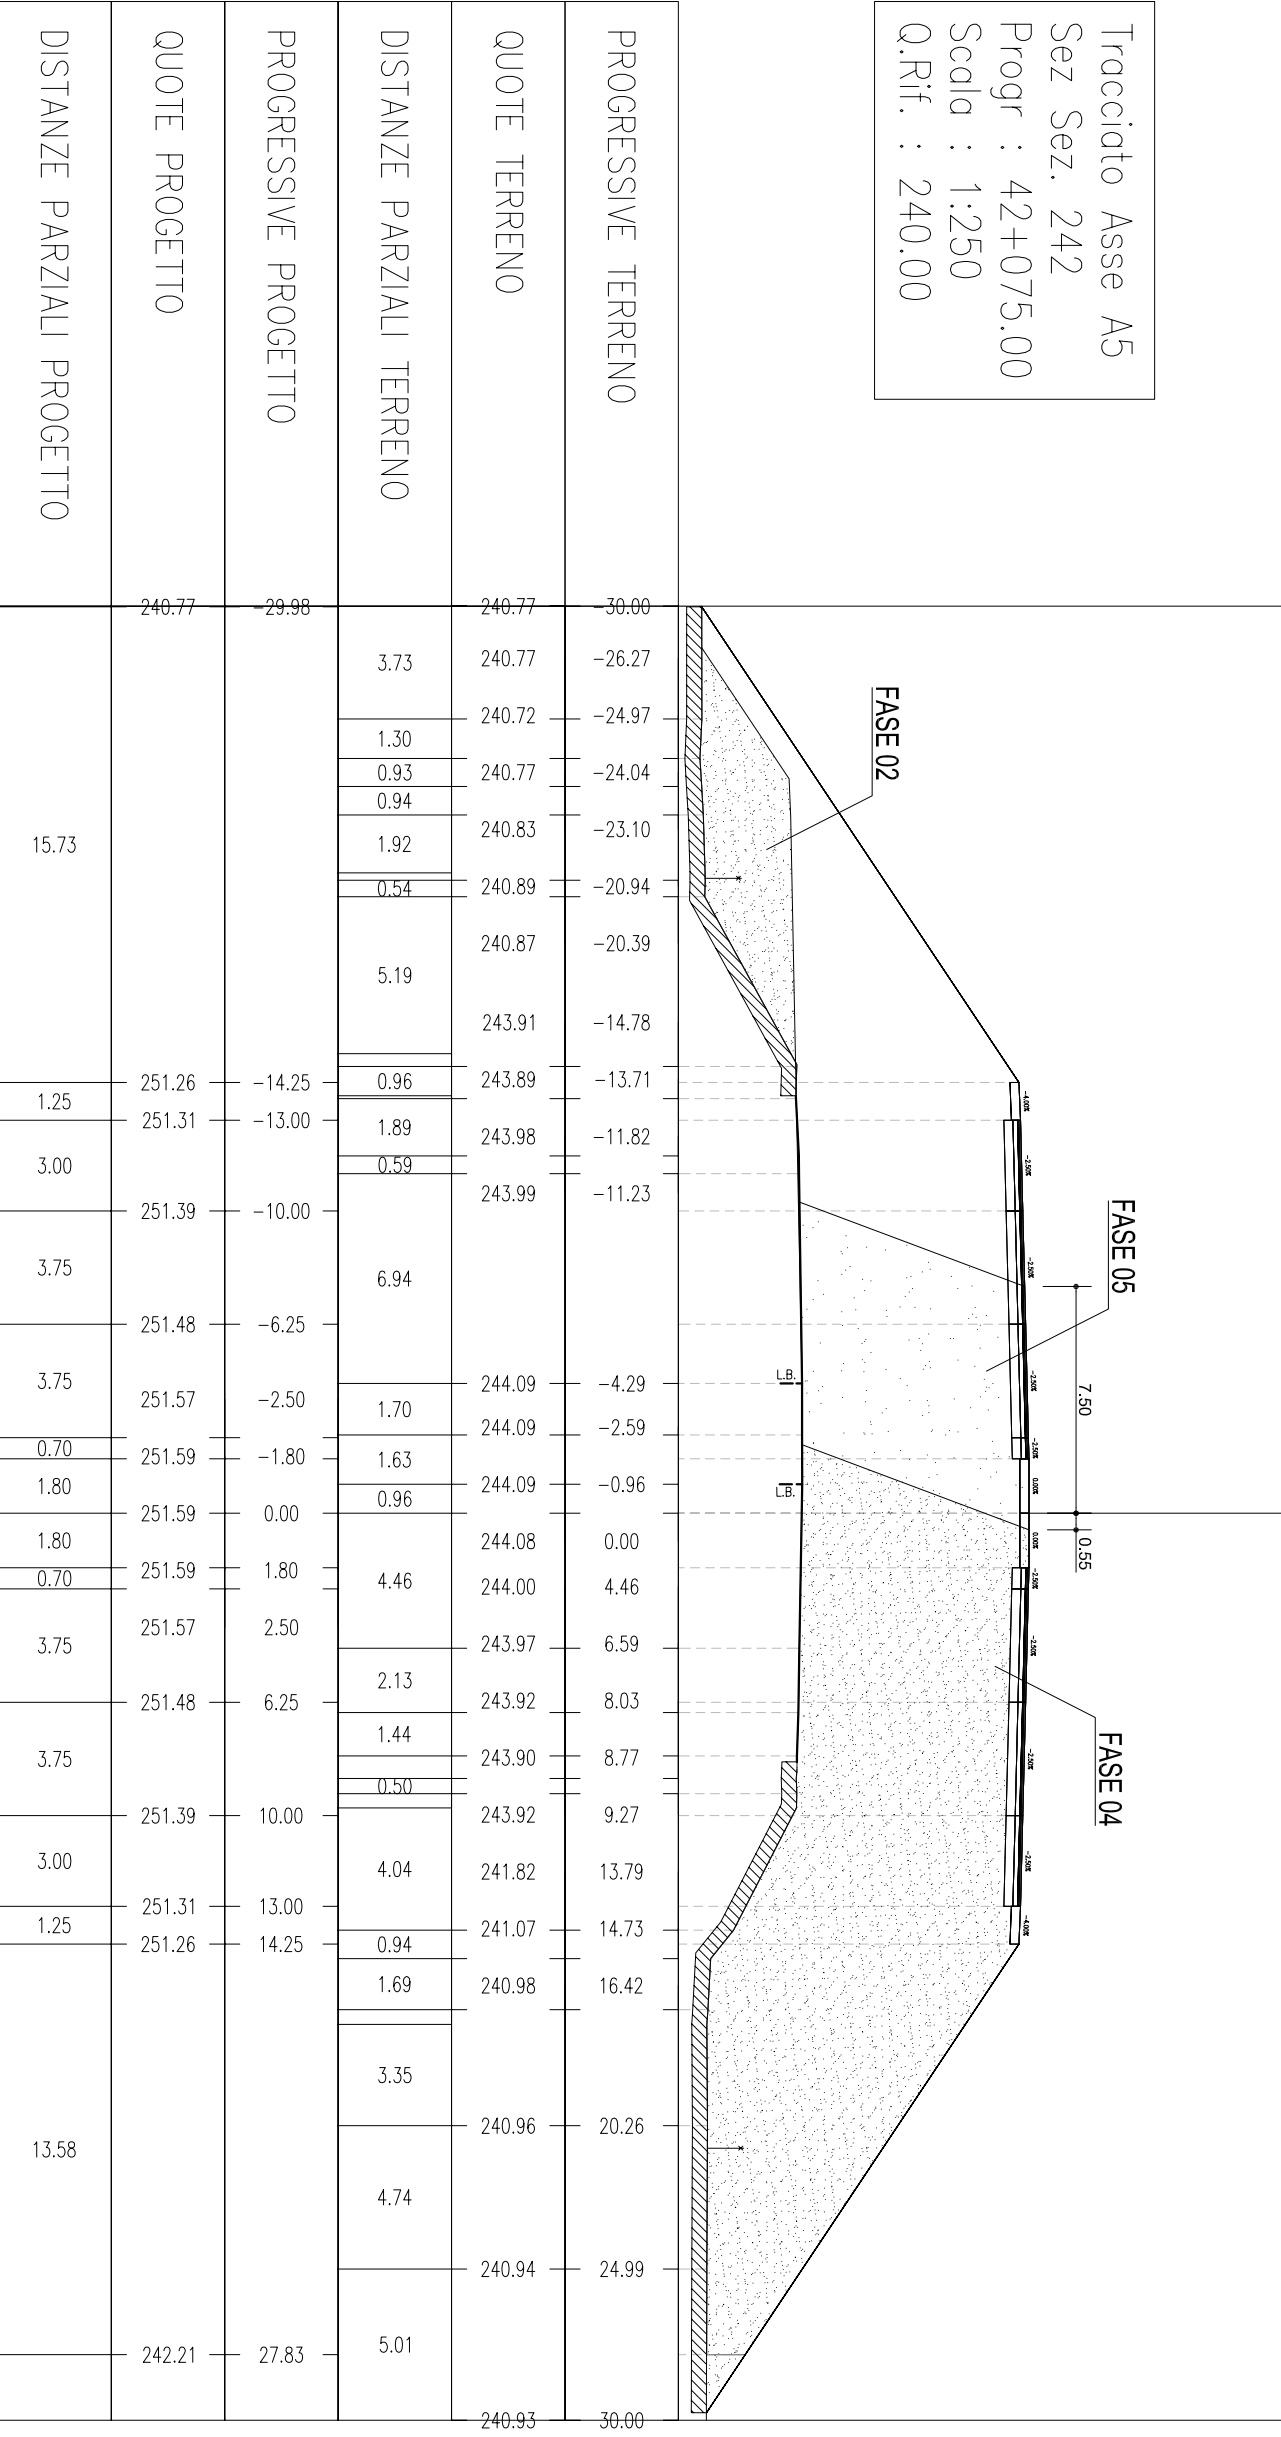


Tracciato Asse A5
 Sez Sez. 243
 Progr : 42+100.00
 Scala : 1:250
 Q.Rif. : 240.00

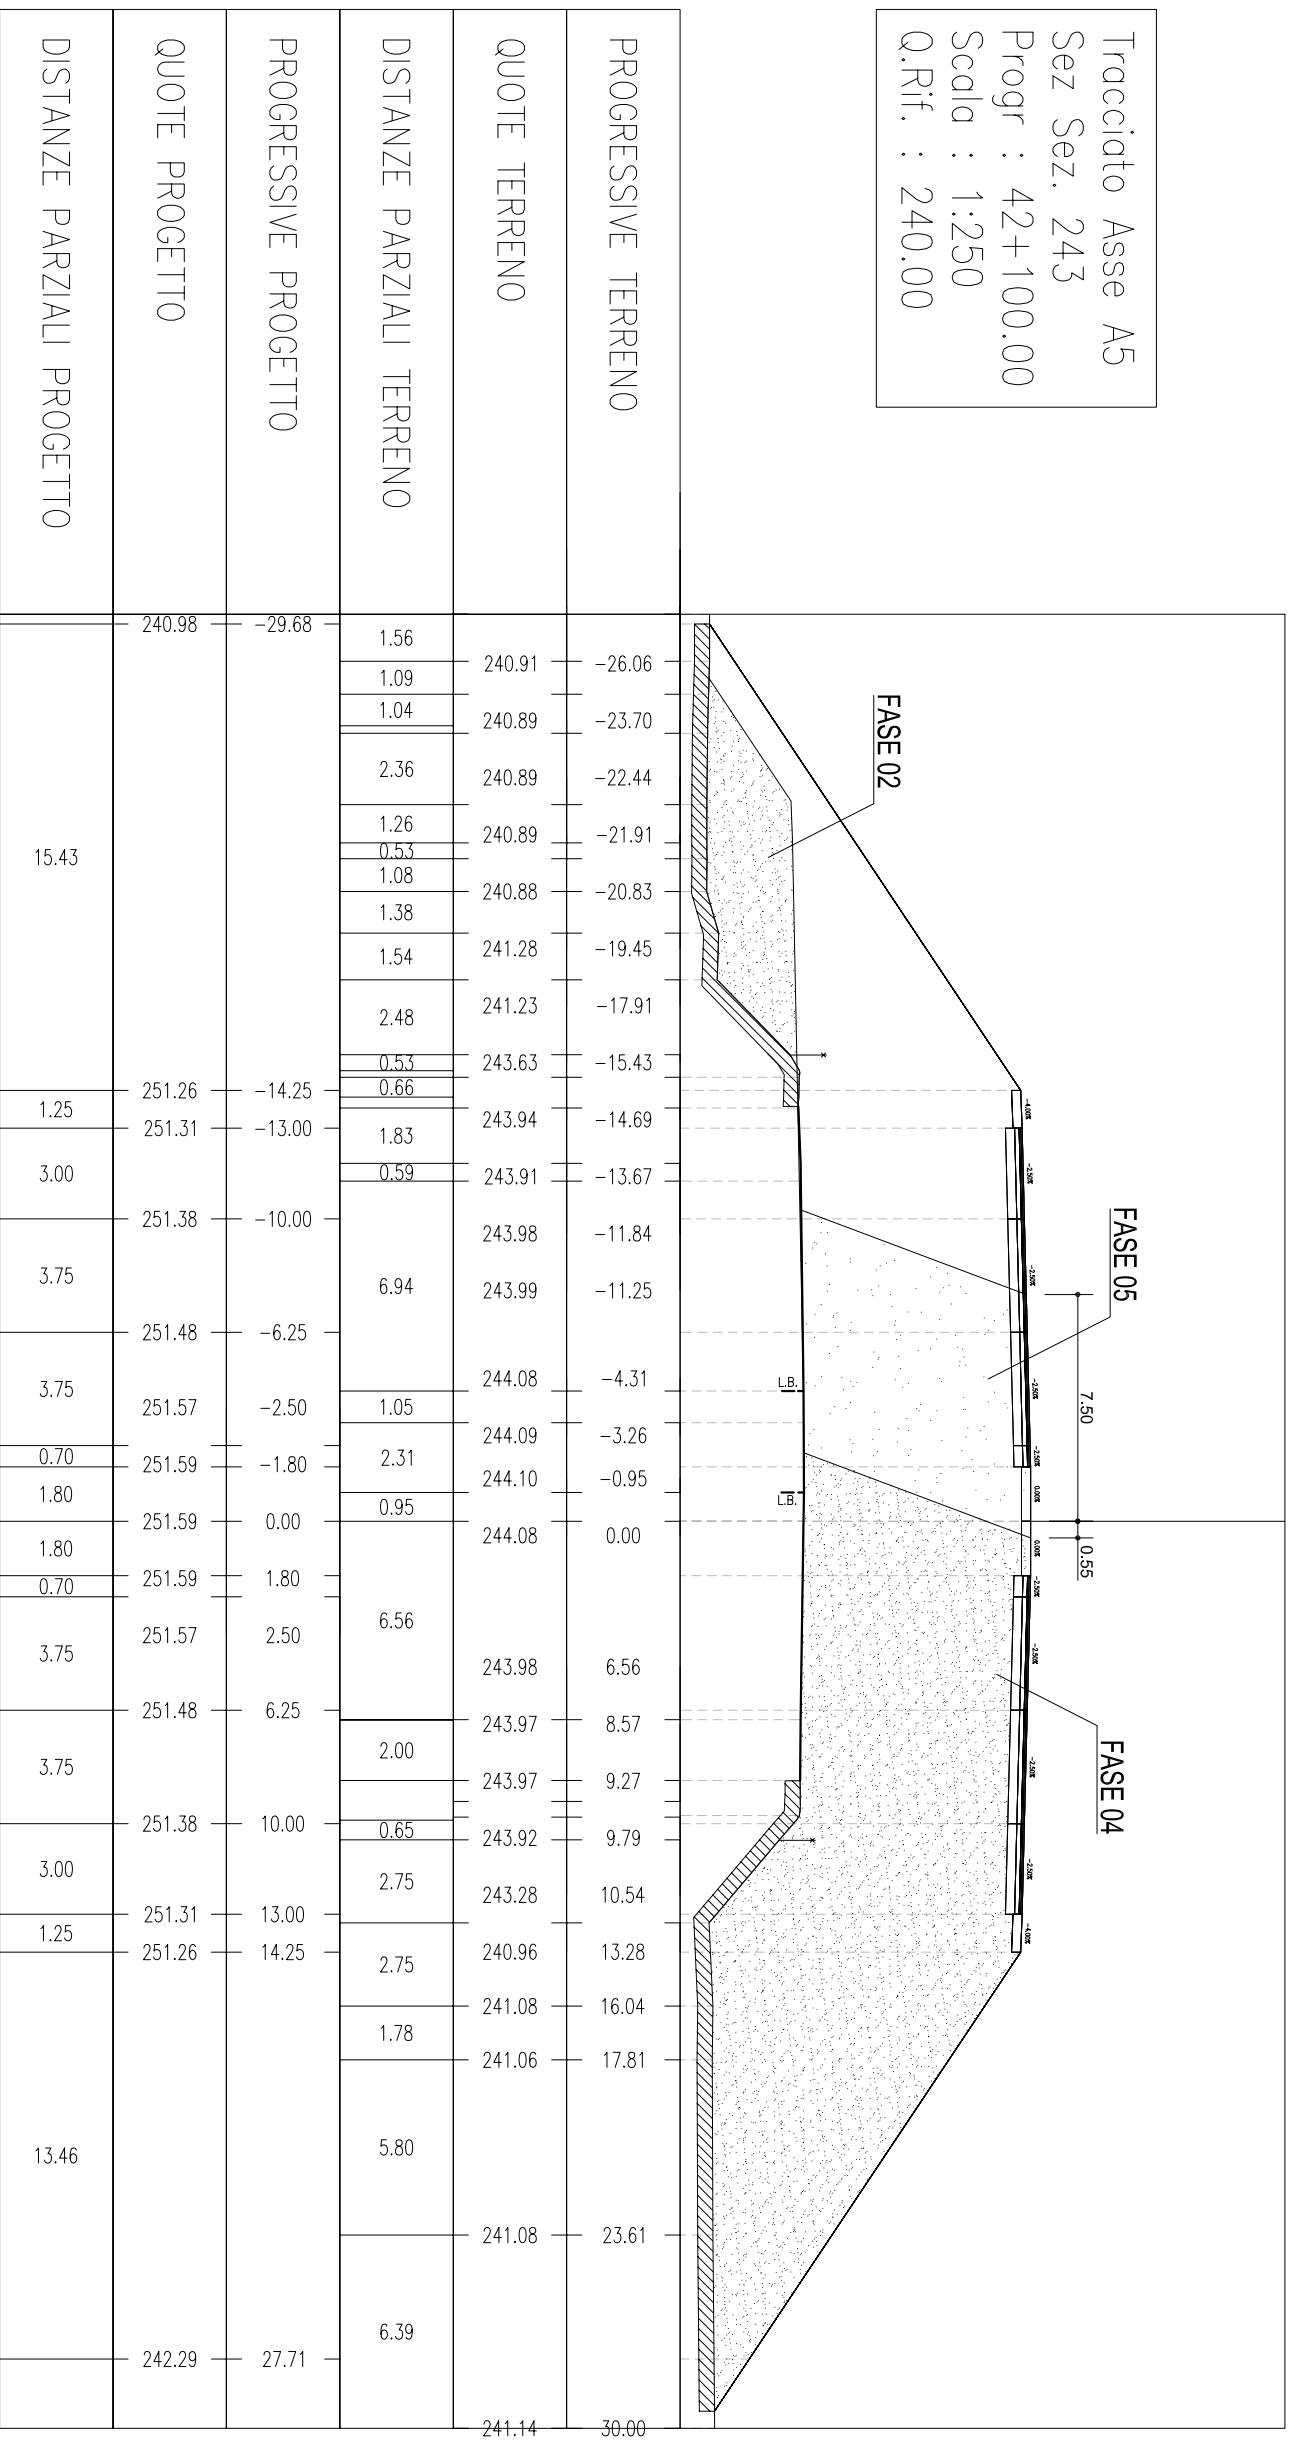


Tracciato Asse A5
 Sez Sez. 243 bis
 Progr : 42+102.00
 Scala : 1:250
 Q.Rif. : 240.00

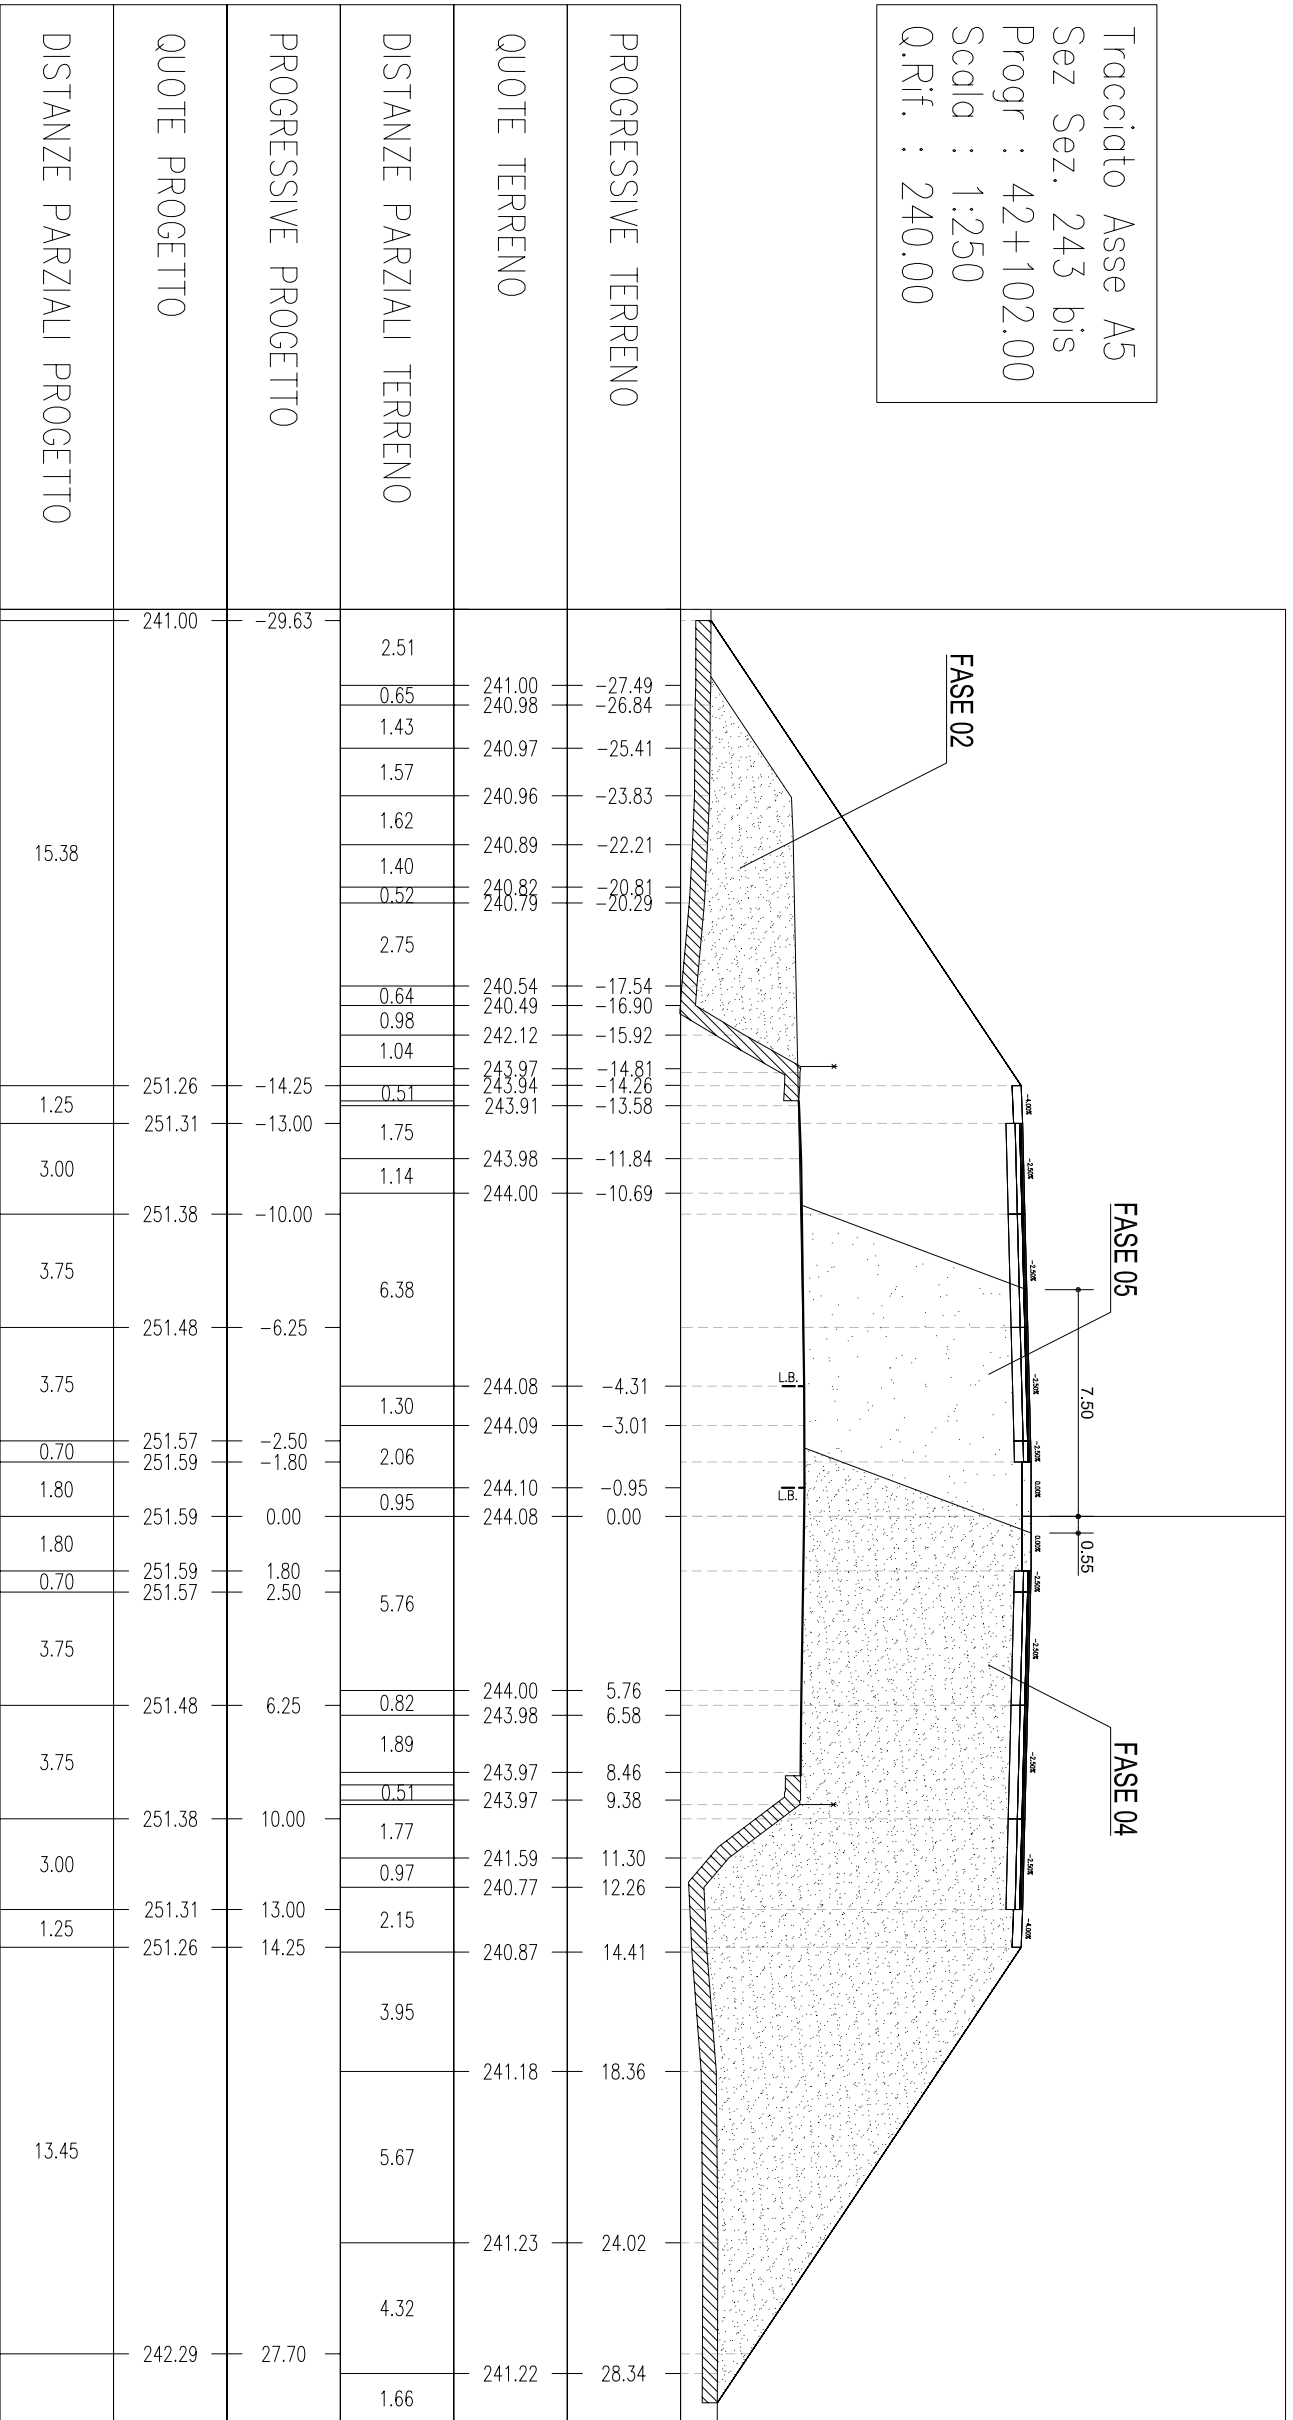


Tracciato Asse A5
 Sez. 244
 Progr. : 42+125.00
 Scala : 1:250
 Q.Rif. : 240.00

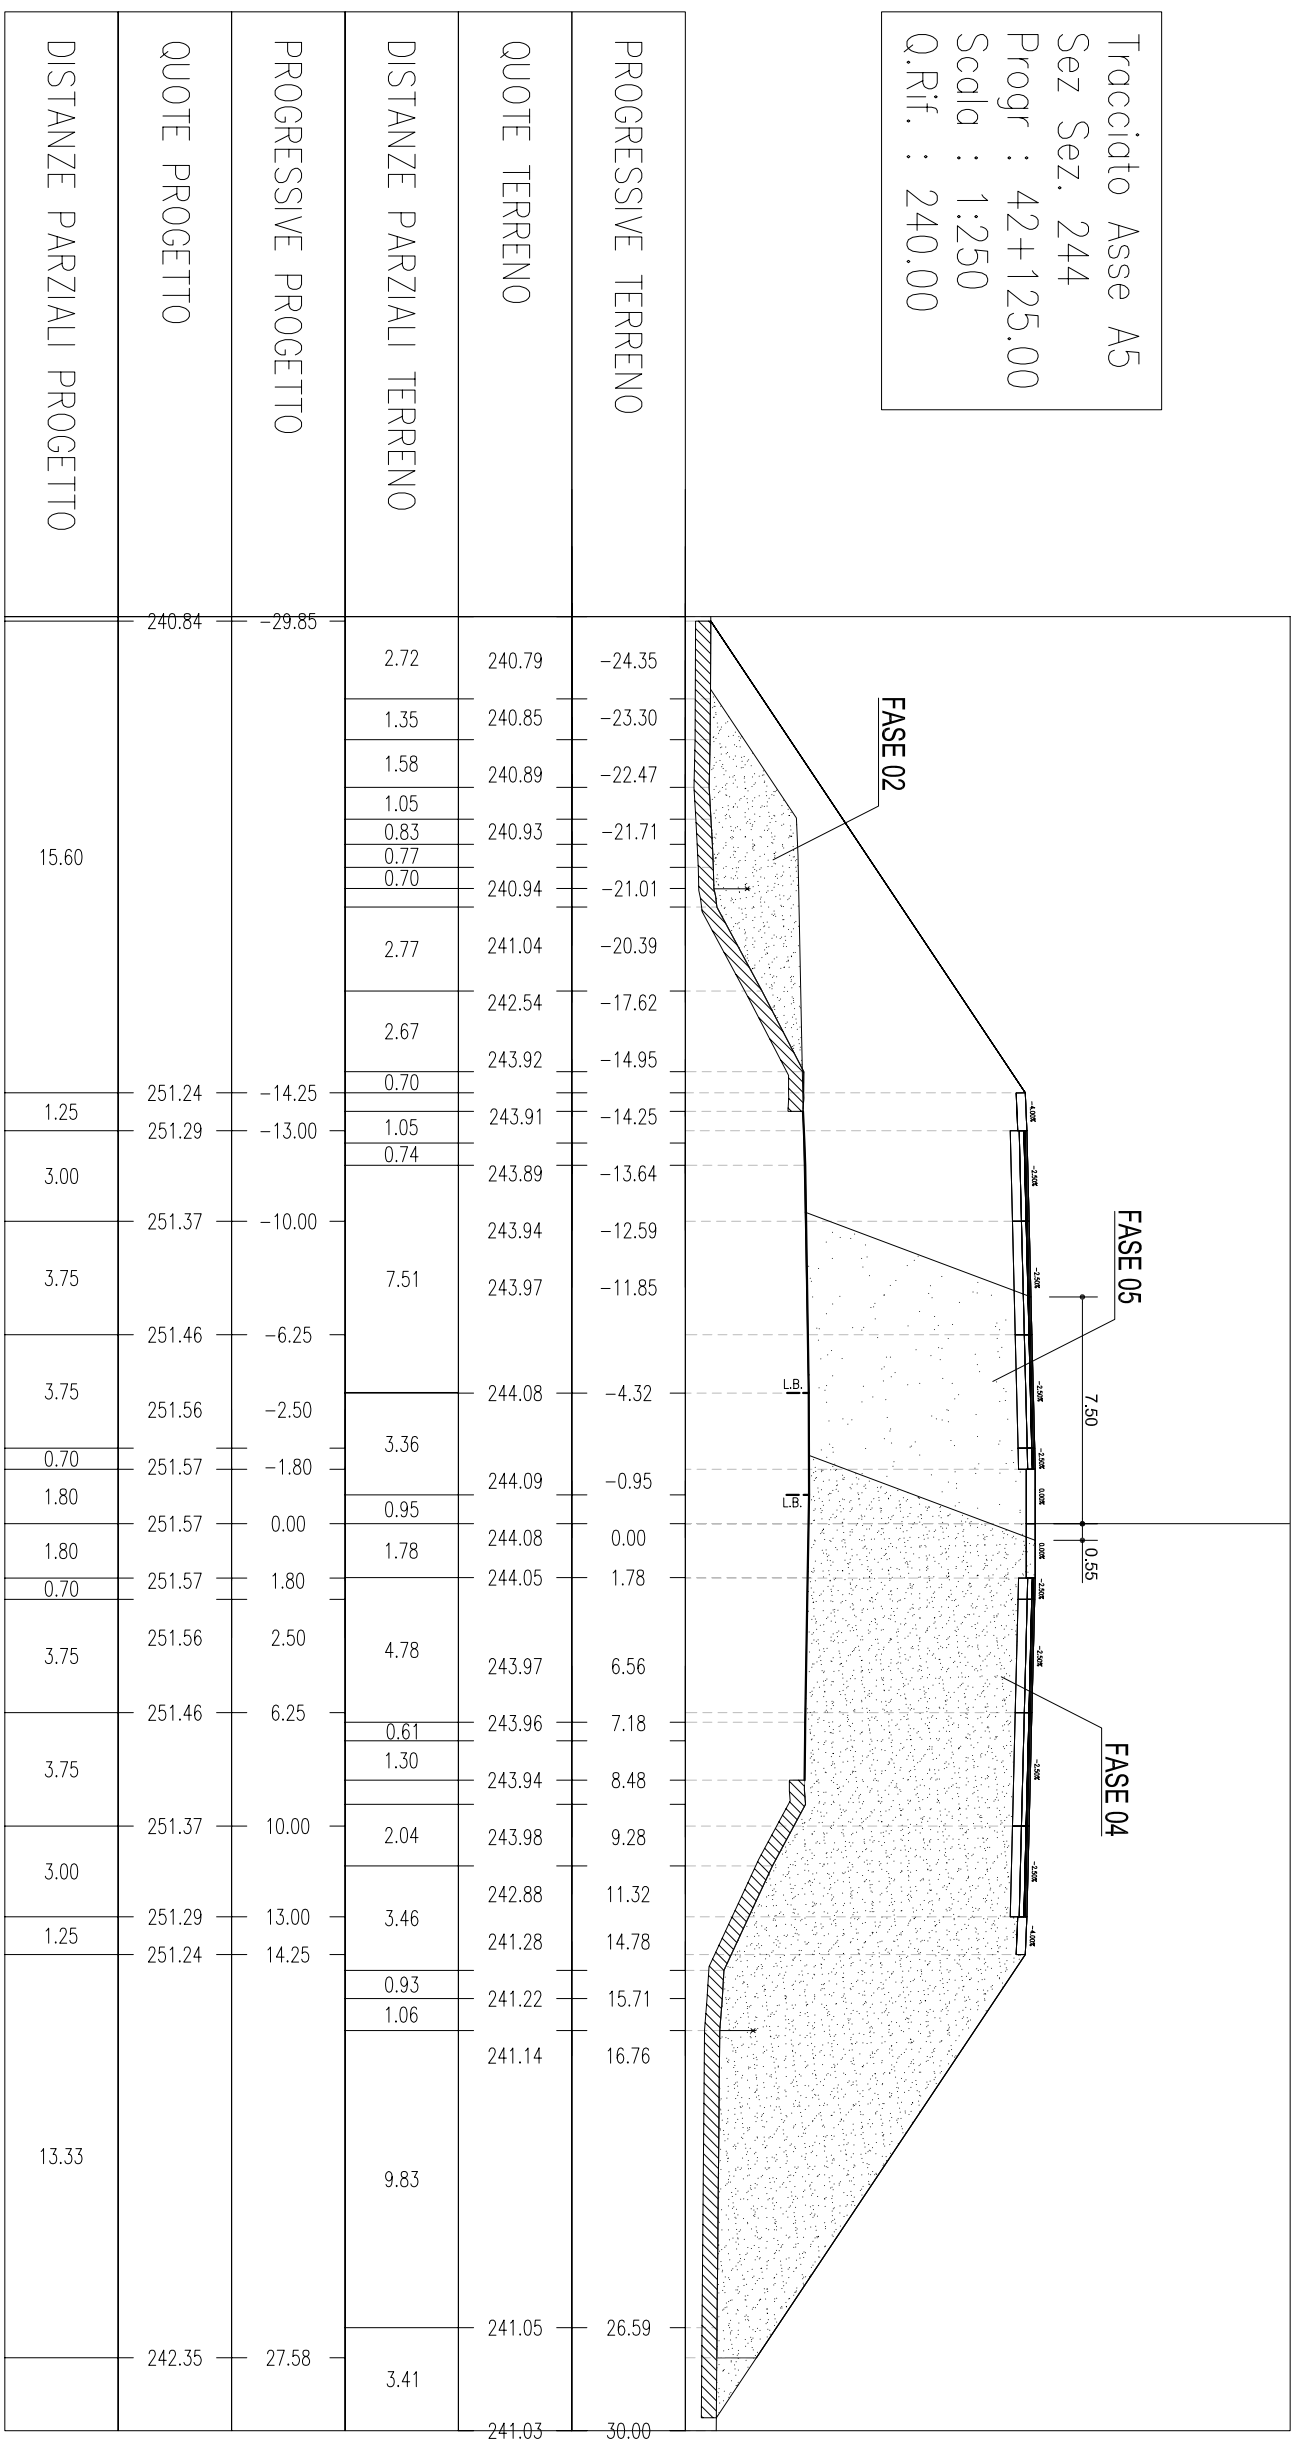


Tracciato Asse A5
 Sez Sez. 245
 Progr : 42+150.00
 Scala : 1:250
 Q.Rif. : 240.00

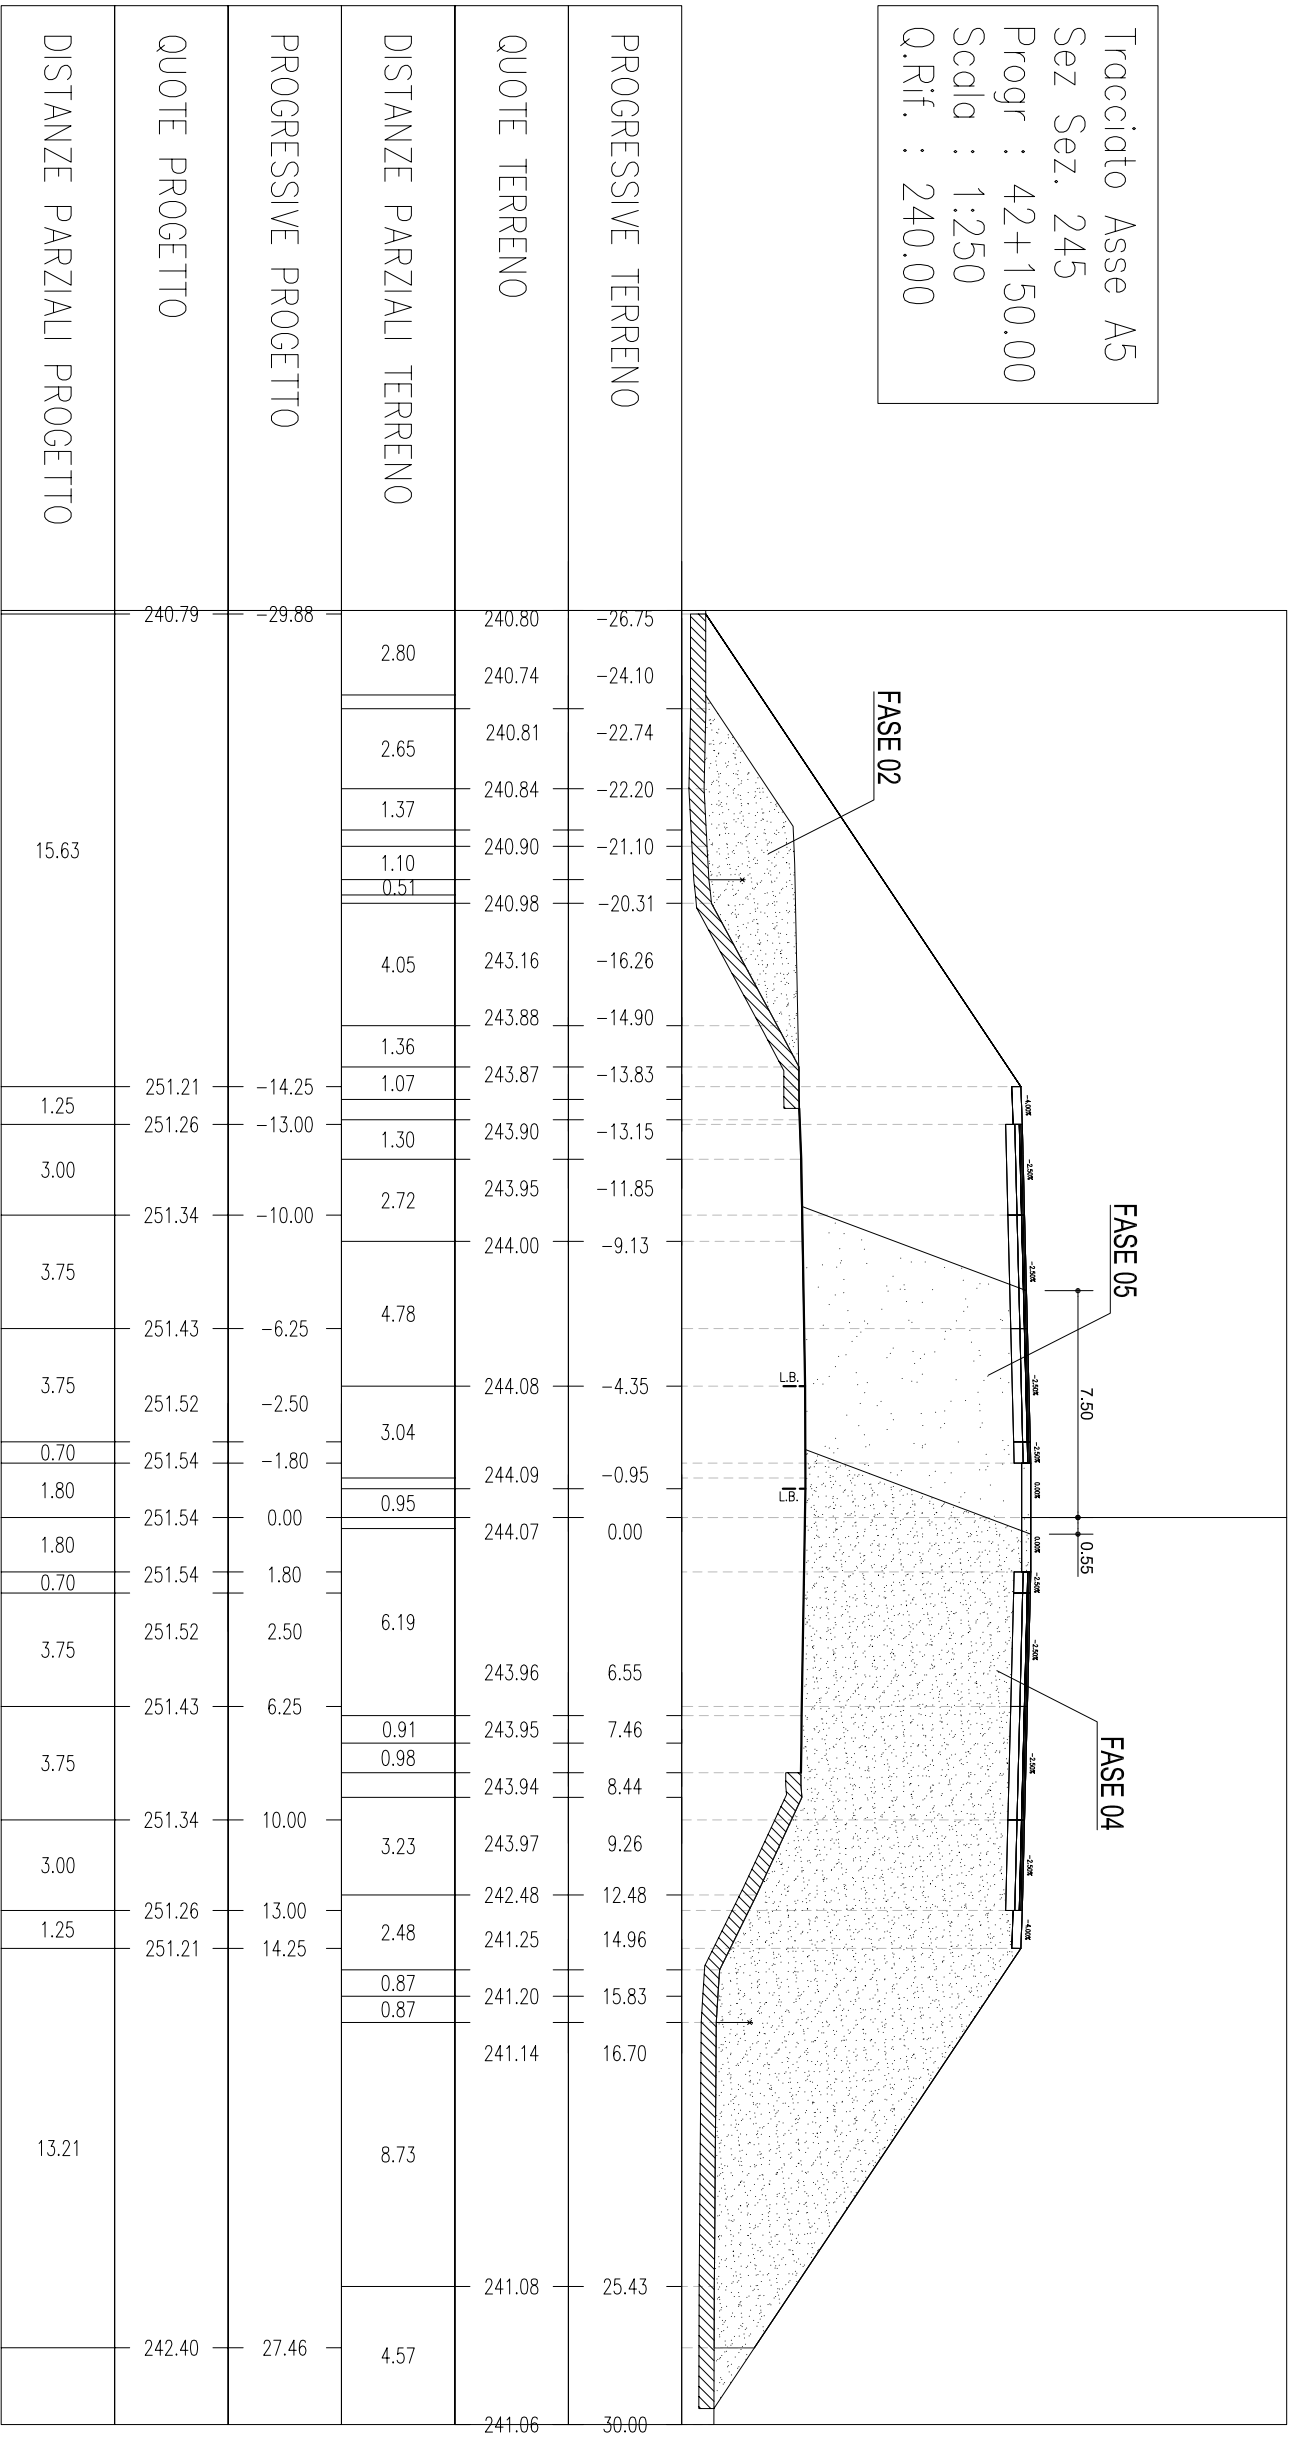


Tracciato Asse A5
 Sez Sez. 246
 Progr : 42+175.00
 Scala : 1:250
 Q.Rif. : 240.00

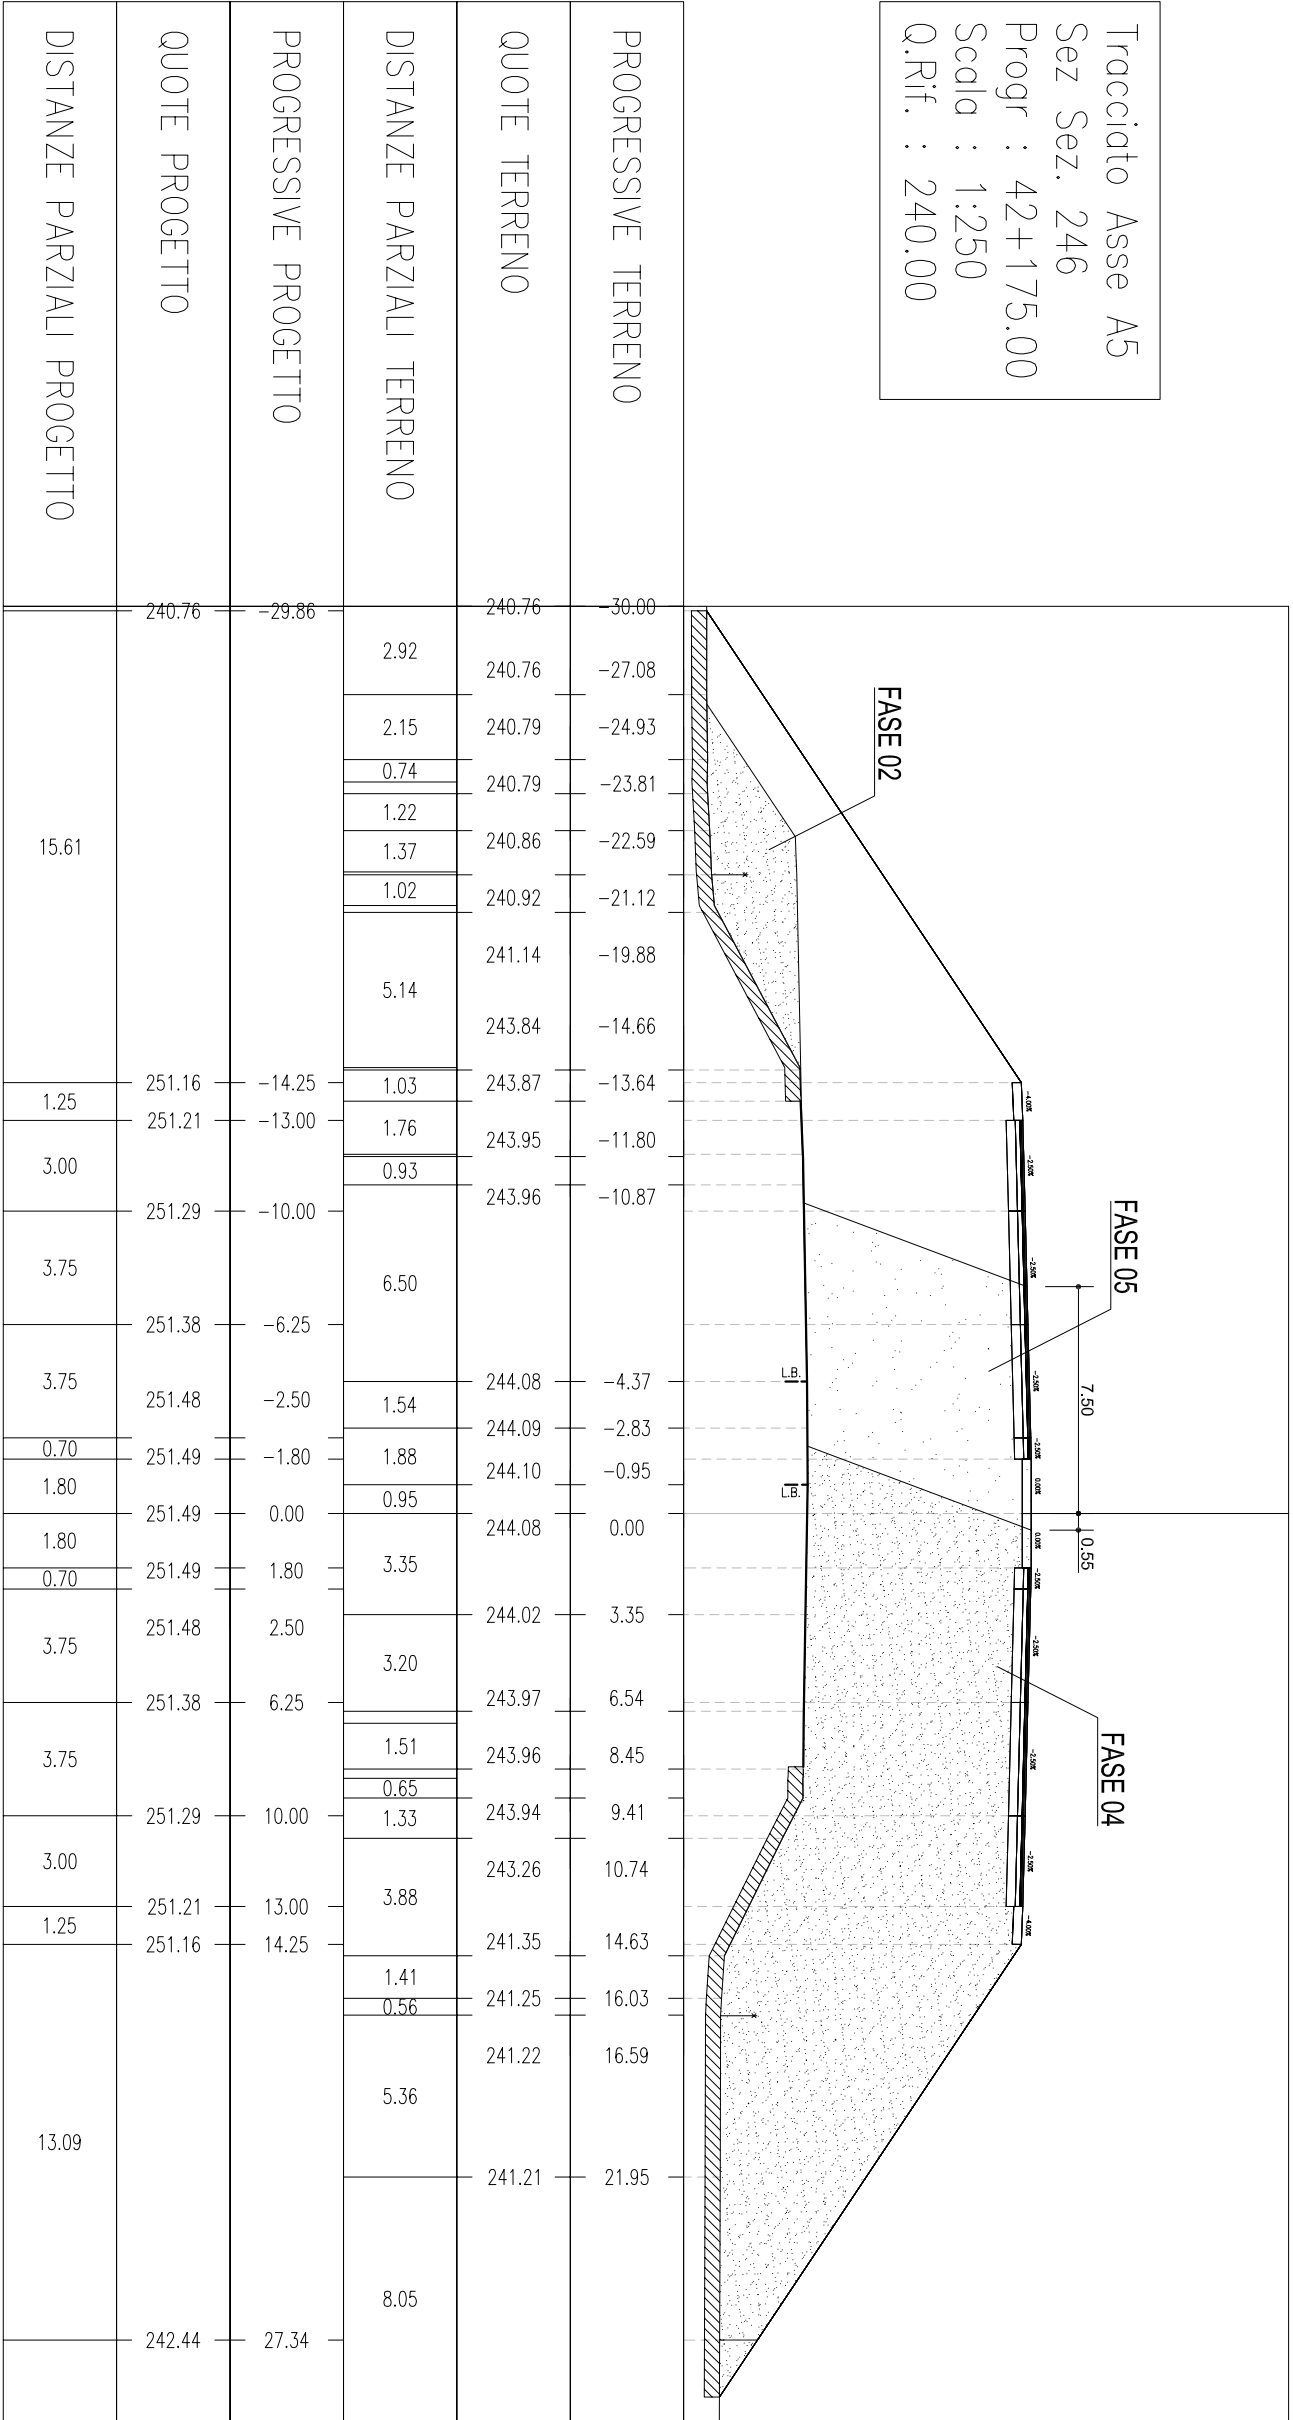


Tracciato Asse A5
 Sez Sez. 247
 Progr : 42+200.00
 Scala : 1:250
 Q.Rif. : 240.00

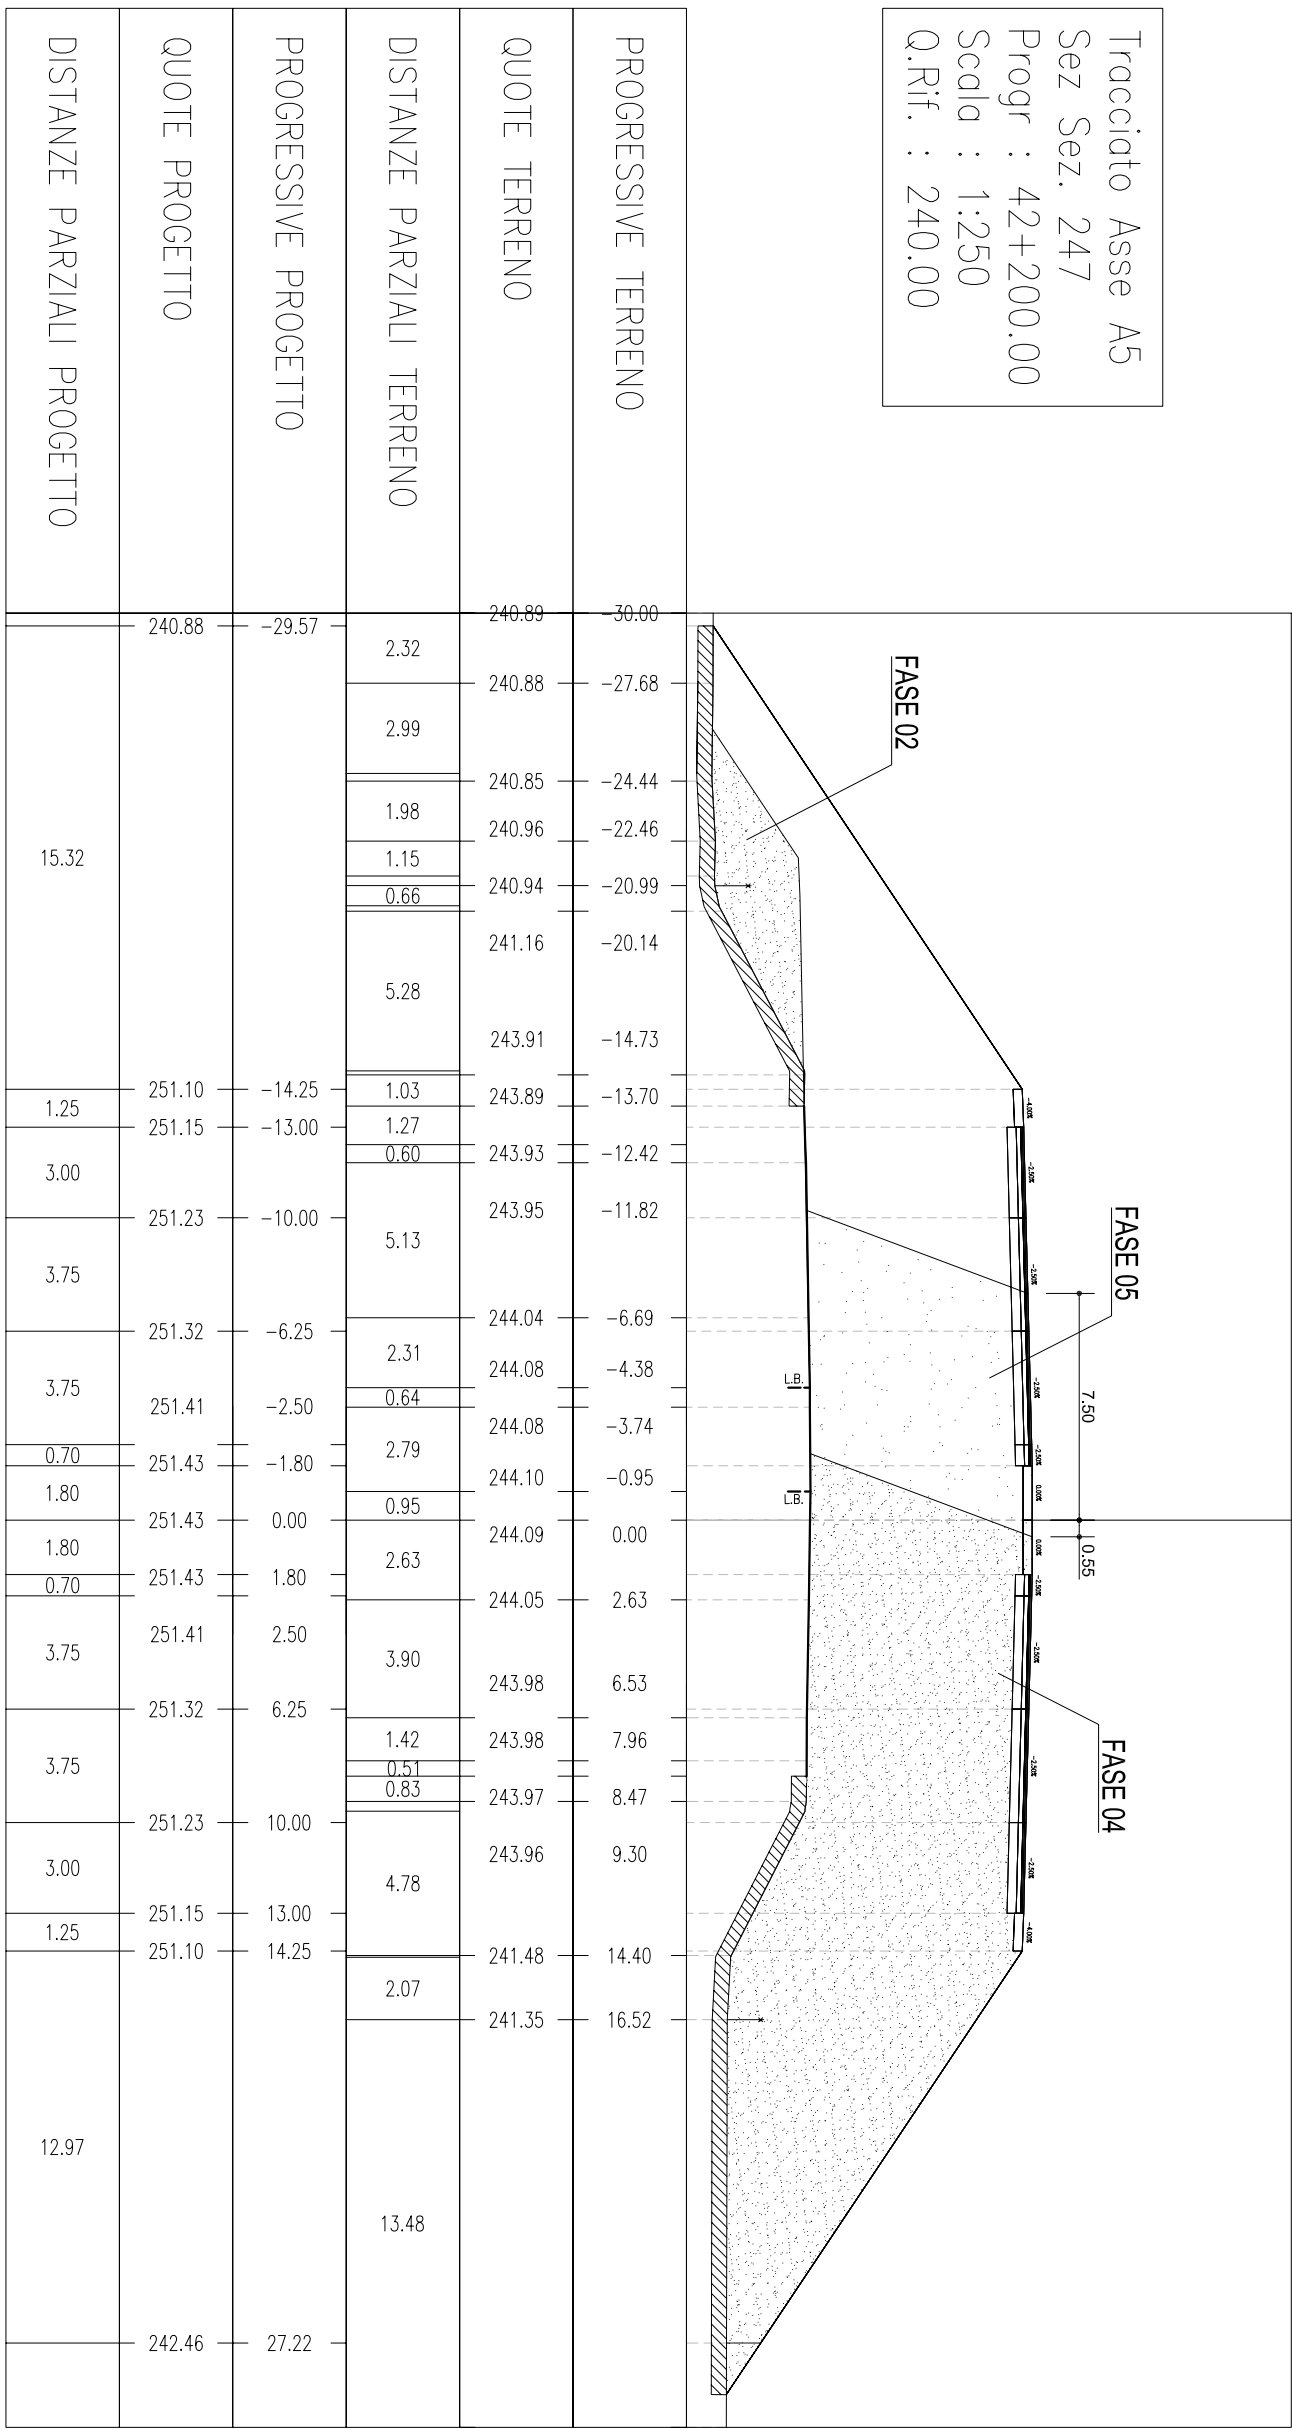


Tracciato Asse A5
 Sez Sez. 247 bis
 Progr : 42+206.00
 Scala : 1:250
 Q.Rif. : 240.00

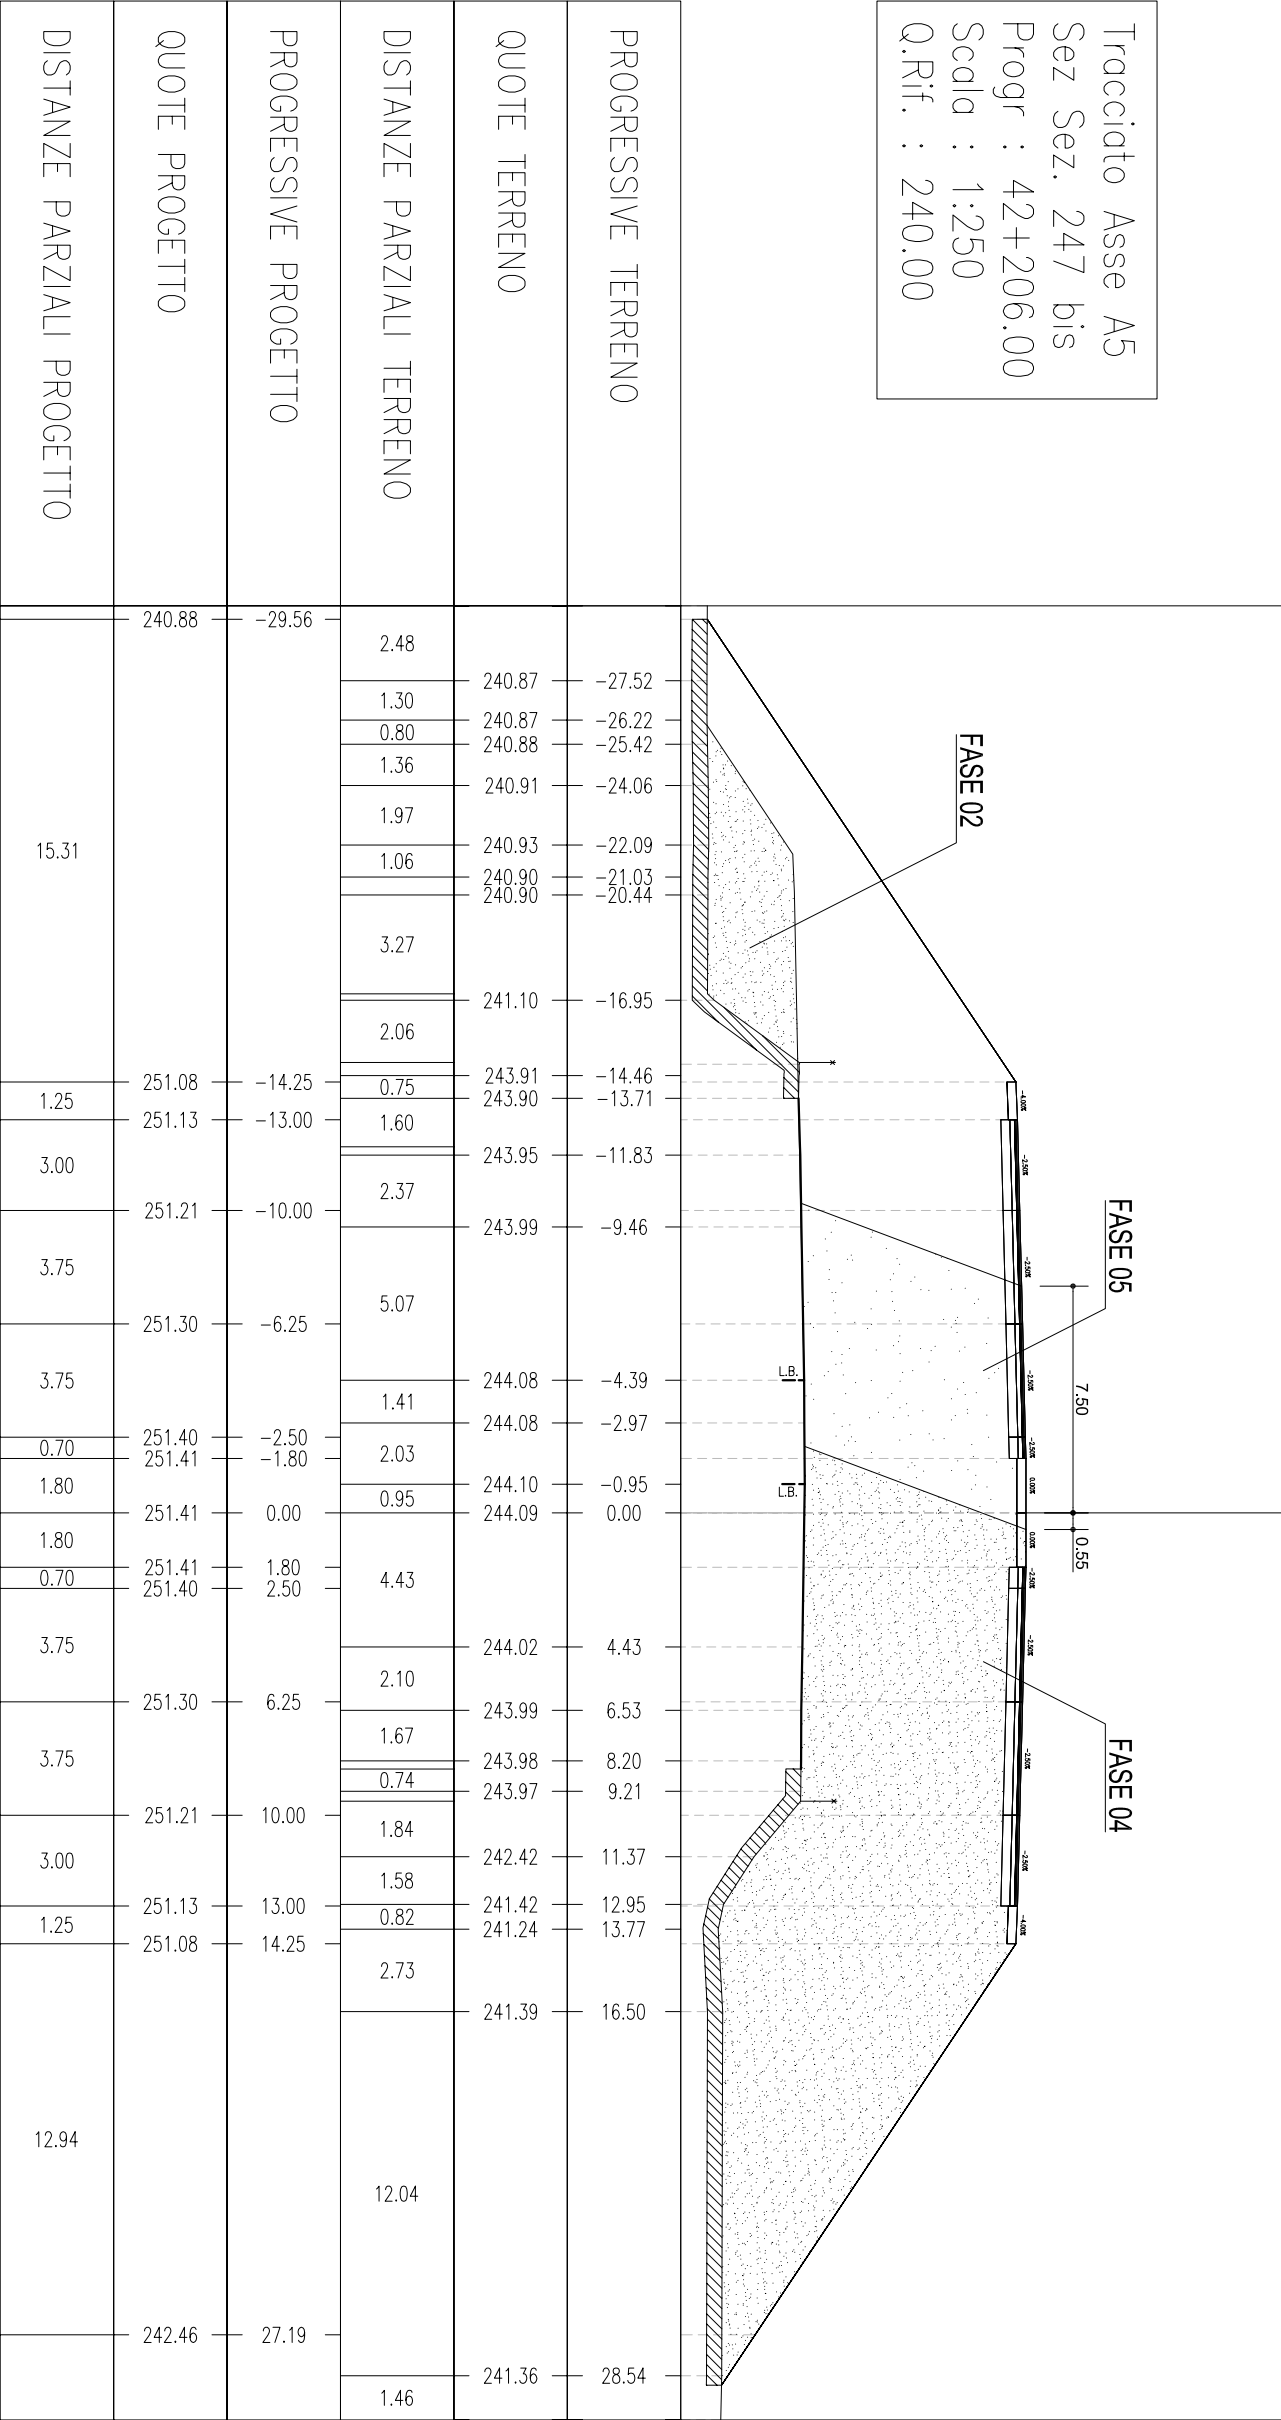


Tracciato Asse A5
 Sez Sez. 249
 Progr : 42+250.00
 Scala : 1:250
 Q.Rif. : 240.00

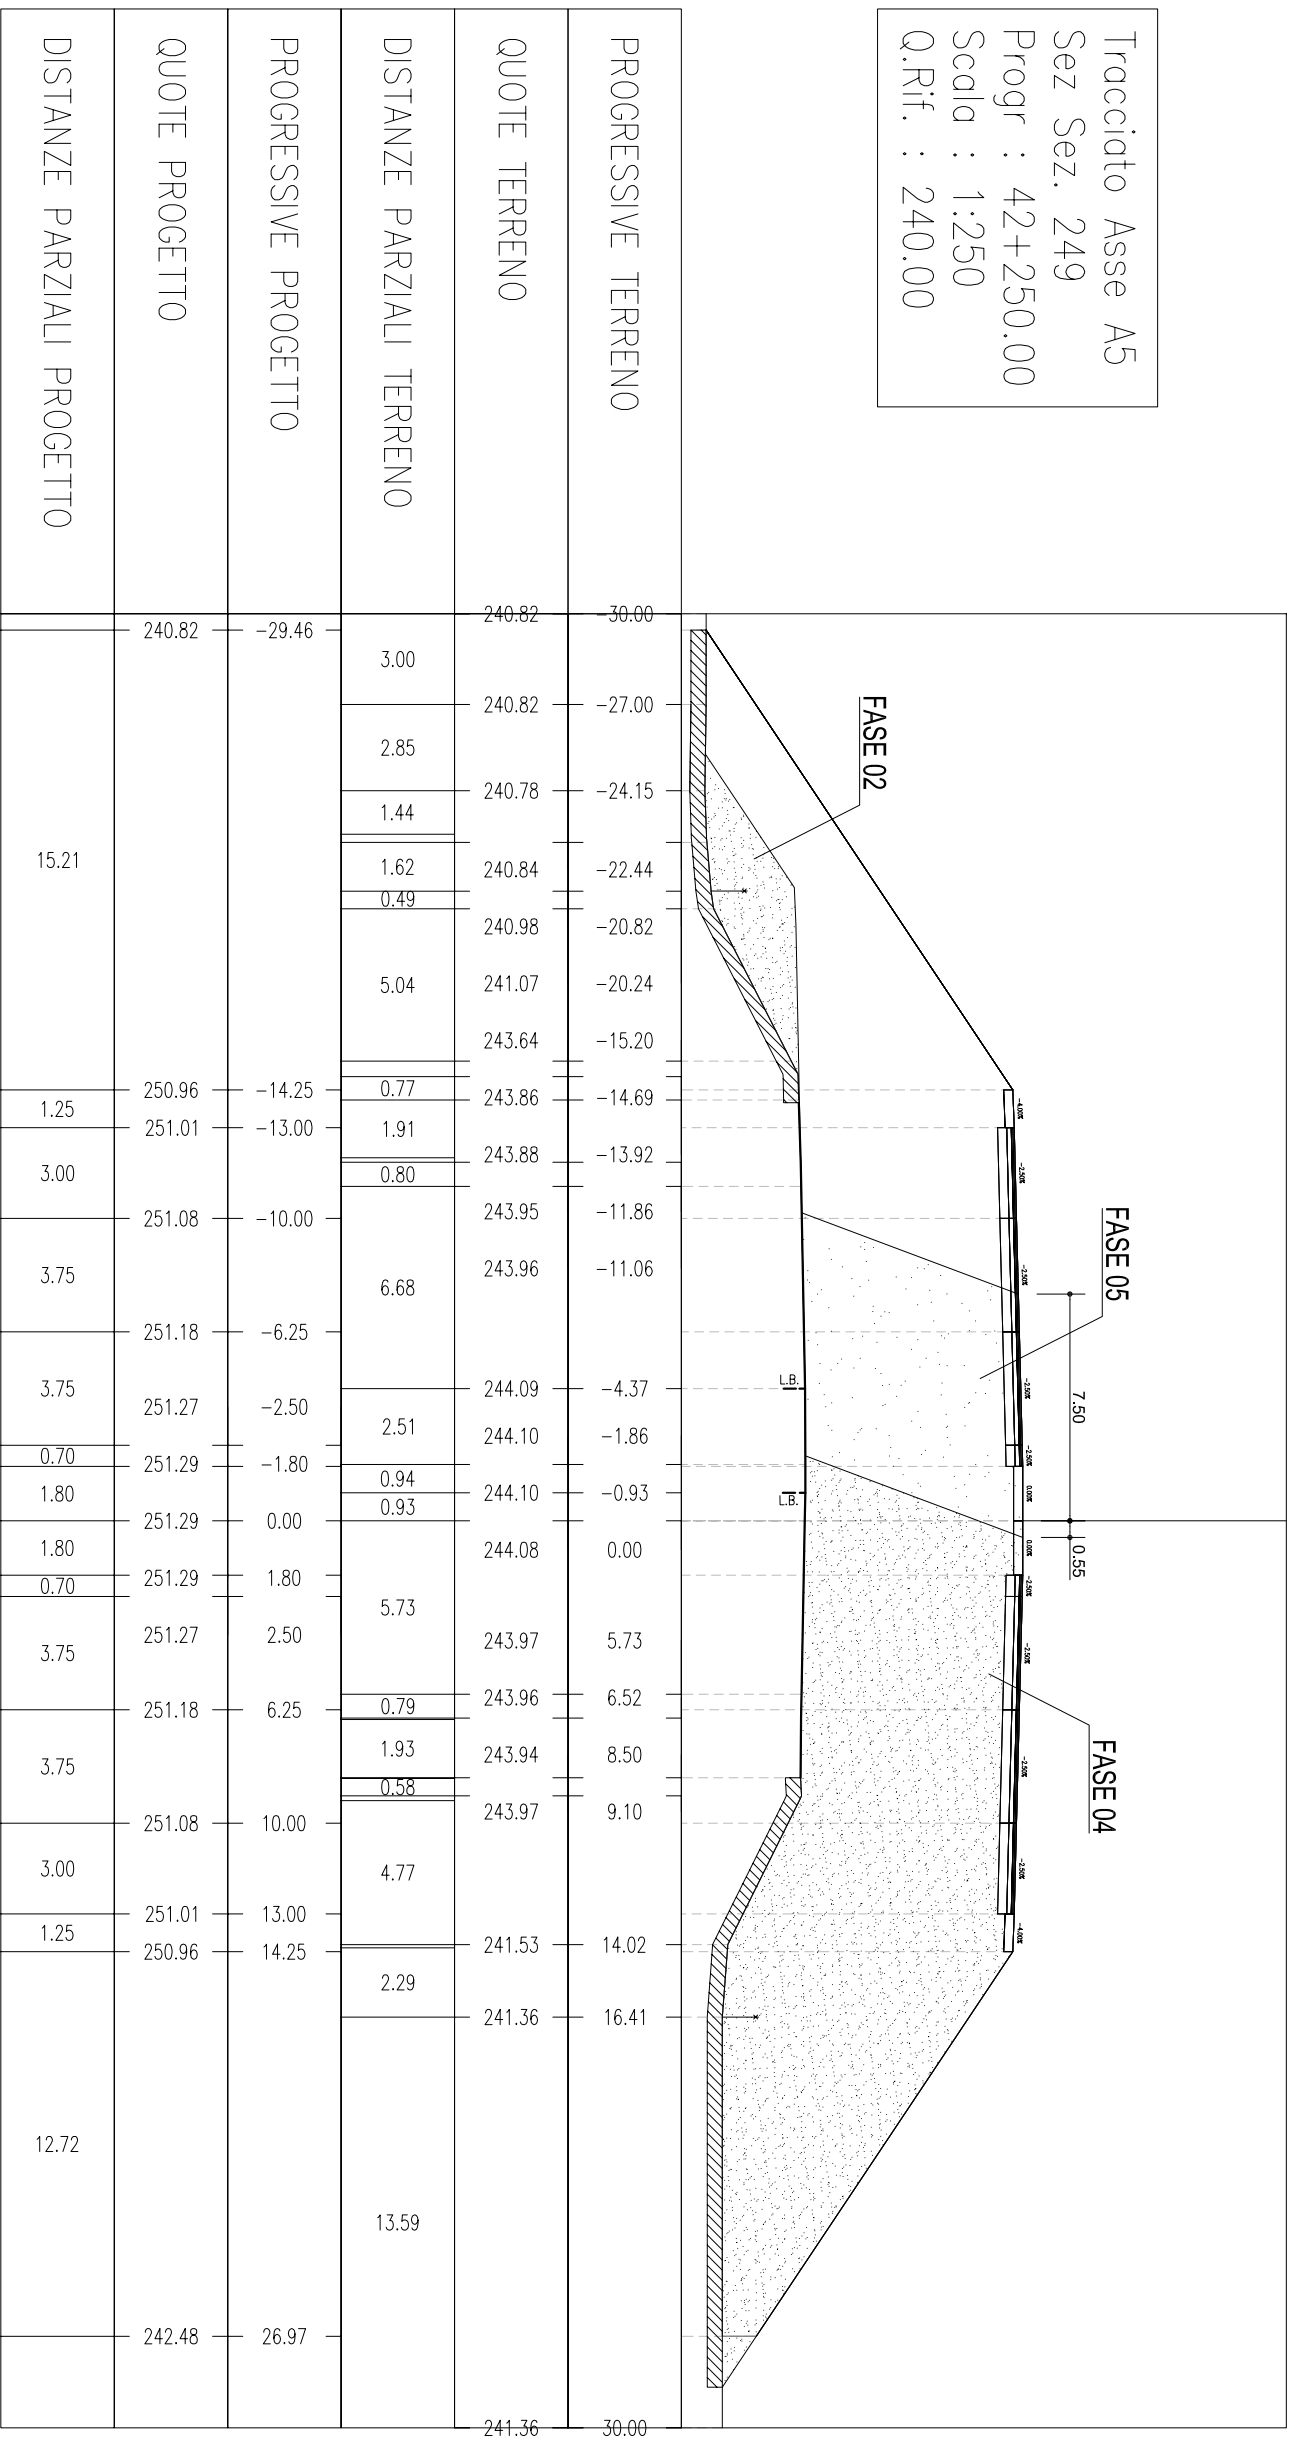


Tracciato Asse A5
 Sez Sez. 250
 Progr : 42+275.00
 Scala : 1:250
 Q.Rif. : 240.00

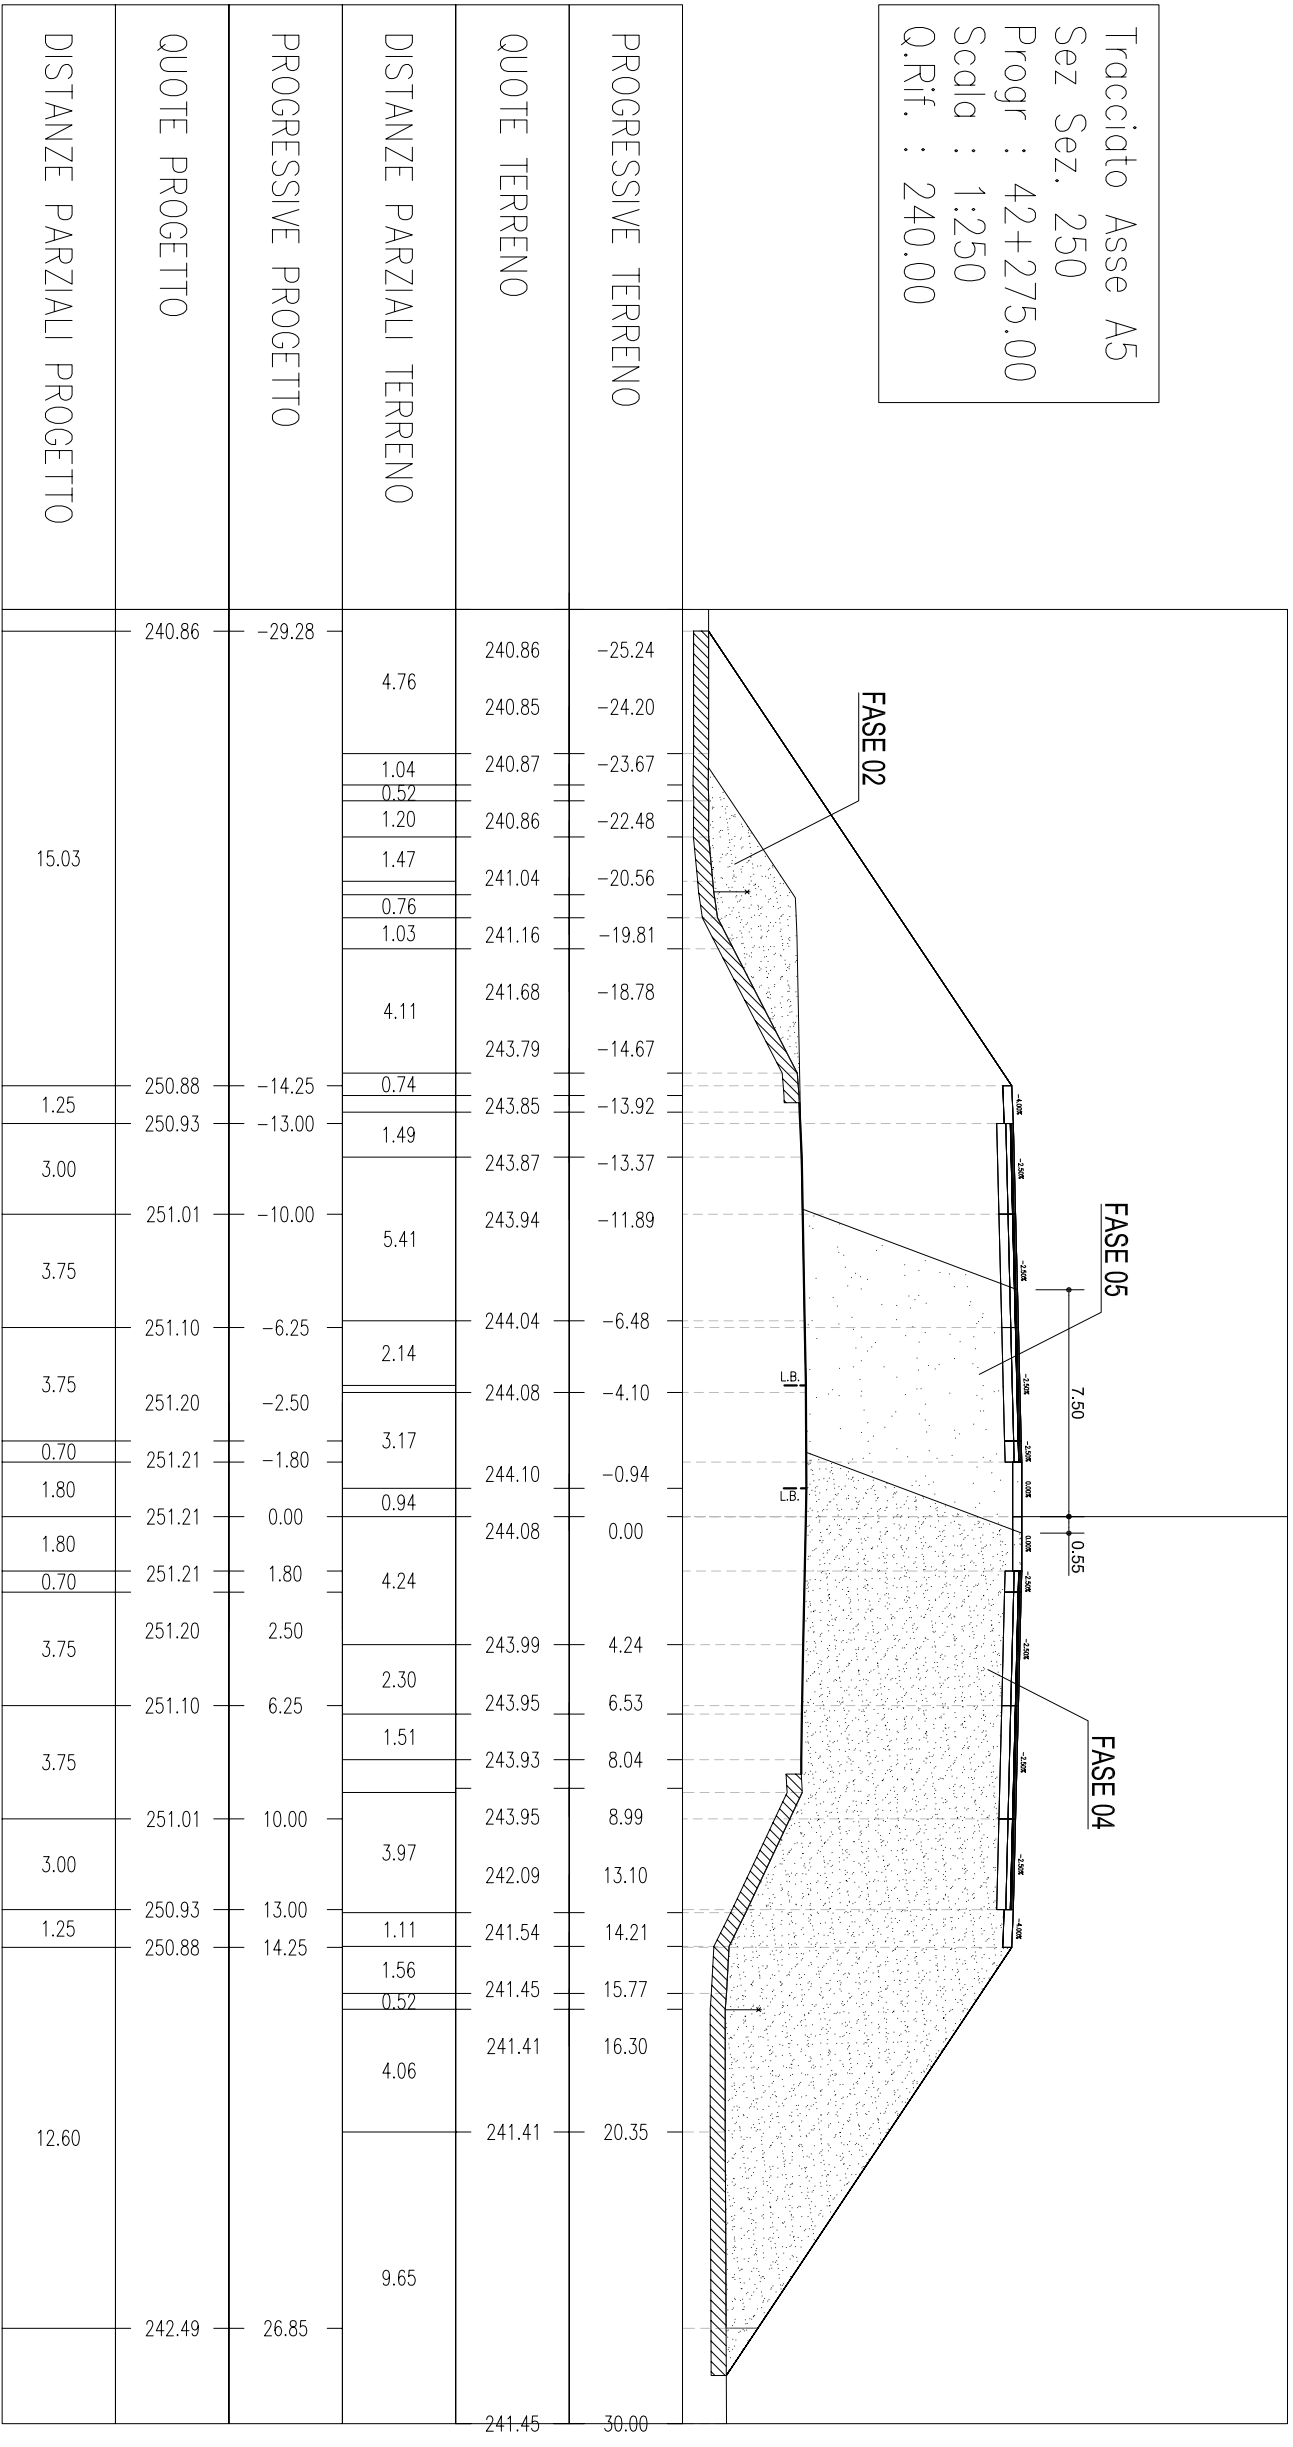


Tracciato Asse A5
 Sez Sez. 251
 Progr : 42+300.00
 Scala : 1:250
 Q.Rif. : 240.00

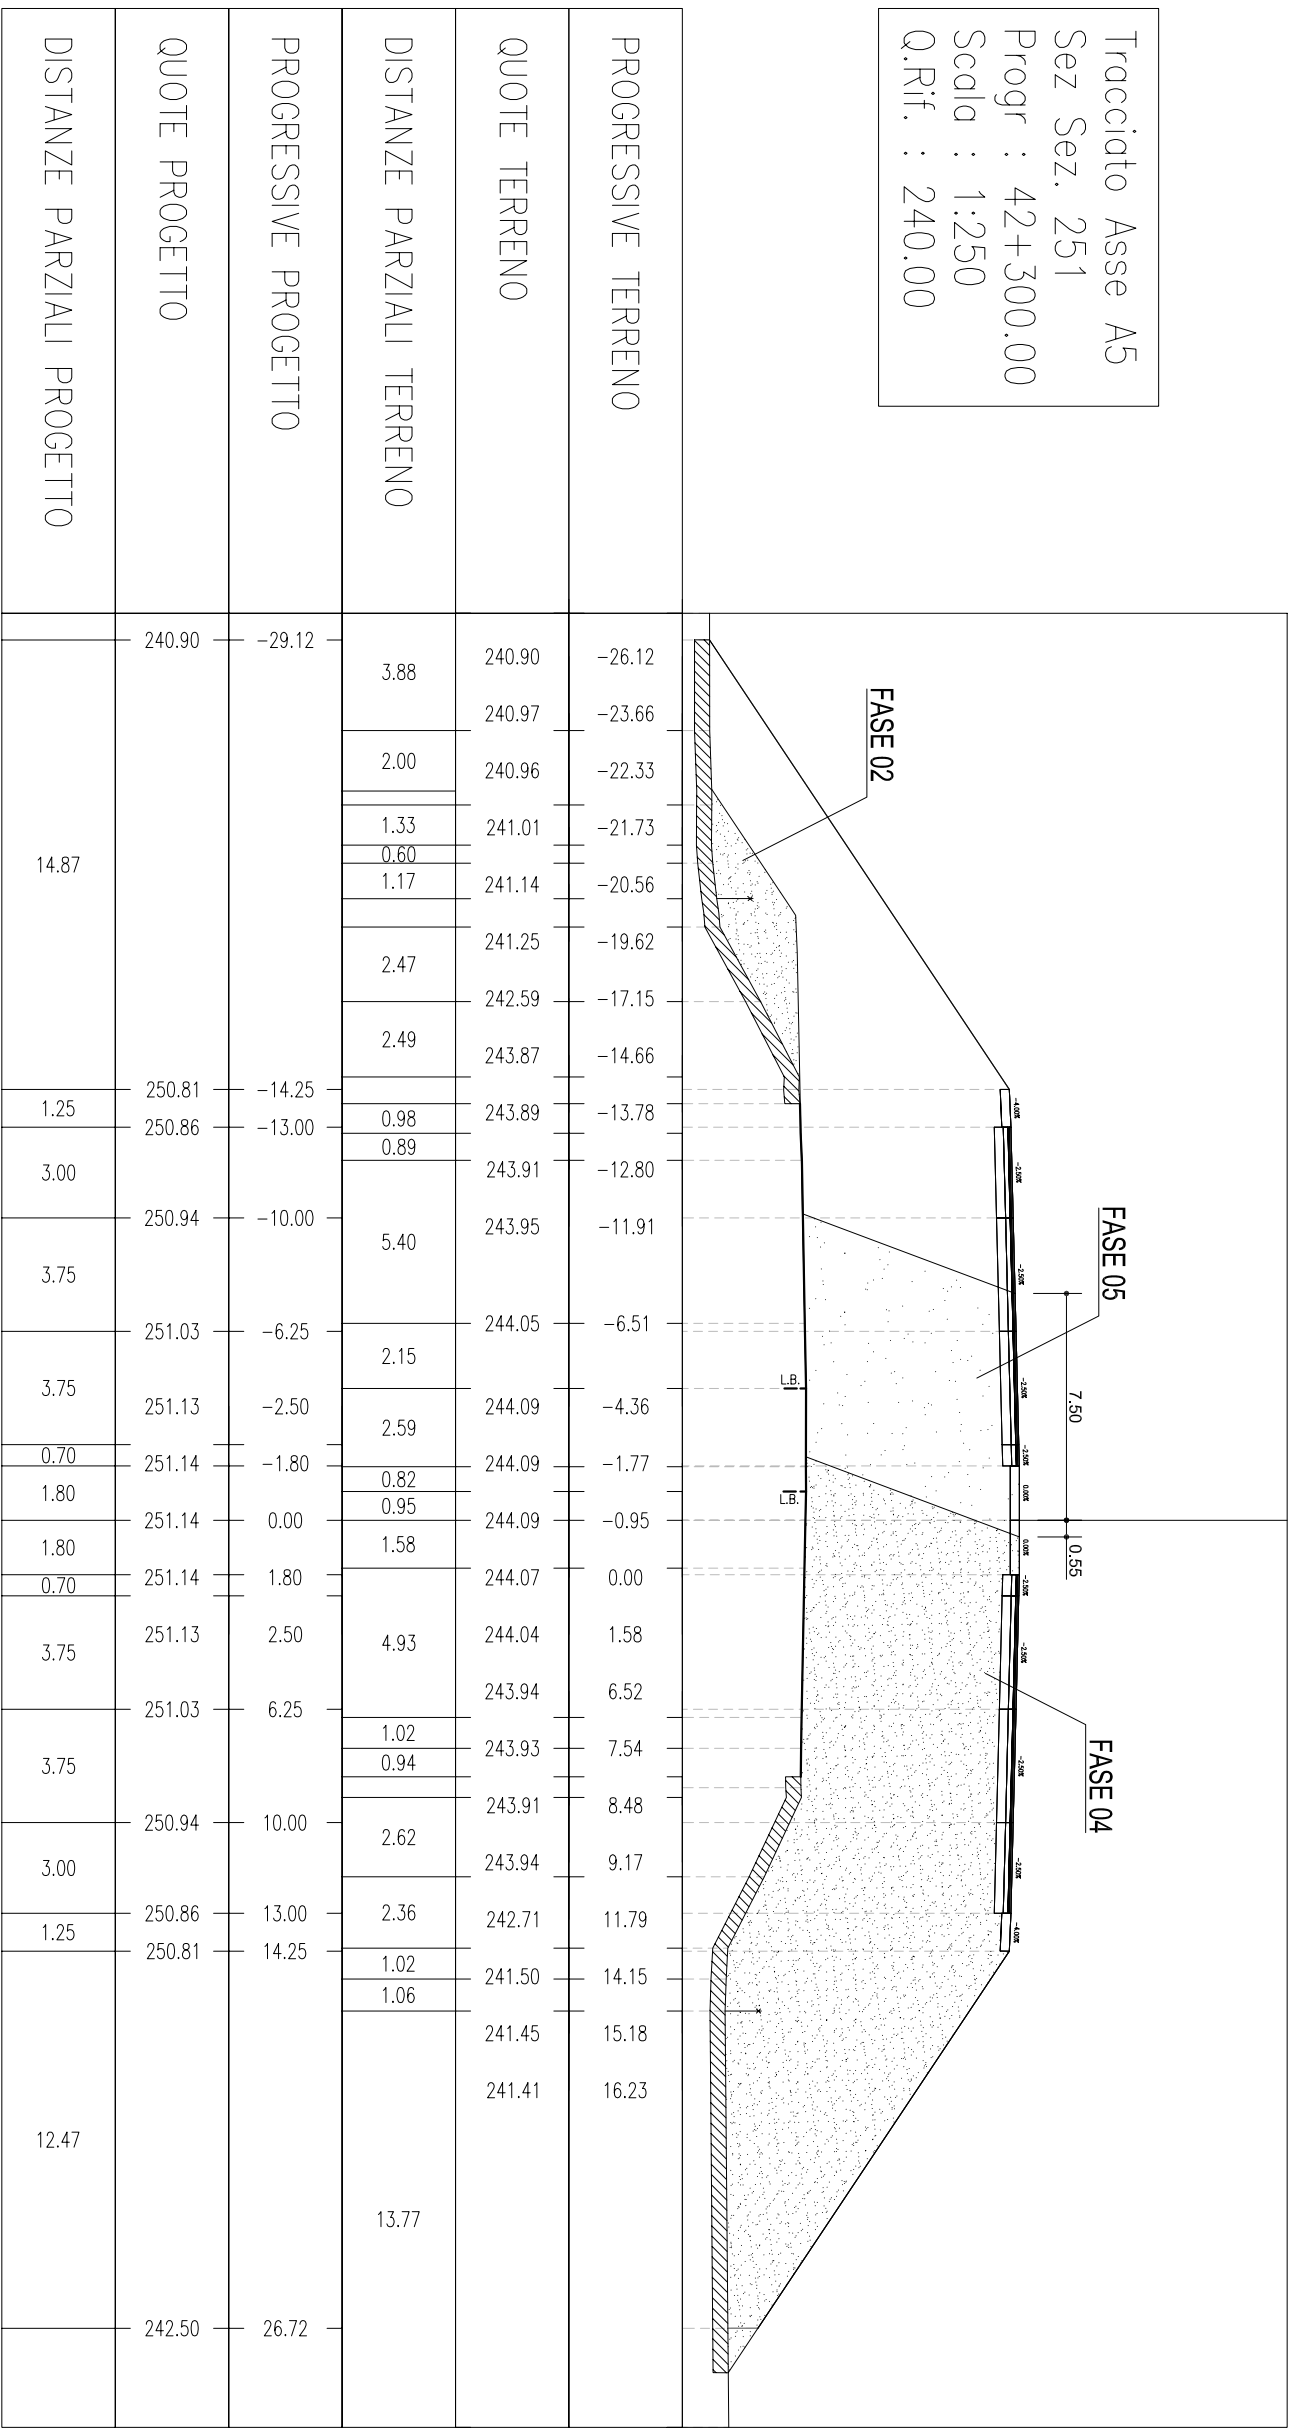


Tracciato Asse A5
 Sez Sez. 252
 Progr : 42+325.00
 Scala : 1:250
 Q.Rif. : 240.00

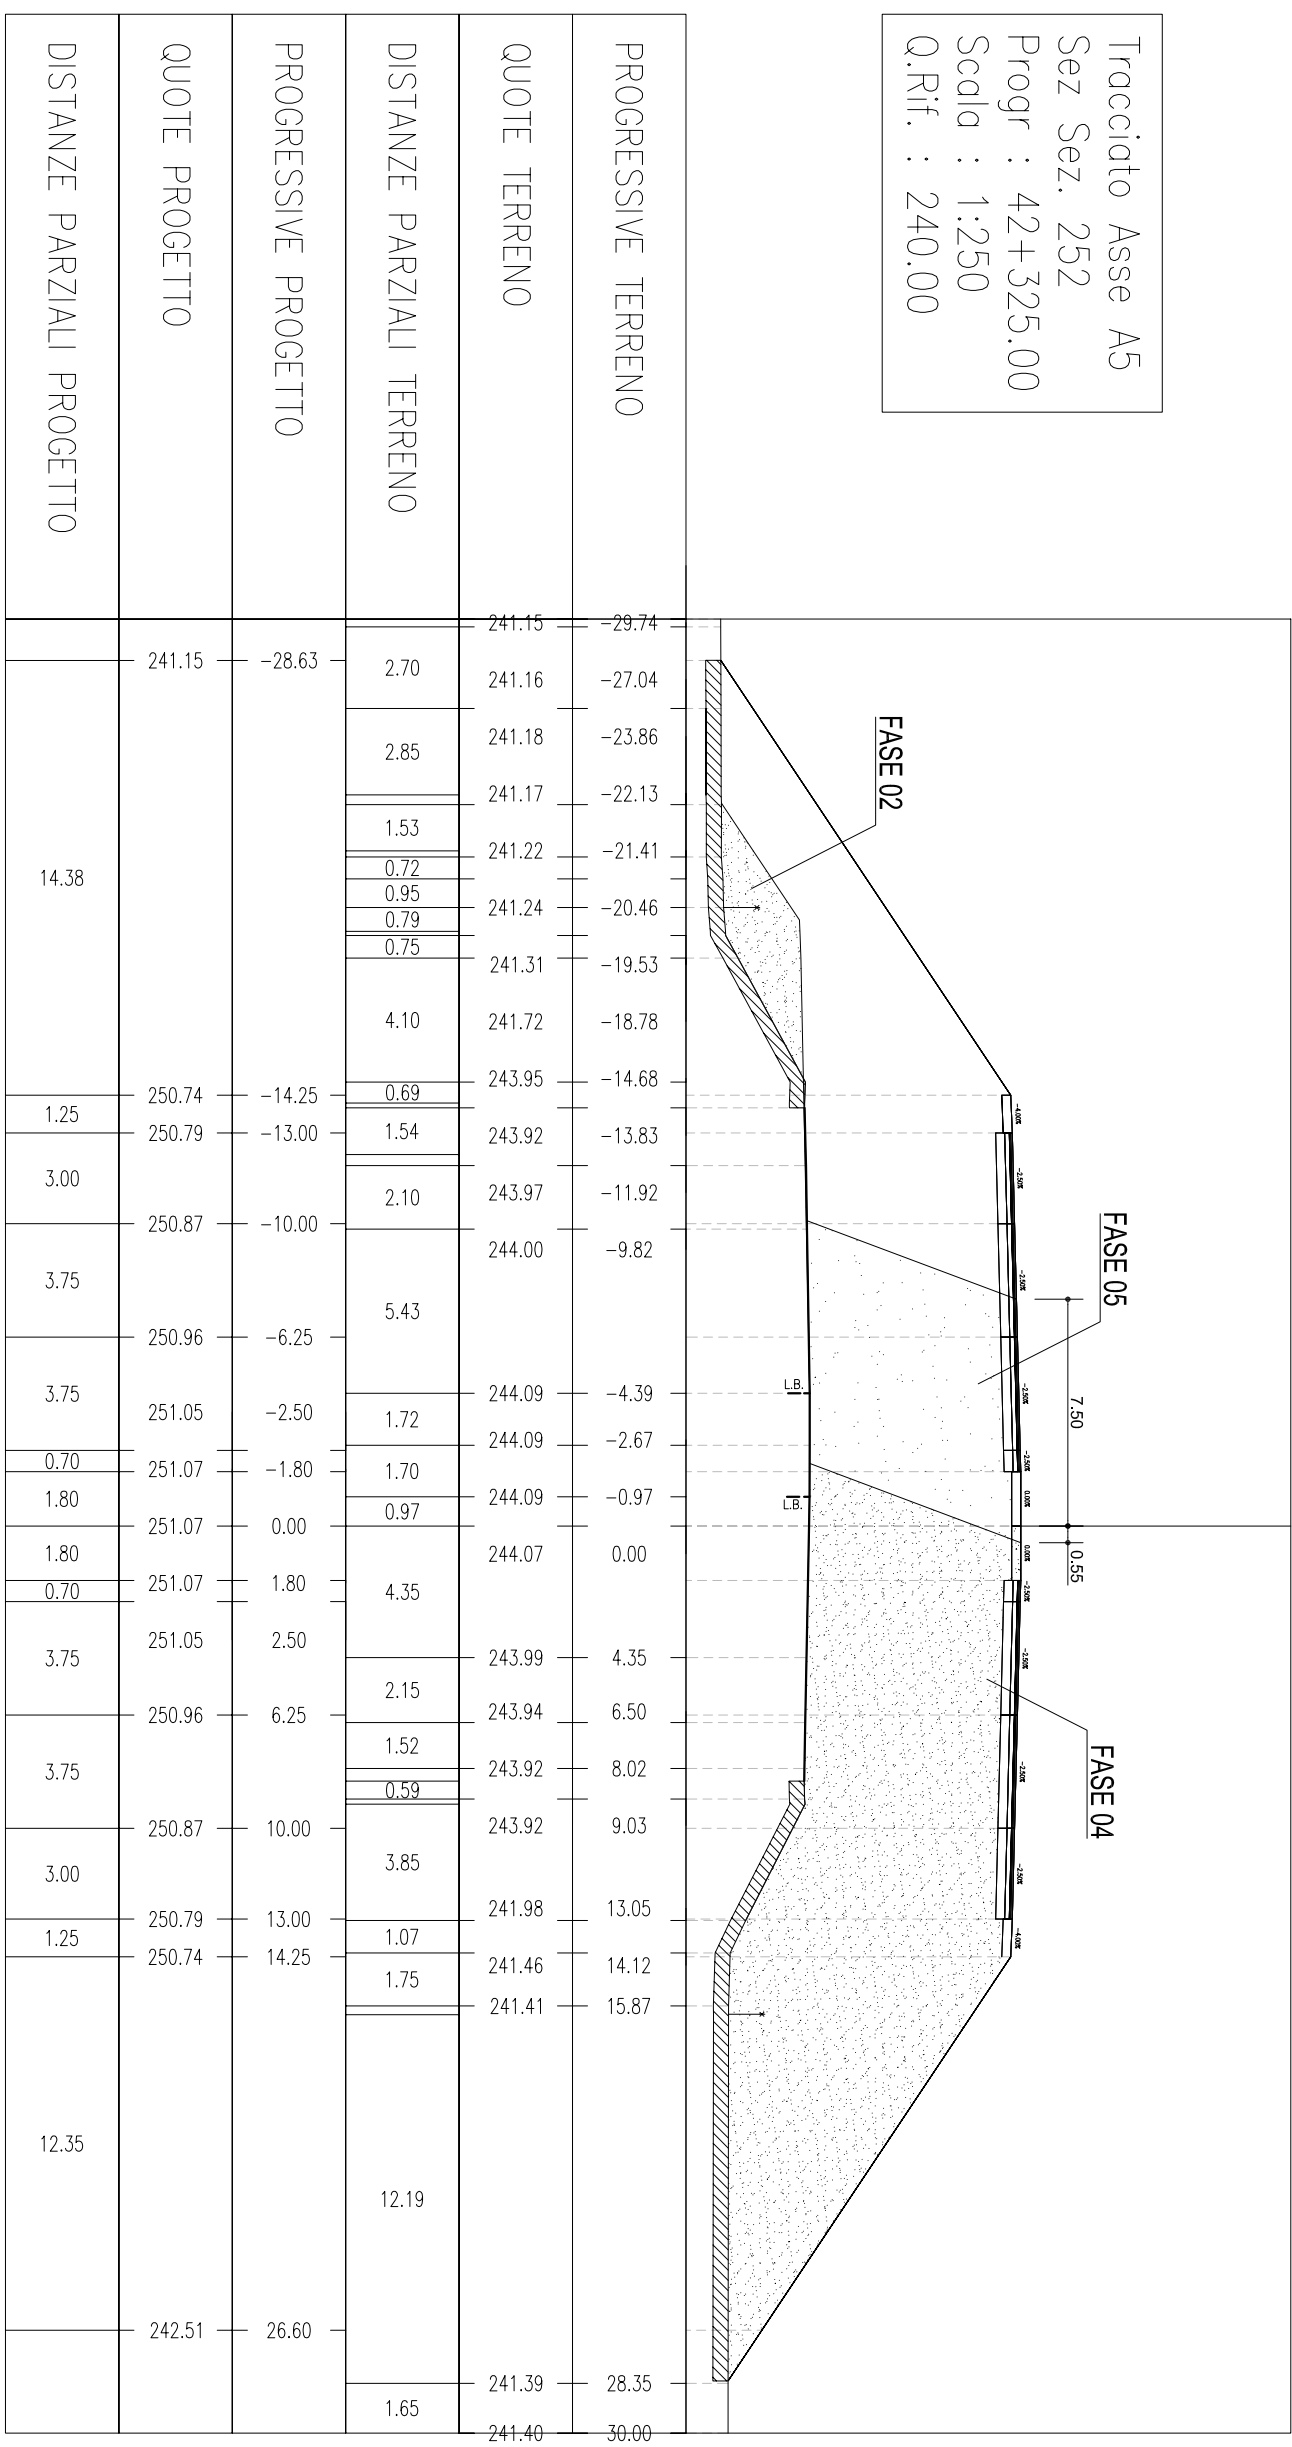


Tracciato Asse A5
 Sez Sez. 253
 Progr : 42+350.00
 Scala : 1:250
 Q.Rif. : 240.00

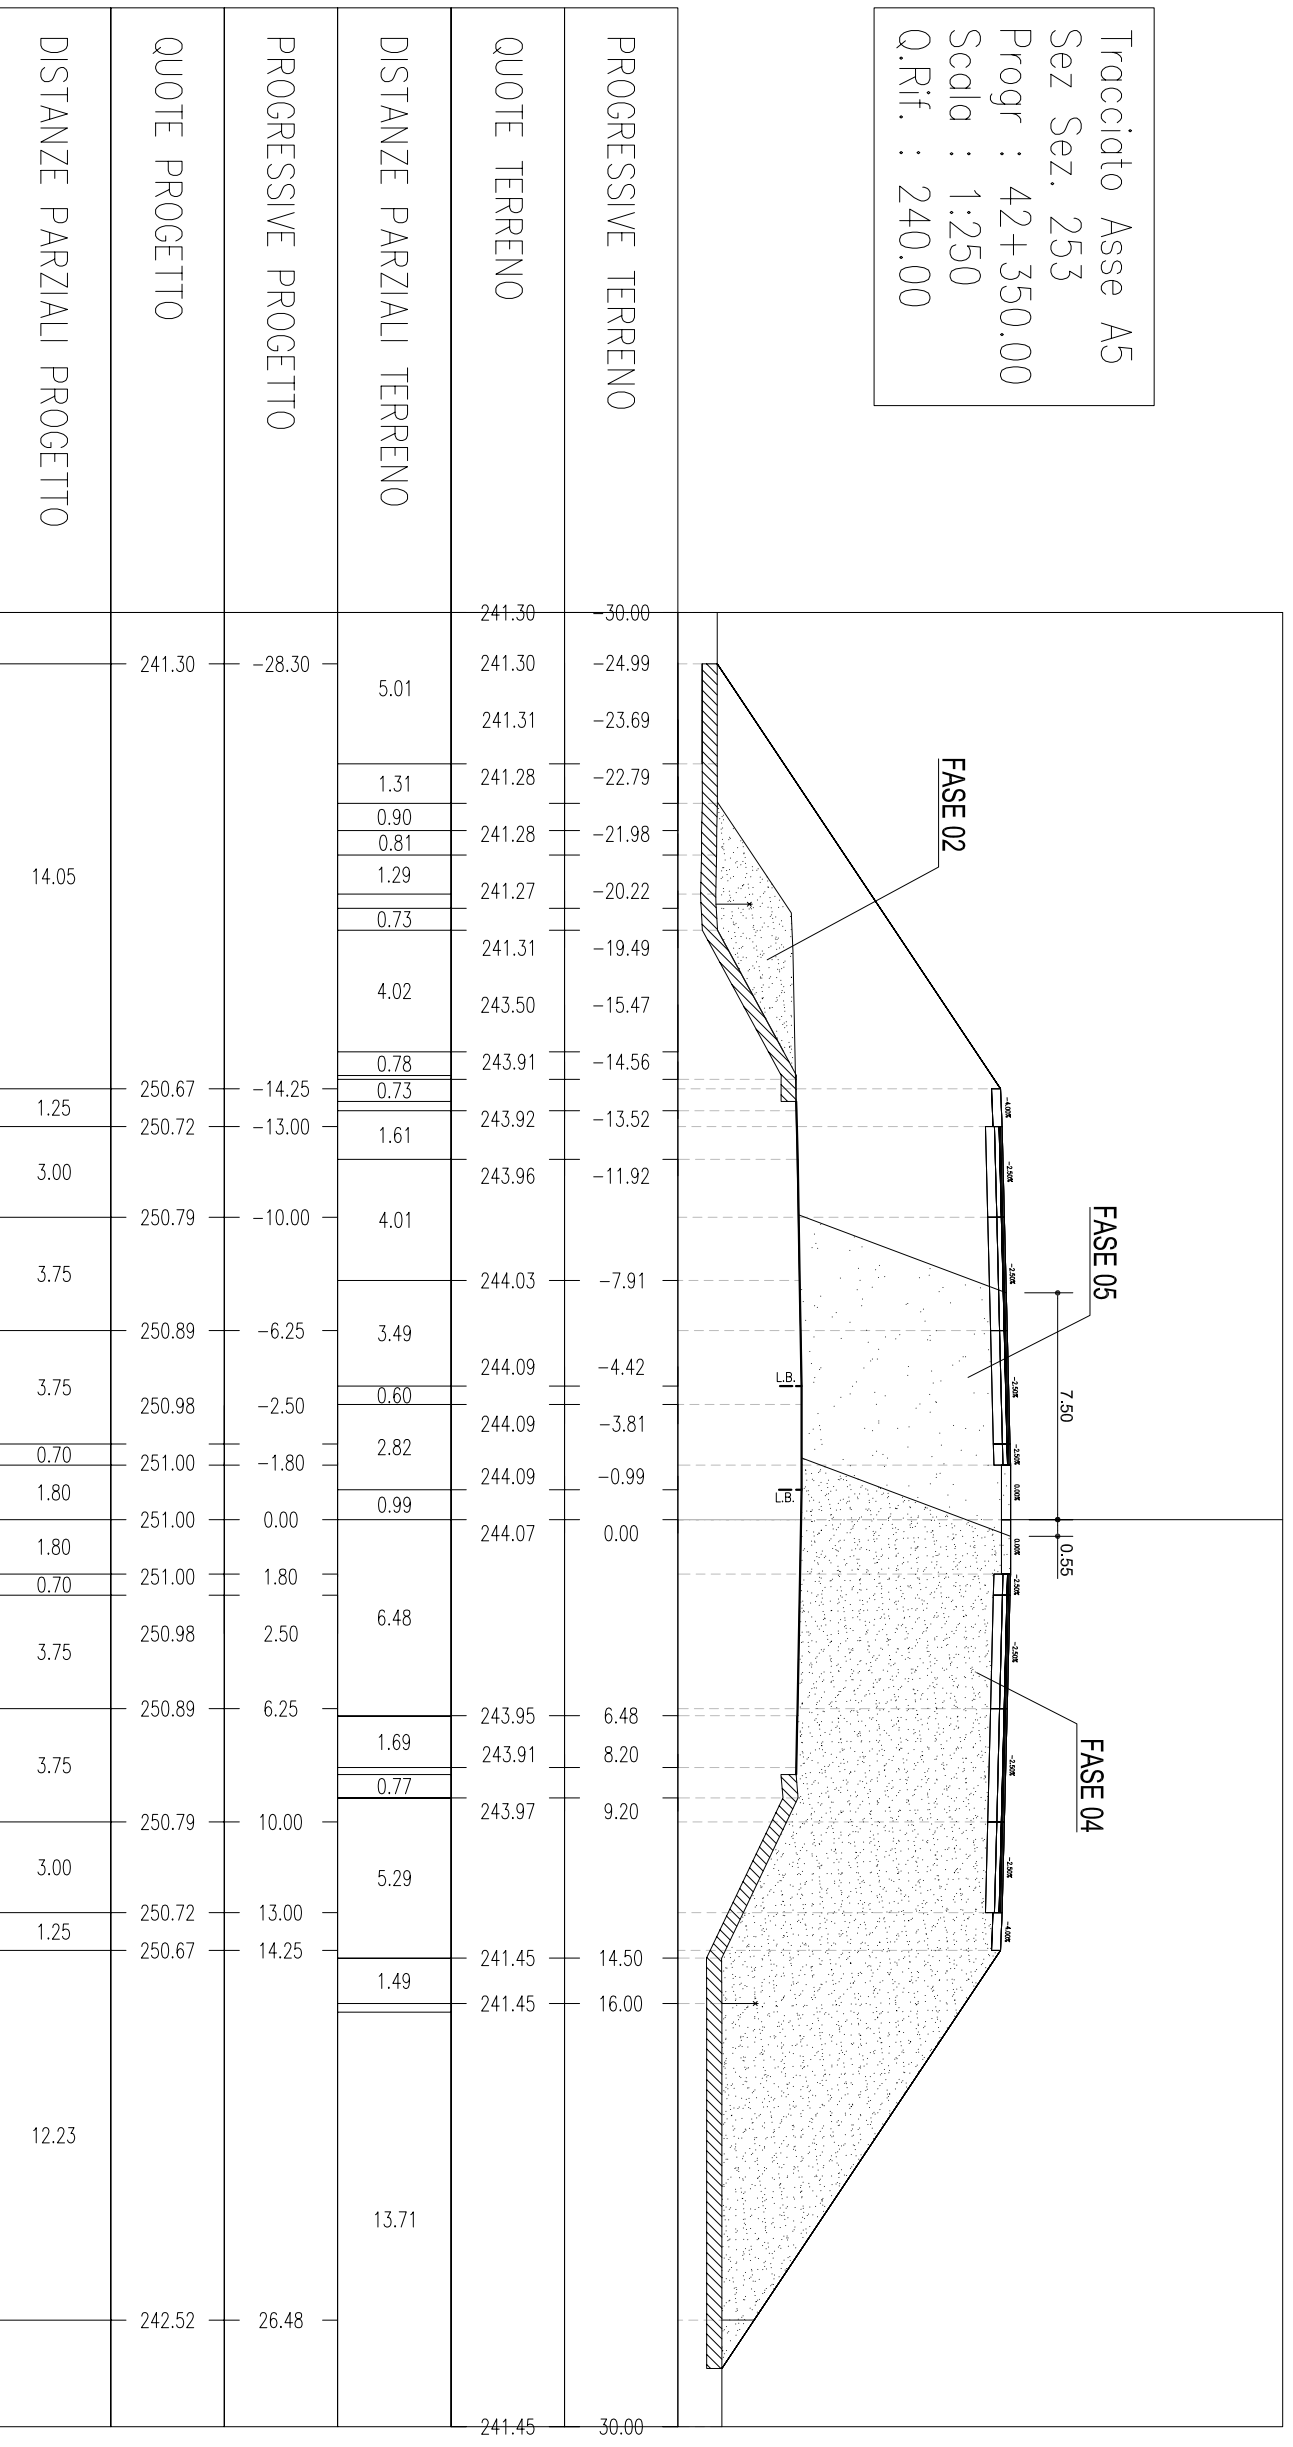


Tracciato Asse A5
 Sez Sez. 254 bis
 Progr : 42+385.00
 Scala : 1:250
 Q.Rif. : 240.00

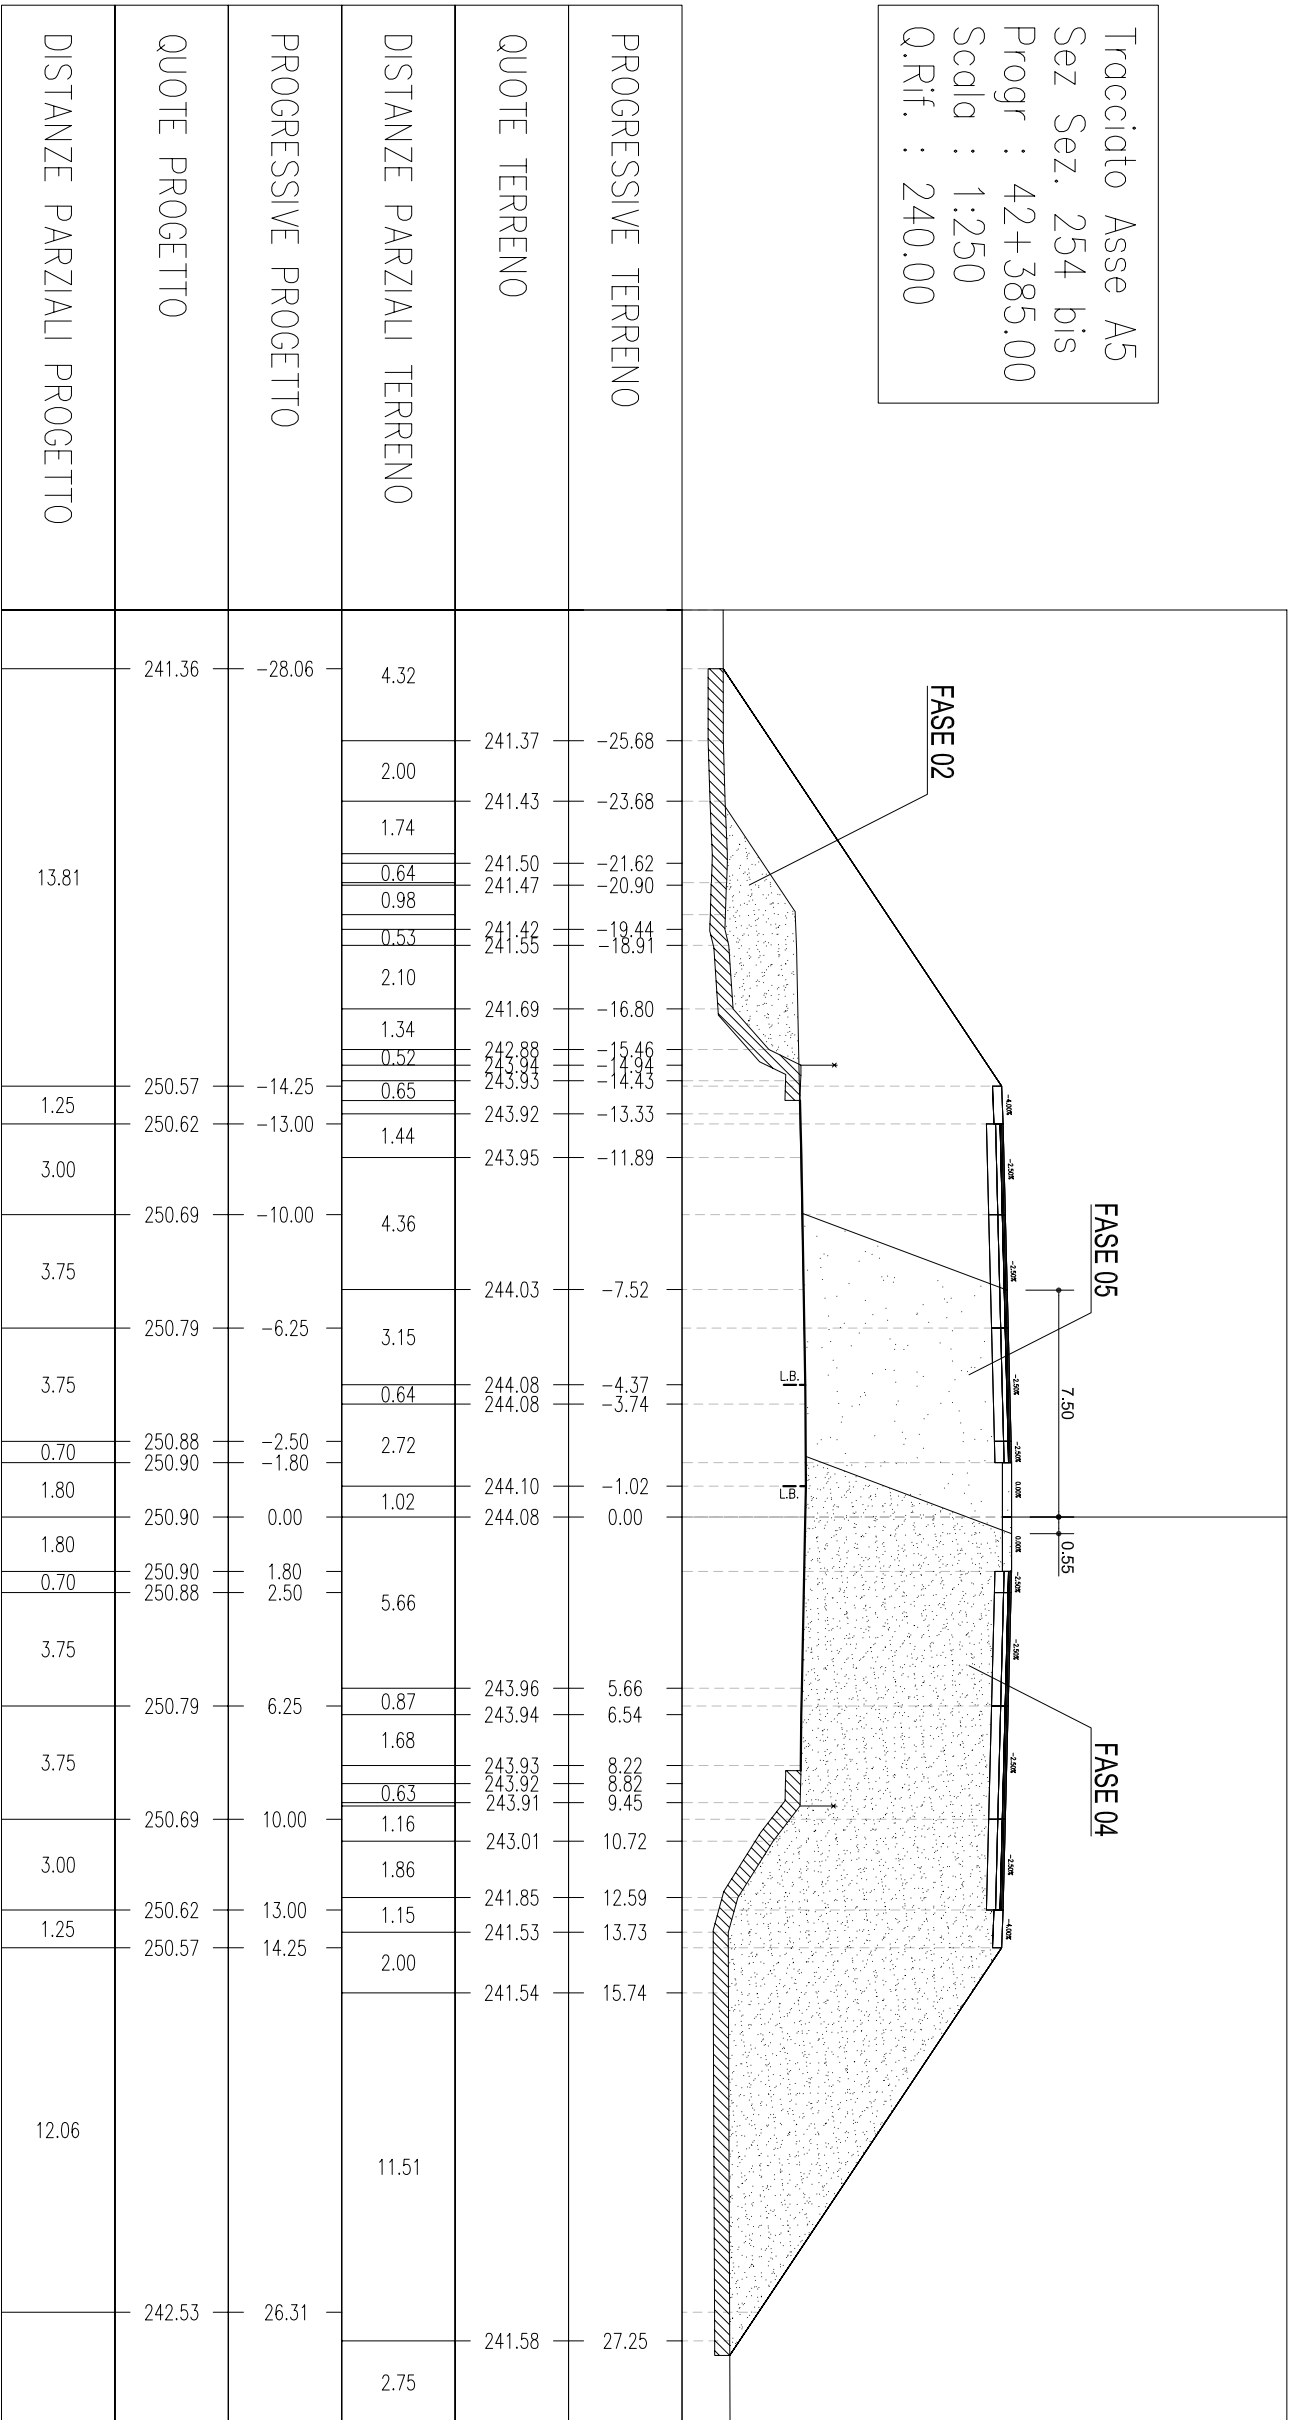


Tracciato Asse A5
 Sez Sez. 255
 Progr : 42+400.00
 Scala : 1:250
 Q.Rif. : 240.00

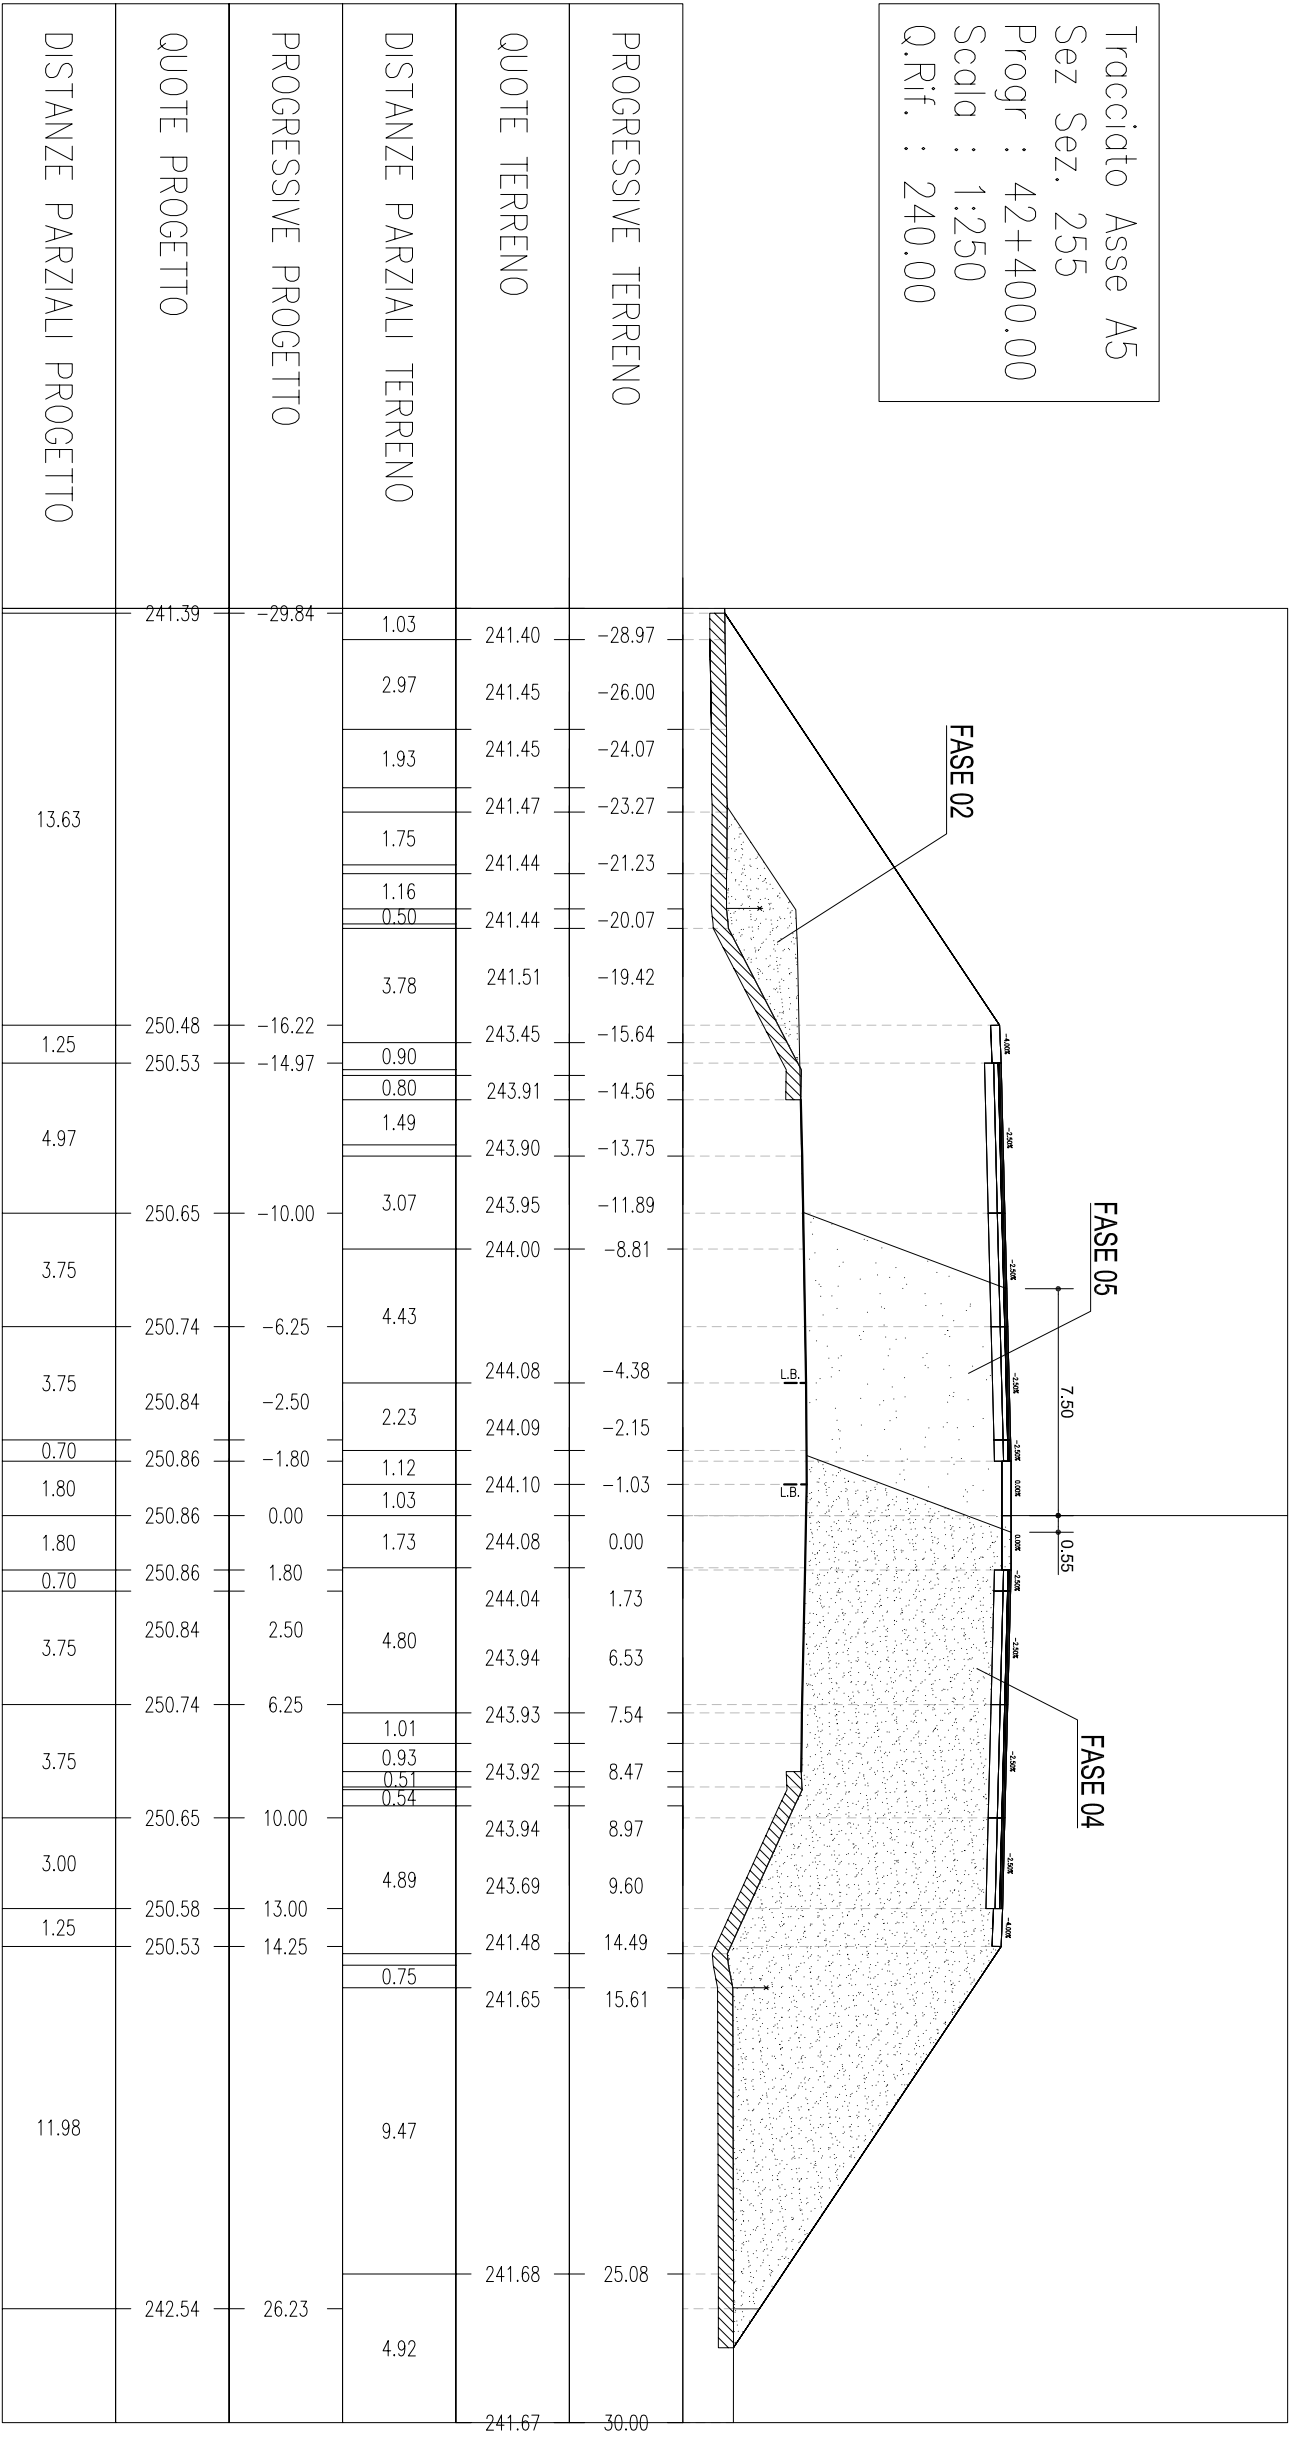


Tracciato Asse A5
 Sez. Sez. 256
 Progr : 42+425.00
 Scala : 1:250
 Q.Rif. : 240.00

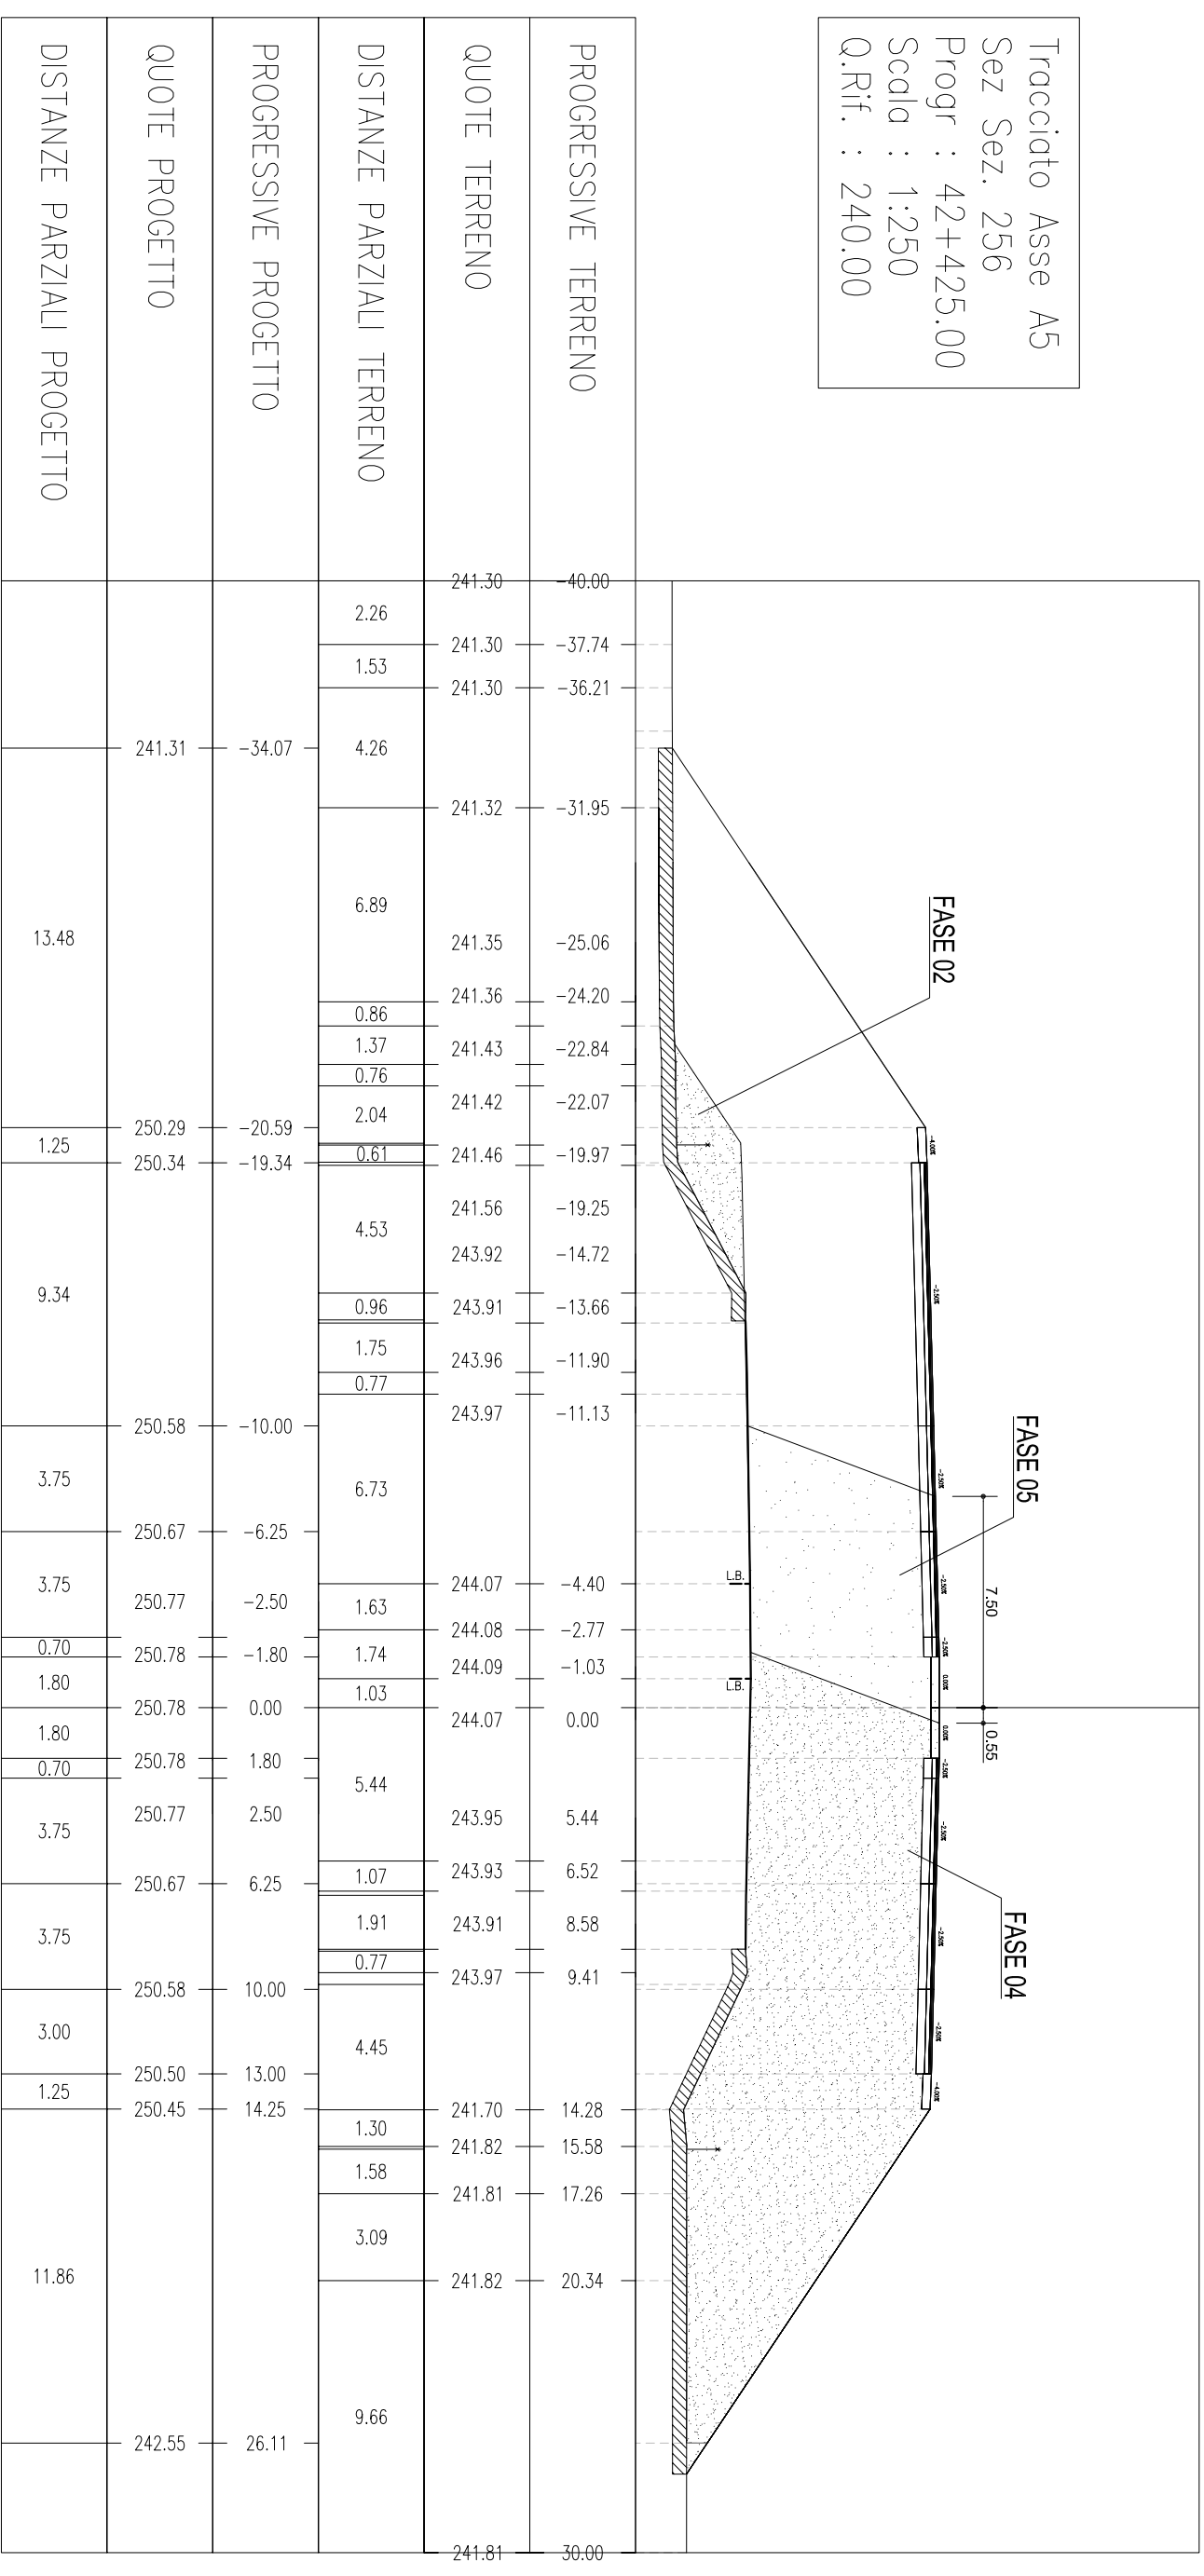


Tracciato Asse A5
 Sez Sez. 257
 Progr : 42+450.00
 Scala : 1:250
 Q.Rif. : 240.00

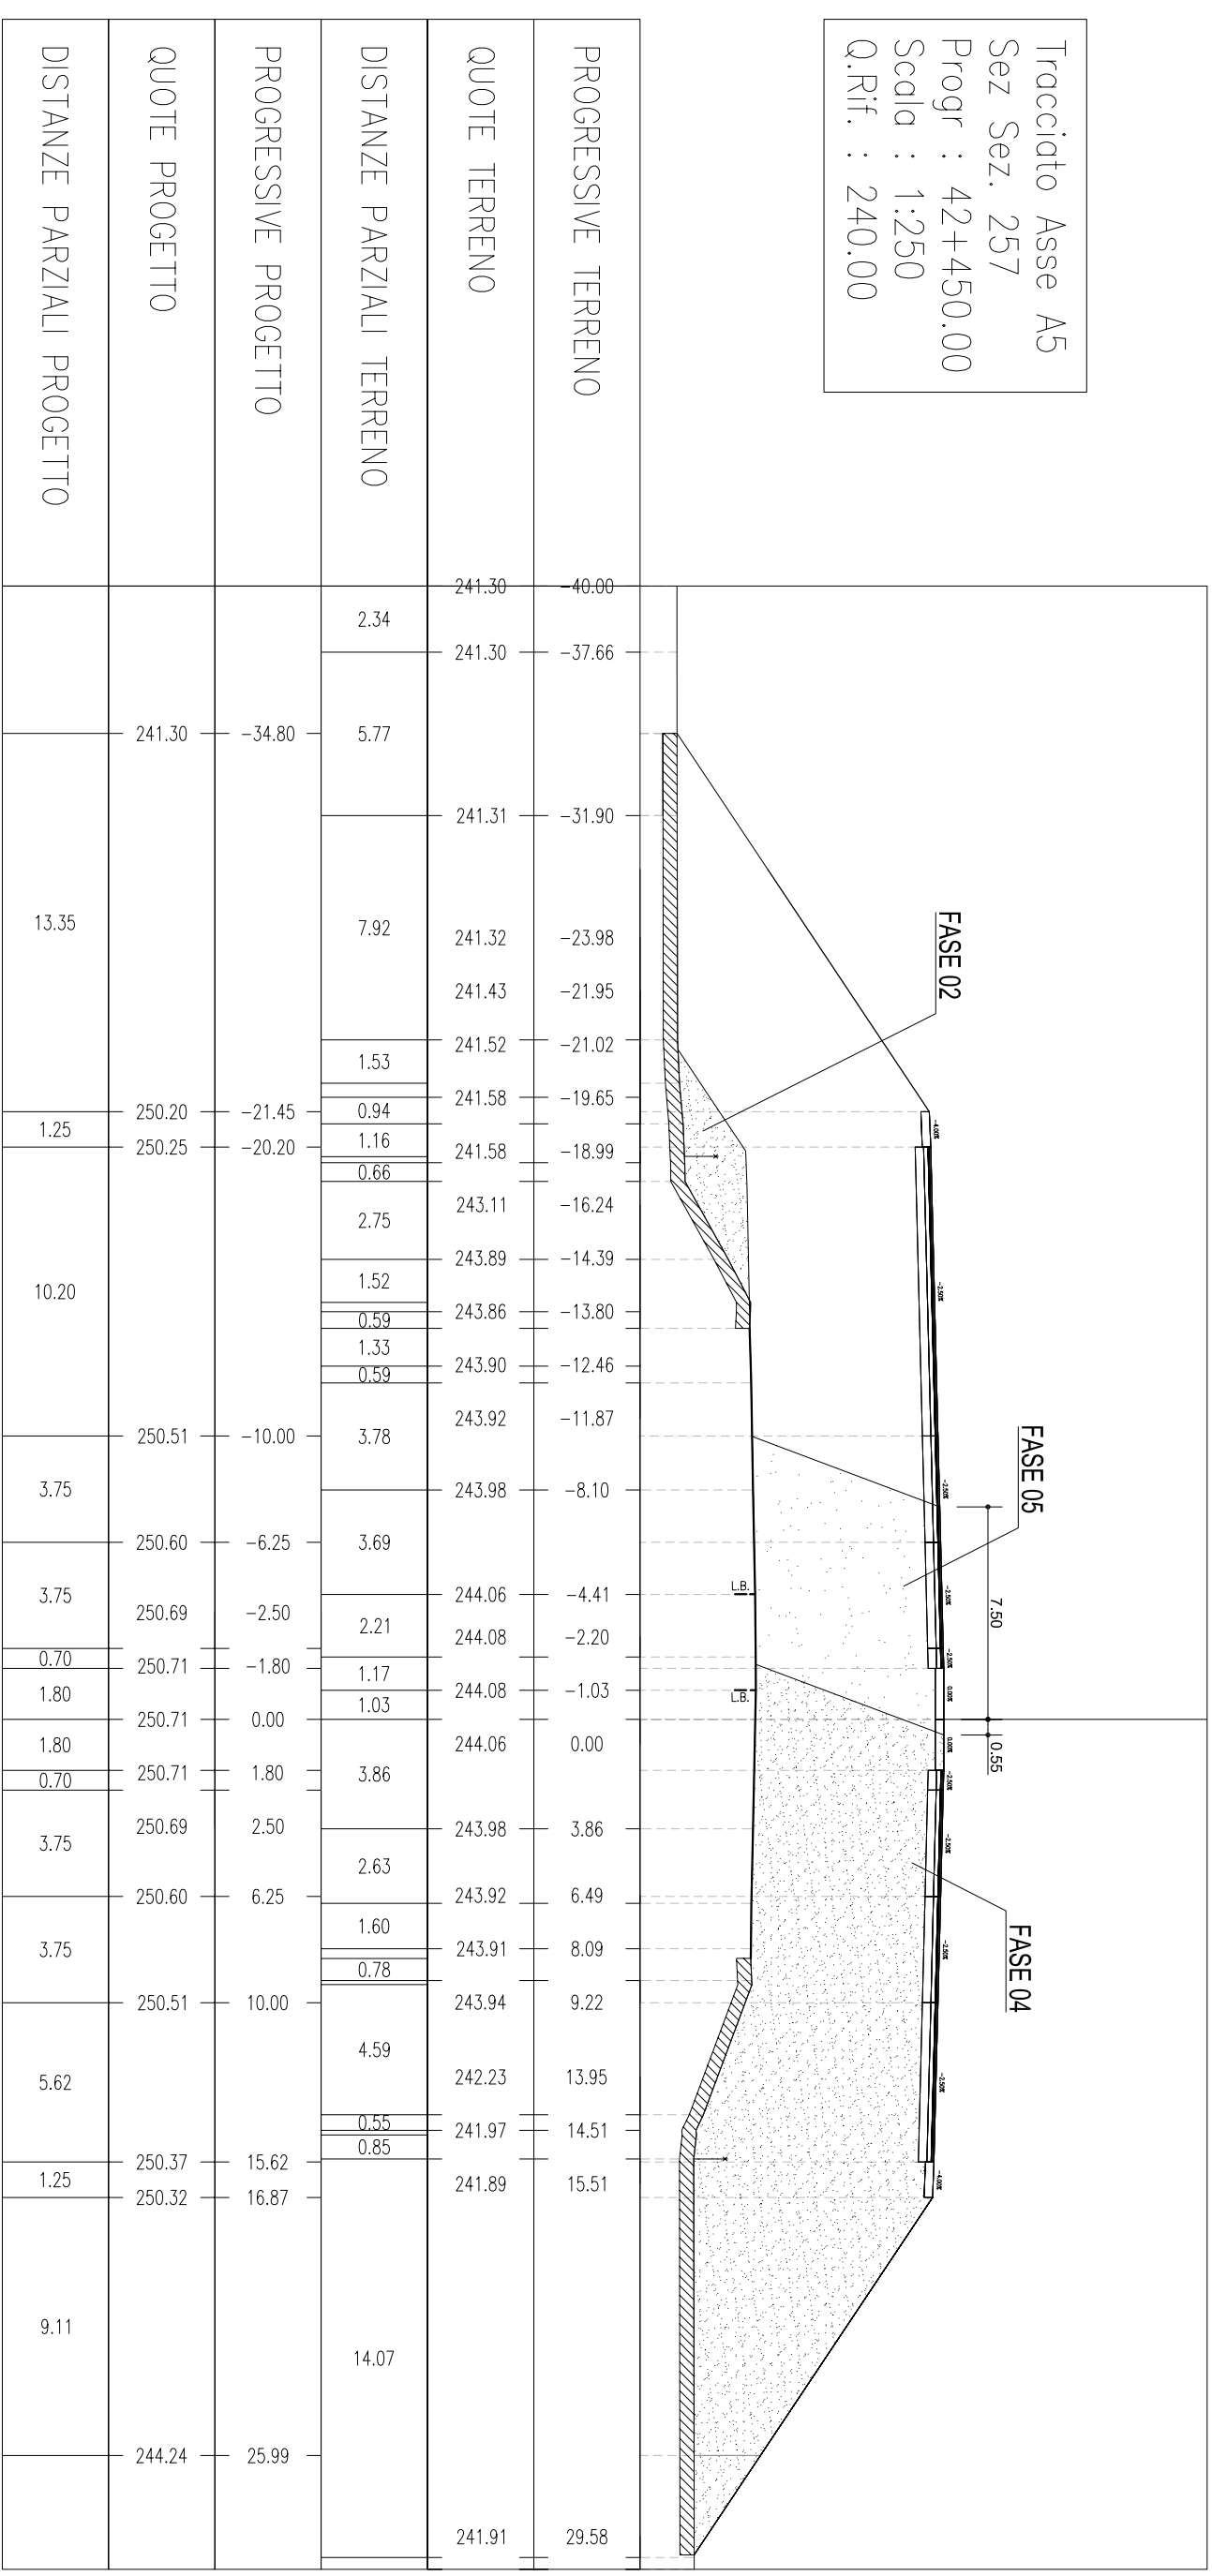


Tracciato Asse A5
 Sez Sez. 258
 Progr : 42+475.00
 Scala : 1:250
 Q.Rif. : 240.00

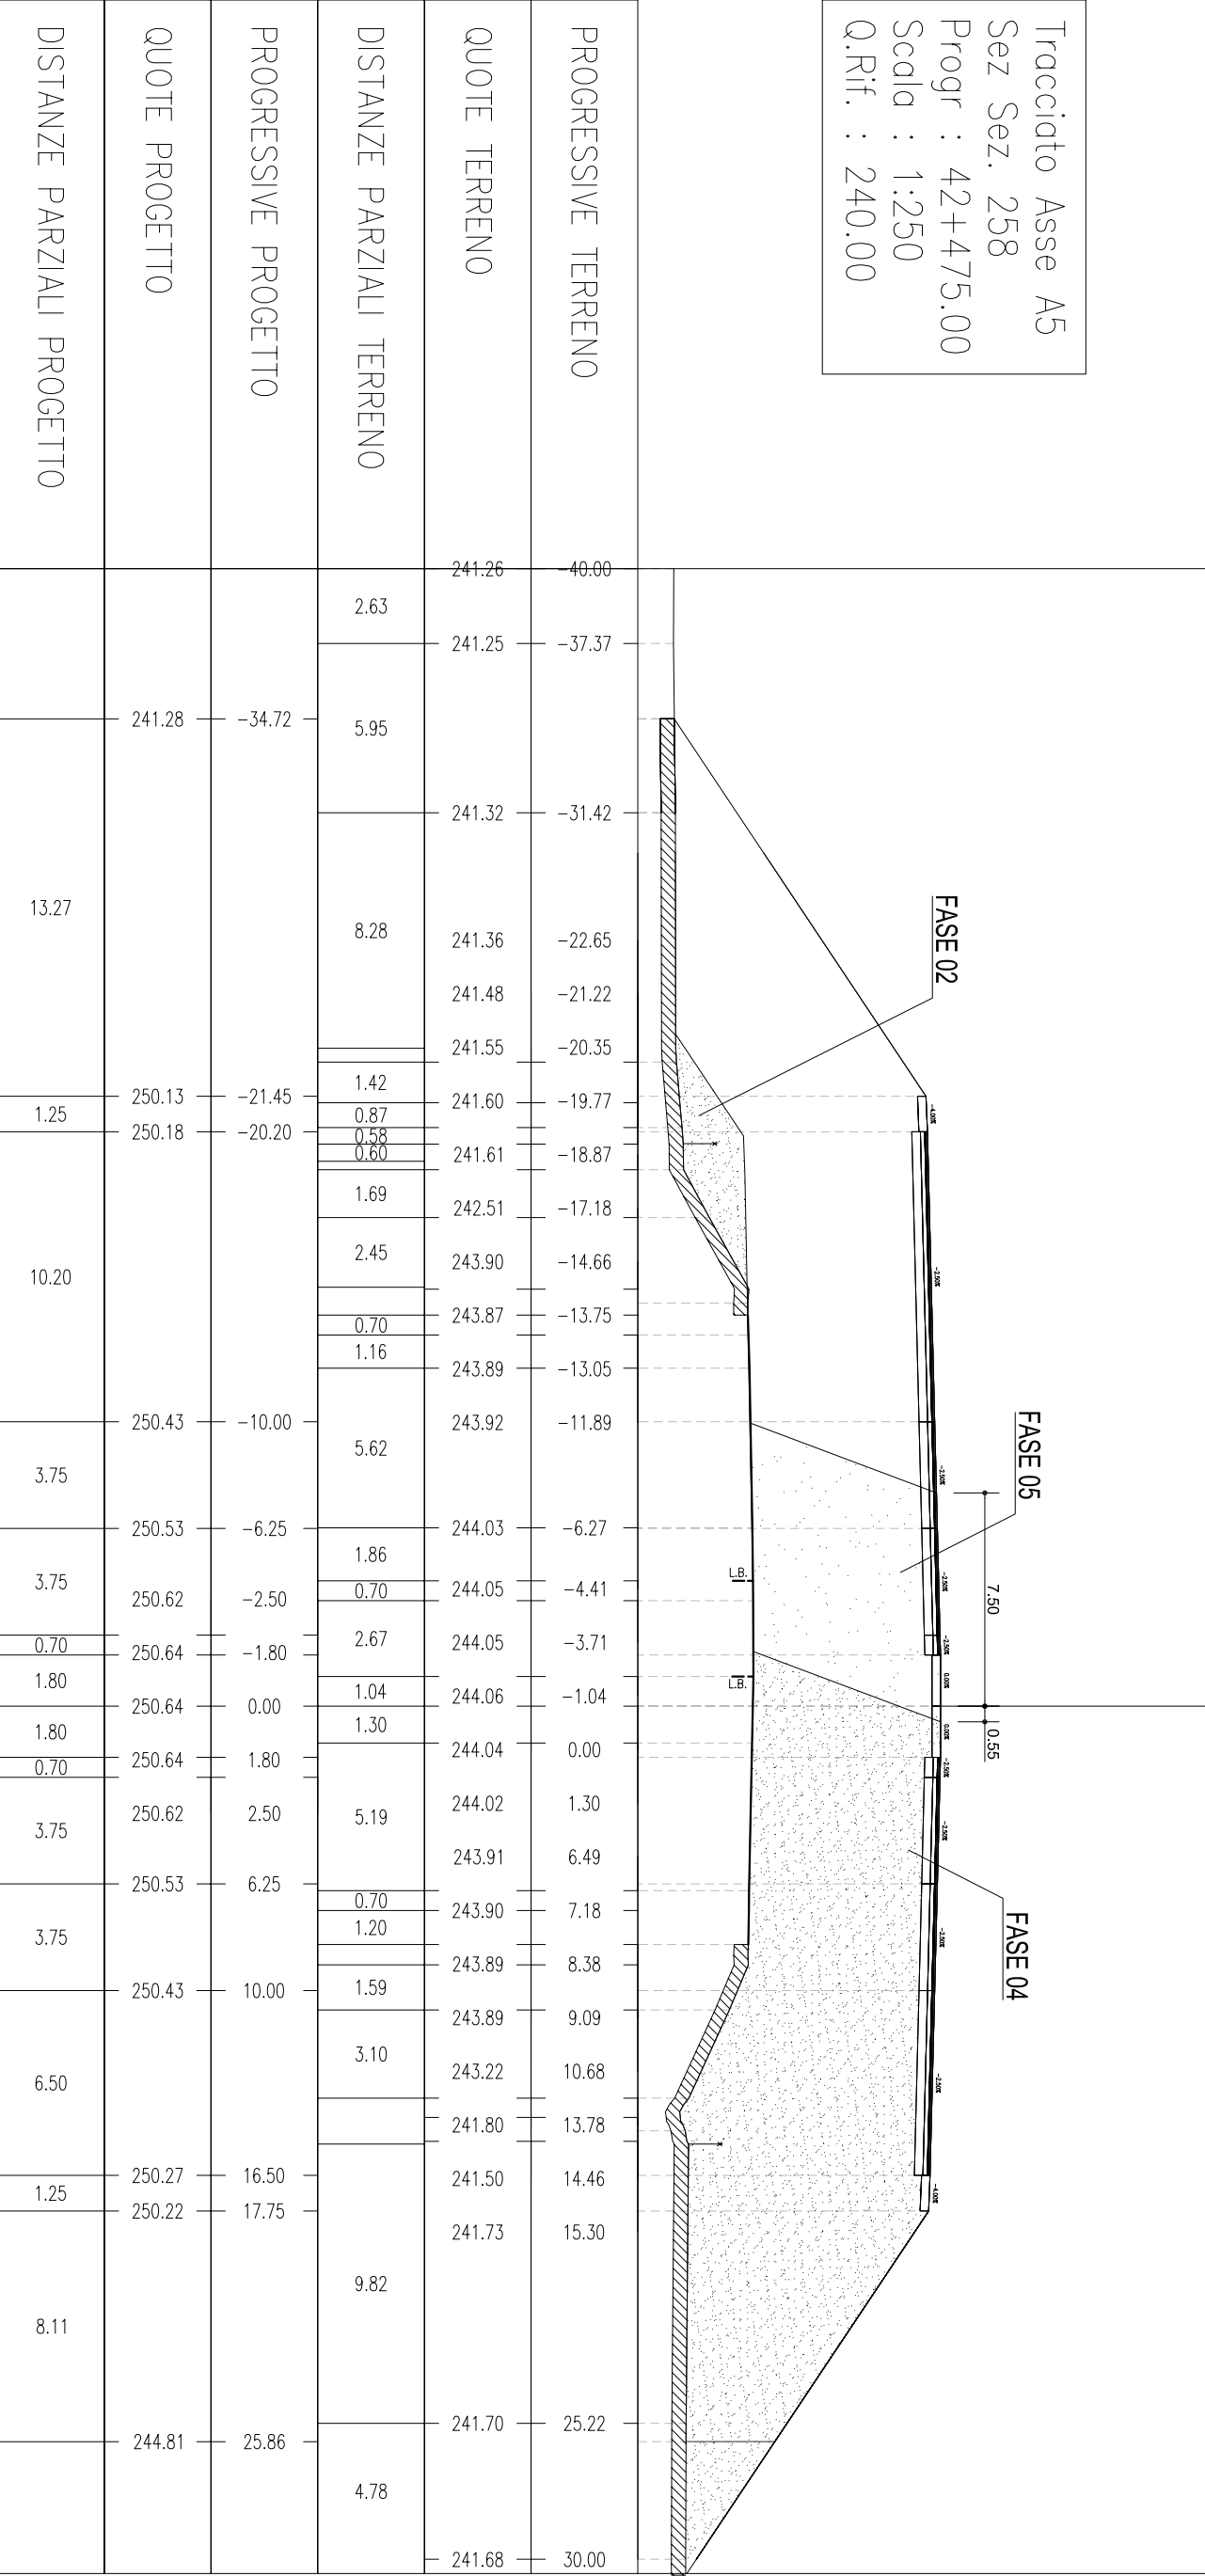


Tracciato Asse A5
 Sez Sez. 259
 Progr : 42+500.00
 Scala : 1:250
 Q.Rif. : 240.00

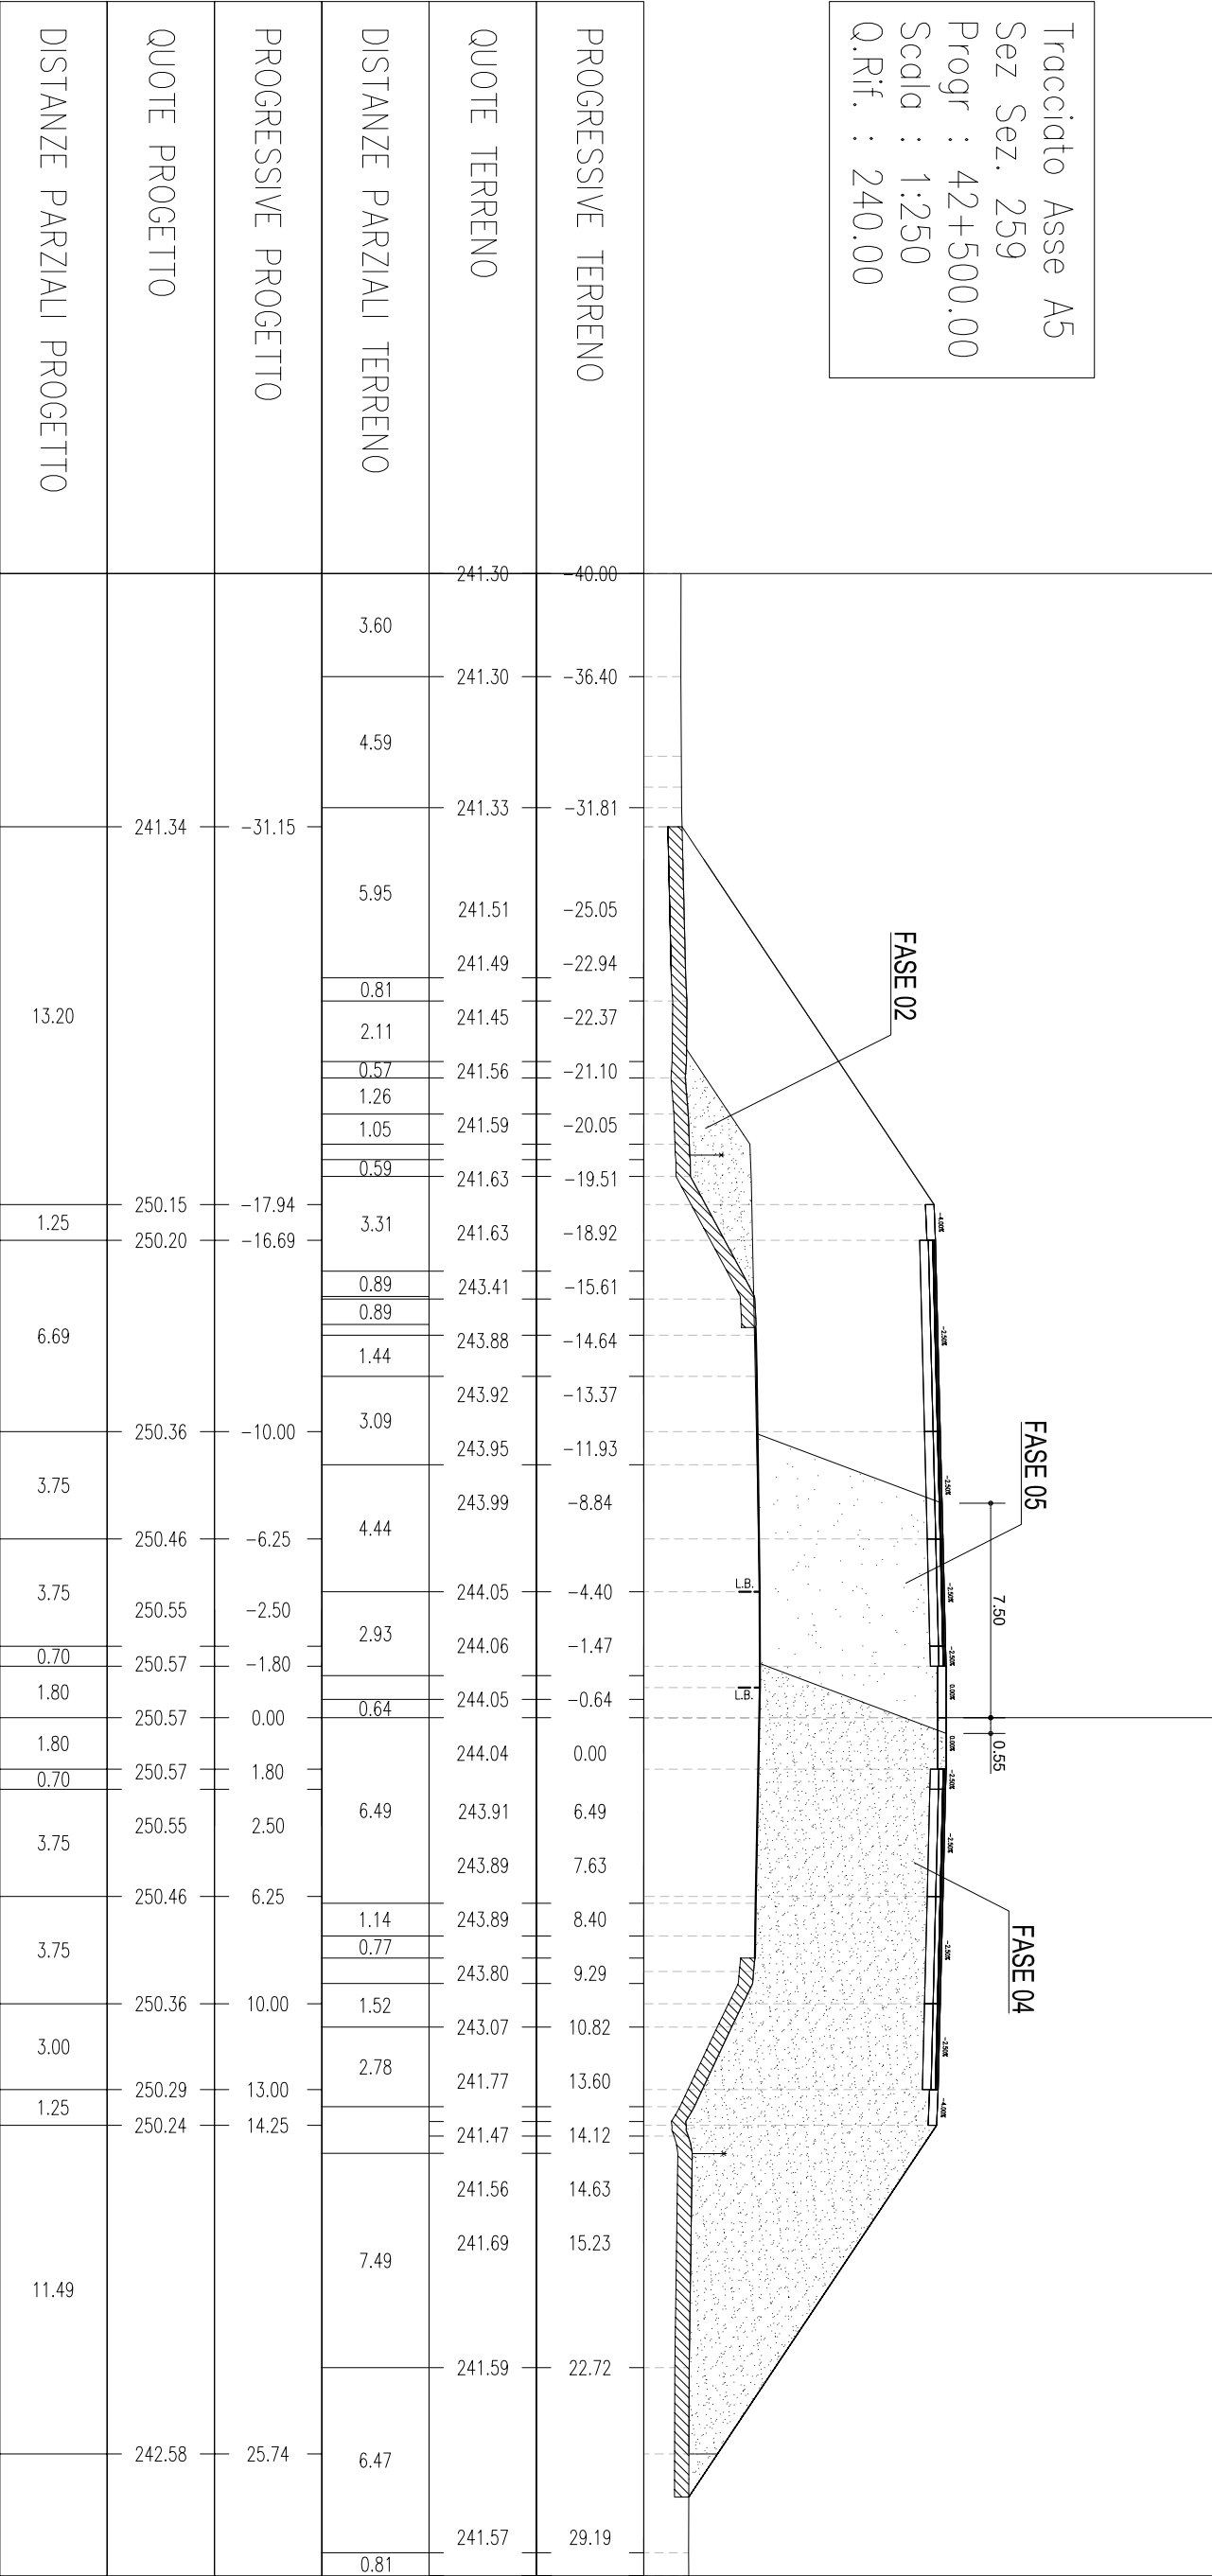


Tracciato Asse A5
 Sez Sez. 260
 Progr : 42+525.00
 Scala : 1:250
 Q.Rif. : 240.00

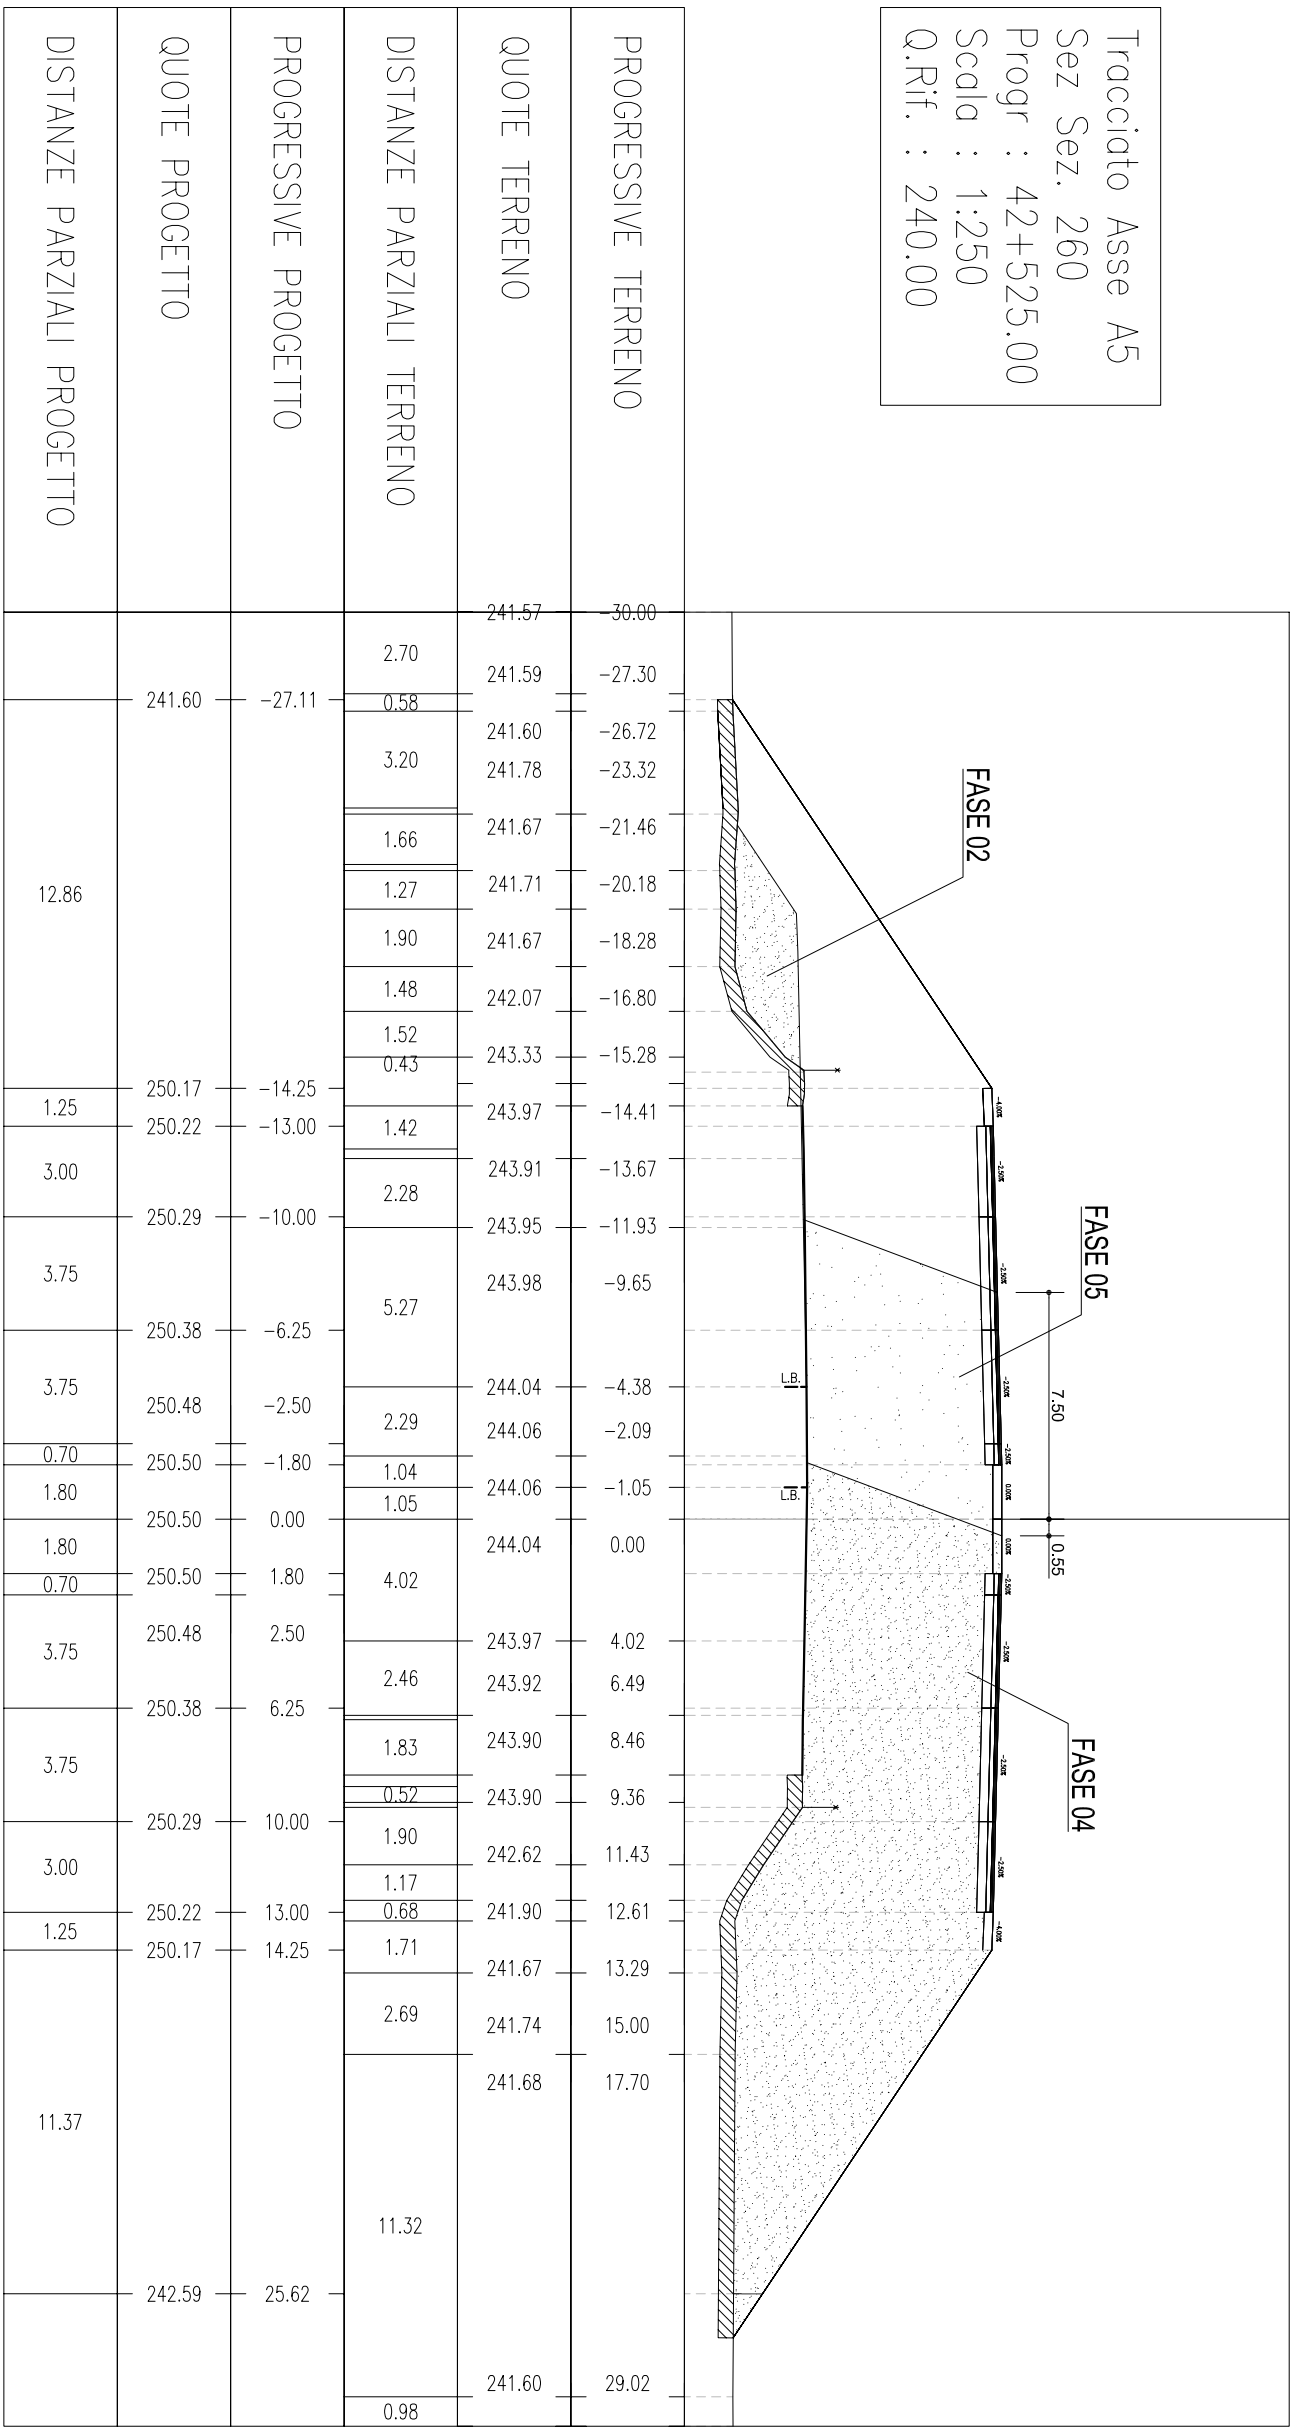


Tracciato Asse A5
 Sez Sez. 260 bis
 Progr : 42+526.00
 Scala : 1:250
 Q.Rif. : 240.00

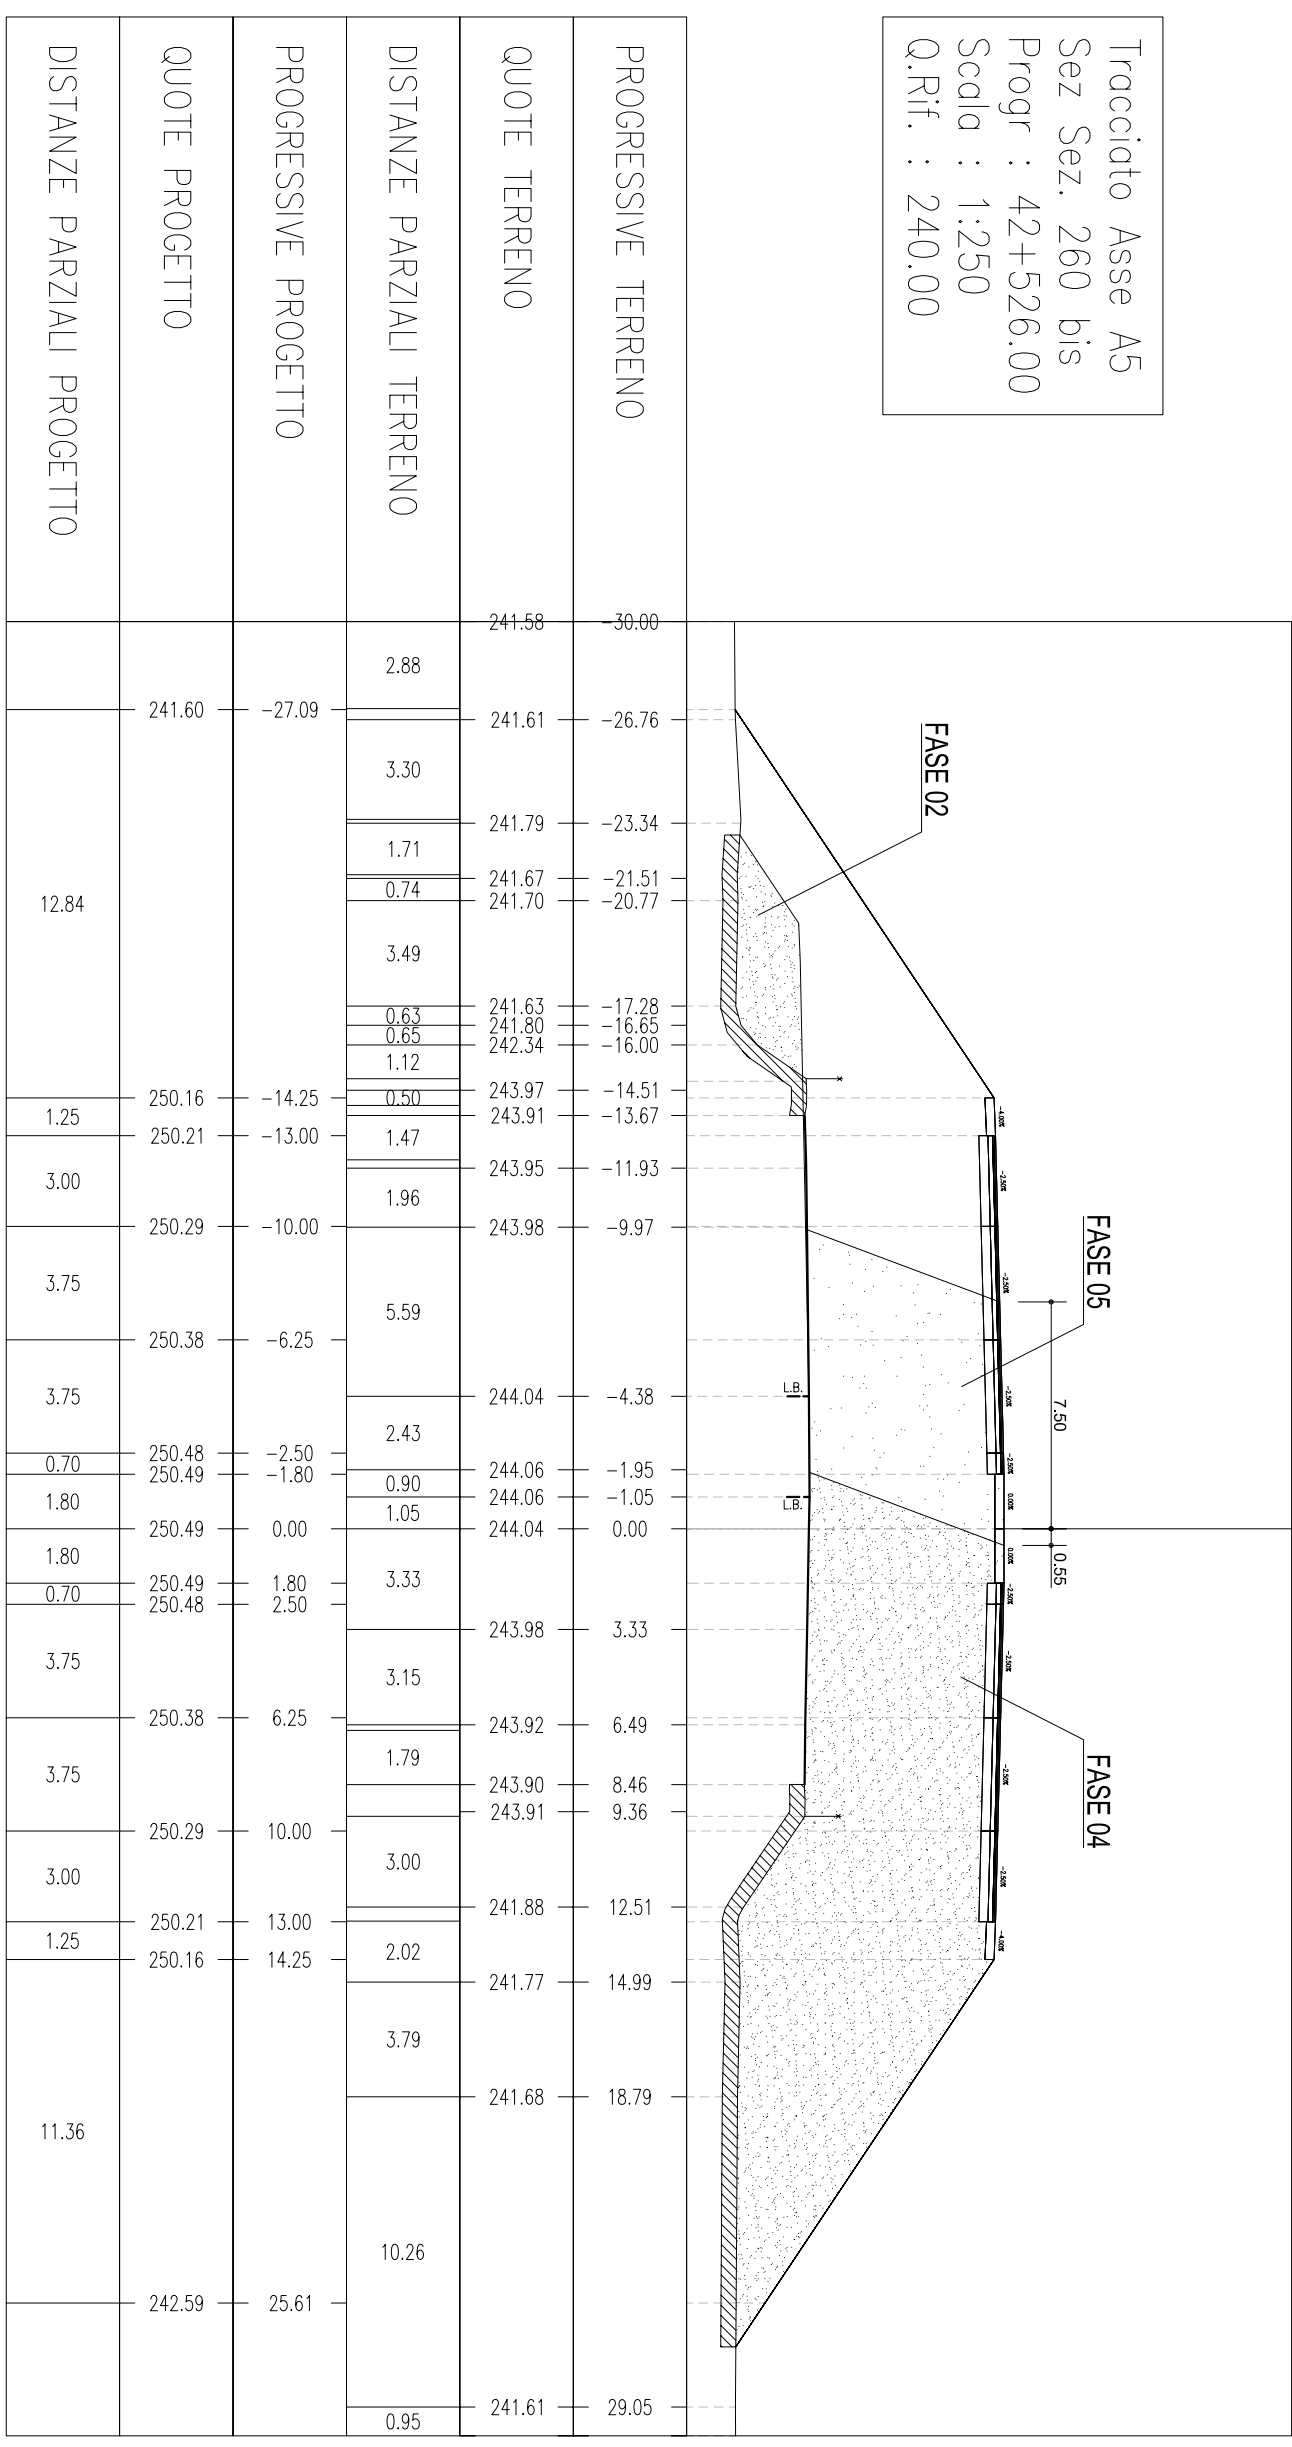


Tracciato Asse A5
 Sez Sez. 261
 Progr : 42+550.00
 Scala : 1:250
 Q.Rif. : 240.00

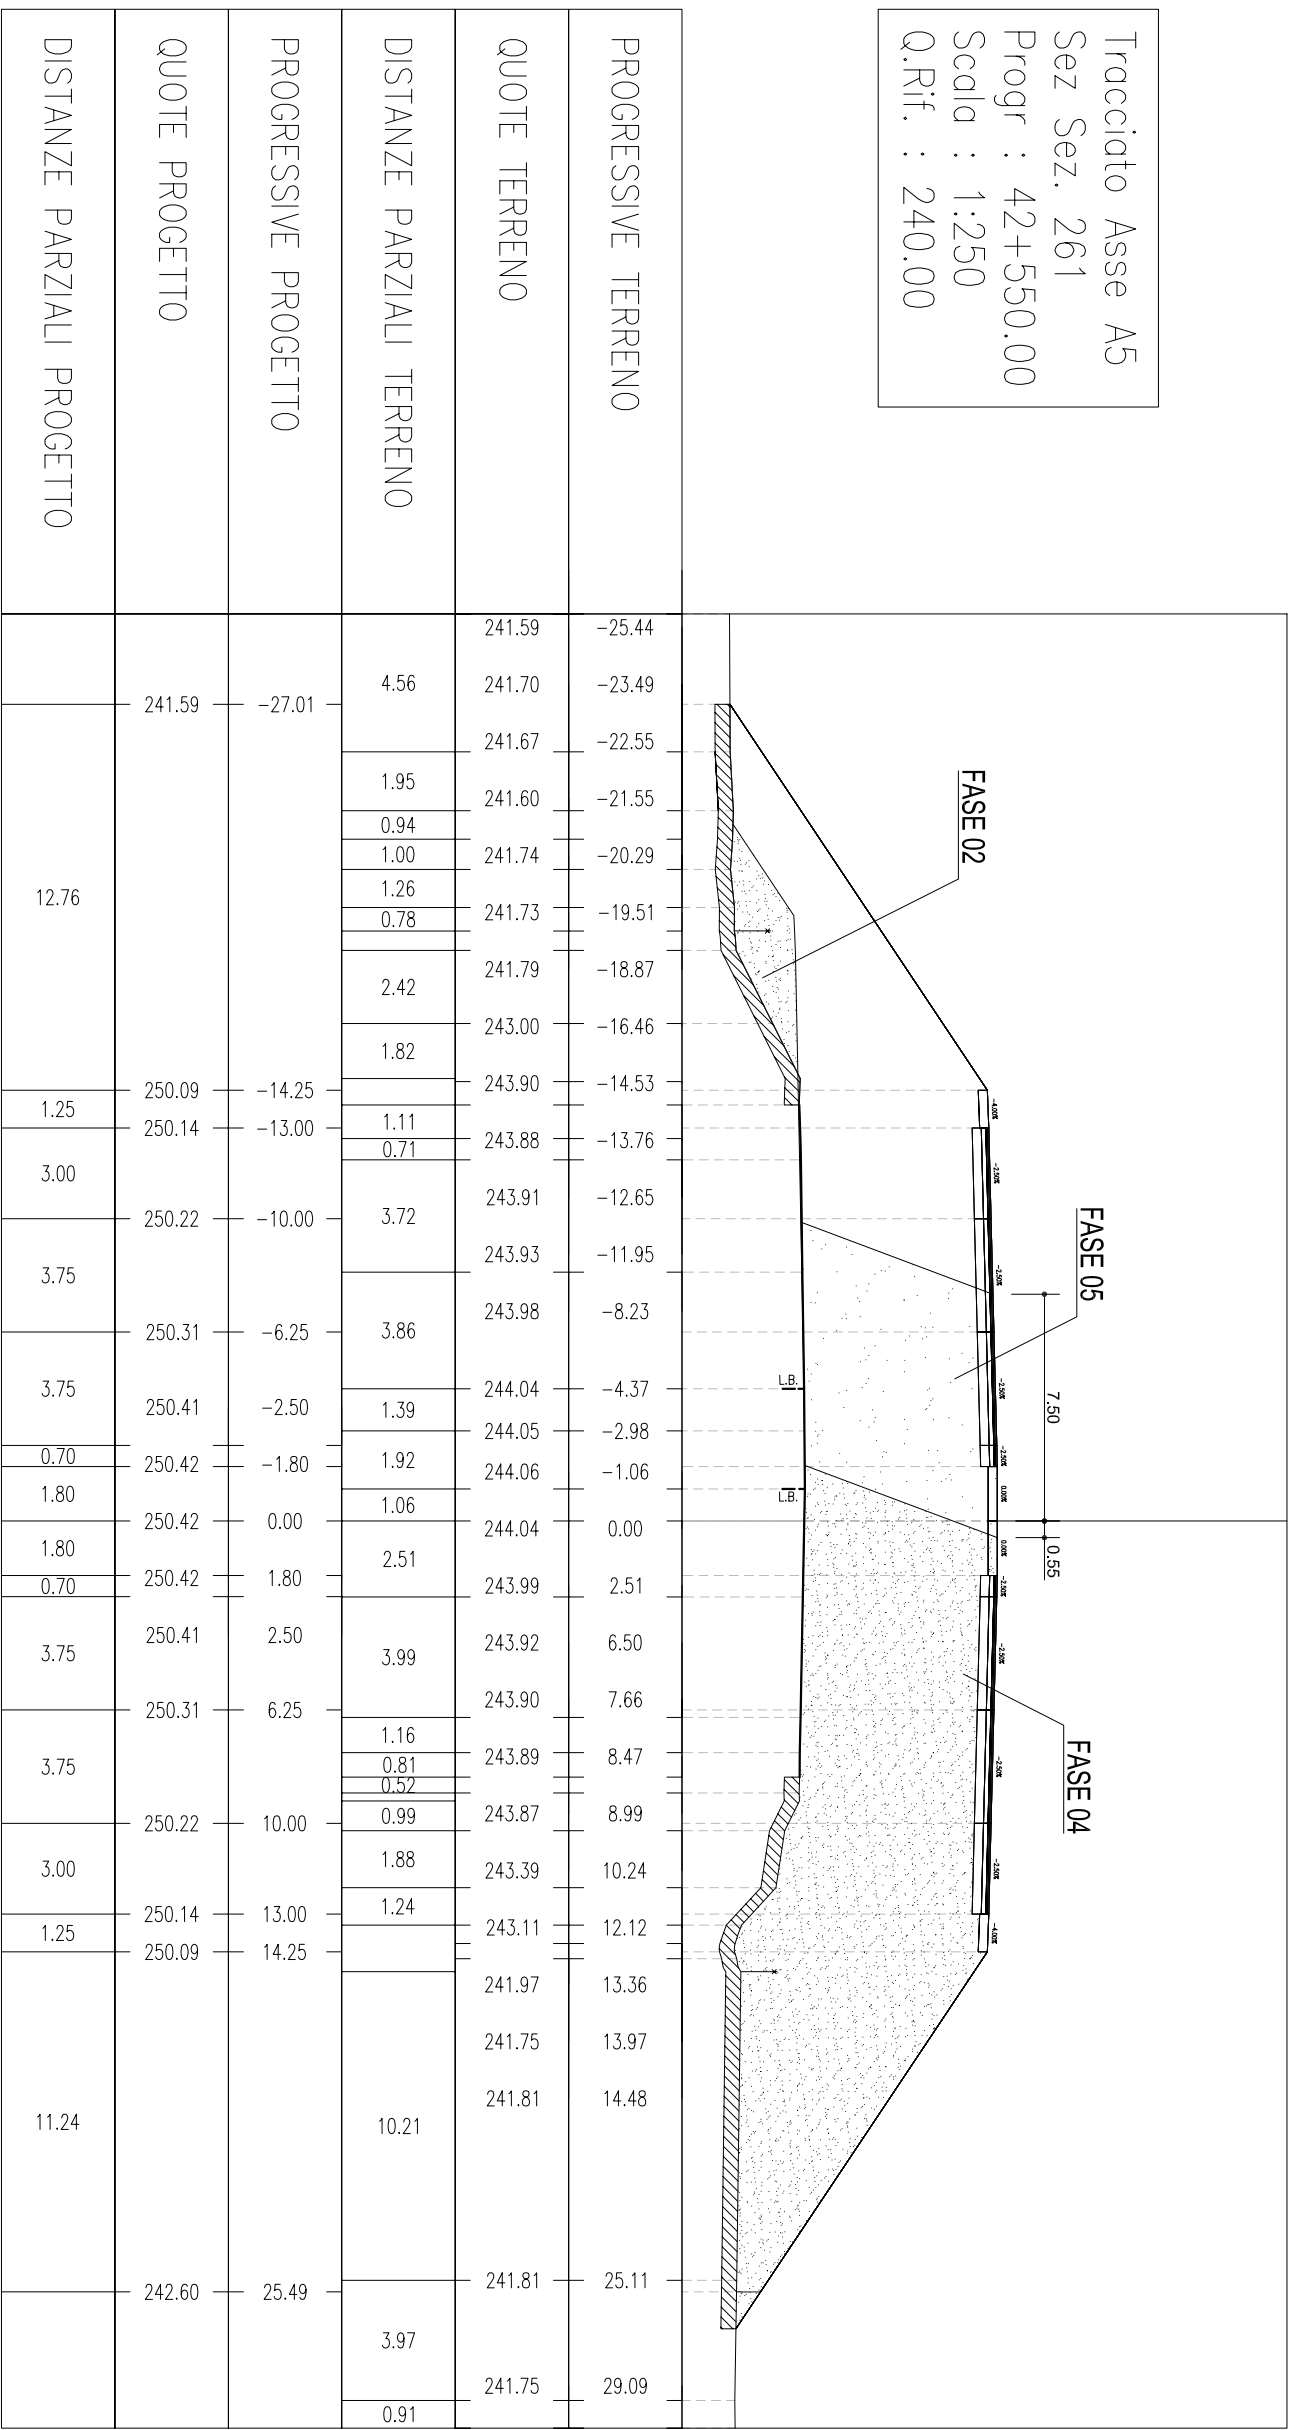


Tracciato Asse A5
 Sez Sez. 262
 Progr : 42+575.00
 Scala : 1:250
 Q.Rif. : 240.00

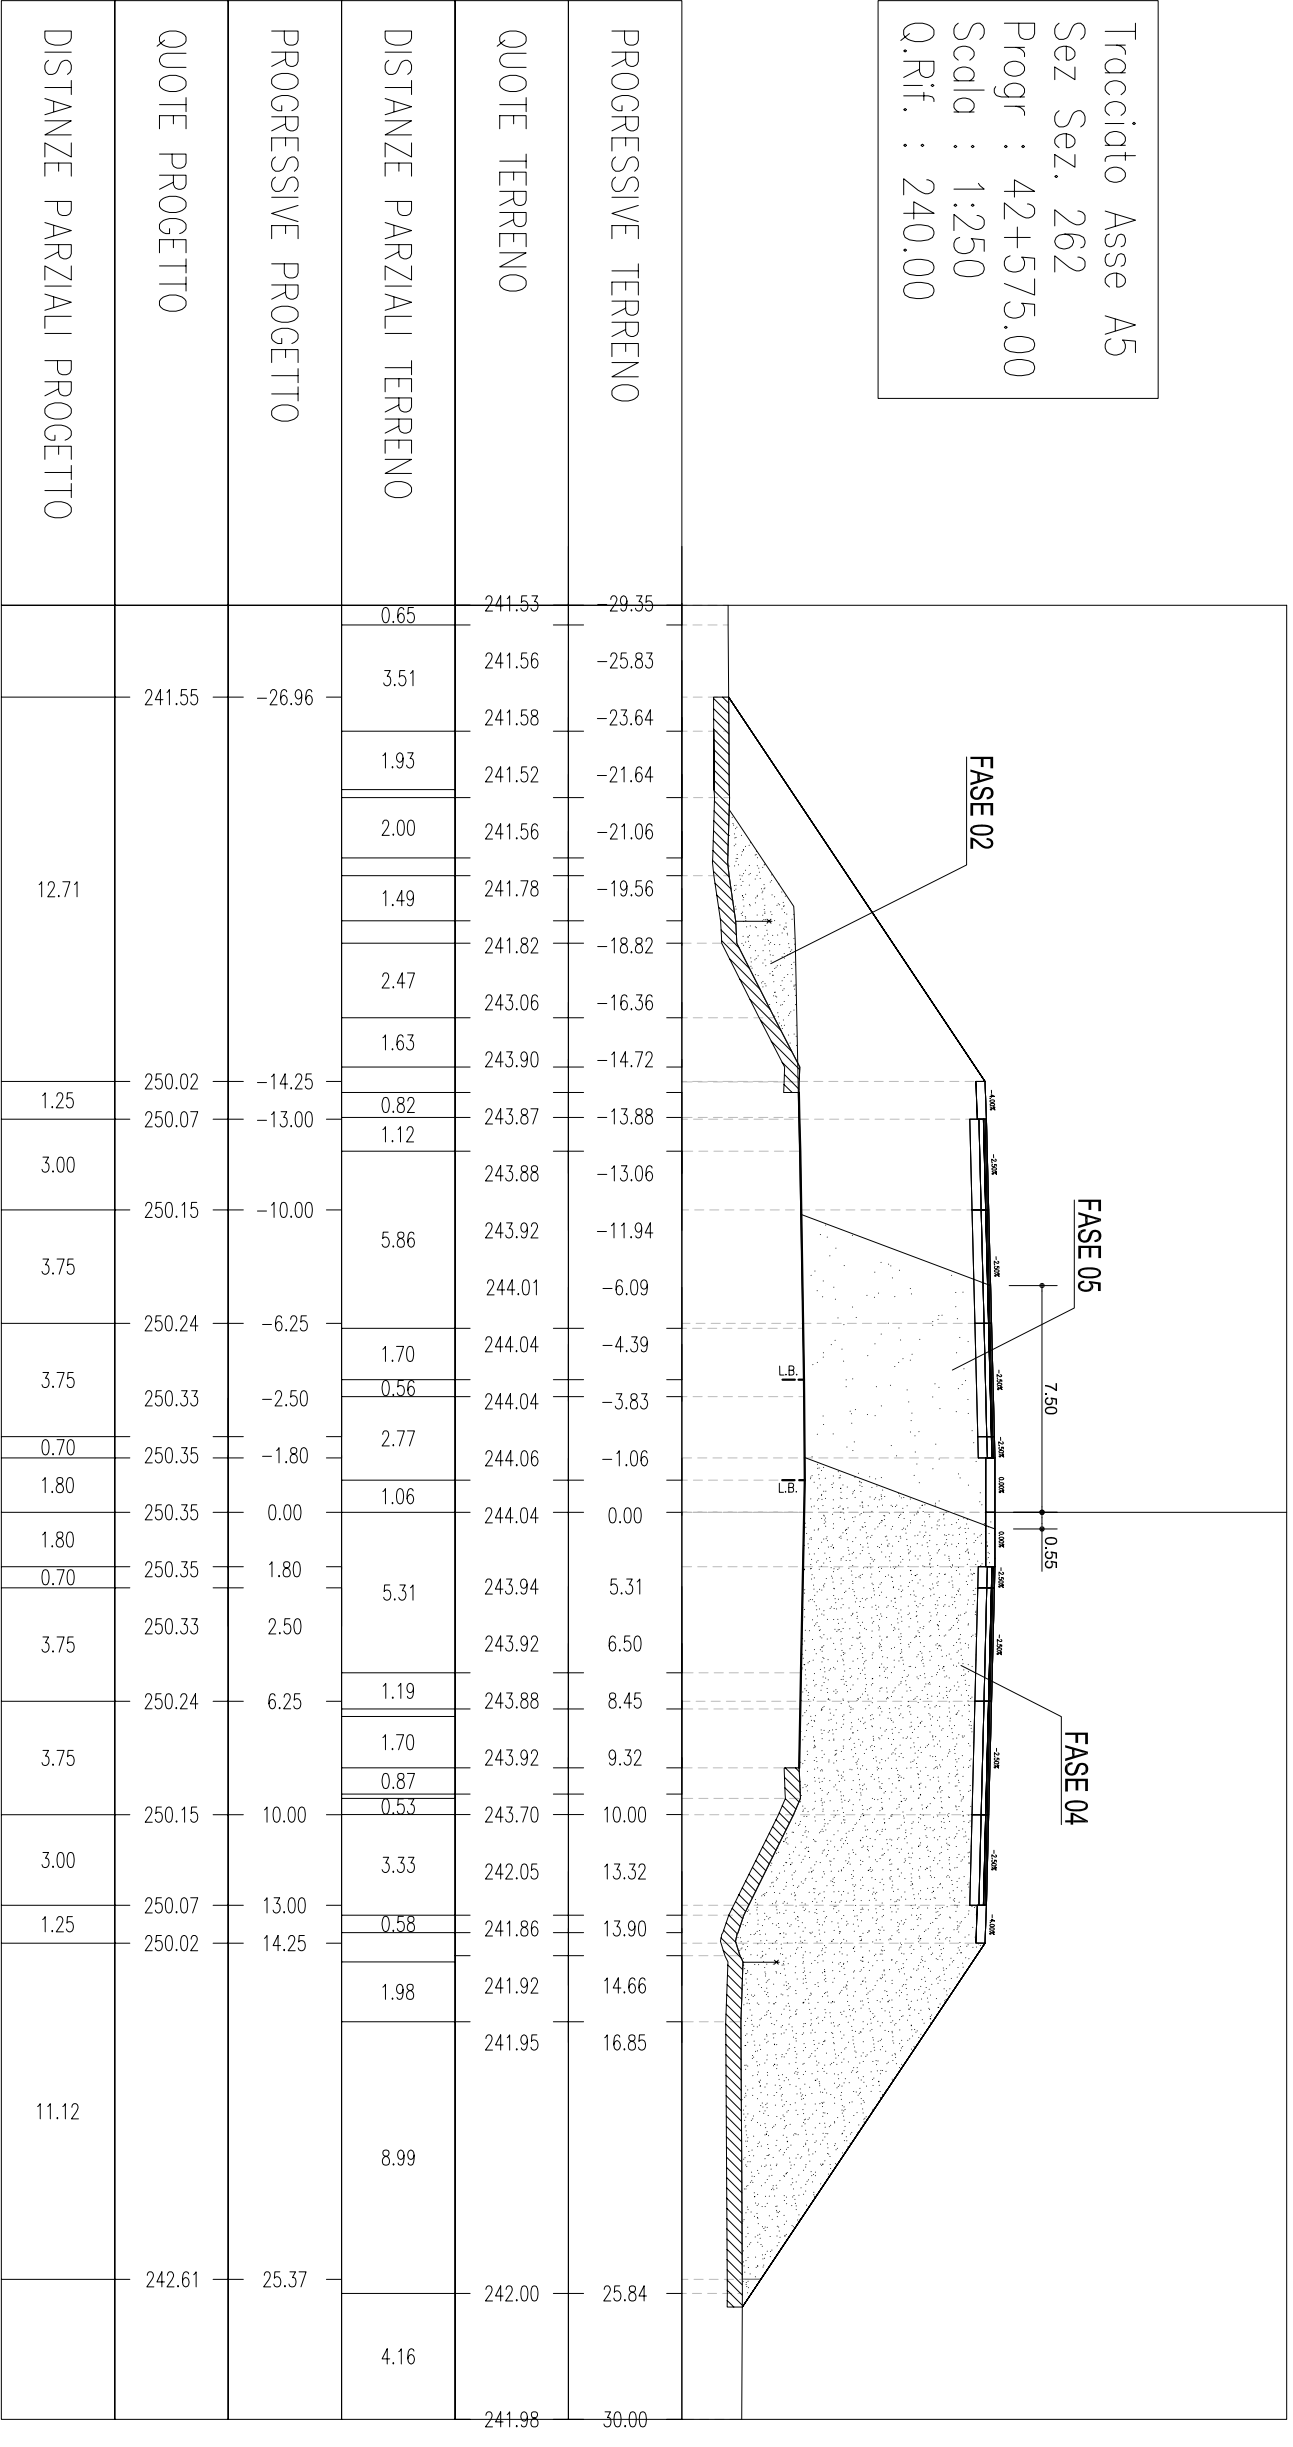


Tracciato Asse A5
 Sez Sez. 263
 Progr : 42+600.00
 Scala : 1:250
 Q.Rif. : 240.00

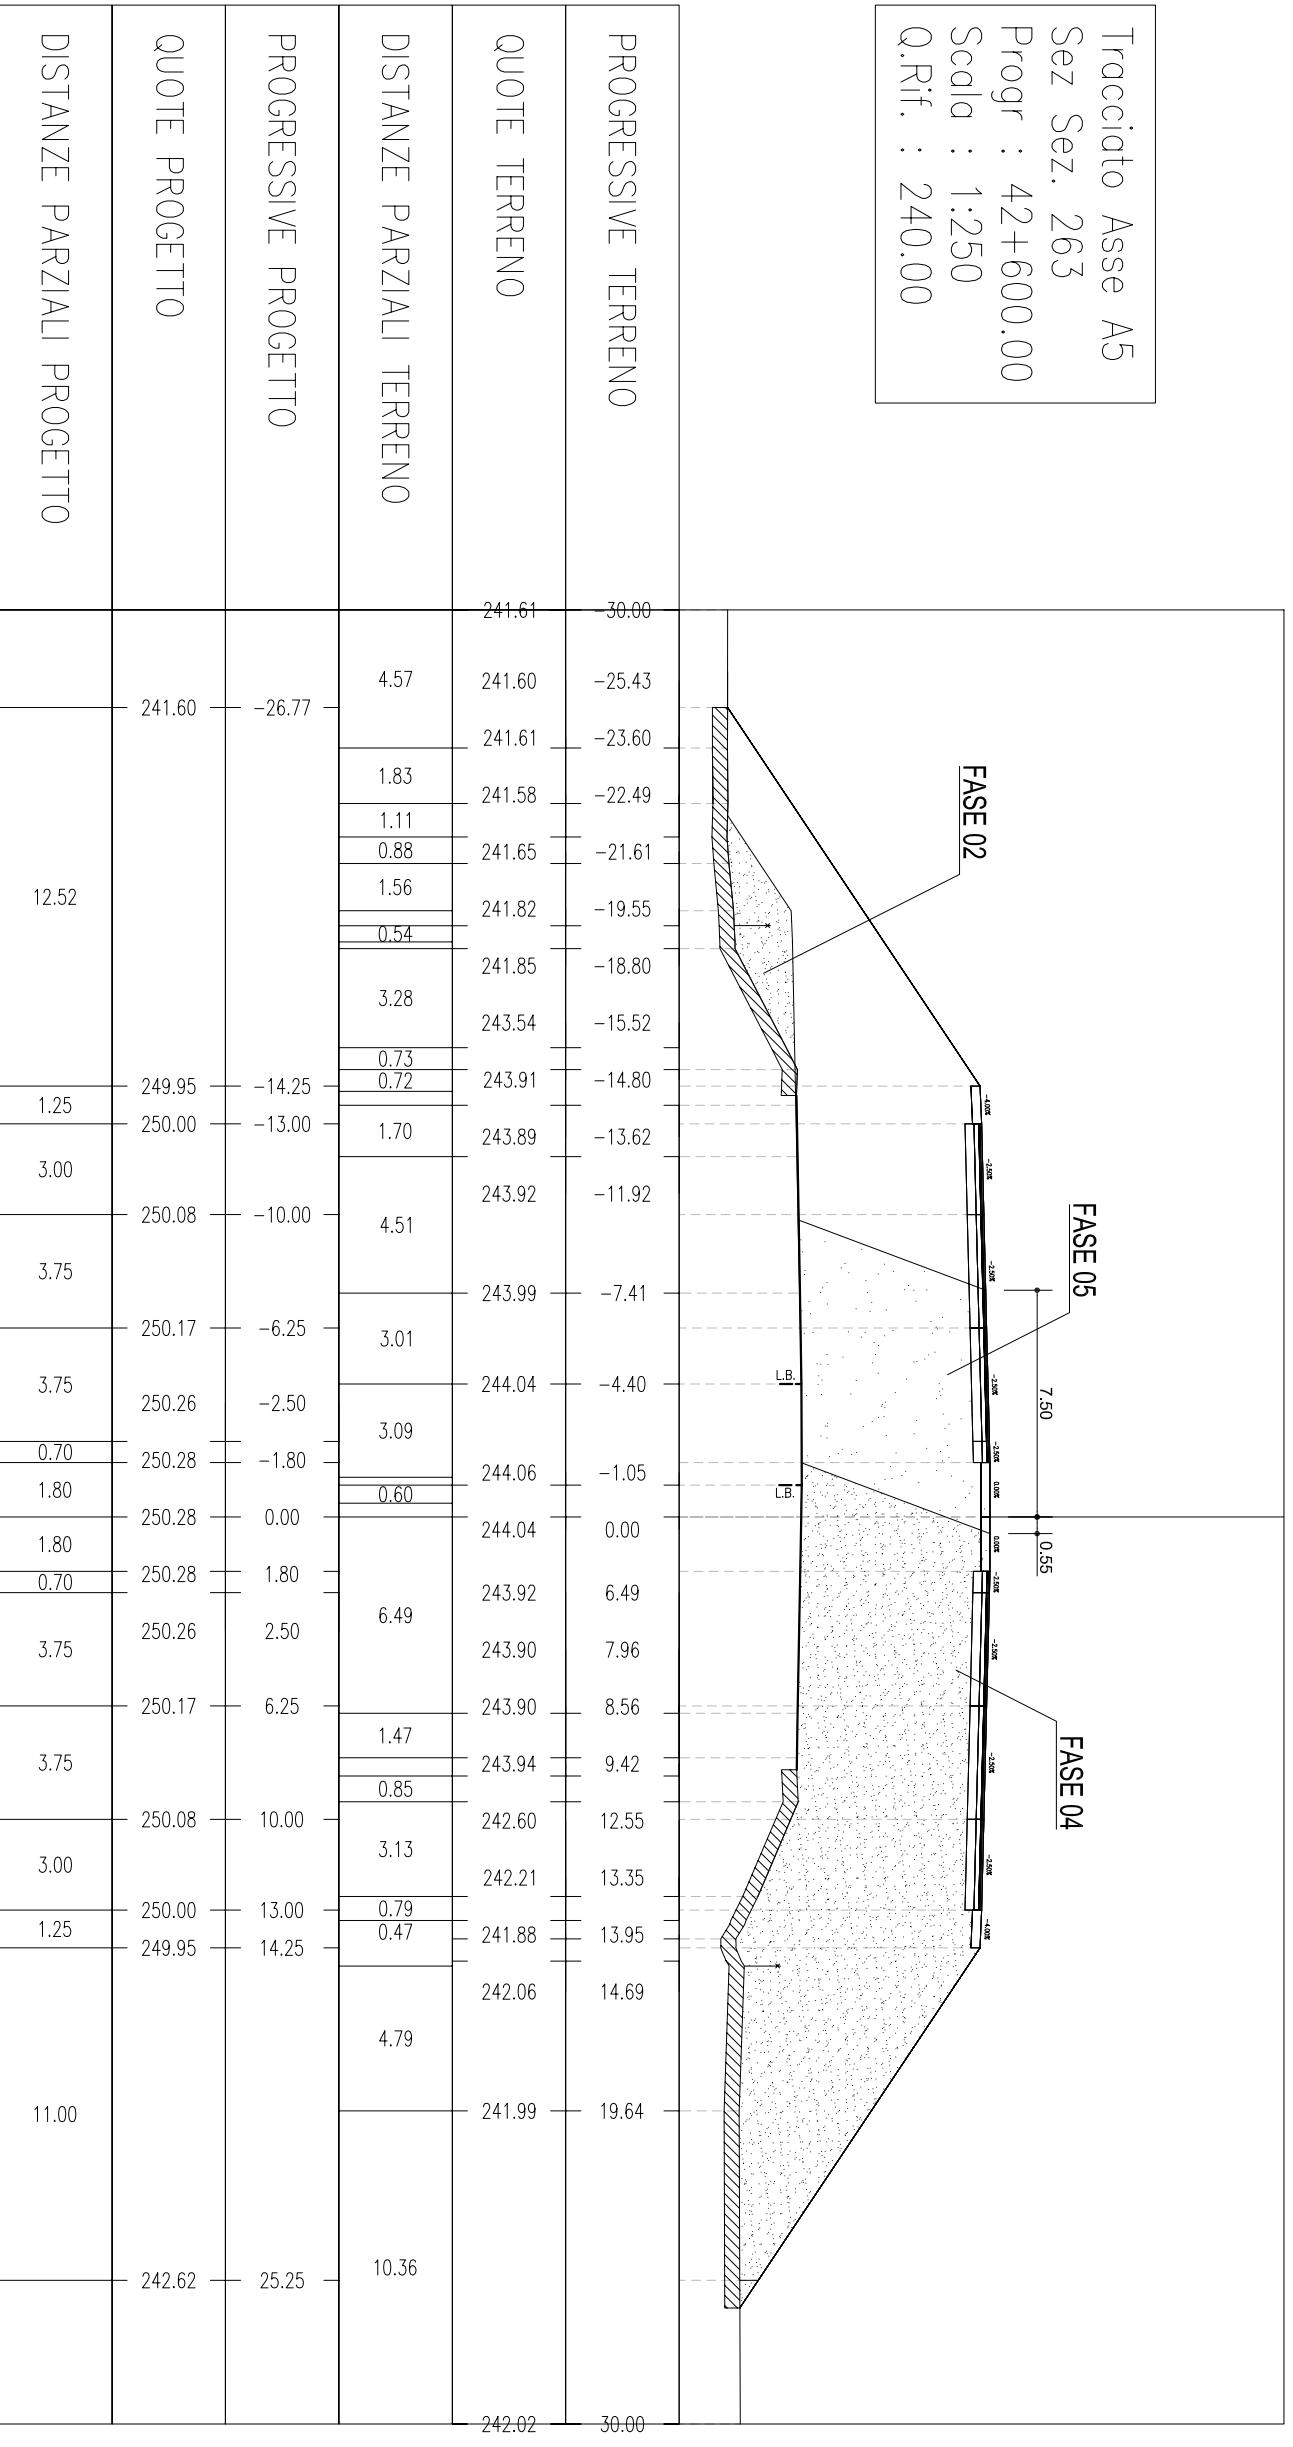


Tracciato Asse A5
 Sez Sez. 264
 Progr : 42+625.00
 Scala : 1:250
 Q.Rif. : 240.00

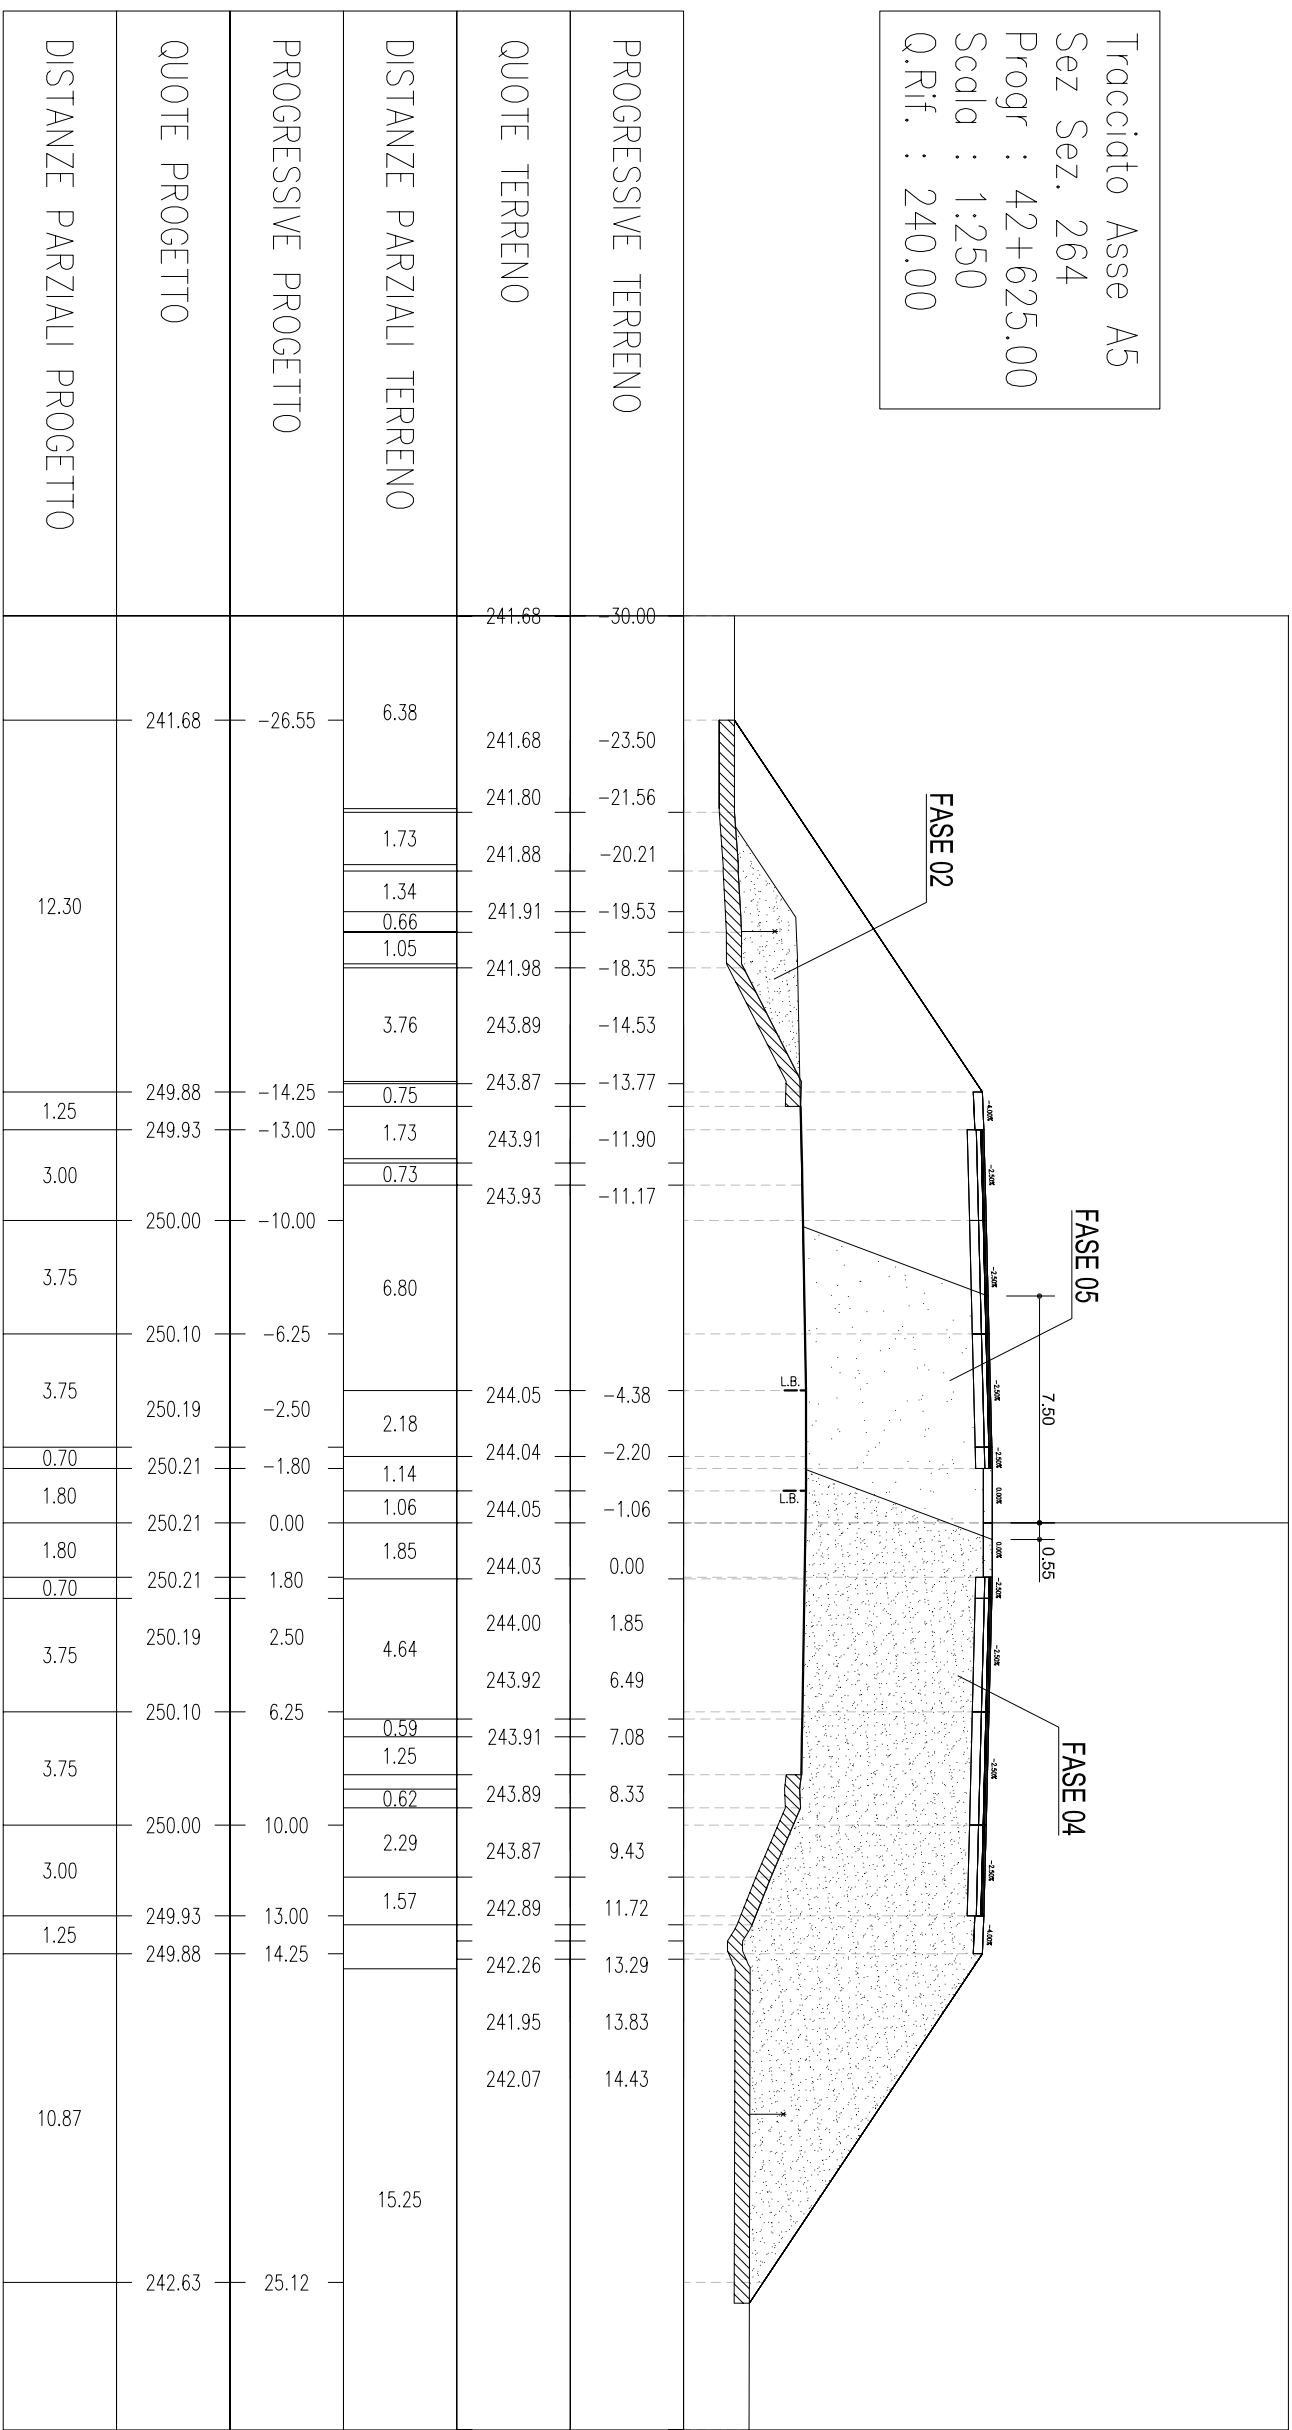


Tracciato Asse A5
 Sez Sez. 265
 Progr : 42+650.00
 Scala : 1:250
 Q.Rif. : 240.00

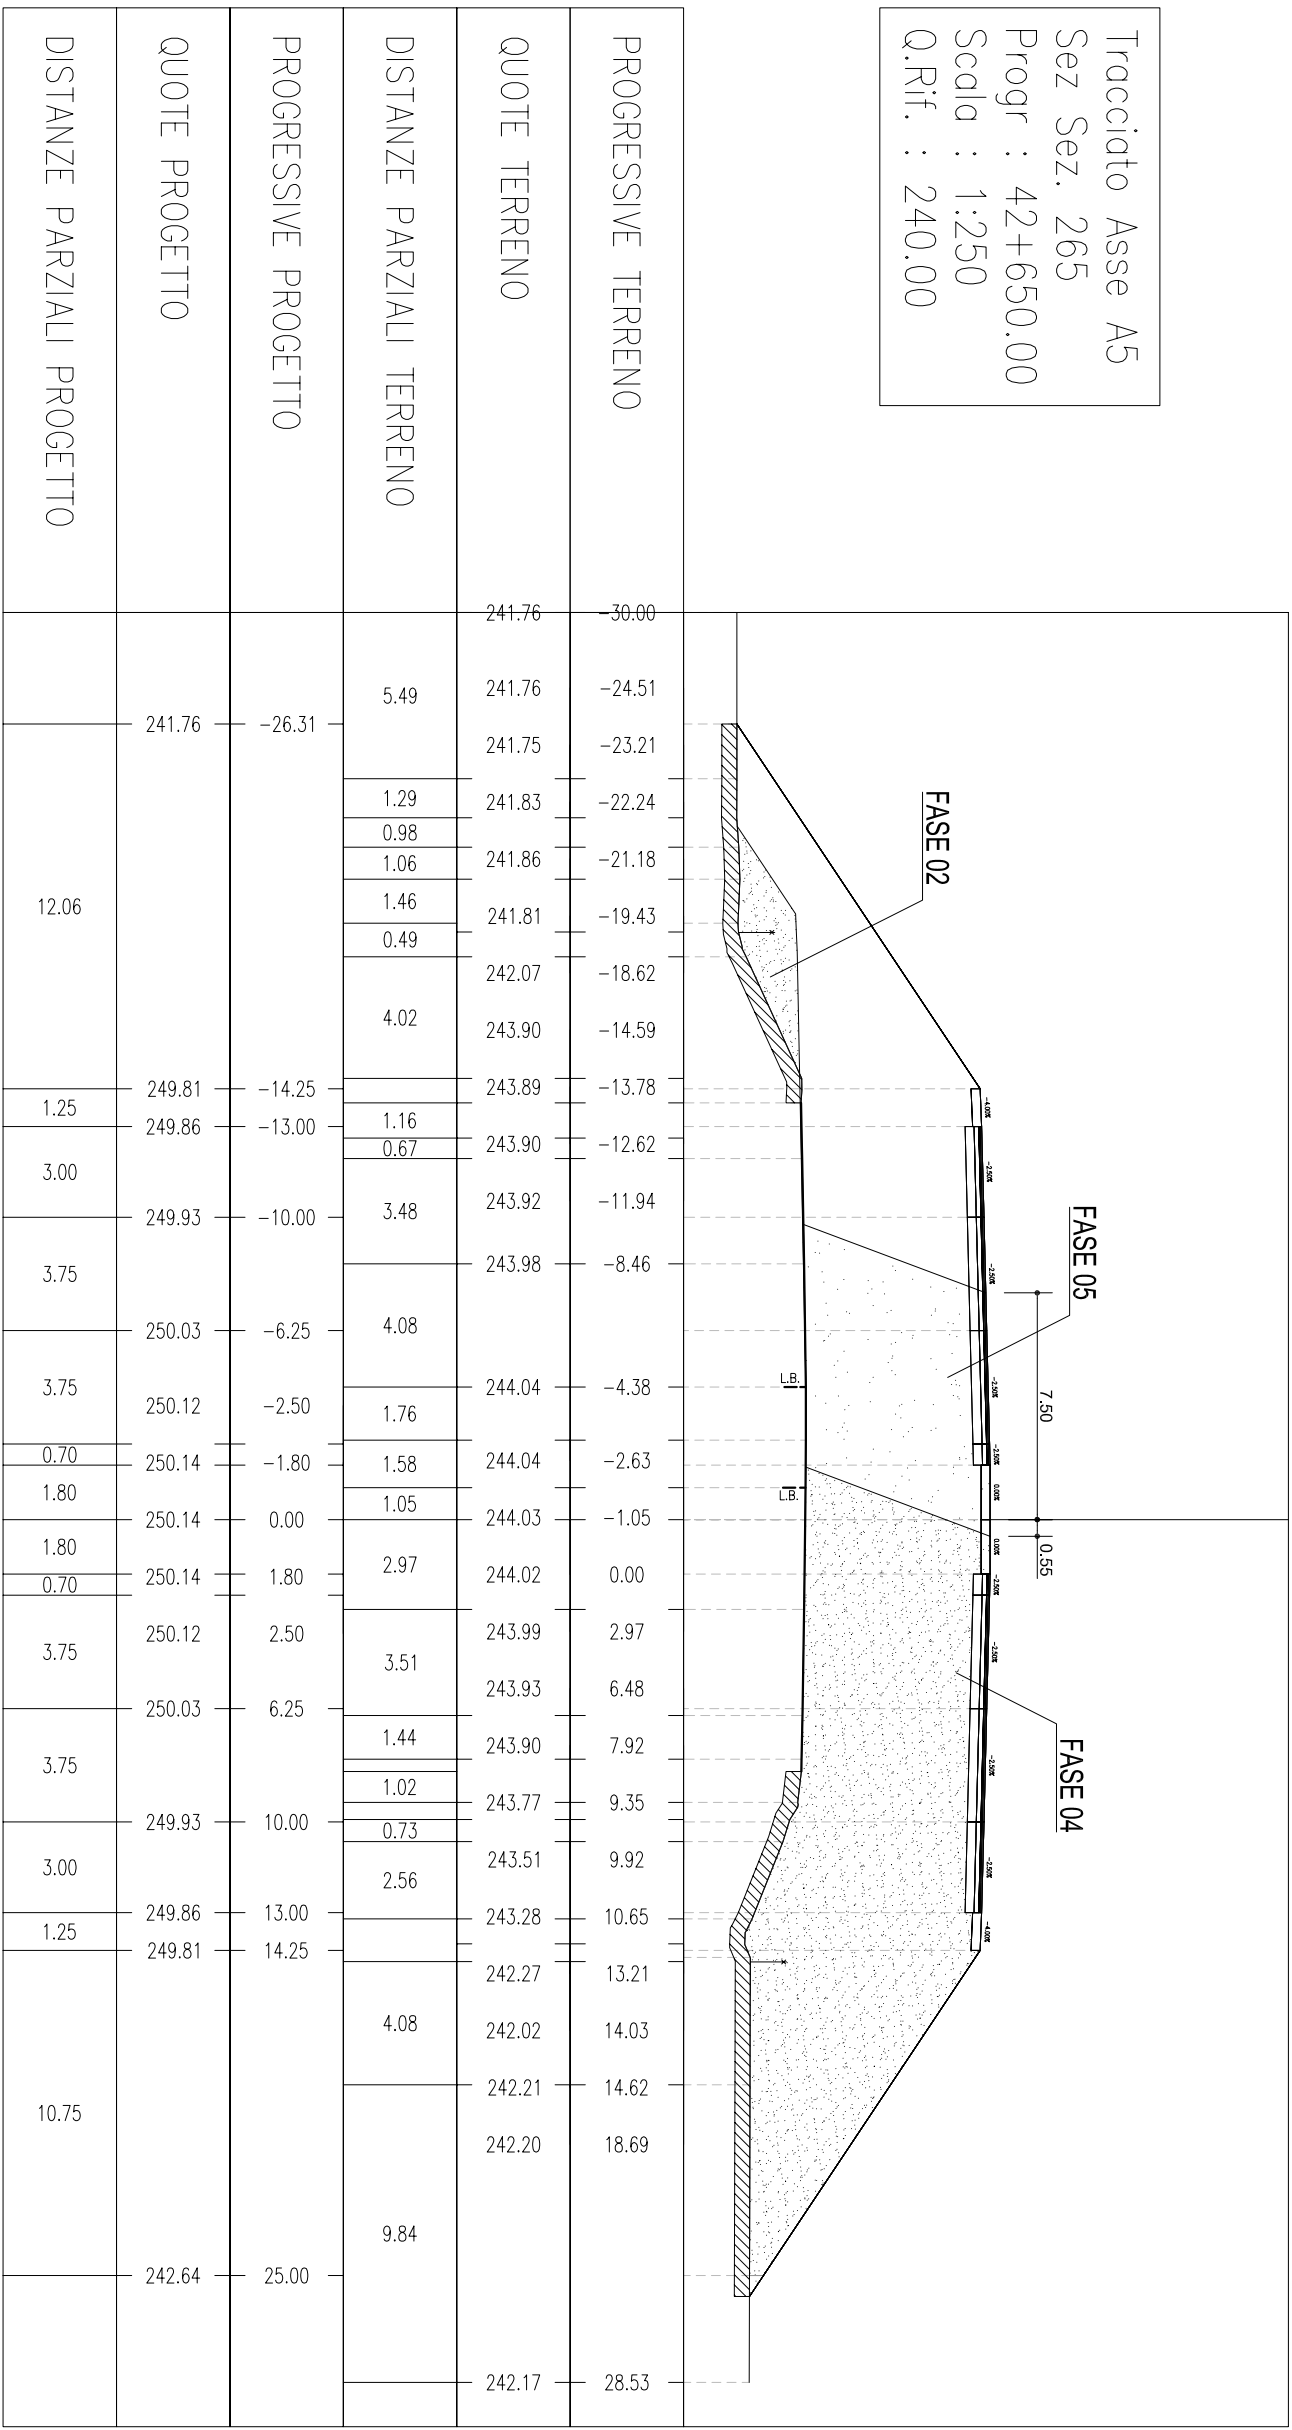


Tracciato Asse A5
 Sez. 265 bis
 Progr. : 42+656.00
 Scala : 1:250
 Q.Rif. : 240.00

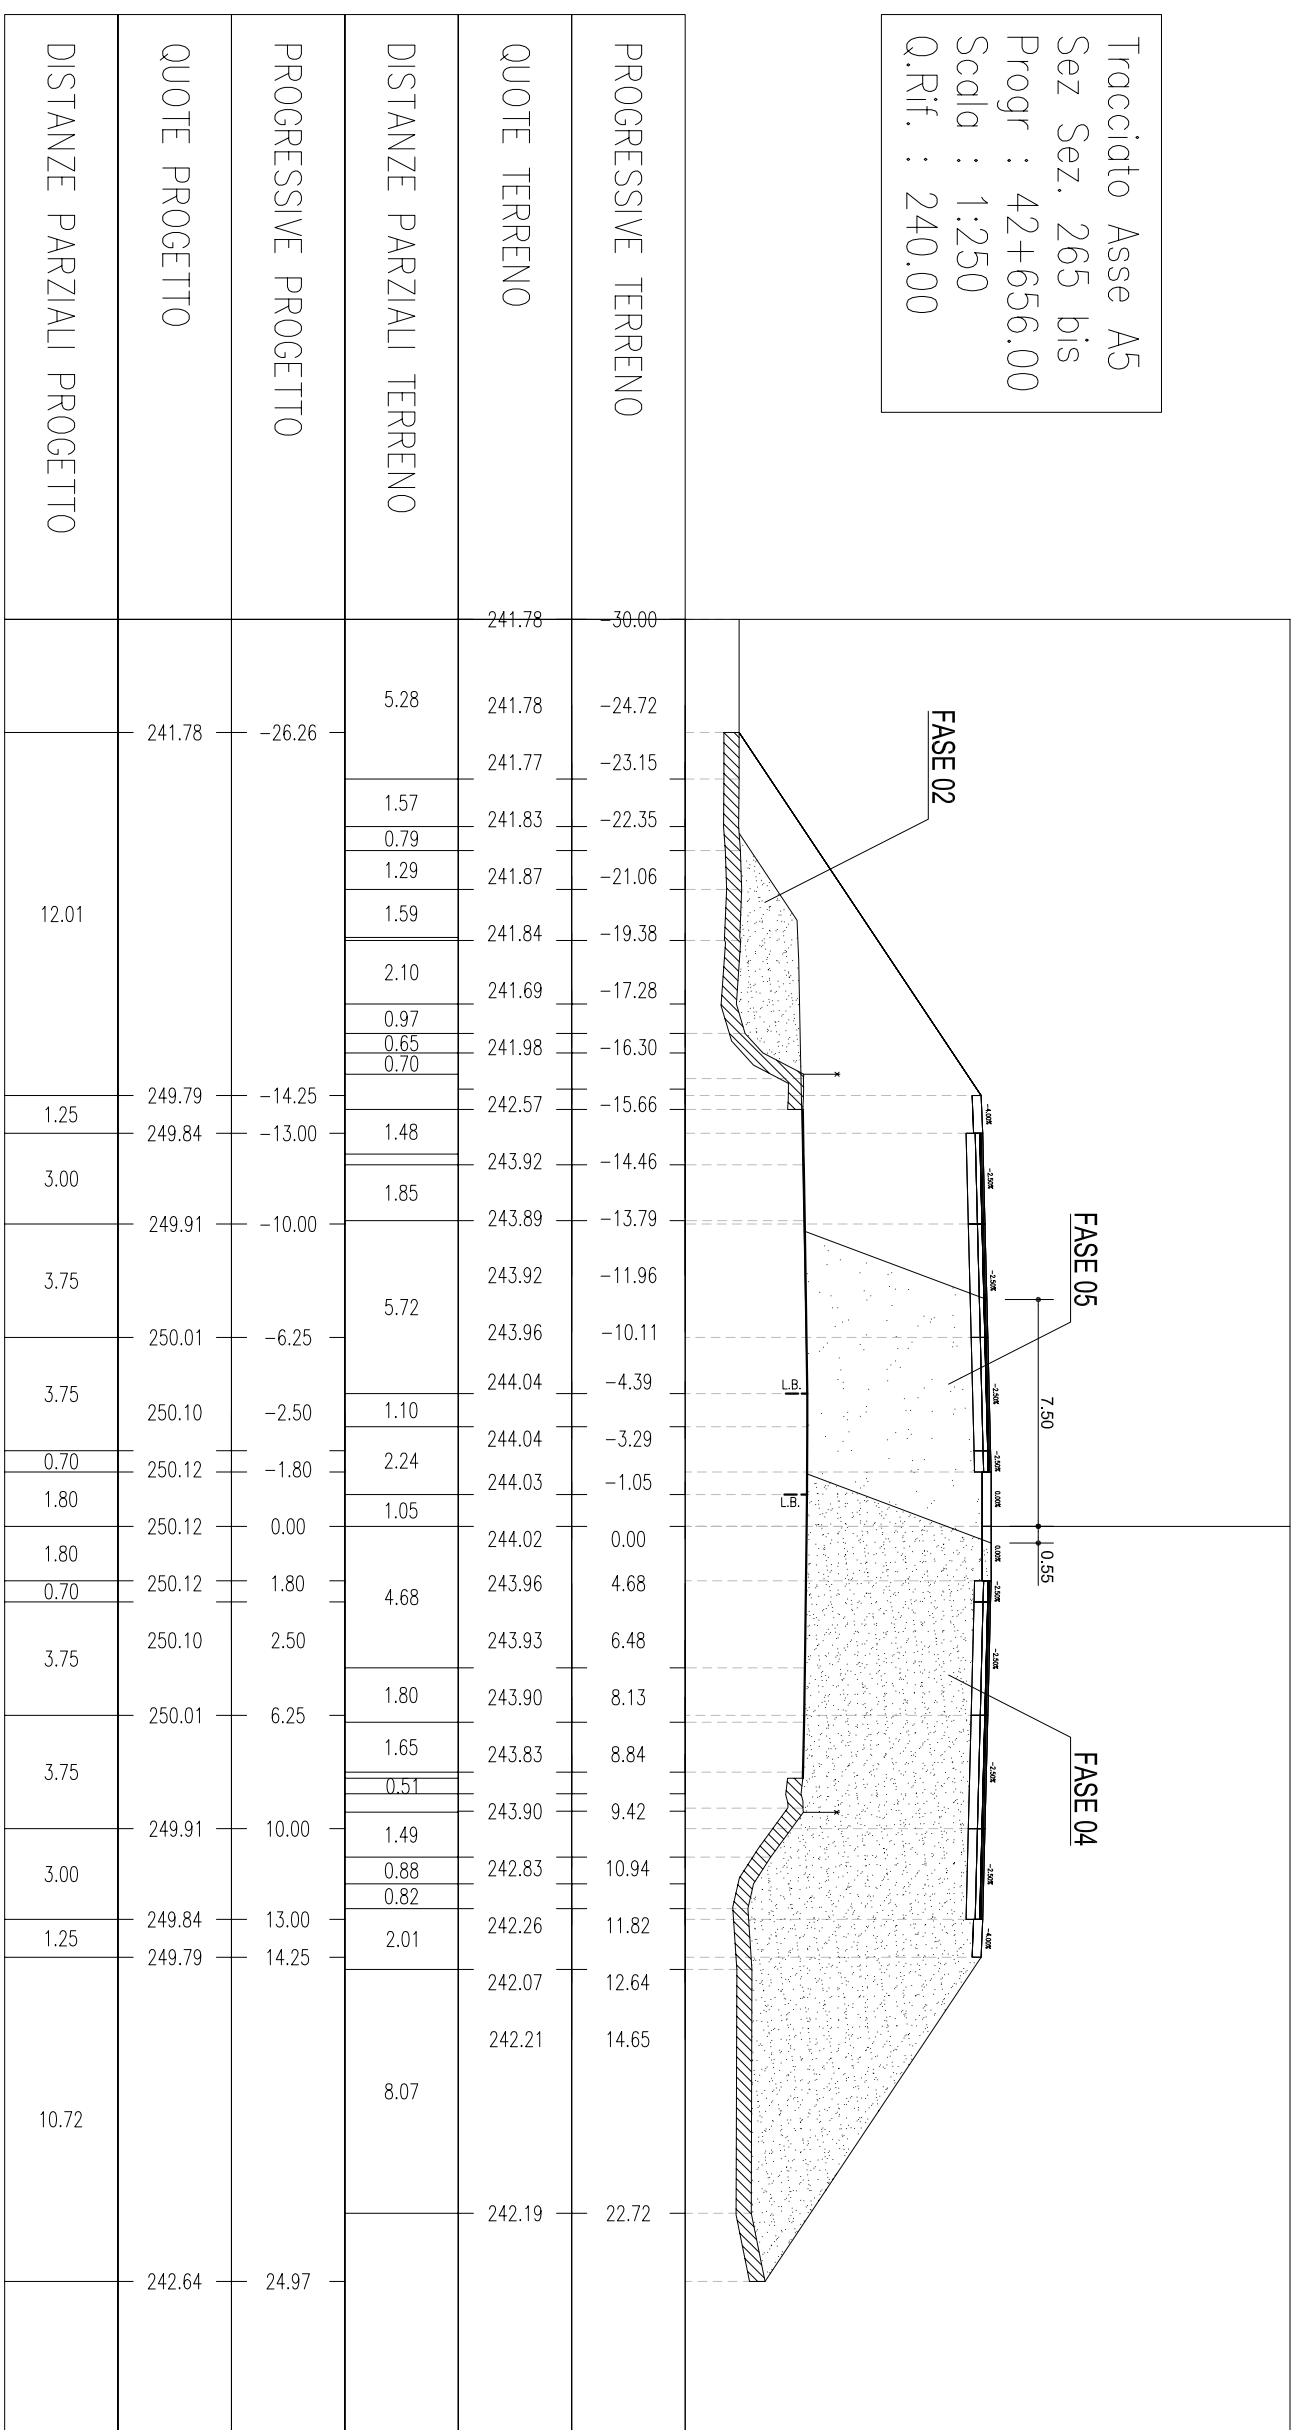


Tracciato Asse A5
 Sez Sez. 266
 Progr : 42+675.00
 Scala : 1:250
 Q.Rif. : 240.00

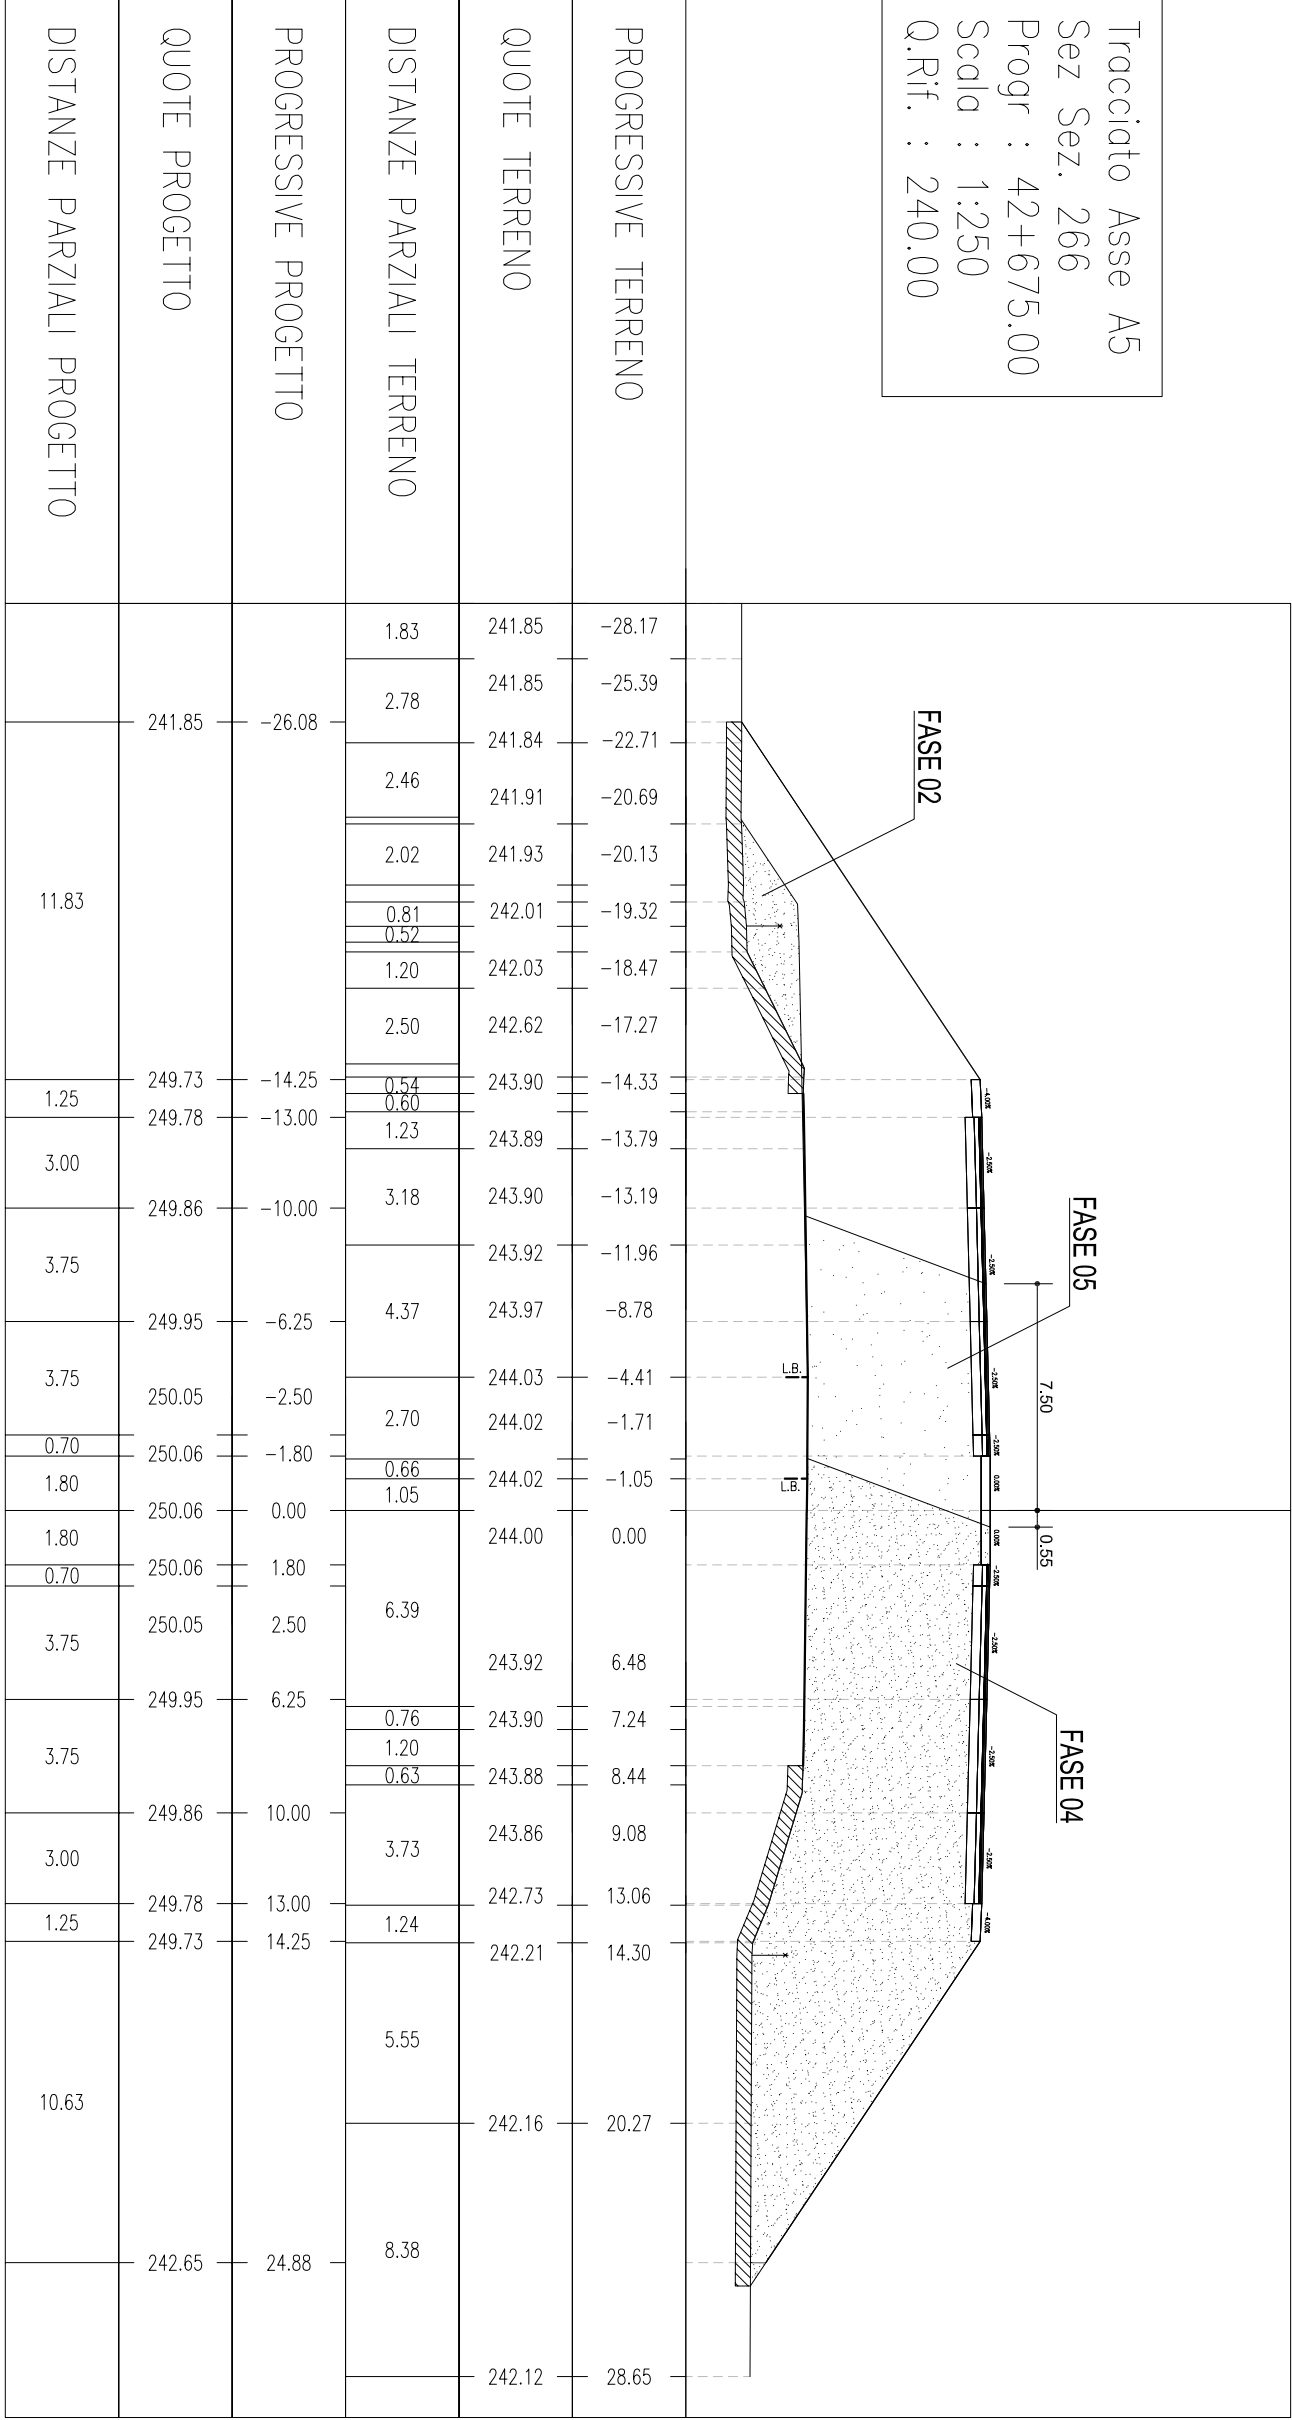


Tracciato Asse A5
 Sez Sez. 267
 Progr : 42+700.00
 Scala : 1:250
 Q.Rif. : 240.00

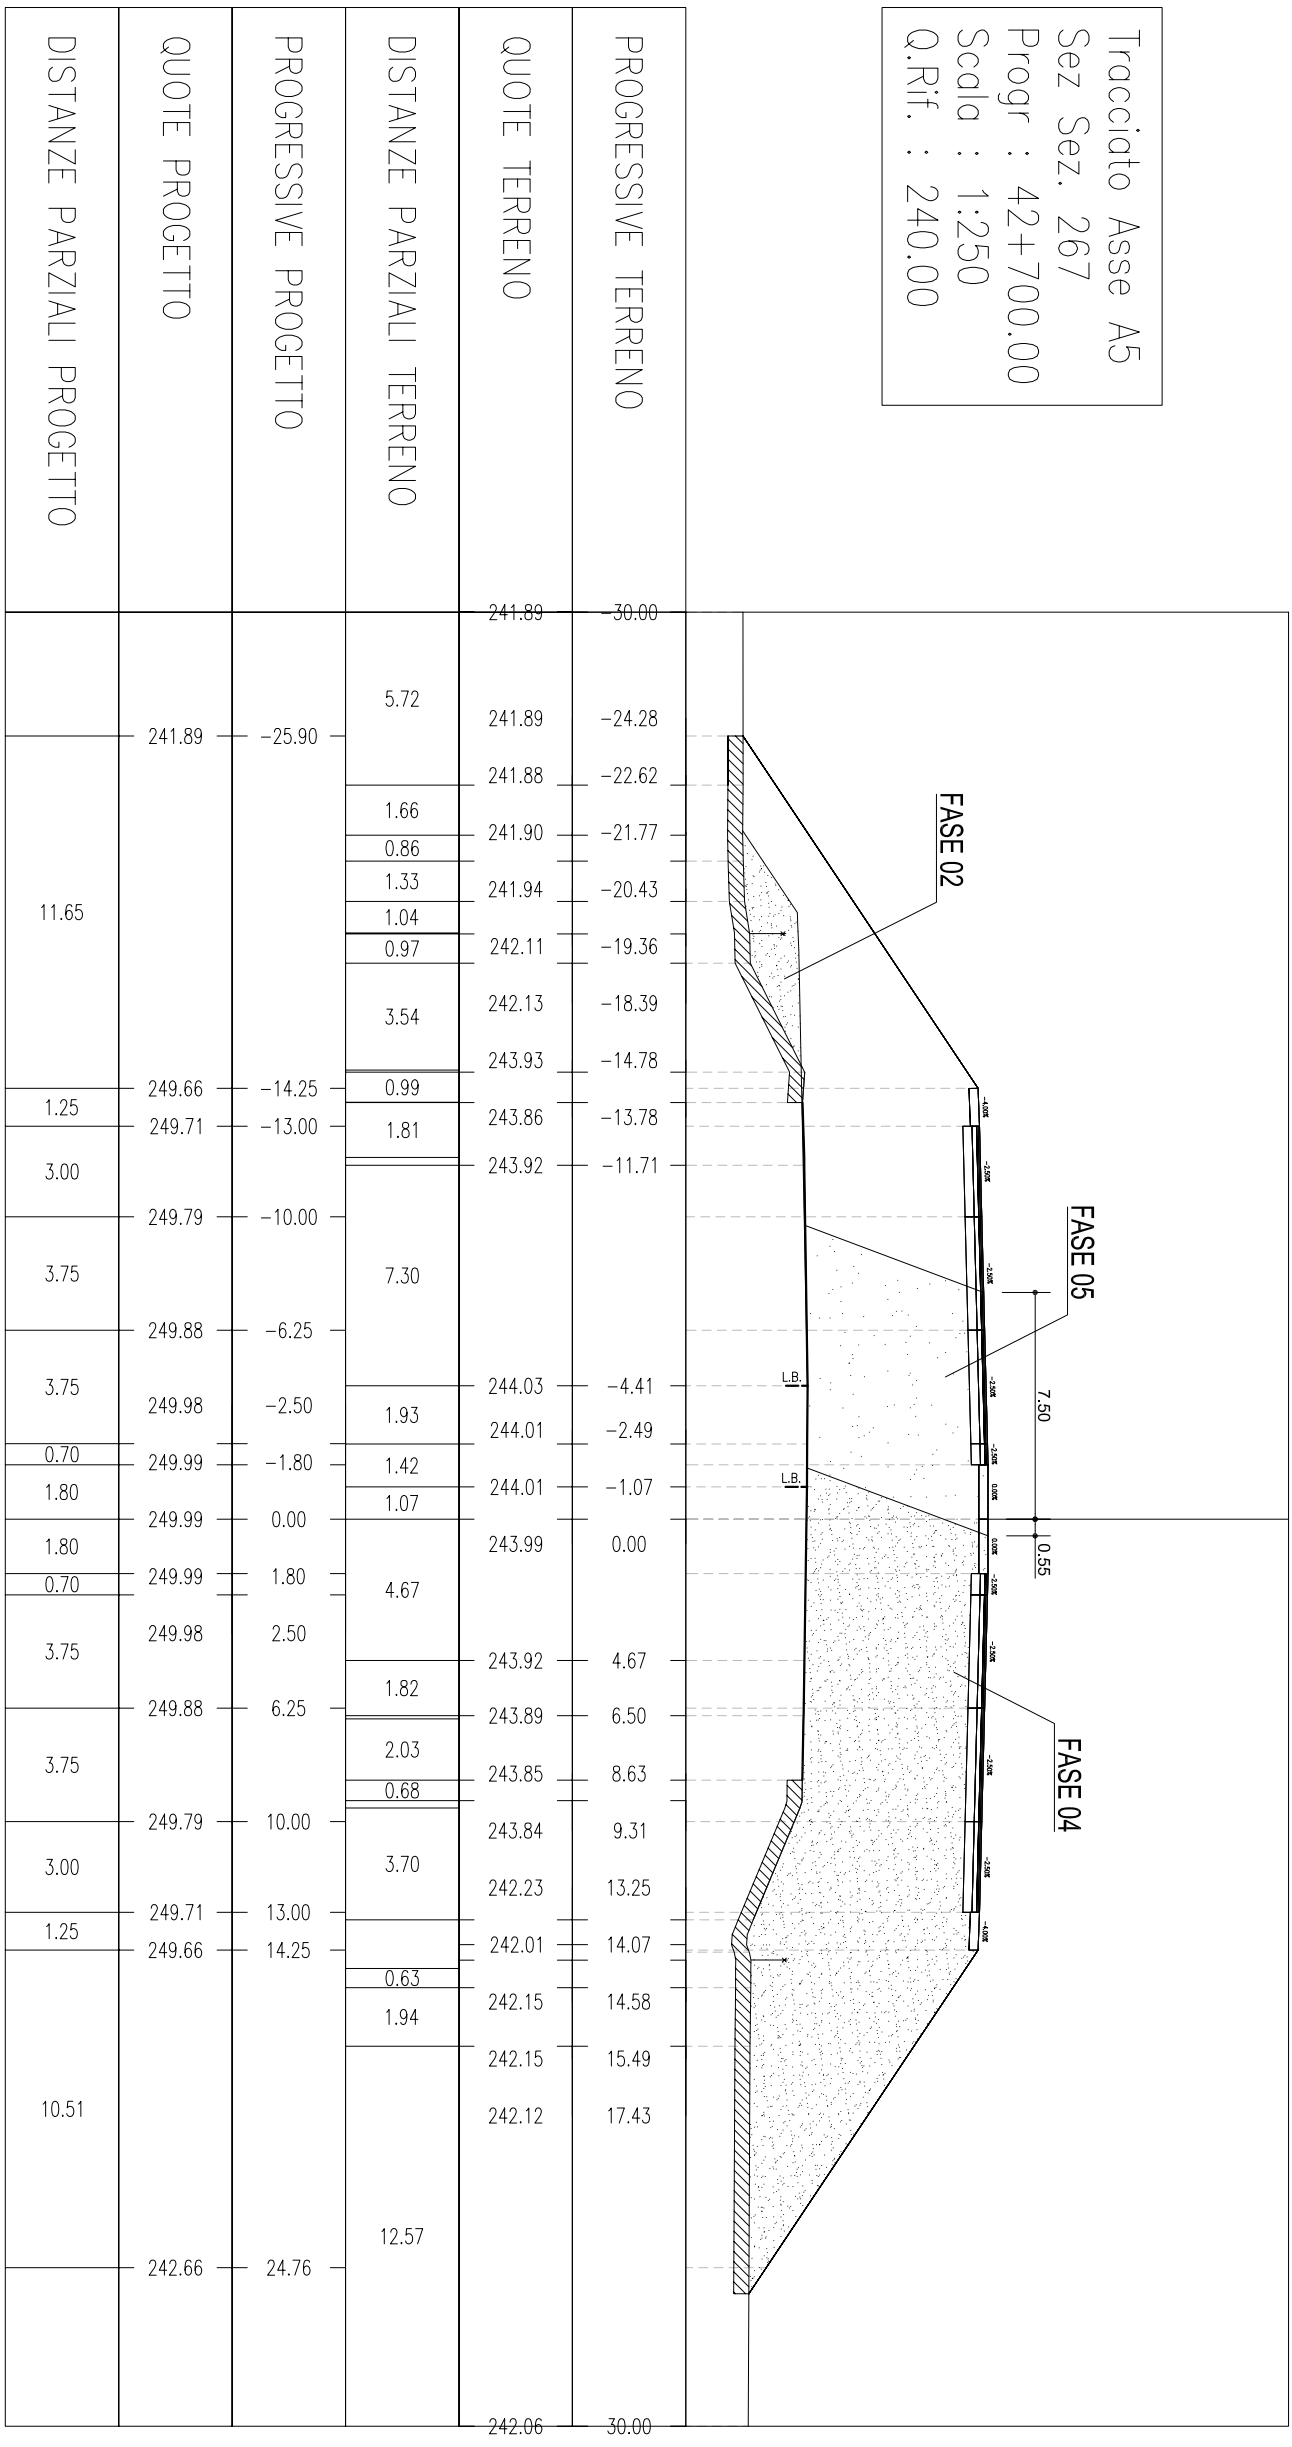


Tracciato Asse A5
 Sez. Sez. 268
 Progr : 42+725.00
 Scala : 1:250
 Q.Rif. : 240.00

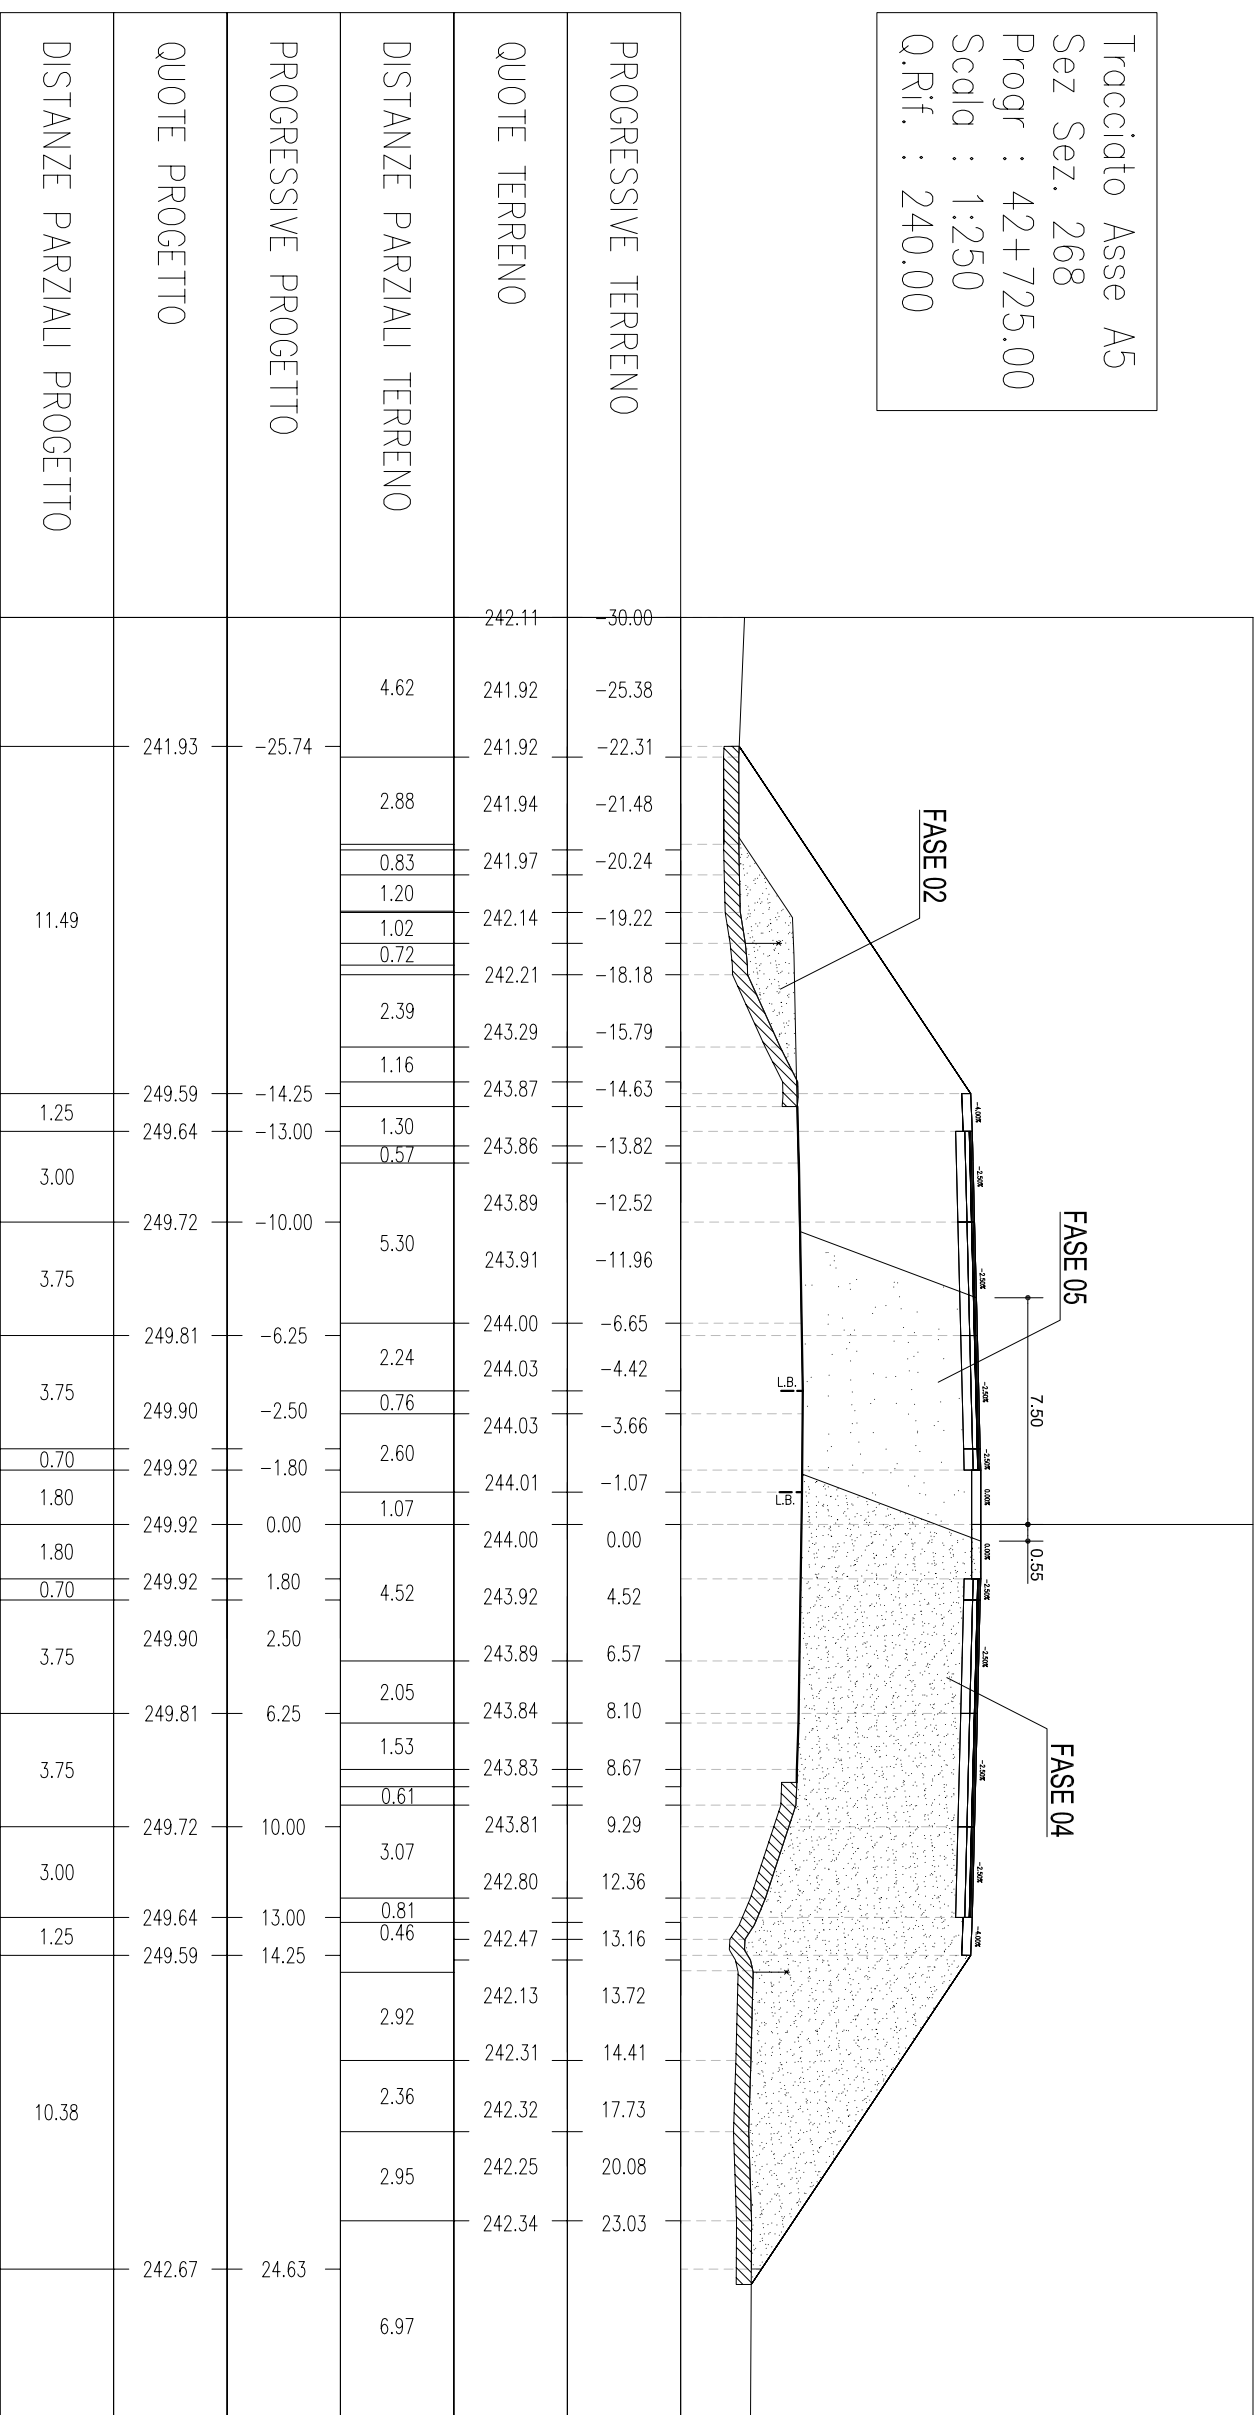


Tracciato Asse A5
 Sez. Sez. 269
 Progr : 42+750.00
 Scala : 1:250
 Q.Rif. : 240.00

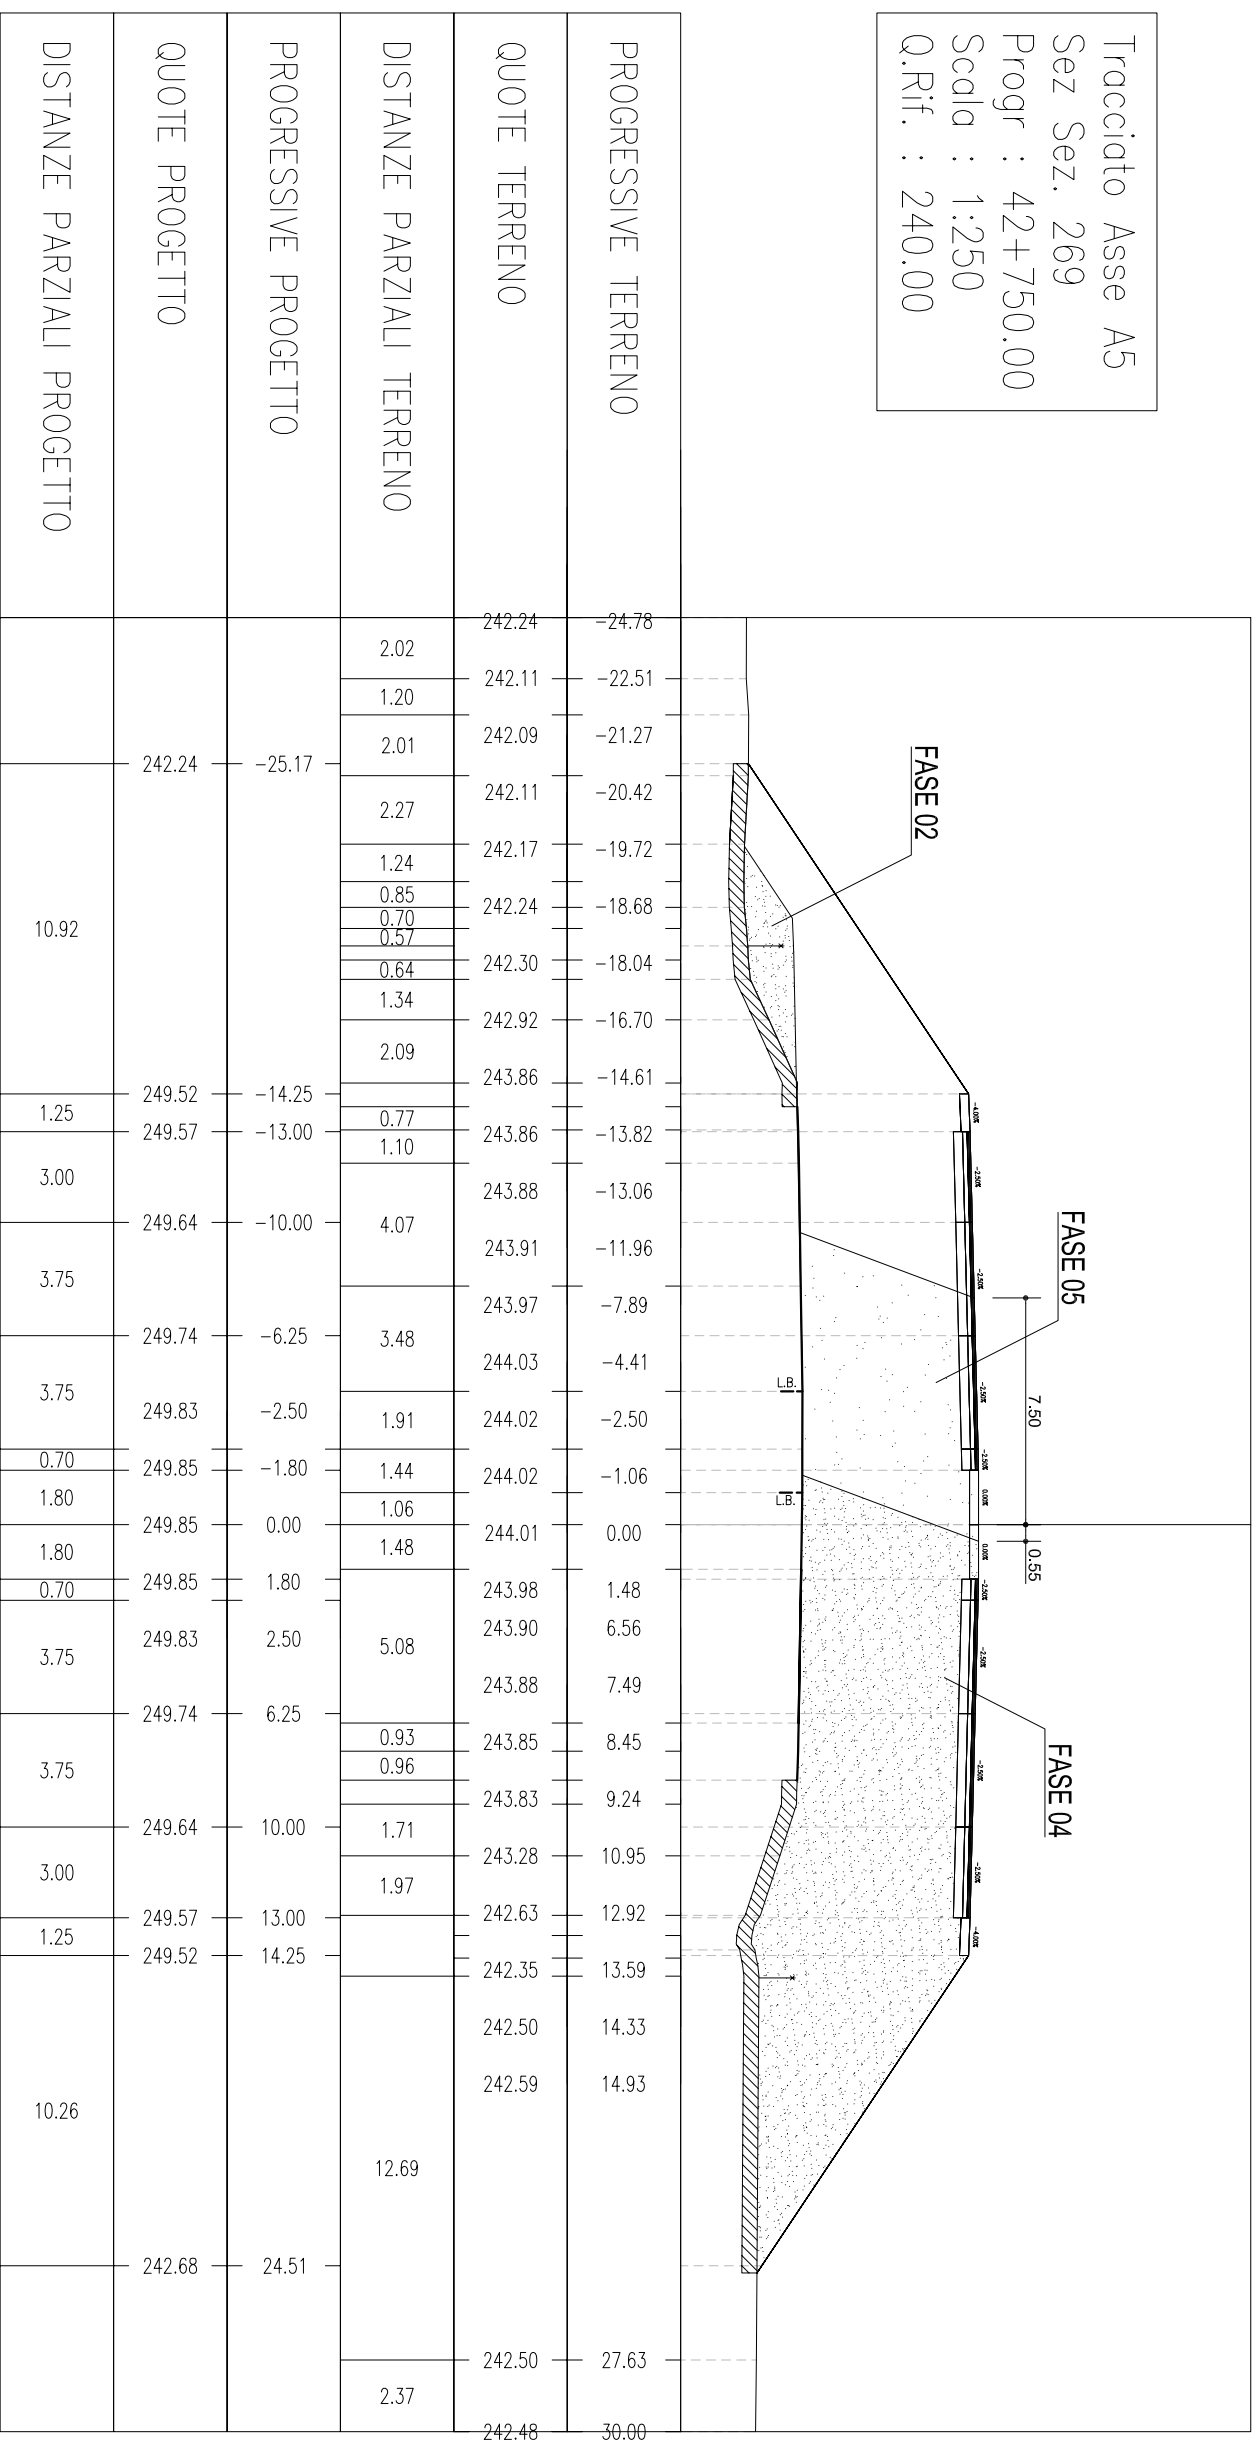


Tracciato Asse A5
 Sez Sez. 270
 Progr : 42+775.00
 Scala : 1:250
 Q.Rif. : 240.00

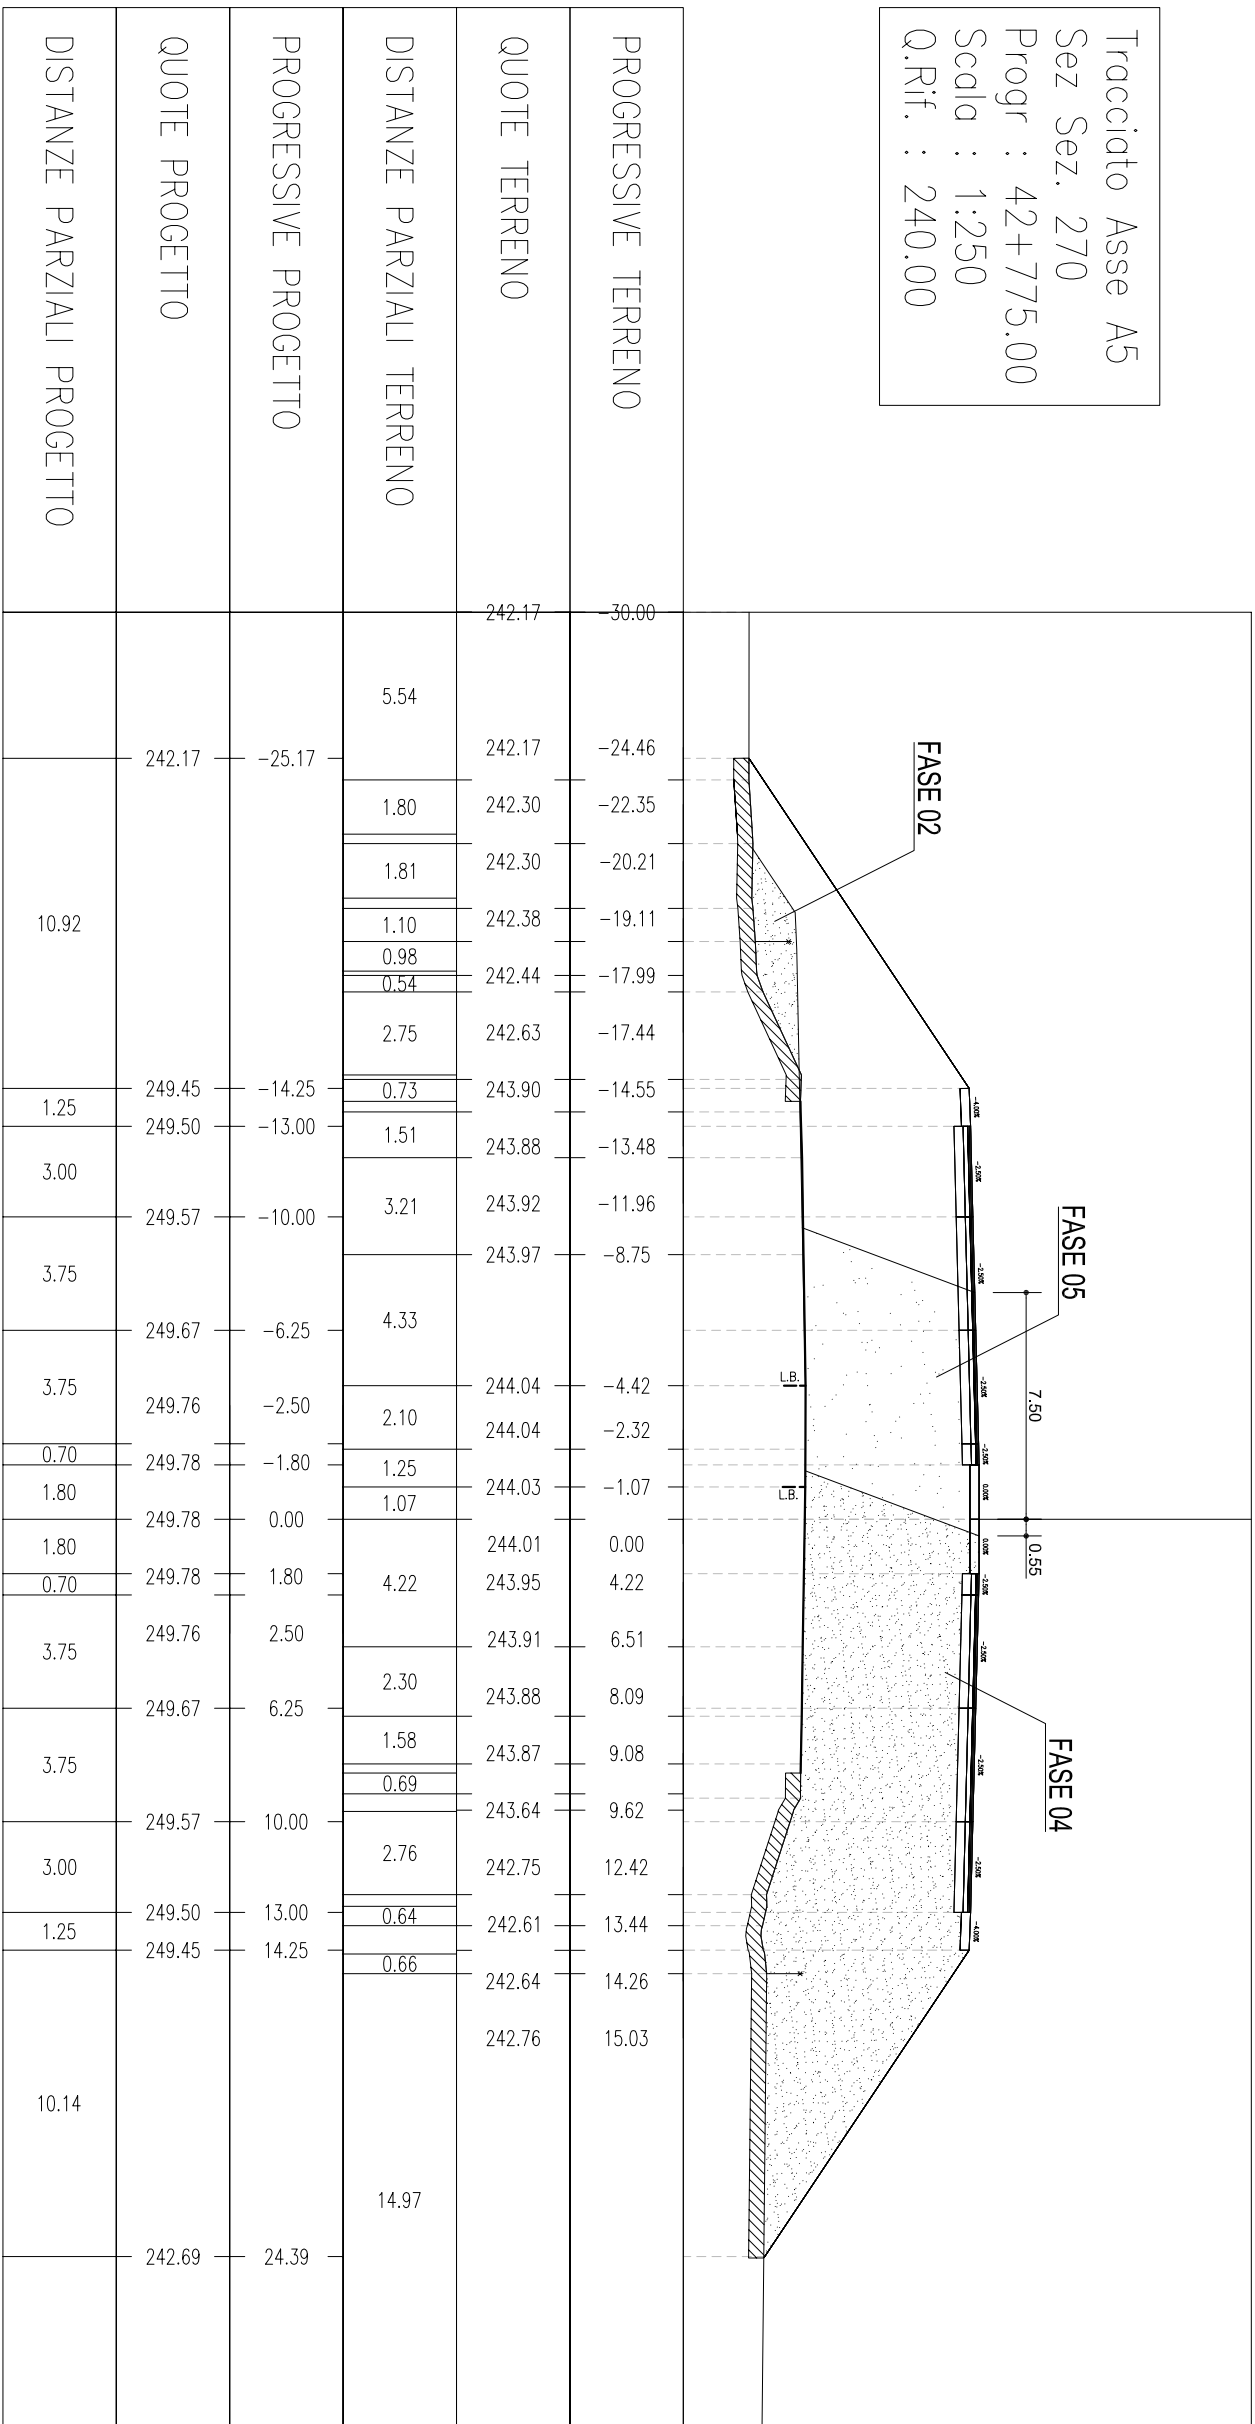


Tracciato Asse A5
 Sez Sez. 271
 Progr : 42+800.00
 Scala : 1:250
 Q.Rif. : 240.00

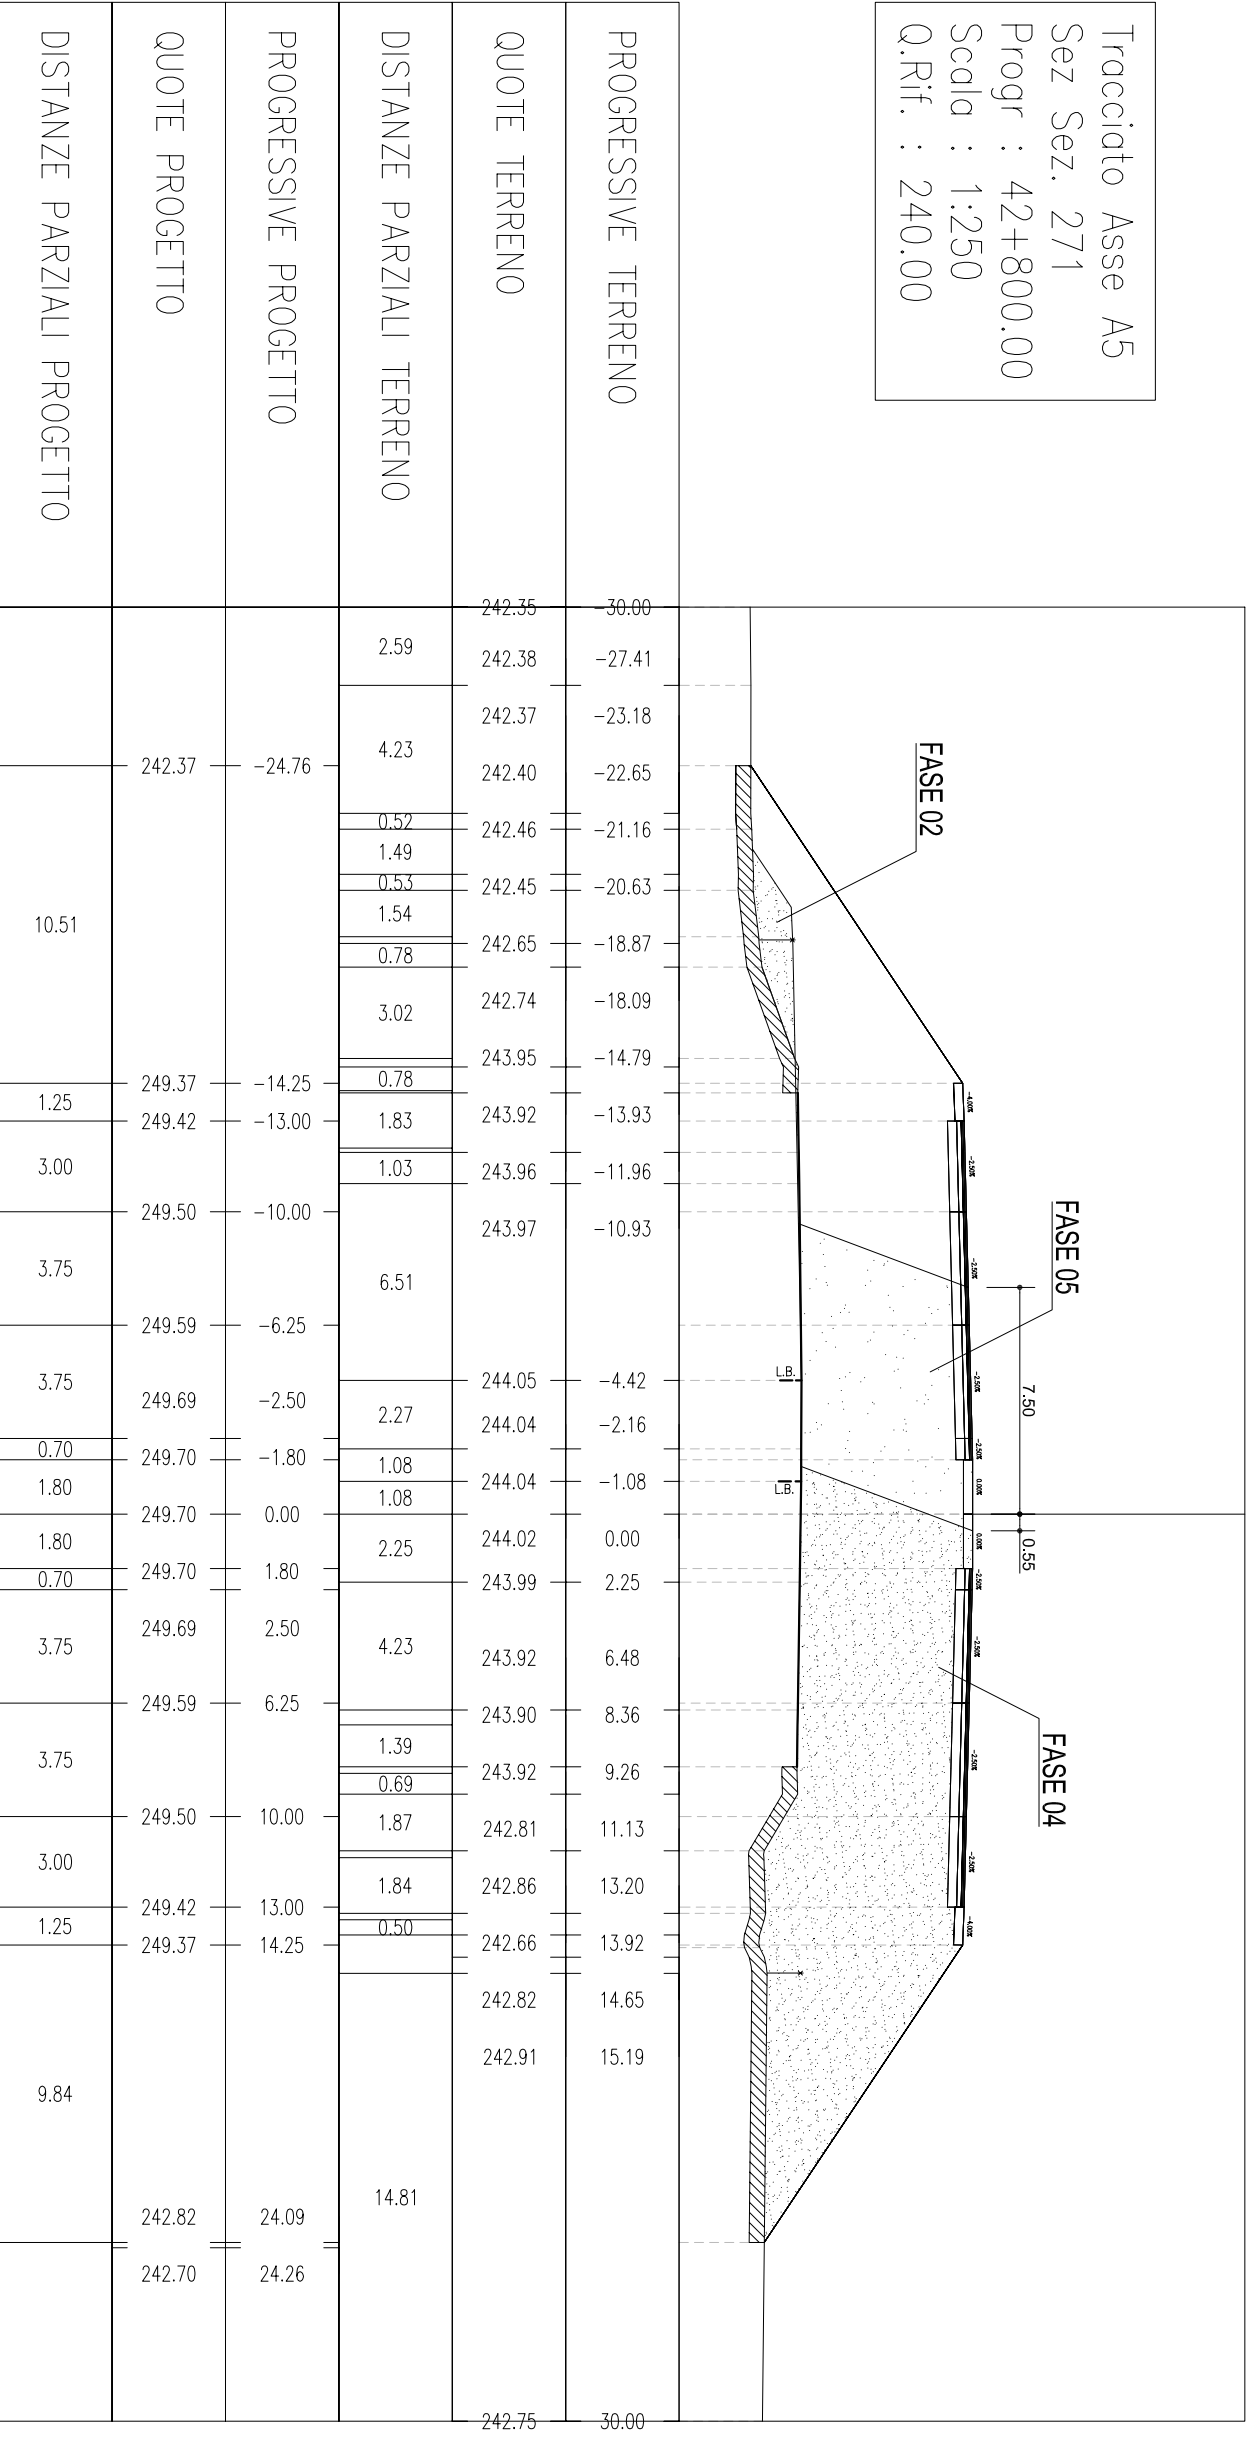


Tracciato Asse A5
 Sez Sez. 272
 Progr : 42+825.00
 Scala : 1:250
 Q.Rif. : 240.00

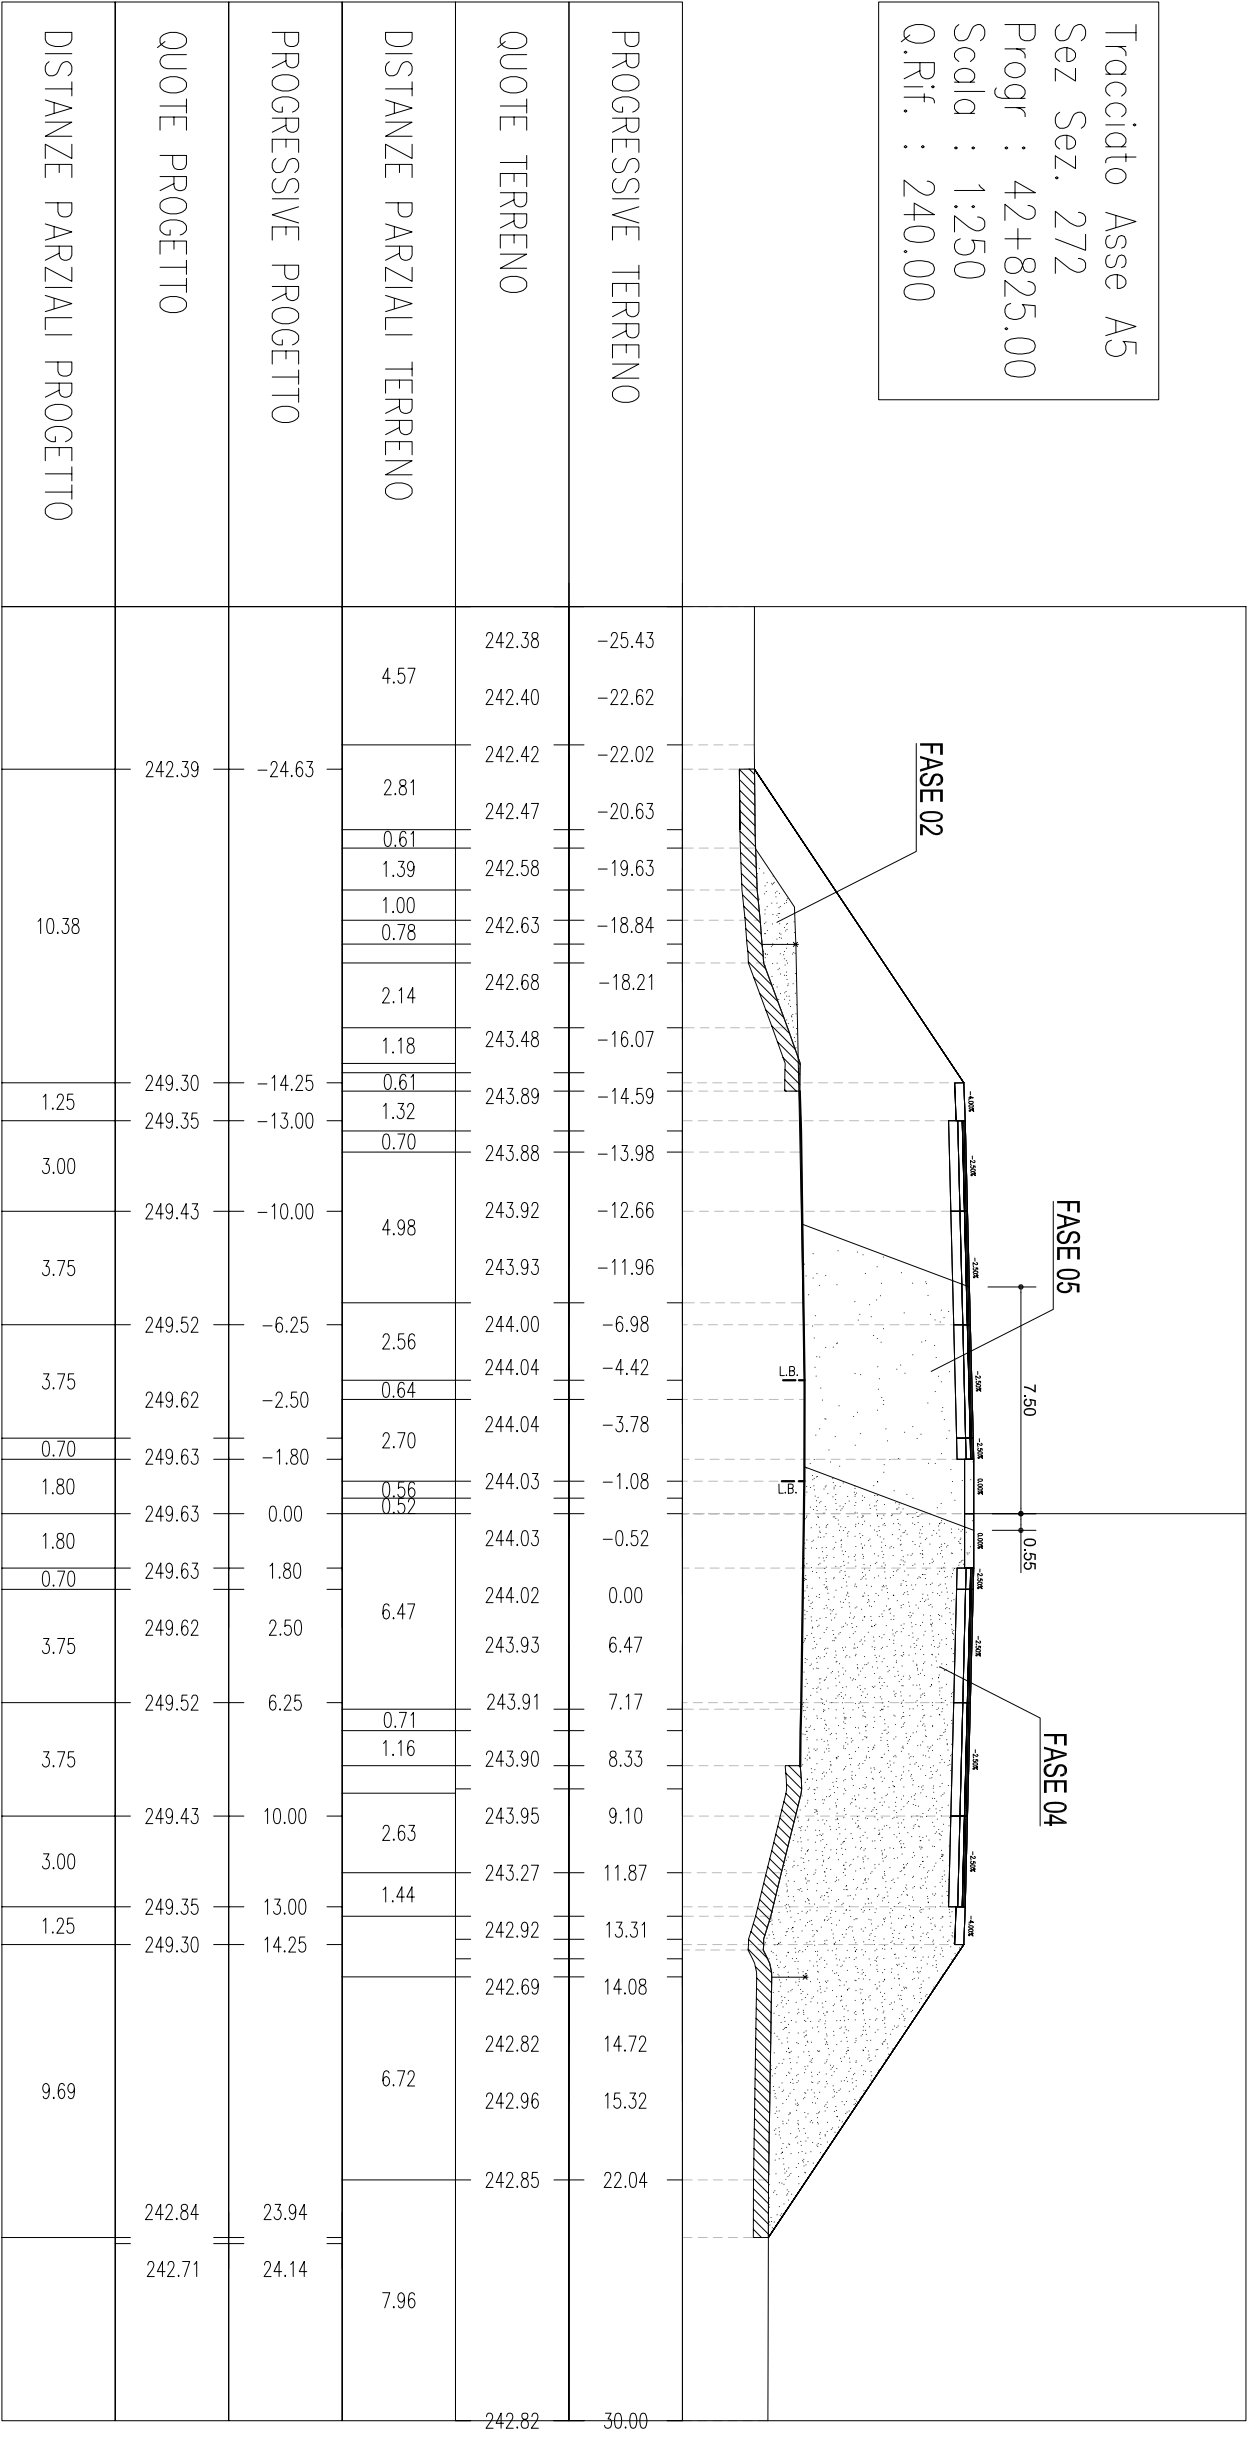


Tracciato Asse A5
 Sez Sez. 273
 Progr : 42+850.00
 Scala : 1:250
 Q.Rif. : 240.00

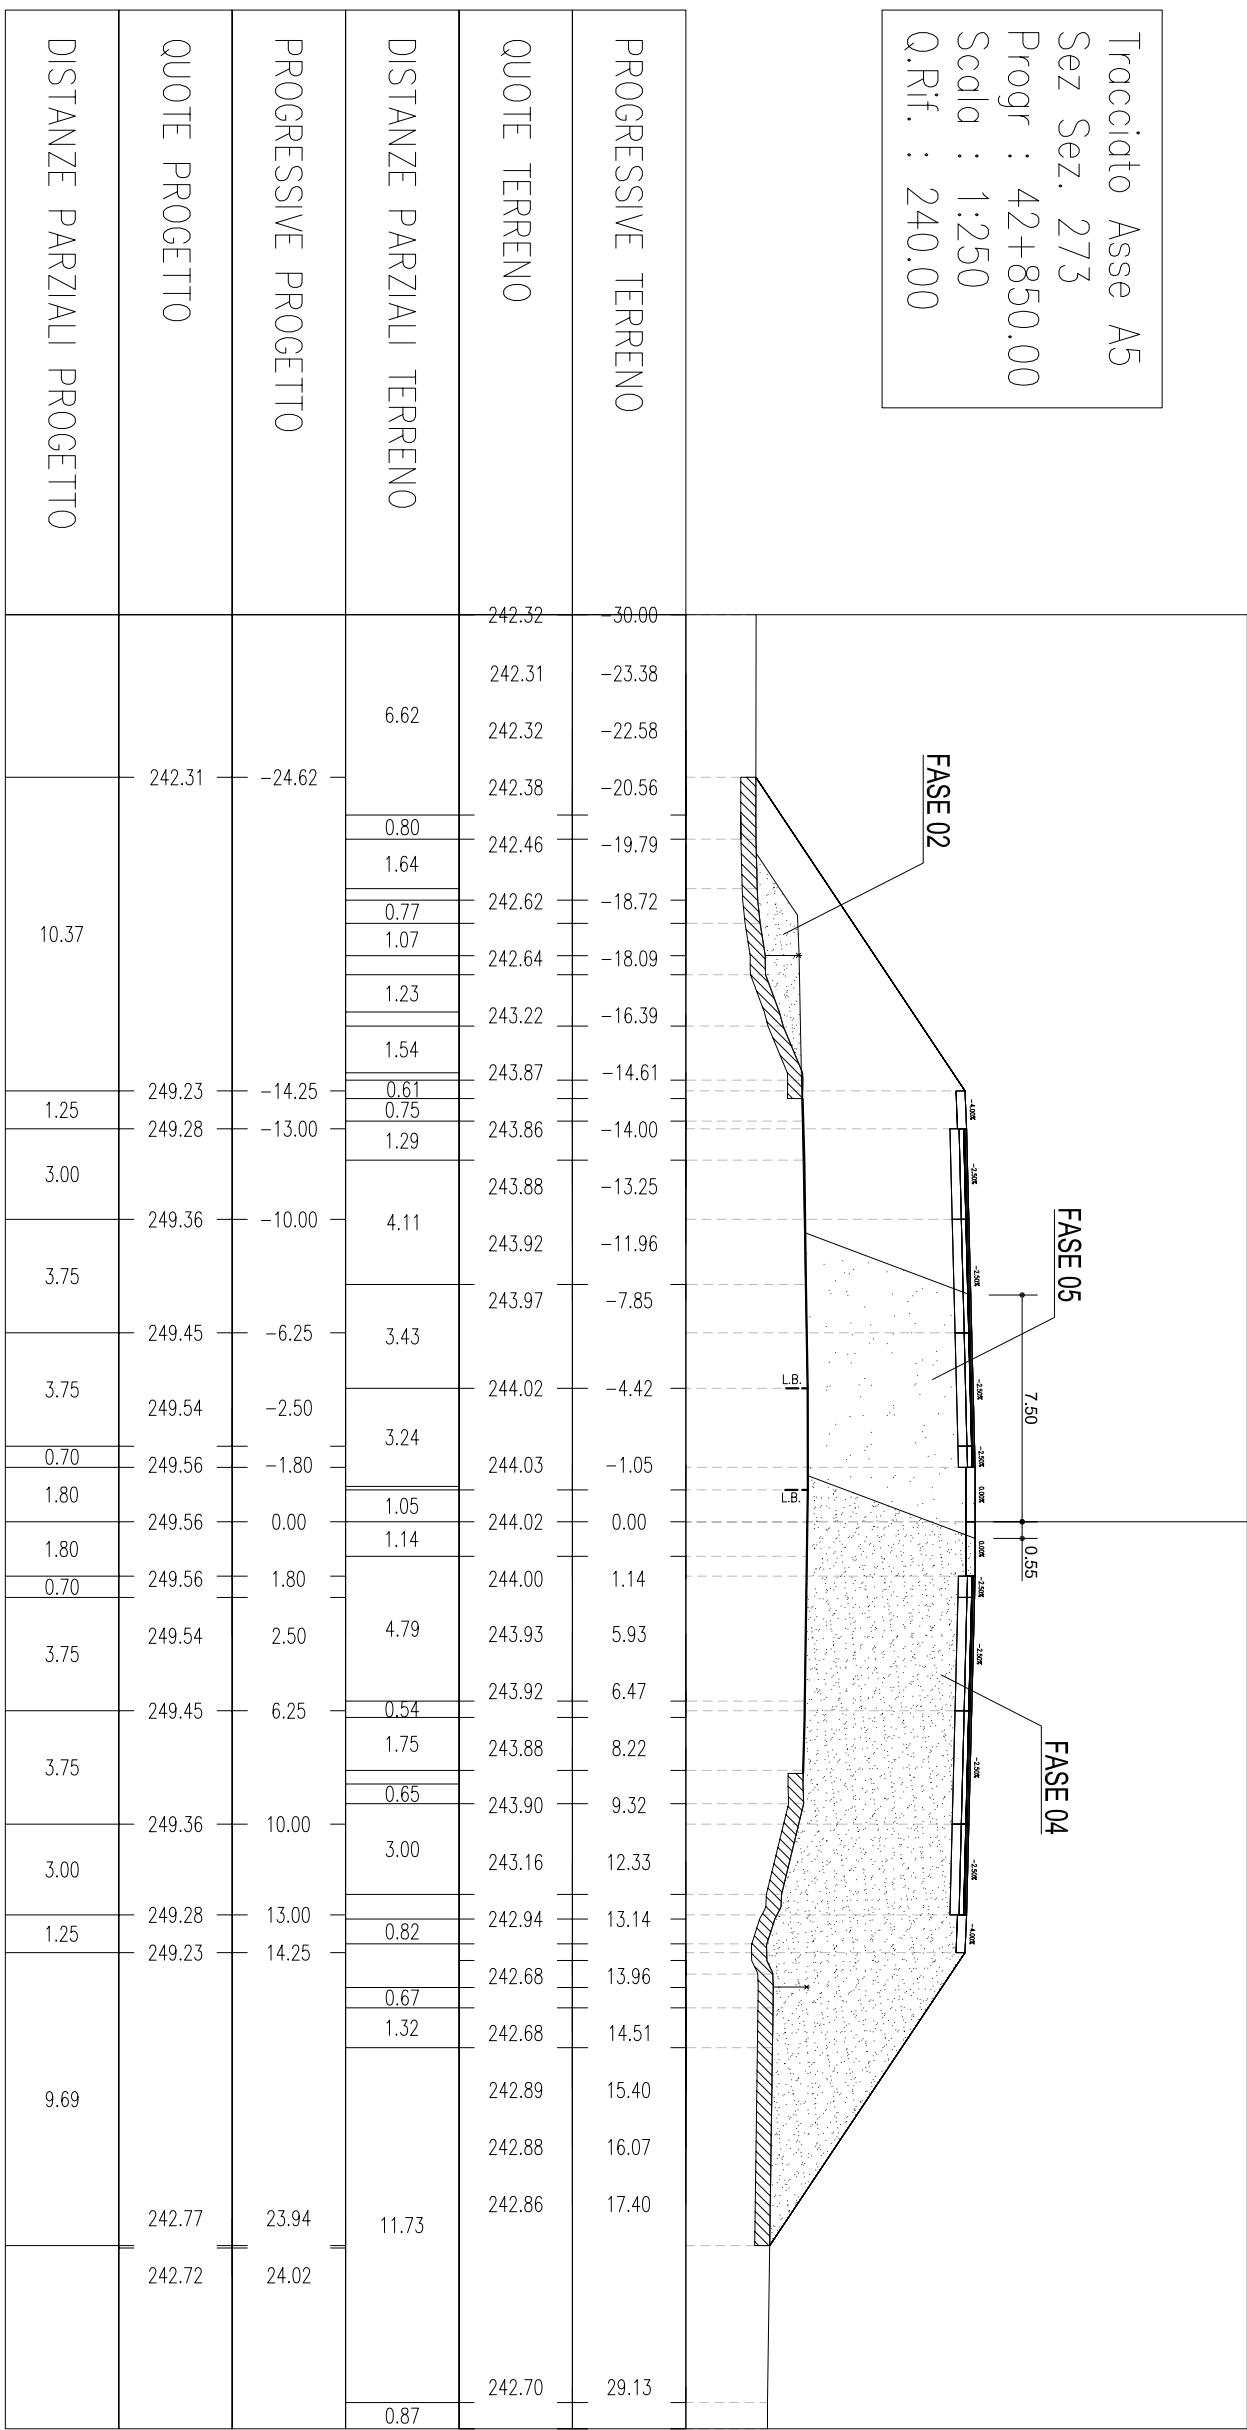


Tracciato Asse A5
 Sez Sez. 274
 Progr : 42+875.00
 Scala : 1:250
 Q.Rif. : 240.00

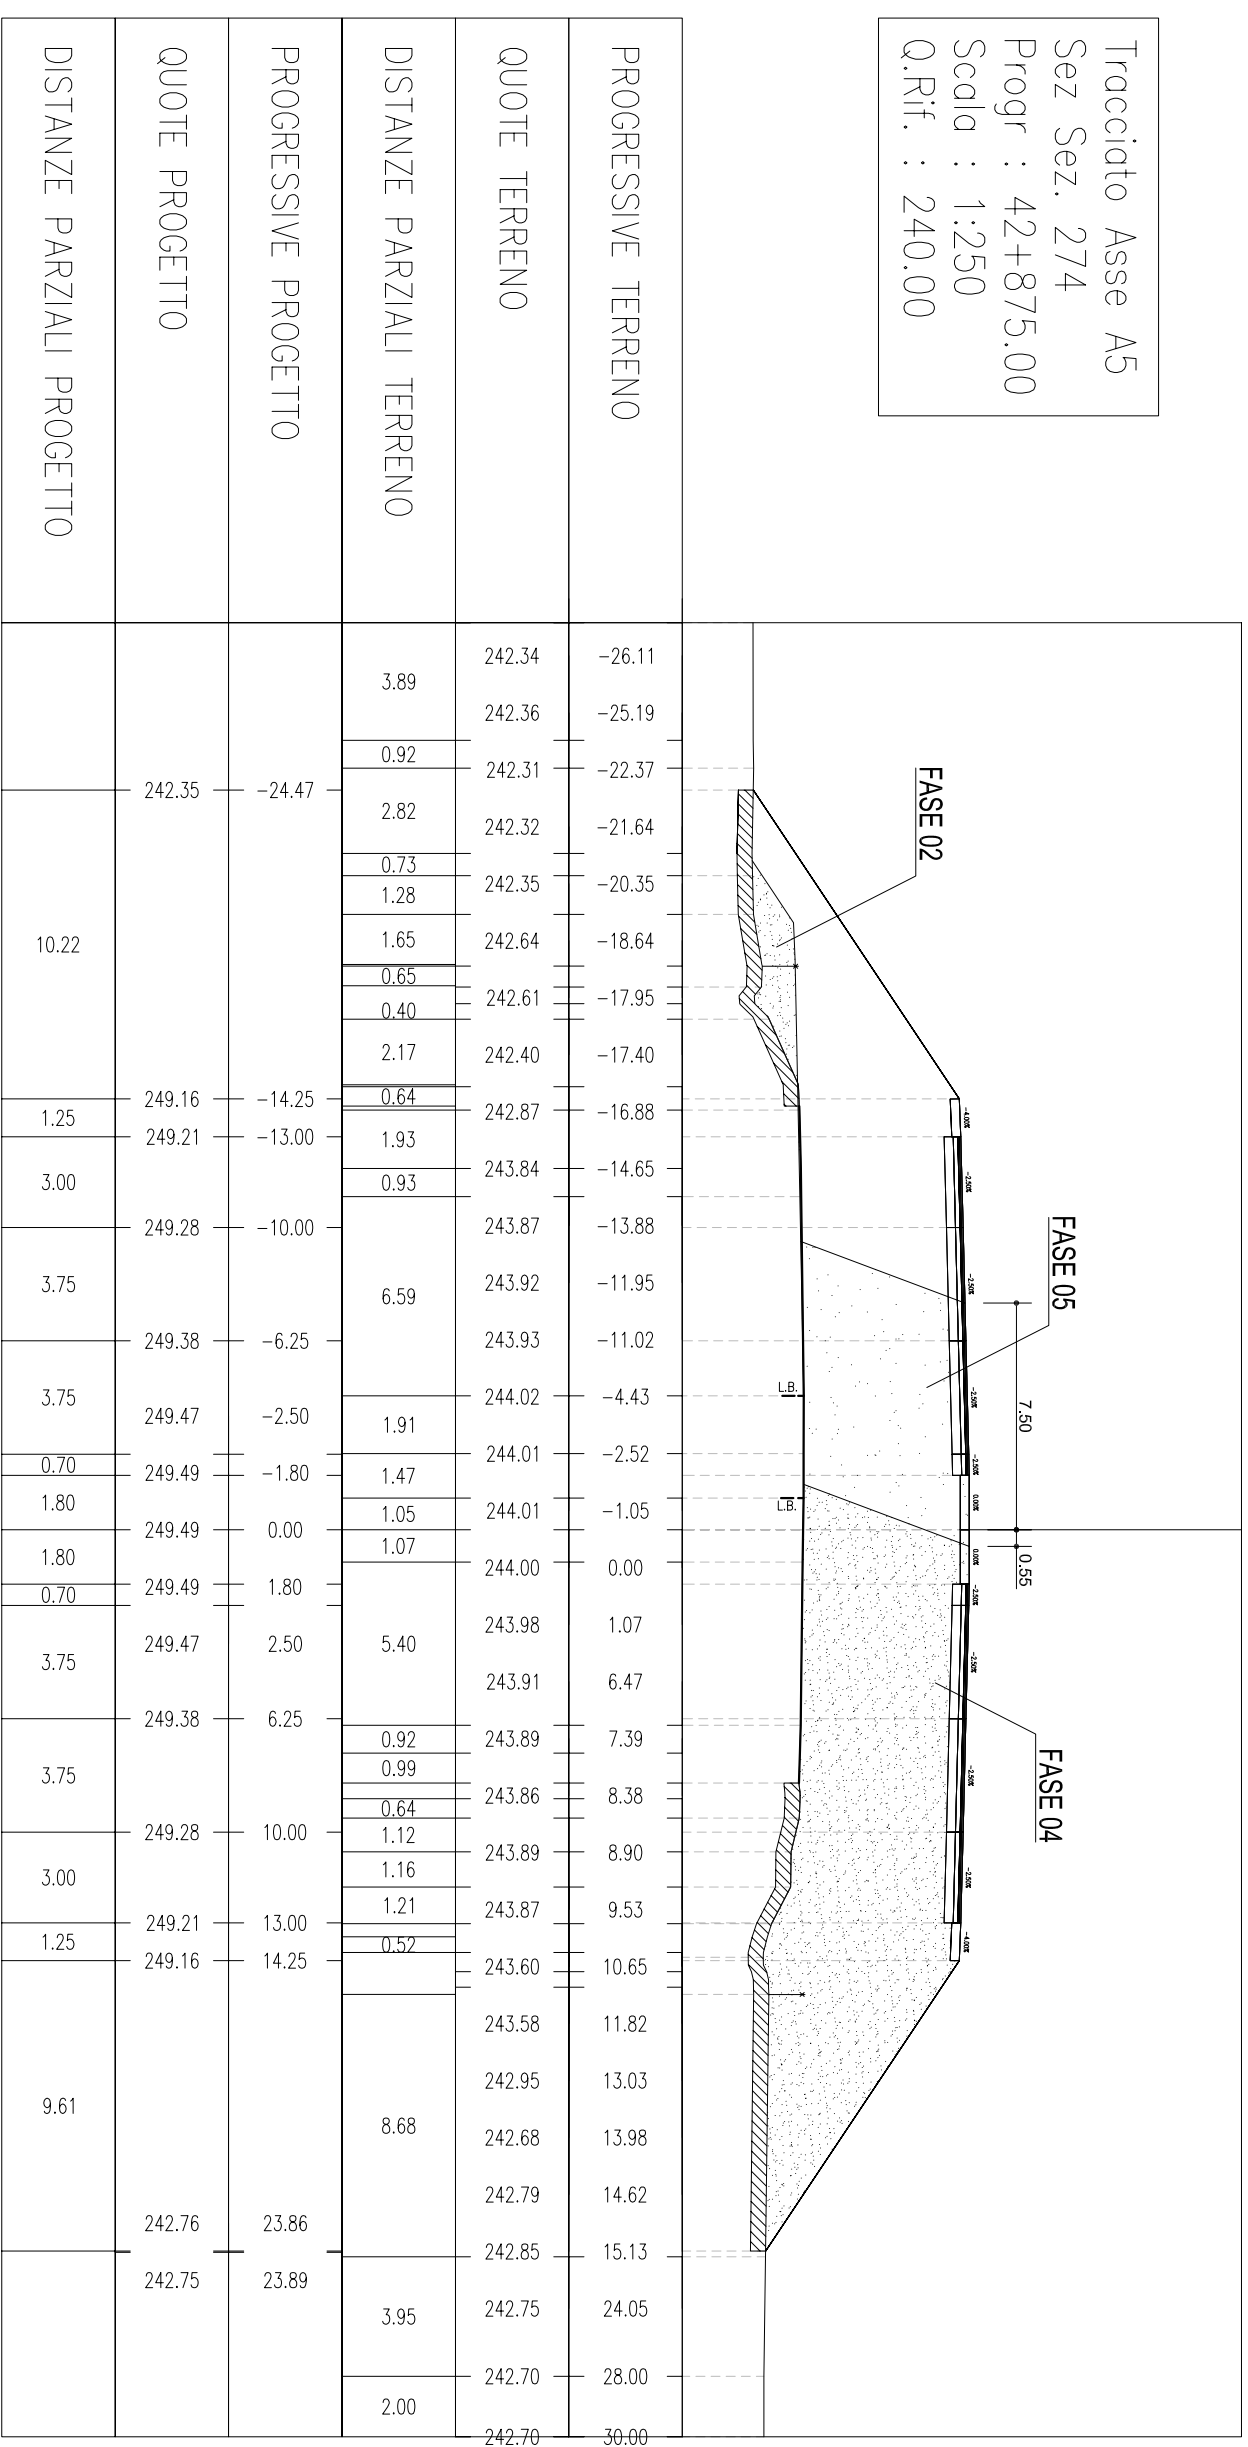


Tracciato Asse A5
 Sez Sez. 275
 Progr : 42+900.00
 Scala : 1:250
 Q.Rif. : 240.00

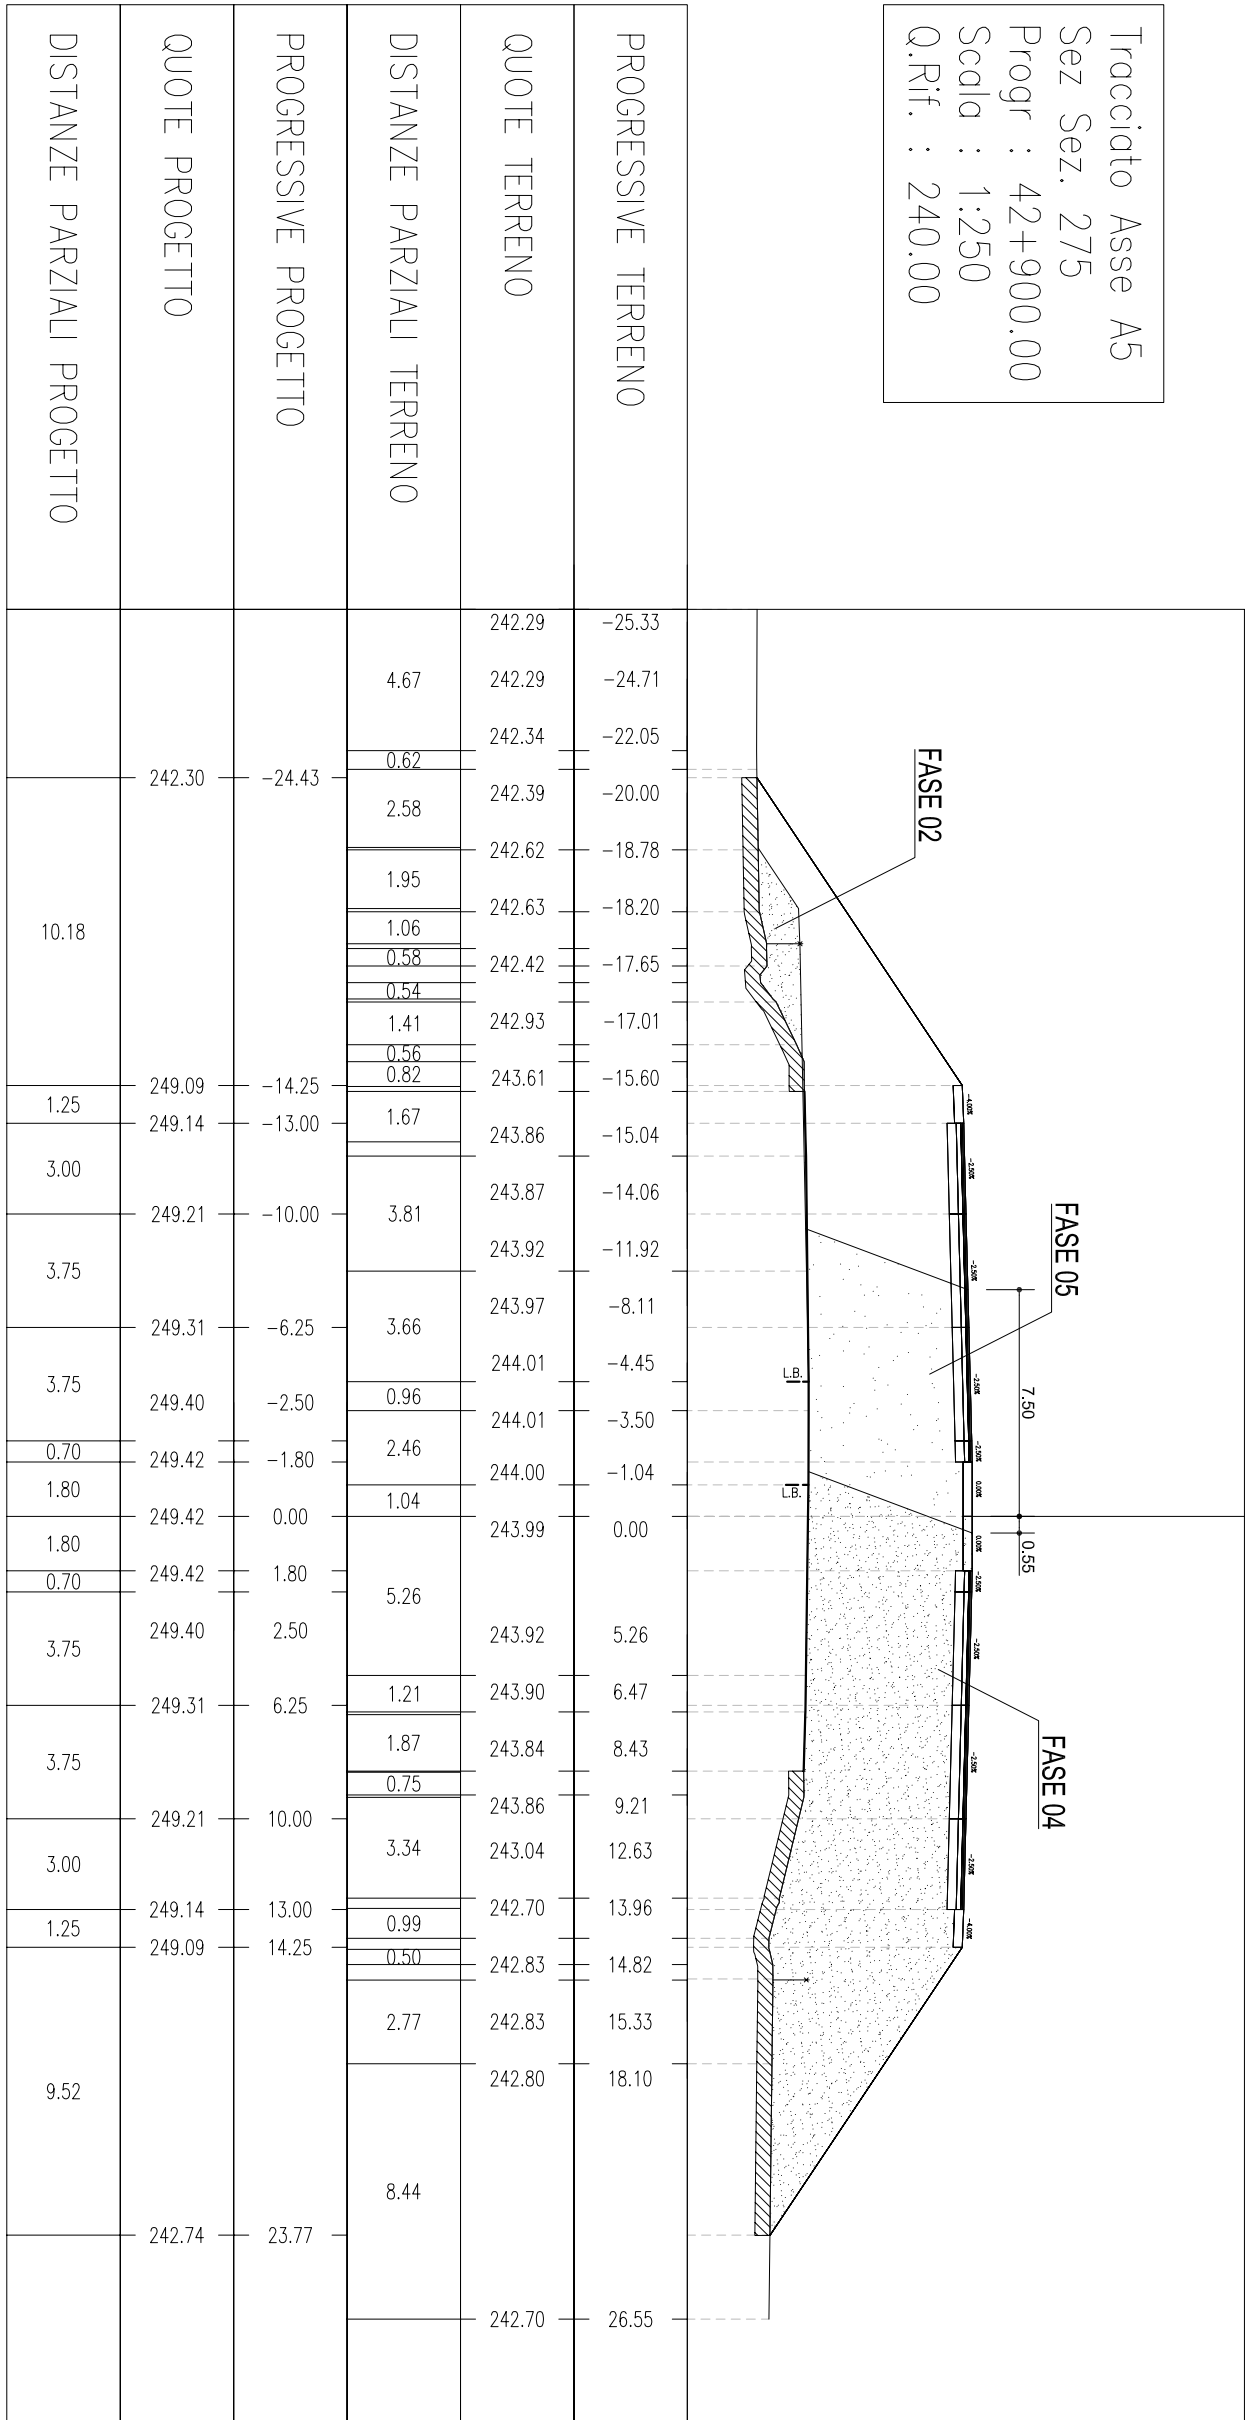


Tracciato Asse A5
 Sez. Sez. 276
 Progr : 42+925.00
 Scala : 1:250
 Q.Rif. : 240.00

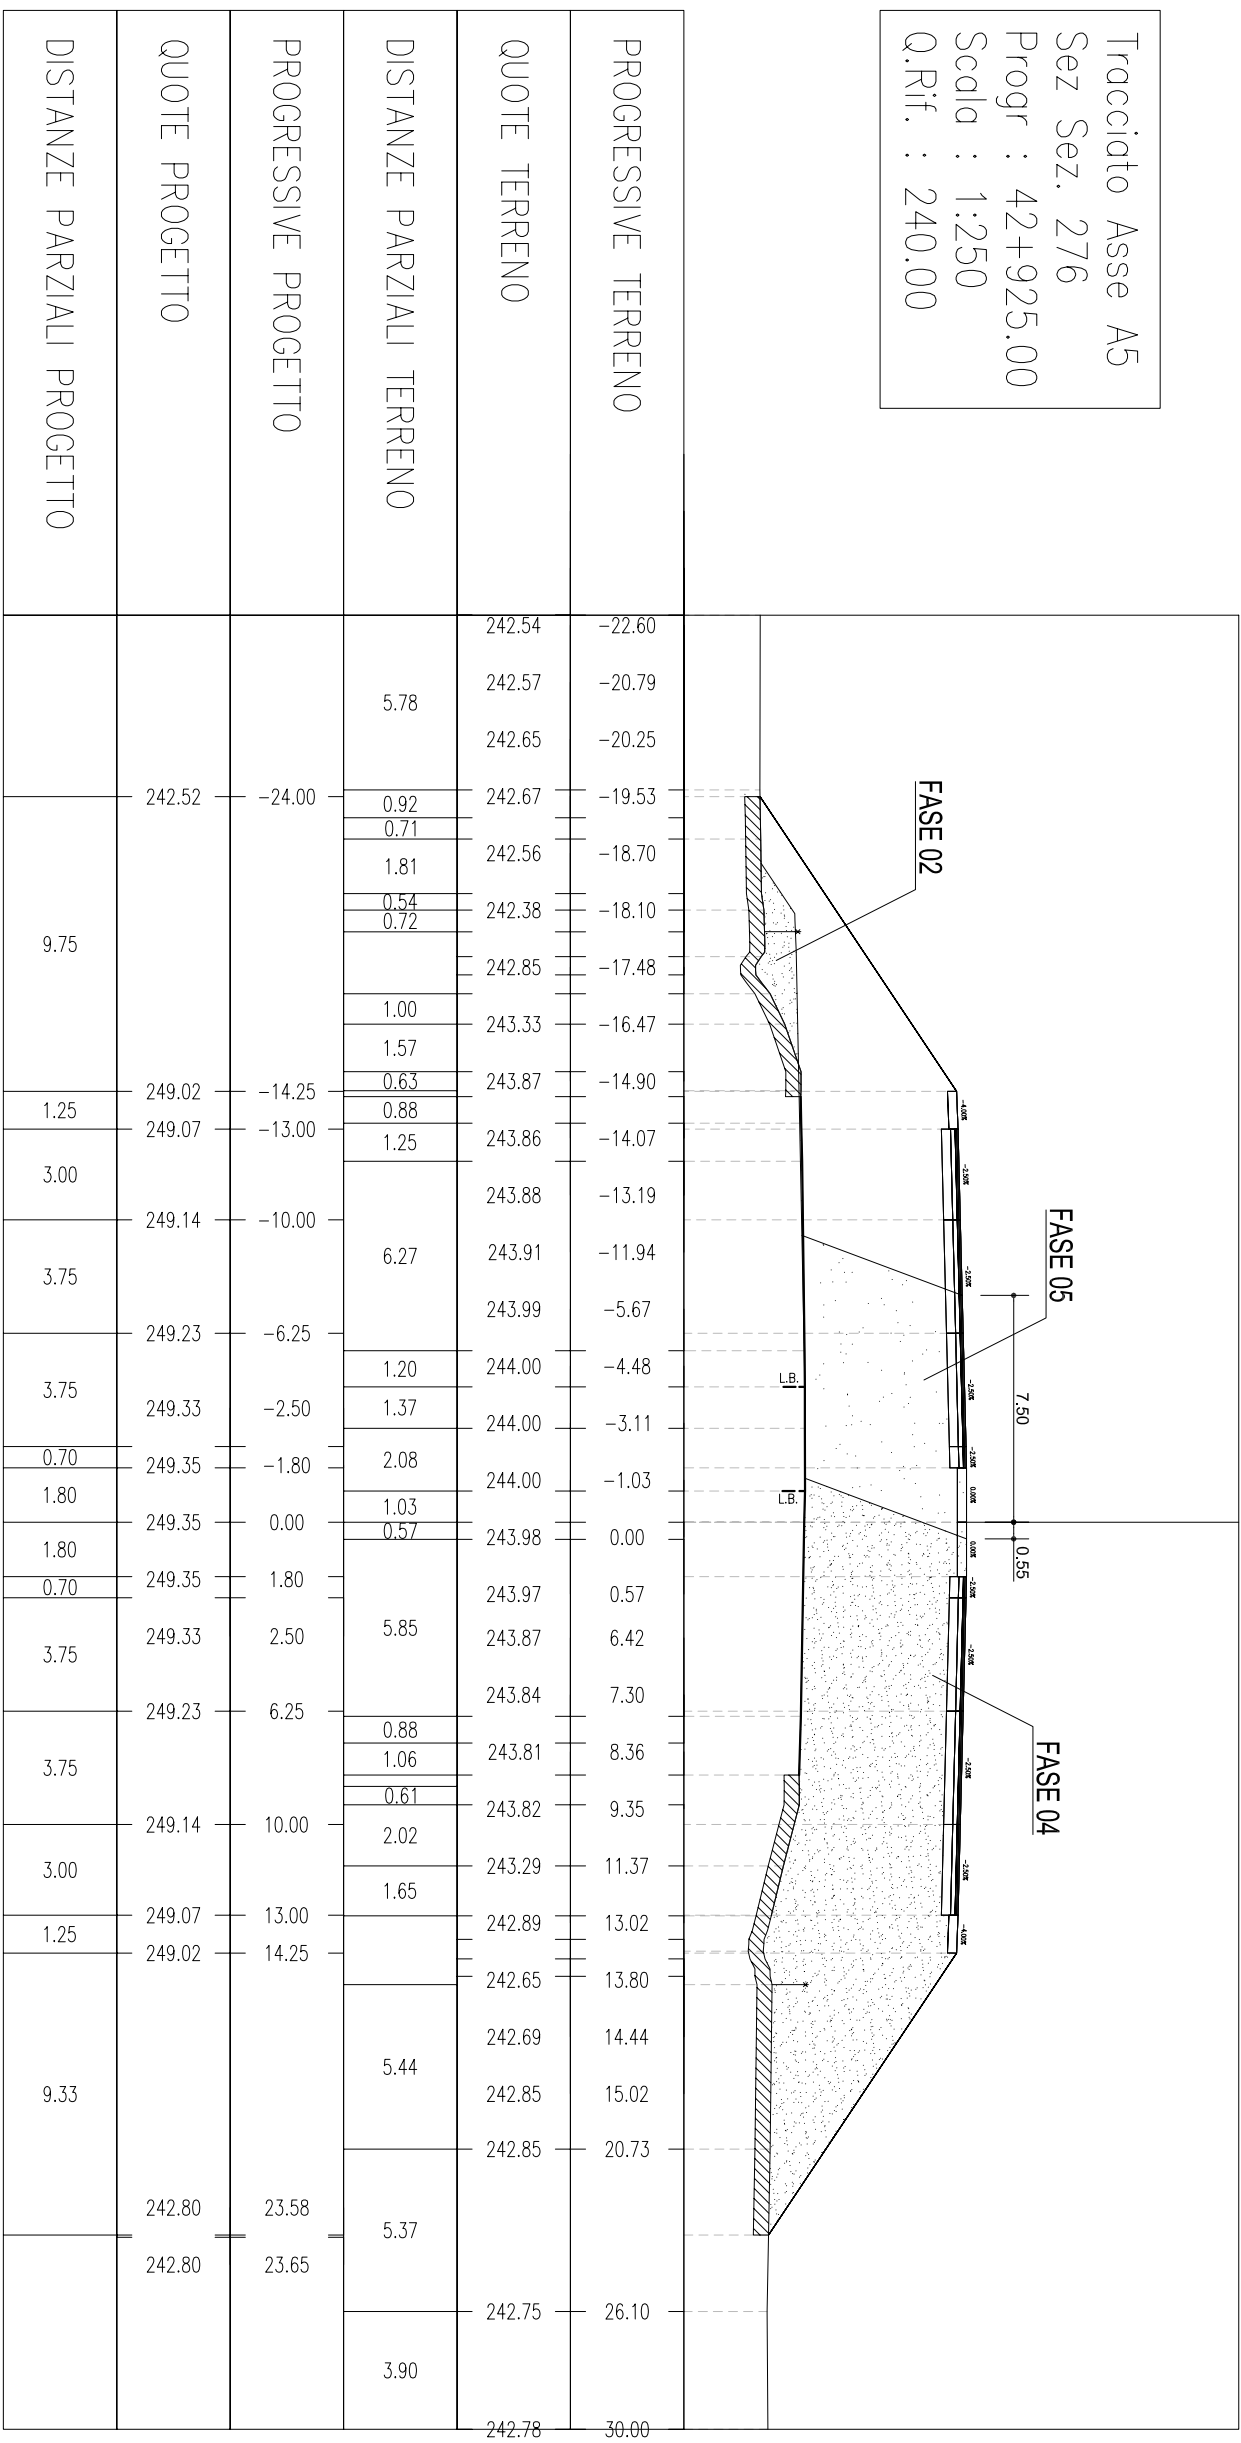


Tracciato Asse A5
 Sez Sez. 277
 Progr : 42+950.00
 Scala : 1:250
 Q.Rif. : 240.00

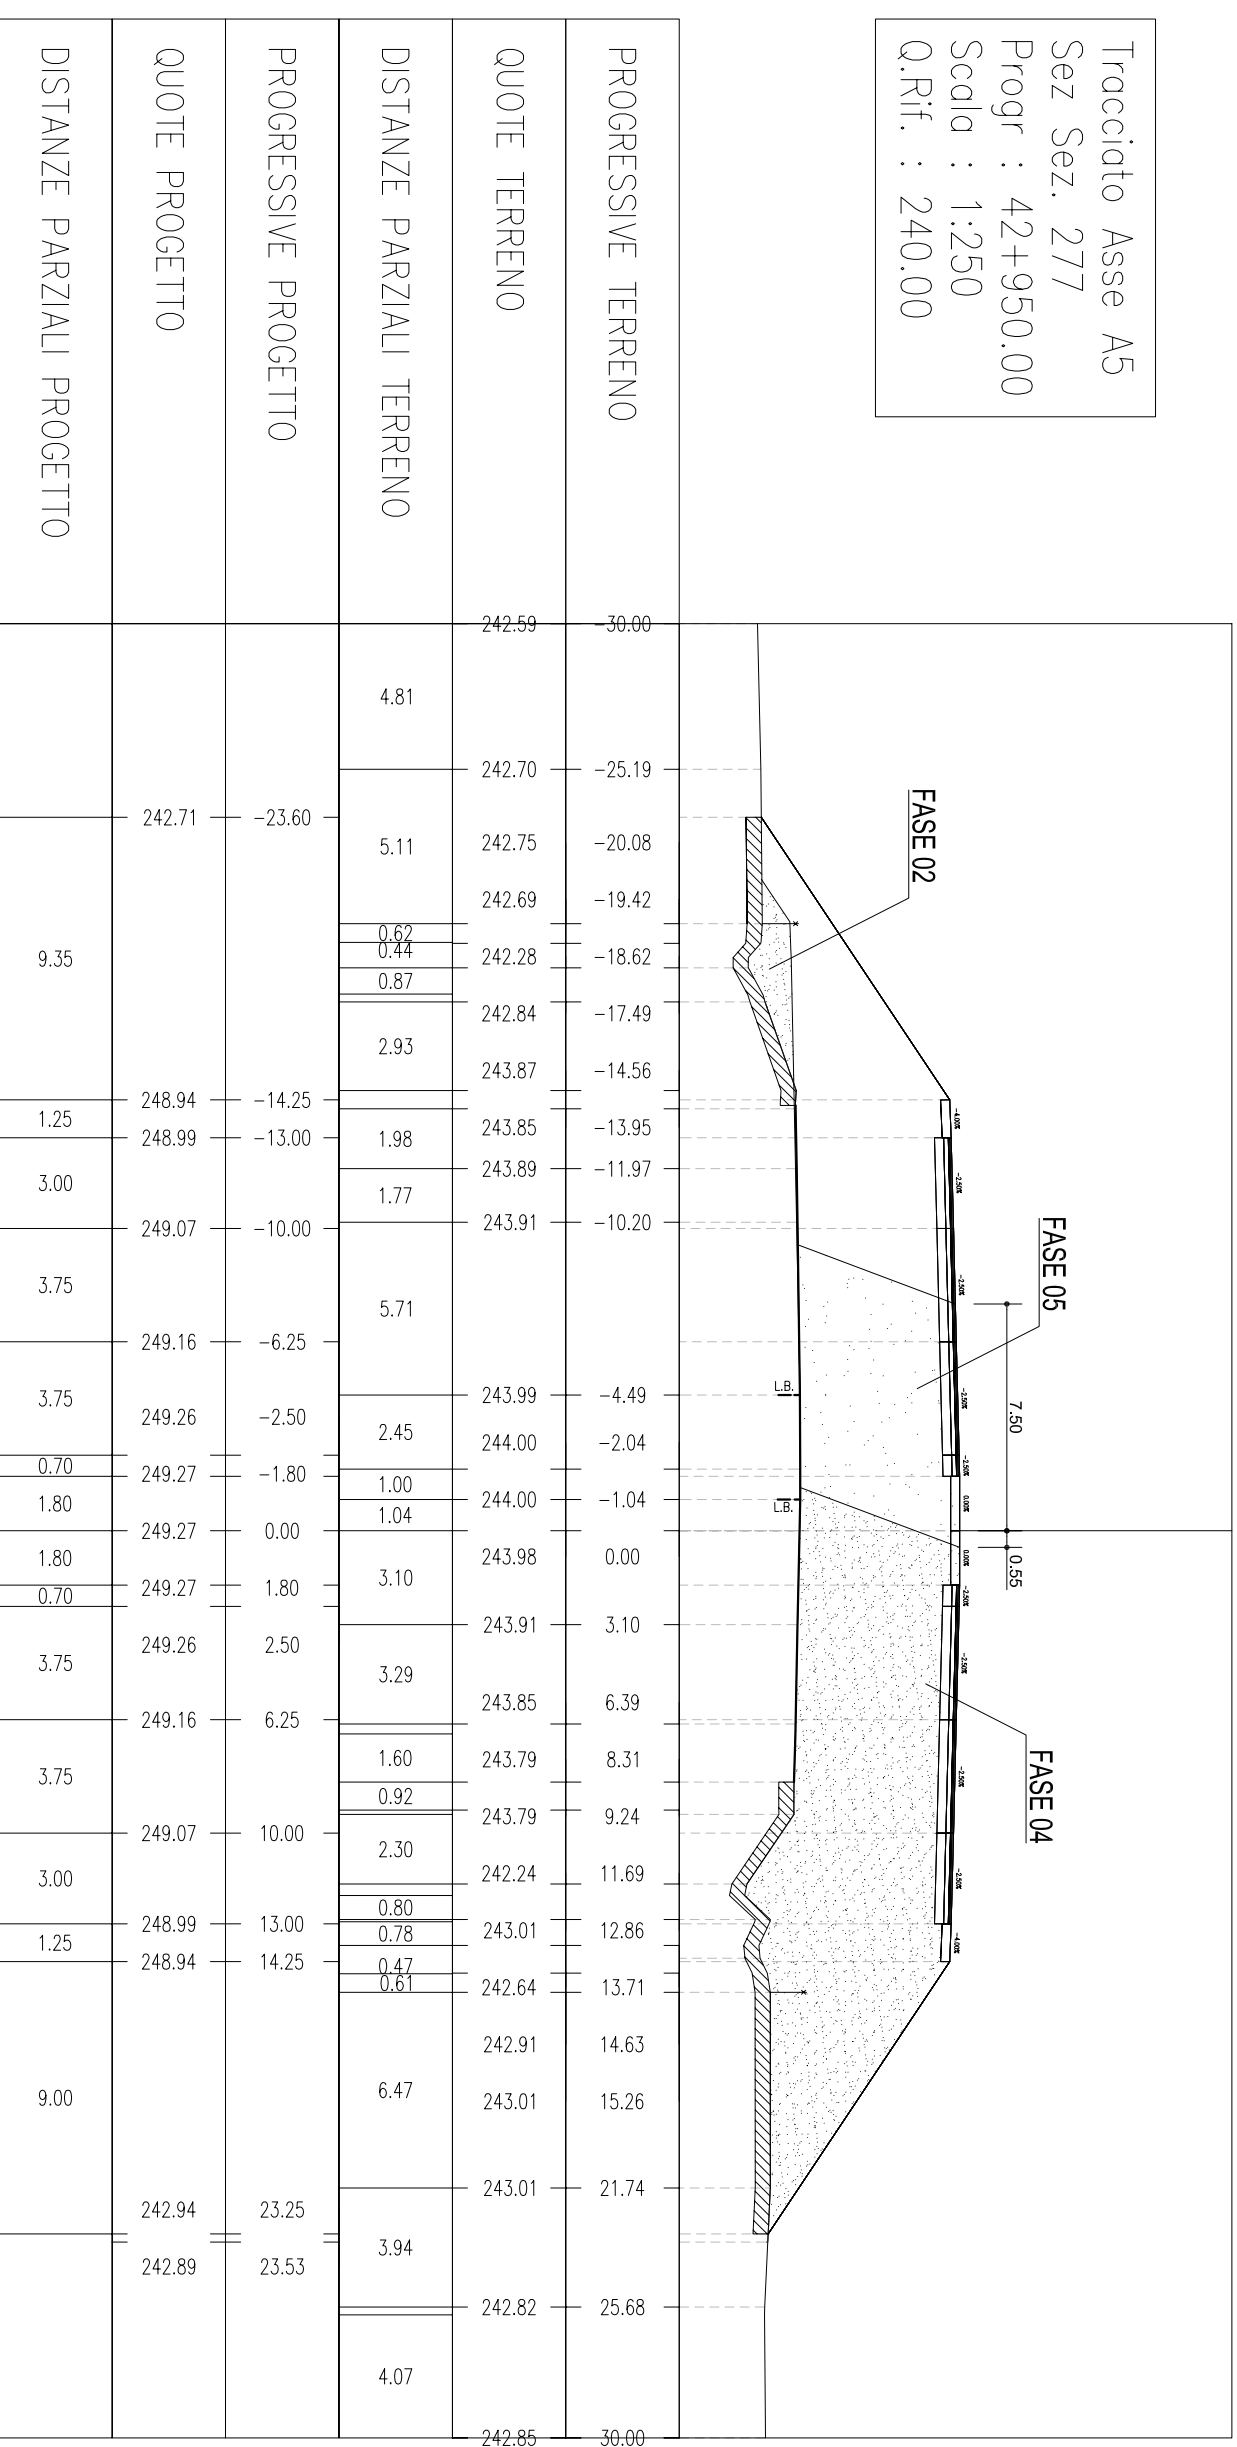


Tracciato Asse A5
 Sez Sez. 278
 Progr : 42+975.00
 Scala : 1:250
 Q.Rif. : 240.00

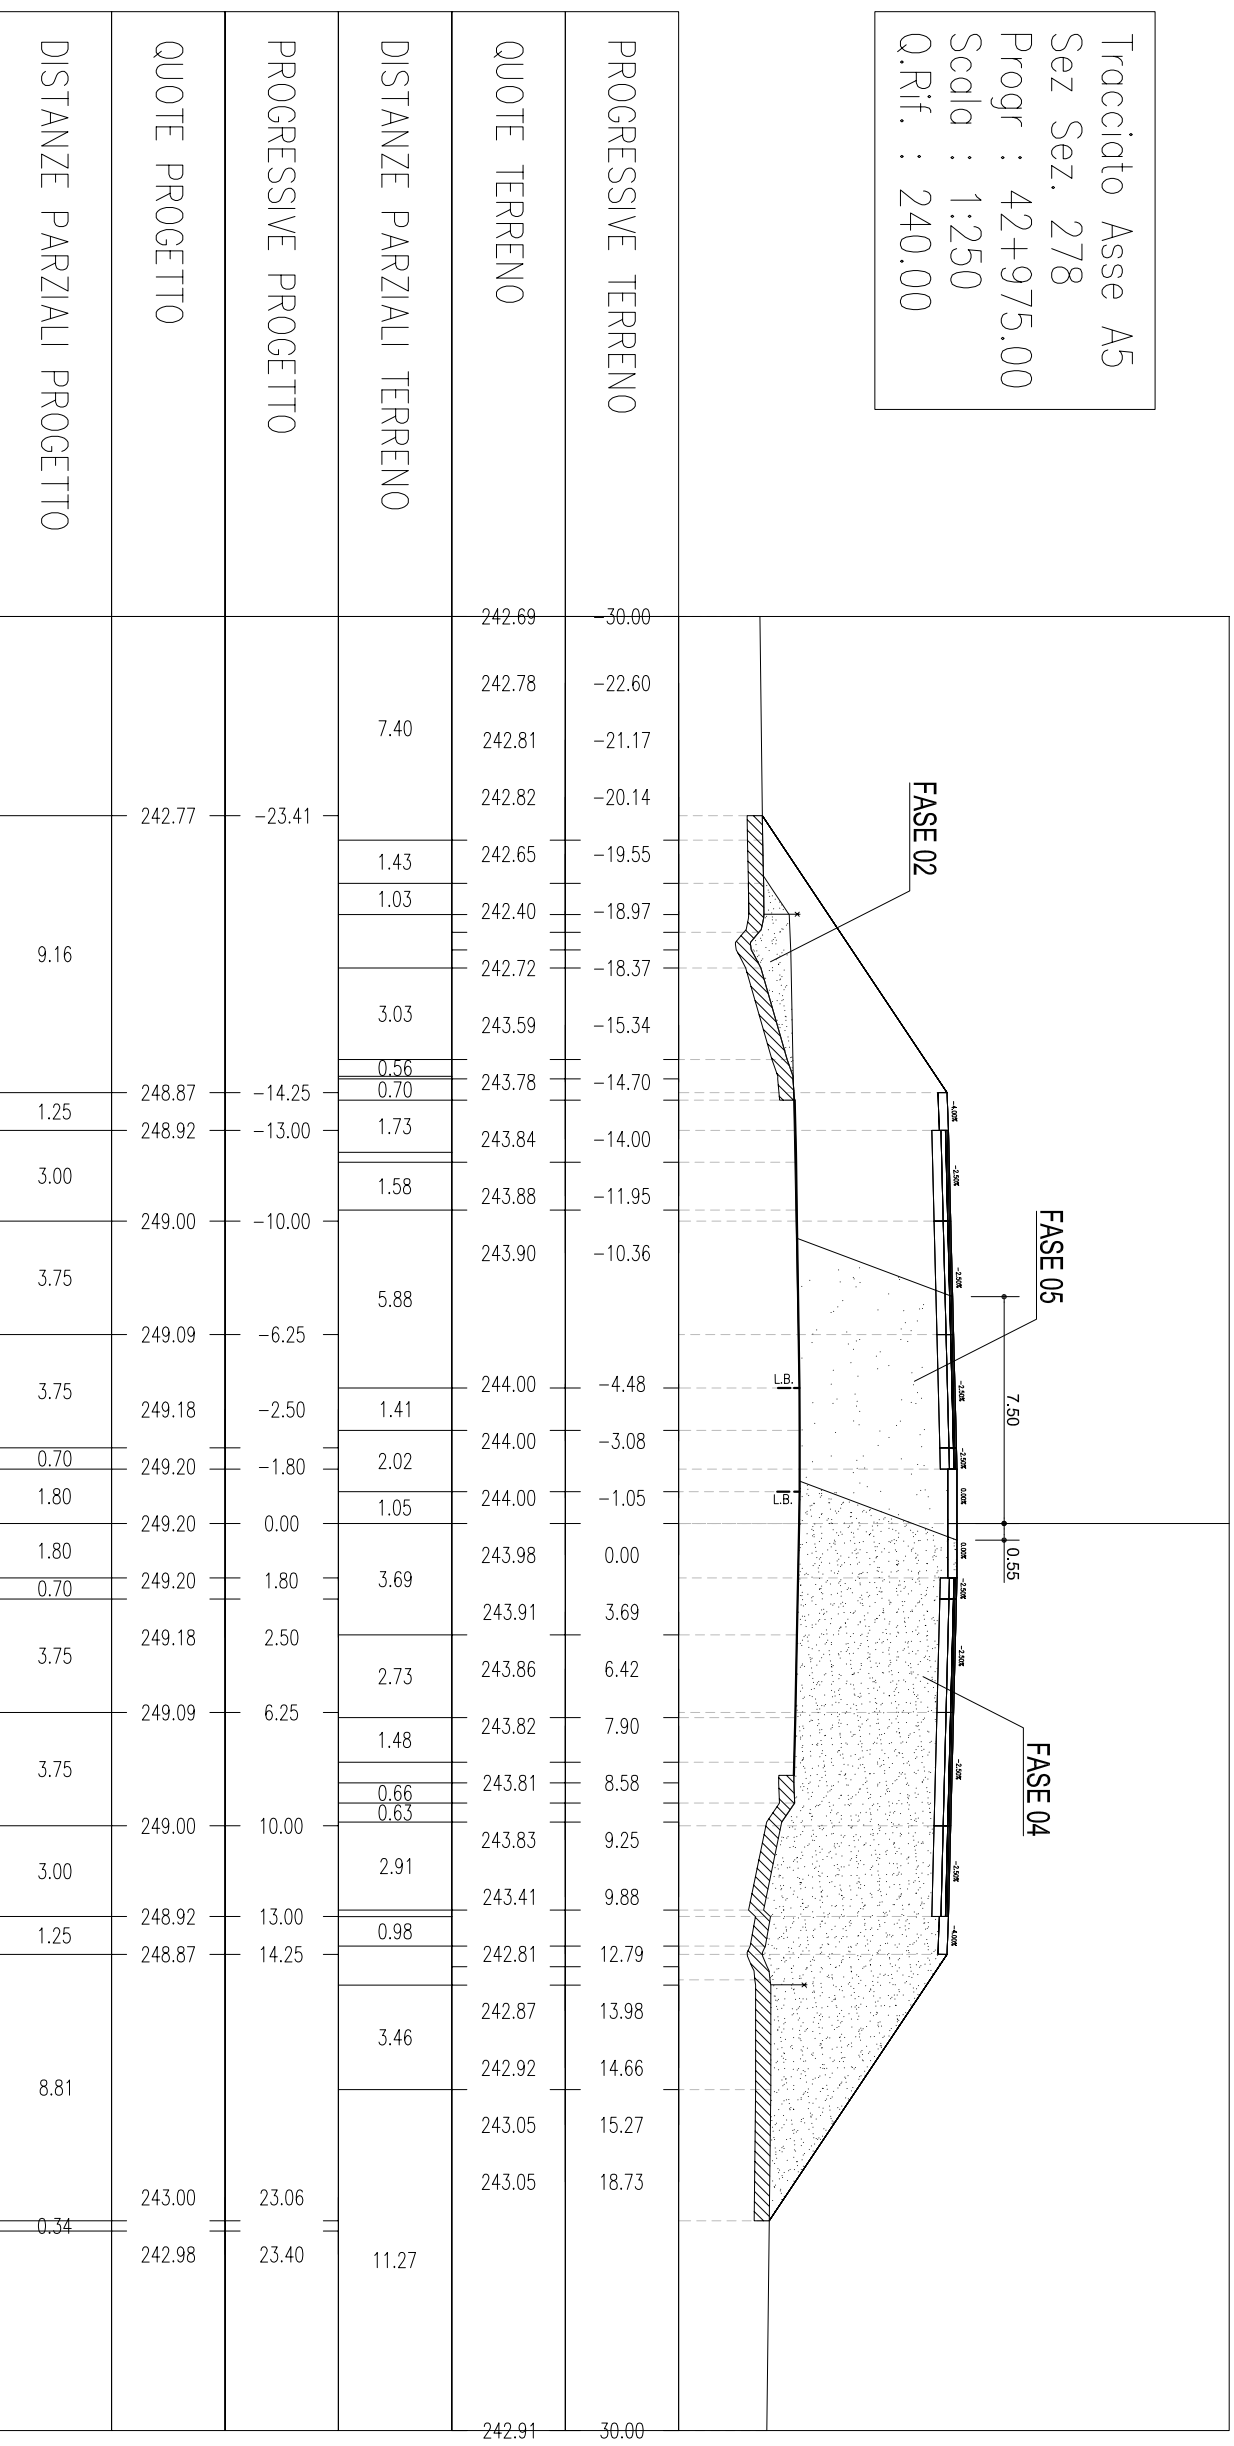


Tracciato Asse A5
 Sez Sez. 280
 Progr : 43+025.00
 Scala : 1:250
 Q.Rif. : 240.00

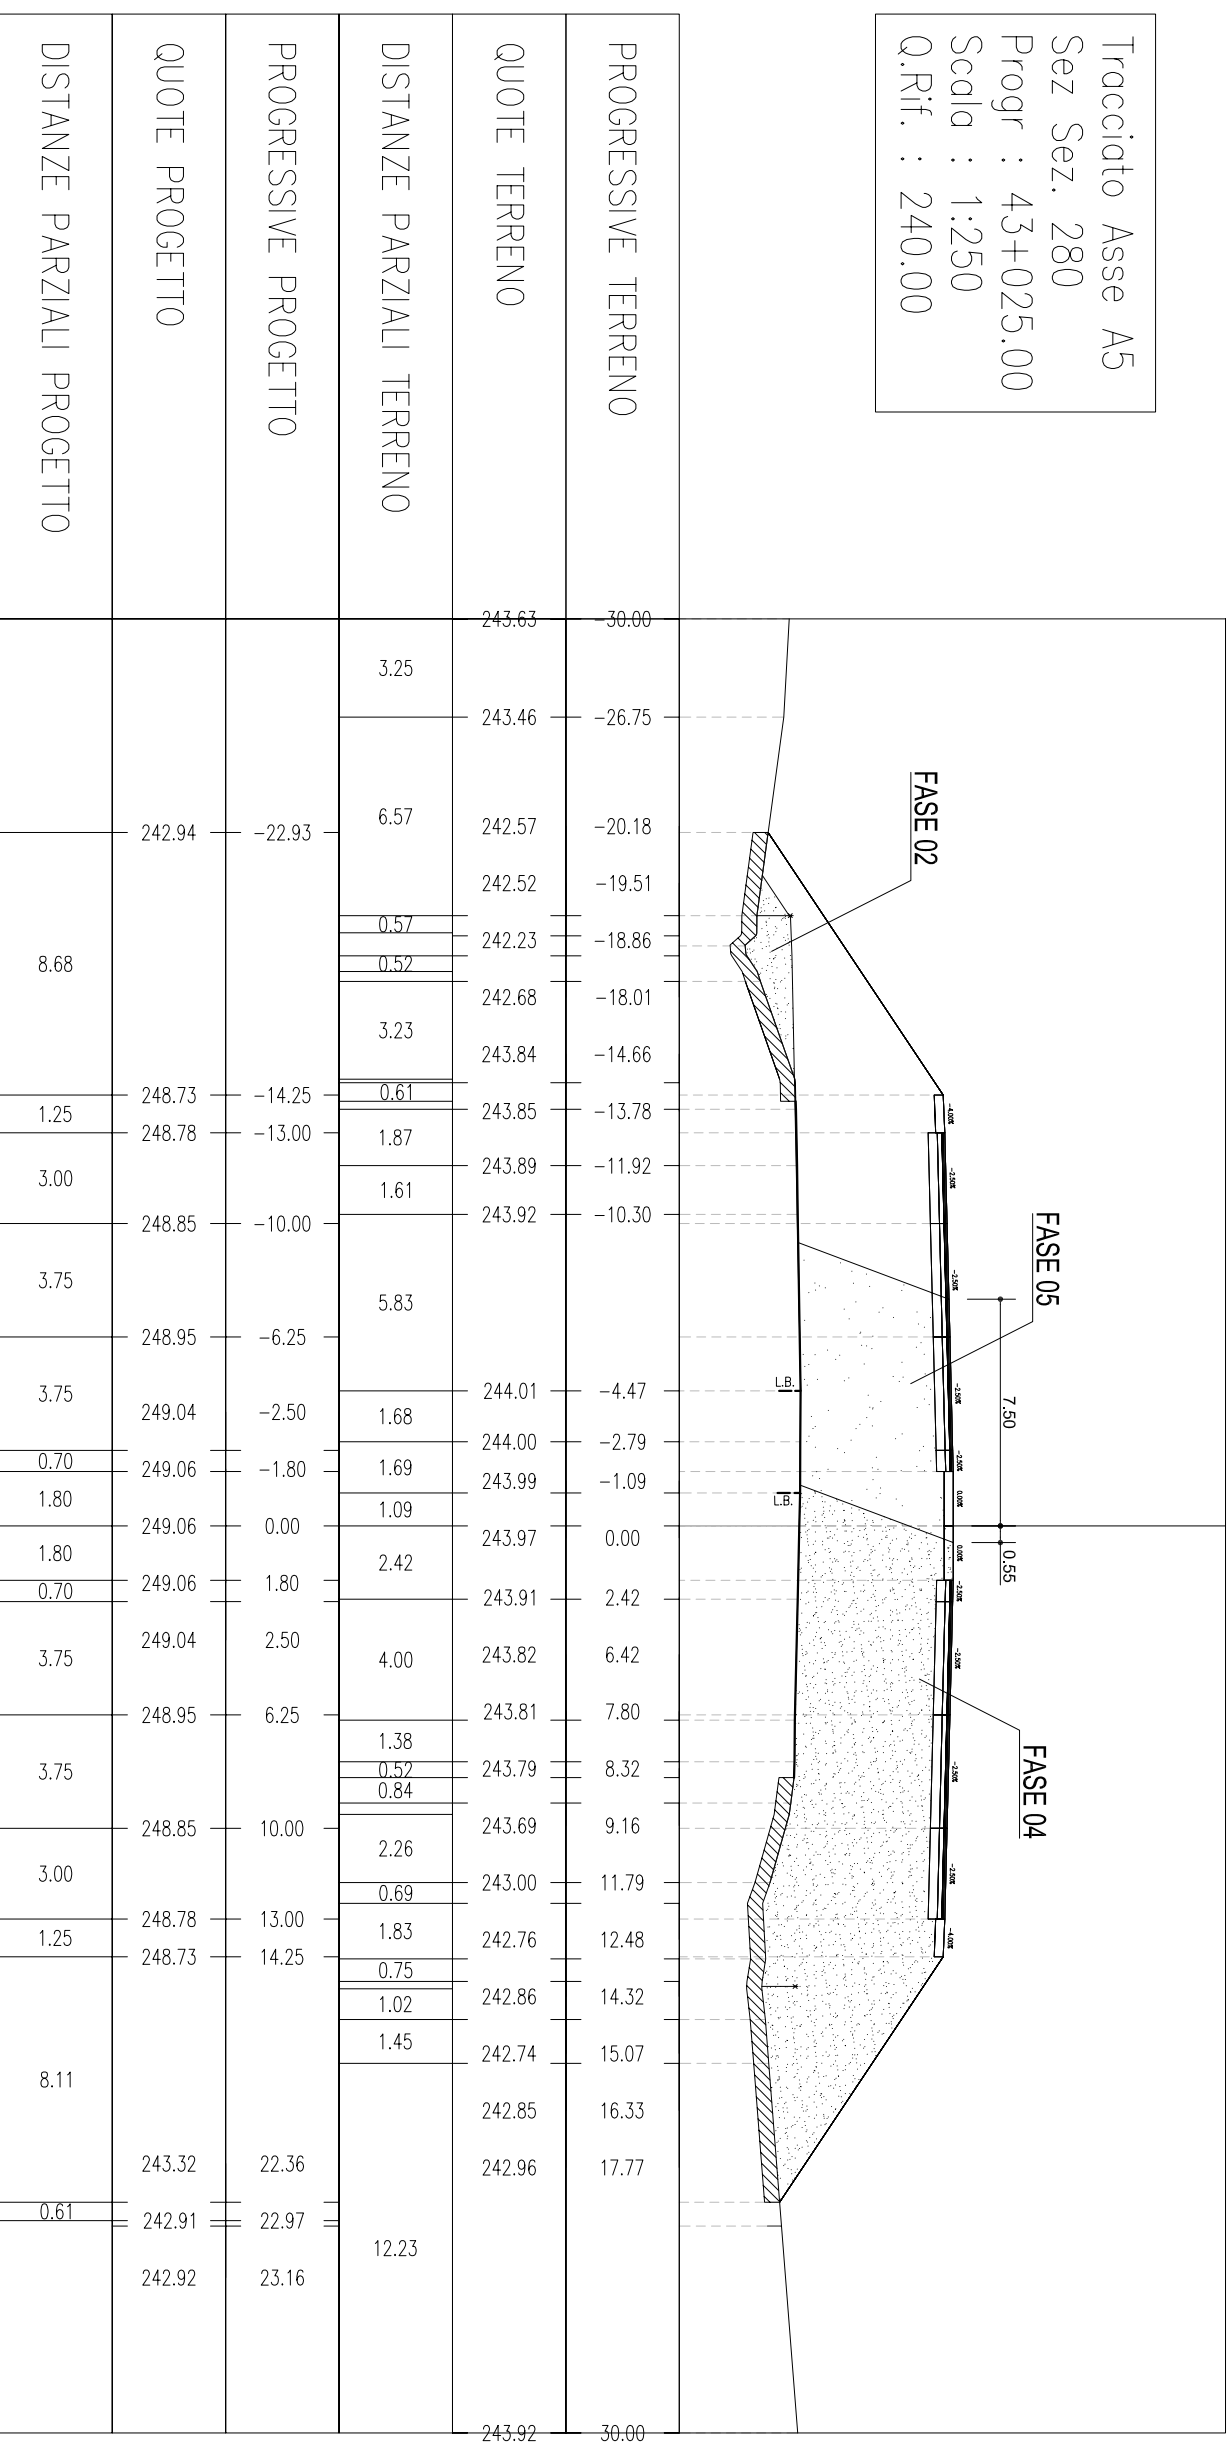


Tracciato Asse A5
 Sez Sez. 281
 Progr : 43+050.00
 Scala : 1:250
 Q.Rif. : 240.00

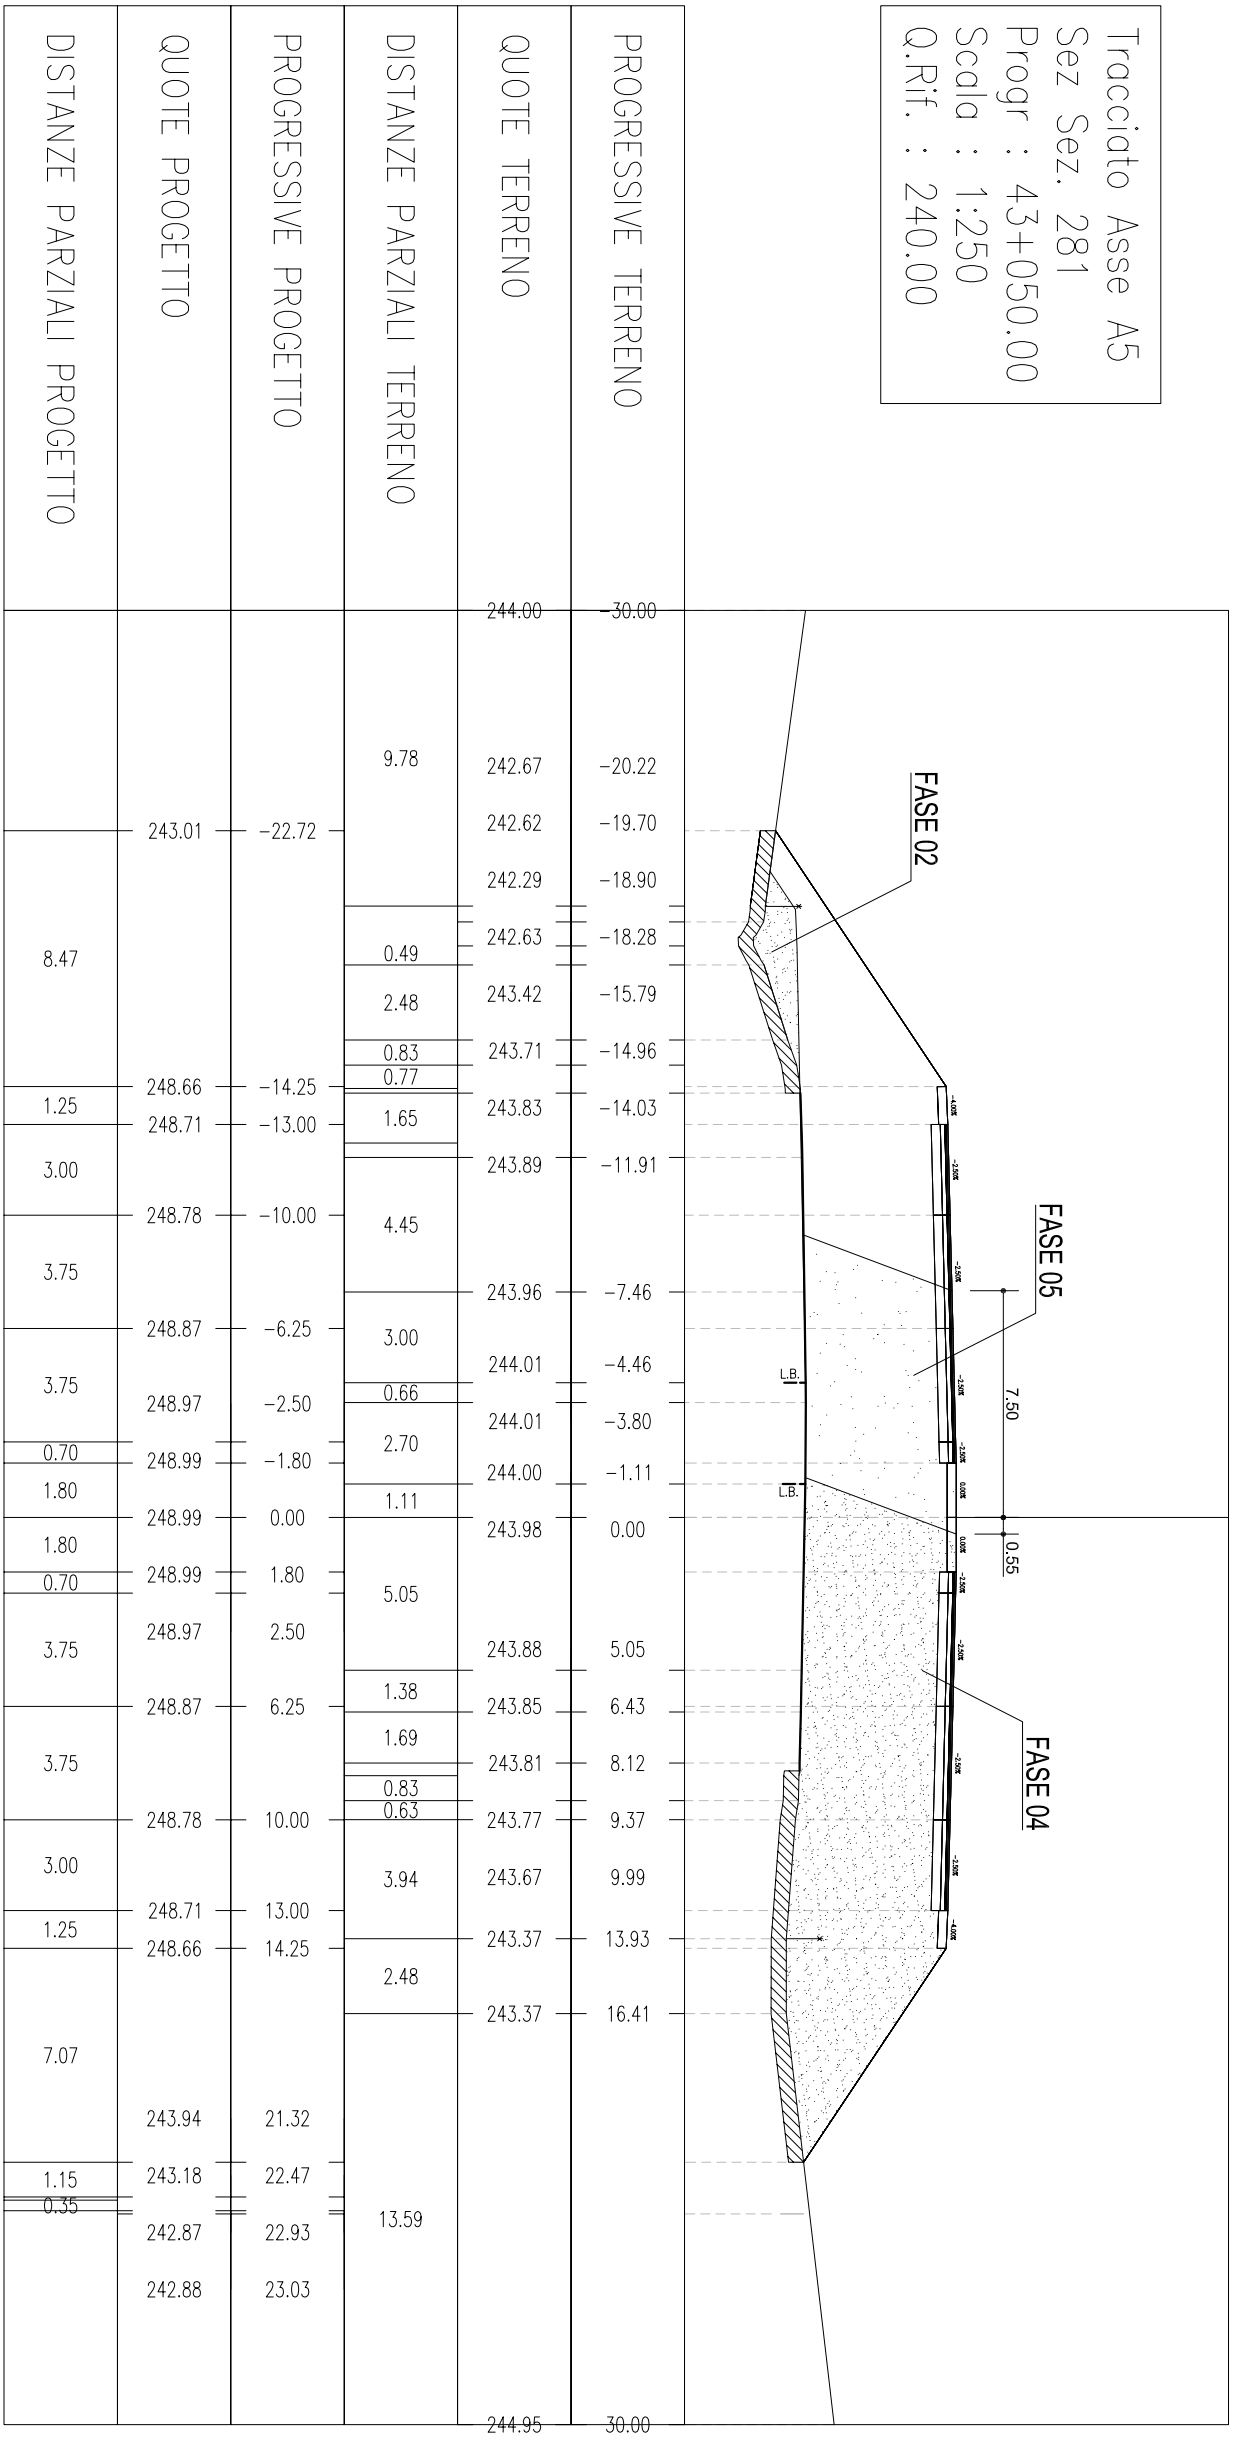


Tracciato Asse A5
 Sez Sez. 282
 Progr : 43+075.00
 Scala : 1:250
 Q.Rif. : 240.00

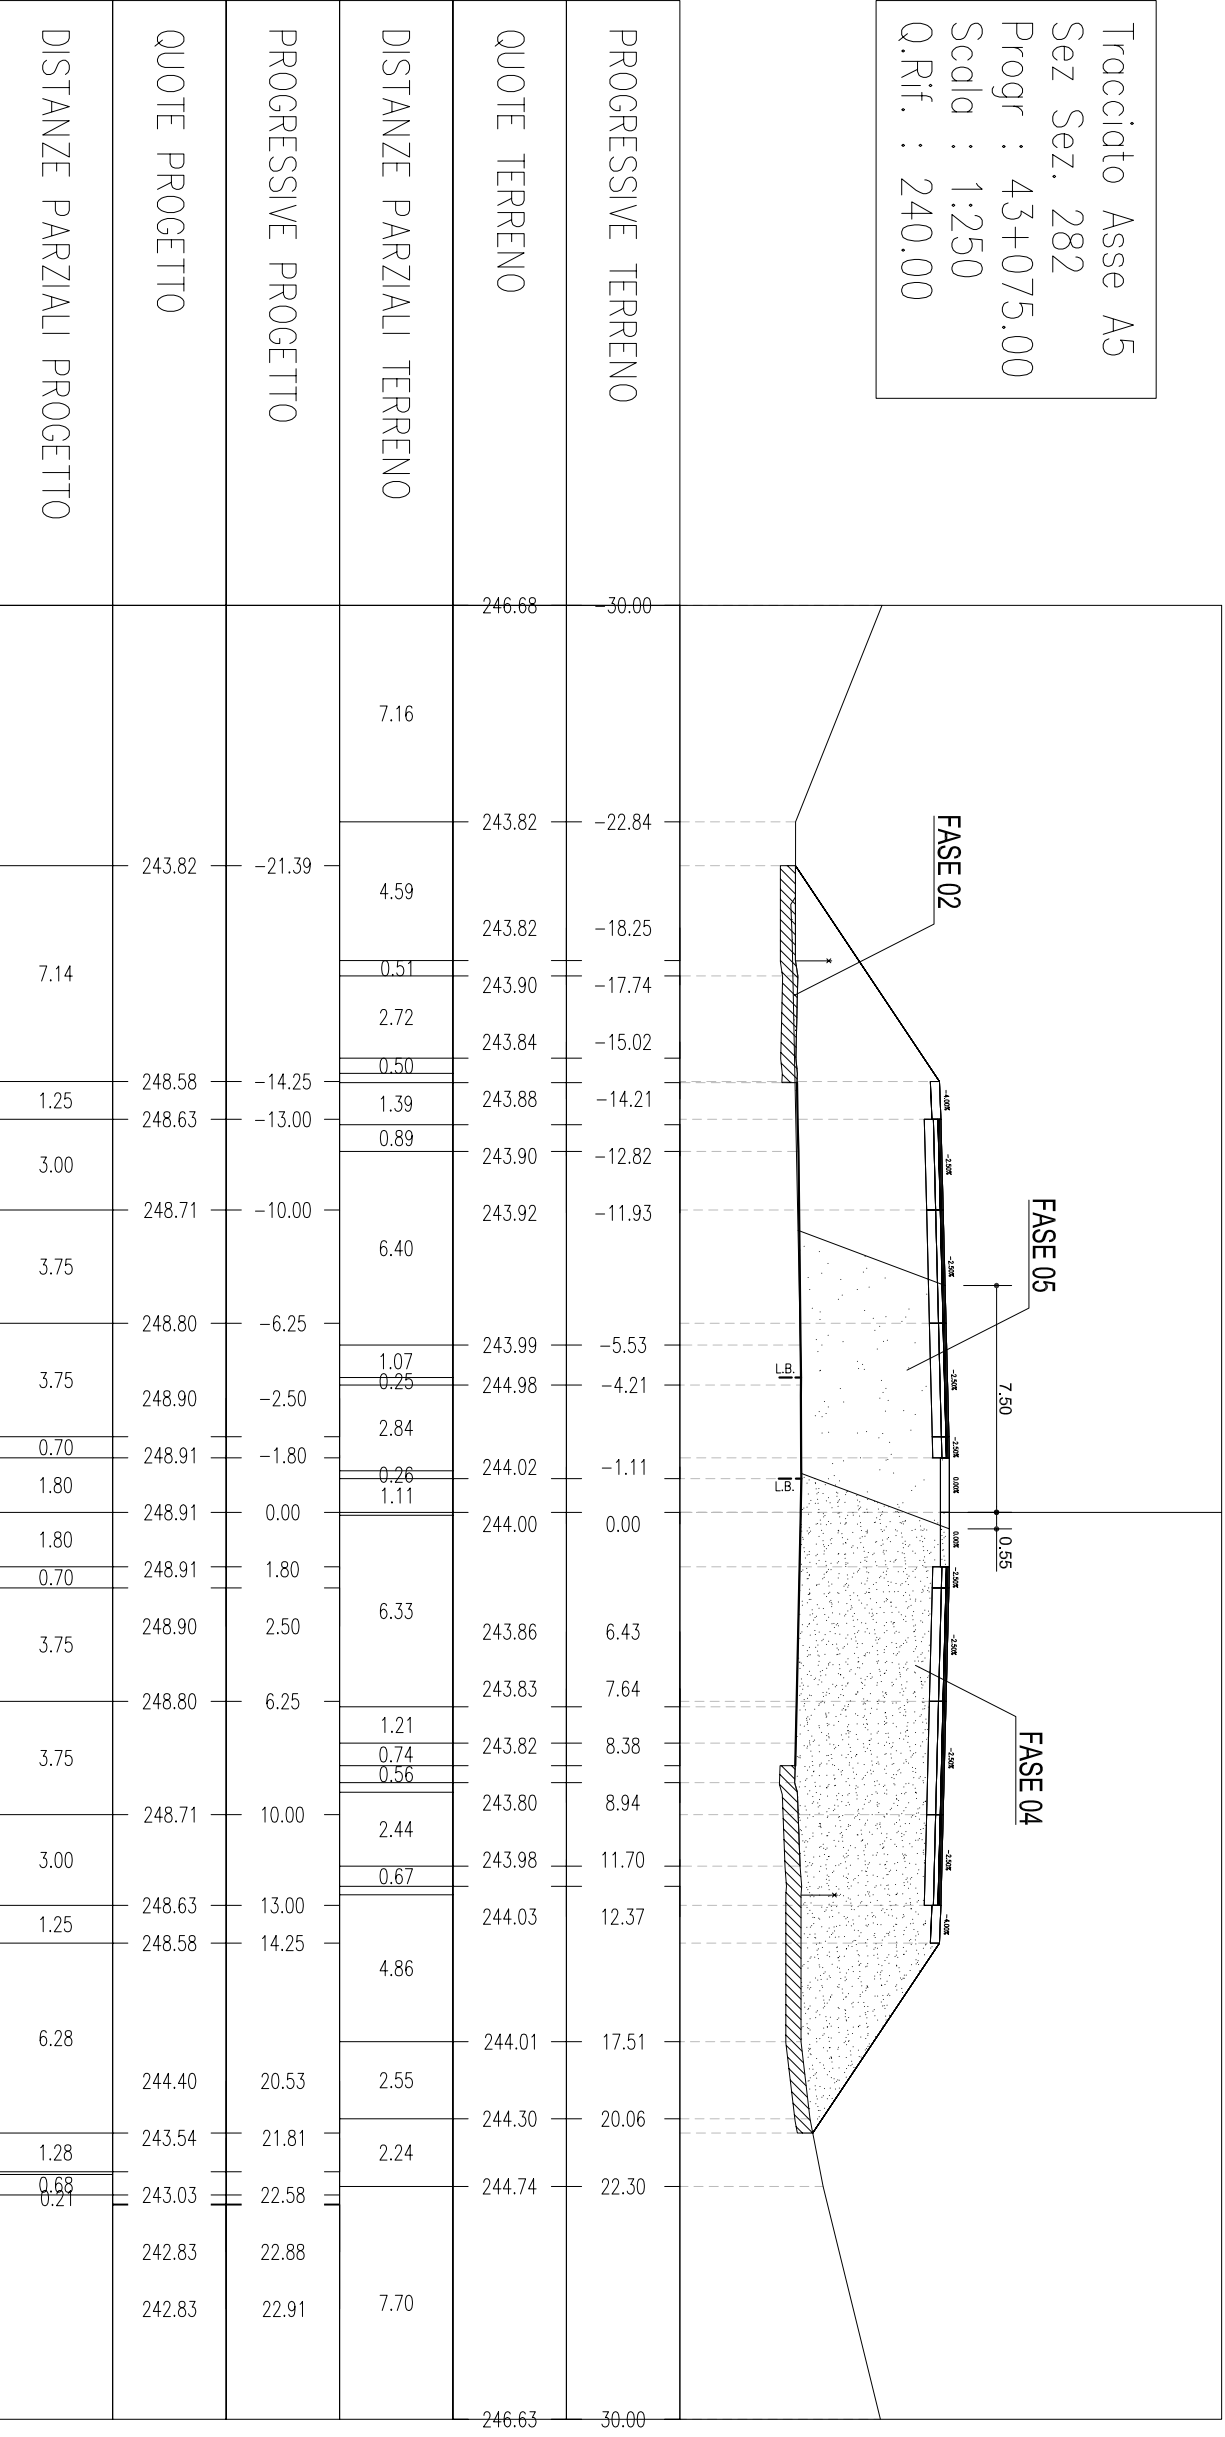


Tracciato Asse A5
 Sez. 283
 Progr. : 43+100.00
 Scala : 1:250
 Q.Rif. : 240.00

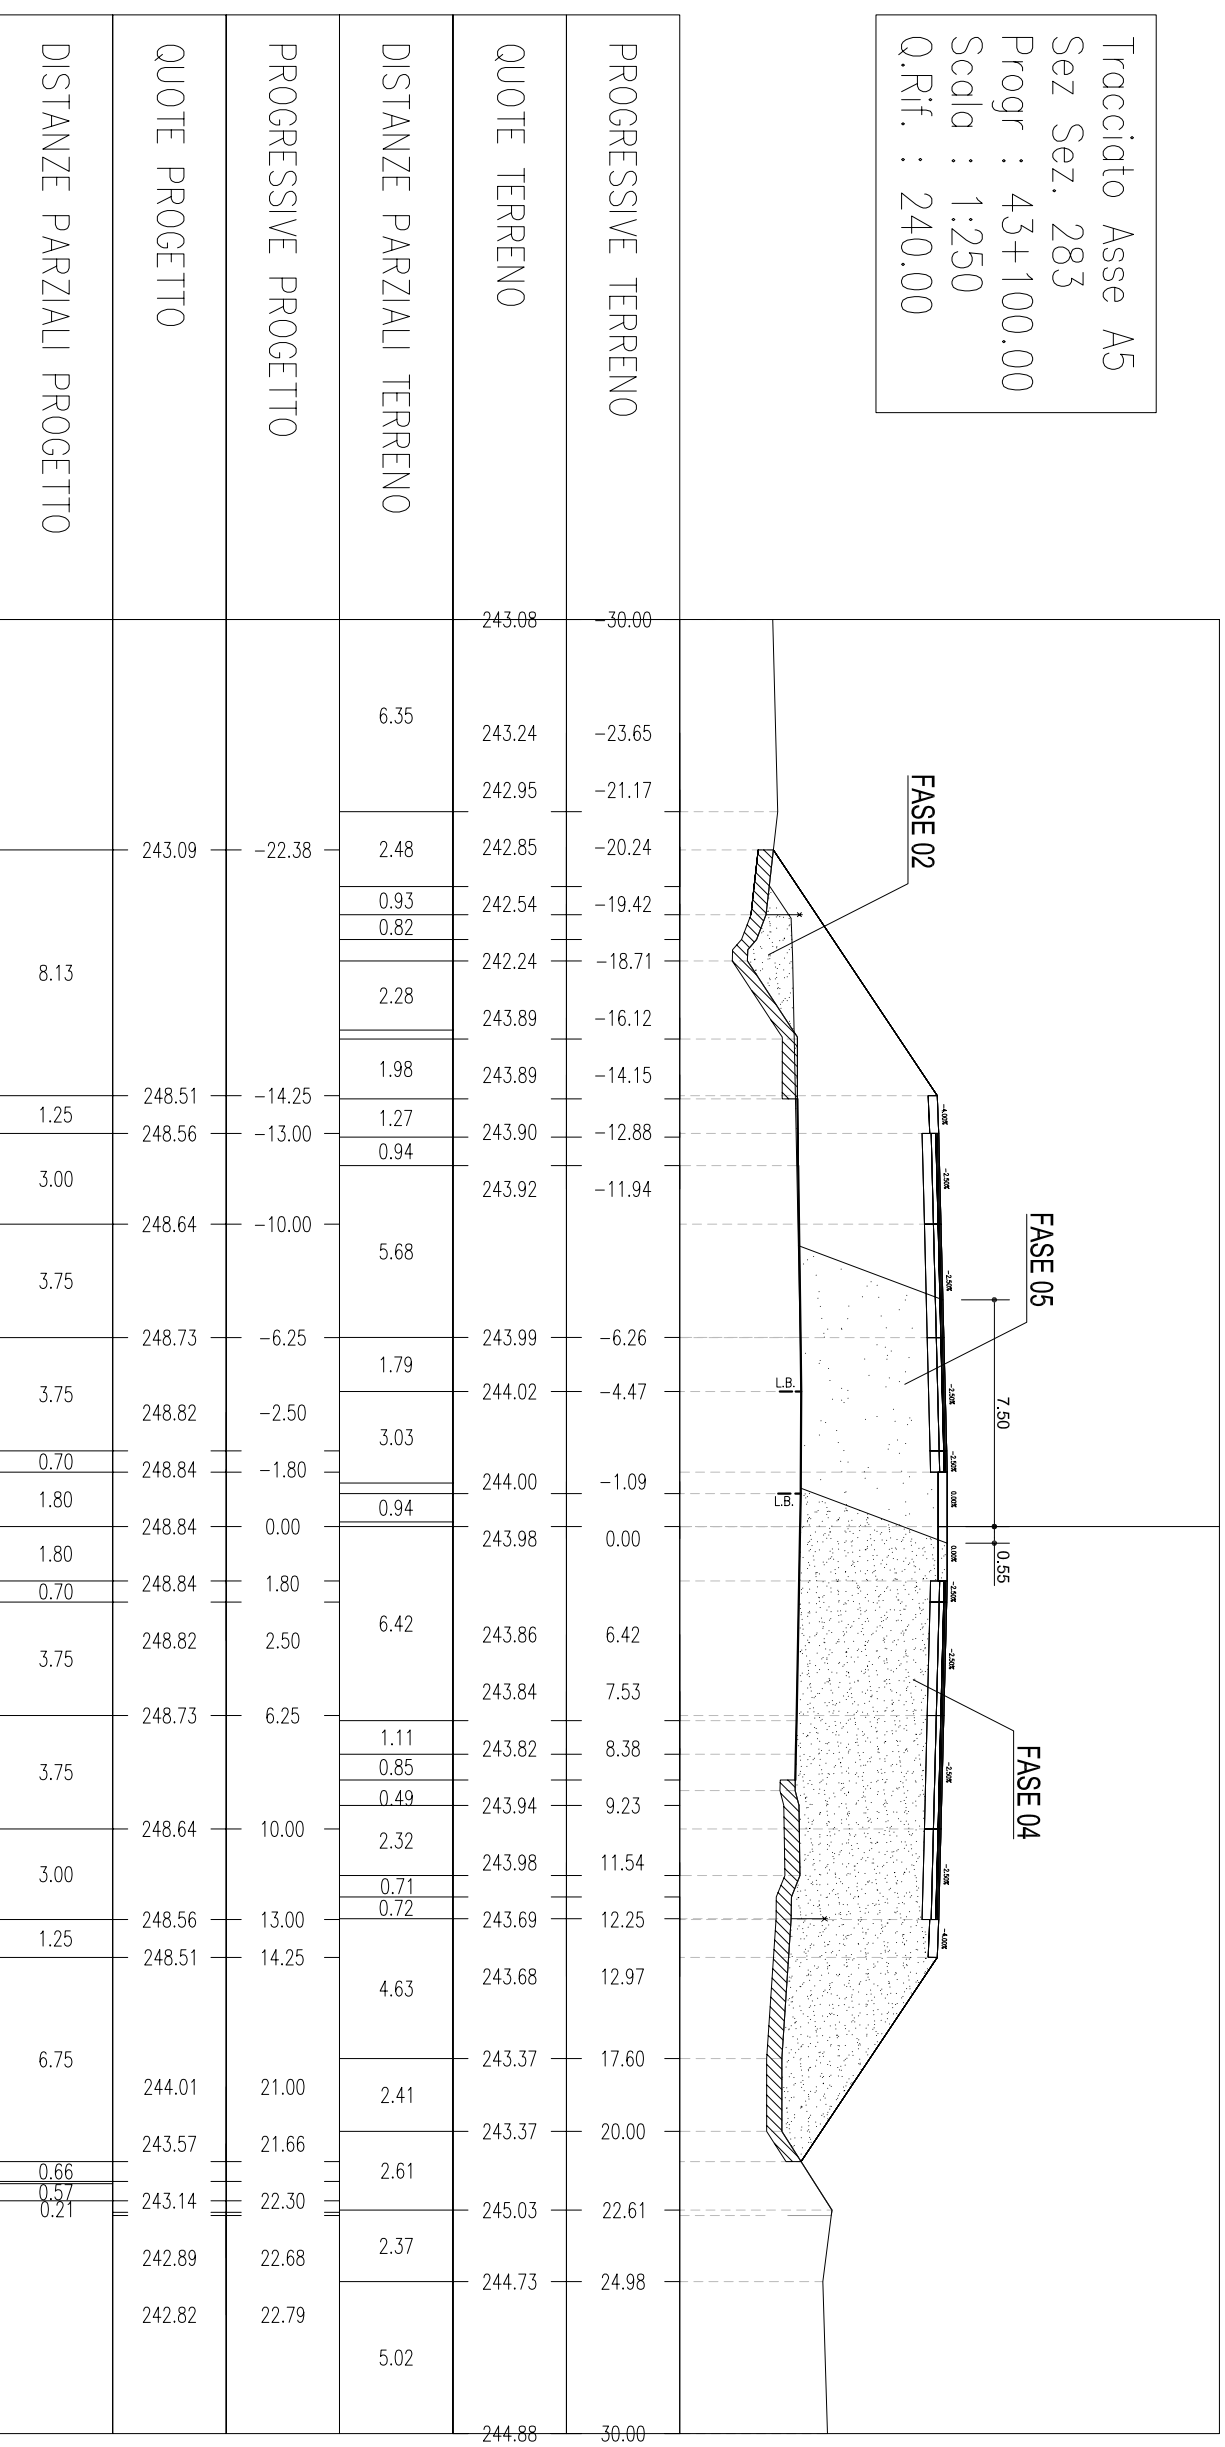


Tracciato Asse A5
 Sez. Sez. 284
 Progr : 43+125.00
 Scala : 1:250
 Q.Rif. : 240.00

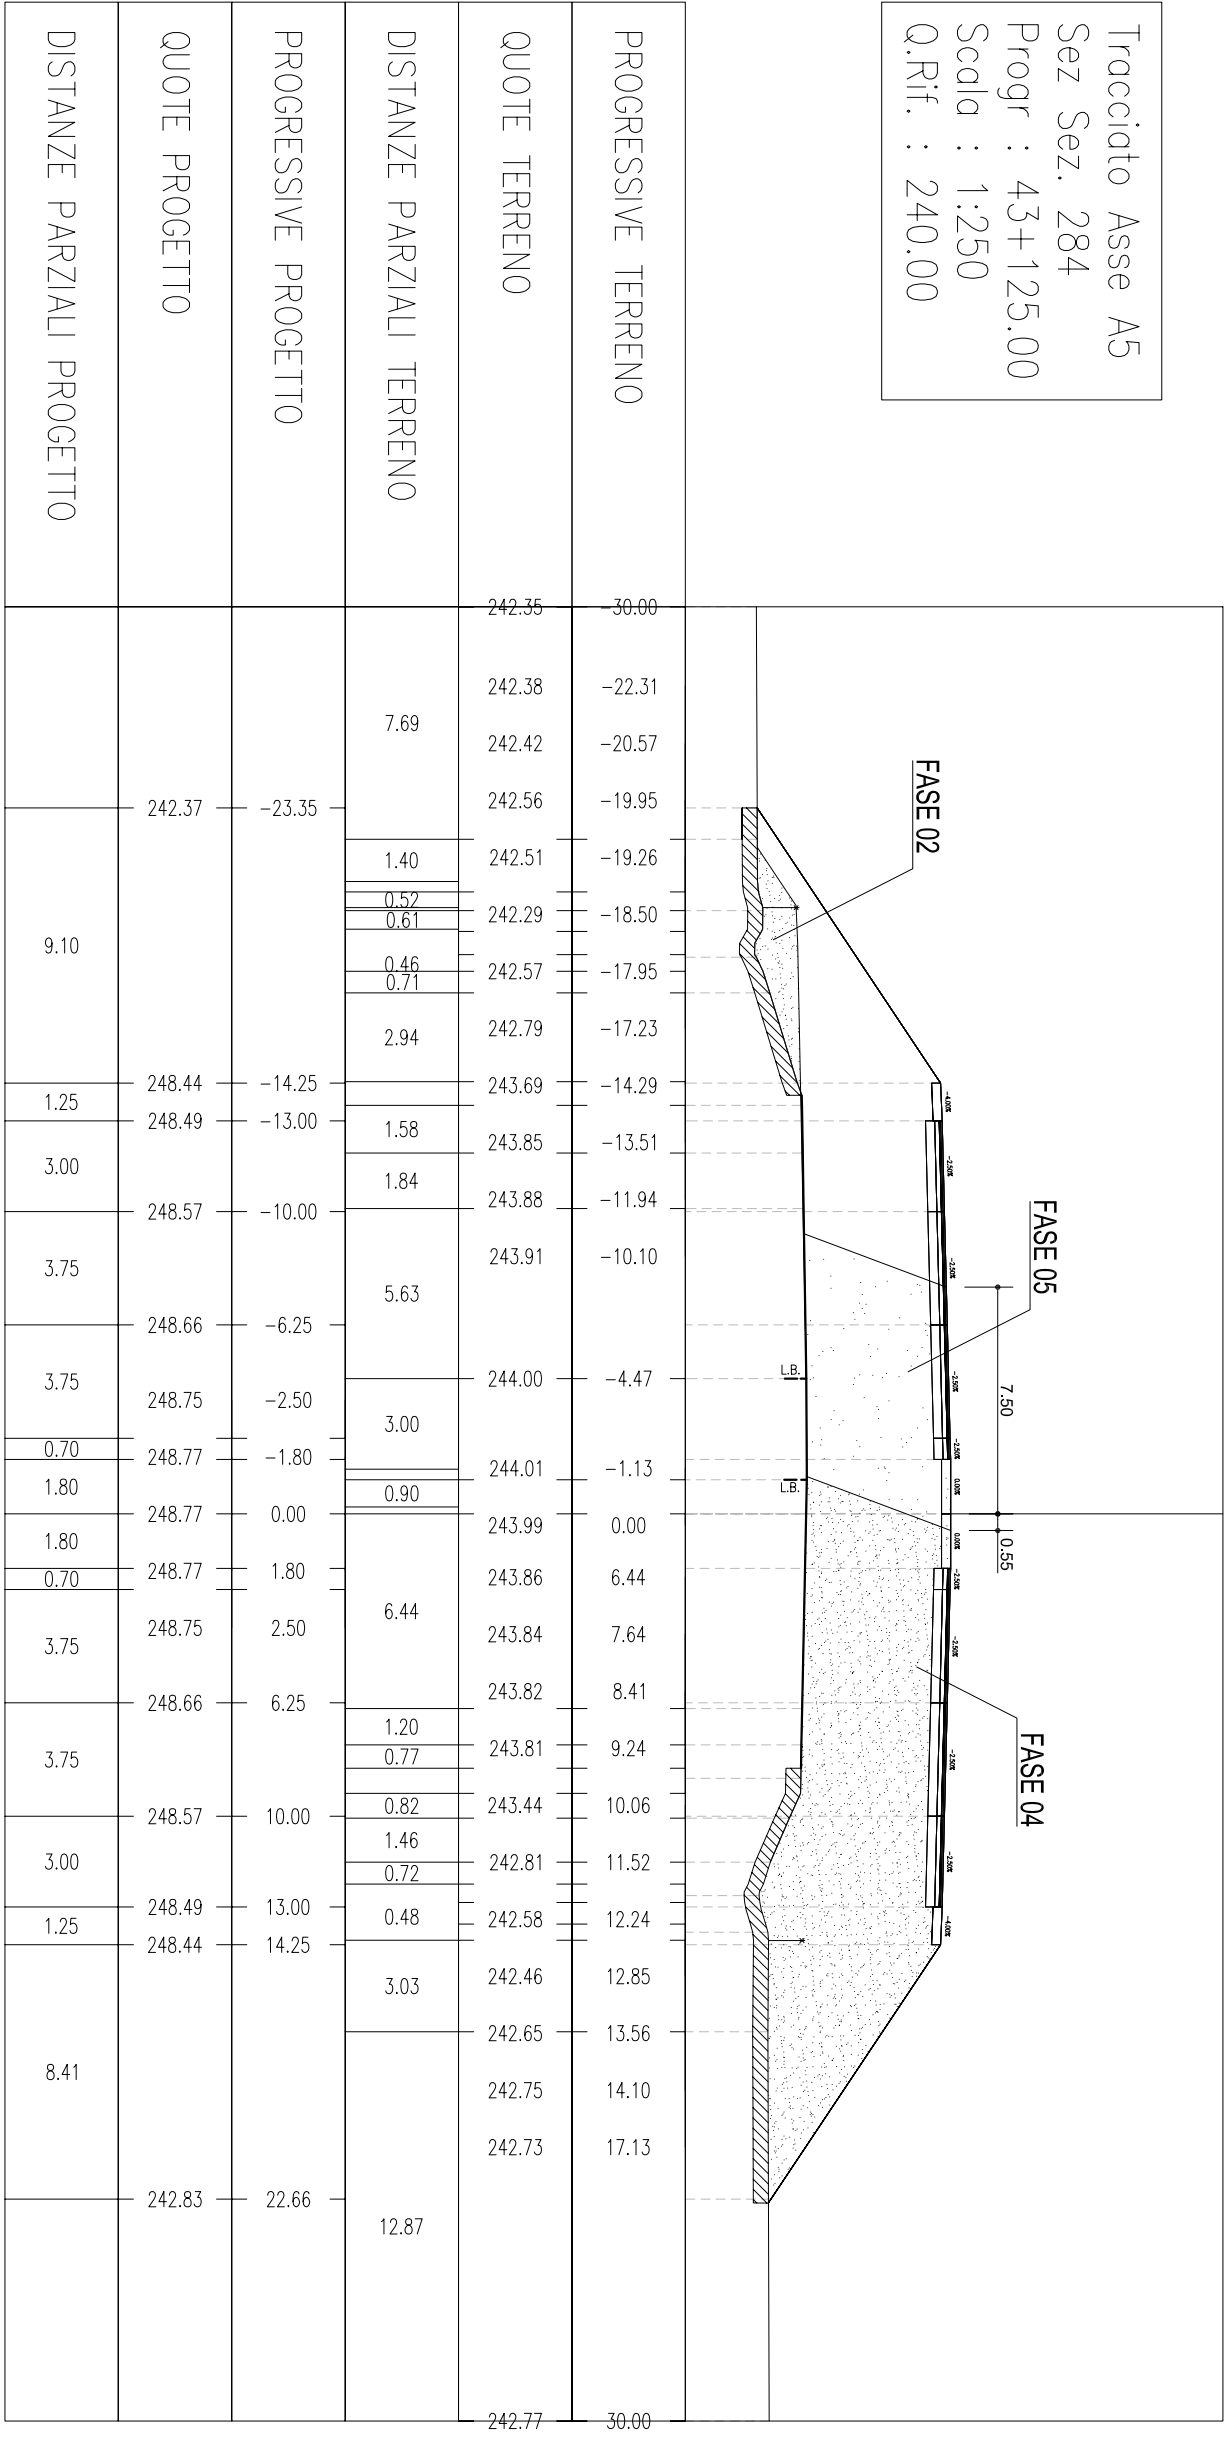


Tracciato Asse A5
 Sez Sez. 285
 Progr : 43+150.00
 Scala : 1:250
 Q.Rif. : 240.00

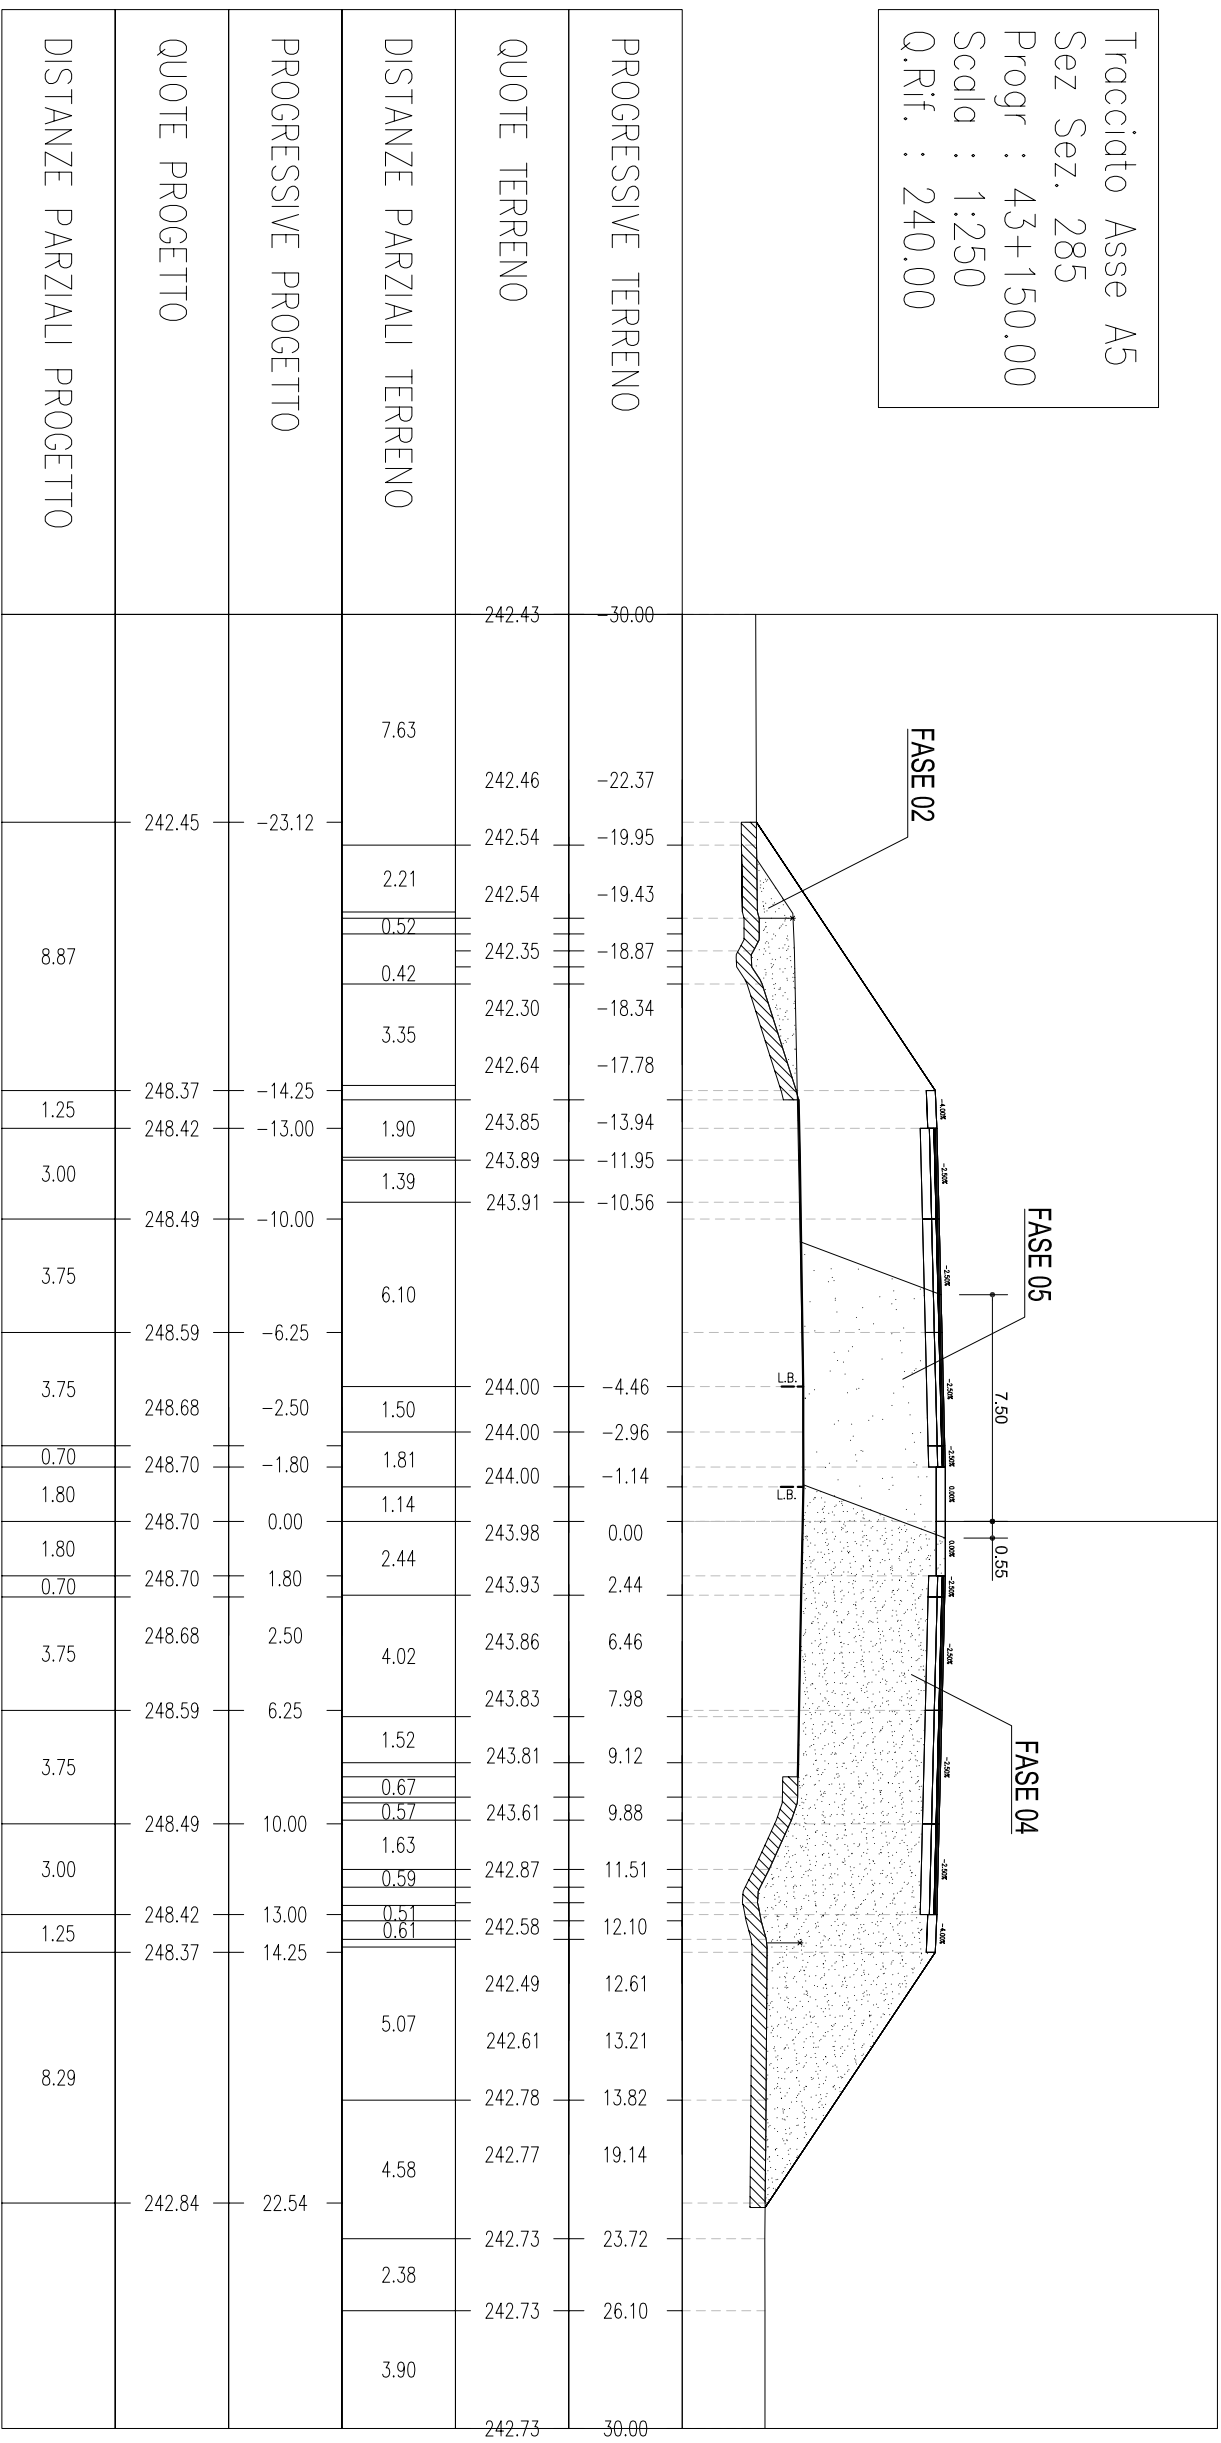


Tracciato Asse A5
 Sez Sez. 286
 Progr : 43+175.00
 Scala : 1:250
 Q.Rif. : 240.00

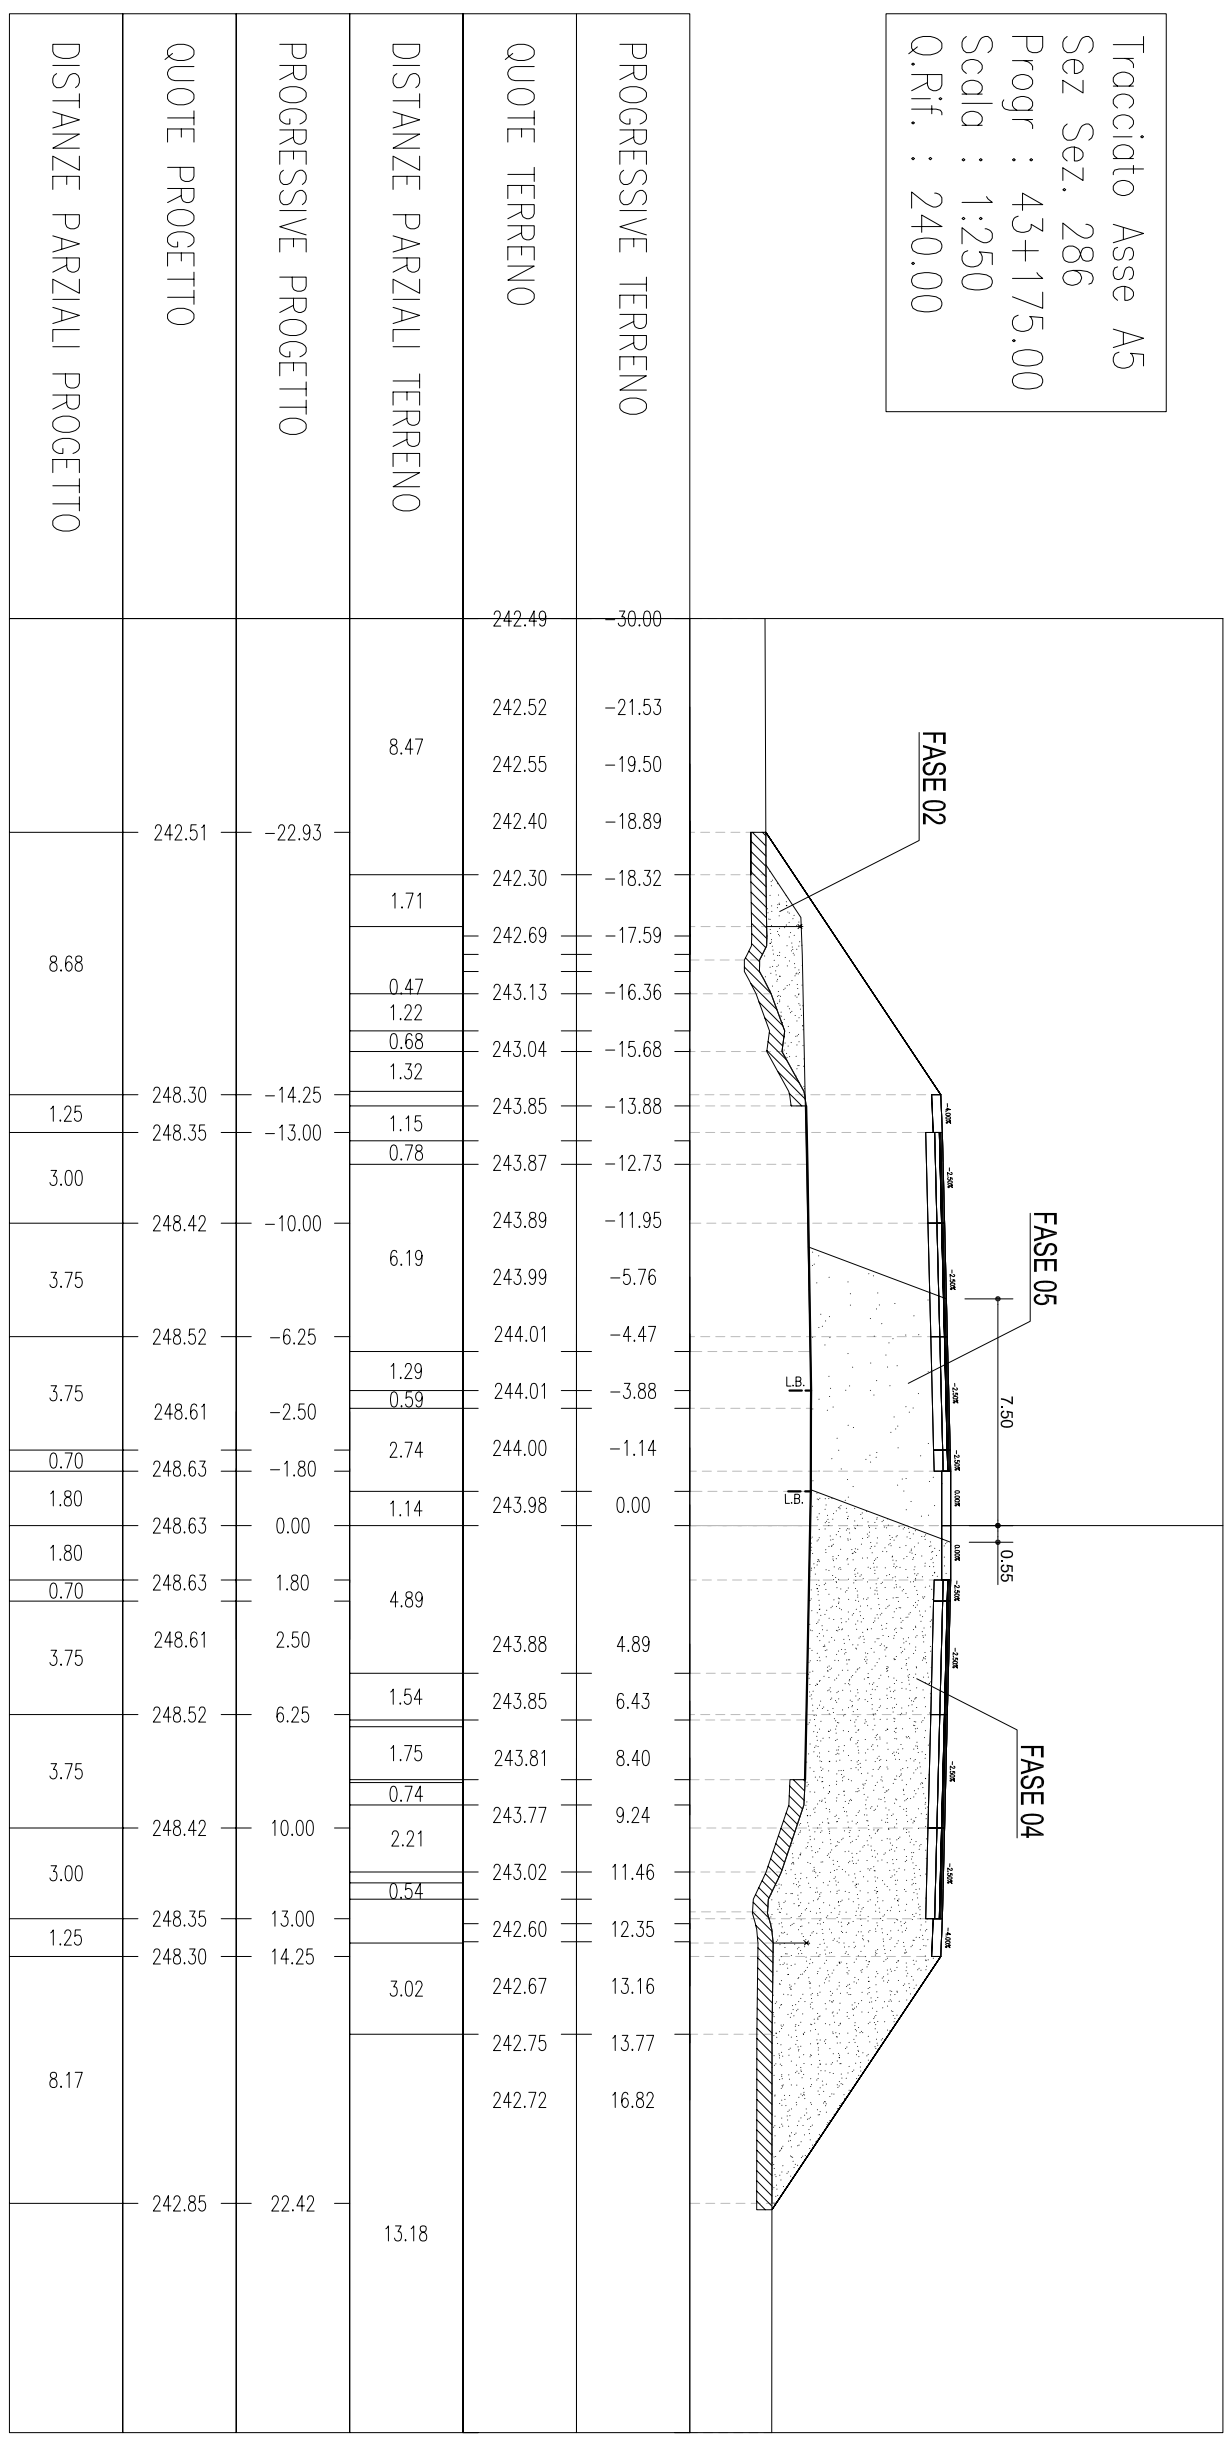


Tracciato Asse A5
 Sez Sez. 287
 Progr : 43+200.00
 Scala : 1:250
 Q.Rif. : 240.00

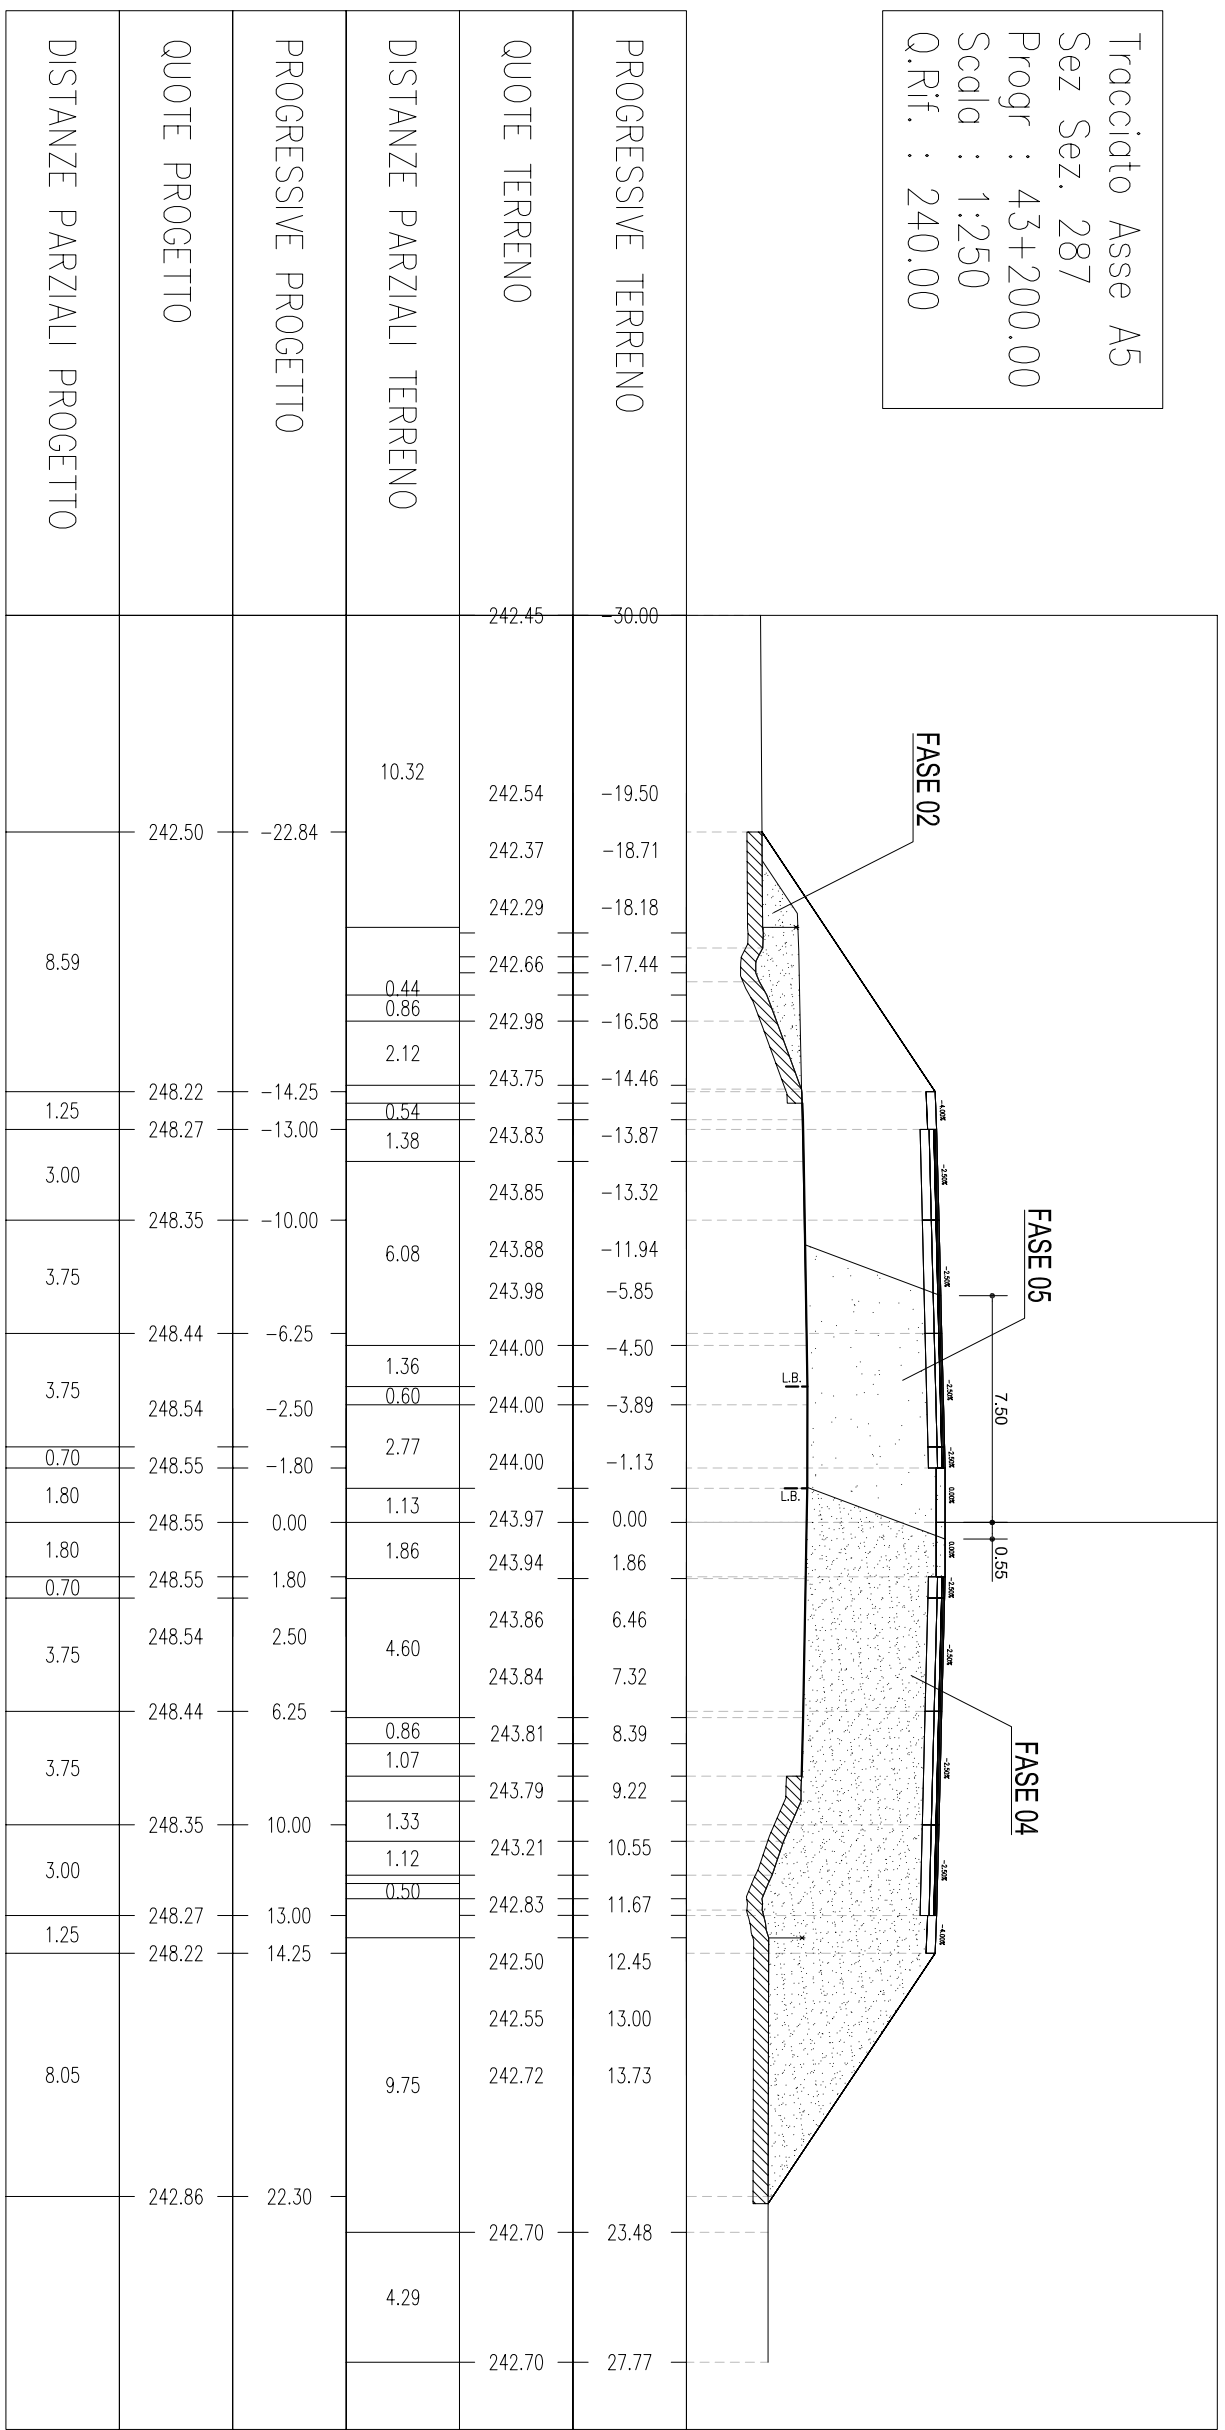


Tracciato Asse A5
 Sez Sez. 288
 Progr : 43+225.00
 Scala : 1:250
 Q.Rif. : 240.00

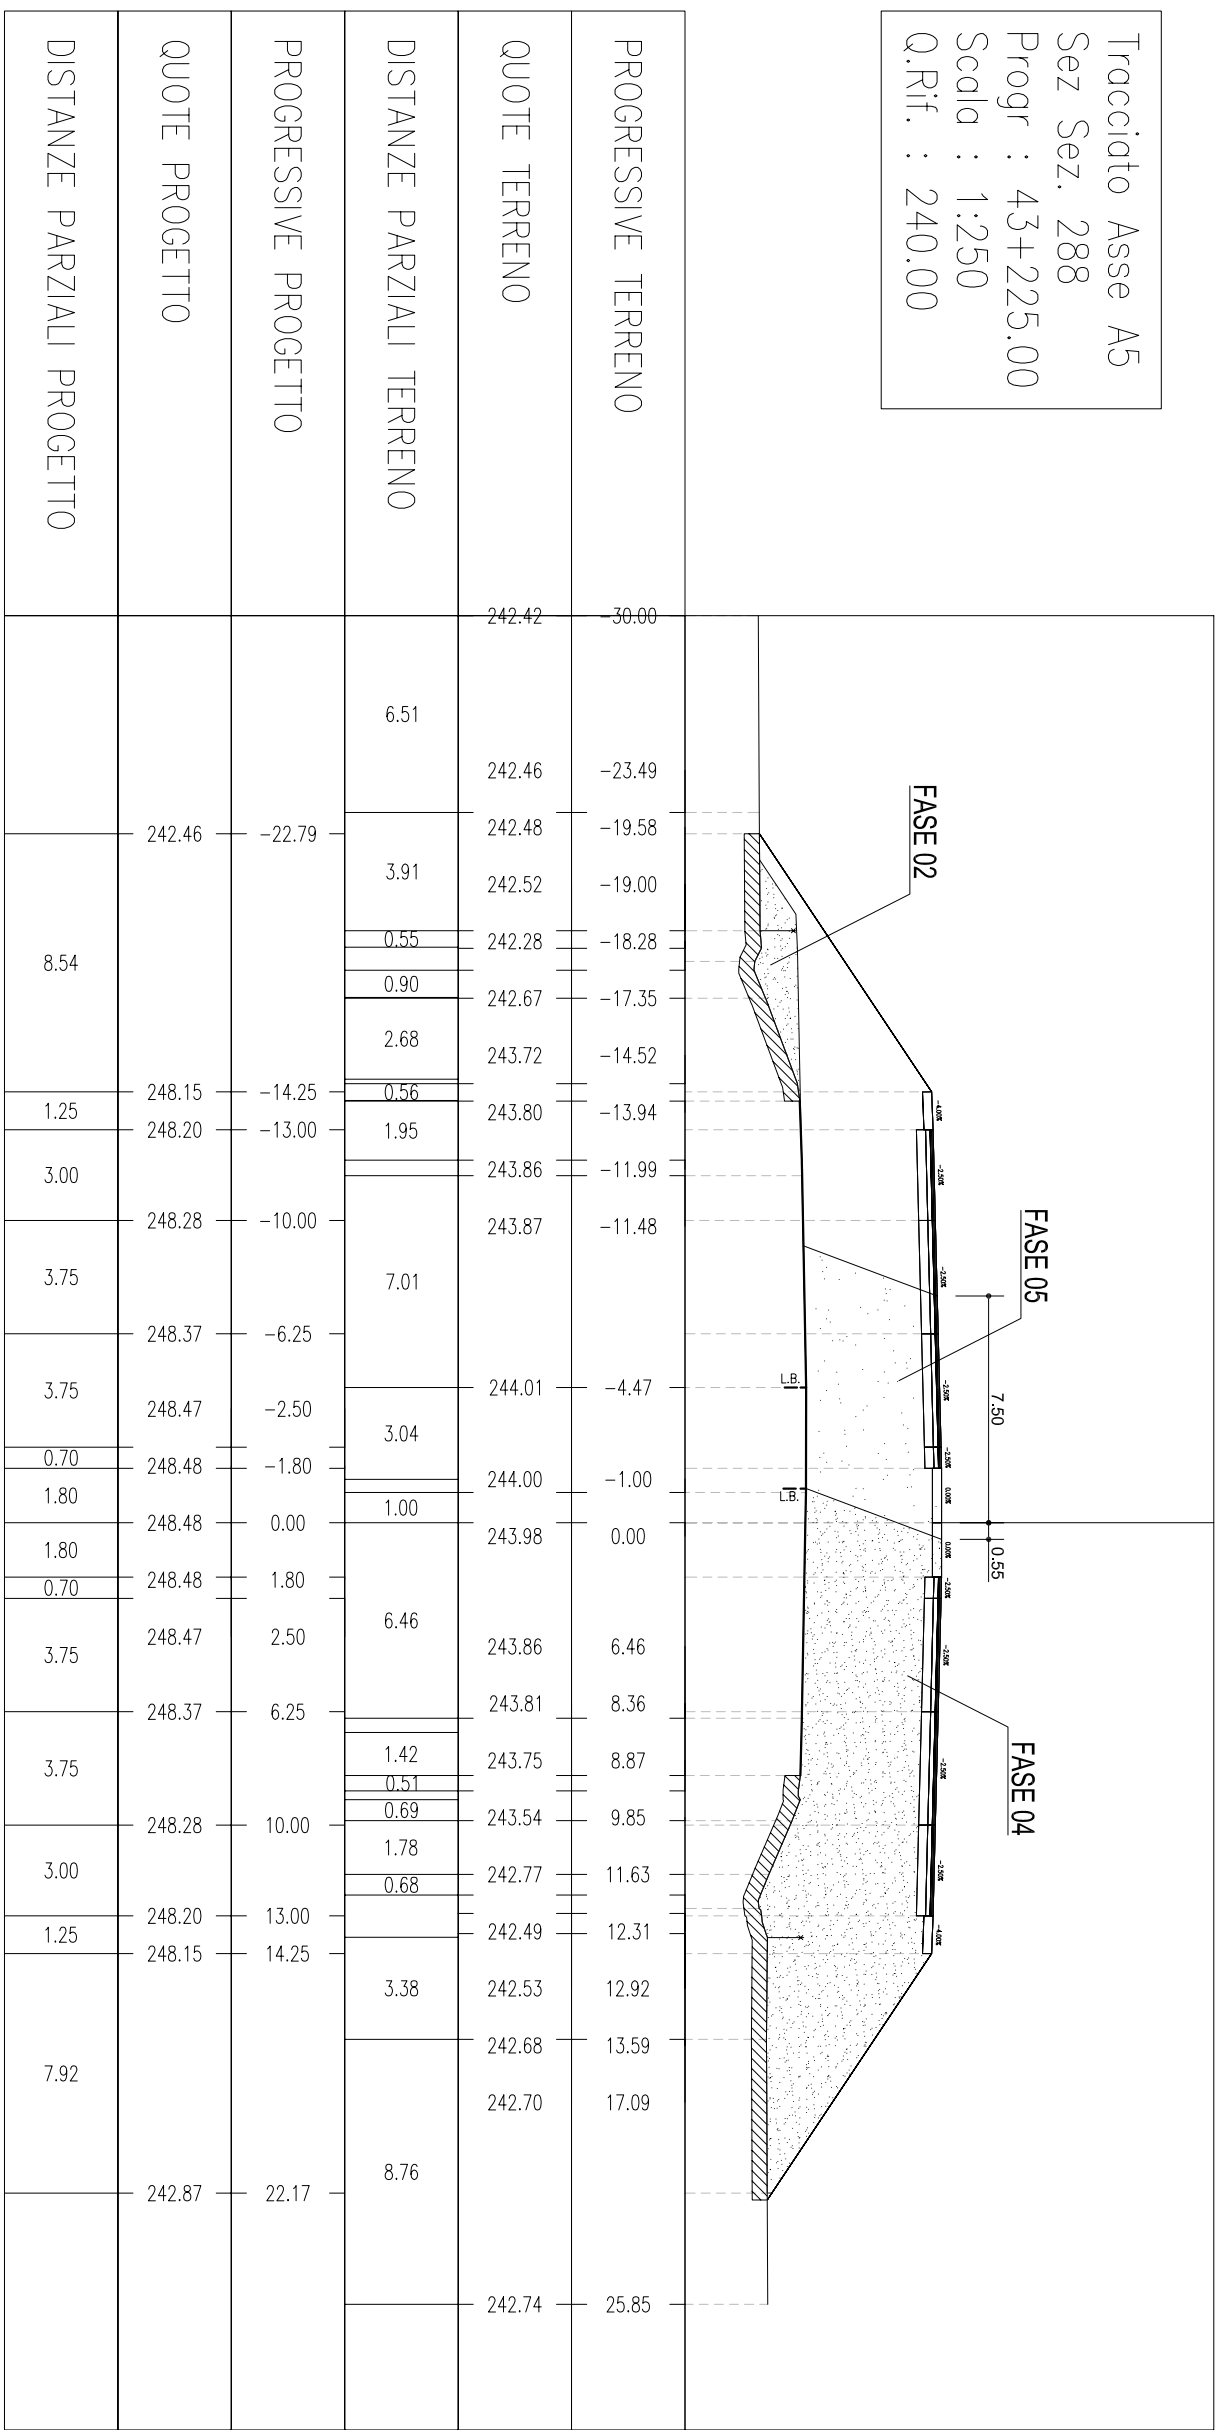


Tracciato Asse A5
 Sez Sez. 289
 Progr : 43+250.00
 Scala : 1:250
 Q.Rif. : 240.00

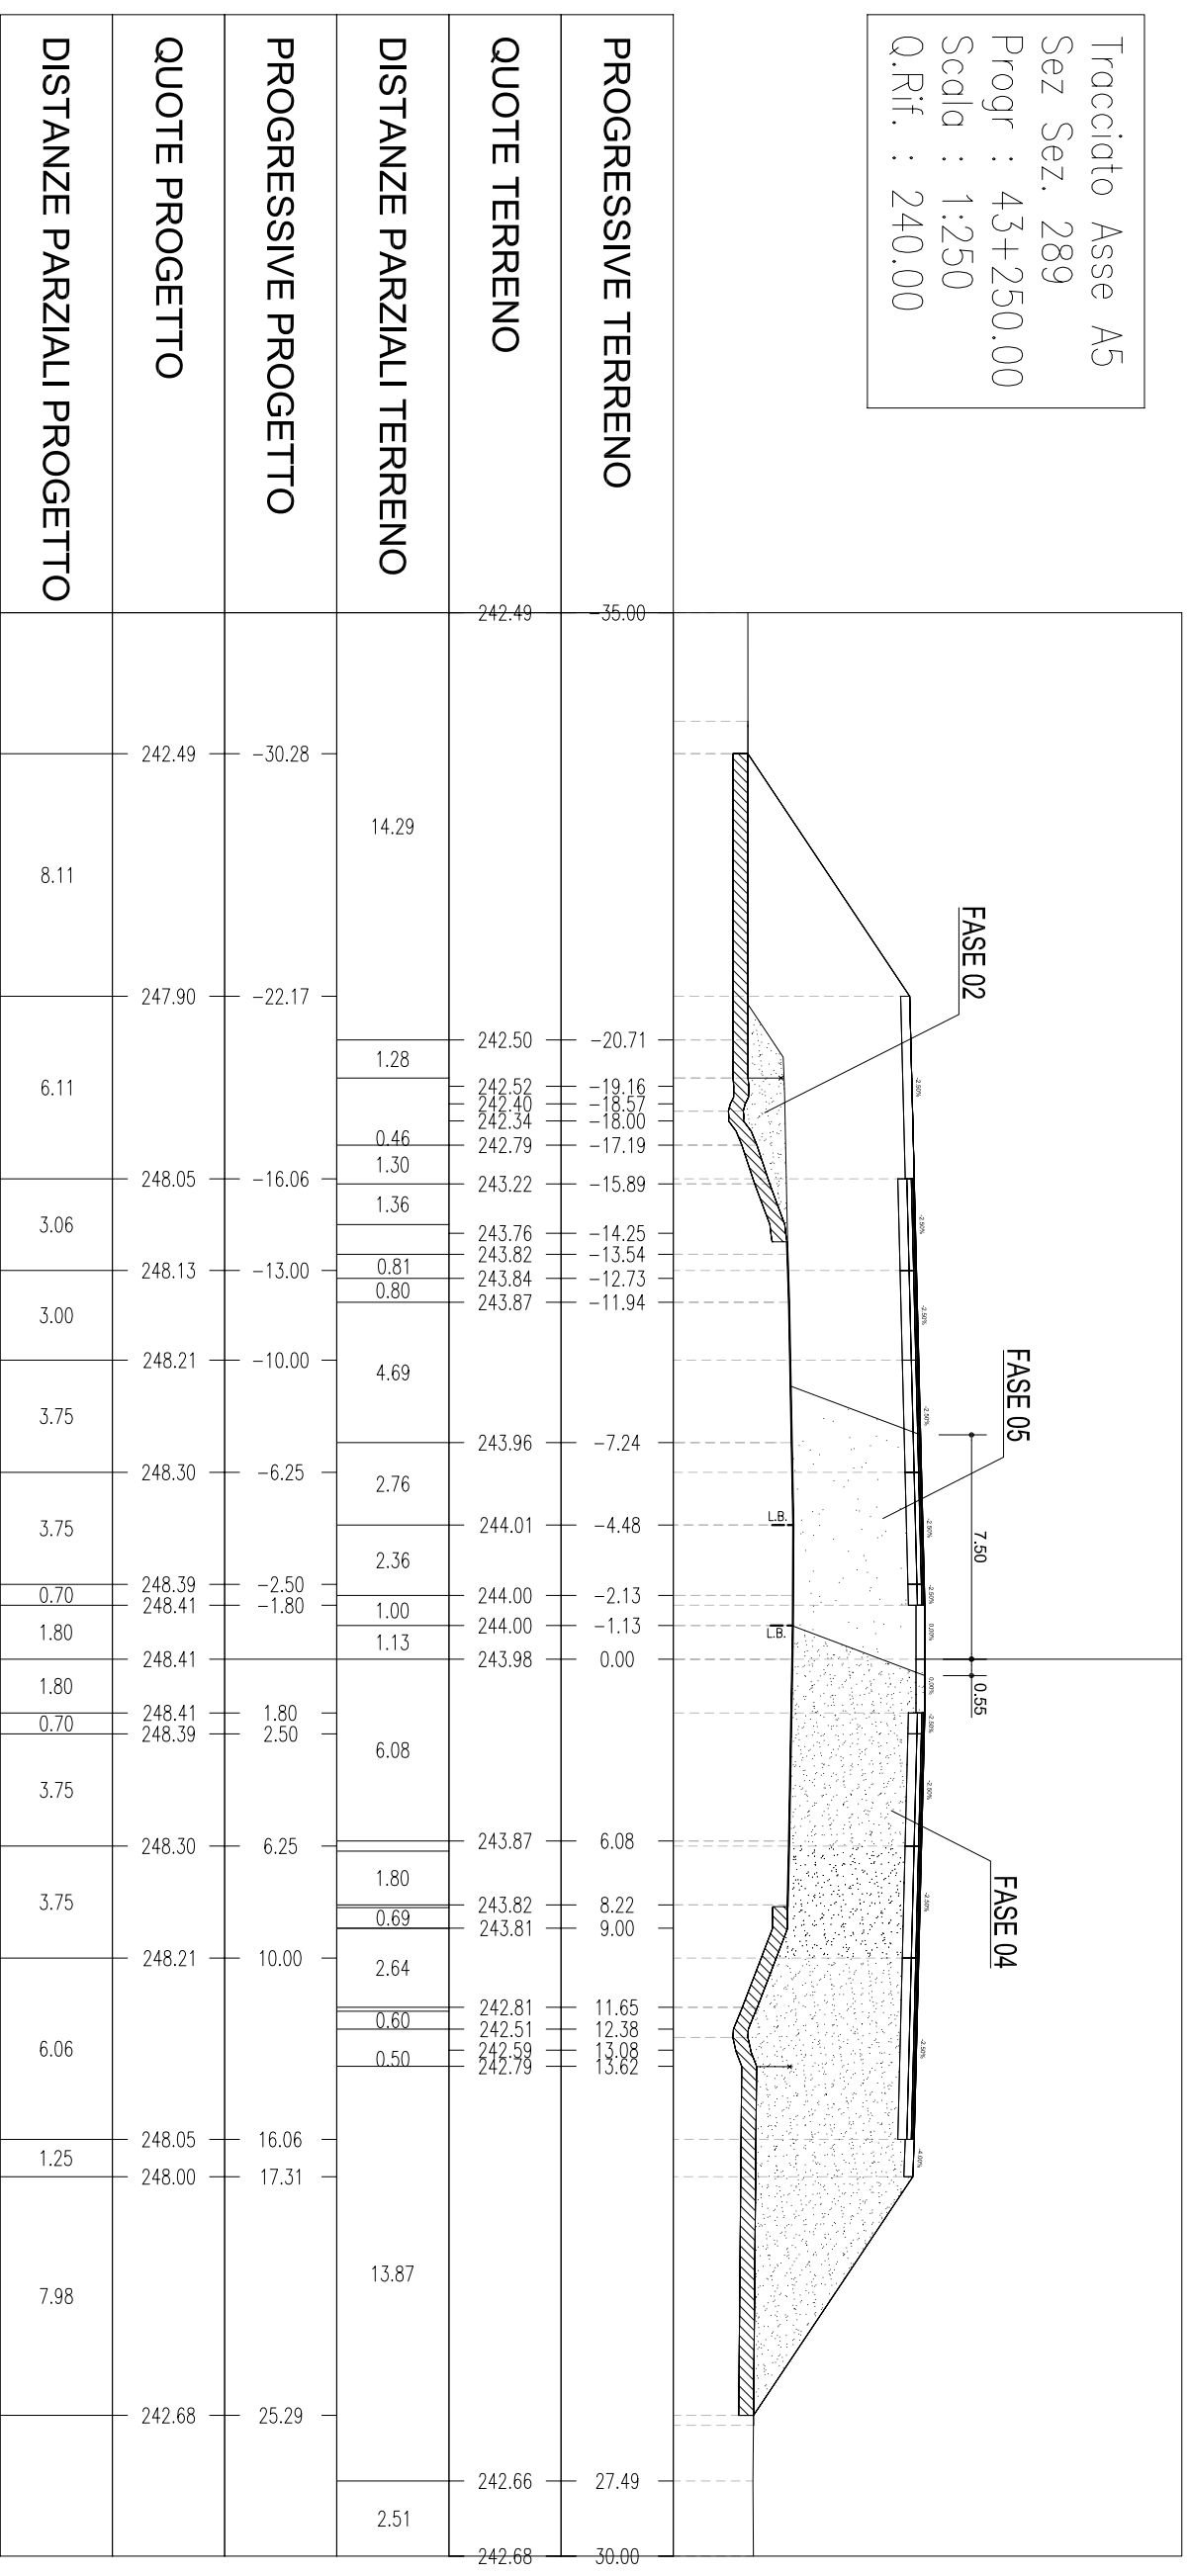


Tracciato Asse A5
 Sez Sez. 291
 Progr : 43+300.00
 Scala : 1:250
 Q.Rif. : 240.00

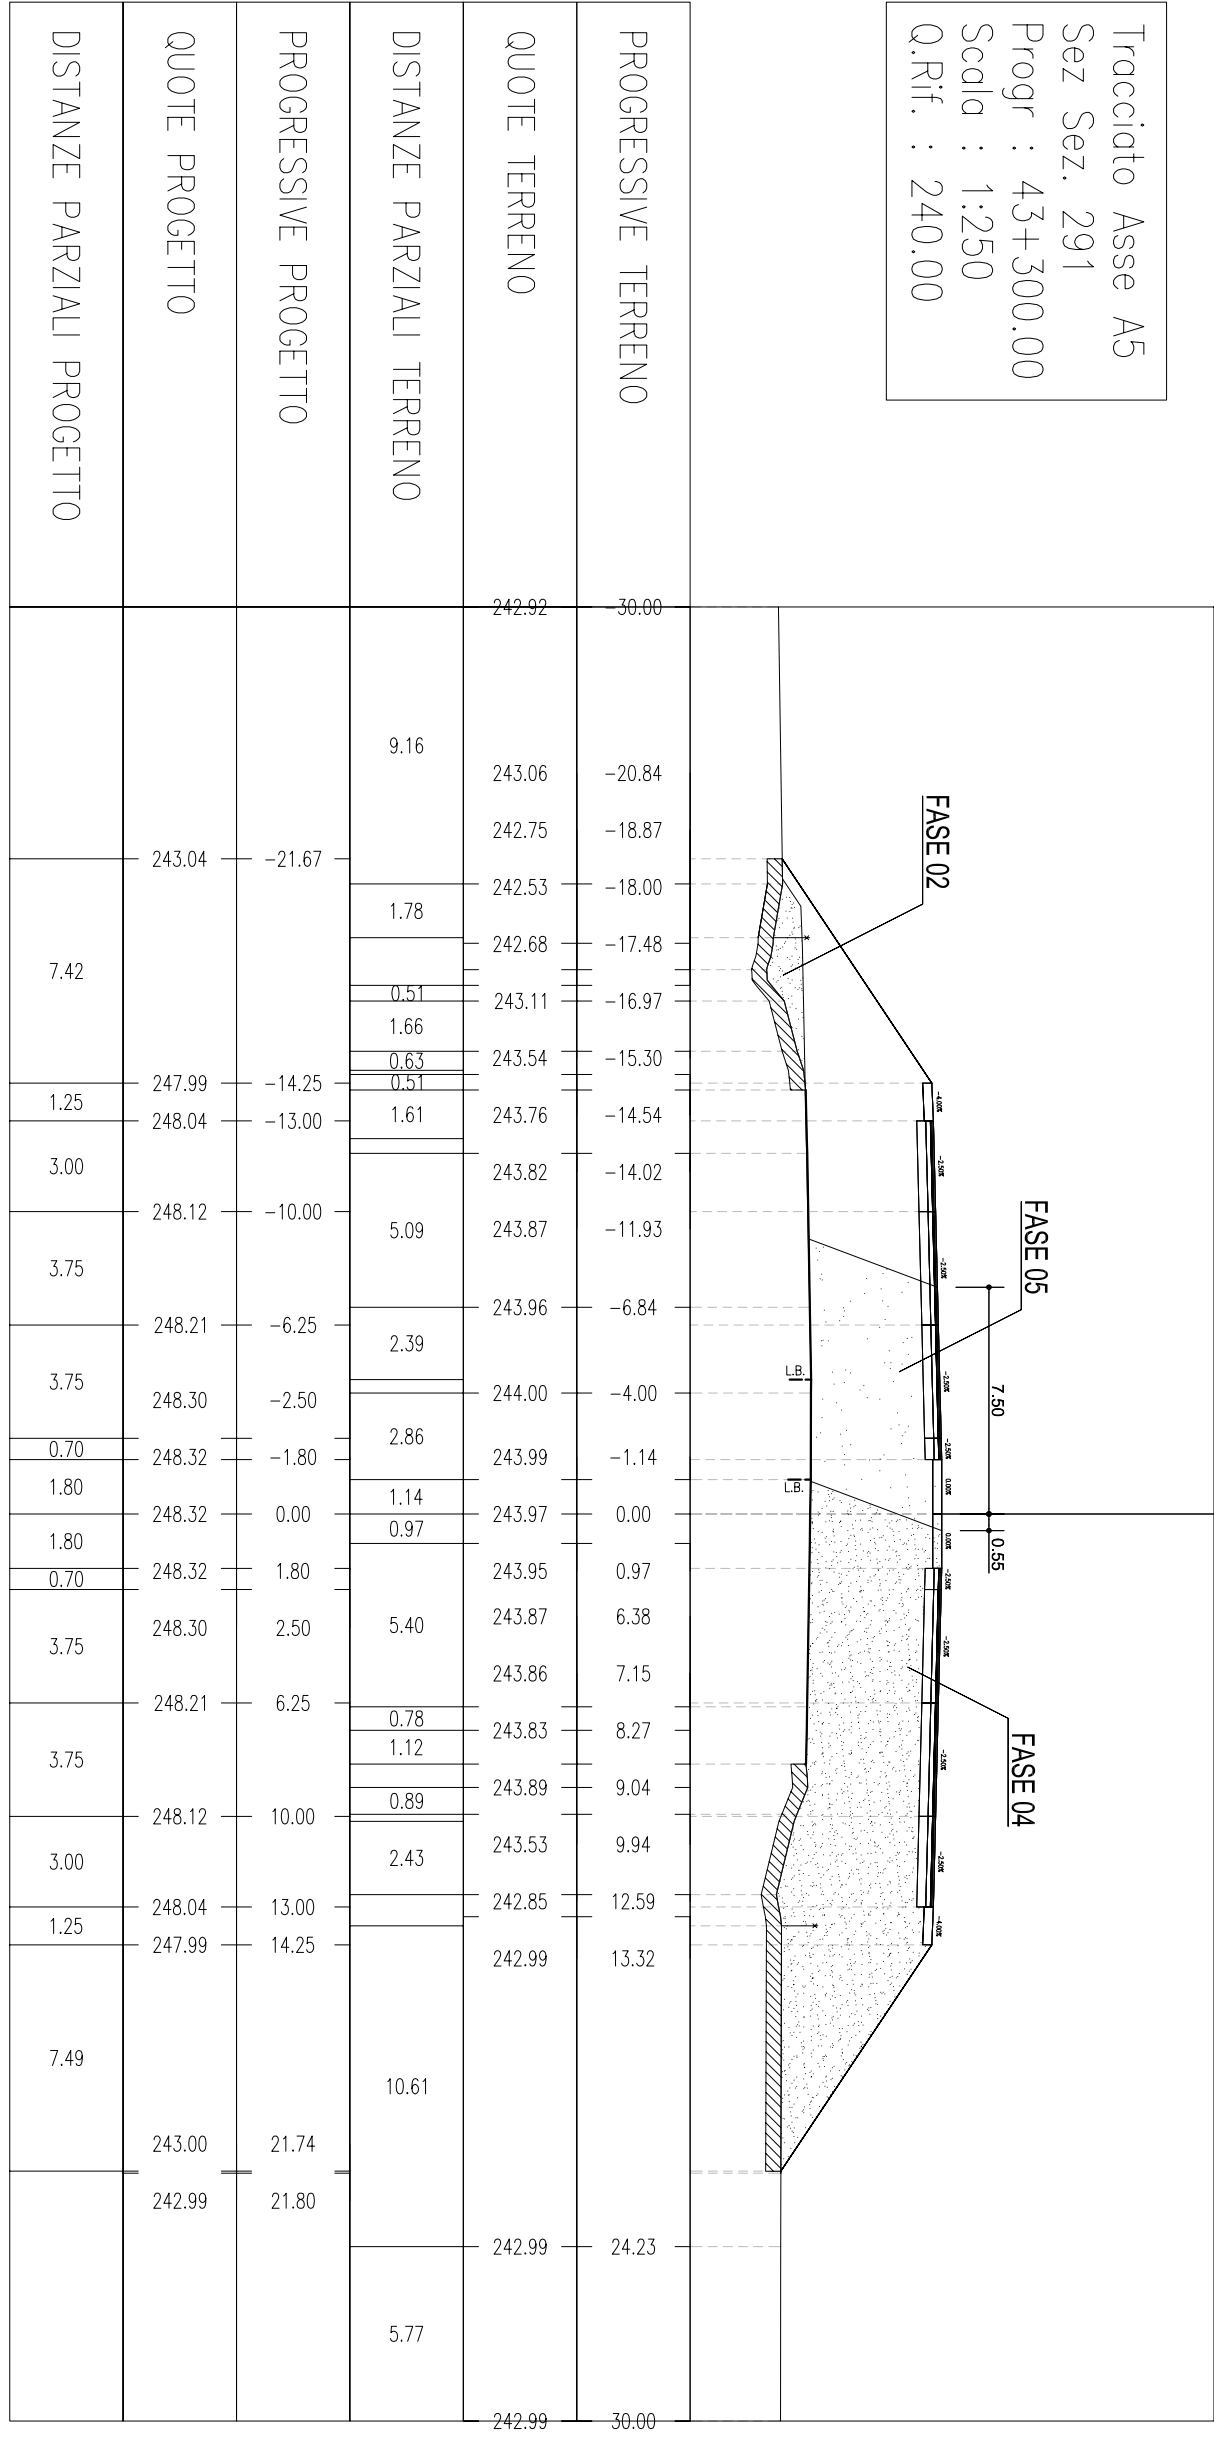


Tracciato Asse A5
 Sez. Sez. 292
 Progr : 43+325.00
 Scala : 1:250
 Q.Rif. : 240.00

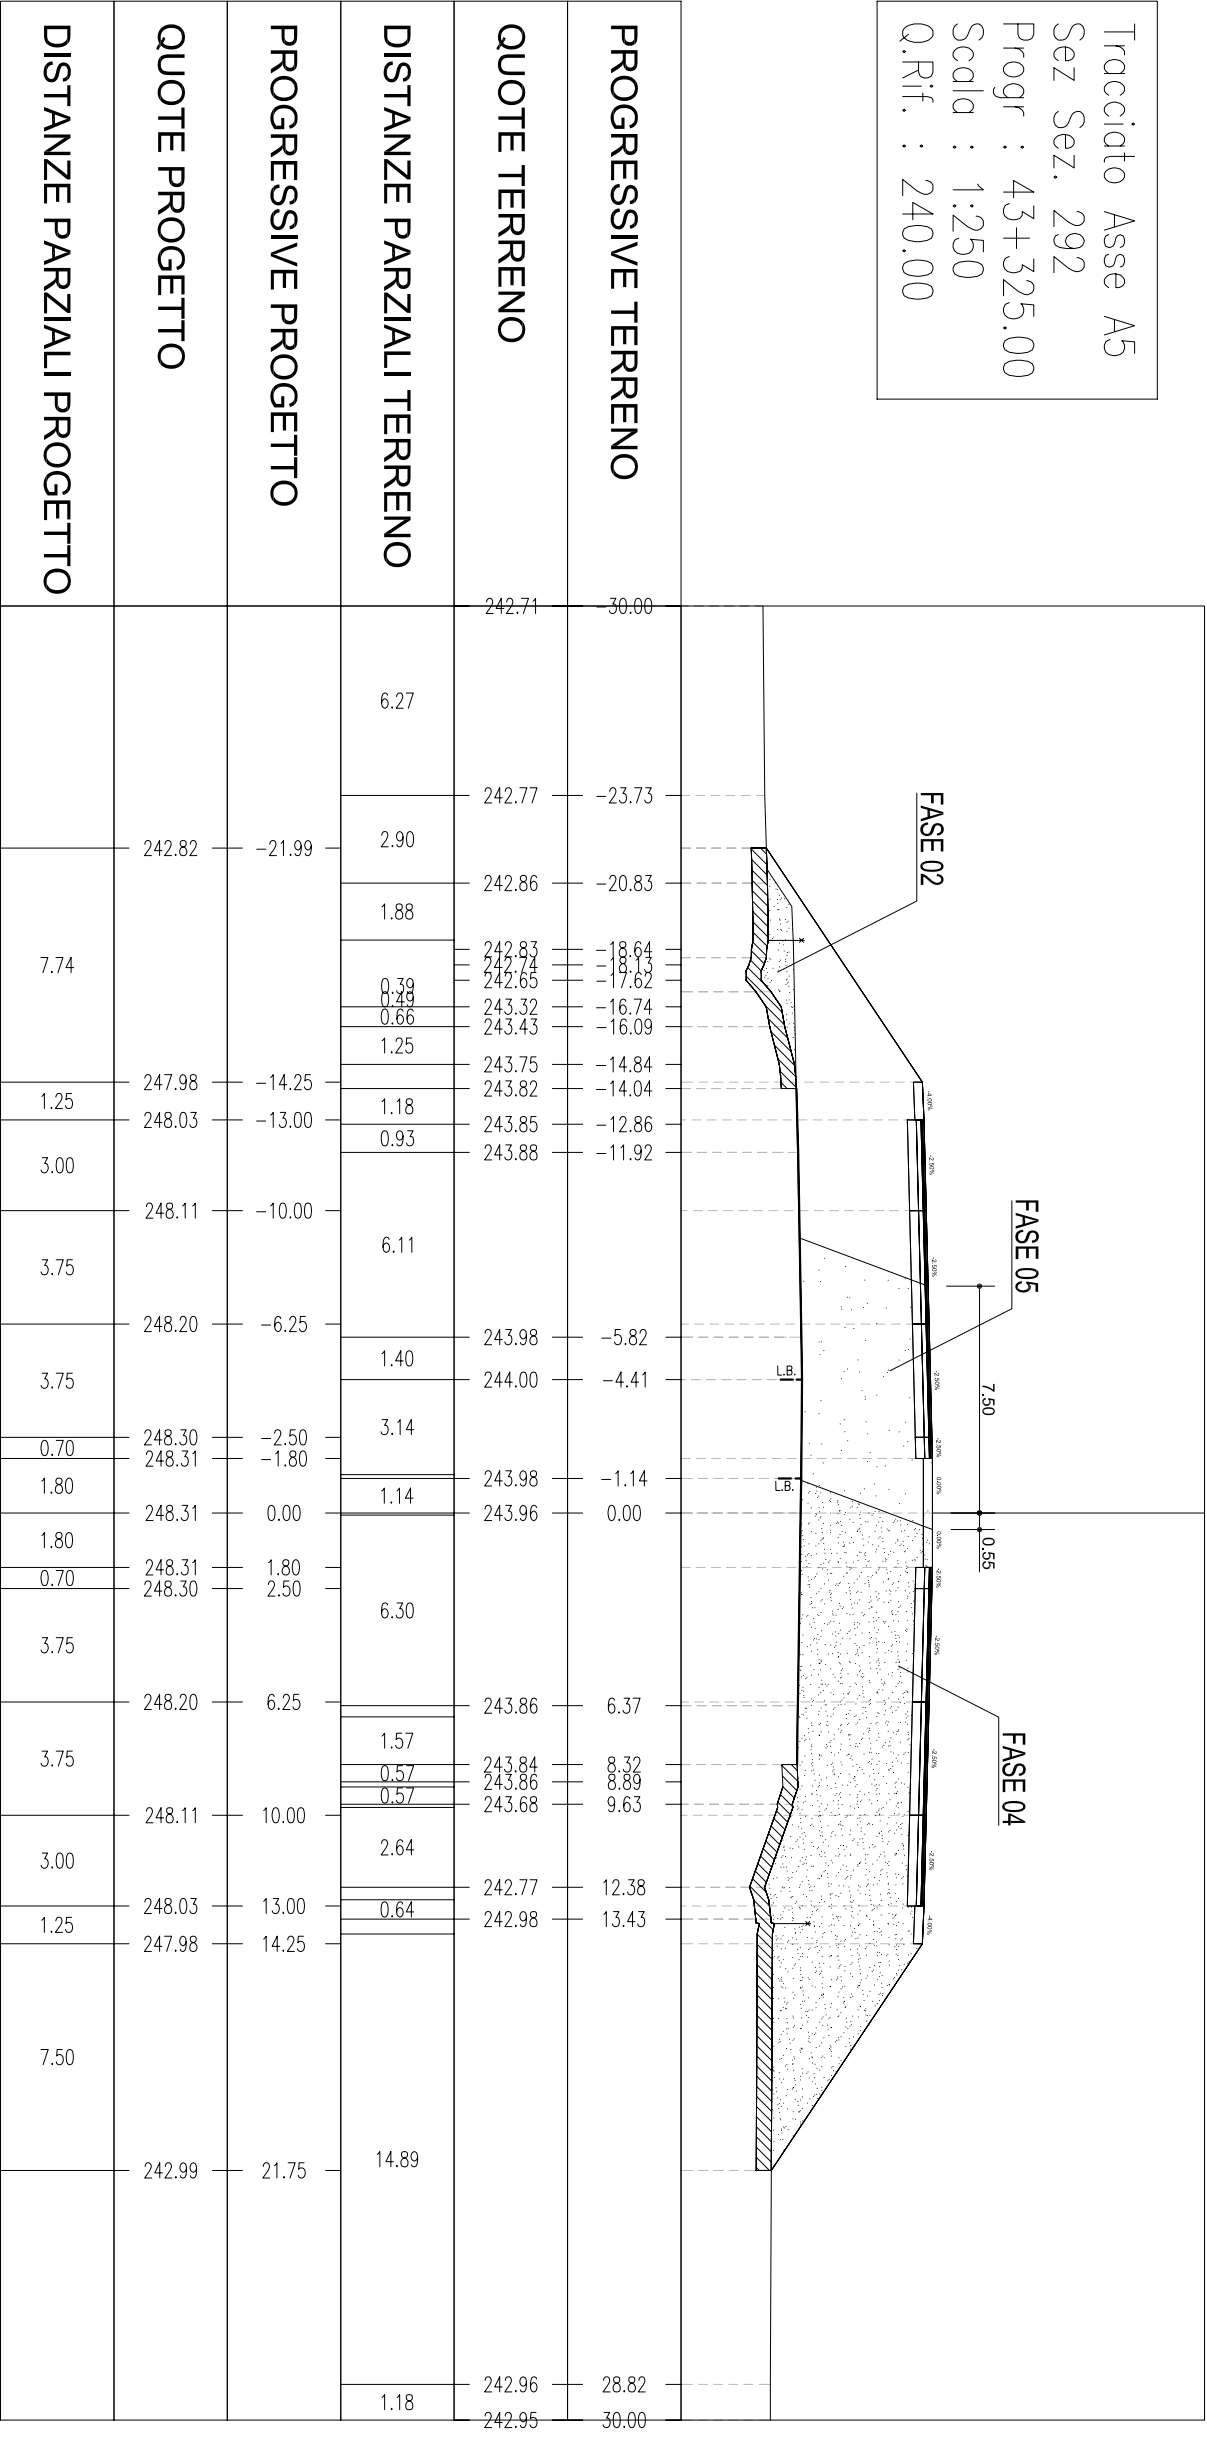


Tracciato Asse A5
 Sez Sez. 293
 Progr : 43+350.00
 Scala : 1:250
 Q.Rif. : 240.00

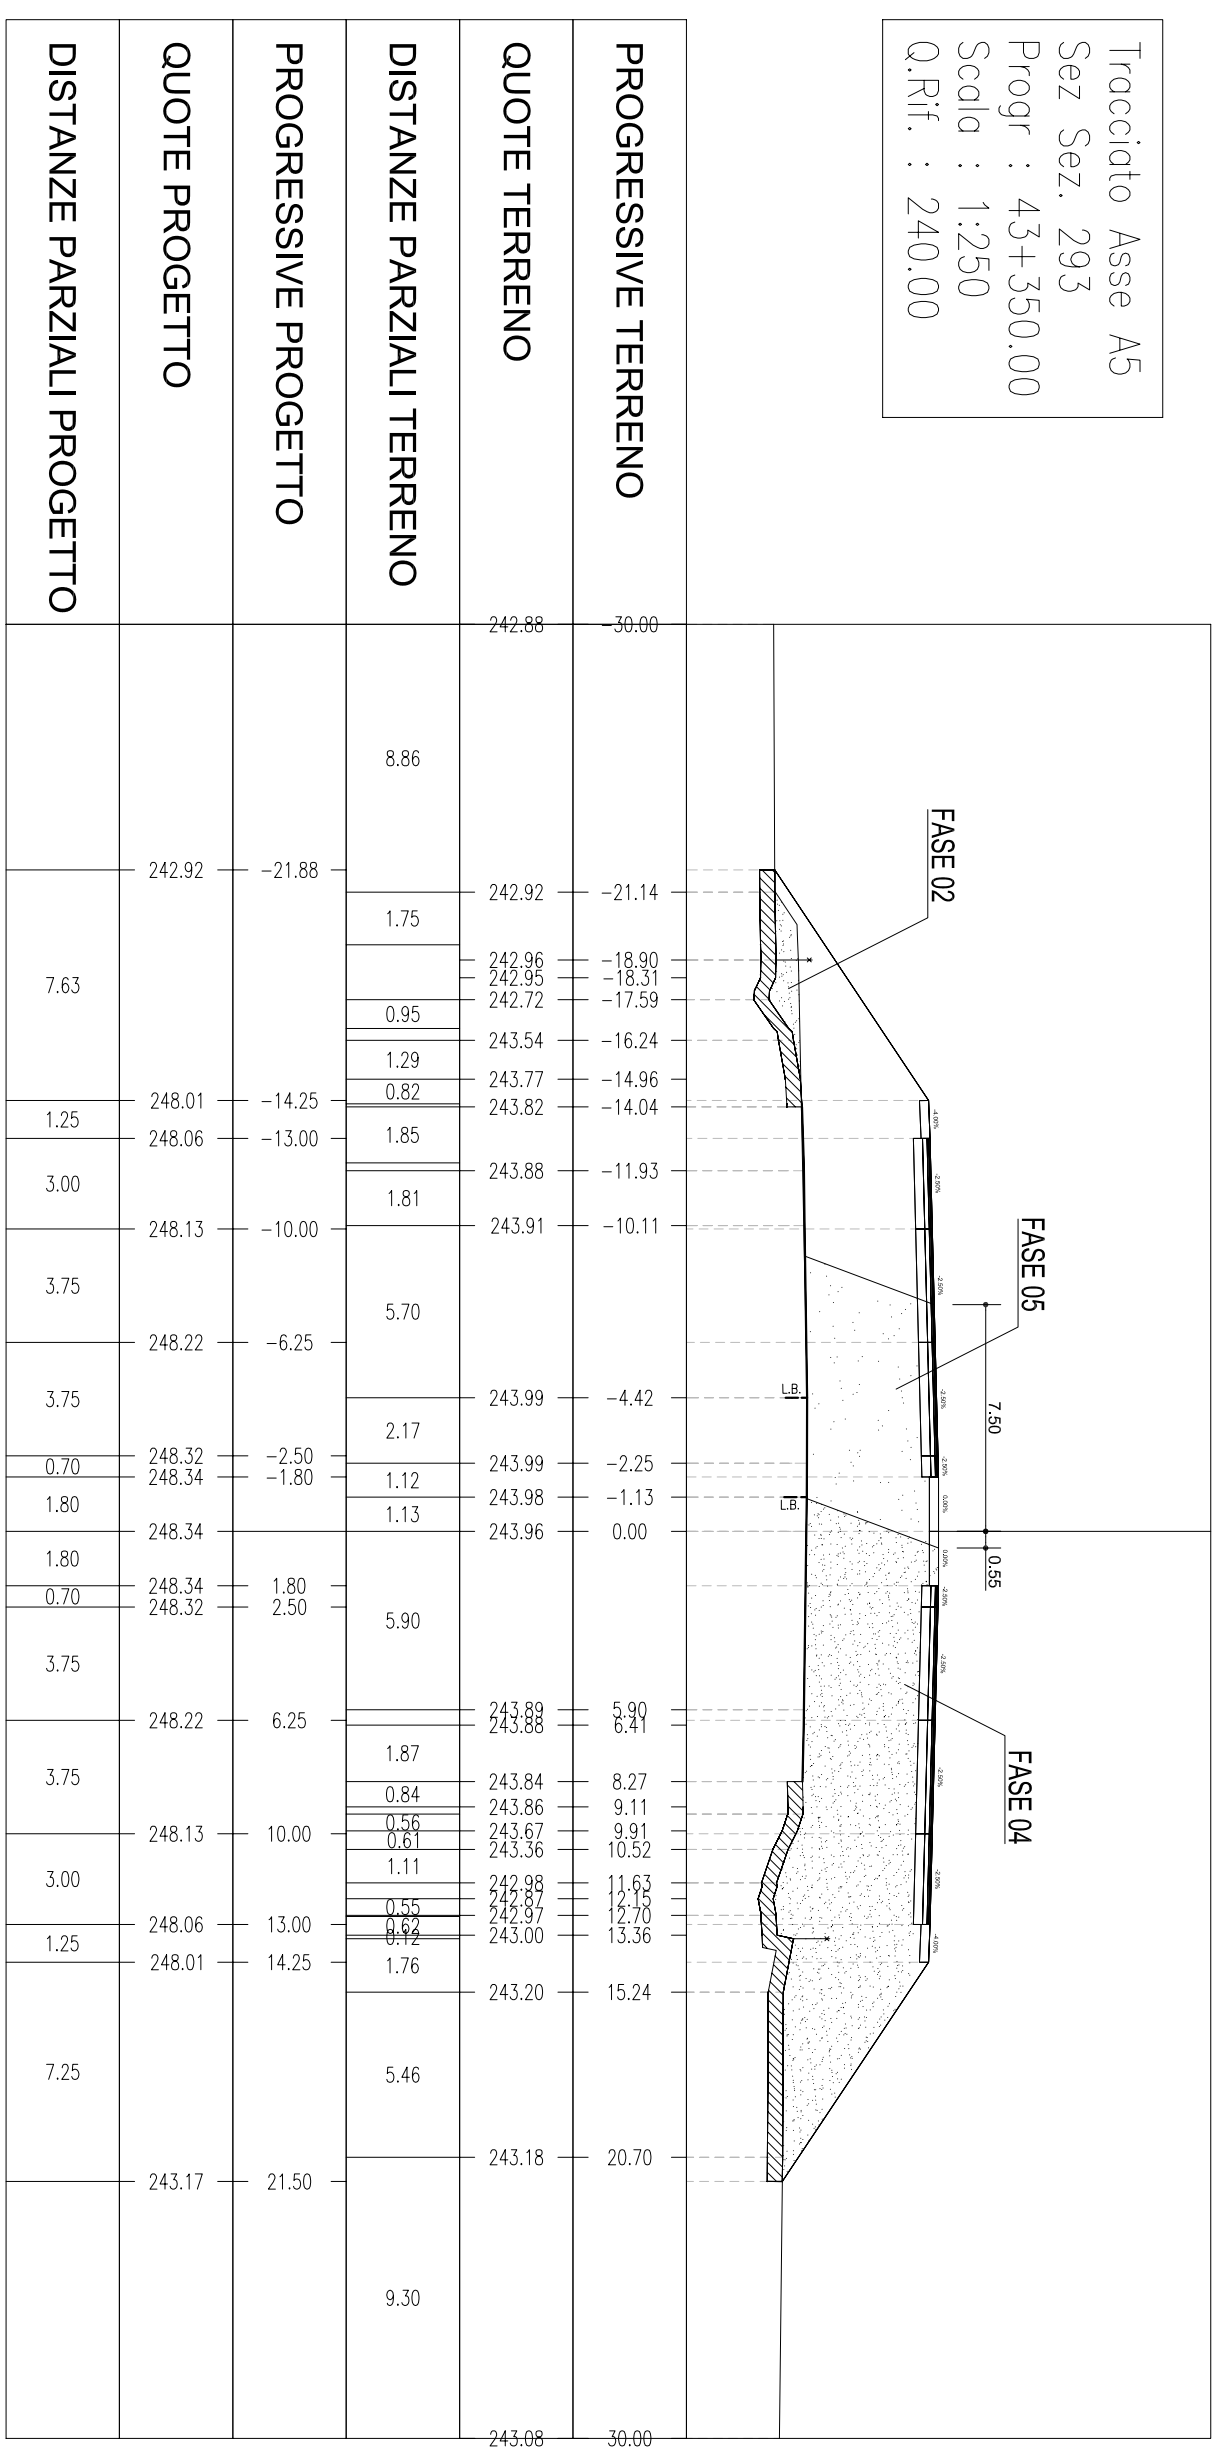


Tracciato Asse A5
 Sez Sez. 294
 Progr : 43+375.00
 Scala : 1:250
 Q.Rif. : 240.00

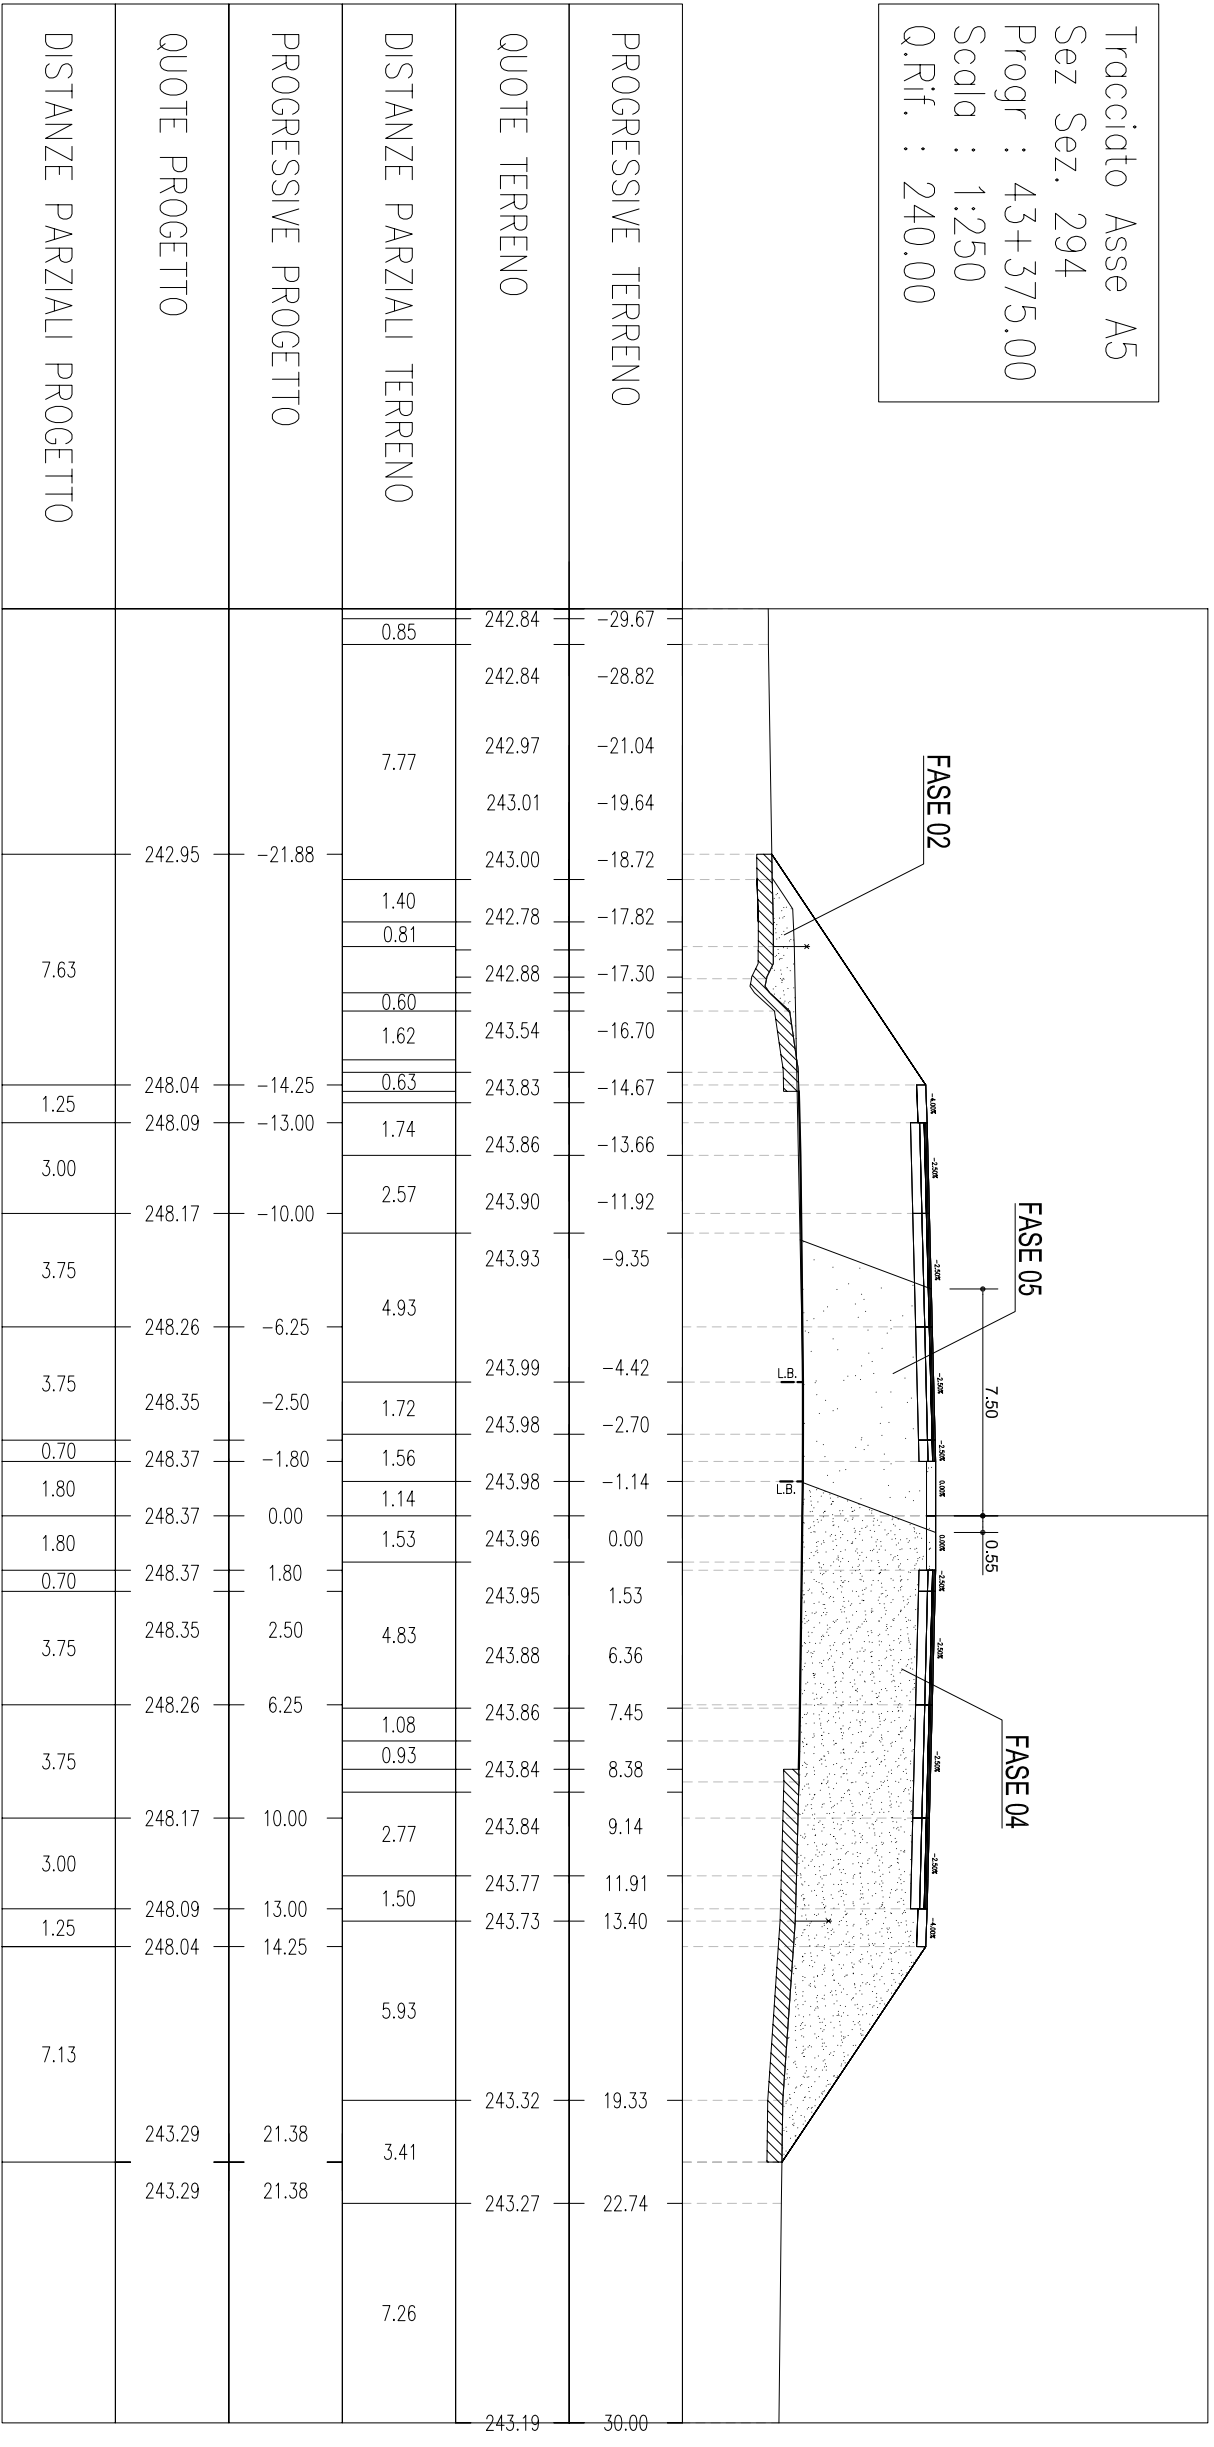


Tracciato Asse A5
 Sez Sez. 295
 Progr : 43+400.00
 Scala : 1:250
 Q.Rif. : 240.00

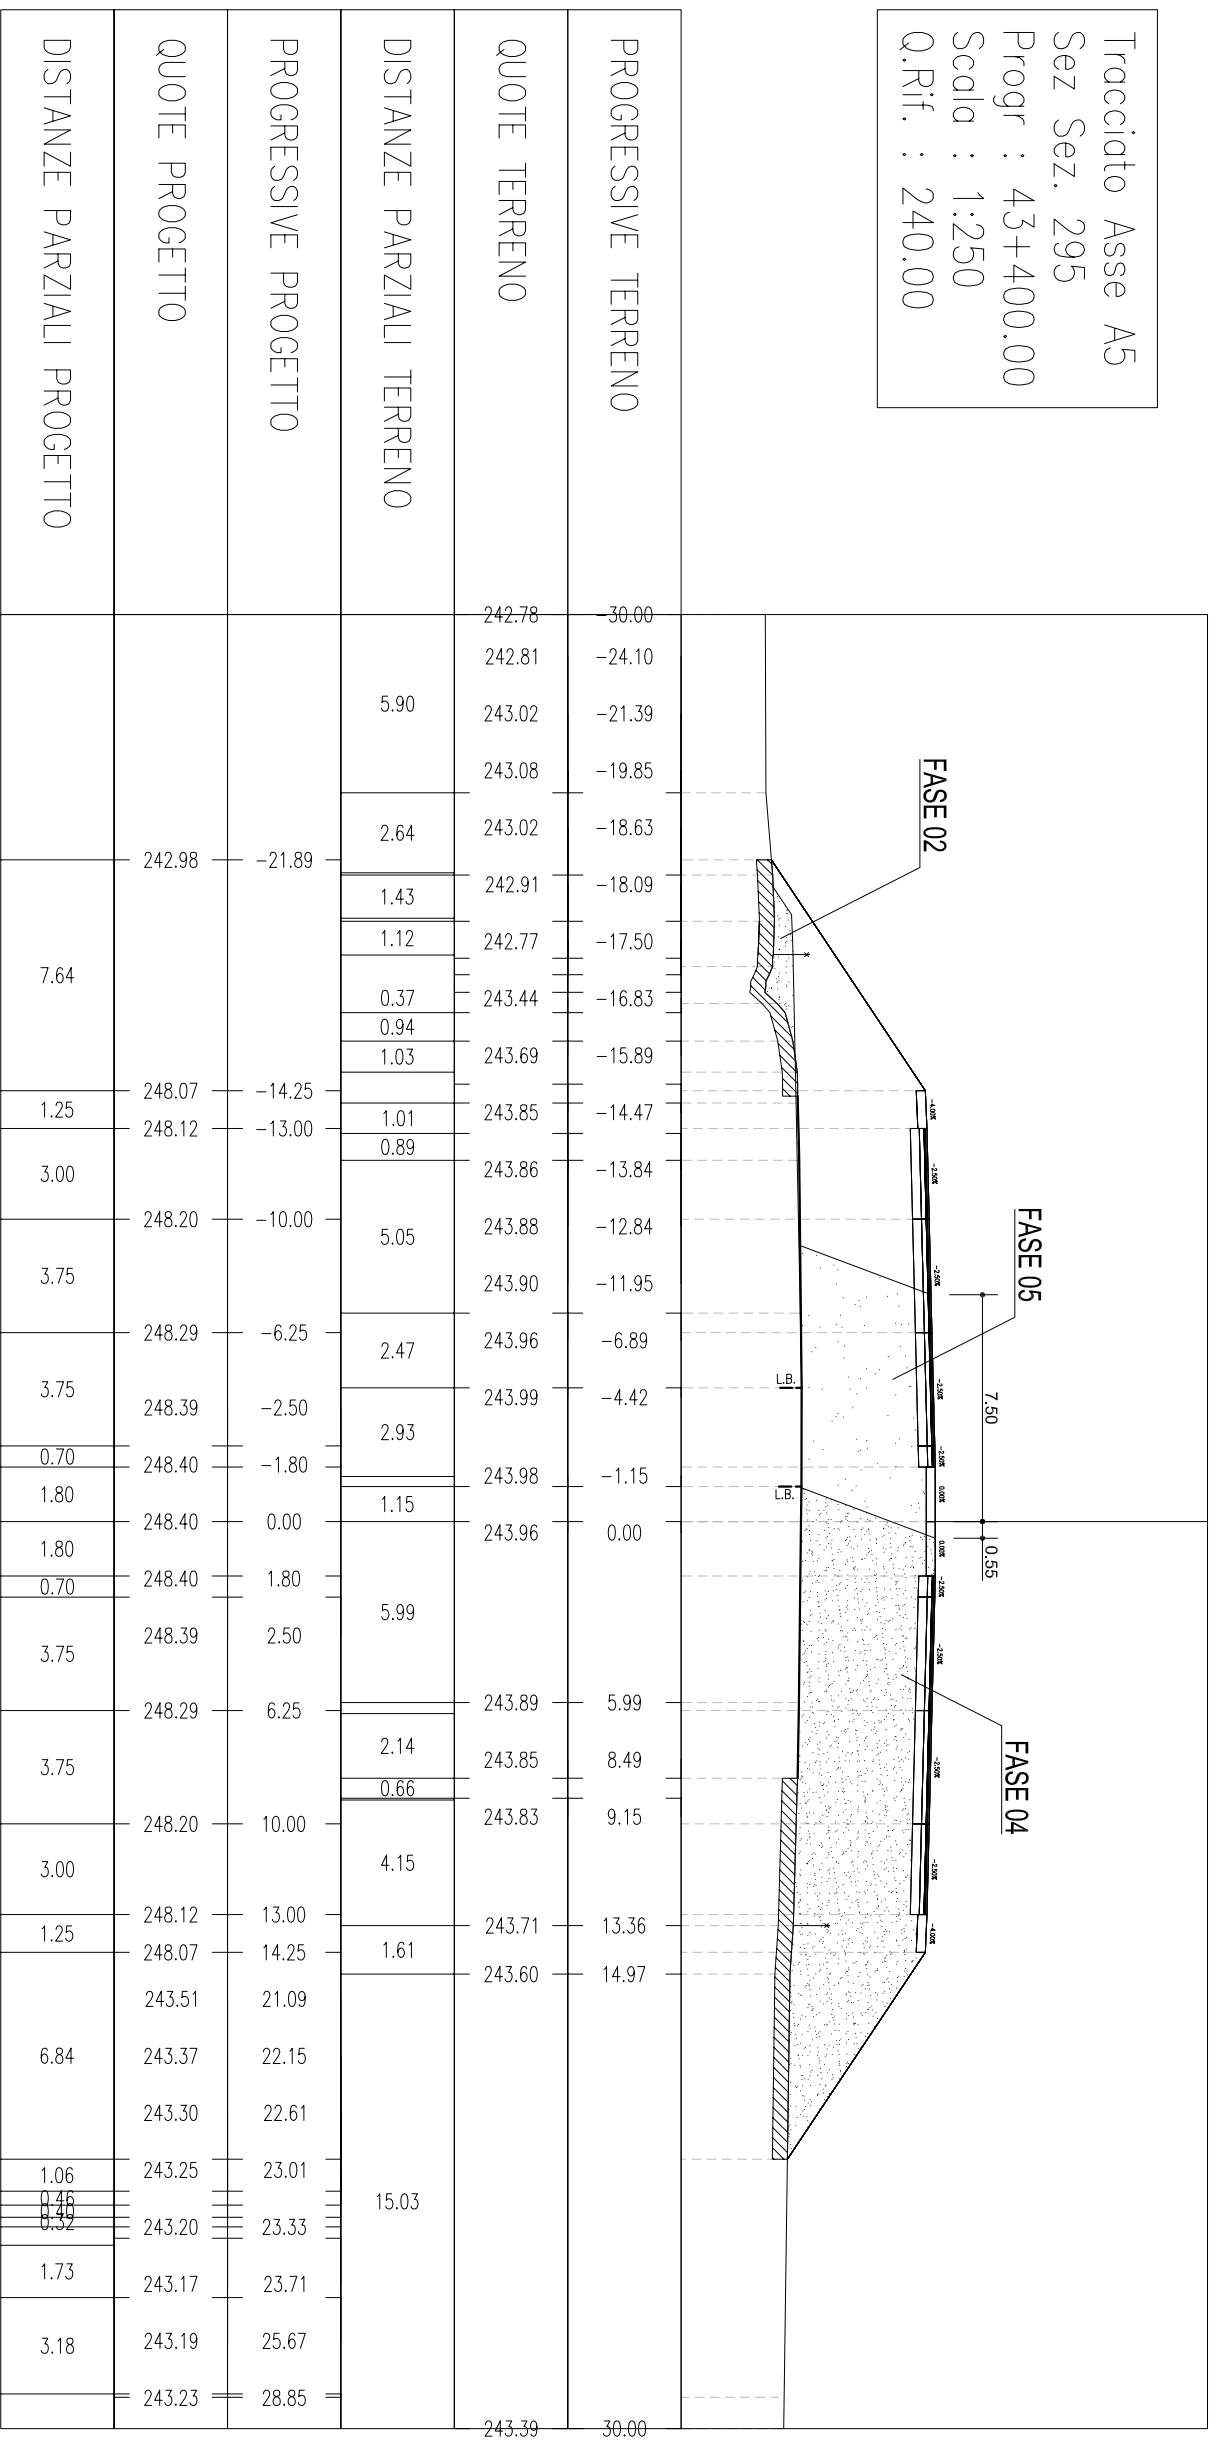


Tracciato Asse A5
 Sez Sez. 297
 Progr : 43+450.00
 Scala : 1:250
 Q.Rif. : 240.00

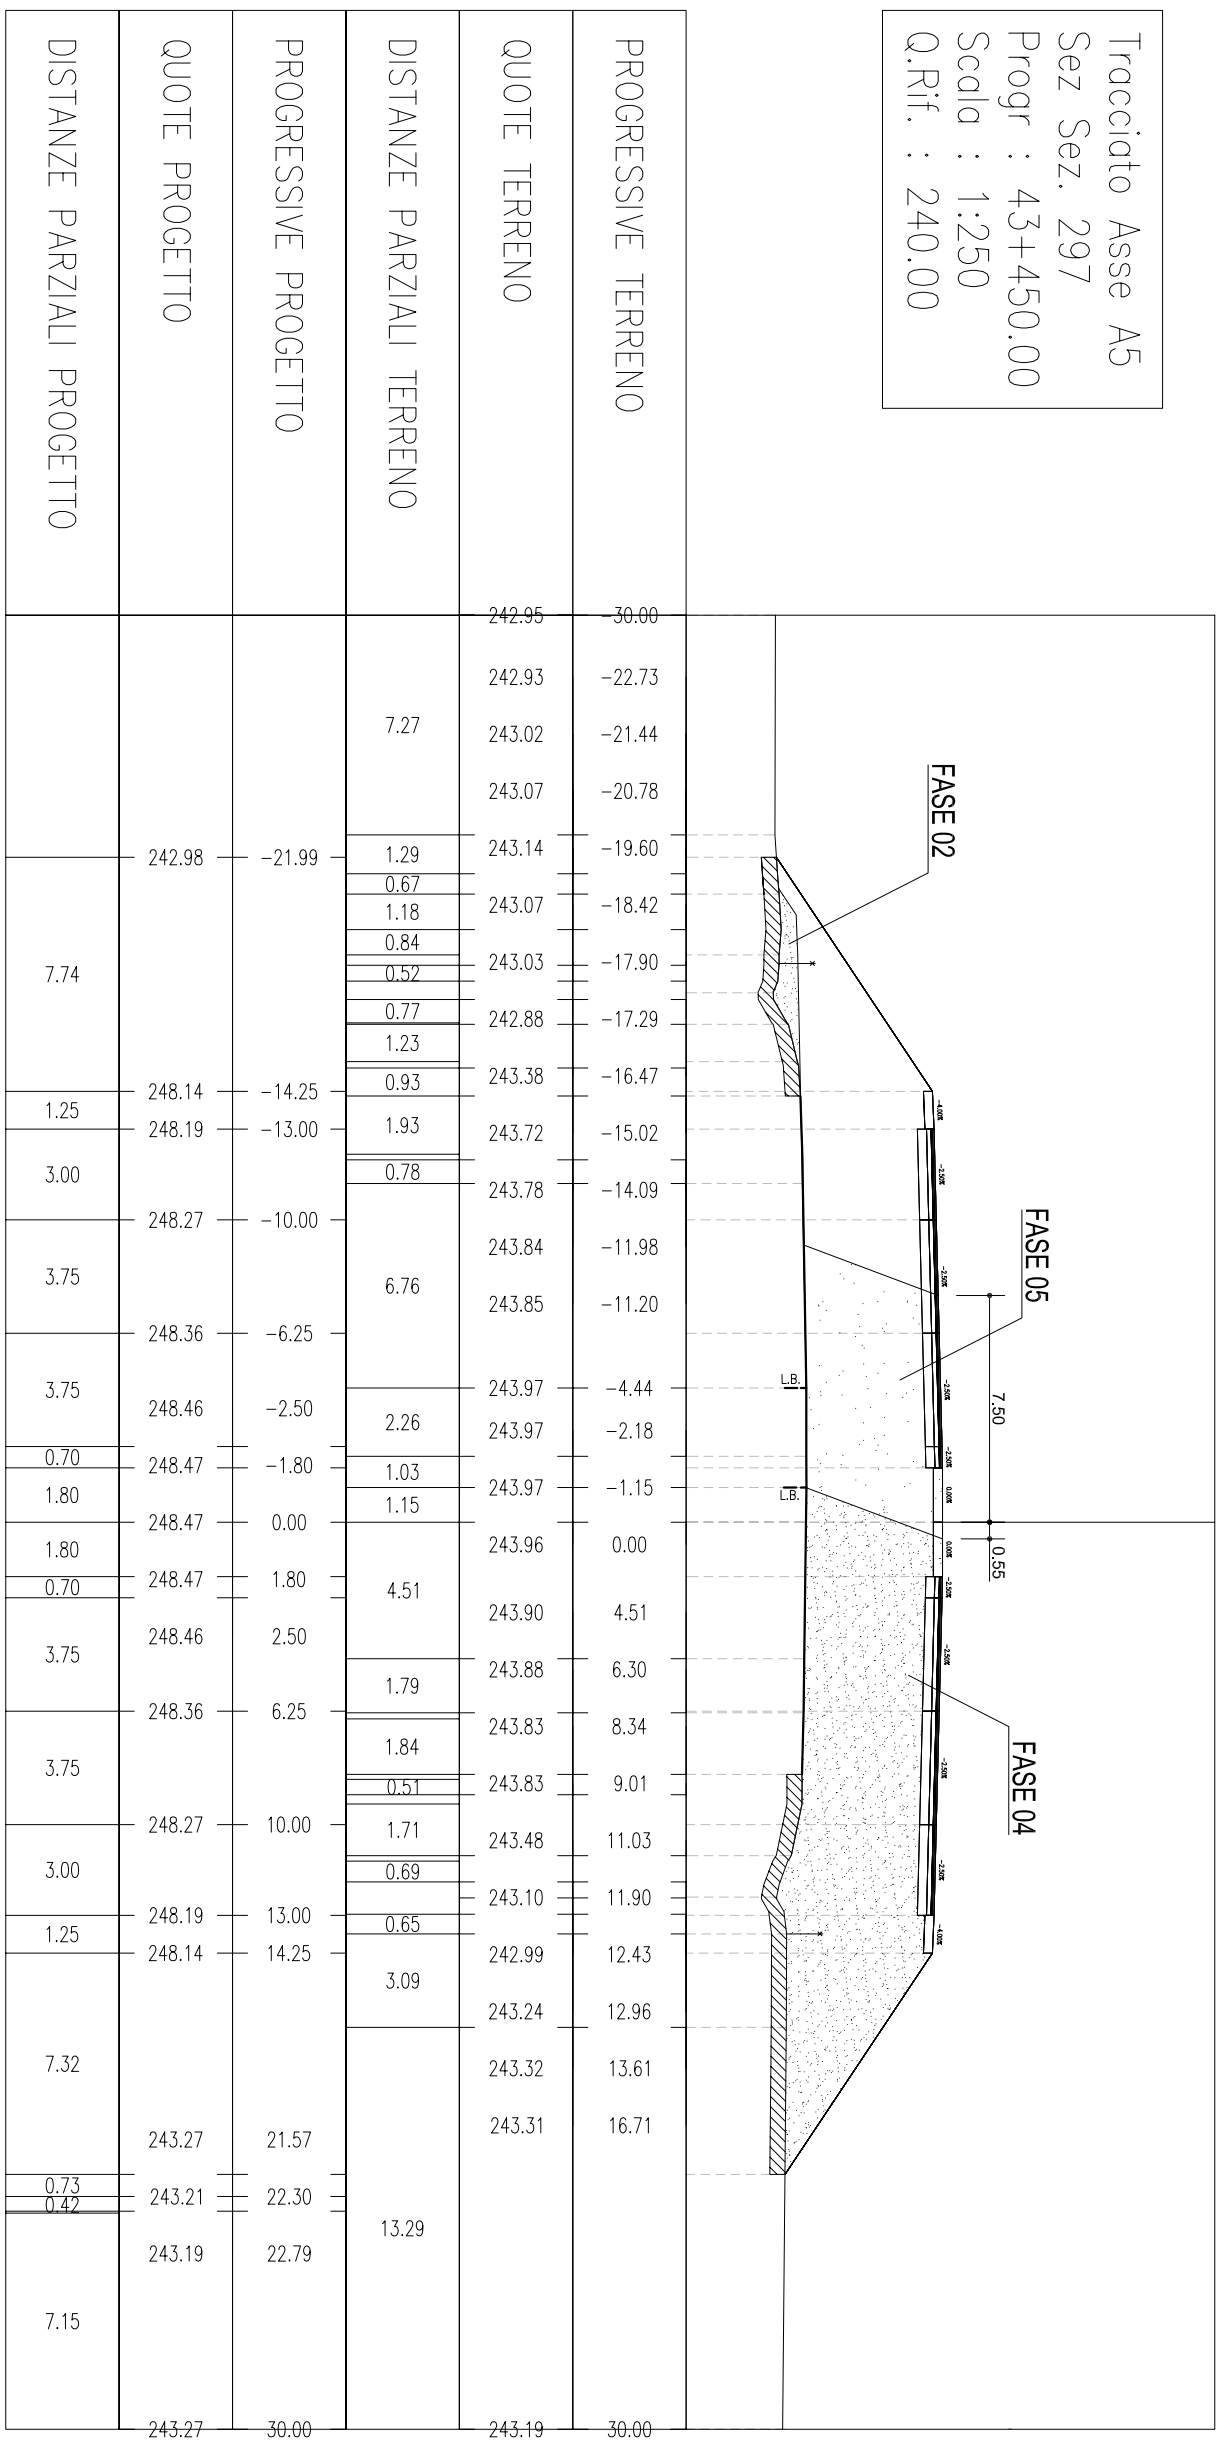


Tracciato Asse A5
 Sez Sez. 298
 Progr : 43+475.00
 Scala : 1:250
 Q.Rif. : 240.00

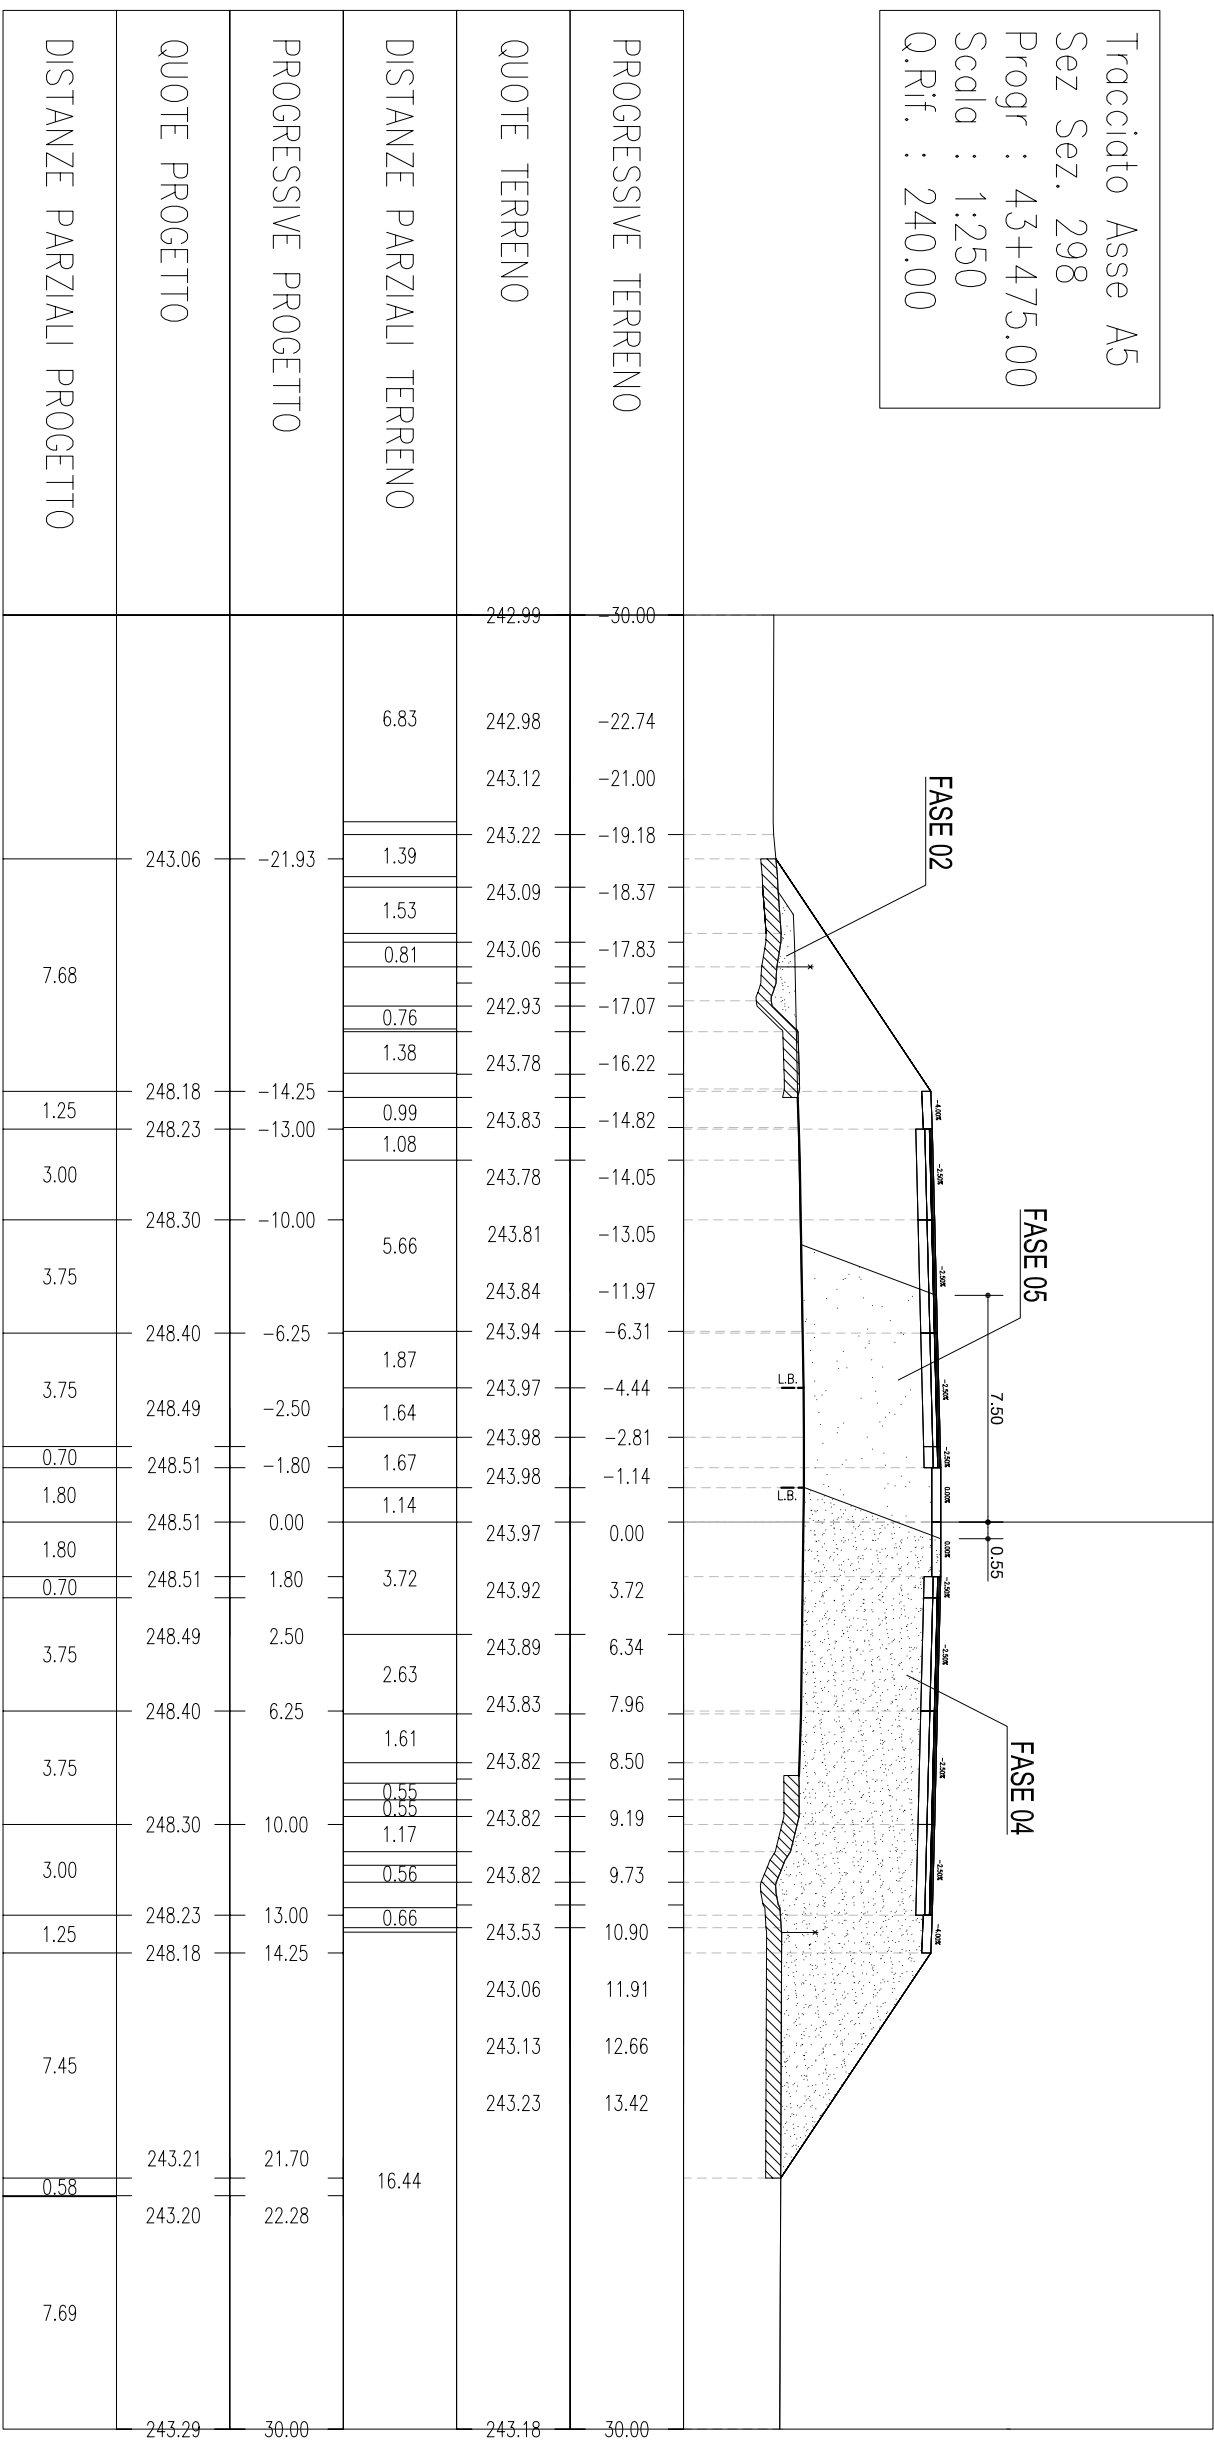


Tracciato Asse A5
 Sez. Sez. 299
 Progr : 43+500.00
 Scala : 1:250
 Q.Rif. : 240.00

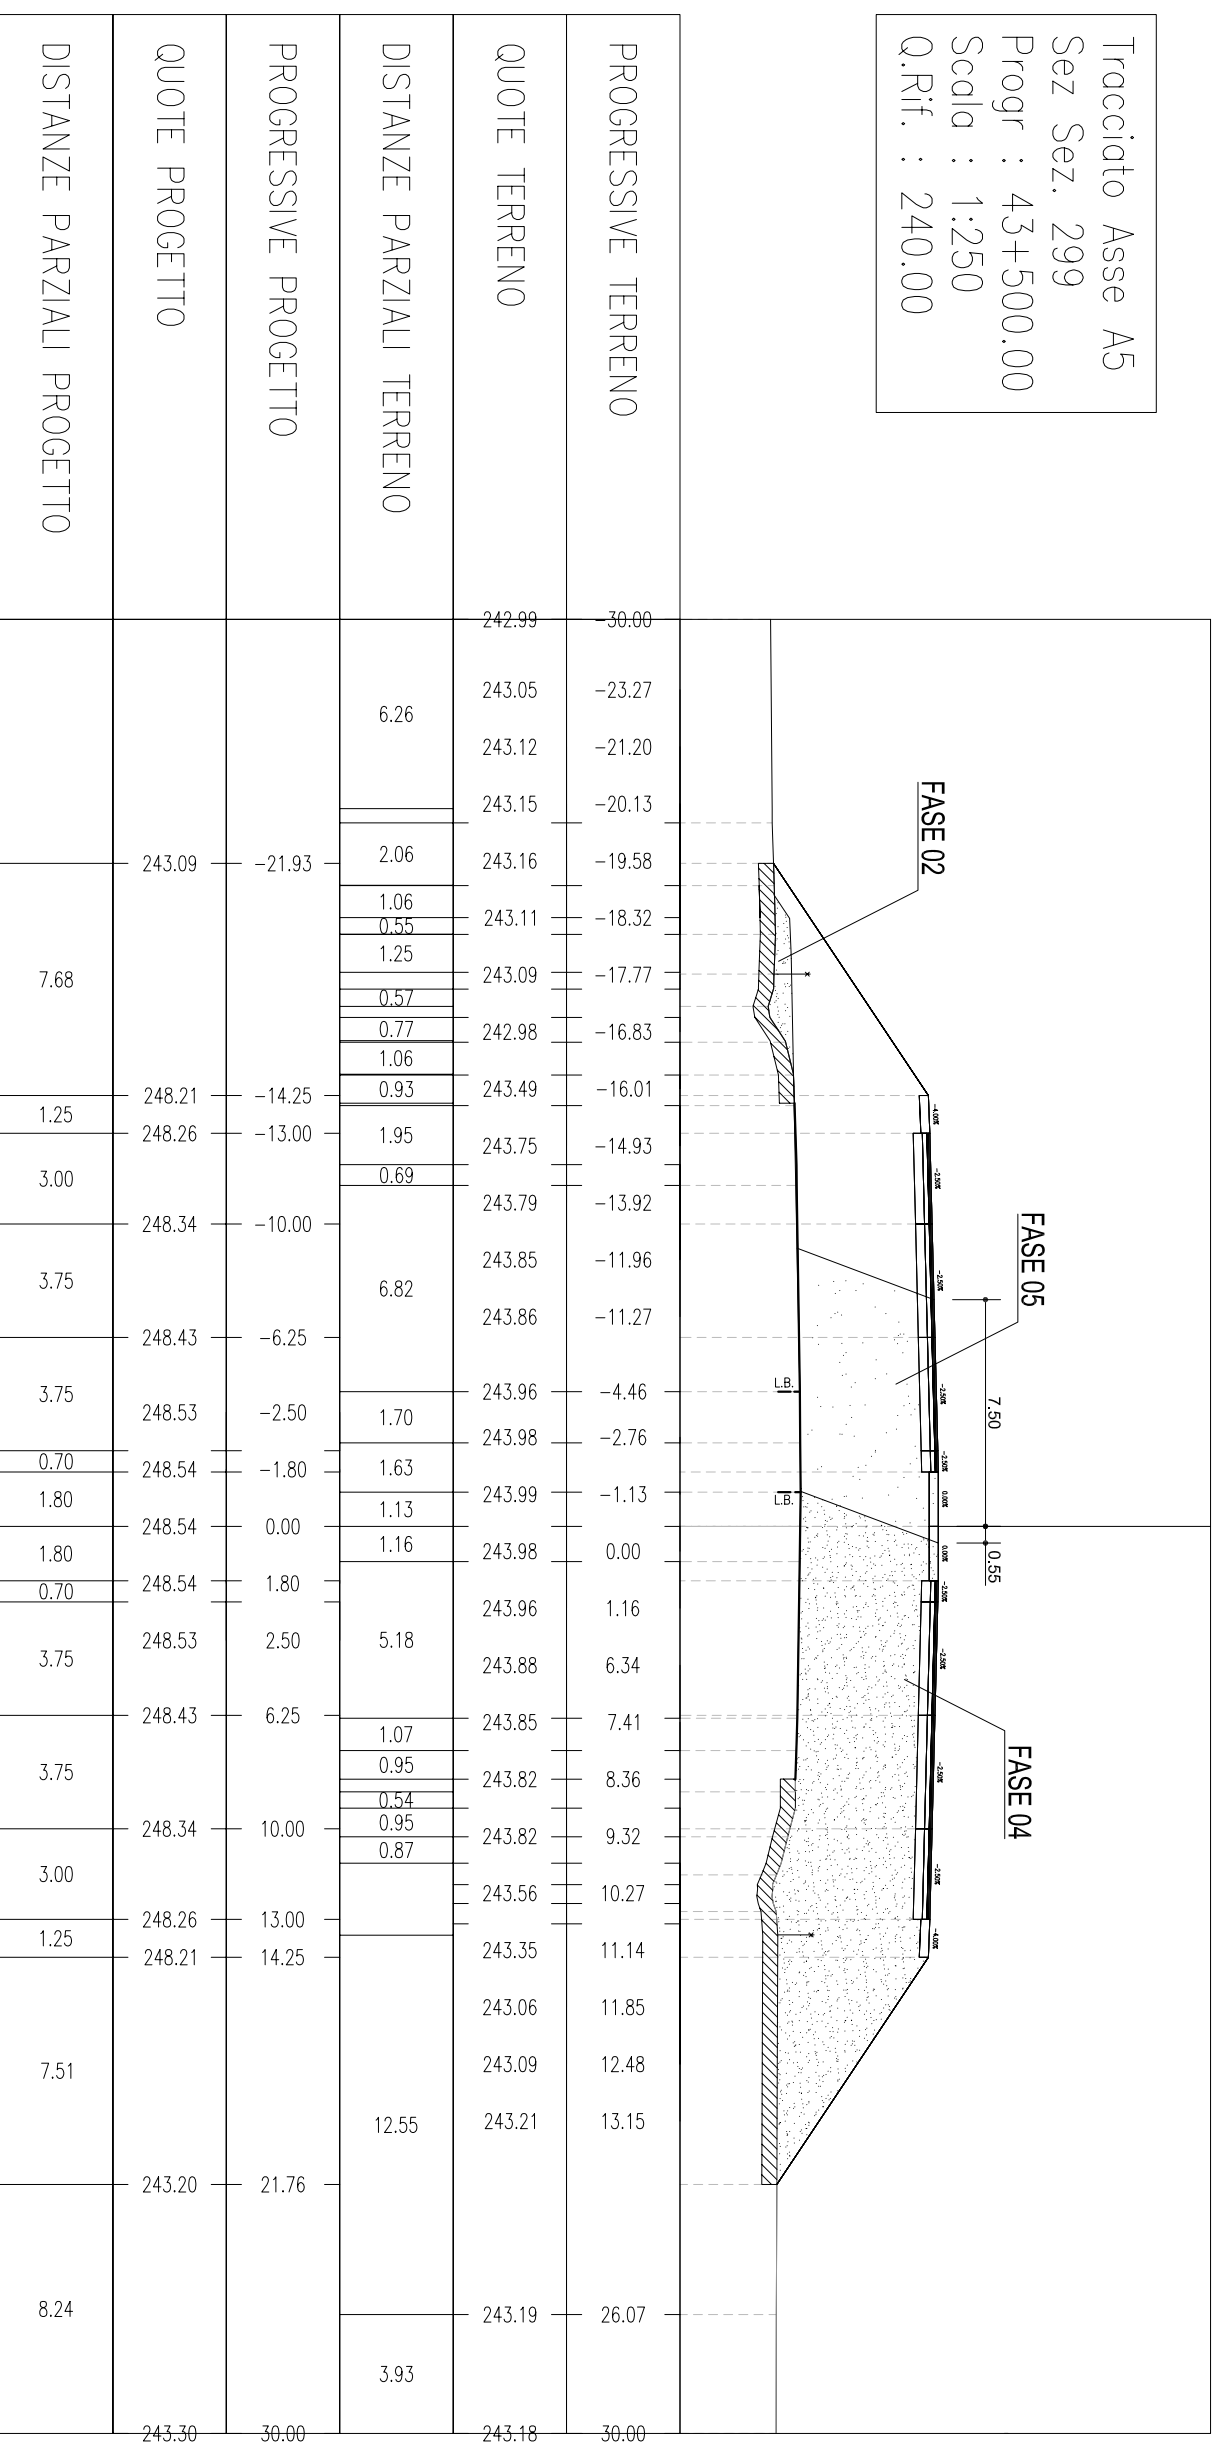


Tracciato Asse A5
 Sez Sez. 300
 Progr : 43+525.00
 Scala : 1:250
 Q.Rif. : 240.00

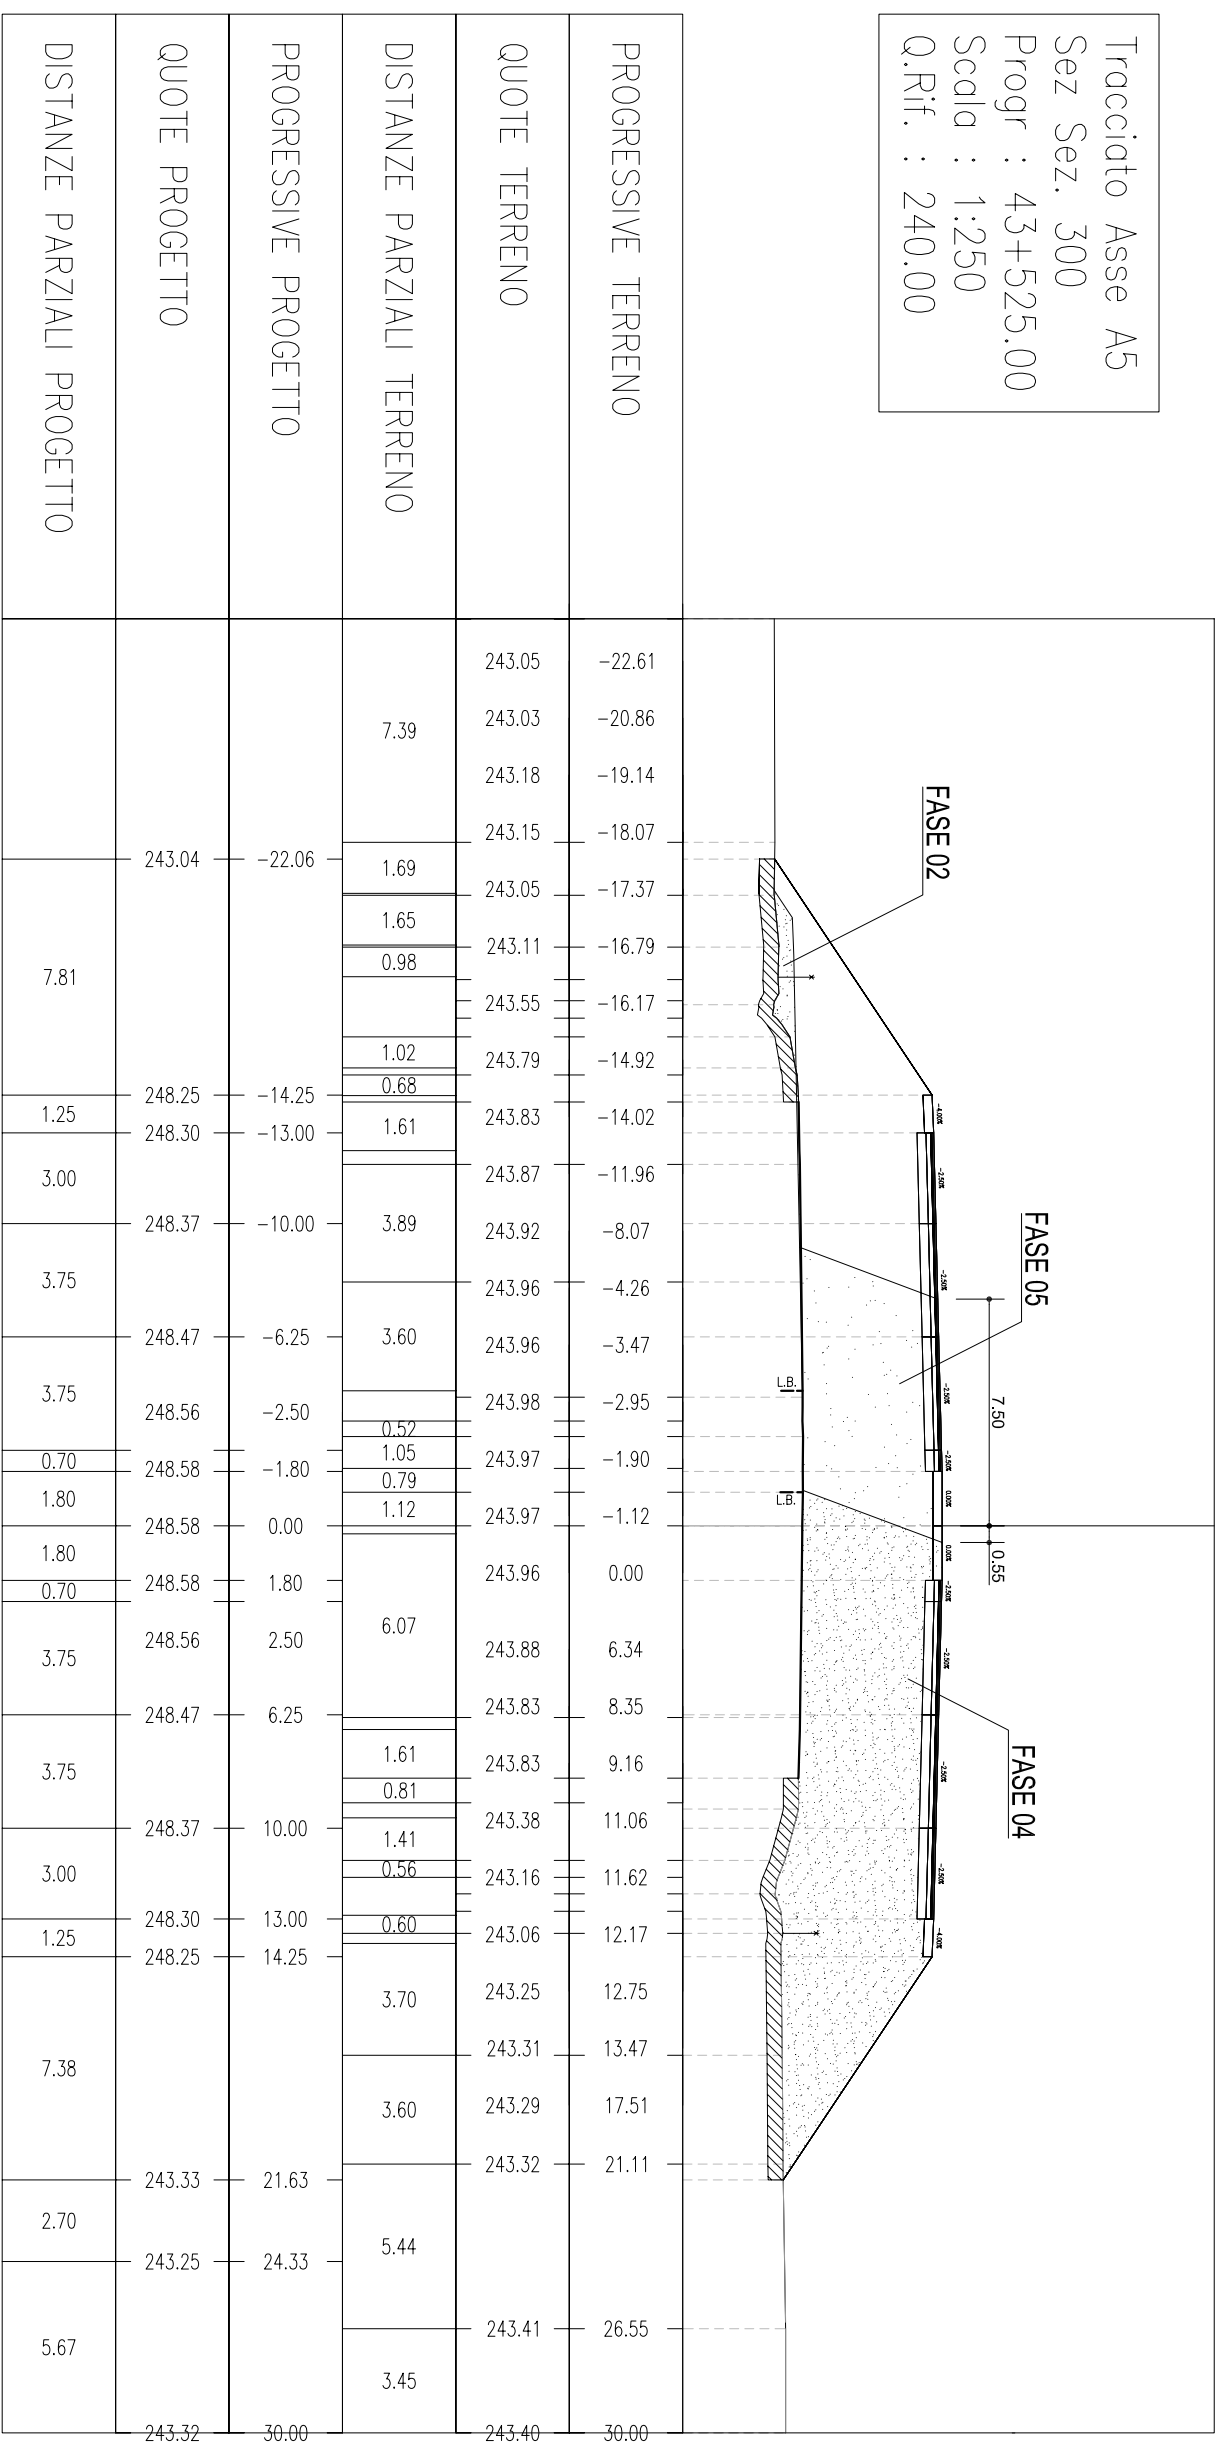


Tracciato Asse A5
 Sez Sez. 301
 Progr : 43+550.00
 Scala : 1:250
 Q.Rif. : 240.00

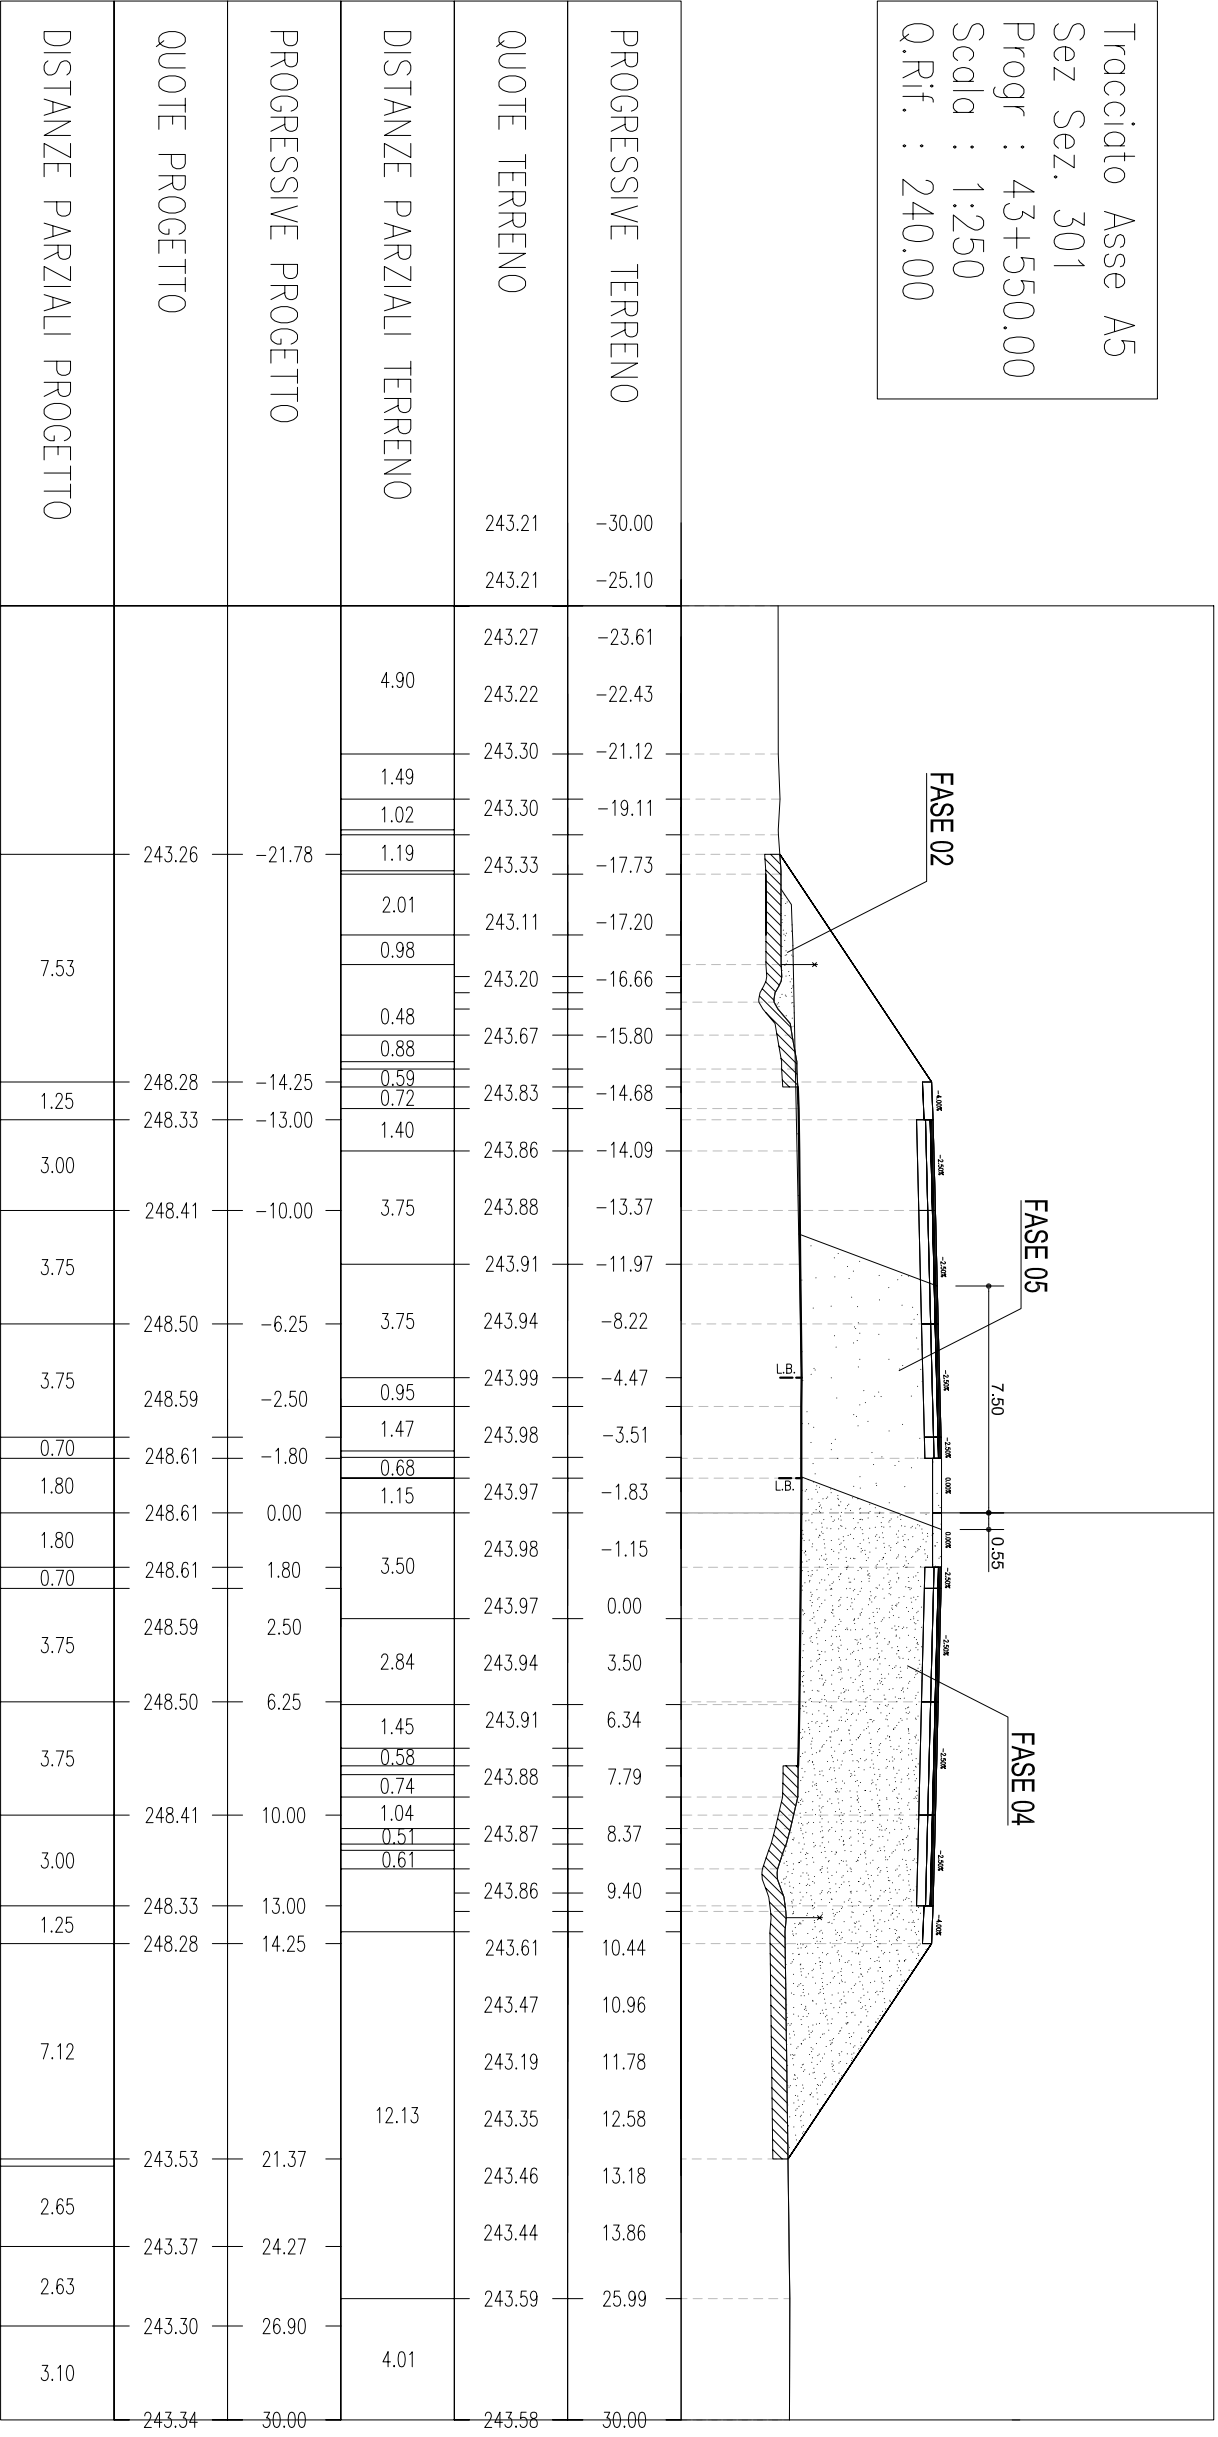


Tracciato Asse A5
 Sez Sez. 302
 Progr : 43+575.00
 Scala : 1:250
 Q.Rif. : 240.00

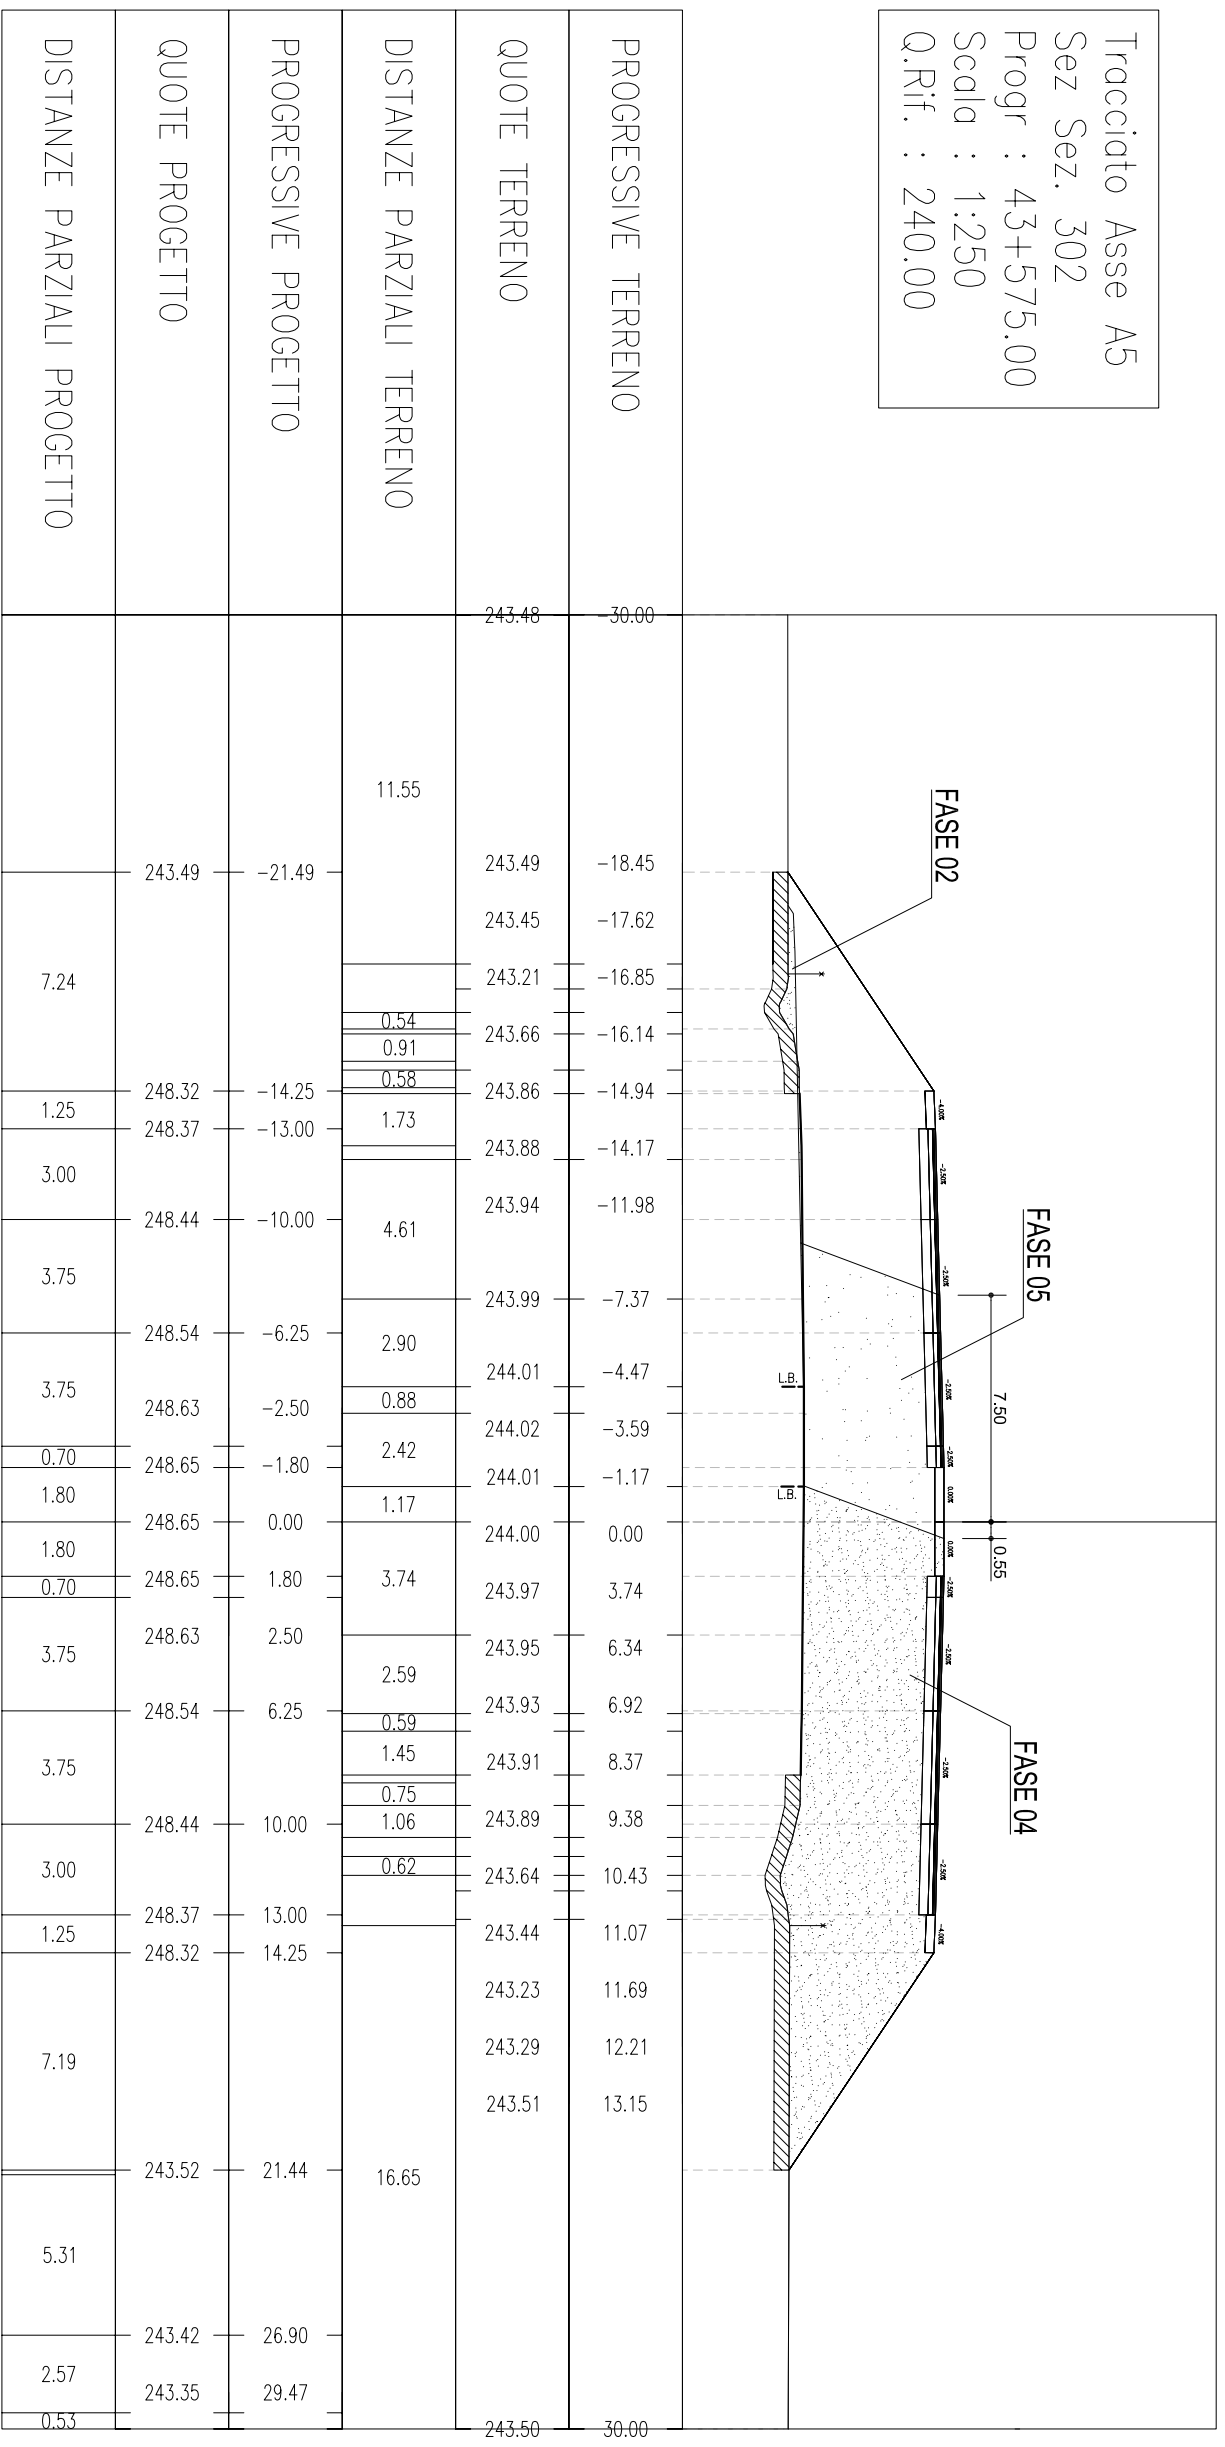


Tracciato Asse A5
 Sez Sez. 303
 Progr : 43+600.00
 Scala : 1:250
 Q.Rif. : 240.00

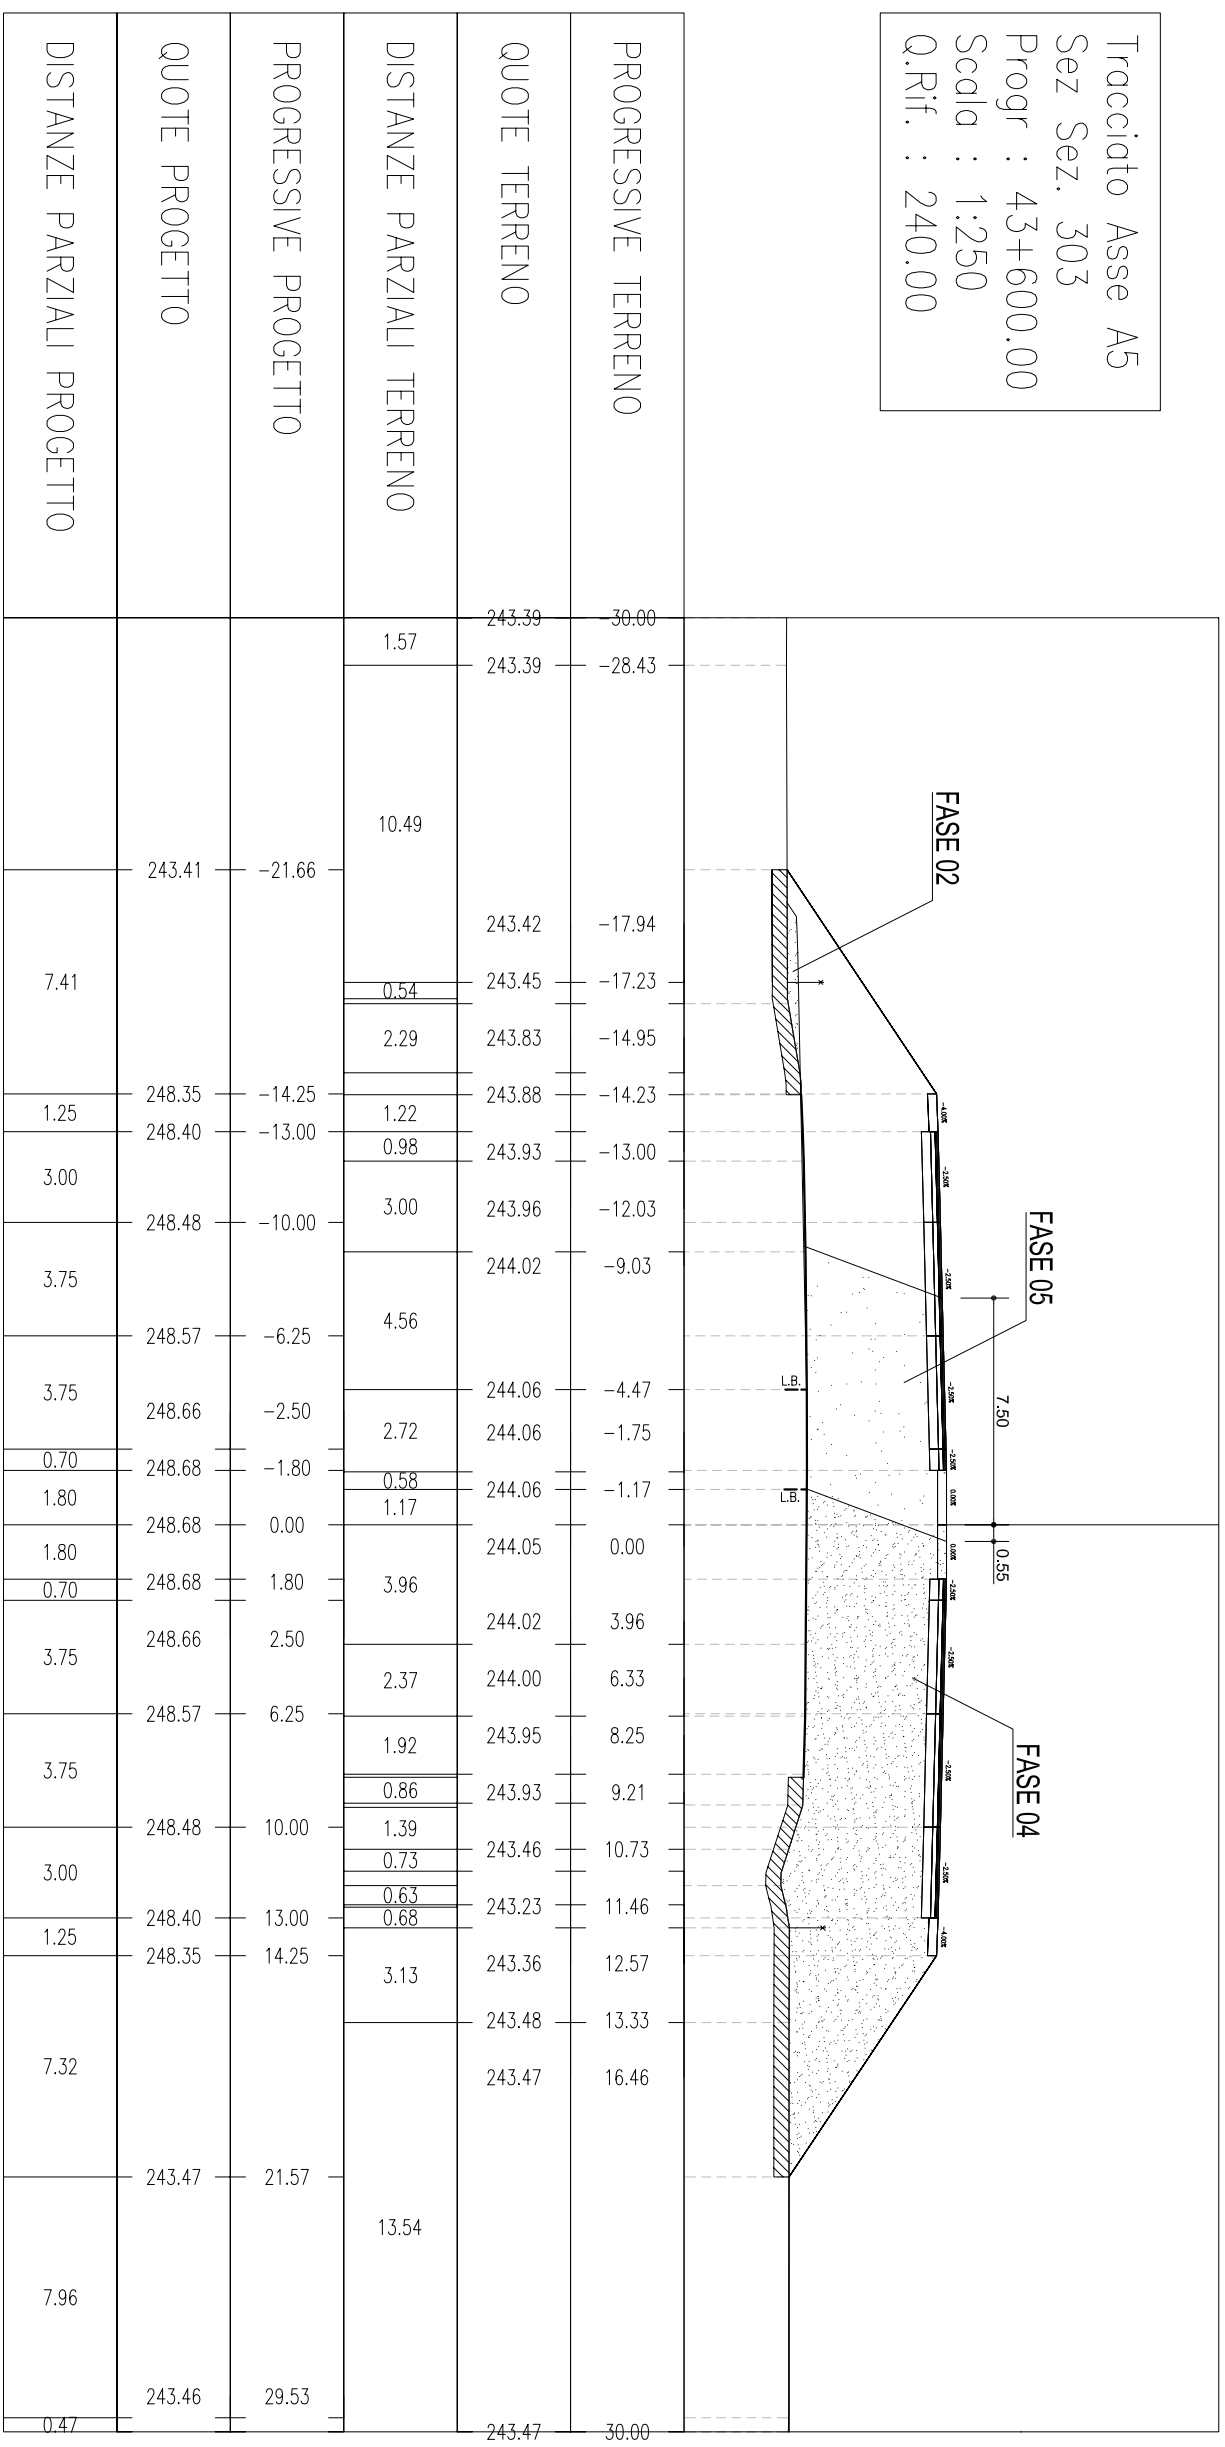


Tracciato Asse A5
 Sez Sez. 304
 Progr : 43+625.00
 Scala : 1:250
 Q.Rif. : 240.00

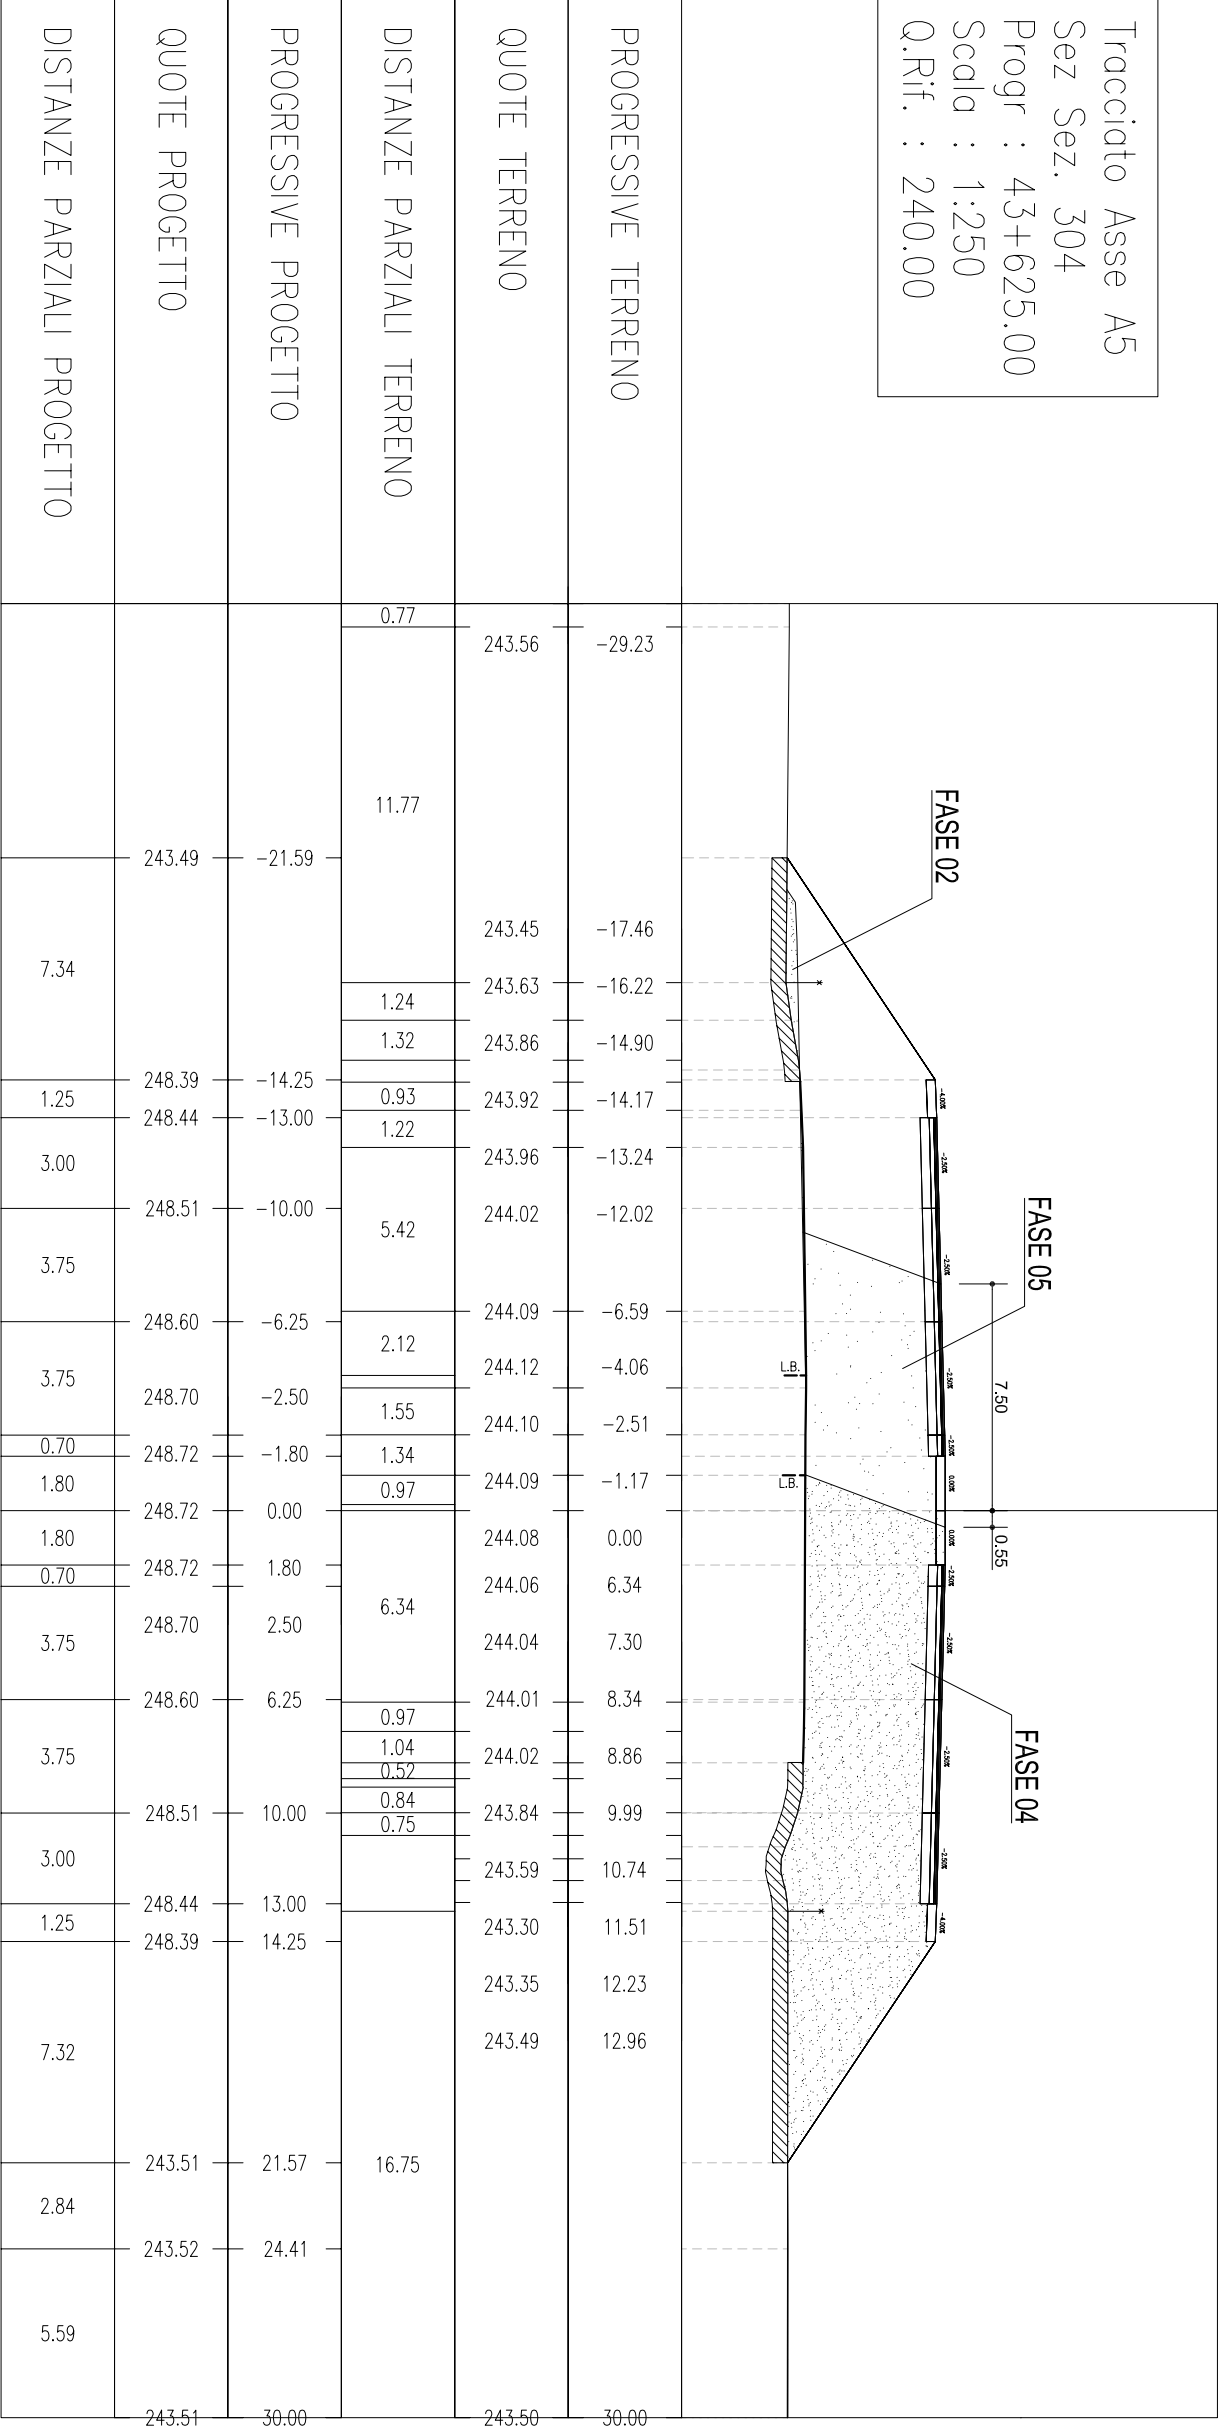


Tracciato Asse A5
 Sez Sez. 305
 Progr : 43+650.00
 Scala : 1:250
 Q.Rif. : 240.00

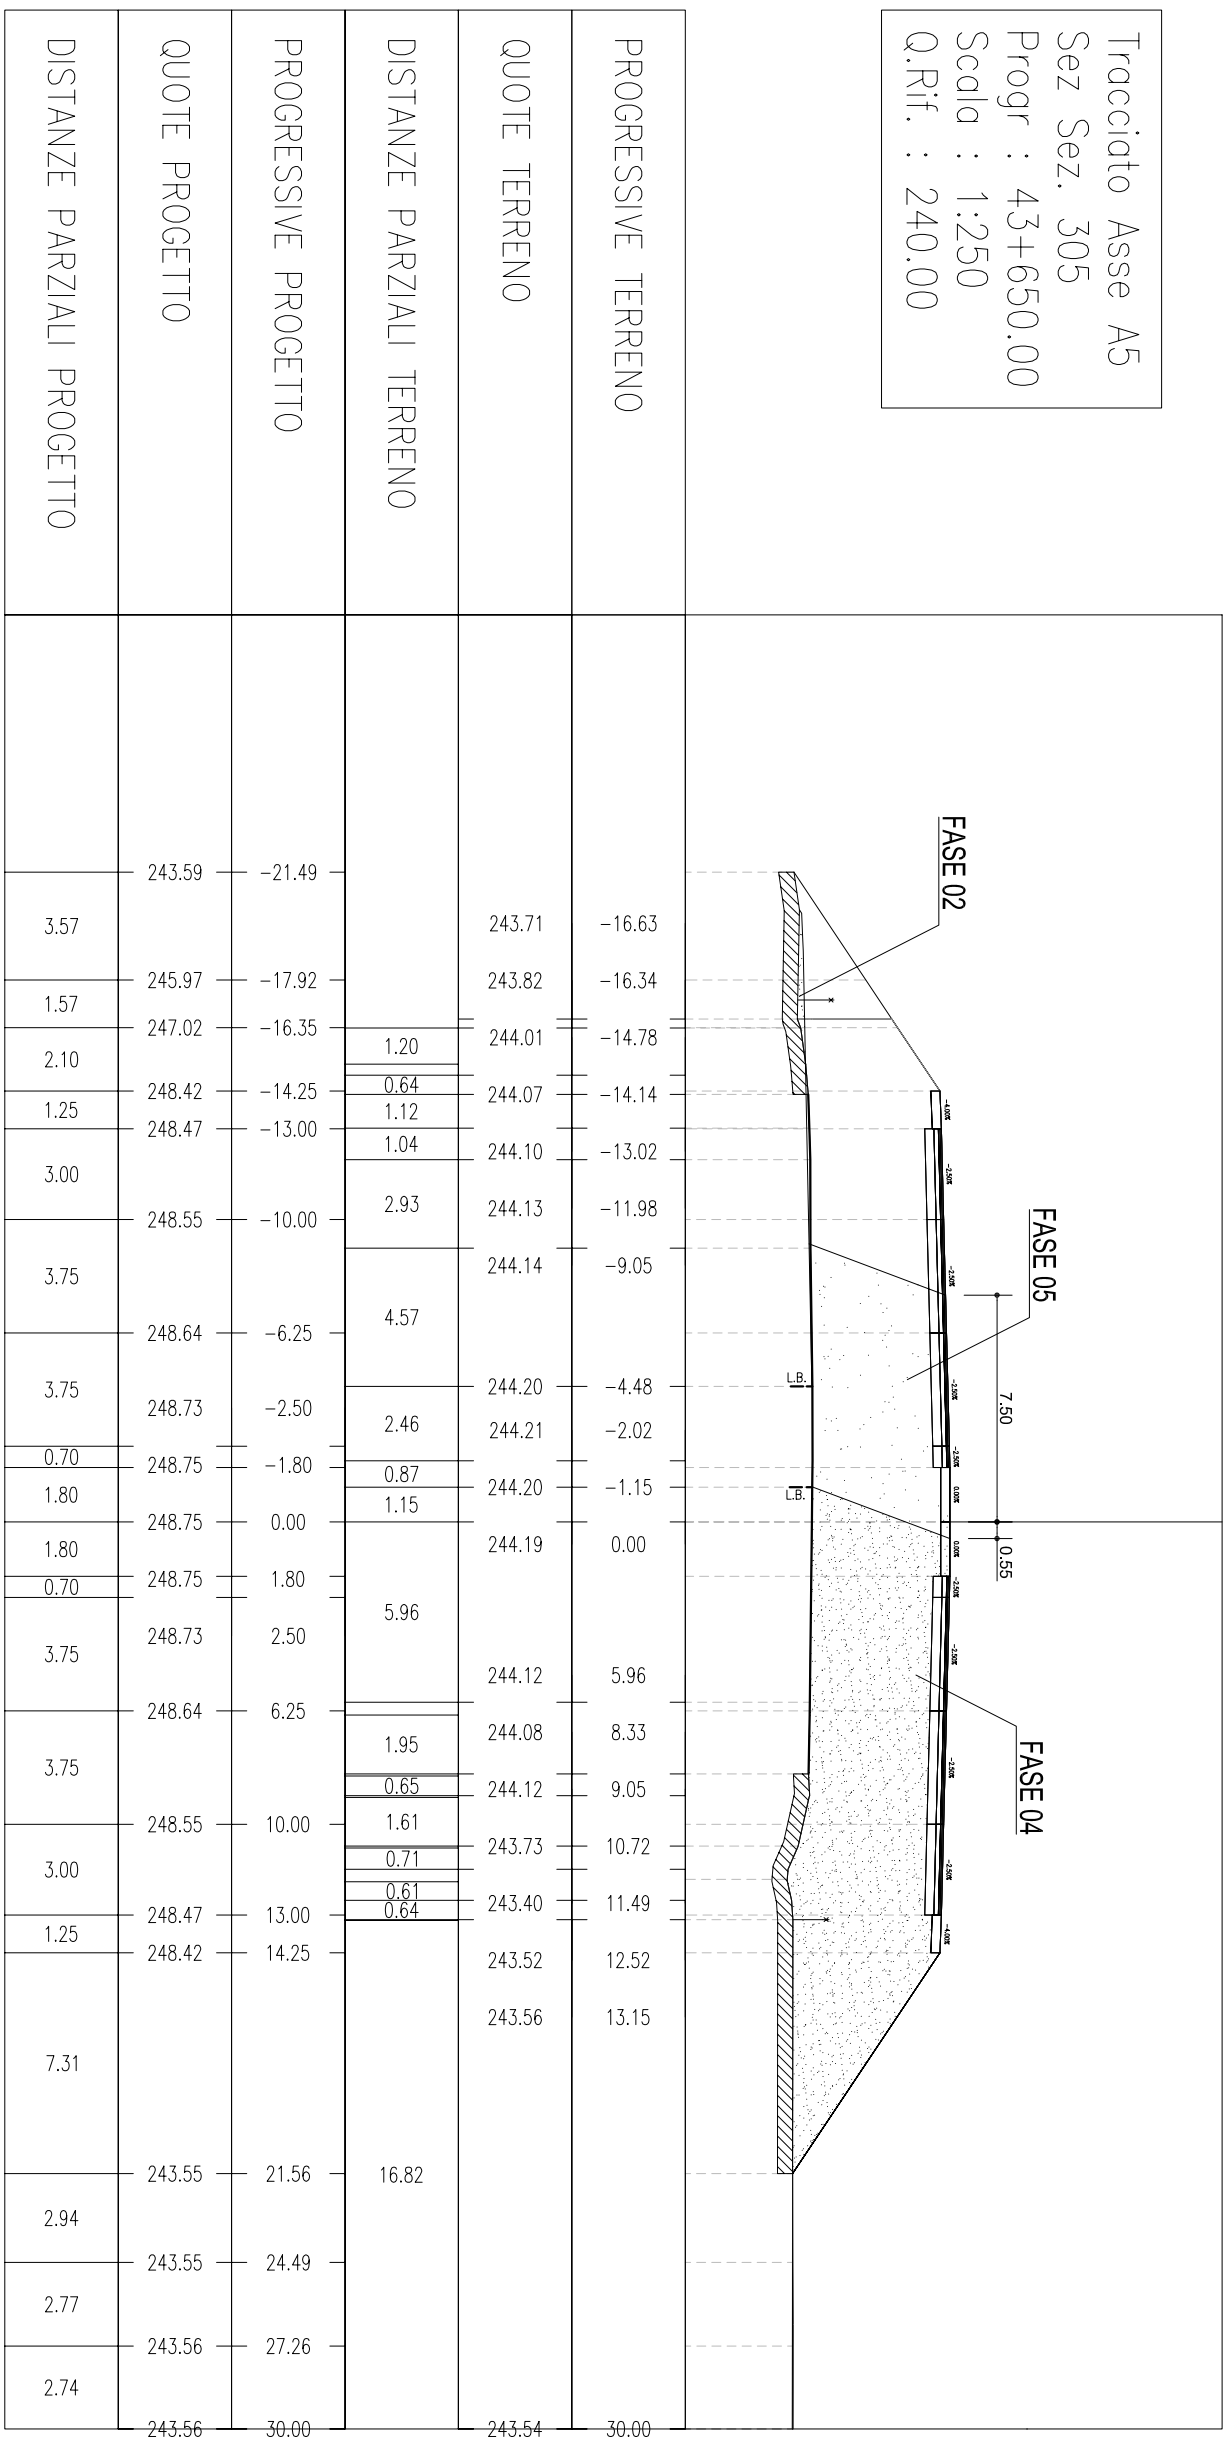


Tracciato Asse A5
 Sez Sez. 305 bis
 Progr : 43+660.00
 Scala : 1:250
 Q.Rif. : 240.00

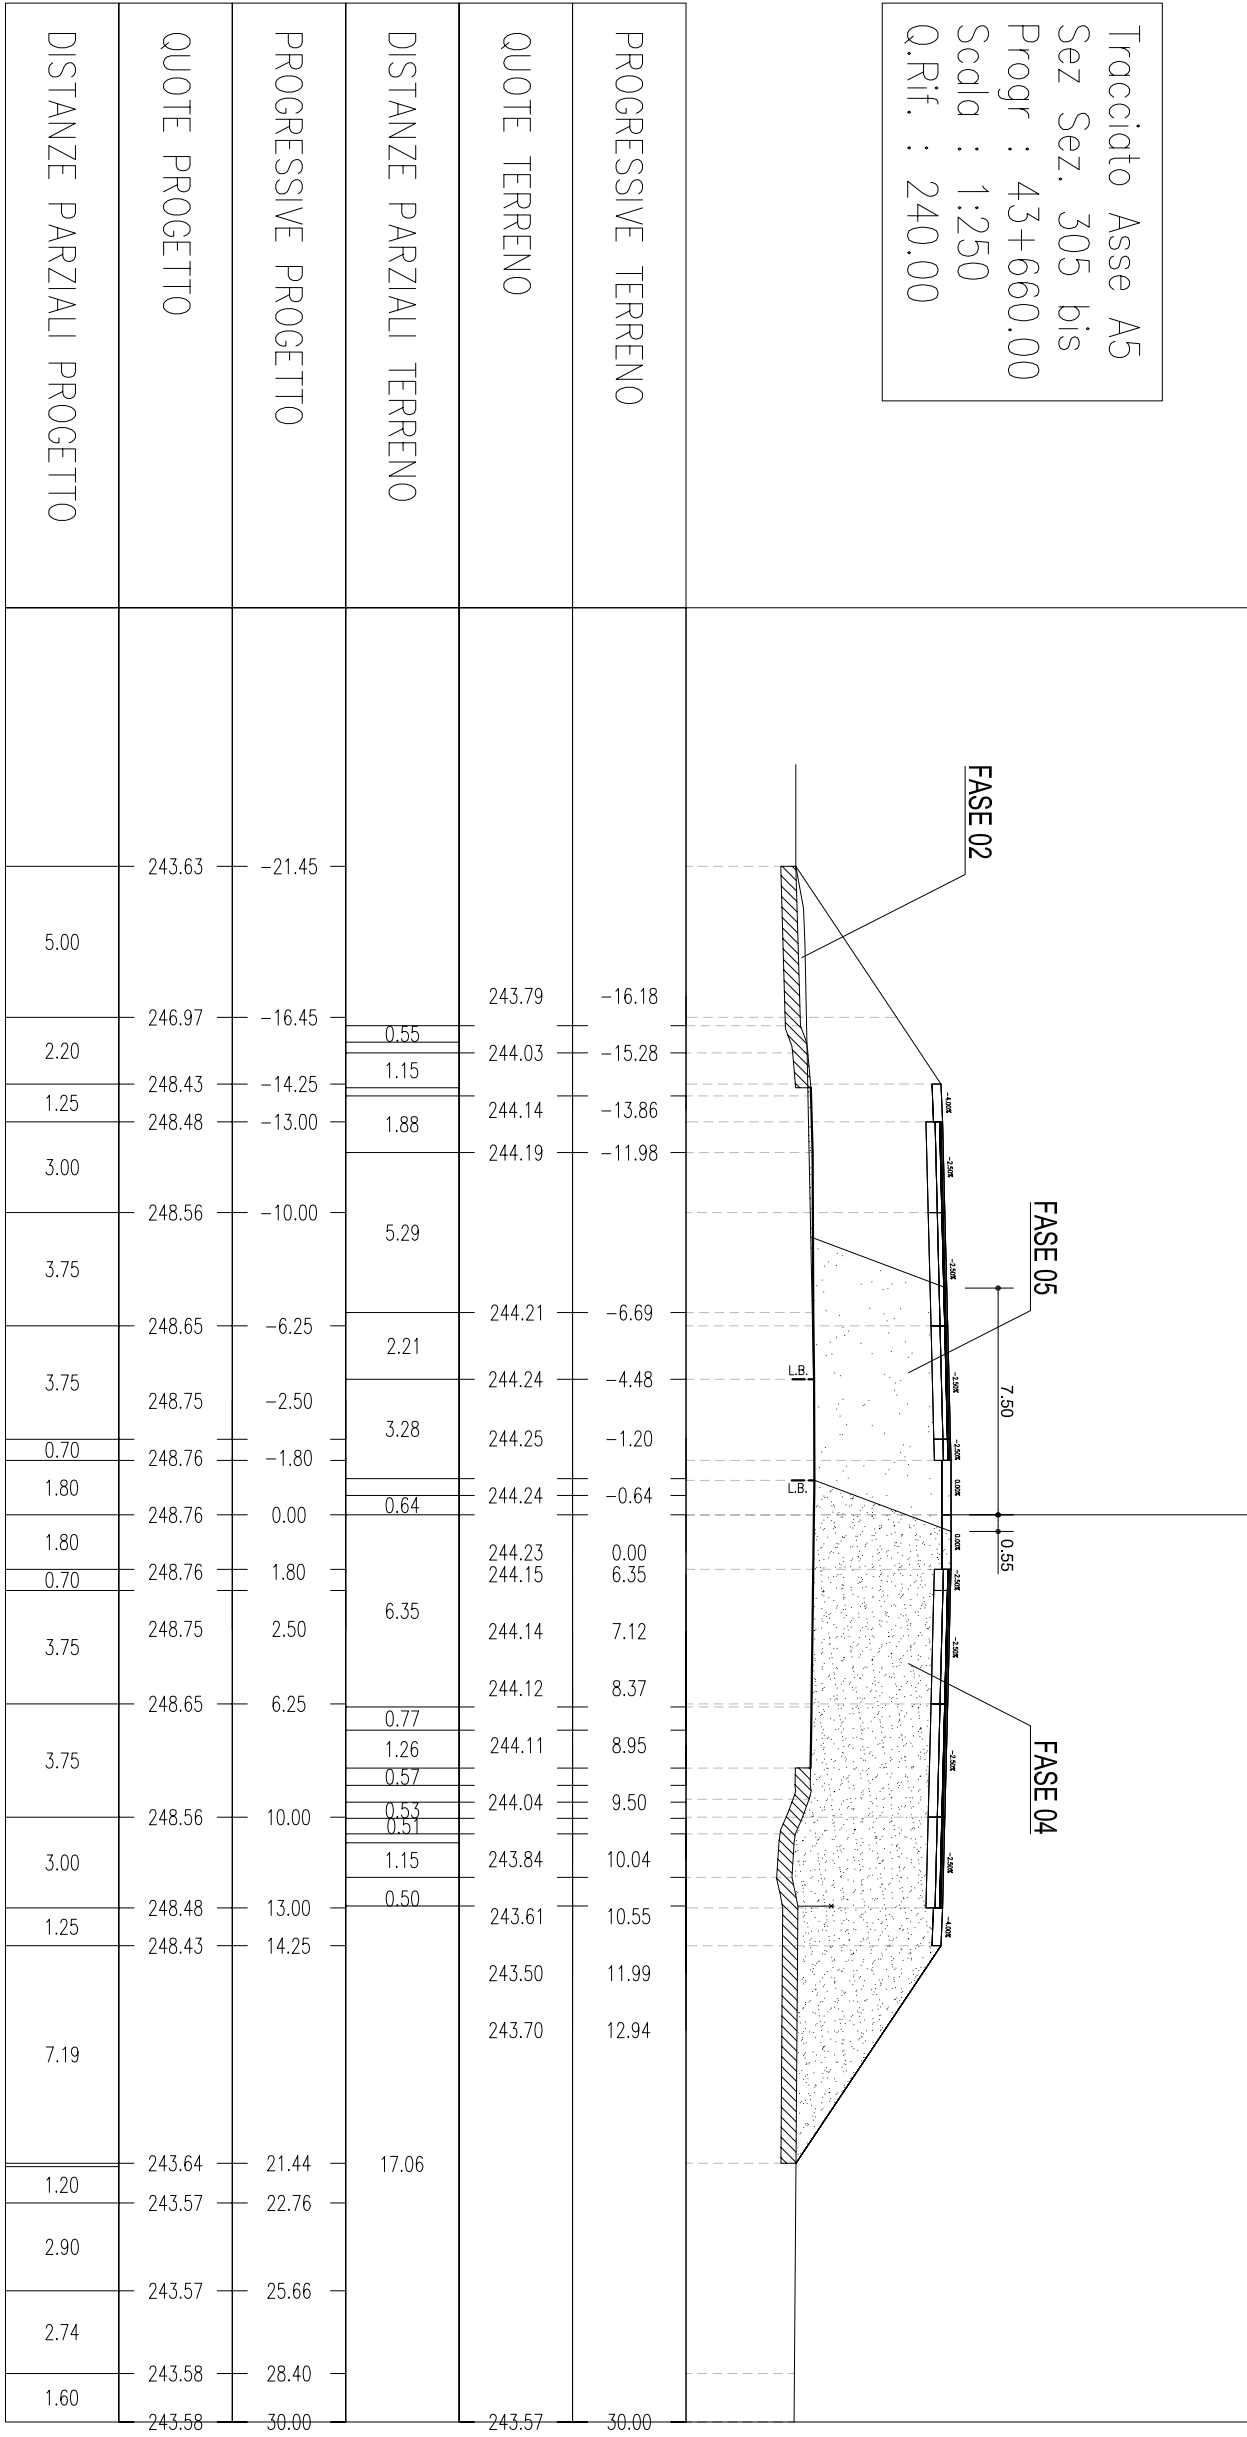


Tracciato Asse A5
 Sez Sez. 306
 Progr : 43+675.00
 Scala : 1:250
 Q.Rif. : 240.00

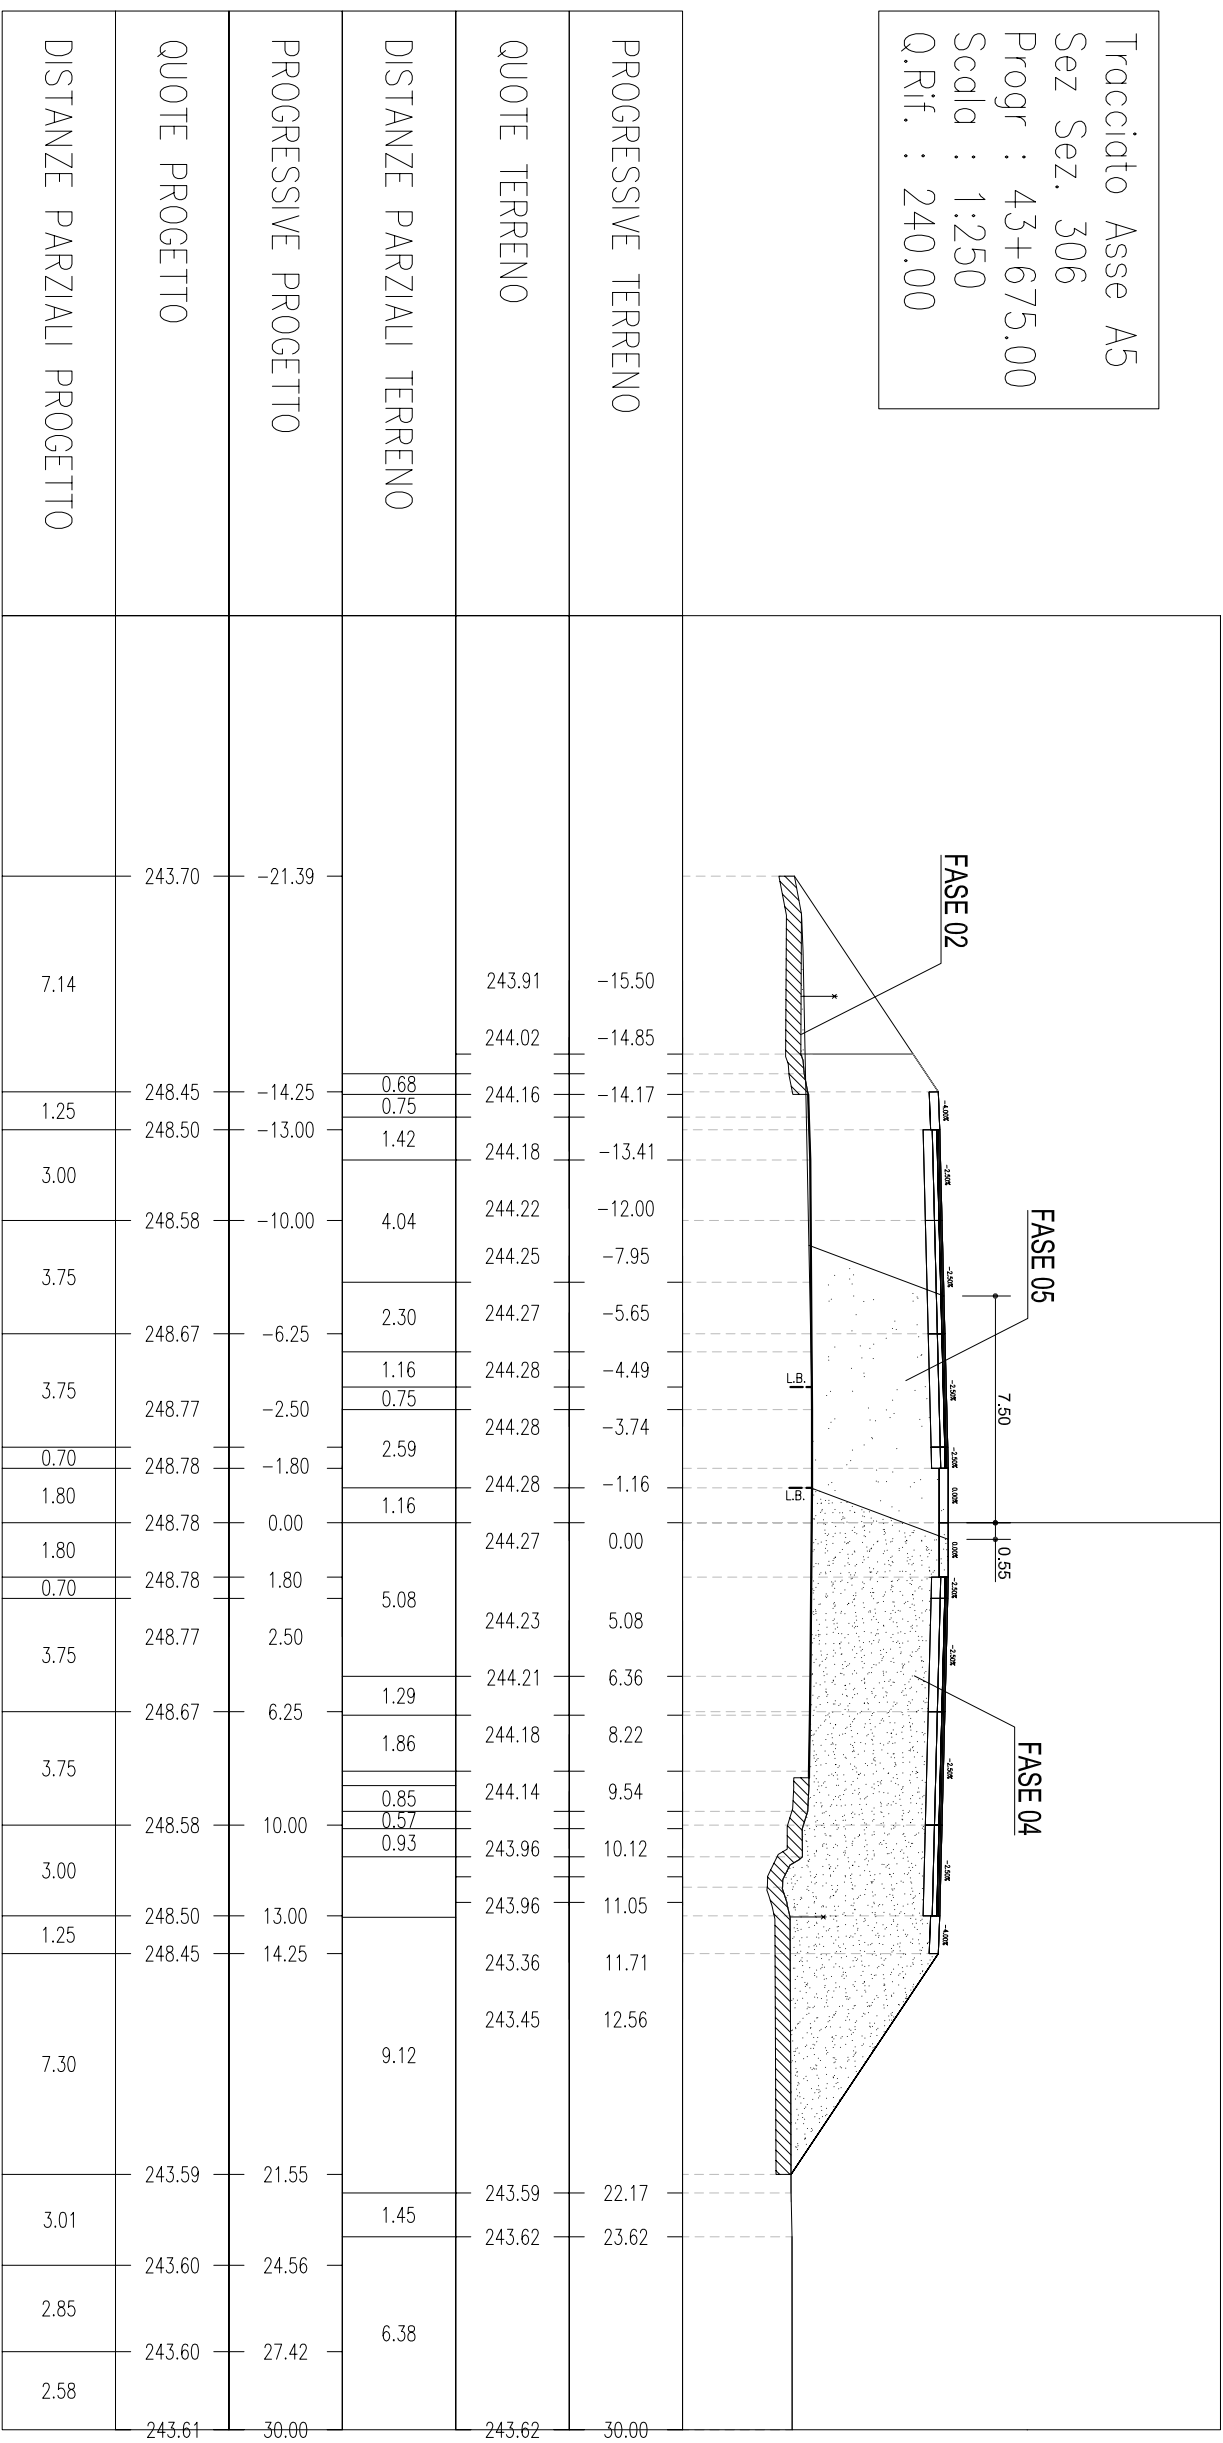


Tracciato Asse A5
 Sez Sez. 307
 Progr : 43+700.00
 Scala : 1:250
 Q.Rif. : 240.00

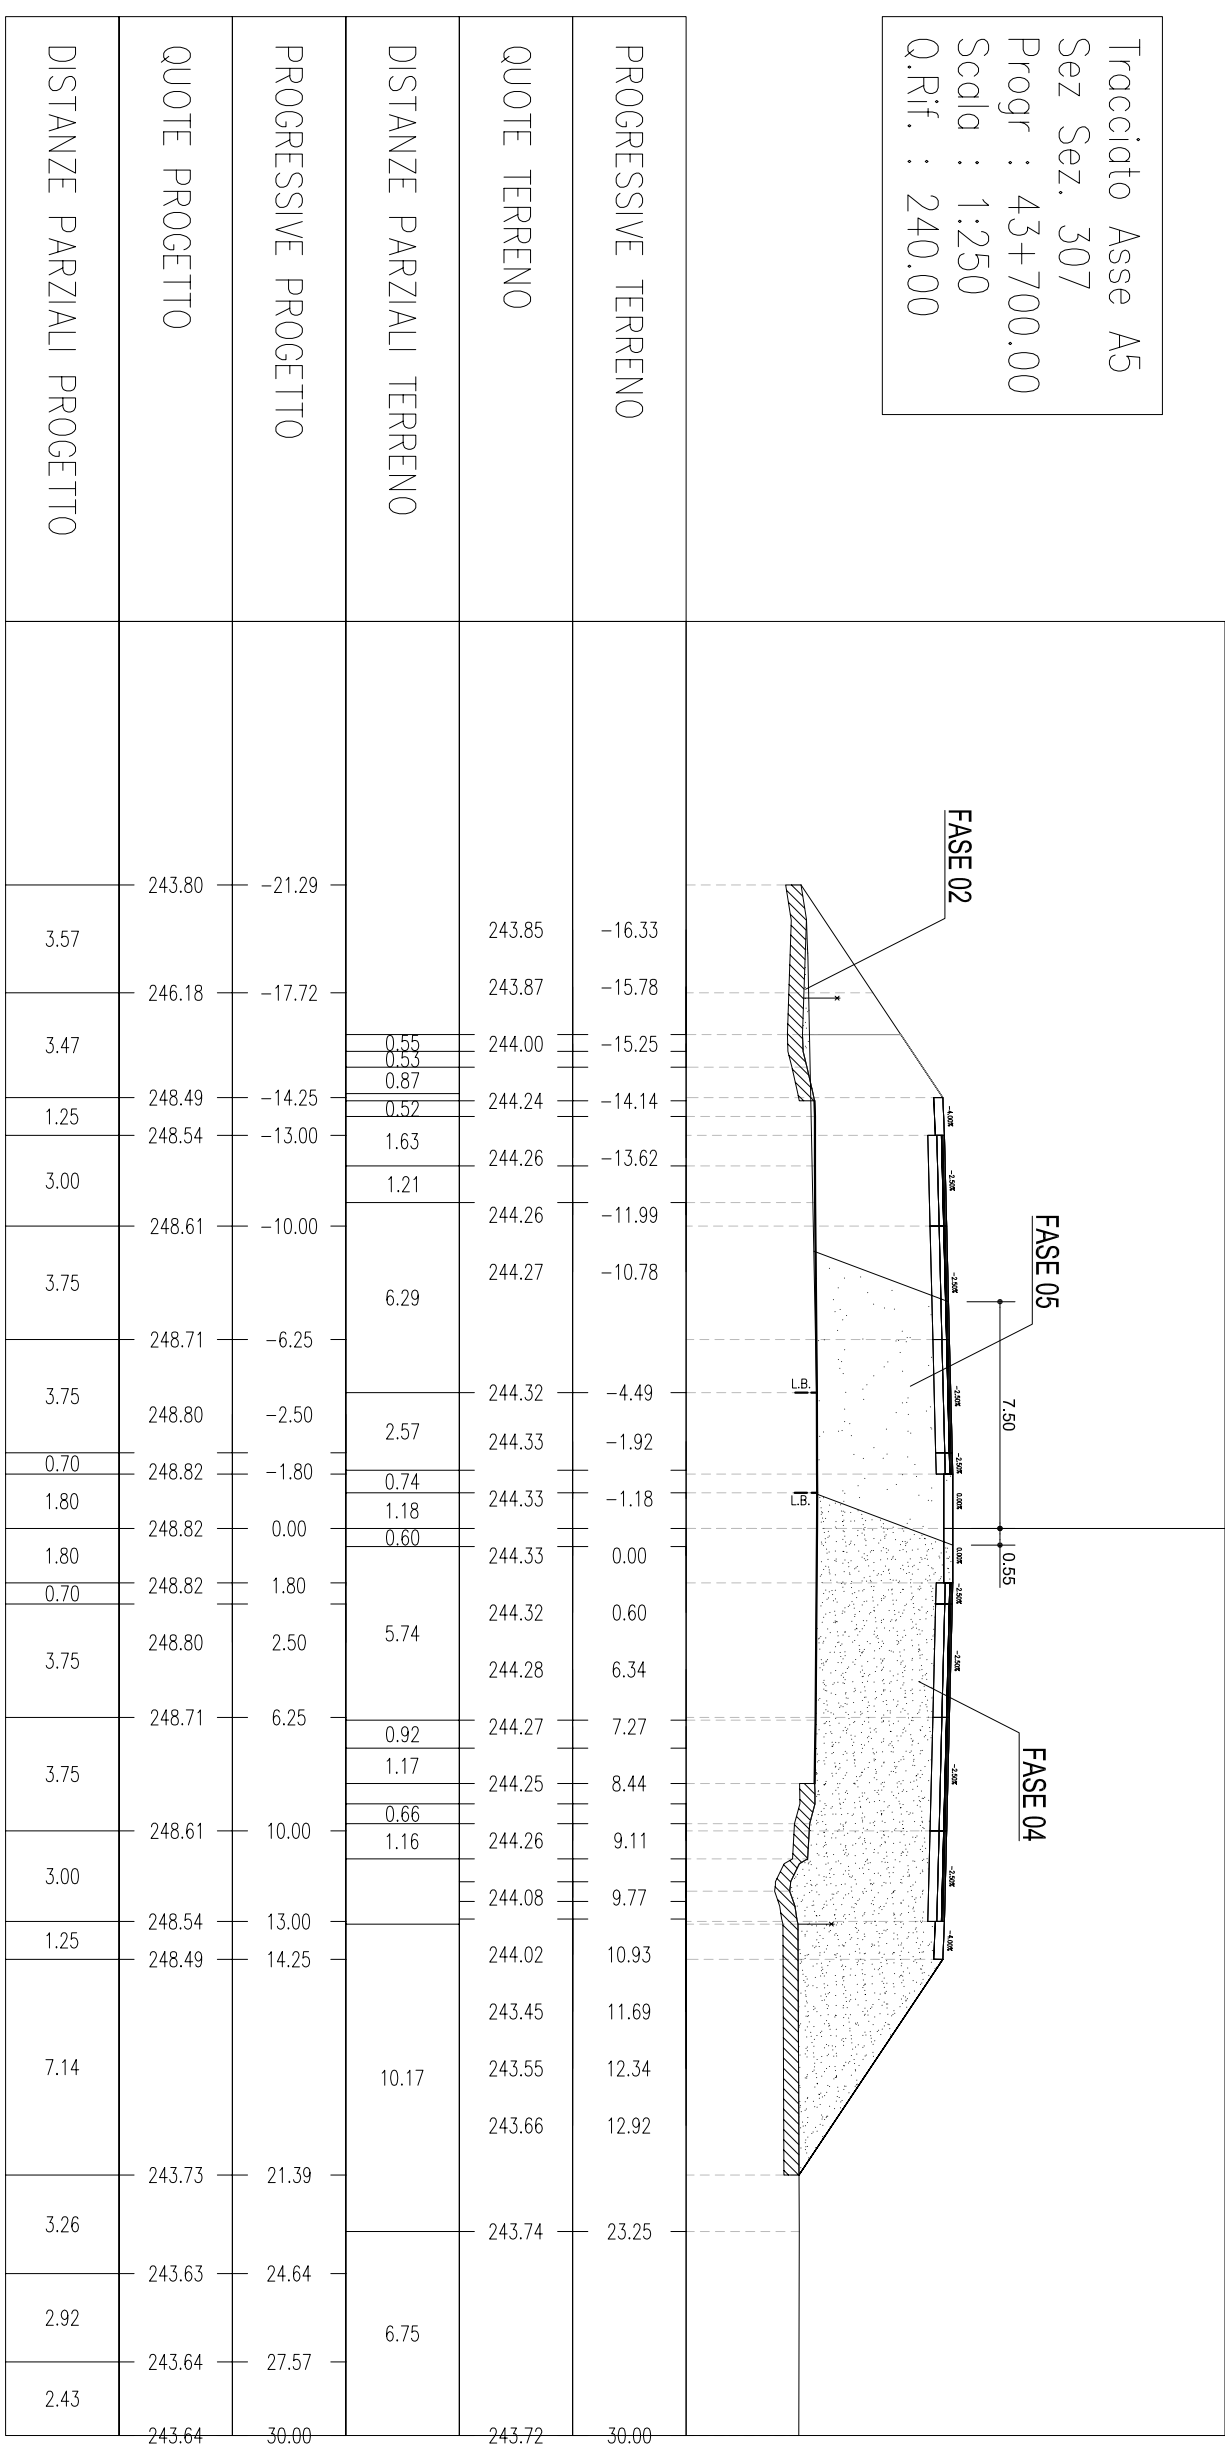


Tracciato Asse A5
 Sez Sez. 308
 Progr : 43+725.00
 Scala : 1:250
 Q.Rif. : 240.00

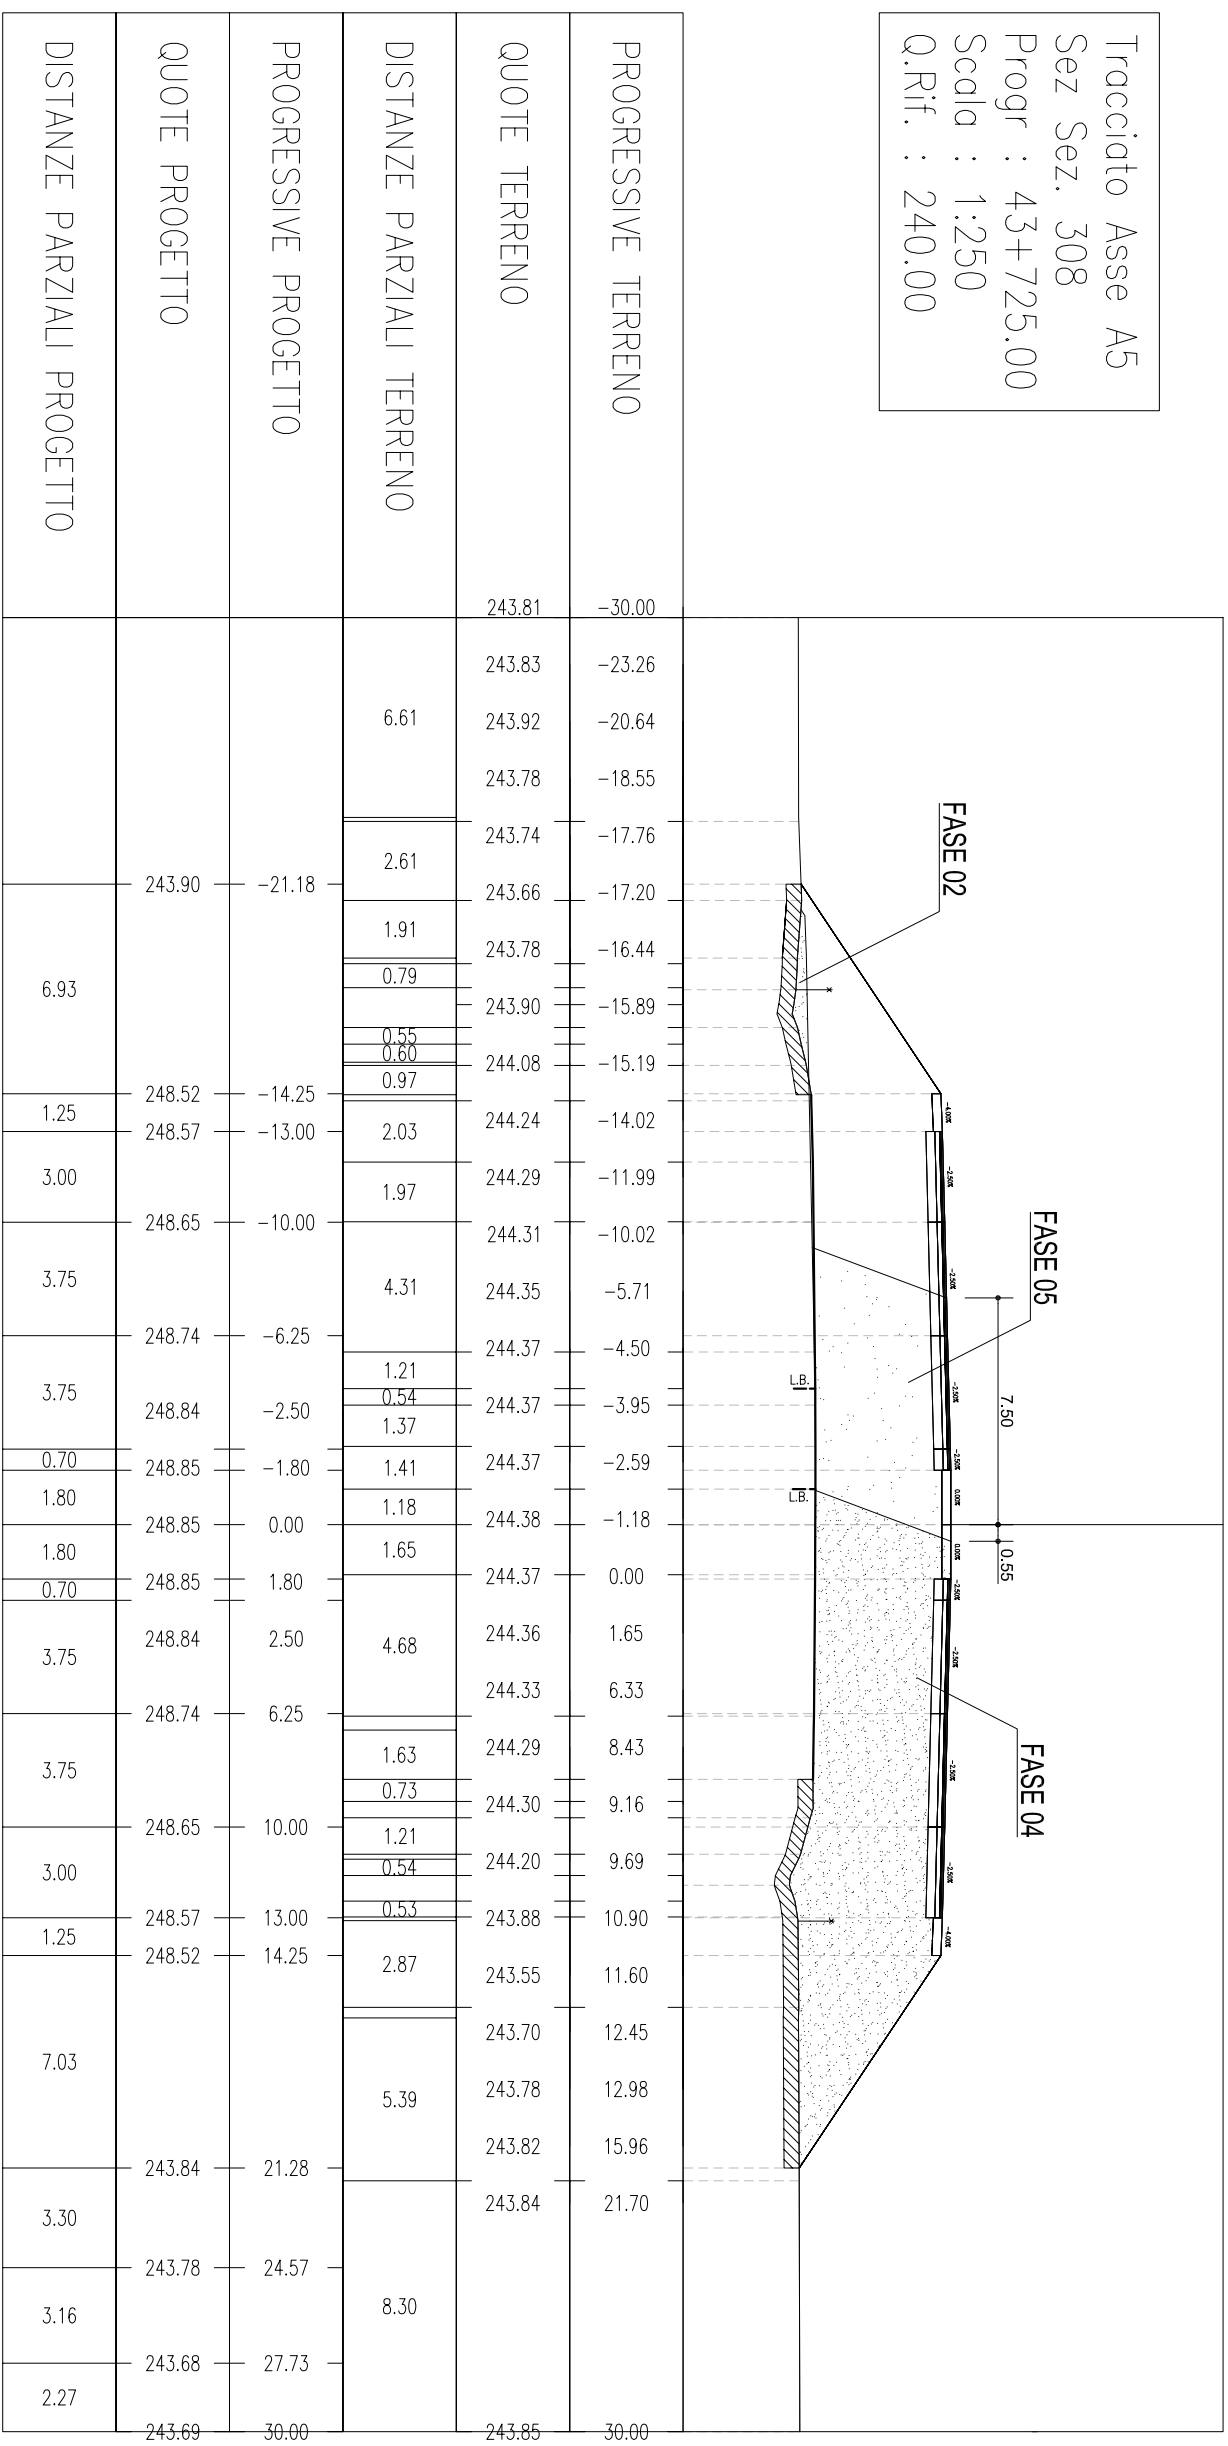


Tracciato Asse A5
 Sez. Sez. 309
 Progr : 43+750.00
 Scala : 1:250
 Q.Rif. : 240.00

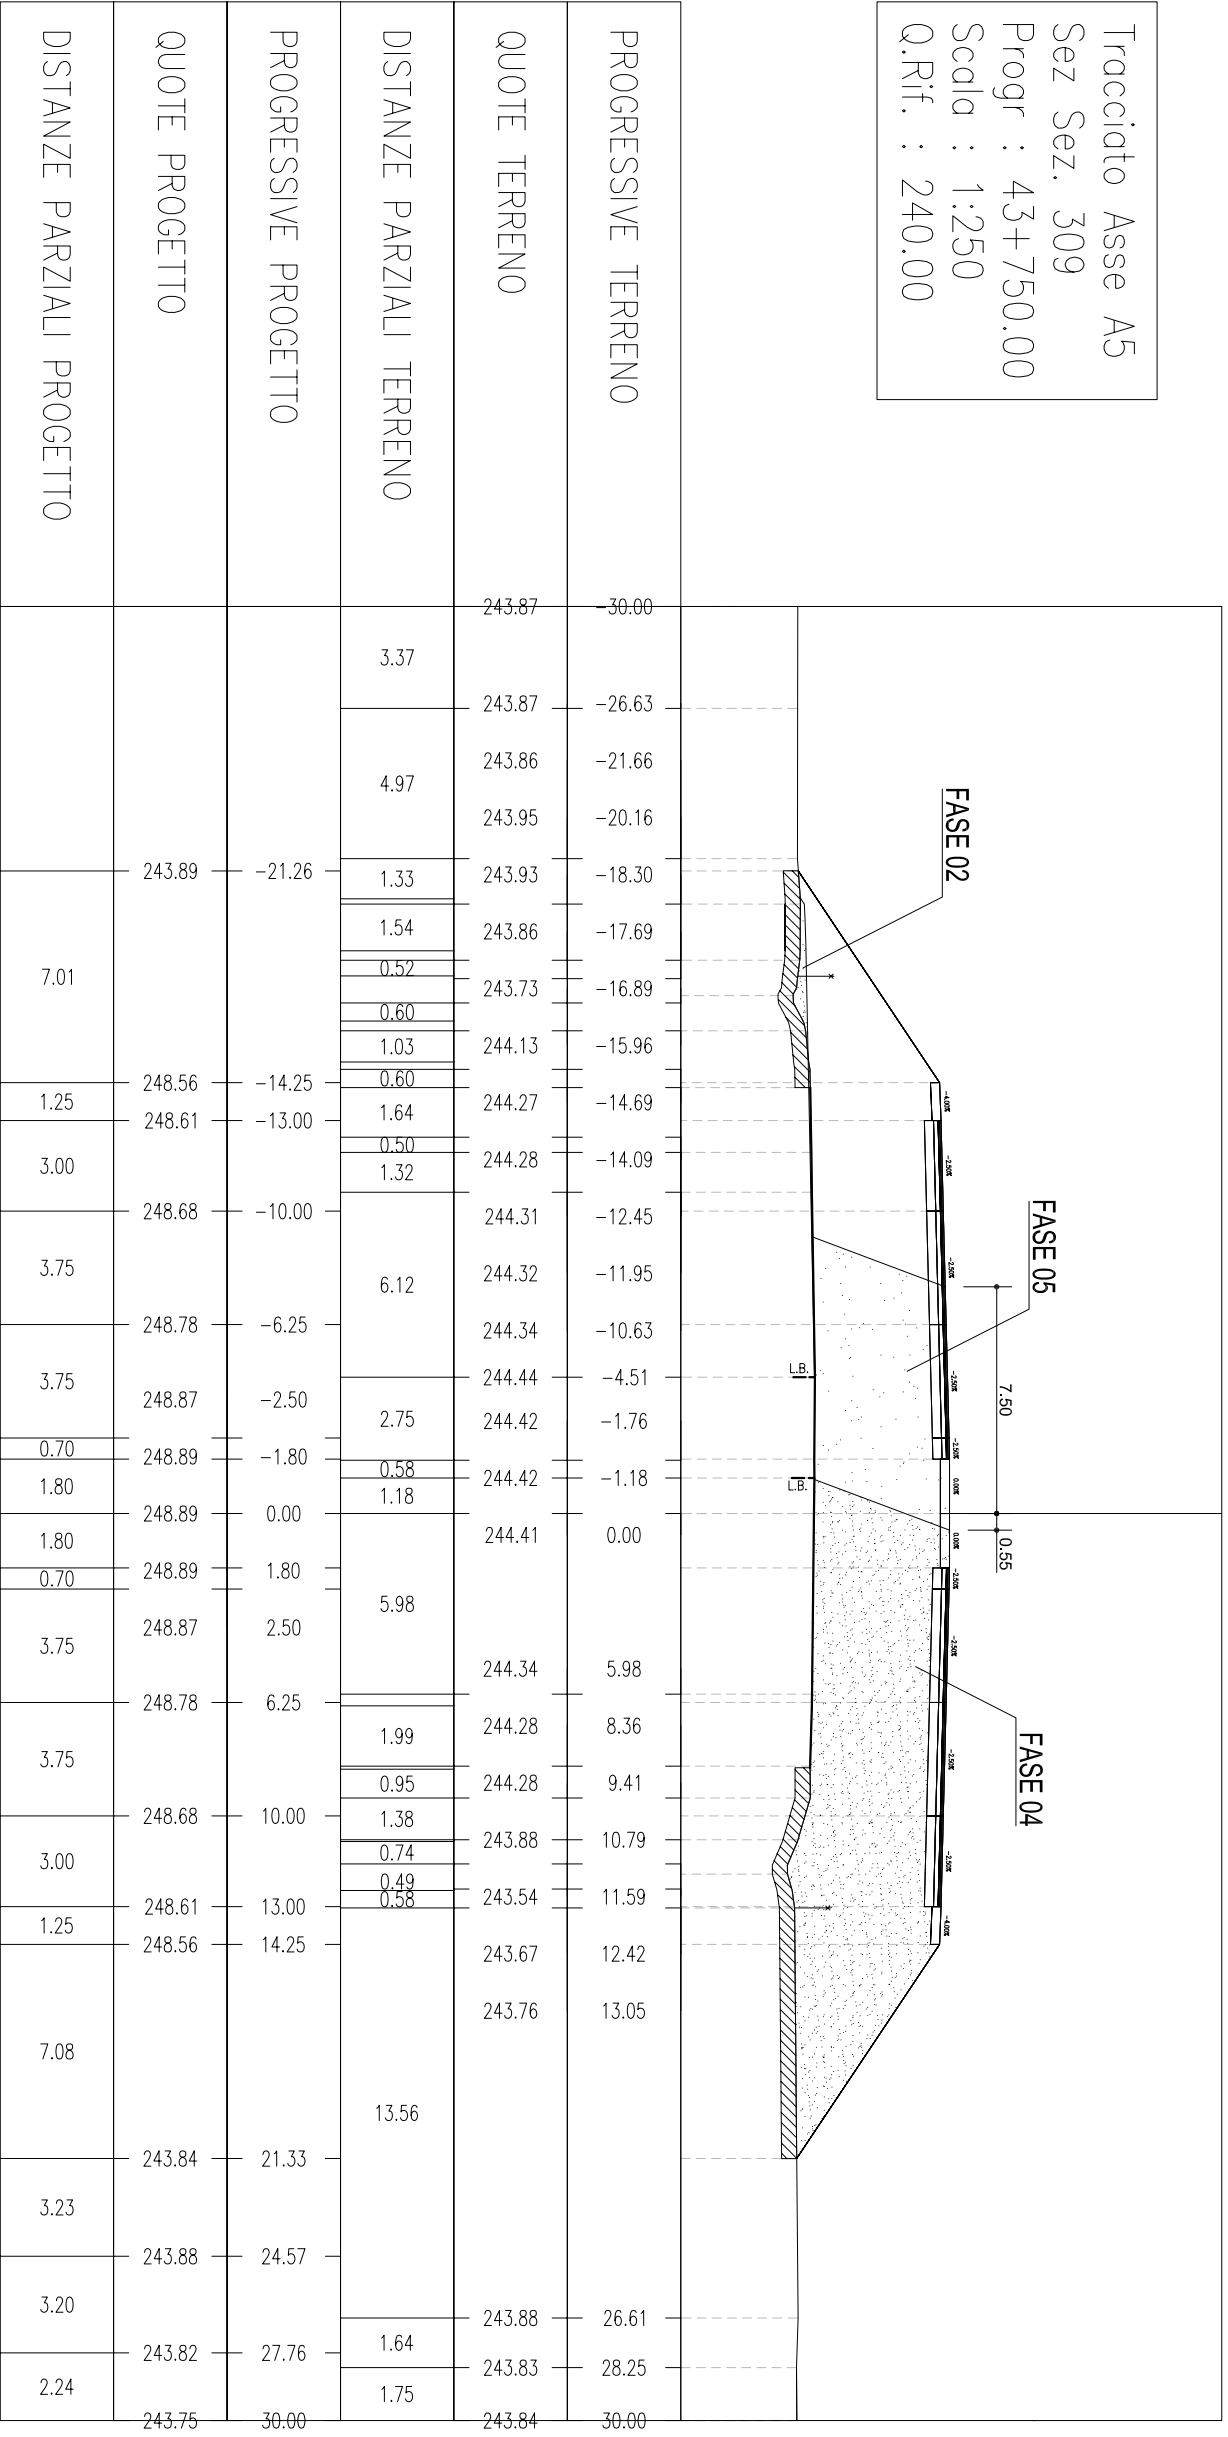

Tracciato Asse A5
 Sez Sez. 310
 Progr : 43+769.06
 Scala : 1:250
 Q.Rif. : 240.00

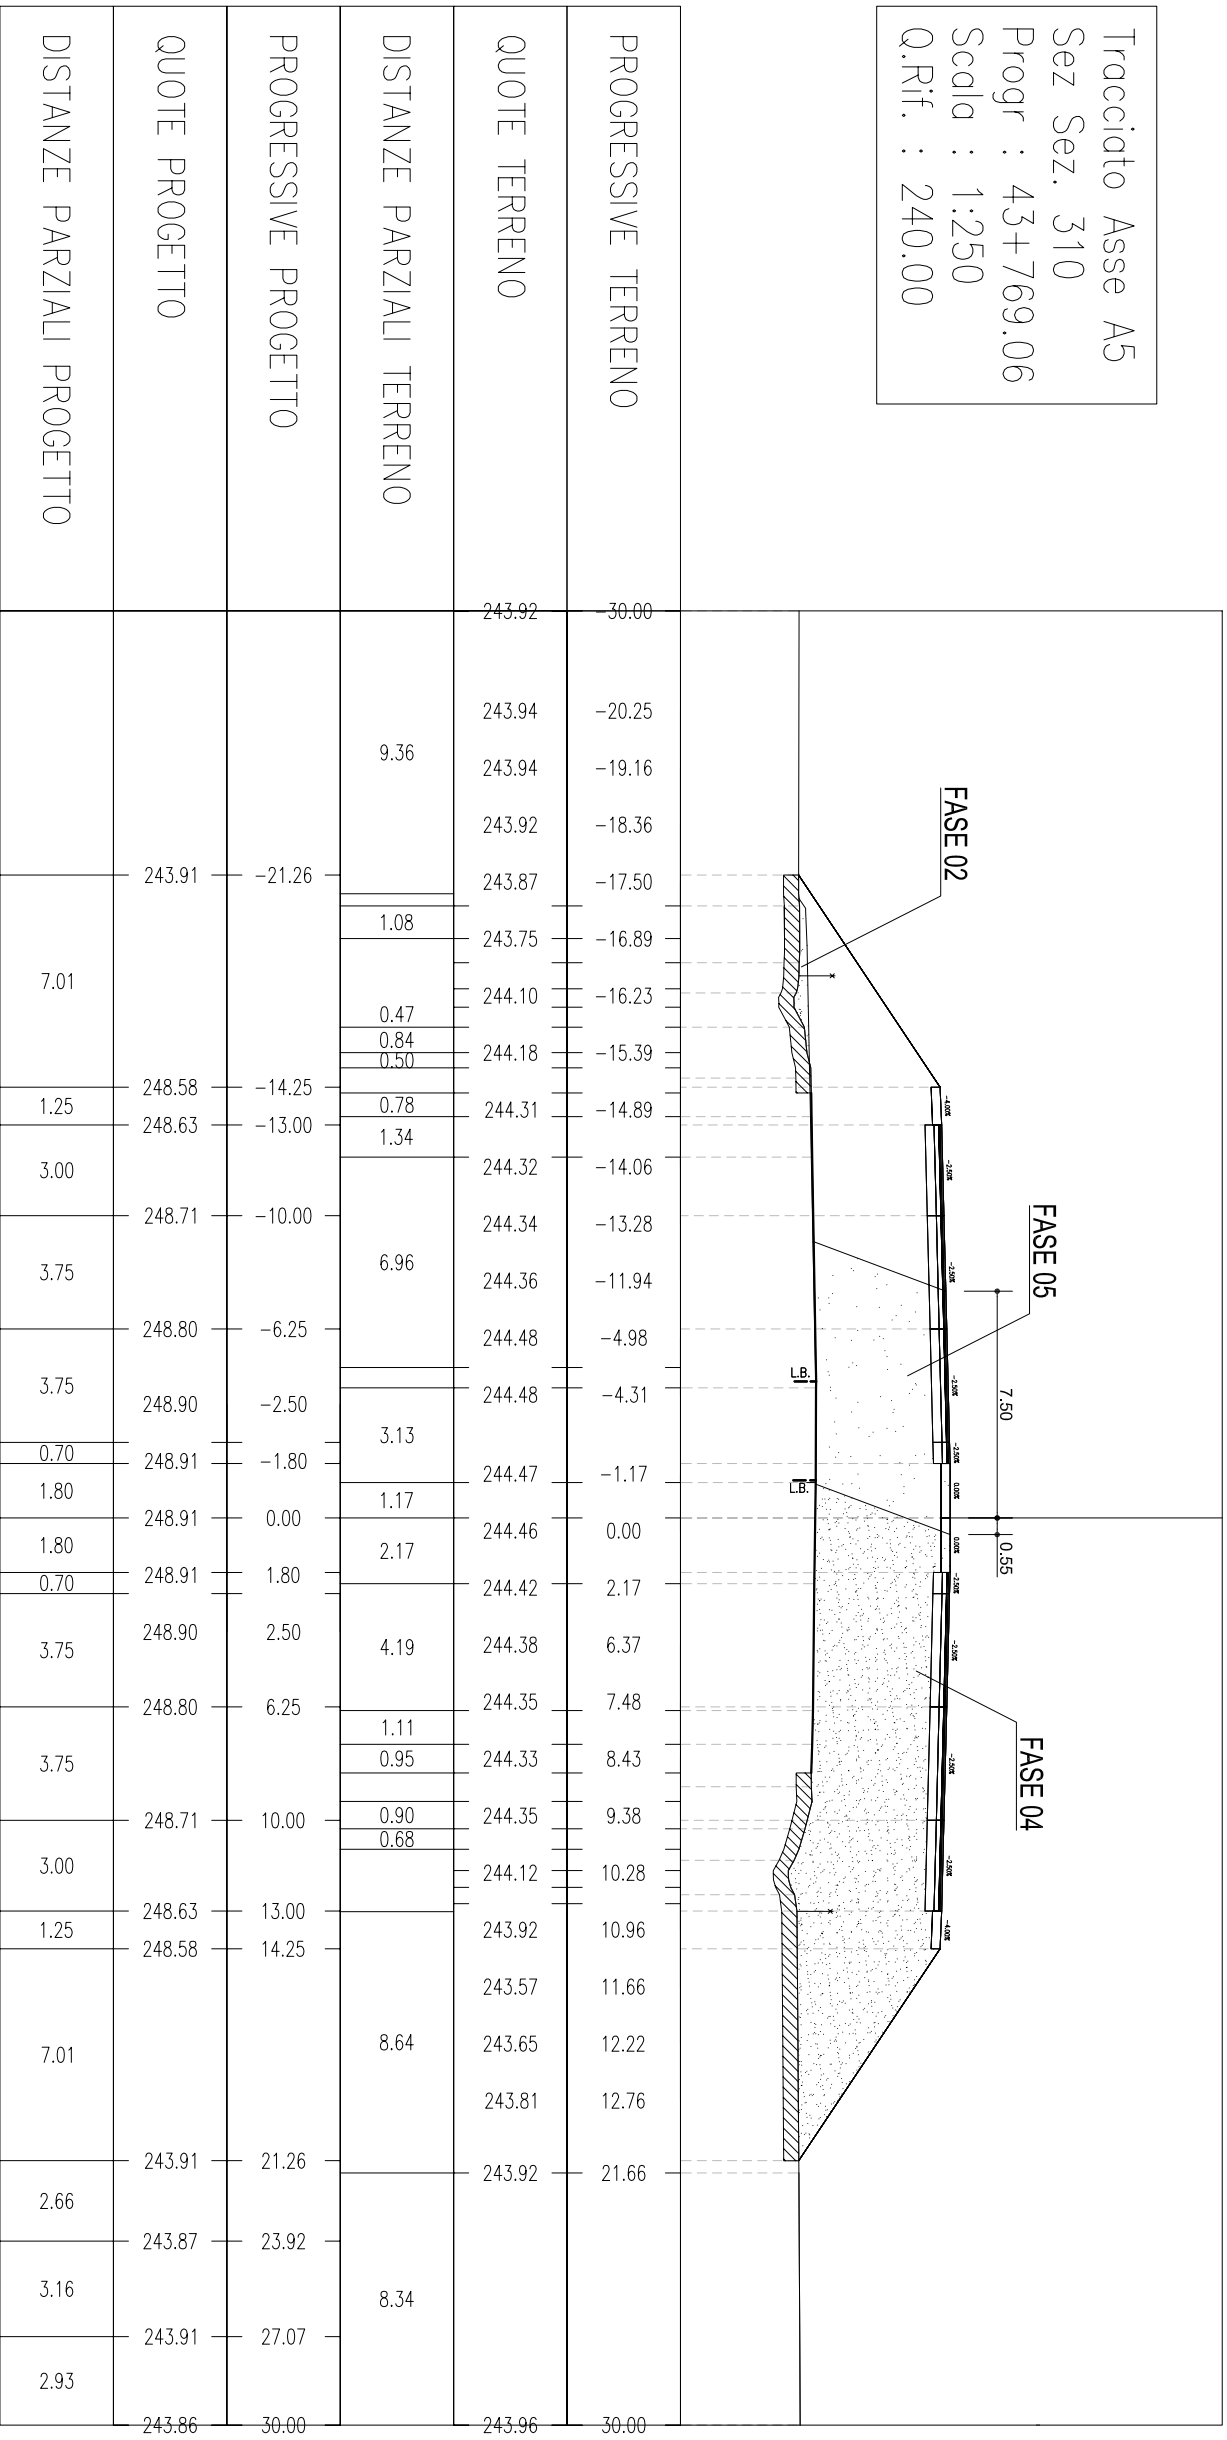


Tracciato Asse A5
 Sez. Sez. 311
 Progr : 43+775.00
 Scala : 1:250
 Q.Rif. : 240.00

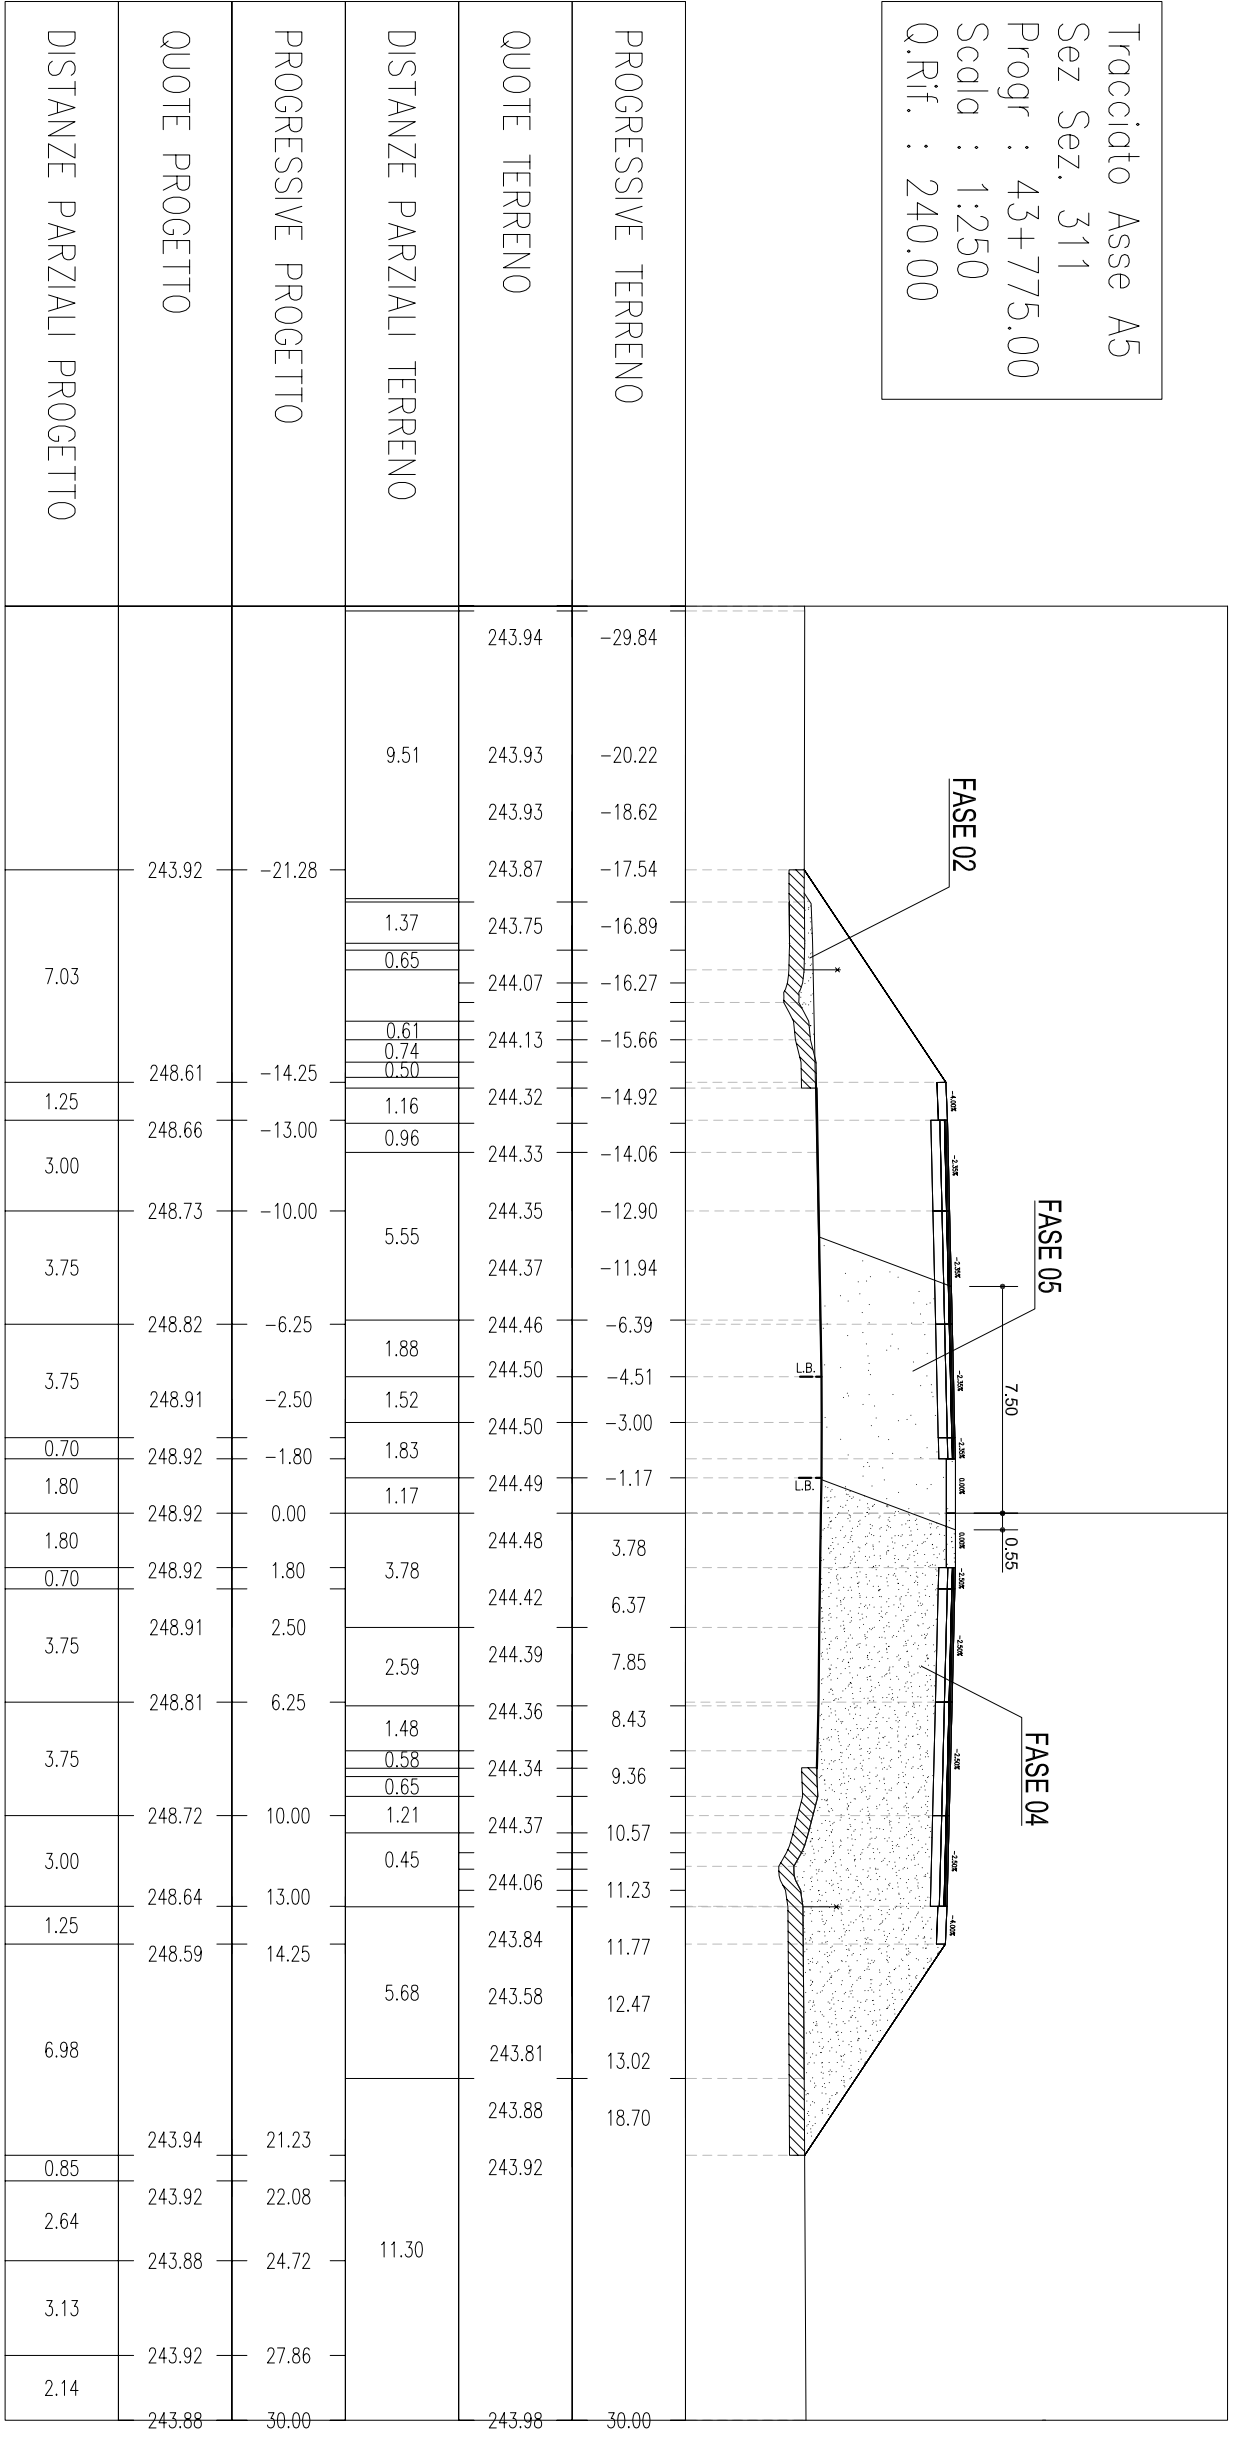


Tracciato Asse A5
 Sez Sez. 312
 Progr : 43+800.00
 Scala : 1:250
 Q.Rif. : 240.00

DISTANZE PARZIALI PROGETTO	QUOTE PROGETTO	PROGRESSIVE PROGETTO	DISTANZE PARZIALI TERRENO	QUOTE TERRENO	PROGRESSIVE TERRENO
			5.55	244.02	-19.14
				243.95	-18.17
			0.96	243.86	-17.61
			2.91	243.77	-16.98
	243.96	-21.37	0.69	244.02	-16.47
			0.75	244.10	-15.93
7.12			0.60	244.37	-14.74
			0.55	244.38	-14.05
	248.71	-14.25	1.03	244.39	-13.53
1.25			0.69	244.42	-11.95
	248.76	-13.00	0.52	244.46	-9.73
3.00			1.58	244.55	-4.53
	248.81	-10.00	2.22	244.55	-2.68
3.75			5.21	244.56	-1.15
	248.88	-6.25	1.85	244.54	0.00
3.75			1.52	244.51	2.67
	248.95	-2.50	1.15	244.46	6.37
0.70			2.67	244.46	7.34
1.80			3.70	244.43	8.42
	248.96	0.00	0.97	244.45	9.35
0.70			1.08	244.21	10.27
3.75			0.92	244.03	10.86
	248.94	2.50	0.59	243.63	11.53
	248.85	6.25	4.17	243.77	12.15
	248.75	10.00	5.28	244.02	12.77
3.00			1.99	244.23	17.15
	248.68	13.00	0.72	244.32	22.44
1.25			1.36	244.50	24.43
	248.63	14.25	3.49	244.52	25.15
6.50				244.46	26.51
	244.29	20.75		244.38	30.00
0.22					
	244.08	21.12			
3.60					
	243.98	24.73			
0.82					
	243.96	25.55			
2.55					
	243.92	28.10			
1.90					
	243.95	30.00			

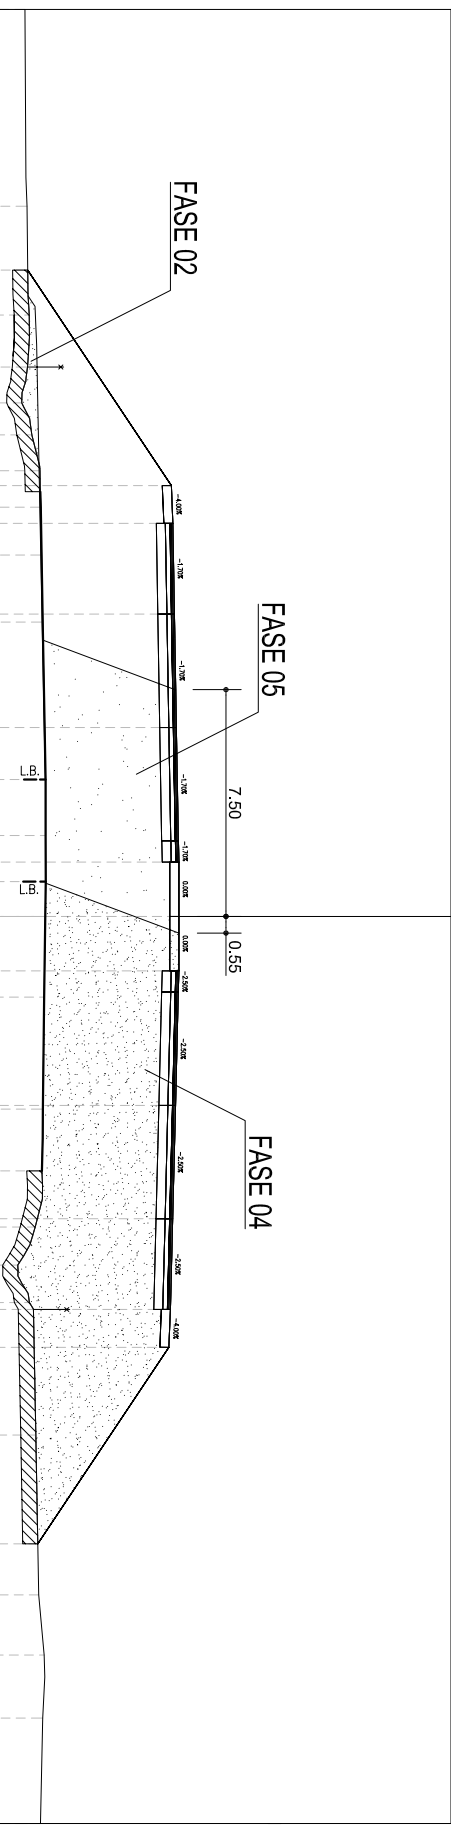


Tracciato Asse A5
 Sez. Sez. 313
 Progr : 43+825.00
 Scala : 1:250
 Q.Rif. : 240.00

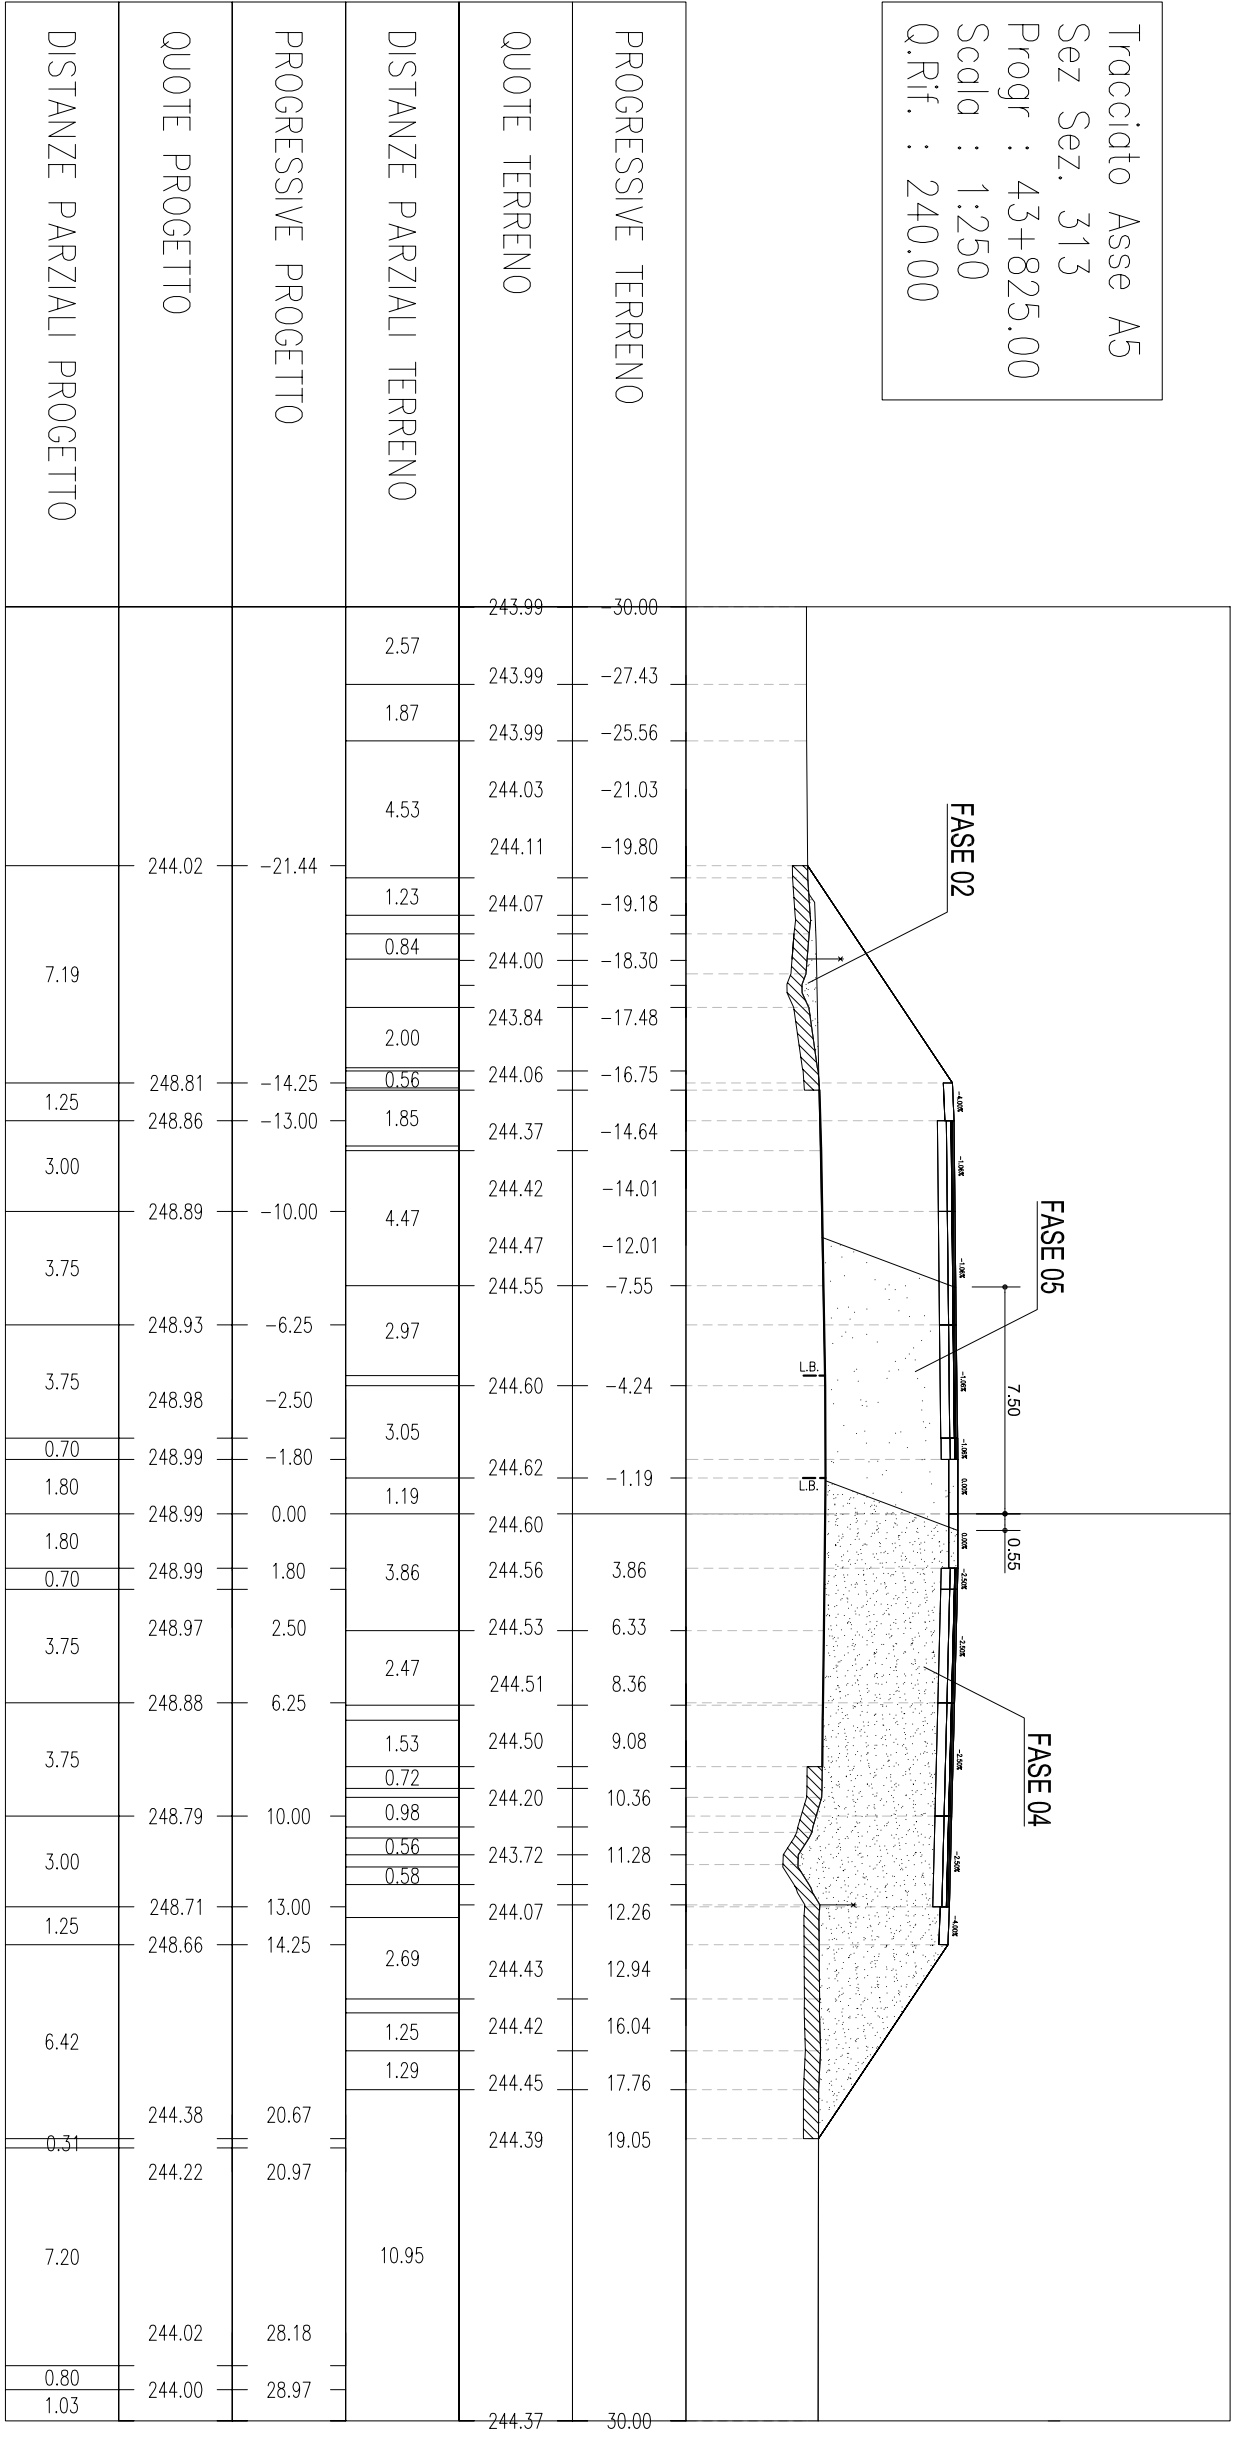


PROGRESSIVE TERRENO	QUOTE TERRENO	DISTANZE PARZIALI TERRENO	PROGRESSIVE PROGETTO	QUOTE PROGETTO	DISTANZE PARZIALI PROGETTO
30.00	243.99				
-27.43	243.99	2.57			
-25.56	243.99	1.87			
-21.03	244.03	4.53			
-19.80	244.11				
-19.18	244.07	1.23	244.02	-21.44	
-18.30	244.00	0.84			7.19
-17.48	243.84	2.00			
-16.75	244.06	0.56	248.81	-14.25	1.25
-14.64	244.37	1.85	248.86	-13.00	3.00
-14.01	244.42	4.47	248.89	-10.00	
-12.01	244.47				3.75
-7.55	244.55	2.97	248.93	-6.25	
-4.24	244.60	3.05	248.98	-2.50	3.75
-1.19	244.62	1.19	248.99	-1.80	0.70
3.86	244.60	3.86	248.99	0.00	1.80
6.33	244.56	3.86	248.99	1.80	0.70
8.36	244.53	2.47	248.97	2.50	3.75
9.08	244.51	6.25	248.88	6.25	
10.36	244.50	1.53			3.75
11.28	244.50	0.72	248.79	10.00	
12.26	244.20	0.98			3.00
12.94	243.72	0.56	248.79	10.00	
16.04	243.72	0.58	248.71	13.00	1.25
17.76	244.07	2.69	248.66	14.25	
19.05	244.43	1.25			6.42
	244.42	1.29	244.38	20.67	
	244.39	10.95	244.22	20.97	0.31
			244.02	28.18	7.20
			244.00	28.97	0.80
					1.03
30.00	244.37				


Tracciato Asse A5
 Sez Sez. 314
 Progr : 43+850.00
 Scala : 1:250
 Q.Rif. : 240.00

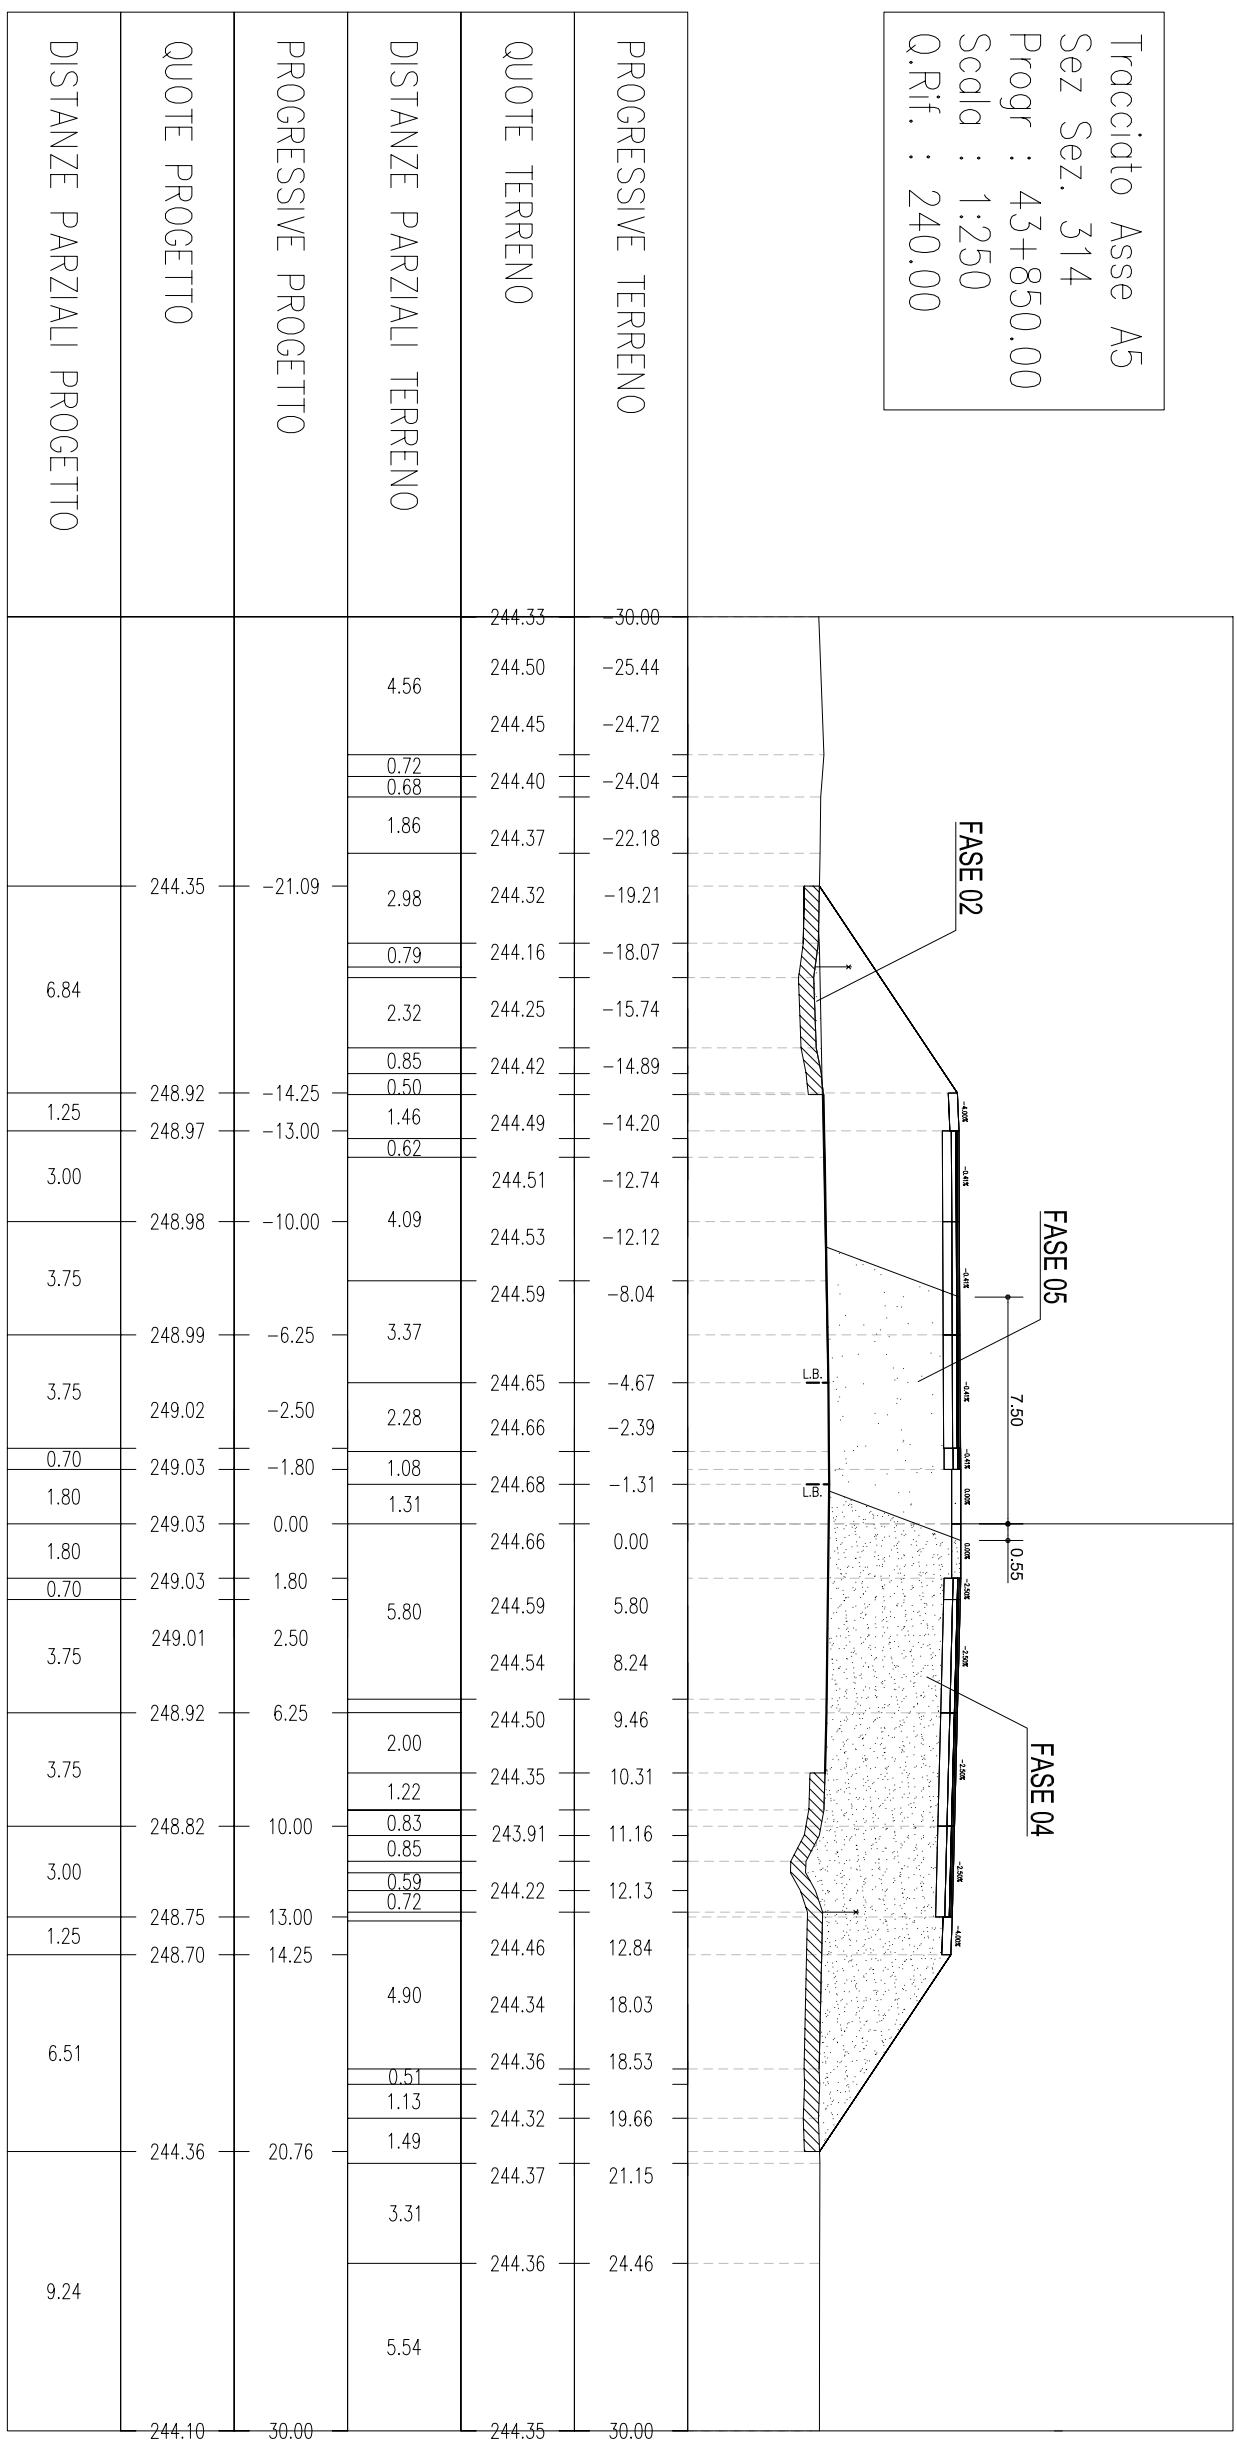


Tracciato Asse A5
 Sez Sez. 315
 Progr : 43+866.08
 Scala : 1:250
 Q.Rif. : 240.00

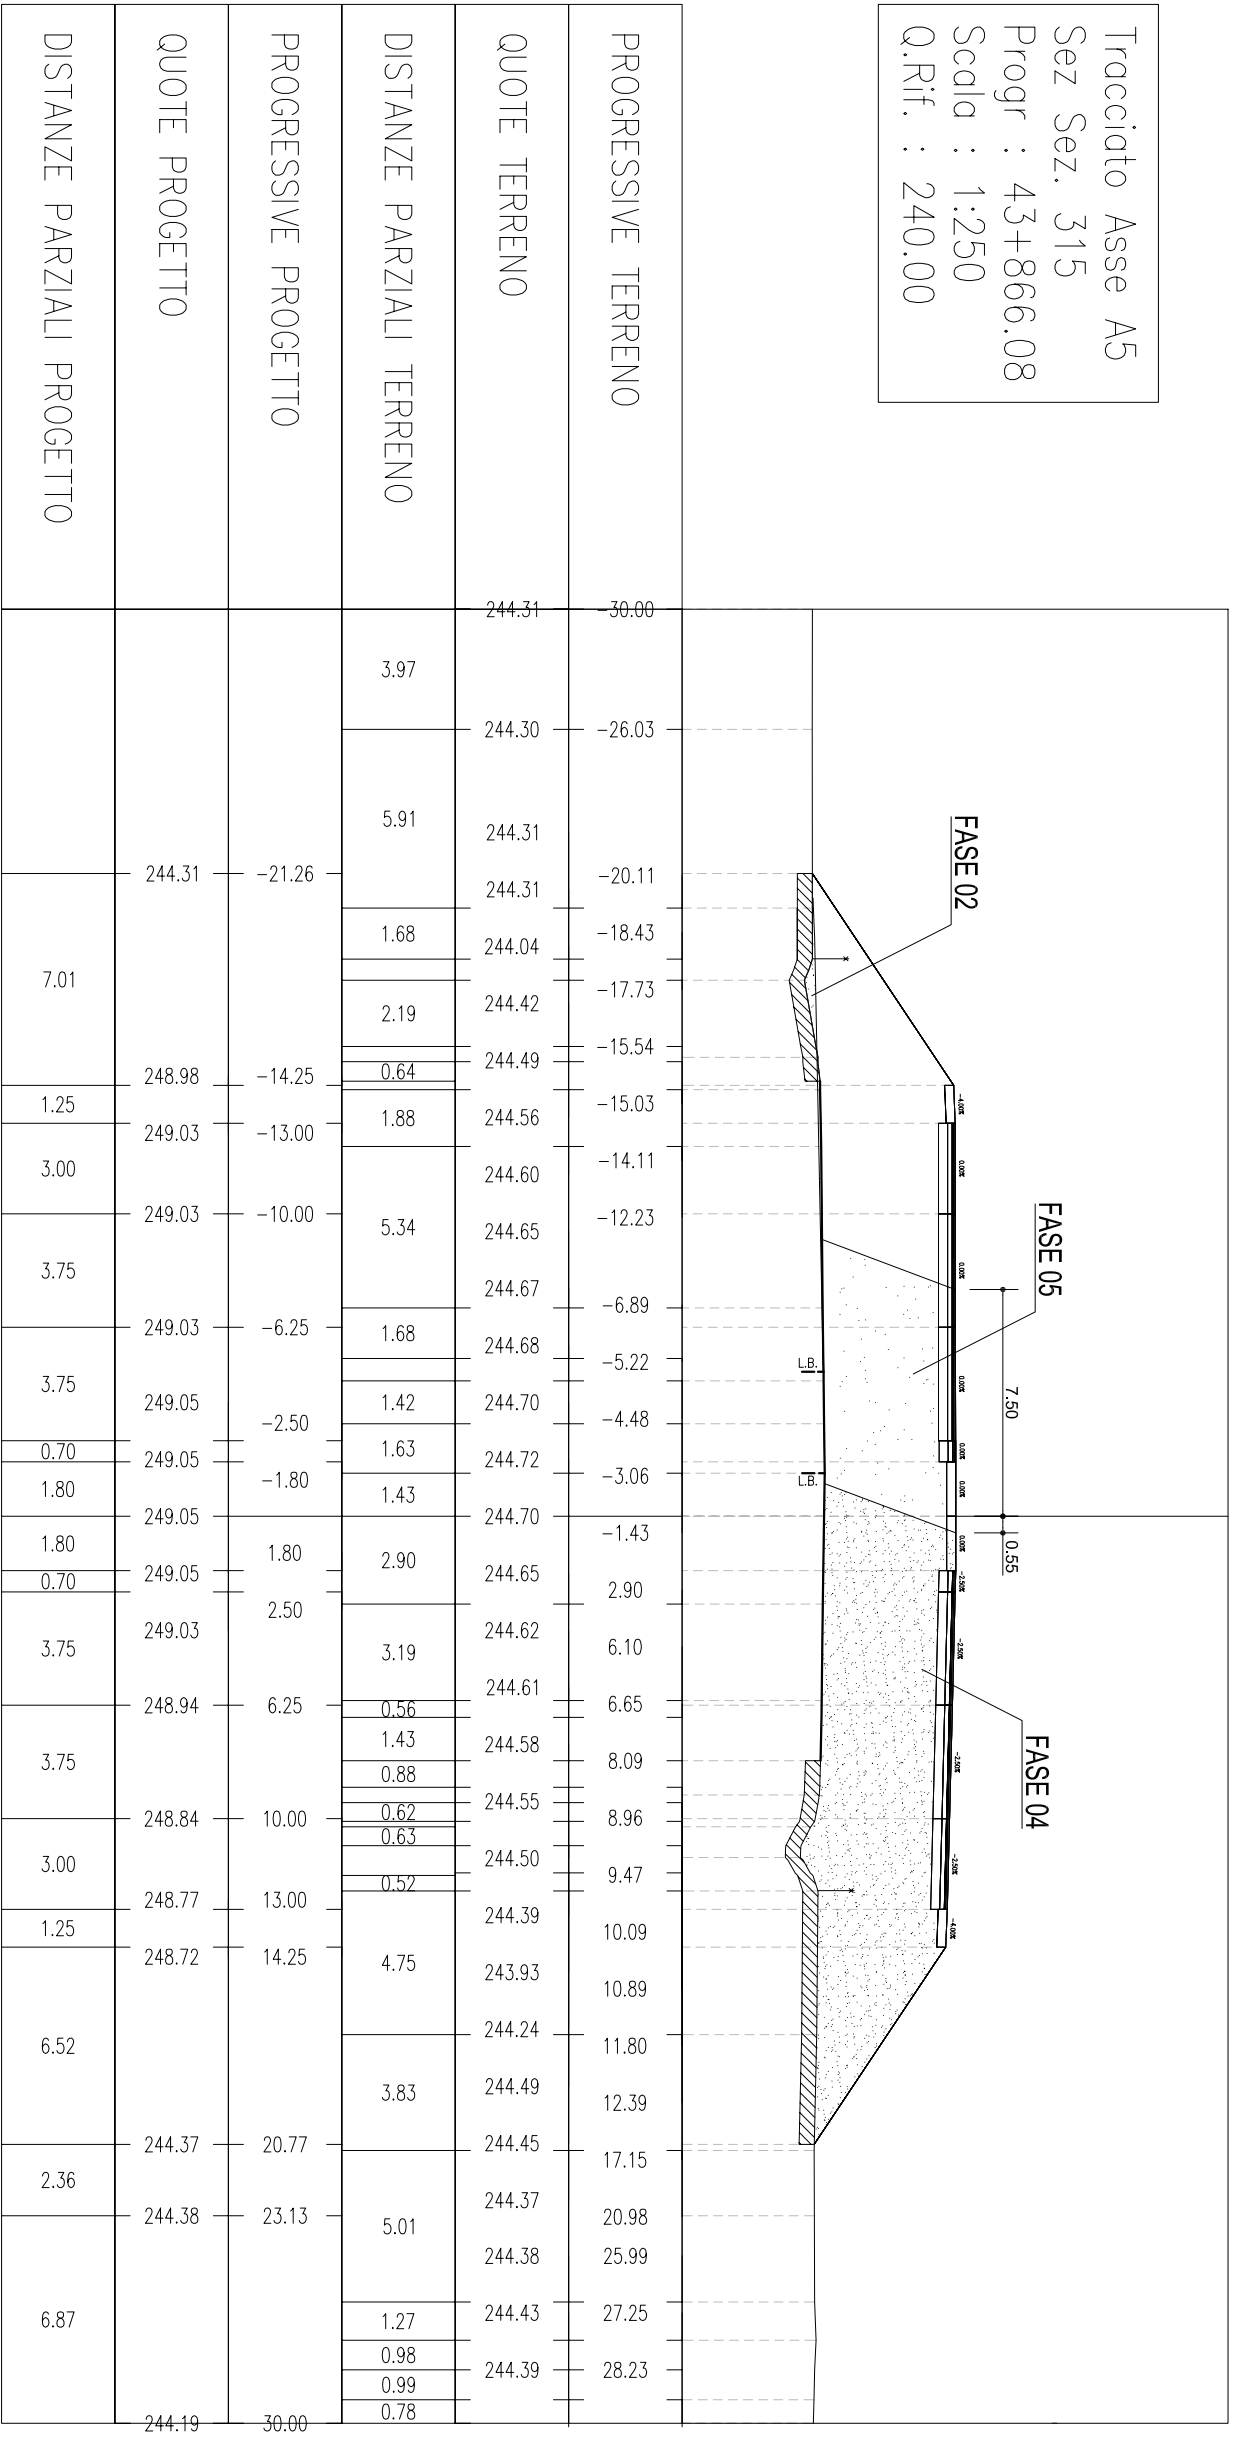


Tracciato Asse A5
 Sez. Sez. 316
 Progr : 43+875.00
 Scala : 1:250
 Q.Rif. : 240.00

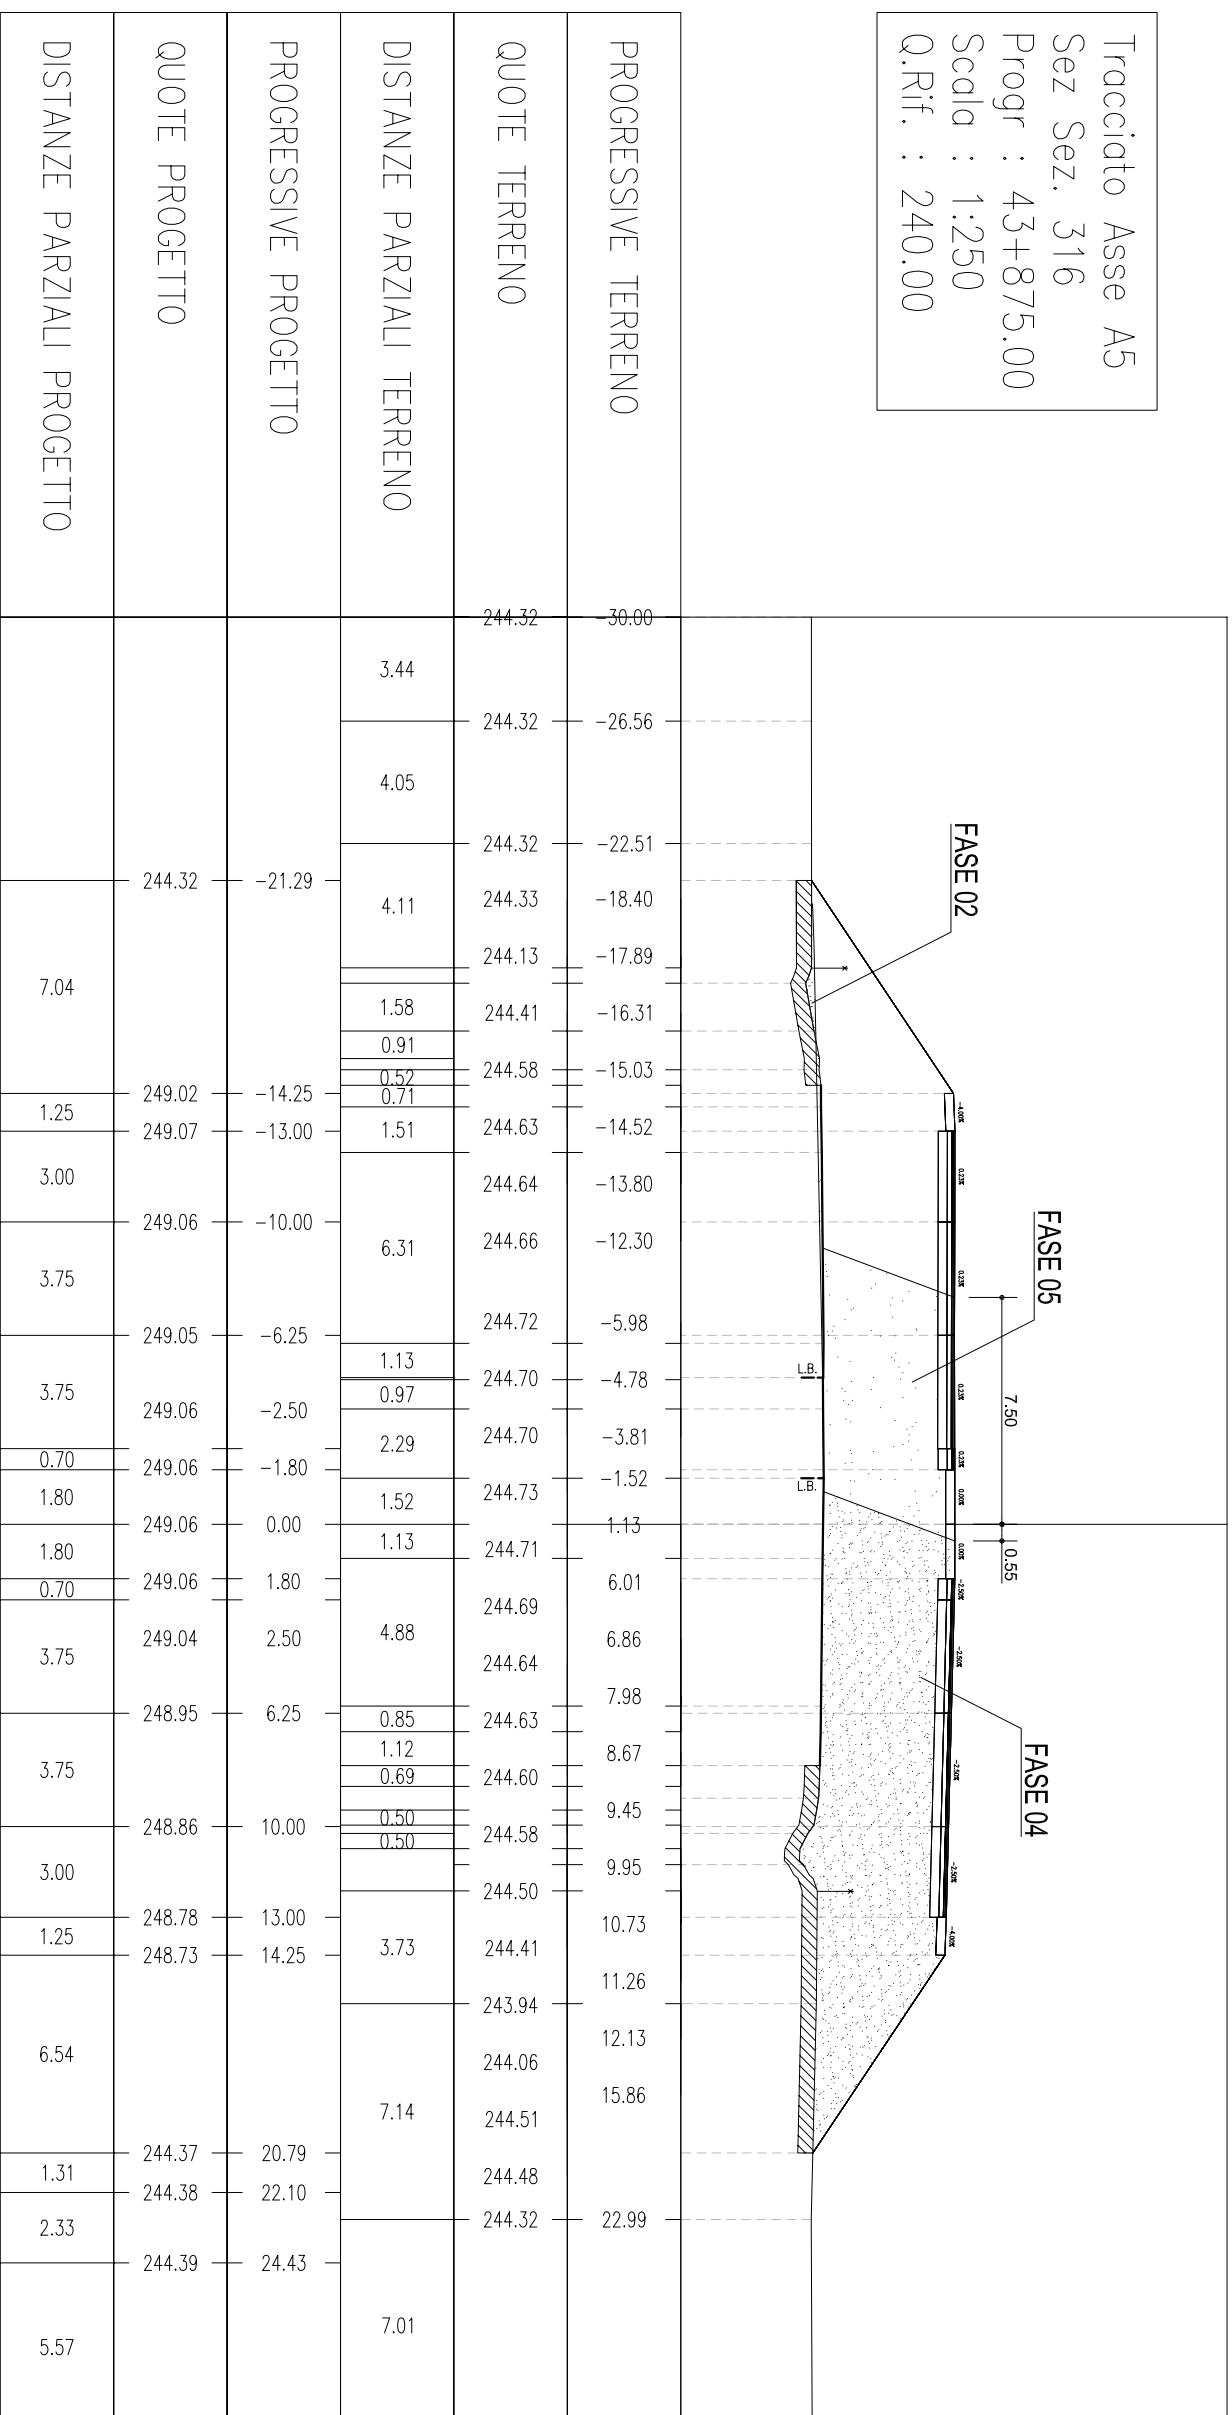


Tracciato Asse A5
 Sez Sez. 317
 Progr : 43+900.00
 Scala : 1:250
 Q.Rif. : 240.00

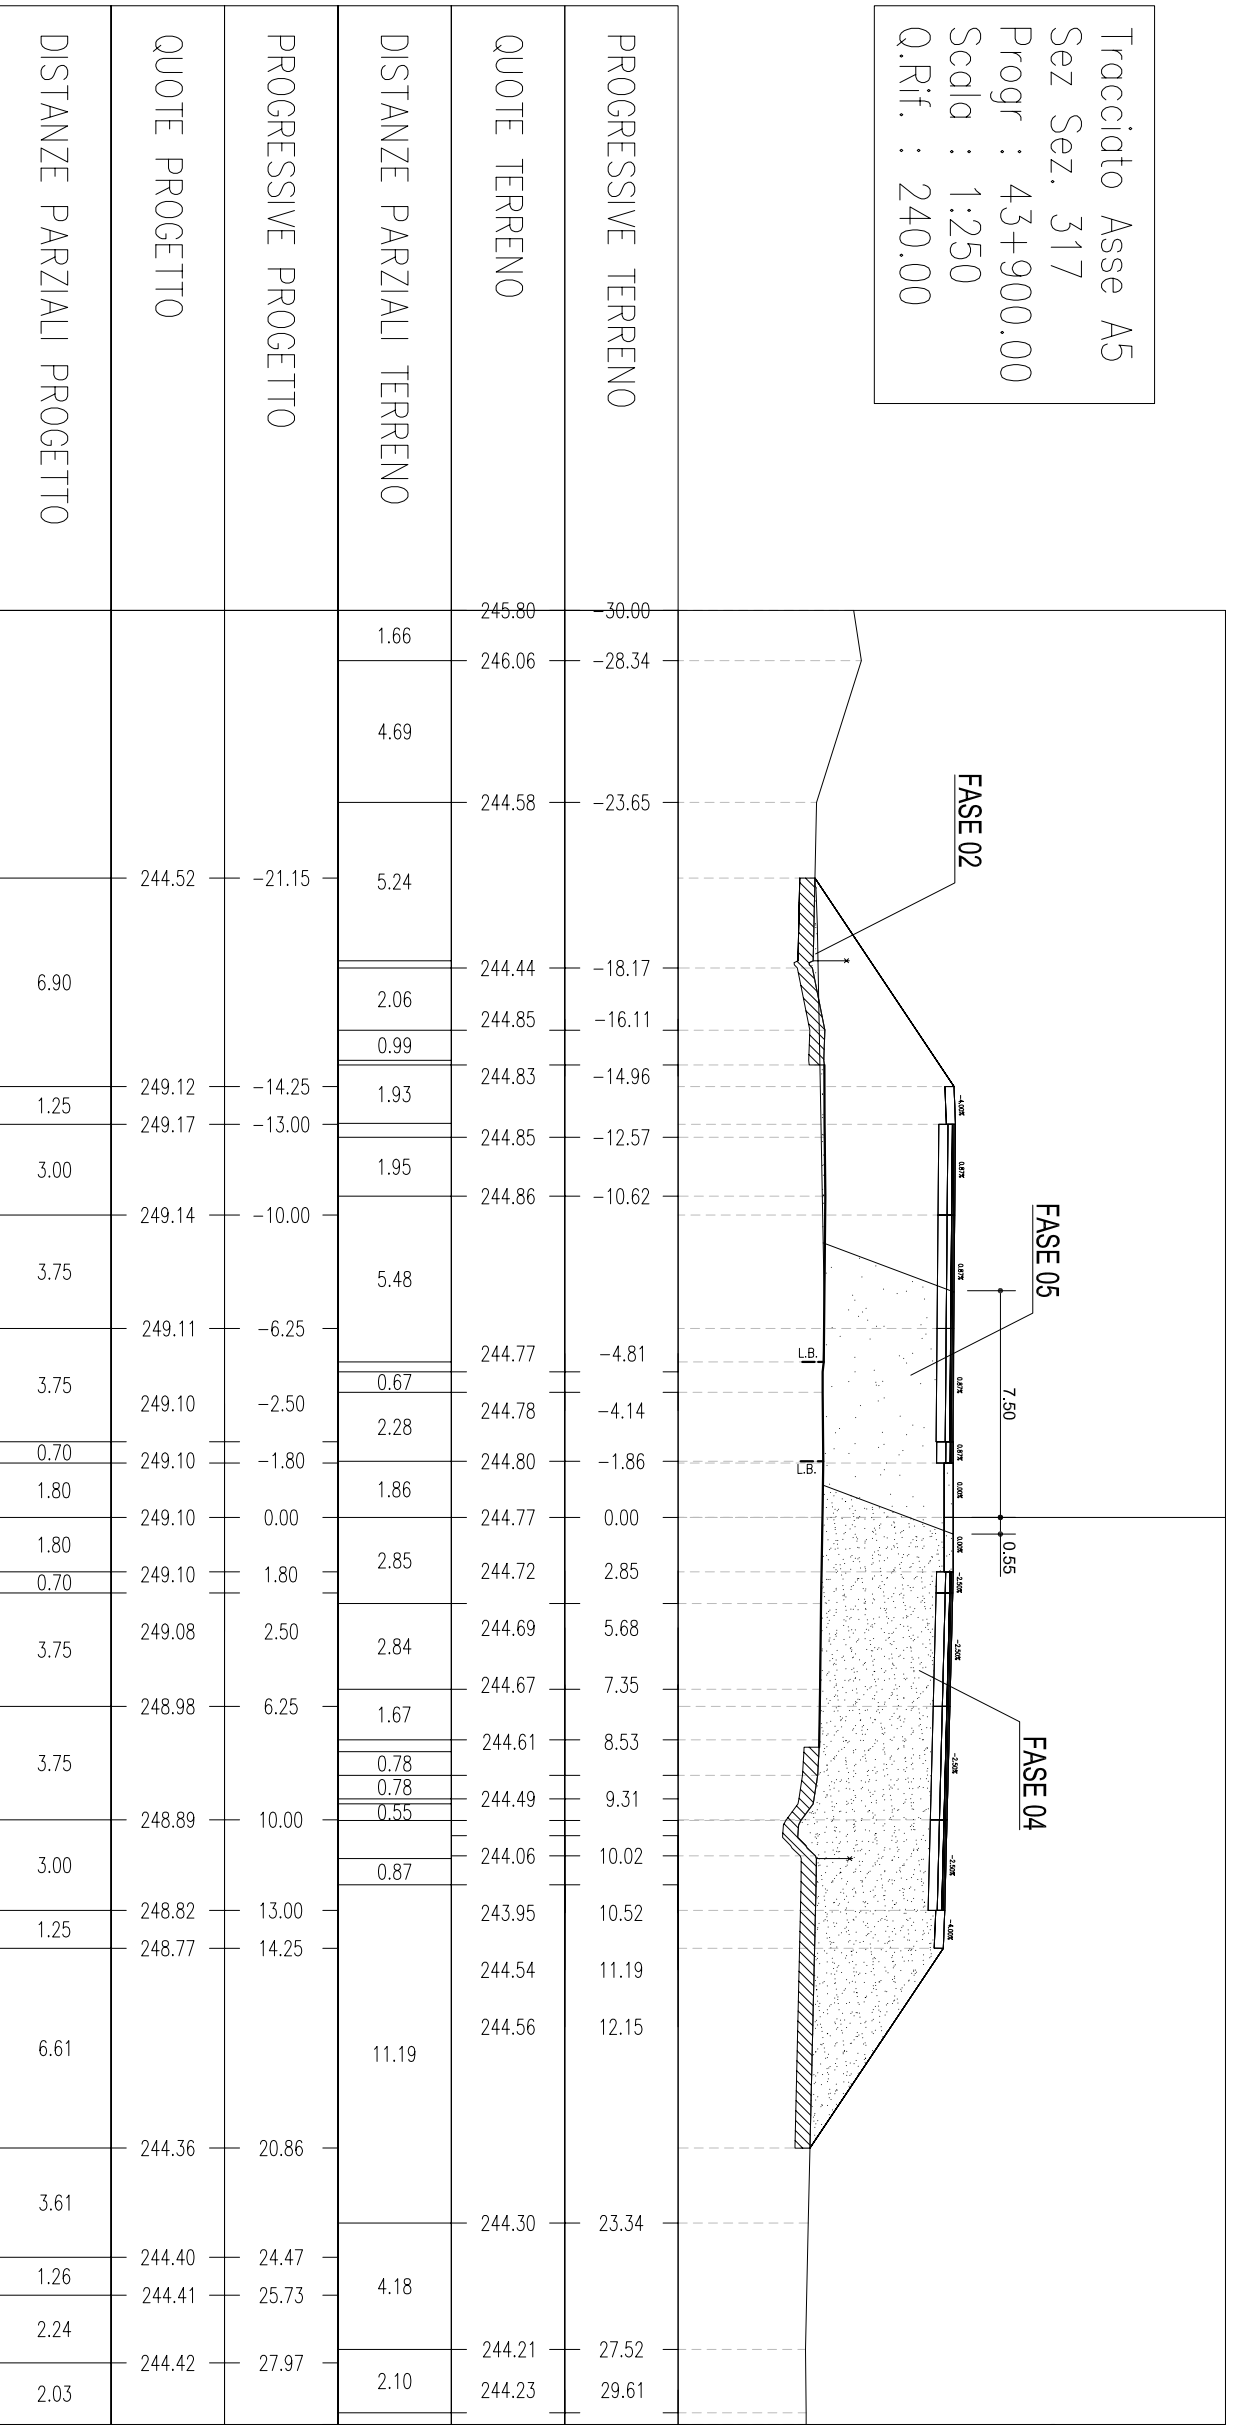


Tracciato Asse A5
 Sez Sez. 318
 Progr : 43+925.00
 Scala : 1:250
 Q.Rif. : 240.00

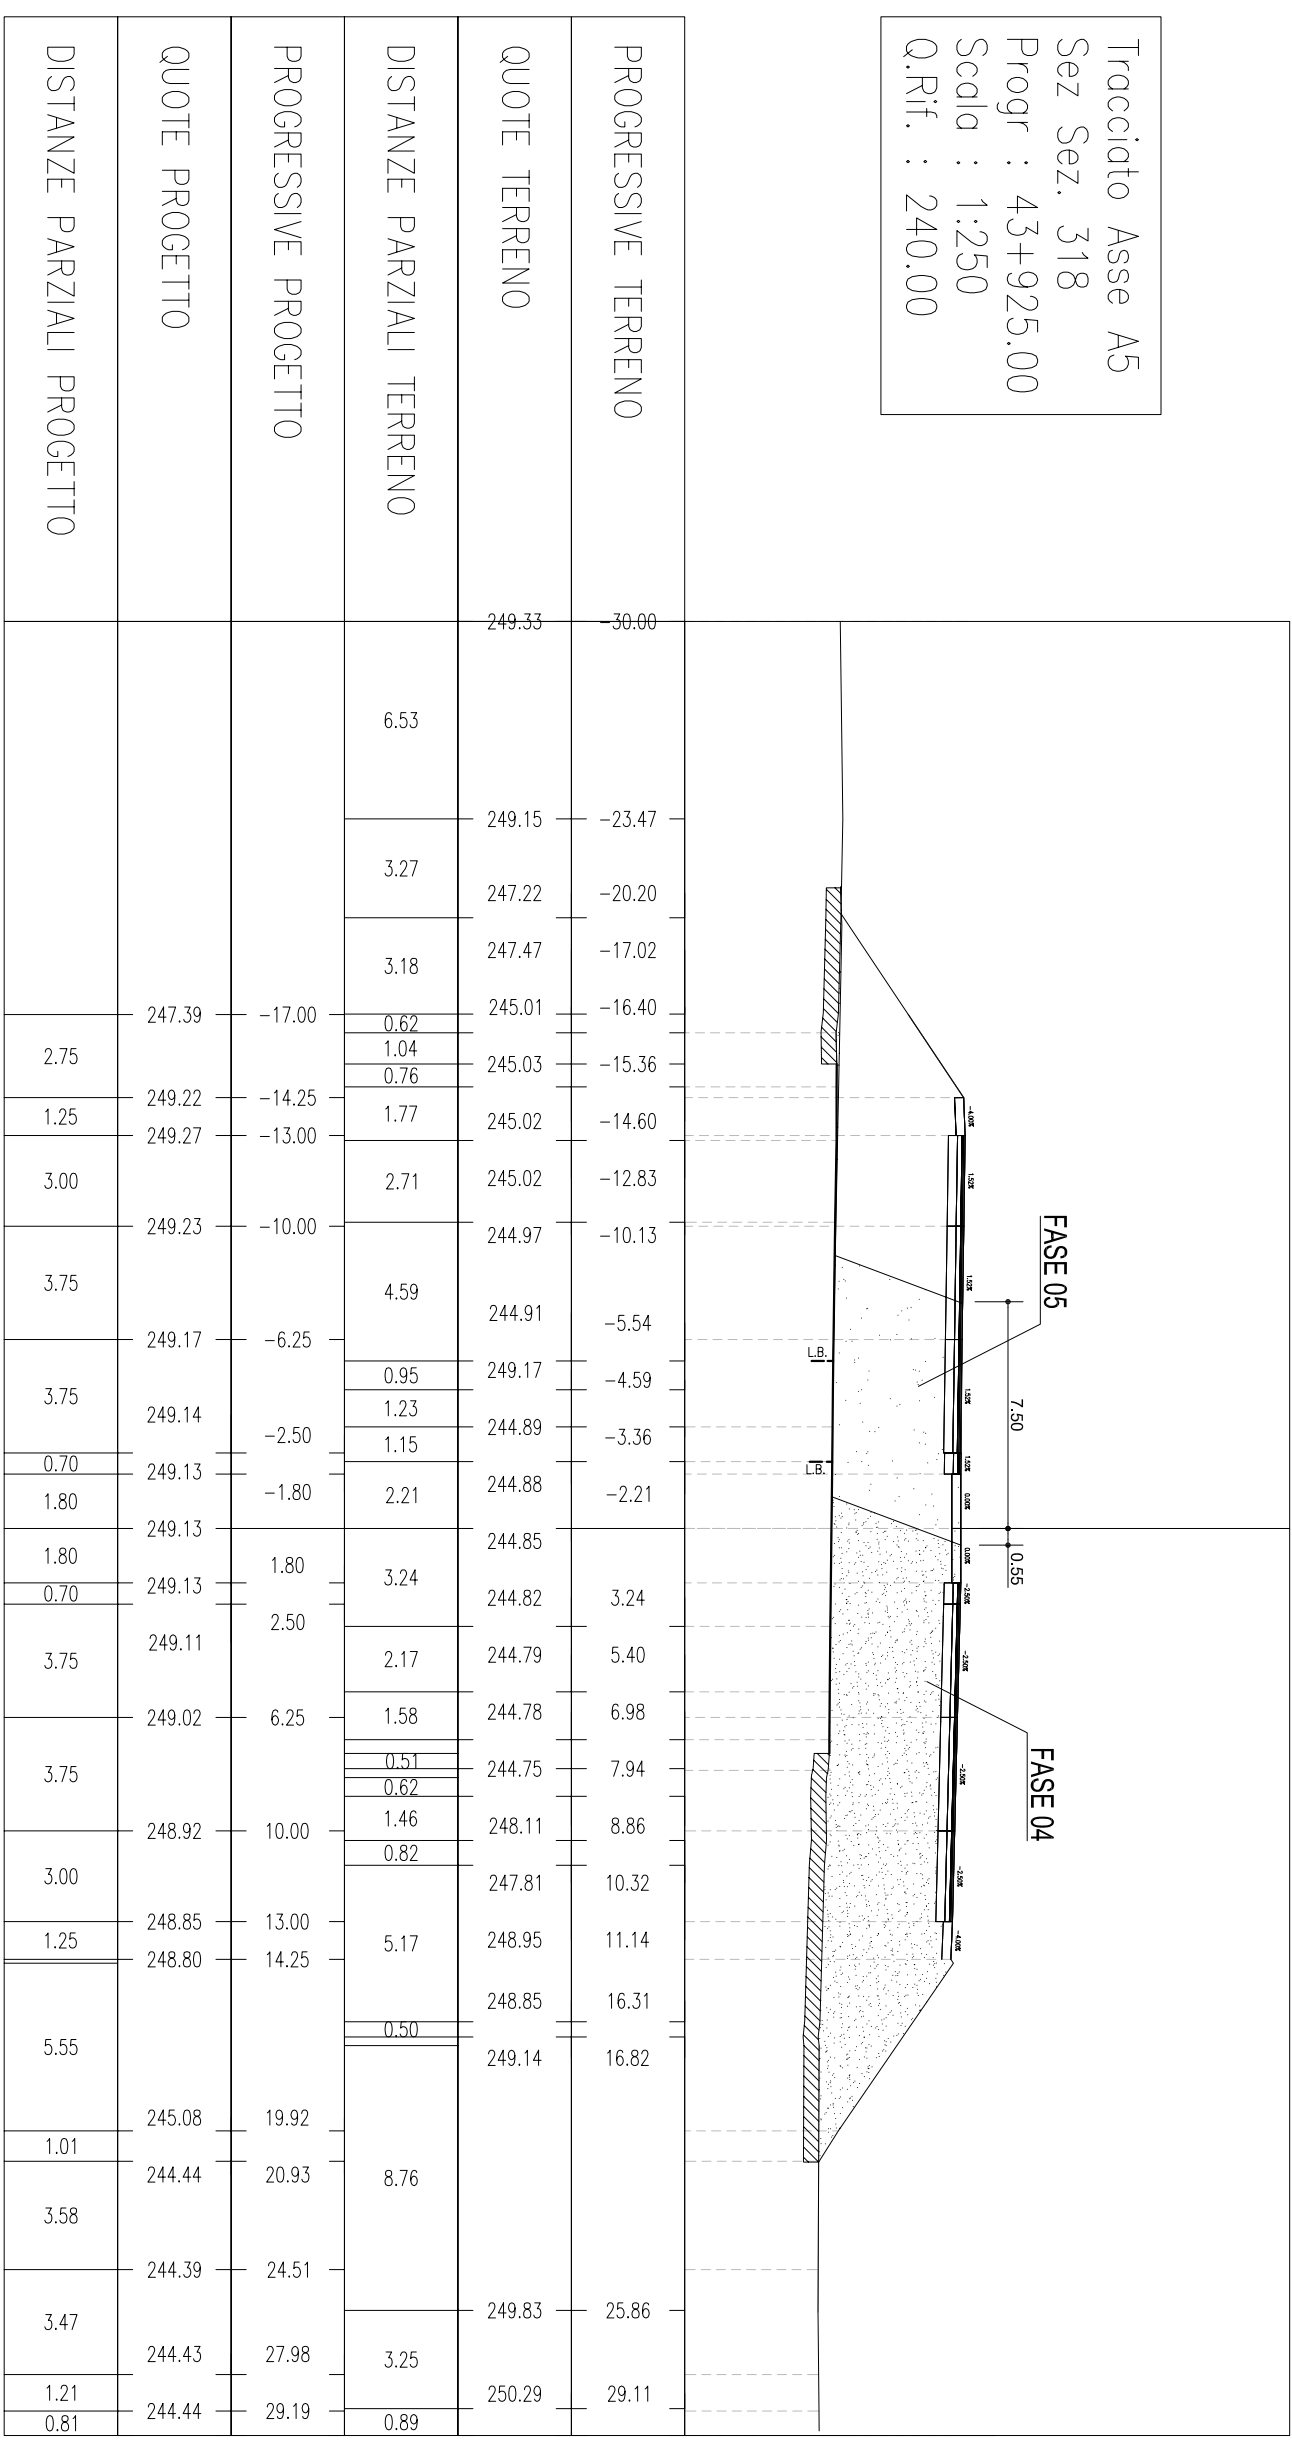


Tracciato Asse A5
 Sez. Sez. 319
 Progr : 43+950.00
 Scala : 1:250
 Q.Rif. : 240.00

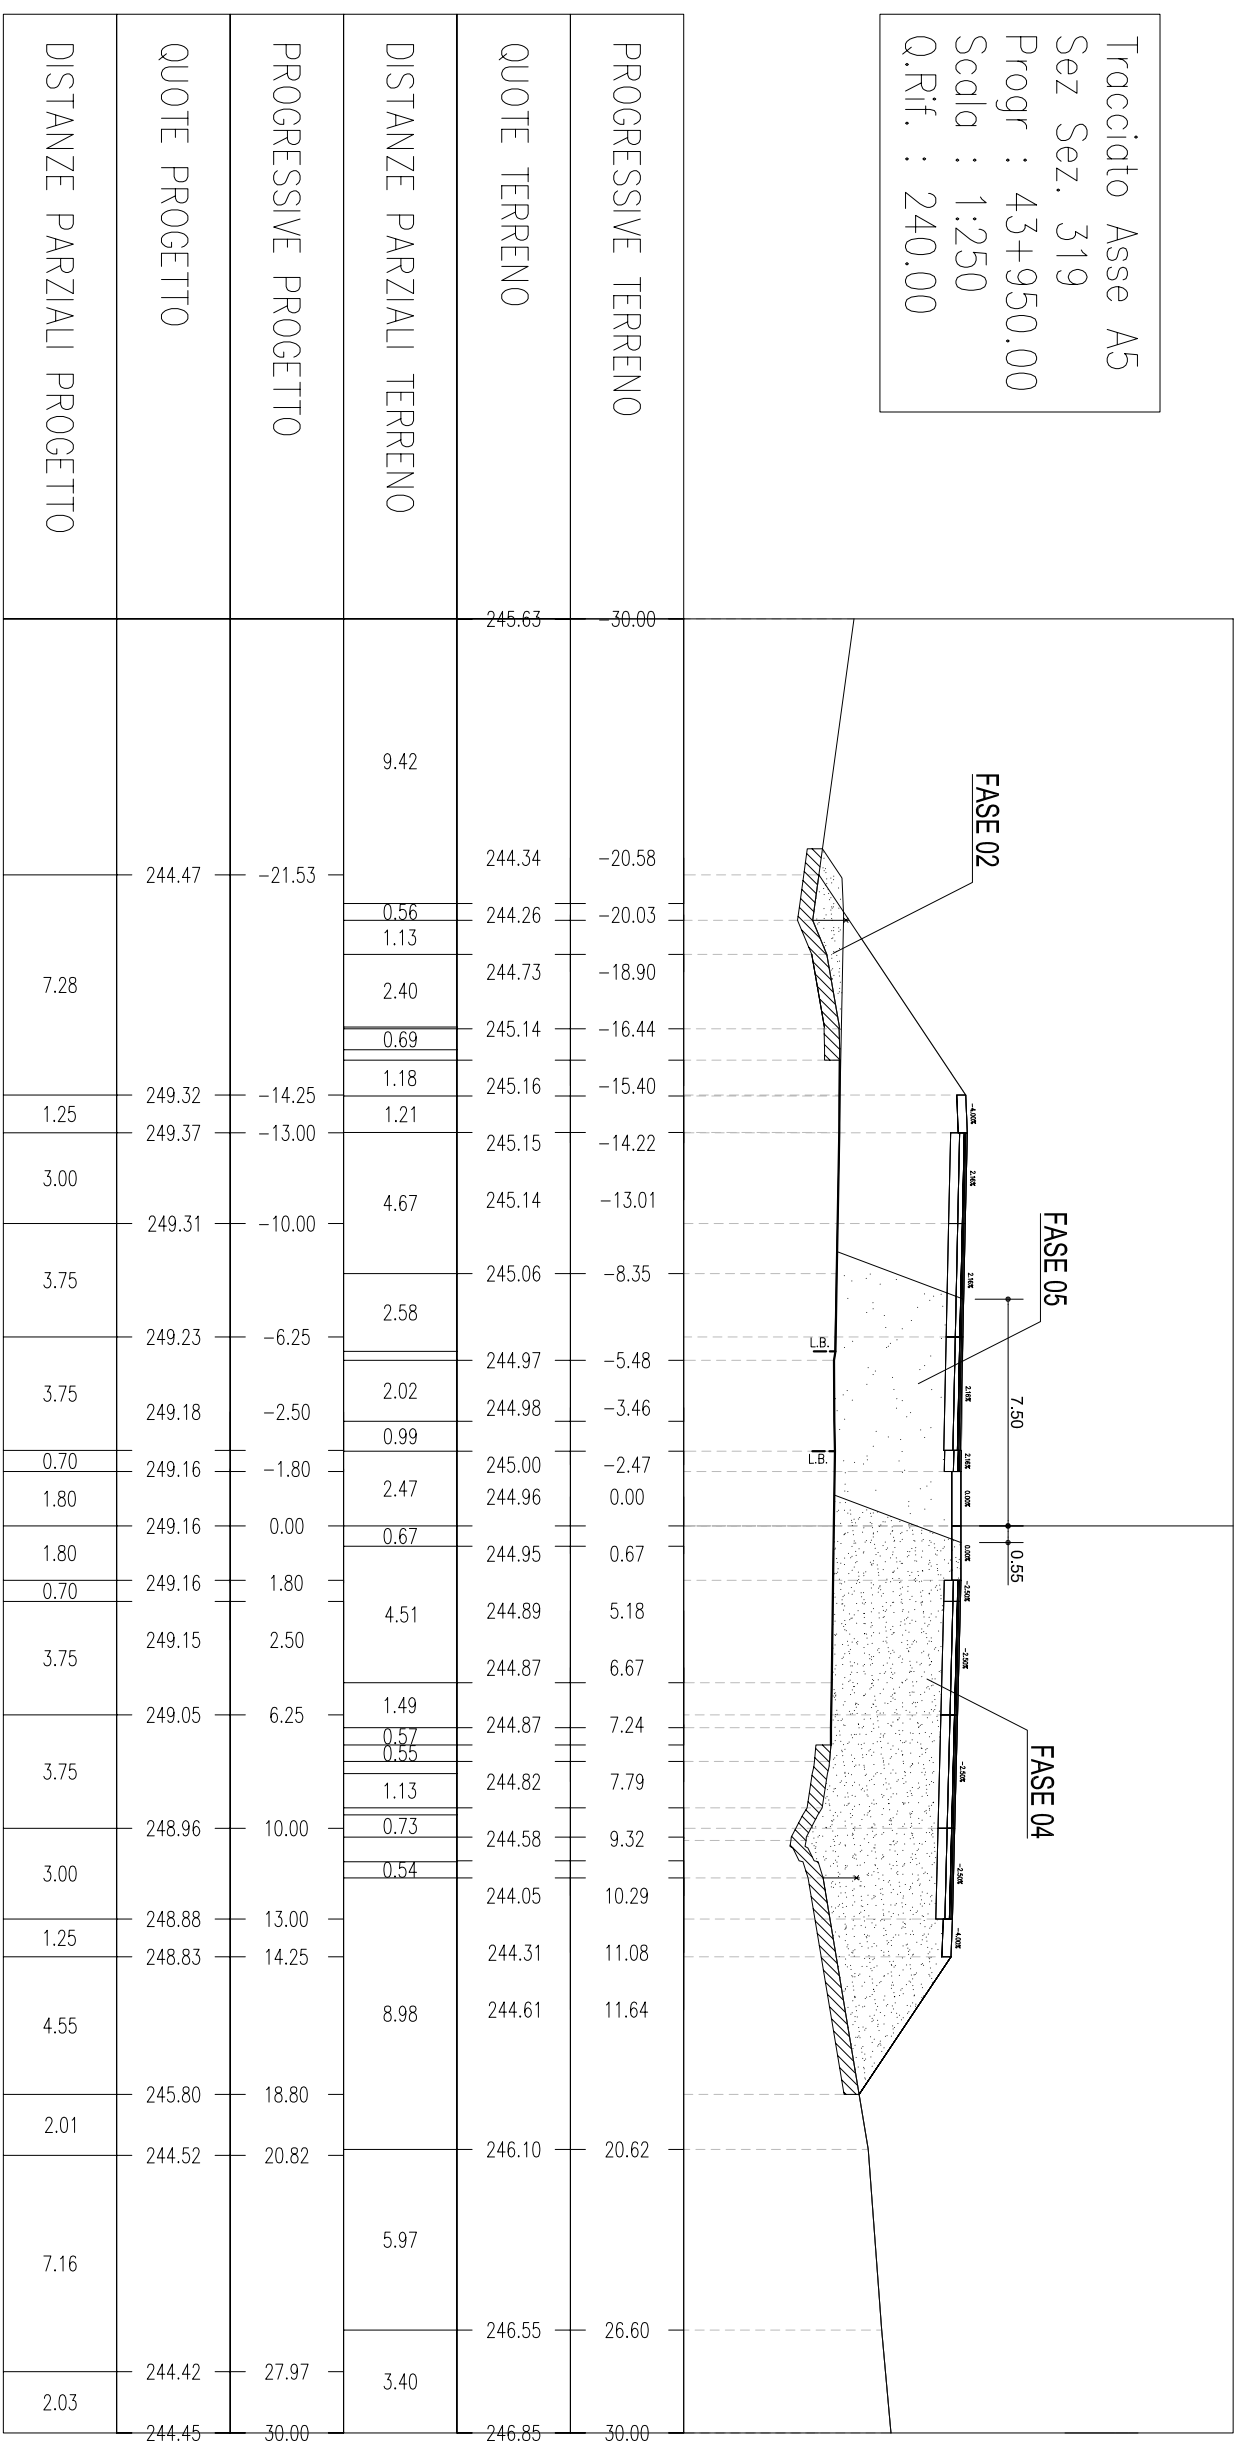


Tracciato Asse A5
 Sez. Sez. 320
 Progr : 43+963.10
 Scala : 1:250
 Q.Rif. : 240.00

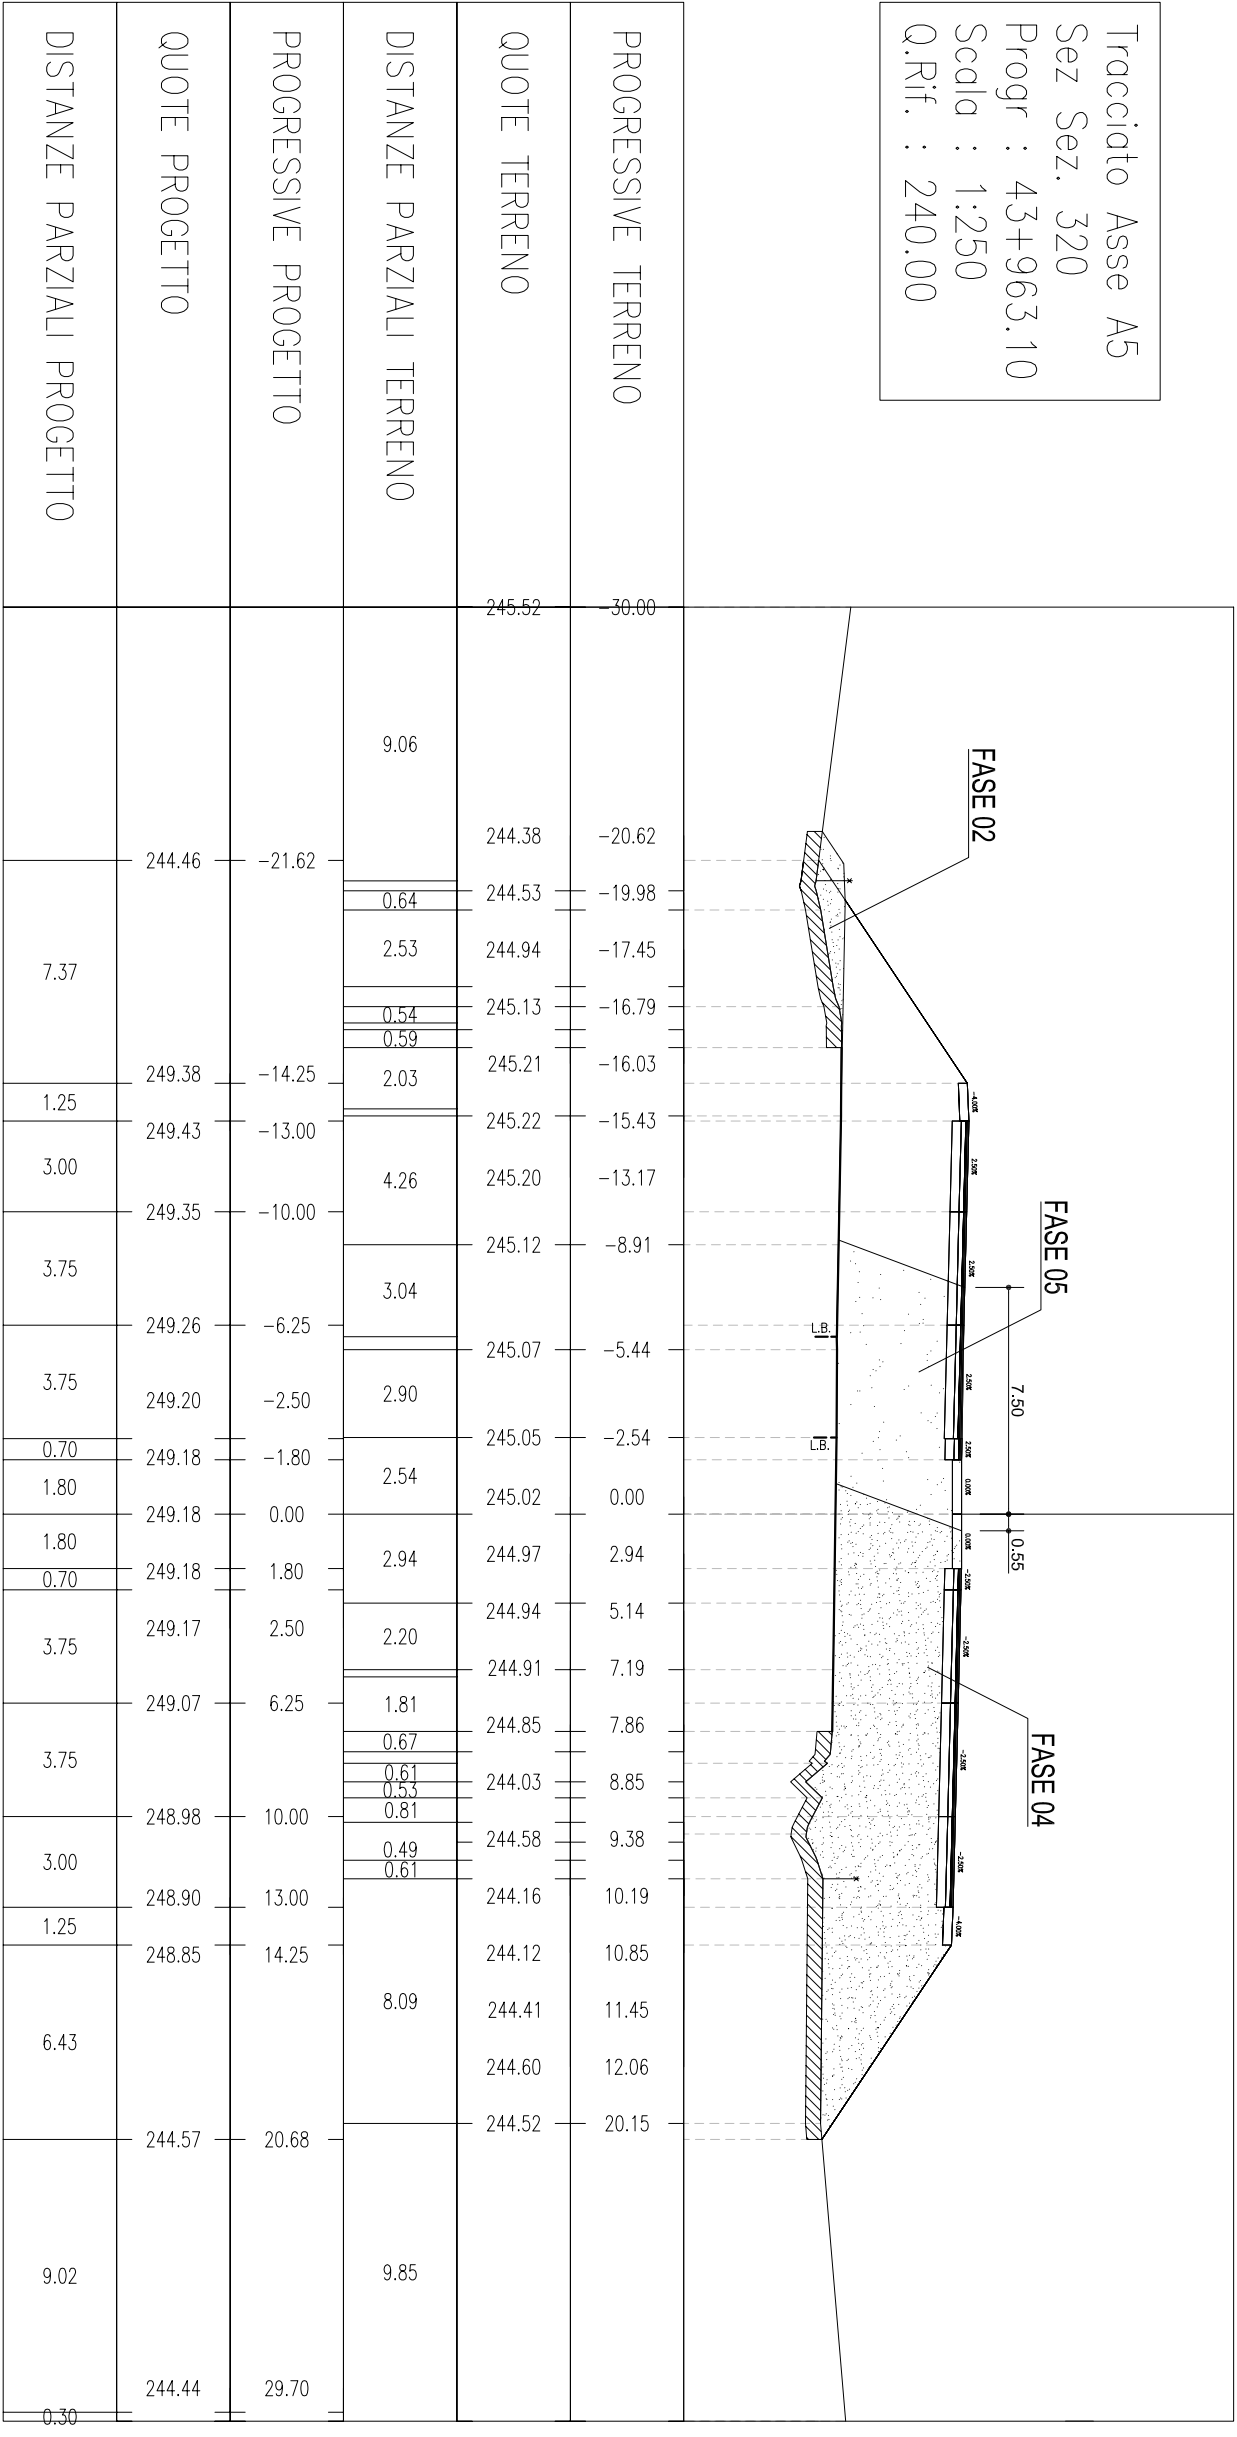


Tracciato Asse A5
 Sez Sez. 321
 Progr : 43+975.00
 Scala : 1:250
 Q.Rif. : 240.00

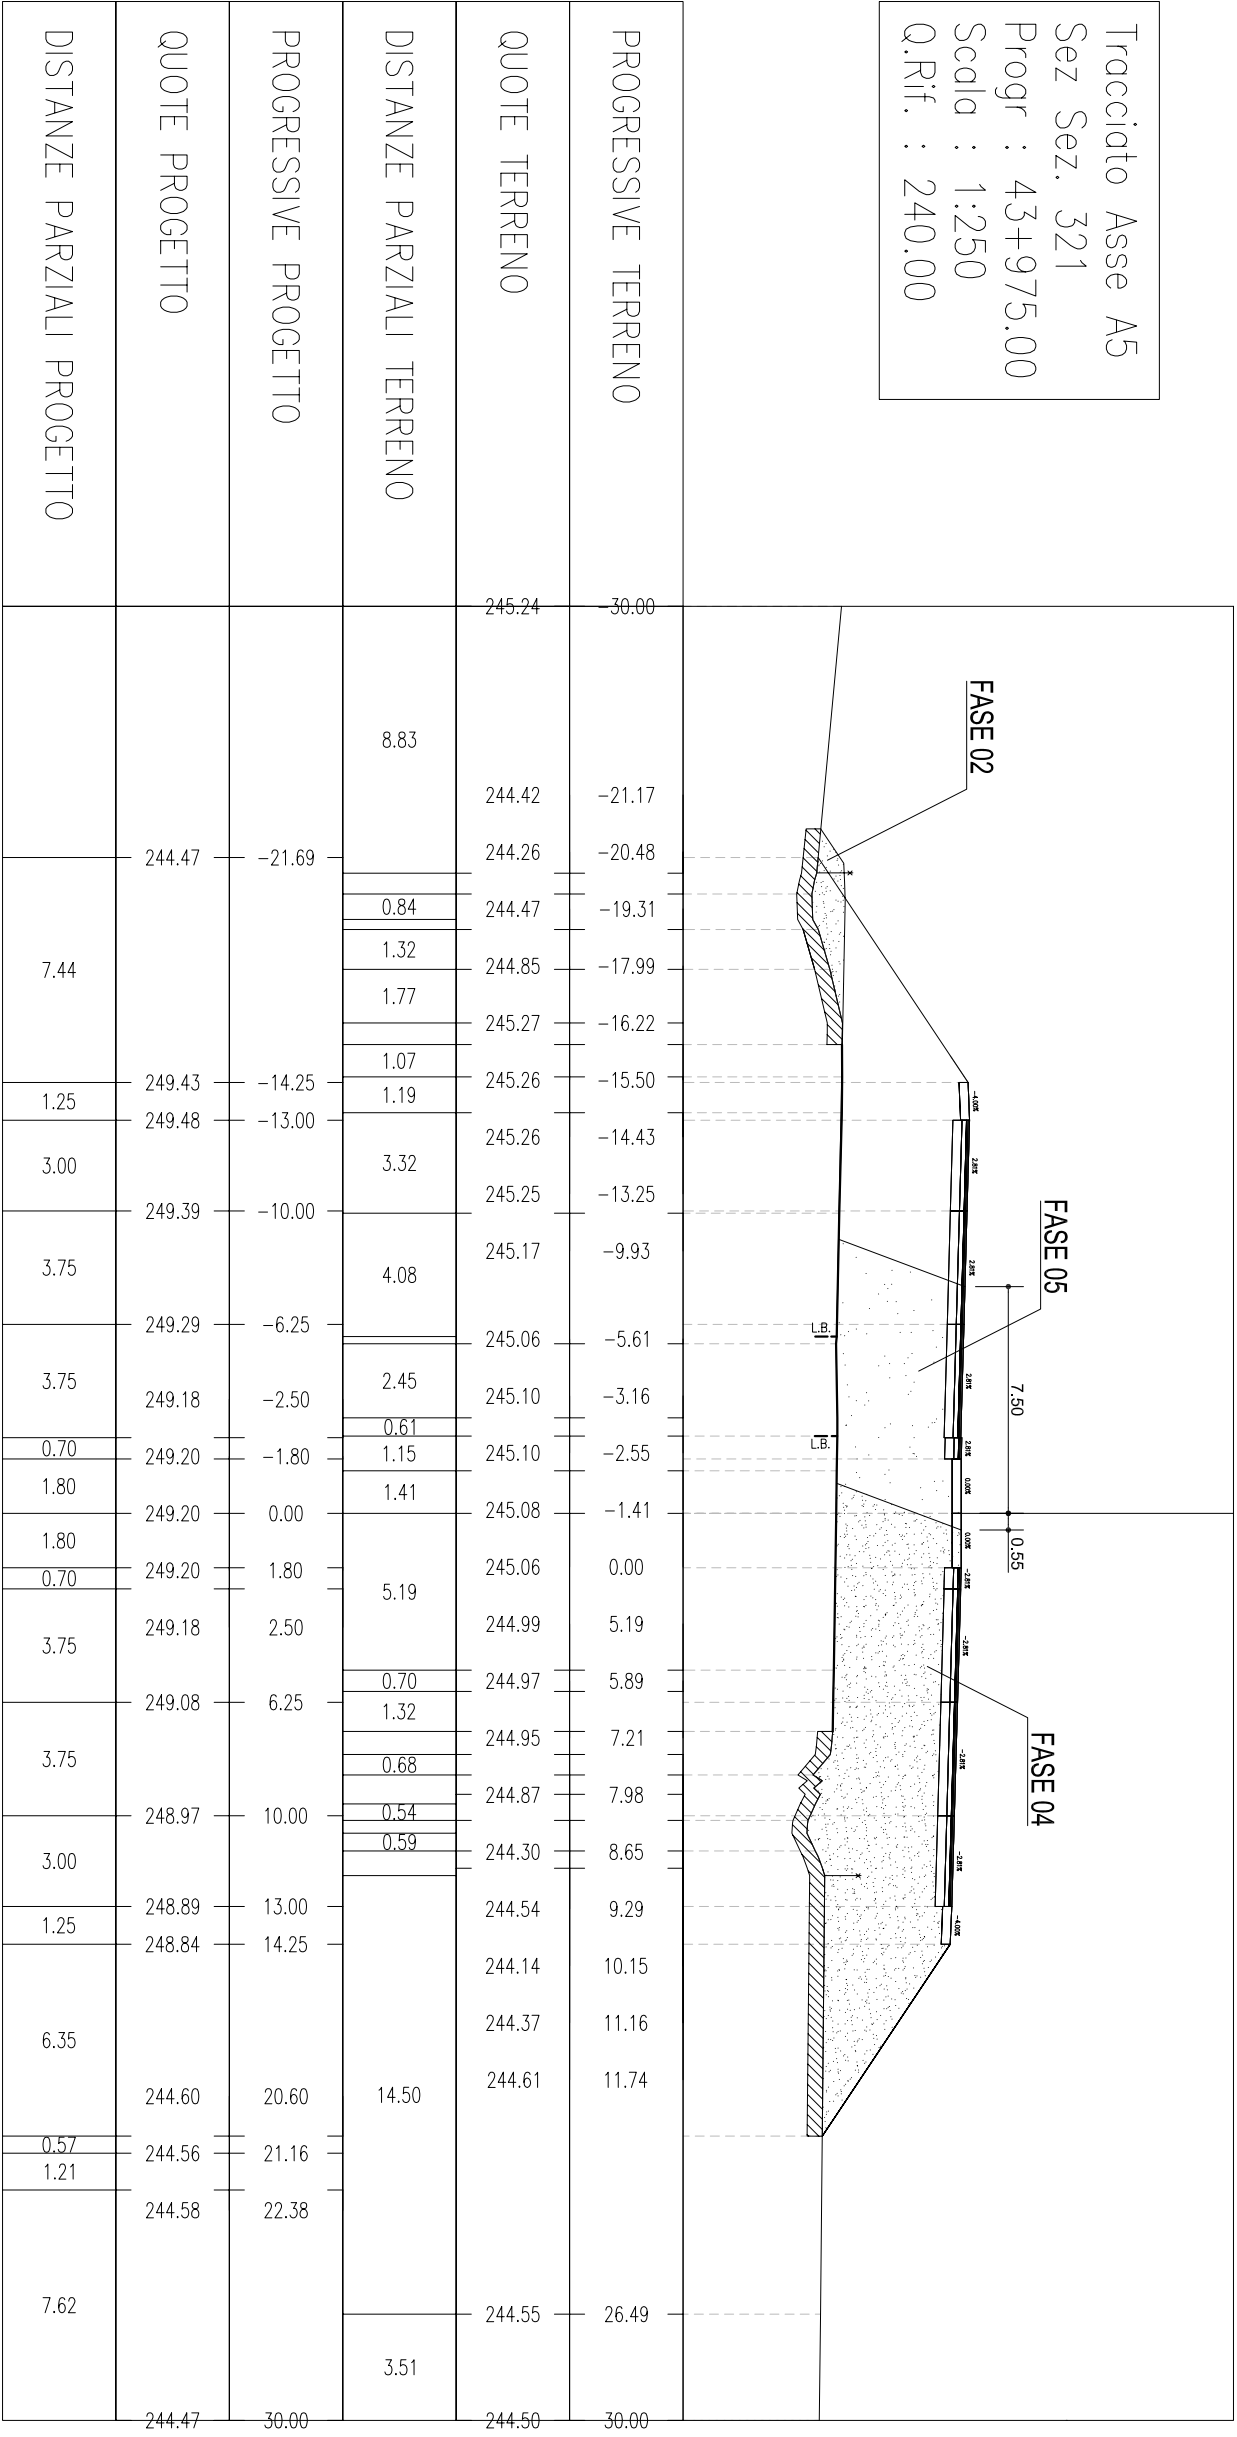


Tracciato Asse A5
 Sez Sez. 322
 Progr : 44+000.00
 Scala : 1:250
 Q.Rif. : 240.00

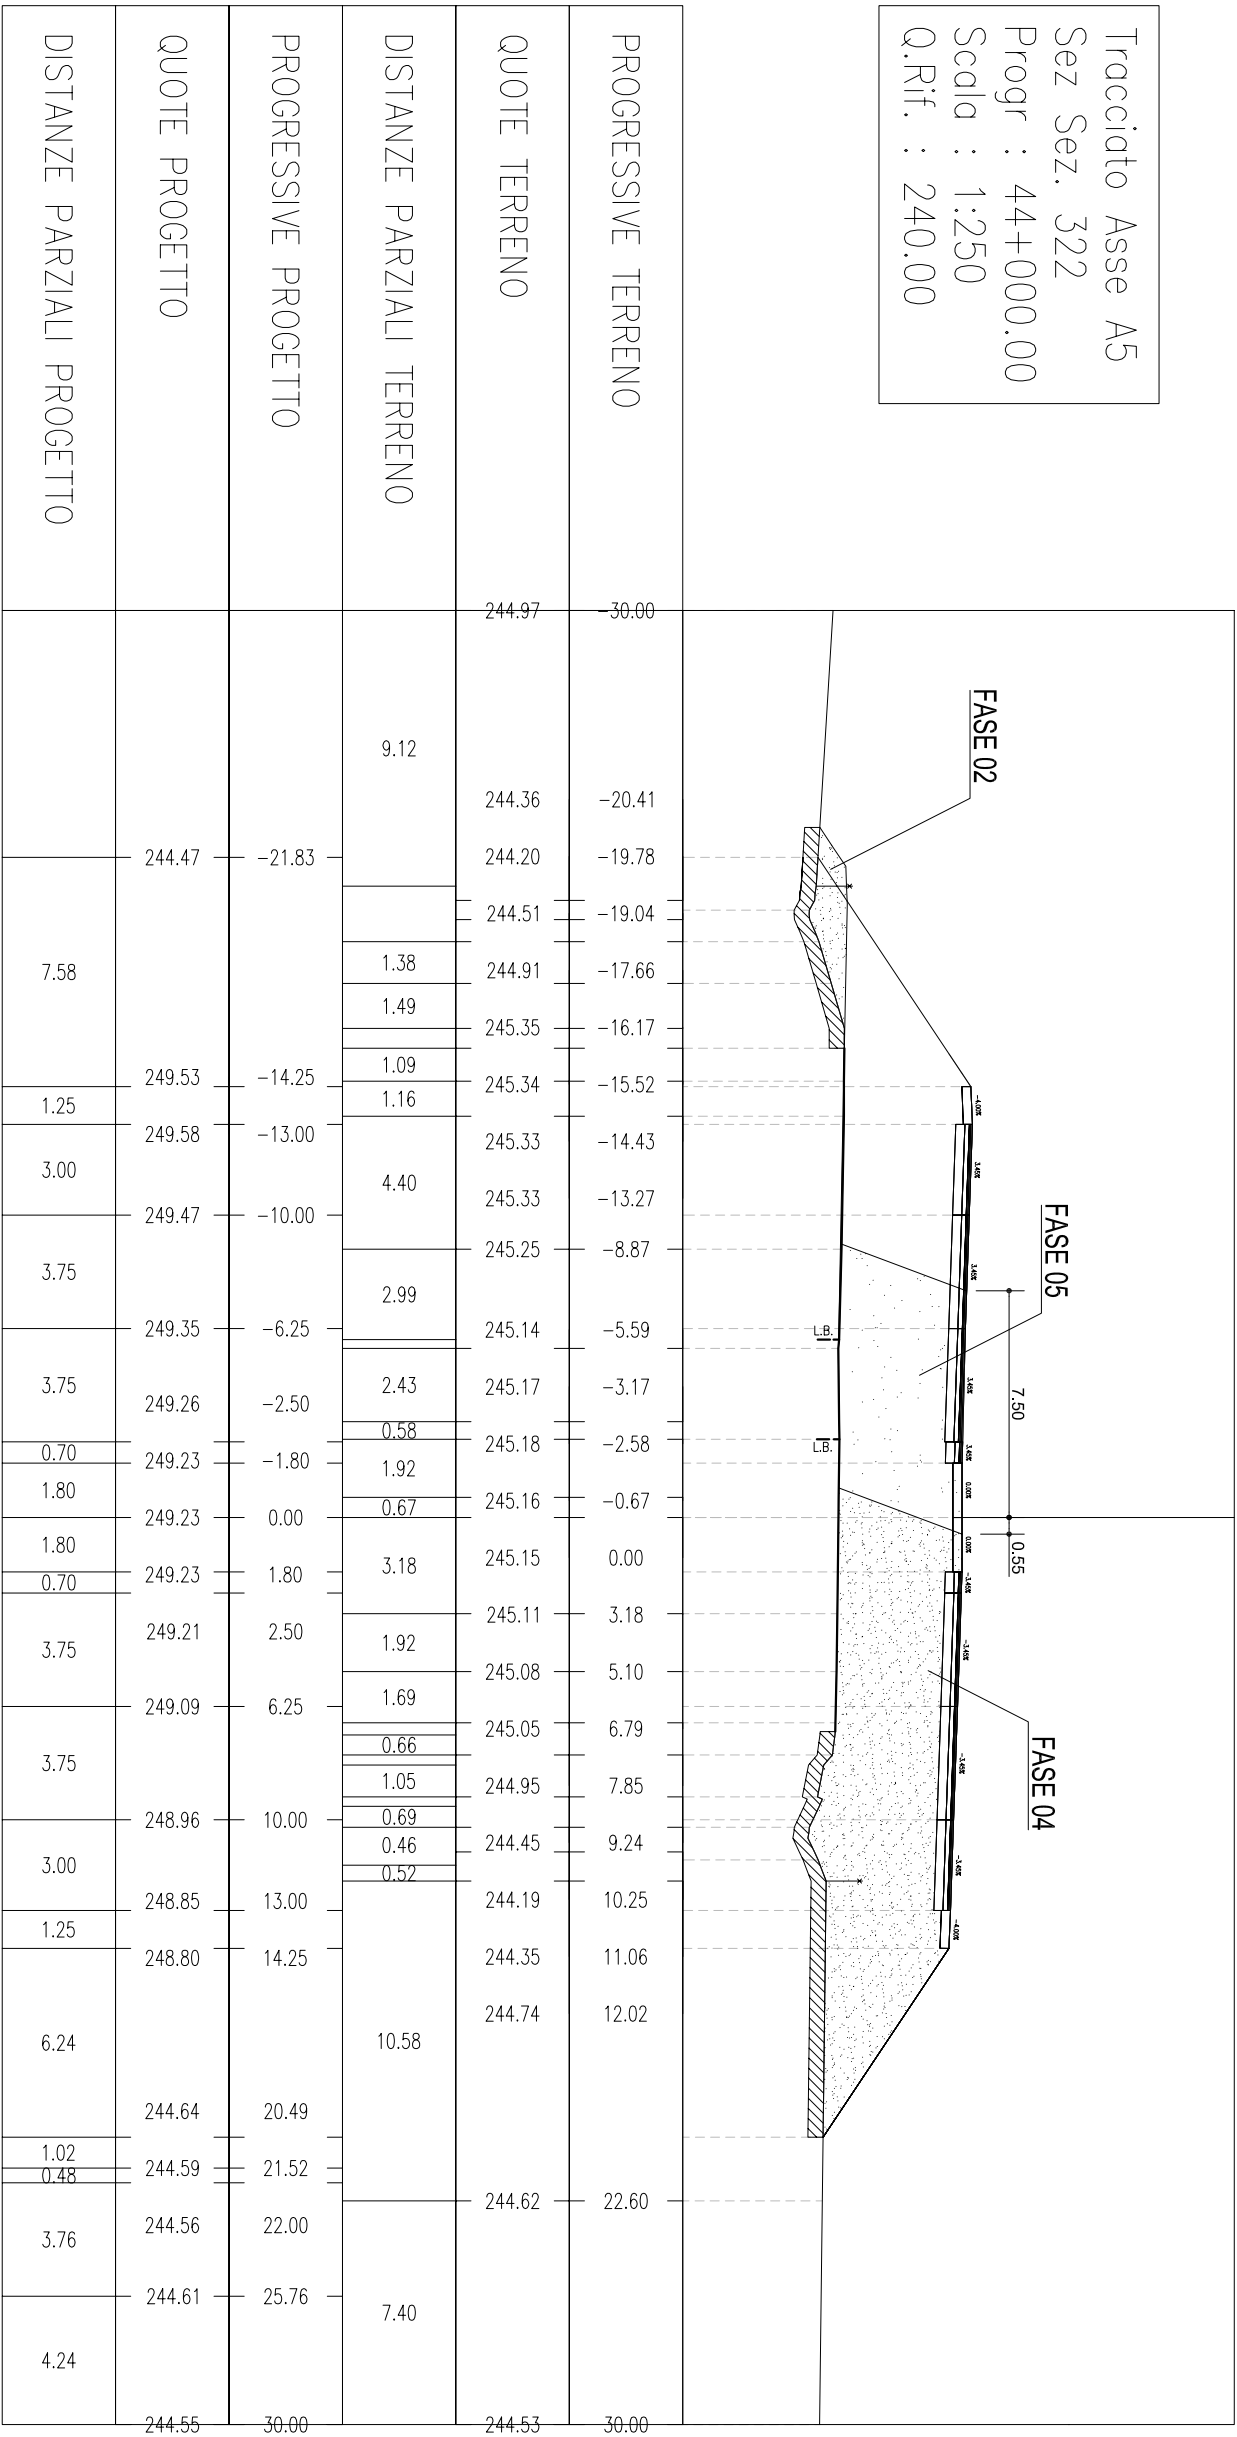


Tracciato Asse A5
 Sez Sez. 323
 Progr : 44+025.00
 Scala : 1:250
 Q.Rif. : 240.00

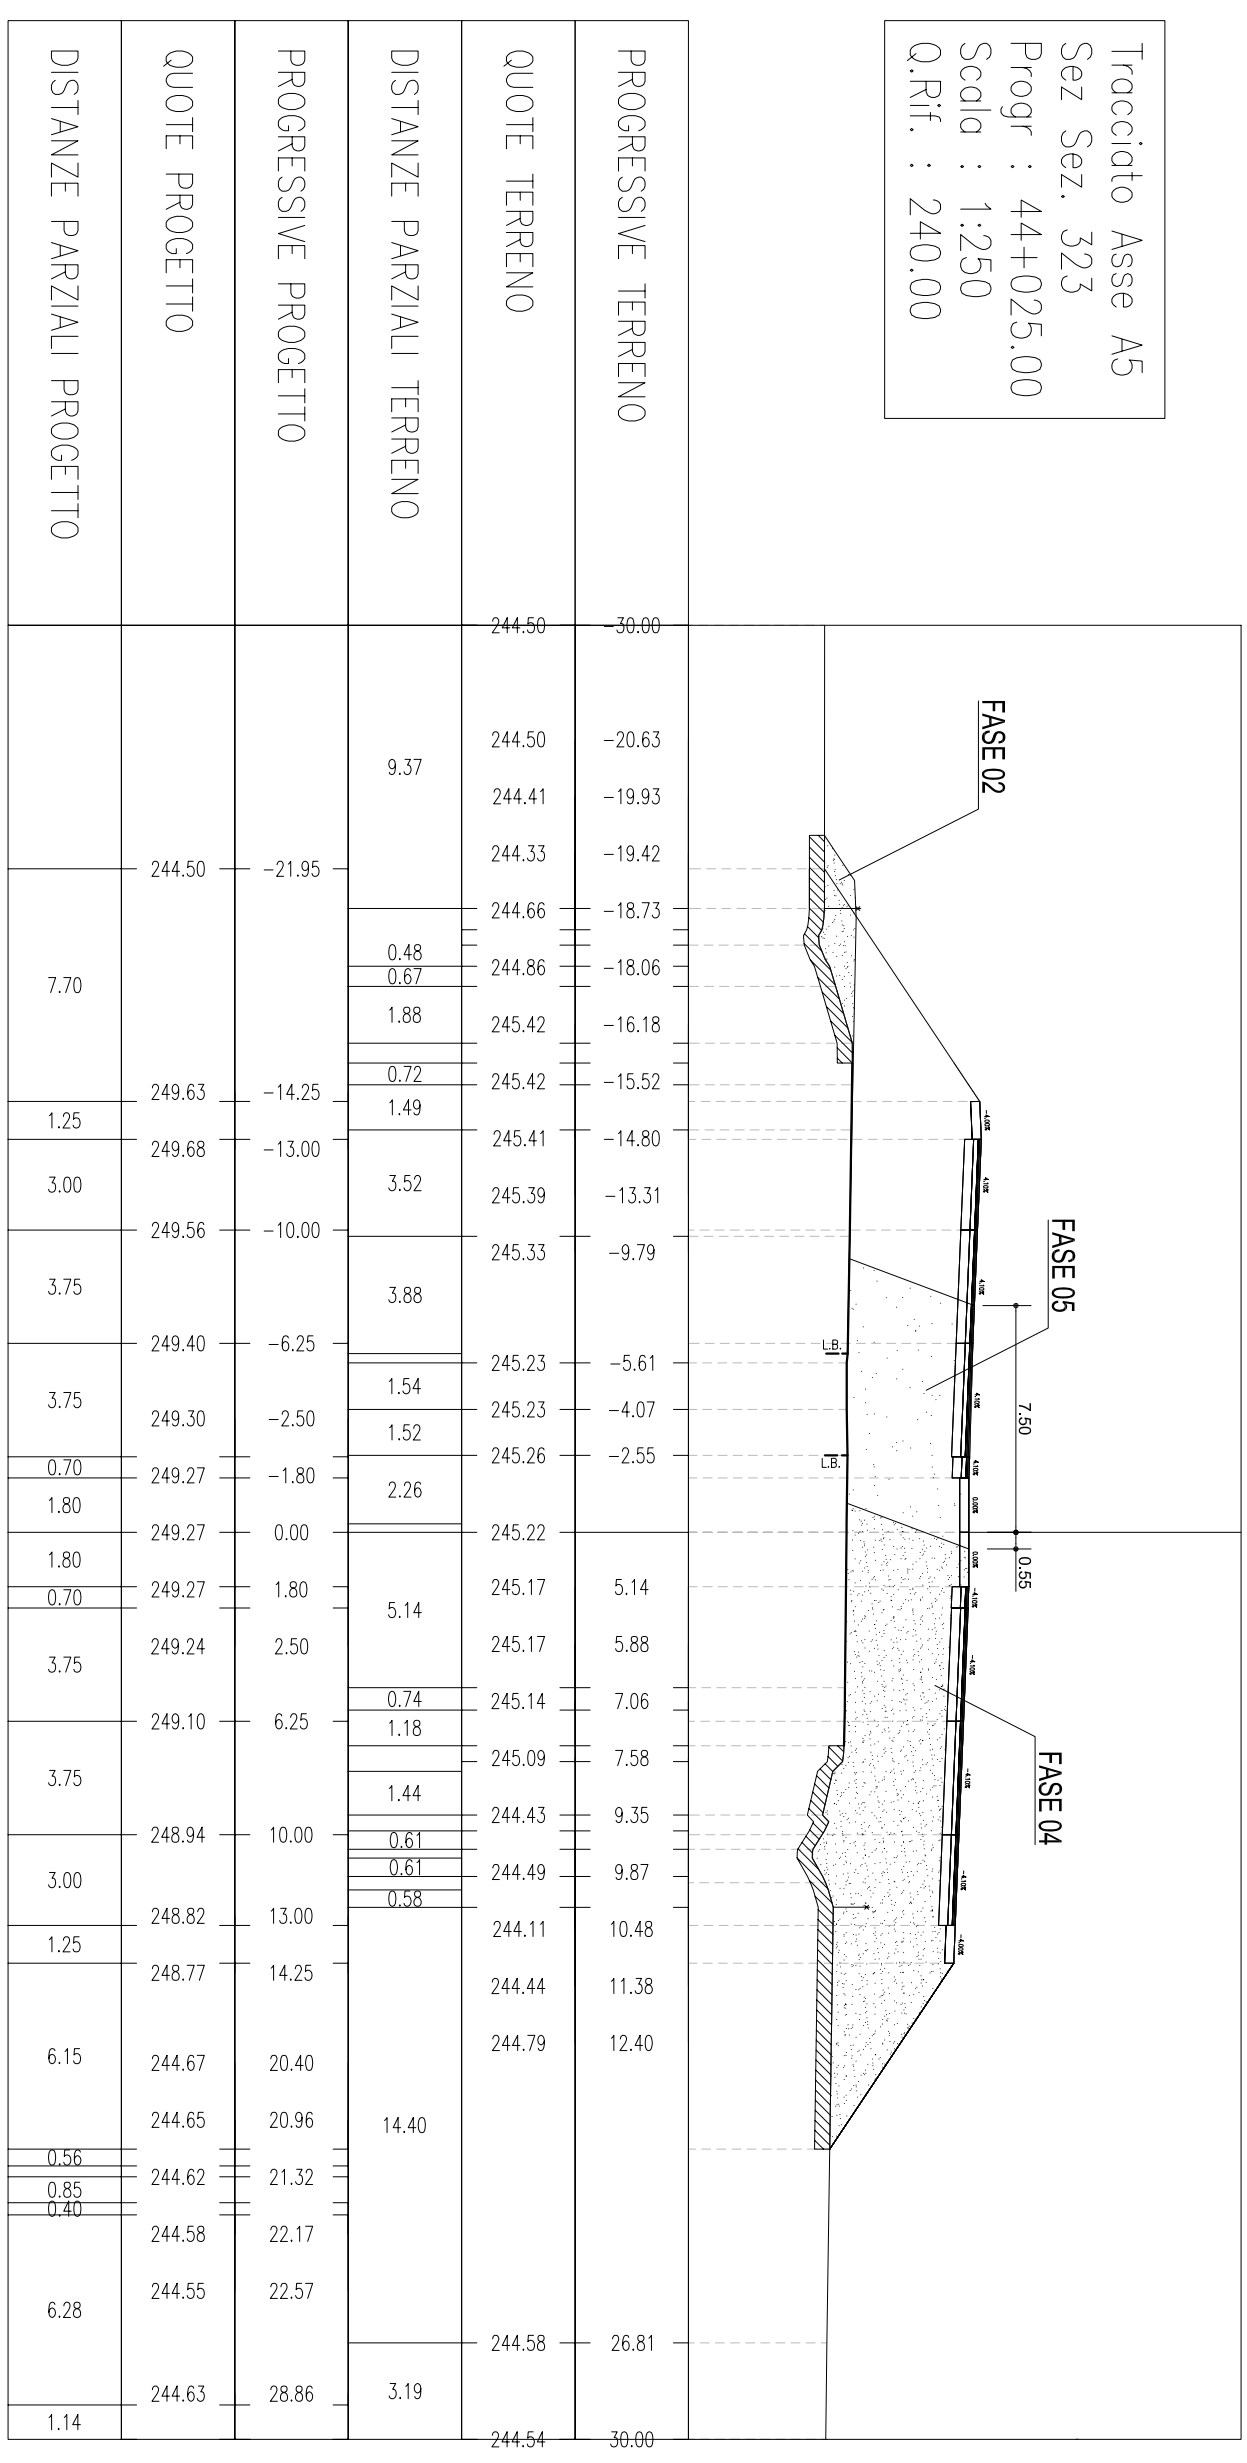


Tracciato Asse A5
 Sez Sez. 324
 Progr : 44+036.83
 Scala : 1:250
 Q.Rif. : 240.00

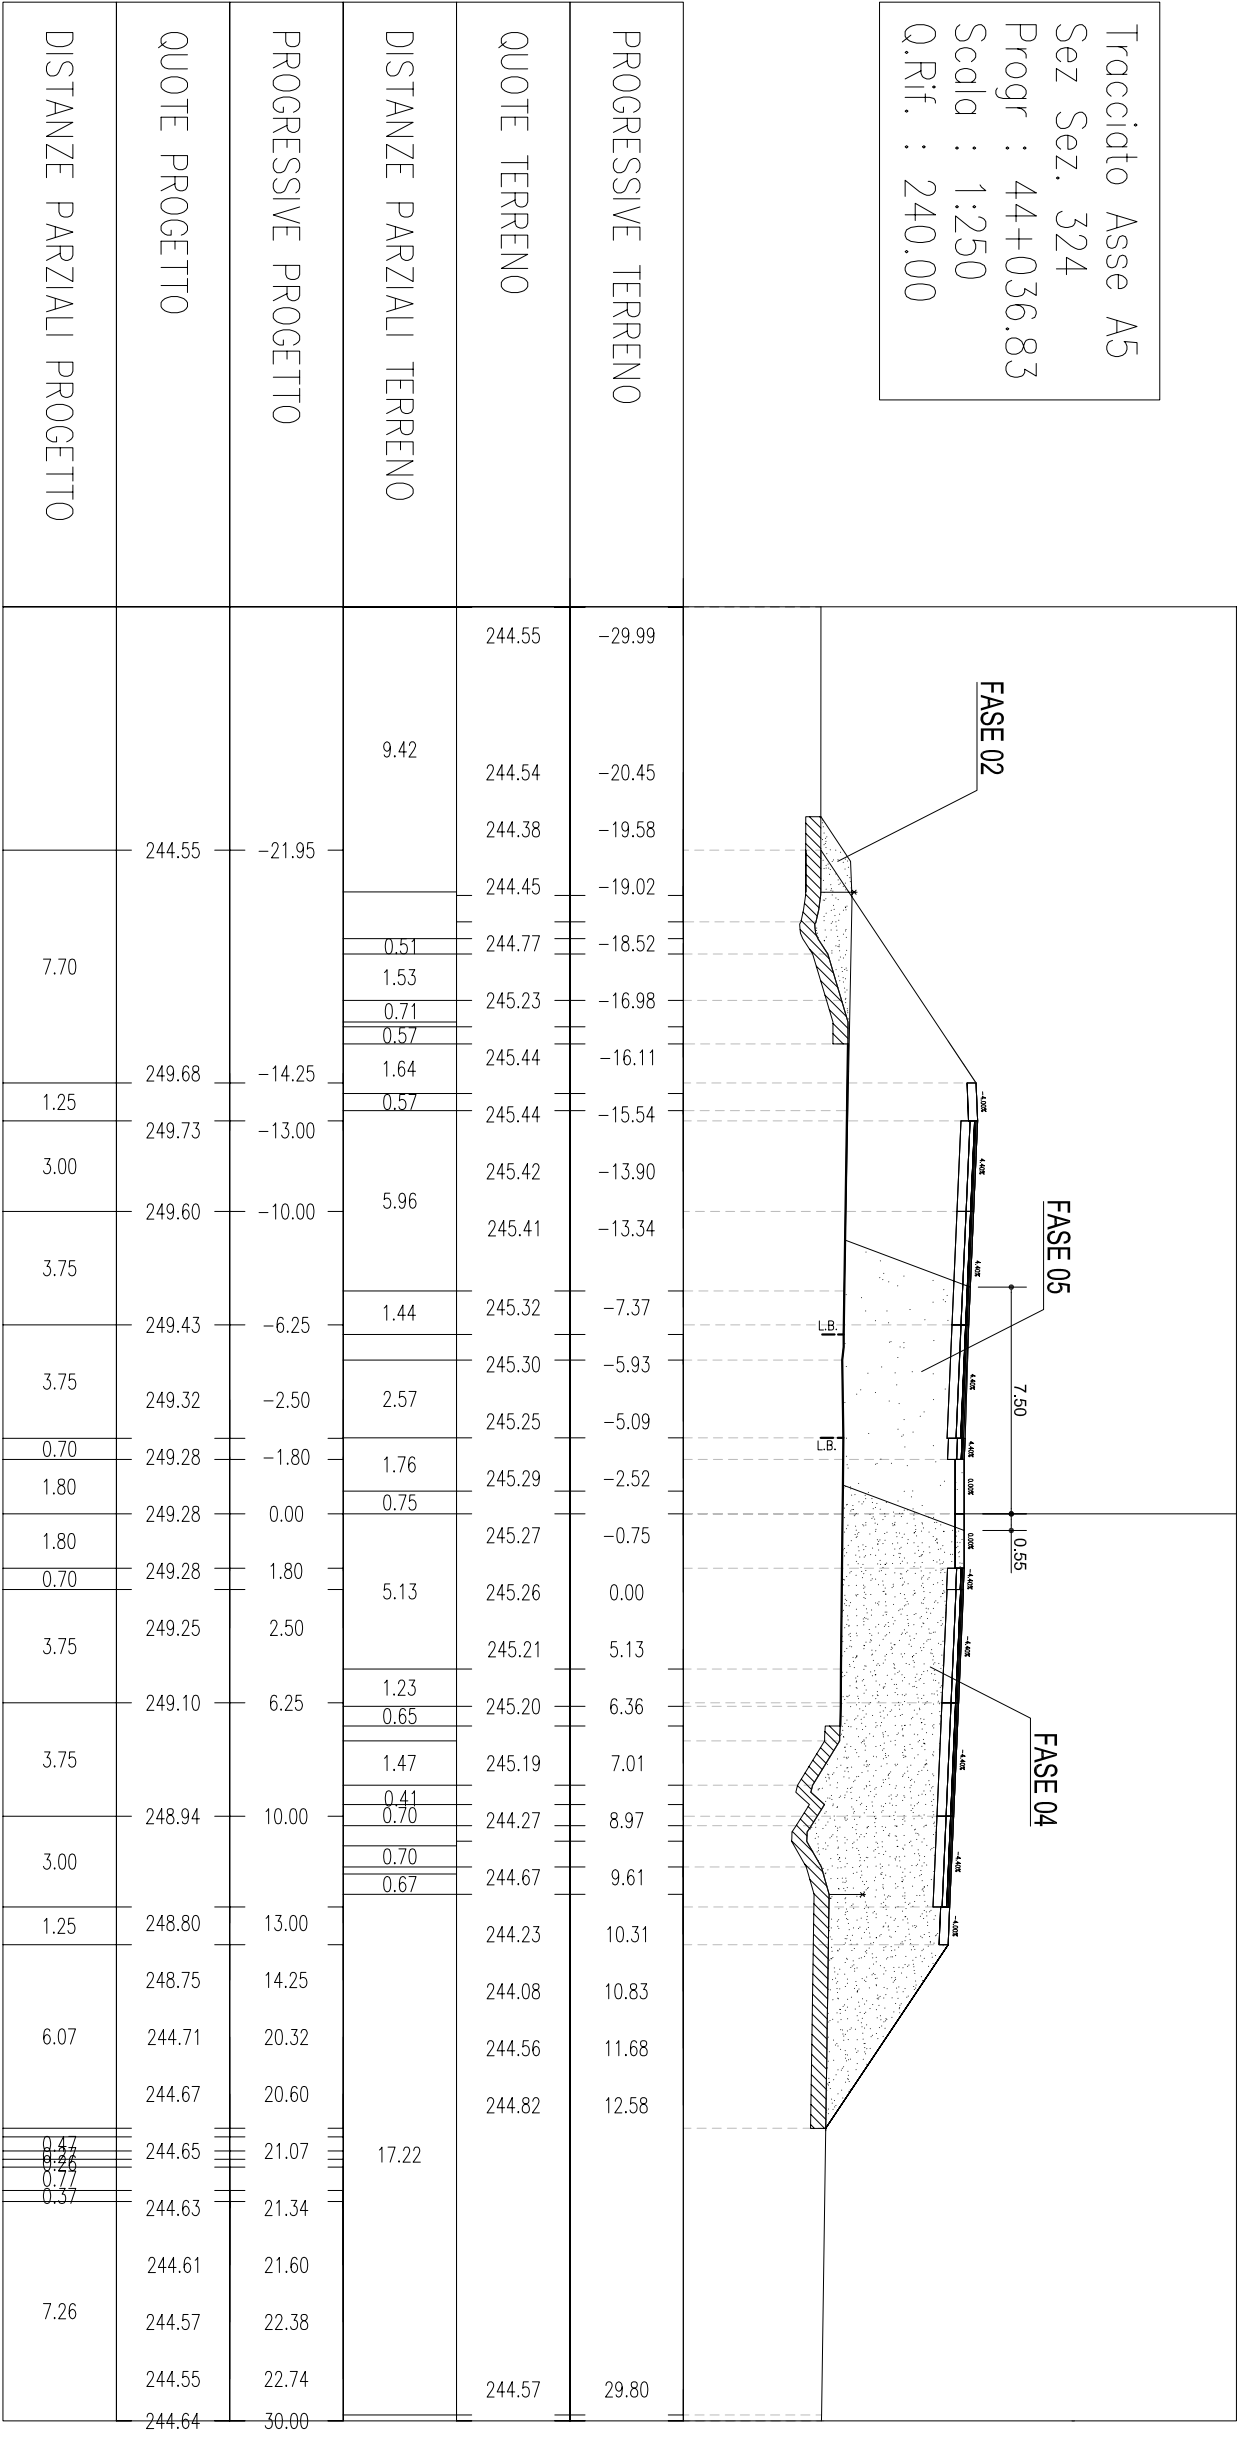


Tracciato Asse A5
 Sez. Sez. 325
 Progr : 44+050.00
 Scala : 1:250
 Q.Rif. : 240.00

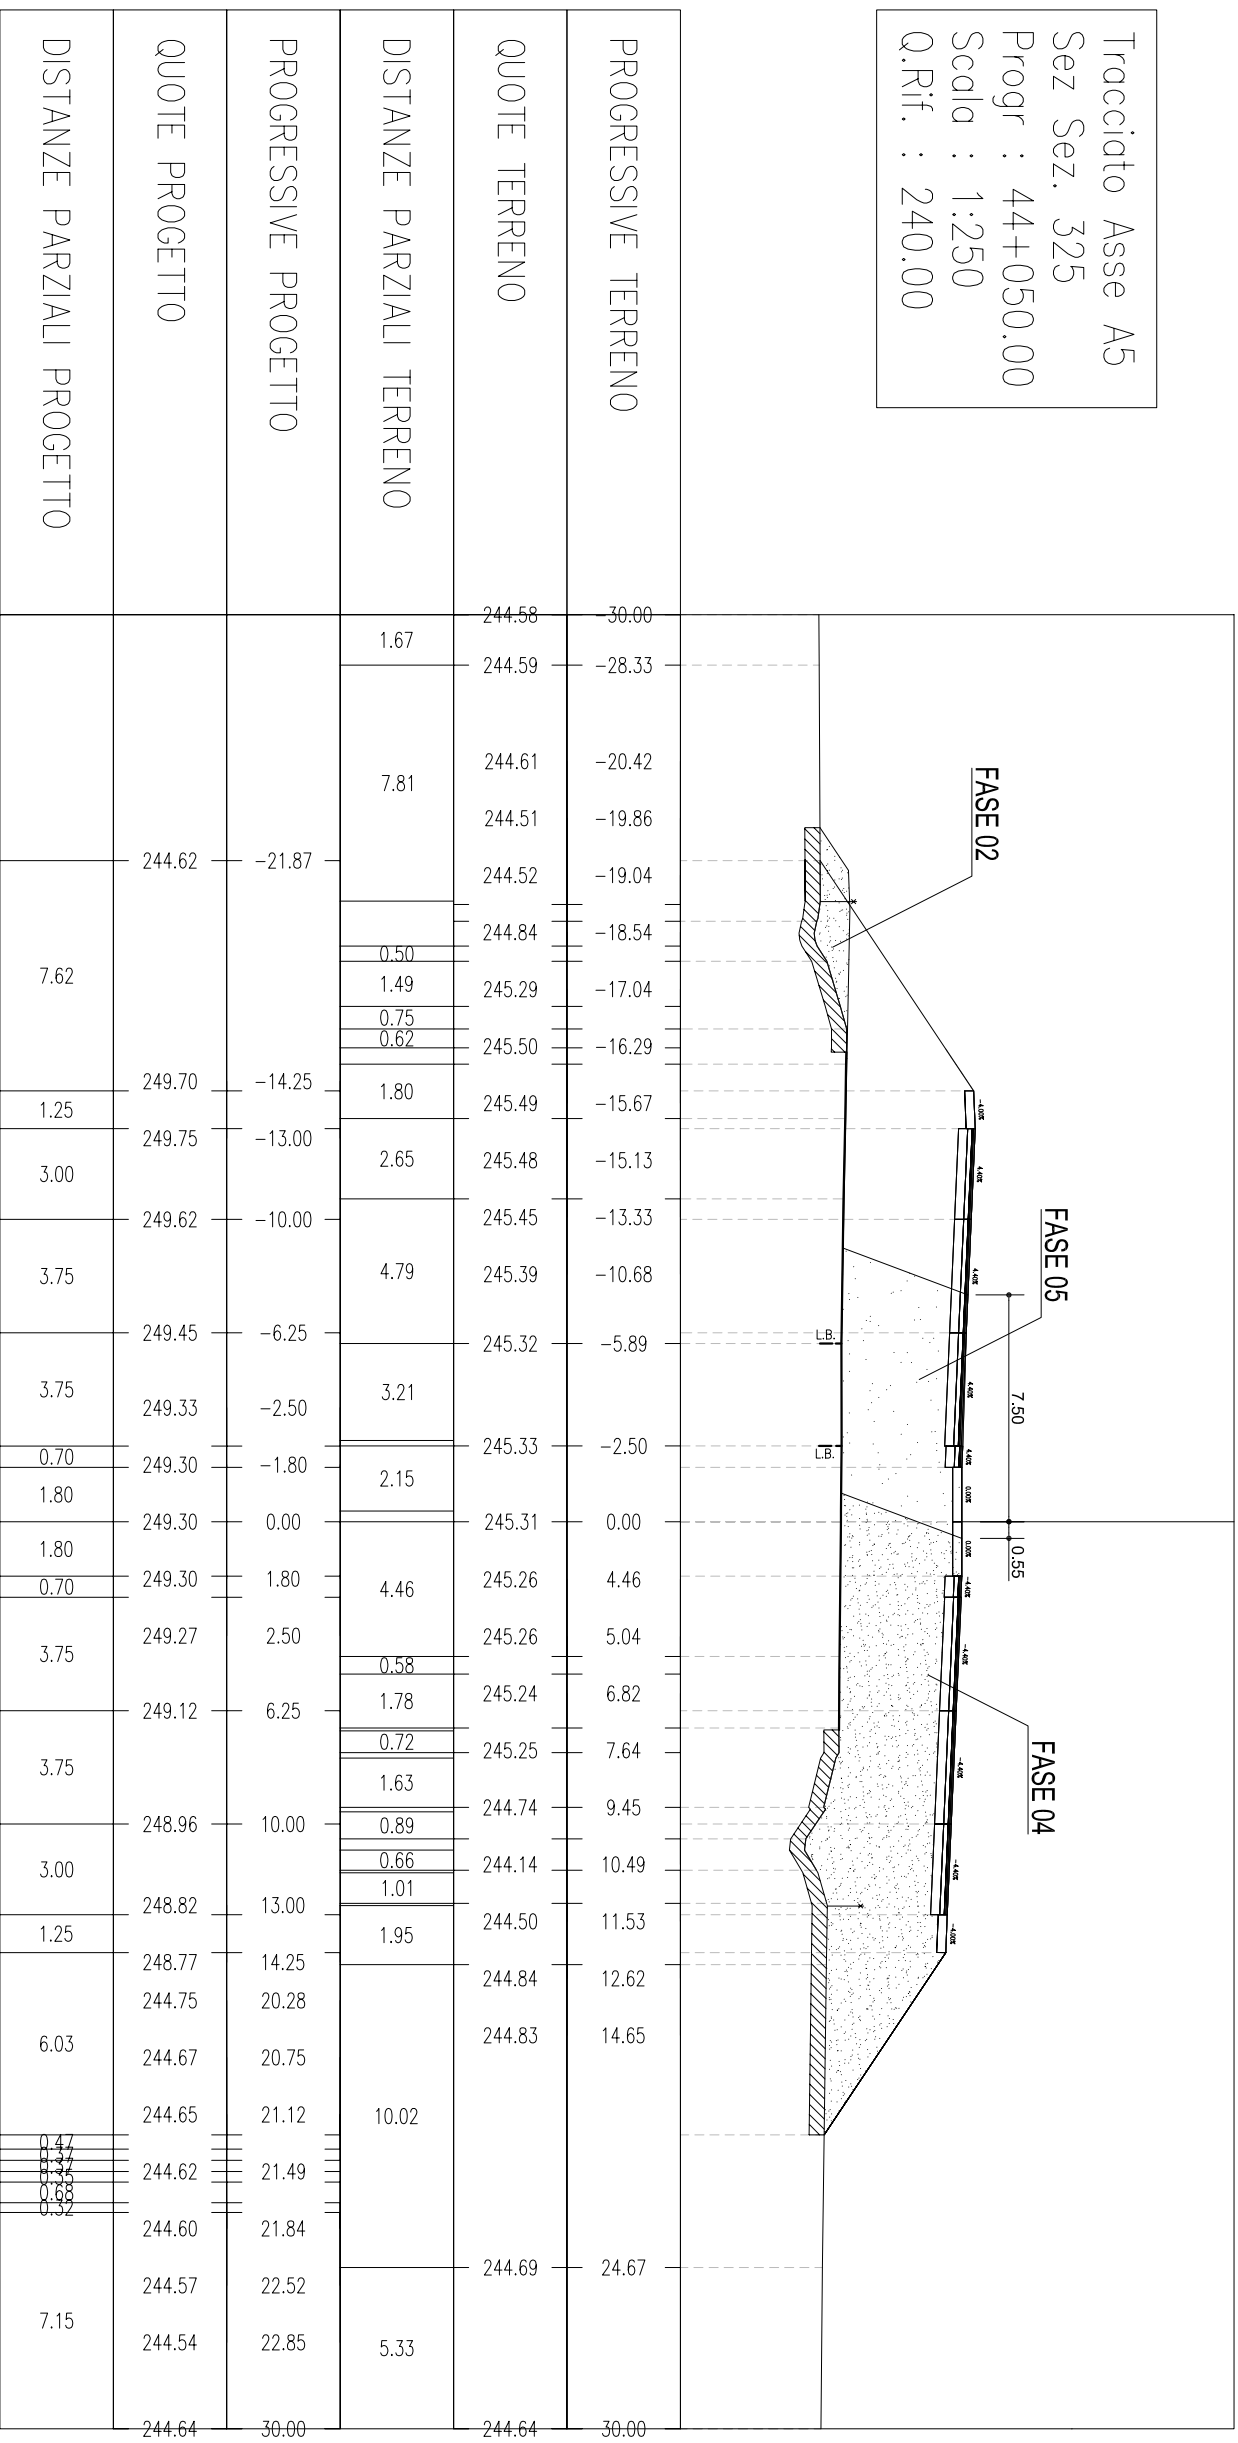


Tracciato Asse A5
 Sez Sez. 326
 Progr : 44+075.00
 Scala : 1:250
 Q.Rif. : 240.00

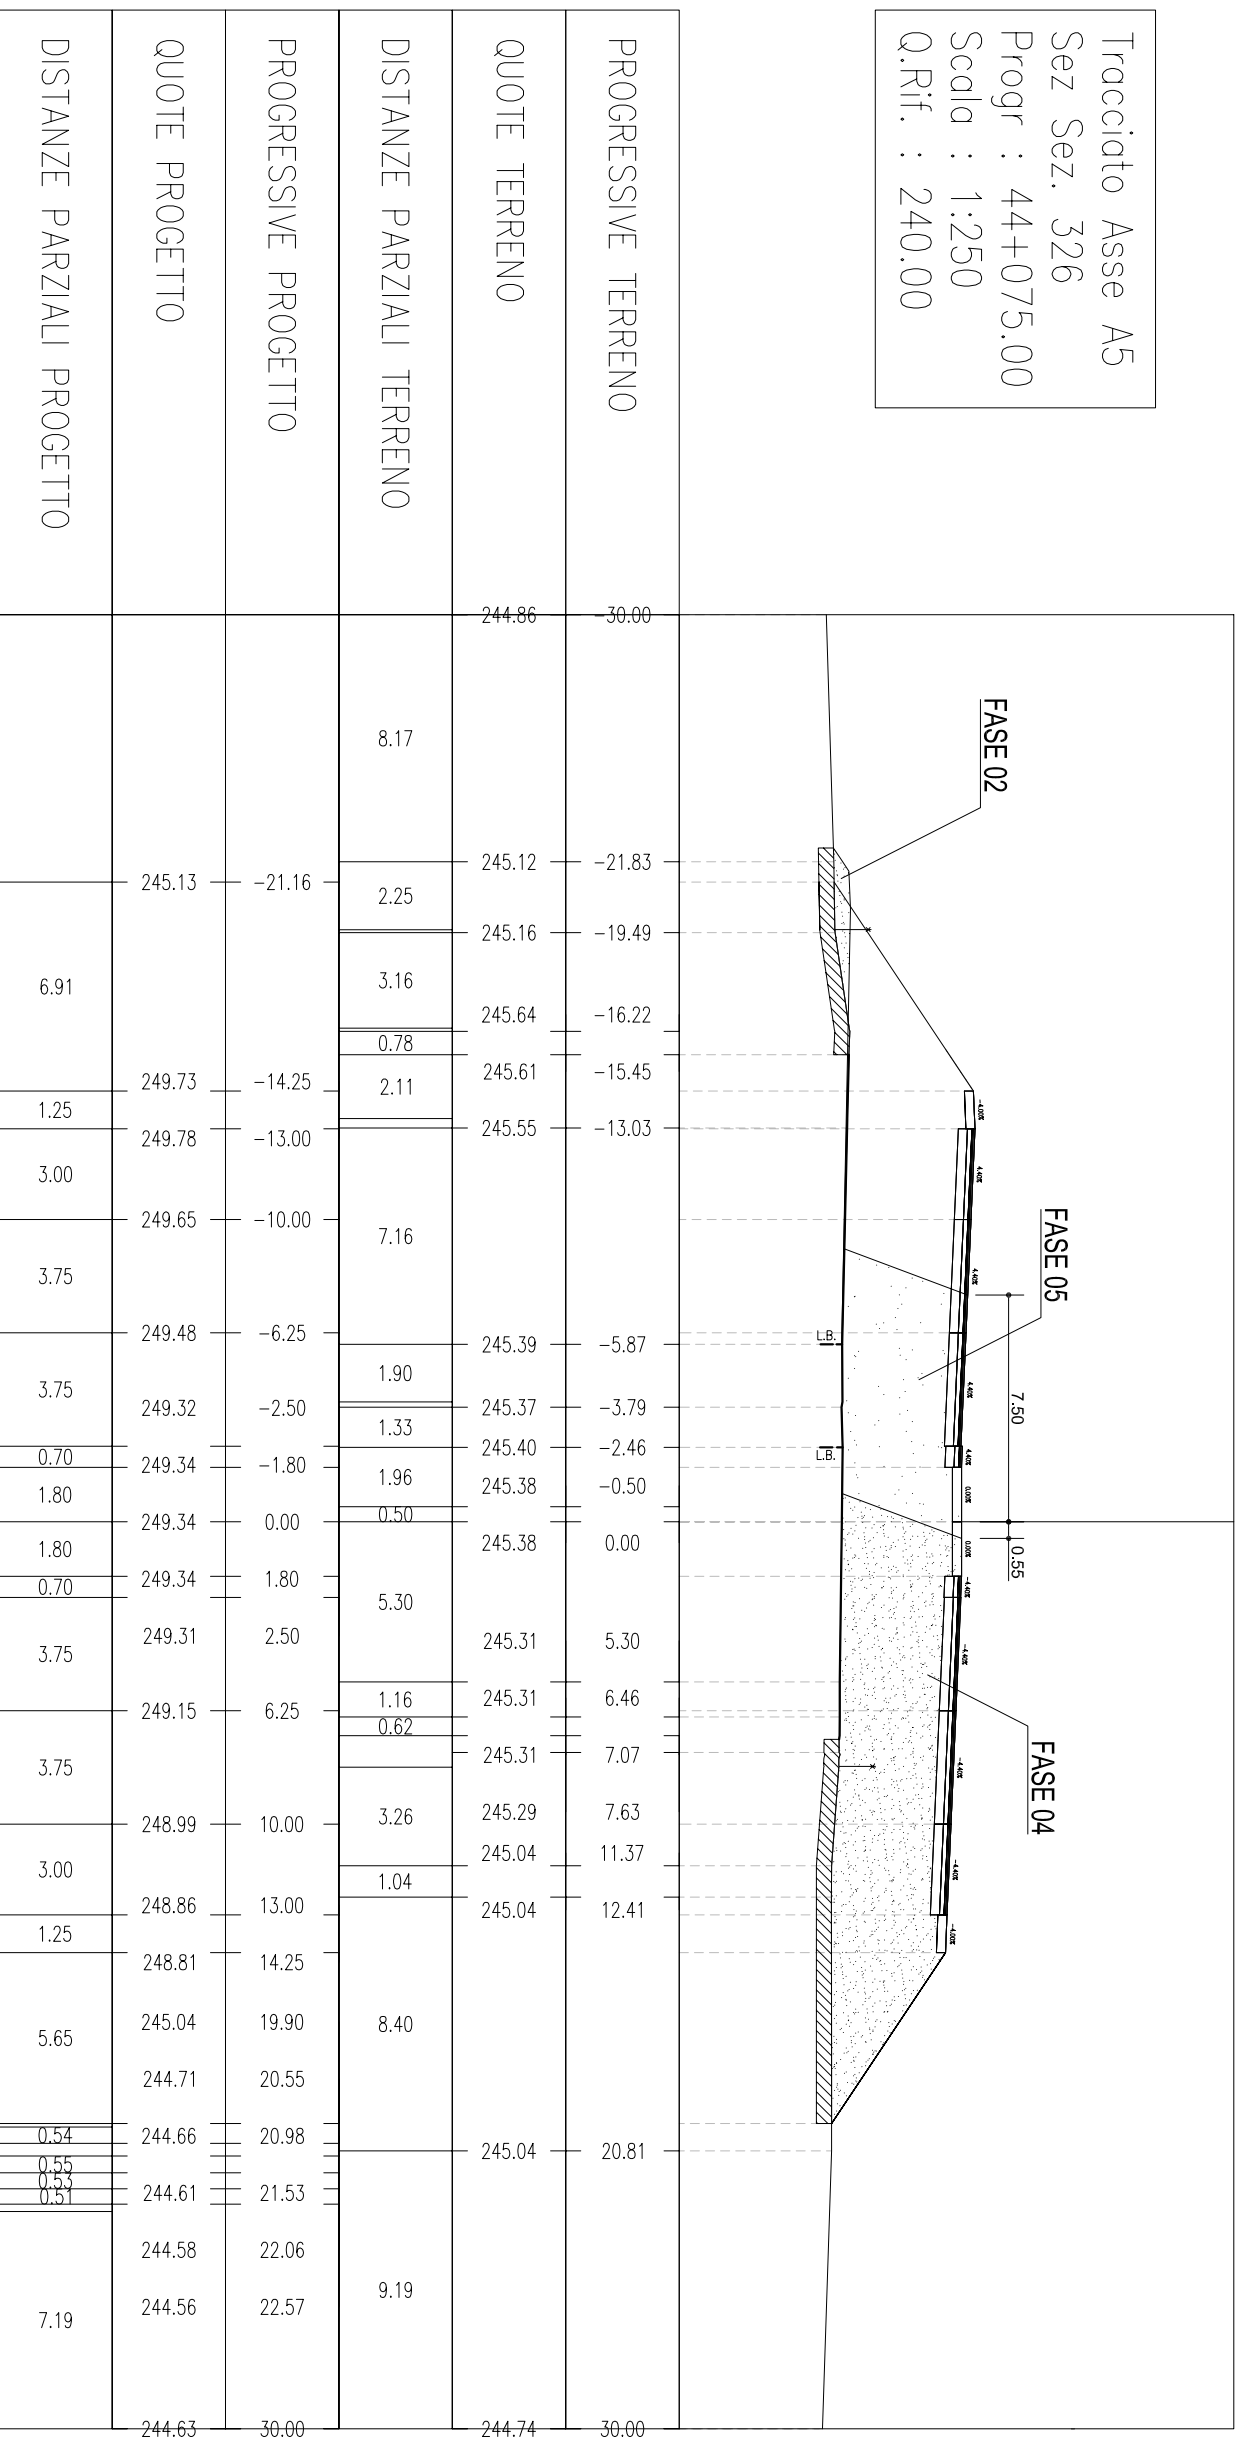


Tracciato Asse A5
 Sez. Sez. 326 bis
 Progr : 44+077.00
 Scala : 1:250
 Q.Rif. : 240.00

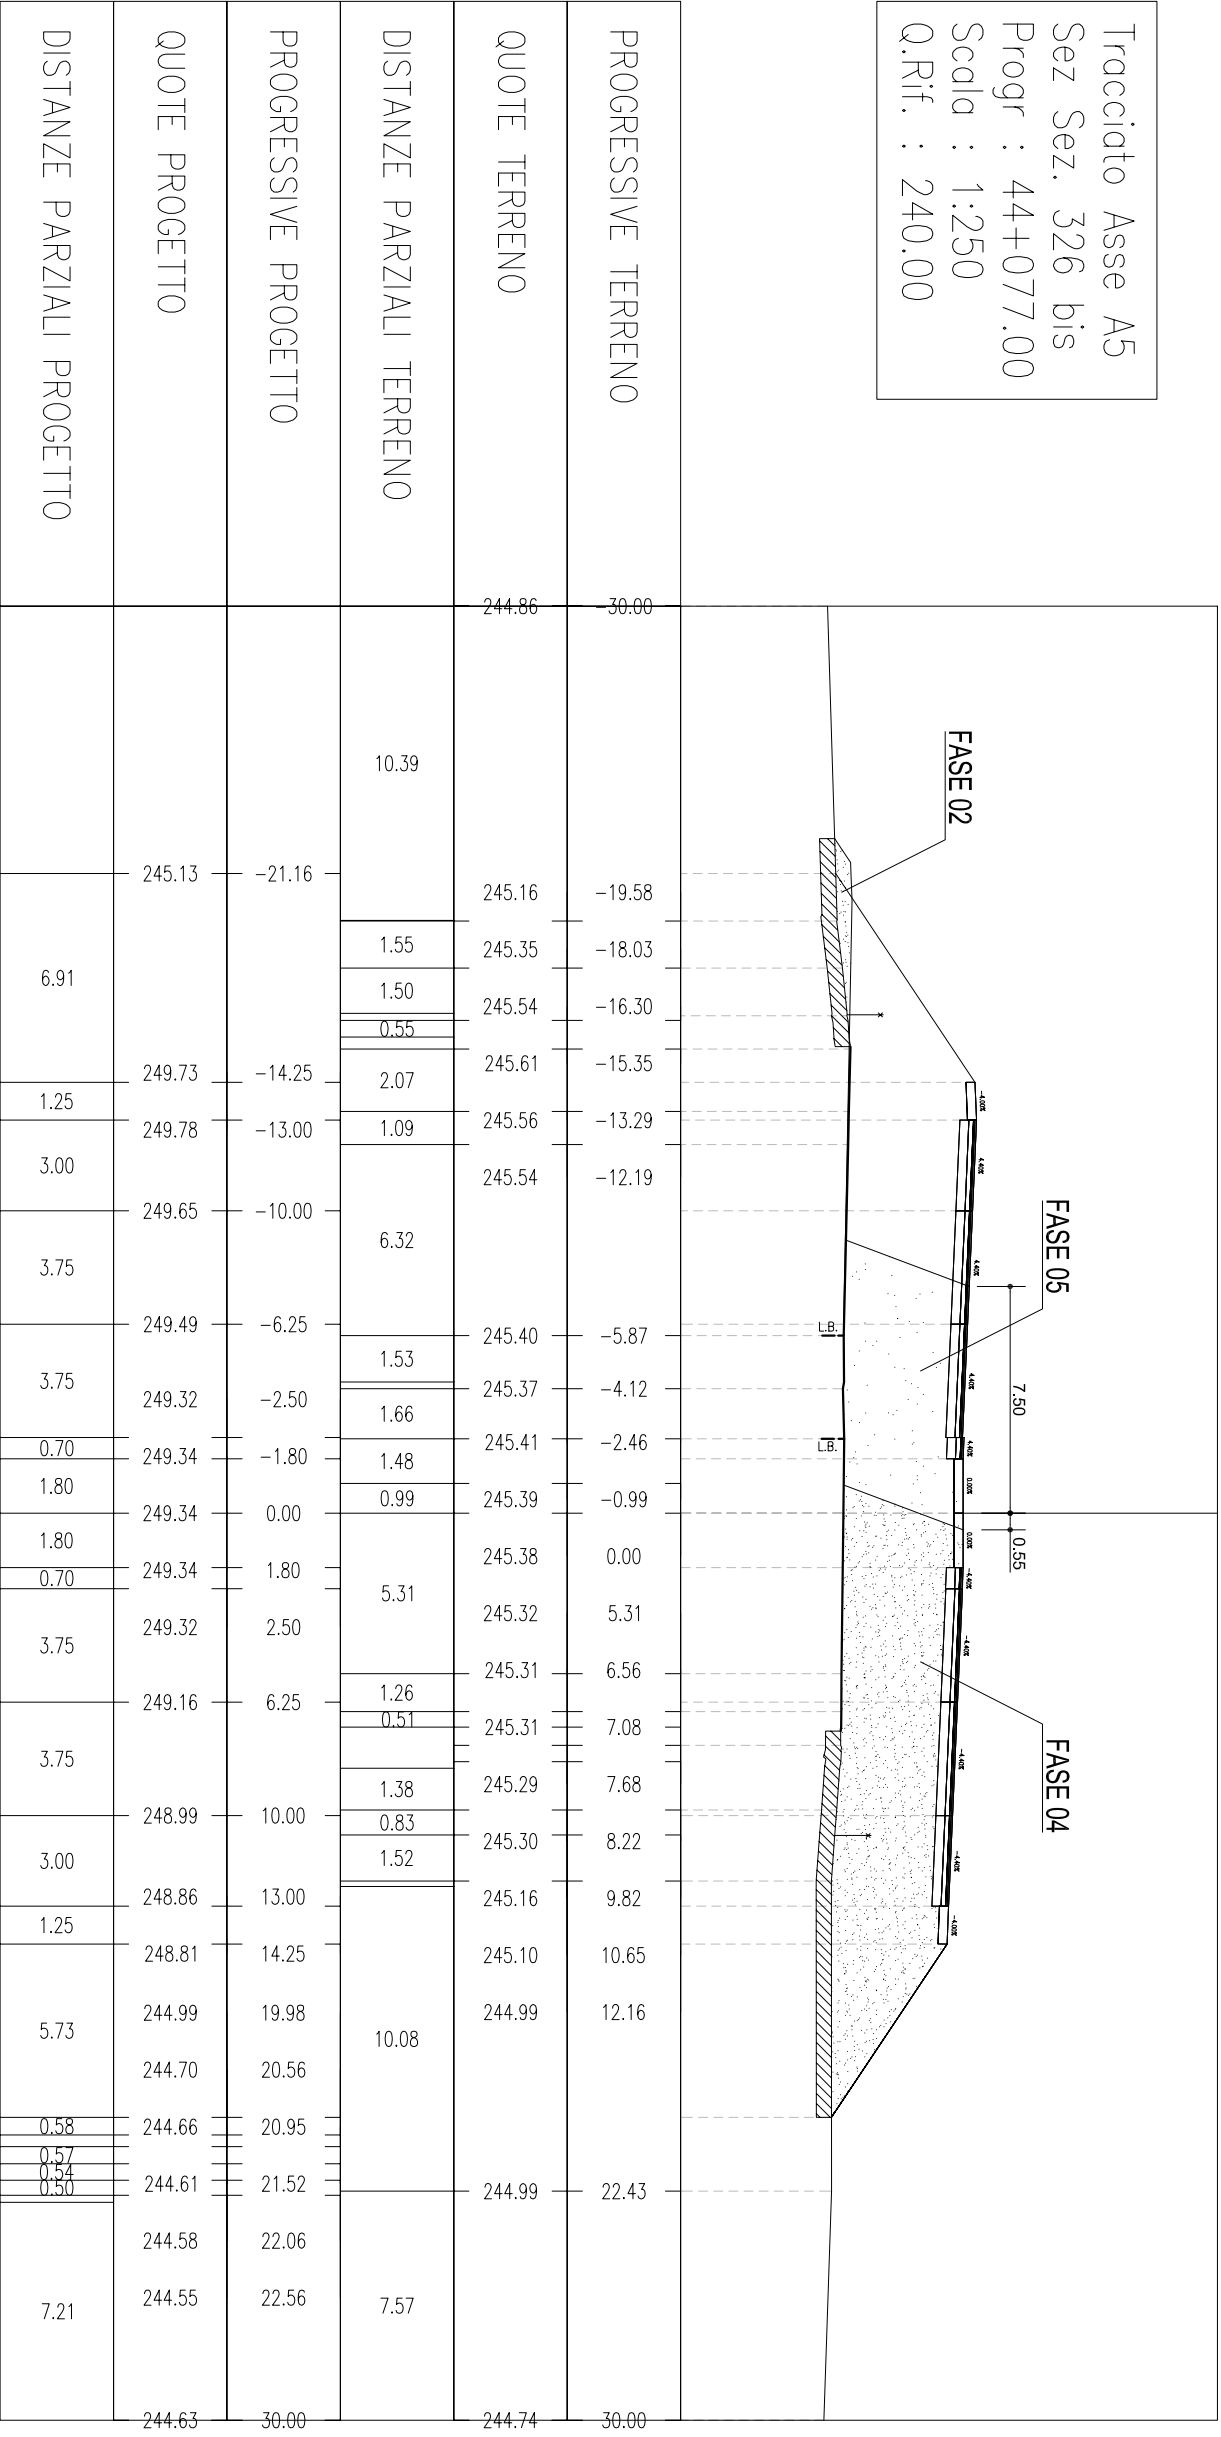


Tracciato Asse A5
 Sez Sez. 327
 Progr : 44+100.00
 Scala : 1:250
 Q.Rif. : 240.00

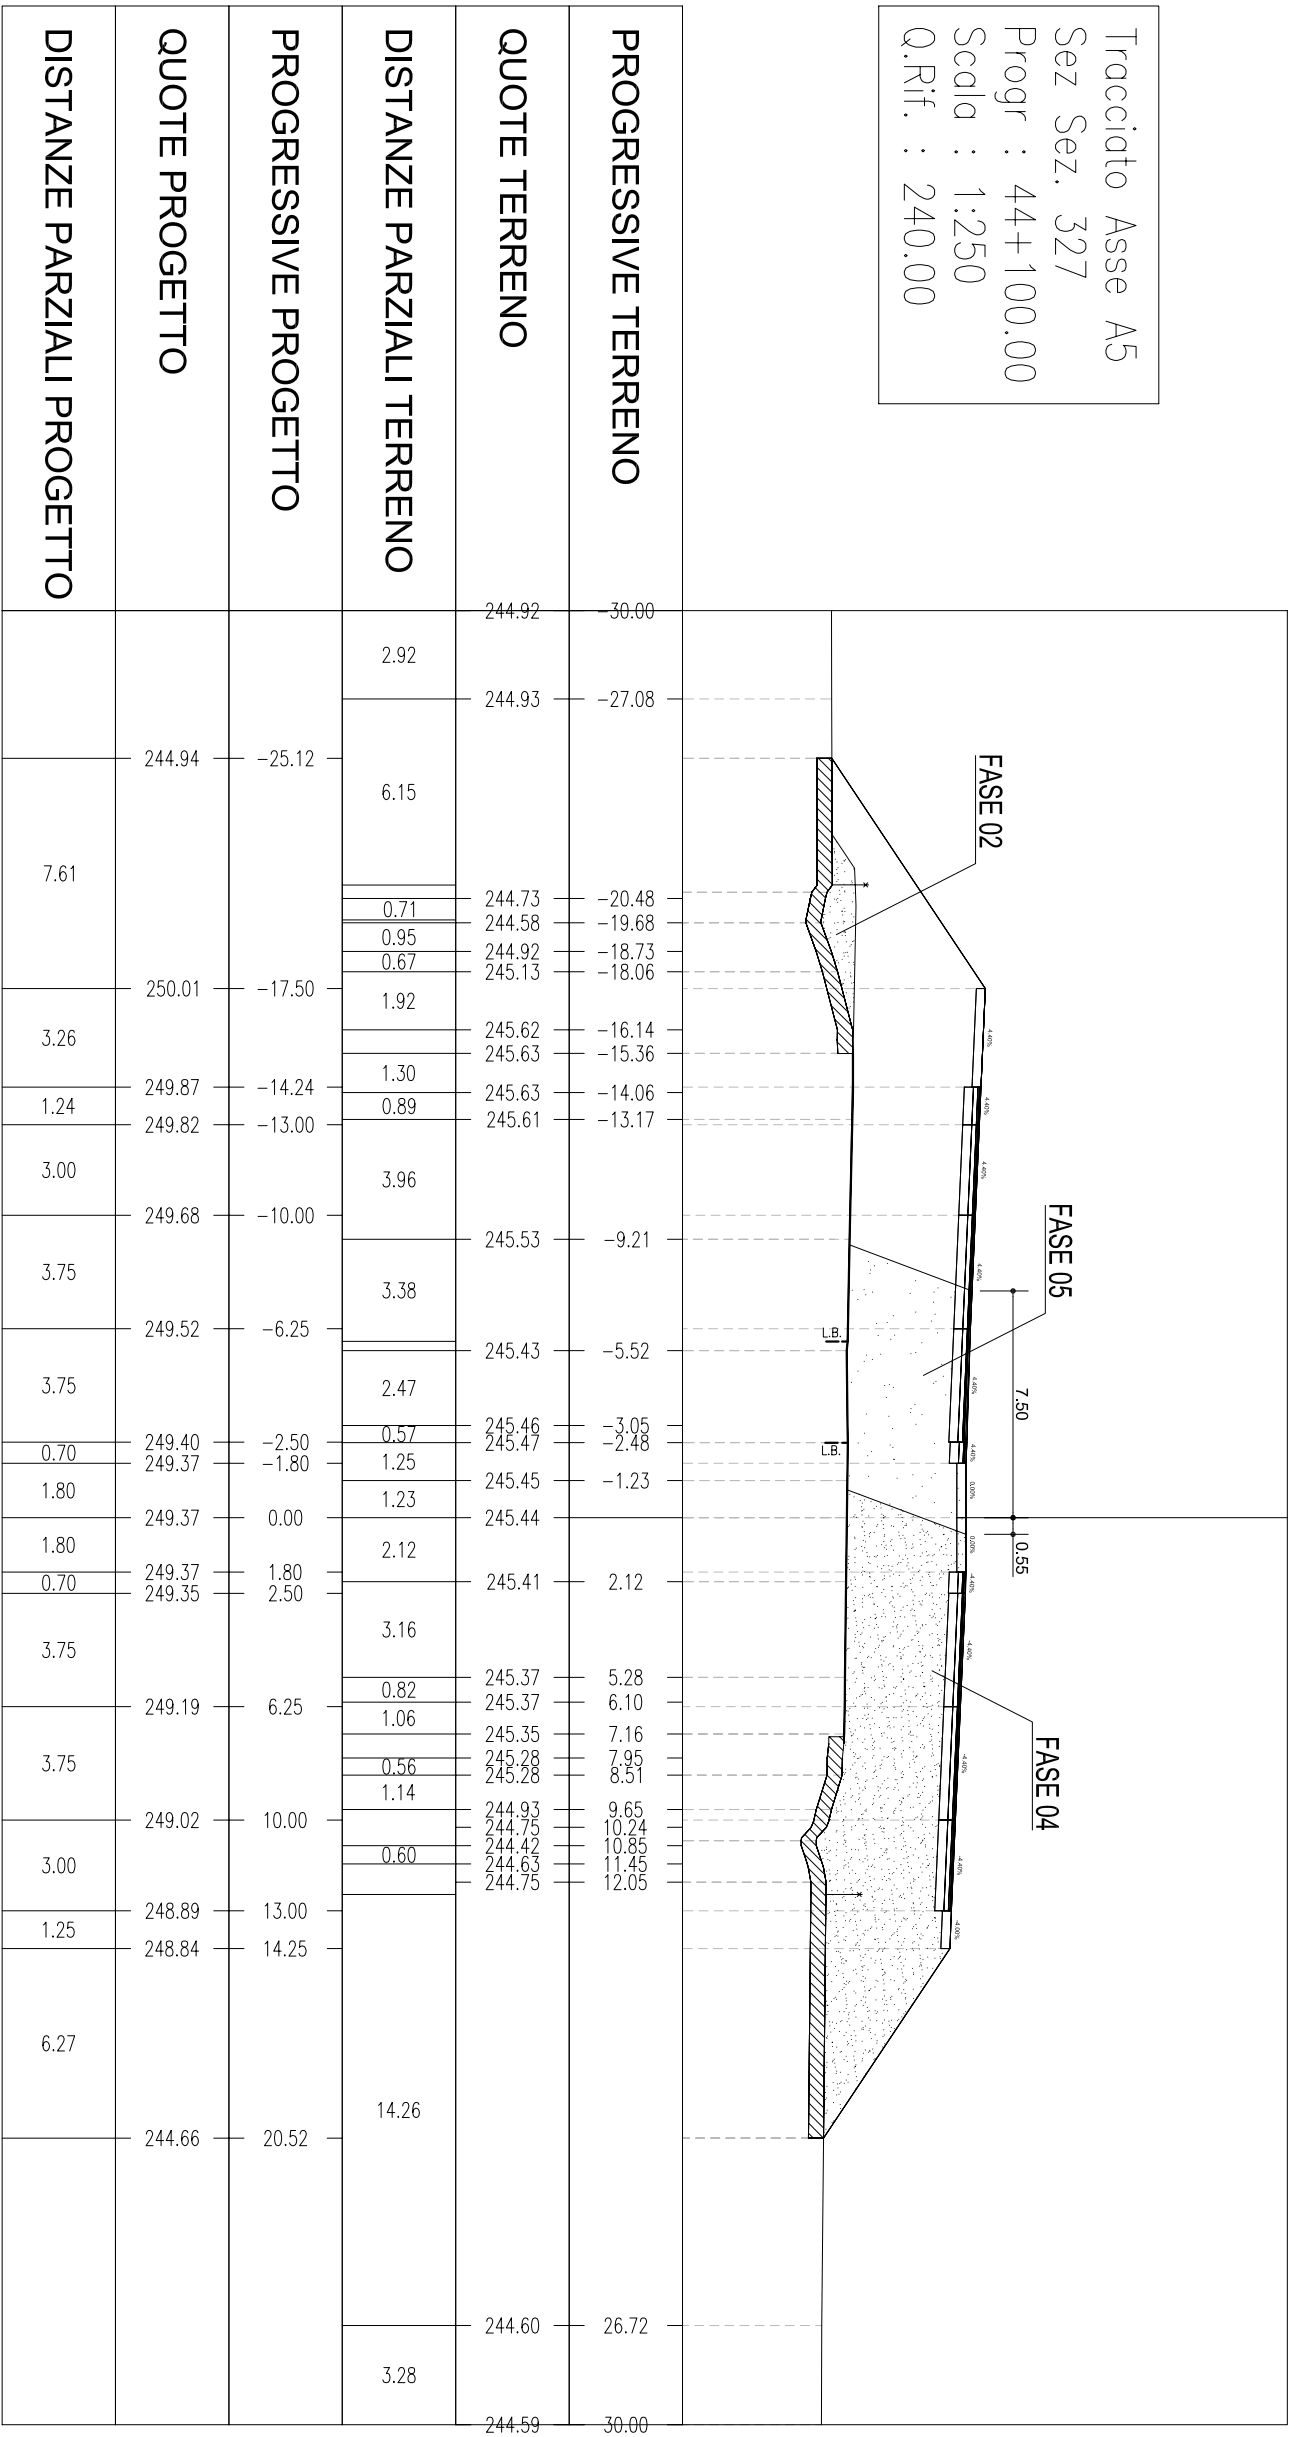


Tracciato Asse A5
 Sez Sez. 328
 Progr : 44+125.00
 Scala : 1:250
 Q.Rif. : 240.00

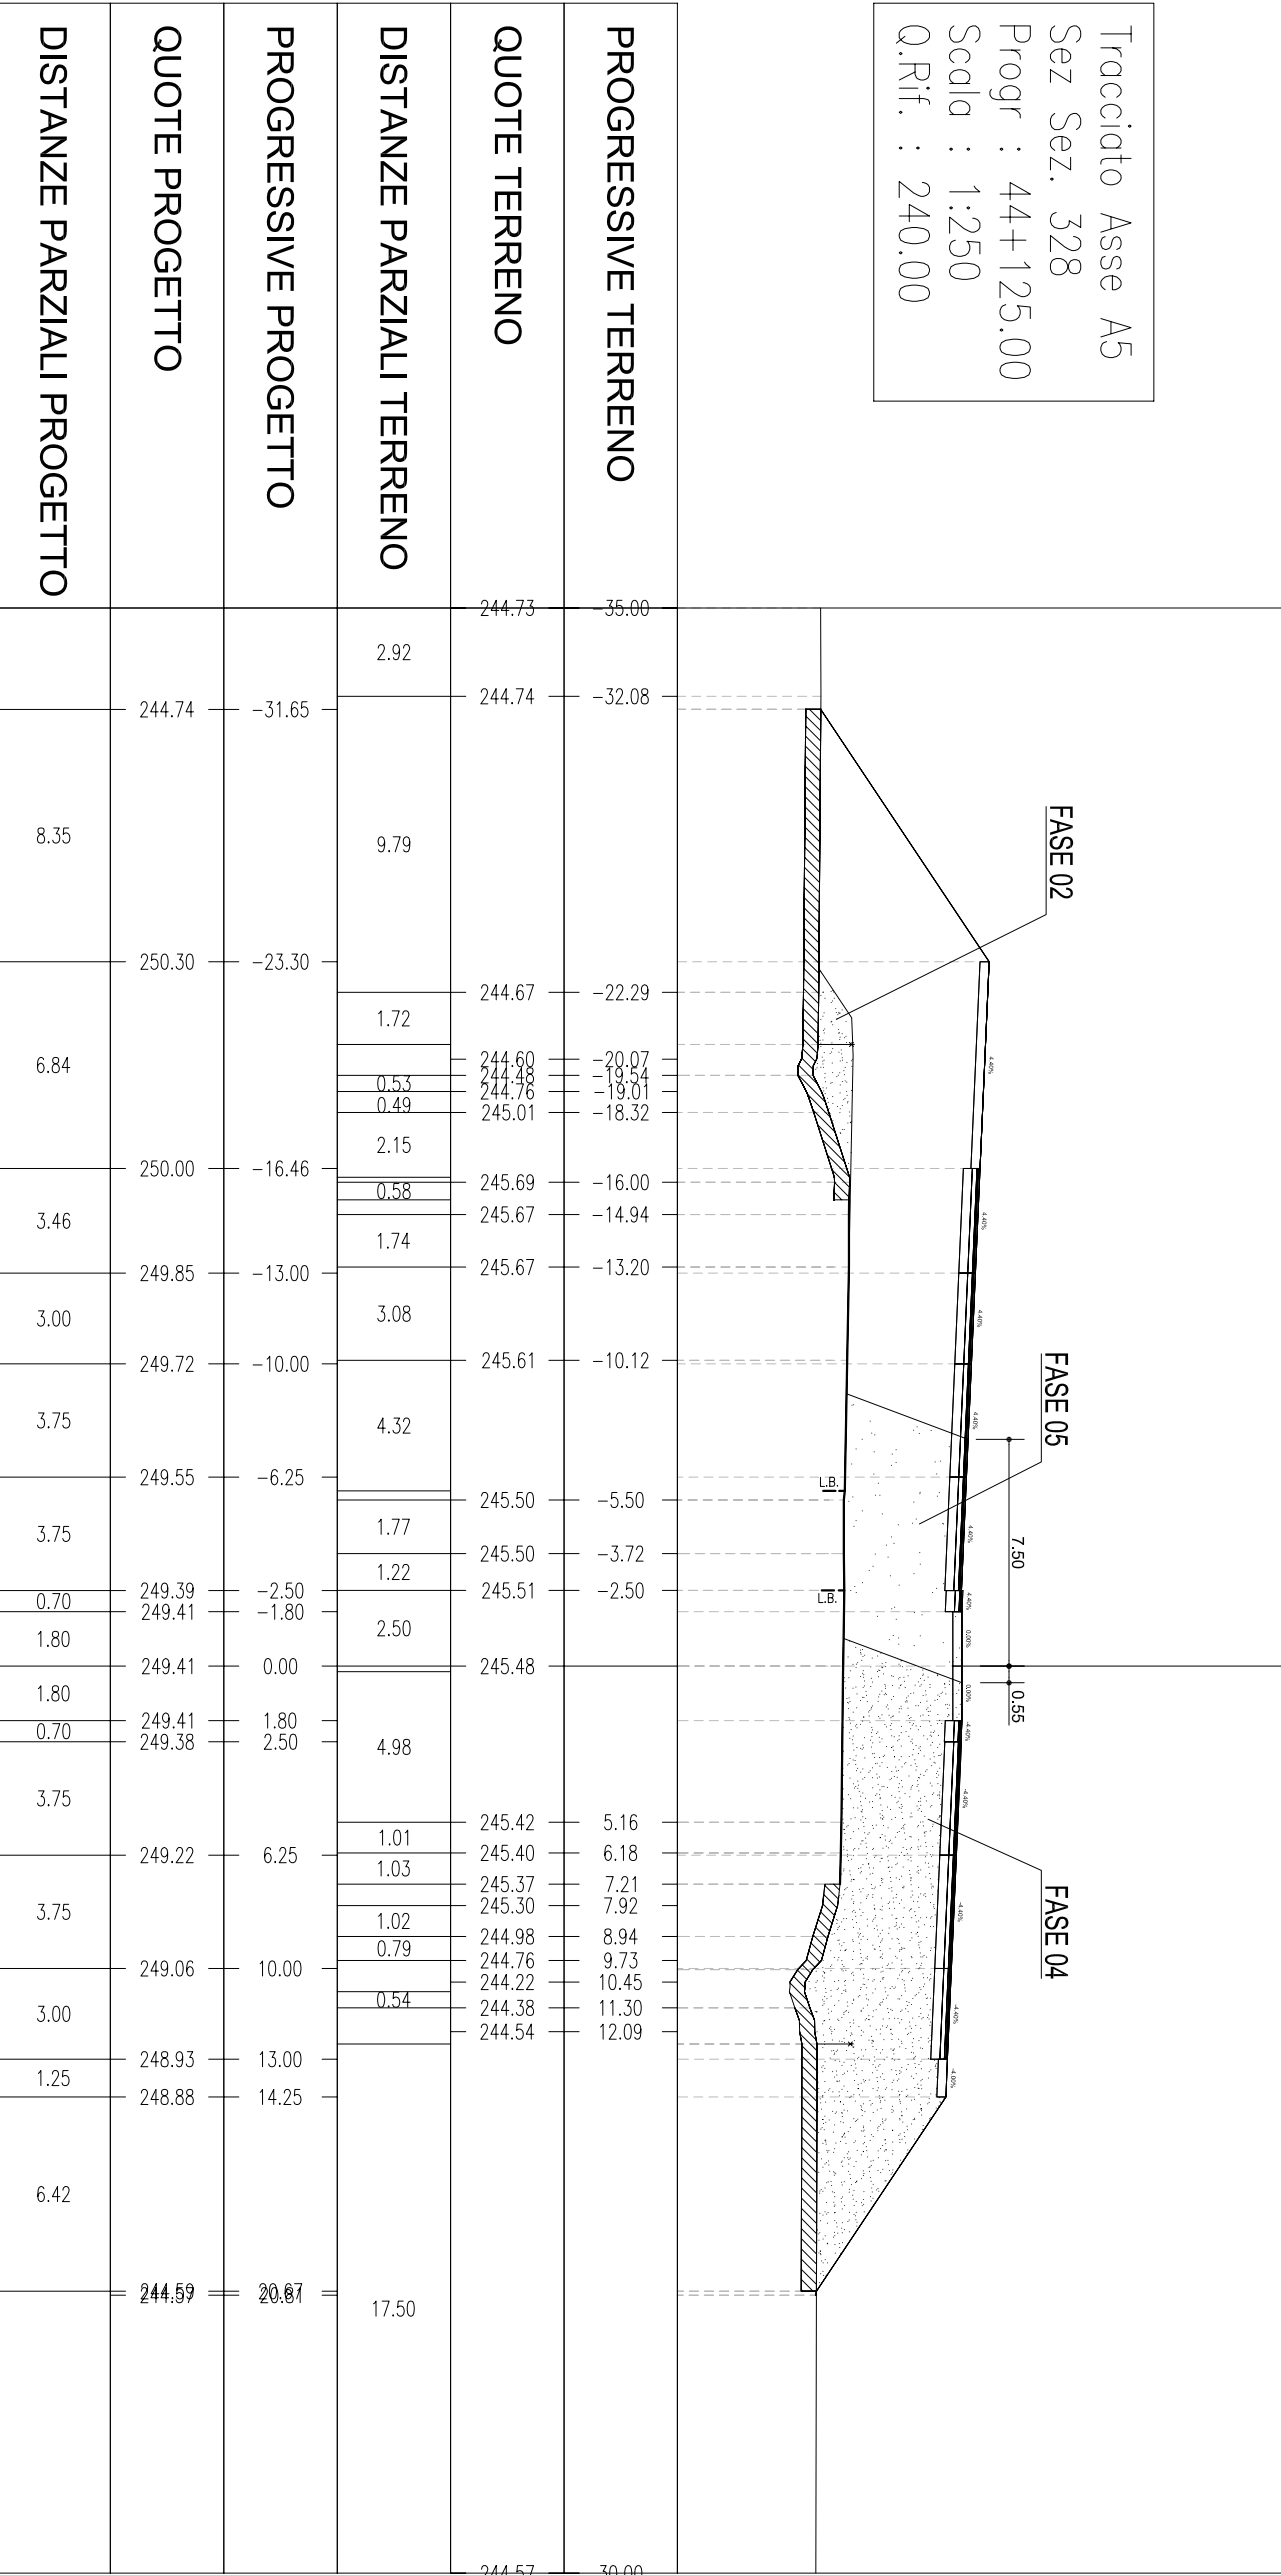


Tracciato Asse A5
 Sez Sez. 329
 Progr : 44+150.00
 Scala : 1:250
 Q.Rif. : 240.00

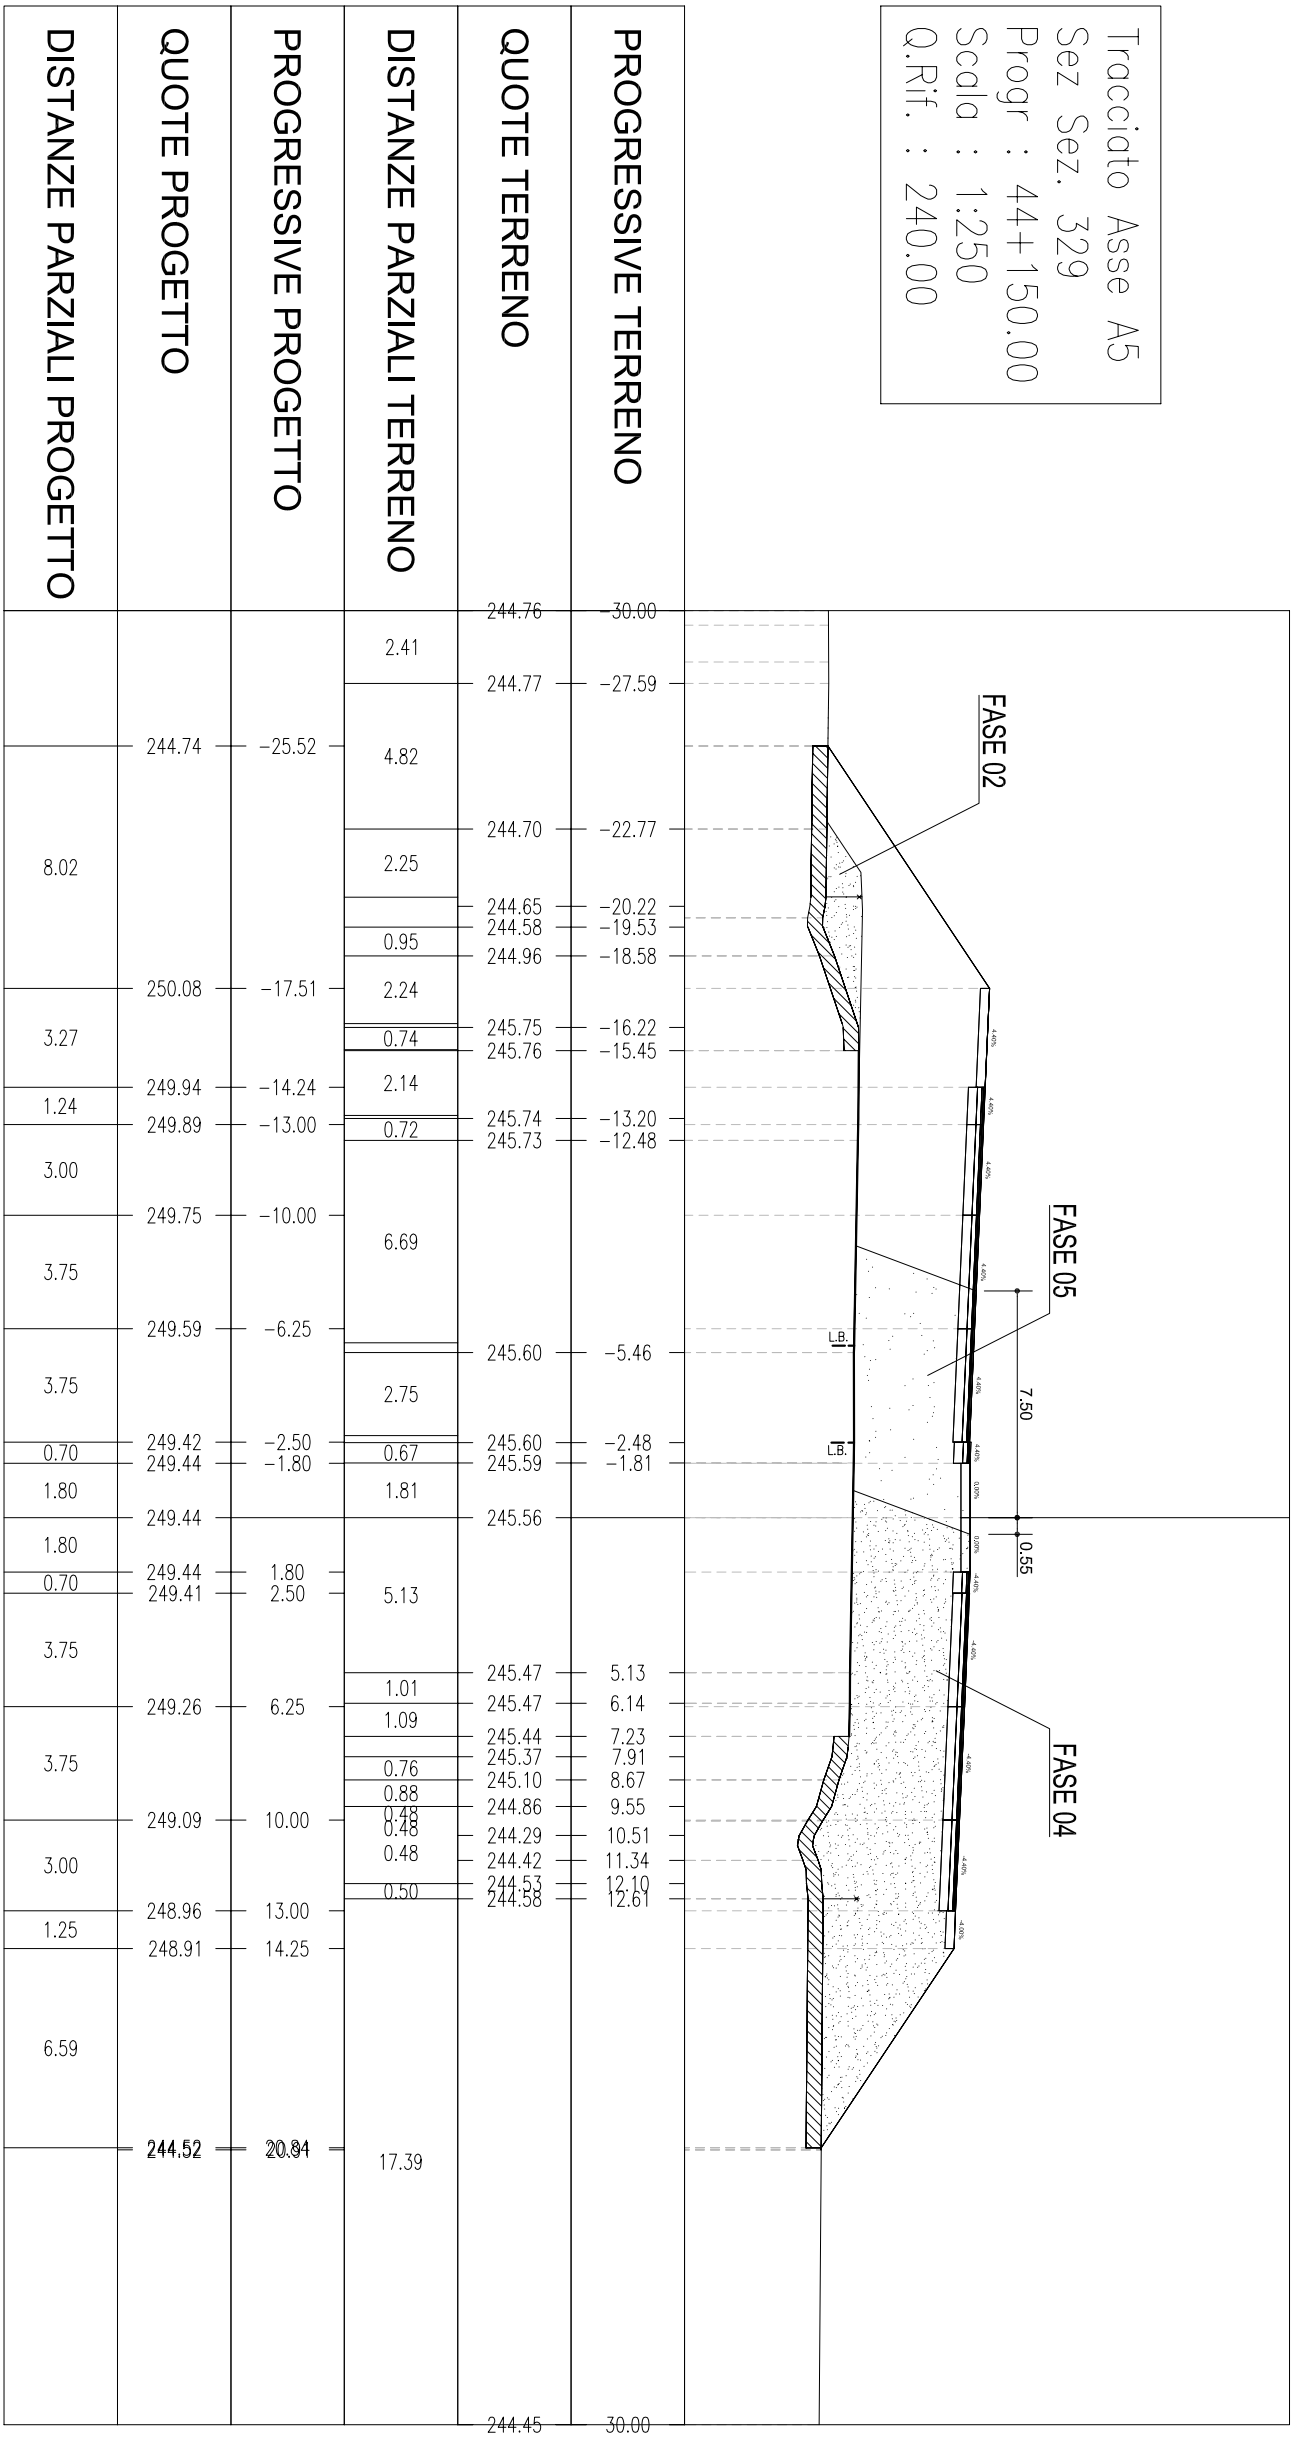


Tracciato Asse A5
 Sez Sez. 330
 Progr : 44+175.00
 Scala : 1:250
 Q.Rif. : 240.00

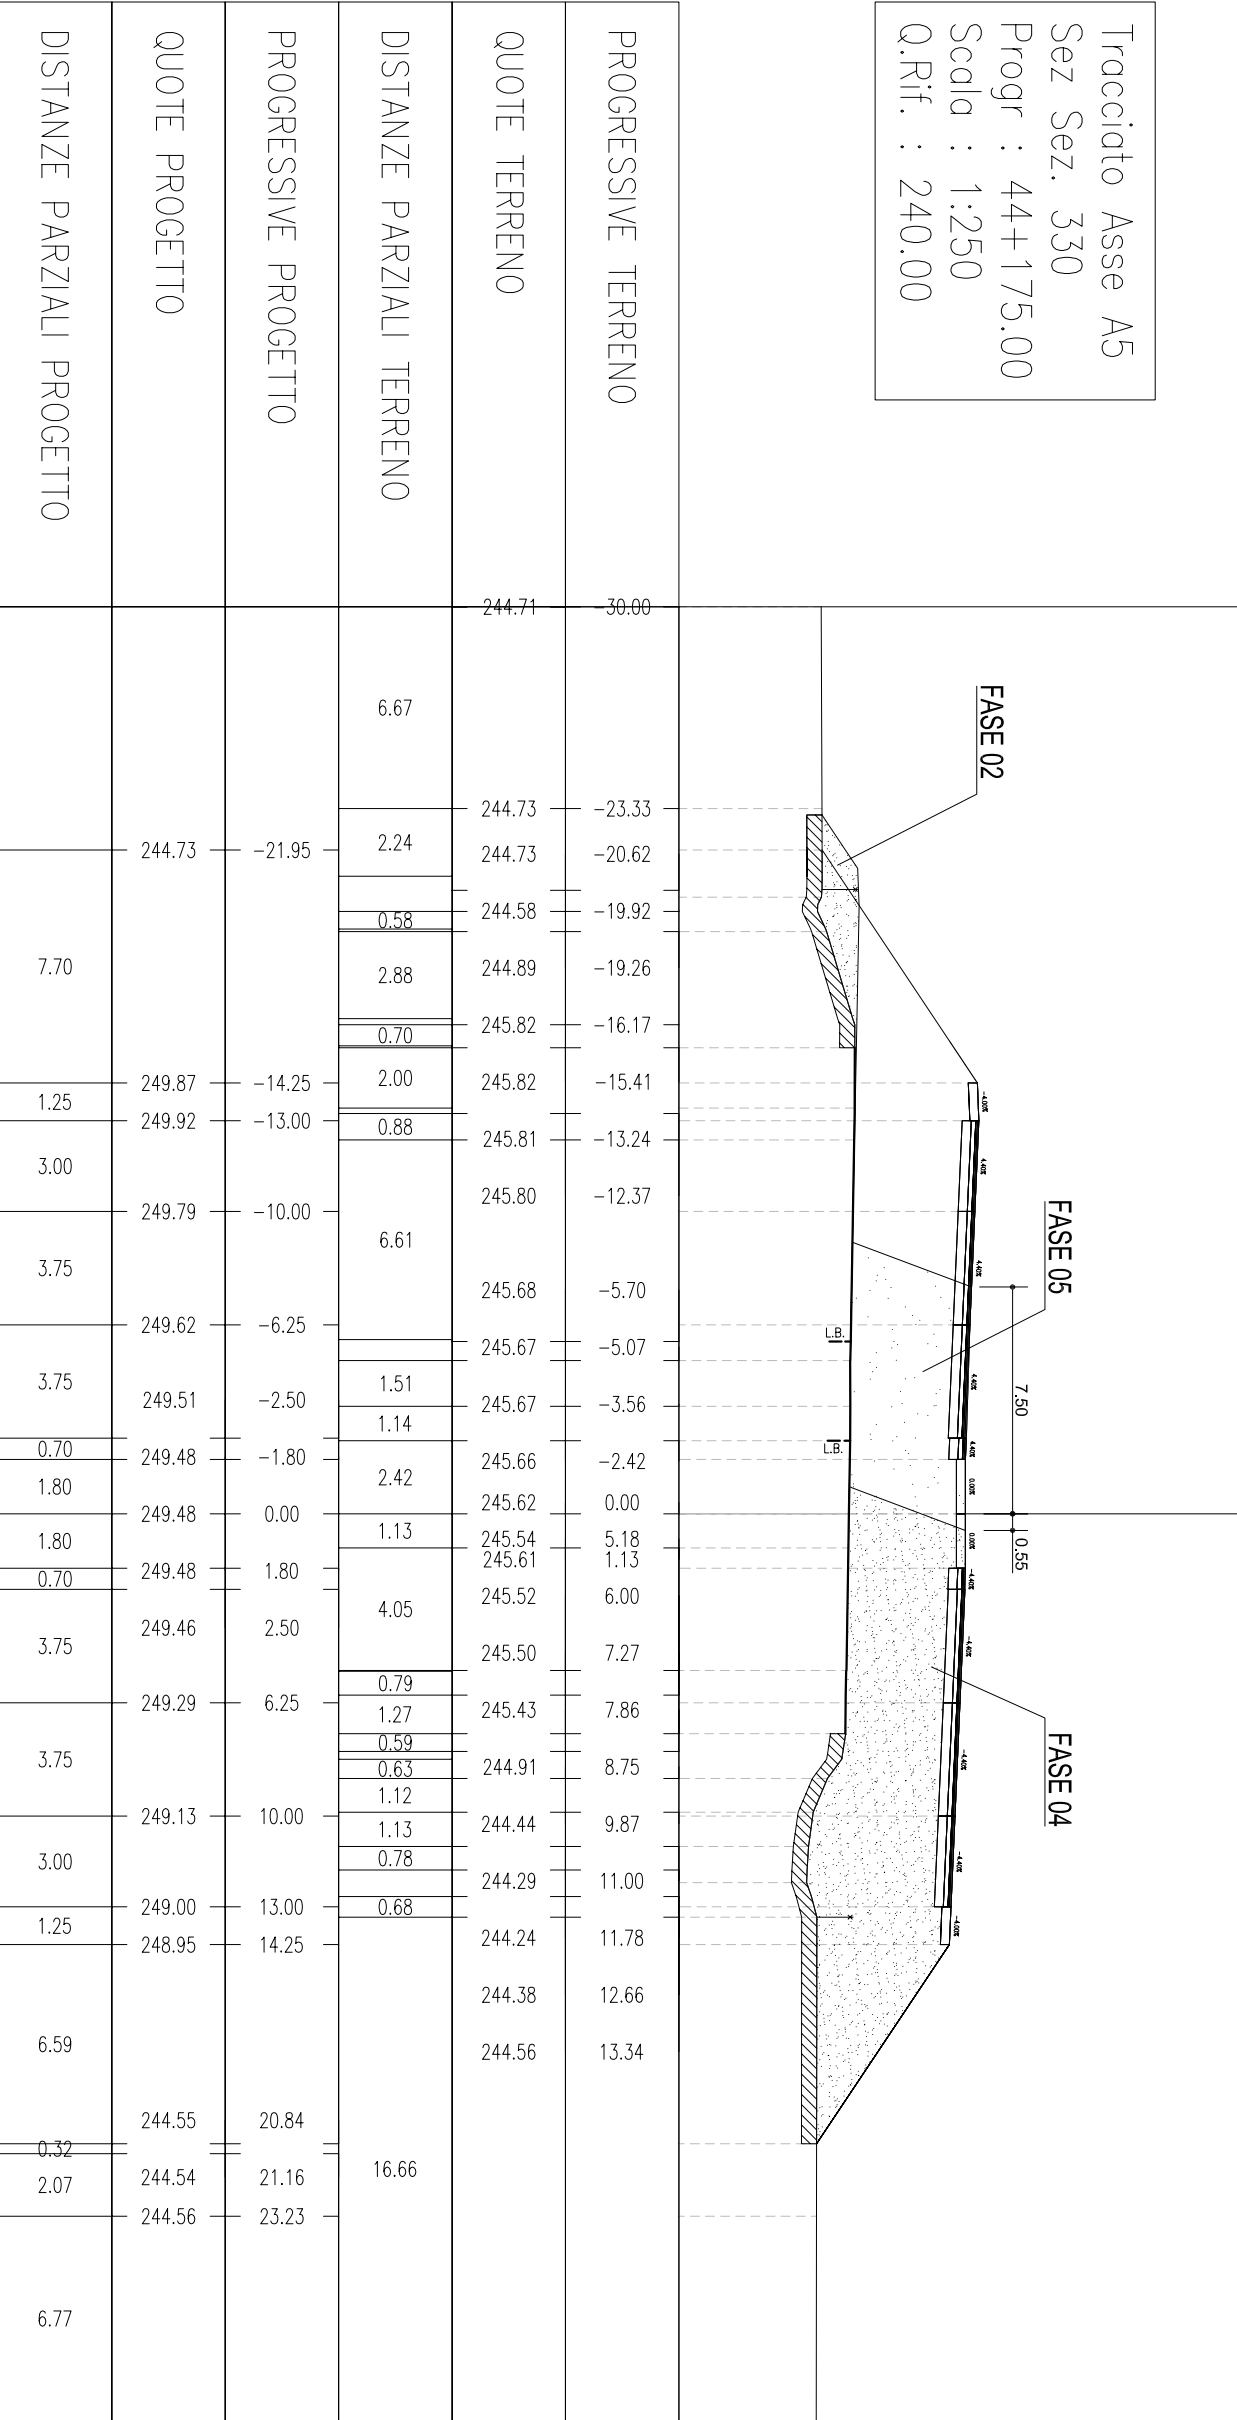


Tracciato Asse A5
 Sez Sez. 331
 Progr : 44+200.00
 Scala : 1:250
 Q.Rif. : 240.00

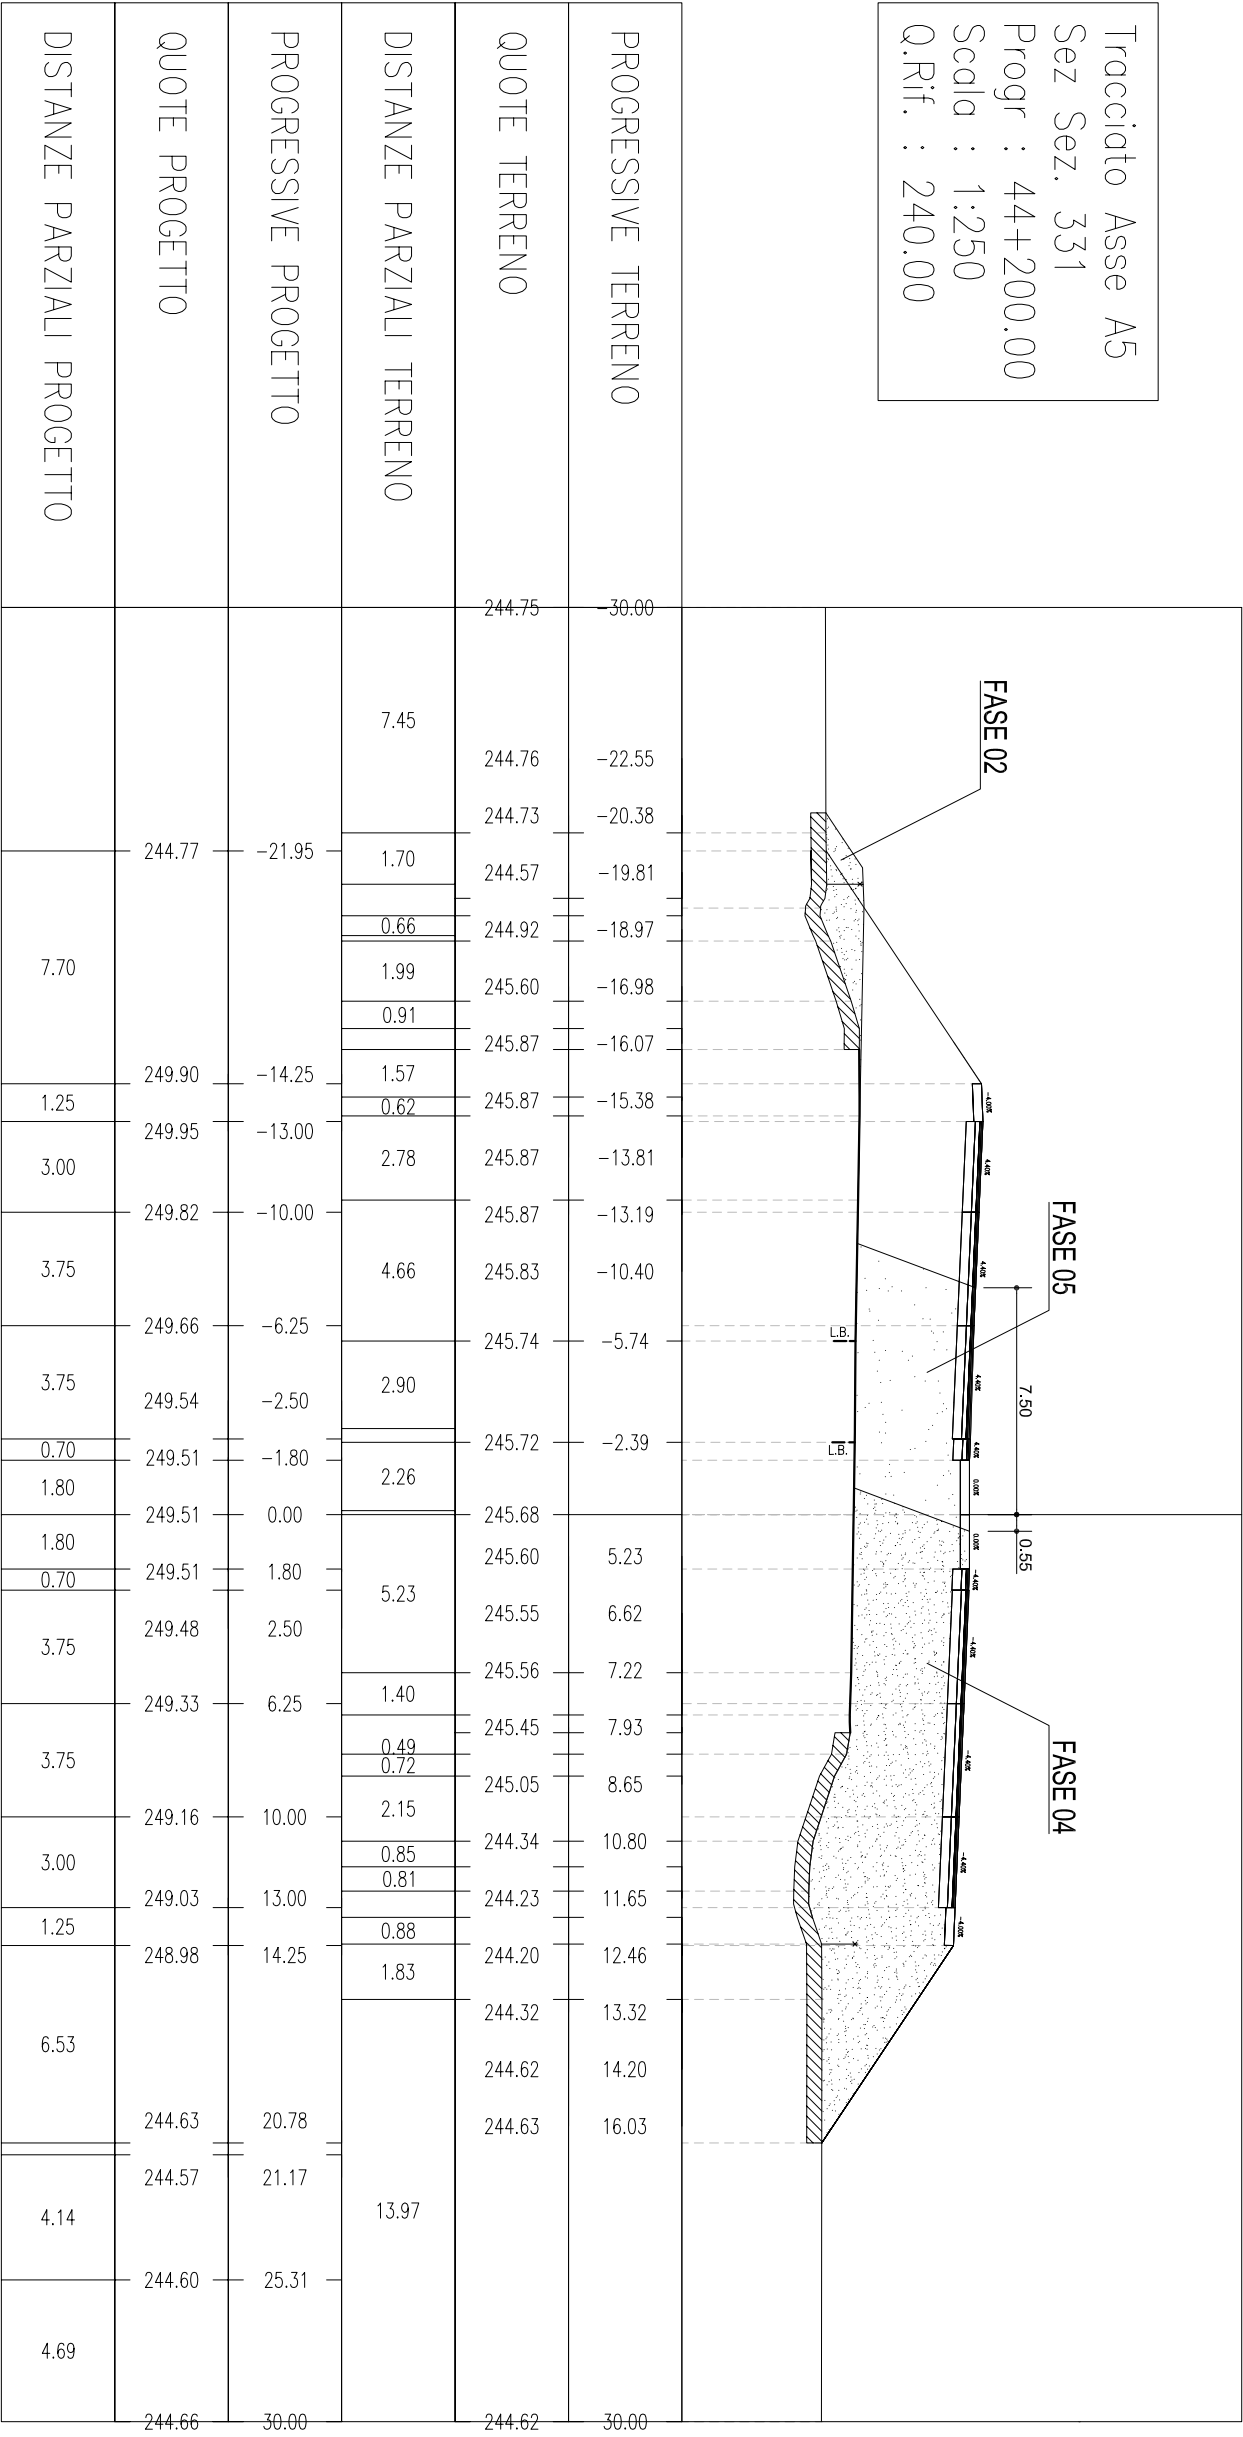


Tracciato Asse A5
 Sez Sez. 332
 Progr : 44+225.00
 Scala : 1:250
 Q.Rif. : 240.00

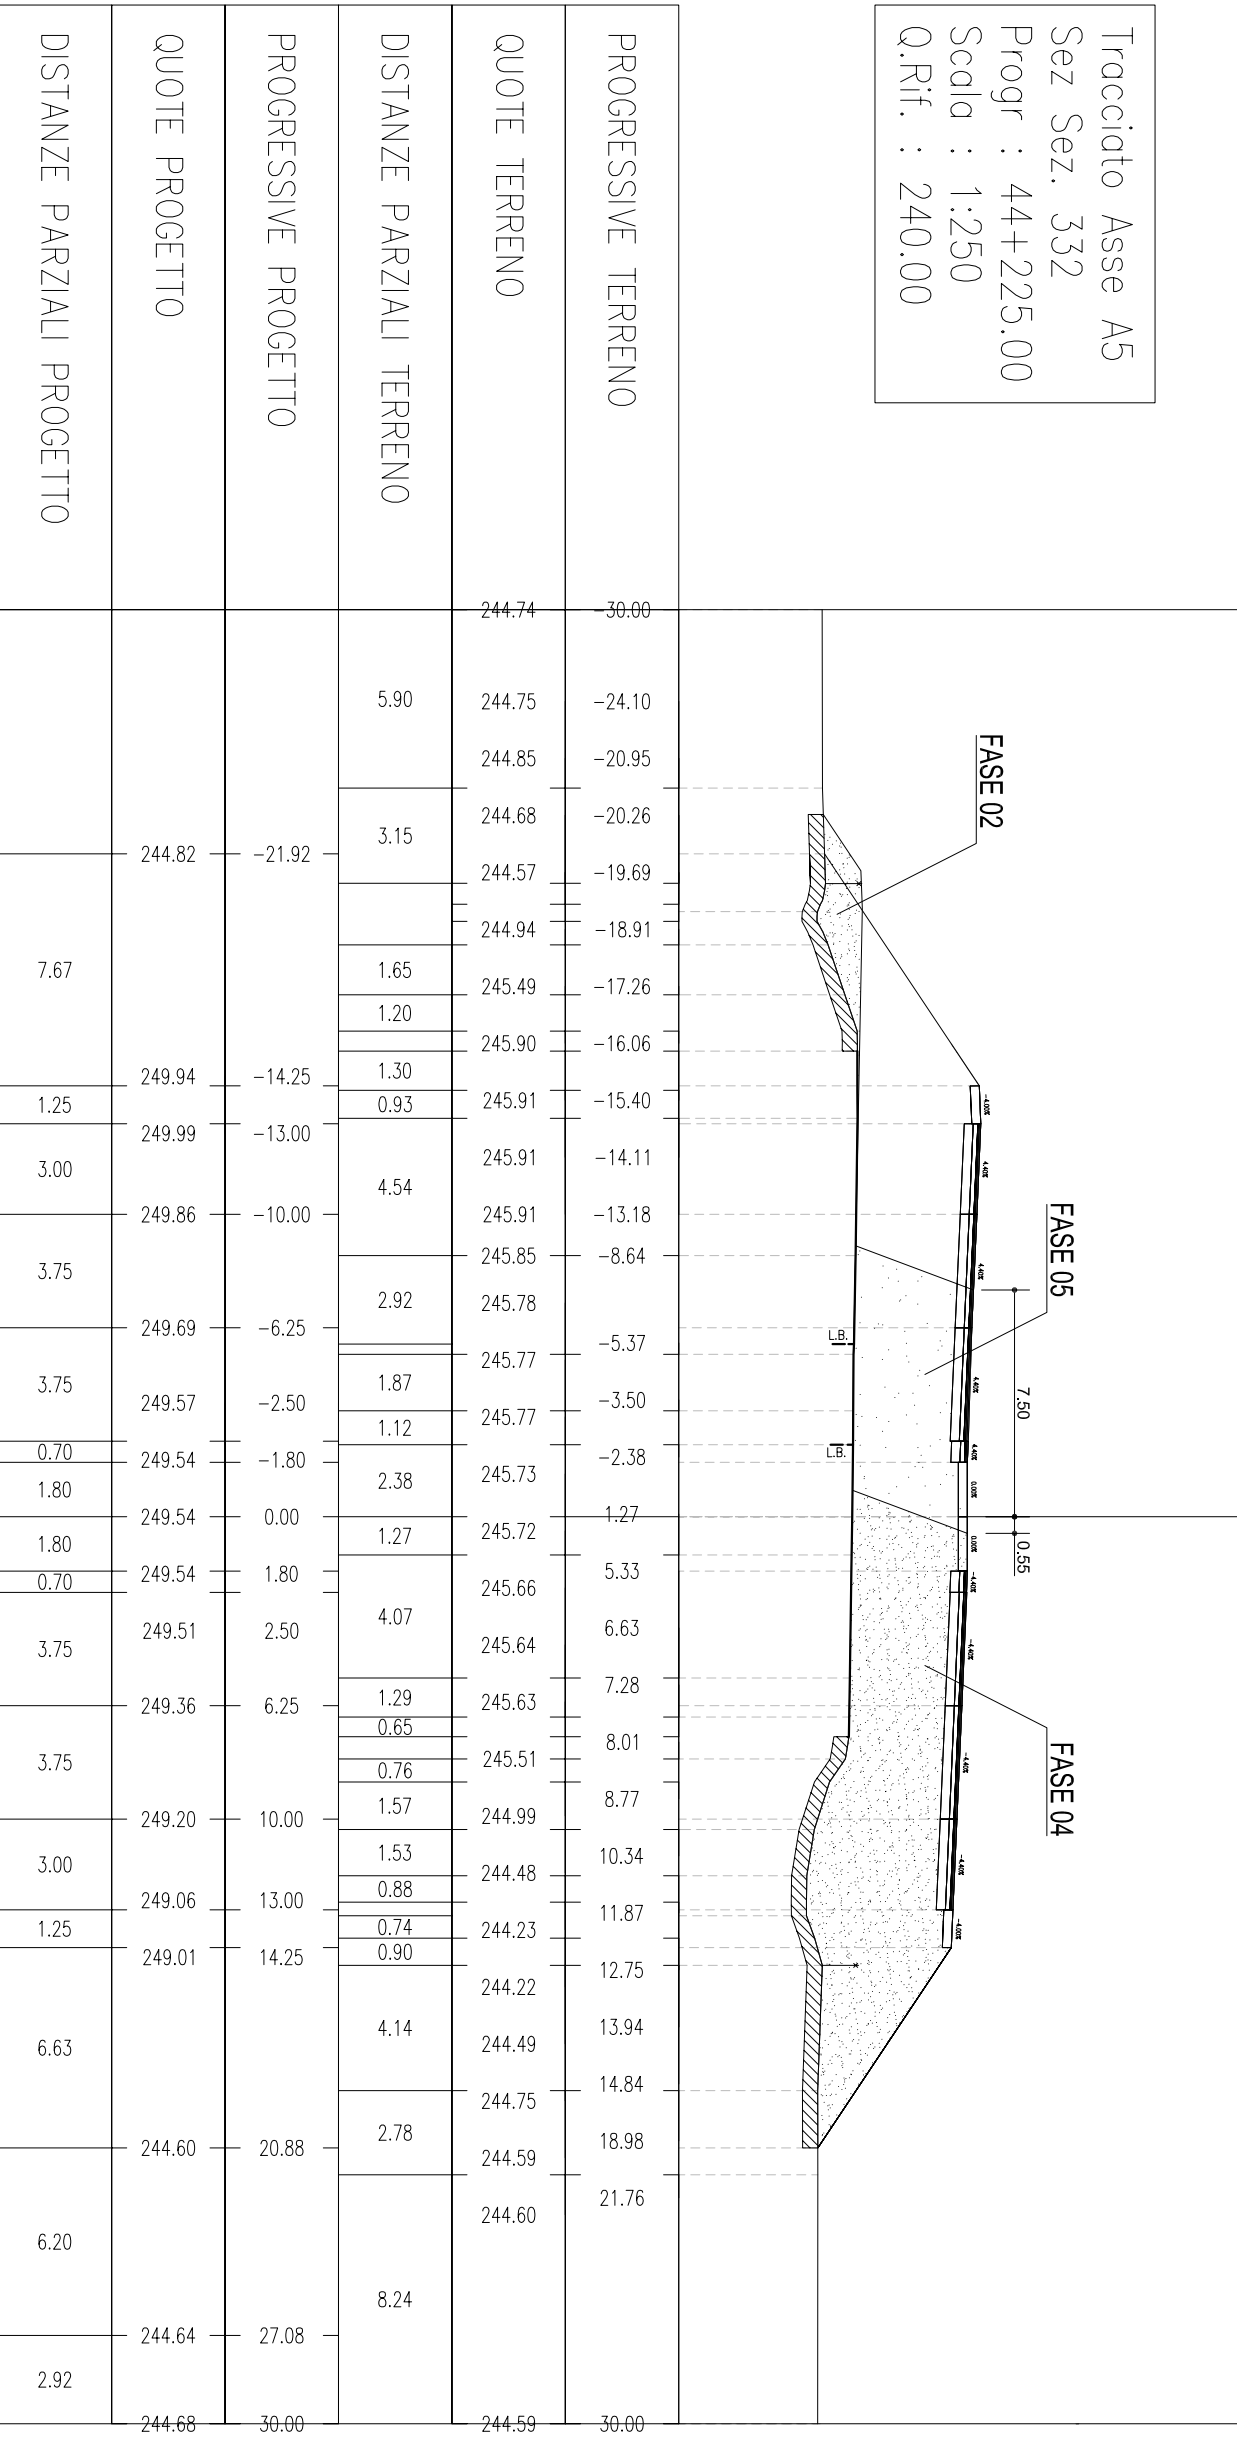


Tracciato Asse A5
 Sez Sez. 333
 Progr : 44+250.00
 Scala : 1:250
 Q.Rif. : 240.00

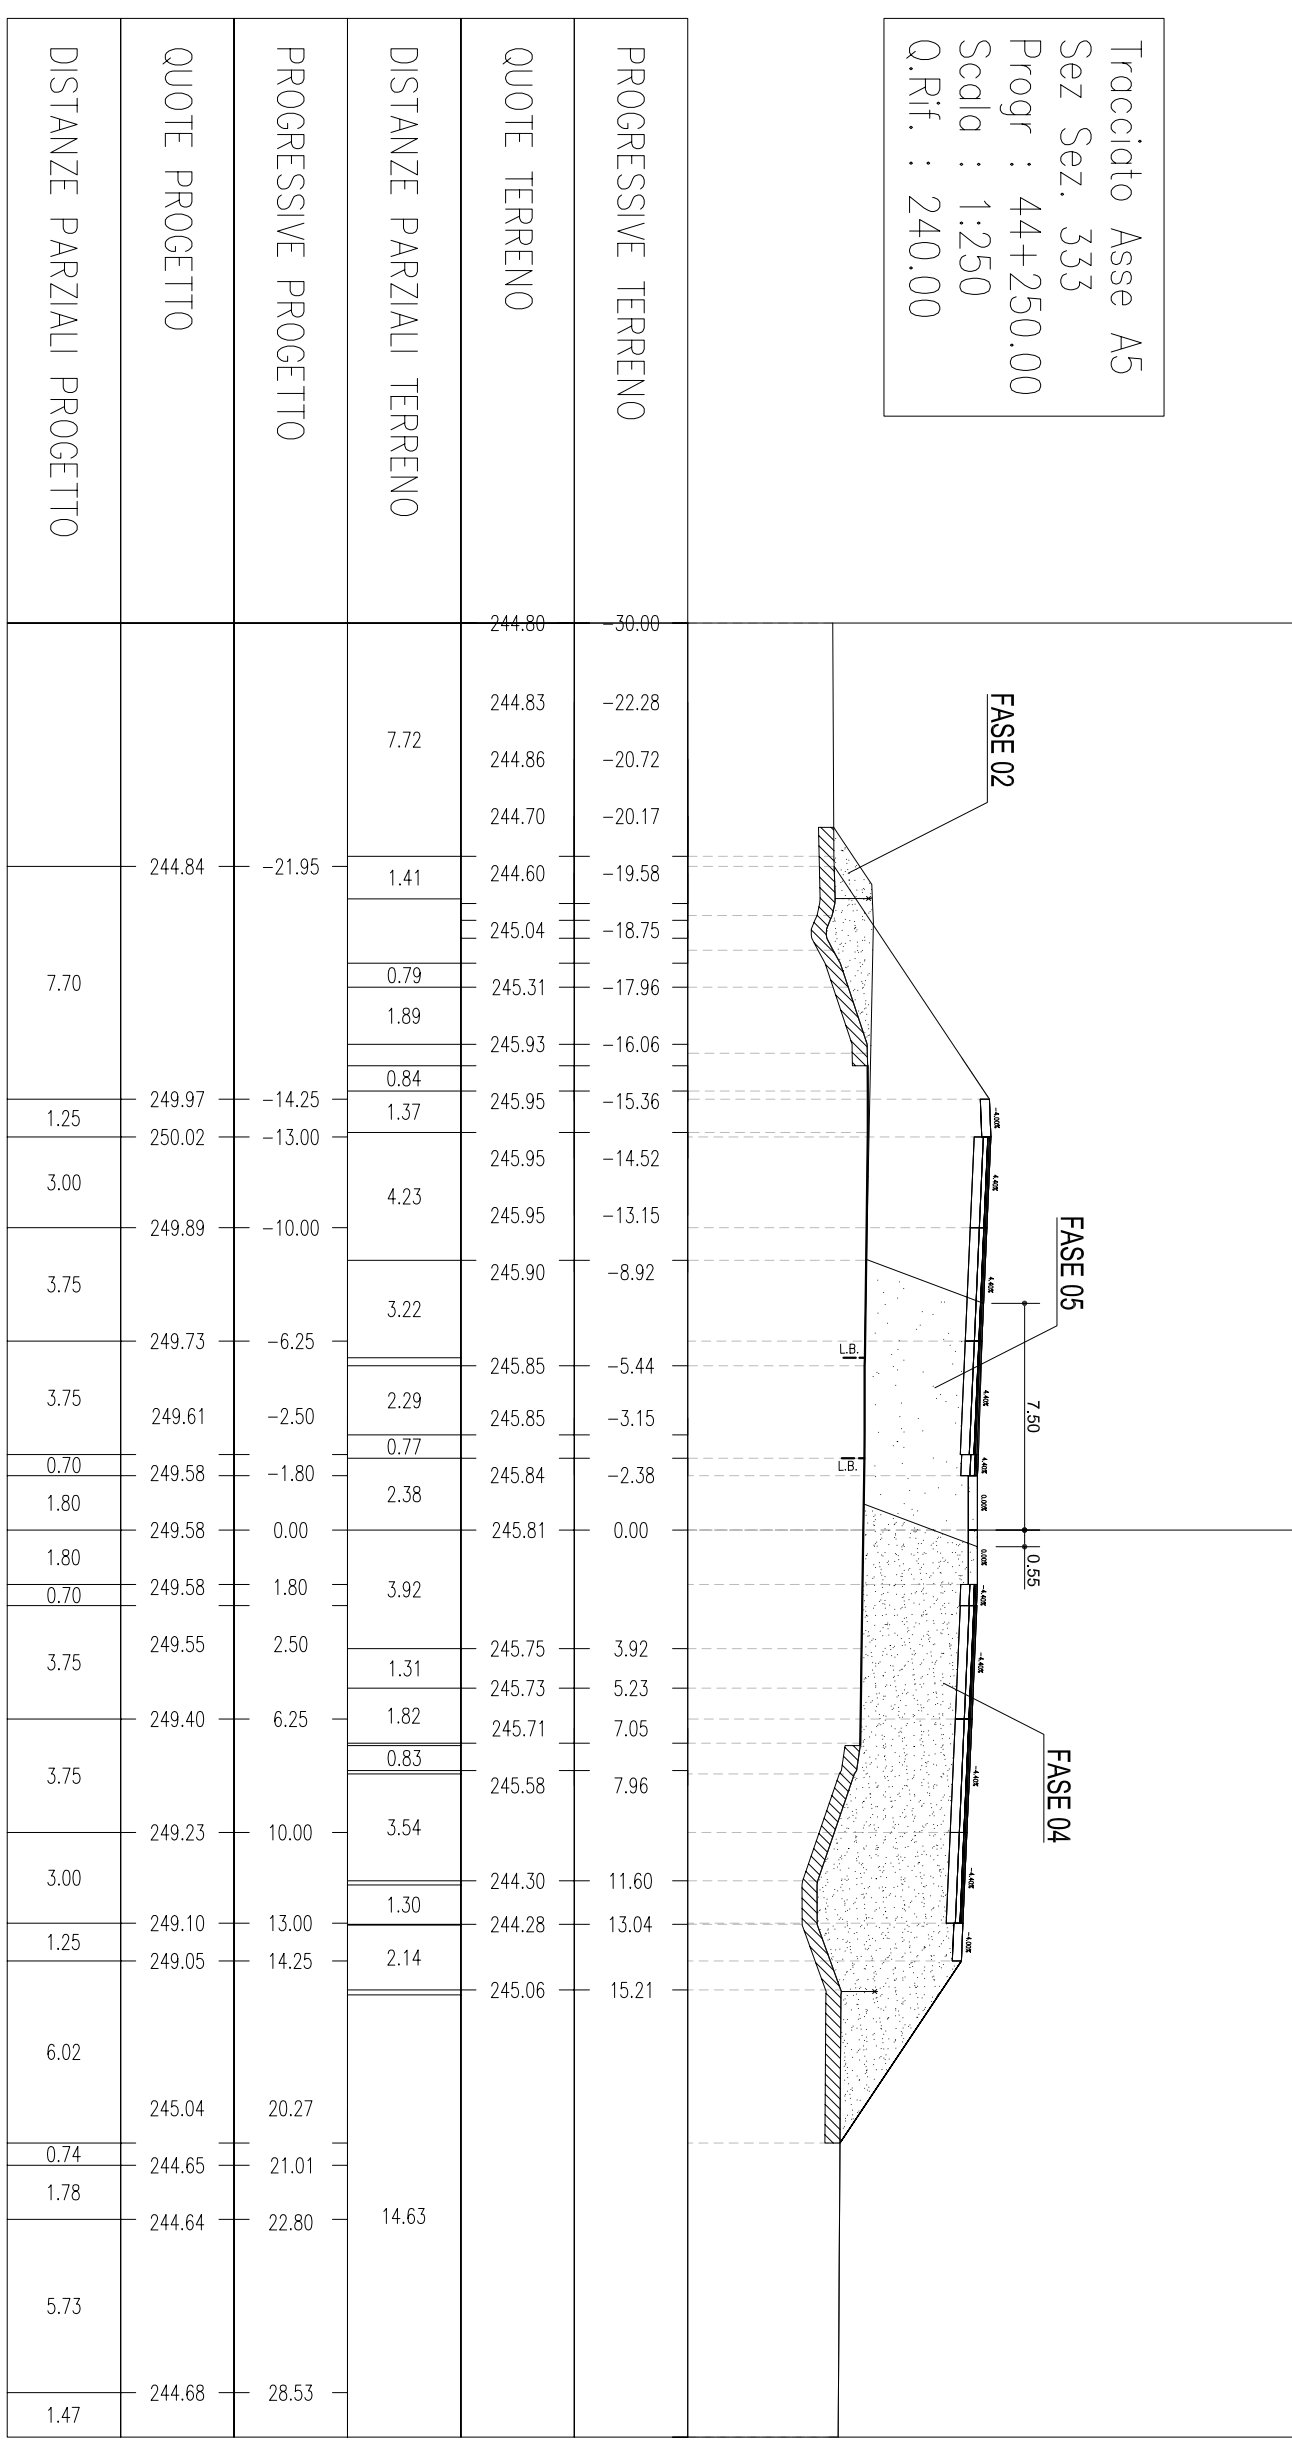


Tracciato Asse A5
 Sez Sez. 334
 Progr : 44+275.00
 Scala : 1:250
 Q.Rif. : 240.00

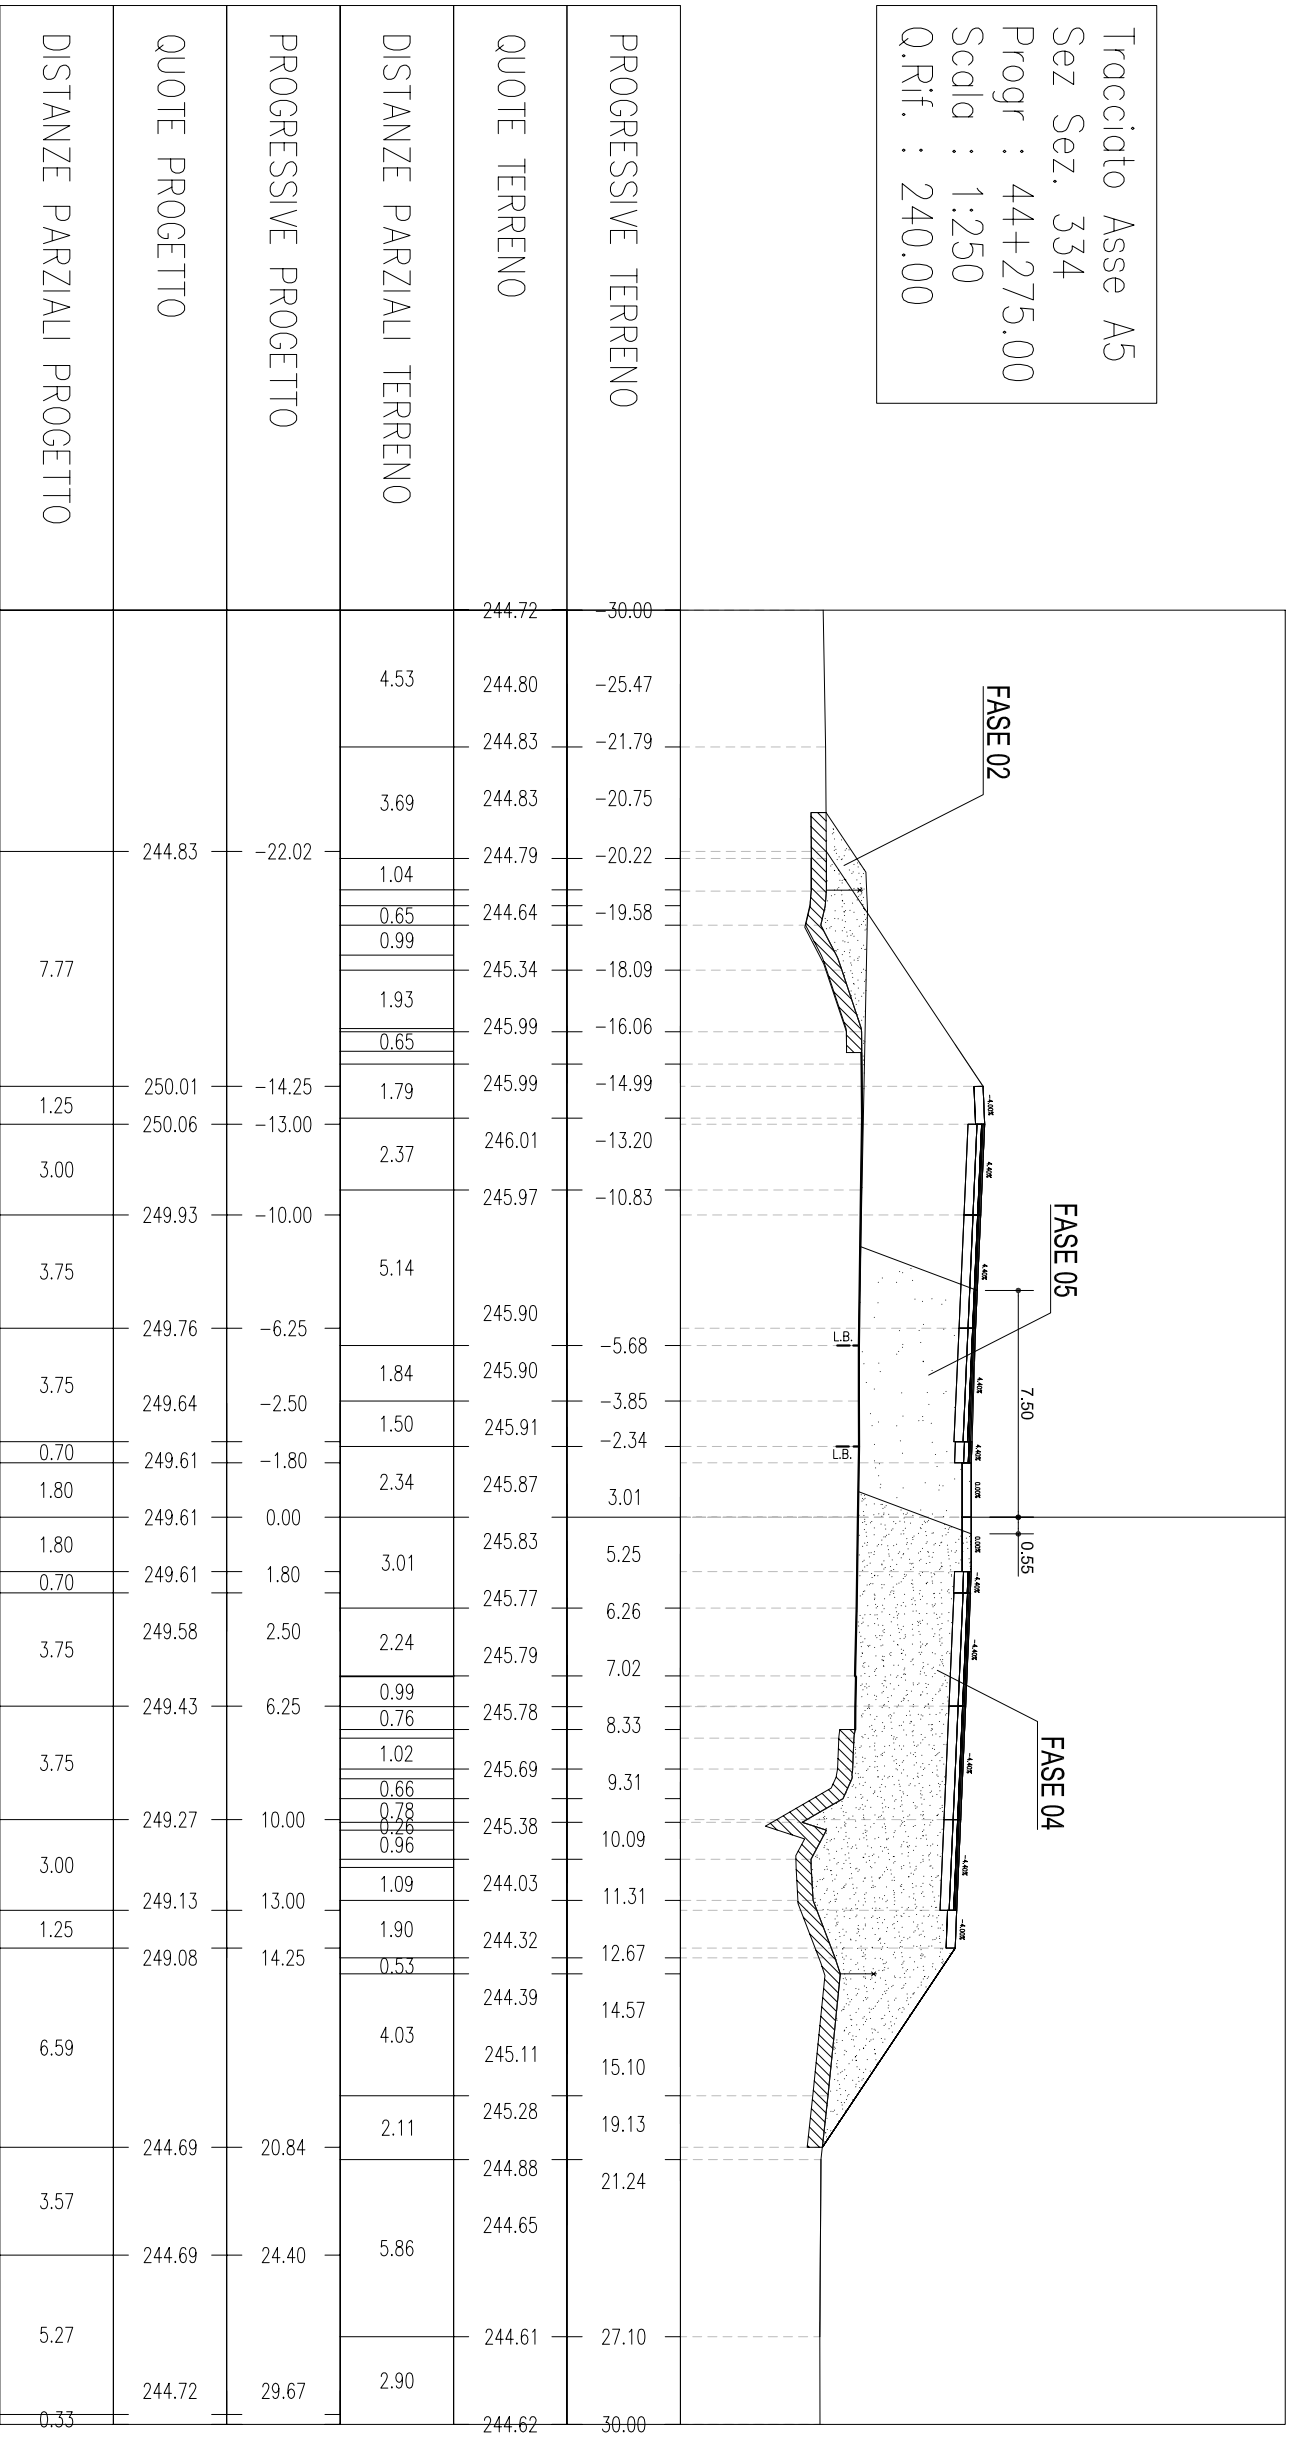


Tracciato Asse A5
 Sez Sez. 334 bis
 Progr : 44+286.60
 Scala : 1:250
 Q.Rif. : 240.00

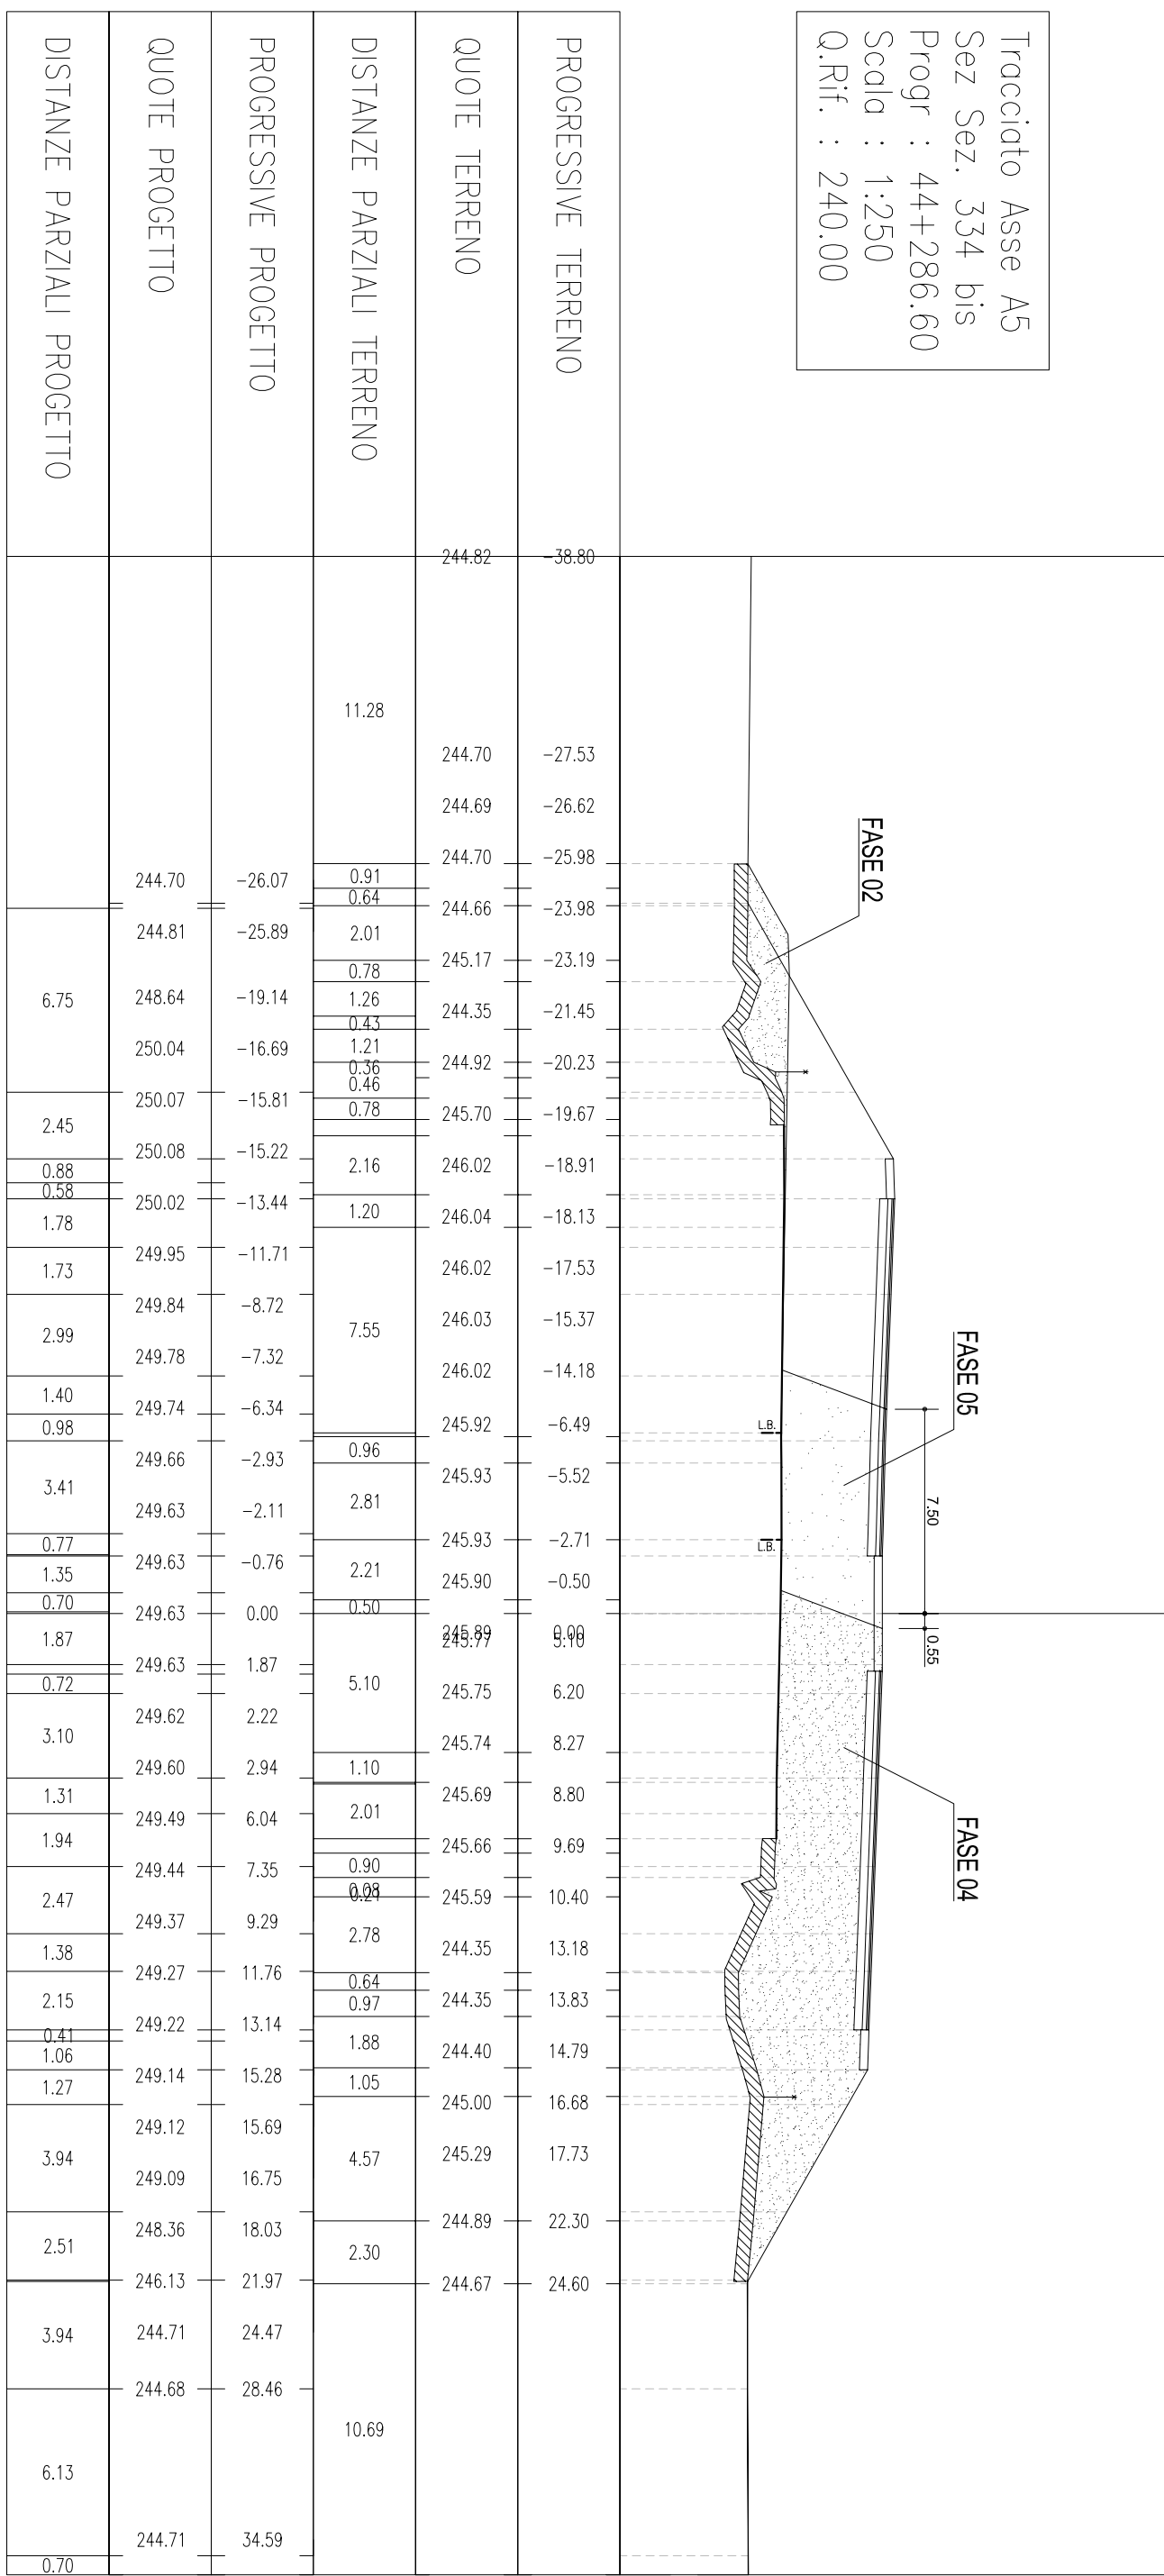


Tracciato Asse A5
 Sez Sez. 335
 Progr : 44+300.00
 Scala : 1:250
 Q.Rif. : 240.00

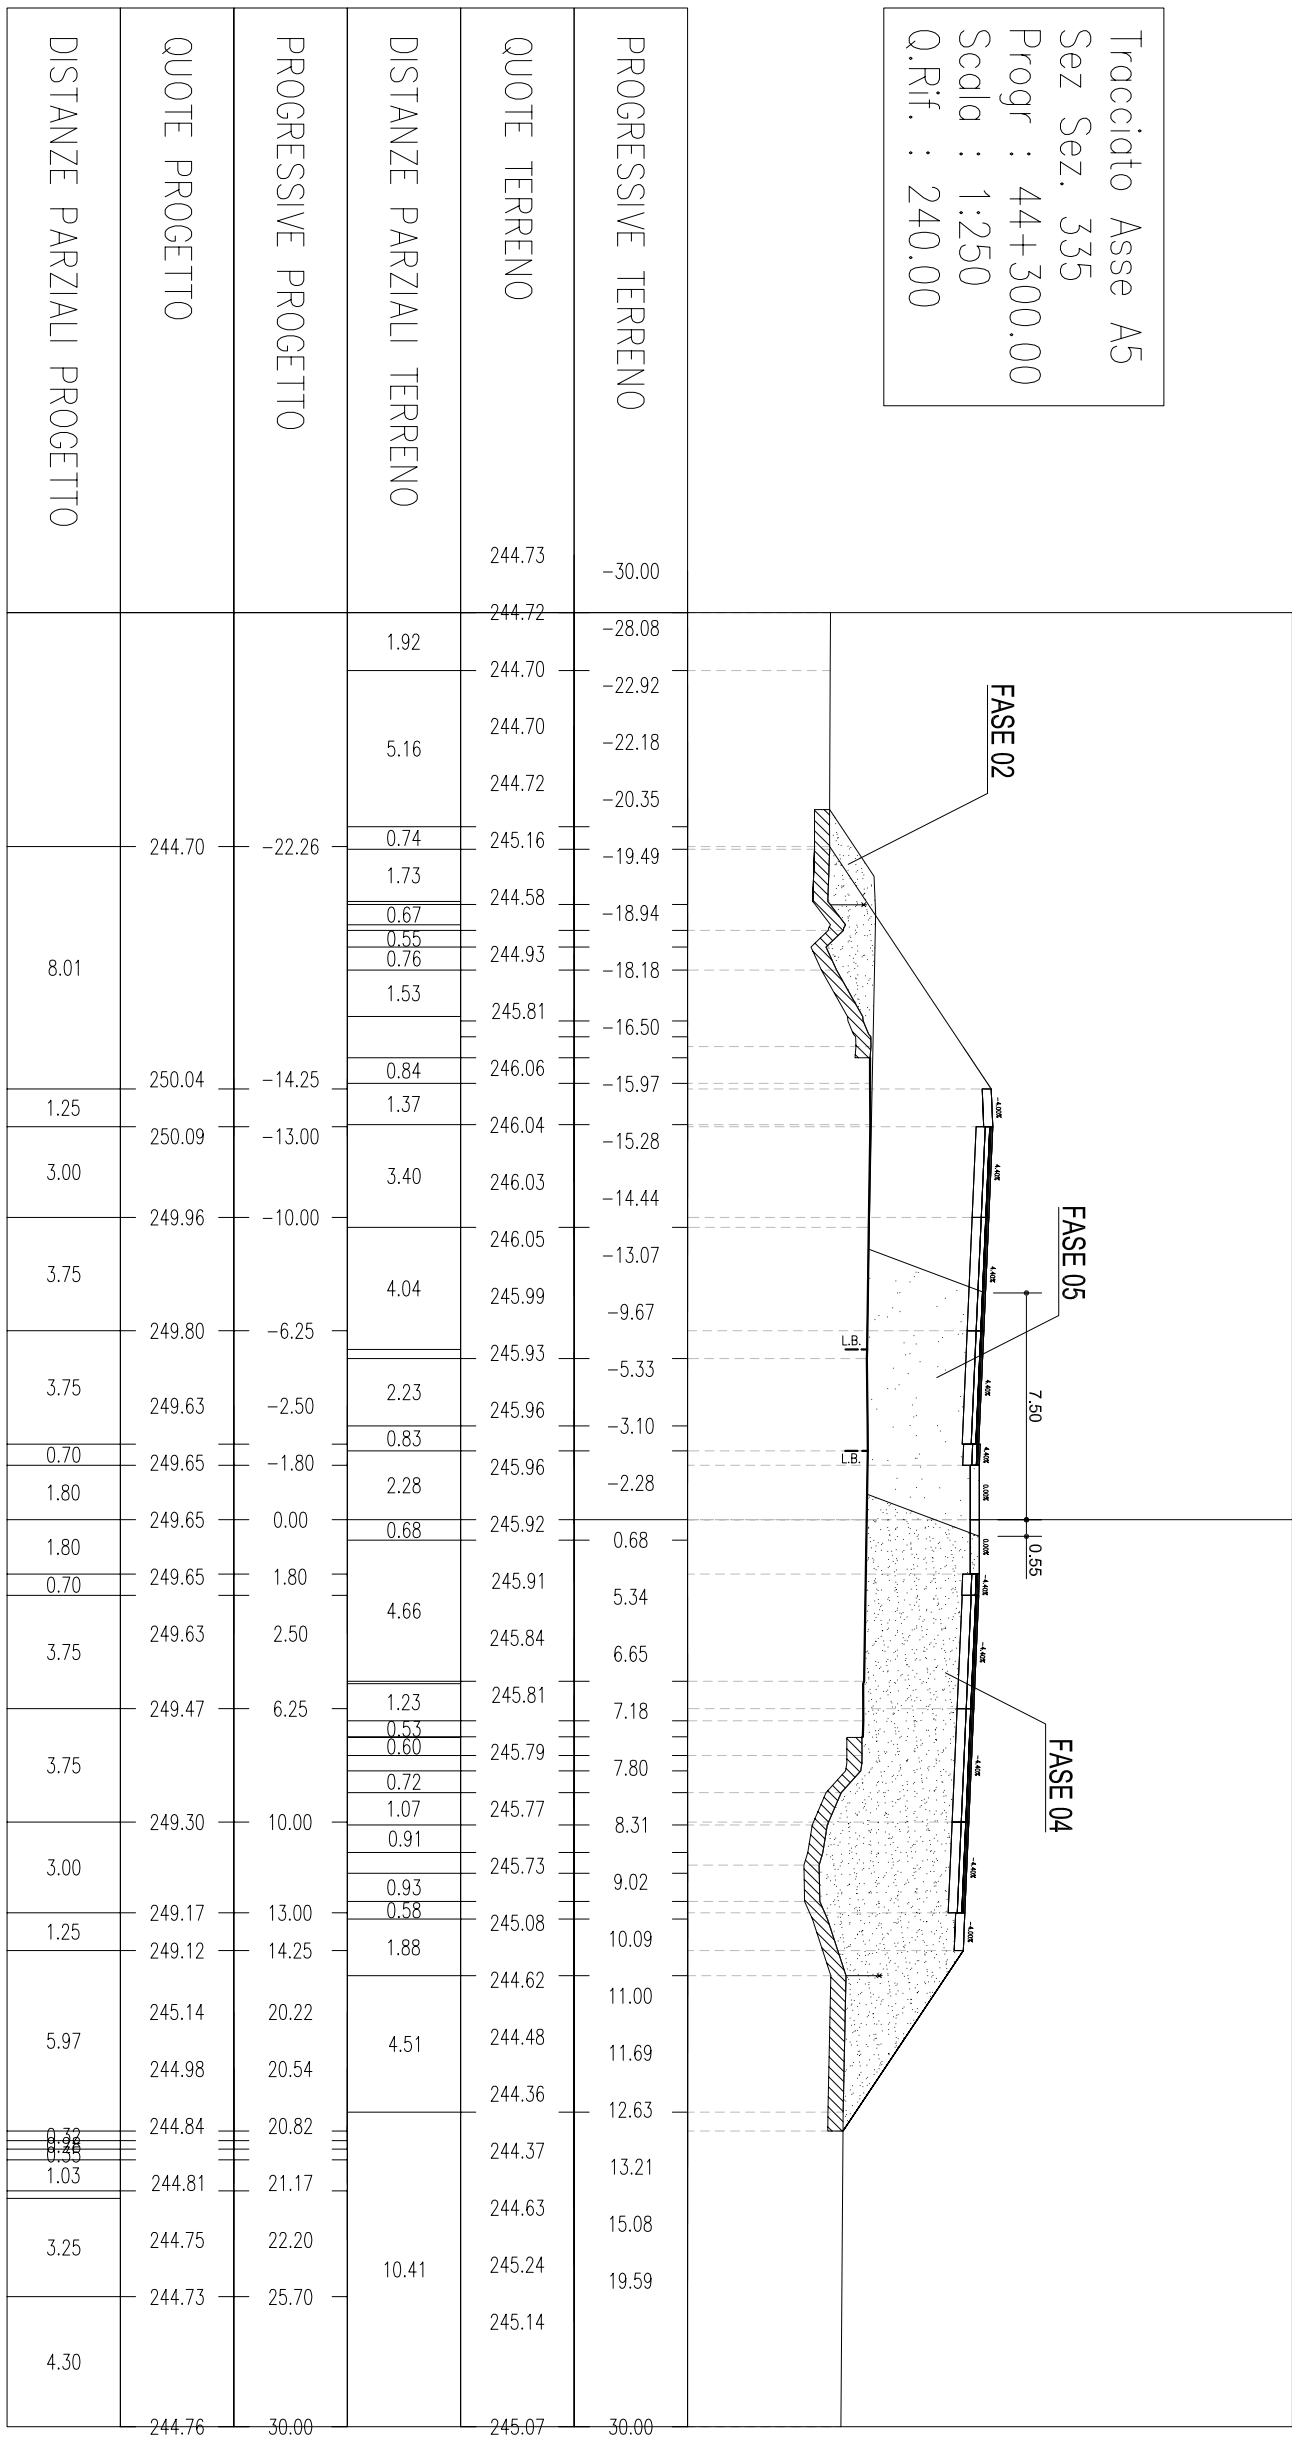


Tracciato Asse A5
 Sez Sez. 336
 Progr : 44+325.00
 Scala : 1:250
 Q.Rif. : 240.00

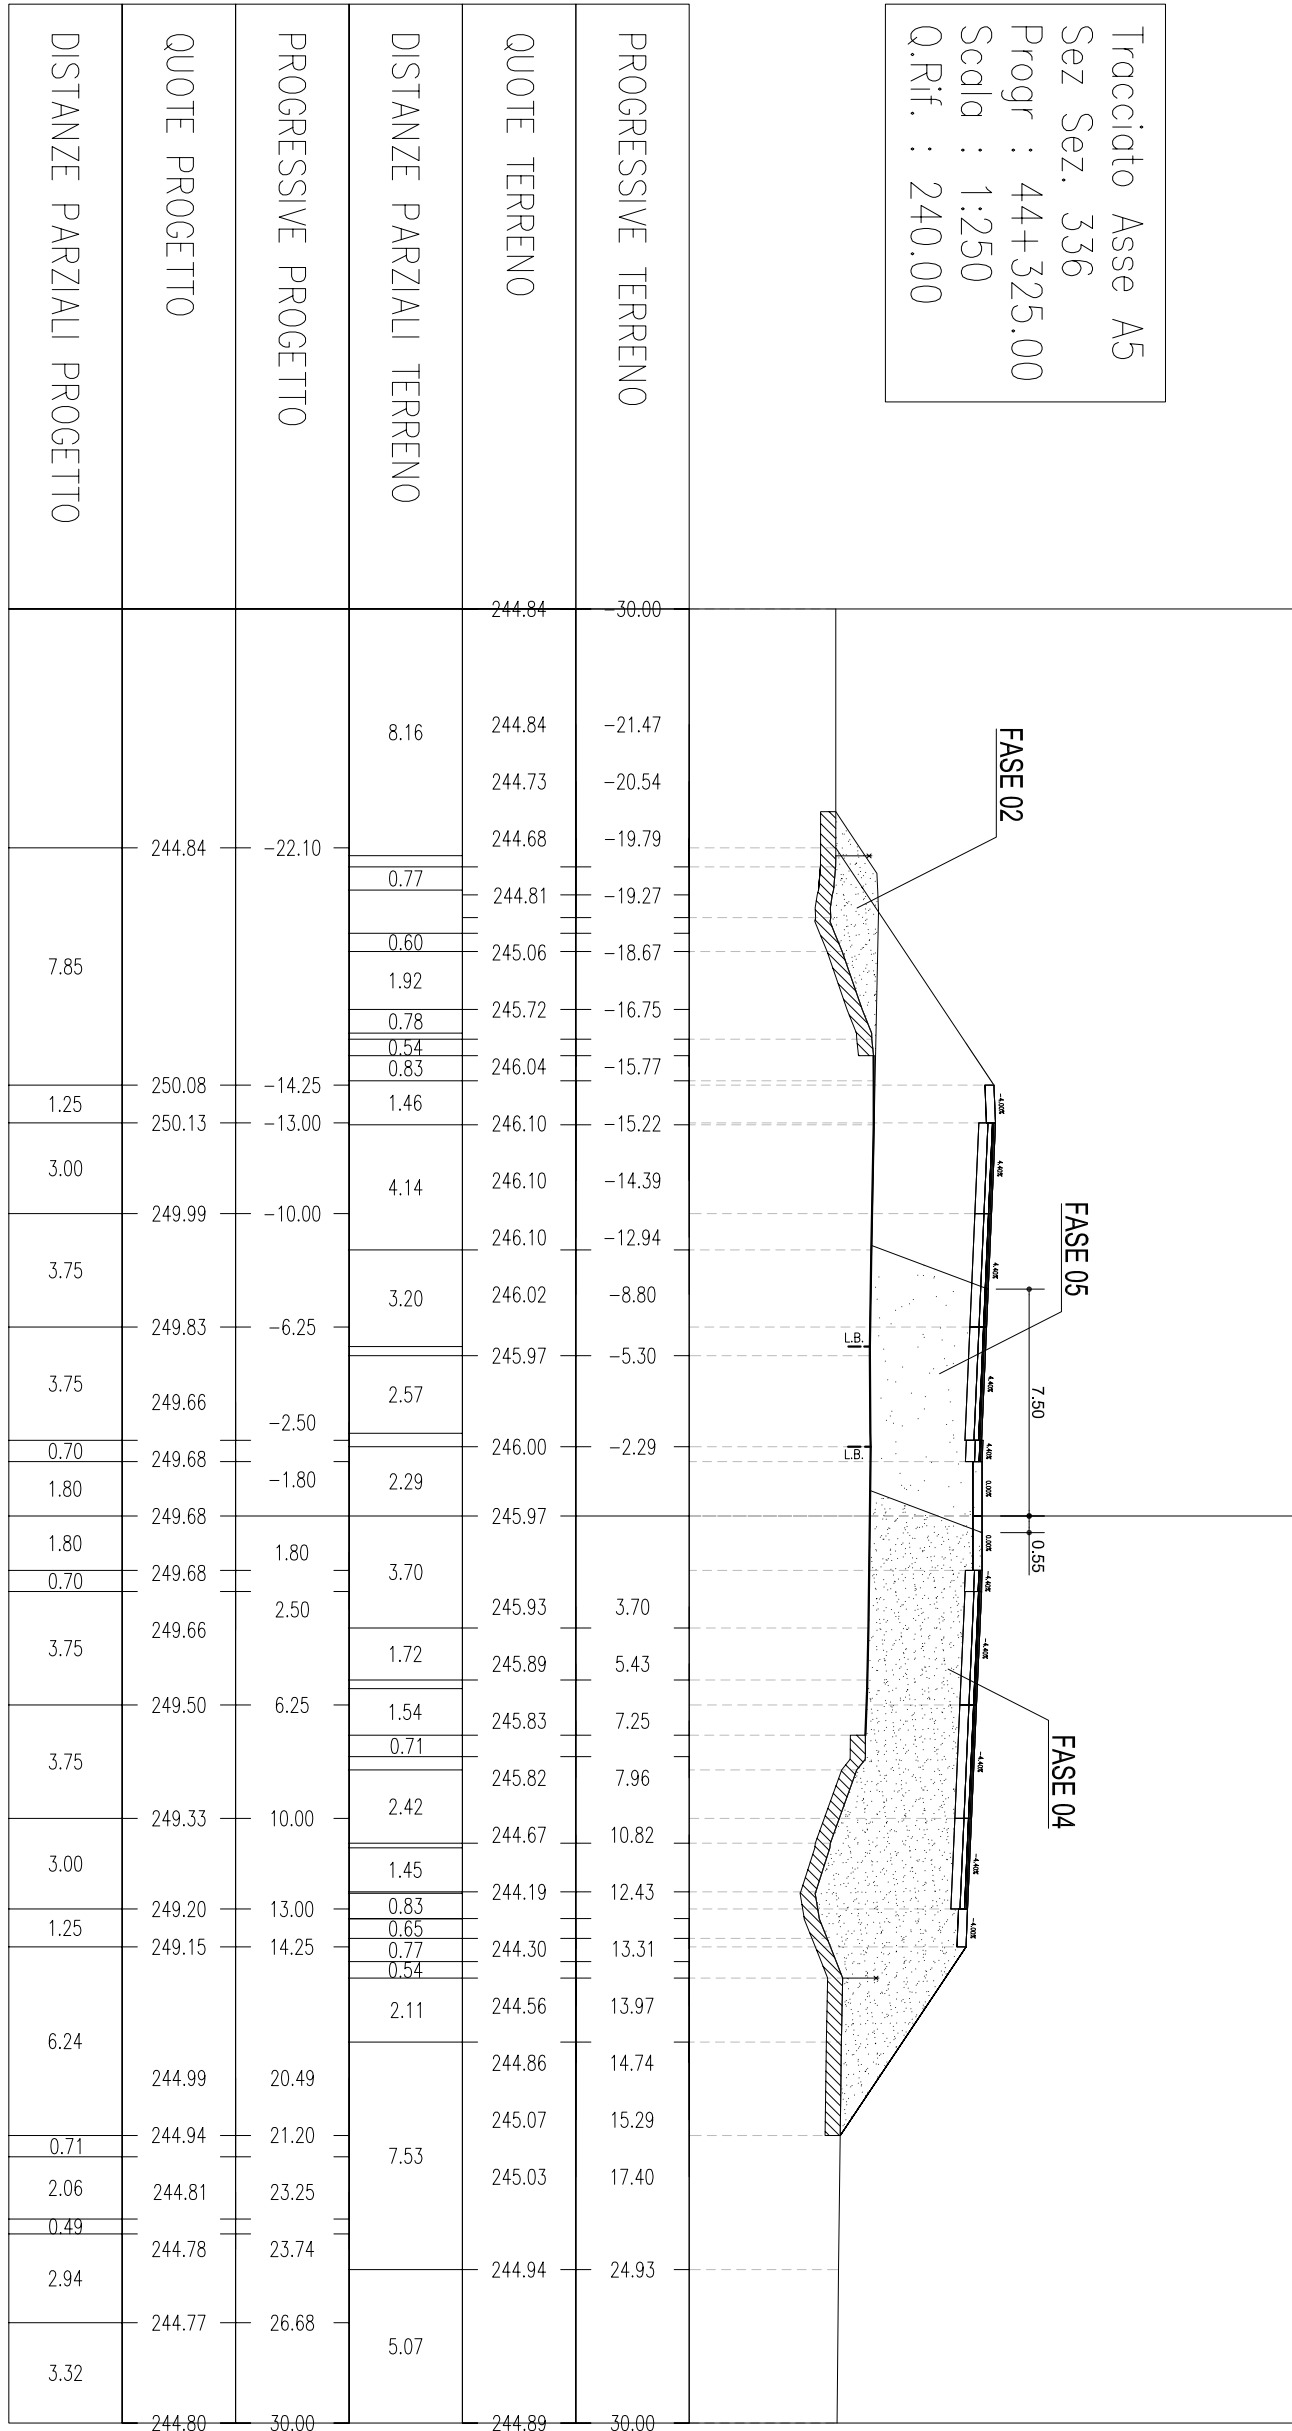


Tracciato Asse A5
 Sez. 337
 Progr. : 44+350.00
 Scala : 1:250
 Q.Rif. : 240.00

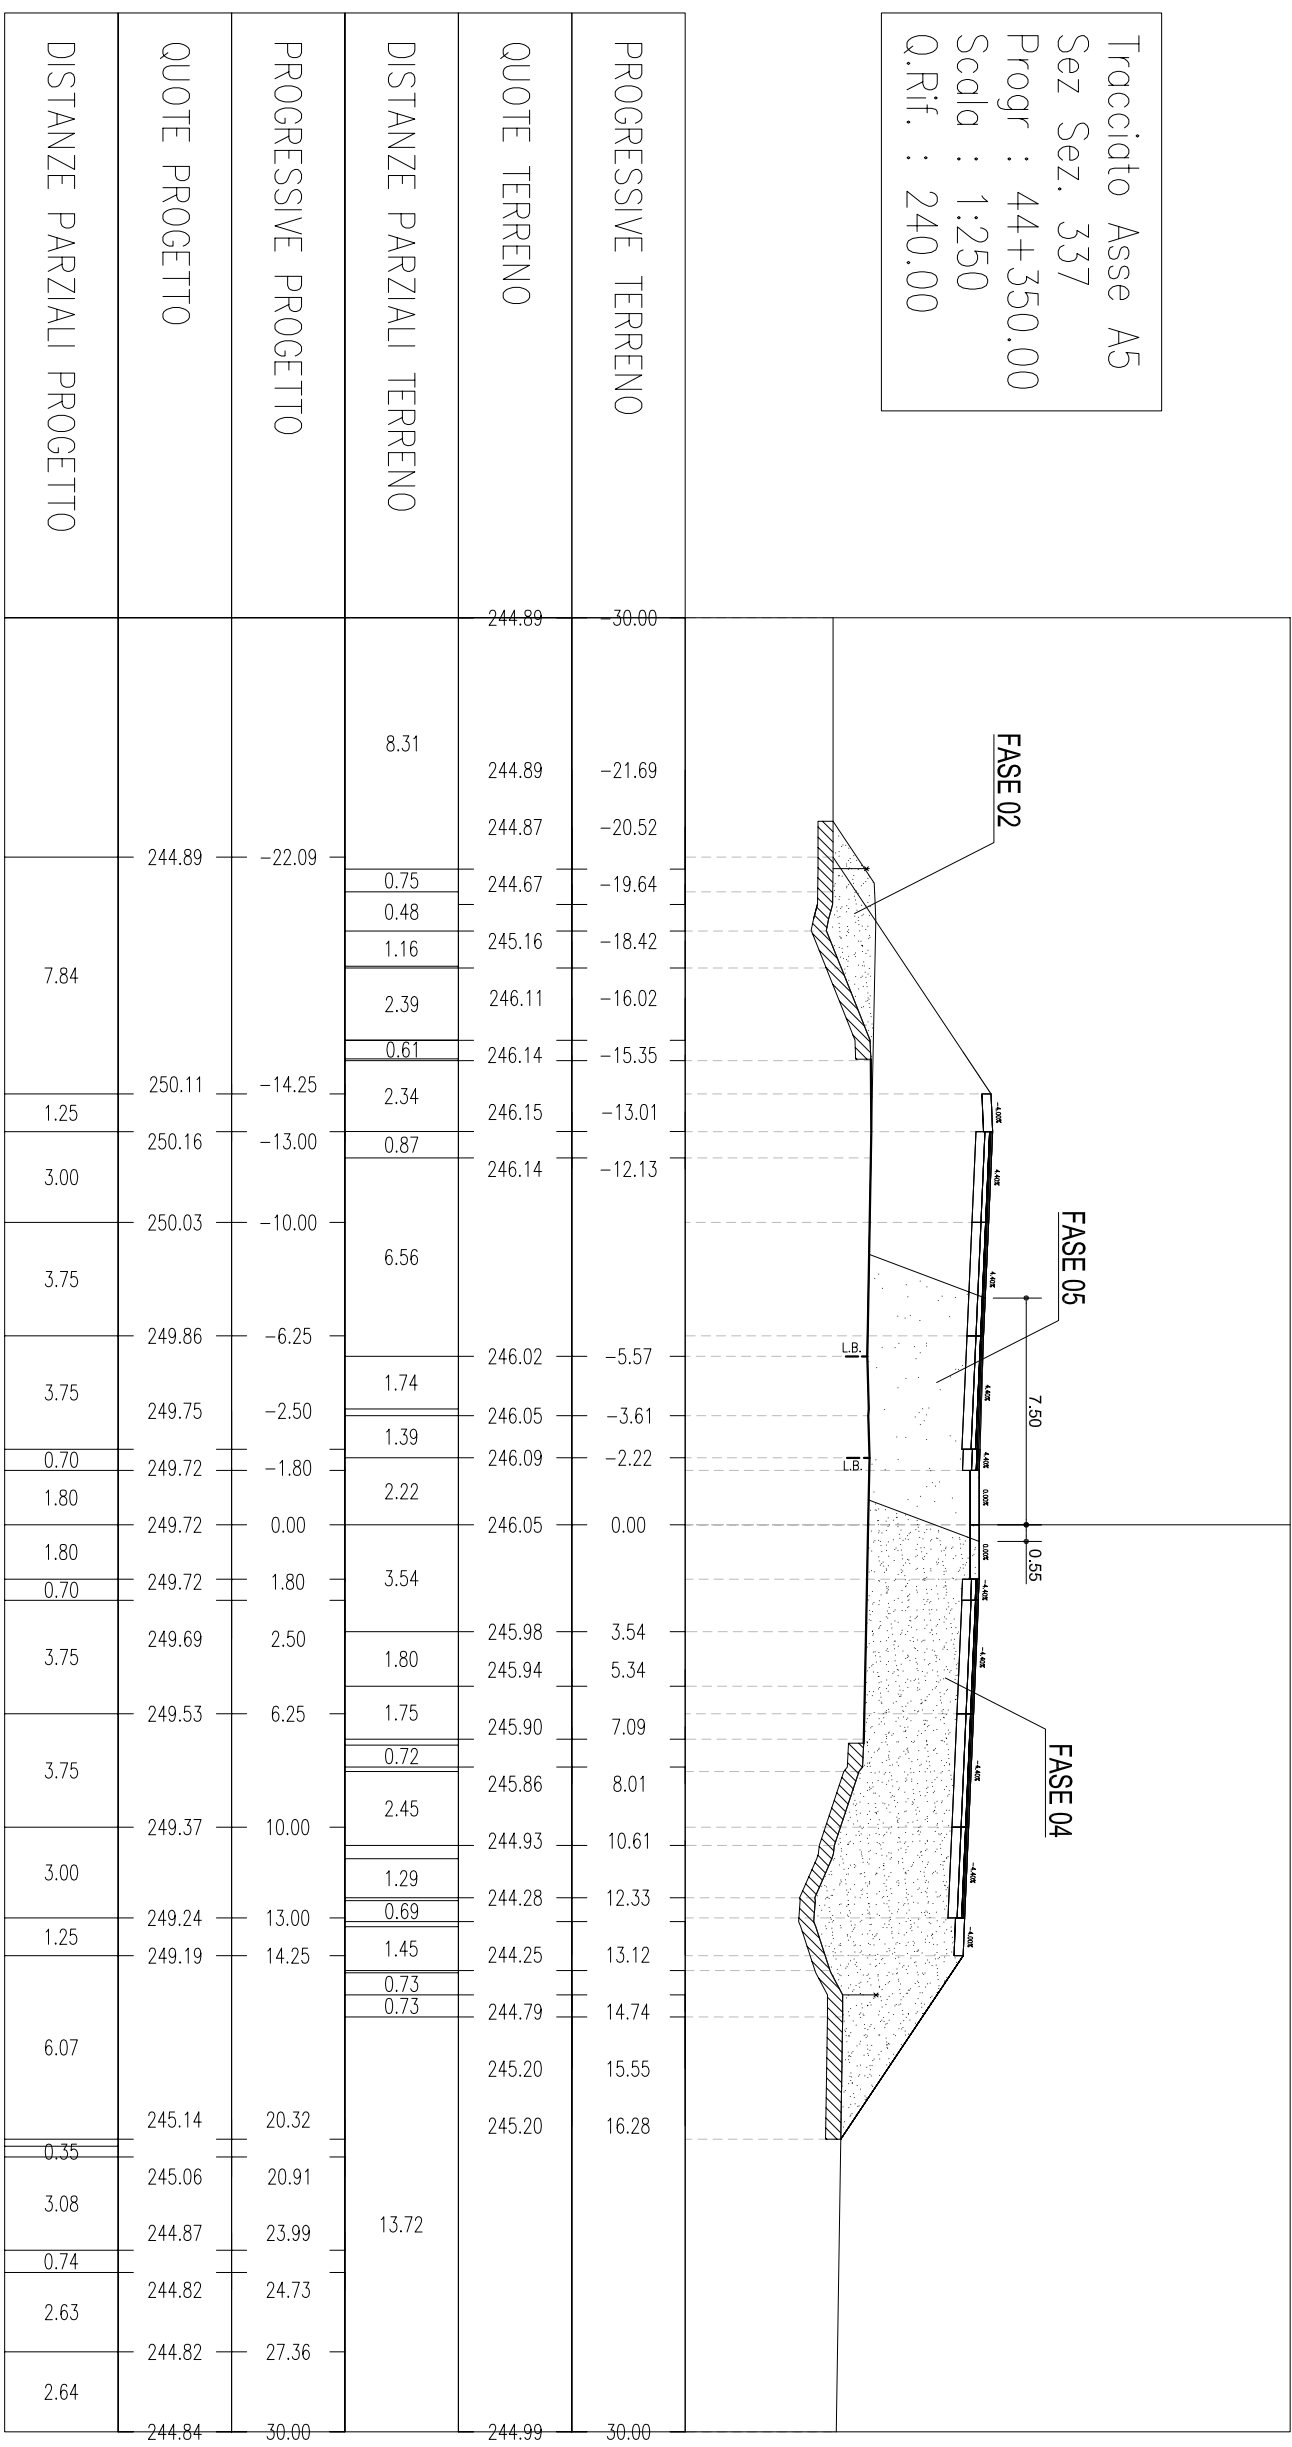


Tracciato Asse A5
 Sez Sez. 338
 Progr : 44+375.00
 Scala : 1:250
 Q.Rif. : 240.00

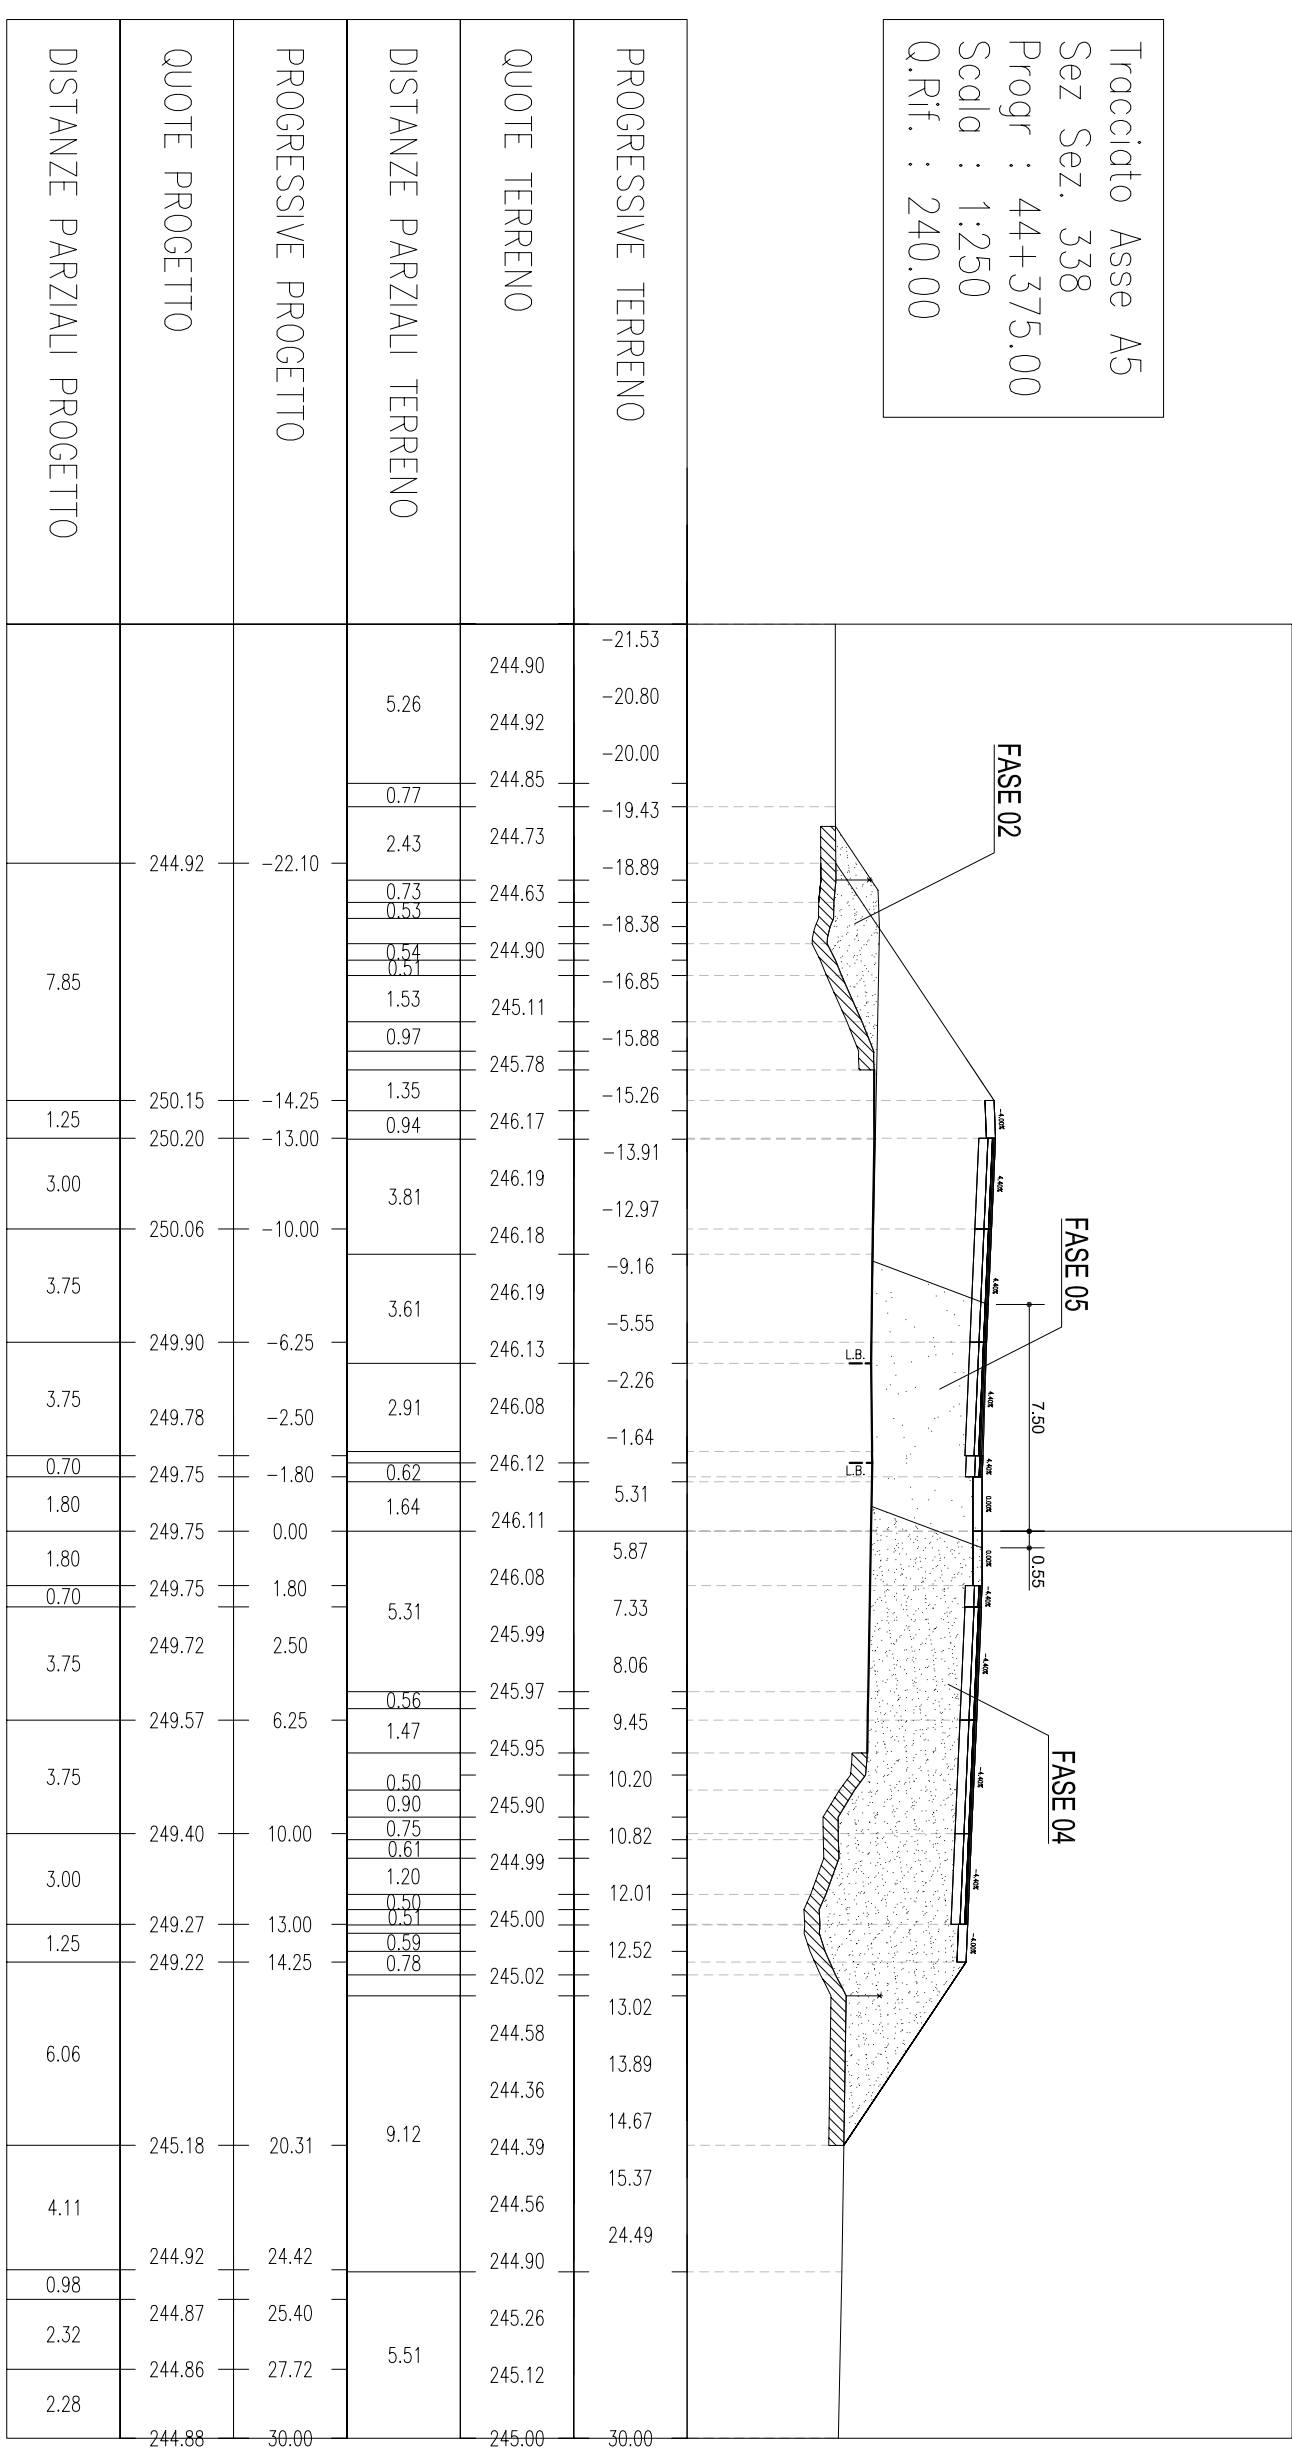


Tracciato Asse A5
 Sez Sez. 339
 Progr : 44+400.00
 Scala : 1:250
 Q.Rif. : 240.00

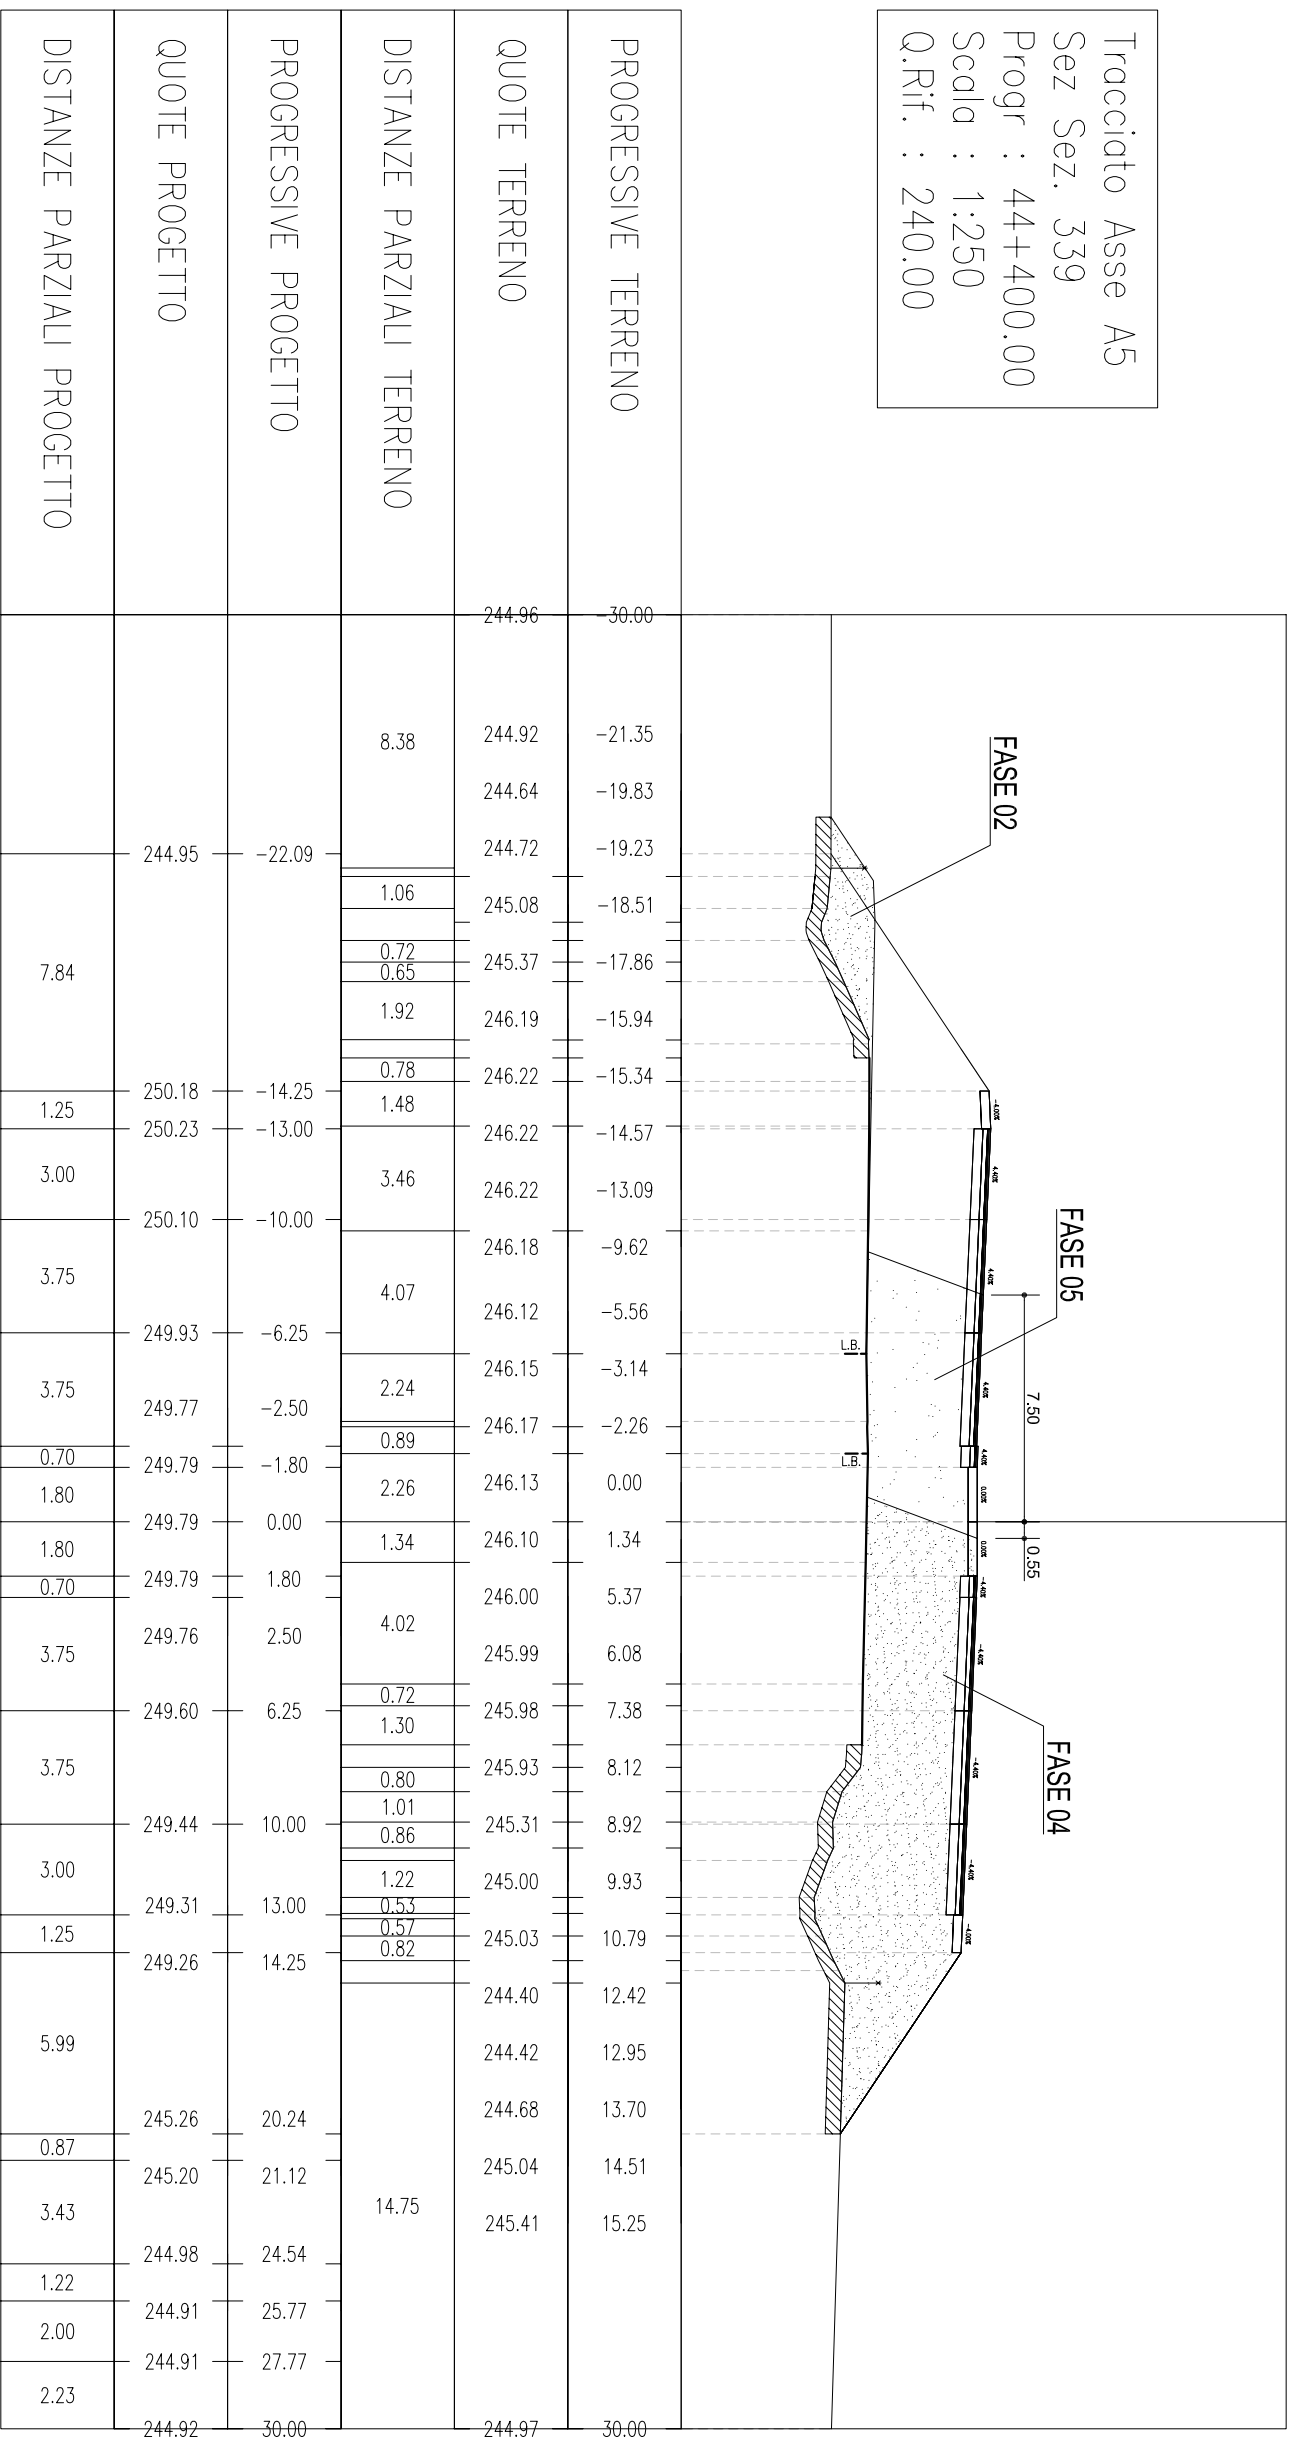


Tracciato Asse A5
 Sez Sez. 340
 Progr : 44+425.00
 Scala : 1:250
 Q.Rif. : 240.00

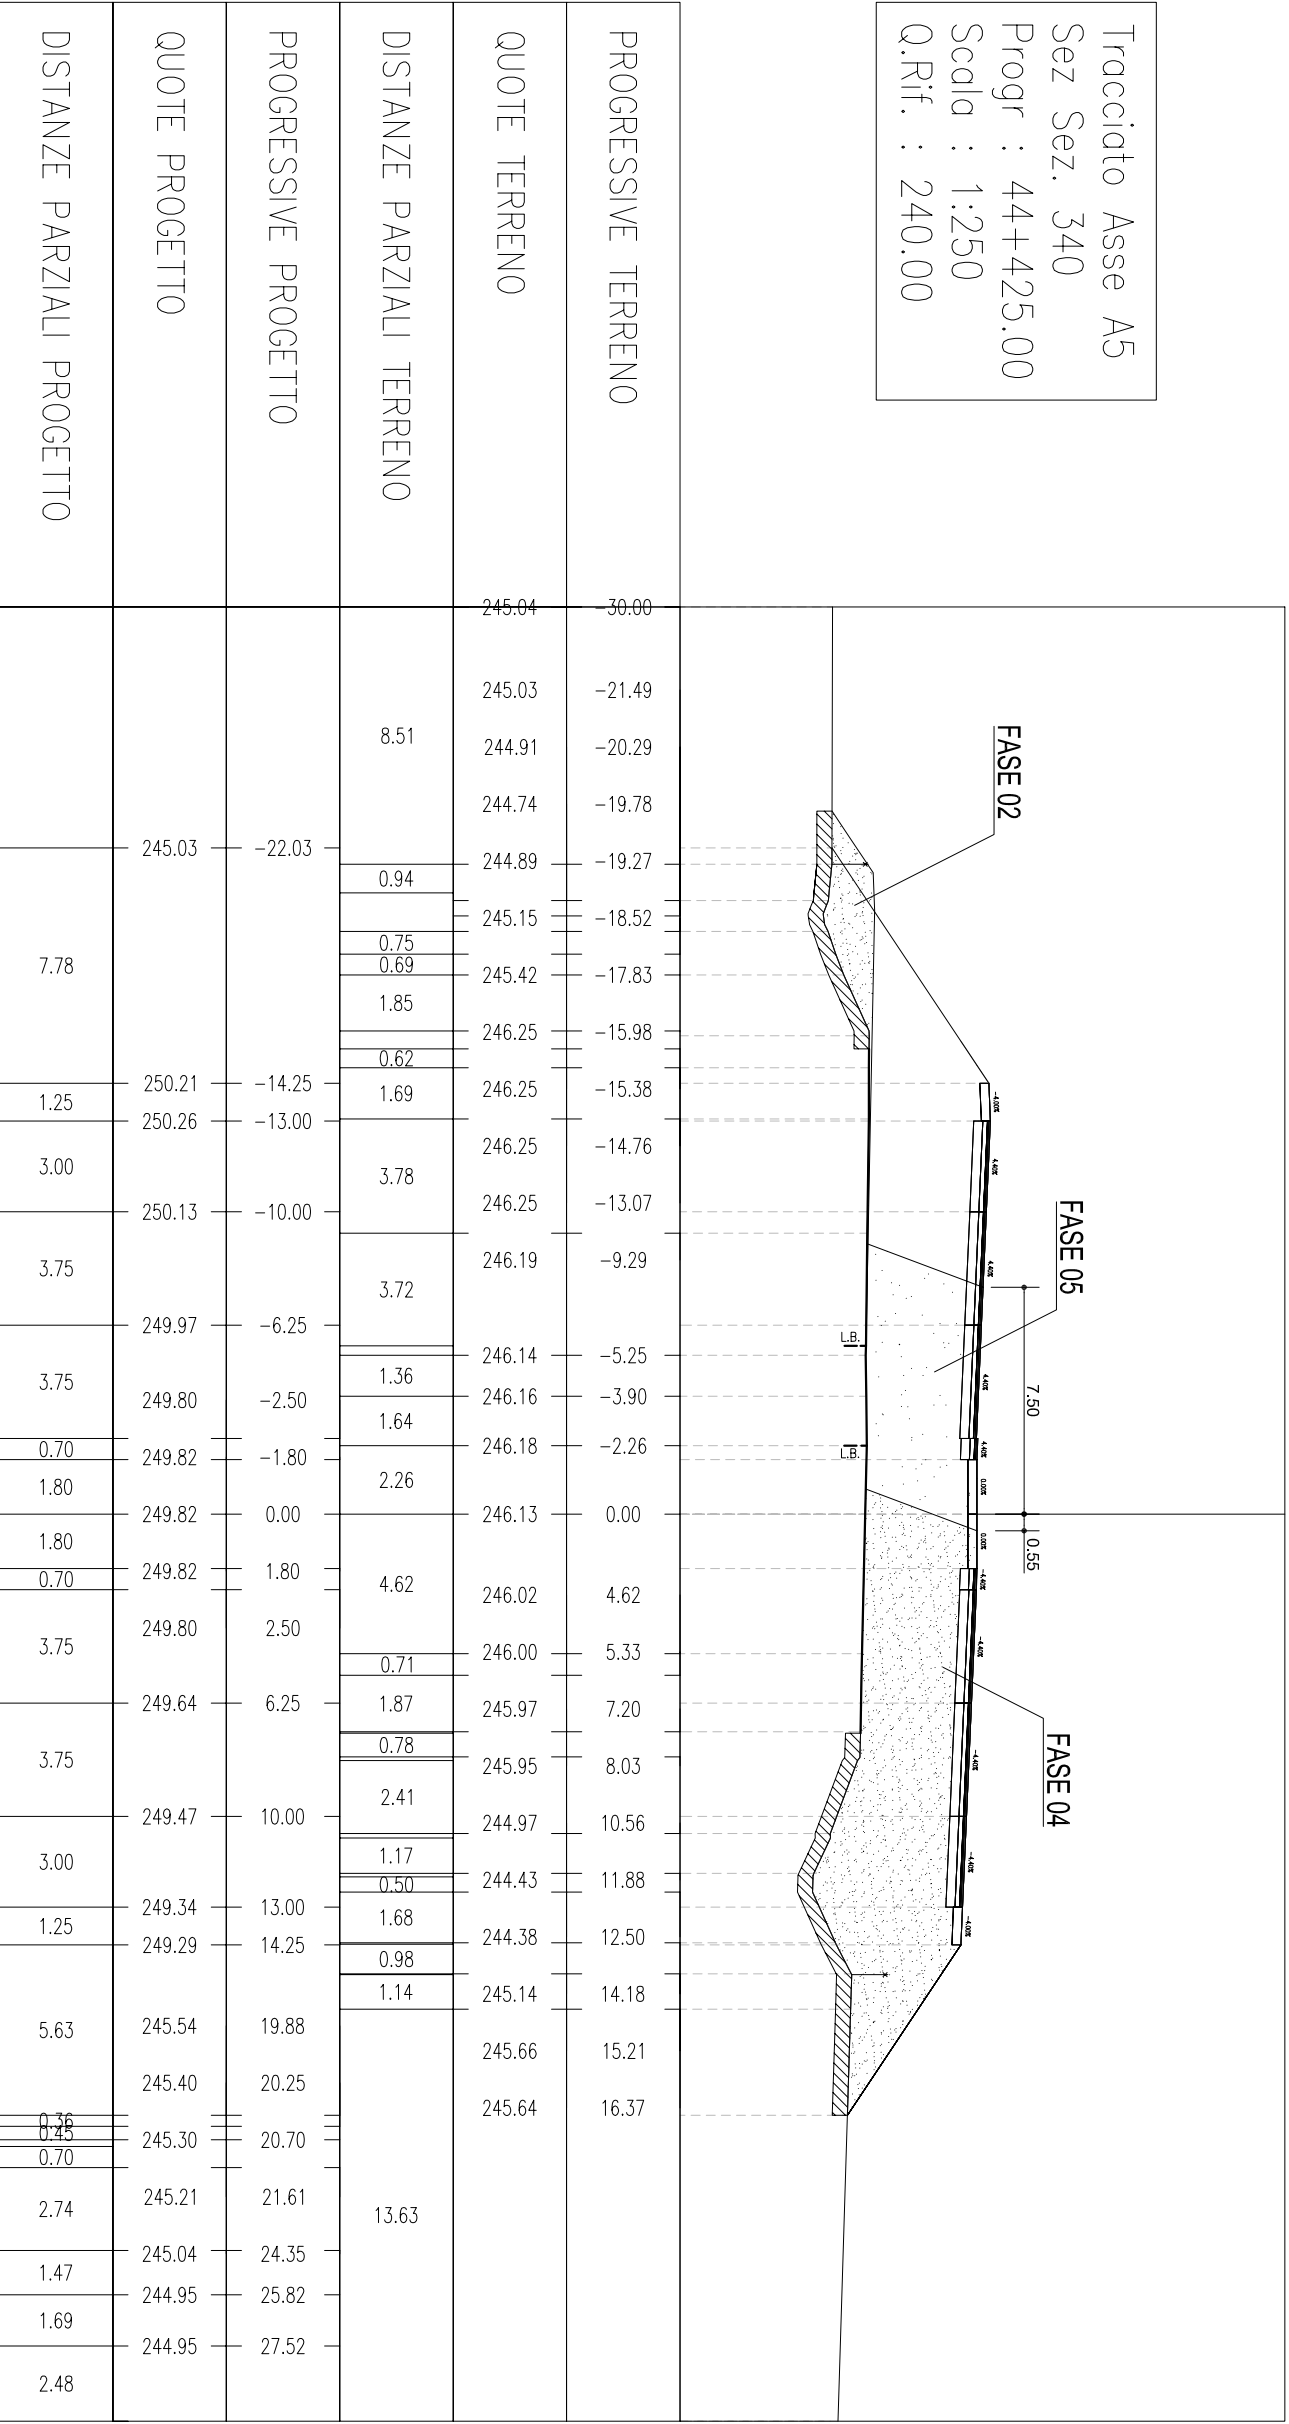


Tracciato Asse A5
 Sez Sez. 341
 Progr : 44+450.00
 Scala : 1:250
 Q.Rif. : 240.00

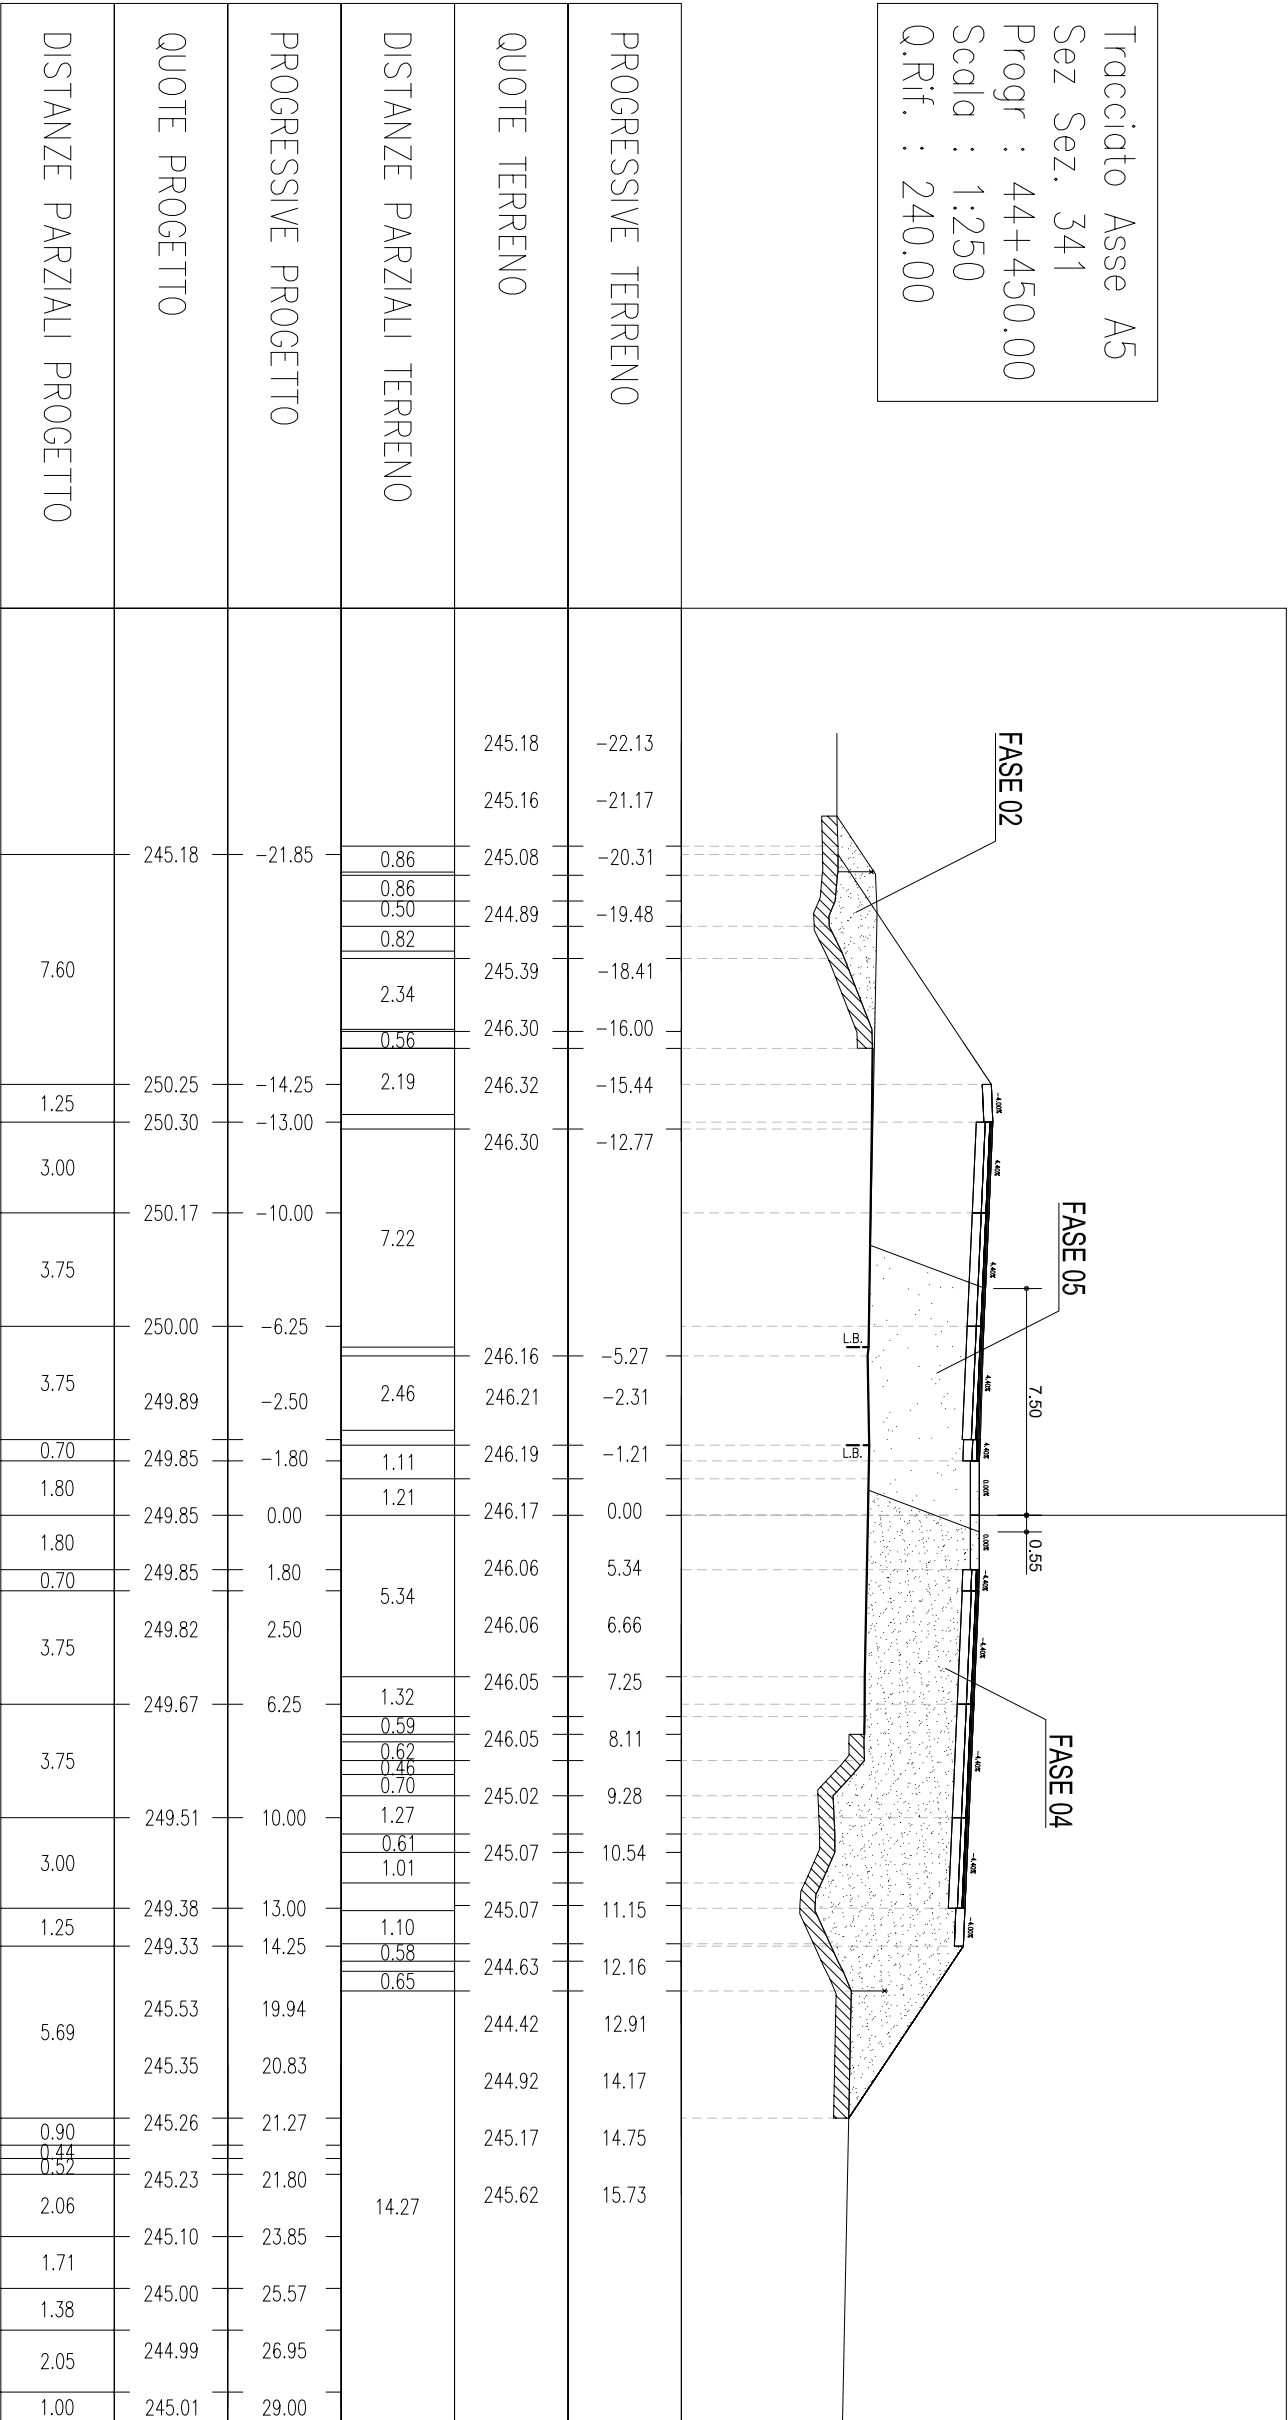


Tracciato Asse A5
 Sez Sez. 342
 Progr : 44+475.00
 Scala : 1:250
 Q.Rif. : 240.00

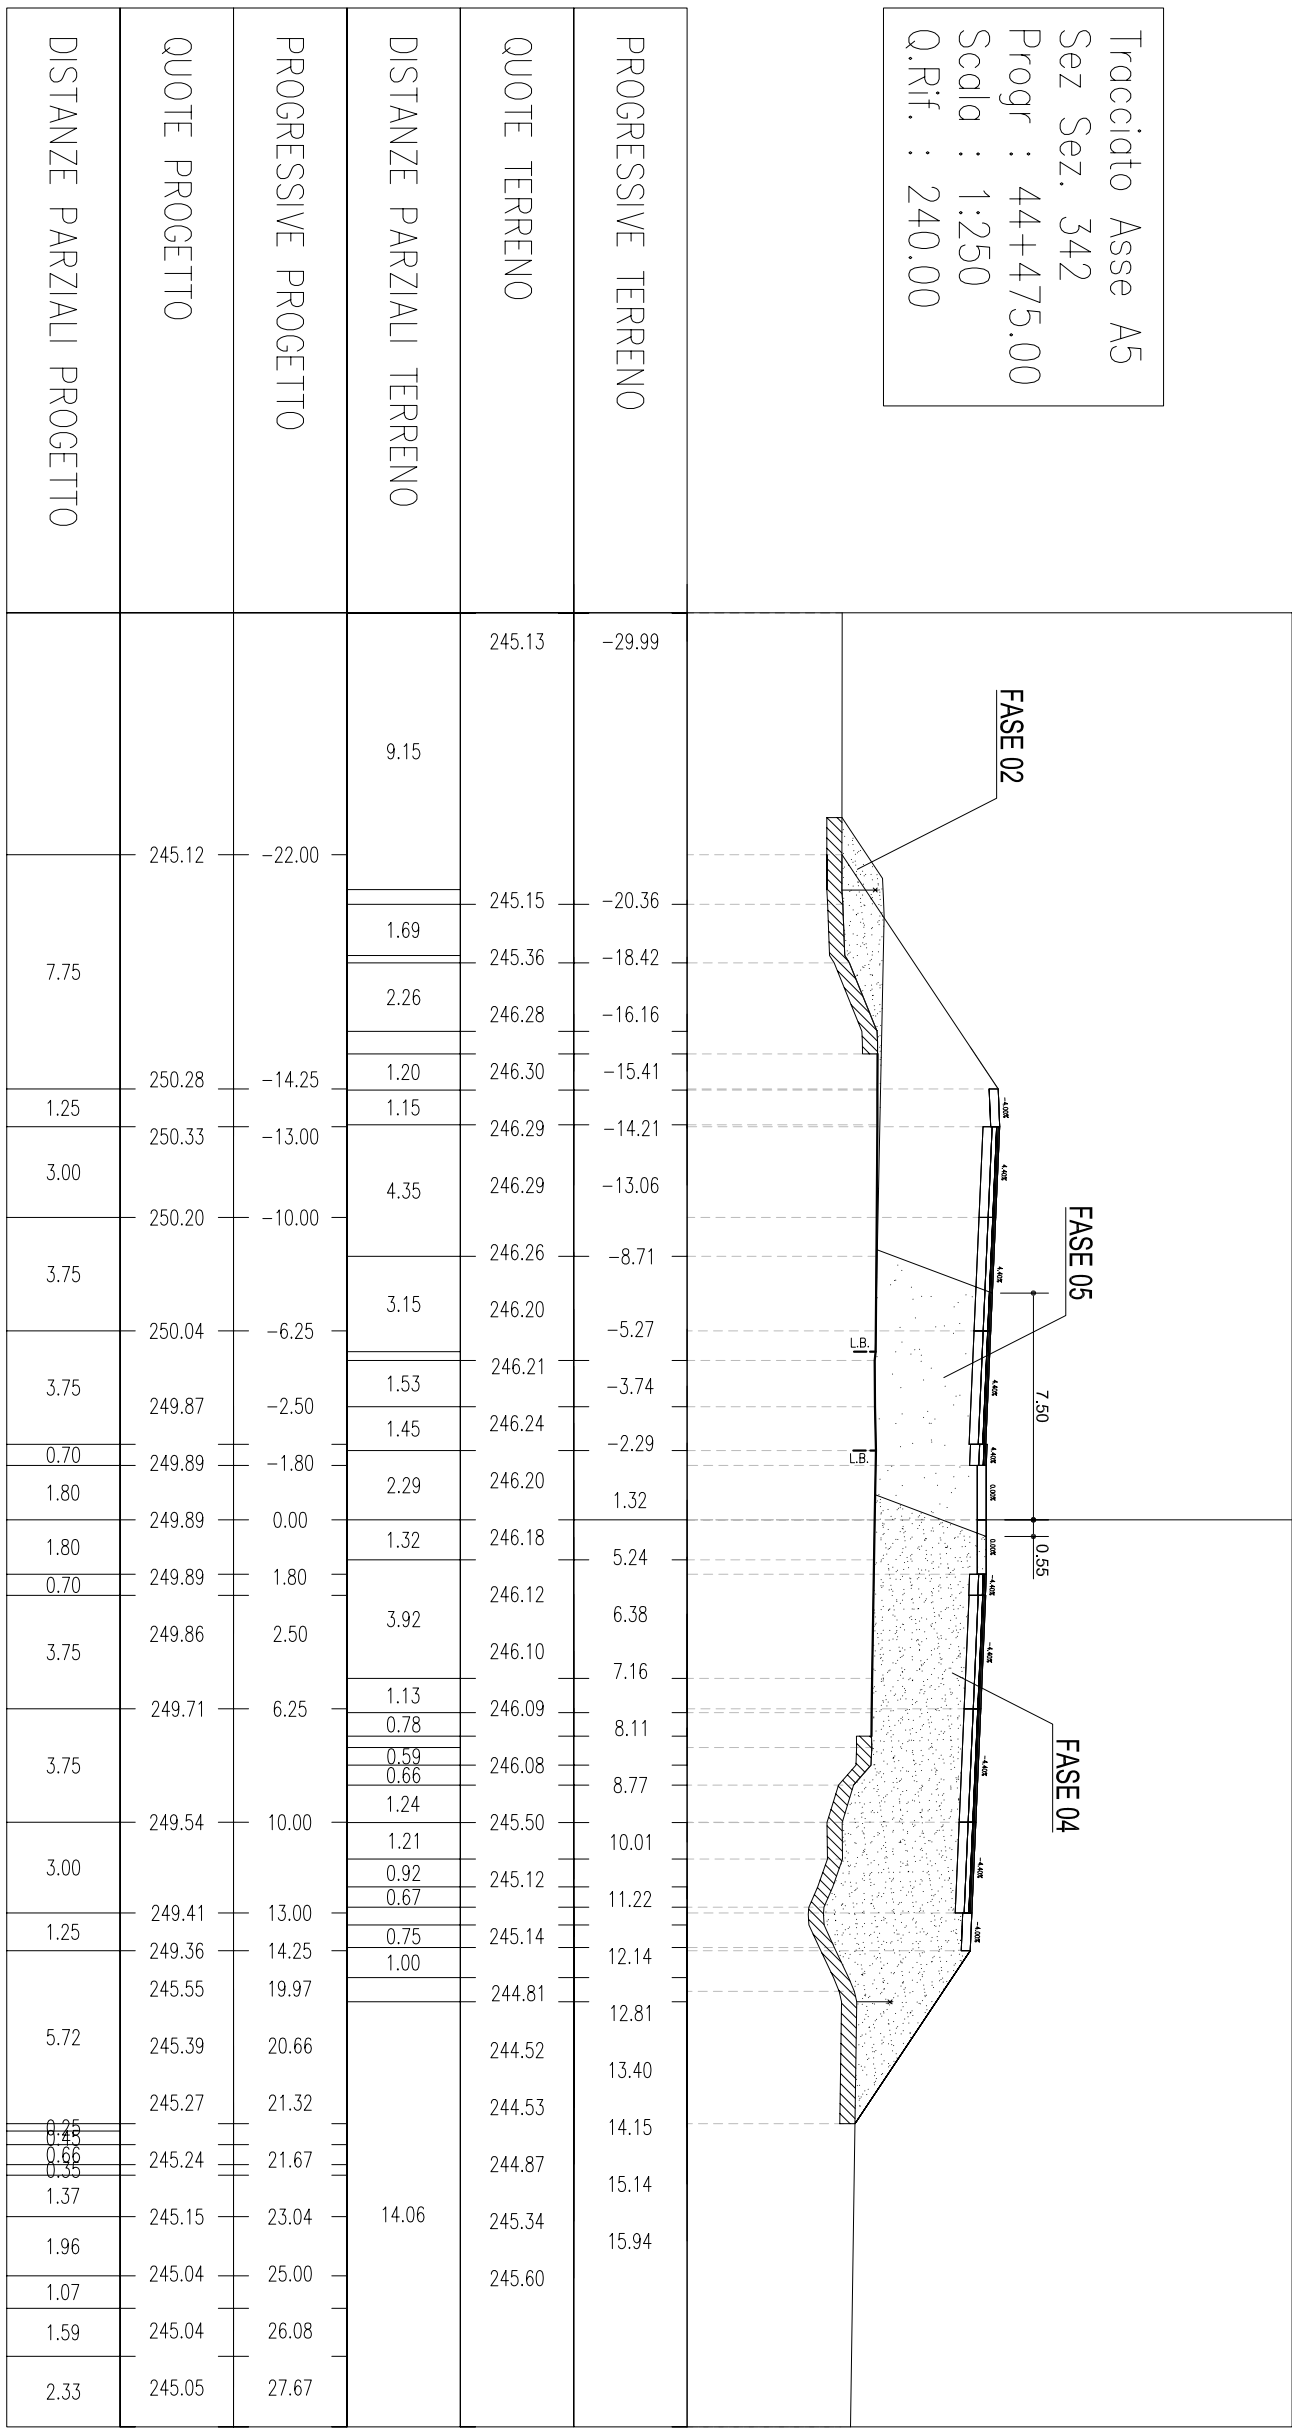


Tracciato Asse A5
 Sez Sez. 343
 Progr : 44+500.00
 Scala : 1:250
 Q.Rif. : 240.00

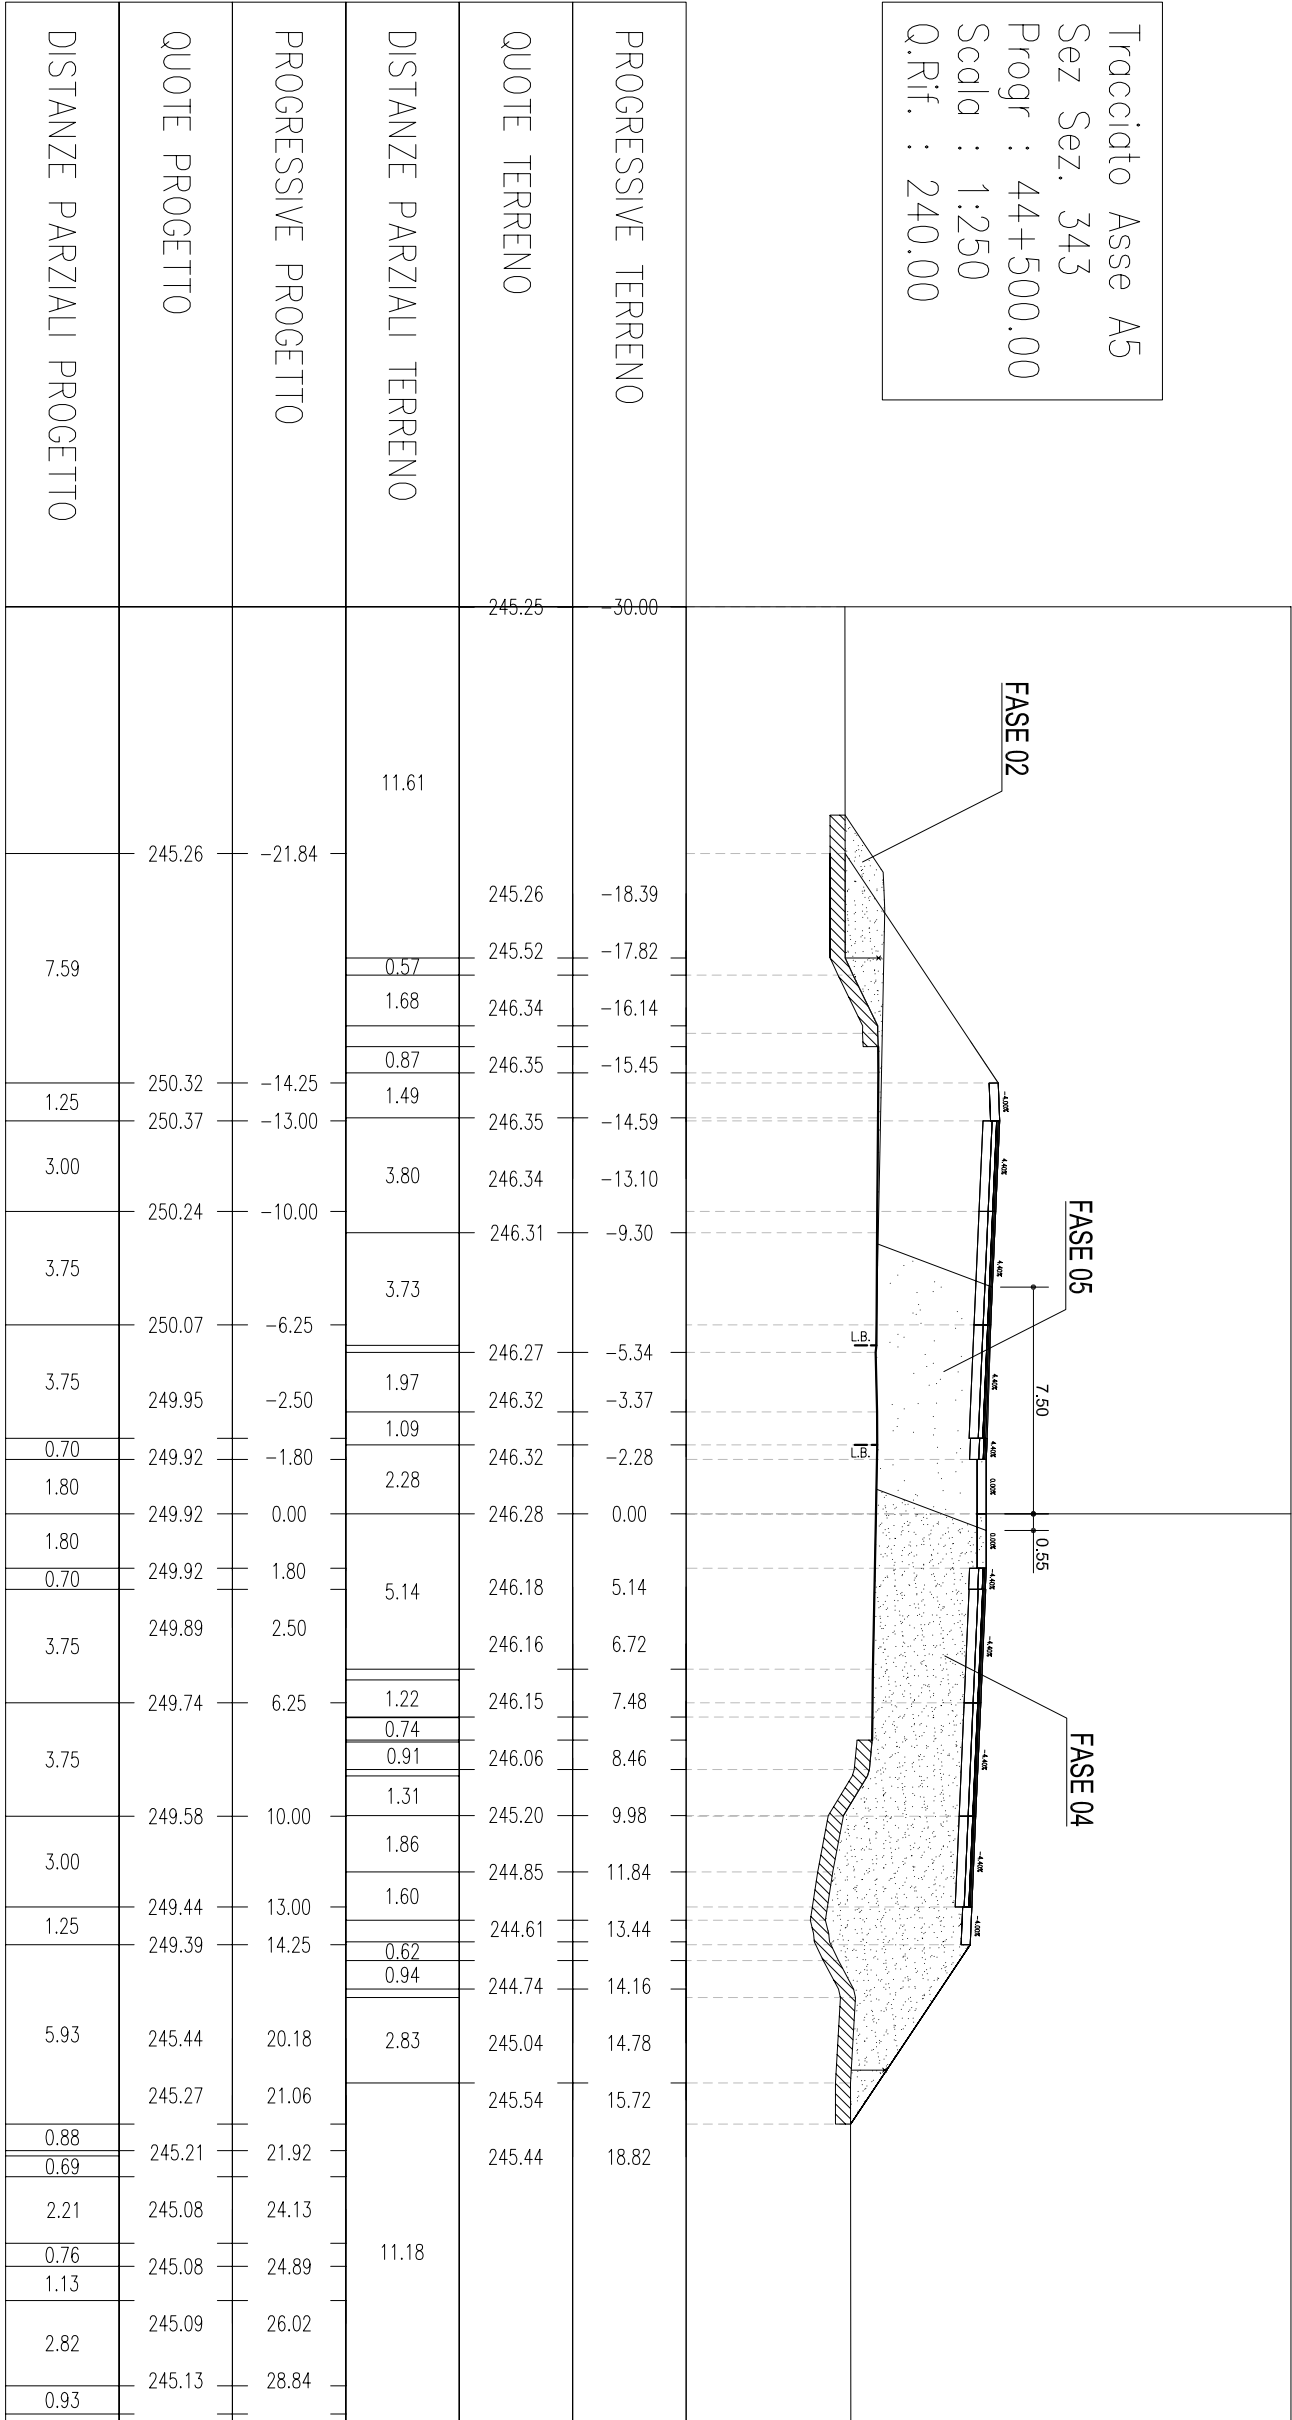


Tracciato Asse A5
 Sez Sez. 344
 Progr : 44+525.00
 Scala : 1:250
 Q.Rif. : 240.00

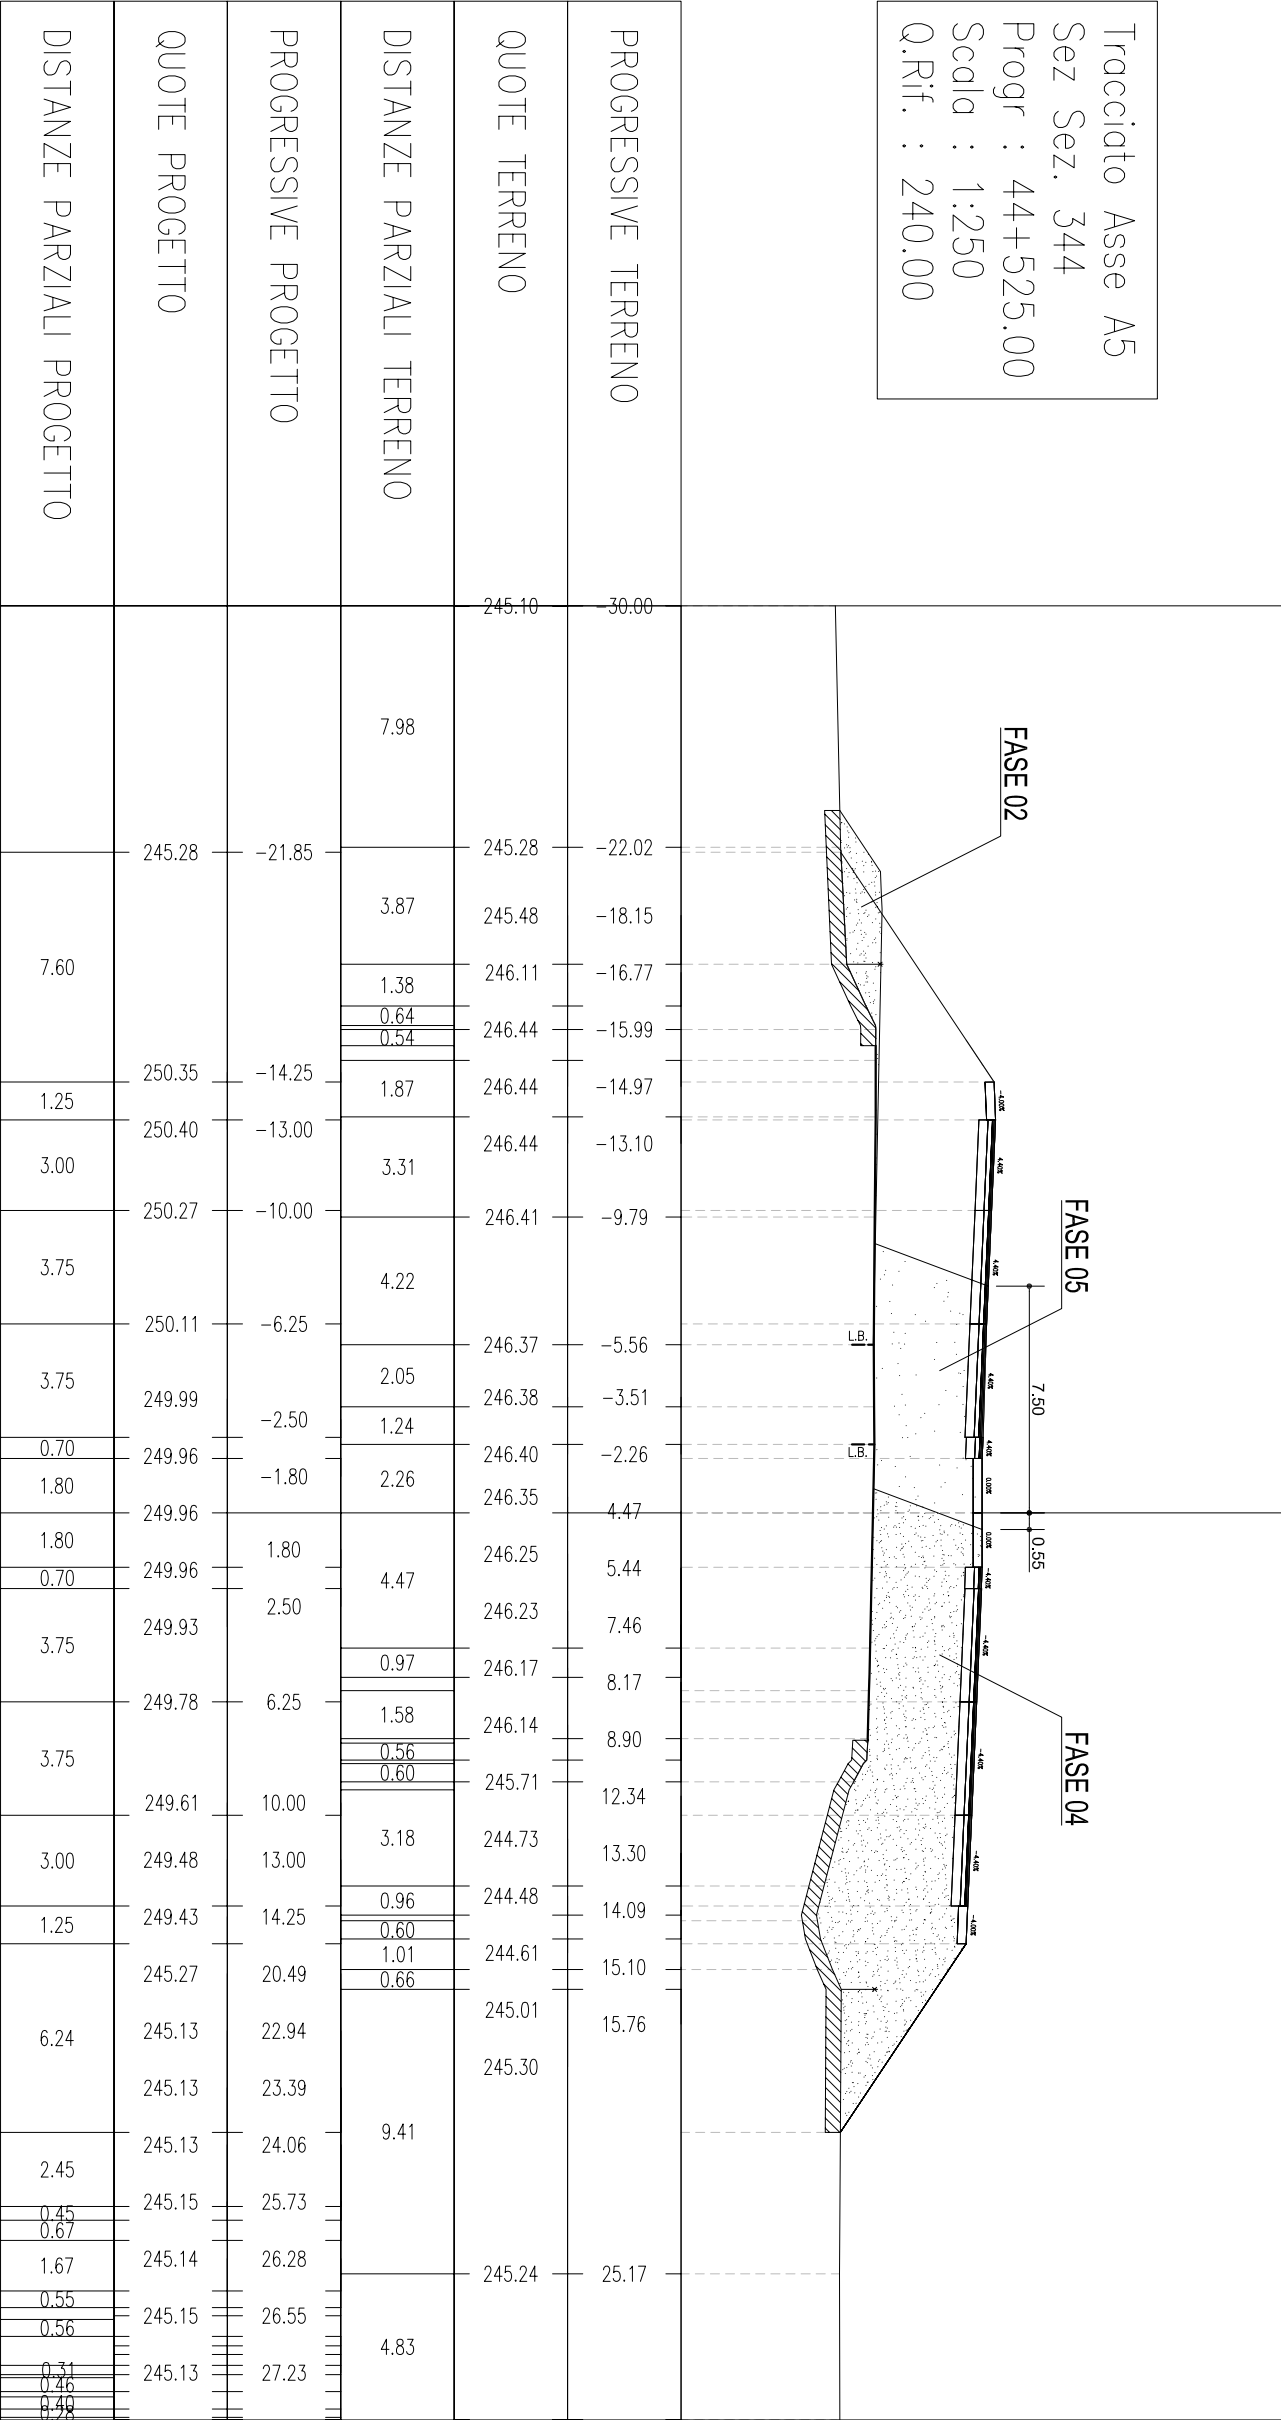


Tracciato Asse A5
 Sez Sez. 345
 Progr : 44+550.00
 Scala : 1:250
 Q.Rif. : 240.00

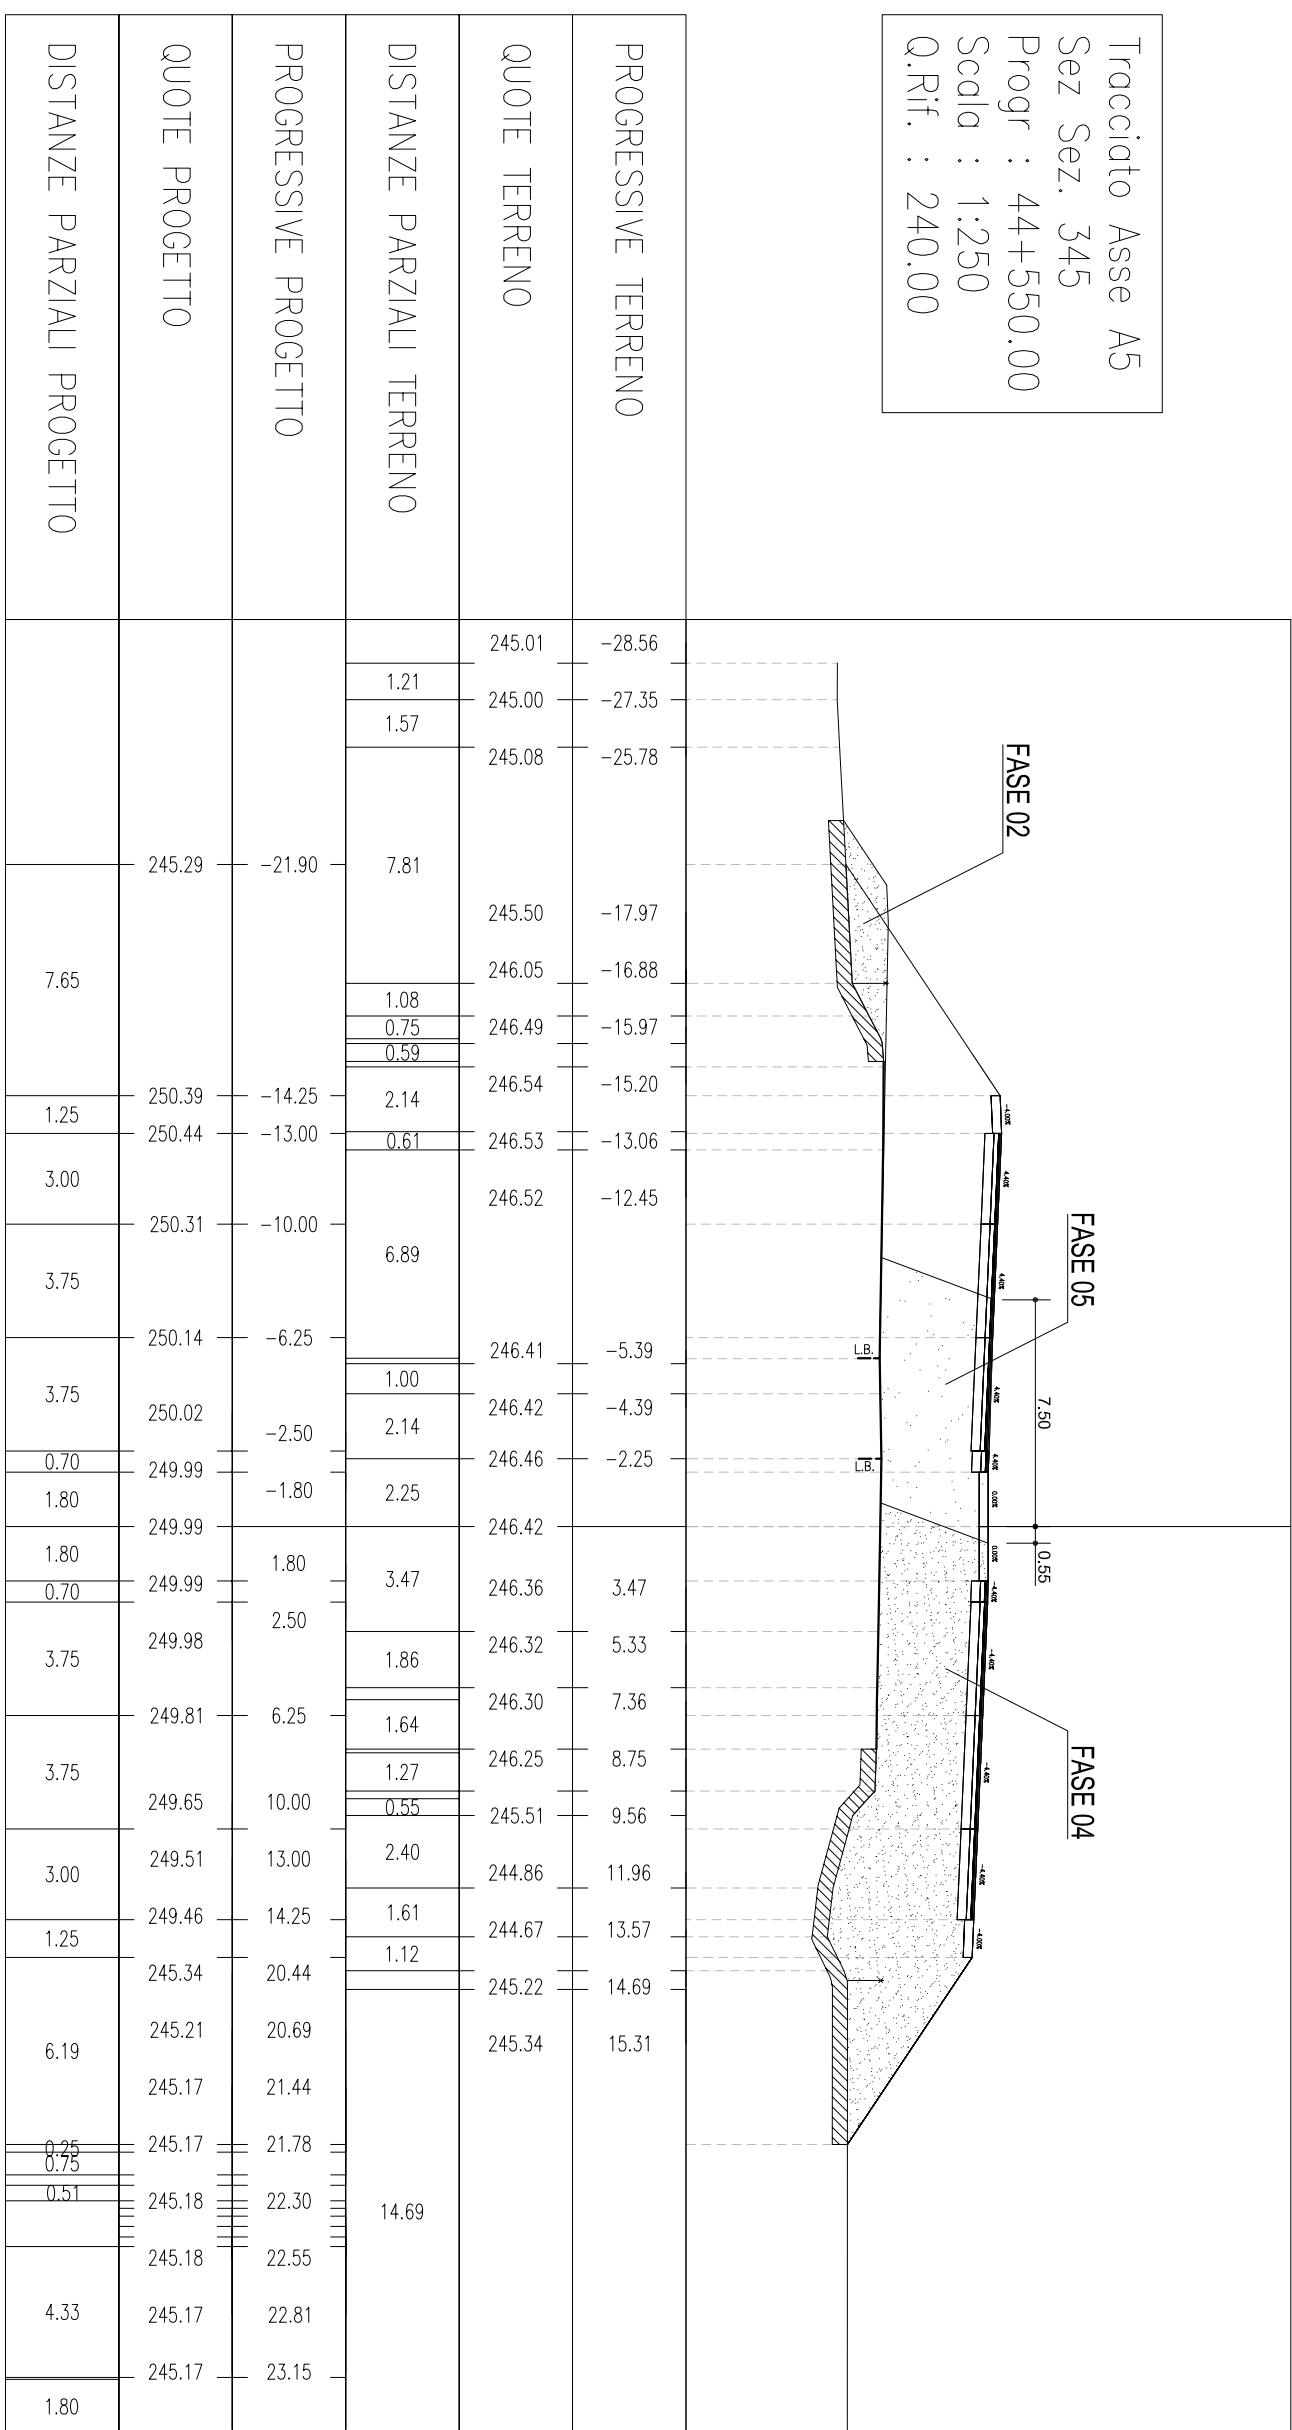


Tracciato Asse A5
 Sez Sez. 345 bis
 Progr : 44+561.00
 Scala : 1:250
 Q.Rif. : 240.00

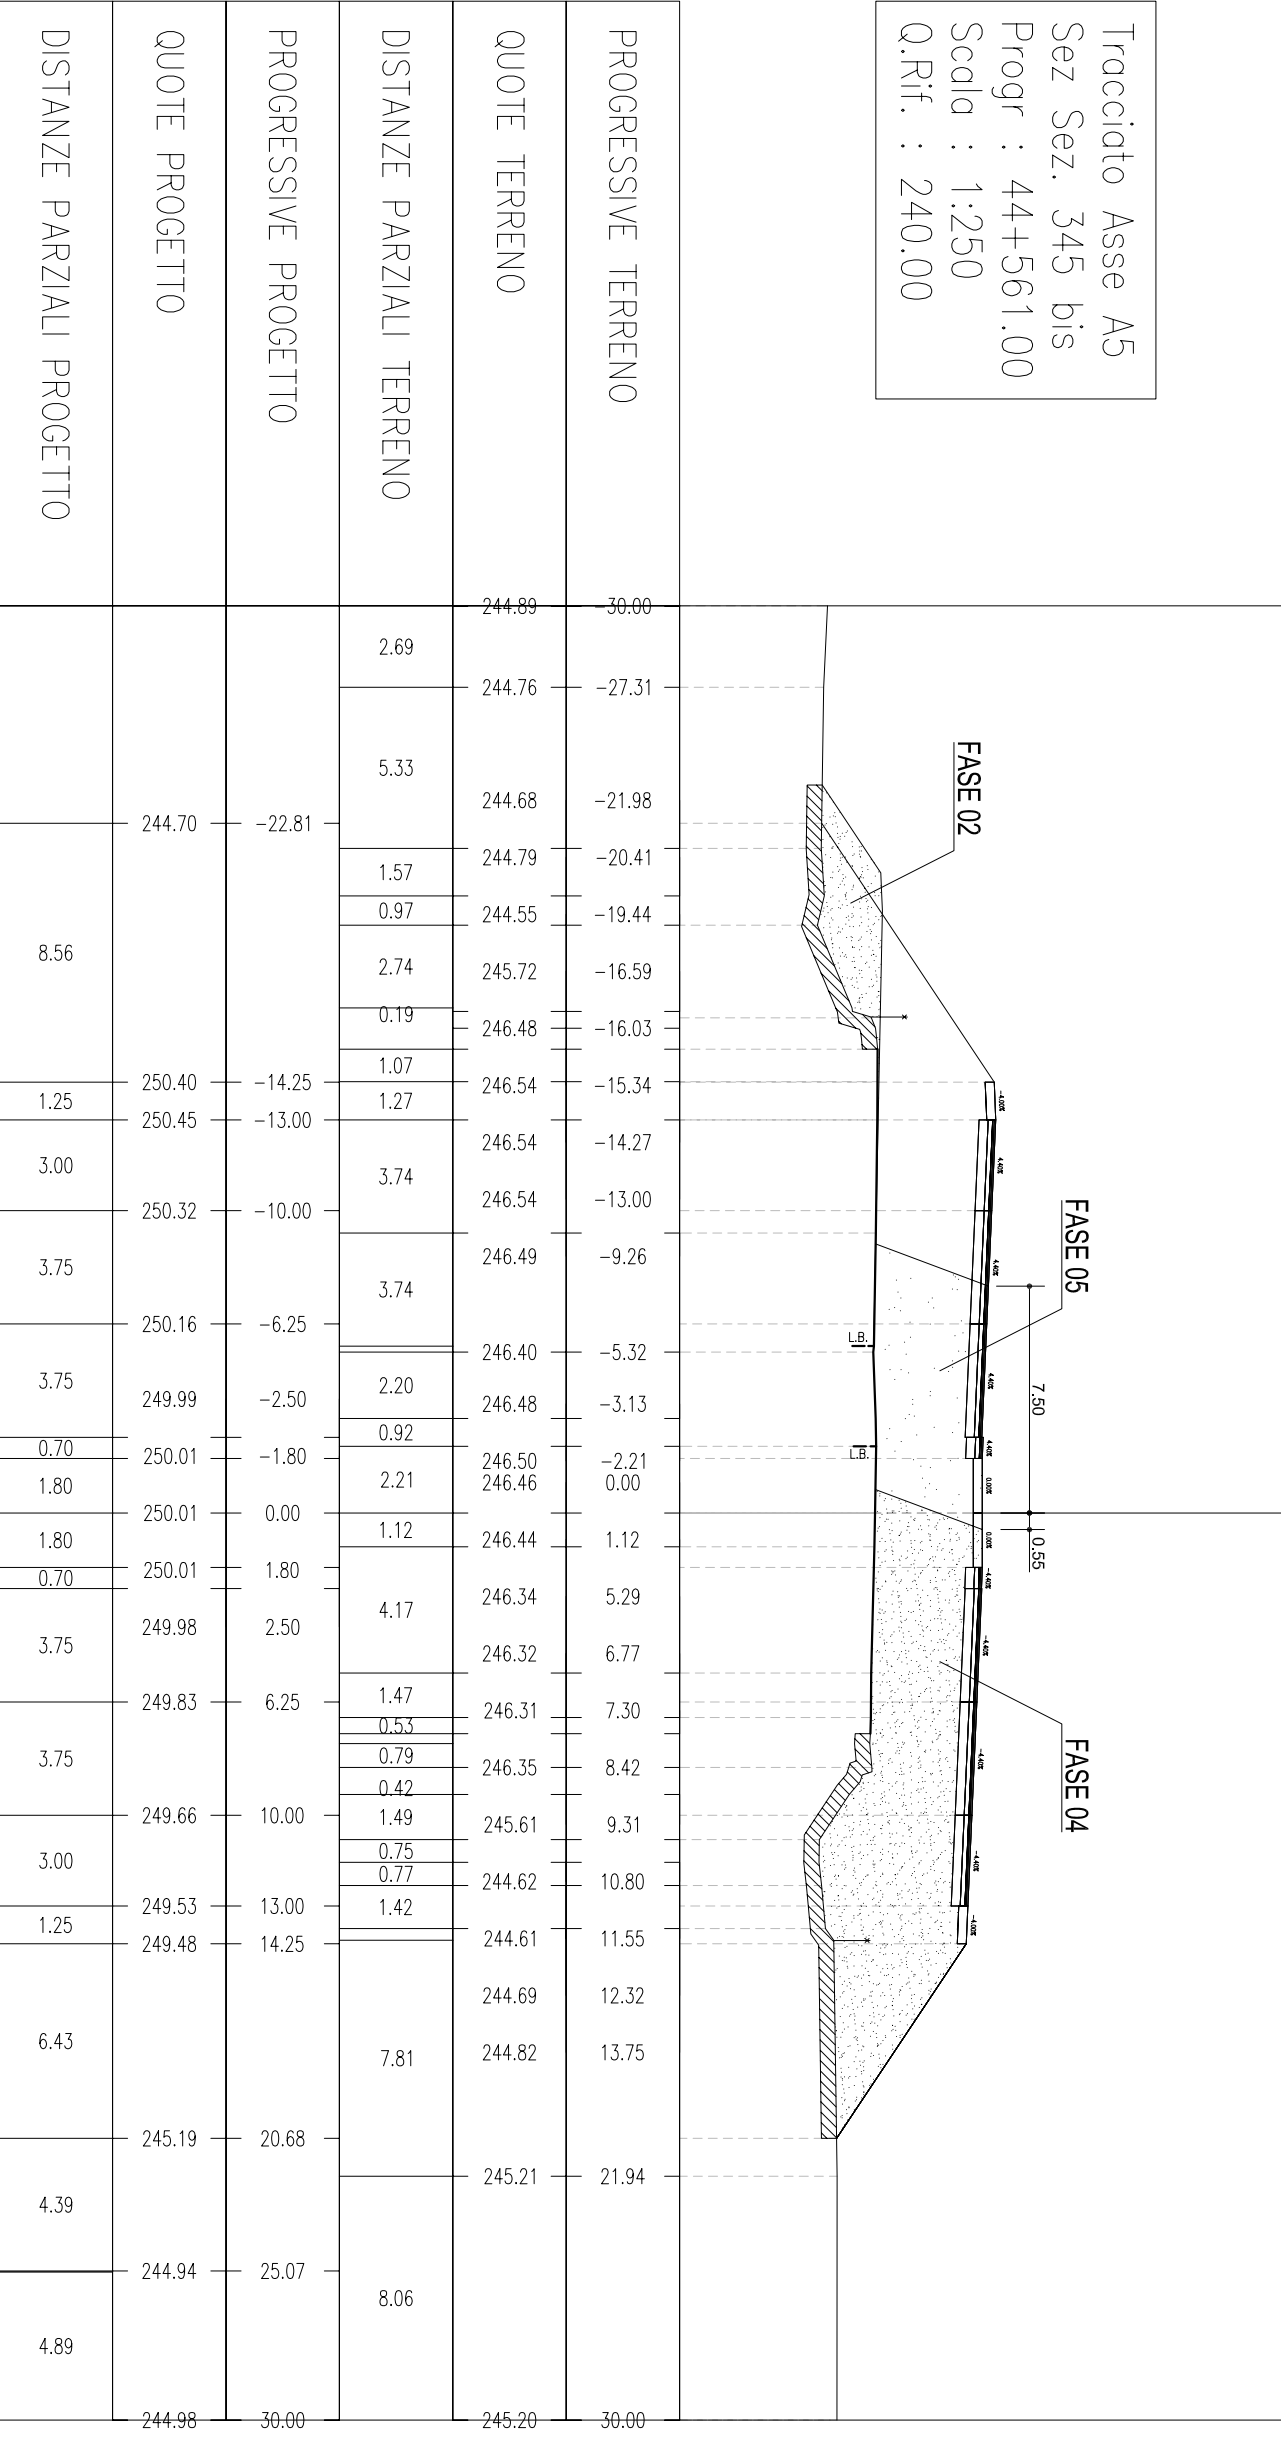


Tracciato Asse A5
 Sez Sez. 346
 Progr : 44+575.00
 Scala : 1:250
 Q.Rif. : 240.00

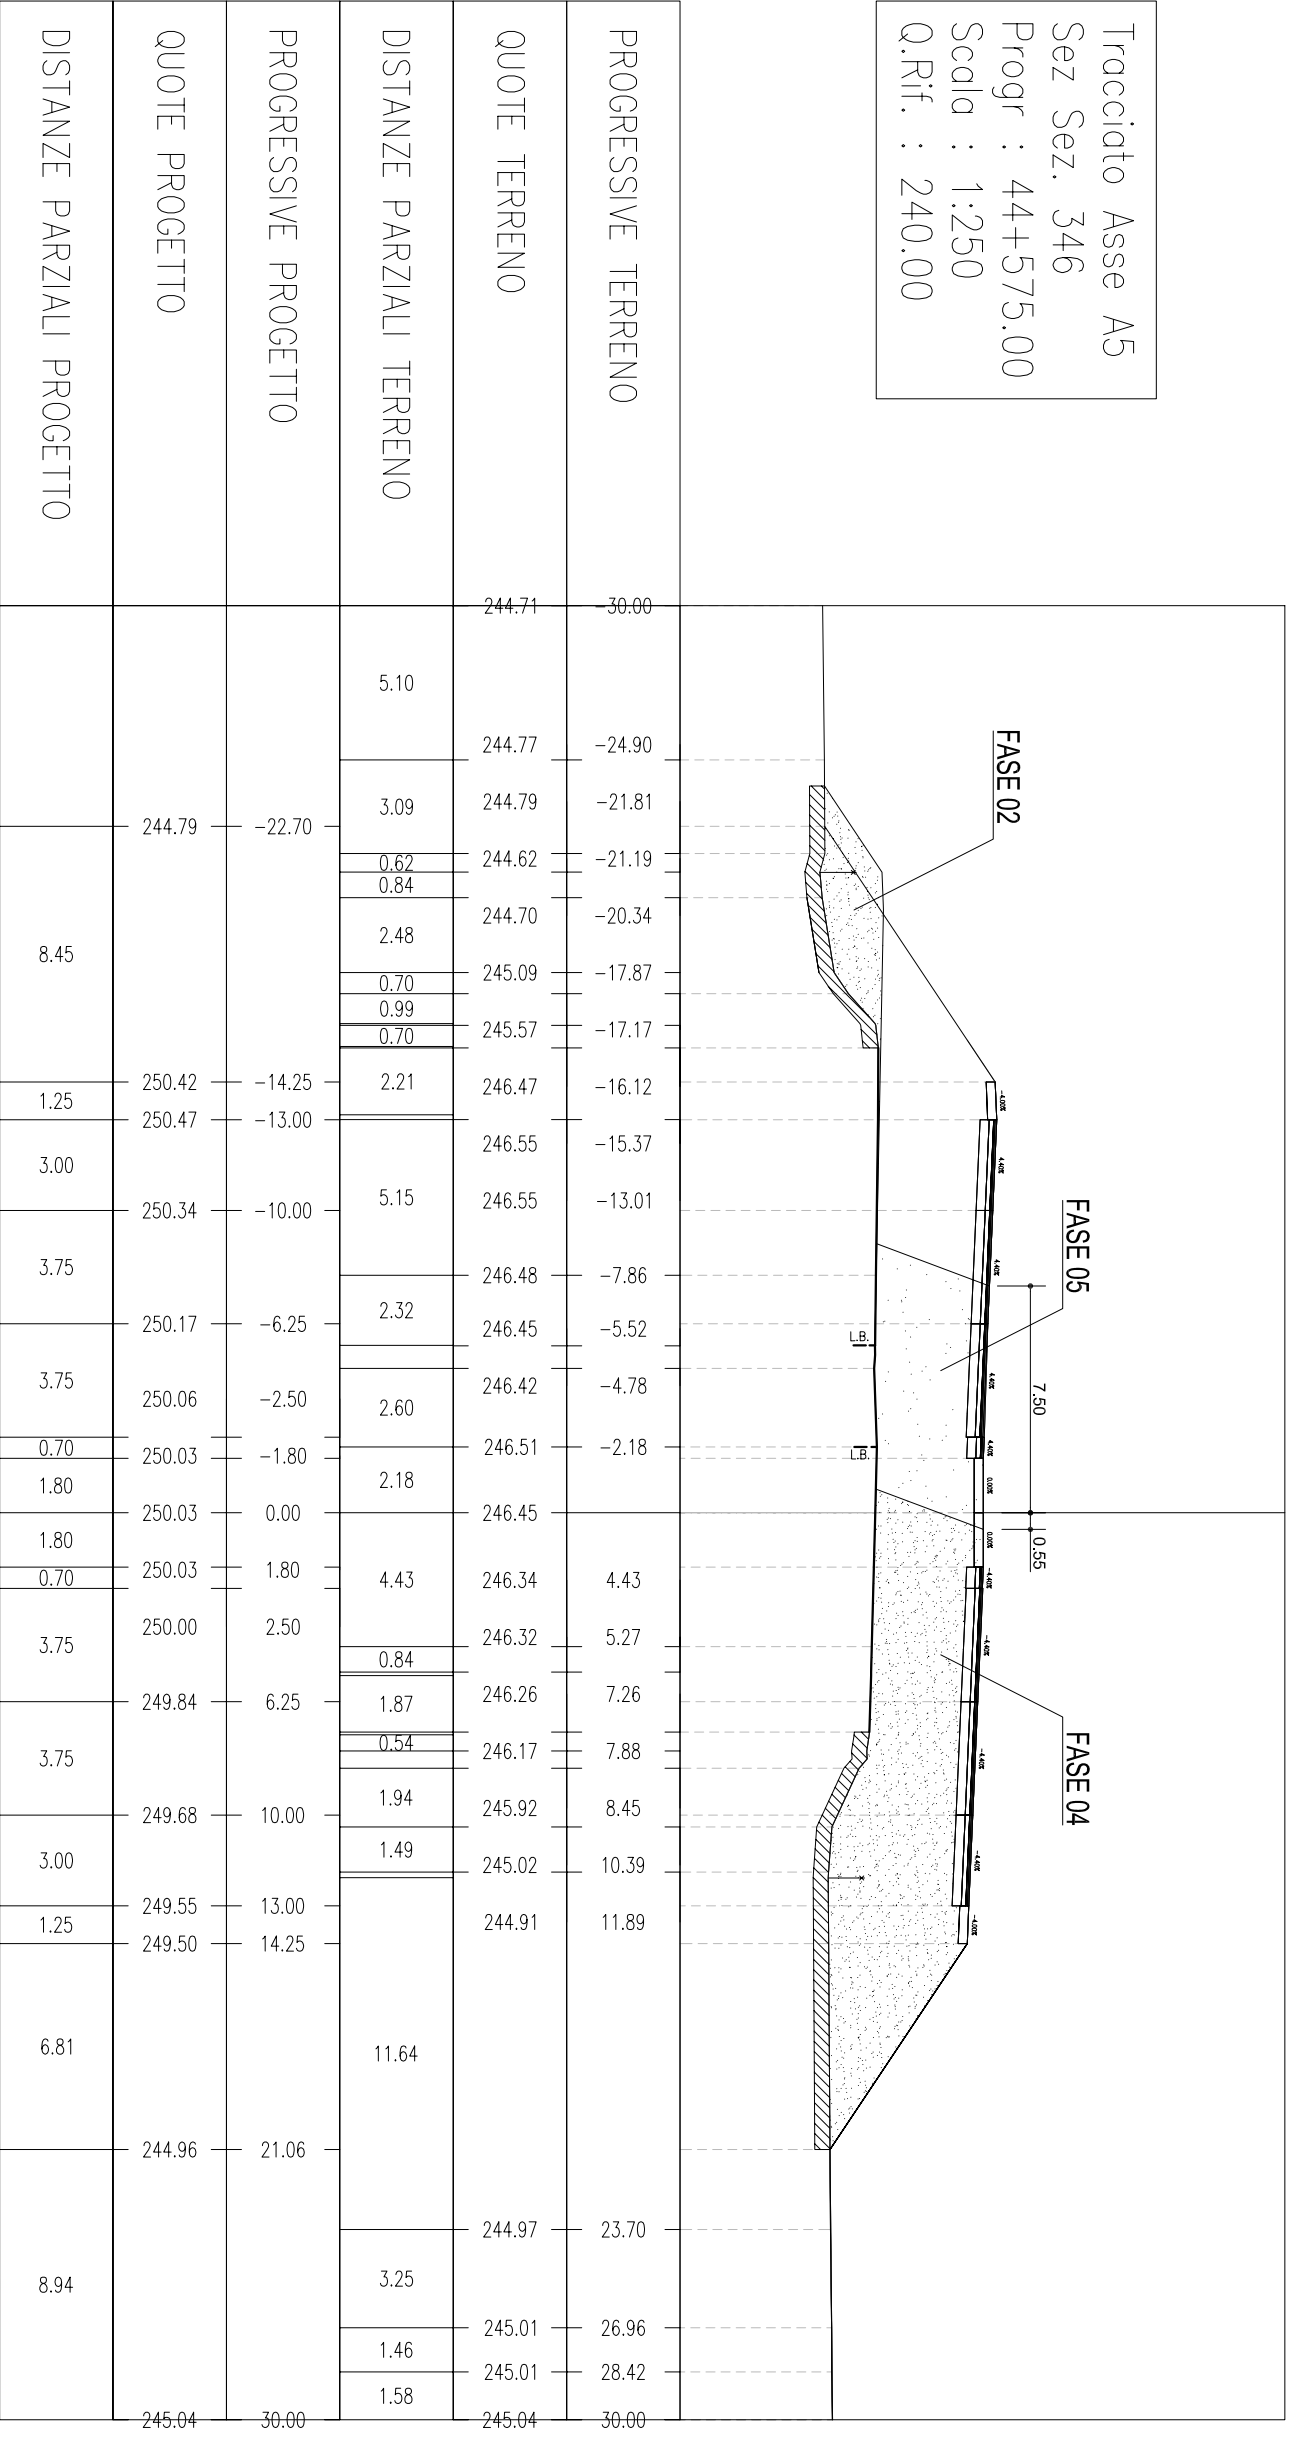


Tracciato Asse A5
 Sez Sez. 347
 Progr : 44+600.00
 Scala : 1:250
 Q.Rif. : 240.00

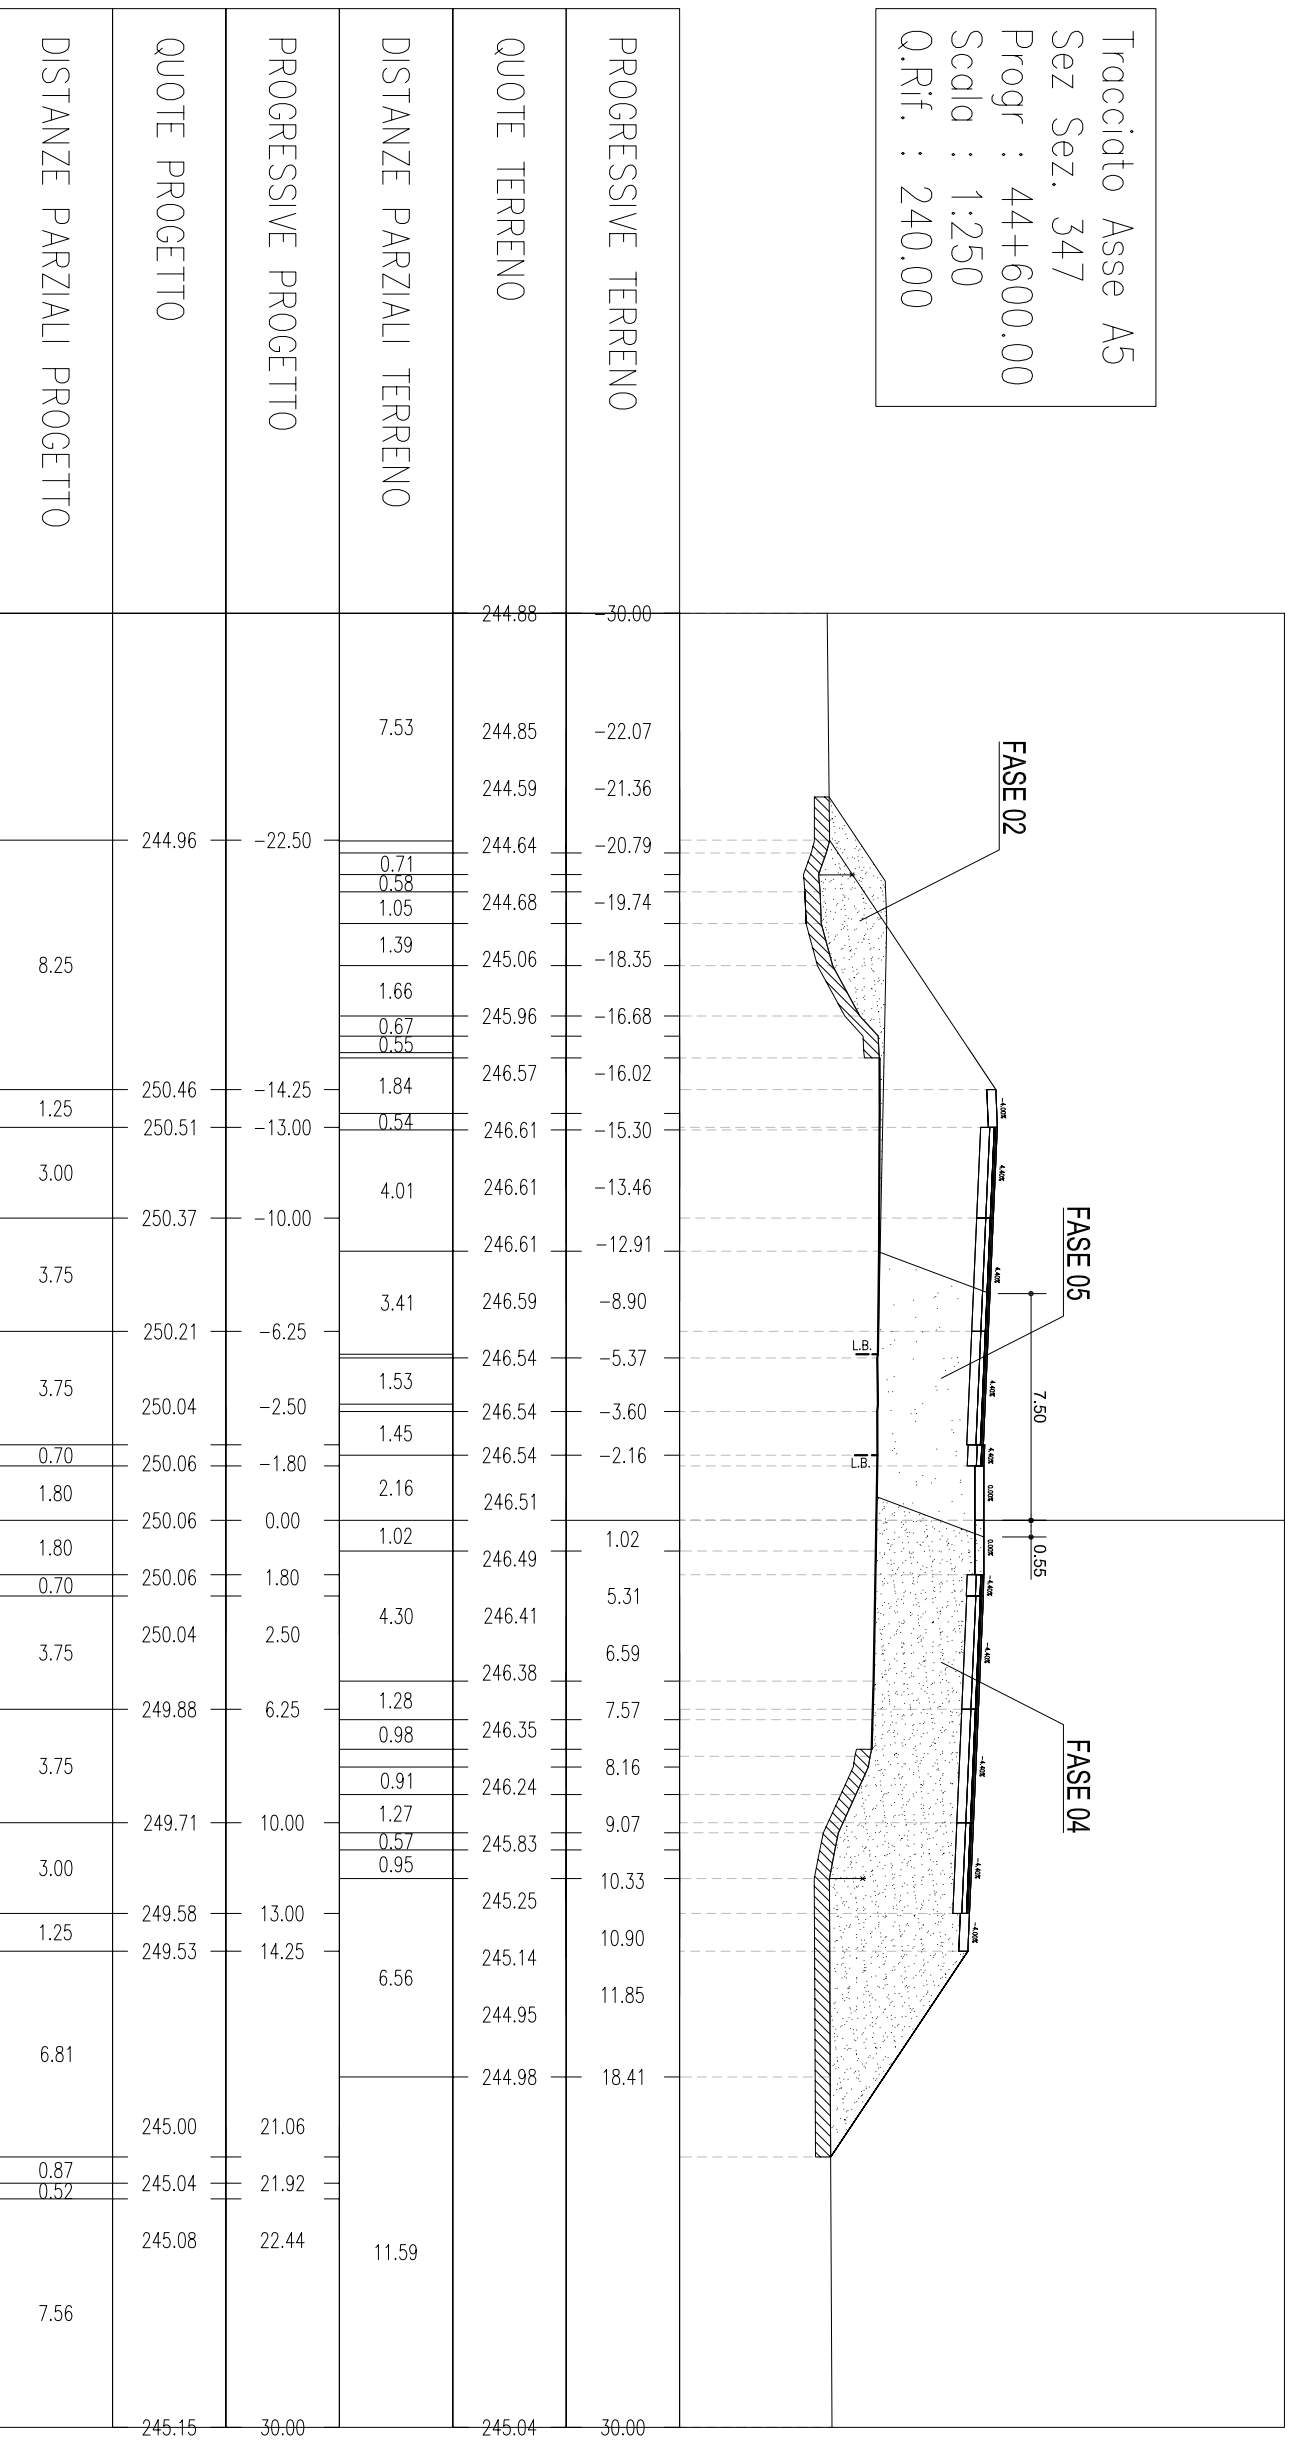


Tracciato Asse A5
 Sez Sez. 348
 Progr : 44+625.00
 Scala : 1:250
 Q.Rif. : 240.00

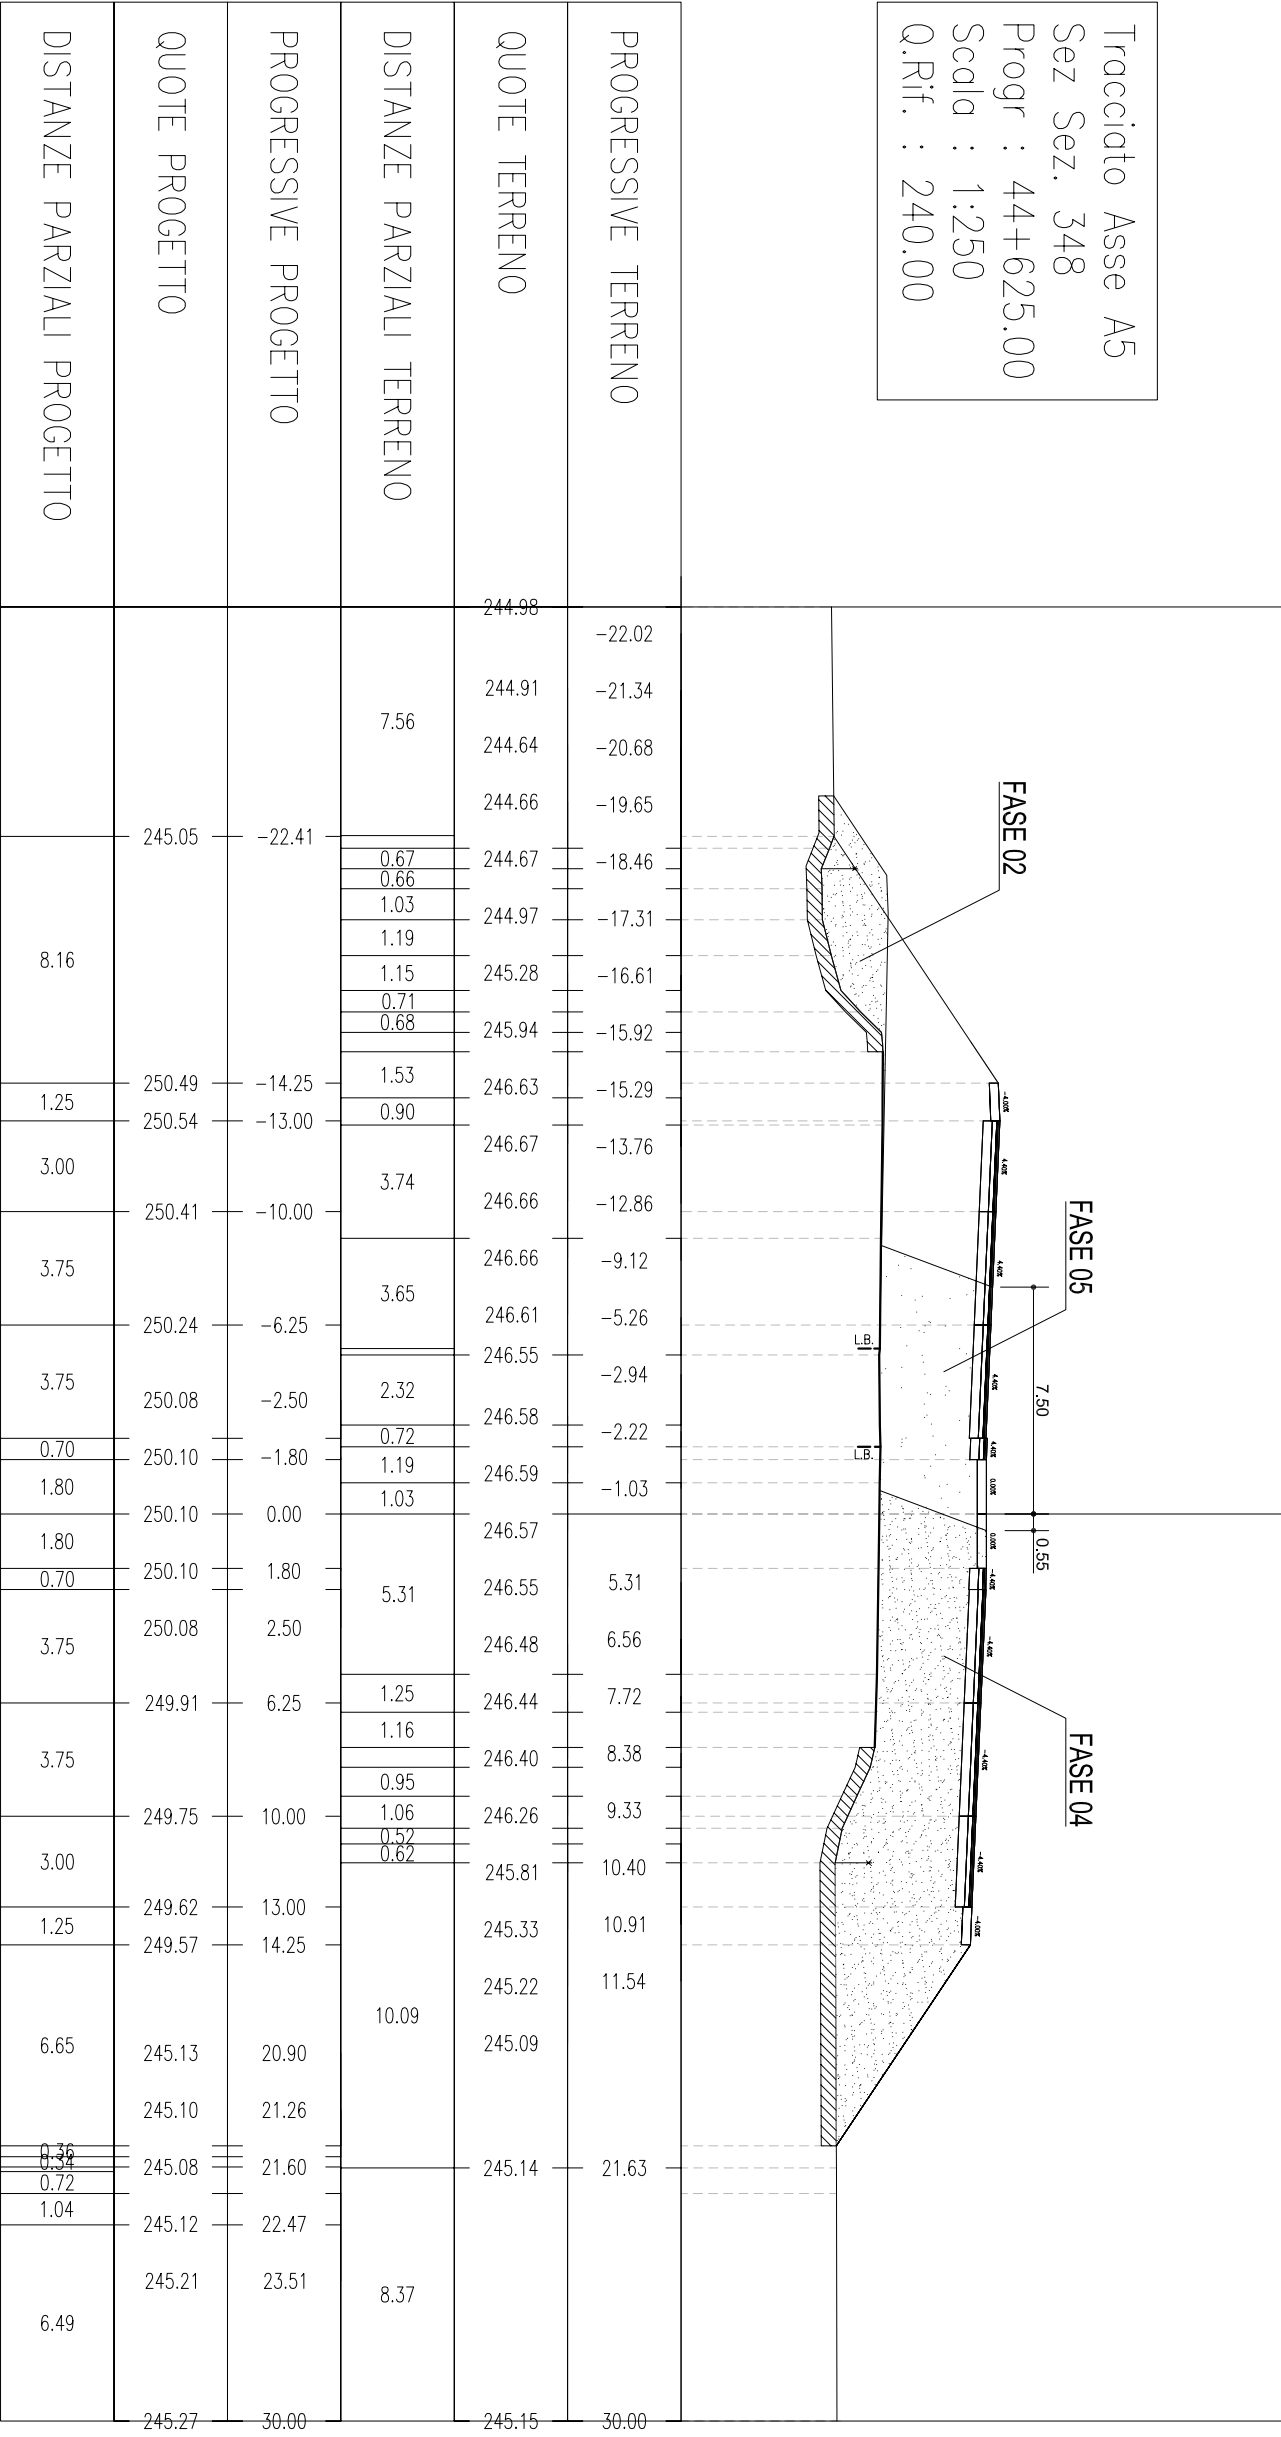


Tracciato Asse A5
 Sez Sez. 349
 Progr : 44+650.00
 Scala : 1:250
 Q.Rif. : 240.00

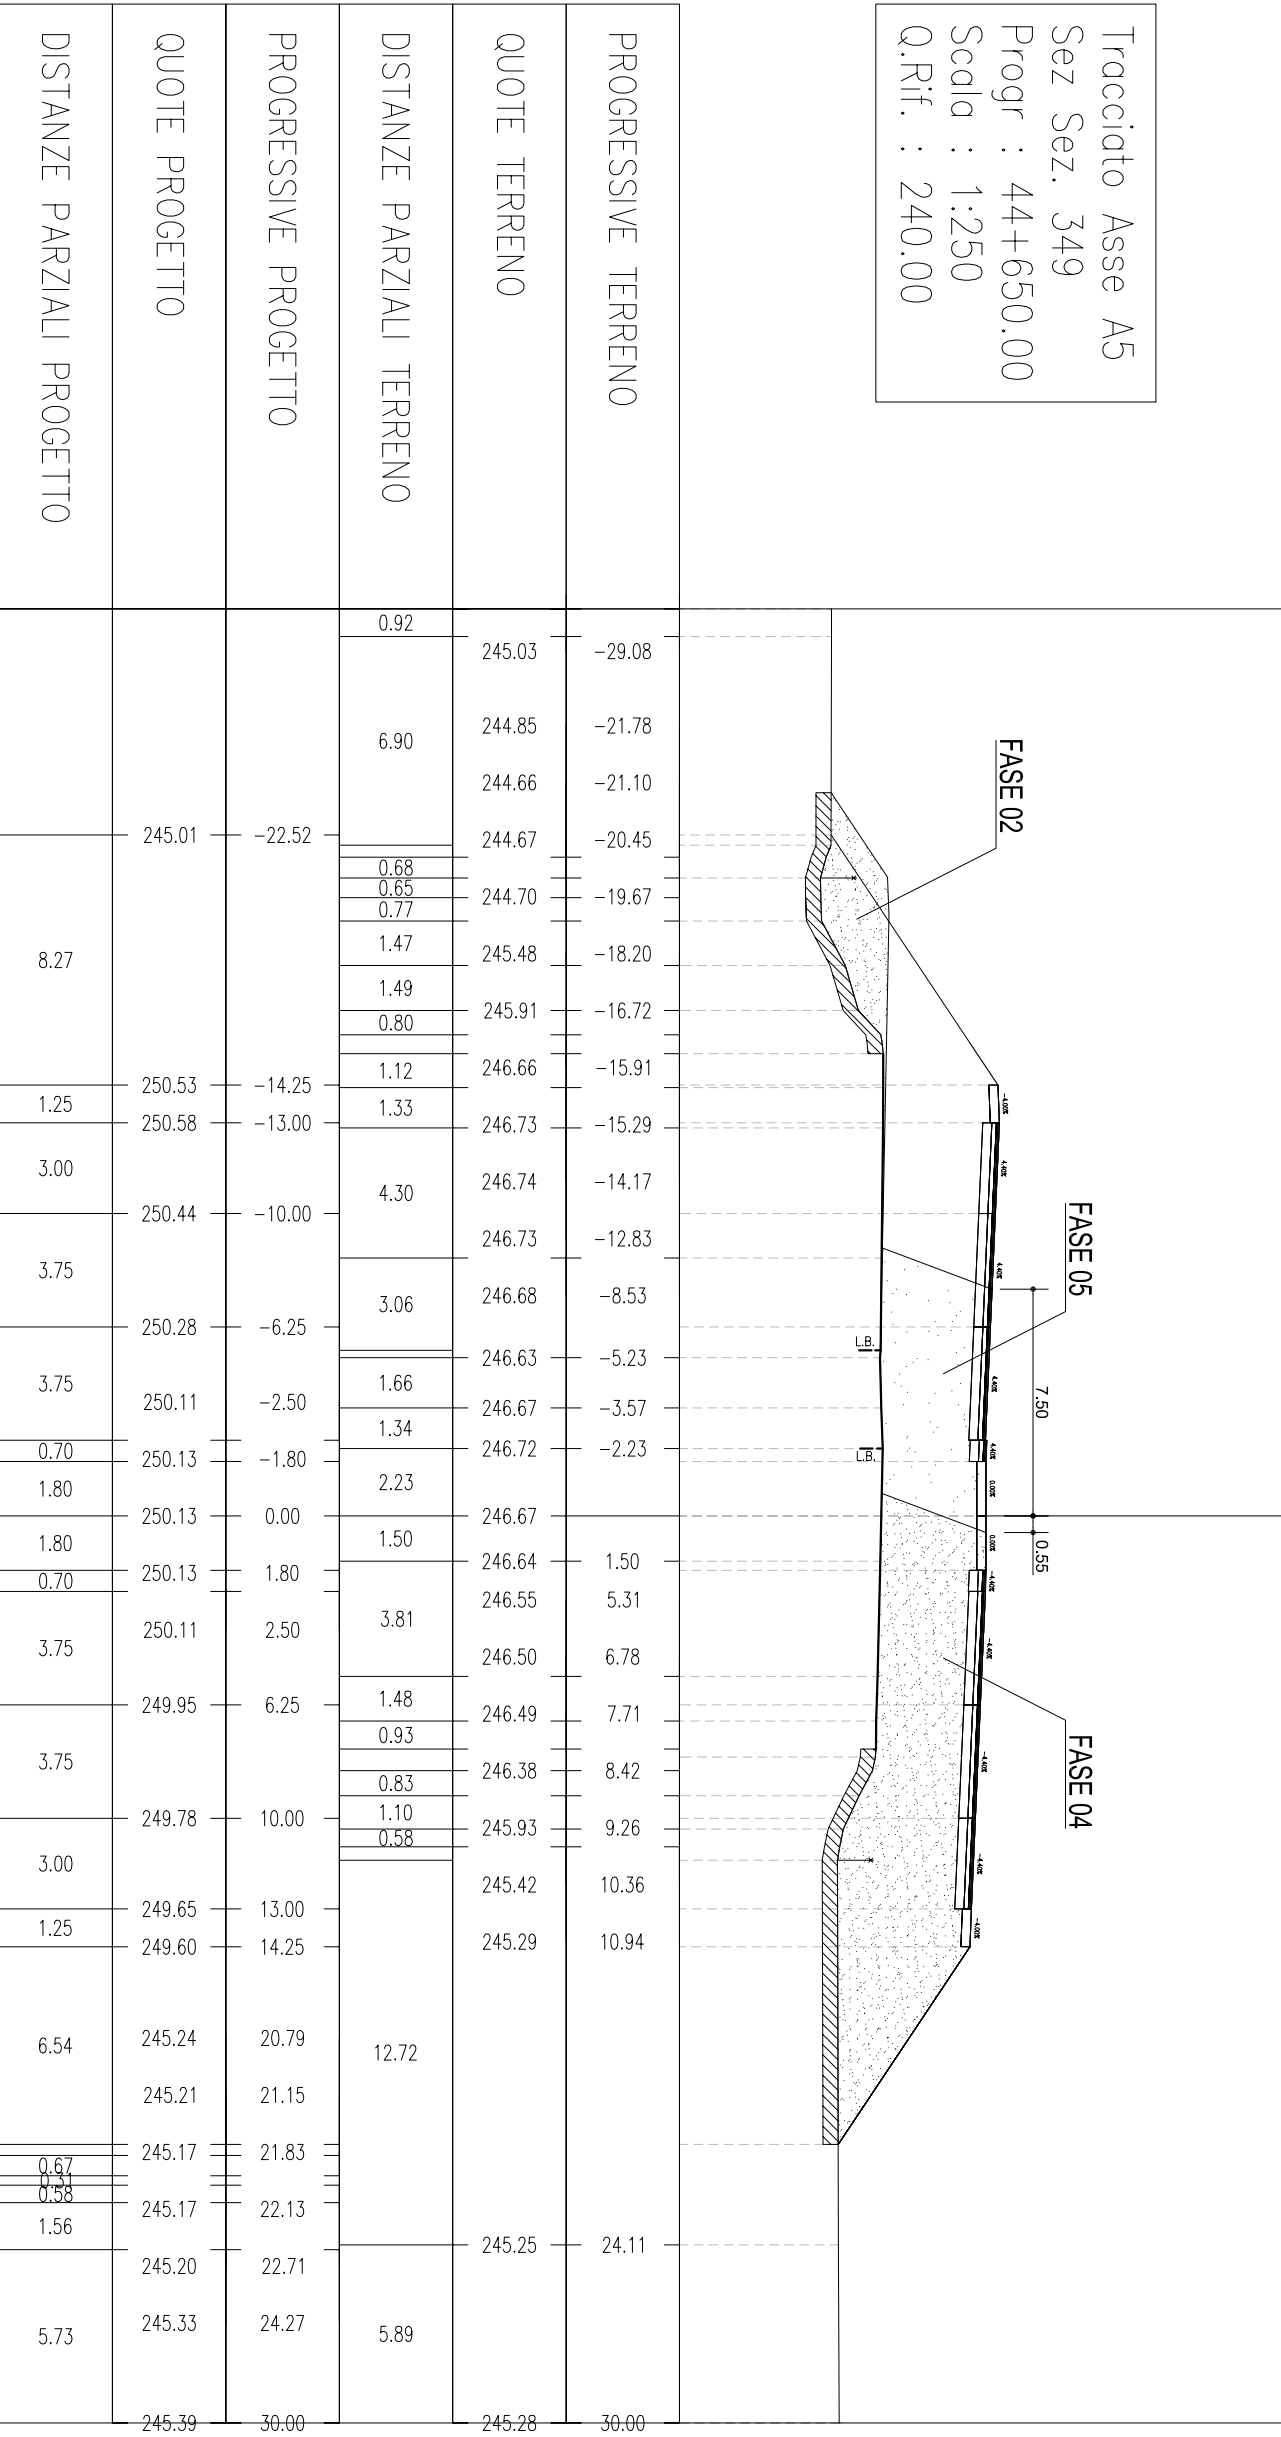


Tracciato Asse A5
 Sez. 350
 Progr. : 44+675.00
 Scala : 1:250
 Q.Rif. : 240.00

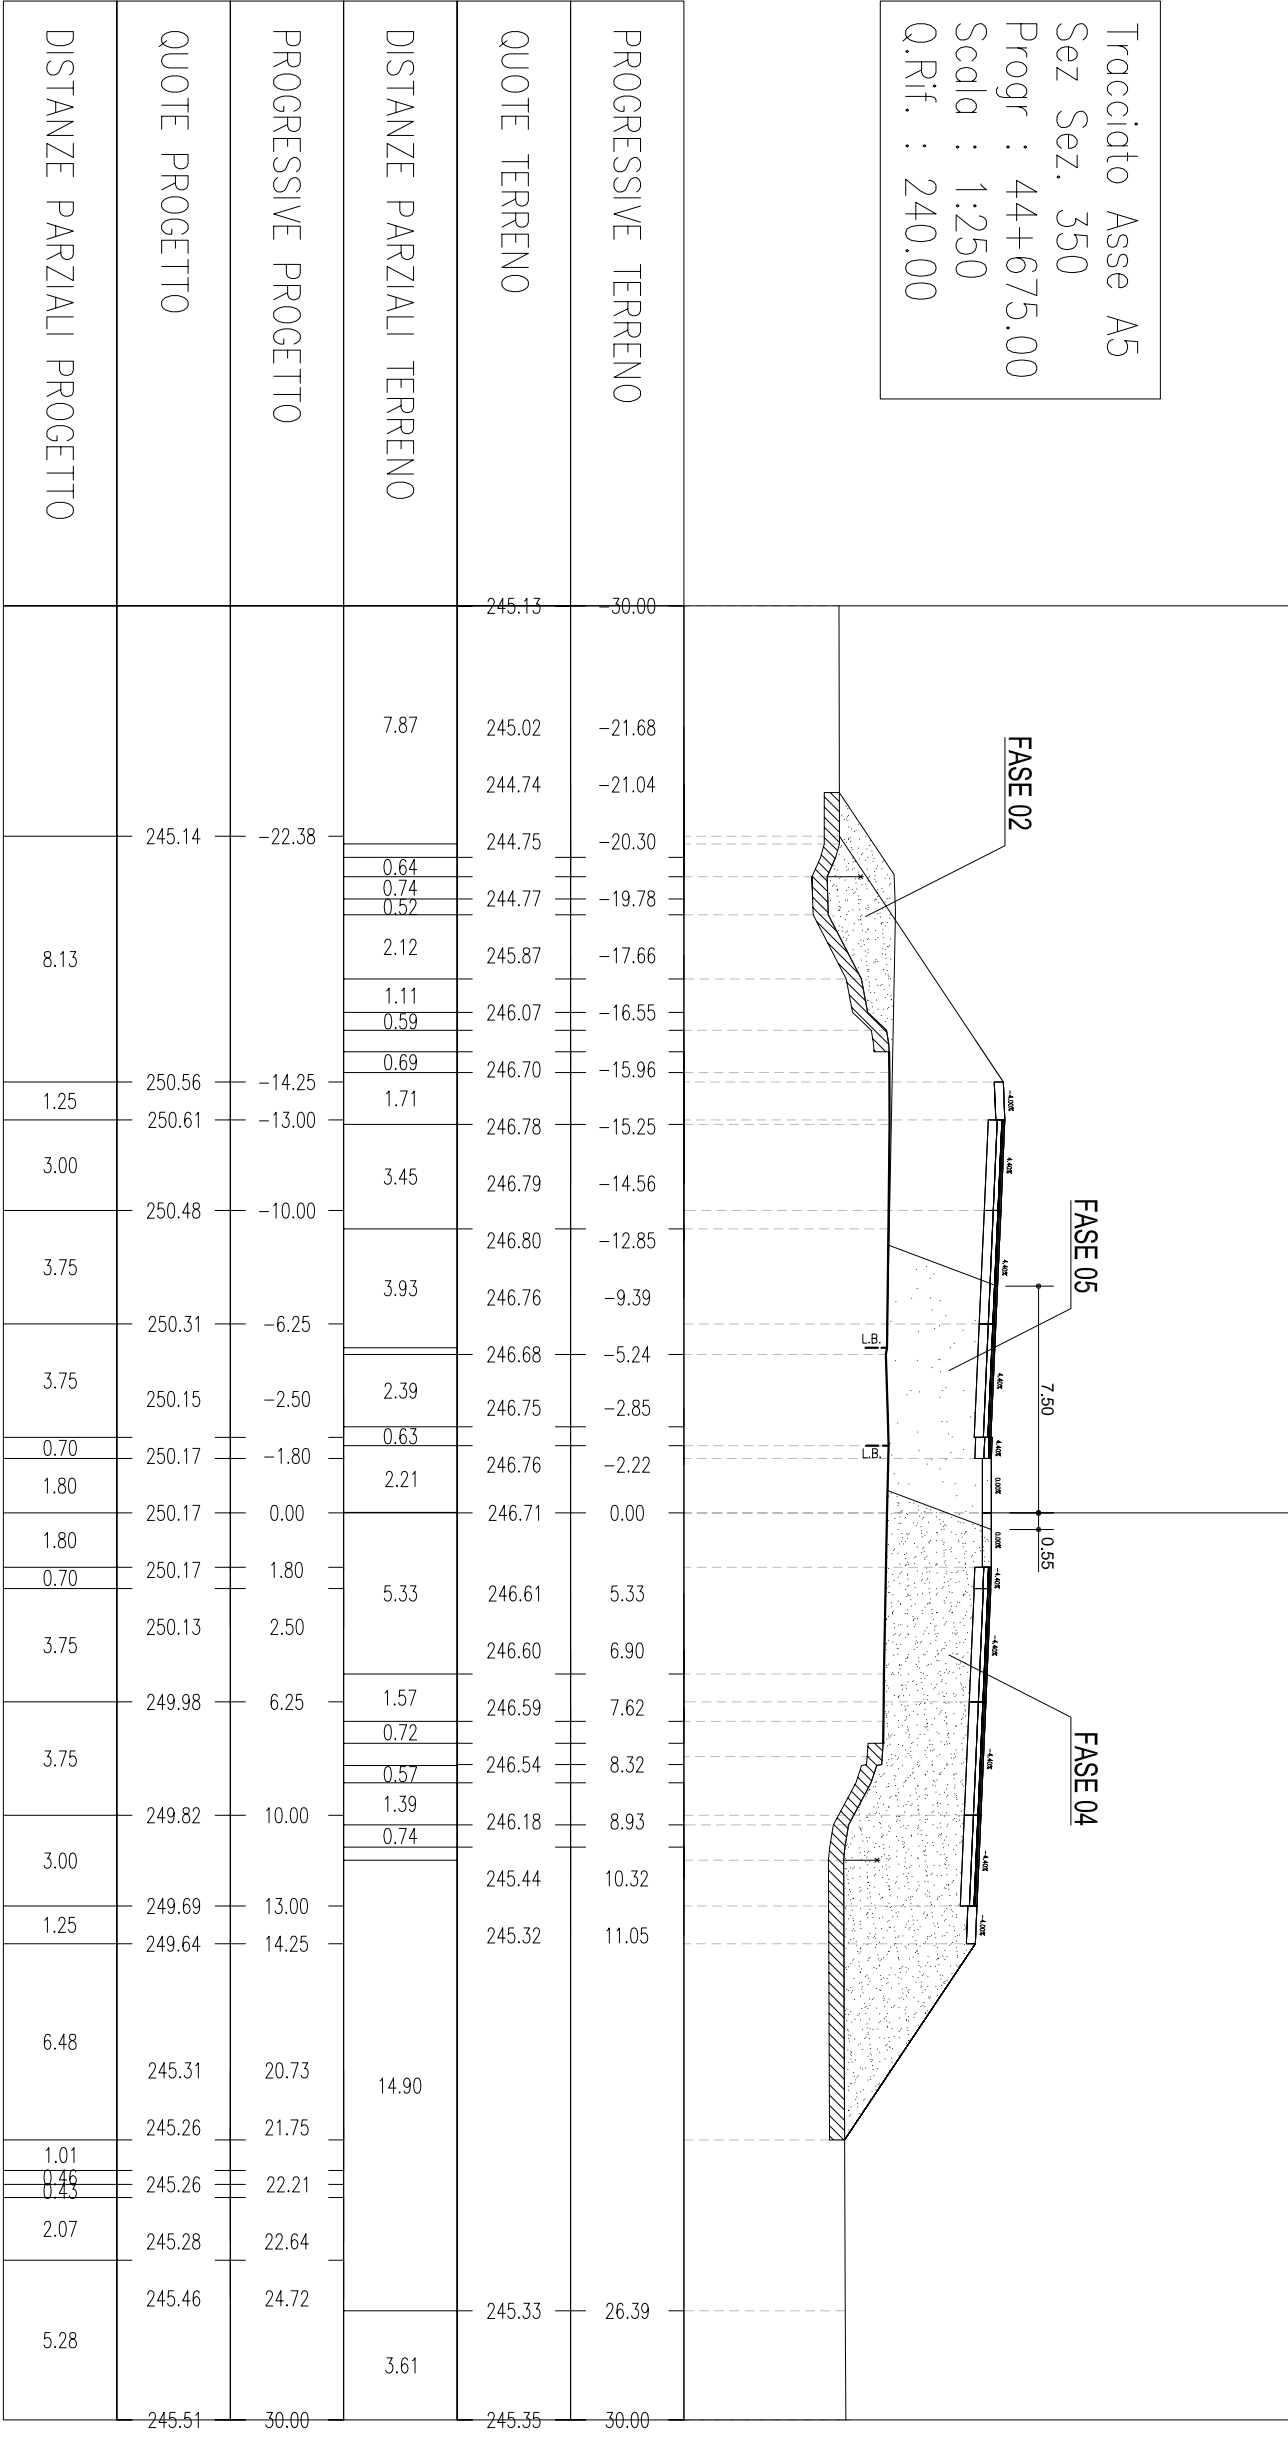


Tracciato Asse A5
 Sez Sez. 351
 Progr : 44+700.00
 Scala : 1:250
 Q.Rif. : 240.00

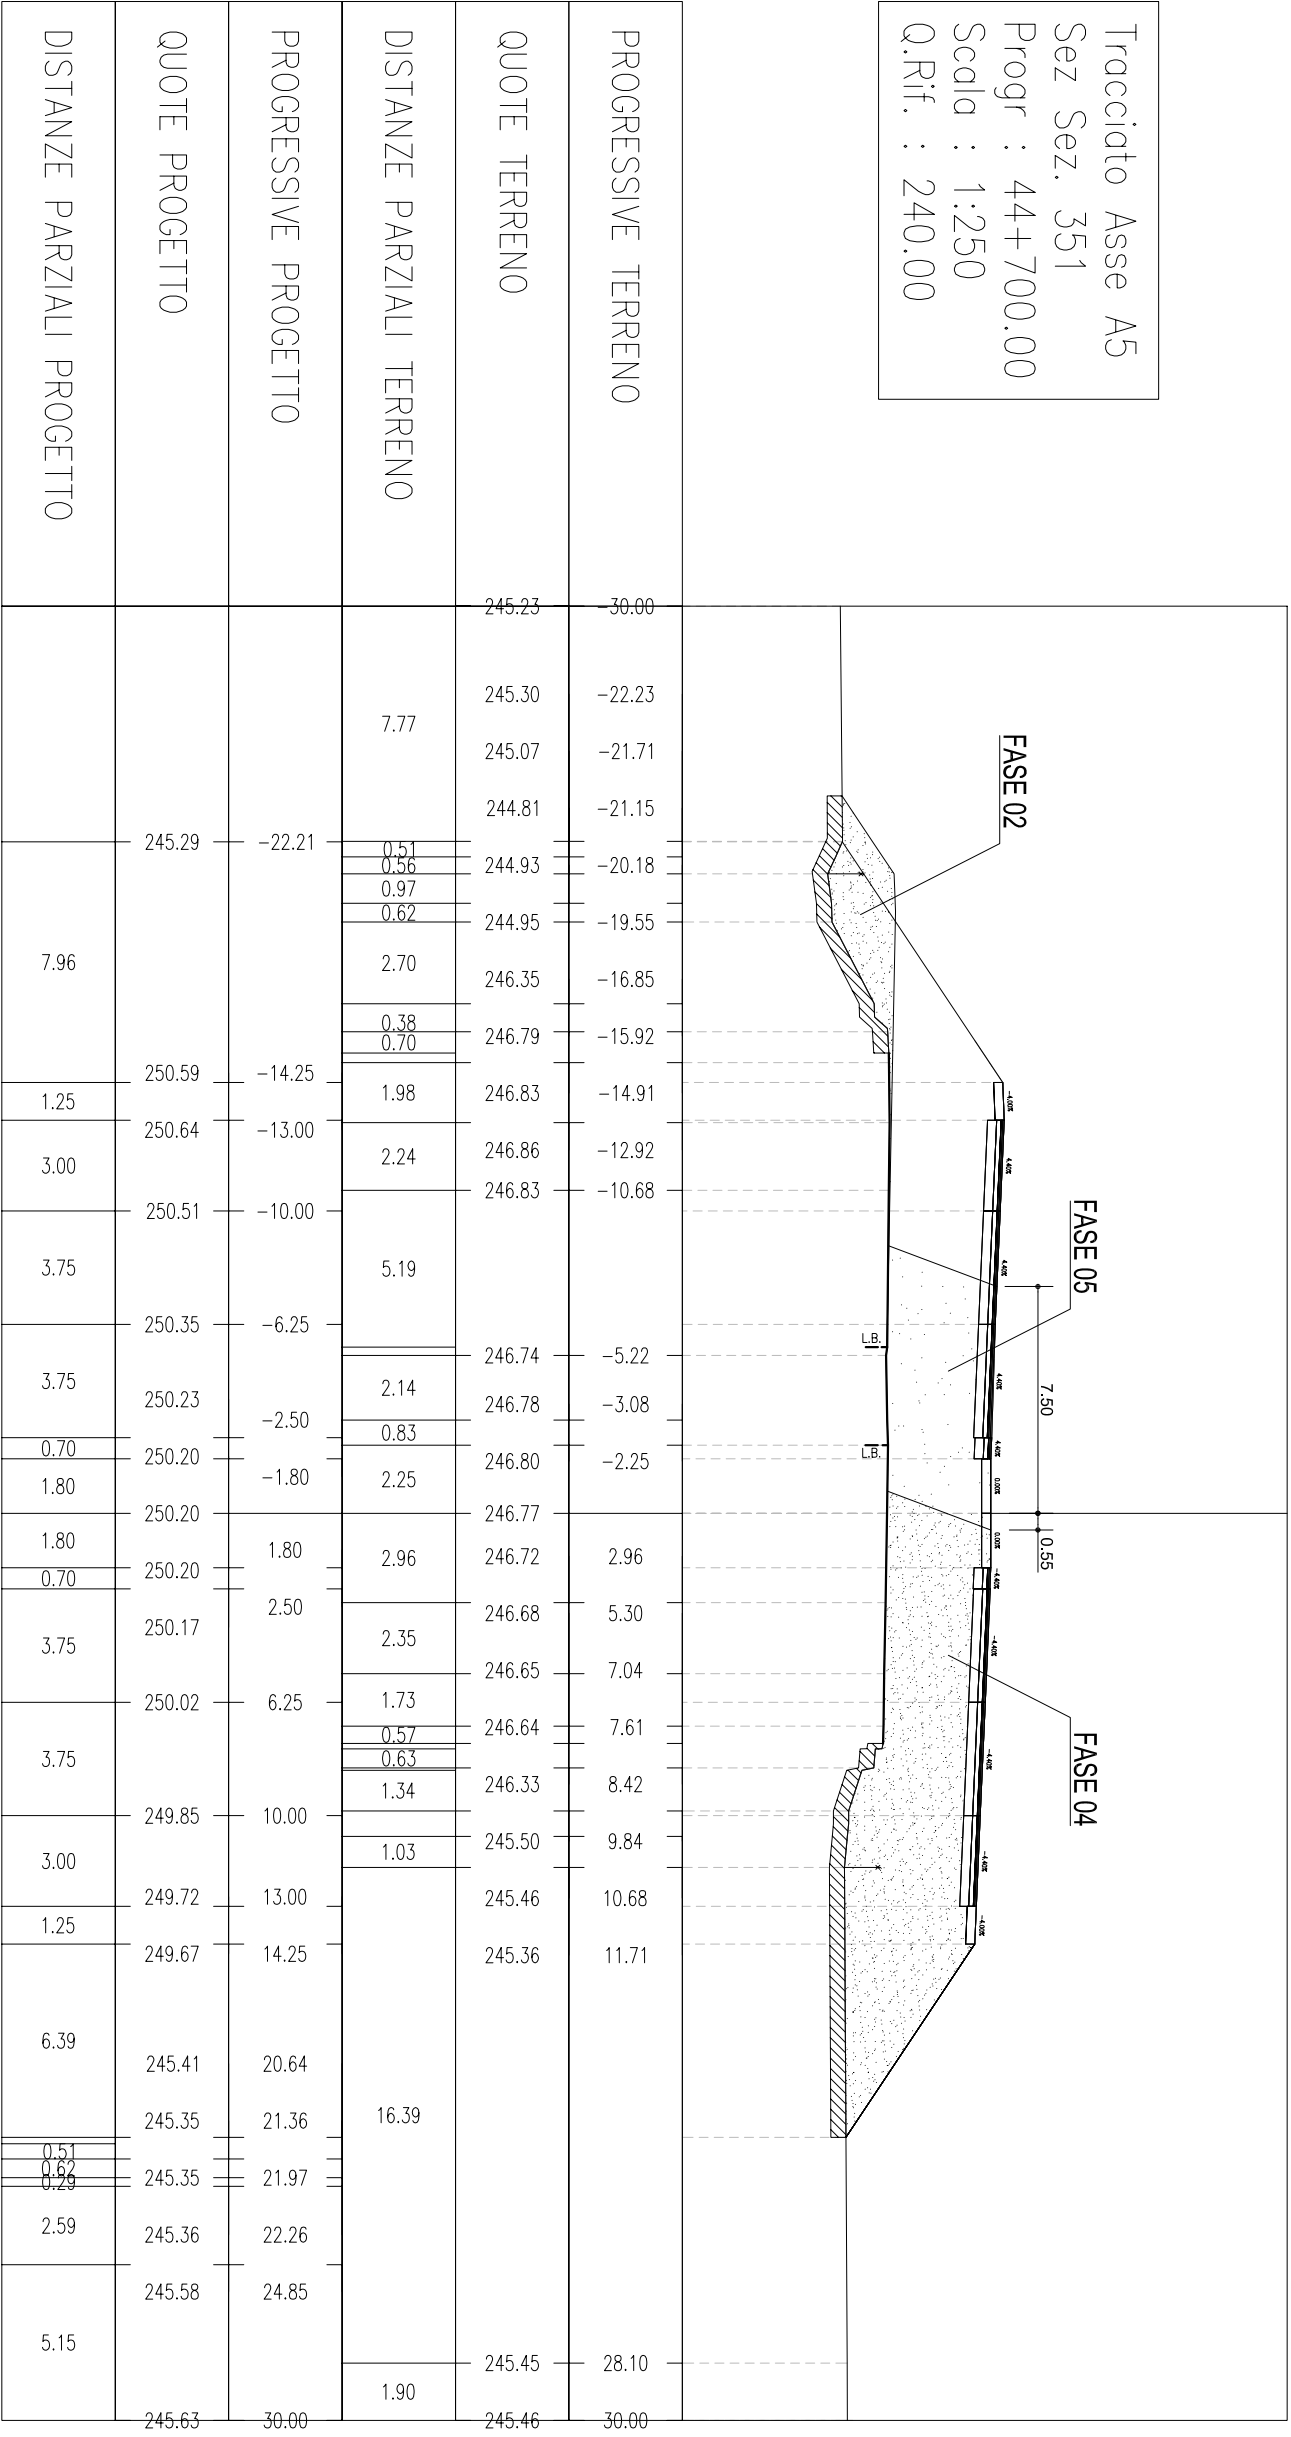


Tracciato Asse A5
 Sez. Sez. 352
 Progr : 44+725.00
 Scala : 1:250
 Q.Rif. : 240.00

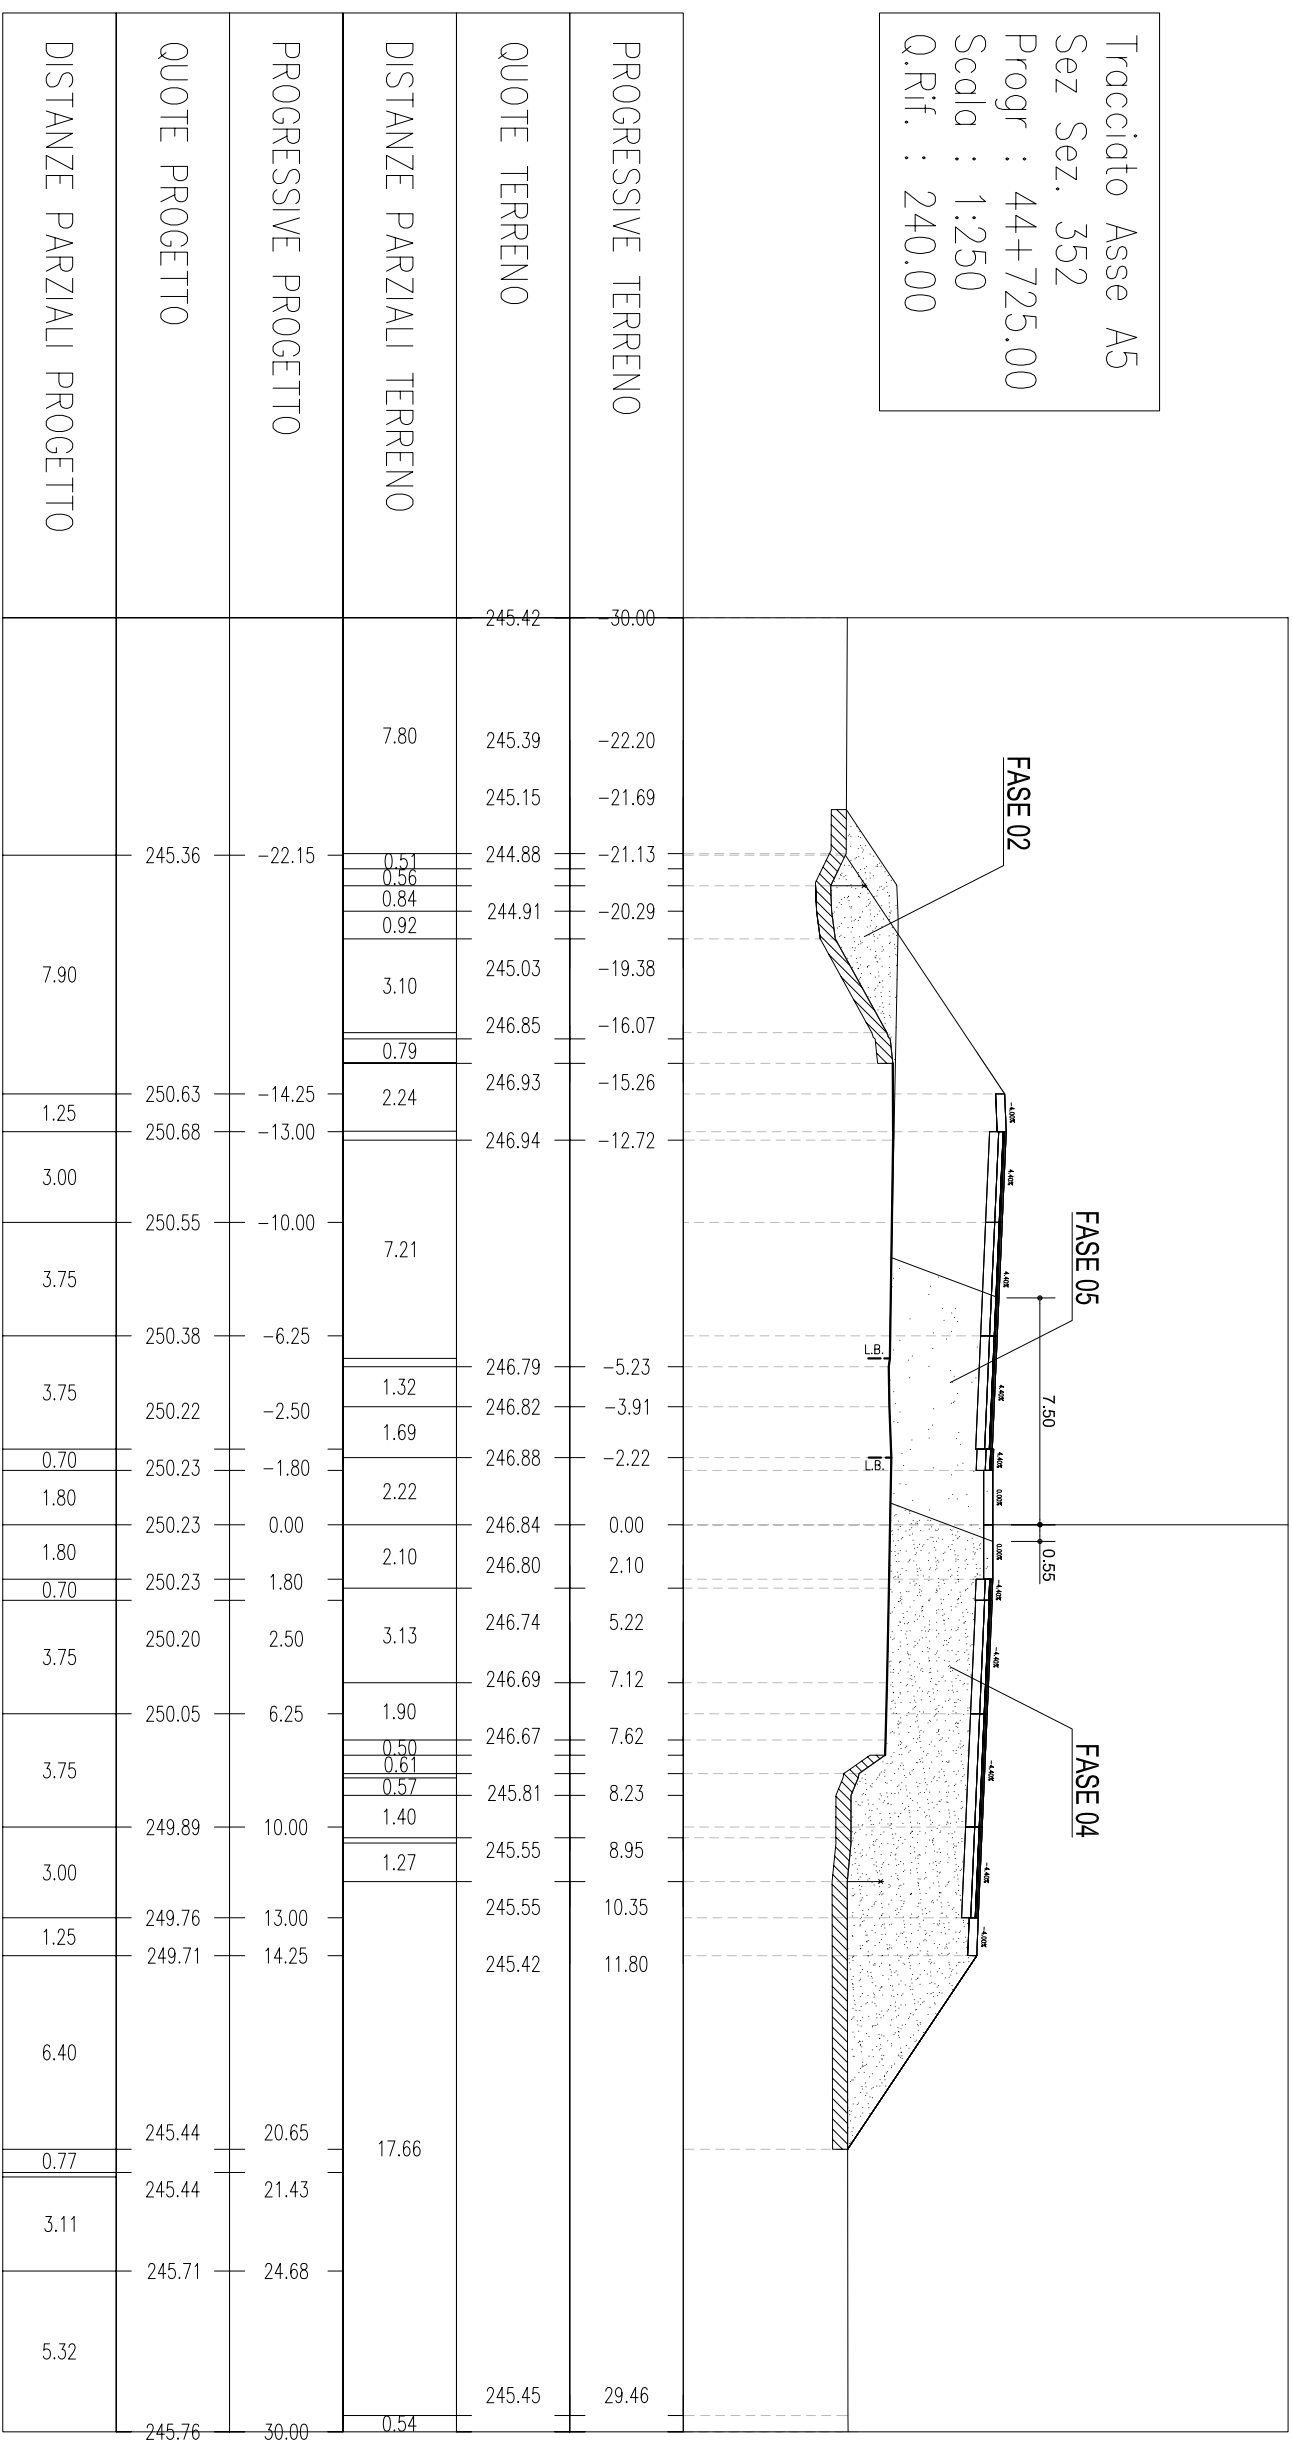


Tracciato Asse A5
 Sez Sez. 353
 Progr : 44+750.00
 Scala : 1:250
 Q.Rif. : 240.00

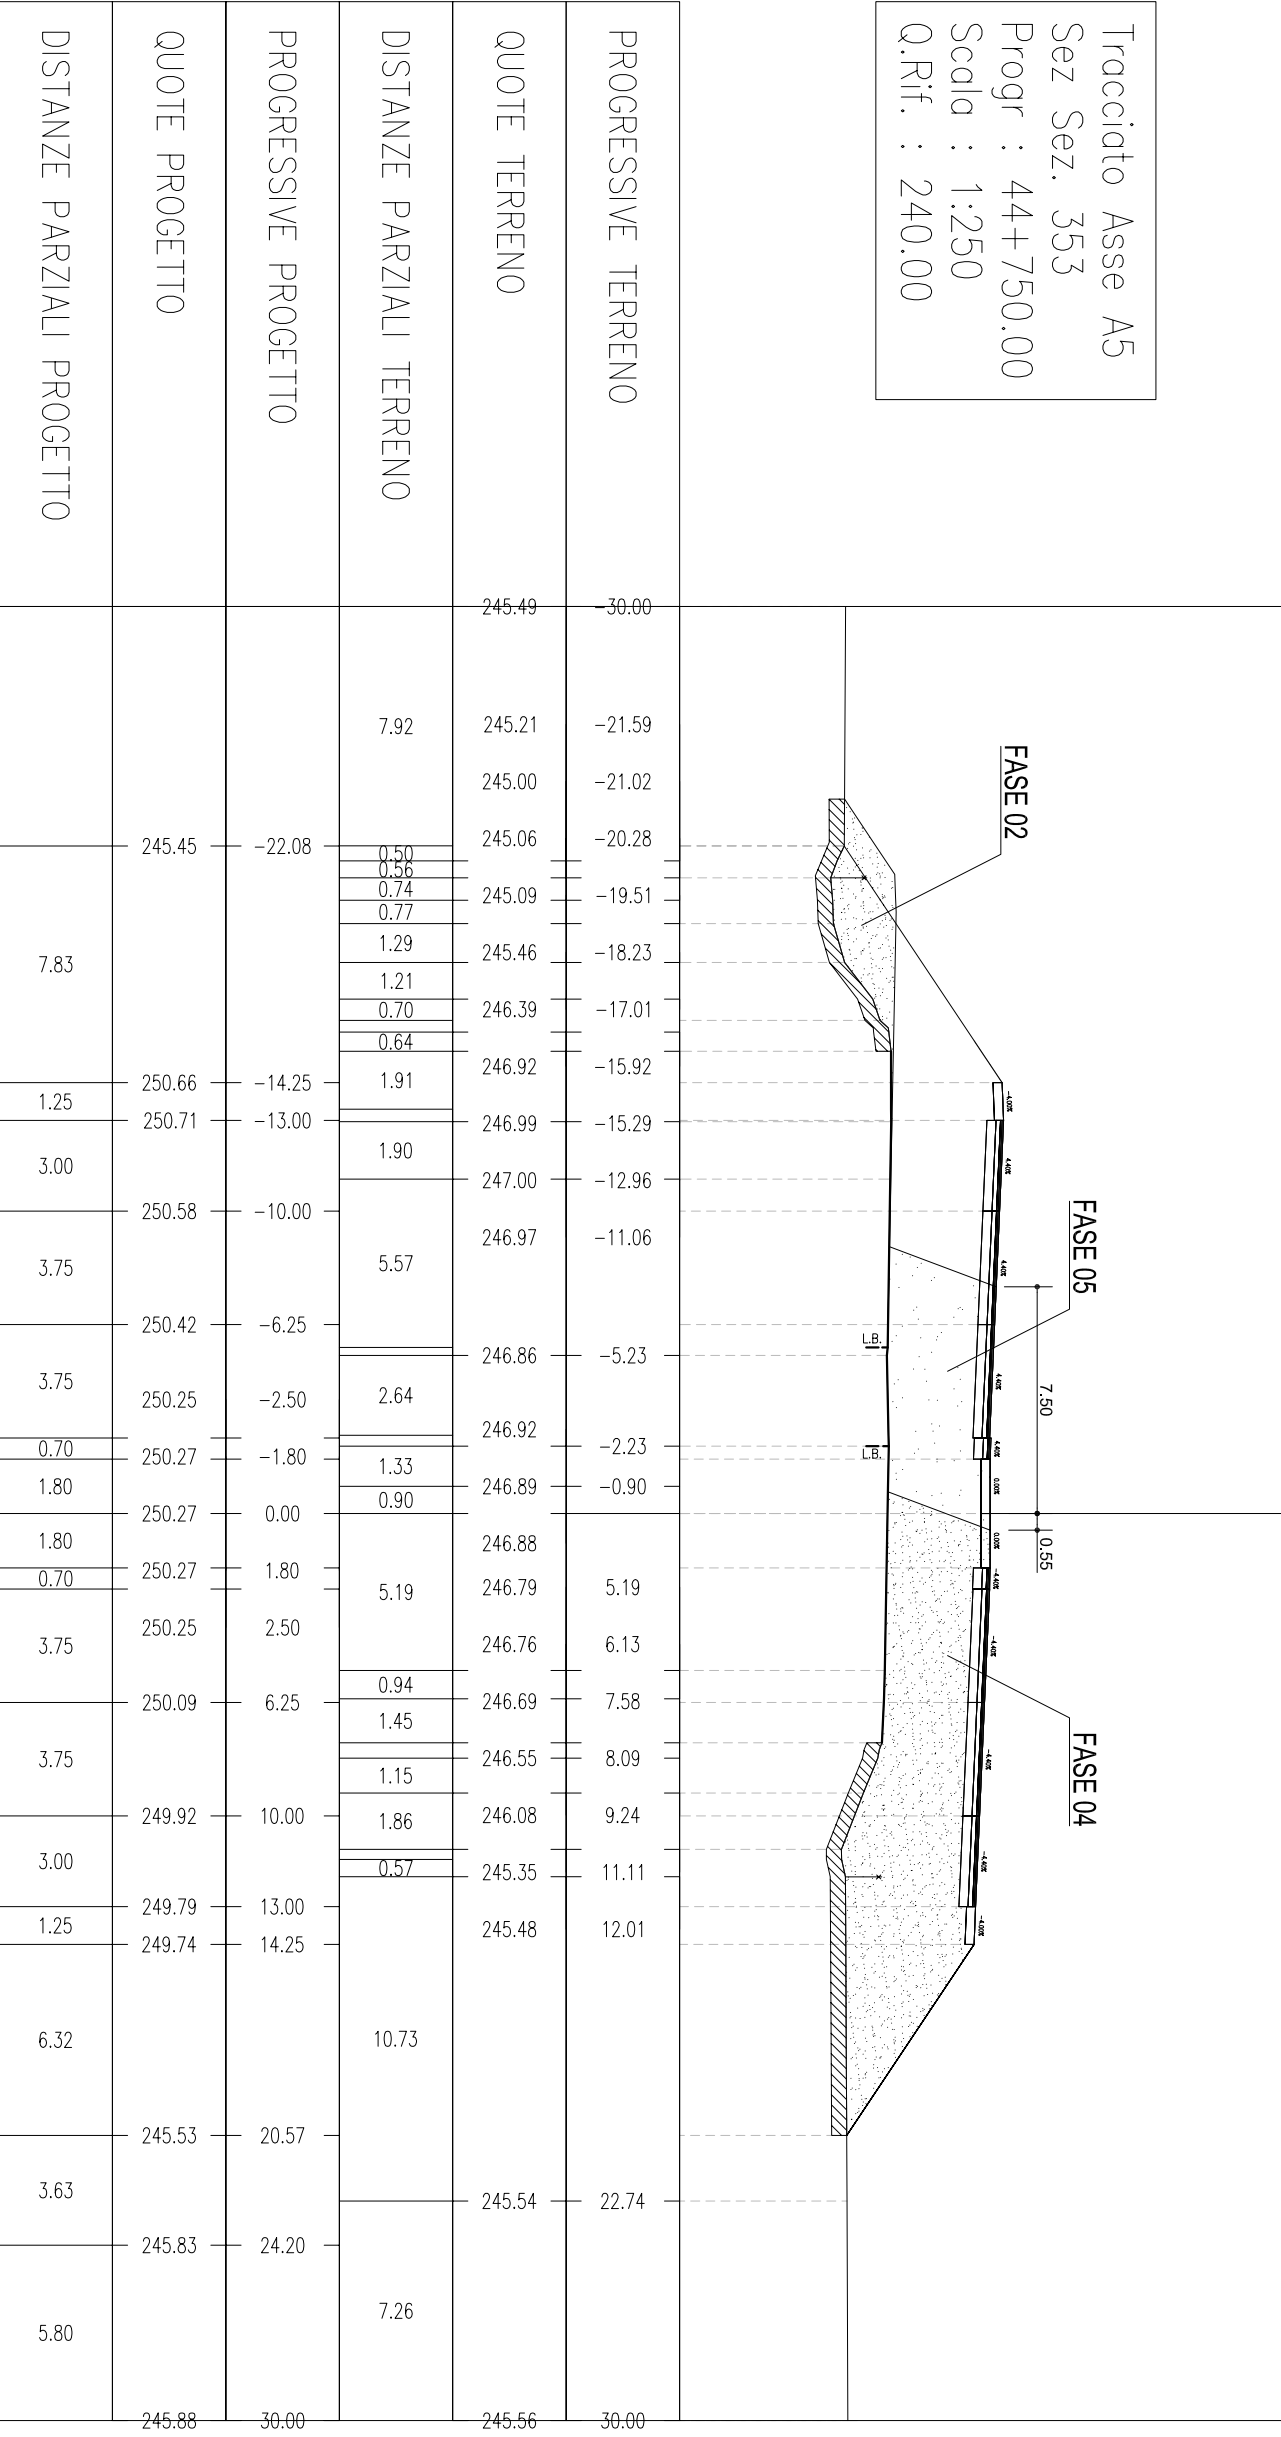


Tracciato Asse A5
 Sez Sez. 354
 Progr : 44+775.00
 Scala : 1:250
 Q.Rif. : 240.00

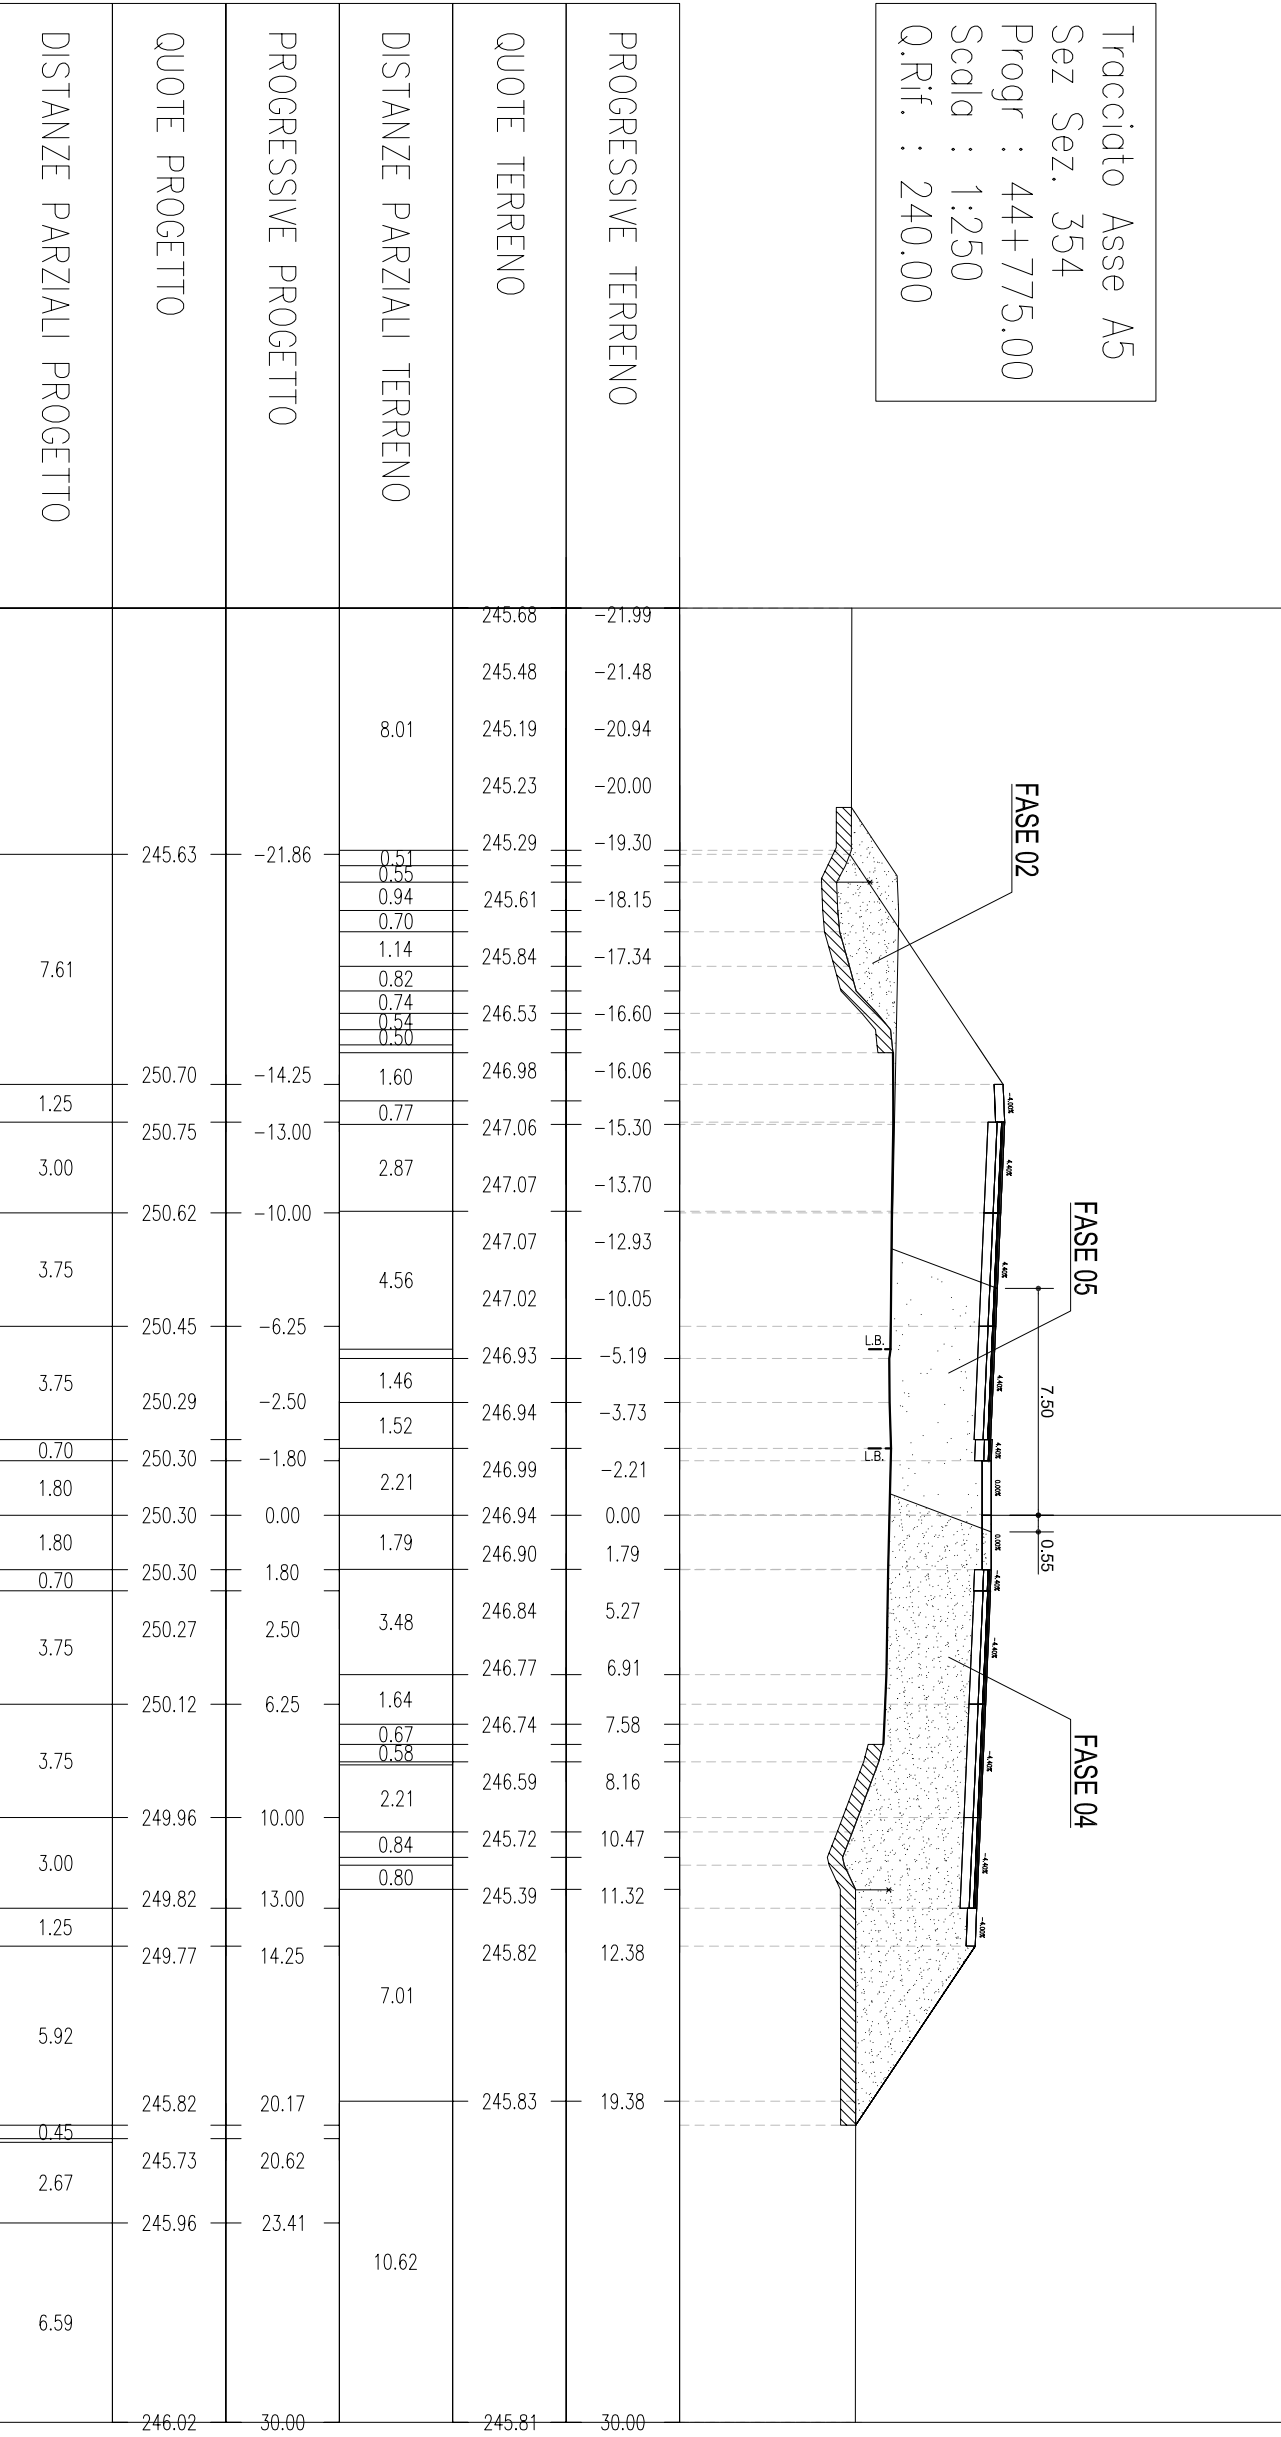


Tracciato Asse A5
 Sez Sez. 356
 Progr : 44+825.00
 Scala : 1:250
 Q.Rif. : 240.00

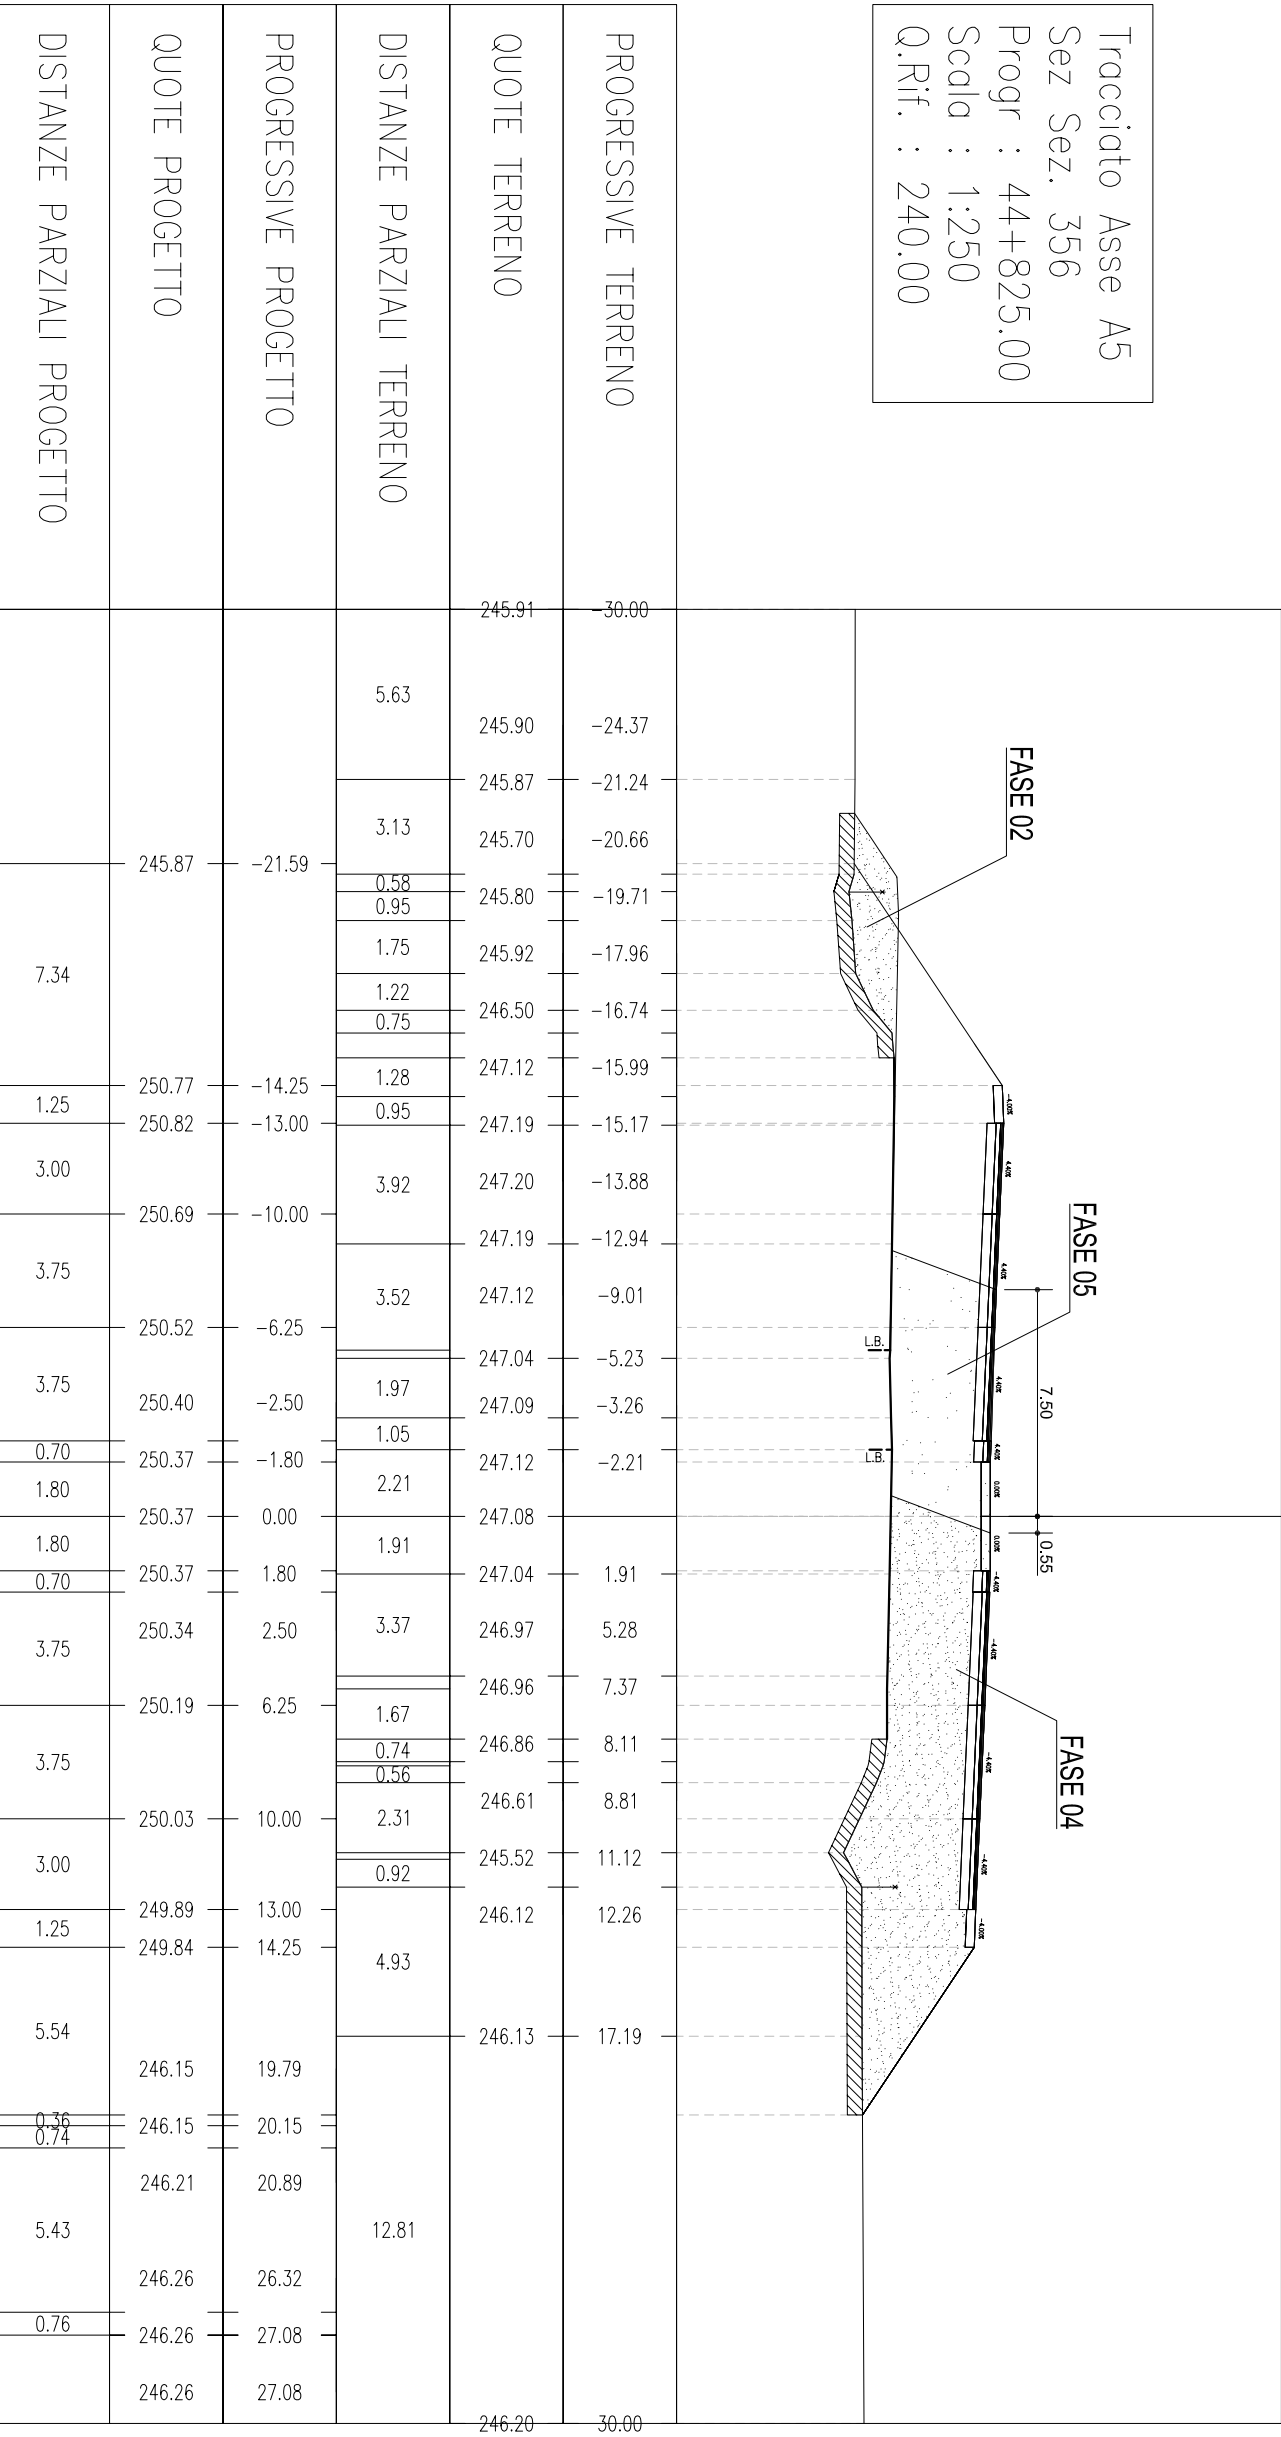


Tracciato Asse A5
 Sez. 356 bis
 Progr. : 44+844.00
 Scala : 1:250
 Q.Rif. : 240.00

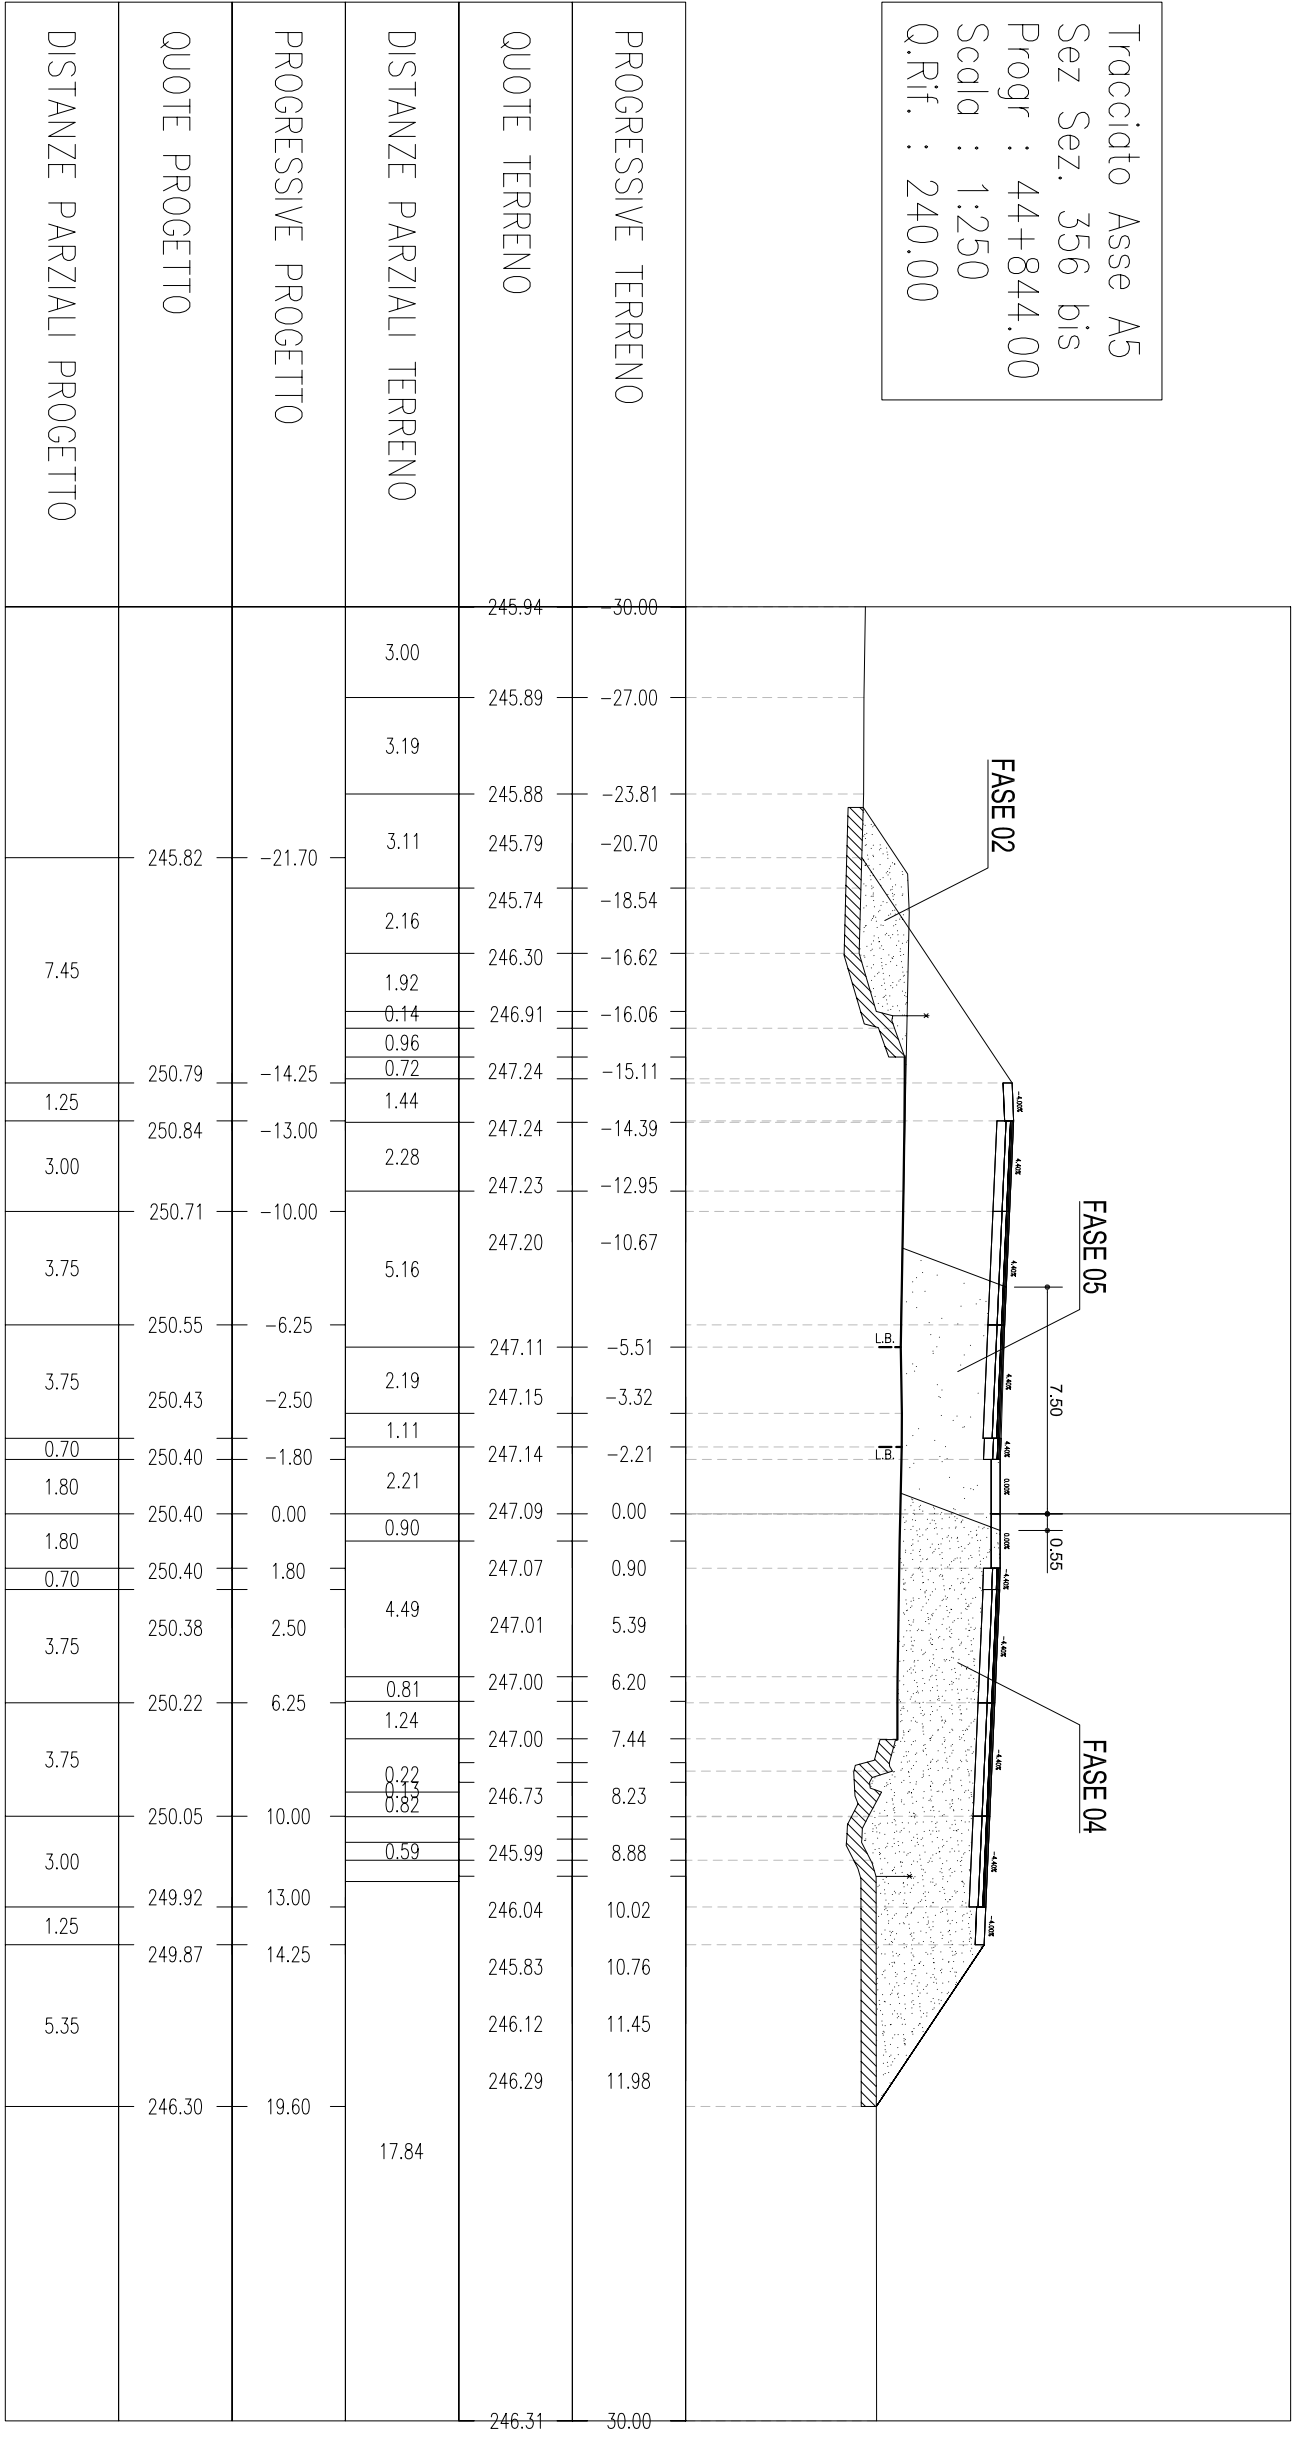


Tracciato Asse A5
 Sez Sez. 357
 Progr : 44+850.00
 Scala : 1:250
 Q.Rif. : 240.00

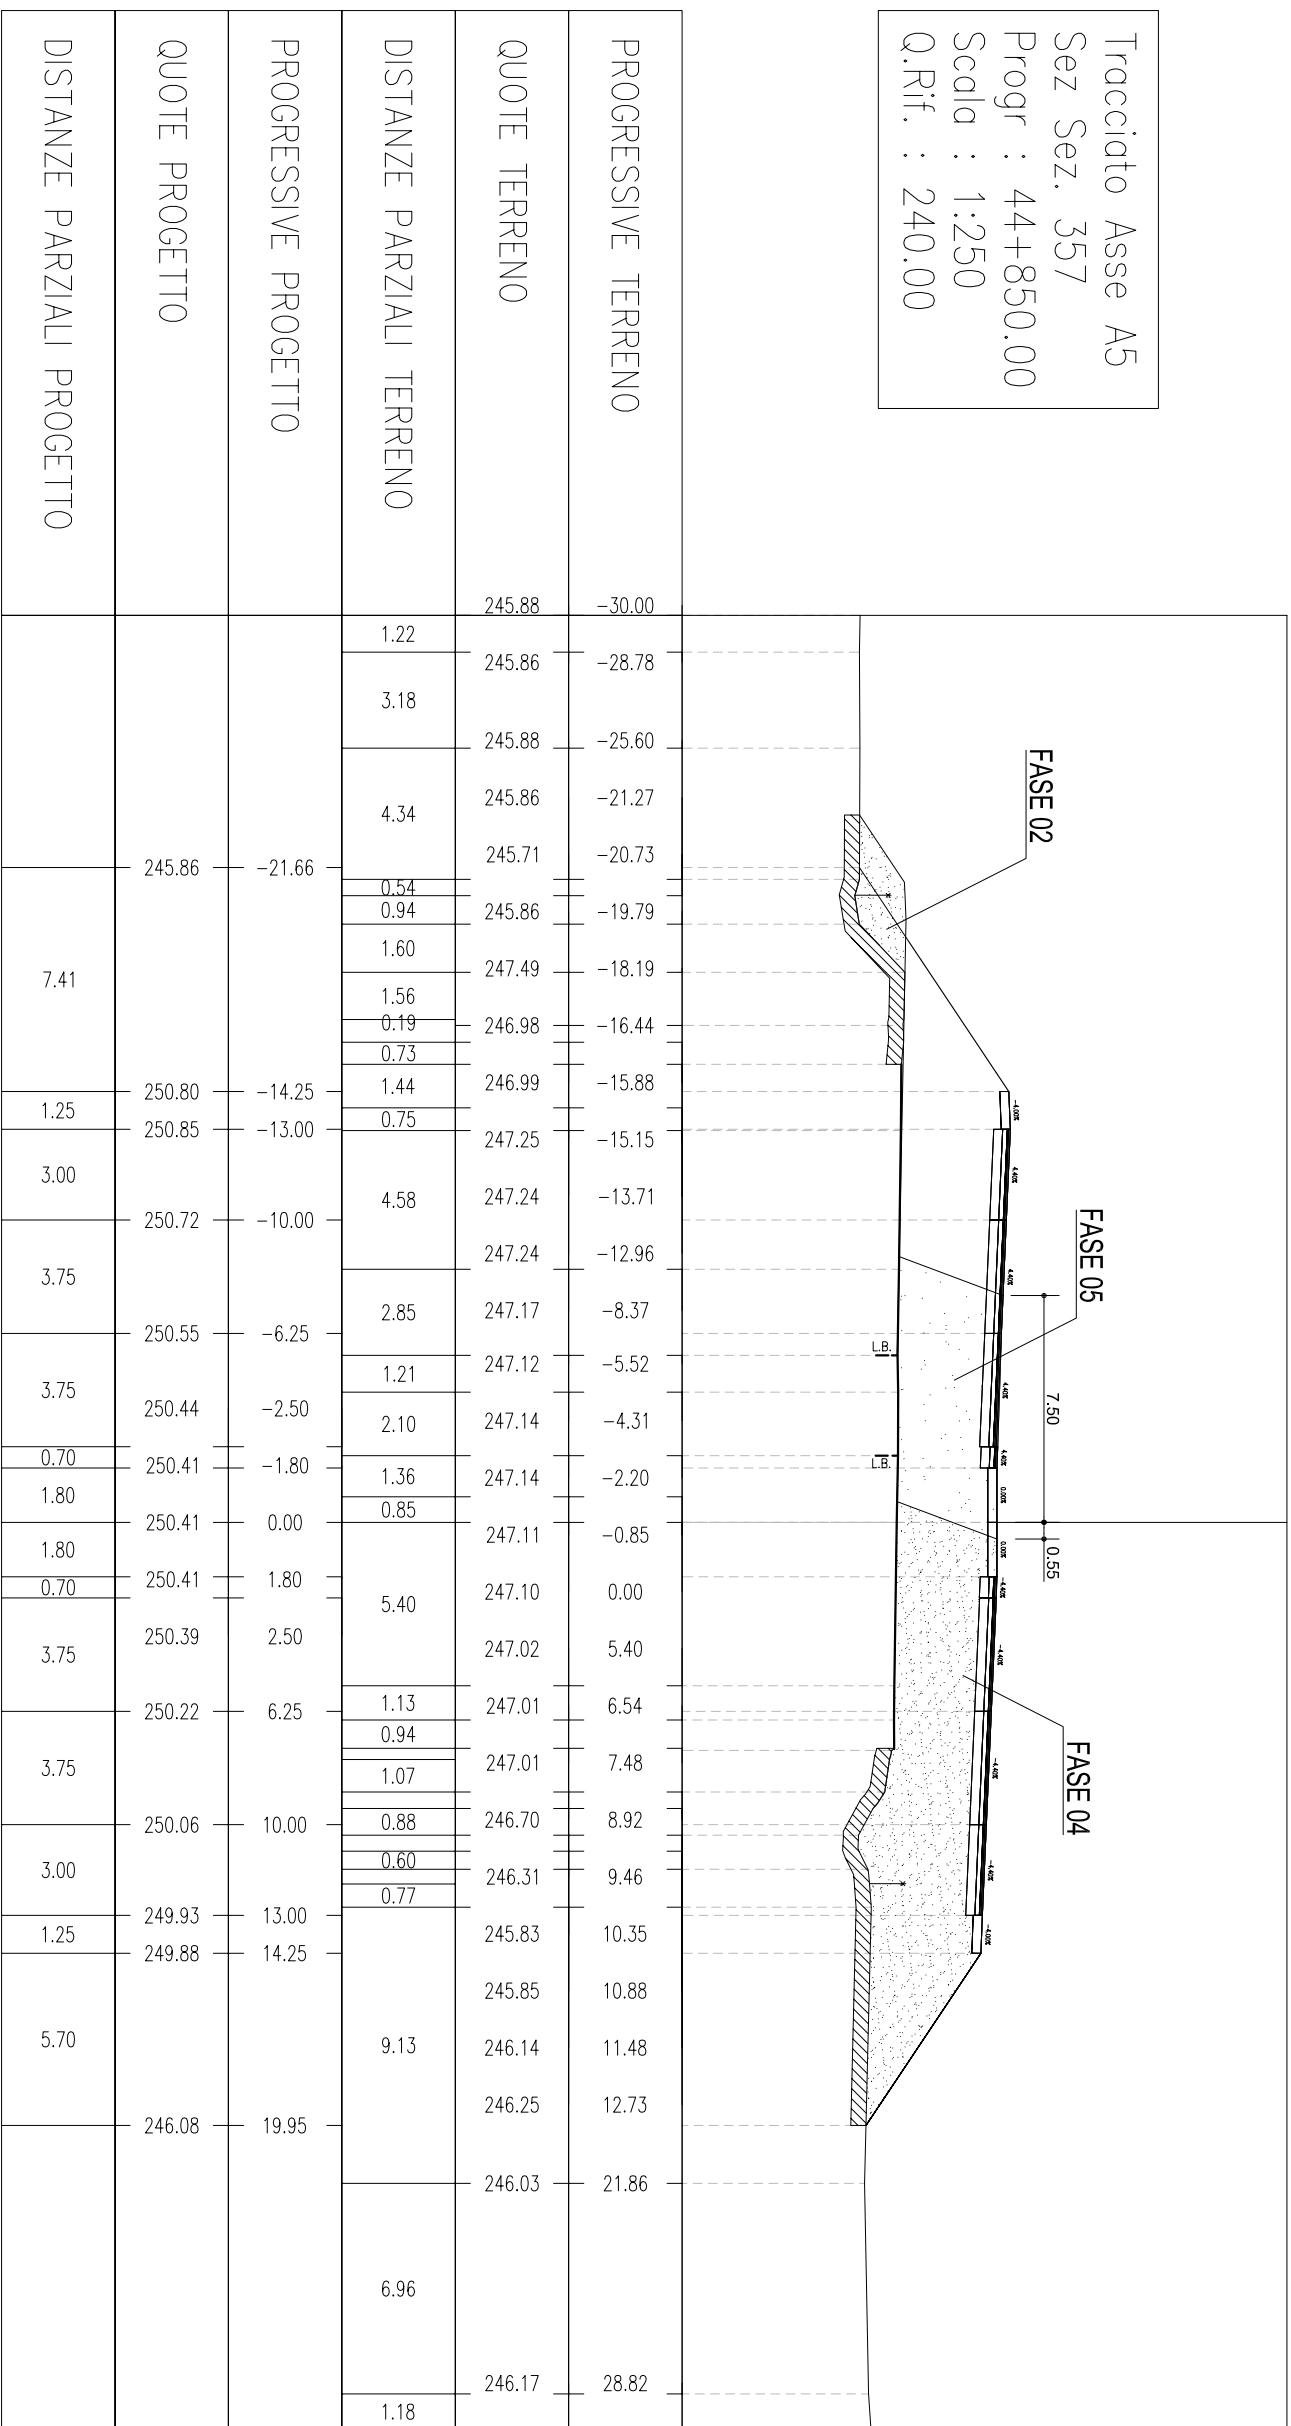


Tracciato Asse A5
 Sez Sez. 358
 Progr : 44+875.00
 Scala : 1:250
 Q.Rif. : 240.00

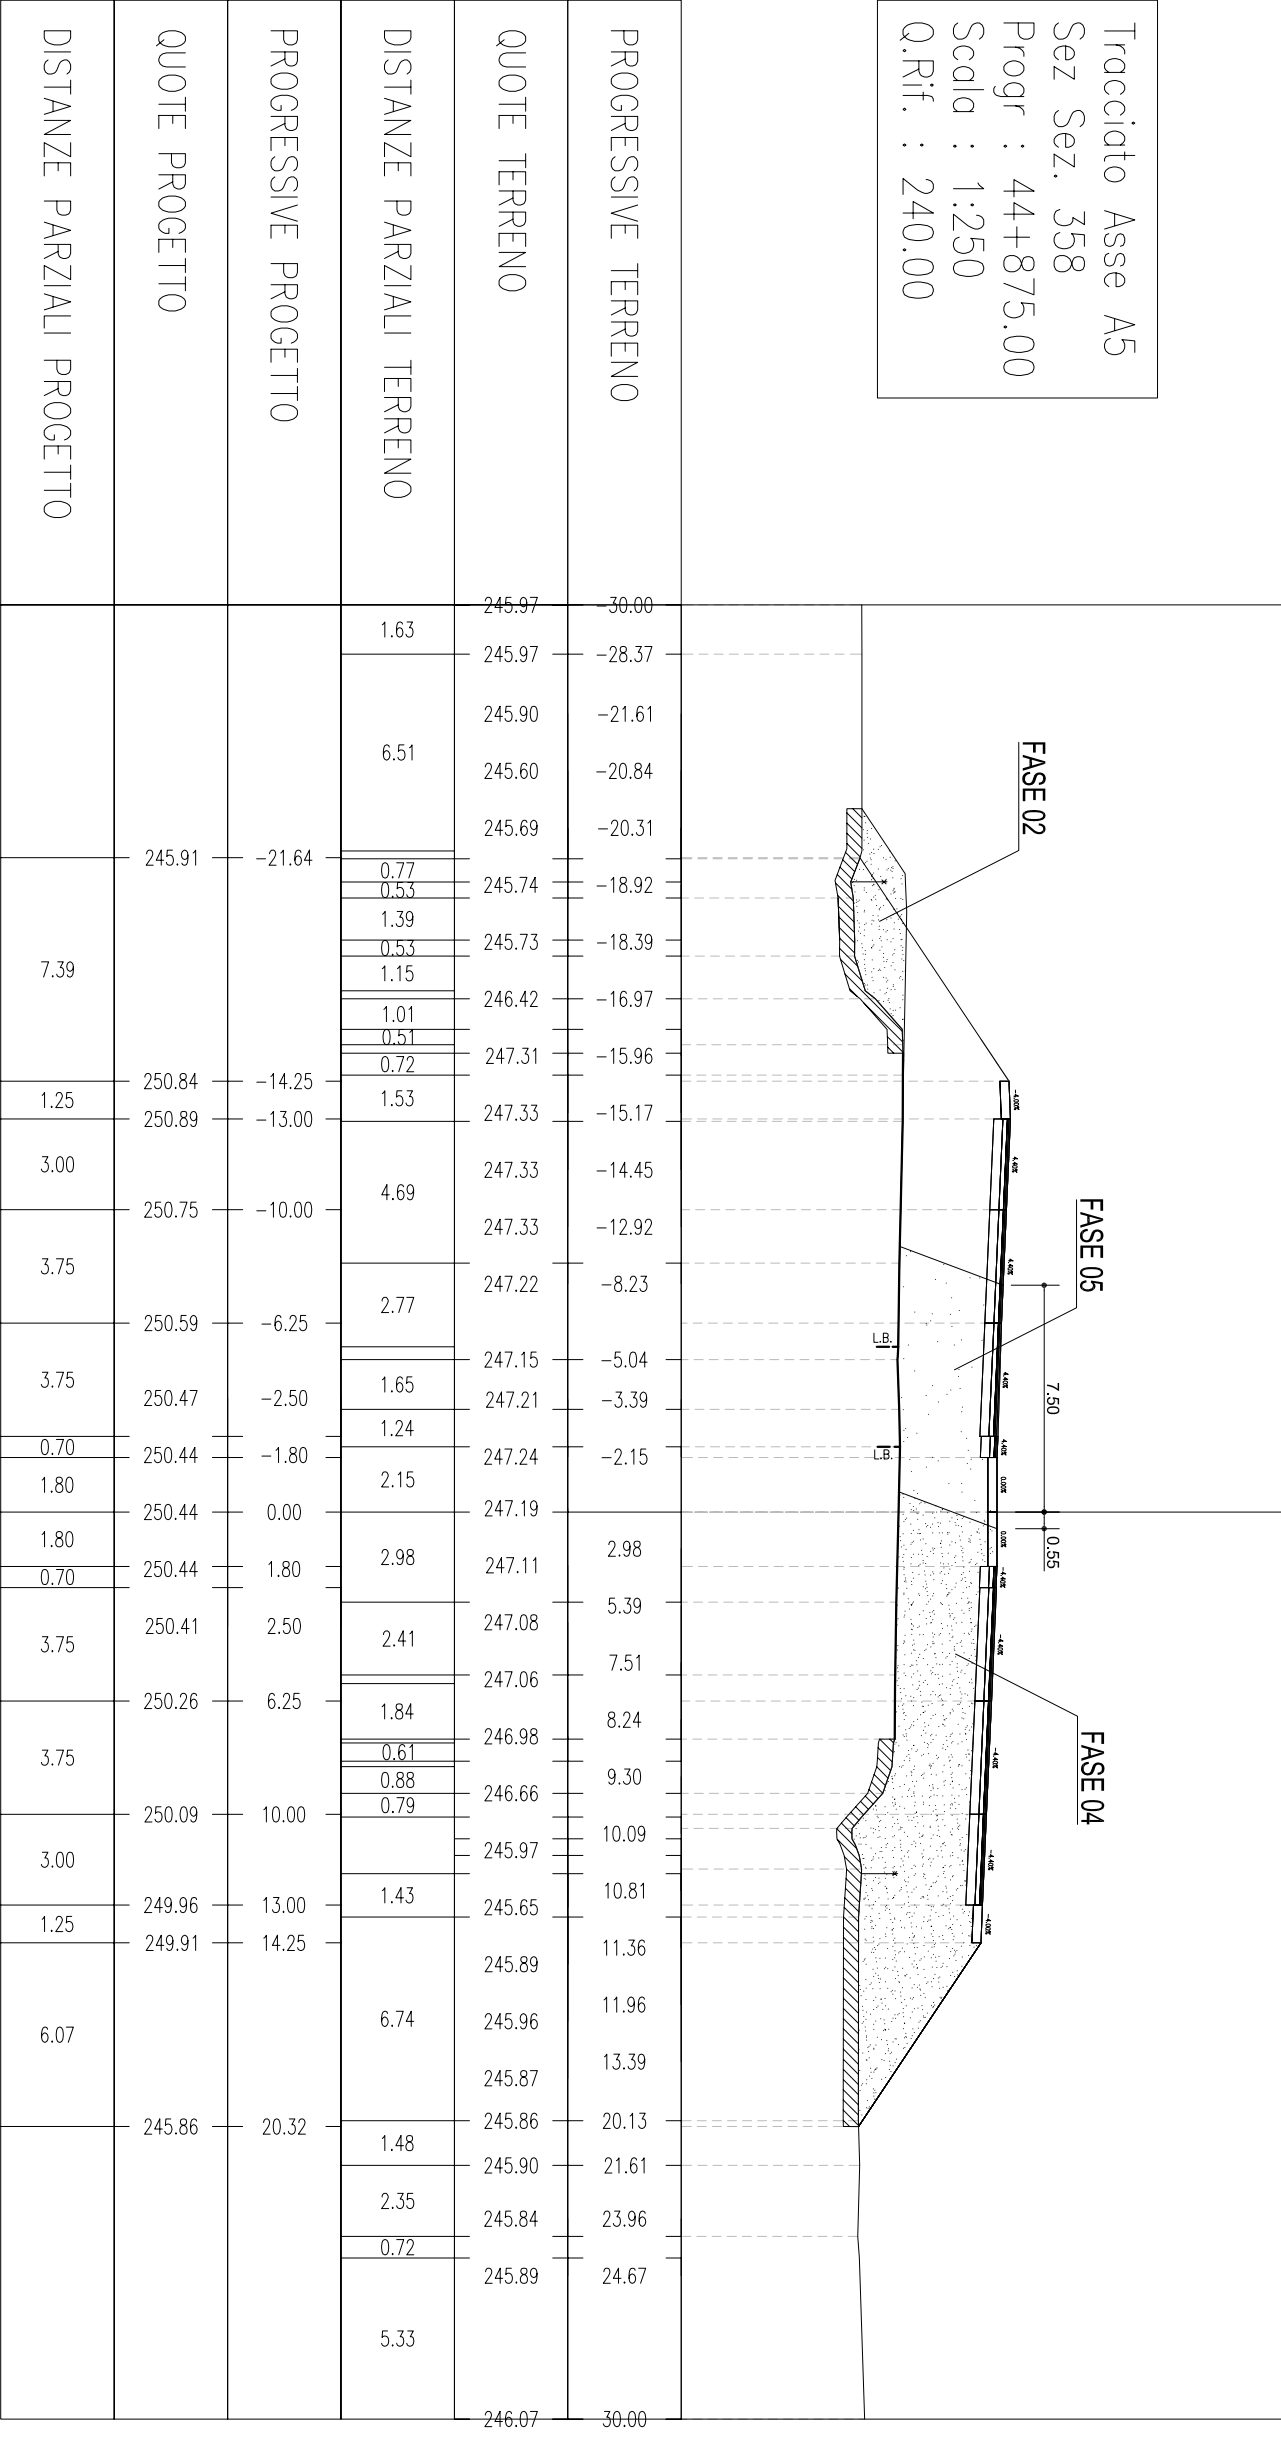


Tracciato Asse A5
 Sez Sez. 359
 Progr : 44+900.00
 Scala : 1:250
 Q.Rif. : 240.00

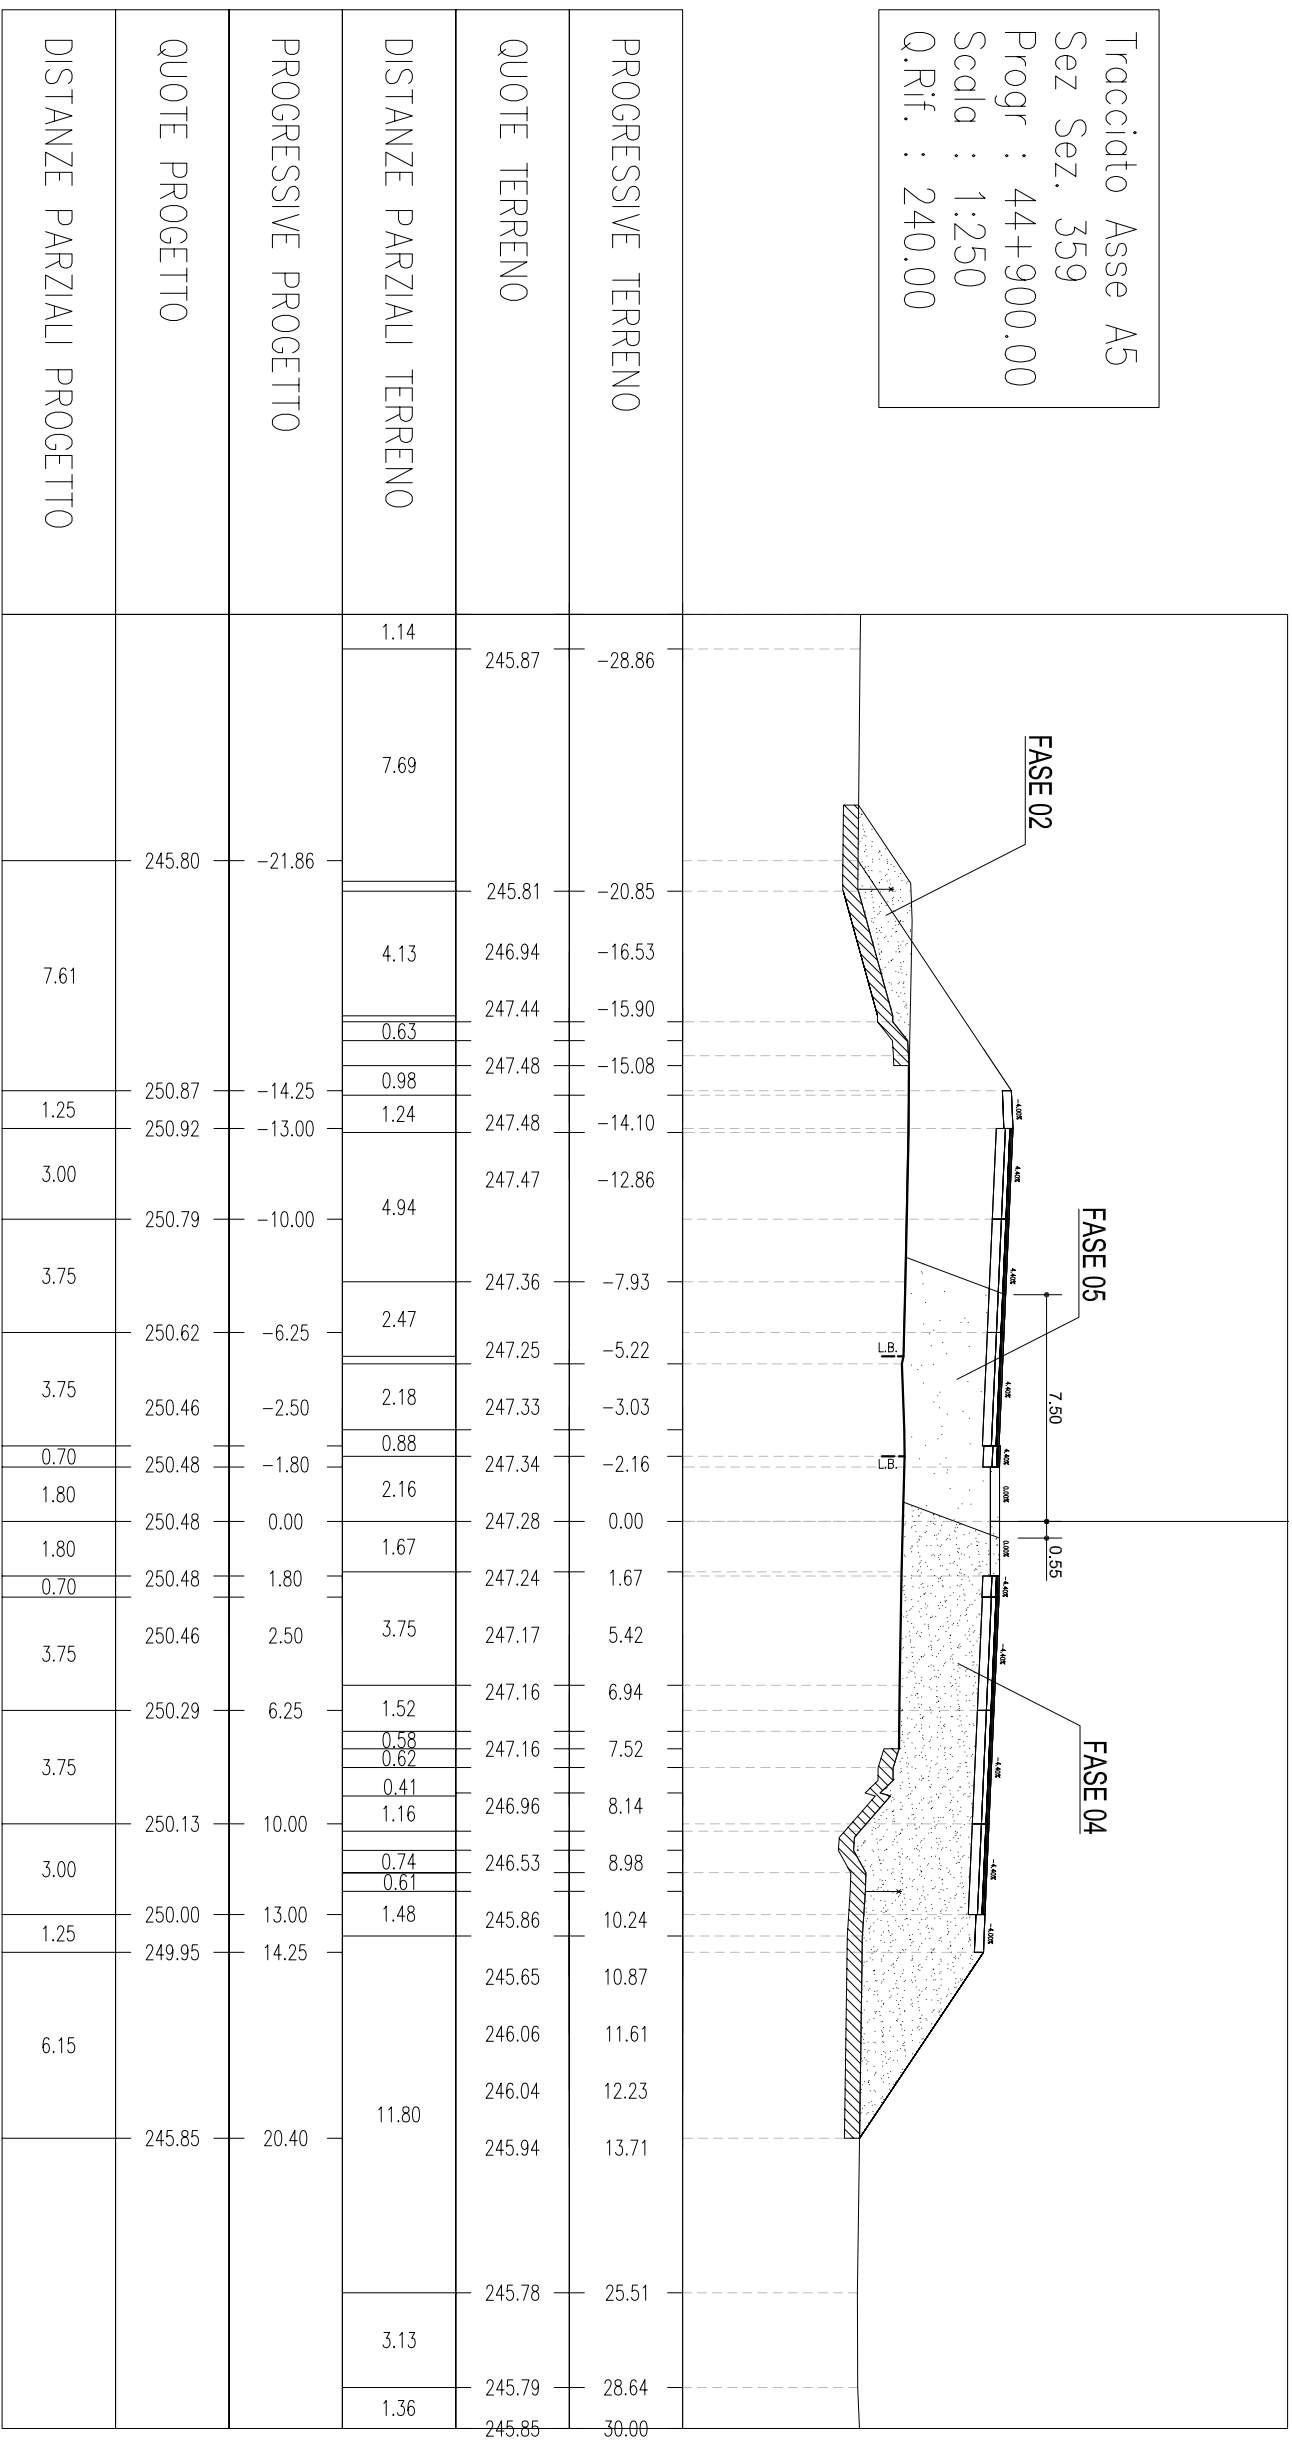


Tracciato Asse A5
 Sez Sez. 359 bis
 Progr : 44+904.00
 Scala : 1:250
 Q.Rif. : 240.00

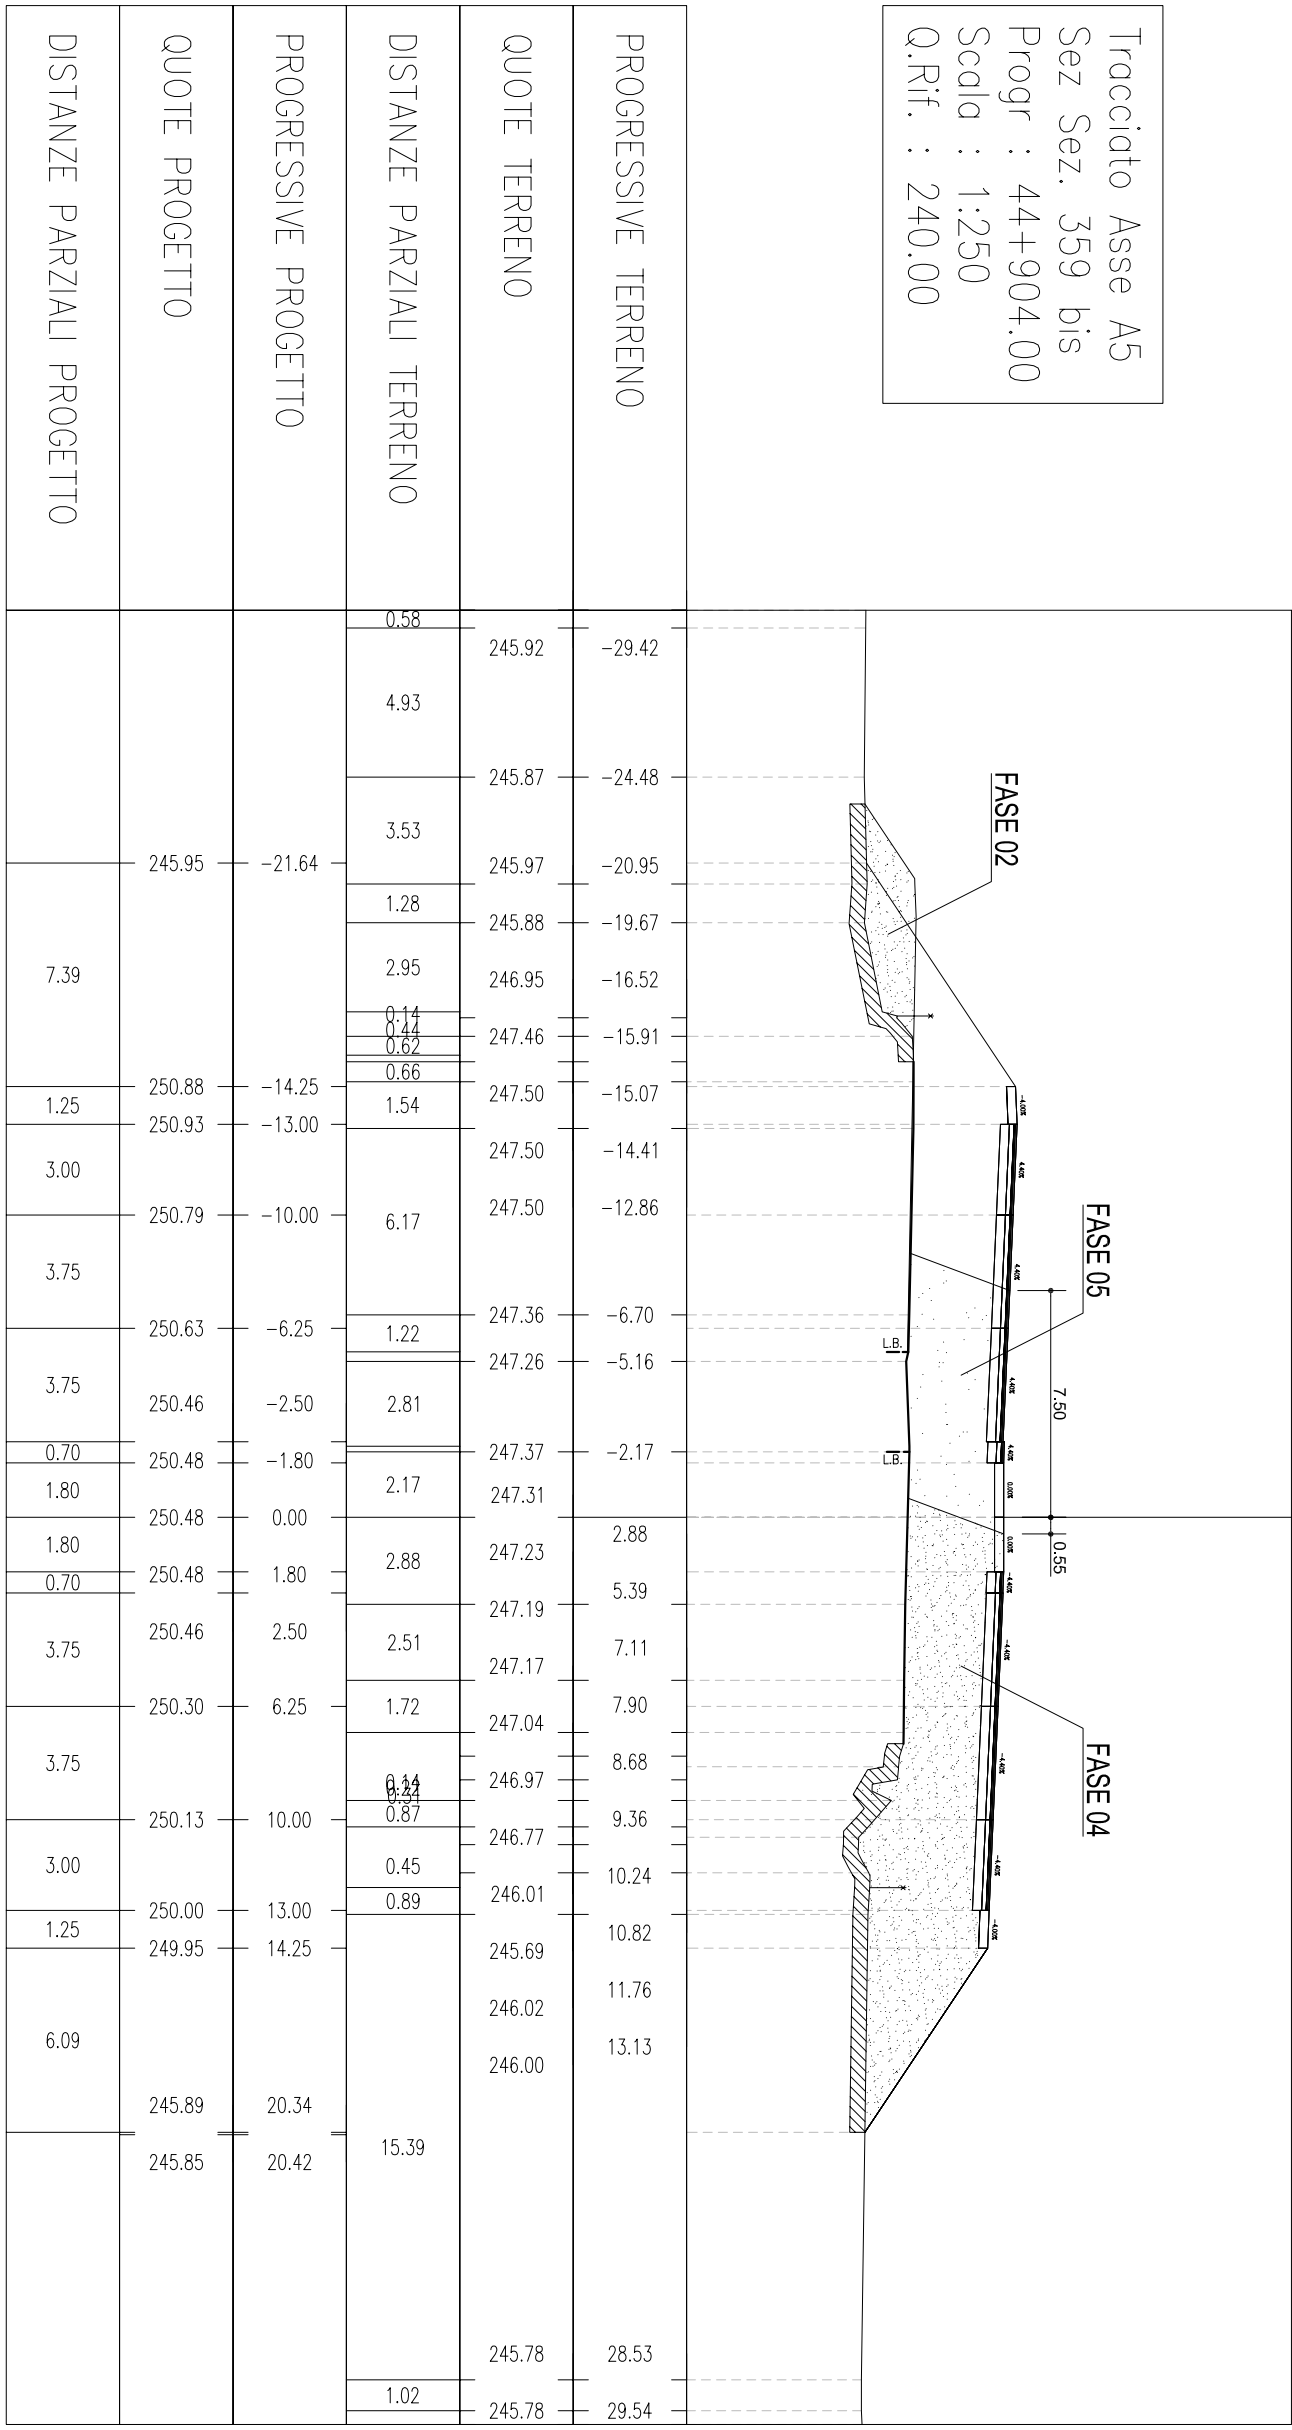


Tracciato Asse A5
 Sez Sez. 360
 Progr : 44+925.00
 Scala : 1:250
 Q.Rif. : 240.00

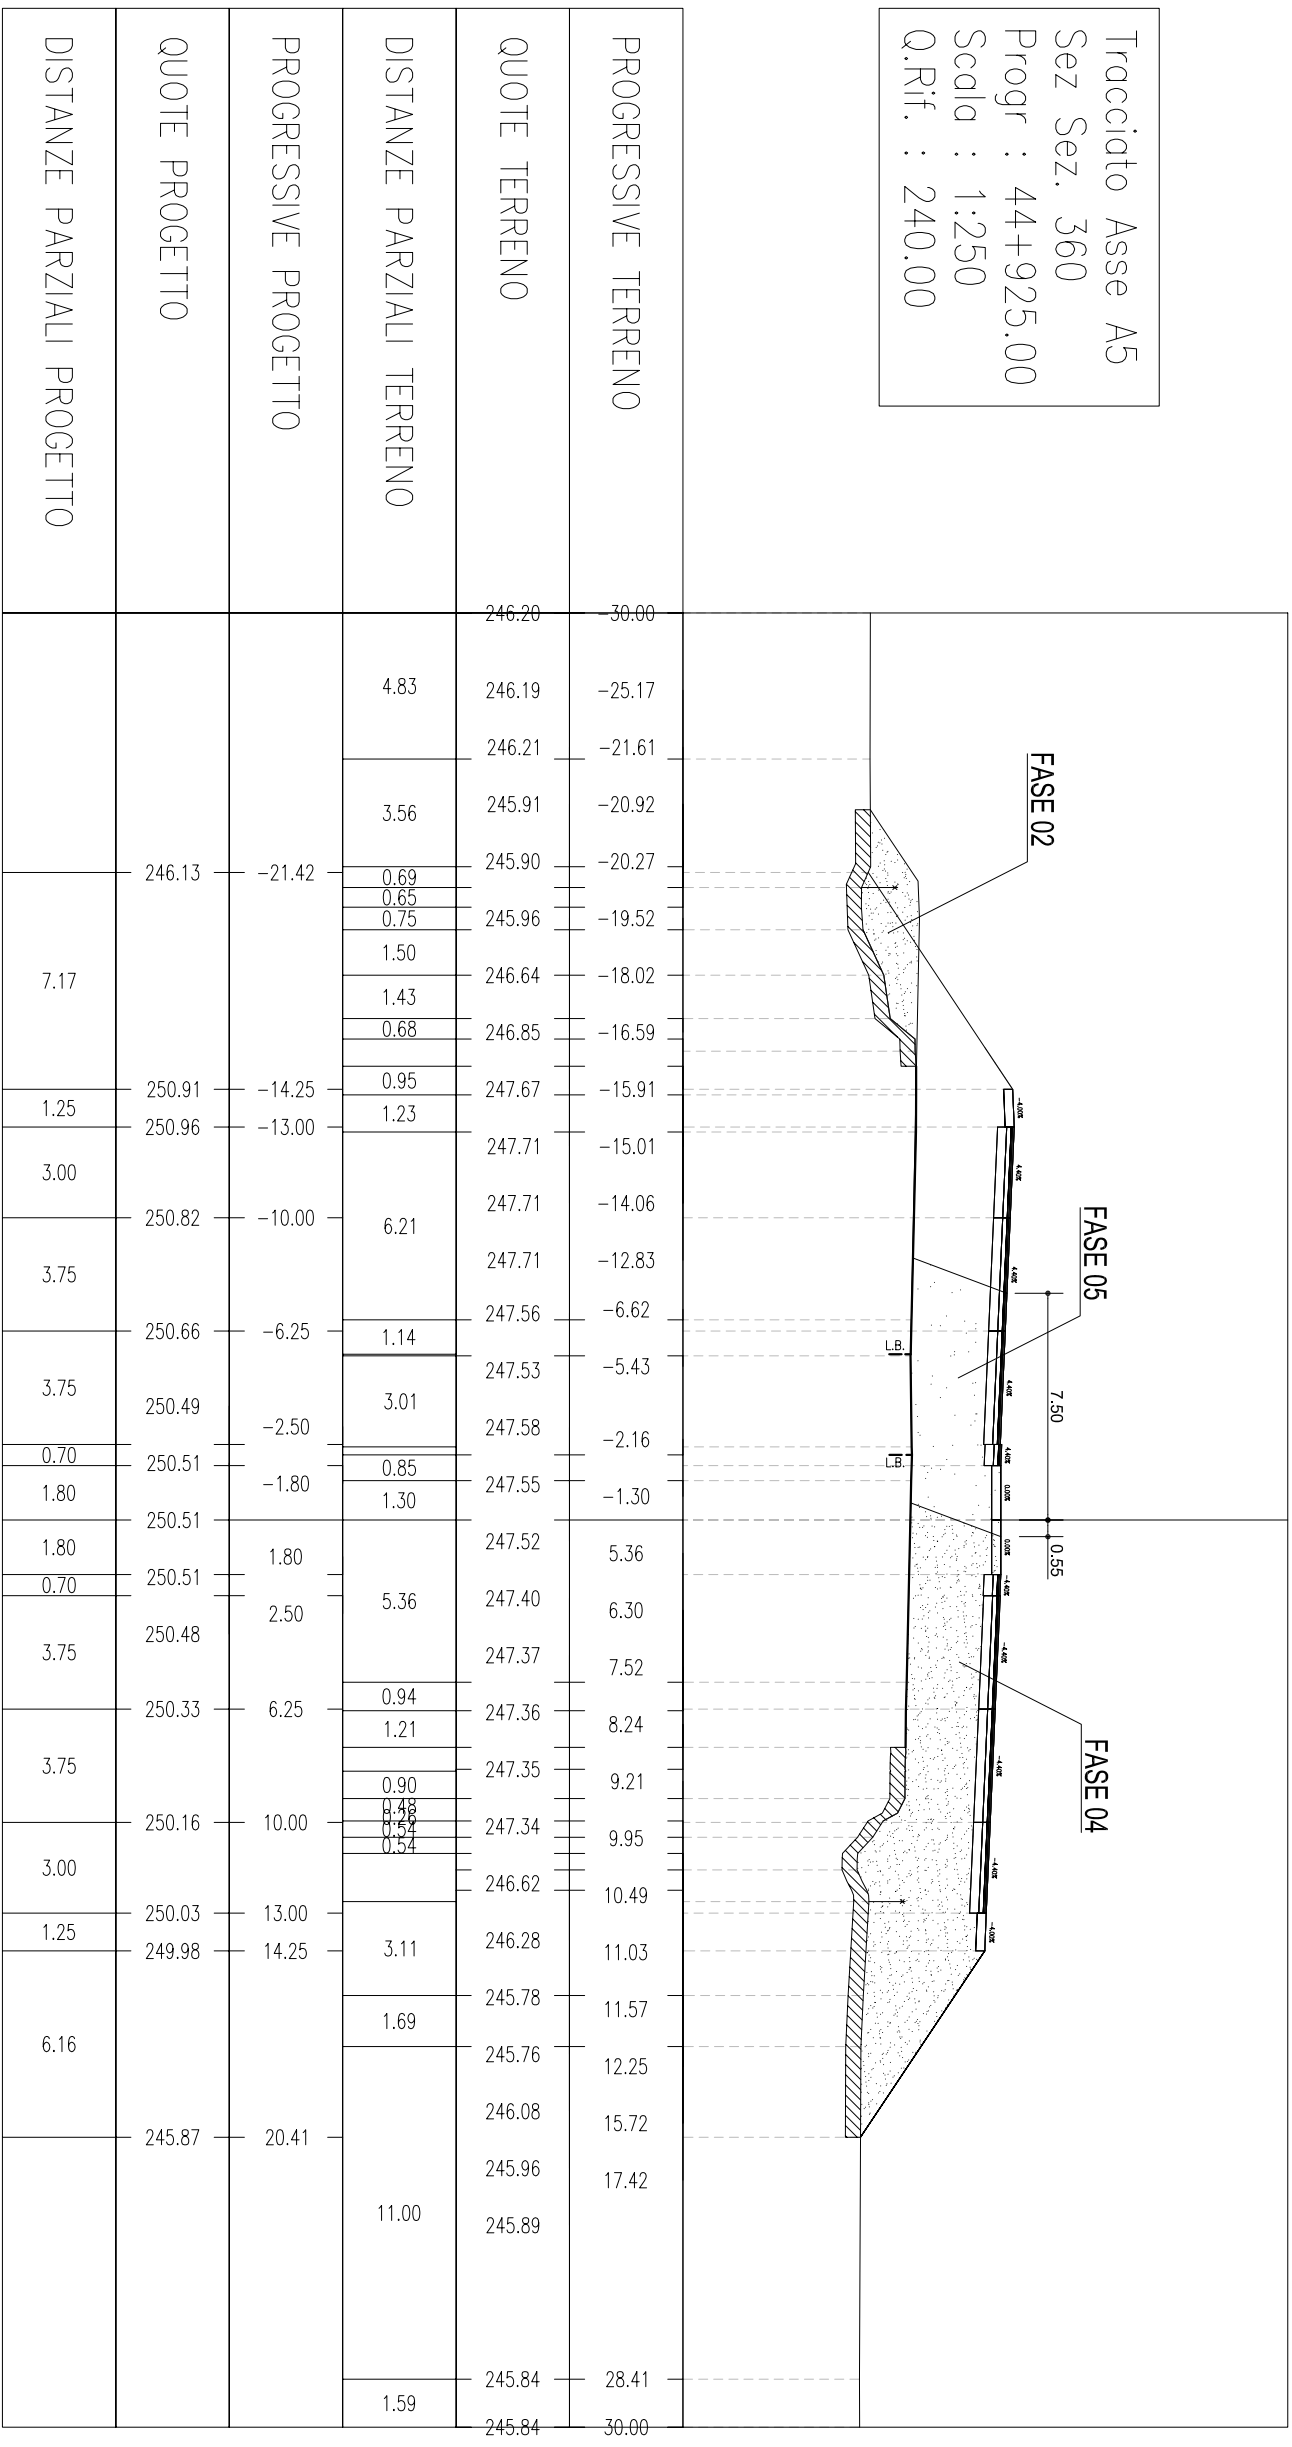


Tracciato Asse A5
 Sez Sez. 361
 Progr : 44+950.00
 Scala : 1:250
 Q.Rif. : 240.00

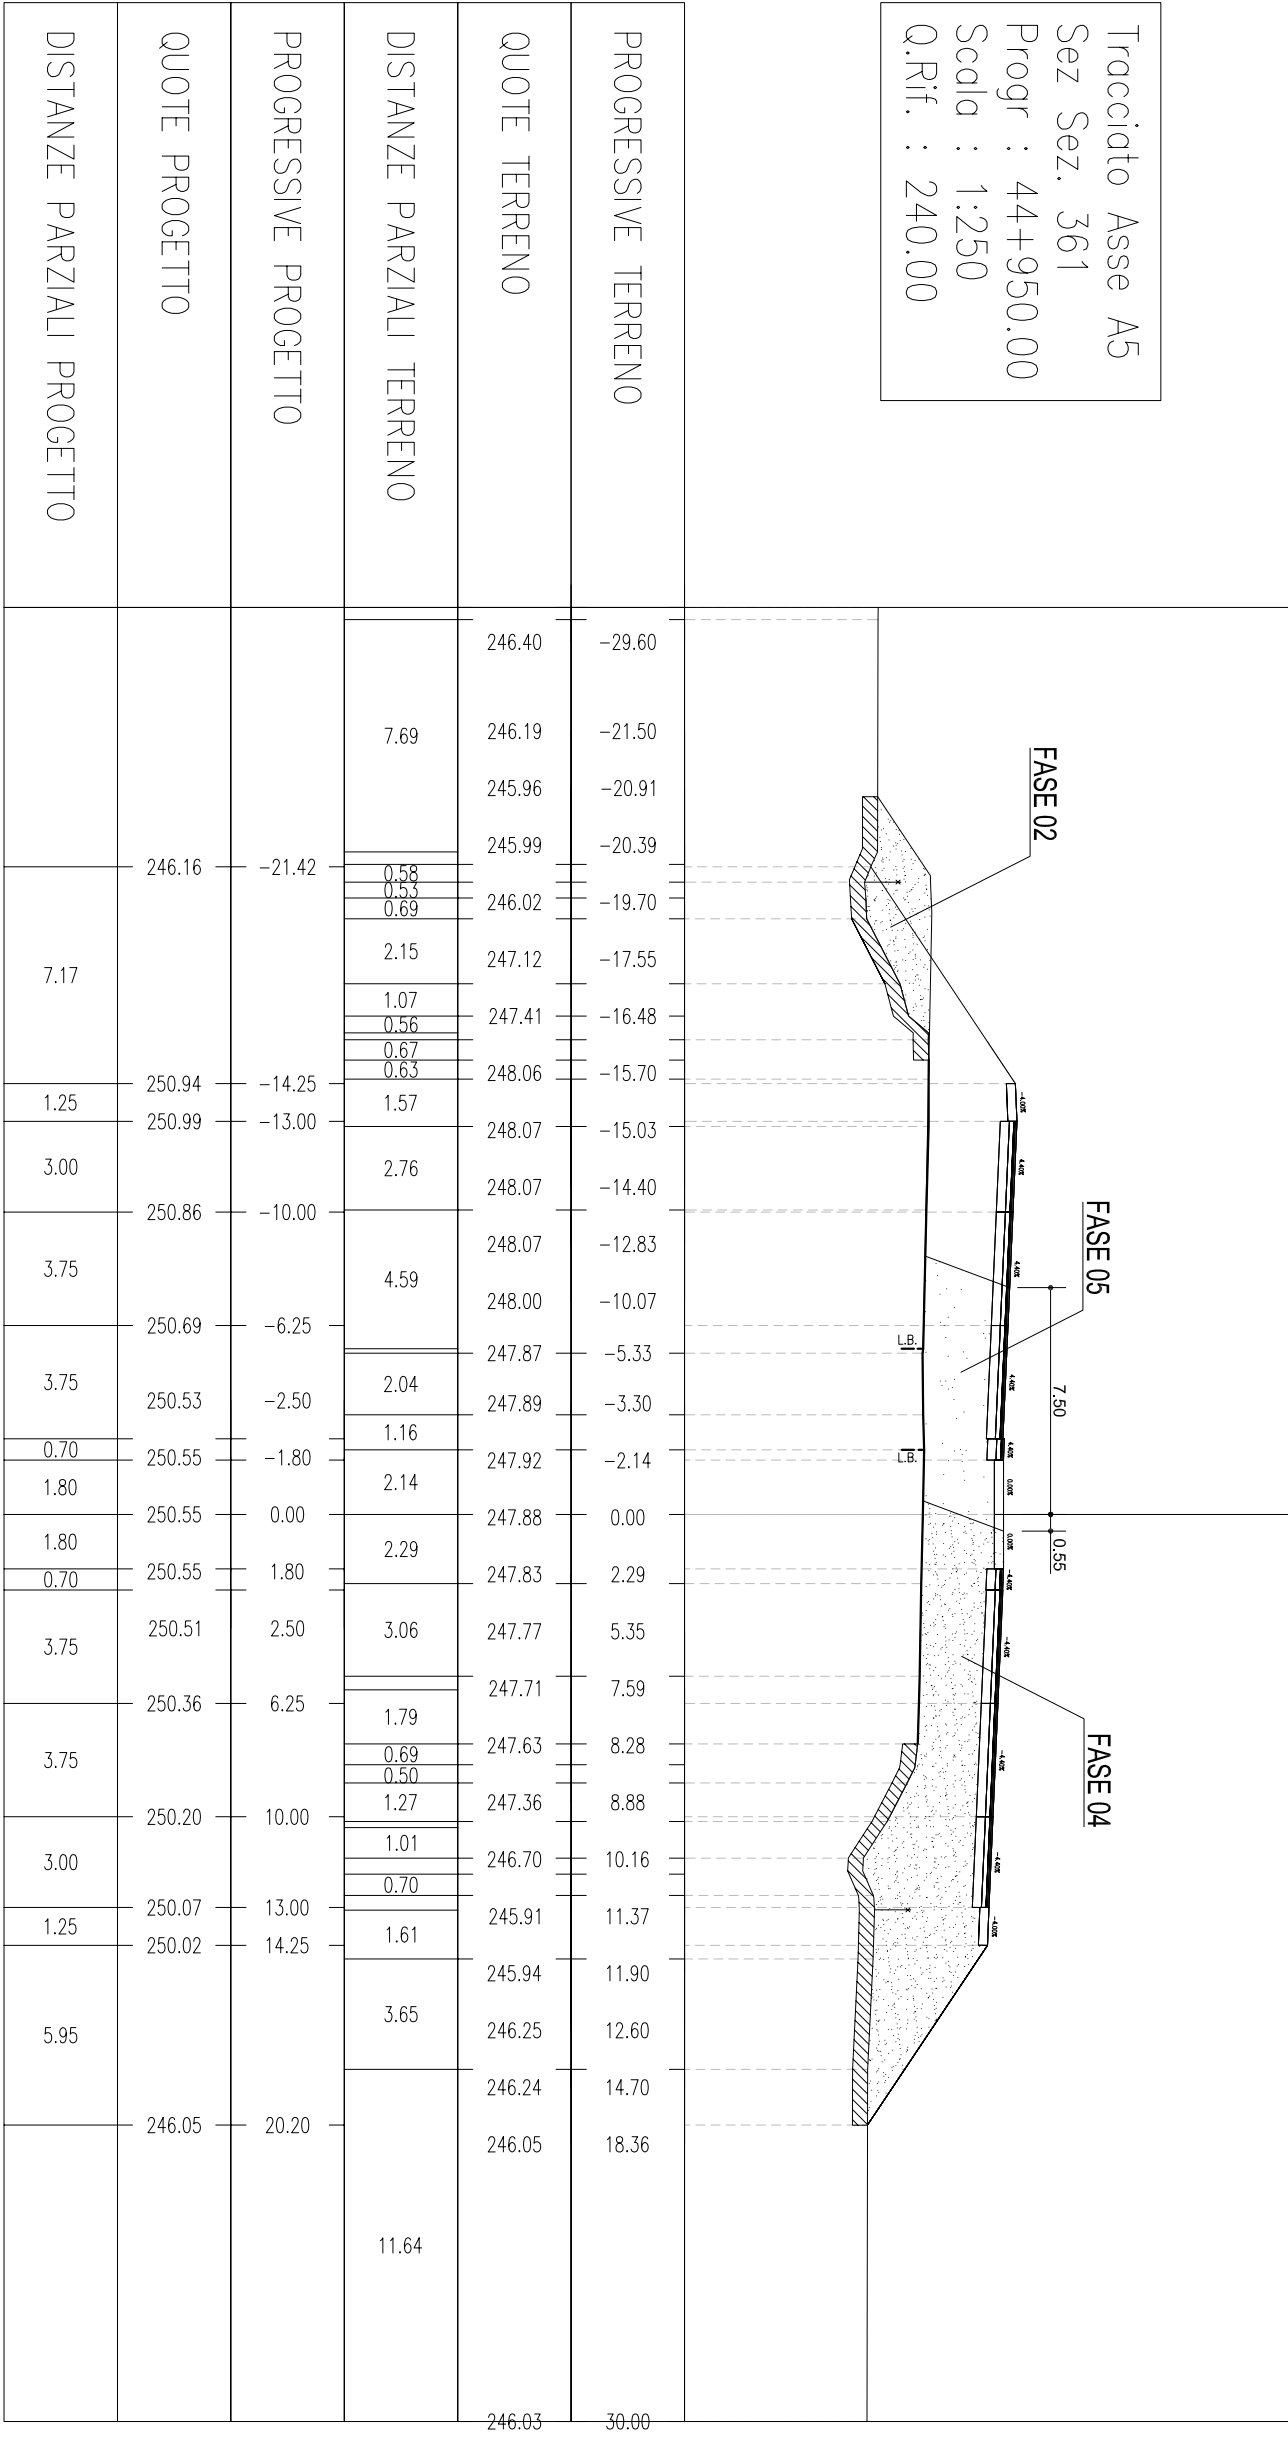


Tracciato Asse A5
 Sez Sez. 362
 Progr : 44+975.00
 Scala : 1:250
 Q.Rif. : 240.00

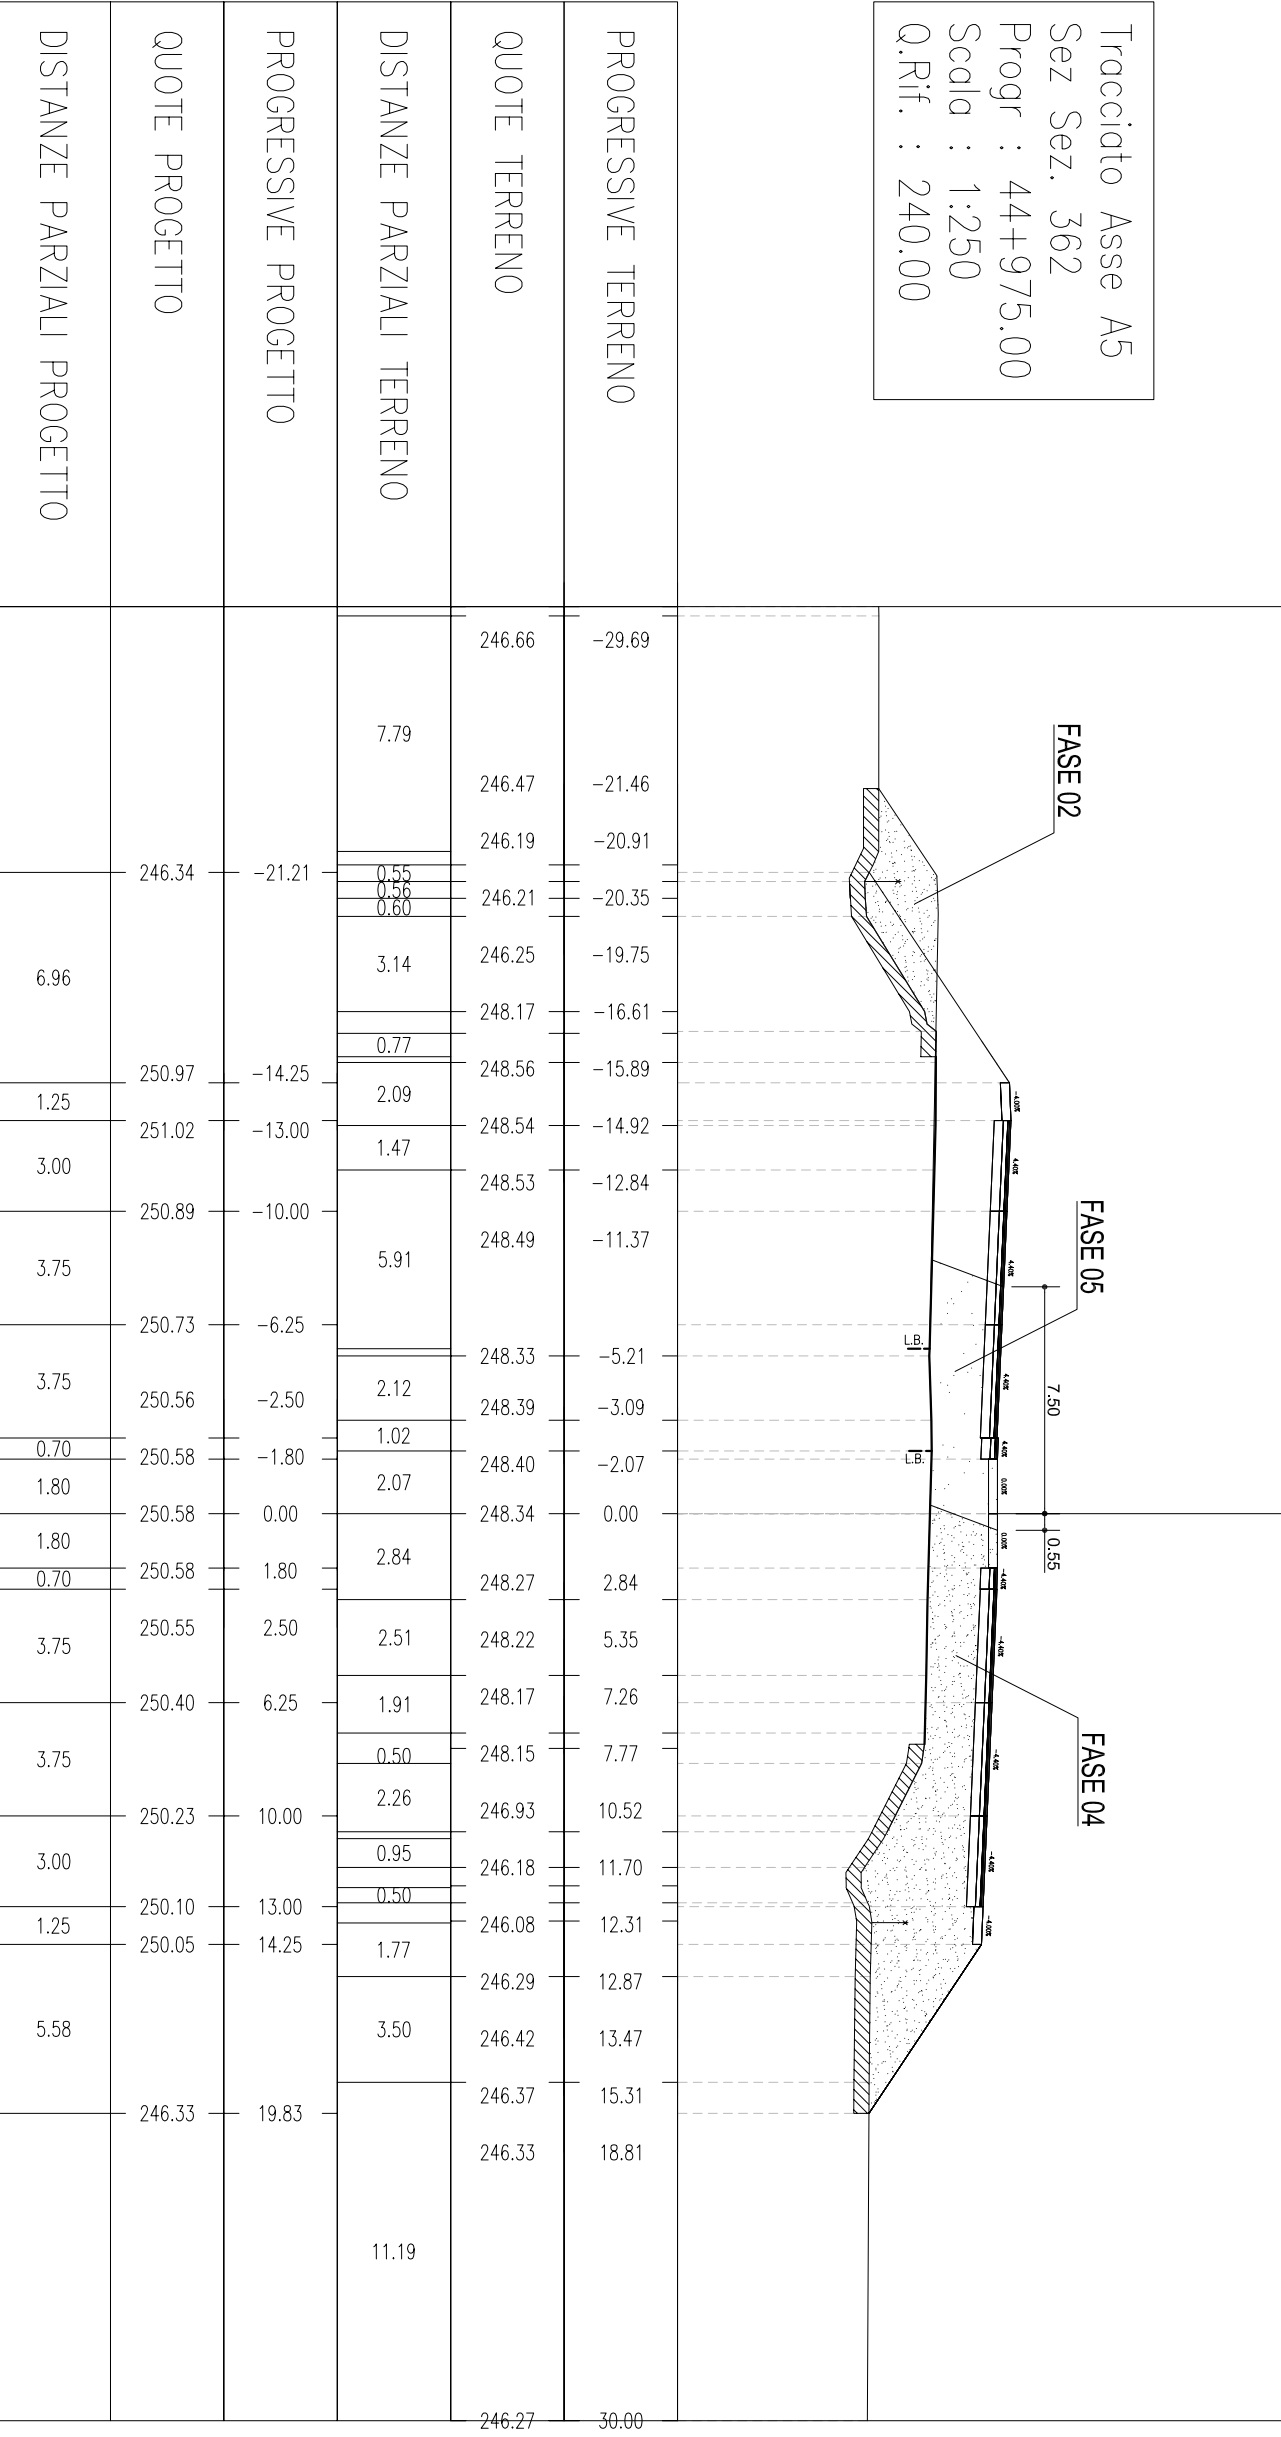


Tracciato Asse A5
 Sez Sez. 363
 Progr : 44+998.48
 Scala : 1:250
 Q.Rif. : 240.00

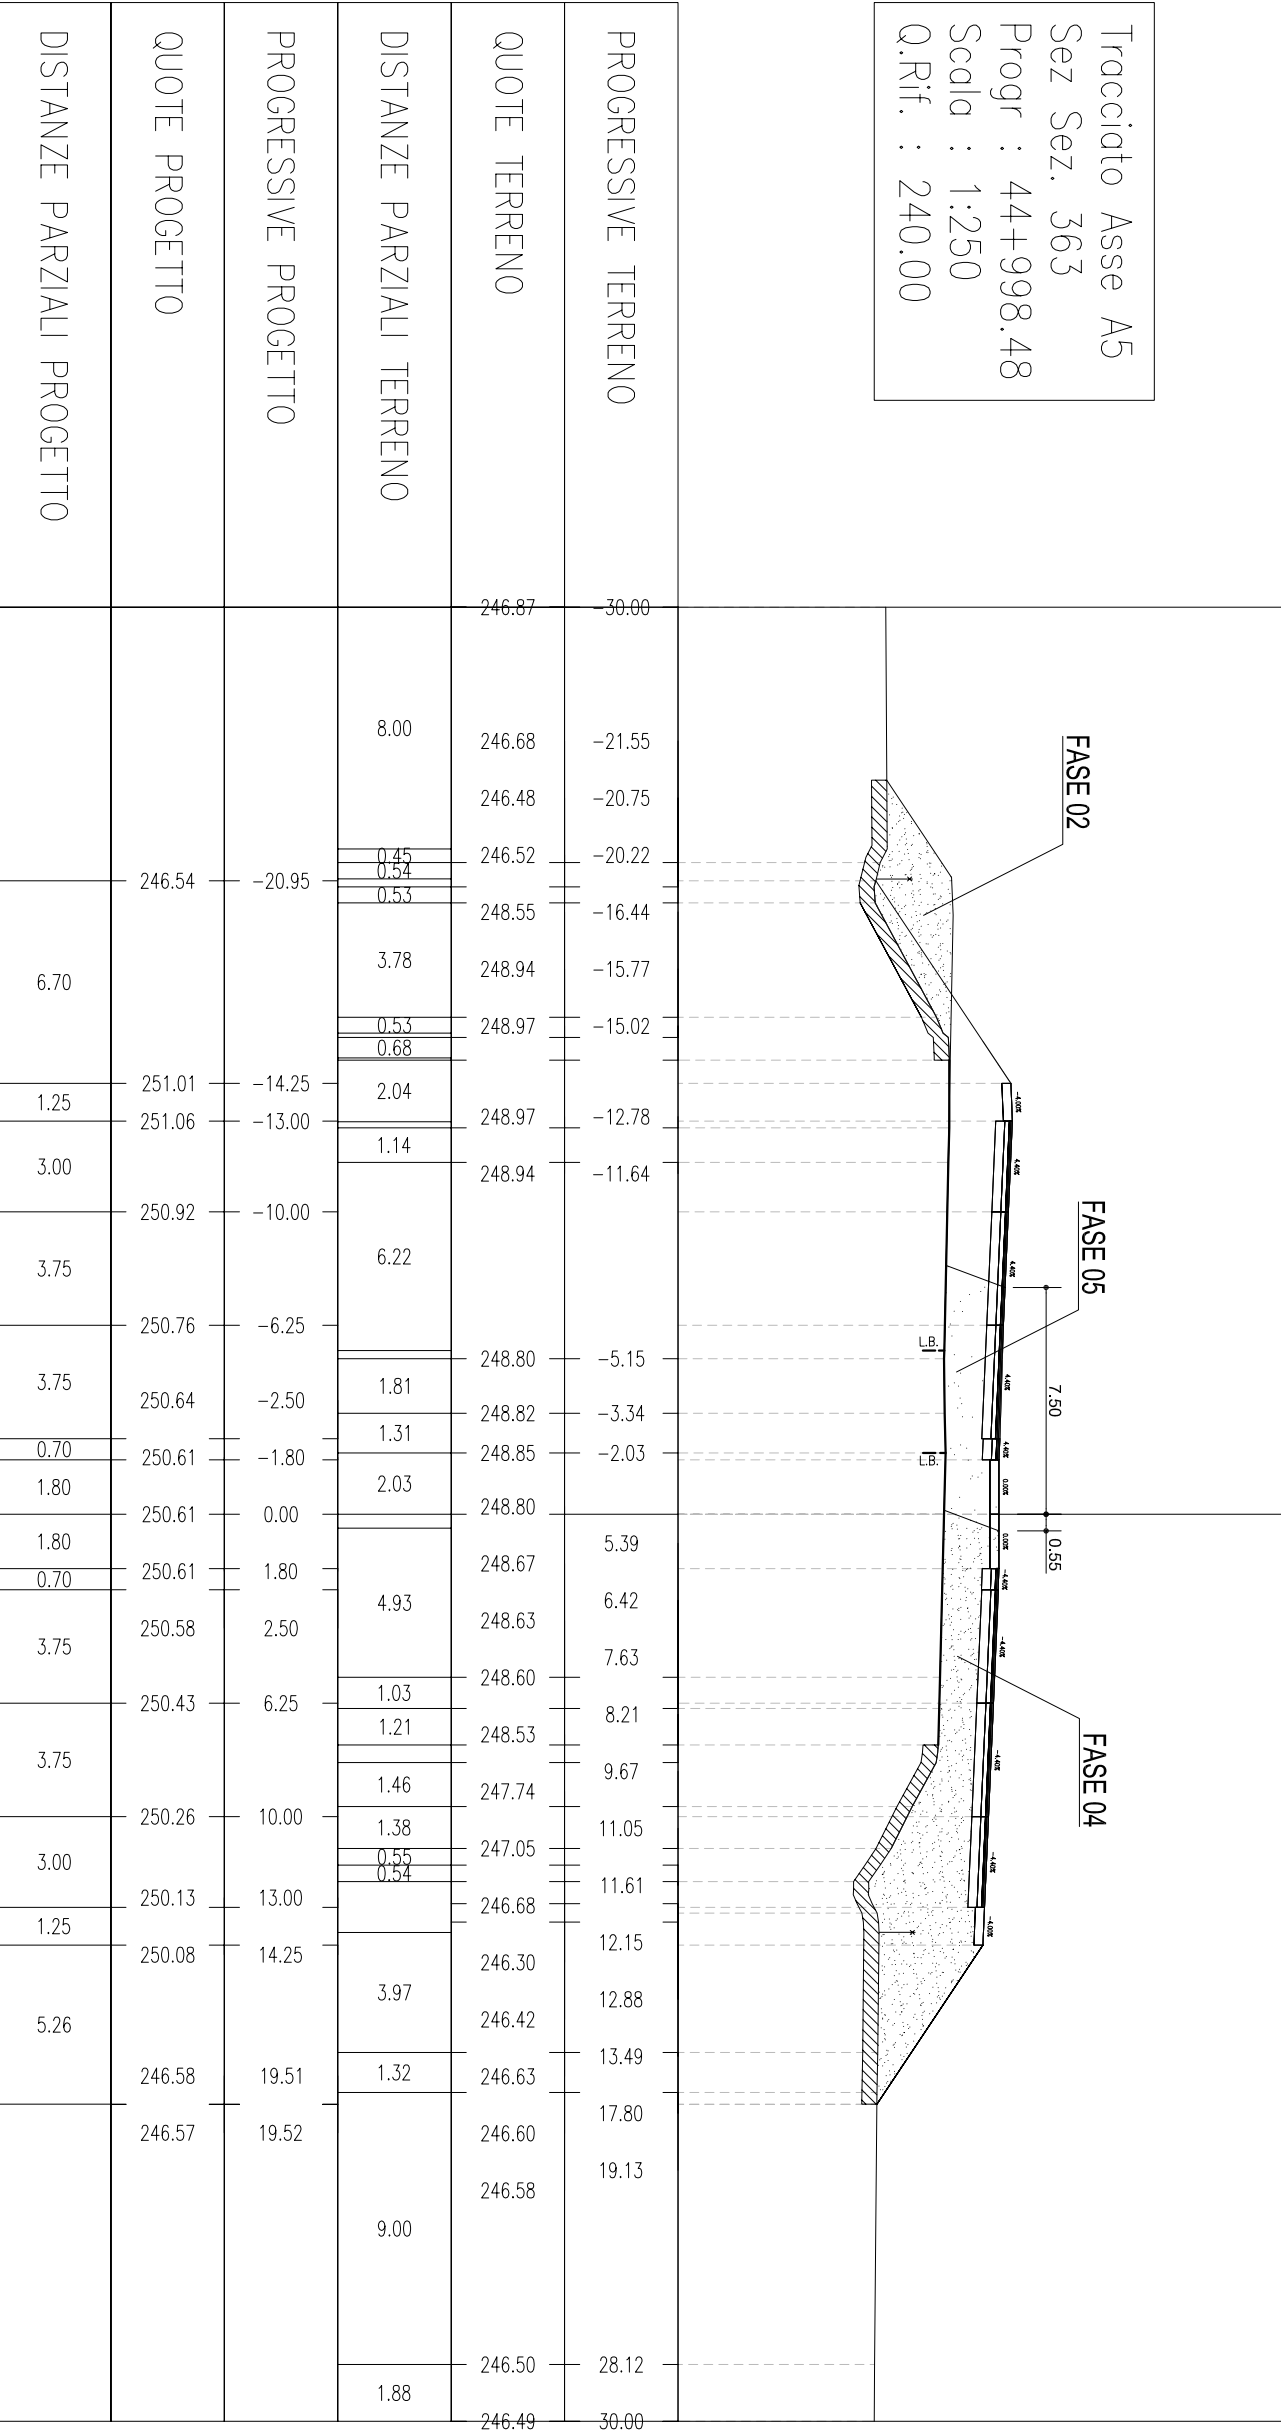


Tracciato Asse A5
 Sez Sez. 364
 Progr : 45+000.00
 Scala : 1:250
 Q.Rif. : 240.00

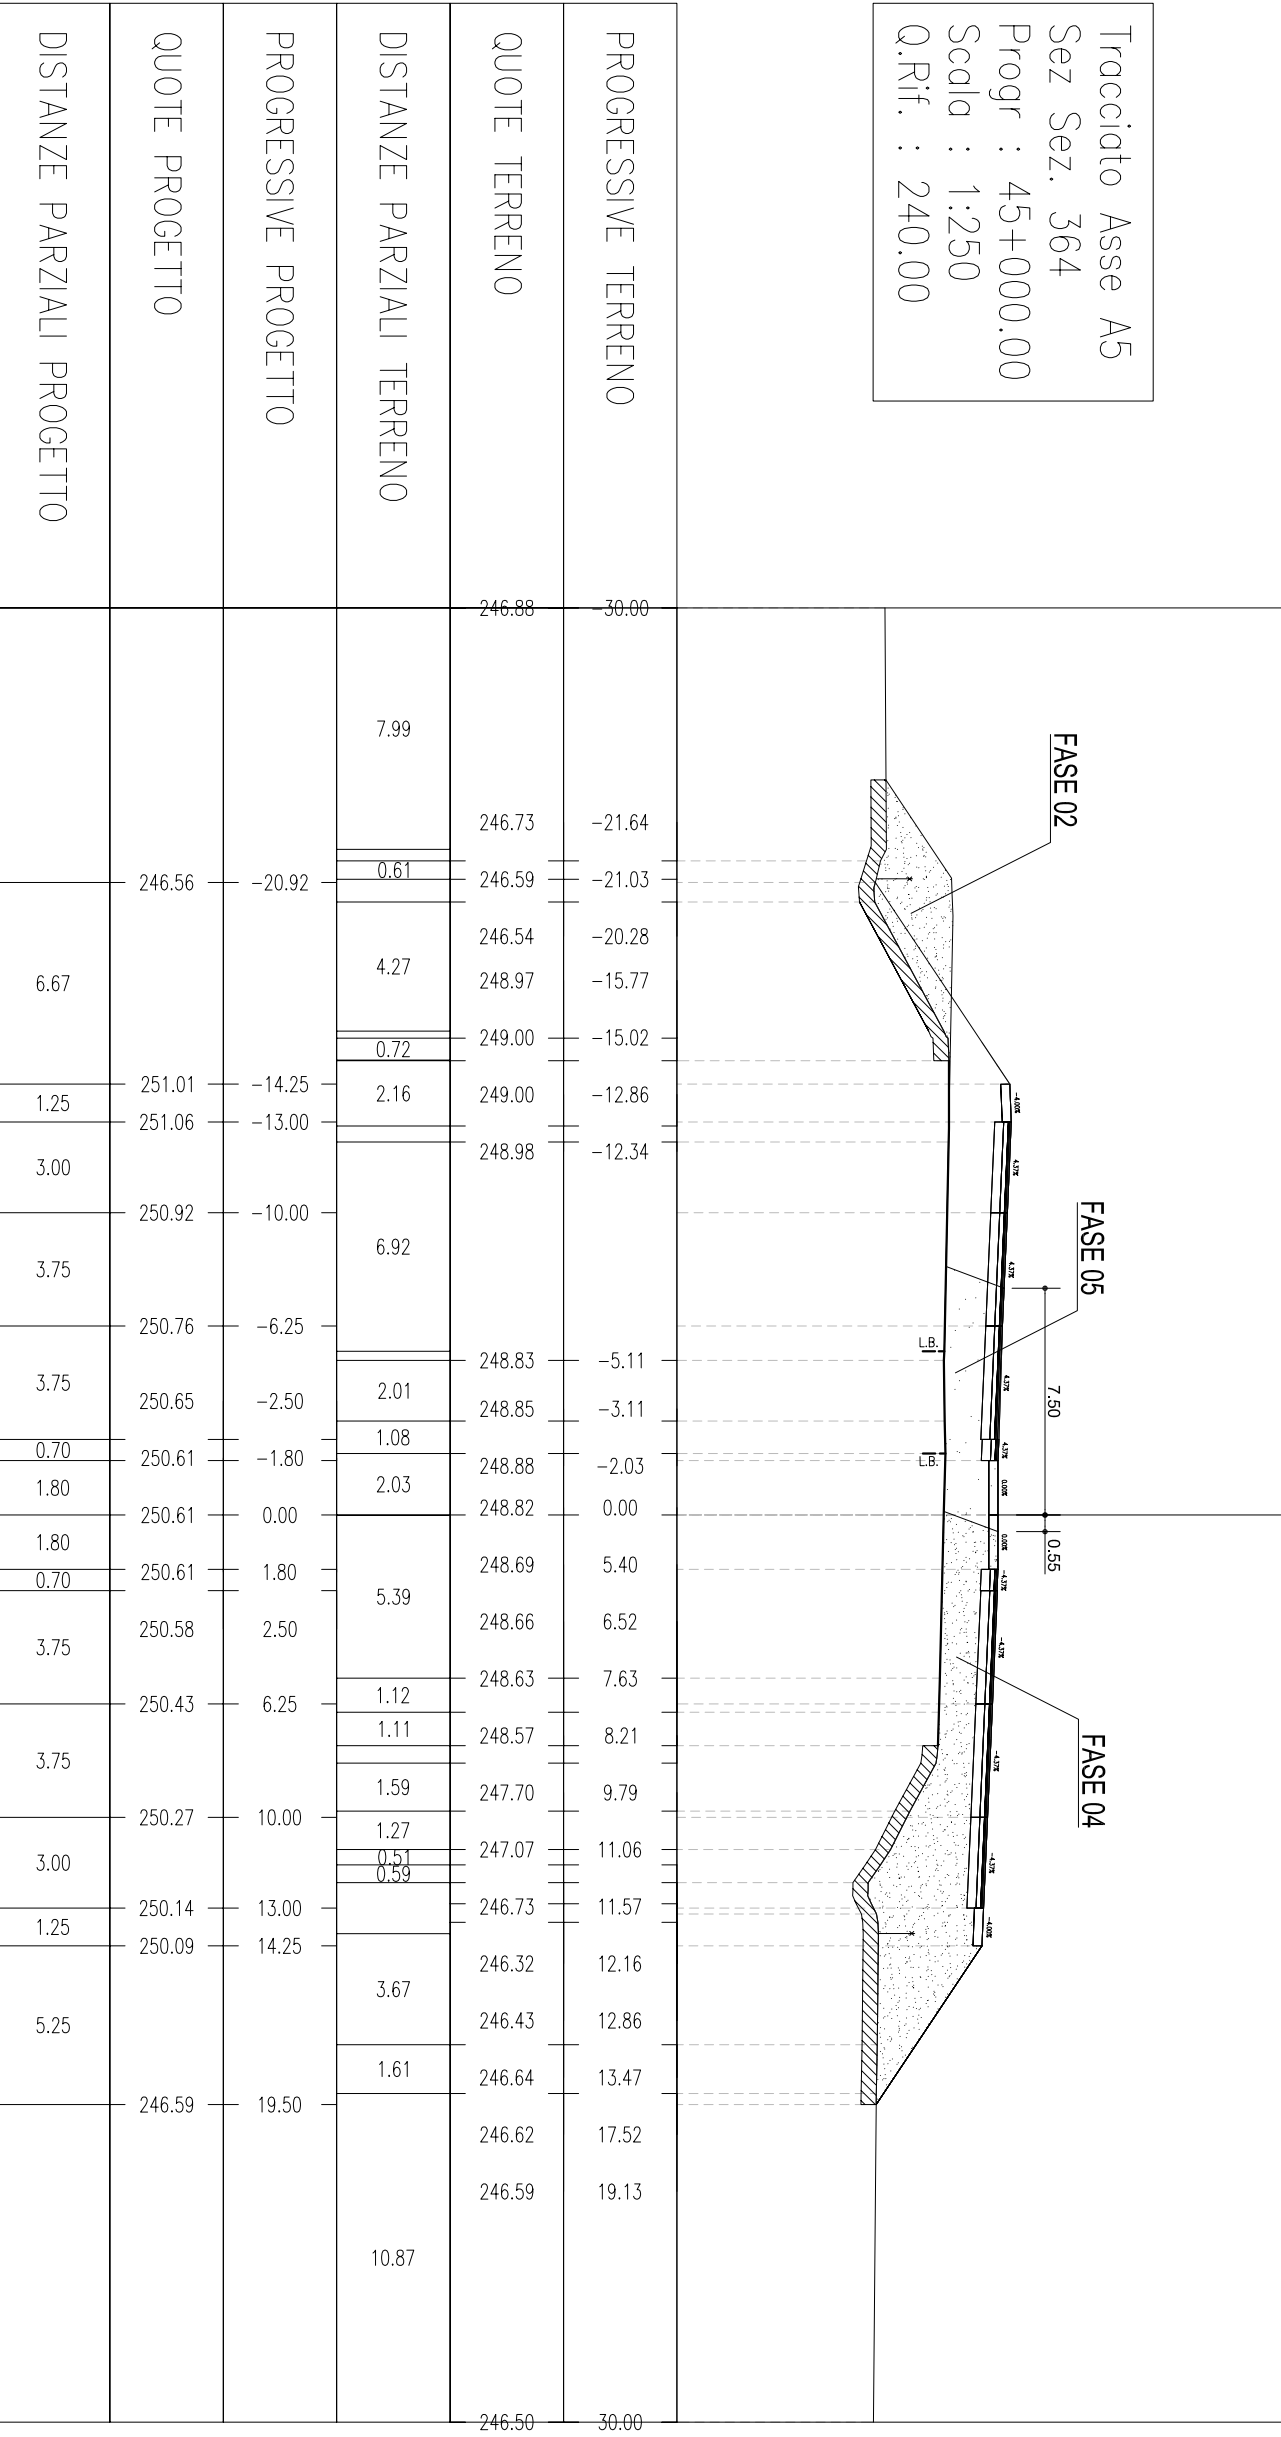


Tracciato Asse A5
 Sez Sez. 365
 Progr : 45+025.00
 Scala : 1:250
 Q.Rif. : 240.00

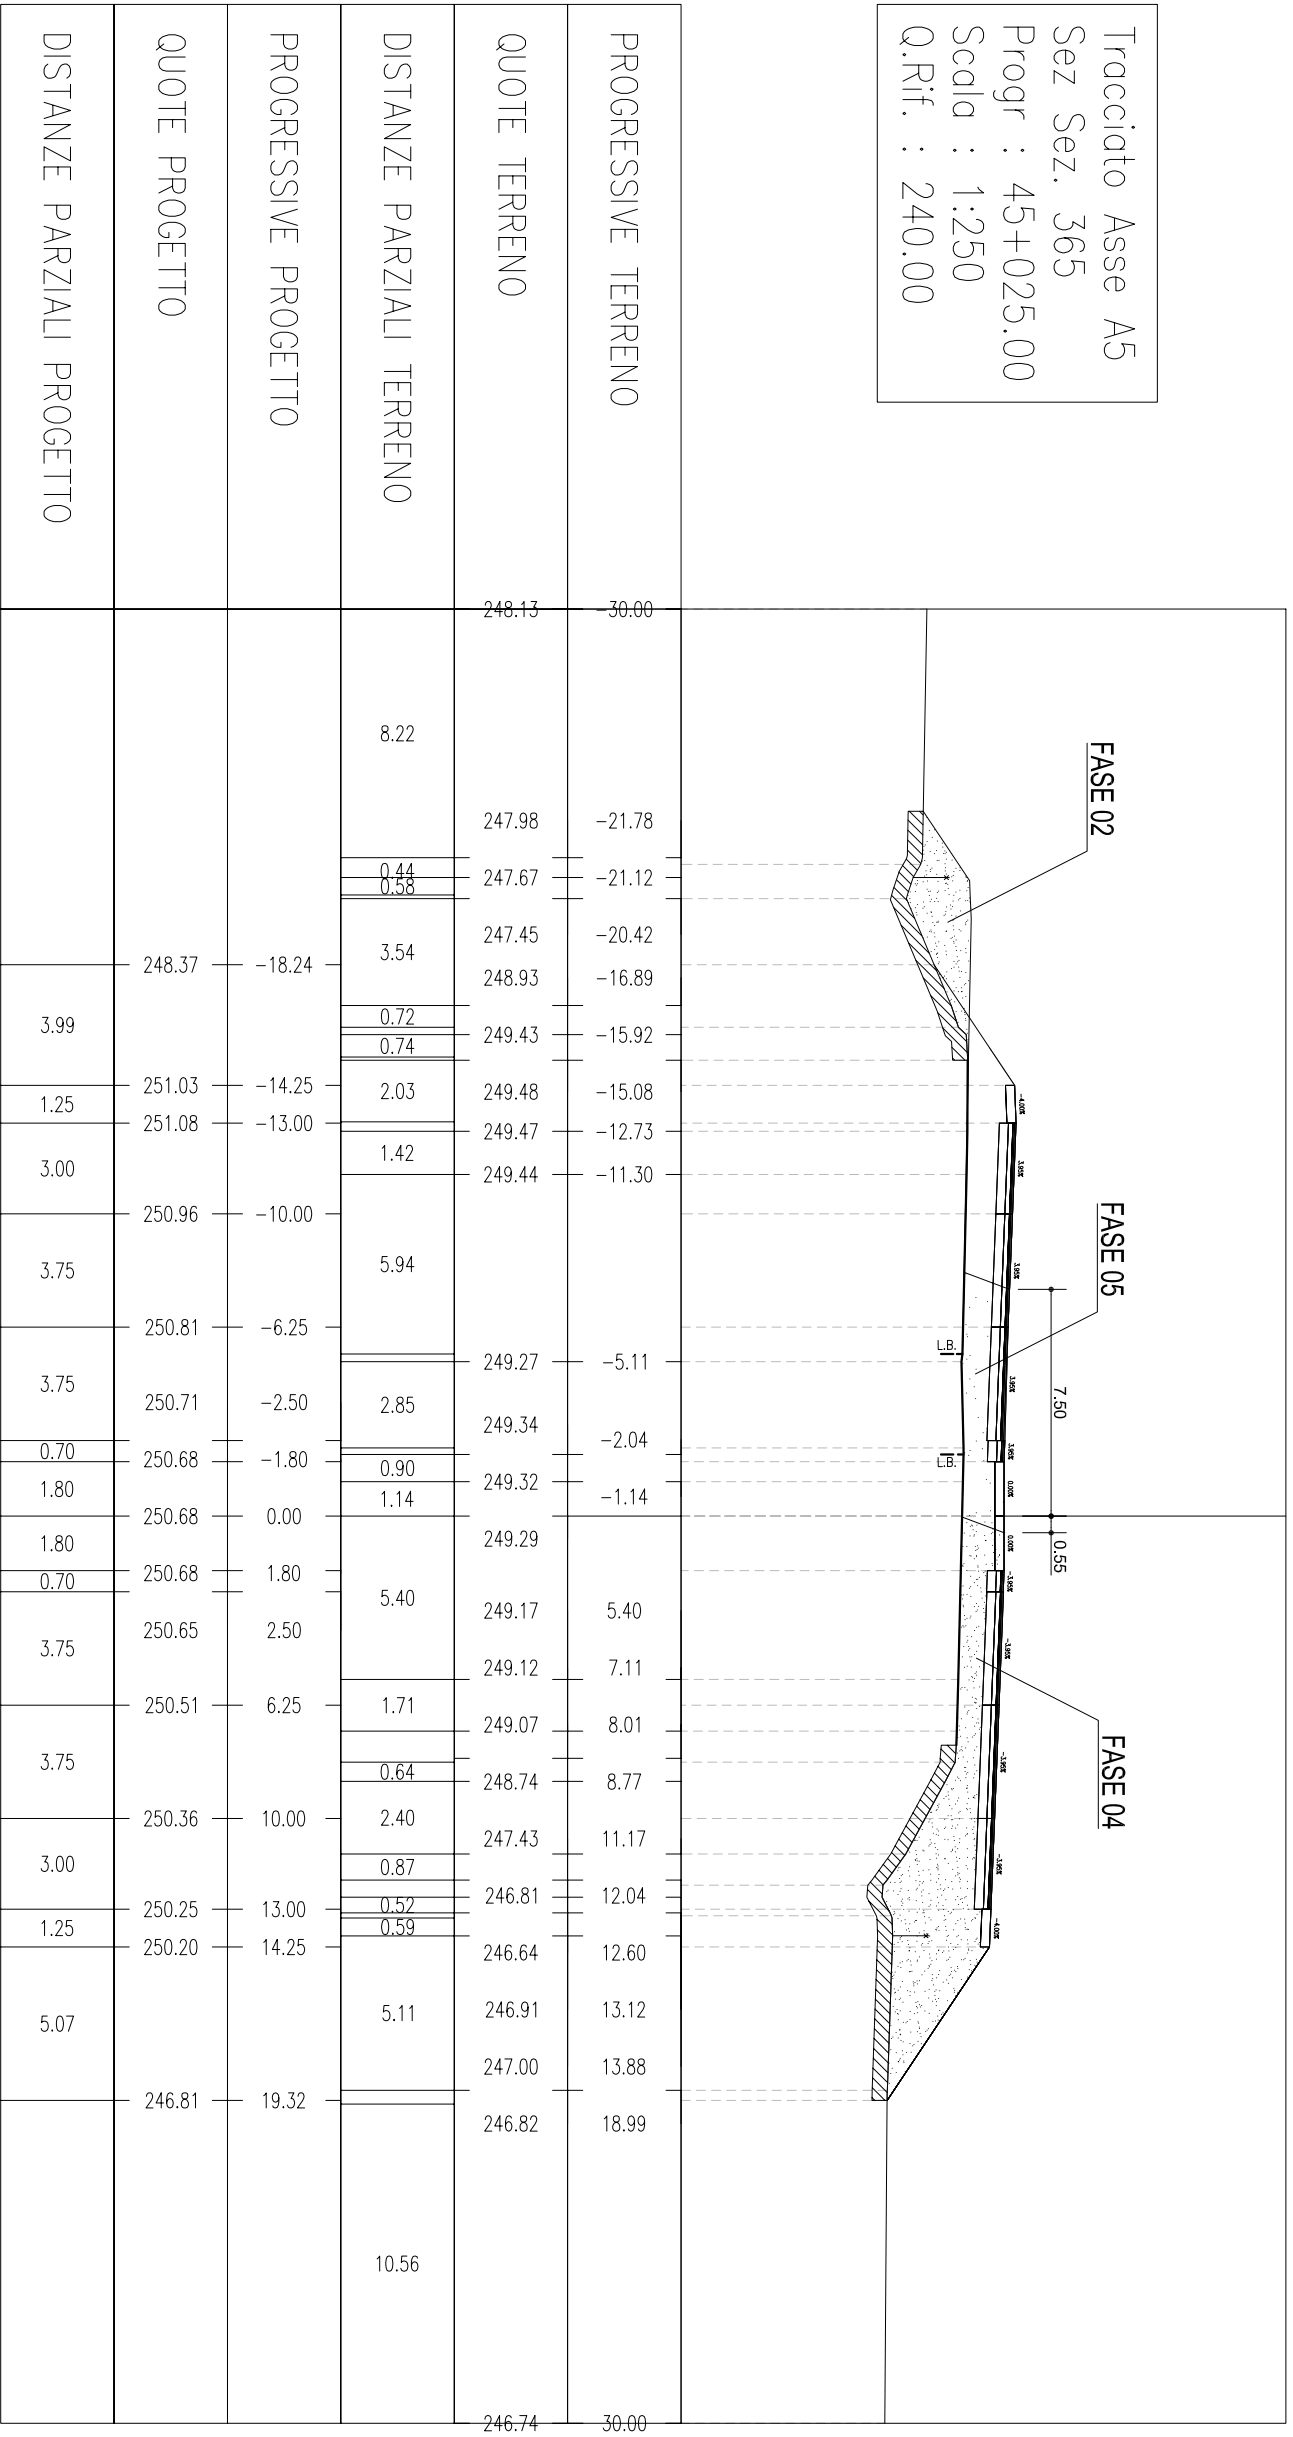


Tracciato Asse A5
 Sez Sez. 366
 Progr : 45+050.00
 Scala : 1:250
 Q.Rif. : 240.00

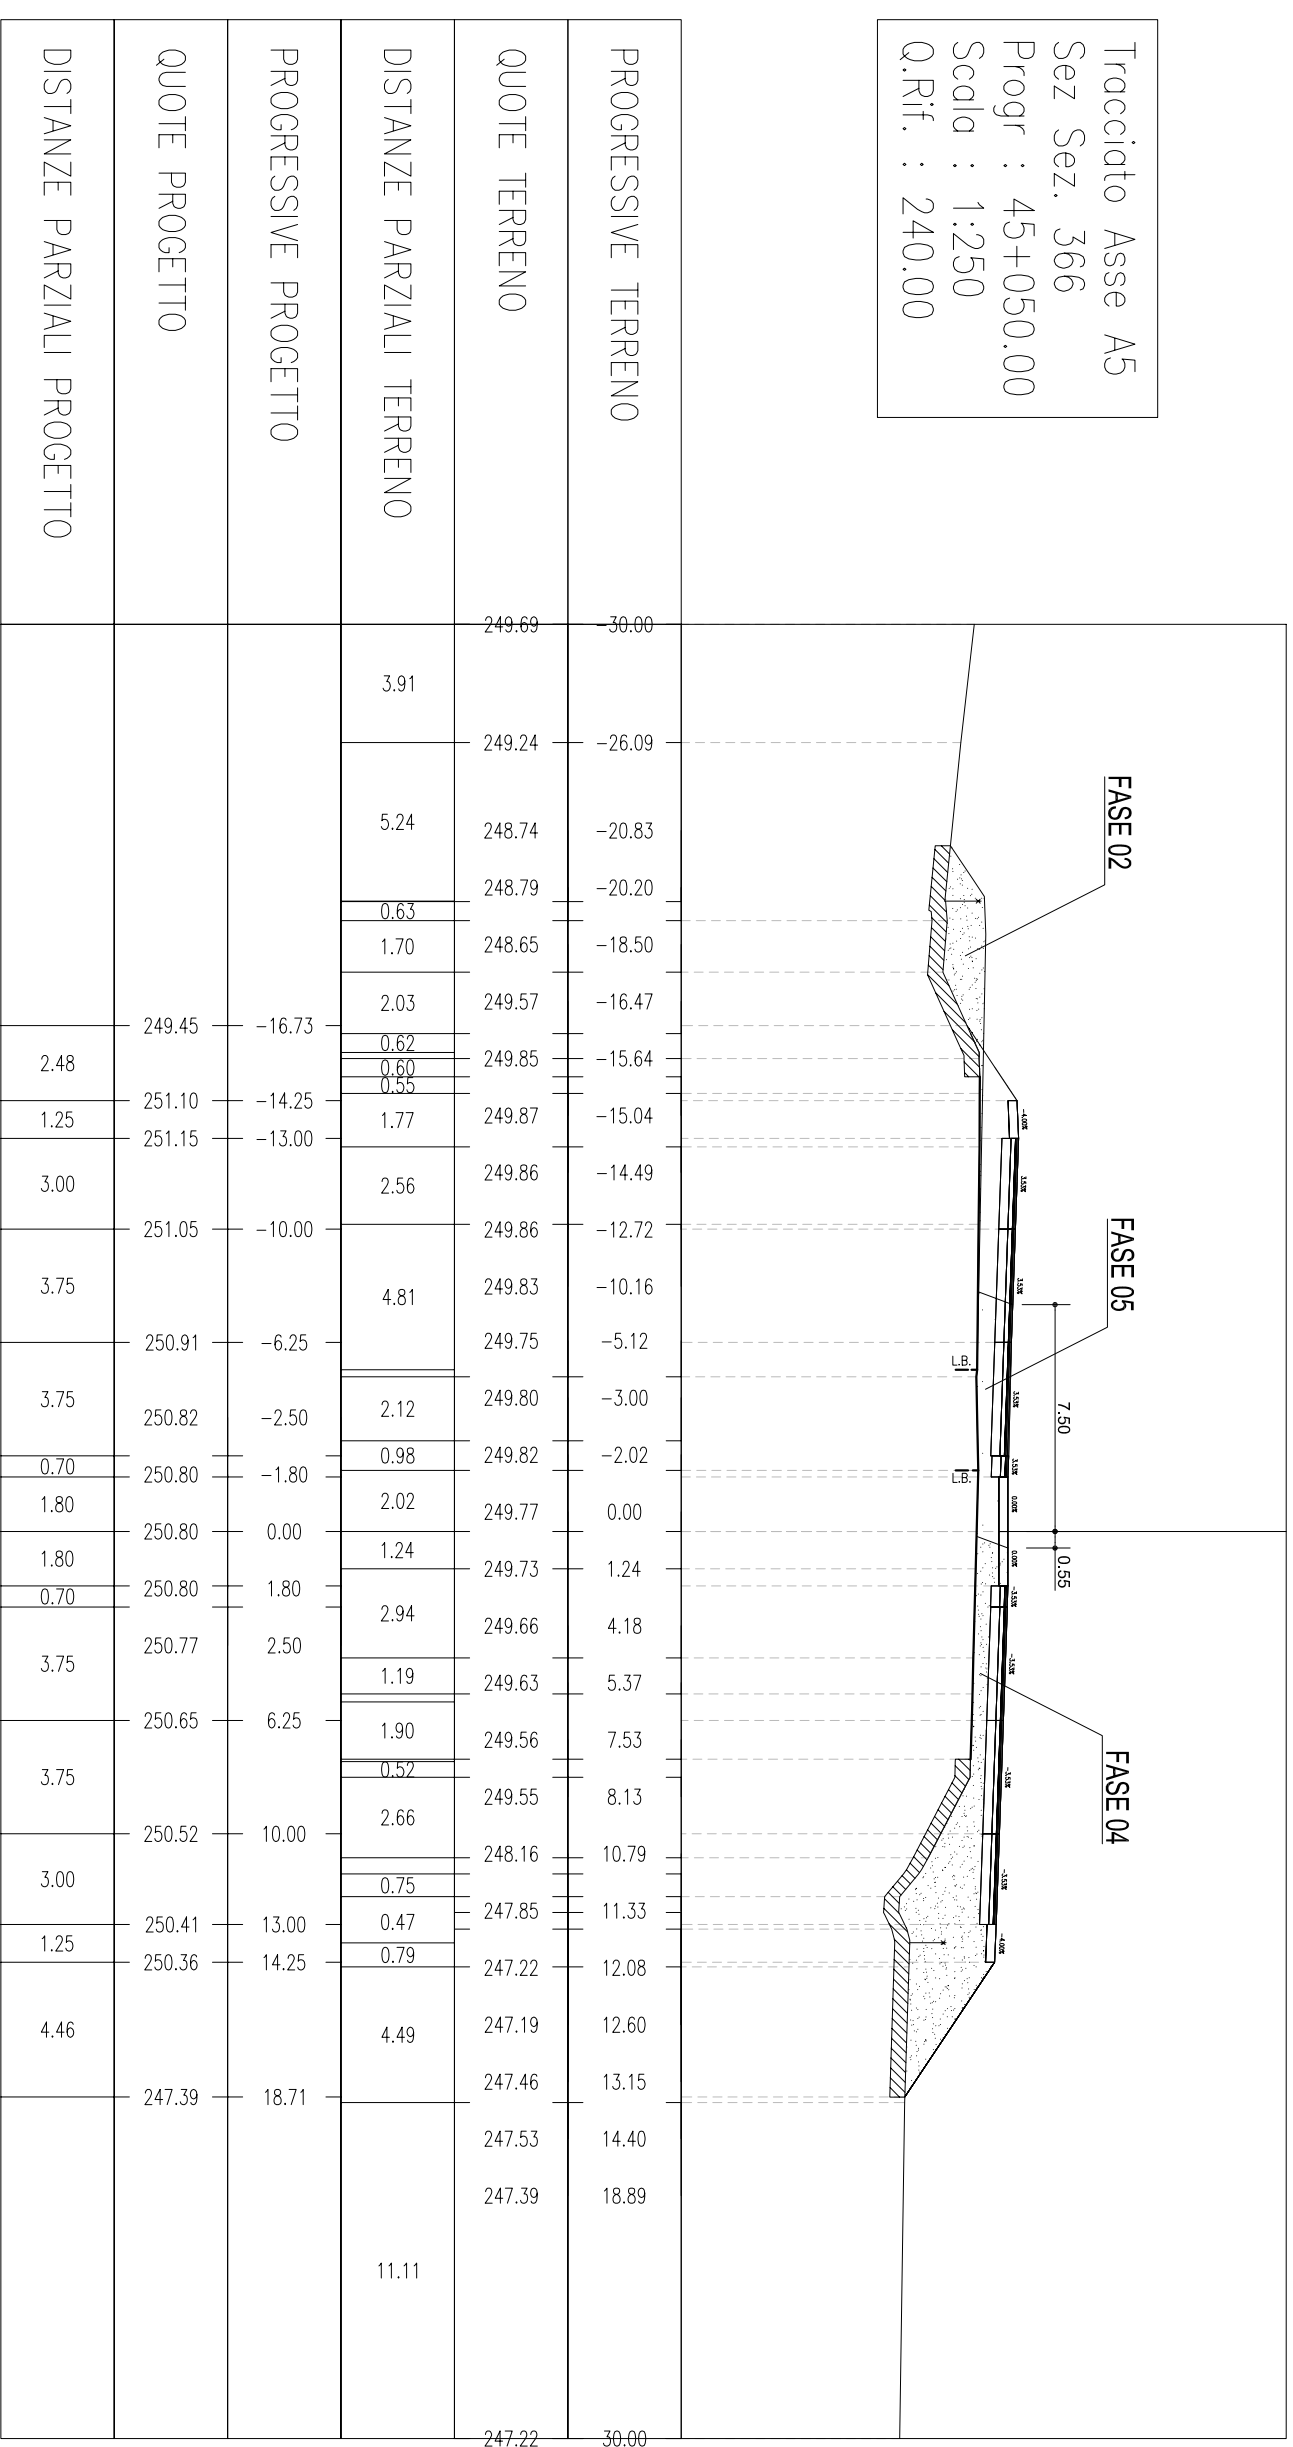


Tracciato Asse A5
 Sez Sez. 367
 Progr : 45+075.00
 Scala : 1:250
 Q.Rif. : 240.00

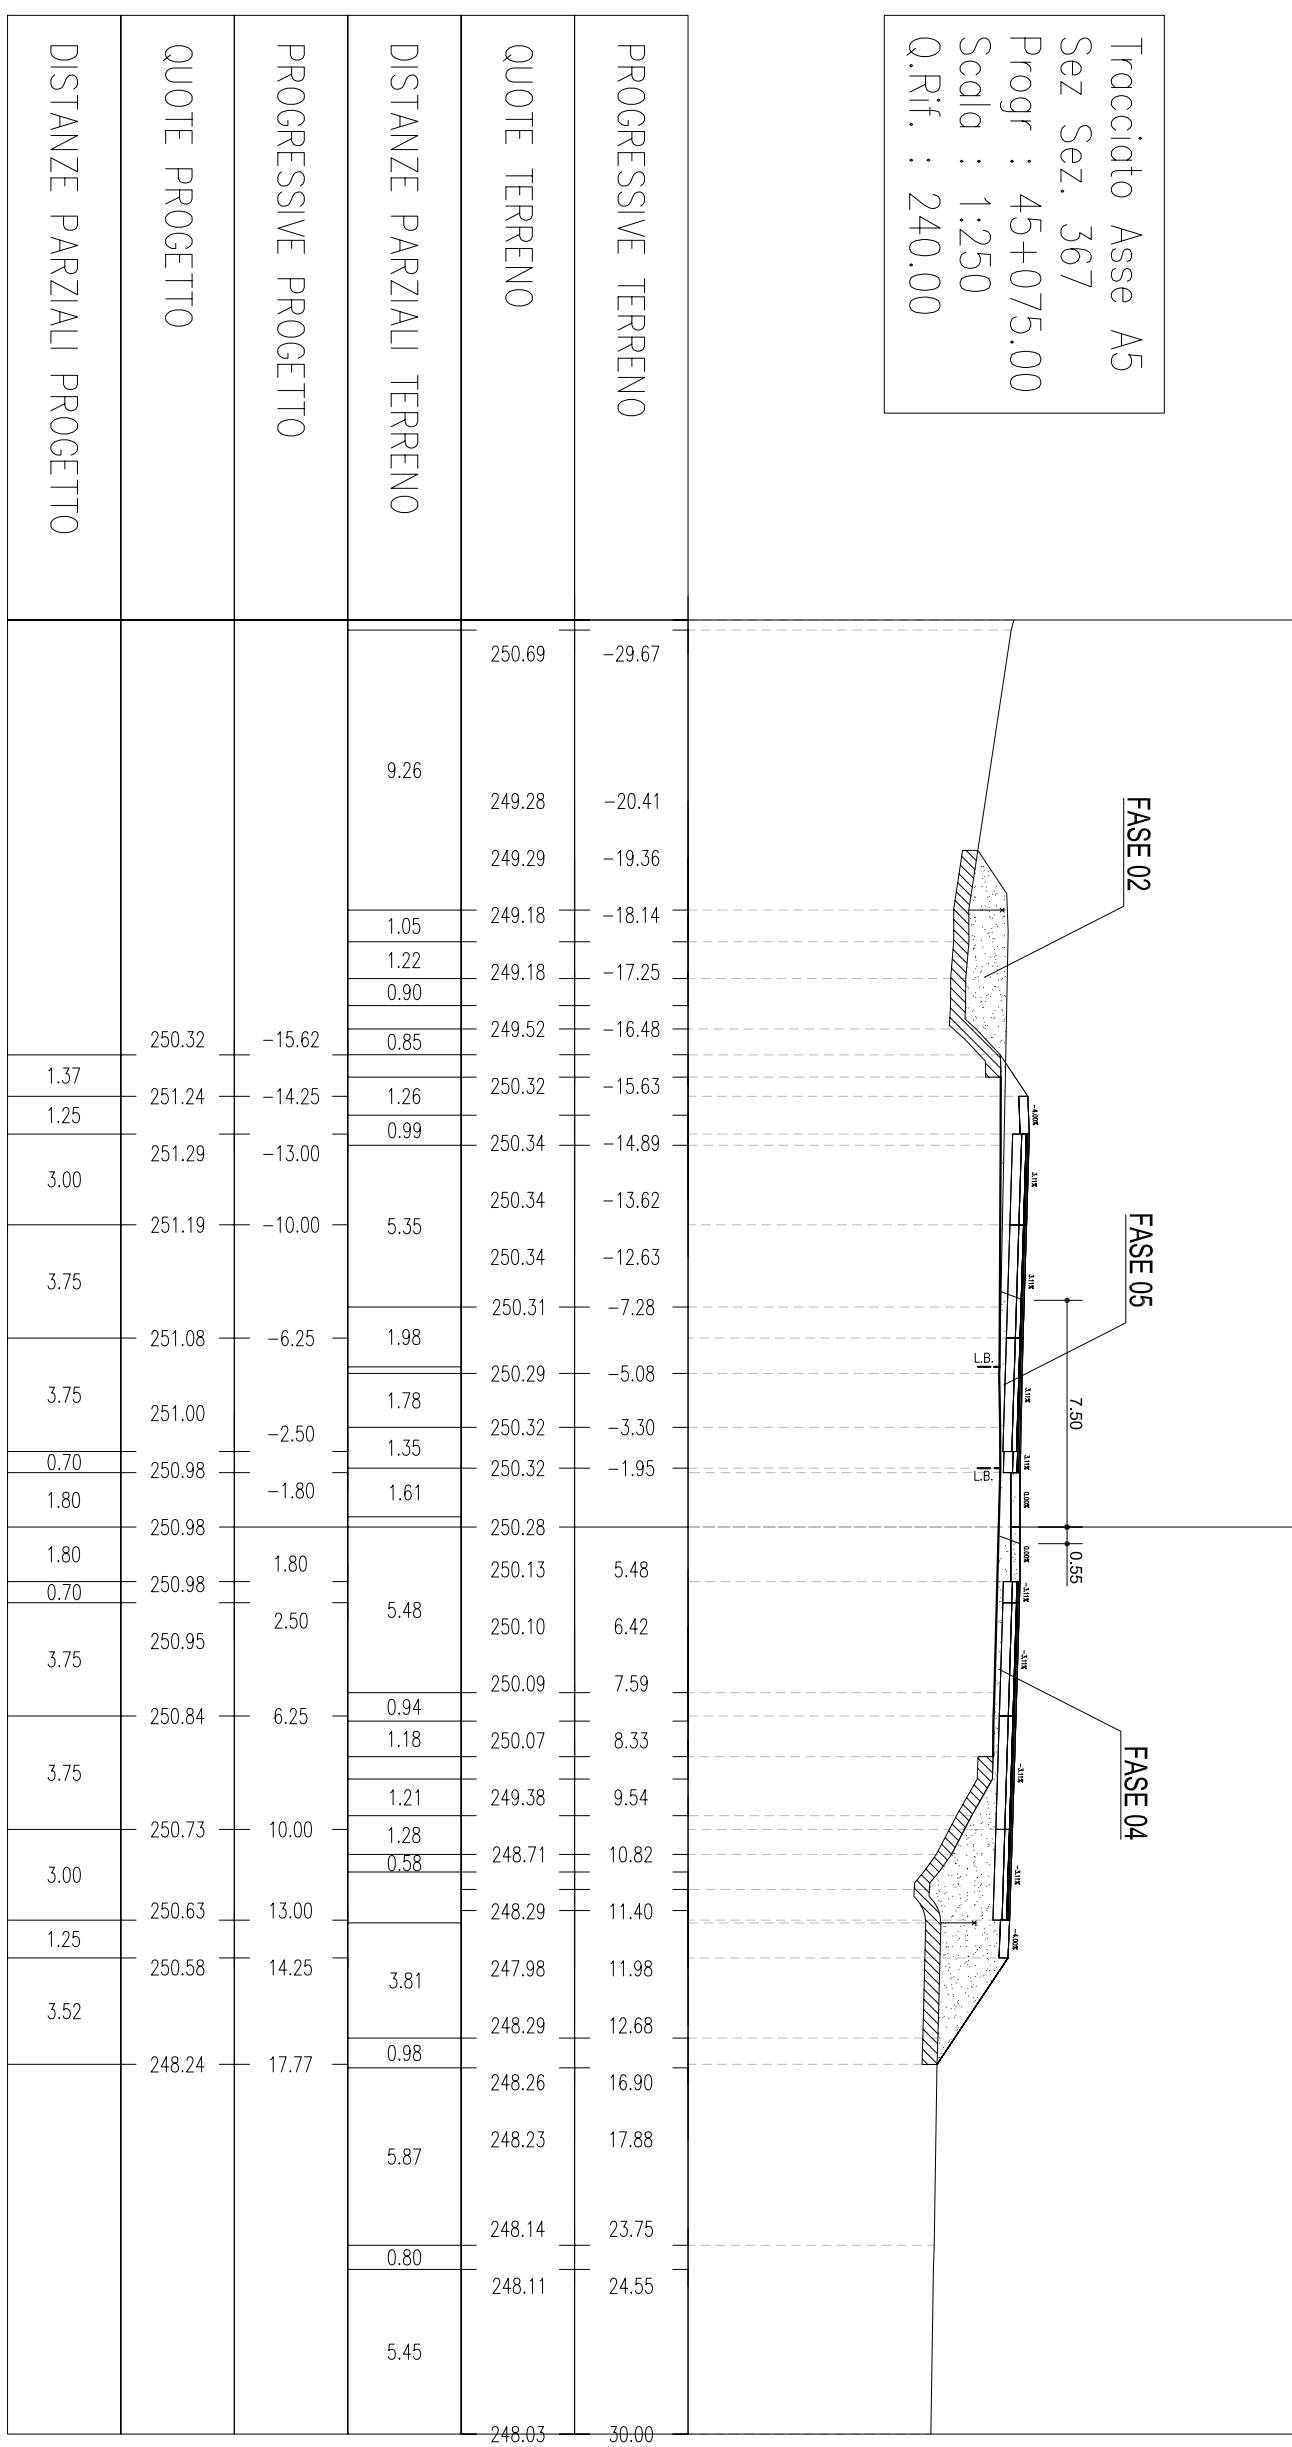


Tracciato Asse A5
 Sez. 368
 Progr. : 45+100.00
 Scala : 1:250
 Q.Rif. : 240.00

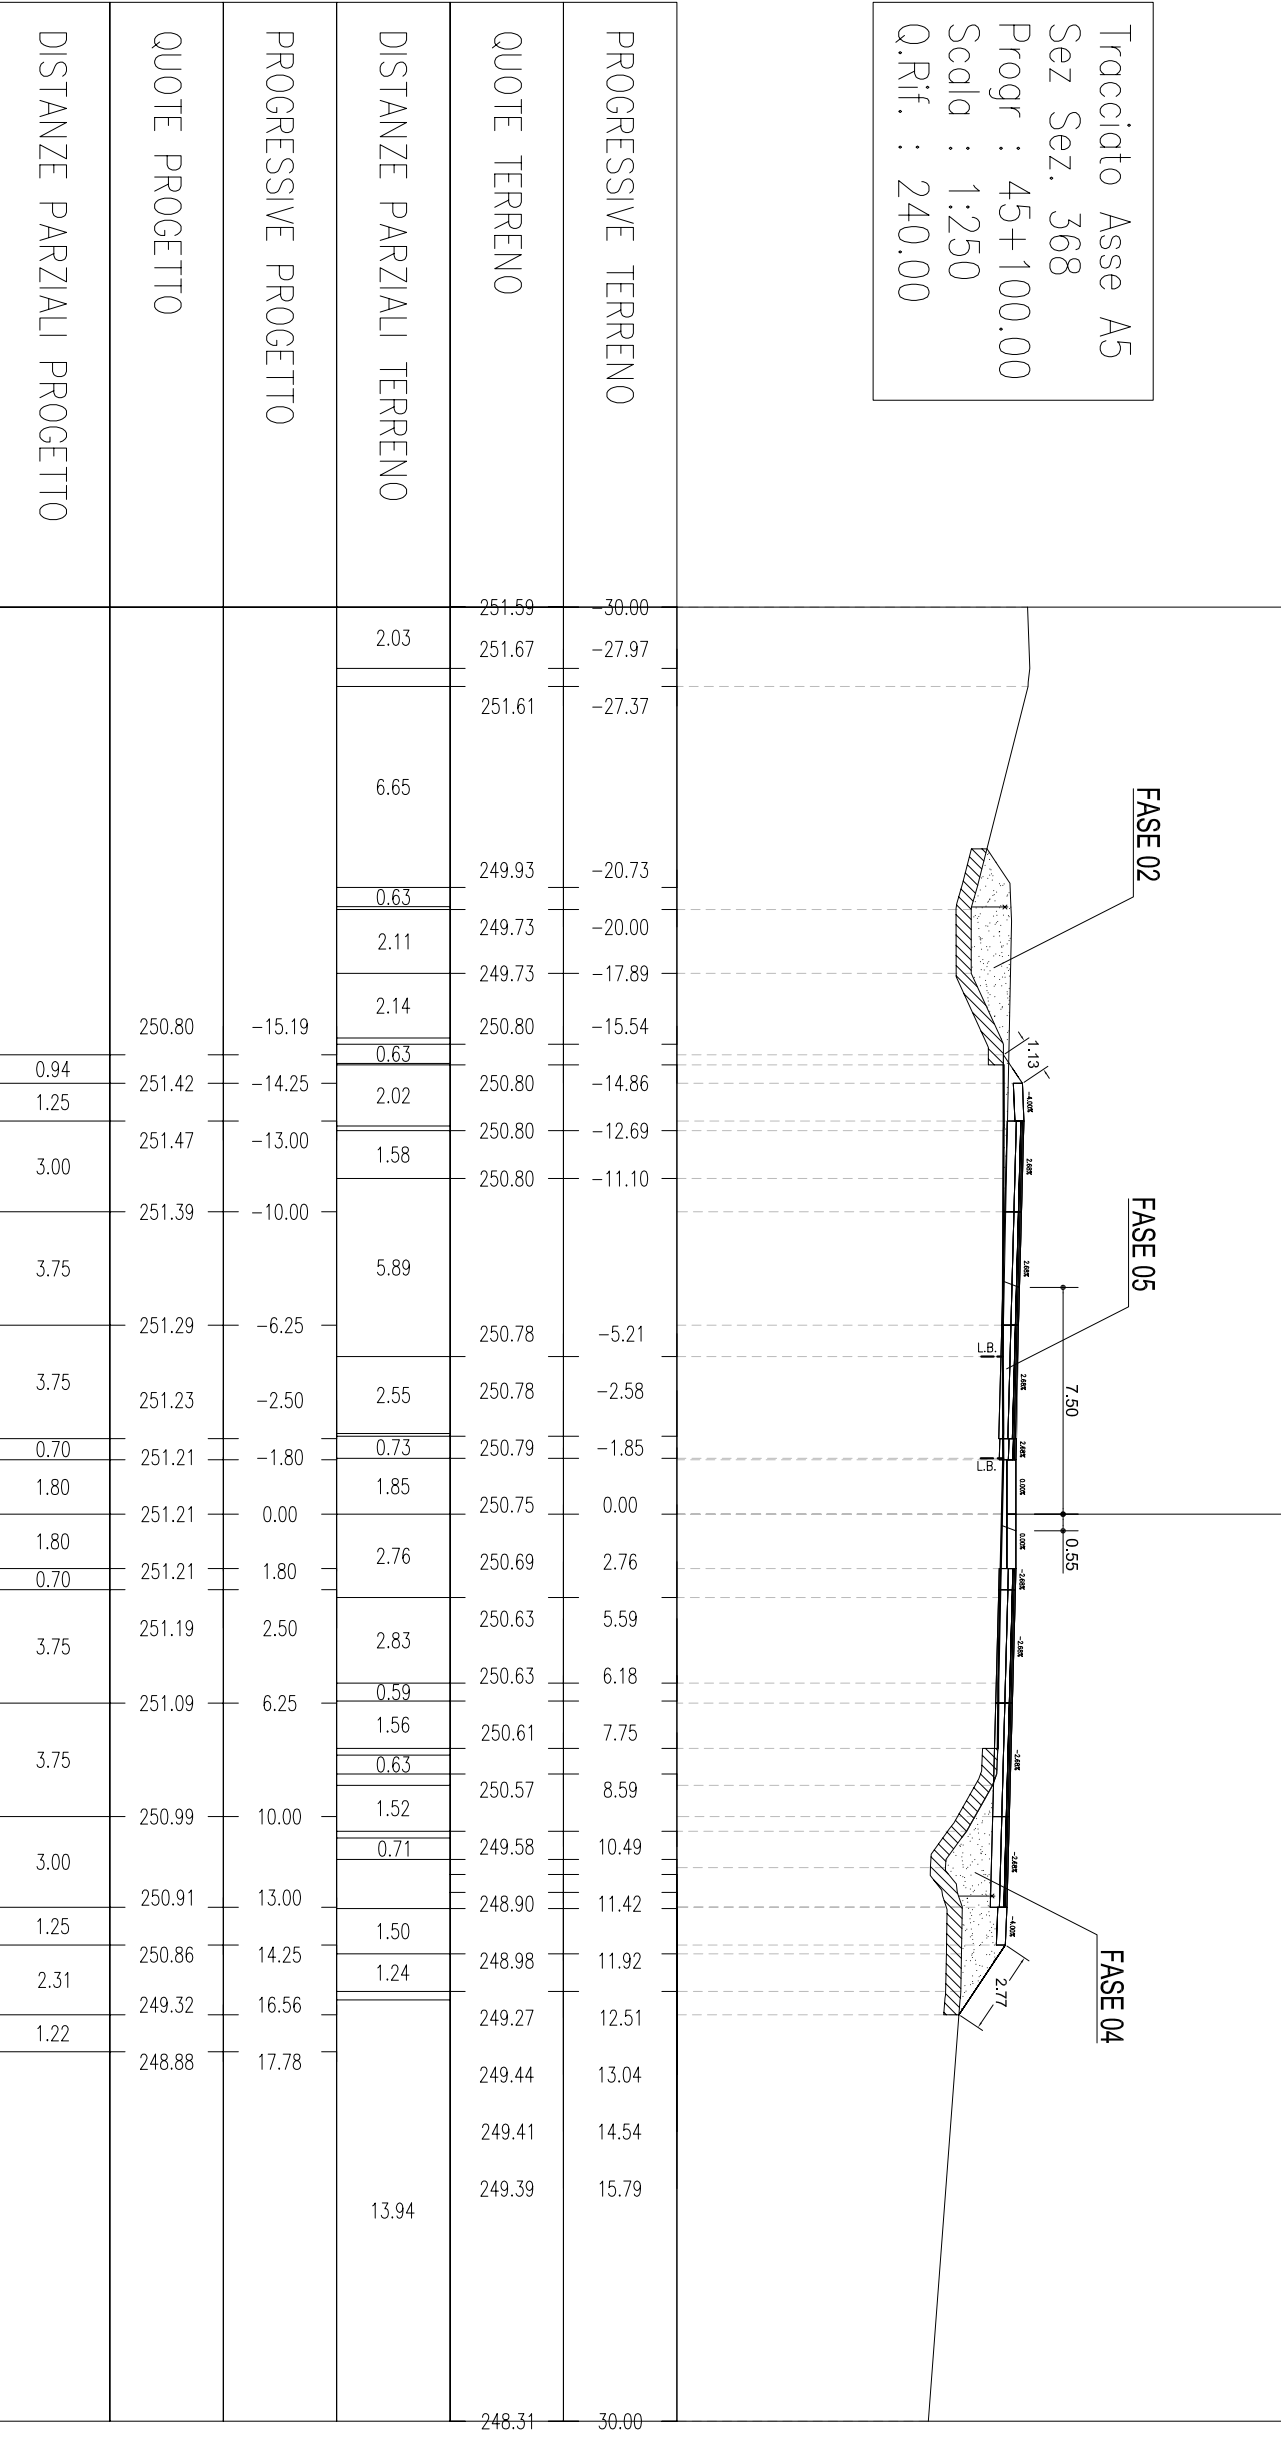


Tracciato Asse A5
 Sez Sez. 369
 Progr : 45+110.77
 Scala : 1:250
 Q.Rif. : 240.00

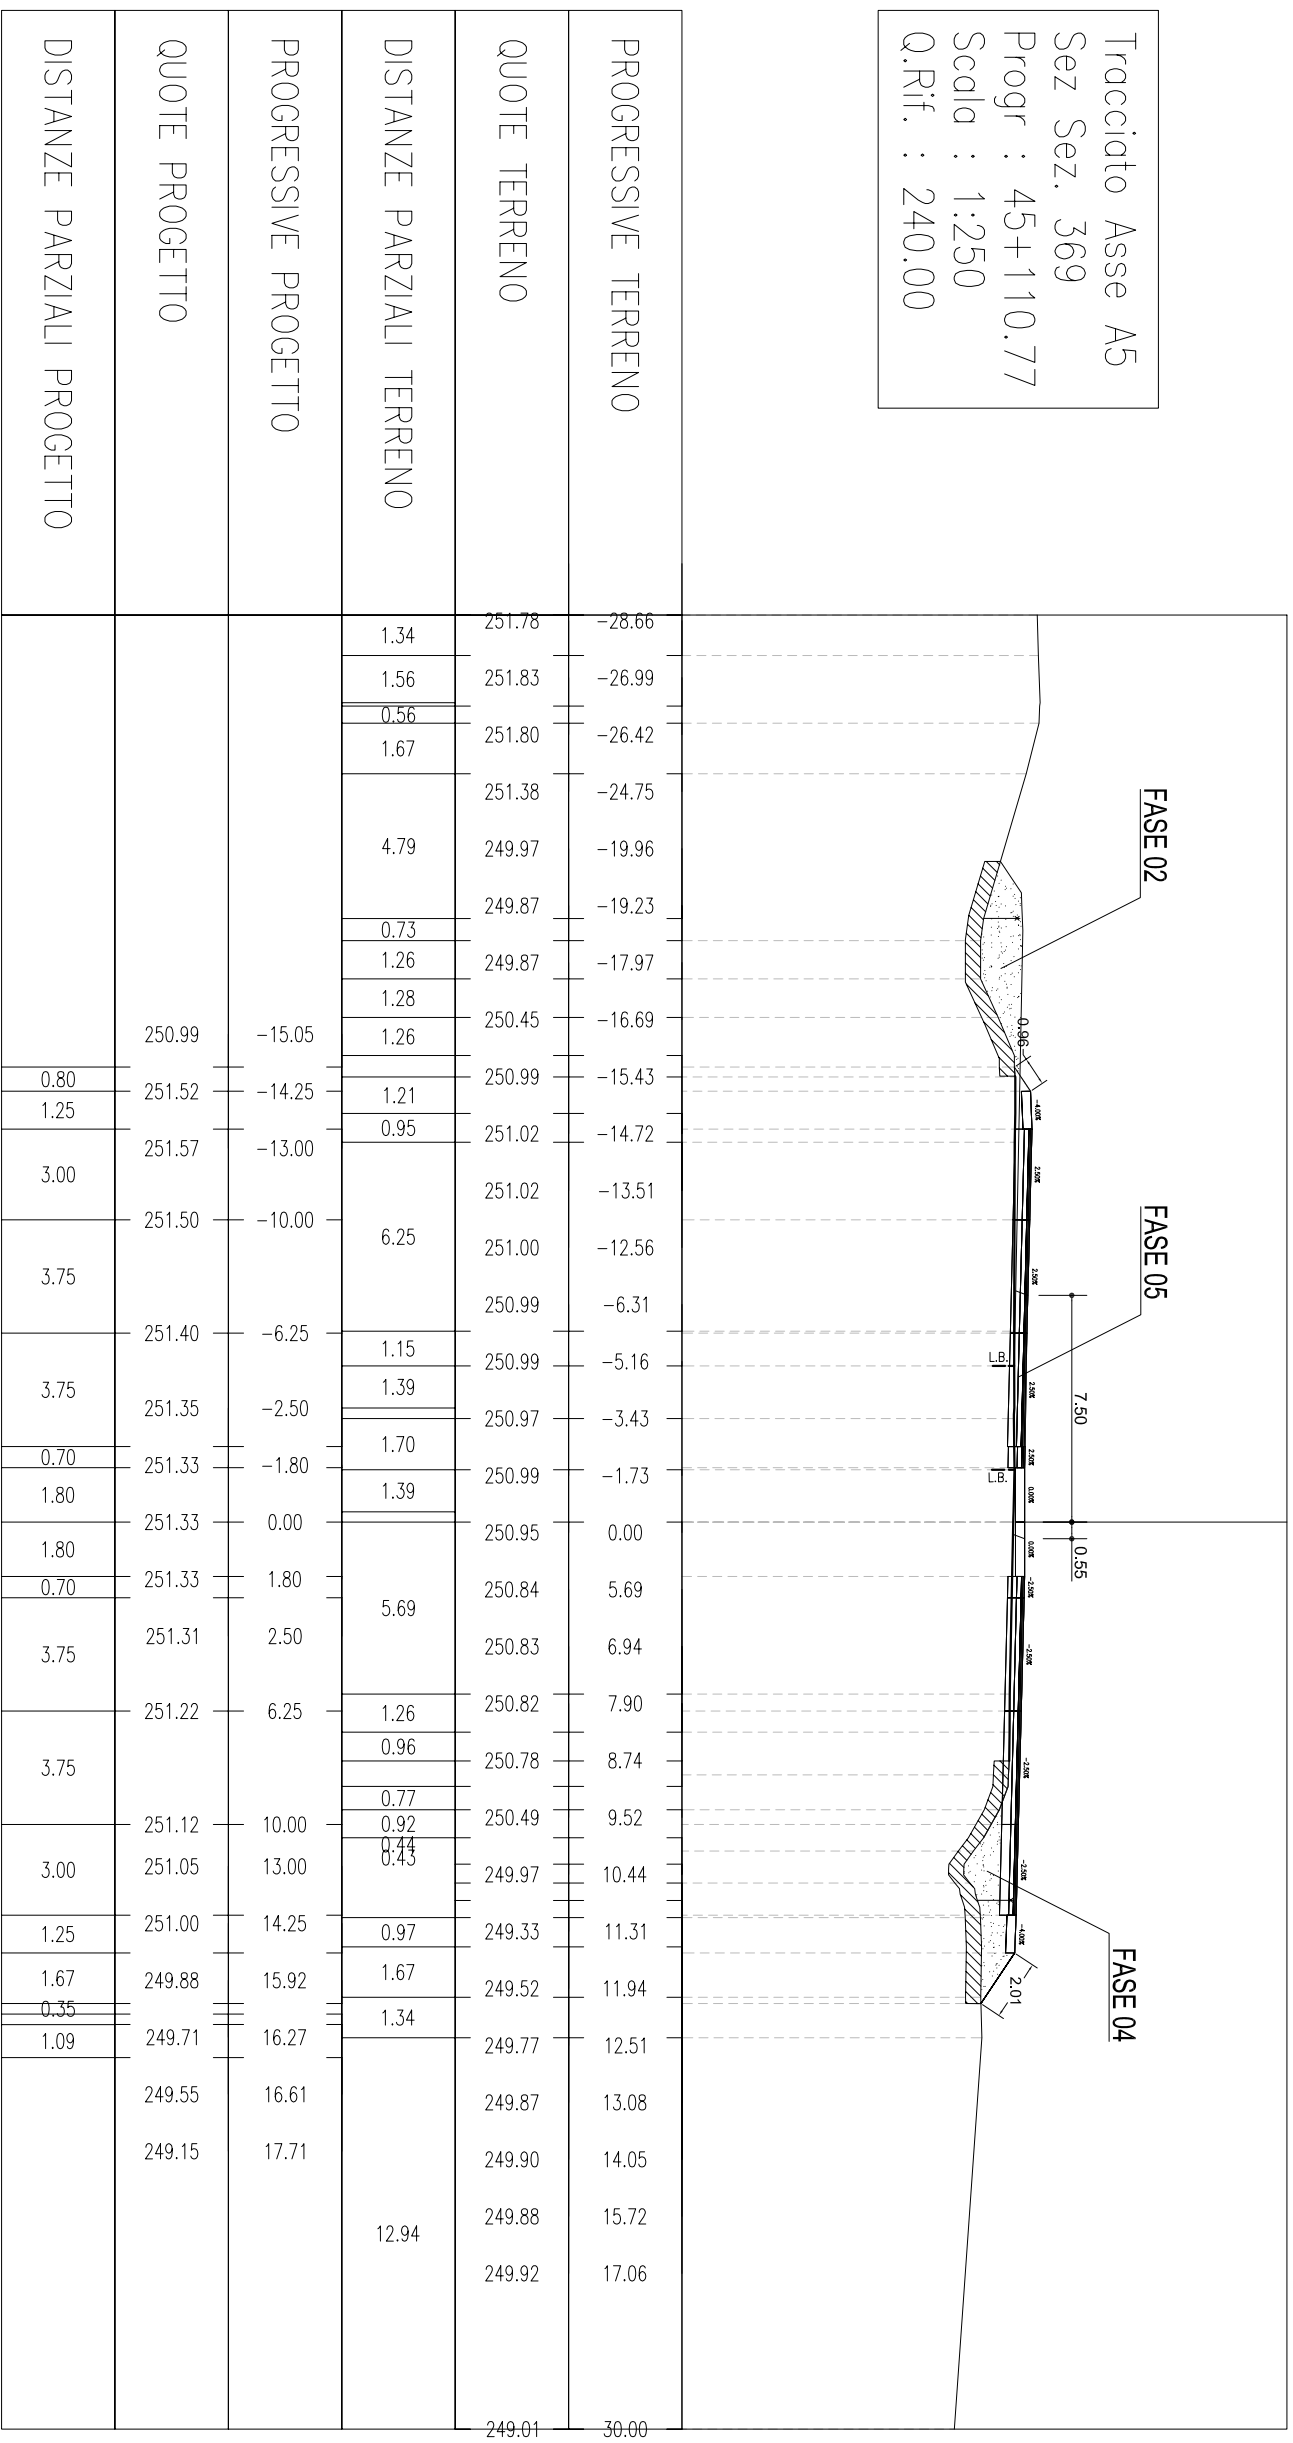

Tracciato Asse A5
 Sez. 370
 Progr. : 45+125.00
 Scala : 1:250
 Q.Rif. : 240.00

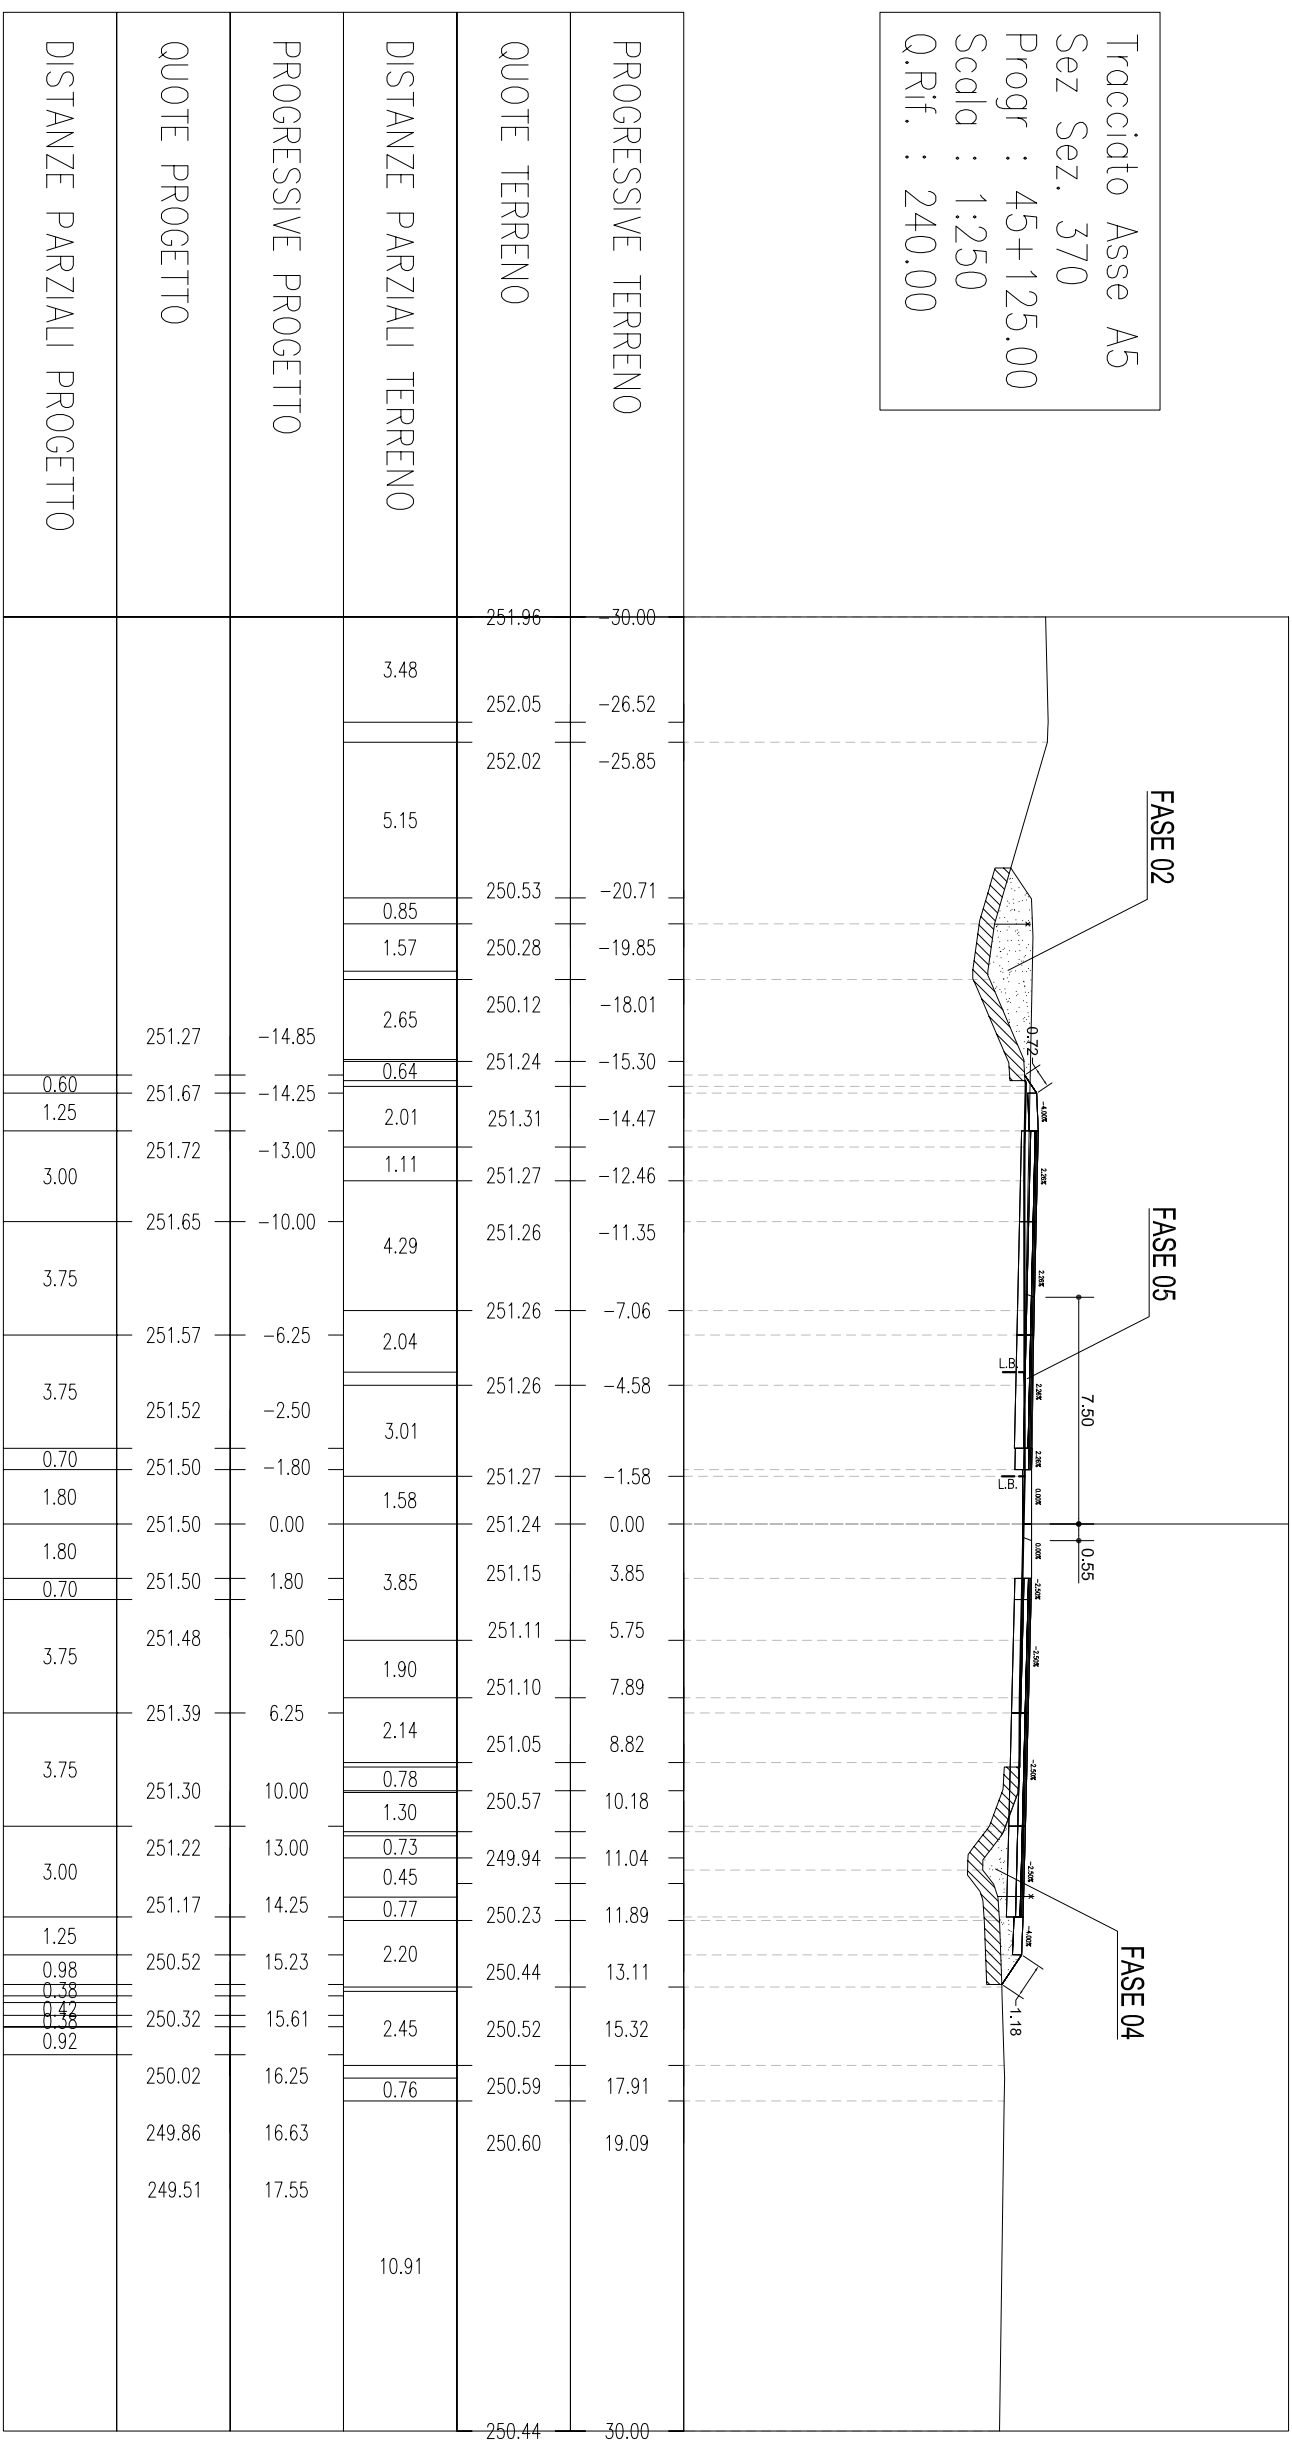

Tracciato Asse A5
 Sez Sez. 371
 Progr : 45+150.00
 Scala : 1:250
 Q.Rif. : 250.00

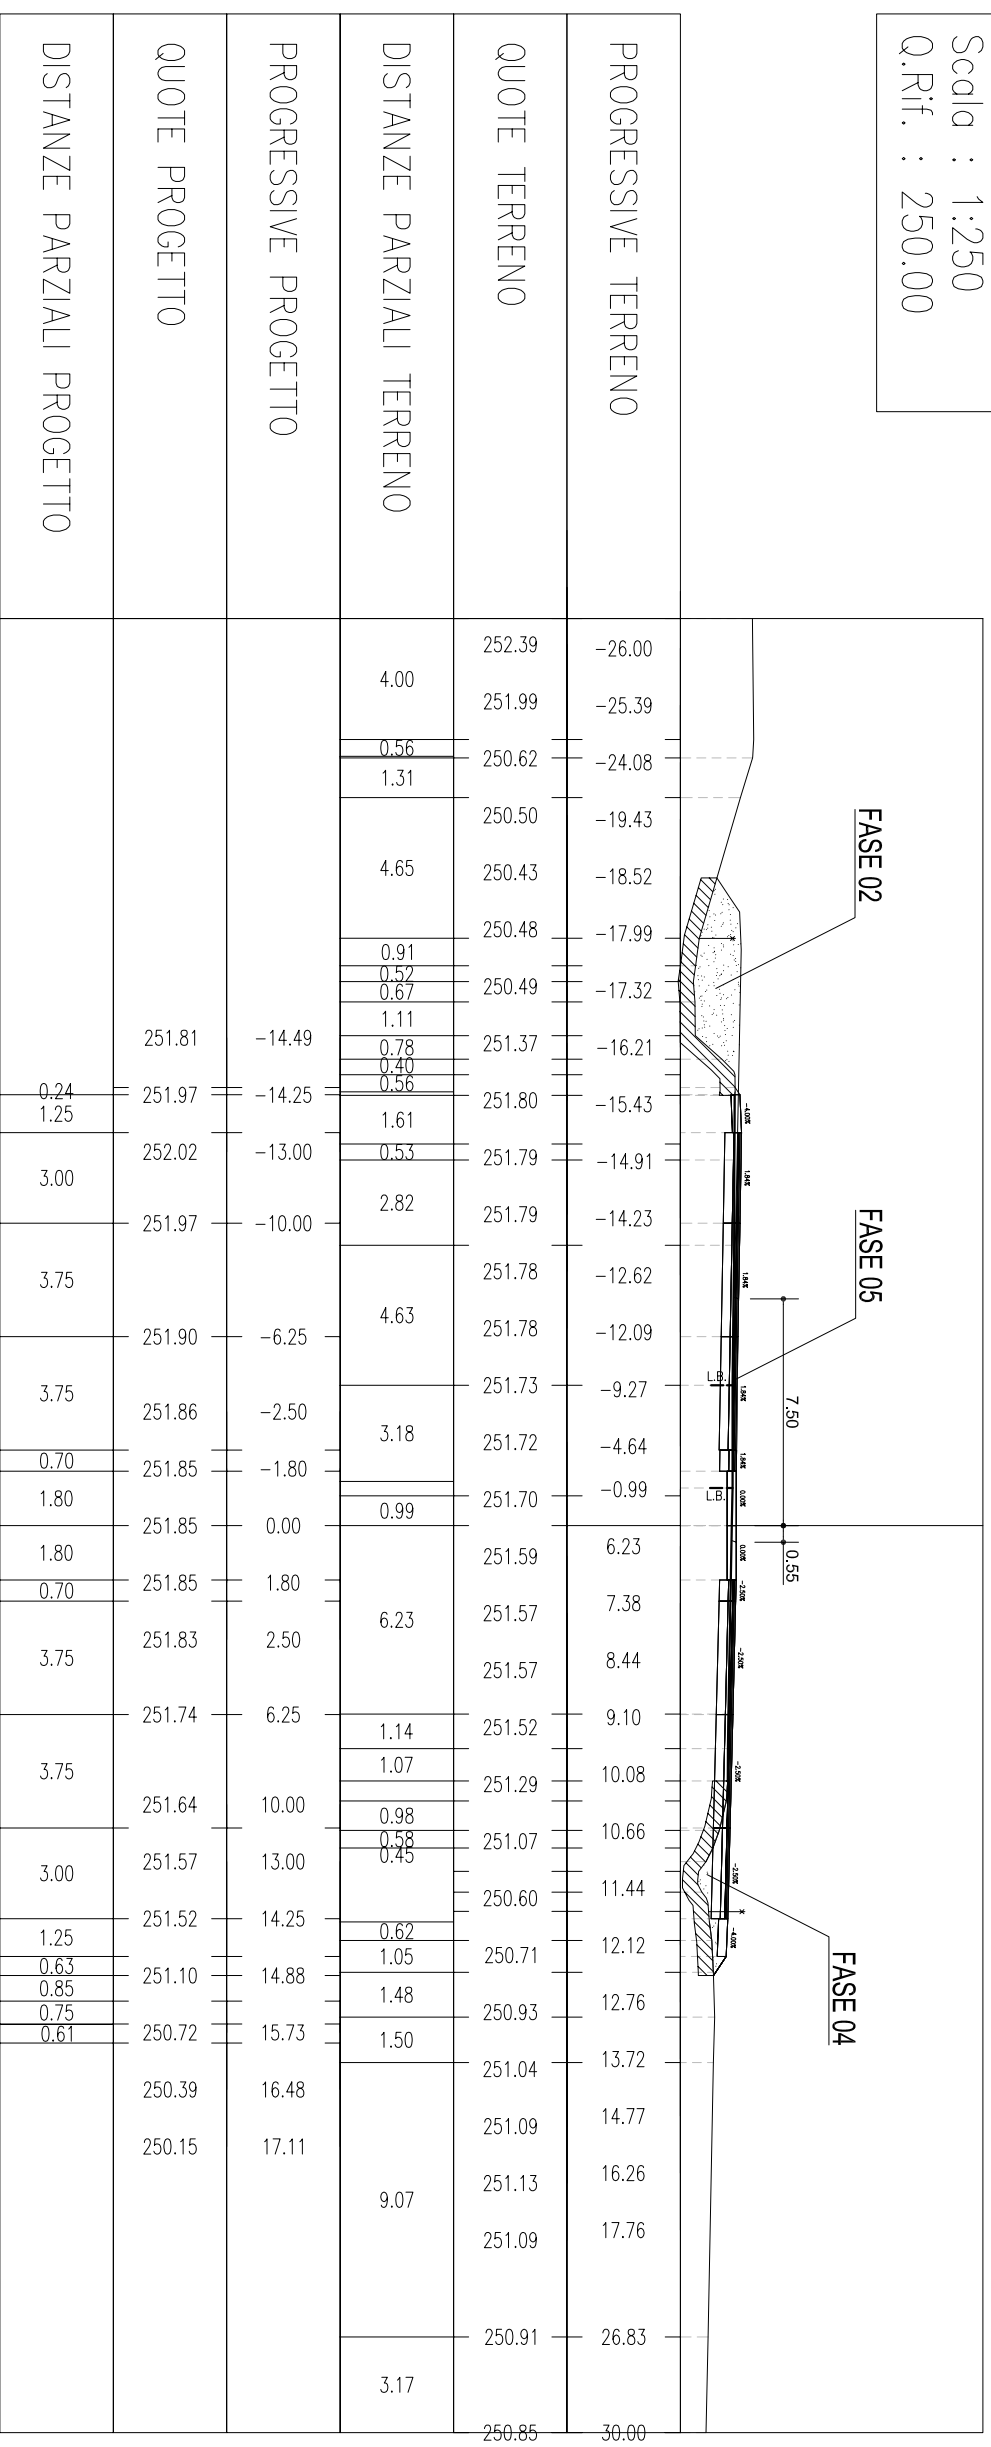


Tracciato Asse A5
 Sez Sez. 372
 Progr : 45+175.00
 Scala : 1:250
 Q.Rif. : 250.00


DISTANZE PARZIALI PROGETTO	QUOTE PROGETTO	PROGRESSIVE PROGETTO	DISTANZE PARZIALI TERRENO	QUOTE TERRENO	PROGRESSIVE TERRENO
			3.64	252.87	-29.52
			0.50	252.91	-25.88
			3.85	252.81	-25.10
			2.34	251.65	-21.26
			0.91	250.95	-18.52
			1.01	250.84	-17.61
	252.21	-14.43	2.08	251.26	-16.60
1.25	252.33	-14.25	0.56	252.21	-14.52
			0.66	252.23	-13.65
3.00	252.38	-13.00	1.48	252.23	-12.99
	252.34	-10.00	4.06	252.23	-11.50
3.75	252.28	-6.25	3.27	252.24	-7.44
	252.26	-2.50	2.37	252.22	-4.06
0.70	252.25	-1.80	0.72	252.24	-1.69
1.80	252.25	-1.80	0.79	252.25	-0.79
1.80	252.25	1.80		252.23	
0.70	252.25	2.50	6.23	252.06	6.70
3.75	252.23	6.25		252.02	8.84
	252.14	10.00	1.75	251.96	9.37
3.75	252.04	13.00	1.42	251.51	11.16
3.00	251.97	14.25	0.59	251.06	11.97
1.25	251.92	15.01	0.80	251.06	12.55
0.76	251.41	16.14	2.03	251.26	13.24
1.13	250.92	16.48	0.91	251.38	14.15
0.31	250.80			251.45	16.42
			11.04	251.34	17.83
				251.04	28.87
			1.13		

Tracciato Asse A5
 Sez Sez. 373
 Progr : 45+200.00
 Scala : 1:250
 Q.Rif. : 250.00


DISTANZE PARZIALI PROGETTO	QUOTE PROGETTO	PROGRESSIVE PROGETTO	DISTANZE PARZIALI TERRENO	QUOTE TERRENO	PROGRESSIVE TERRENO
			4.00	253.41	-30.00
			0.94	253.40	-25.94
				253.21	-24.91
			6.51		
			1.11	251.25	-18.40
				251.26	-17.12
	252.00	-15.37	2.75	252.60	-13.89
1.12	252.74	-14.25	0.78	252.63	-13.11
1.25	252.79	-13.00	1.64	252.64	-11.47
3.00	252.76	-10.00	0.51	252.64	-10.95
3.75	252.76	-10.00	4.11	252.64	-10.95
	252.73	-6.25		252.65	-6.85
3.75	252.69	-2.50	3.29	252.67	-3.37
0.70	252.71	-1.80	1.79	252.69	-1.58
1.80	252.71	-1.80	1.36	252.69	-1.58
1.80	252.71	1.80		252.70	
0.70	252.71	1.80		252.70	
3.75	252.69	2.50	6.48	252.57	6.48
	252.60	6.25		252.55	7.29
3.75	252.60	6.25	0.81	252.45	9.32
	252.50	10.00	2.03	252.33	10.05
3.00	252.50	10.00	0.58	251.80	11.85
	252.43	13.00	1.77	251.80	11.85
1.25	252.38	14.25	0.84	251.15	12.82
1.41	252.38	14.25	0.91	251.12	13.36
	251.44	15.66	1.90	251.36	14.19
			1.26	251.43	15.16
				251.42	17.48
				251.26	19.14
			10.86		
				251.04	30.00

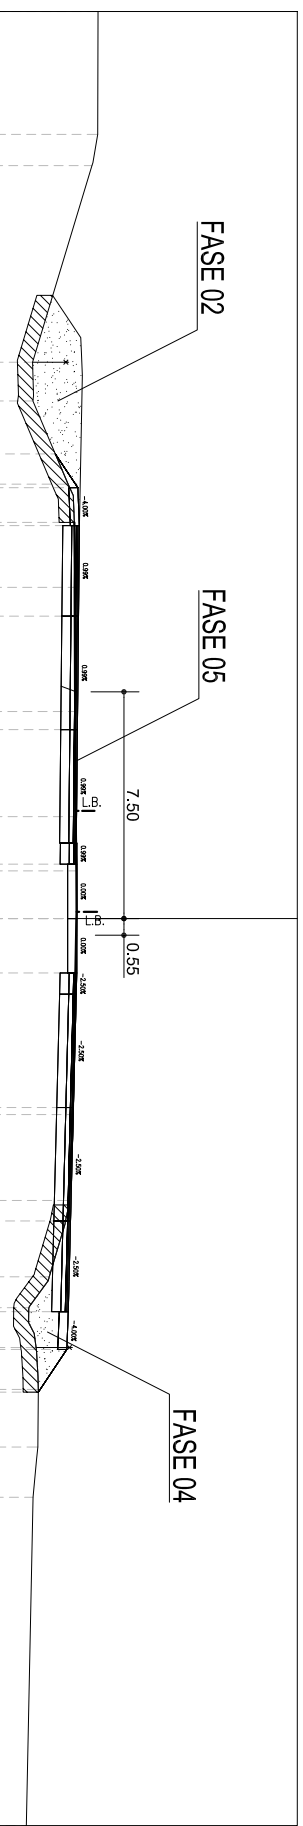


Tracciato Asse A5
 Sez Sez. 374
 Progr : 45+225.00
 Scala : 1:250
 Q.Rif. : 250.00

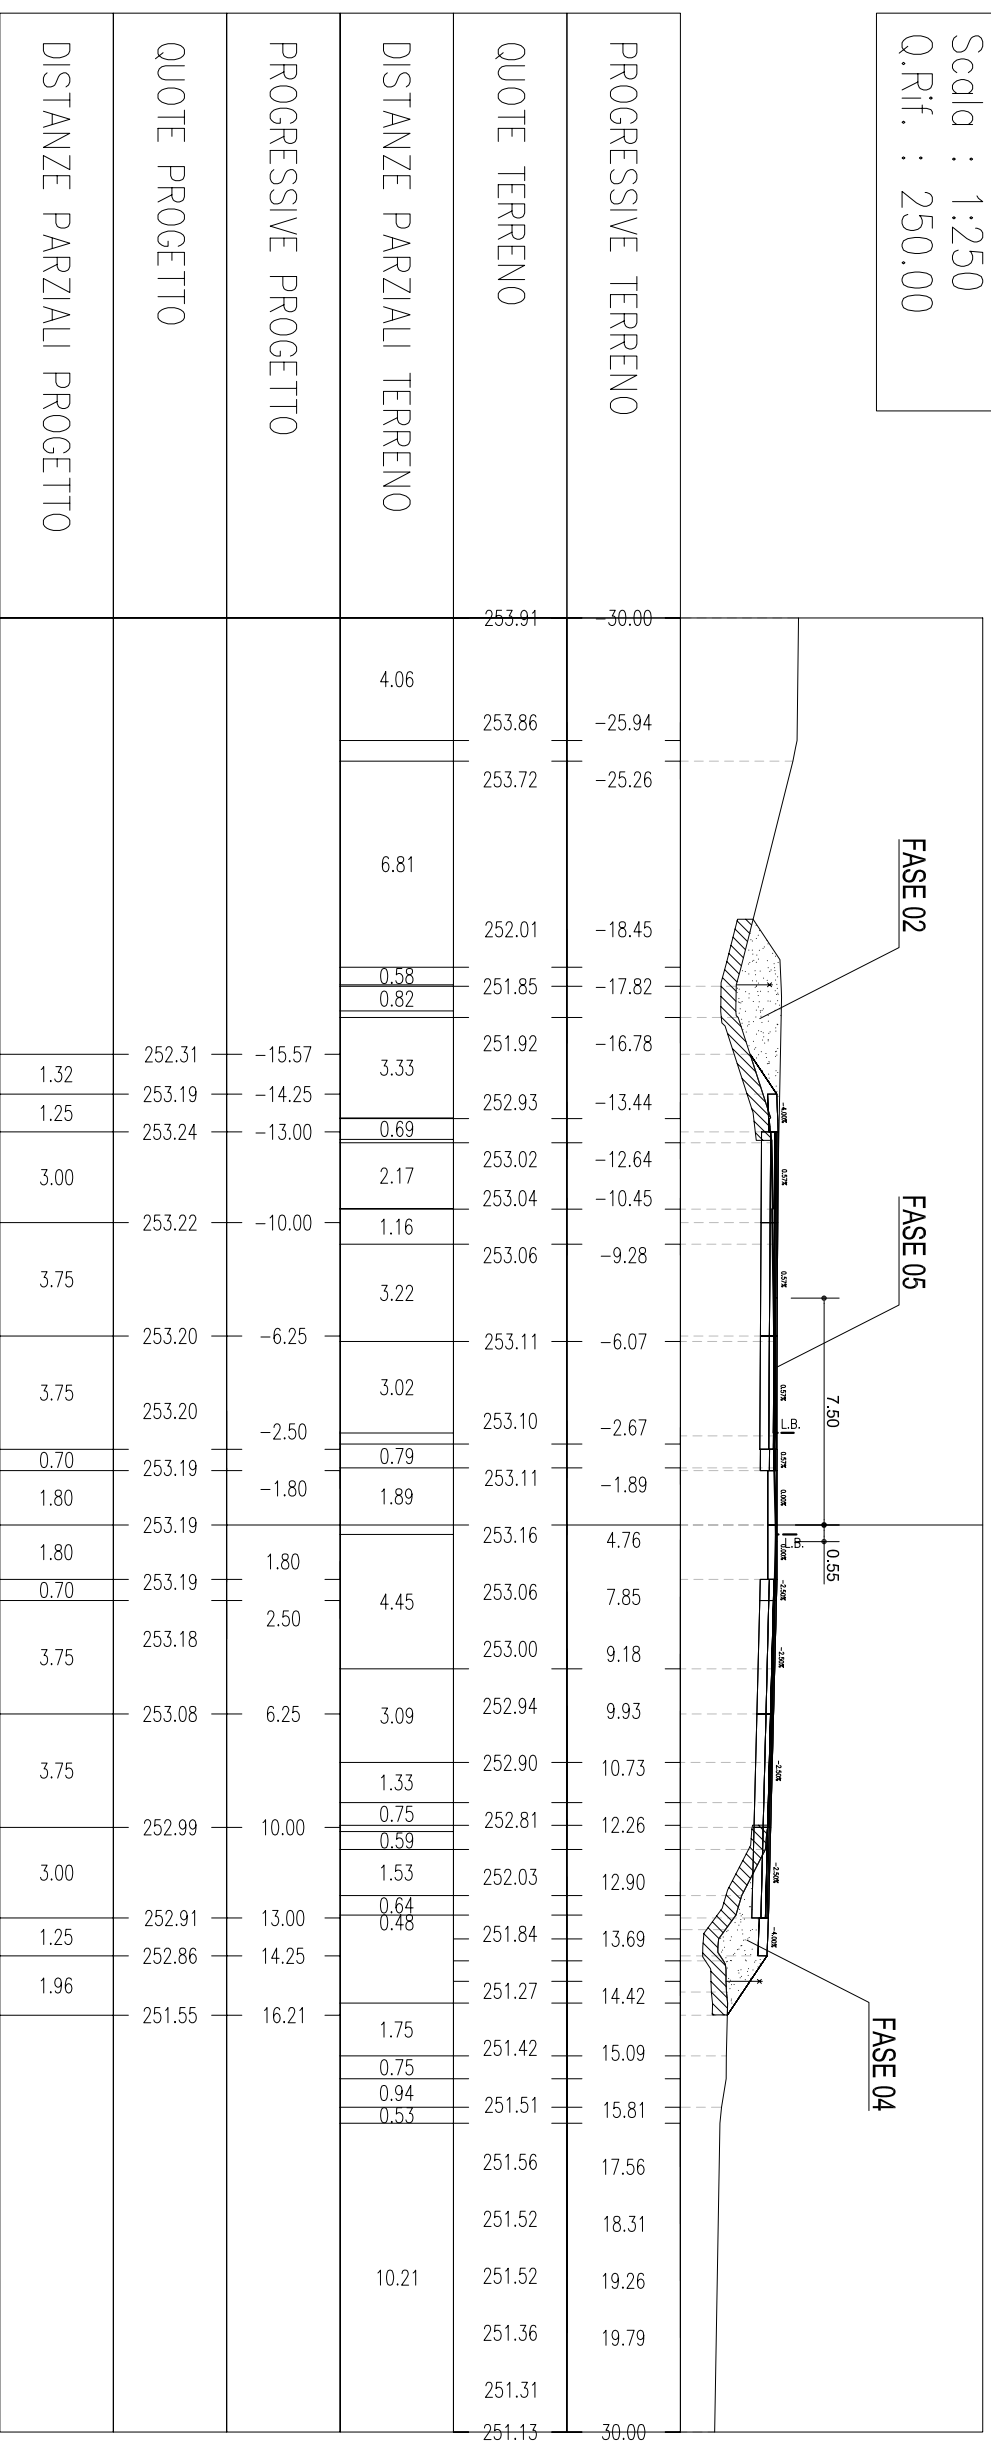

Tracciato Asse A5
 Sez Sez. 375
 Progr : 45+250.00
 Scala : 1:250
 Q.Rif. : 250.00

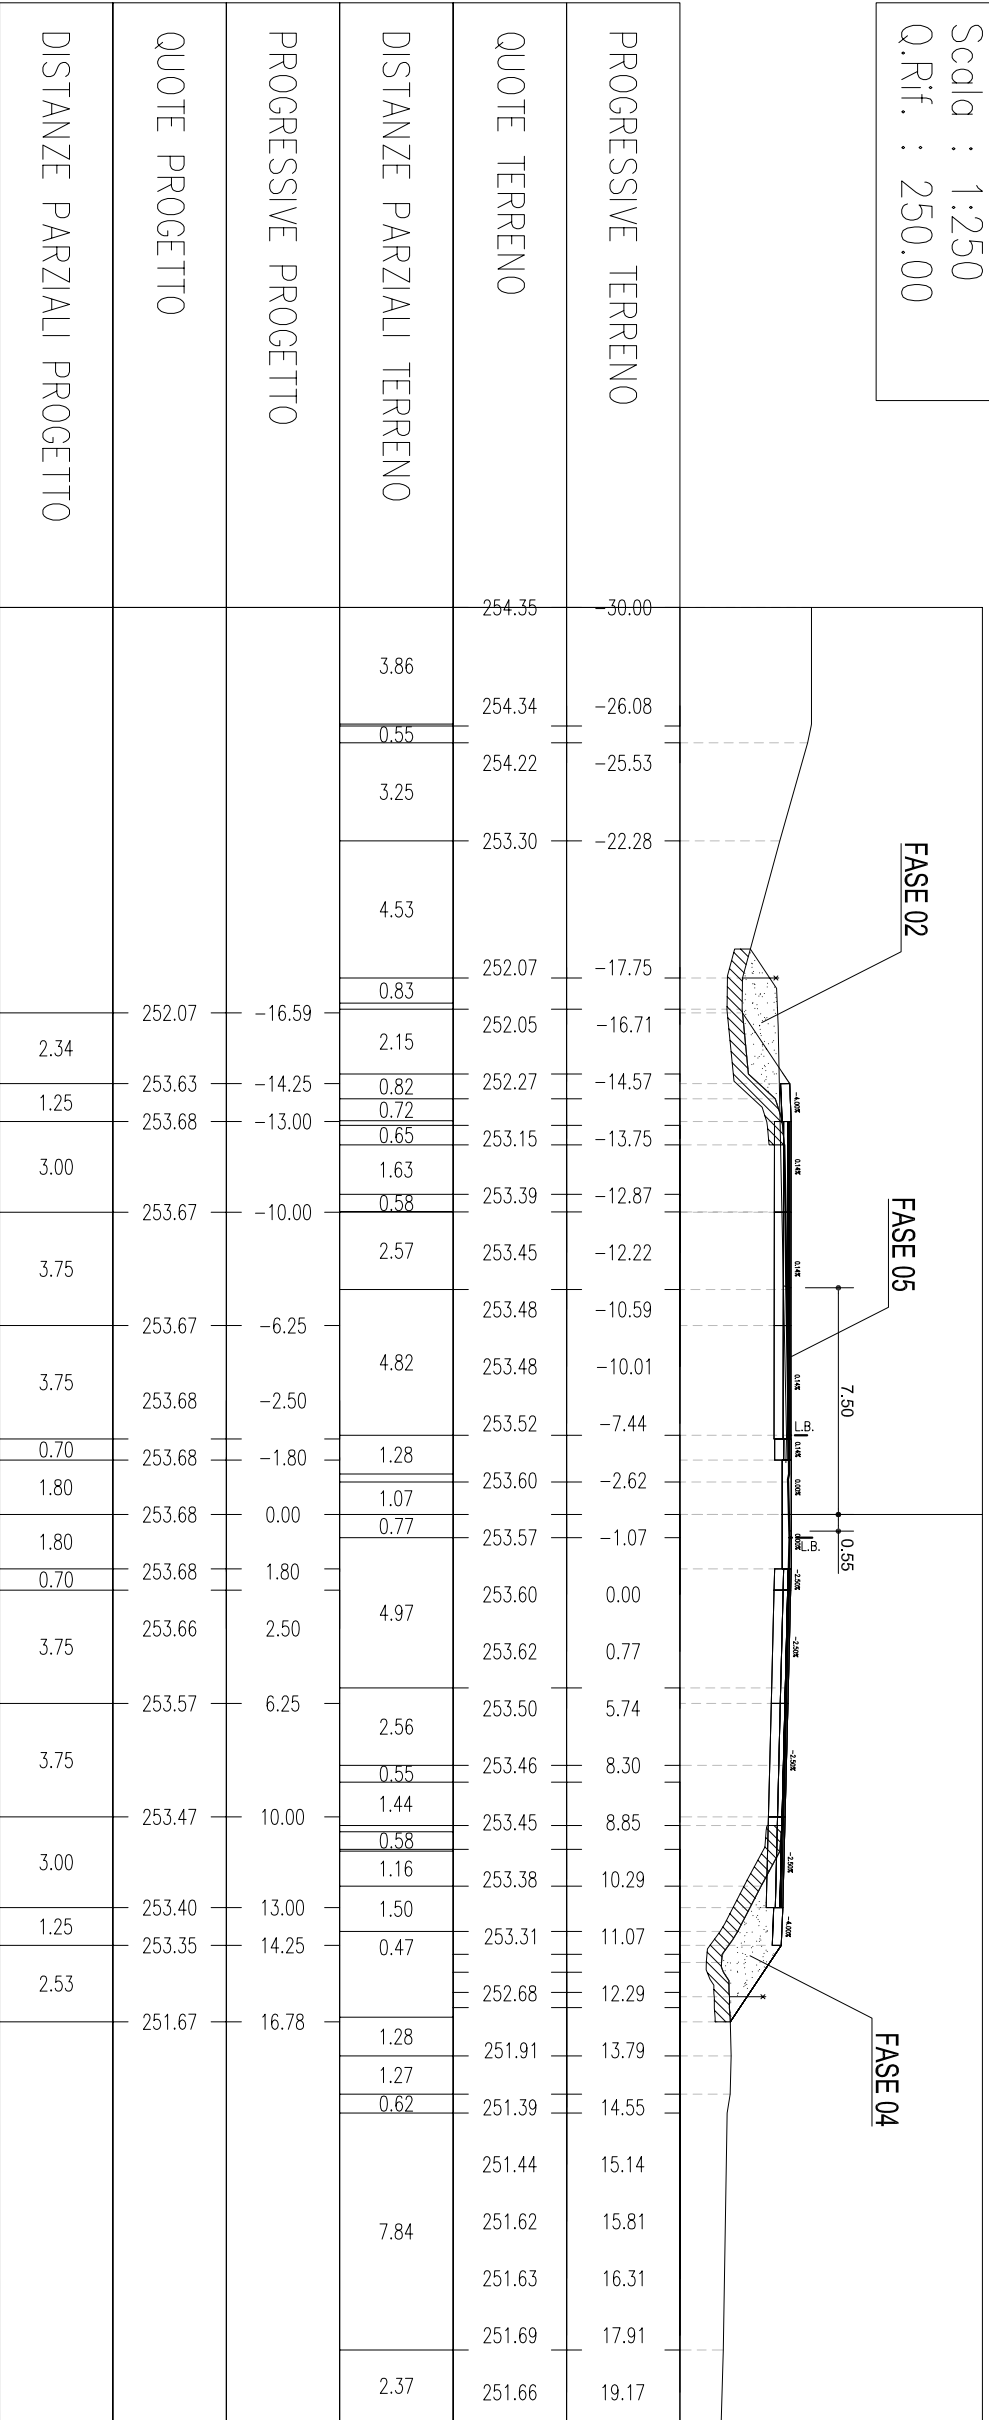


Tracciato Asse A5
 Sez Sez. 376
 Progr : 45+258.52
 Scala : 1:250
 Q.Rif. : 250.00

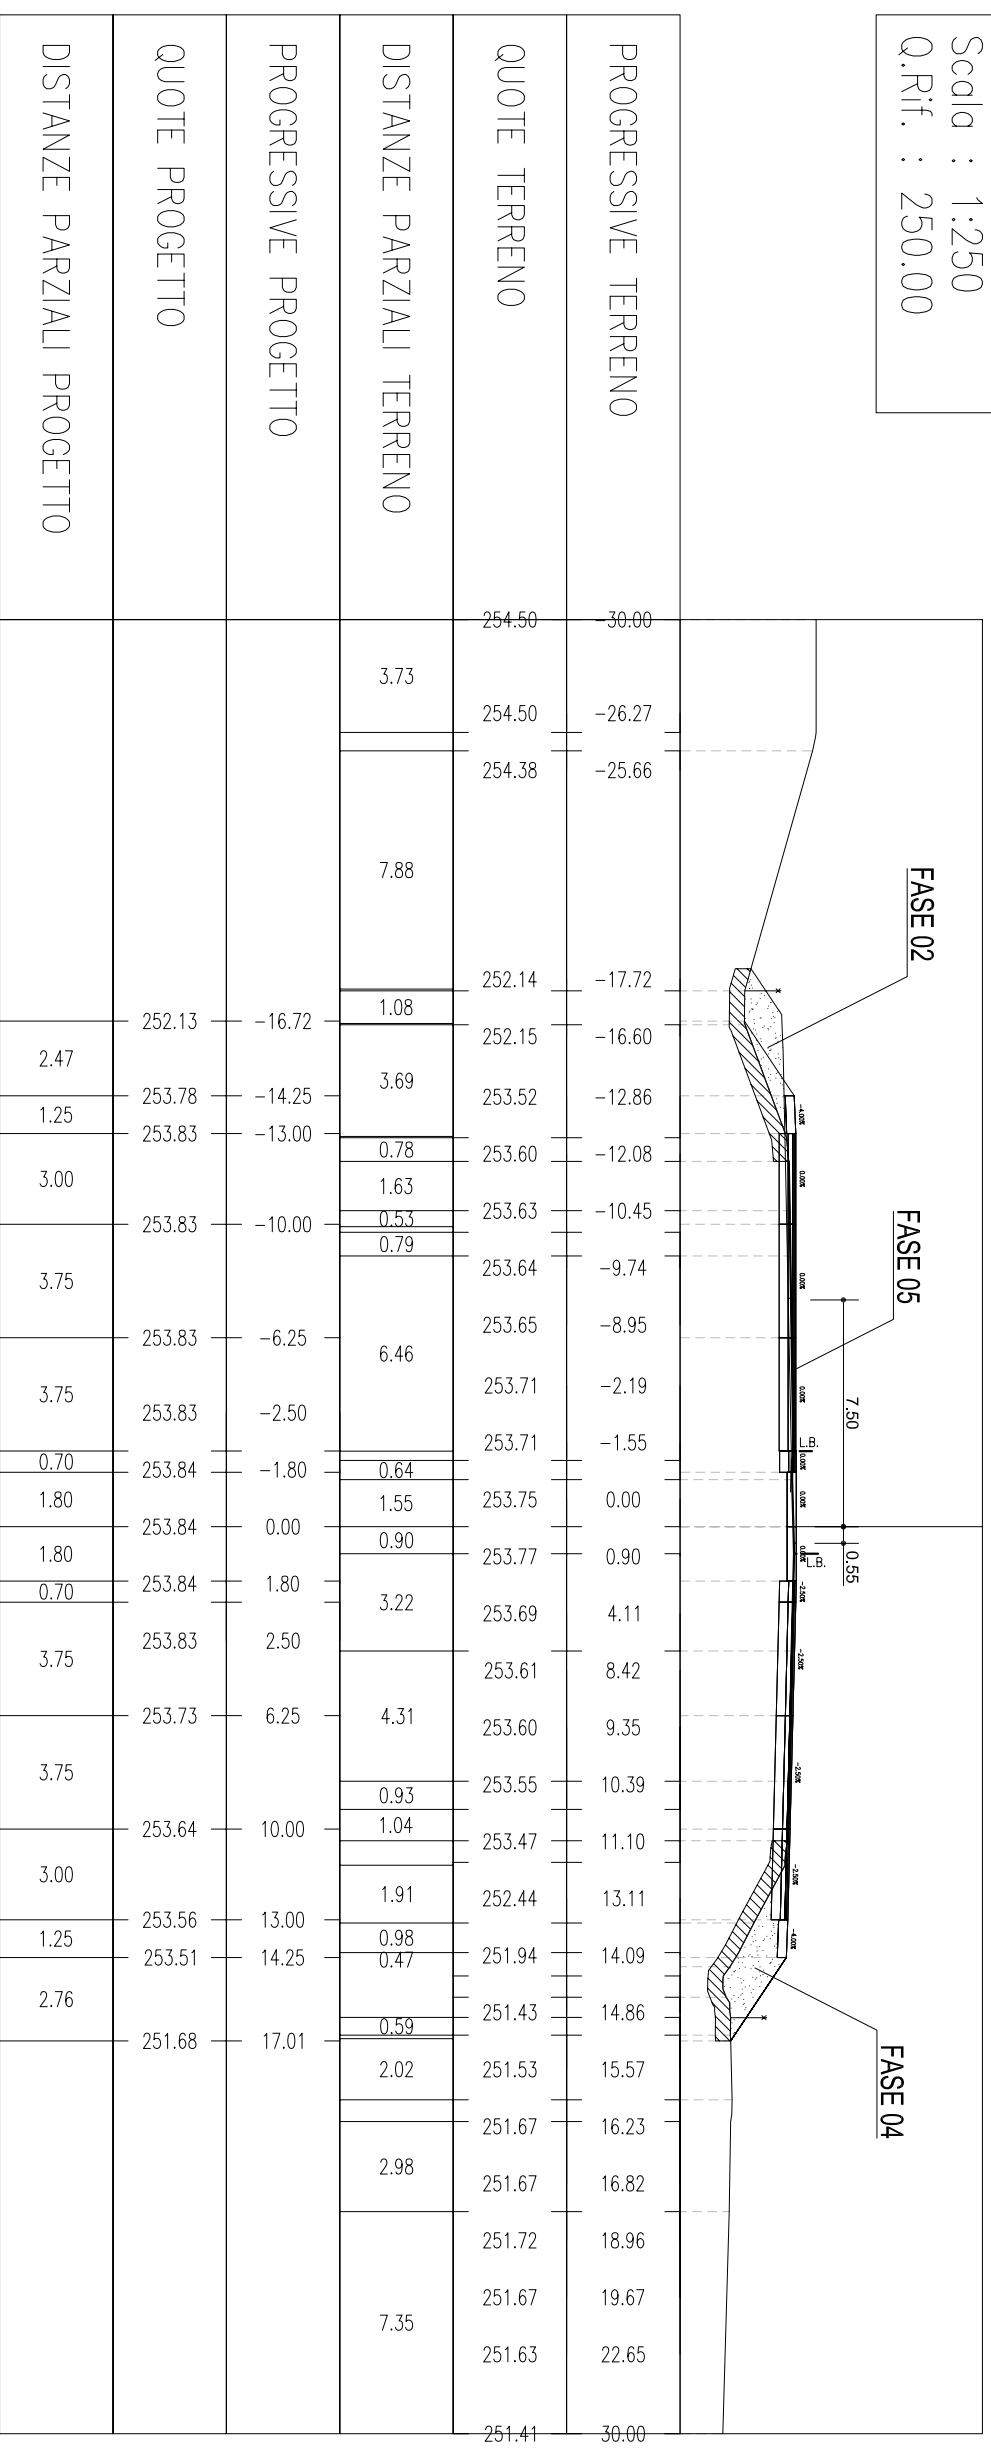


Tracciato Asse A5
 Sez Sez. 377
 Progr : 45+275.00
 Scala : 1:250
 Q.Rif. : 250.00

DISTANZE PARZIALI PROGETTO	QUOTE PROGETTO	PROGRESSIVE PROGETTO	DISTANZE PARZIALI TERRENO	QUOTE TERRENO	PROGRESSIVE TERRENO
			3.14	254.80	-29.69
				254.80	-26.55
			4.43	254.70	-25.95
				253.45	-21.52
			3.99	252.20	-17.53
				252.23	-16.91
			0.63	252.22	-16.29
	252.22	-17.02	0.61	253.02	-14.71
2.77			1.58	253.78	-12.67
1.25	254.07	-14.25	2.05	253.87	-11.82
	254.12	-13.00	1.14	253.89	-10.67
3.00			1.00	253.91	-9.68
	254.13	-10.00	5.87	254.01	-3.81
3.75				254.04	-2.28
	254.14	-6.25	1.53	254.05	-1.65
3.75			0.64	254.06	0.00
0.70	254.16	-2.50	1.65	254.06	1.11
1.80			1.11	254.06	2.09
	254.17	-1.80	0.98	254.04	8.62
1.80			6.53	253.92	10.28
0.70	254.17	0.00	1.66	253.89	11.06
	254.15	2.50	0.51	253.80	14.31
3.75			3.02	252.16	15.44
	254.05	6.25	0.80	251.49	16.36
3.75			0.48	251.69	17.71
	254.05	6.25	0.92	251.70	19.51
3.00			1.80	251.75	20.16
	253.96	10.00	0.65	251.75	22.96
3.00			2.80	251.59	
	253.89	13.00	7.04	251.40	30.00
1.25					
	253.84	14.25			
3.18					
	251.71	17.43			

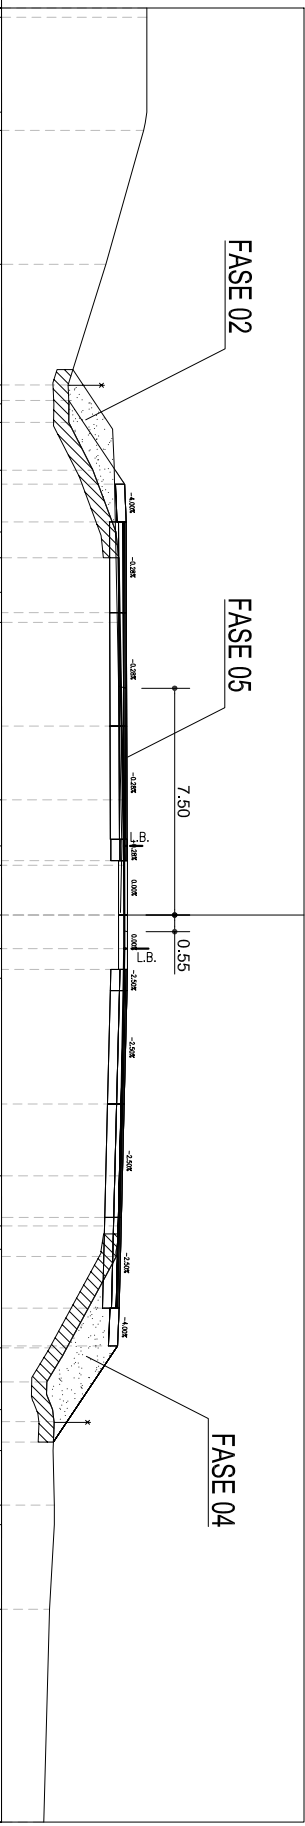


Tracciato Asse A5
 Sez Sez. 378
 Progr : 45+300.00
 Scala : 1:250
 Q.Rif. : 250.00

DISTANZE PARZIALI PROGETTO	QUOTE PROGETTO	PROGRESSIVE PROGETTO	DISTANZE PARZIALI TERRENO	QUOTE TERRENO	PROGRESSIVE TERRENO
			1.45	255.25	-28.55
			1.49	255.27	-26.99
			0.51	255.19	-26.47
			8.04	252.67	-18.43
				252.32	-17.21
	252.37	-17.47	1.15	252.63	-15.79
3.22			1.31	253.22	-14.67
	254.51	-14.25	1.12	253.71	-12.98
1.25			1.68	254.19	-12.29
	254.56	-13.00	0.60	254.29	-11.12
3.00			0.77	254.32	-9.44
	254.58	-10.00	1.68	254.61	-6.25
3.75			7.33	254.65	-2.50
	254.61	-6.25		254.65	-1.80
3.75			1.97	254.65	0.00
	254.65	-1.80	1.35	254.65	1.80
0.70			2.16	254.63	1.80
1.80			5.38	254.54	2.50
	254.65	1.80	1.18	254.32	6.25
3.75			0.82	254.31	8.90
	254.63	2.50	2.23	254.30	10.08
3.75			0.89	254.20	10.90
	254.54	6.25	1.65	254.20	11.58
3.75			0.65	252.98	13.80
	254.45	10.00	2.09	252.09	15.45
3.00			1.81	251.49	16.35
	254.37	13.00	6.84	251.34	17.05
1.25				251.67	17.63
	254.32	14.25		251.75	18.78
3.75				251.75	21.35
	251.82	18.00		251.65	23.16
	251.80	18.04		251.41	30.00

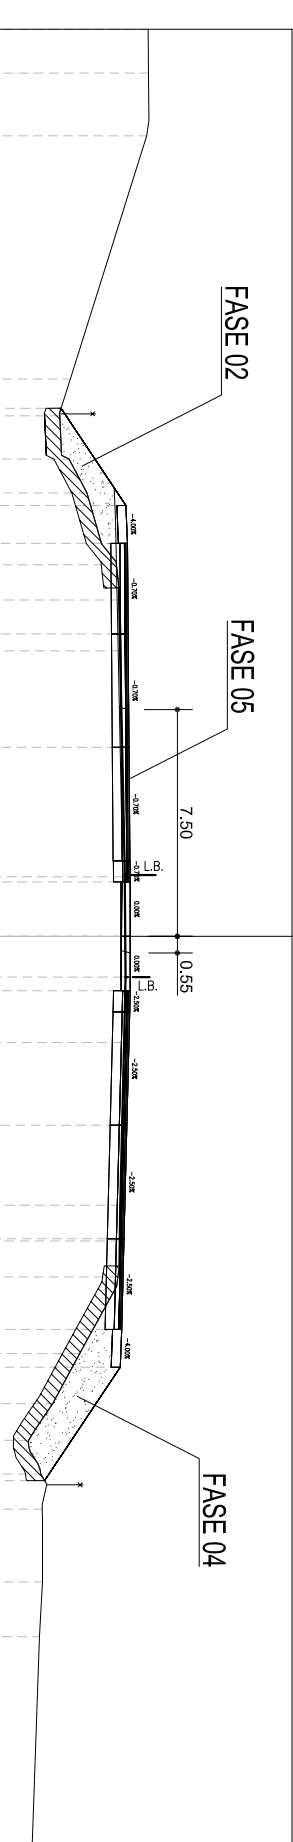


Tracciato Asse A5
 Sez Sez. 379
 Progr : 45+325.00
 Scala : 1:250
 Q.Rif. : 250.00

DISTANZE PARZIALI PROGETTO	QUOTE PROGETTO	PROGRESSIVE PROGETTO	DISTANZE PARZIALI TERRENO	QUOTE TERRENO	PROGRESSIVE TERRENO
			0.92	255.75	-29.08
			1.46	255.75	-27.59
			0.51	255.62	-26.69
			0.68	255.62	-26.69
			9.11	255.43	-26.02
				252.54	-16.91
				252.64	-16.26
3.26	252.73	-17.51	0.65	252.32	-15.63
			0.28	252.32	-15.63
1.25	254.91	-14.25	1.62	253.15	-14.01
			1.83	254.62	-12.18
3.00	254.96	-13.00	0.63	254.69	-11.37
			1.71	254.69	-11.37
			1.67	254.74	-9.28
3.75	254.99	-10.00	5.76	254.77	-7.61
				254.77	-7.61
3.75	255.03	-6.25	1.69	254.86	-1.85
			0.70	254.87	0.00
1.80	255.07	-2.50	1.50	254.87	0.00
			1.80	254.88	1.50
0.70	255.09	-1.80	1.35	254.85	2.86
1.80	255.09	0.00	6.21	254.72	9.07
0.70	255.09	1.80	254.70	9.73	
3.75	255.07	2.50	254.68	11.18	
			0.66	254.64	11.75
3.75	254.98	6.25	1.45	254.65	13.45
			1.45	252.59	15.18
3.00	254.89	10.00	1.69	252.17	16.29
			1.11	251.67	17.30
1.25	254.81	13.00	0.88	251.67	17.91
			0.49	252.08	18.79
4.23	254.76	14.25	0.75	252.08	18.79
			1.11	252.50	19.46
			2.31	252.81	20.50
			1.48	252.81	20.50
			0.75	252.85	21.04
			0.92	252.88	22.14
			1.74	252.88	22.14
				252.91	24.45

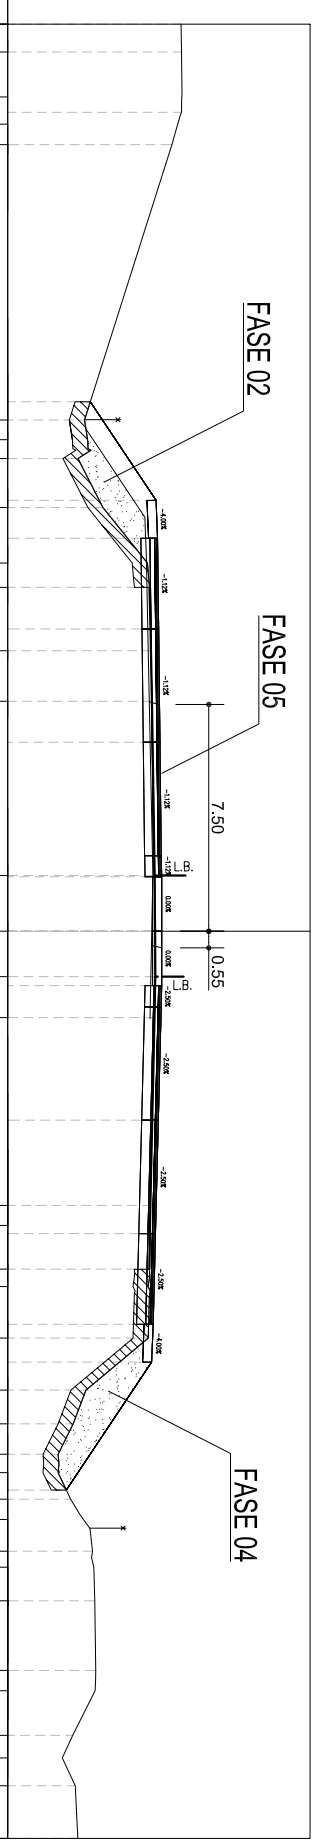


Tracciato Asse A5
 Sez Sez. 380
 Progr : 45+350.00
 Scala : 1:250
 Q.Rif. : 250.00

DISTANZE PARZIALI PROGETTO	QUOTE PROGETTO	PROGRESSIVE PROGETTO	DISTANZE PARZIALI TERRENO	QUOTE TERRENO	PROGRESSIVE TERRENO
			2.13	255.75	-27.37
			1.84	255.52	-25.53
			0.97	255.44	-24.56
			0.55	255.44	-24.56
			0.55	255.37	-24.01
			2.81	255.24	-23.45
				255.32	-20.64
			7.96	255.06	-12.64
	1.25	255.12		255.06	-12.00
	3.00	255.18	0.61	254.96	-11.32
			0.63	254.96	-11.32
	3.75	255.23	1.48	254.98	-10.68
			3.92	255.01	-9.20
	3.75	255.28		255.16	-5.27
			3.53	255.21	-1.75
	0.70	255.34	1.75	255.23	0.77
	1.80	255.40	0.77	255.23	0.77
			0.84	255.23	1.61
	1.80	255.41		255.23	1.61
	0.70	255.41	7.47	255.23	1.61
	3.75	255.40	6.25	255.23	1.61
			2.16	255.12	9.08
	3.00	255.30	0.62	255.07	11.32
			0.51	255.08	11.98
	3.75	255.21	1.04	254.88	12.63
	1.25	255.13	2.58	254.29	13.67
	3.10	255.08	2.54	252.99	16.25
			4.16	253.06	18.79
			2.09	252.97	22.95
			1.01	254.70	25.04
			0.85	254.97	26.05
			0.52	254.97	26.89
			2.33	255.65	27.67

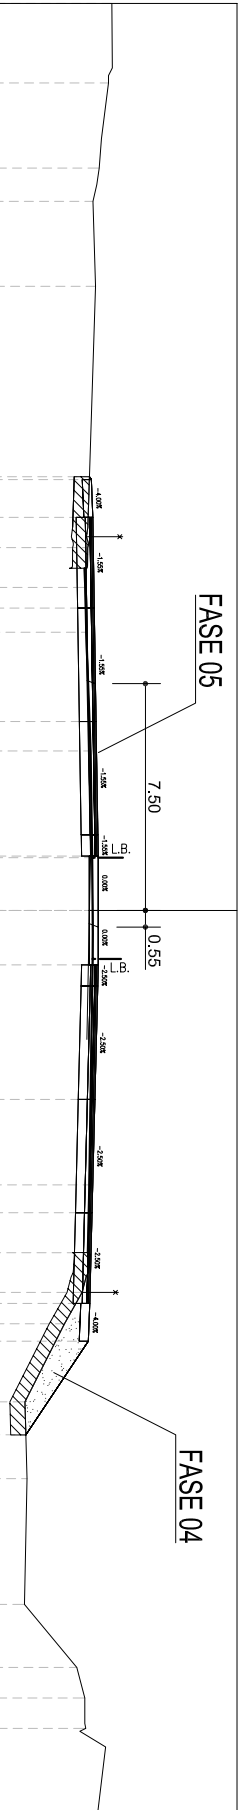


Tracciato Asse A5
 Sez Sez. 381
 Progr : 45+375.00
 Scala : 1:250
 Q.Rif. : 250.00

DISTANZE PARZIALI PROGETTO	QUOTE PROGETTO	PROGRESSIVE PROGETTO	DISTANZE PARZIALI TERRENO	QUOTE TERRENO	PROGRESSIVE TERRENO
			1.59	255.80	-28.01
			0.88	255.81	-27.12
			2.48	255.59	-24.50
			1.32	255.16	-23.18
			6.38		
3.22	253.19	-17.47	4.33	252.96	-16.80
1.25	255.34	-14.25		255.24	-12.47
3.00	255.39	-13.00		255.26	-11.97
			1.55	255.16	-11.32
3.75	255.45	-10.00	0.59	255.22	-9.77
			4.84	255.23	-9.17
3.75	255.52	-6.25		255.41	-4.33
			2.63	255.48	-1.70
0.70	255.62	-1.80	1.70	255.48	-1.70
1.80	255.62	0.00	1.51	255.48	1.51
0.70	255.62	1.80	0.75	255.47	2.44
3.75	255.60	2.50		255.47	2.44
			6.78		
3.75	255.50	6.25		255.31	9.21
			2.04	255.30	11.25
3.00	255.41	10.00	0.54	255.22	12.06
			0.61	255.19	12.60
1.25	255.29	14.25	3.29	255.06	13.22
0.69	254.82	14.94		254.54	16.57
0.97	254.13	15.91			
0.31	253.81	16.34			
1.39	253.90	17.73	10.25		
				254.86	27.00
			2.11	255.00	27.89
				255.53	30.00

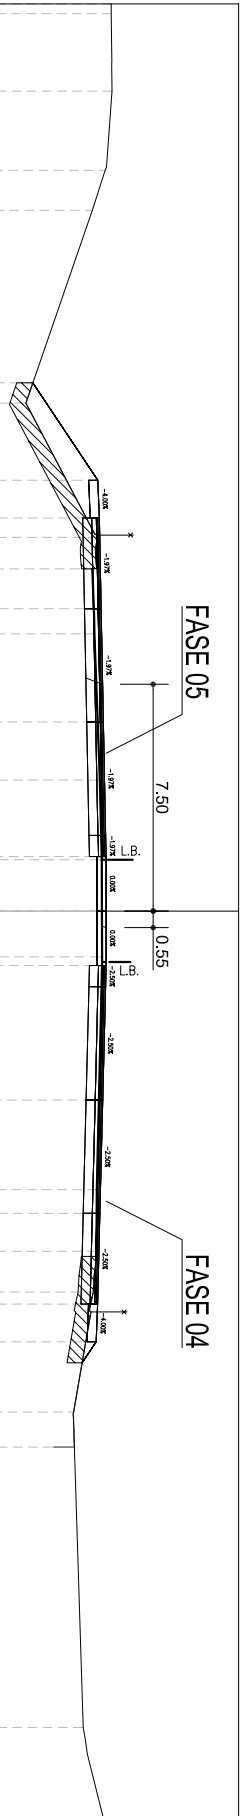


Tracciato Asse A5
 Sez Sez. 382
 Progr : 45+400.00
 Scala : 1:250
 Q.Rif. : 250.00

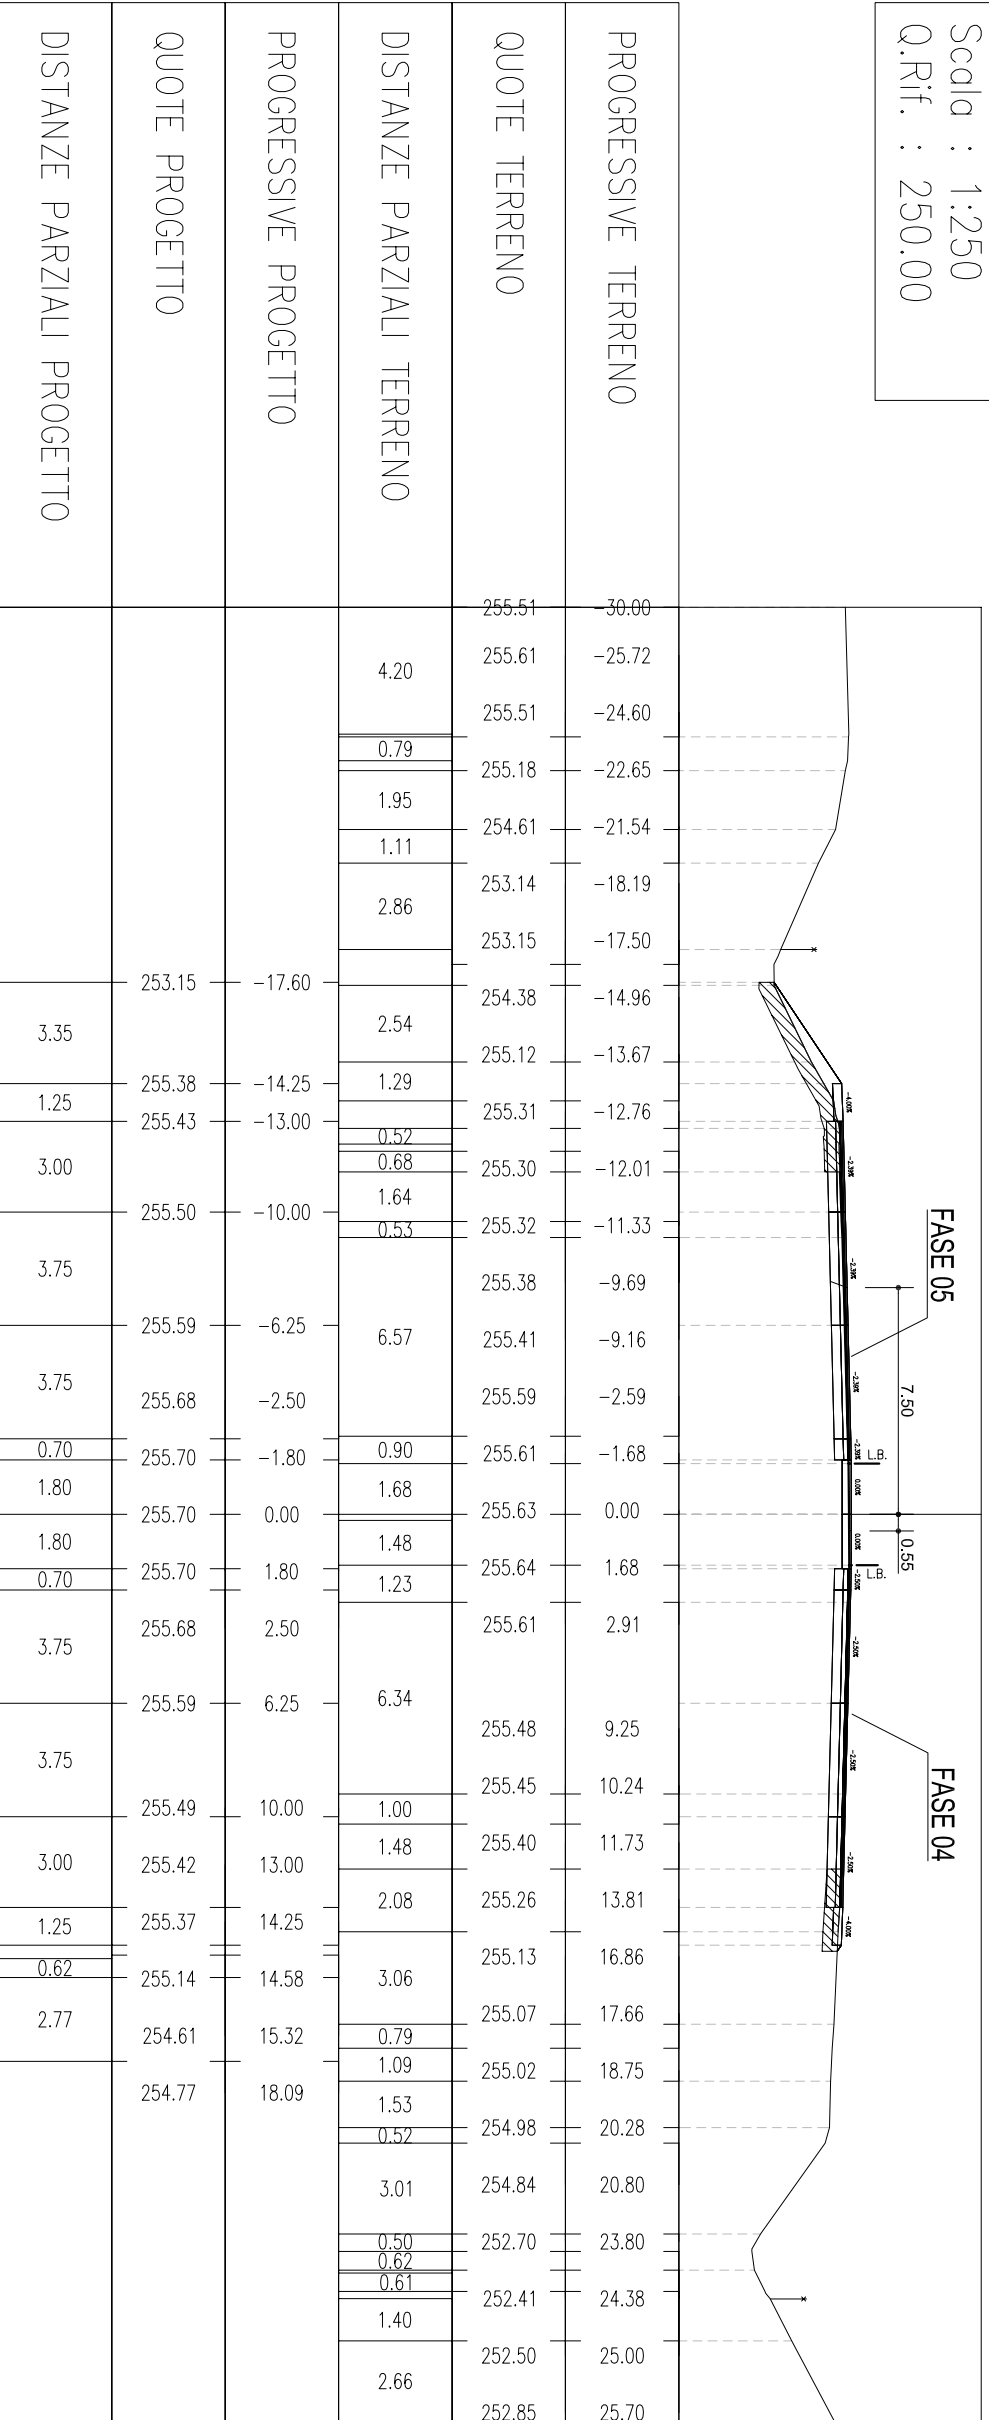


Tracciato Asse A5
 Sez Sez. 383
 Progr : 45+406.26
 Scala : 1:250
 Q.Rif. : 250.00

DISTANZE PARZIALI PROGETTO	QUOTE PROGETTO	PROGRESSIVE PROGETTO	DISTANZE PARZIALI TERRENO	QUOTE TERRENO	PROGRESSIVE TERRENO
			4.44	255.54	-24.74
				255.38	-24.02
			0.62	255.15	-22.61
			0.72	253.94	-20.25
			1.40	253.47	-19.17
			2.36	253.21	-18.62
			1.08	253.21	-18.01
			0.46	253.21	-18.01
			1.07	253.21	-18.01
	254.59	-15.42	2.40	253.73	-16.94
1.17	255.37	-14.25	0.87	255.10	-14.53
1.25	255.42	-13.00		255.33	-13.23
3.00	255.50	-10.00	1.20	255.31	-12.52
			1.24	255.31	-12.52
			0.93	255.34	-11.33
3.75	255.59	-6.25	5.00	255.39	-10.08
				255.43	-9.15
3.75	255.69	-2.50	2.48	255.57	-4.15
0.70	255.70	-1.80	1.67	255.63	-1.67
1.80	255.70	0.00	1.19	255.65	1.19
1.80	255.70	1.80		255.66	1.19
0.70	255.70	1.80	3.08	255.66	1.19
3.75	255.69	2.50		255.61	4.76
			4.49	255.61	4.76
3.75	255.59	6.25		255.52	9.25
			2.16	255.52	9.25
3.00	255.50	10.00		255.43	11.85
			0.87	255.43	11.85
1.25	255.42	13.00		255.38	12.72
0.70	255.37	14.25	4.53	255.38	12.72
3.12	254.81	15.06		255.17	17.26
				255.13	17.94
	254.99	18.18	2.71	255.13	17.94
			0.91	255.06	20.65
			2.02	254.81	21.56
			1.50	253.37	23.58
				252.51	25.08
				252.57	25.72
			3.35	252.57	25.72
				252.90	26.38

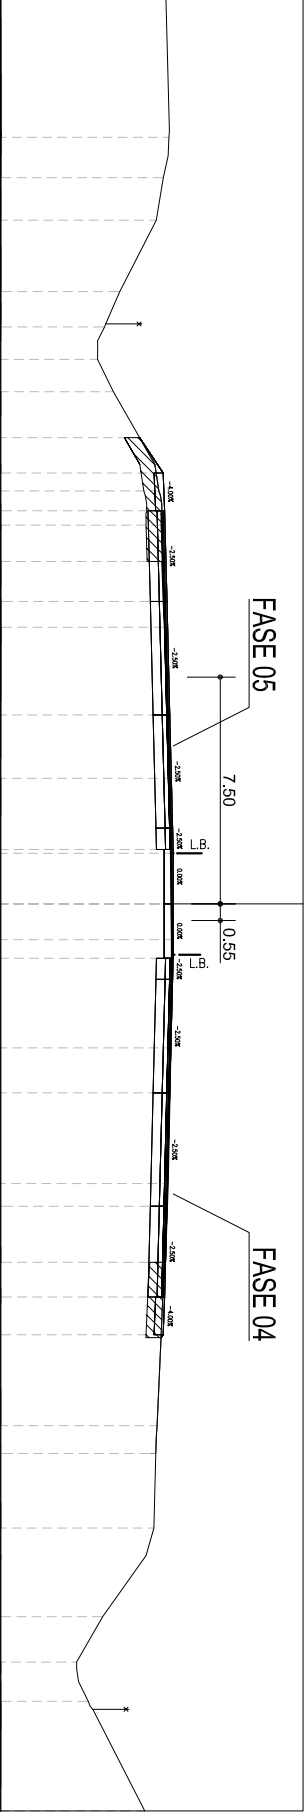

Tracciato Asse A5
 Sez Sez. 384
 Progr : 45+425.00
 Scala : 1:250
 Q.Rif. : 250.00

DISTANZE PARZIALI PROGETTO	QUOTE PROGETTO	PROGRESSIVE PROGETTO	DISTANZE PARZIALI TERRENO	QUOTE TERRENO	PROGRESSIVE TERRENO
			3.49	255.43	-26.51
			1.67	255.47	-24.84
			0.57	255.42	-24.18
			0.99	255.21	-23.19
			2.10	254.15	-20.83
			0.95	253.72	-19.87
			2.42	253.82	-19.20
	255.33	-14.32	0.72	255.18	-16.78
			0.72	255.35	-15.79
1.25	255.38	-14.25	2.91	255.32	-14.68
3.00	255.43	-13.00		255.39	-11.77
			2.13	255.41	-11.26
3.75	255.51	-10.00		255.52	-8.85
			7.19	255.60	-6.25
3.75	255.69	-2.50		255.71	-1.48
			1.04	255.71	0.00
0.70	255.71	-1.80		255.72	1.70
1.80	255.71	0.00	1.70	255.72	2.42
			0.72	255.70	2.42
3.75	255.69	2.50		255.70	2.42
			6.87	255.60	6.25
3.75	255.60	6.25		255.57	9.29
			1.00	255.51	10.00
3.00	255.51	10.00	1.61	255.55	10.29
			3.45	255.43	13.00
1.25	255.43	13.00		255.49	11.90
4.16	255.38	14.25		255.36	15.35
			3.39	255.21	18.74
	255.65	18.44	1.93	255.14	20.67
			1.97	255.09	22.63
			0.91	254.82	23.54
			3.18	254.57	24.06
				252.72	27.24
			0.51	252.71	27.77
			1.30	252.71	27.77

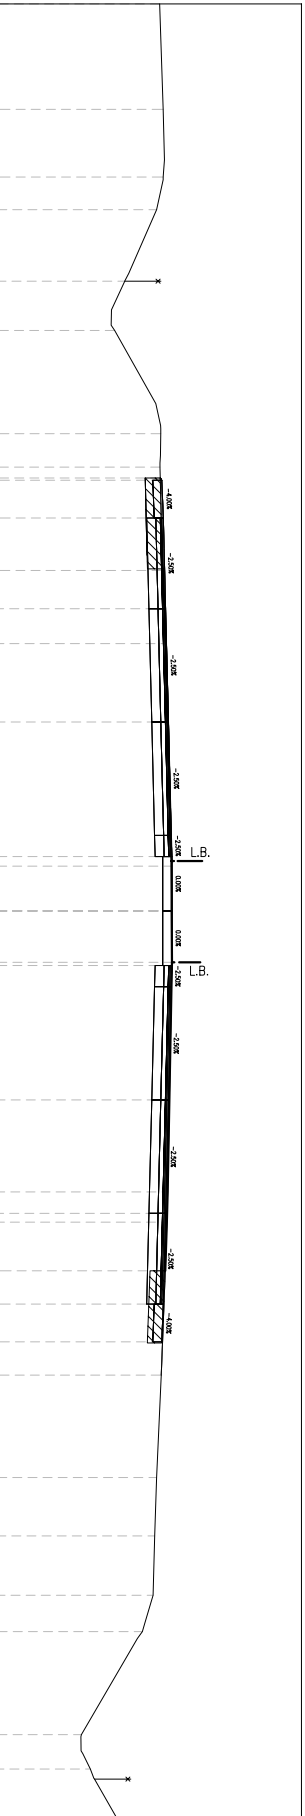


Tracciato Asse A5
 Sez Sez. 385
 Progr : 45+450.00
 Scala : 1:250
 Q.Rif. : 250.00

DISTANZE PARZIALI PROGETTO	QUOTE PROGETTO	PROGRESSIVE PROGETTO	DISTANZE PARZIALI TERRENO	QUOTE TERRENO	PROGRESSIVE TERRENO
			2.04	253.80	-27.35
			0.54	253.77	-26.78
			1.57	255.18	-24.73
			0.48	255.18	-23.16
			1.57	255.18	-23.16
			2.24	255.37	-20.92
			0.78	255.29	-19.84
	255.39	-14.26	7.12		
1.25	255.39	-14.25			
3.00	255.44	-13.00	1.35	255.42	-12.72
	255.52	-10.00	1.96	255.45	-11.04
3.75	255.52	-10.00	1.90	255.53	-9.08
	255.61	-6.25		255.58	-7.18
3.75	255.61	-6.25	5.54		
	255.70	-2.50			
0.70	255.72	-1.80	1.64	255.72	-1.64
1.80	255.72	-1.80	1.62	255.73	
0.70	255.72	1.80	1.62	255.73	1.72
3.75	255.70	2.50	5.34		
	255.61	6.25	2.28	255.64	7.06
3.75	255.61	6.25	2.28	255.61	9.34
	255.52	10.00	2.13	255.54	11.83
3.00	255.52	10.00	2.13	255.54	11.83
1.25	255.44	13.00	1.43	255.49	13.26
1.34	255.39	14.25			
3.12	256.34	15.68	7.47		
	256.53	18.80			
				255.21	20.73
			4.03	255.08	24.76
			0.86	255.05	25.62
			1.15	254.66	26.87
			1.20	253.80	28.07
			1.69		


Tracciato Asse A5
 Sez Sez. 386
 Progr : 45+475.00
 Scala : 1:250
 Q.Rif. : 250.00

DISTANZE PARZIALI PROGETTO	QUOTE PROGETTO	PROGRESSIVE PROGETTO	DISTANZE PARZIALI TERRENO	QUOTE TERRENO	PROGRESSIVE TERRENO
			4.73	255.35	-29.83
			2.49	255.36	-25.10
			1.55	255.38	-22.58
				255.35	-20.84
	1.25	255.43	9.41	255.43	-14.30
	3.00	255.40		255.40	-14.25
	3.75	255.45		255.45	-13.00
	3.75	255.53	2.32	255.47	-11.43
			0.57	255.56	-9.02
			2.48	255.57	-8.45
	3.75	255.62		255.62	-5.97
	0.70	255.71	3.74	255.71	-2.23
	1.80	255.73	0.67	255.71	-2.23
	1.80	255.73	1.34	255.69	-1.34
	0.70	255.73	1.69	255.67	1.69
	3.75	255.73	1.13	255.67	1.69
			1.42	255.66	2.82
	3.75	255.71		255.65	4.24
			3.28	255.65	4.24
	3.75	255.62		255.64	7.52
			1.81	255.61	9.33
	3.00	255.53	2.15	255.61	9.33
	1.25	255.45		255.52	11.48
	1.90	255.40		255.52	11.48
	0.89	256.69	9.41	255.52	11.48
	2.08	257.28		255.19	21.19
		257.41		255.15	22.25
			1.06	255.15	22.25
			0.57	255.13	22.83
			6.22	255.13	22.83
				254.94	29.05
			0.71	254.94	29.05
				254.62	29.76

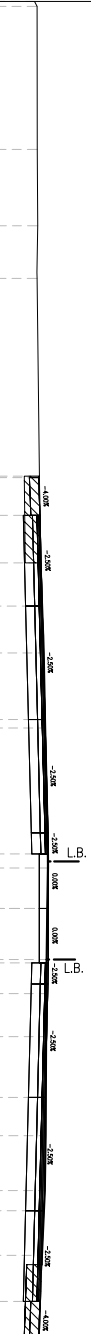

Tracciato Asse A5
 Sez Sez. 387
 Progr : 45+500.00
 Scala : 1:250
 Q.Rif. : 250.00

DISTANZE PARZIALI TERRENO	QUOTE TERRENO	PROGRESSIVE TERRENO	DISTANZE PARZIALI PROGETTO	QUOTE PROGETTO	PROGRESSIVE PROGETTO
1.68	255.53	-30.00			
	255.52	-28.32			
7.27					
	255.47	-21.05			
2.06	255.49	-18.99			
	255.55	-15.51			
3.48				255.55	-14.46
	255.55	-13.72		255.41	-14.25
1.80	255.56	-11.28		255.46	-13.00
	255.57	-10.59		255.54	-10.00
2.44	255.58	-9.01			
0.68	255.62			255.63	-6.25
1.58	255.70	-2.01		255.72	-2.50
	255.71	-1.33		255.74	-1.80
7.00	255.70			255.74	0.00
	255.68	1.70		255.74	1.80
1.33	255.66	3.36		255.72	2.50
1.70	255.59	9.28		255.63	6.25
1.65	255.54	10.87		255.54	10.00
	255.54	11.64		255.46	13.00
5.92	255.51			255.41	14.25
	255.59			257.29	17.07
1.59	255.51			257.92	18.02
0.77	255.12	20.87		258.22	18.47
	255.10	21.73		258.28	19.51
9.23	255.05	23.74			
0.85					
2.01					
6.26					
	254.89	-30.00			

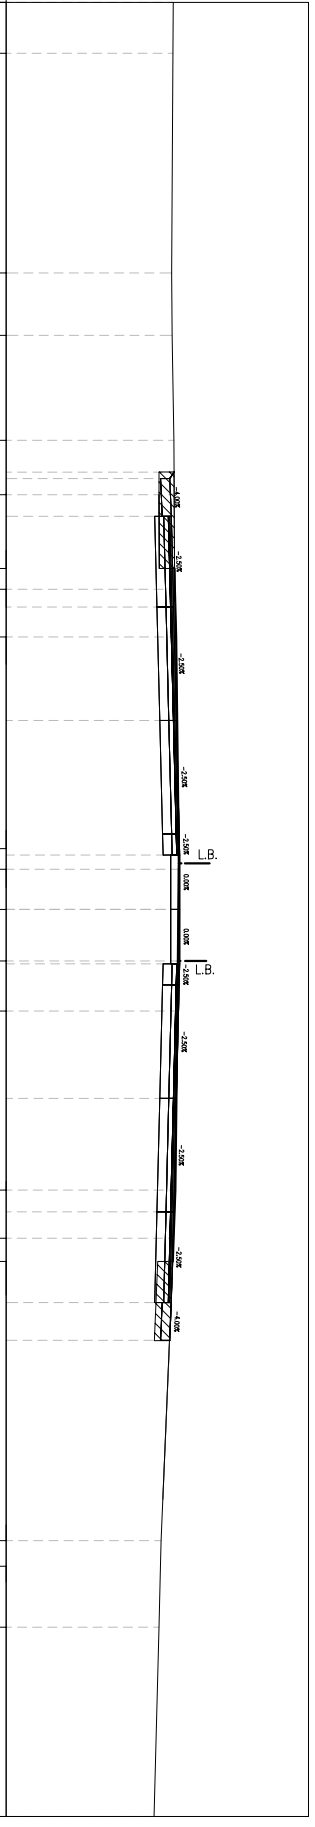

Tracciato Asse A5
 Sez Sez. 388
 Progr : 45+525.00
 Scala : 1:250
 Q.Rif. : 250.00


DISTANZE PARZIALI PROGETTO	QUOTE PROGETTO	PROGRESSIVE PROGETTO	DISTANZE PARZIALI TERRENO	QUOTE TERRENO	PROGRESSIVE TERRENO
			2.65	259.69	30.00
			3.38	259.34	-27.35
			6.29	259.05	-23.97
5.47	259.07	-19.72	1.46	259.08	-17.67
			2.88	258.74	-16.22
1.25	255.42	-14.25	1.67	255.46	-13.32
3.00	255.47	-13.00	1.27	255.57	-11.23
			1.01	255.60	-9.96
3.75	255.55	-10.00	3.97	255.62	-8.95
			3.45	255.67	-4.98
3.75	255.64	-6.25	0.42	258.76	
0.70	255.73	-2.50	1.11	258.81	-1.11
1.80	255.75	-1.80	0.58	258.84	0.58
1.80	255.75	0.00	1.13	258.84	1.71
0.70	255.75	1.80	3.60	255.70	
3.75	255.73	2.50	3.95	255.66	5.32
			1.25	255.62	9.26
3.75	255.64	6.25	0.98	255.59	10.51
			1.60	255.57	11.49
3.00	255.55	10.00	4.07	255.52	13.40
1.25	255.47	13.00	2.72	259.01	17.47
5.61	255.42	14.25	5.73	259.18	20.19
			4.08	259.05	25.92
				259.41	30.00

Tracciato Asse A5
 Sez Sez. 389
 Progr : 45+550.00
 Scala : 1:250
 Q.Rif. : 250.00

DISTANZE PARZIALI PROGETTO	QUOTE PROGETTO	PROGRESSIVE PROGETTO	DISTANZE PARZIALI TERRENO	QUOTE TERRENO	PROGRESSIVE TERRENO
			2.50	255.13	-30.00
			1.05	255.14	-27.50
			0.97	255.34	-26.45
			7.50	255.11	-25.48
			1.77	254.91	-17.97
1.70	254.30	-15.95	2.76	254.37	-16.20
1.25	255.43	-14.25	1.31	254.42	-15.47
3.00	255.48	-13.00	1.96	255.45	-12.57
3.75	255.56	-10.00	6.54	255.60	-11.26
3.75	255.65	-6.25	0.91	255.66	-8.94
0.70	255.74	-2.50	1.25	255.74	-2.41
1.80	255.76	-1.80	1.74	255.75	-1.25
0.70	255.76	1.80	0.86	255.74	1.74
3.75	255.74	2.50	6.69	255.73	2.59
3.75	255.65	6.25	2.04	255.72	9.28
3.00	255.56	10.00	1.26	255.66	11.32
1.25	255.48	13.00	2.55	255.65	13.01
0.35	255.43	14.25	1.36	255.49	15.56
	255.20	14.60	1.17	254.10	16.92
			4.61	253.50	18.18
			7.21	254.52	22.79
				254.40	
				255.25	30.00


Tracciato Asse A5
 Sez Sez. 390
 Progr : 45+575.00
 Scala : 1:250
 Q.Rif. : 250.00

DISTANZE PARZIALI PROGETTO	QUOTE PROGETTO	PROGRESSIVE PROGETTO	DISTANZE PARZIALI TERRENO	QUOTE TERRENO	PROGRESSIVE TERRENO
			6.58	255.25	30.00
			7.05	255.14	-23.42
			0.82	255.13	-16.37
			0.59	254.89	-15.55
0.99	254.78	-15.24	1.81	254.67	-14.96
1.25	255.44	-14.25	1.08	255.18	-13.15
3.00	255.49	-13.00	0.58	255.56	-12.07
			0.93	255.63	-11.19
3.75	255.57	-10.00	1.30	255.63	-11.19
			6.20	255.65	-10.26
3.75	255.66	-6.25	1.24	255.68	-8.96
			1.40	255.76	-2.75
0.70	255.75	-2.50	1.80	255.77	-1.40
1.80	255.77	-1.80	1.80	255.77	-1.40
			0.96	255.76	1.80
1.80	255.77	1.80	6.54	255.75	1.80
0.70	255.77	2.50	1.49	255.74	2.76
3.75	255.75	2.50	0.80	255.74	2.76
			6.25	255.66	9.30
3.75	255.66	6.25	3.61	255.65	9.30
			1.09	255.56	10.78
3.00	255.56	10.00	0.80	255.60	10.78
			6.64	255.59	11.59
1.25	255.49	13.00	6.22	255.59	11.59
2.06	255.44	14.25	6.64	255.34	12.28
			6.22	253.97	15.89
			6.22	254.07	16.31
			6.22	254.28	17.14
			6.22	254.28	17.14
			6.22	253.98	23.78
			6.22	253.75	30.00

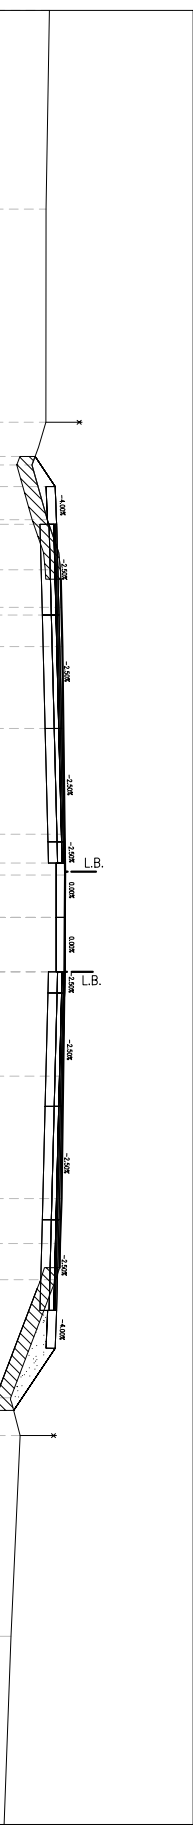


Tracciato Asse A5
 Sez Sez. 391
 Progr : 45+600.00
 Scala : 1:250
 Q.Rif. : 250.00

DISTANZE PARZIALI PROGETTO	QUOTE PROGETTO	PROGRESSIVE PROGETTO	DISTANZE PARZIALI TERRENO	QUOTE TERRENO	PROGRESSIVE TERRENO
			13.78	255.35	-30.00
				255.11	-16.22
				254.85	-15.53
1.04	254.76	-15.29	0.69	254.66	-15.01
1.25	255.45	-14.25	0.52	255.09	-13.45
3.00	255.50	-13.00	1.56	255.49	-12.14
			1.31	255.49	-12.14
3.75	255.58	-10.00	1.12	255.65	-11.20
			1.11	255.65	-11.20
3.75	255.67	-6.25	3.88	255.68	-10.08
				255.68	-8.97
3.75	255.67	-2.50	3.63	255.74	-5.09
0.70	255.76	-1.80		255.78	-1.47
1.80	255.78	-1.80	1.47	255.77	0.55
			0.55	255.77	0.55
1.80	255.78	1.80	1.26	255.77	1.81
0.70	255.78	2.50		255.76	5.72
3.75	255.76	2.50	3.91	255.76	5.72
				255.72	5.72
3.75	255.67	6.25	3.58	255.70	9.30
				255.70	9.30
3.75	255.67	6.25	3.58	255.70	9.30
				255.68	10.76
3.00	255.58	10.00	1.45	255.67	11.48
			0.72	255.67	11.48
1.25	255.50	13.00	1.79	255.50	12.34
2.10	255.45	14.25	1.51	254.72	14.13
				254.72	14.13
	254.05	16.35		254.08	15.64
				254.08	15.64
				254.05	16.34
			12.84	254.05	16.34
				254.45	17.16
				253.95	30.00

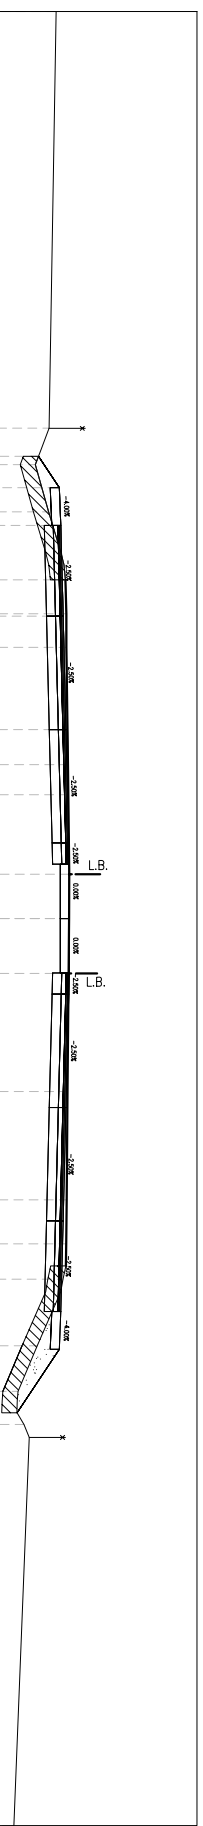

Tracciato Asse A5
 Sez Sez. 392
 Progr : 45+625.00
 Scala : 1:250
 Q.Rif. : 250.00

DISTANZE PARZIALI PROGETTO	QUOTE PROGETTO	PROGRESSIVE PROGETTO	DISTANZE PARZIALI TERRENO	QUOTE TERRENO	PROGRESSIVE TERRENO
			4.84	255.38	-30.00
			8.84	255.33	-25.16
				255.02	-15.98
			1.07	254.61	-14.91
1.05	254.76	-15.30	2.06	255.24	-12.86
1.25	255.46	-14.25	0.65	255.49	-11.97
	255.51	-13.00	0.69	255.67	-11.28
3.00			1.76	255.67	-9.52
	255.58	-10.00	0.55	255.67	-8.96
3.75			1.84	255.69	-8.96
	255.68	-6.25	5.69	255.72	-7.12
3.75				255.80	-1.43
	255.77	-2.50	1.07	255.79	
0.70	255.79	-1.80	1.83	255.78	1.83
1.80			2.50	255.78	1.83
	255.79	1.80	6.43	255.69	8.26
3.75				255.68	9.31
	255.68	6.25	1.05	255.63	11.46
3.75			1.99	255.73	12.41
	255.58	10.00	0.75	255.77	13.13
3.00			0.56	255.48	14.01
	255.51	13.00	0.46	254.25	15.19
1.25	255.46	14.25	1.18	254.44	16.73
1.60			1.20	254.32	22.75
	254.40	15.85	7.25	254.05	30.00

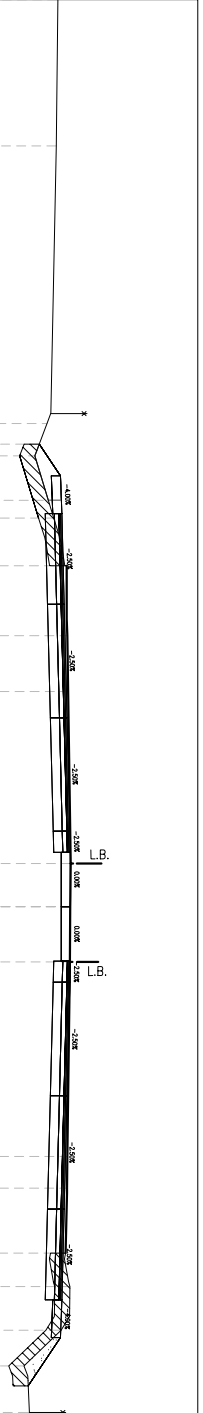

Tracciato Asse A5
 Sez Sez. 393
 Progr : 45+630.00
 Scala : 1:250
 Q.Rif. : 250.00

PROGRESSIVE TERRENO	QUOTE TERRENO	DISTANZE PARZIALI TERRENO	PROGRESSIVE PROGETTO	QUOTE PROGETTO	DISTANZE PARZIALI PROGETTO
30.00	255.40				
		13.69			
	255.12				
	254.90				
	254.60	0.62 0.78		1.05	254.76
	255.06	1.49		1.25	255.46
	255.44	1.21		3.00	255.51
	255.66	0.50 1.26			255.59
	255.66	1.05		3.75	255.59
	255.66	3.50			255.68
	255.70			3.75	255.68
	255.75	4.03			255.78
	255.81			0.70	255.79
	255.79	1.43		1.80	255.79
	255.79			1.80	255.79
	255.78	1.54		0.70	255.79
	255.78	5.75		3.75	255.78
	255.68				255.68
	255.70	6.25		3.75	255.68
	255.68	1.73			255.59
	255.68	1.78		3.00	255.59
	255.64				255.51
	255.76	1.24		1.25	255.51
	255.76	0.99		0.33	255.46
	255.87	2.35			255.68
	255.87				255.68
	255.89	10.20			
	254.43				
	254.23				
	254.23	1.74			
	254.17				
	254.17	1.47			
	254.15				
	254.15				
	30.00				

