
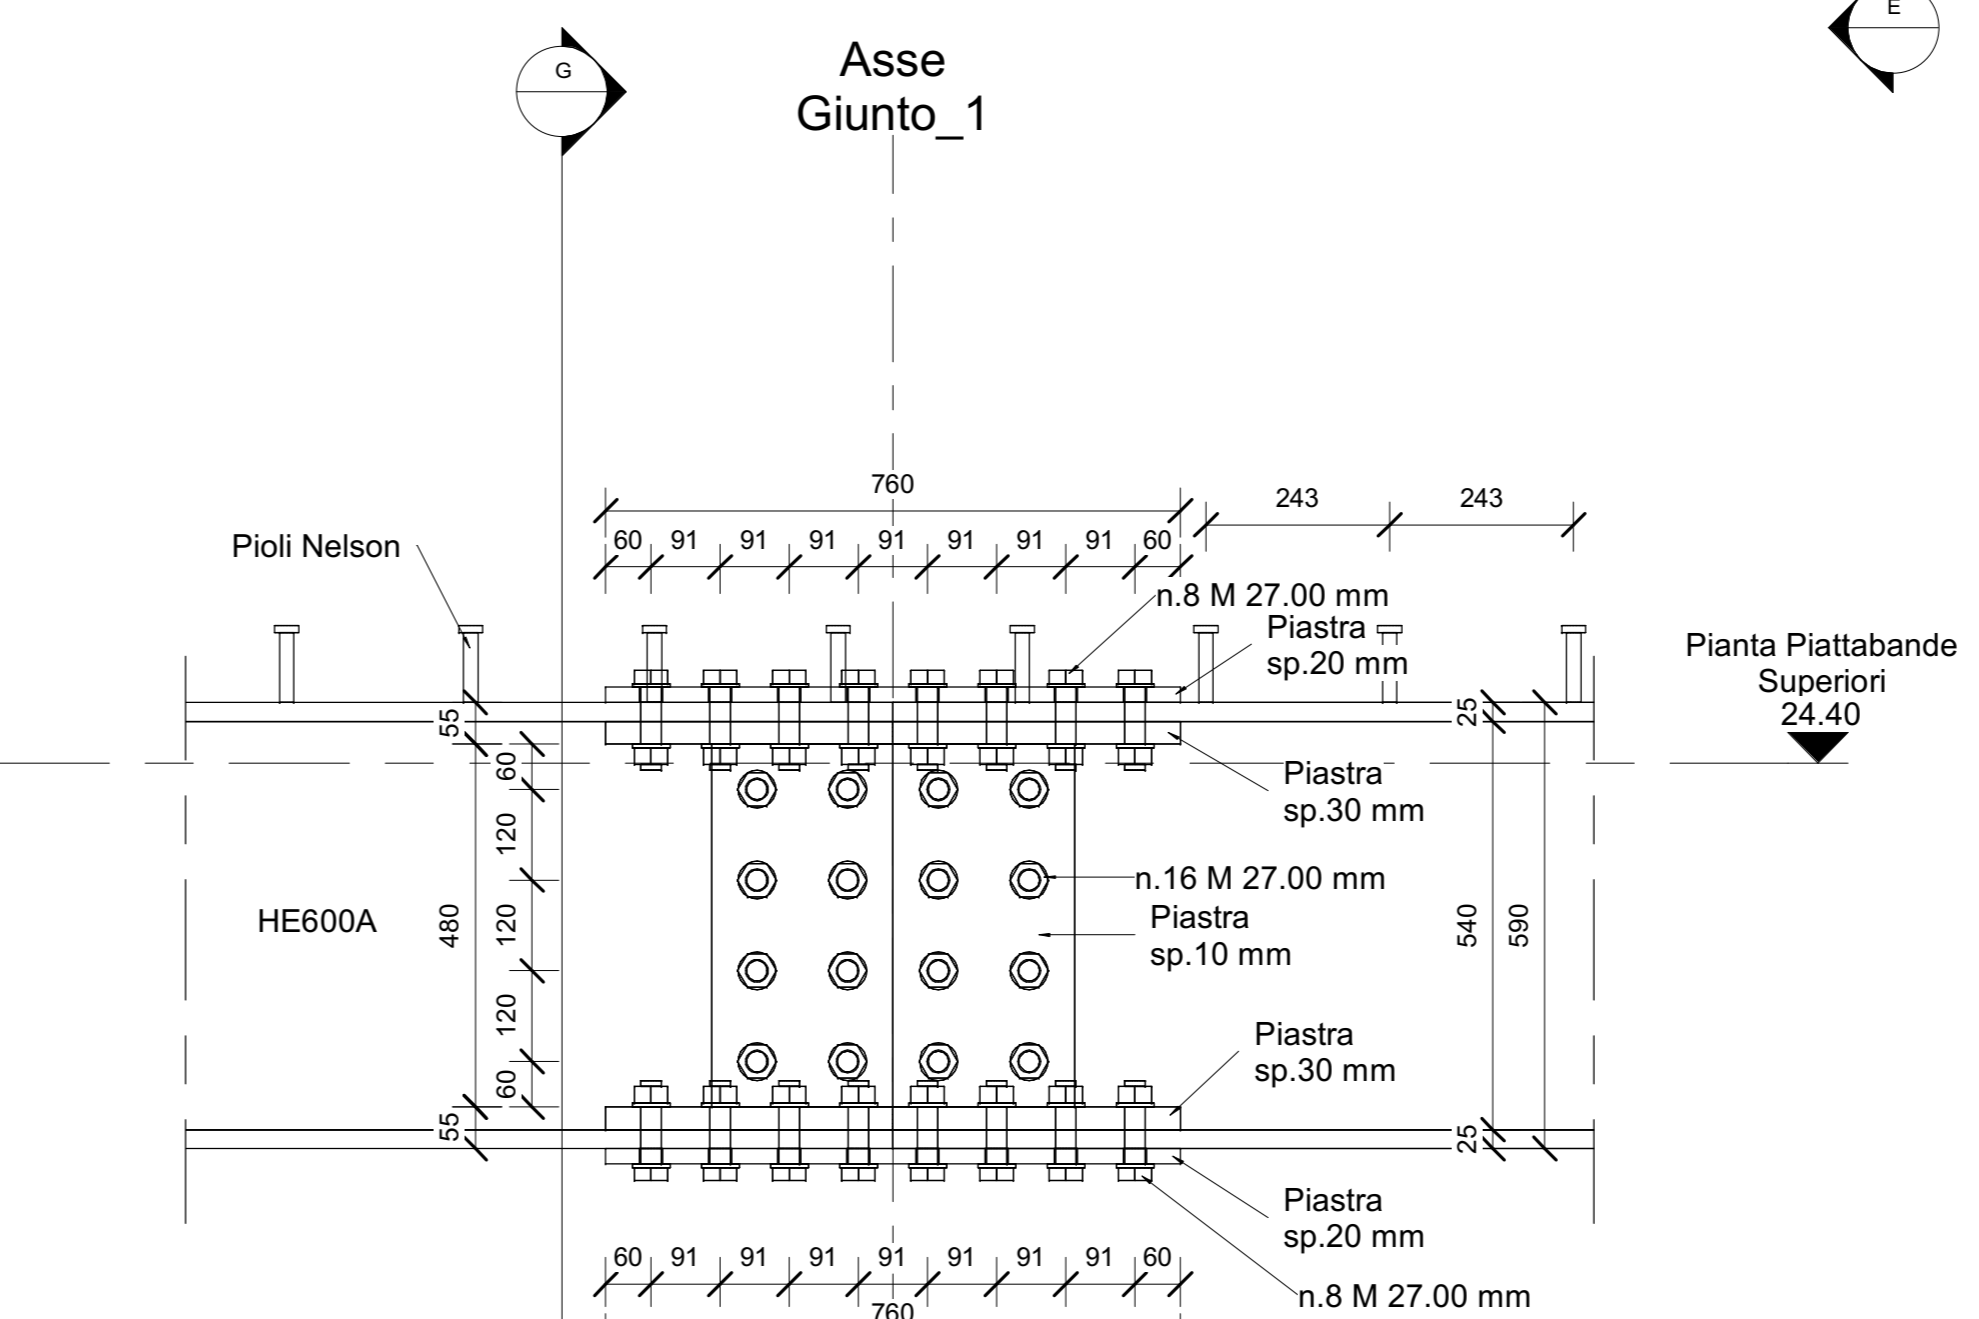
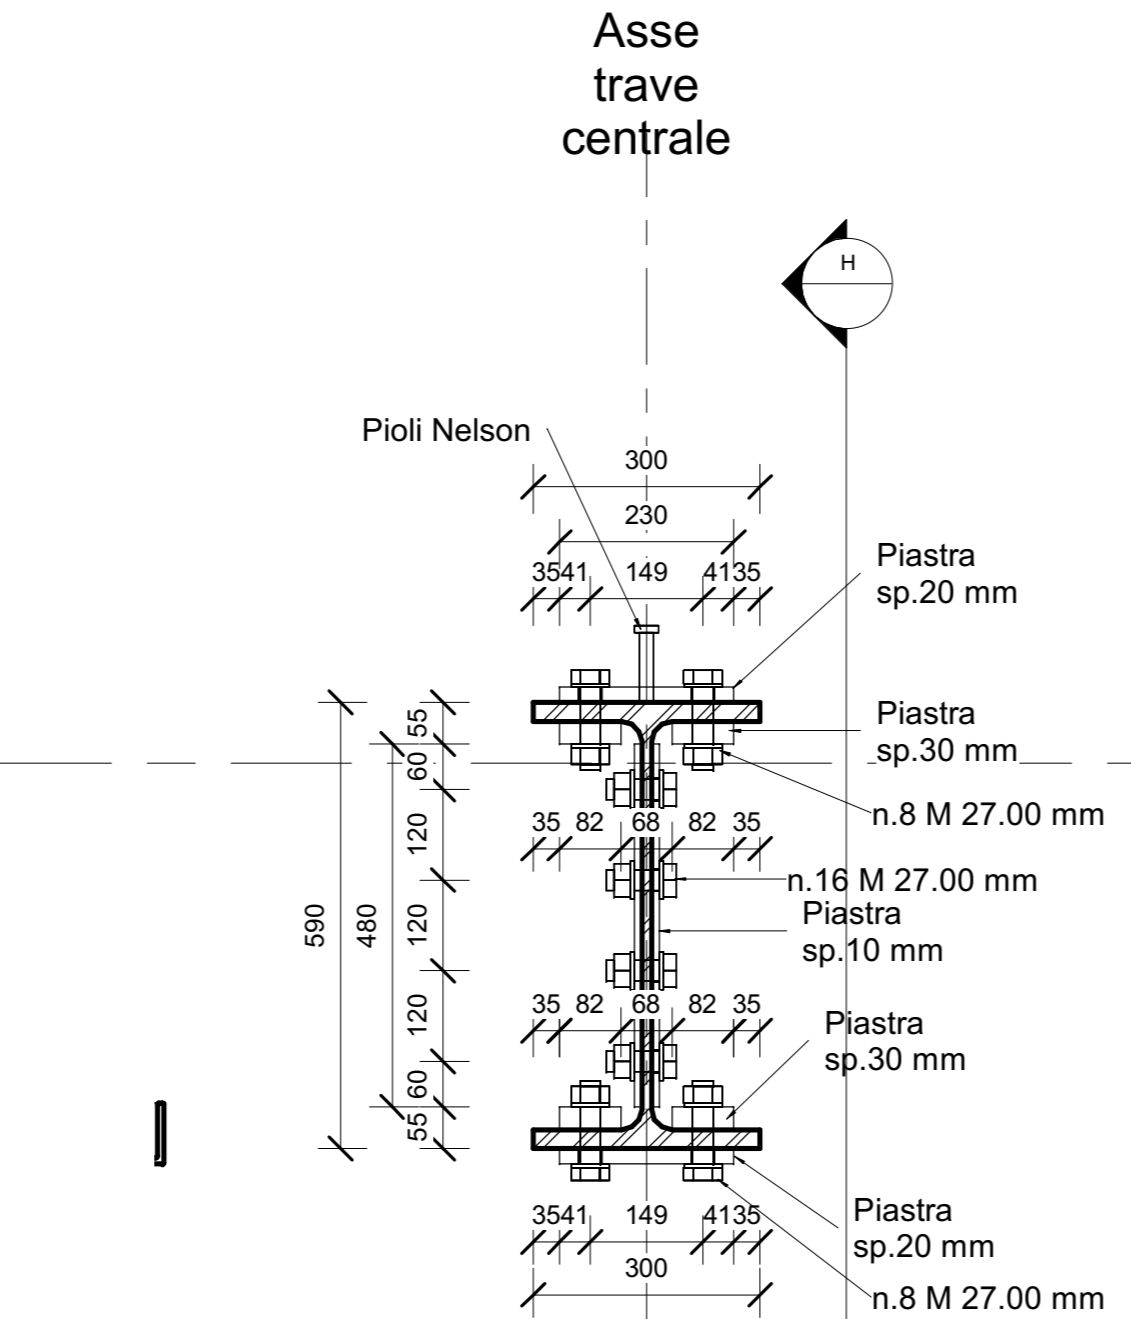
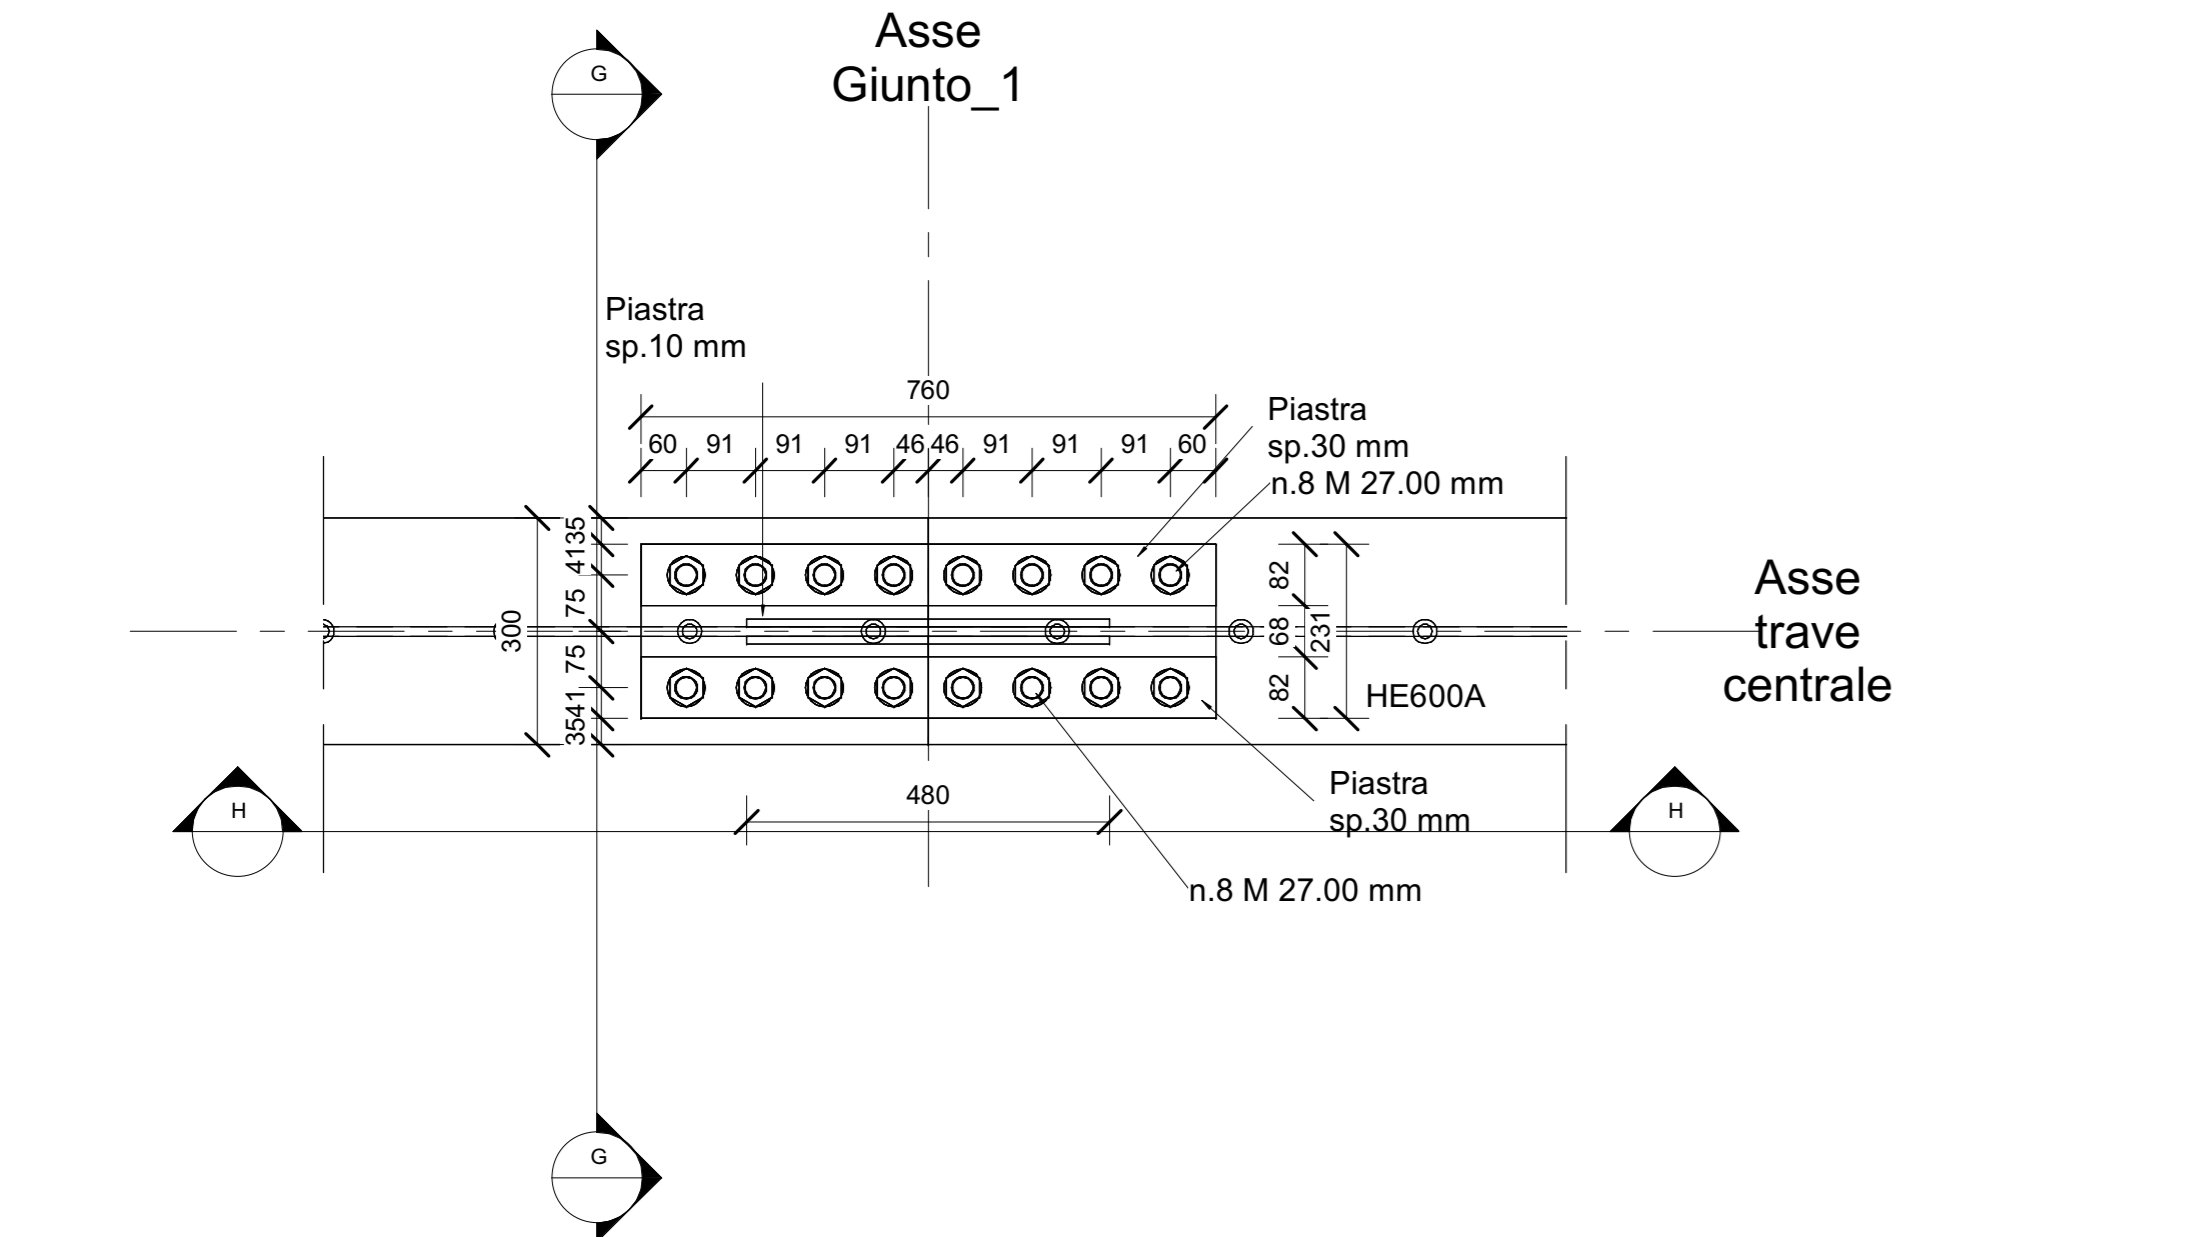


3 Dettaglio 3
1 : 10

E Sezione E-E
1 : 10


F Sezione F-F
1 : 10

QUADRO D'UNIONE - INDIVIDUAZIONE LOTTO 4
KEYPLAN - INDIVIDUAZIONE SEC. 120



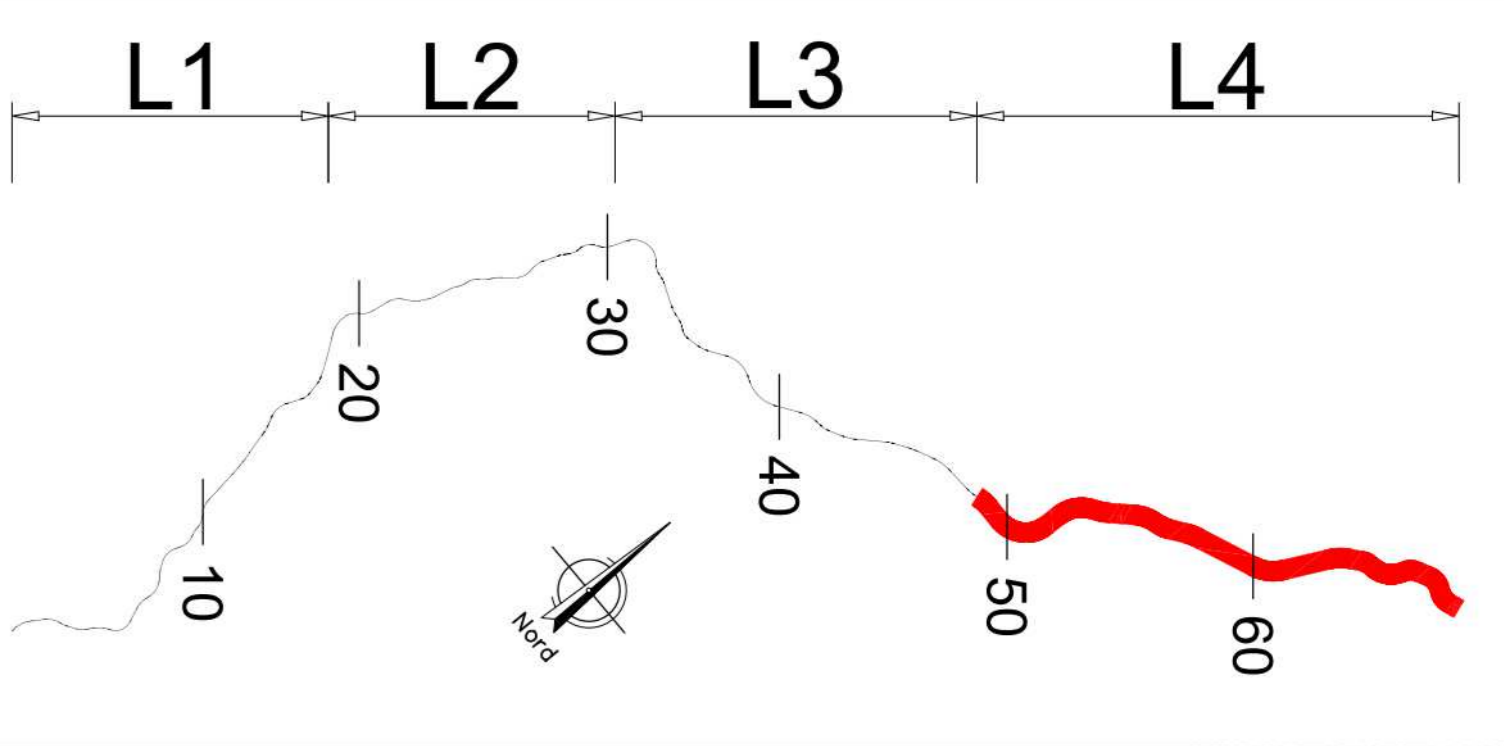


G Sezione G-G
1 : 10

H Sezione H-H
1 : 10

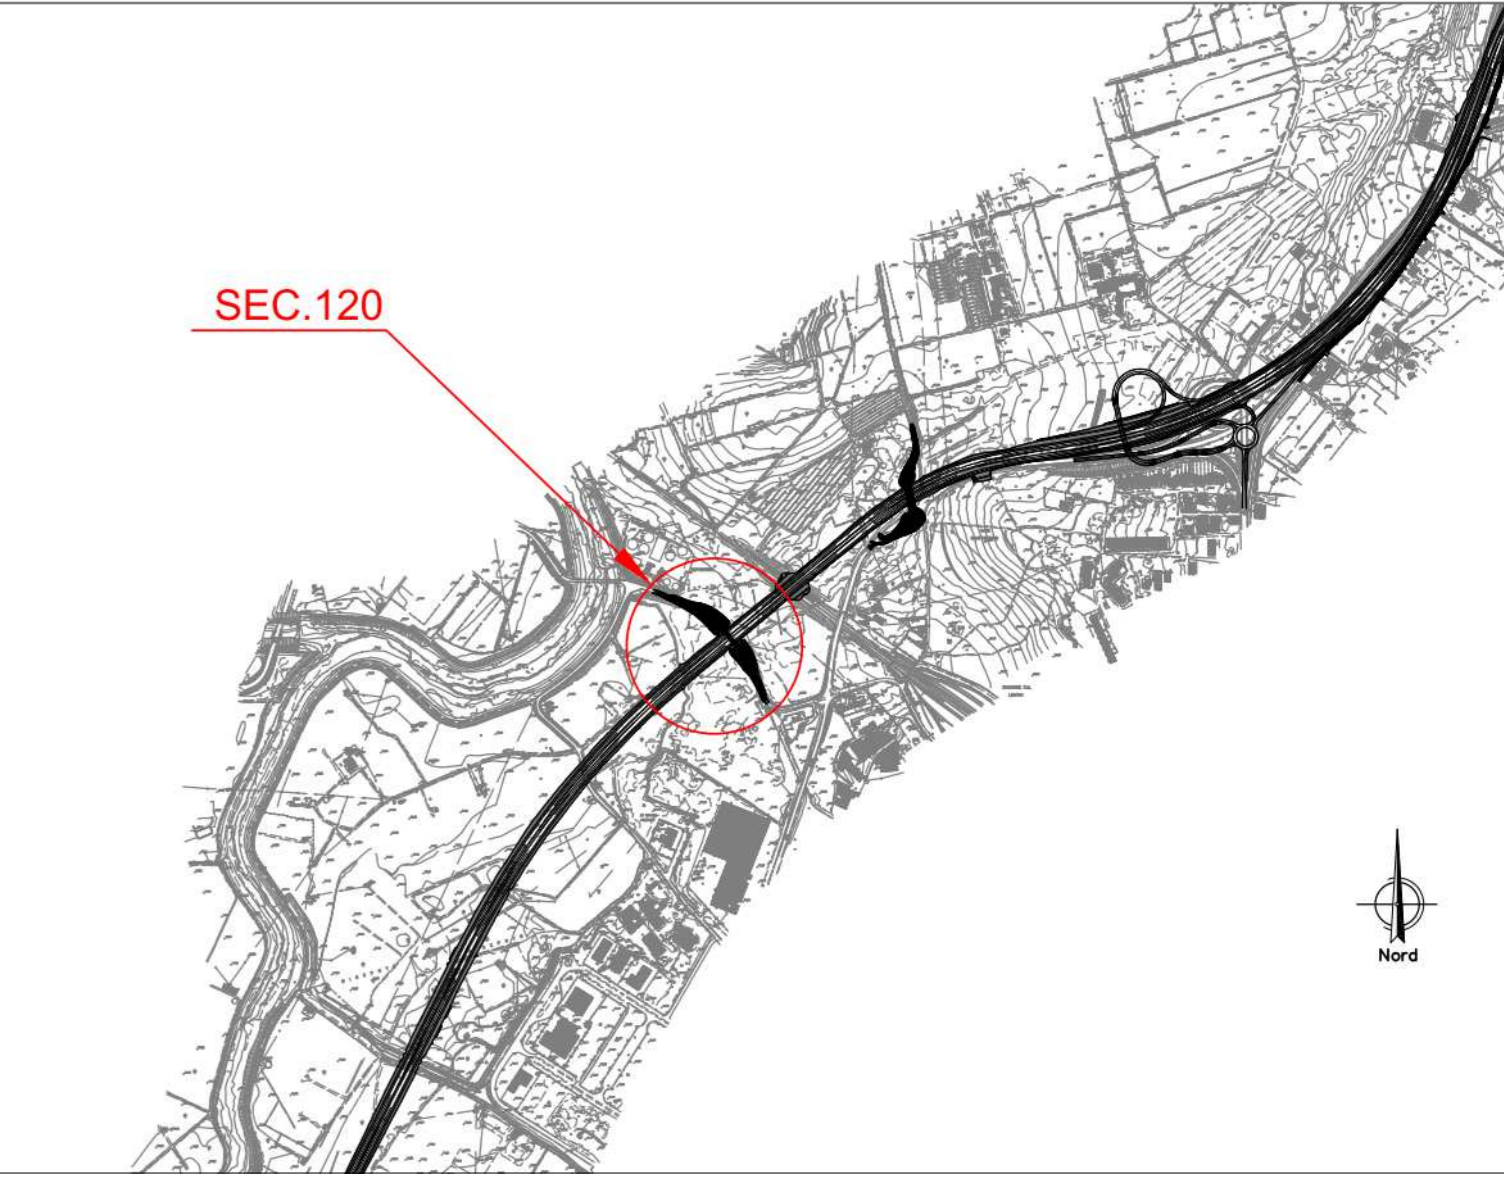

NOTA: PER LA TABELLA MATERIALI VEDERE ELABORATO: T03EG04GENSC01.dwg

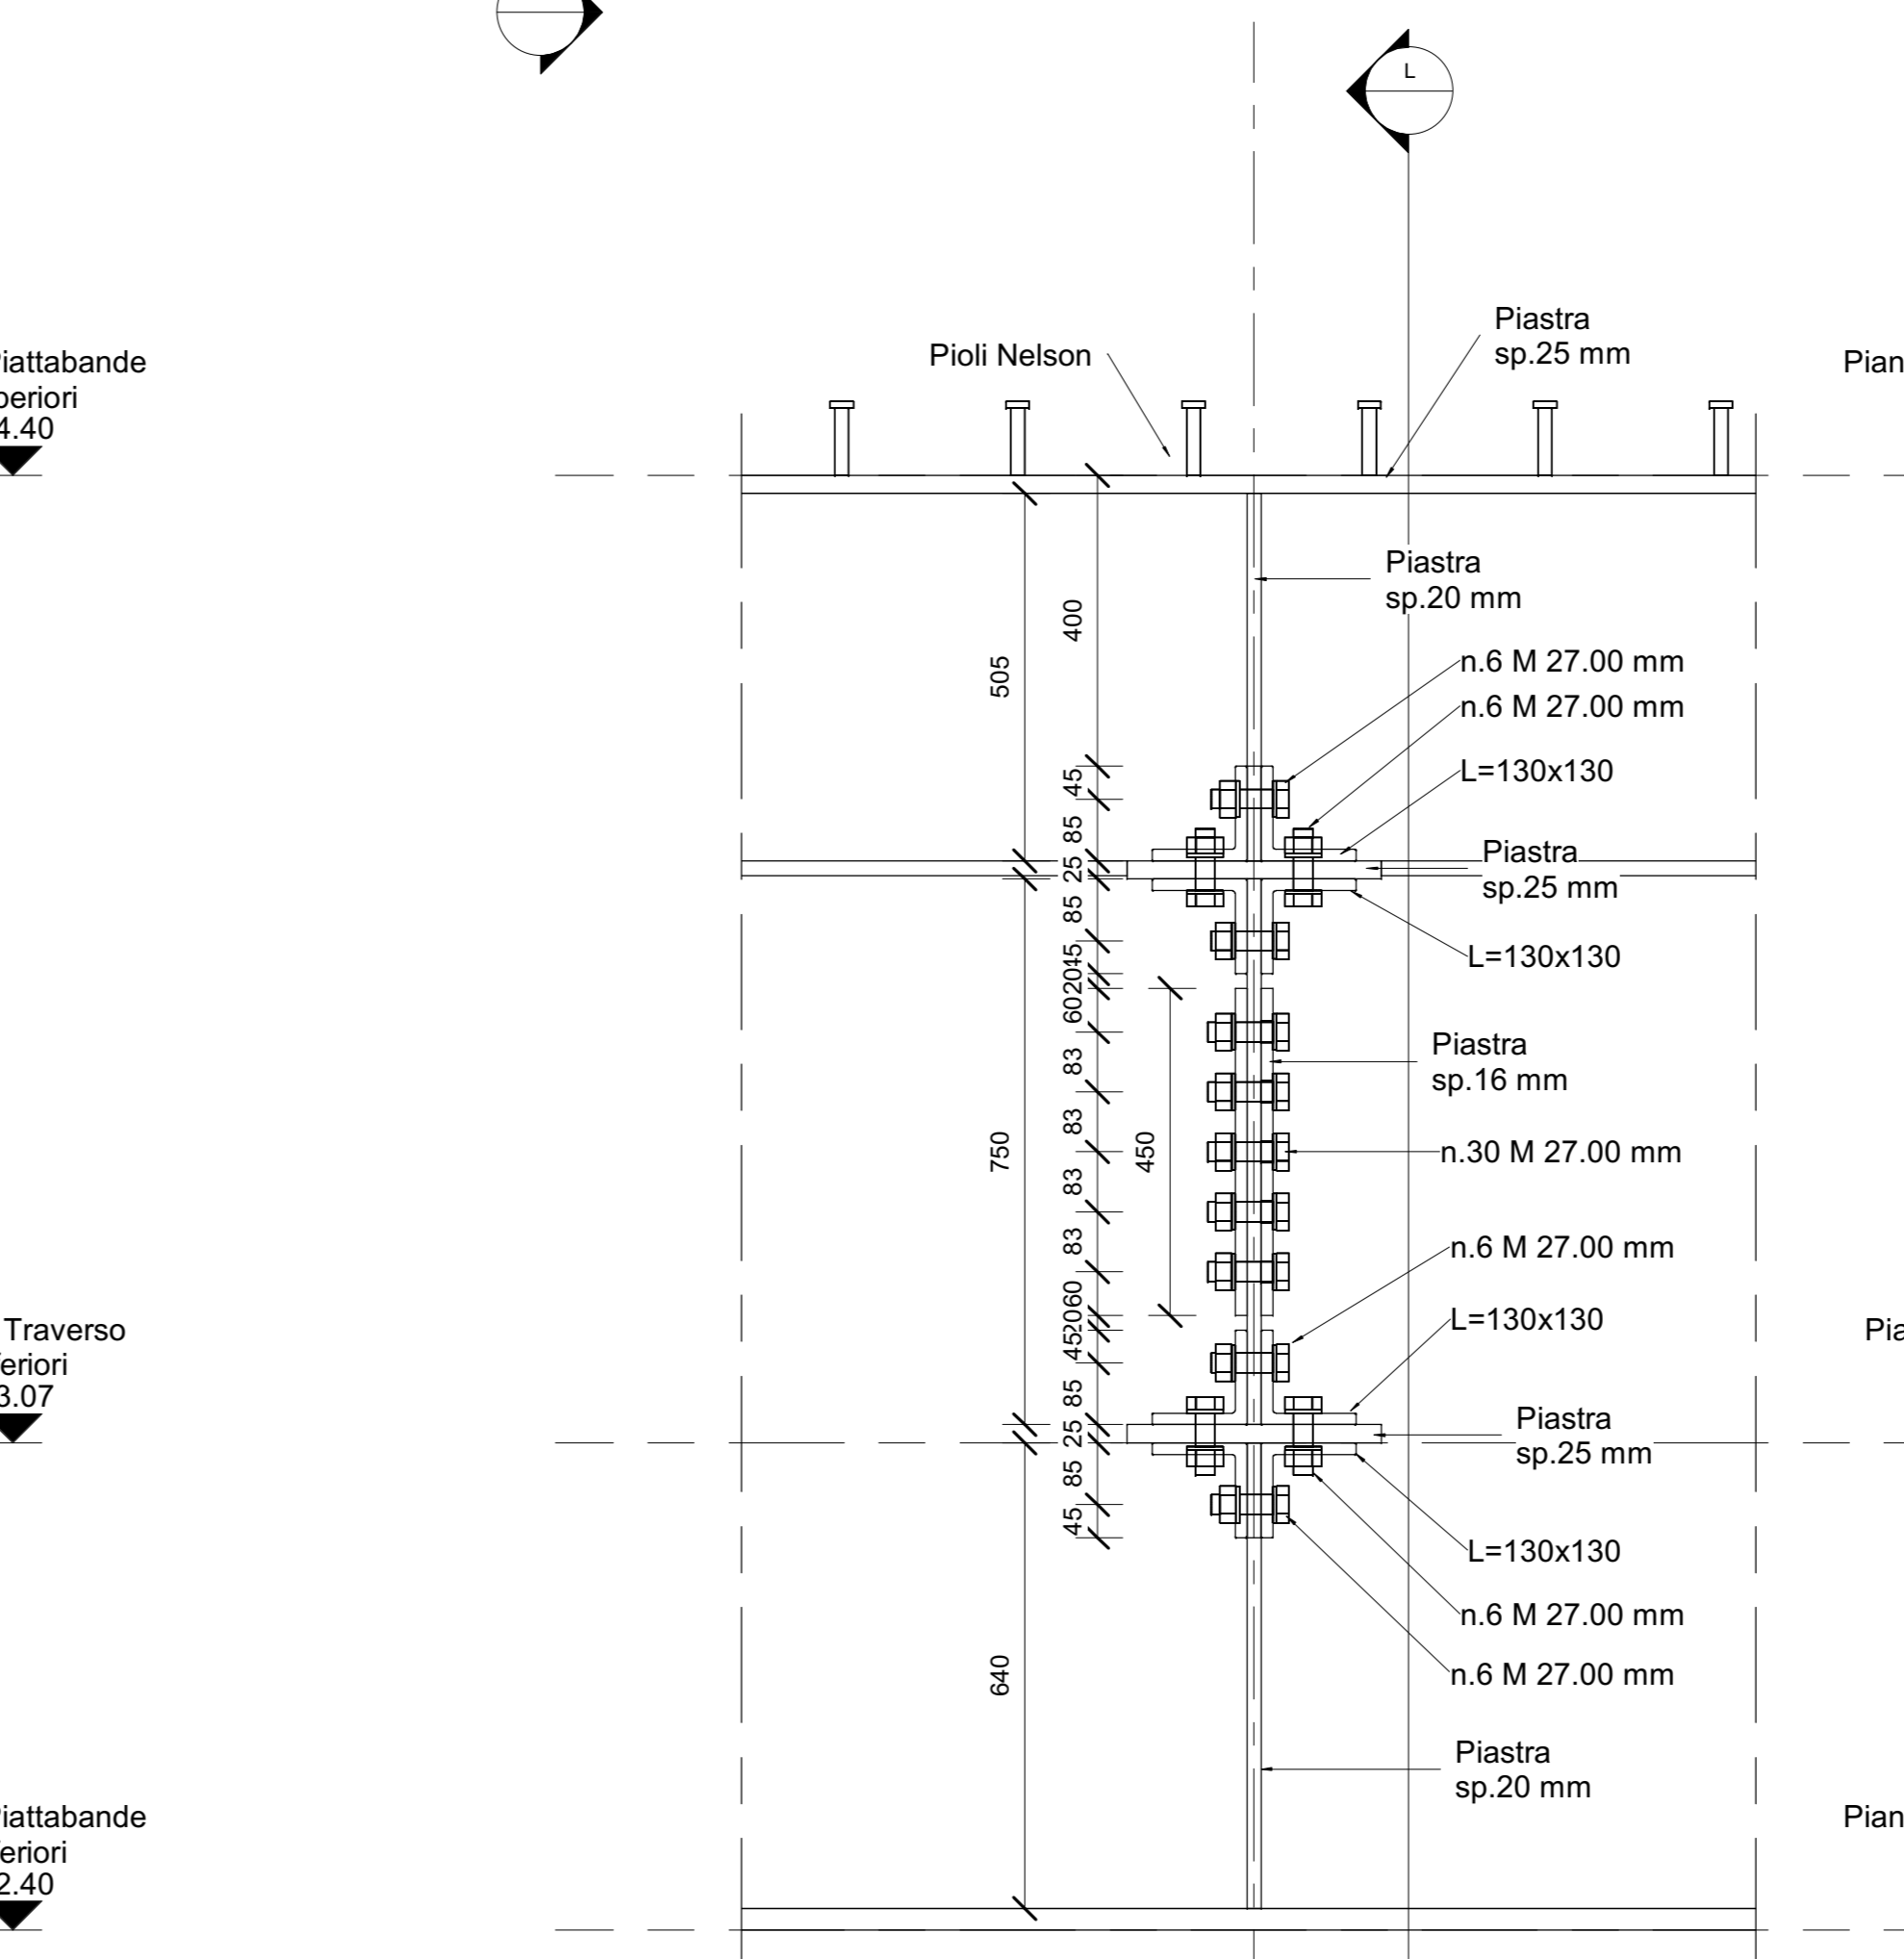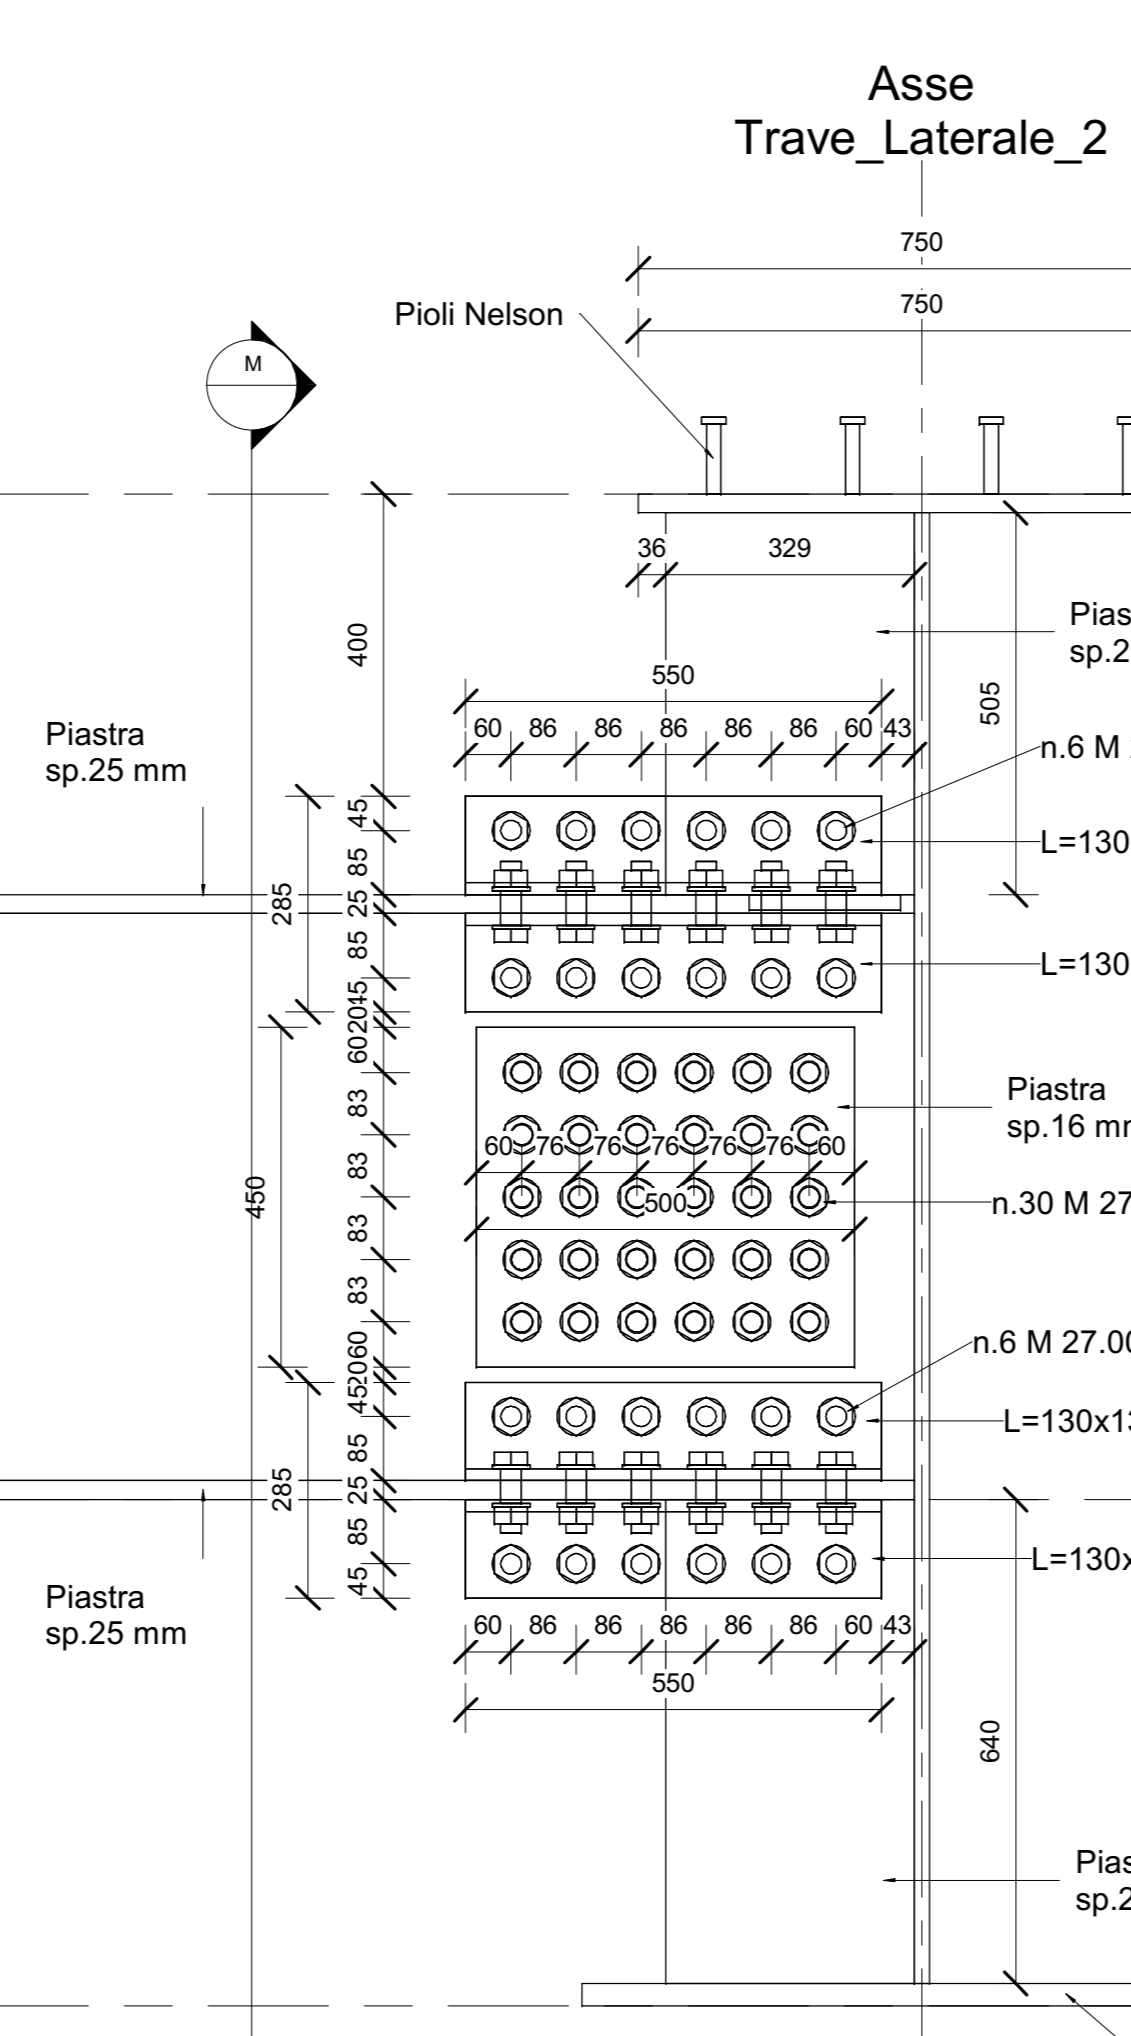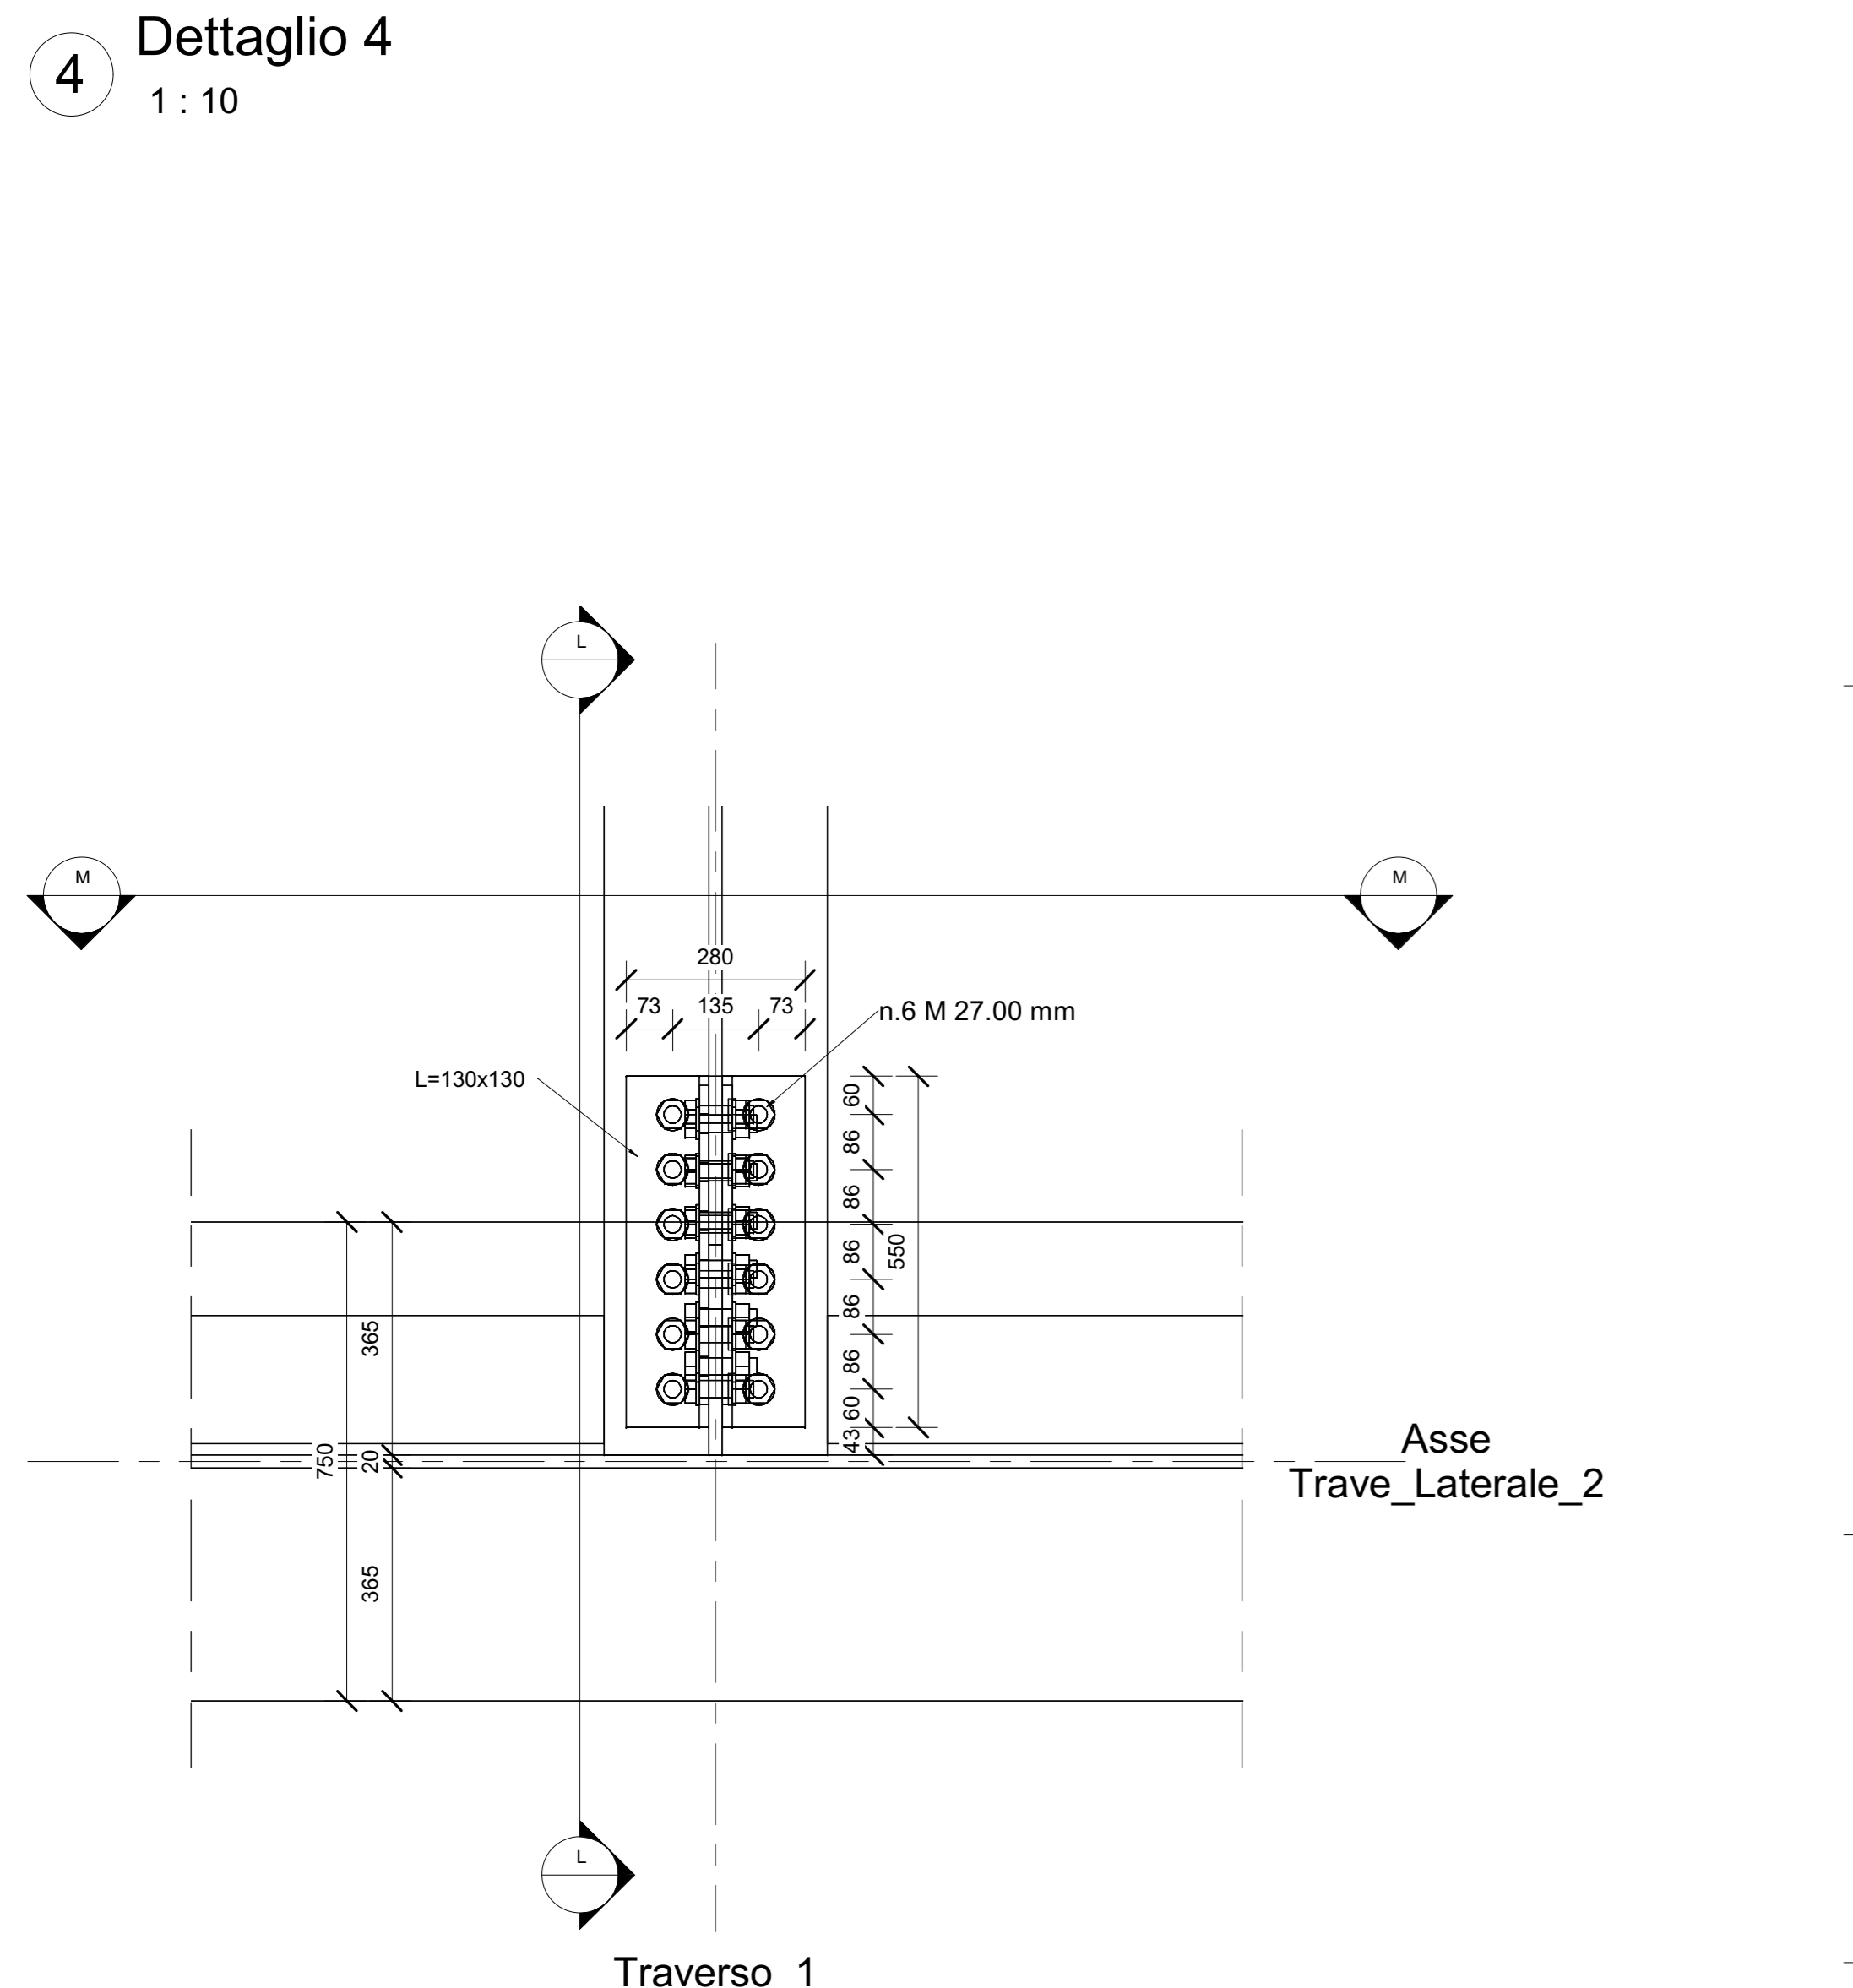

L Sezione L-L
1 : 10

M Sezione M-M
1 : 10

5 Dettaglio 5
1 : 10

sanas
GRUPPO FS ITALIANE

Direzione Progettazione e Realizzazione Lavori

ITINERARIO RAGUSA-CATANIA
Collegamento viario compreso tra lo Svincolo della S.S. 514 "di Chiaramonte" con la S.S. 115 e lo Svincolo della S.S. 194 "Ragusana"
LOTTO 4 - Dallo svincolo n. 8 "Francoforte" (compreso) allo svincolo della "Ragusana" (escluso)

PROGETTO ESECUTIVO COD. PA898

PROGETTAZIONE: ATI SINTAGMA - GP INGEGNERIA - COOPROGETTI-GDG - ICARIA - OMNISERVICE

PROGETTISTA RESPONSABILE DELL'INTEGRAZIONE DELLE PRESTAZIONI SPECIALIZZATE:
Dott. Ing. Nando Granieri
Ordine degli Ingegneri della Prov. di Perugia n° A351

IL GRUPPO DI PROGETTAZIONE:
MANDATARI:
#Sintagma
MANDANTI:
cooprogetti
ICARIA
OMNISERVICE

IL RESPONSABILE DEL PROCEDIMENTO:
Dott. Ing. Luigi Mago

LOTTO 4
OPERE D'ARTE MINORI
CAVALCAVIA (AL KM 15+426 EX LOTTO 8)
IMPALCATO
Carpenteria metallica impalcatato - Sezioni e particolari - Tav. 2/3

CODICE PROGETTO	LAZ. PROJ.	N. PROJ.	REVISIONE	SCALA:
LQ408Z	E	2101	B	1 : 10

REV.	DESCRIZIONE	DATA	REDATTO	VERIFICATO	APPROVATO
REV-B	Revisione a seguito di Rapporto di Verifica - Nov 2021	Nov 2021
REV-A	Emissione