PIANTA PREDALLES
SCALA 1:50

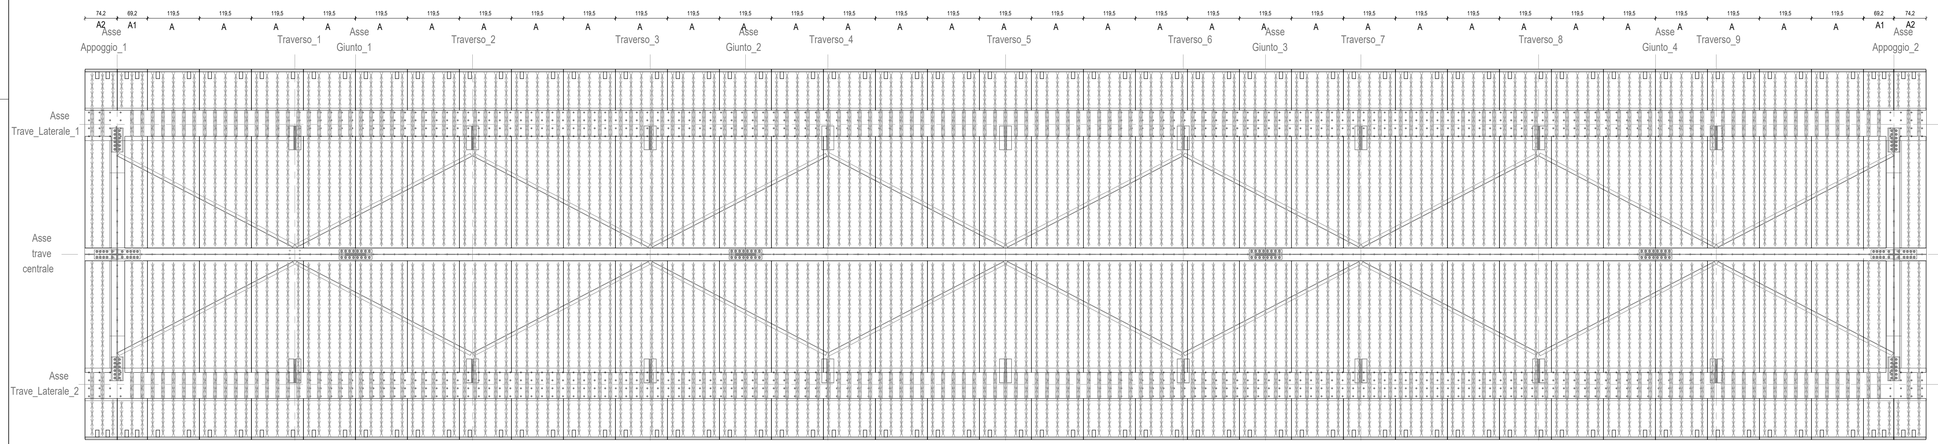

ABACO PREDALLES
SCALA 1:20

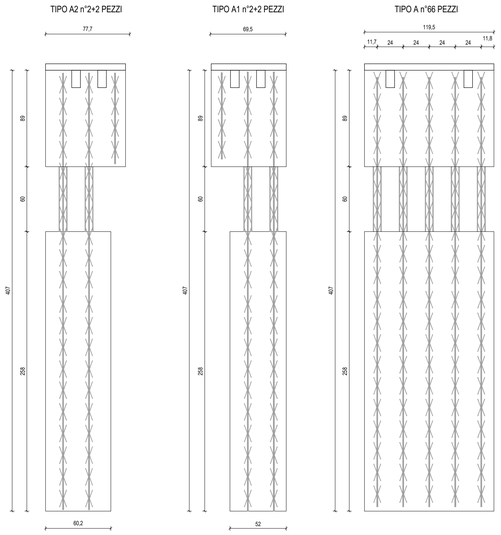

SEZIONE PREDALLE
n. 5 tralicci H = 135

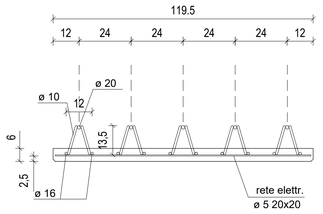

QUADRO D'UNIONE

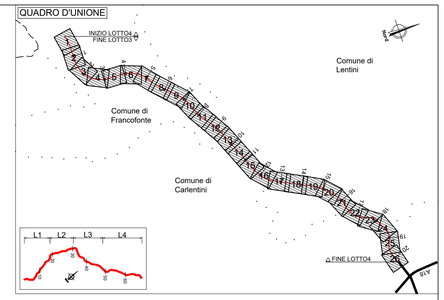

NOTA: PER LA TABELLA MATERIALI VEDERE ELABORATO: T03EG04GENSC01.dwg

Anas GRUPPO FS ITALIANE

Direzione Progettazione e Realizzazione Lavori

ITINERARIO RAGUSA-CATANIA

Collegamento viario compreso tra lo Svincolo della S.S. 514 "di Chiaramonte" con la S.S. 115 e lo Svincolo della S.S. 194 "Ragusana"

LOTTO 4 - Dallo svincolo n. 8 "Francofonte" (compreso) allo svincolo della "Ragusana"(escluso)

PROGETTO ESECUTIVO — COD. PA898

PROGETTAZIONE: ATI SINTAGMA - GP INGEGNERIA - COOPROGETTI -GDG - ICARIA - OMNISERVICE

PROGETTISTA RESPONSABILE DELL'INTEGRAZIONE DELLE PRESTAZIONI SPECIALISTICHE:
Dott. Ing. Nunzio Granieri
Ordine degli Ingegneri della Prov. di Perugia n° A351

IL GRUPPO DI PROGETTAZIONE:
MANDATARIA: Sintagma
Dott. Ing. N.Granieri — Dott. Ing. M.Abram
Dott. Ing. F.Durastanti — Dott. Ing. F.Pambianco
Dott. Ing. V.Truffini — Dott. Ing. M.Briganti Botta
Dott. Arch. A.Bracchini — Dott. Ing. L.Gagliardini
Dott. Ing. L.Nani — Dott. Geol. G.Carlpuglini

MANDANTI:
GP Ingegneria — Dott. Ing. G.Lucibello, Dott. Ing. G.Mascarello
Cooprogetti — Dott. Ing. E.A.E.Cinni, Dott. Ing. L.Ragnacci, Dott. Arch. M.Pardi, Dott. Arch. A.Sirieti, Dott. Ing. M.Pardi, Archaeli M.G.Liserio, Dott. Ing. G.Felici
GDG Geotechnical Design Group — Dott. Ing. D.Cartaxoni, Dott. Ing. F.Alice, Dott. Ing. S.Saxoni, Dott. Ing. A.Salvemini, Dott. Ing. C.Comorti
Icaria — Dott. Ing. V.Rollanderi, Dott. Ing. G.Verini Supplizi, Dott. Ing. G.Putti, Dott. Ing. V.Piunno, Dott. Ing. F.Marchioni, Geom. C.Sugarono
Omniservizi — Dott. Ing. P.Agnello

IL GEOLOGO:
Dott. Geol. Giorgio Cerquiglini
Ordine dei Geologi della Regione Umbria n° 108

IL COORDINATORE PER LA SICUREZZA IN FASE DI PROGETTAZIONE:
Dott. Ing. Filippo Pambianco
Ordine degli Ingegneri della Provincia di Perugia n° A1373

VISTO IL RESPONSABILE DEL PROCEDIMENTO
Dott. Ing. Luigi Mupo

IL RESPONSABILE DI PROGETTO:
ORDINE degli INGEGNERI della PROVINCIA di PERUGIA — Sezione A — Settore Civile e Ambientale — Dott. Ing. Nunzio GRANIERI — A 844

LOTTO 4
OPERE D'ARTE MINORI
CAVALCAVIA (AL KM 15+426EX LOTTO 8
Carpenteria impalcato - Pianta predalles

CODICE PROGETTO			NOME FILE	REVISIONE	SCALA:
PROGETTO	LIV. PROG.	N. PROG.	T04CV05STRCP08		
LO408Z	E	2101	CODICE ELAB. T04CV05STRCP08	A	VARIE

REV.	DESCRIZIONE	DATA	REDATTO	VERIFICATO	APPROVATO
REV-A	Emissione	GIU. 2021	M.Crea	F. Durastanti	N.Granieri