

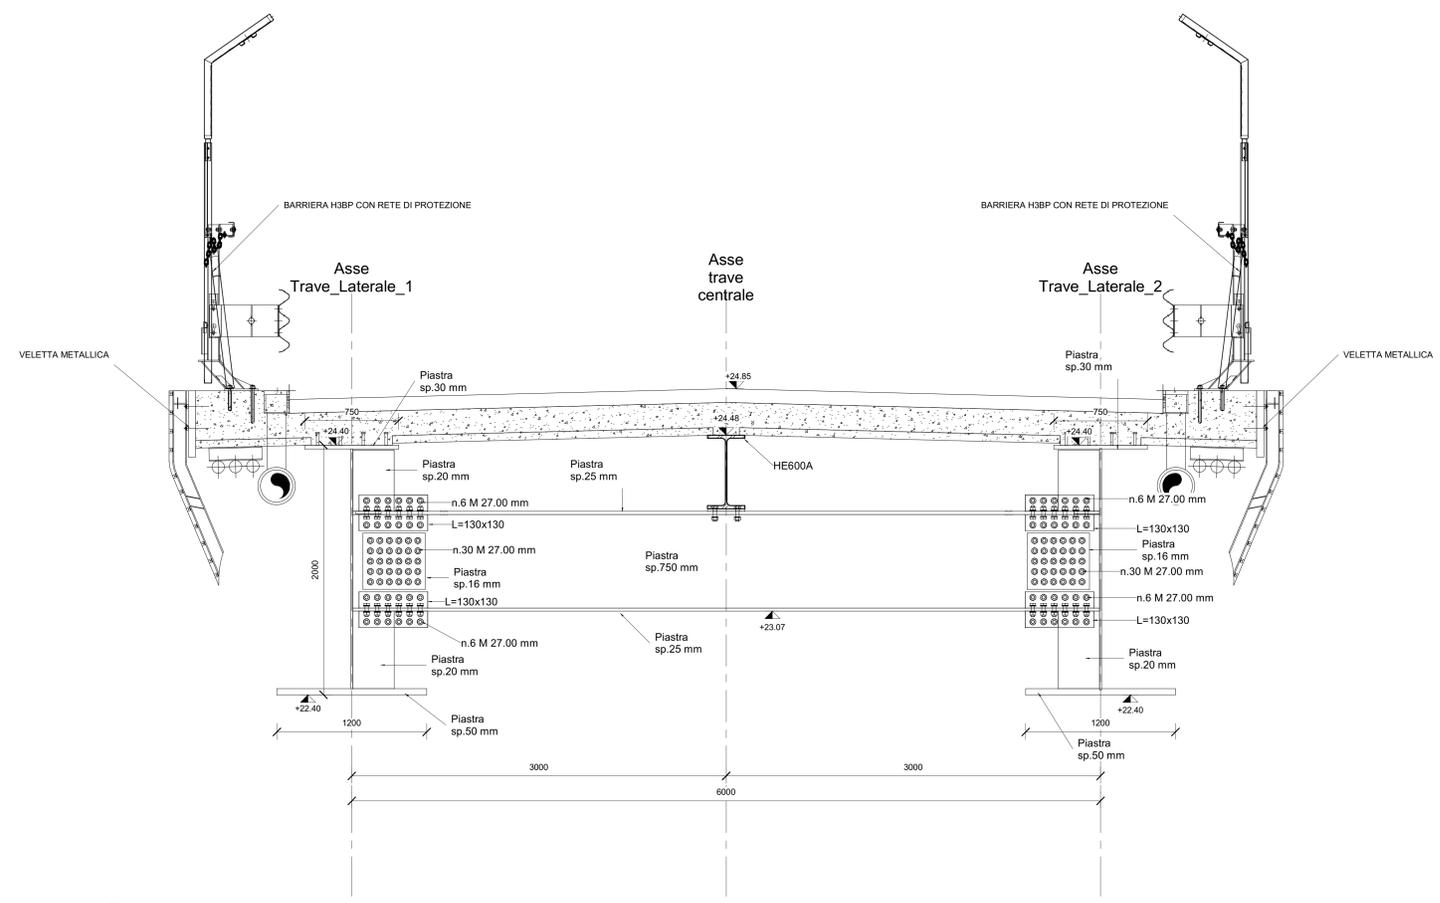


R Sezione Trasversale in appoggio
1 : 20

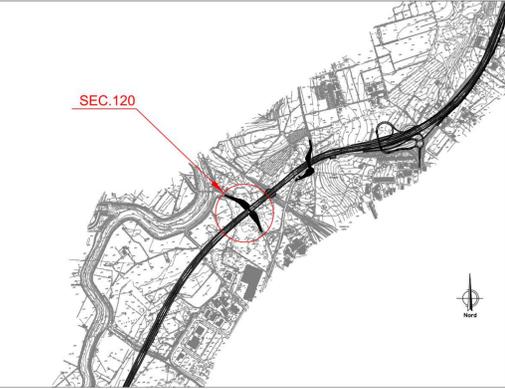

S Sezione Trasversale in campata
1 : 20

QUADRO D'UNIONE - INDIVIDUAZIONE LOTTO 4
KEYPLAN - INDIVIDUAZIONE SEC. 120

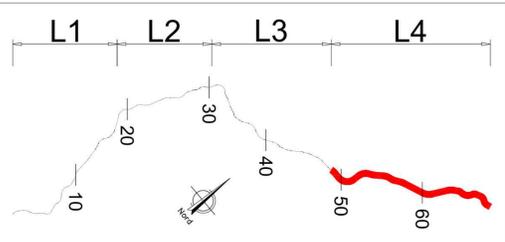

NOTA: PER LA TABELLA MATERIALI VEDERE ELABORATO: T03EG04GENSC01.dwg

sanas
GRUPPO FS ITALIANE
Direzione Progettazione e Realizzazione Lavori

ITINERARIO RAGUSA-CATANIA
Collegamento viario compreso tra lo Svincolo della S.S. 514 "di Chiaramonte" con la S.S. 115 e lo Svincolo della S.S. 194 "Ragusana"
LOTTO 4 - Dallo svincolo n. 8 "Francfonte" (compreso) allo svincolo della "Ragusana" (escluso)

PROGETTO ESECUTIVO COD. PA898

PROGETTAZIONE: ATI SINTAGMA - GP INGEGNERIA - COOPROGETTI-GDG - ICARIA - OMNISERVICE

PROGETTISTA RESPONSABILE DELL'INTEGRAZIONE DELLE PRESTAZIONI SPECIALISTICHE: Dott. Ing. Nando Granieri
Ordine degli Ingegneri della Prov. di Perugia n° A351

IL GRUPPO DI PROGETTAZIONE: **Sintagma**
MANDANTI: **cooprogetti**
IL GEOLOGICO: Dott. Geol. Giorgio Cerquighi
Ordine dei Geologi della Regione Umbra n° 108
IL COORDINATORE PER LA SICUREZZA IN FASE DI PROGETTAZIONE: Dott. Ing. Filippo Farnabico
Ordine degli Ingegneri della Provincia di Perugia n° A1373

VISTO IL RESPONSABILE DEL PROCEDIMENTO
Dott. Ing. Luigi Mago

IL RESPONSABILE DI PROGETTO:

LOTTO 4
OPERE D'ARTE MINORI
CAVALCAVIA (AL KM 15+426 EX LOTTO 8)
IMPALCATO
Carpenteria metallica impalcato - Sezioni trasversali

| CODICE PROGETTO | NOV. FILE | NOV. FILE | REVISIONE | SCALA: |
|-----------------|-----------|----------------|-----------|--------|
| LQ4108ZE | 2101 | T04CV05STRCP09 | B | 1 : 20 |

| REV. | DESCRIZIONE | DATA | REDATTO | VERIFICATO | APPROVATO |
|-------|---|-----------|---------|------------|-----------|
| REV-B | Revisione a seguito di Rapporto di Verifica - Nov. 2021 | Nov. 2021 | ... | ... | ... |
| REV-A | Emissione | ... | ... | ... | ... |