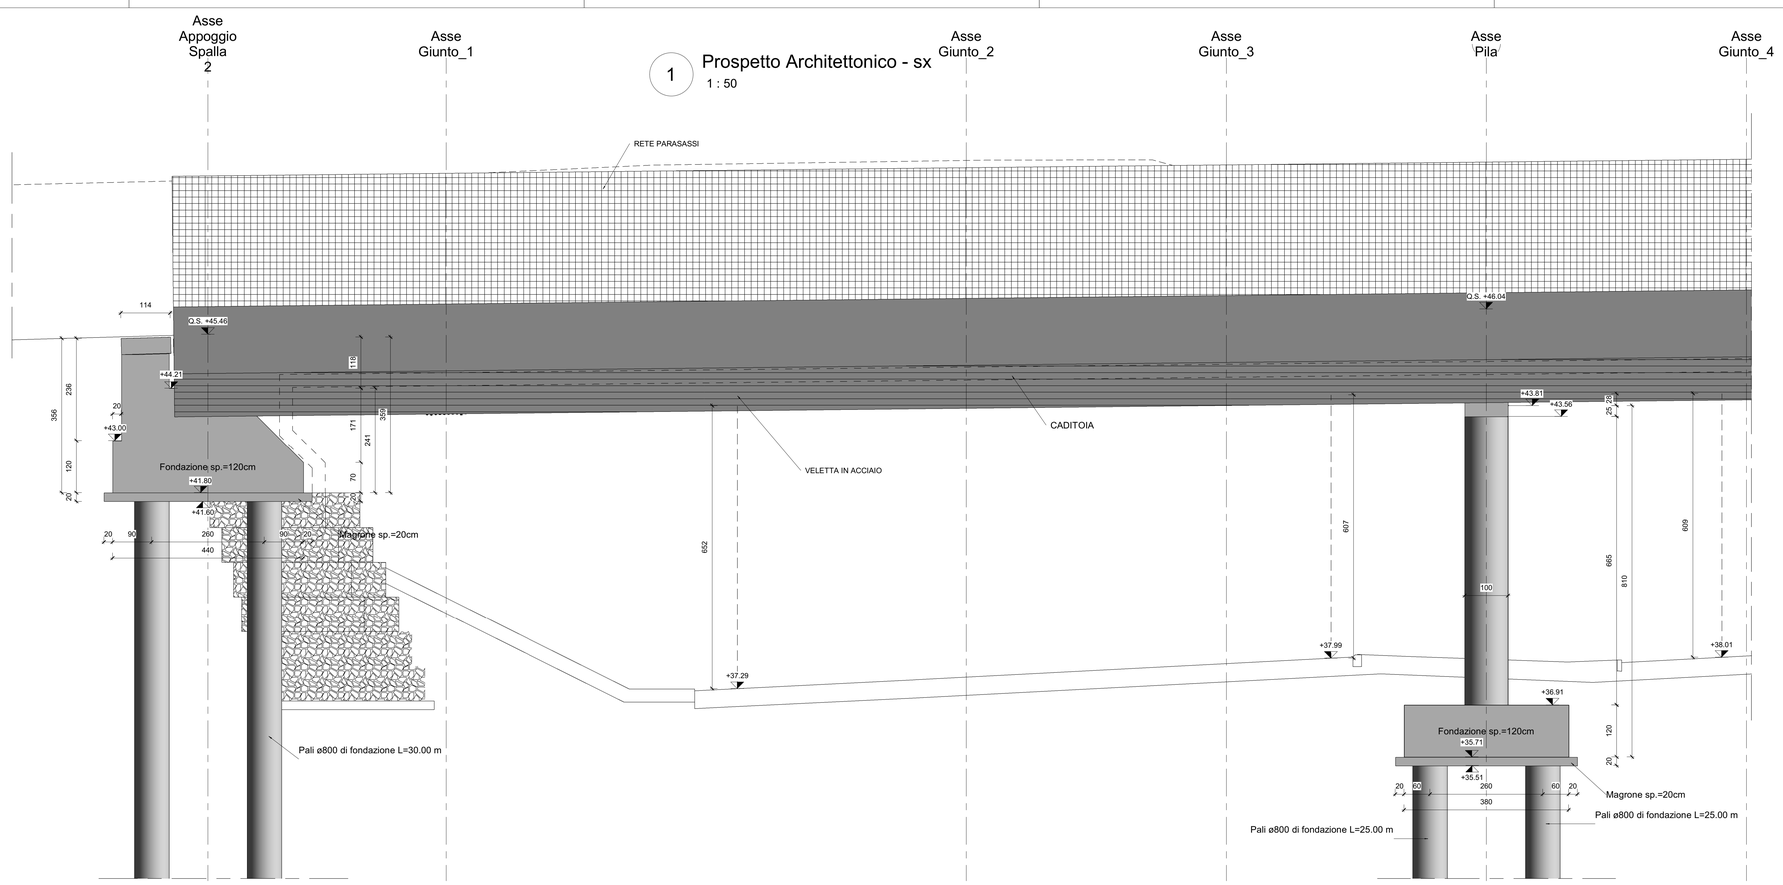

1 Prospetto Architettonico - sx
1 : 50

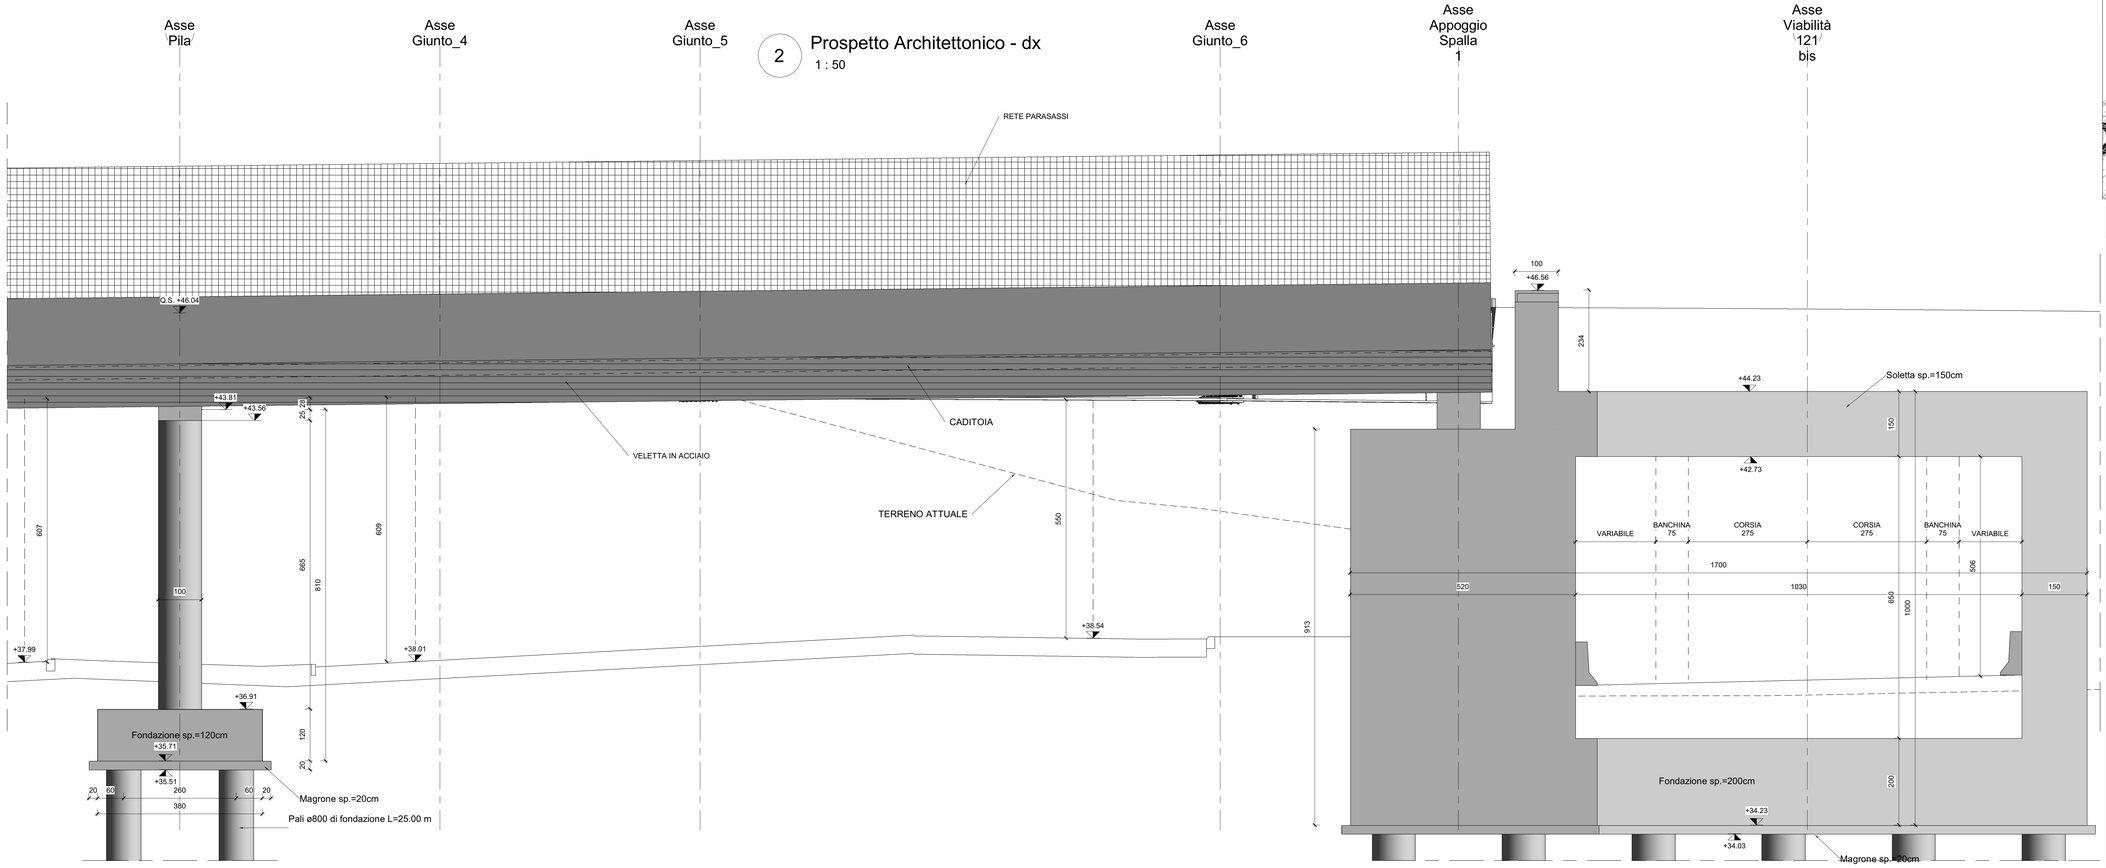

2 Prospetto Architettonico - dx
1 : 50

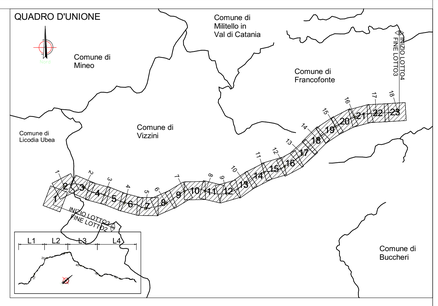

QUADRO D'UNIONE - INDIVIDUAZIONE LOTTO 4
KEYPLAN - INDIVIDUAZIONE CV SVINCOLO 10 - LENTINI

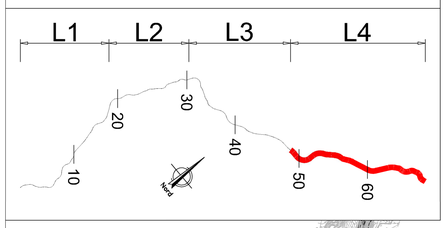

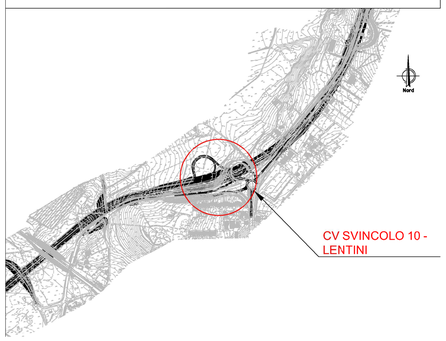

NOTA: PER LA TABELLA MATERIALI VEDERE ELABORATO: T03EG04GENSC01.dwg

anas GRUPPO FS ITALIANE

Direzione Progettazione e Realizzazione Lavori

ITINERARIO RAGUSA-CATANIA

Collegamento viario compreso tra lo Svincolo della S.S. 514 "di Chiaramonte" con la S.S. 115 e lo Svincolo della S.S. 194 "Ragusana"

LOTTO 4 - Dallo svincolo n. 8 "Francofonte" (compreso) allo svincolo della "Ragusana"(escluso)

PROGETTO ESECUTIVO — COD. PA898

PROGETTAZIONE: ATI SINTAGMA - GP INGEGNERIA - COOPROGETTI -GDG - ICARIA - OMNISERVICE

PROGETTISTA RESPONSABILE DELL'INTEGRAZIONE DELLE PRESTAZIONI SPECIALISTICHE:
Dott. Ing. Nando Granieri
Ordine degli Ingegneri della Prov. di Perugia n° A351

IL GEOLOGO:
Dott. Geol. Giorgio Cerquiglini
Ordine dei Geologi della Regione Umbria n° 108

IL COORDINATORE PER LA SICUREZZA IN FASE DI PROGETTAZIONE:
Dott. Ing. Filippo Pambianco
Ordine degli Ingegneri della Provincia di Perugia n° A1373

VISTO IL RESPONSABILE DEL PROCEDIMENTO
Dott. Ing. Luigi Mupo

IL GRUPPO DI PROGETTAZIONE:

MANDATARIA: Sintagma — Dott. Ing. N.Grisnieri, F.Durastanti, V.Truffini, M.Pizzarotti, L.Nani; Dott. Ing. M.Abrami, F.Pambianco, M.Briganti Botta, A.Pellegrinaggio, G.Carnuccio; Dott. Geol. G.Cerquiglini

MANDANTE: GP Ingegneria — Dott. Ing. G.Gudauri, A.Bignoretti, E.Moscatelli, G.Ruggeri; Dott. Ing. G.Ludovici, G.Guadalfi, G.Iannetti, G.Fiorenti

MANDANTE: cooprogetti — Dott. Arch. A.A.E.Crim, M.Pacifici, P.Chinelli, O.Pesle; Dott. Ing. L.Pegorari, A.Sirolo, M.G.Liserio; Dott. Arch. Archeol. F.Abbe, A.Salvemini

MANDANTE: GEOTECHNICAL DESIGN GROUP — Dott. Ing. D.Carlaccini, C.Cecconi, E.Sarconi; Dott. Ing. F.Abbe, A.Salvemini

MANDANTE: ICARIA società di ingegneria — Dott. Ing. V.Romanini, G.Pulli, F.Matzhorn; Dott. Ing. G.Verrin Supplat, V.Piunno, E.Sugatoro; Geom. G.Verrin Supplat

MANDANTE: OMNISERVICE ENGINEERING — Dott. Ing. P.Agnello

IL RESPONSABILE DI PROGETTO:

LOTTO 4
OPERE D'ARTE MINORI
CAVALCAVIA SVINCOLO 10 AL KM 16+382
IMPALCATO
Pianta impalcato e prospetto - Tav. 2/2

CODICE PROGETTO (PROGETTO / LIV. PROG. / N. PROG.)	NOME FILE T04CV06STRDI03	REVISIONE	SCALA:
LO408Z E 2101	CODICE ELAB. T04CV06STRDI03	C	1 : 50

REV.	DESCRIZIONE	DATA	REDATTO	VERIFICATO	APPROVATO
REV-C	Revisione a seguito di Rapporto di Verifica - Nov 2021	Nov 2021	M.C.Vitali	F. Durastanti	N.Granieri
REV-B	Revisione a seguito istruttoria Anas - Set 2021	Set 2021	M.C.Vitali	F. Durastanti	N.Granieri
REV-A	Emissione	Giu 2021	M.C.Vitali	F. Durastanti	N.Granieri