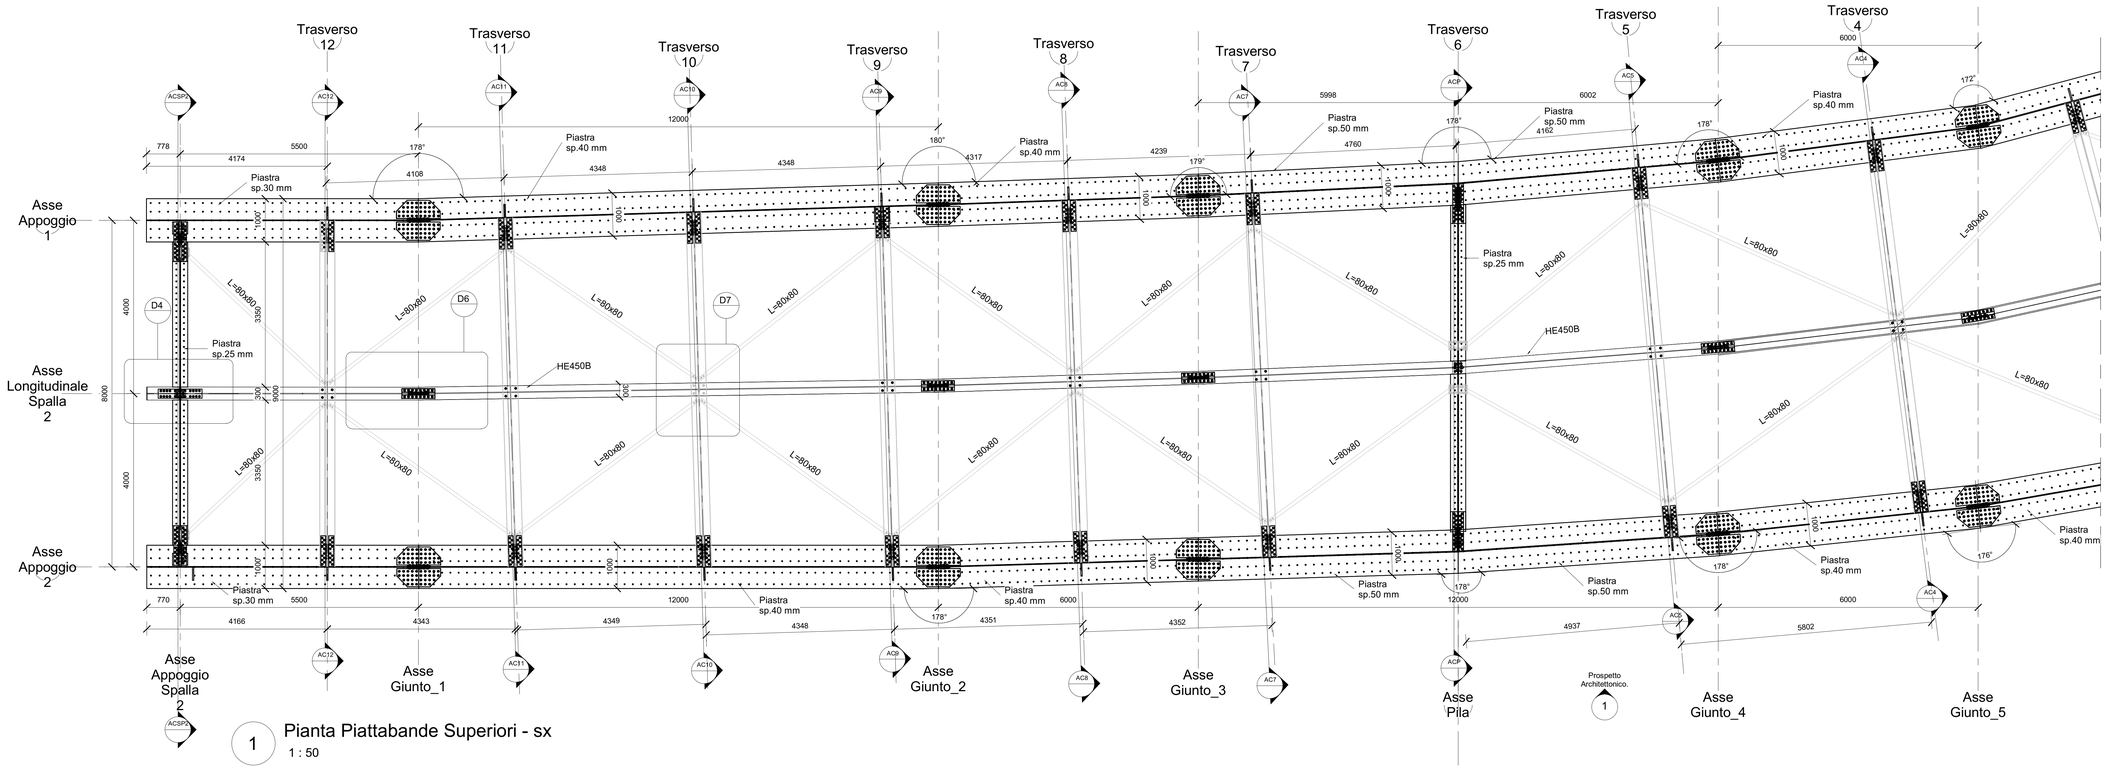

1 Pianta Piattabande Superiori - sx
1 : 50

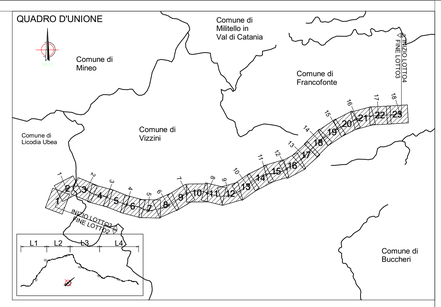

CONCIO	C1	C2	C3	C4
PIATTABANDA SUPERIORE	1000*30	1000*40	1000*40	1000*50
ANIMA	18	18	18	20
PIATTABANDA INFERIORE	1200*40	1200*50	1200*40	1200*60
SALDATURA ANIMA-PIATTABANDA	10*10	10*10	10*10	10*10
PIOLATURA	25 PIOLI/m 5ø19 h=220mm	20 PIOLI/m 4ø19 h=220mm	20 PIOLI/m 4ø19 h=220mm	25 PIOLI/m 5ø19 h=220mm

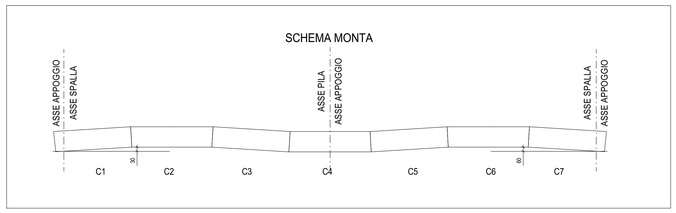

SEZIONE PREDALLE
n. 5 tralicci H = 135
(14/12/10)

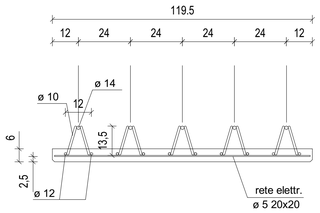

TRAVERSO H=700mm	TIPOLOGICO
PIATTABANDA SUPERIORE	350*25
ANIMA	20
PIATTABANDA INFERIORE	350*25
LONGHERINA CENTRALE	HEB 450

NOTA: PER LA TABELLA MATERIALI VEDERE ELABORATO: T03EG04GENSC01.dwg

anas
GRUPPO FS ITALIANE

Direzione Progettazione e Realizzazione Lavori

ITINERARIO RAGUSA-CATANIA
Collegamento viario compreso tra lo Svincolo della S.S. 514 "di Chiaramonte" con la S.S. 115 e lo Svincolo della S.S. 194 "Ragusana"
LOTTO 4 - Dallo svincolo n. 8 "Francofonte" (compreso) allo svincolo della "Ragusana"(escluso)

PROGETTO ESECUTIVO — COD. PA898

PROGETTAZIONE: ATI SINTAGMA - GP INGEGNERIA - COOPROGETTI -GDG - ICARIA - OMNISERVICE

PROGETTISTA RESPONSABILE DELL'INTEGRAZIONE DELLE PRESTAZIONI SPECIALISTICHE:
Dott. Ing. Nando Grainieri
Ordine degli Ingegneri della Prov. di Perugia n° A351

PROVINCIA DI PERUGIA — ORDINE DEGLI INGEGNERI — Dott. Ing. NANDO GRANIERI — SETTORE CIVILE E AMBIENTALE — SETTORE INFORMAZIONE — SEZIONE A

IL GEOLOGO:
Dott. Geol. Giorgio Cerquiglini
Ordine dei Geologi della Regione Umbria n° 108

IL COORDINATORE PER LA SICUREZZA IN FASE DI PROGETTAZIONE:
Dott. Ing. Filippo Pambianco
Ordine degli Ingegneri della Provincia di Perugia n° A1373

VISTO IL RESPONSABILE DEL PROCEDIMENTO
Dott. Ing. Luigi Mupo

IL GRUPPO DI PROGETTAZIONE:

MANDATARIA:
Sintagma

Dott. Ing.	N.Granieri	Dott. Ing.	M.Abrams
Dott. Ing.	F.Durastanti	Dott. Ing.	F.Pambianco
Dott. Ing.	V. Truffini	Dott. Ing.	M.Briganti Botta
Dott. Arch.	A.Brocchini	Dott. Ing.	L.Gagliardoni
Dott. Ing.	L.Nani	Dott. Geol.	G.Cerquiglini

MANDANTI:

Dott. Ing.	G.Quducci	Dott. Ing.	G.Lucibello
Dott. Ing.	M.Lucchini	Dott. Ing.	F.Mazzanti
Dott. Ing.	E.Marjanski	Dott. Geol.	M.Leonardi
Dott. Ing.	A.Belli	Dott. Ing.	G.Pirrente
Dott. Arch.	E.A.E.Crew	Dott. Ing.	L.Ragnacci
Dott. Ing.	M.Pierilli	Dott. Arch.	A.Binaki
Dott. Ing.	A.Pierleoni	Architett.	M.G.Liserio
Dott. Ing.	D.Perla		
Dott. Ing.	D.Cariaccio	Dott. Ing.	F.Aloe
Dott. Ing.	B.Bazzoni	Dott. Ing.	A.Salvemini
Dott. Ing.	C.Cornaro		
Dott. Ing.	M.Rotacciani	Dott. Ing.	G.Vierro Suppile
Dott. Ing.	G.Pulli	Dott. Ing.	V.Pluvino
Dott. Ing.	F.Maschioni	Geom.	C.Sugarono
Dott. Ing.	P.Agnello		

IL RESPONSABILE DI PROGETTO:

LOTTO 4
OPERE D'ARTE MINORI
CAVALCAVIA SVINCOLO 10 AL KM 16+382
IMPALCATO
Carpenteria impalcato - Tav. 1/6

CODICE PROGETTO	NOME FILE	REVISIONE	SCALA:
PROGETTO LO408Z — LIV. PROG. E — N. PROG. 2101	T04CV06STRCP01 — CODICE ELAB. T04CV06STRCP01	A	1 : 50

REV.	DESCRIZIONE	DATA	REDATTO	VERIFICATO	APPROVATO
REV-A	Emissione	Gu. 2021	M.Crea	F. Durastanti	N.Granieri