



1 Pianta Traverso Inferiori - sx
1 : 50

CONCIO	C1	C2	C3	C4
PIATTABANDA SUPERIORE	1000*30	1000*40	1000*40	1000*50
ANIMA	18	18	18	20
PIATTABANDA INFERIORE	1200*40	1200*50	1200*40	1200*60
SALDATURA ANIMA-PIATTABANDA	10*10	10*10	10*10	10*10
PIOLATURA	25 PIOLI/m 5ø19 h=220mm	20 PIOLI/m 4ø19 h=220mm	20 PIOLI/m 4ø19 h=220mm	25 PIOLI/m 5ø19 h=220mm

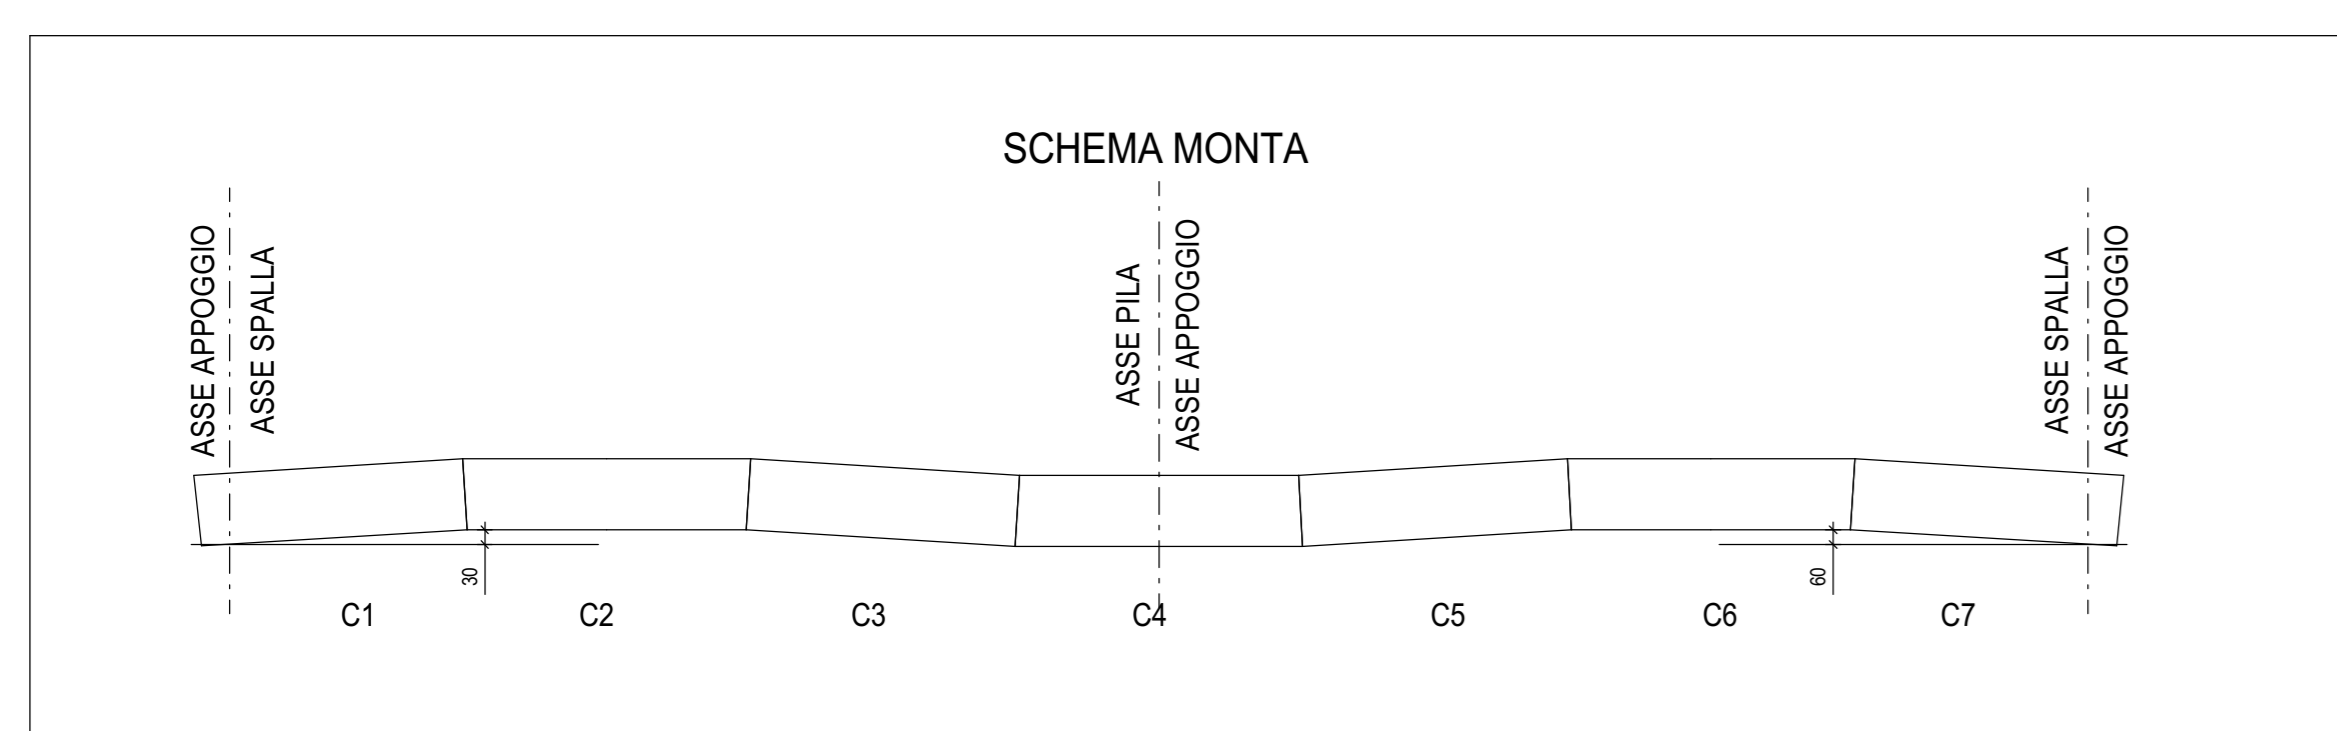

SEZIONE PREDALLE
n. 5 tralacci H = 135
(14/12/10)

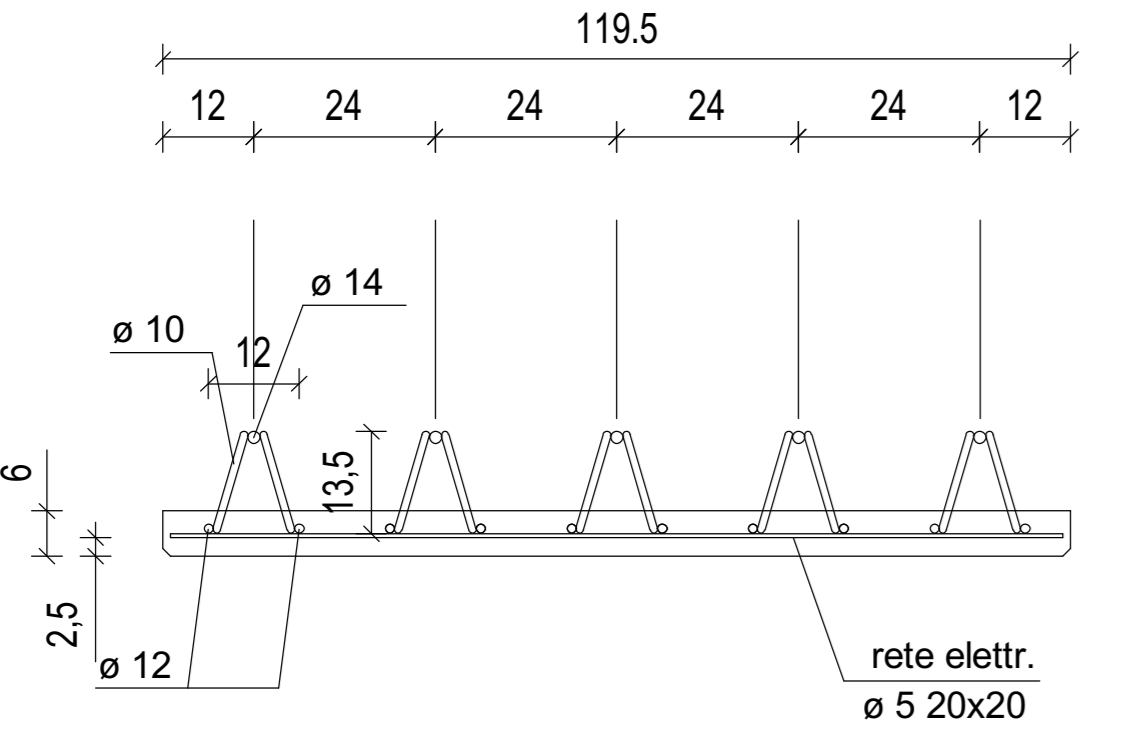

TRAVERSO H=700mm	TIPOLOGICO
PIATTABANDA SUPERIORE	350*25
ANIMA	20
PIATTABANDA INFERIORE	350*25
LONGHERINA CENTRALE	HEB 450

NOTA: PER LA TABELLA MATERIALI VEDERE ELABORATO: T03EG04GENSC01.dwg

sanas
GRUPPO FS ITALIANE
Direzione Progettazione e Realizzazione Lavori

ITINERARIO RAGUSA-CATANIA
Collegamento viario compreso tra lo Svincolo della S.S. 514 "di Chiaramonte" con la S.S. 115 e lo Svincolo della S.S. 194 "Ragusana"
LOTTO 4 - Dallo svincolo n. 8 "Francofonte" (compreso) allo svincolo della "Ragusana" (escluso)

PROGETTO ESECUTIVO COD: PA898

PROGETTAZIONE: ATI SINTAGMA - GP INGEGNERIA - COOPROGETTI-GDG - ICARIA - OMNISERVICE

PROGETTISTA RESPONSABILE DELL'INTEGRAZIONE DELLE PRESTAZIONI SPECIALISTICHE:
Dott. Ing. Nando Graneri
Ordine degli Ingegneri della Prov. di Perugia n° 4351

IL GRUPPO DI PROGETTAZIONE:
MANDATARI:
Dott. Ing. N. Graneri
Dott. Ing. G. Caramanna
Dott. Ing. A. Basciulla
Dott. Ing. L. Ragno
Dott. Ing. M. G. Liawo
Dott. Ing. P. Agnello

IL GEOLOGO:
Dott. Geol. Giorgio Corraighini
Ordine dei Geologi della Regione Umbra n° 108

IL COORDINATORE PER LA SICUREZZA IN FASE DI PROGETTAZIONE:
Dott. Ing. Filippo Farnabico
Ordine degli Ingegneri della Provincia di Perugia n° 41373

VISTO IL RESPONSABILE DEL PROCEDIMENTO
Dott. Ing. Luigi Mago

LOTTO 4
OPERE D'ARTE MINORI
CAVALCAVIA SVINCOLO 10 AL KM 16+382
IMPALCATO
Carpenteria impalcato - Tav. 5/6

CODICE PROGETTO	NOV. FILE	REVISIONE	SCALA:
LQ4082E	2101	A	1 : 50

PROGETTO	LAZ. PROG.	N. PROJ.	NOV. FILE	REVISIONE	SCALA:
LQ4082E	E	2101	T04CV06STRCP05	A	1 : 50

REV-A	Emissione	04/2017	AC/NO	F. Basciulla	A. Graneri
REV.	DESCRIZIONE	DATA	REDATTO	VERIFICATO	APPROVATO