

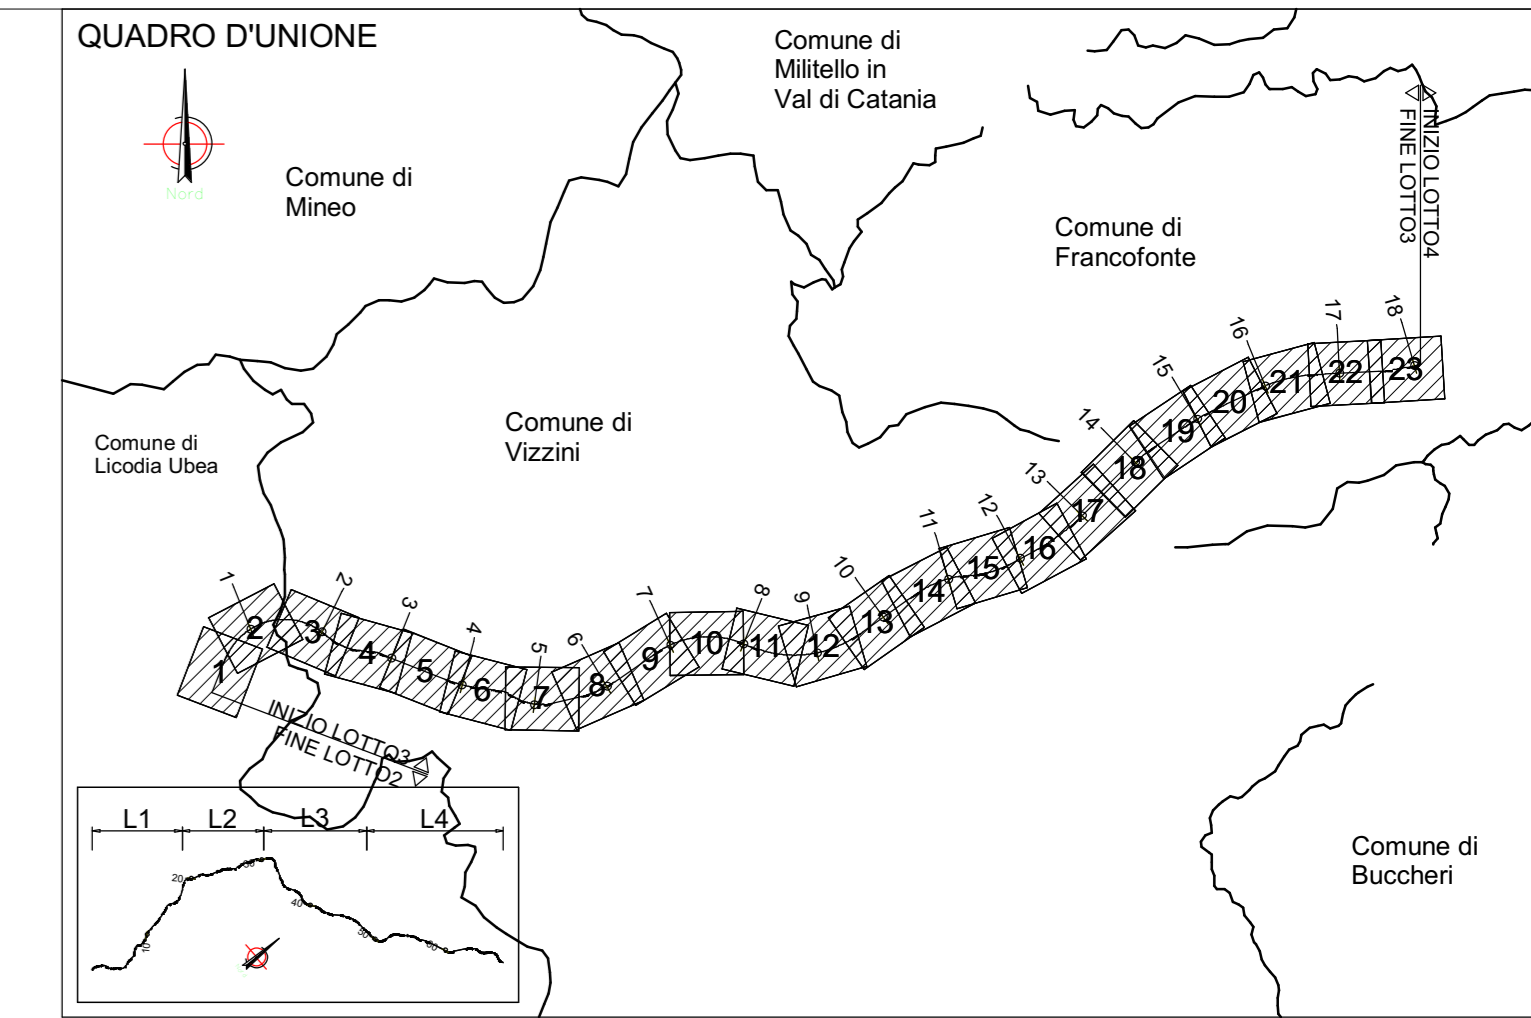


1 Pianta Trasverso Inferiori - dx  
1 : 50

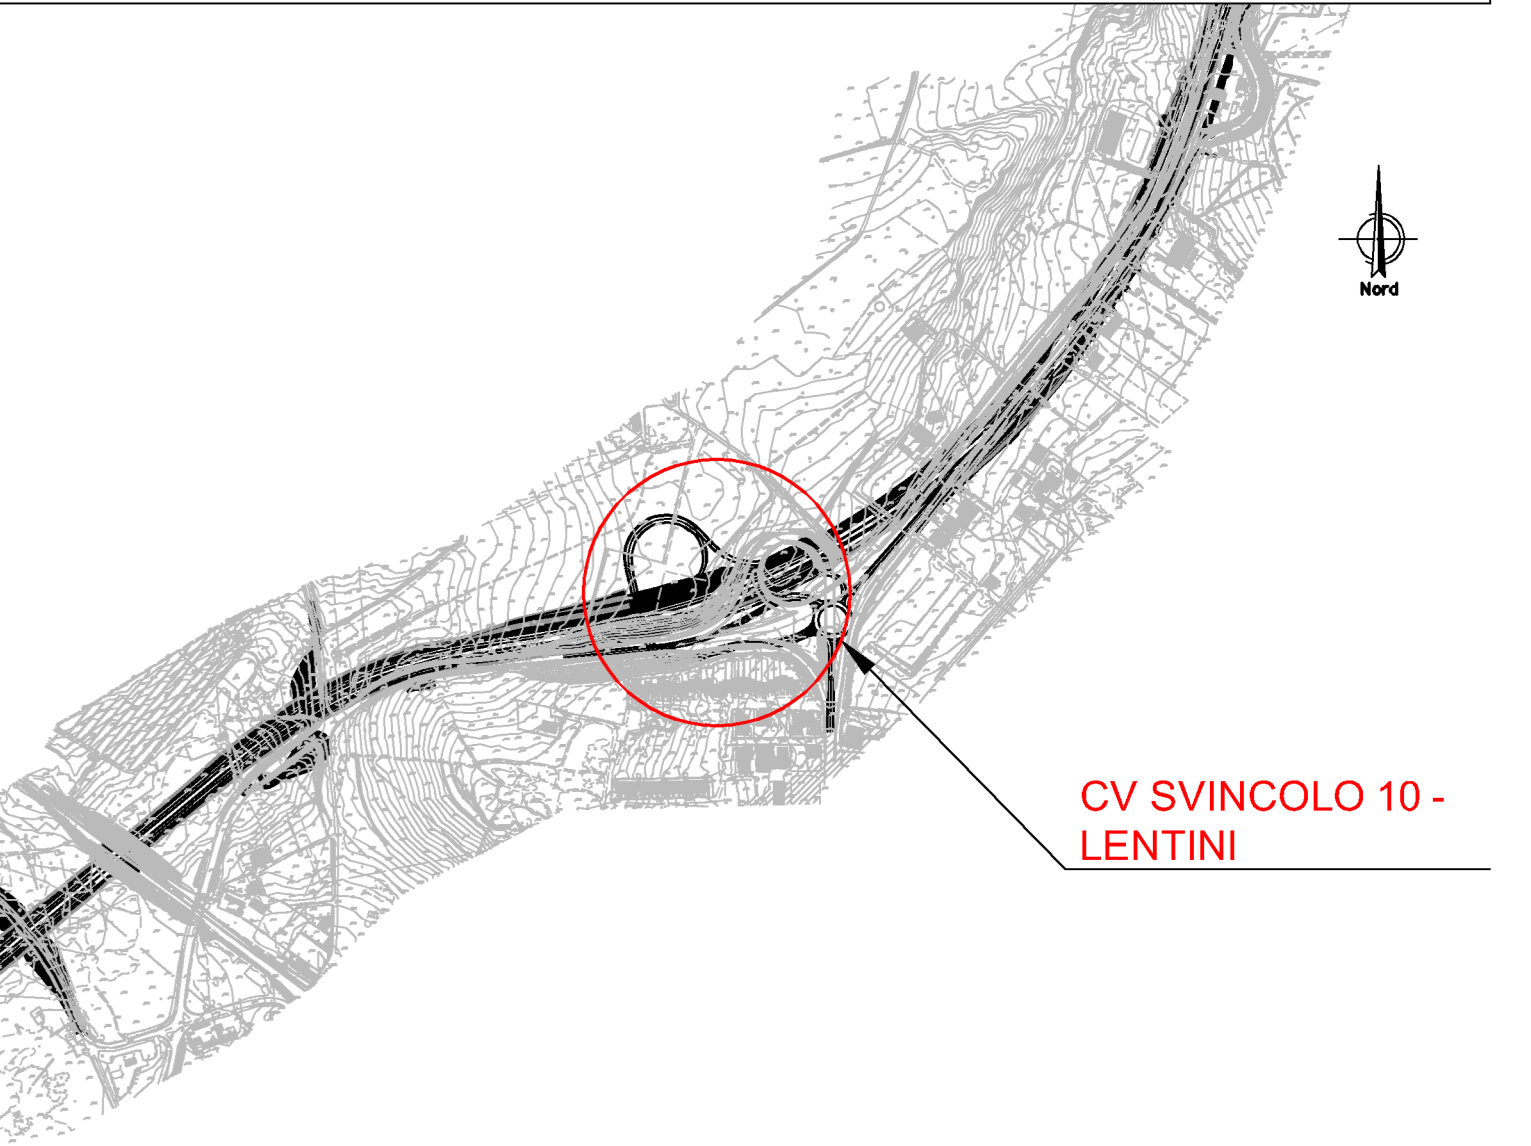

QUADRO D'UNIONE - INDIVIDUAZIONE LOTTO 4  
KEYPLAN - INDIVIDUAZIONE CV SVINCOLO 10 - LENTINI

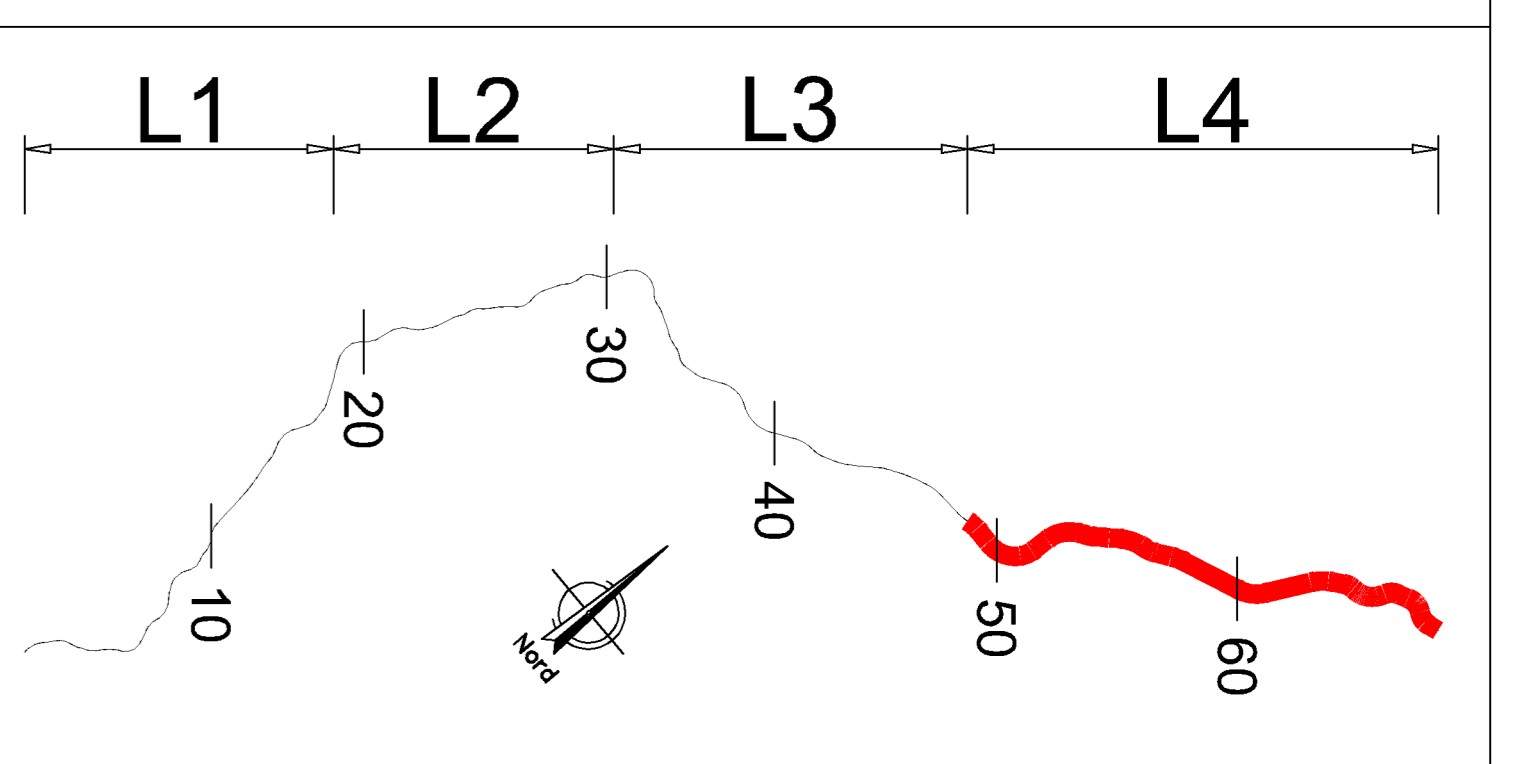

| CONCIO                      | C5                      | C6                      | C7                      |
|-----------------------------|-------------------------|-------------------------|-------------------------|
| PIATTABANDA SUPERIORE       | 1000*40                 | 1000*40                 | 1000*30                 |
| ANIMA                       | 18                      | 18                      | 18                      |
| PIATTABANDA INFERIORE       | 1200*40                 | 1200*50                 | 1200*40                 |
| SALDATURA ANIMA-PIATTABANDA | 10*10                   | 10*10                   | 10*10                   |
| PIOLATURA                   | 20 PIOLI/m 4ø19 h=220mm | 20 PIOLI/m 4ø19 h=220mm | 25 PIOLI/m 5ø19 h=220mm |

NOTA: PER LA TABELLA MATERIALI VEDERE ELABORATO: T03EG04GENSC01.dwg

**sanas**  
GRUPPO FS ITALIANE  
Direzione Progettazione e Realizzazione Lavori

**ITINERARIO RAGUSA-CATANIA**  
Collegamento viario compreso tra lo Svincolo della S.S. 514 "di Chiaramonte" con la S.S. 115 e lo Svincolo della S.S. 194 "Ragusana"  
LOTTO 4 - Dallo svincolo n. 8 "Francofonte" (compreso) allo svincolo della "Ragusana" (escluso)

PROGETTO ESECUTIVO COD: PA898

PROGETTAZIONE: ATI SINTAGMA - GP INGEGNERIA - COOPROGETTI-GDG-ICARIA - OMNISERVICE

PROGETTISTA RESPONSABILE DELL'INTEGRAZIONE DELLE PRESTAZIONI SPECIALISTICHE: **SINTAGMA**

IL GEOLOGICO: Dott. Geol. Giorgio Corraighini  
Ordine degli Ingegneri della Provincia di Perugia n° 108

IL COORDINATORE PER LA SICUREZZA IN FASE DI PROGETTAZIONE: Dott. Ing. Filippo Farnibonico  
Ordine degli Ingegneri della Provincia di Perugia n° 11373

VISTO IL RESPONSABILE DEL PROCEDIMENTO  
Dott. Ing. Luigi Mago

IL RESPONSABILE DI PROGETTO:

LOTTO 4  
OPERE D'ARTE MINORI  
CAVALCAVIA SVINCOLO 10 AL KM 16+382  
IMPALCATO  
Carpenteria impalcato - Tav. 6/6

|                 |           |          |                |           |        |
|-----------------|-----------|----------|----------------|-----------|--------|
| CODICE PROGETTO | LA. PROG. | N. PROG. | NO. FILE       | REVISIONE | SCALA: |
| LQ41082E        | 2101      |          | T04CV06STRCP06 | A         | 1 : 50 |

|       |             |         |         |            |            |
|-------|-------------|---------|---------|------------|------------|
| REV-A | Emissione   | 04/2017 | AC/NO   | F. BIANCHI | A. BIANCHI |
| REV.  | DESCRIZIONE | DATA    | REDATTO | VERIFICATO | APPROVATO  |