




AC7 Sezione Trasversale Trasverso 7  
1 : 20

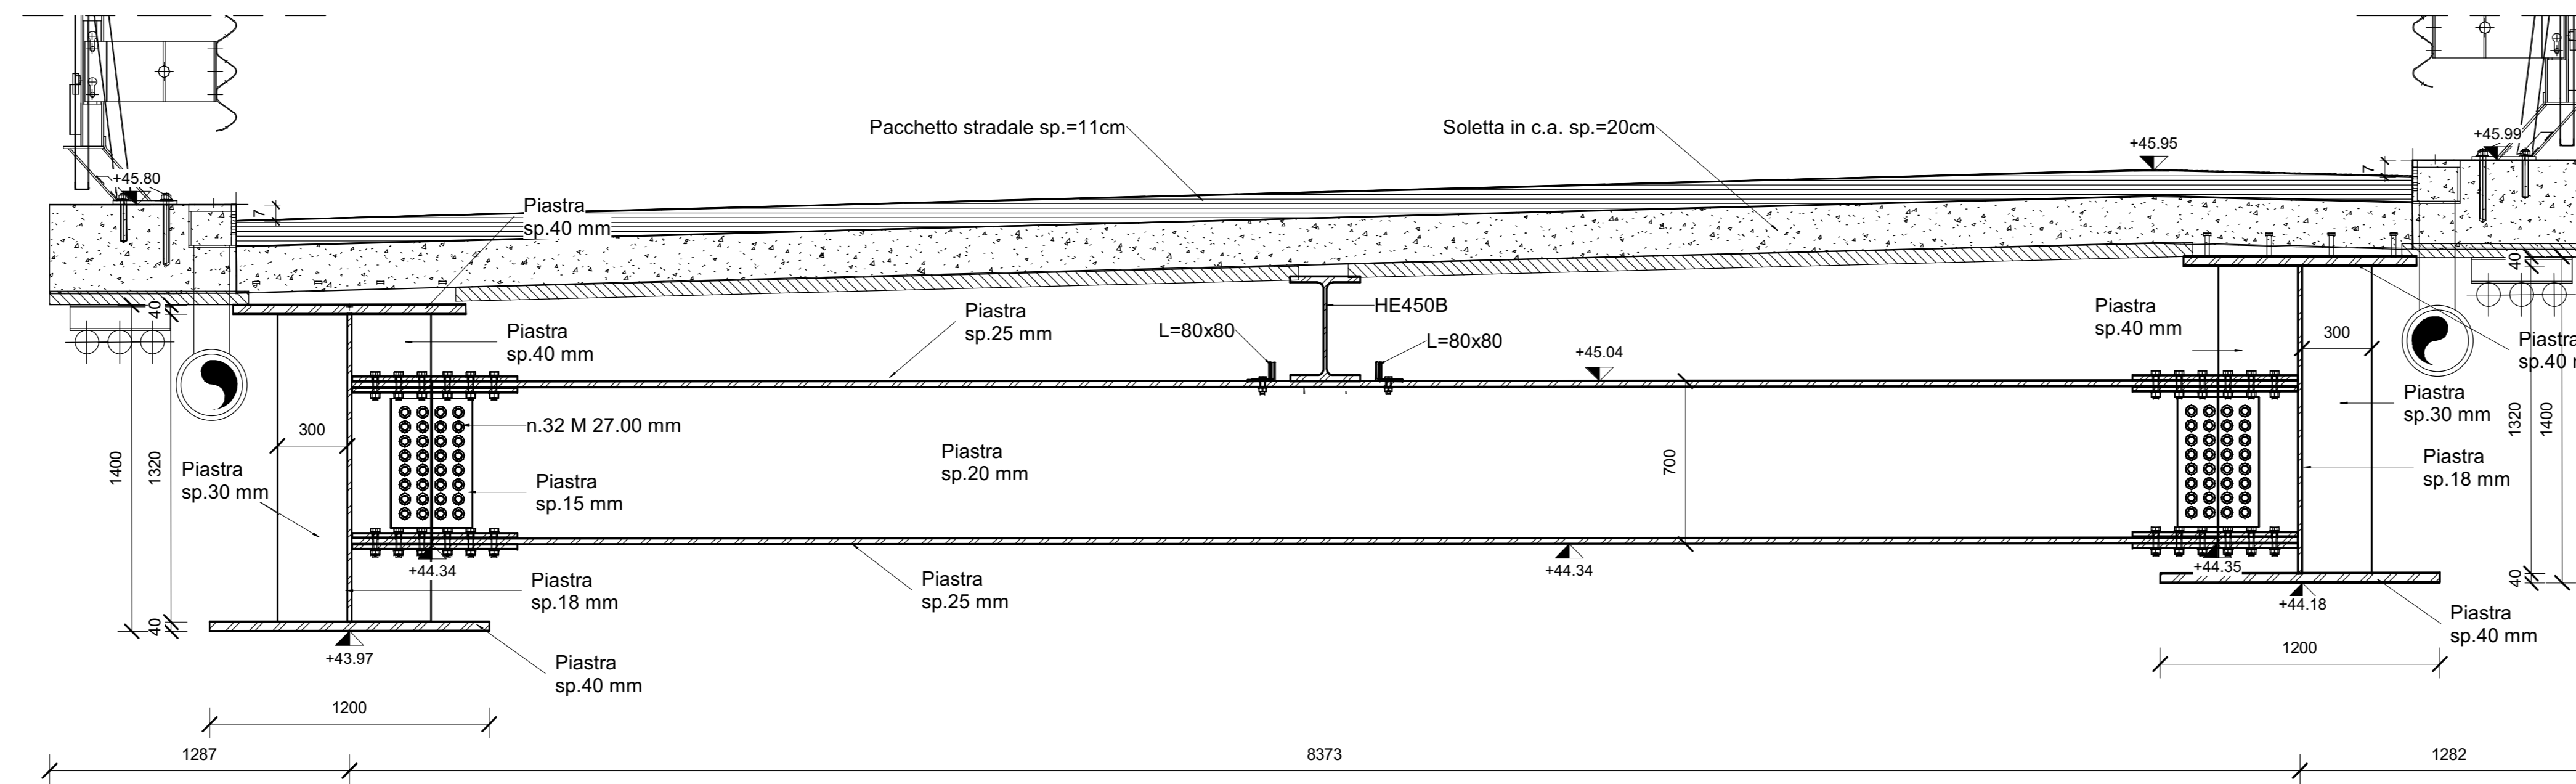




AC8 Sezione Trasversale Trasverso 8  
1 : 20

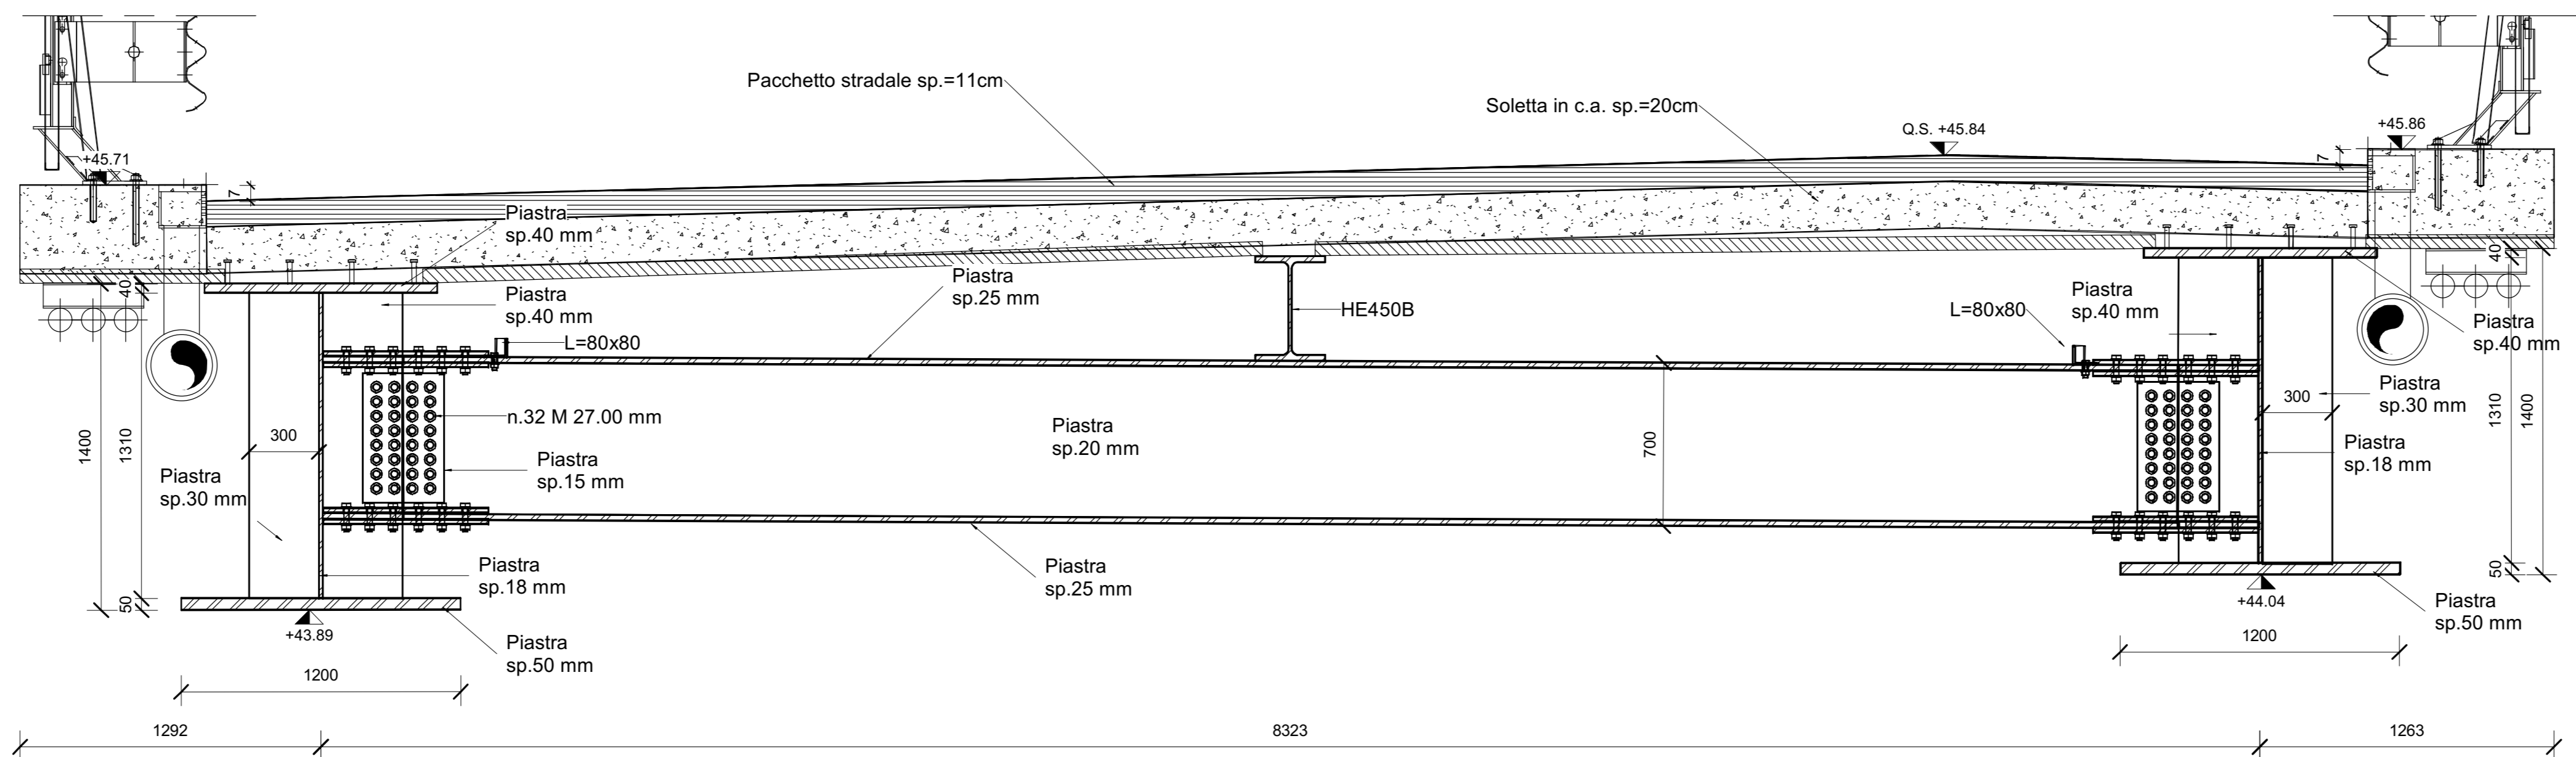

AC9 Sezione Trasversale Trasverso 9  
1 : 20

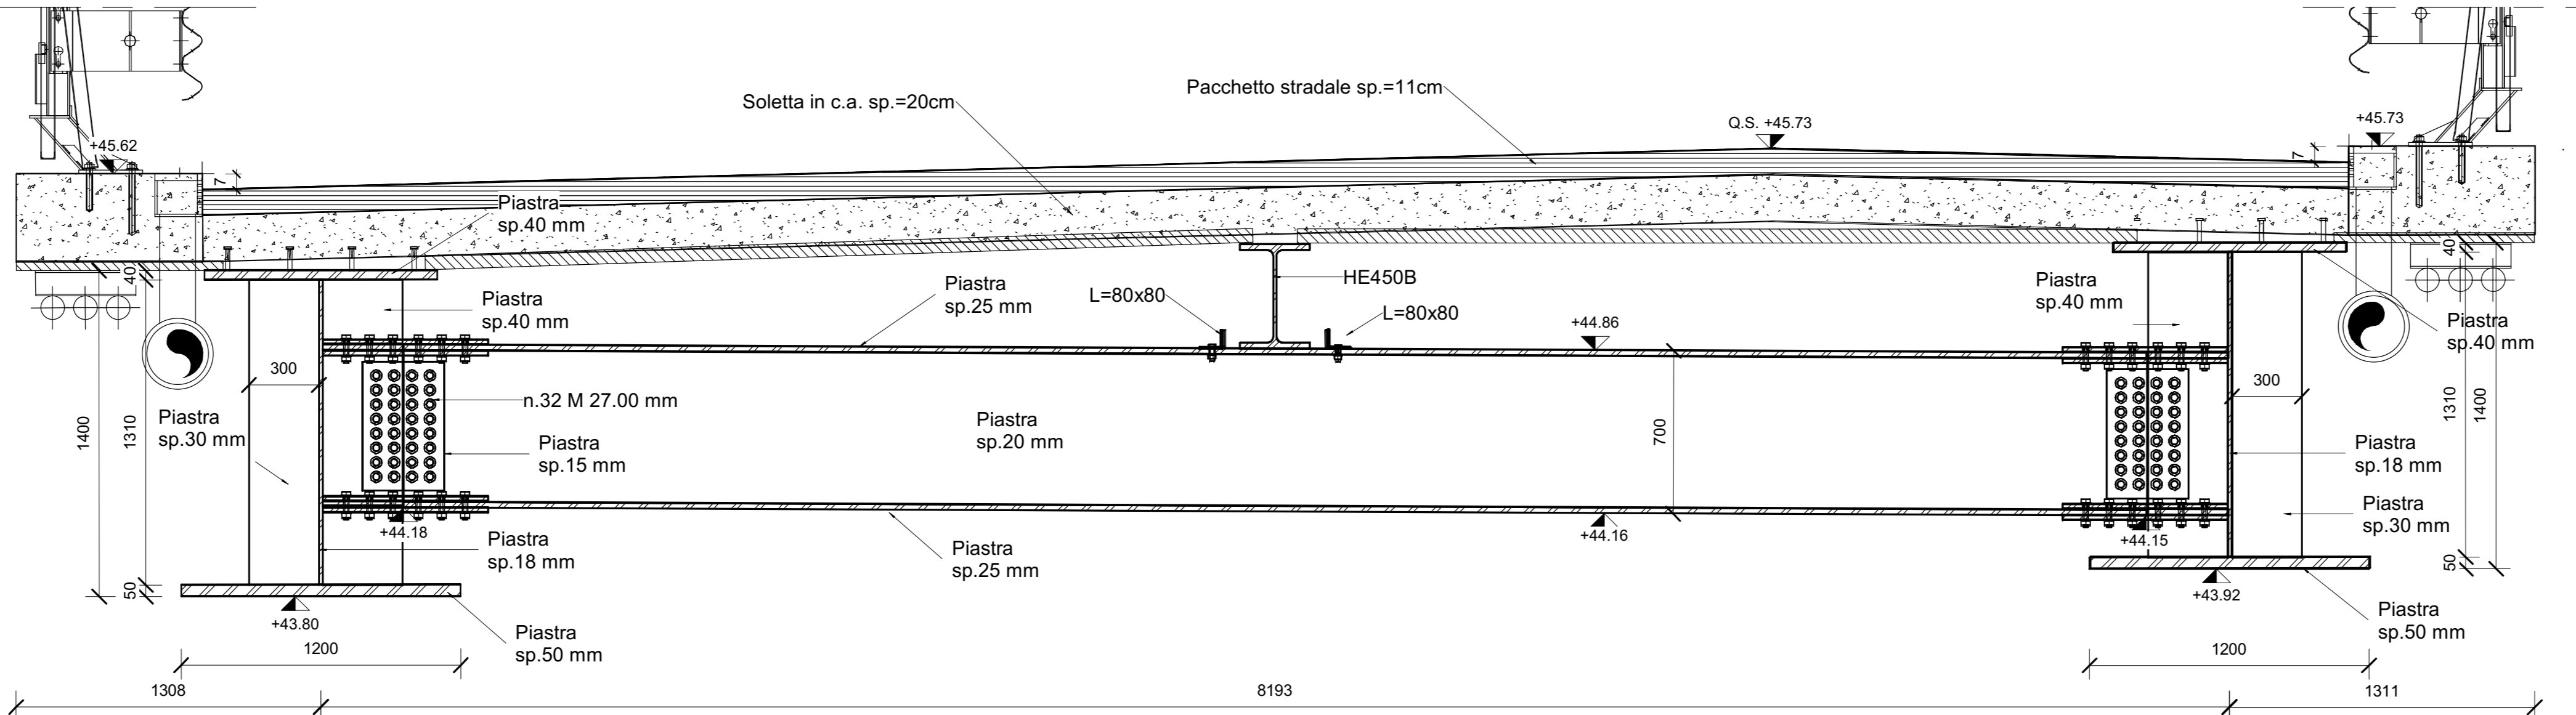

AC10 Sezione Trasversale Trasverso 10  
1 : 20

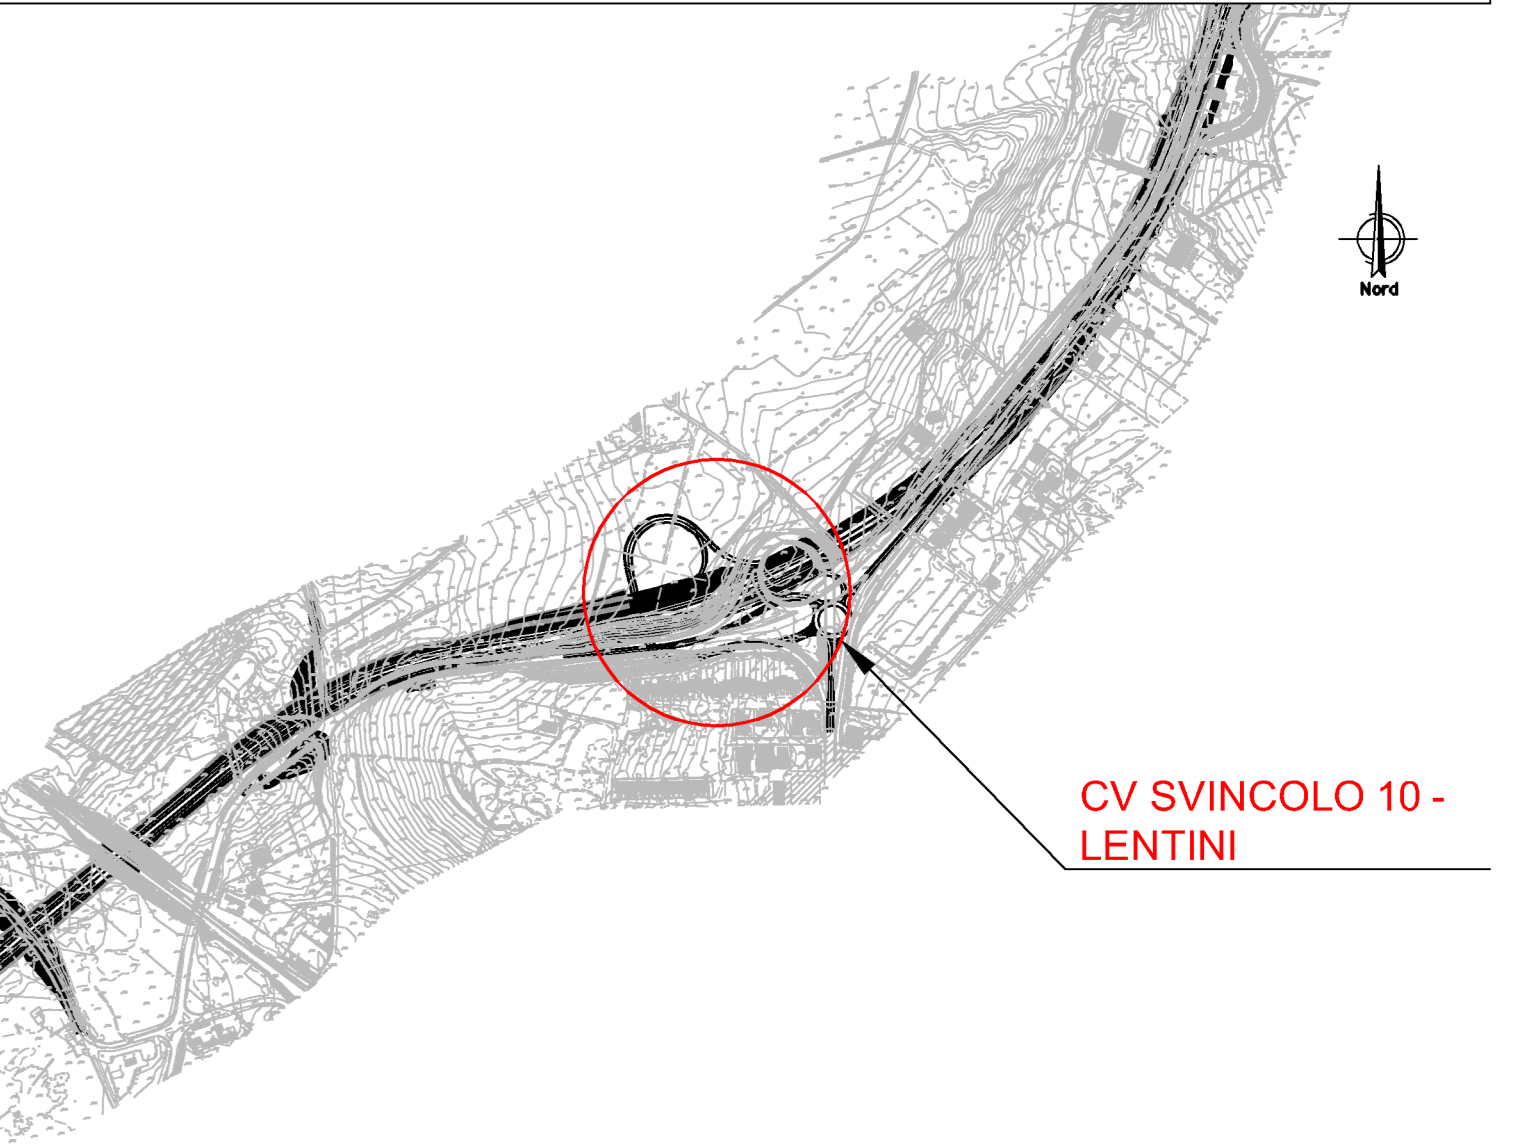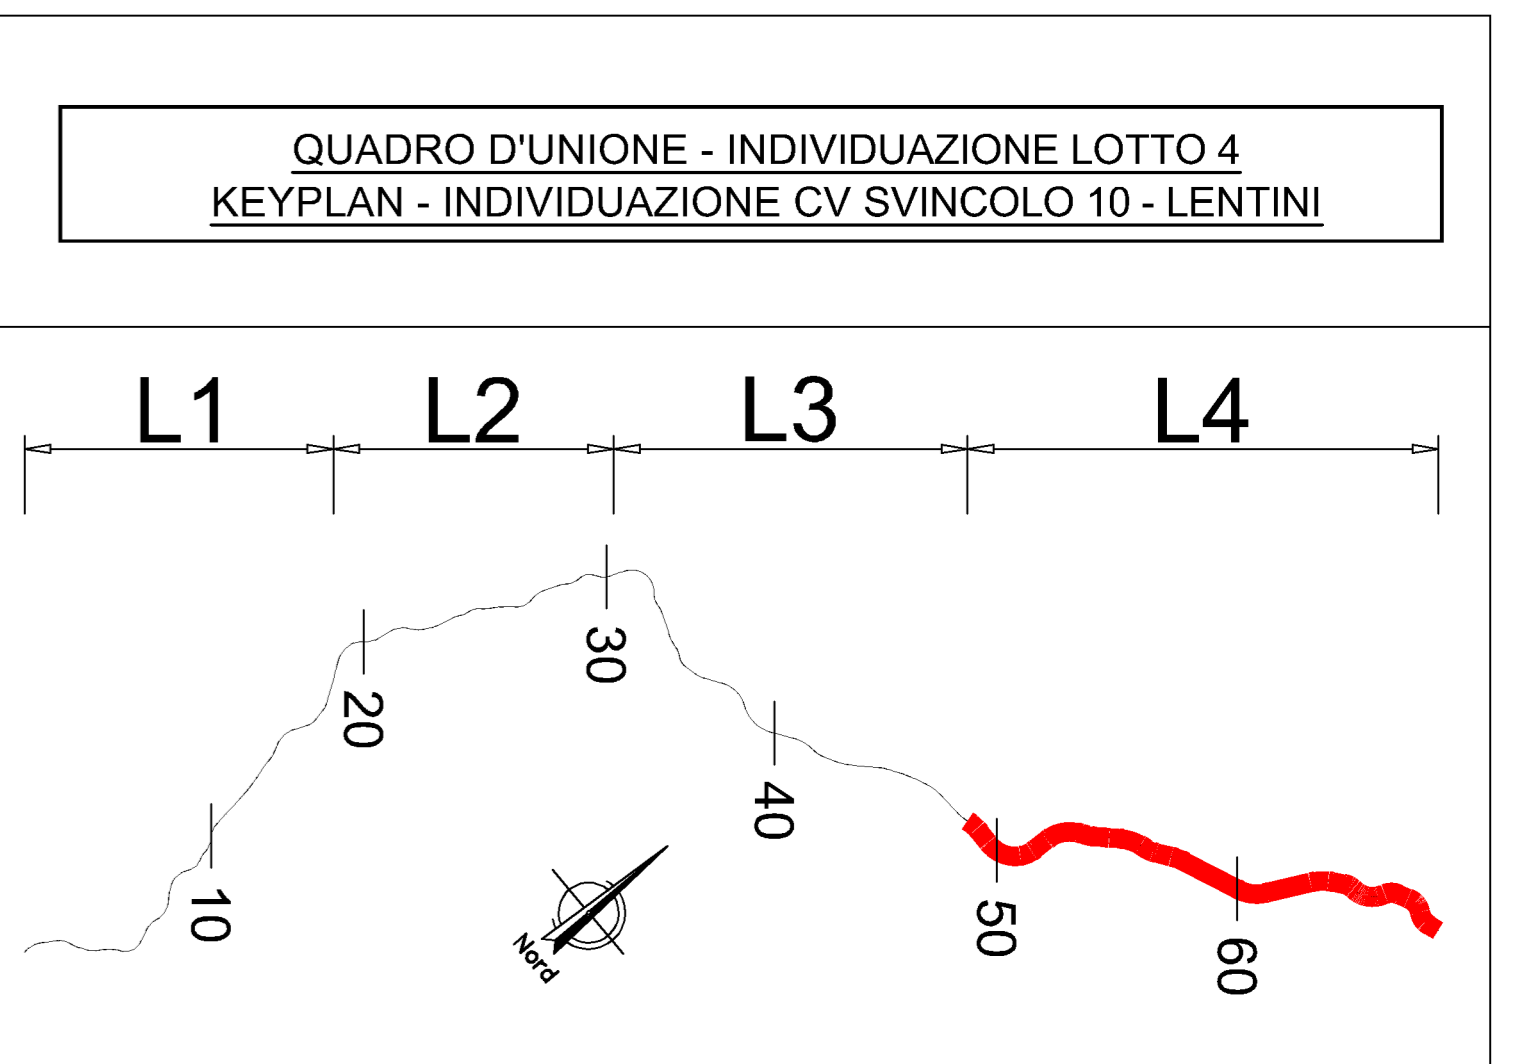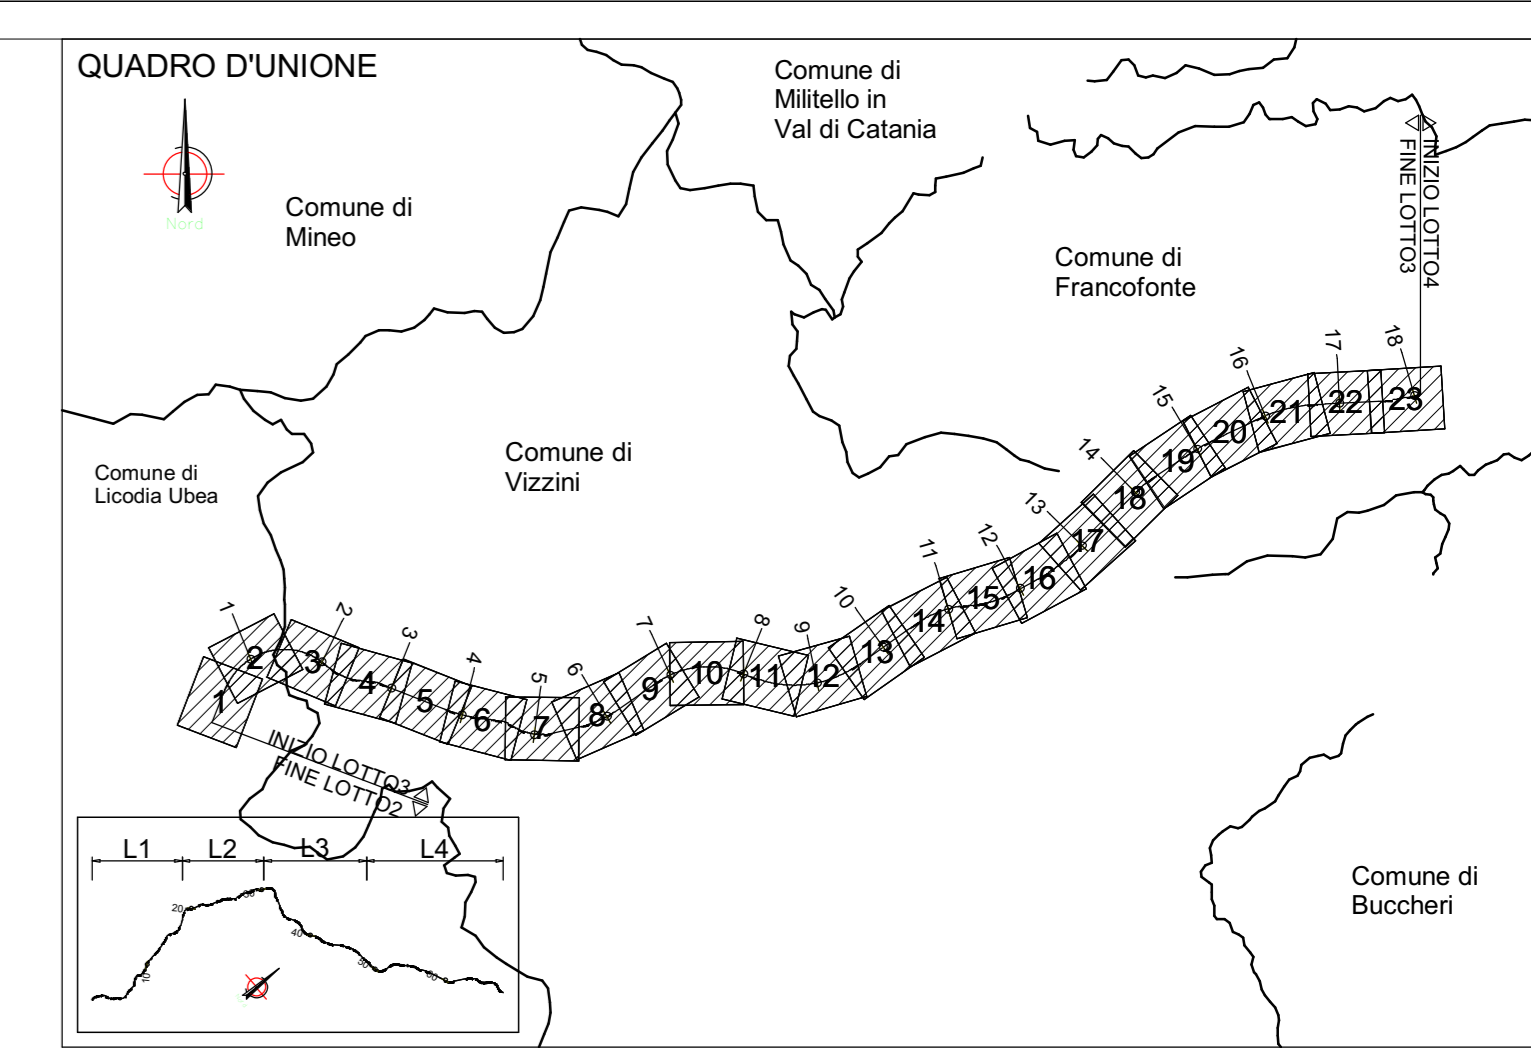

NOTA: PER LA TABELLA MATERIALI VEDERE ELABORATO: T03EG04GENSC01.dwg

**sanas**  
GRUPPO FS ITALIANE

**Direzione Progettazione e Realizzazione Lavori**

**ITINERARIO RAGUSA-CATANIA**  
Collegamento viario compreso tra lo Svincolo della S.S. 514 "di Chiaramonte" con la S.S. 115 e lo Svincolo della S.S. 194 "Ragusana"  
LOTTO 4 - Dallo svincolo n. 8 "Francofonte" (compreso) allo svincolo della "Ragusana" (escluso)

**PROGETTO ESECUTIVO** COD: PA898

PROGETTAZIONE: ATI SINTAGMA - GP INGEGNERIA - COOPROGETTI-GDG- ICARIA - OMNISERVICE

PROGETTISTA RESPONSABILE DELL'INTEGRAZIONE DELLE PRESTAZIONI SPECIFICAZIONE: **#Sintagma**

IL GRUPPO DI PROGETTAZIONE: **MANDATI:** **cooprogetti** **ICARIA** **OMNISERVICE**

IL GEOLOGICO: Dott. Geol. Giorgio Corraighini  
Ordine dei Geologi della Regione Umbria n° 108

IL COORDINATORE PER LA SICUREZZA IN FASE DI PROGETTAZIONE: Dott. Ing. Filippo Farnabico  
Ordine degli Ingegneri della Provincia di Perugia n° 41373

VISTO IL RESPONSABILE DEL PROCEDIMENTO  
Dott. Ing. Luigi Mago

IL RESPONSABILE DI PROGETTO:

**LOTTO 4**  
**OPERE D'ARTE MINORI**  
**CAVALCAVIA SVINCOLO 10 AL KM 16+382**  
**IMPALCATO**  
Carpenteria metallica impalcato - Sezioni e particolari - Tav. 3/4

CODICE PROGETTO	LAZIO	FILE	REVISIONE	SCALA:
LQ408Z	E 2101	T04CV06STRCP12	B	1 : 20

REV	DESCRIZIONE	DATA	REDATTO	VERIFICATO	APPROVATO
REV-B	Revisione a seguito di Rapporto di Verifica - Nov 2021	16/11/2021	...	...	...
REV-A	Emissione	05/12/2021	...	...	...