





AC11 Sezione Trasversale Trasverso 11  
1 : 20

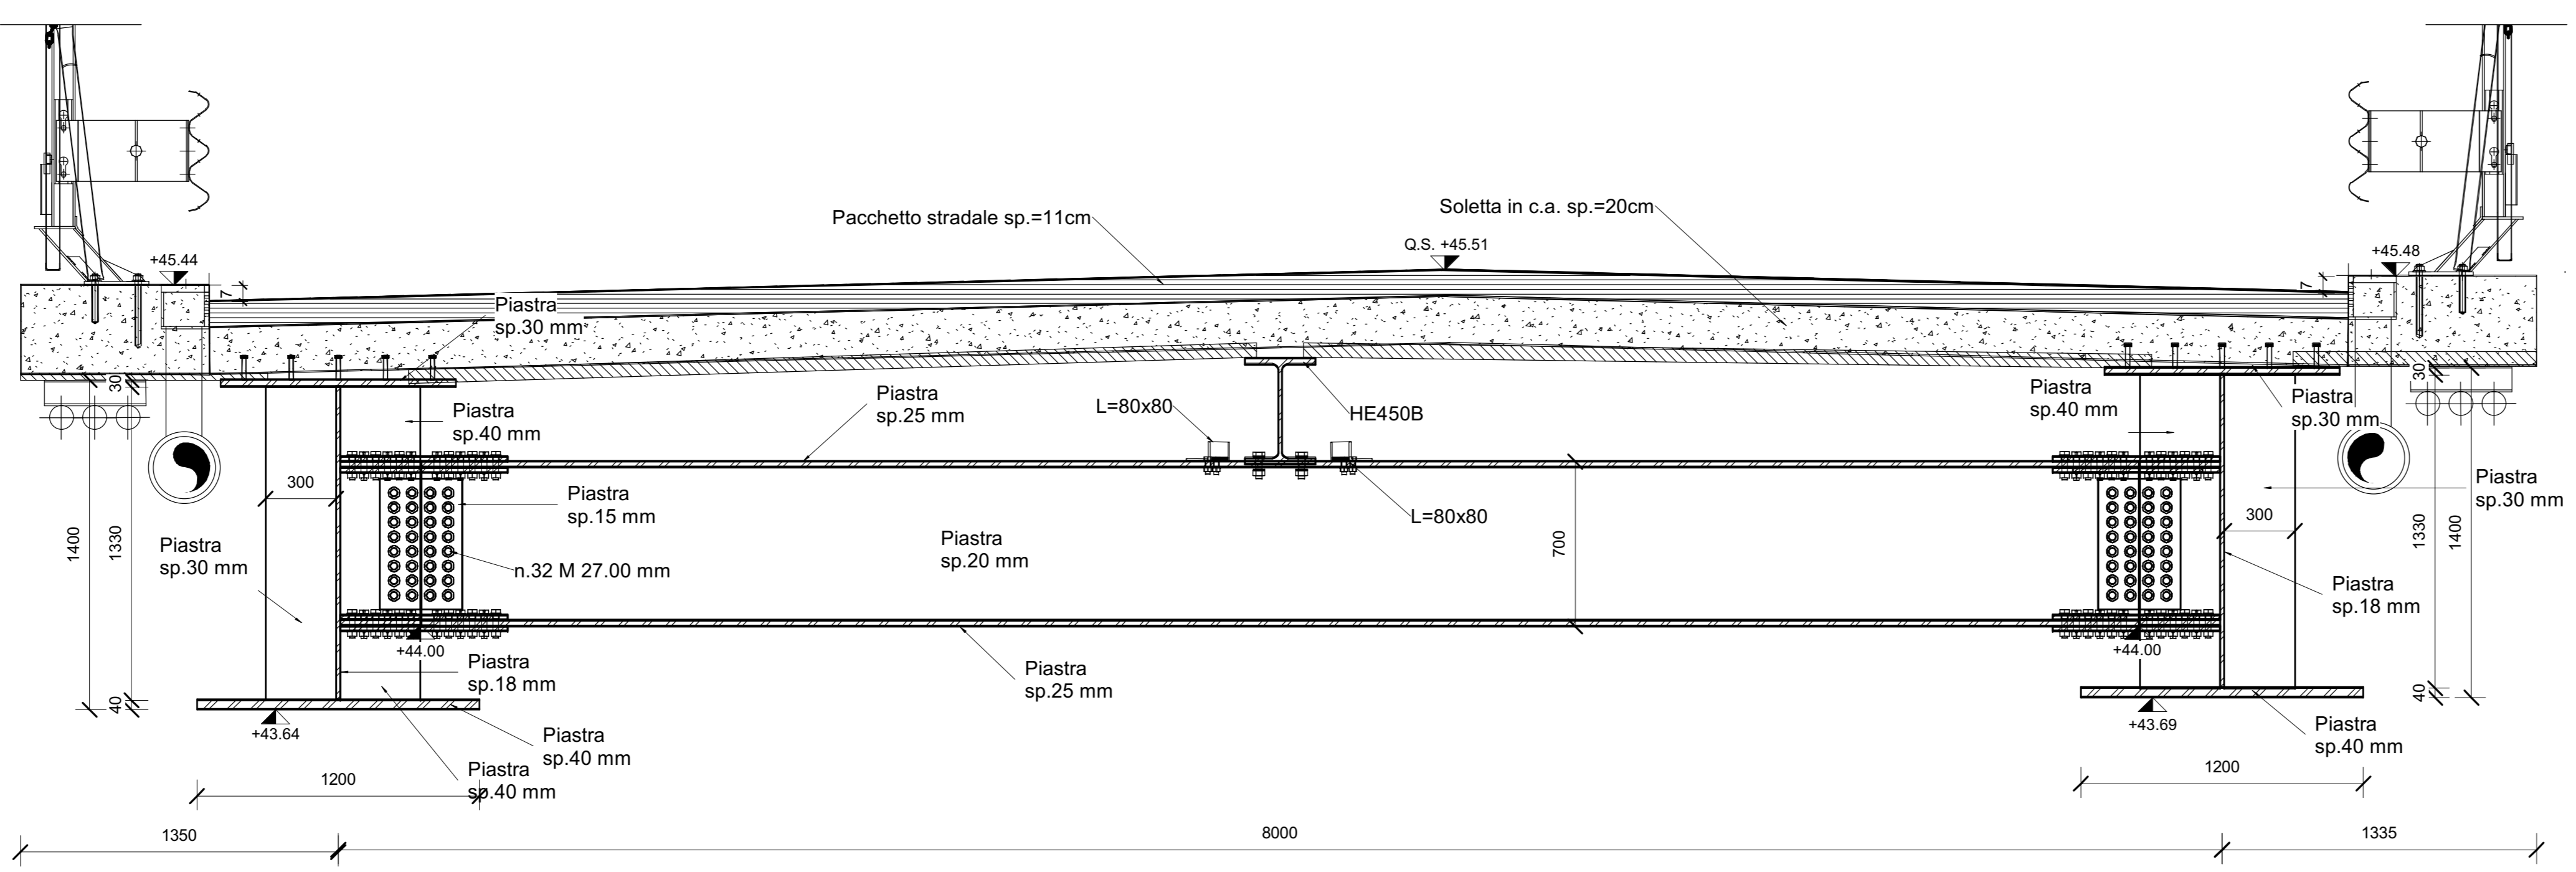

AC12 Sezione Trasversale Trasverso 12  
1 : 20

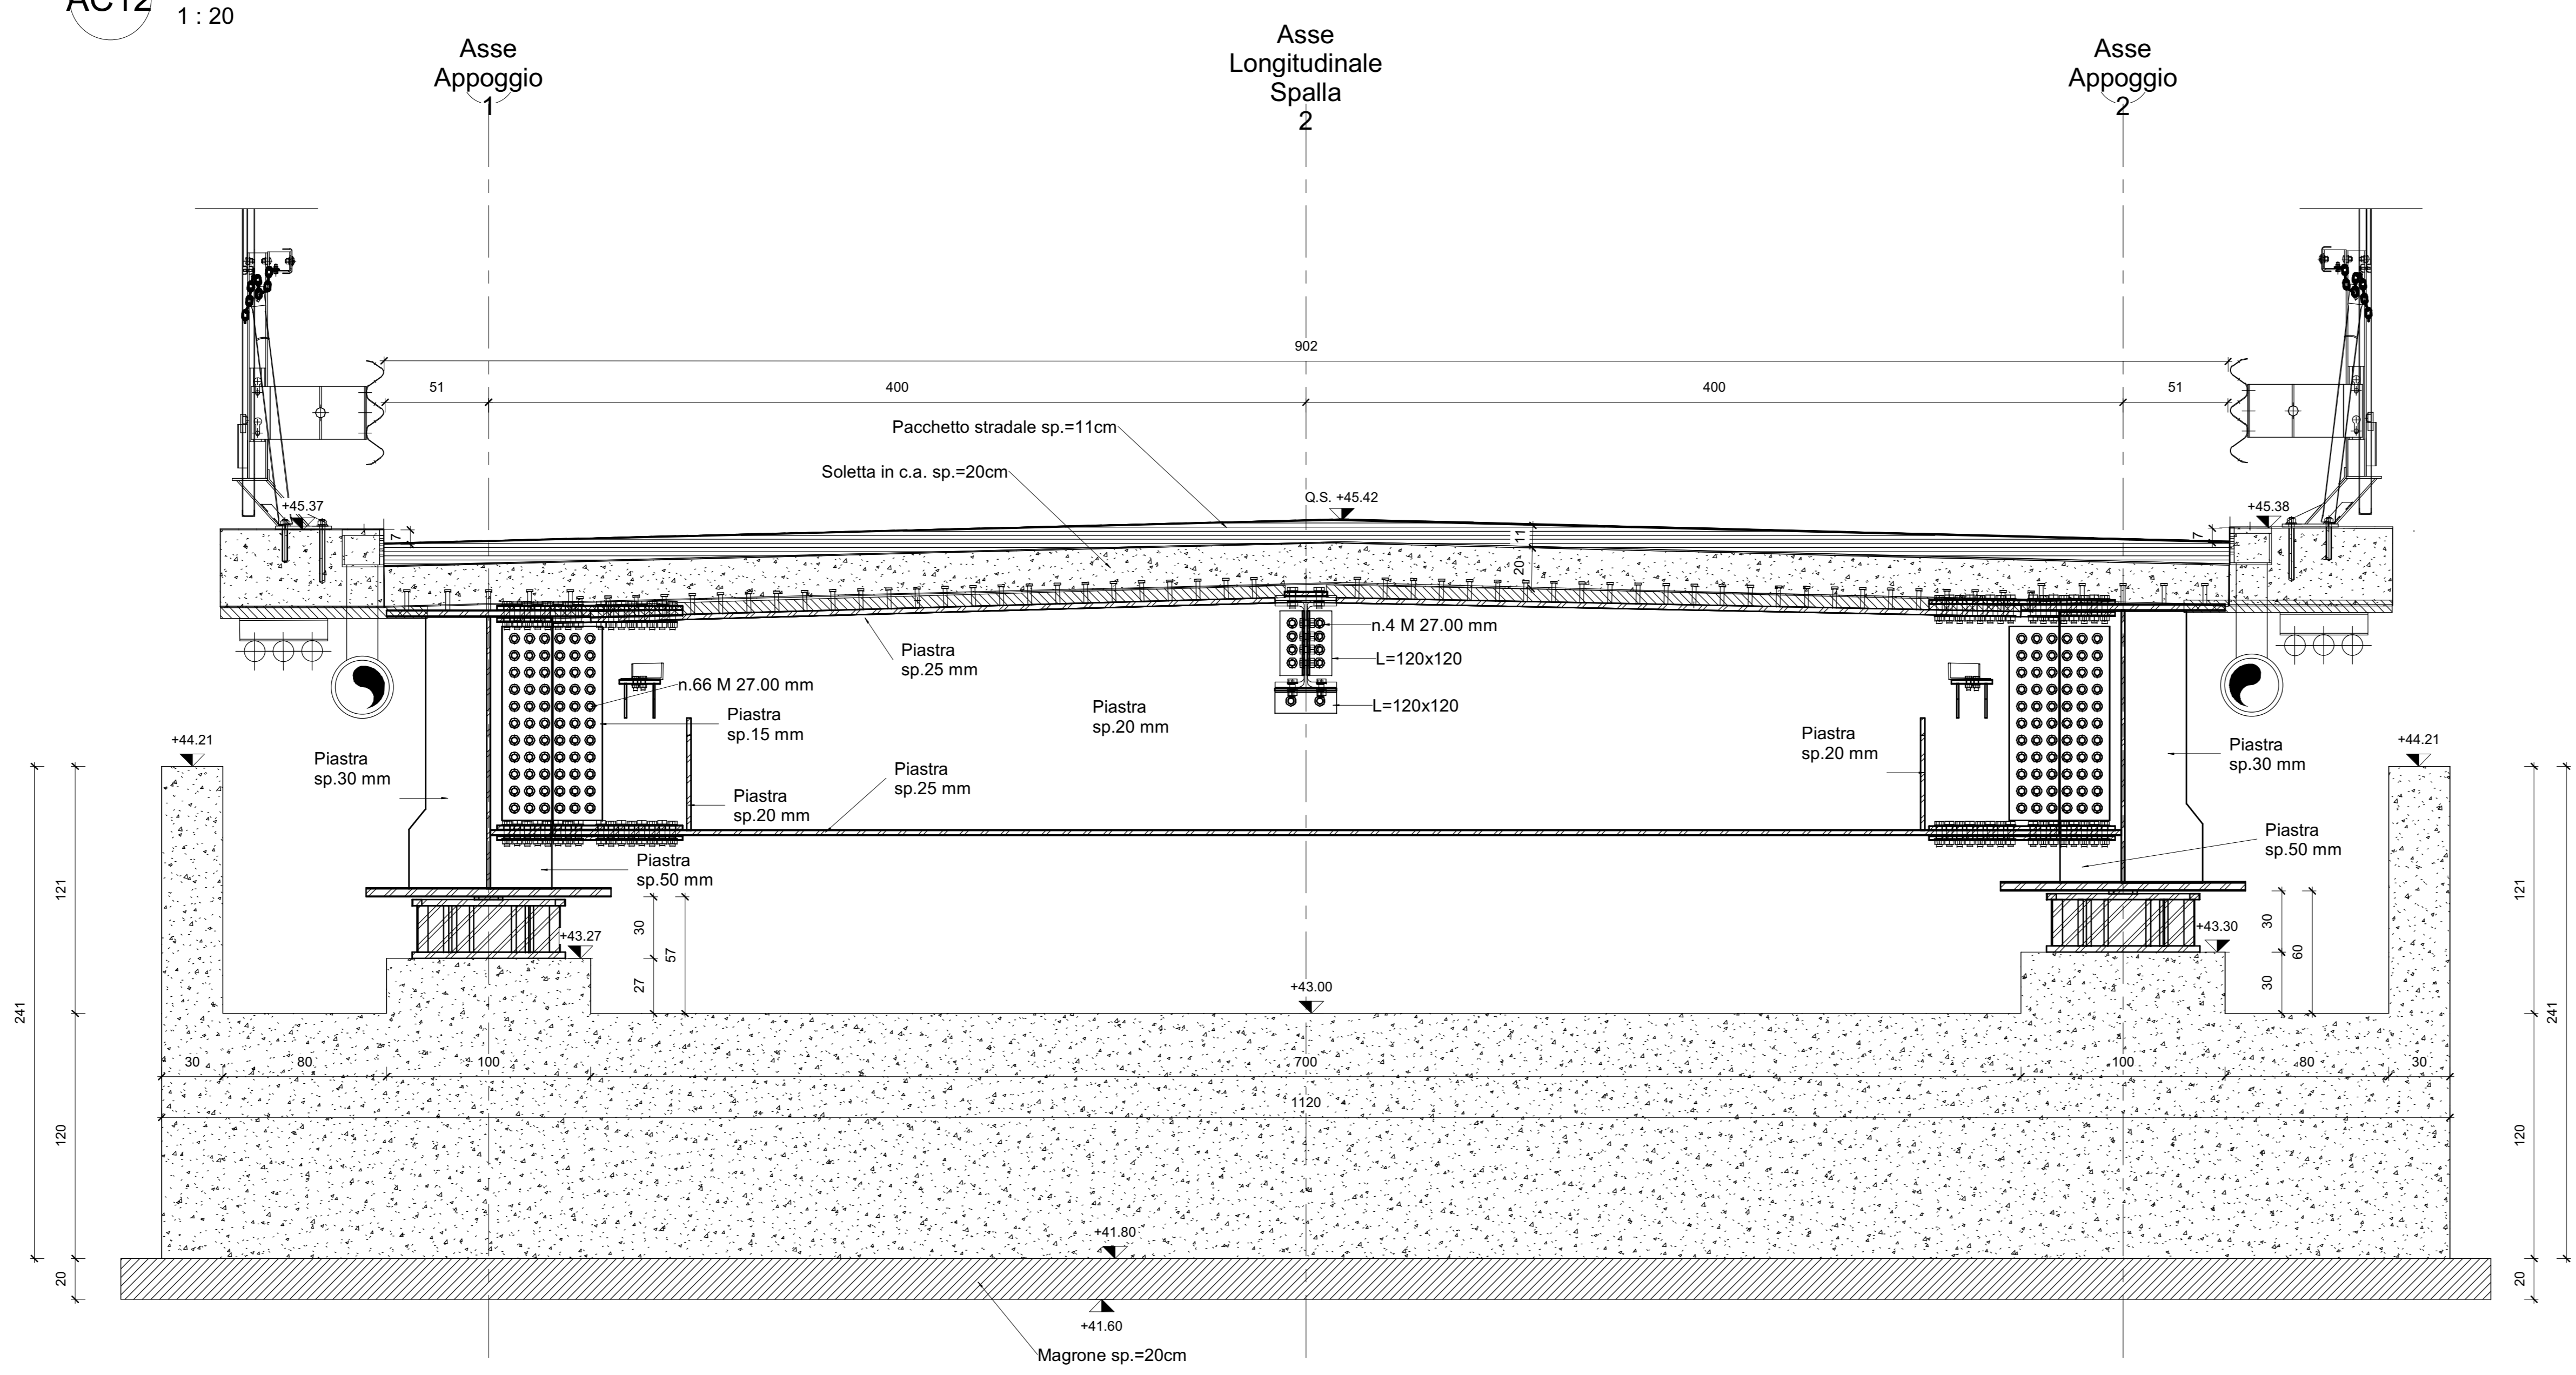

ACSP2 Sezione Trasversale Trasverso Spalla 2  
1 : 20

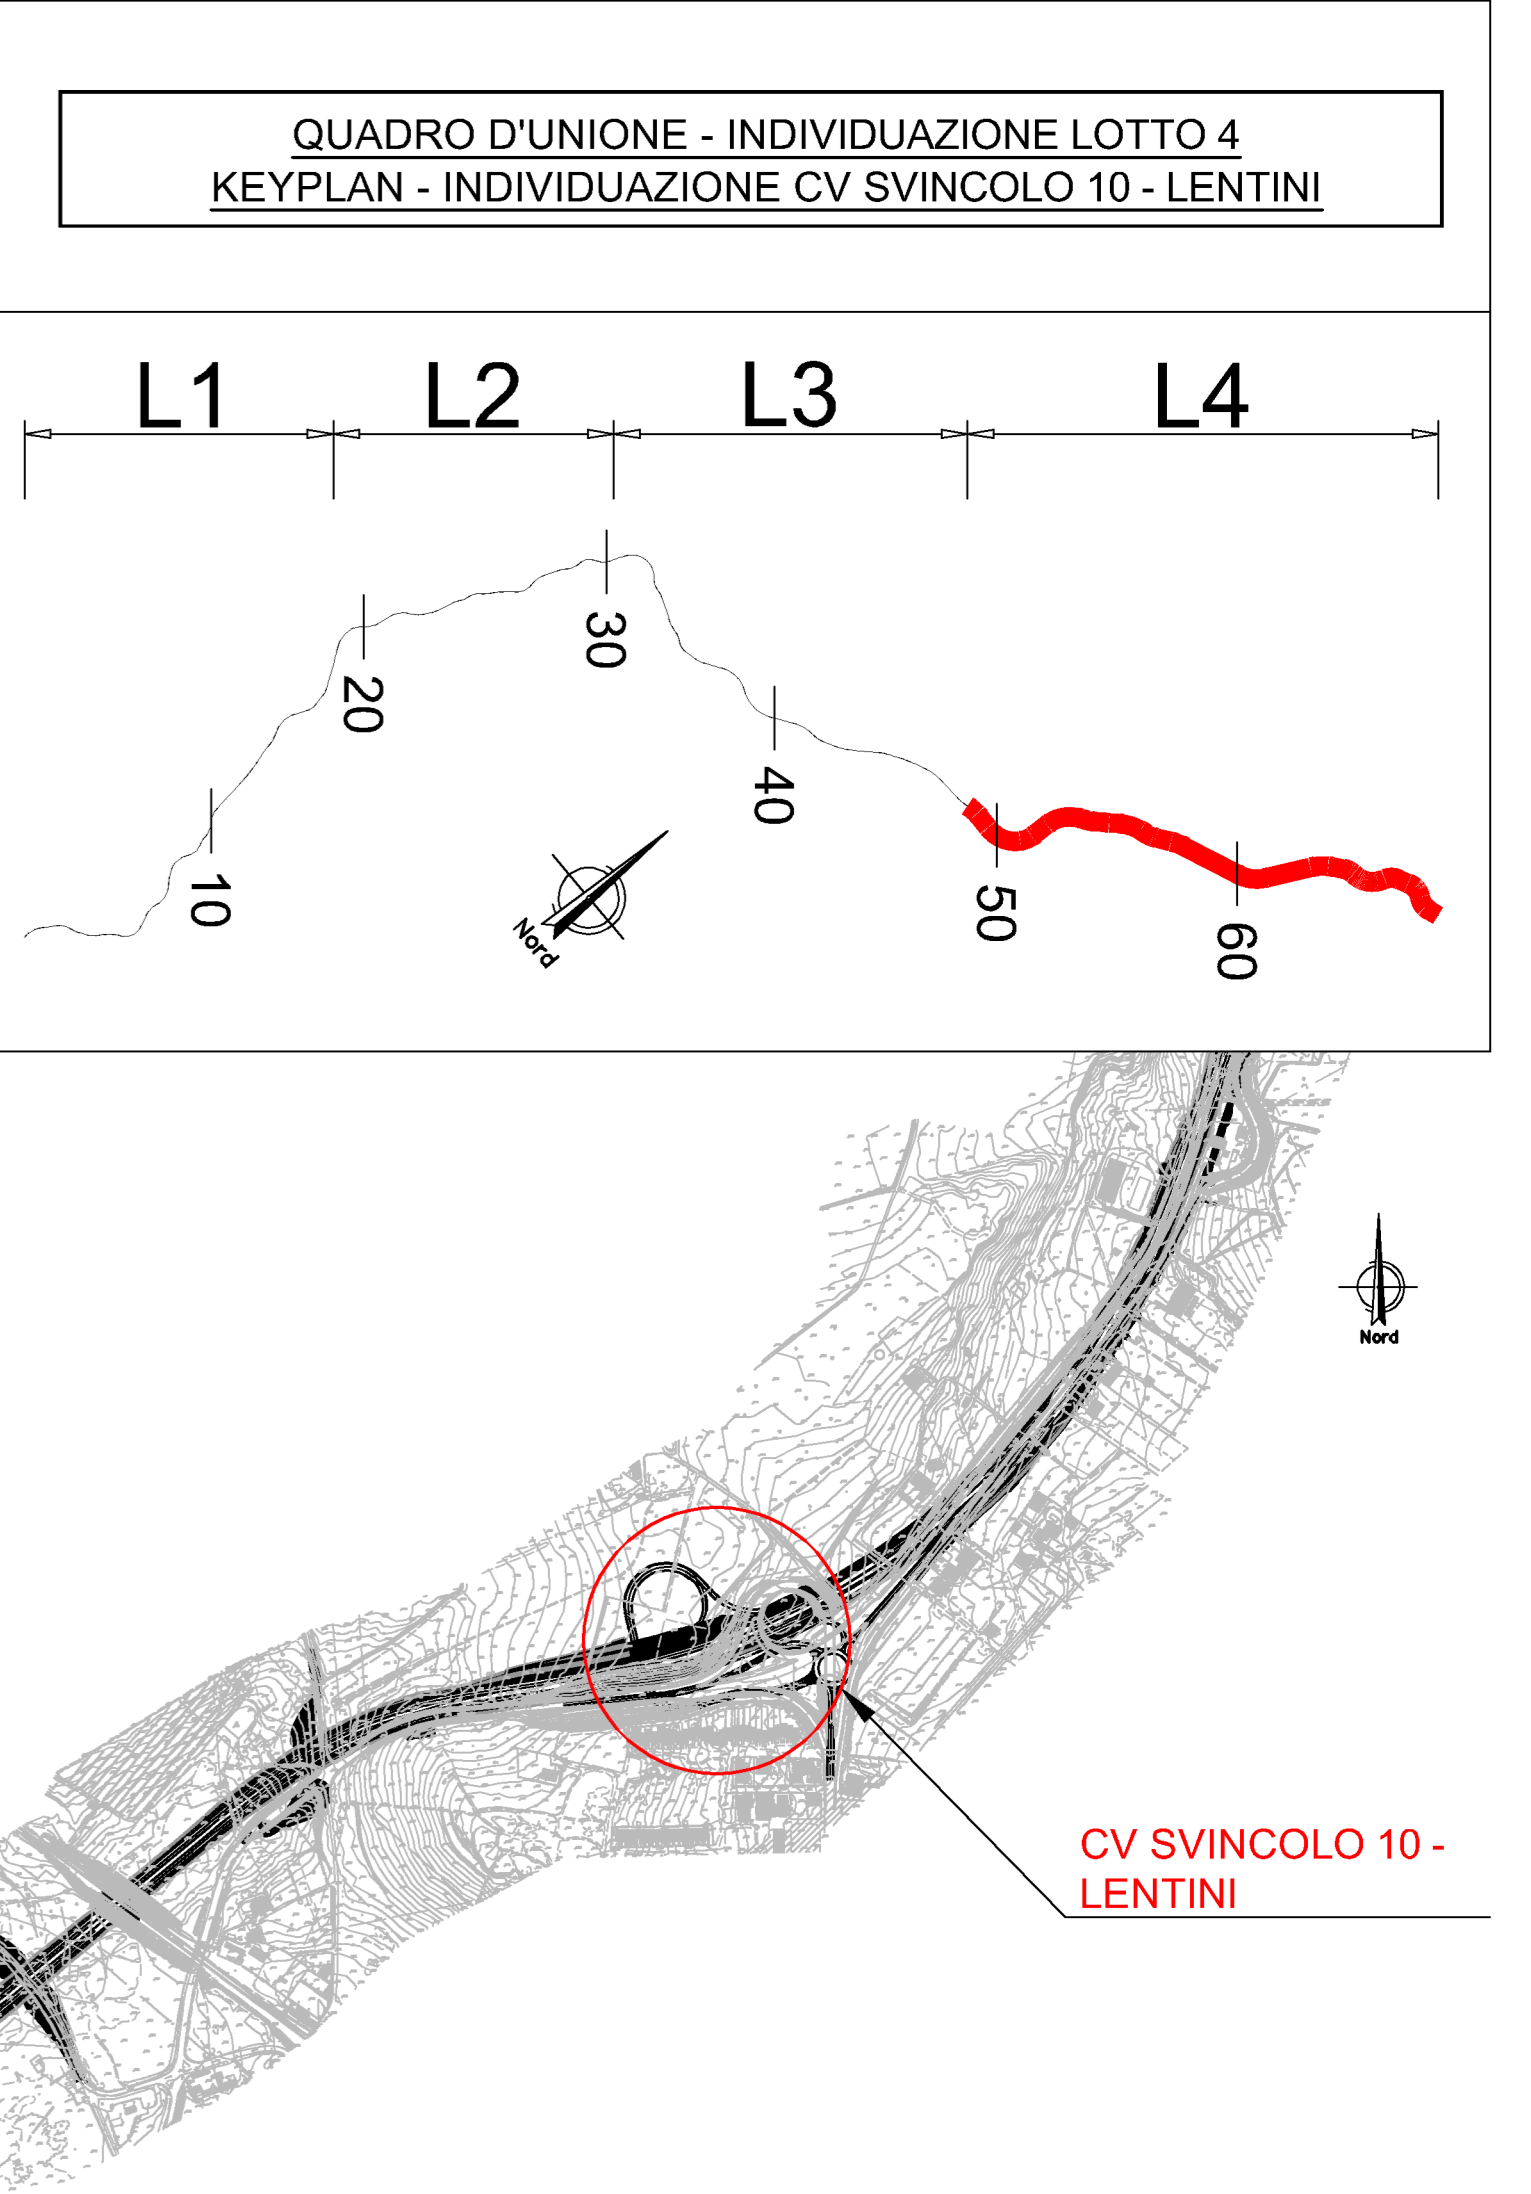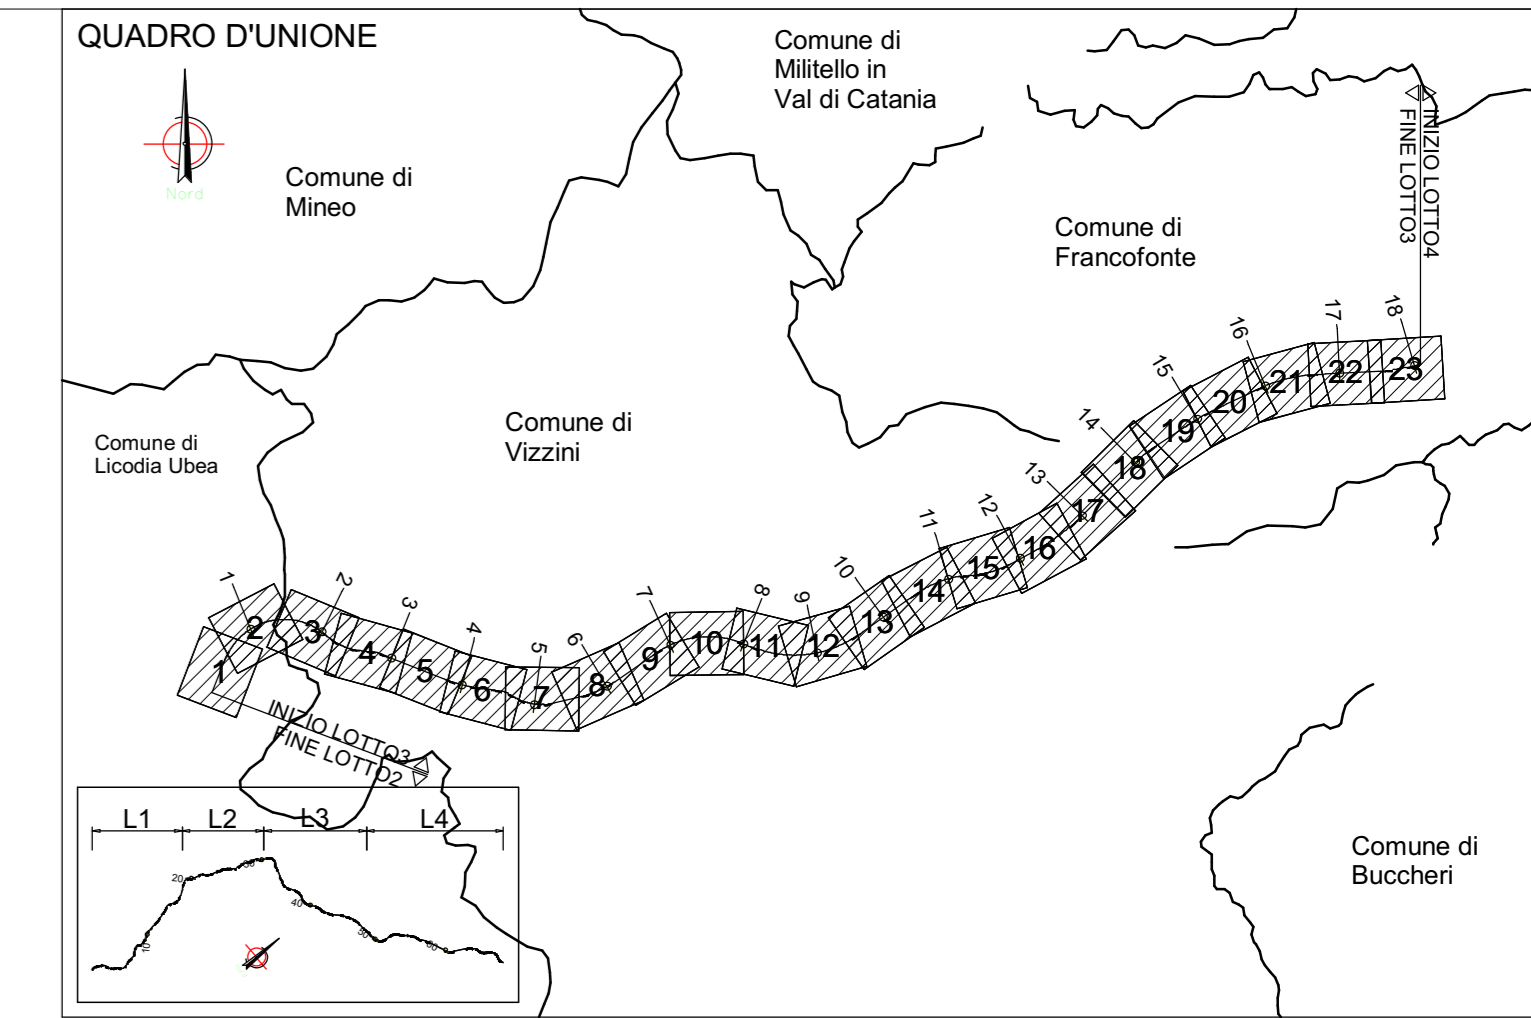

NOTA: PER LA TABELLA MATERIALI VEDERE ELABORATO: T03EG04GENSC01.dwg

**sanas**  
GRUPPO FS ITALIANE

**Direzione Progettazione e Realizzazione Lavori**

**ITINERARIO RAGUSA-CATANIA**  
Collegamento viario compreso tra lo Svincolo della S.S. 514 "di Chiaramonte" con la S.S. 115 e lo Svincolo della S.S. 194 "Ragusana"  
LOTTO 4 - Dallo svincolo n. 8 "Francofonte" (compreso) allo svincolo della "Ragusana" (escluso)

**PROGETTO ESECUTIVO** COD: PA898

PROGETTAZIONE: ATI SINTAGMA - GP INGEGNERIA - COOPROGETTI-GDG - ICARIA - OMNISERVICE

PROGETTISTA RESPONSABILE DELL'INTEGRAZIONE DELLE PRESTAZIONI: **SINTAGMA**

MANDANTI: **ICARIA**

IL COORDINATORE PER LA SICUREZZA IN FASE DI PROGETTAZIONE: **OMNISERVICE**

VISTO IL RESPONSABILE DEL PROCEDIMENTO: **OMNISERVICE**

**LOTTO 4**  
**OPERE D'ARTE MINORI**  
**CAVALCAVIA SVINCOLO 10 AL KM 16+382**  
**IMPALCATO**  
Carpenteria metallica impalcatata - Sezioni e particolari - Tav. 4/4

CODICE PROGETTO	NOV. FILE	REVISIONE	SCALA:
PROGETTO: LQ408Z E 2101	NOV. FILE: T04CV06STRCP13	REVISIONE: B	SCALA: 1 : 20

REV.	DESCRIZIONE	DATA	REDATTO	VERIFICATO	APPROVATO
REV-B	Revisione a seguito di Rapporto di Verifica - Nov 2021	Nov 2021	...	...	...
REV-A	Emissione	...	...	...	...