2 Pianta

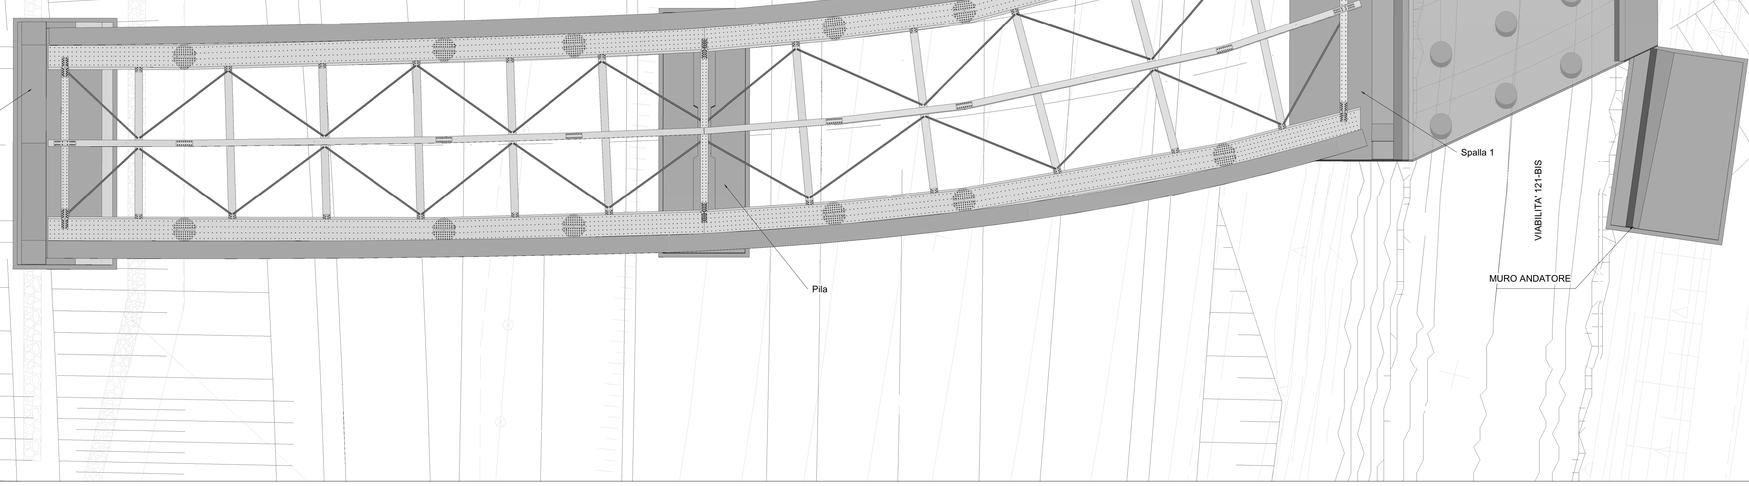

1 Prospetto Architettonico.

1 : 100

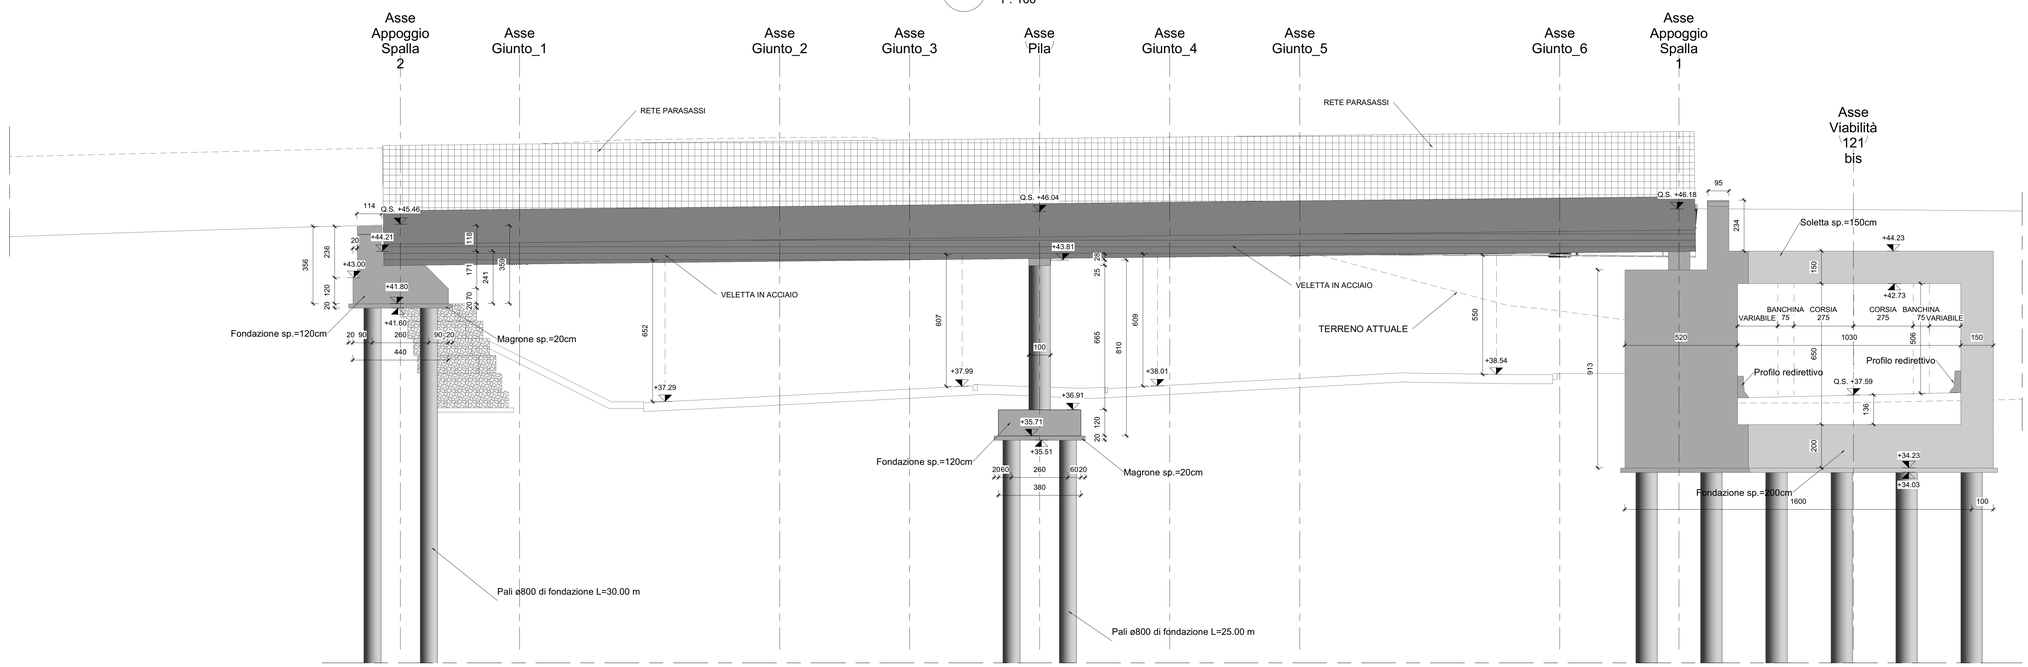

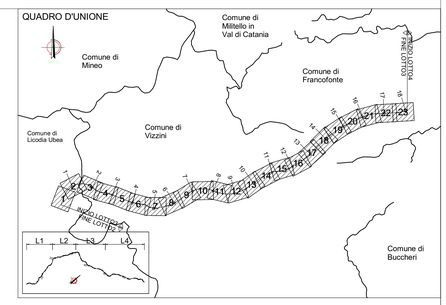

QUADRO D'UNIONE - INDIVIDUAZIONE LOTTO 4
KEYPLAN - INDIVIDUAZIONE CV SVINCOLO 10 - LENTINI

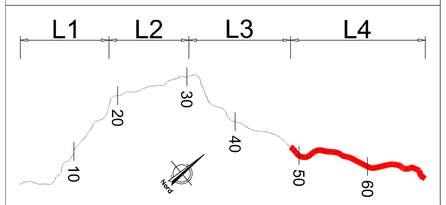

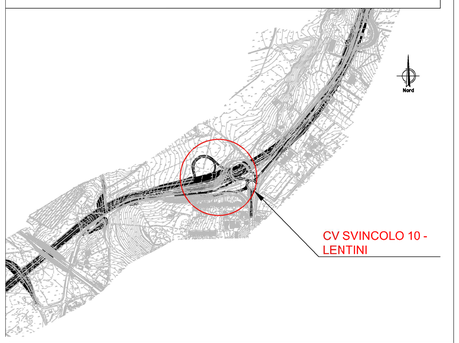

NOTA: PER LA TABELLA MATERIALI VEDERE ELABORATO: T03EG04GENSC01.dwg

anas
GRUPPO FS ITALIANE

Direzione Progettazione e Realizzazione Lavori

ITINERARIO RAGUSA-CATANIA

Collegamento viario compreso tra lo Svincolo della S.S. 514 "di Chiaramonte" con la S.S. 115 e lo Svincolo della S.S. 194 "Ragusana"

LOTTO 4 - Dallo svincolo n. 8 "Francofonte" (compreso) allo svincolo della "Ragusana"(escluso)

PROGETTO ESECUTIVO — COD. PA898

PROGETTAZIONE: ATI SINTAGMA - GP INGEGNERIA - COOPROGETTI -GDG - ICARIA - OMNISERVICE

PROGETTISTA RESPONSABILE DELL'INTEGRAZIONE DELLE PRESTAZIONI SPECIALISTICHE:
Dott. Ing. Nando Granieri
Ordine degli Ingegneri della Prov. di Perugia n° A351

IL GEOLOGO:
Dott. Geol. Giorgio Cerquiglini
Ordine dei Geologi della Regione Umbria n° 108

IL COORDINATORE PER LA SICUREZZA IN FASE DI PROGETTAZIONE:
Dott. Ing. Filippo Pambianco
Ordine degli Ingegneri della Provincia di Perugia n° A1373

VISTO IL RESPONSABILE DEL PROCEDIMENTO
Dott. Ing. Luigi Mupo

IL GRUPPO DI PROGETTAZIONE:

MANDATARIA:
Sintagma — Dott. Ing. N.Granieri, F.Durastanti, V.Truffo, L.Nani; Dott. Ing. M.Abrami, F.Pambianco, M.Briganti Botta, M.Lucrezi, G.Cerquiglini

MANDANTE:
GP Ingegneria — Dott. Ing. G.Guiducci, A.Signorelli, E.Micalizzi, A.Belli; Dott. Ing. L.Ludovici, G.Guastella, M.Lucrezi, G.Perrella
cooprogetti — Dott. Arch. M.Pavia, M.A.Cirini, P.Grandi, G.Perla; Dott. Ing. L.Bagnacci, Dott. Arch. Antinori, M.G.Liserio
GEOTECHNICAL DESIGN GROUP — Dott. Ing. D.Carlaccini, S.Sacconi, C.Cornaro; Dott. Ing. F.Abbe, A.Salvemini
ICARIA — Dott. Ing. V.Ricciardi, G.Puti, F.Maschioni; Dott. Ing. G.Varini Suppiati, V.Piunno, C.Sugameli
OMNISERVICE — Dott. Ing. P.Agnello; Dott. Ing. Geom.

IL RESPONSABILE DI PROGETTO:

LOTTO 4
OPERE D'ARTE MINORI
CAVALCAVIA SVINCOLO 10 AL KM 16+382
IMPALCATO
Piano-Profilo

CODICE PROGETTO	NOME FILE	REVISIONE	SCALA:
PROGETTO: LO408Z — LIV. PROG.: E — N. PROG.: 2101	T04C10STRDI05		
	CODICE ELAB.: T04CV06STRDI05	B	1 : 100

REV.	DESCRIZIONE	DATA	REDATTO	VERIFICATO	APPROVATO
REV-B	Revisione a seguito istruttoria Anas - Set 2021	Set 2021	M.Cruz	F. Durastanti	N.Granieri
REV-A	Emissione	Giu 2021	M.Cruz	F. Durastanti	N.Granieri