SMALTIMENTO ACQUE BIANCHE
SCALA 1:50

SEZIONE TRASVERSALE A-A

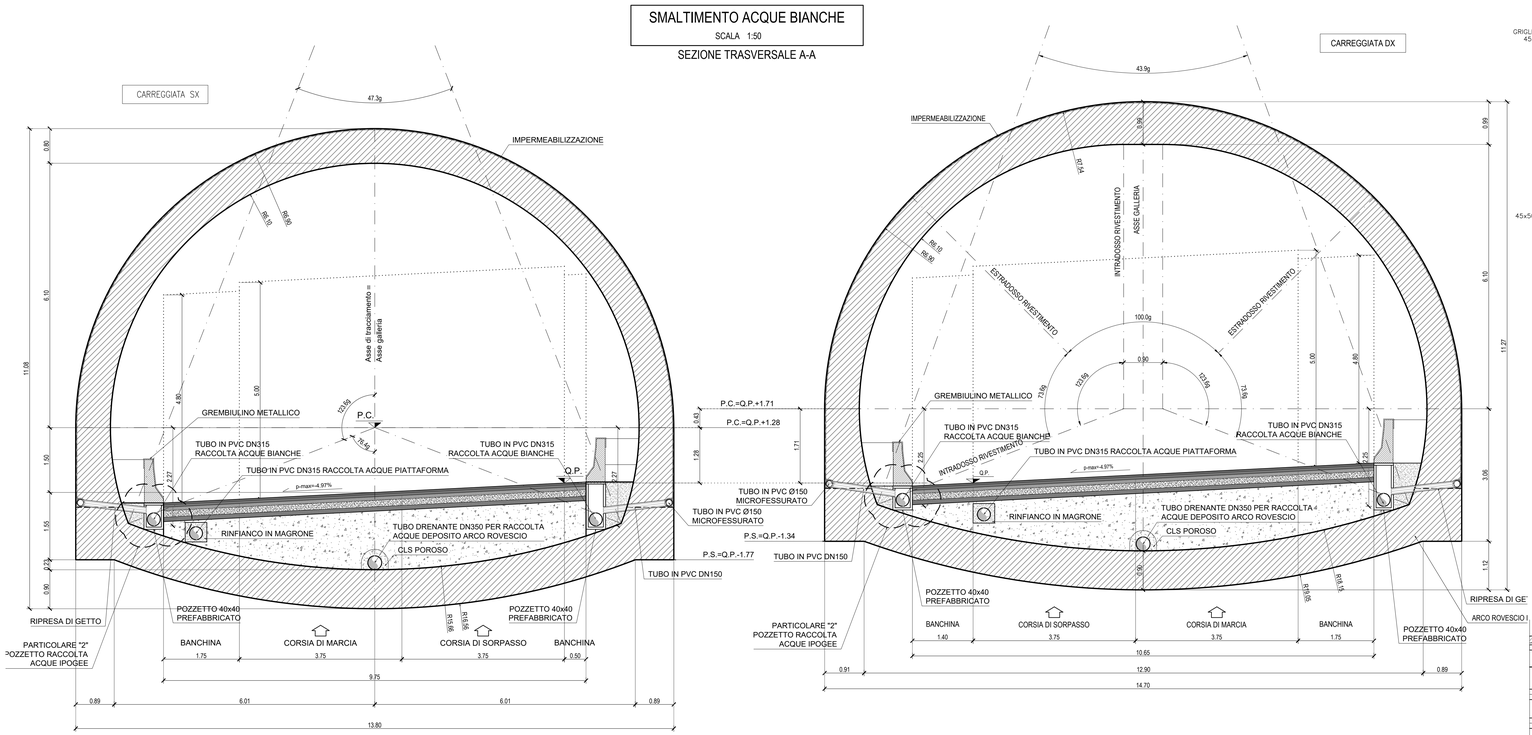

SMALTIMENTO ACQUE NERE
SCALA 1:50

SEZIONE TRASVERSALE B-B

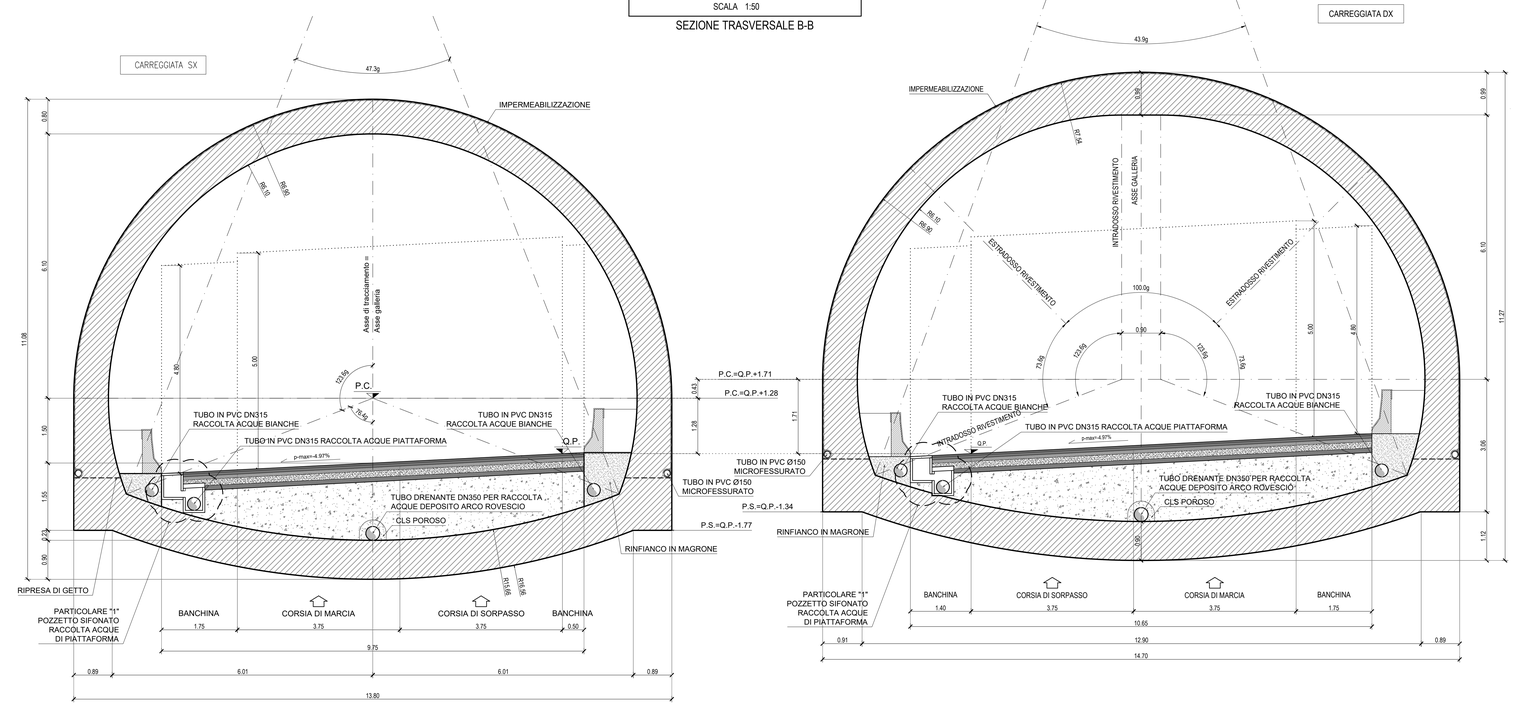

PARTICOLARE "1"
SCALA 1:20

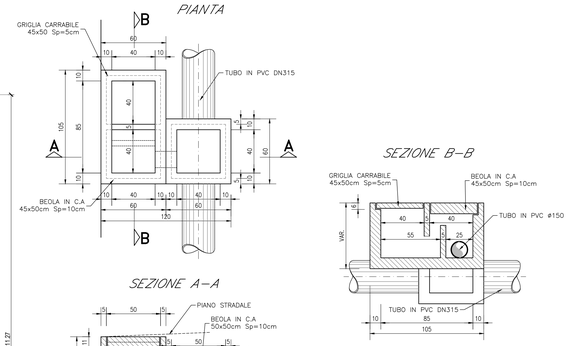

NOTE:
Per la tabella materiali fare riferimento all'elaborato T04GN00OSTSC01C.

PARTICOLARE RISVOLTO IMPERMEABILIZZAZIONE
SCALA 1:5

TUBO MICROFESSURATO Ø150

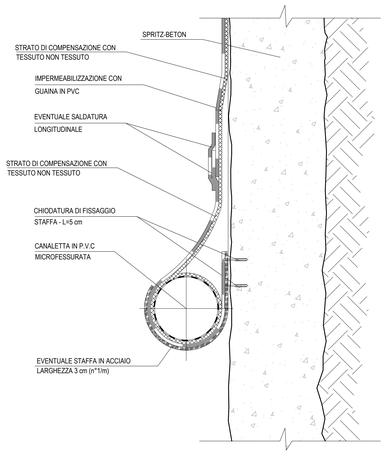

SCHEMA PLANIMETRICO SISTEMA DRENANTE
SCALA DISTANZE 1:200

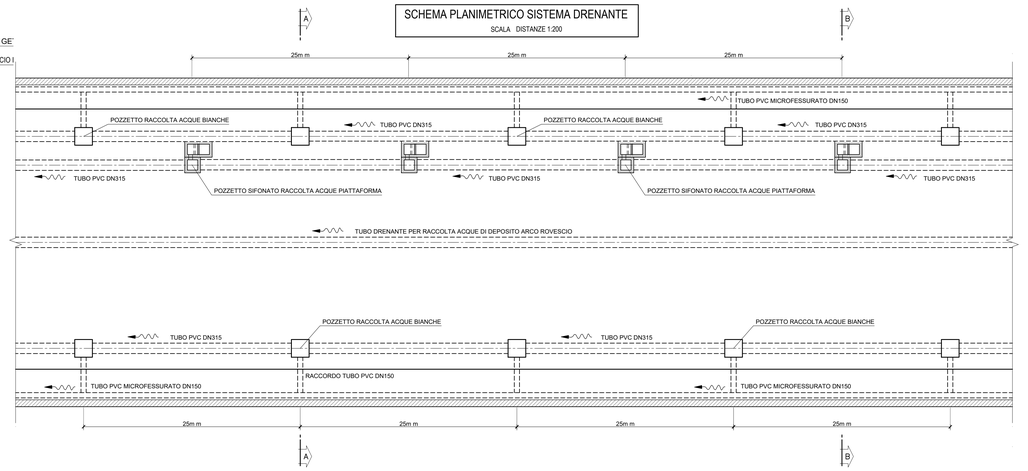

PARTICOLARE "2"
SCALA 1:20

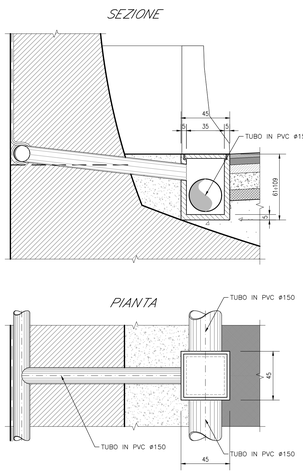

anas
GRUPPO FS ITALIANE

Direzione Progettazione e Realizzazione Lavori

ITINERARIO RAGUSA-CATANIA

Collegamento viario compreso tra lo Svincolo della S.S. 514 "di Chiaramonte" con la S.S. 115 e lo Svincolo della S.S. 194 "Ragusana"

LOTTO 4 - Dallo svincolo n. 8 "Francofonte" (compreso) allo svincolo della "Ragusana"(escluso)

PROGETTO ESECUTIVO — cod. PA898

PROGETTAZIONE: ATI SINTAGMA - GP INGEGNERIA - COOPROGETTI -GDG - ICARIA - OMNISERVICE

PROGETTISTA RESPONSABILE DELL'INTEGRAZIONE DELLE PRESTAZIONI SPECIALISTICHE:
Dott. Ing. Nando Granieri
Ordine degli Ingegneri della Prov. di Perugia n° A351

IL GEOLOGO:
Dott. Geol. Giorgio Cerquiglini
Ordine dei Geologi della Regione Umbria n° 108

IL COORDINATORE PER LA SICUREZZA IN FASE DI PROGETTAZIONE:
Dott. Ing. Filippo Pambianco
Ordine degli Ingegneri della Provincia di Perugia n° A1373

VISTO IL RESPONSABILE DEL PROCEDIMENTO
Dott. Ing. Luigi Mupo

IL GRUPPO DI PROGETTAZIONE:

MANDATARIA: Sintagma
Dott. Ing. N.Granieri — Dott. Ing. M.Abram
Dott. Ing. A.Cerquiglini — Dott. Ing. M.Francesco
Dott. Ing. V.Truffini — Dott. Ing. M.Brugandi Botta
Dott. Arch. A.Bracchini — Dott. Ing. L.Gagliardini
Dott. Ing. L.Neri — Dott. Geol. G.Cerquiglini

MANDANTI: GP Ingegneria
Dott. Ing. G.Guiducci — Dott. Ing. G.Lucibello
Dott. Ing. A.Signoretti — Dott. Arch. M.Lucatello
Dott. Ing. M.Mariottini — Dott. Arch. G.Lucatello
Dott. Ing. A.Bedi — Dott. Ing. G.Parente

COOPROGETTI: Dott. Arch. E.A.E.Cirmi — Dott. Ing. L.Ragnacci; Dott. Ing. M.Piarulli — Dott. Arch. A.Grisli; Dott. Arch. P.Orlandi — Archeol. M.G.Liseno; Dott. Ing. A.Bedi

GEOPROGETTI: Dott. Ing. G.Carlesimi — Dott. Ing. F.Aloe; Dott. Ing. S.Secconi — Dott. Ing. A.Salvemini; Dott. Ing. C.Conforti

ICARIA: Dott. Ing. V.Rotesiani — Dott. Ing. G.Verini Supplizi; Dott. Ing. G.Puli — Dott. Ing. V.Punno; Dott. Ing. F.Macchioni — Geom. C.Sugaroni

OMNISERVICE: Dott. Ing. P.Agnello

IL RESPONSABILE DEL PROGETTO:

OPERE IN SOTTERRANEO
GALLERIA NATURALE FRANCOFONTE: ELABORATI GENERALI
Sezione Funzionale e tipologico impermeabilizzazione e drenaggio - All.

CODICE PROGETTO	NOME FILE	REVISIONE	SCALA:
PROGETTO: LO408Z — LIV. PROG.: E — N. PROG.: 2101	T04GN00OSTDT01B	B	1:50
CODICE ELAB.: T04GN00OSTDT01			

REV.	DESCRIZIONE	DATA	REDATTO	VERIFICATO	APPROVATO
B	Revisione a seguito Rapporto di Verifica	Nov 2021	M.Rinaldi	E.Moscatelli	N.Granieri
A	Emissione a seguito istruttoria ANAS	Set 2021	M.Rinaldi	E.Moscatelli	N.Granieri