SEZIONE TRASVERSALE
SCALA 1:50

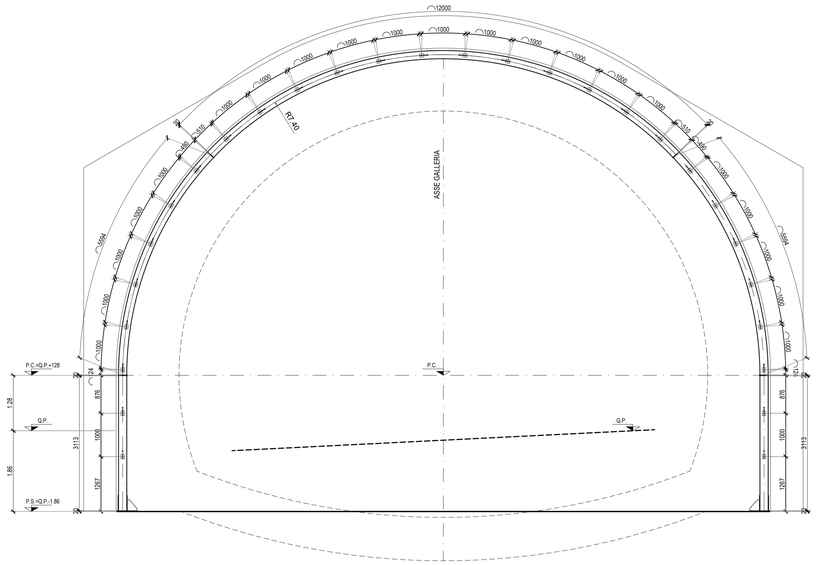

PARTICOLARE UNIONE CENTINA
SCALA 1:5

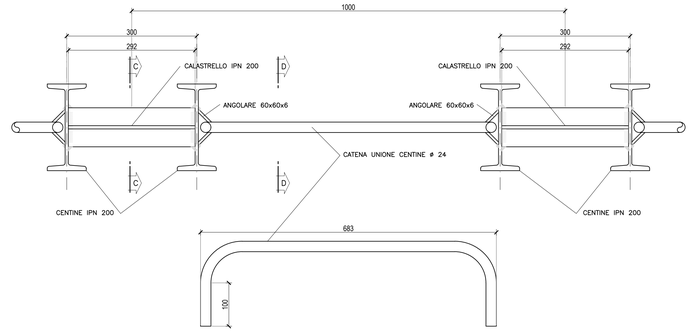

SEZ. C–C

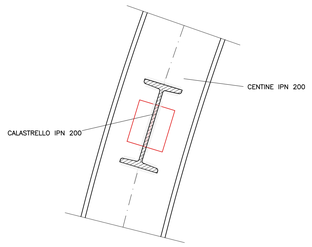

SEZ. D–D

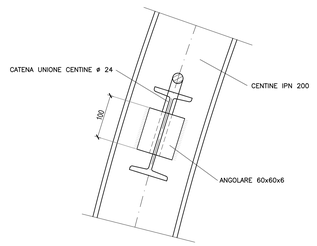

PARTICOLARE GIUNZIONE CENTINA
SCALA 1:5

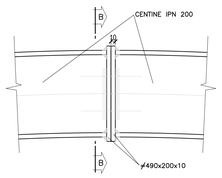

SEZ. B–B

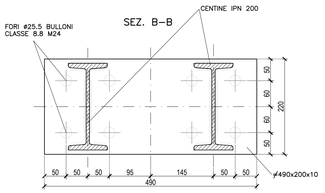

PARTICOLARE PIEDE CENTINA
SCALA 1:5

VISTA FRONTALE

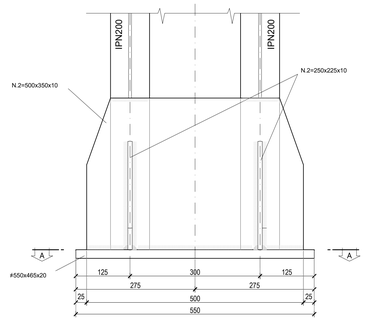

VISTA LATERALE

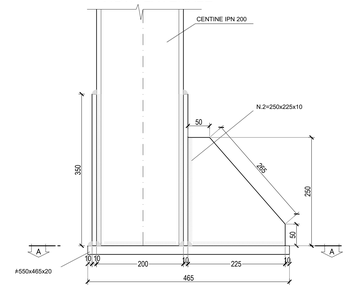

SEZIONE A-A

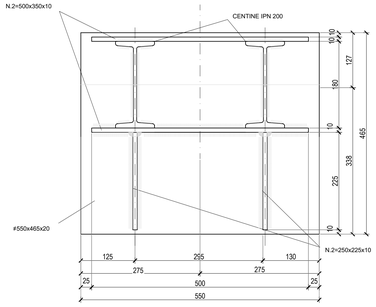

CENTINE DI DIMA COSTITUITE DA:
1. n°2 CENTINE IPN 200 AD INTERASSE i=1.00m
2. CLS PROIETTATO FIBRORINFORZATO s=25cm

SEZIONE LONGITUDINALE
SCALA 1:50

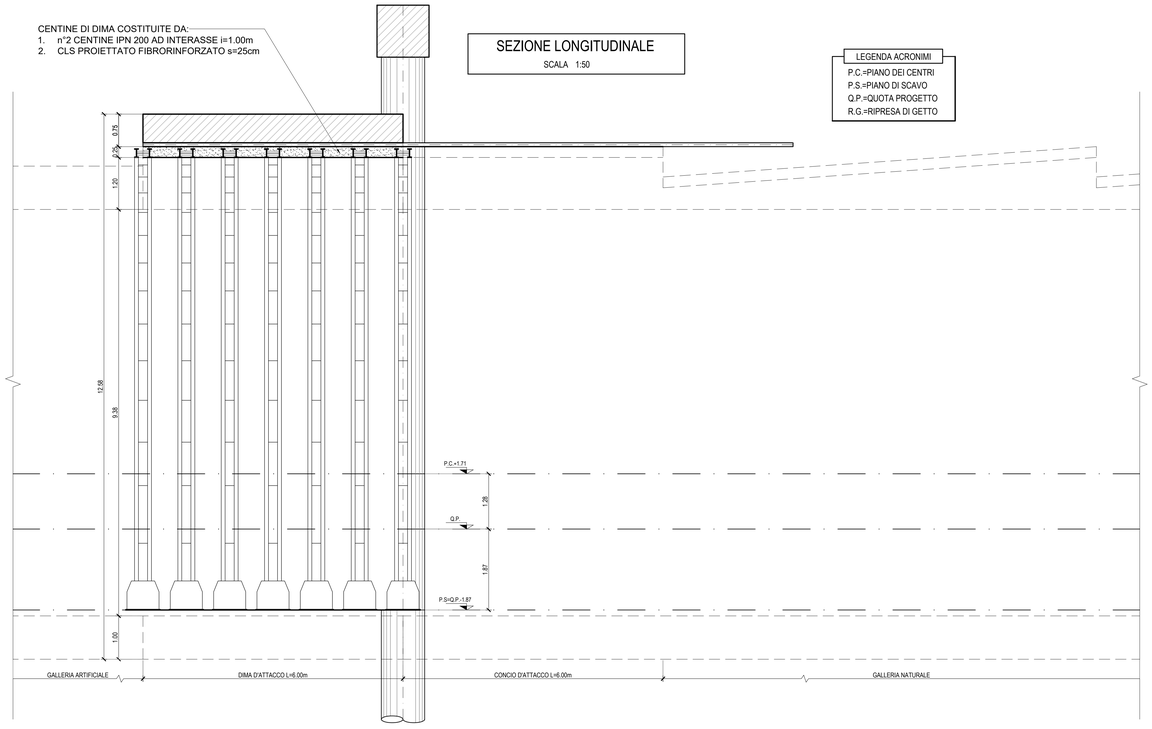

LEGENDA ACRONIMI

P.C.	=PIANO DEI CENTRI
P.S.	=PIANO DI SCAVO
Q.P.	=QUOTA PROGETTO
R.G.	=RIPRESA DI GETTO

PER LA TABELLA MATERIALI CONSULTARE L'ELABORATO T04GN00OSTSC01

anas GRUPPO FS ITALIANE

Direzione Progettazione e Realizzazione Lavori

ITINERARIO RAGUSA-CATANIA

Collegamento viario compreso tra lo Svincolo della S.S. 514 "di Chiaramonte" con la S.S. 115 e lo Svincolo della S.S. 194 "Ragusana"

LOTTO 4 - Dallo svincolo n. 8 "Francofonte" (compreso) allo svincolo della "Ragusana"(escluso)

PROGETTO ESECUTIVO — COD. PA898

PROGETTAZIONE: ATI SINTAGMA - GP INGEGNERIA - COOPROGETTI -GDG - ICARIA - OMNISERVICE

PROGETTISTA RESPONSABILE DELL'INTEGRAZIONE DELLE PRESTAZIONI SPECIALISTICHE:
Dott. Ing. Nando Granieri
Ordine degli Ingegneri della Prov. di Perugia n° A351

IL GEOLOGO:
Dott. Geol. Giorgio Cerquiglini
Ordine dei Geologi della Regione Umbria n° 108

IL COORDINATORE PER LA SICUREZZA IN FASE DI PROGETTAZIONE:
Dott. Ing. Filippo Pambianco
Ordine degli Ingegneri della Provincia di Perugia n° A1373

VISTO IL RESPONSABILE DEL PROCEDIMENTO
Dott. Ing. Luigi Mupo

IL GRUPPO DI PROGETTAZIONE:

MANDATARIA: Sintagma — Dott. Ing. N.Granieri, Dott. Ing. M.Abram, Dott. Ing. F.Cangiano, Dott. Ing. M.Antonucci, Dott. Ing. V.Truffini, Dott. Ing. M.Brugnoli Botta, Dott. Arch. A.Bracchini, Dott. Ing. L.Gagliardini, Dott. Ing. L.Neri, Dott. Geol. G.Cerquiglini

MANDANTI: GP Ingegneria — Dott. Ing. G.Guiducci, Dott. Ing. G.Lodivelio, Dott. Ing. A.Signorelli, Dott. Arch. G.Guastella, Dott. Ing. A.Mencarelli, Dott. Ing. G.Lucidi, Dott. Ing. A.Bassi, Dott. Ing. G.Parente

Dott. Arch. E.A.E.Cimini, Dott. Ing. L.Ragnacci, Dott. Ing. M.Puntili, Dott. Arch. A.Sinati, Dott. Arch. P.Ghirelli, Archeol. M.G.Liberio, Dott. Ing. M.Ricci

Dott. Ing. G.Carlesimi, Dott. Ing. F.Aloe, Dott. Ing. S.Saccoro, Dott. Ing. A.Salvemini, Dott. Ing. C.Consorti

Dott. Ing. V.Rotiesiani, Dott. Ing. G.Verini Supplizi, Dott. Ing. G.Puli, Dott. Ing. V.Punno, Dott. Ing. F.Macchioni, Geom. C.Sugarioni

Dott. Ing. P.Agnello

IL RESPONSABILE DI PROGETTO:

OPERE IN SOTTERRANEO
GALLERIA NATURALE FRANCOFONTE (DAL KM 1+757 AL KM 2+480)
Carr. RG - Dima - Carpenteria Centina sottodima

CODICE PROGETTO				NOME FILE	REVISIONE	SCALA:
PROGETTO	LIV. PROG.	N. PROG.		T04GN01OSTDI06B		
LO408Z	E	2101	CODICE ELAB.	T04GN00OSTDI06	B	-

REV.	DESCRIZIONE	DATA	REDATTO	VERIFICATO	APPROVATO
B	Revisione a seguito di Rapporto di Verifica	Nov 2021	M.Rinaldi	E.Moscatelli	N.Granieri
A	Emissione	Giu 2021	M.Rinaldi	E.Moscatelli	N.Granieri