



### PARTICOLARE "A" GIUNZIONE CENTINE

SCALA 1:5

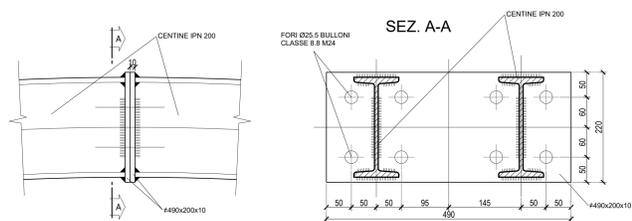


### PARTICOLARE "B" UNIONE CENTINE

SCALA 1:5

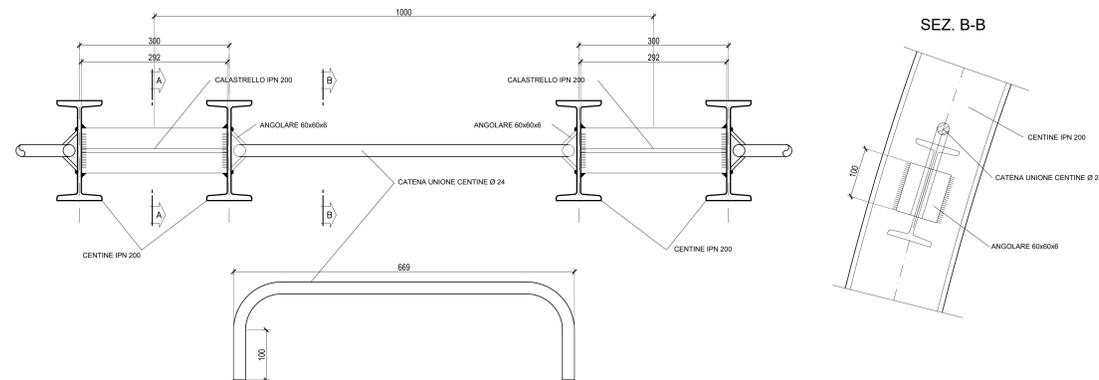


### PARTICOLARE SOSTEGNO DI PRIMA FASE

SCALA 1:10

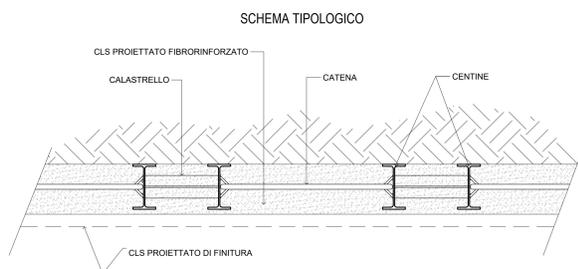

### PARTICOLARE "C" PIEDE CENTINE

SCALA 1:5

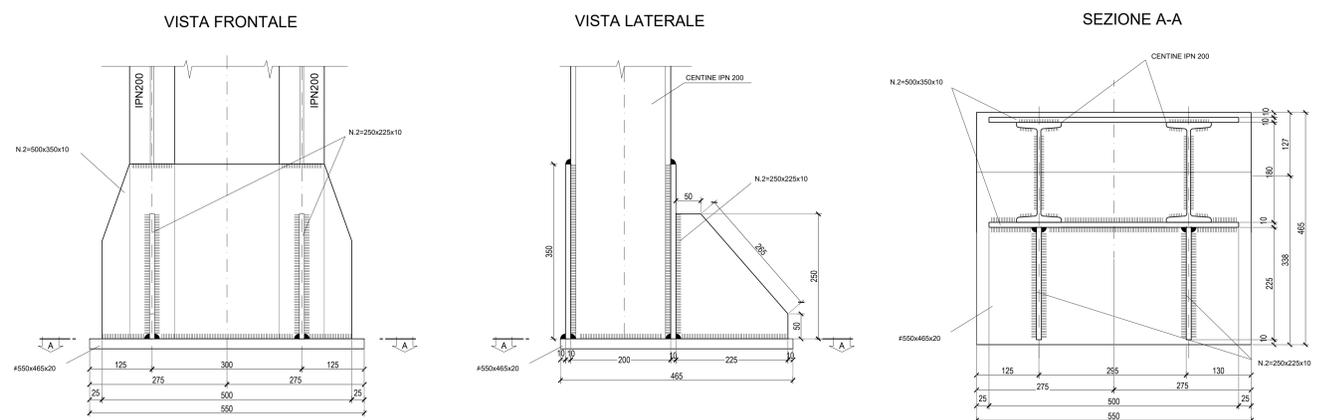

PER LA TABELLA MATERIALI CONSULTARE L'ELABORATO T04GN00OSTSC01



**Direzione Progettazione e Realizzazione Lavori**

**ITINERARIO RAGUSA-CATANIA**  
 Collegamento viario compreso tra lo Svincolo della S.S. 514 "di Chiaramonte" con la S.S. 115 e lo Svincolo della S.S. 194 "Ragusana"  
 LOTTO 4 - Dallo svincolo n. 8 "Francofonte" (compreso) allo svincolo della "Ragusana" (escluso)

**PROGETTO ESECUTIVO** COD. **PA898**

PROGETTAZIONE: ATI SINTAGMA - GP INGEGNERIA - COOPROGETTI-GDG- ICARIA - OMNISERVICE

**PROGETTISTA RESPONSABILE DELL'INTEGRAZIONE DELLE PRESTAZIONI**  
 Dott. Ing. Mando Granieri  
 Ordine degli Ingegneri della Prov. di Perugia n° A351

**IL GRUPPO DI PROGETTAZIONE:**  
**MANDATARI:**  
 Dott. Ing. G. Guarnieri  
 Dott. Ing. A. Spaventi  
 Dott. Ing. M. Marretti  
 Dott. Ing. M. Marretti  
 Dott. Ing. E. A.E. Conti  
 Dott. Ing. M. Furlan  
 Dott. Ing. F. Diabò  
 Dott. Ing. G. Pini

**IL GEOLOGO:**  
 Dott. Geol. Giorgio Cerignani  
 Ordine dei Geologi della Regione Umbria n° 108

**IL COORDINATORE PER LA SICUREZZA IN FASI DI PROGETTAZIONE:**  
 Dott. Ing. Filippo Pambianco  
 Ordine degli Ingegneri della Provincia di Perugia n° A1373

VISTO IL RESPONSABILE DEL PROCEDIMENTO  
 Dott. Ing. Luigi Mupo



**OPERE IN SOTTERRANEO**  
**GALLERIA NATURALE FRANCOFONTE (DAL KM 1+757 AL KM 2+480)**  
 Carr. CT - Sezione tipo Concio d'Attacco - All. - Carpenteria Centina

CODICE PROGETTO	LV. PROG.	N. PROG.	NOME FILE	REVISIONE	SCALA:
LQ408Z E 2101			T04GN01OSTP24B	B	1:50

REV.	DESCRIZIONE	DATA	REDATTO	VERIFICATO	APPROVATO
B	Revisione a seguito di Rapporto di Verifica	Nov. 2021	M. Granieri	E. Maccoratti	A. Granieri
A	Emissione	Ott. 2021	M. Granieri	E. Maccoratti	A. Granieri