SEZIONE TRASVERSALE
SCALA 1:50

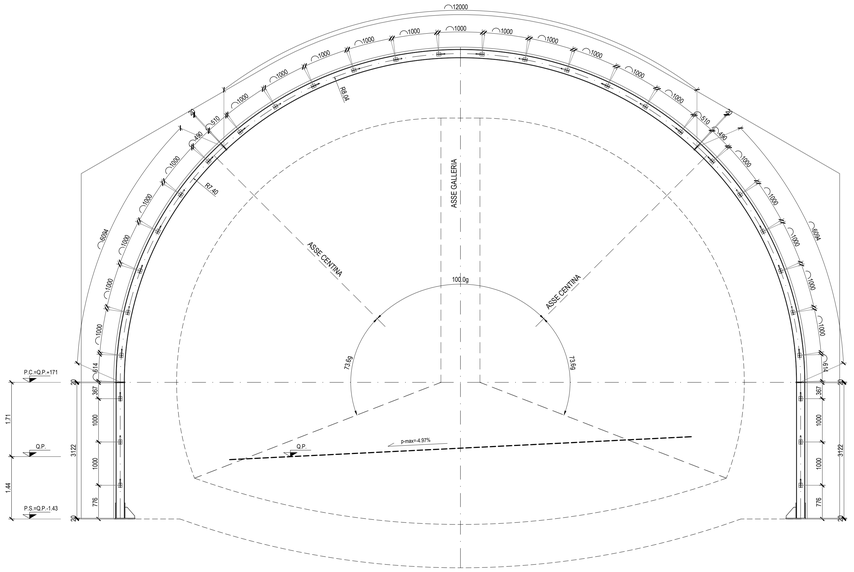

PARTICOLARE UNIONE CENTINA
SCALA 1:5

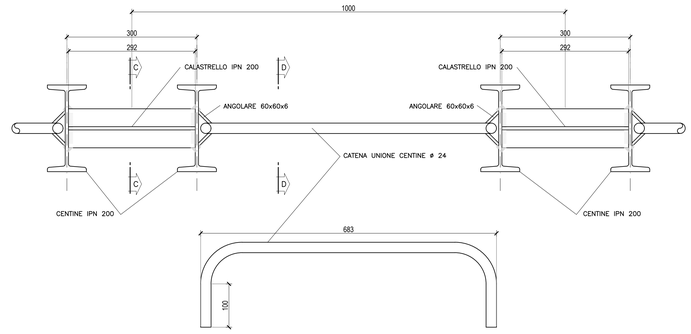

PARTICOLARE GIUNZIONE CENTINA
SCALA 1:5

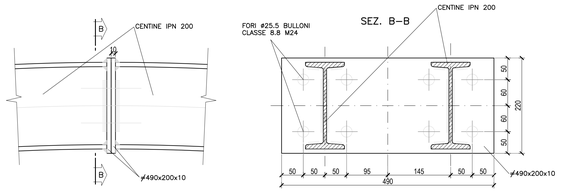

PARTICOLARE PIEDE CENTINA
SCALA 1:5

VISTA FRONTALE

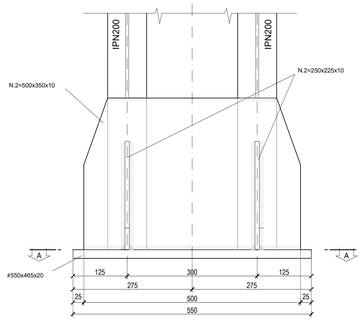

VISTA LATERALE

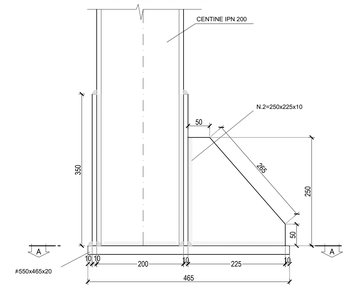

SEZIONE A-A

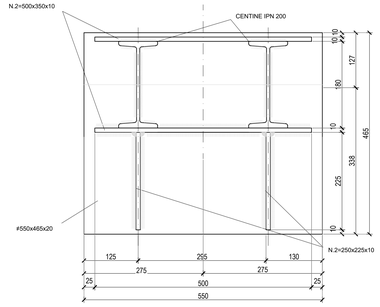

SEZIONE LONGITUDINALE B-B
SCALA 1:50

CENTINE DI DIMA COSTITUITE DA:
1. n°2 CENTINE IPN 200 AD INTERASSE i=1.00m
2. CLS PROIETTATO FIBRORINFORZATO s=25cm

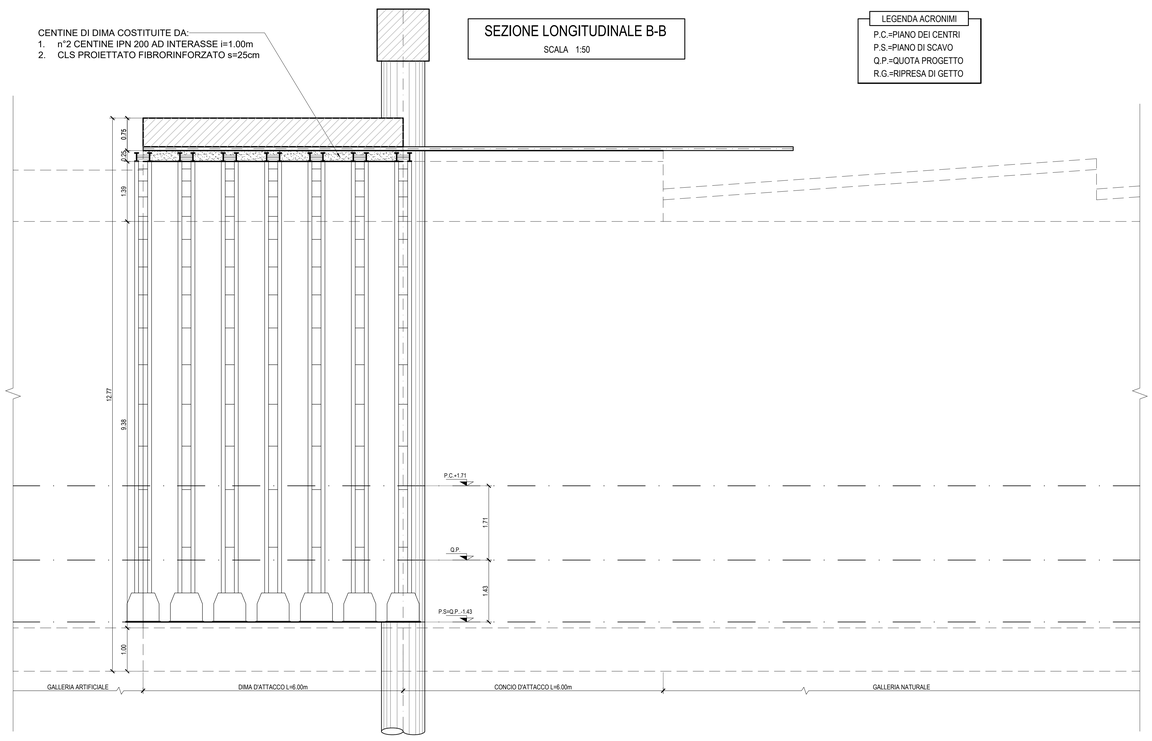

LEGENDA ACRONIMI
- P.C.=PIANO DEI CENTRI
- P.S.=PIANO DI SCAVO
- Q.P.=QUOTA PROGETTO
- R.G.=RIPRESA DI GETTO

PER LA TABELLA MATERIALI CONSULTARE L'ELABORATO T04GN00OSTSC01

anas
GRUPPO FS ITALIANE

Direzione Progettazione e Realizzazione Lavori

ITINERARIO RAGUSA-CATANIA
Collegamento viario compreso tra lo Svincolo della S.S. 514 "di Chiaramonte" con la S.S. 115 e lo Svincolo della S.S. 194 "Ragusana"
LOTTO 4 - Dallo svincolo n. 8 "Francofonte" (compreso) allo svincolo della "Ragusana"(escluso)

PROGETTO ESECUTIVO — COD. PA898

PROGETTAZIONE: ATI SINTAGMA - GP INGEGNERIA - COOPROGETTI -GDG - ICARIA - OMNISERVICE

PROGETTISTA RESPONSABILE DELL'INTEGRAZIONE DELLE PRESTAZIONI SPECIALISTICHE:
Dott. Ing. Nando Granieri
Ordine degli Ingegneri della Prov. di Perugia n° A351

IL GEOLOGO:
Dott. Geol. Giorgio Cerquiglini
Ordine dei Geologi della Regione Umbria n° 108

IL COORDINATORE PER LA SICUREZZA IN FASE DI PROGETTAZIONE:
Dott. Ing. Filippo Pambianco
Ordine degli Ingegneri della Provincia di Perugia n° A1373

VISTO IL RESPONSABILE DEL PROCEDIMENTO
Dott. Ing. Luigi Mupo

IL GRUPPO DI PROGETTAZIONE:

MANDATARIA: Sintagma
Dott. Ing. N.Granieri — Dott. Ing. M.Abram
Dott. Ing. F.Cangiano — Dott. Ing. M.Bernardino
Dott. Ing. V.Truffini — Dott. Ing. M.Briganti Botta
Dott. Arch. A.Bracchini — Dott. Ing. L.Gagliardini
Dott. Ing. L.Nani — Dott. Geol. G.Cerquiglini

MANDANTI:
GP INGEGNERIA: Dott. Ing. G.Guiducci; Dott. Ing. A.Signorelli; Dott. Ing. A.Bedi; Dott. Ing. G.Ludovello; Dott. Arch. G.Guastella; Dott. Ing. G.Fiorente
COOPROGETTI: Dott. Arch. E.A.E.Crimi; Dott. Ing. M.Piarulli; Dott. Arch. P.Ghirelli; Dott. Ing. A.Ferrari; Dott. Ing. L.Ragnacci; Dott. Arch. A.Sinati; Archwork M.G.Liverio
GEOSYSTEMS DESIGN GROUP: Dott. Ing. G.Carlesimi; Dott. Ing. S.Saccoro; Dott. Ing. C.Consorti; Dott. Ing. F.Aloe; Dott. Ing. A.Salvemini
ICARIA: Dott. Ing. V.Rotiesiani; Dott. Ing. G.Pulli; Dott. Ing. F.Macchioni; Dott. Ing. G.Verini Supplizi; Dott. Ing. V.Punno; Geom. C.Sugaroni
OMNISERVICE: Dott. Ing. P.Agnello

IL RESPONSABILE DI PROGETTO:

OPERE IN SOTTERRANEO
GALLERIA NATURALE FRANCOFONTE (DAL KM 1+757 AL KM 2+480)
Carr. CT - Dima - All. - Carpenteria Centina sottodima

CODICE PROGETTO				NOME FILE	REVISIONE	SCALA:
PROGETTO	LIV. PROG.	N. PROG.		T04GN01OSTDI07B		
LO408Z	E	2101	CODICE ELAB.	T04GN00OSTDI07	B	-

REV.	DESCRIZIONE	DATA	REDATTO	VERIFICATO	APPROVATO
B	Revisione a seguito Rapporto di Verifica	Nov 2021	M.Rinaldi	E.Moscatelli	N.Granieri
A	Emissione	Giu 2021	M.Rinaldi	E.Moscatelli	N.Granieri