

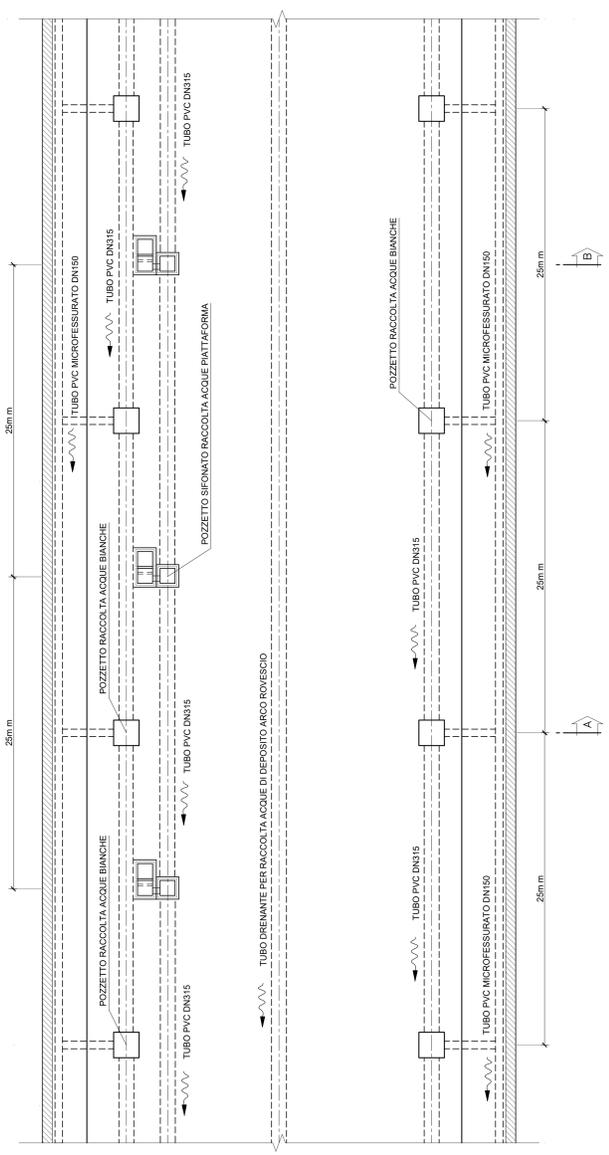
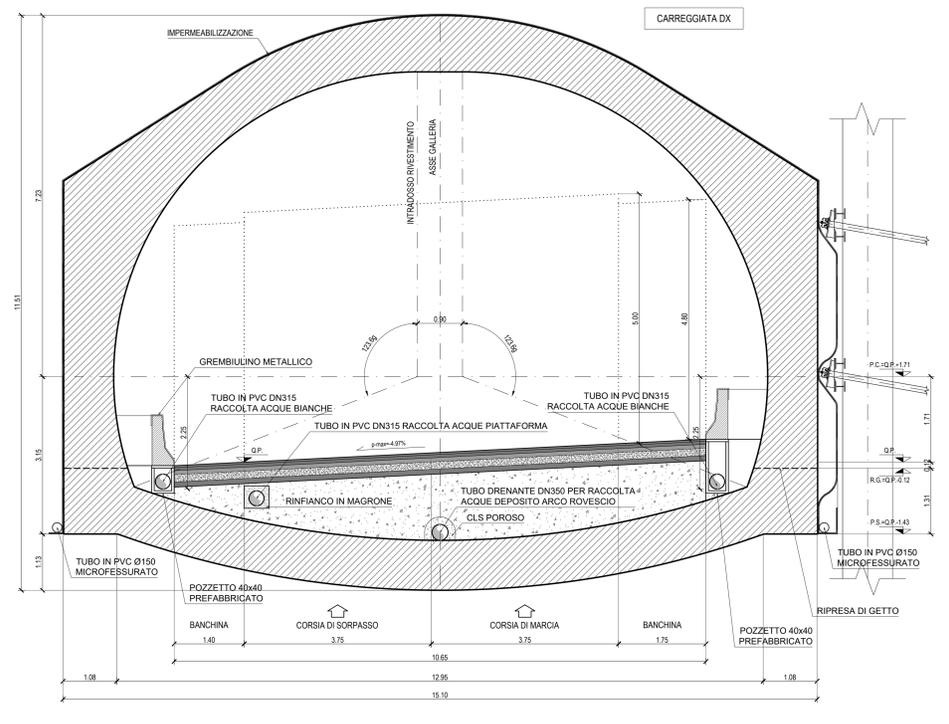
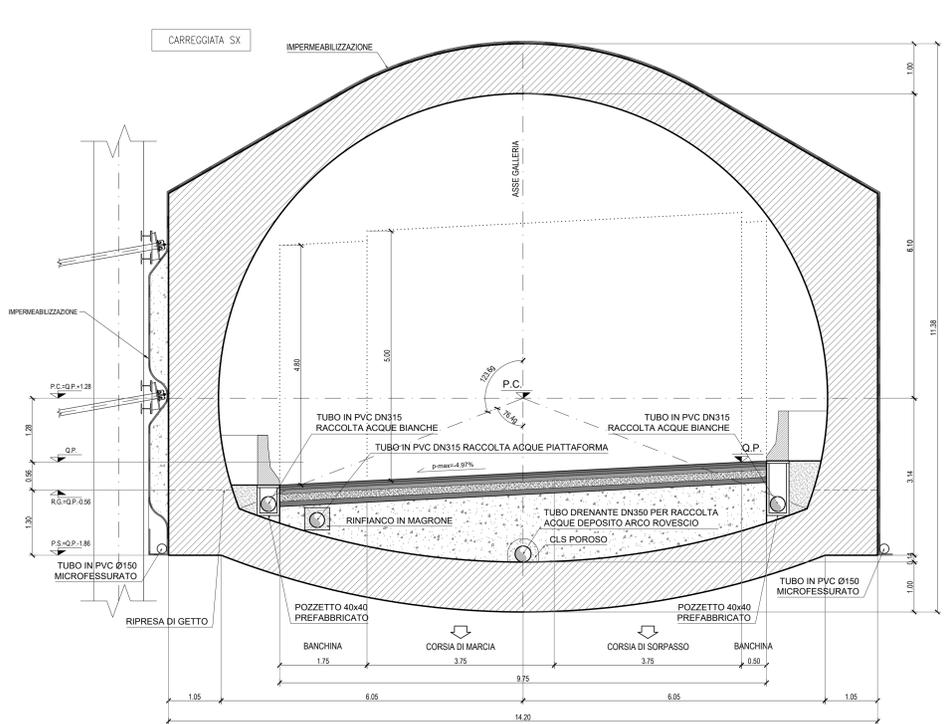



SMALTIMENTO ACQUE BIANCHE  
SCALA 1:50  
SEZIONE TRASVERSALE A-A

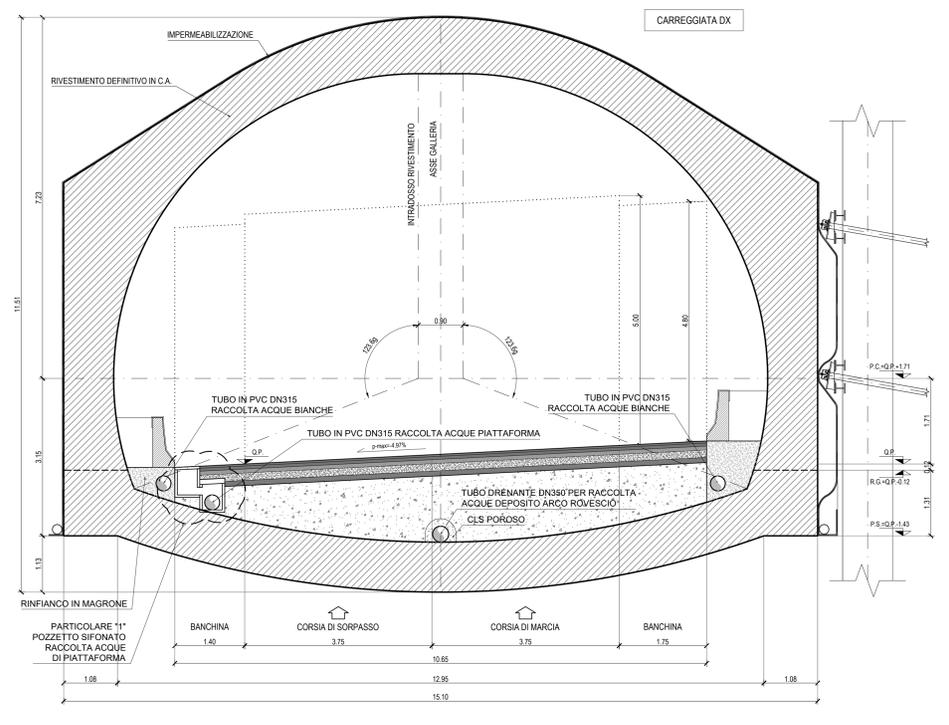


SMALTIMENTO ACQUE NERE  
SCALA 1:50  
SEZIONE TRASVERSALE B-B

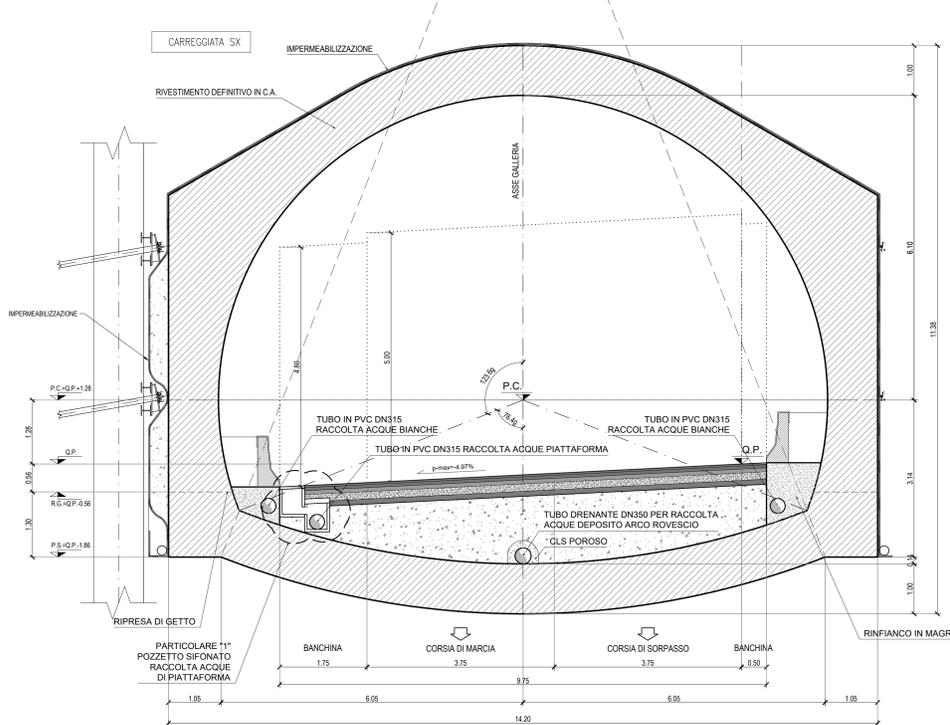


PARTICOLARE "1"  
SCALA 1:20

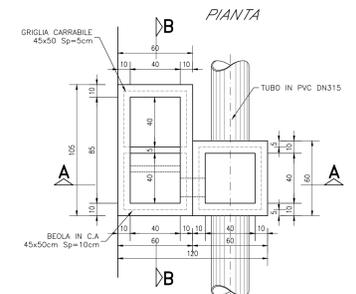

SEZIONE A-A

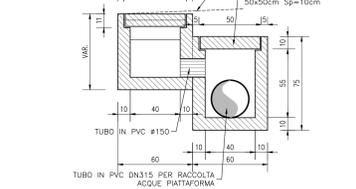

SEZIONE B-B

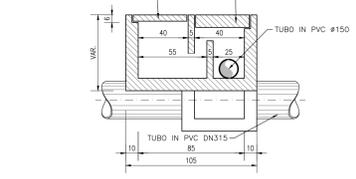

NOTE:  
Per la tabella materiali fare riferimento all'elaborato T04GN000STSC01C.

**sanas**  
GRUPPO FS ITALIANE

Direzione Progettazione e Realizzazione Lavori

**ITINERARIO RAGUSA-CATANIA**  
Collegamento viario compreso tra lo Svincolo della S.S. 514 "di Chiaramonte" con la S.S. 115 e lo Svincolo della S.S. 194 "Ragusana"  
LOTTO 4 - Dallo svincolo n. 8 "Francofonte" (compreso) allo svincolo della "Ragusana" (escluso)

**PROGETTO ESECUTIVO** COD. PA898

PROGETTAZIONE: ATI SINTAGMA - GP INGEGNERIA - COOPROGETTI - GDG - ICARIA - OMNISERVICE

PROGETTISTA RESPONSABILE DELL'INTEGRAZIONE DELLE PRESTAZIONI SPECIFICAZIONE: **SINTAGMA**

IL GEOLOGO: Dott. Geol. Giorgio Caprangini  
Ordine dei Geologi della Regione Umbria n° 208

IL COORDINATORE PER LA SICUREZZA IN FASI DI PROGETTAZIONE: Dott. Ing. Filippo Panbacco  
Ordine degli Ingegneri della Provincia di Perugia n° A1373

VISTO IL RESPONSABILE DEL PROCEDIMENTO  
Dott. Ing. Luigi Mupo

**OPERE IN SOTTERRANEO**  
GALLERIA ARTIFICIALE FRANCOFONTE: ELABORATI GENERALI  
Sezione Funzionale e tipologico impermeabilizzazione e drenaggio - All.

REVISIONE	SCALA:
B	1:50

REV.	DESCRIZIONE	DATA	REDATTO	VERIFICATO	APPROVATO
B	Revisione a seguito Rapporto di Verifica	Nov. 2021	M. Rinaldi	E. Maccarini	A. Grandi
A	Emissione	Ott. 2021	M. Rinaldi	E. Maccarini	A. Grandi