


**LEGENDA ACRONIMI**  
 P.C.-PIANO DEI CENTRI  
 P.S.-PIANO DI SCAVO  
 Q.P.-QUOTA PROGETTO  
 R.G.-RIPRESA DI GETTO

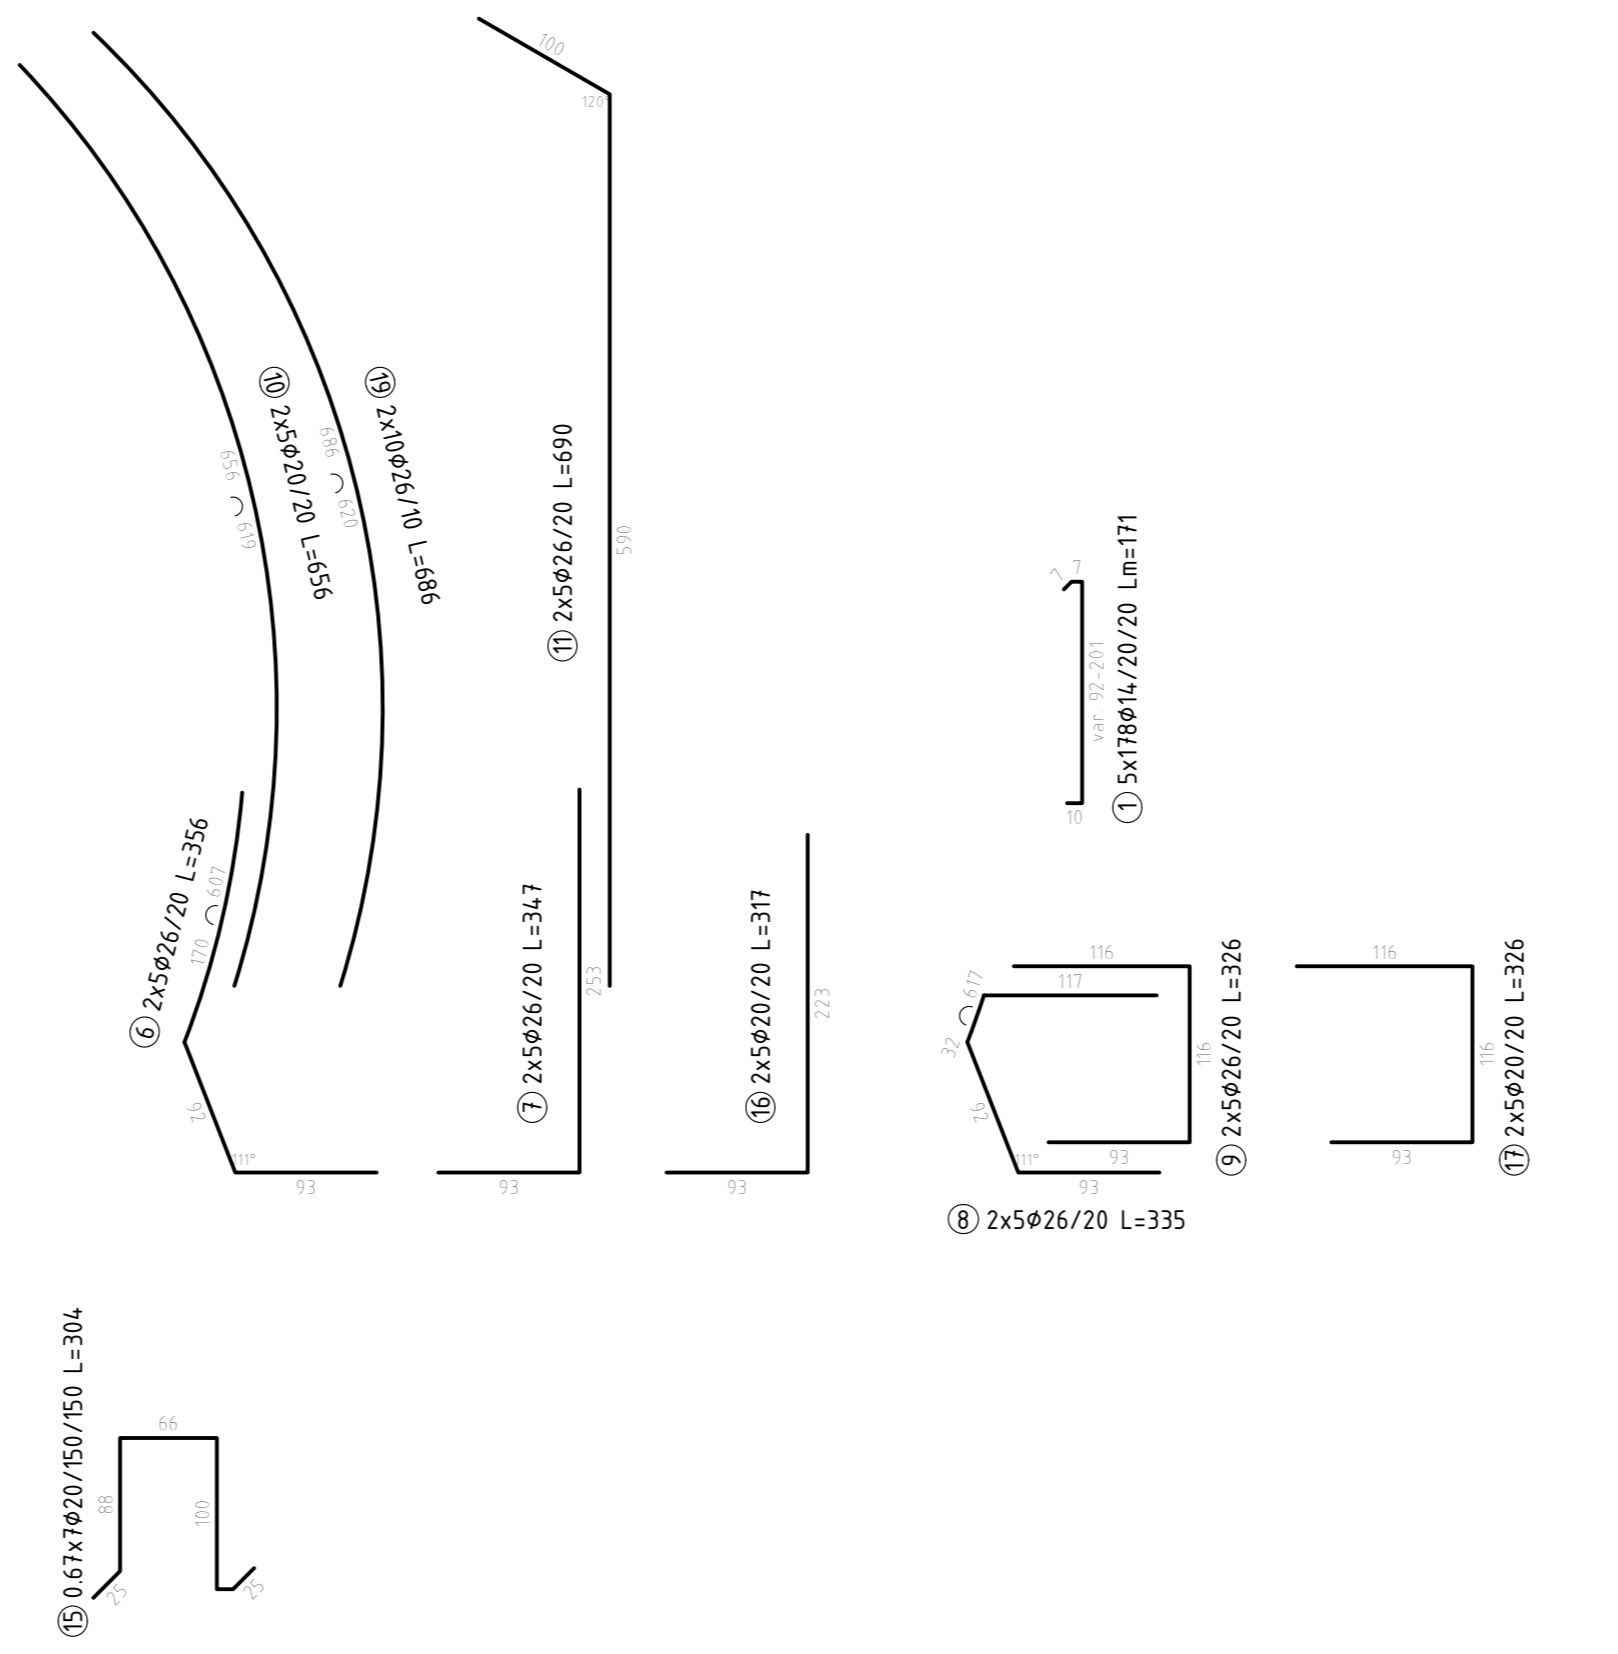

POSIZIONE	N. PEZZI	φ [mm]	L [cm]	L TOT [m]	PESO [kg]	SCHEMA PIEGATURA (Misure al filo esterno)
1	890	14	1519.13	1835.10		
2	10	26	529	52.94	220.64	
3	10	26	1200	120.00	500.76	
4	10	26	1200	120.00	500.76	
5	10	26	525	52.52	218.91	
6	10	26	354	35.59	14.834	
7	10	26	347	34.68	14.455	
8	10	26	335	33.49	139.57	
9	10	26	326	32.61	135.91	
10	10	20	656	65.59	181.74	
11	10	26	650	64.97	287.49	
12	10	26	404	40.40	168.39	
13	5	20	1200	60.00	147.56	
14	5	26	1200	60.00	250.08	
15	7	20	304	21.28	52.48	
16	10	20	317	31.68	78.13	
17	10	20	326	32.61	80.41	
18	10	26	1200	120.00	500.77	
19	20	26	686	137.20	571.85	
20	404	14	100	40.40	688.03	
<b>PESO TOTALE:</b>					<b>6630.09</b>	

LA TABELLA FERRI FORNISCE L'INCIDENZA DELLE ARMATURE PER METRO LINEARE

**sanas**  
GRUPPO FS ITALIANE

**Direzione Progettazione e Realizzazione Lavori**

**ITINERARIO RAGUSA-CATANIA**  
 Collegamento viario compreso tra lo Svincolo della S.S. 514 "di Chiaramonte" con la S.S. 115 e lo Svincolo della S.S. 194 "Ragusana"  
 LOTTO 4 - Dallo svincolo n. 8 "Francofonte" (compreso) allo svincolo della "Ragusana" (escluso)

**PROGETTO ESECUTIVO** COD. **PA898**

PROGETTAZIONE: ATI SINTAGMA - GP INGEGNERIA - COOPROGETTI-GDG- ICARIA - OMNISERVICE

PROGETTISTA RESPONSABILE DELL'INTEGRAZIONE DELLE PRESTAZIONI SPECIALISTICHE:  
 Dott. Ing. Mando Granieri  
 Ordine degli Ingegneri della Prov. di Perugia n° A351

IL GRUPPO DI PROGETTAZIONE:  
**Sintagma**  
 Dott. Ing. P. Orsini  
 Dott. Ing. P. Orsini  
 Dott. Arch. A. Baruffi  
 Dott. Ing. L. Gagliardi  
 Dott. Ing. G. Carlini

MANDANTI:  
 Dott. Ing. G. Guadagni  
 Dott. Ing. A. Spaventi  
 Dott. Ing. M. Marretti  
 Dott. Arch. E. A. E. Di...  
 Dott. Arch. M. Fanti  
 Dott. Arch. F. Di...  
 Dott. Ing. G. Pini

IL GEOLOGO:  
 Dott. Geol. Giorgio Capriglione  
 Ordine dei Geologi della Regione Umbria n° 208

IL COORDINATORE PER LA SICUREZZA IN FASE DI PROGETTAZIONE:  
 Dott. Ing. Filippo Pambianco  
 Ordine degli Ingegneri della Provincia di Perugia n° A1373

VISTO IL RESPONSABILE DEL PROCEDIMENTO  
 Dott. Ing. Luigi Mupo

**OPERE IN SOTTERRANEO**  
**GALLERIA ARTIFICIALE FRANCOFONTE: IMBOCCO NORD**  
 Imb N - Armatura - G. Artificiale

CODICE PROGETTO: **LQ408ZE2101** NOME FILE: **T04GA01OSTAR02** REVISIONE: **C** SCALA: **1:50/1:100**

REV.	DESCRIZIONE	DATA	REDATTO	VERIFICATO	APPROVATO
C	Revisione a seguito Rapporto di Verifica	Nov 2021	M.Rinaldi	E.Mancocci	A.Granieri
B	Revisione a seguito istruttoria ANAS	Set 2021	M.Rinaldi	E.Mancocci	A.Granieri
A	Emissione	Ott 2021	M.Rinaldi	E.Mancocci	A.Granieri