PLANIMETRIA D'INQUADRAMENTO
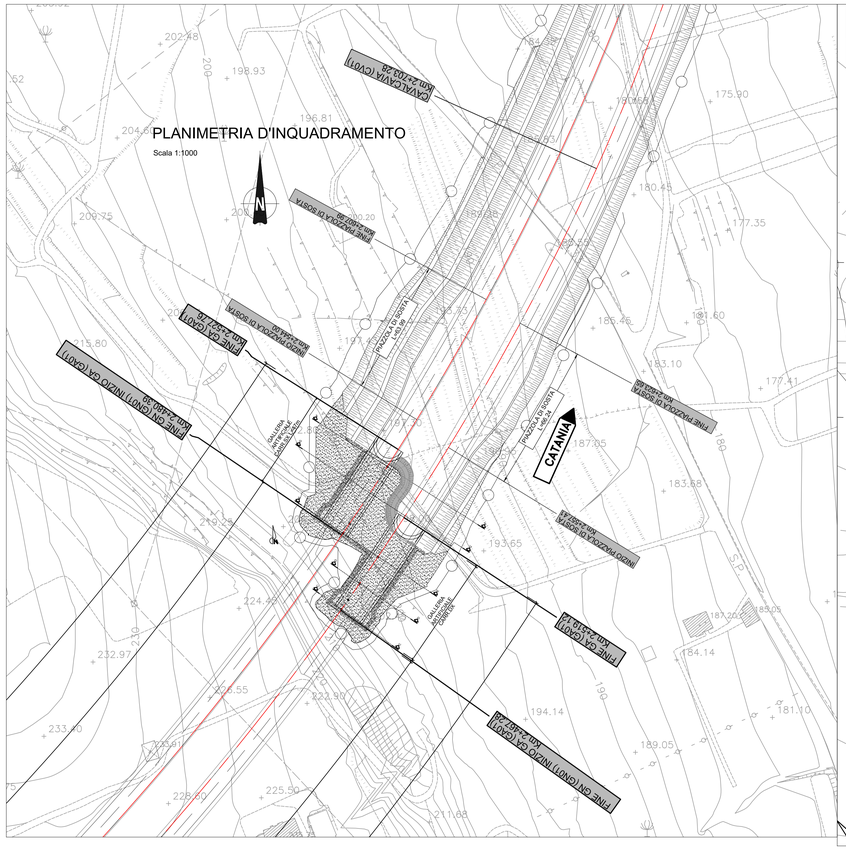
Scala 1:1000