SEZIONE TRASVERSALE A-A
SCALA 1:50

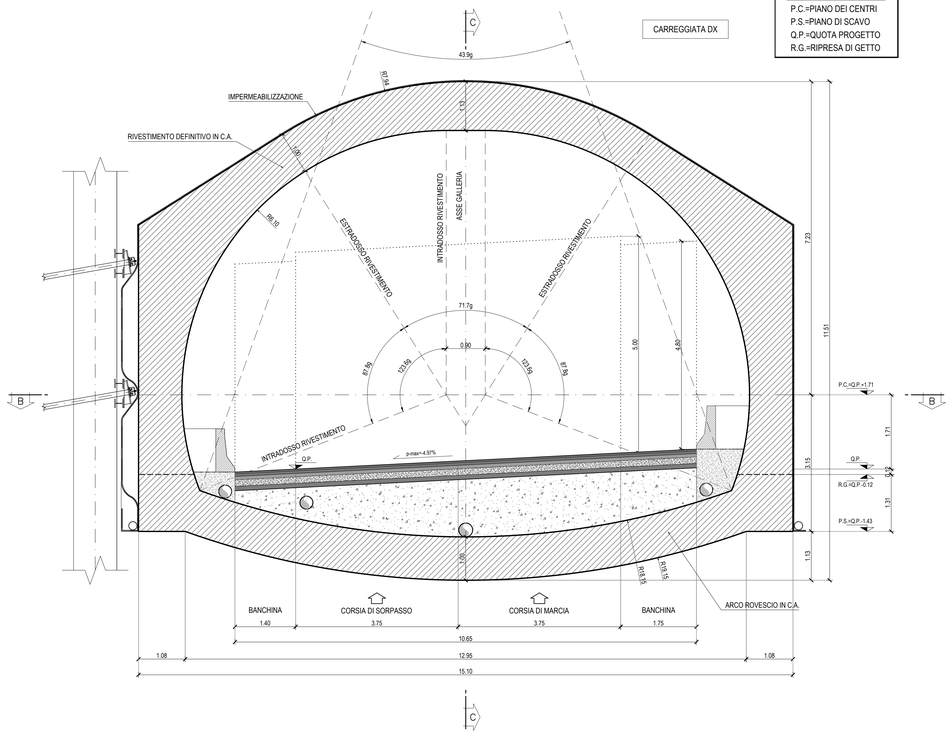

SEZIONE LONGITUDINALE C-C
SCALA 1:50

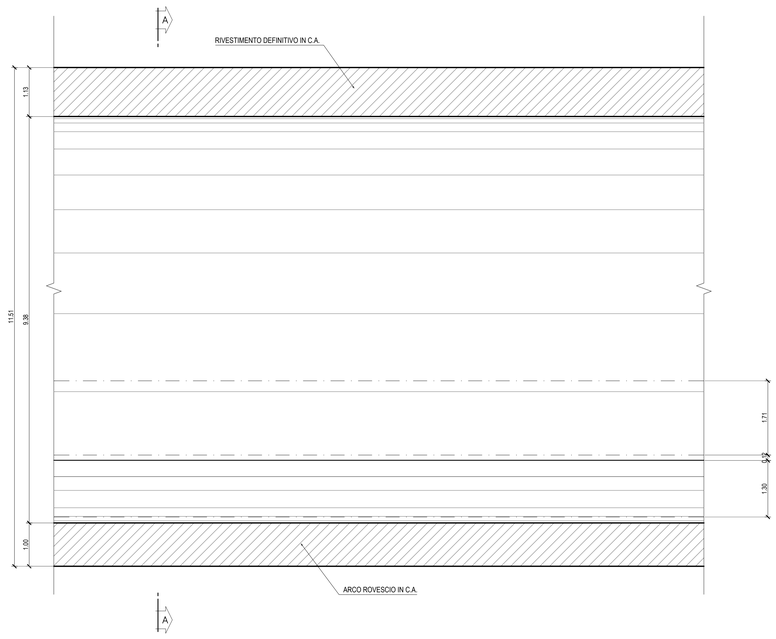

VOLUME RIVESTIMENTO
SCALA 1:100

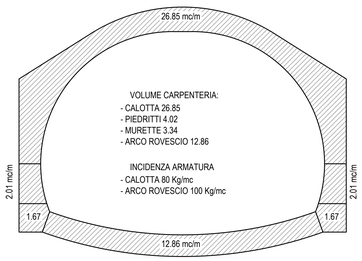

SEZIONE SU PIANO CENTRI B-B
SCALA 1:50

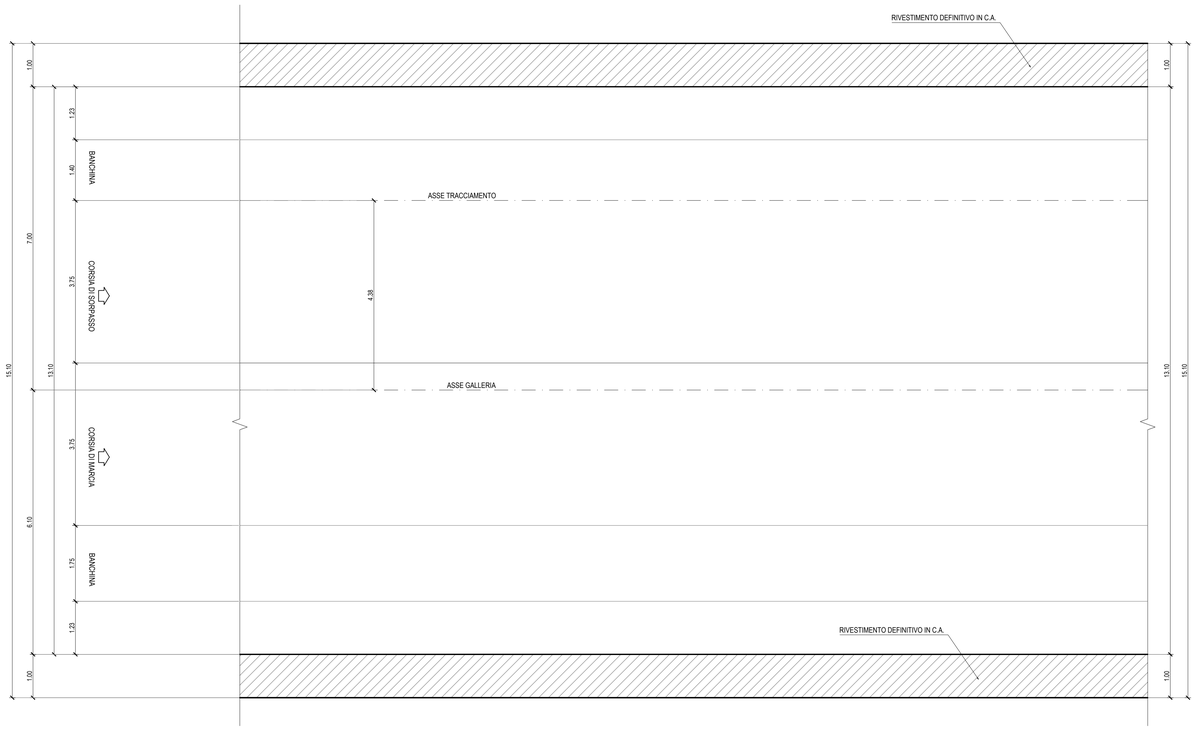

NOTE:
Per la tabella materiali fare riferimento all'elaborato T04GN00OSTSC01C.

anas
GRUPPO FS ITALIANE

Direzione Progettazione e Realizzazione Lavori

ITINERARIO RAGUSA-CATANIA
Collegamento viario compreso tra lo Svincolo della S.S. 514 "di Chiaramonte" con la S.S. 115 e lo Svincolo della S.S. 194 "Ragusana"
LOTTO 4 - Dallo svincolo n. 8 "Francofonte" (compreso) allo svincolo della "Ragusana"(escluso)

PROGETTO ESECUTIVO — COD. PA898

PROGETTAZIONE: ATI SINTAGMA - GP INGEGNERIA - COOPROGETTI -GDG - ICARIA - OMNISERVICE

PROGETTISTA RESPONSABILE DELL'INTEGRAZIONE DELLE PRESTAZIONI SPECIALISTICHE:
Dott. Ing. Nando Granieri
Ordine degli Ingegneri della Prov. di Perugia n° A351

IL GEOLOGO:
Dott. Geol. Giorgio Cerquiglini
Ordine dei Geologi della Regione Umbria n° 108

IL COORDINATORE PER LA SICUREZZA IN FASE DI PROGETTAZIONE:
Dott. Ing. Filippo Pambianco
Ordine degli Ingegneri della Provincia di Perugia n° A1373

VISTO IL RESPONSABILE DEL PROCEDIMENTO
Dott. Ing. Luigi Mupo

IL GRUPPO DI PROGETTAZIONE:

MANDATARIA: Sintagma
Dott. Ing. N.Granieri; Dott. Ing. V.Truffini; Dott. Arch. A.Bracchini; Dott. Ing. L.Nani; Dott. Ing. M.Abram; Dott. Ing. M.Brugnoli Botta; Dott. Ing. L.Gagliardini; Dott.Geol. G.Cerquiglini

MANDANTI: GP Ingegneria
Dott. Ing. G.Guiducci; Dott. Ing. A.Mignorelli; Dott. Ing. A.Bassi; Dott. Arch. E.A.E.Cimi; Dott. Ing. M.Piarulli; Dott. Arch. P.Olivelli; Dott. Ing. F.Ferrari; Dott. Ing. G.Ludovello; Dott. Arch. G.Guastella; Dott. Ing. G.Parente; Dott. Ing. L.Ragnacci; Dott. Arch. A.Strati; Archiwk M.G.Liveno

Cooprogetti: Dott. Ing. G.Carbonzoni; Dott. Ing. S.Saccoro; Dott. Ing. C.Consorti; Dott. Ing. F.Aloe; Dott. Ing. A.Salvemini

Geodigma Design Group

Icaria: Dott. Ing. V.Rotiesiani; Dott. Ing. G.Puli; Dott. Ing. F.Macchioni; Dott. Ing. G.Verini Supplizi; Dott. Ing. V.Punno; Geom. C.Sugaroni

Omniservice: Dott. Ing. P.Agnello

IL RESPONSABILE DEL PROGETTO:

OPERE IN SOTTERRANEO
GALLERIA ARTIFICIALE FRANCOFONTE: IMBOCCO SUD
Imb S - Carr. DX - G. Artificiale - All. - Carpenteria

CODICE PROGETTO				NOME FILE	REVISIONE	SCALA:
PROGETTO	LIV. PROG.	N. PROG.		T04GA02OSTCP02B		
LO408Z	E	2101	CODICE ELAB.	T04GA02OSTCP02	B	1:50

REV.	DESCRIZIONE	DATA	REDATTO	VERIFICATO	APPROVATO
B	Revisione a seguito di Rapporto di Verifica	Nov 2021	M.Rinaldi	E.Moscatelli	N.Granieri
A	Emissione	Giu 2021	M.Rinaldi	E.Moscatelli	N.Granieri