SEZIONE TRASVERSALE

SCALA 1:50

CARREGGIATA SX

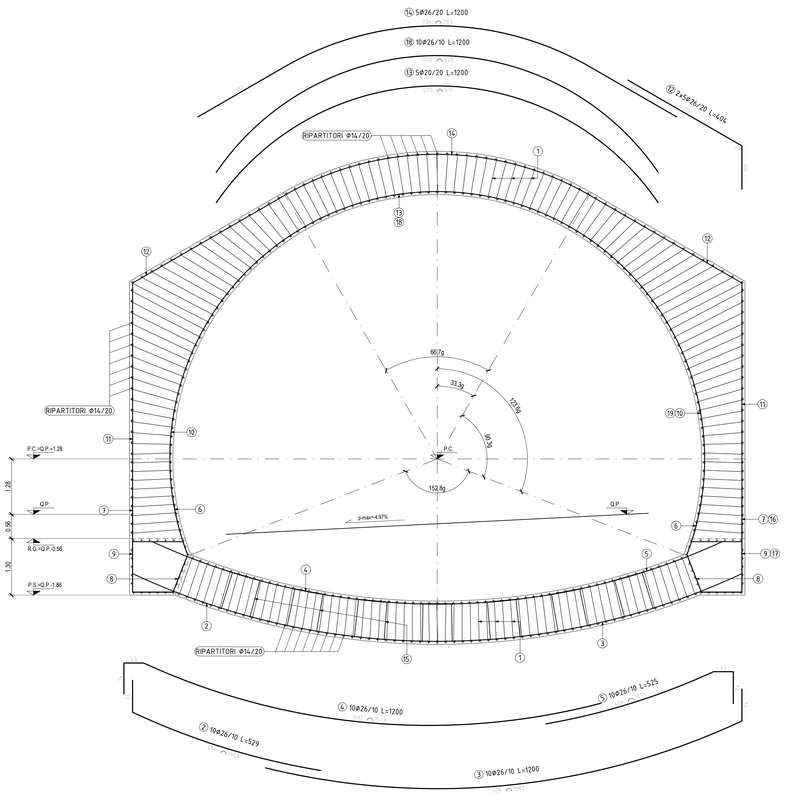

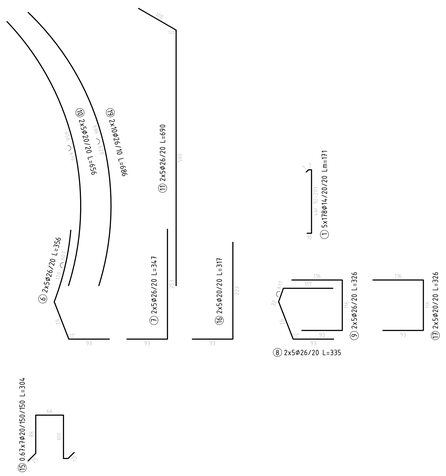

LEGENDA ACRONIMI

P.C.=PIANO DEI CENTRI
P.S.=PIANO DI SCAVO
Q.P.=QUOTA PROGETTO
R.G.=RIPRESA DI GETTO

POSIZIONE	N. PEZZI	Φ [mm]	L [cm]	L. TOT [m]	PESO [kg]	SCHEMA PIEGATURA (misure al filo esterno)
1	890	14	- - x - -	1519.13	1835.10	
2	10	26	529	52.94	220.66	
3	10	26	1200	120.00	500.16	
4	10	26	1200	120.00	500.16	
5	10	26	525	52.52	218.91	
6	10	26	356	35.59	148.34	
7	10	26	347	34.68	144.55	
8	10	26	335	33.49	139.57	
9	10	26	326	32.61	135.91	
10	10	20	656	65.59	161.74	
11	10	26	690	68.97	287.49	
12	10	26	404	40.40	168.39	
13	5	20	1200	60.00	147.96	
14	5	26	1200	60.00	250.08	
15	7	20	304	21.28	52.48	
16	10	20	317	31.68	78.13	
17	10	20	326	32.61	80.41	
18	10	26	1200	120.00	500.17	
19	20	26	686	137.20	571.85	
20	404	14	100	404.00	488.03	
PESO TOTALE:					6630.09	

anas
GRUPPO FS ITALIANE

Direzione Progettazione e Realizzazione Lavori

ITINERARIO RAGUSA-CATANIA

Collegamento viario compreso tra lo Svincolo della S.S. 514 "di Chiaramonte" con la S.S. 115 e lo Svincolo della S.S. 194 "Ragusana"

LOTTO 4 - Dallo svincolo n. 8 "Francofonte" (compreso) allo svincolo della "Ragusana"(escluso)

PROGETTO ESECUTIVO — COD. PA898

PROGETTAZIONE: ATI SINTAGMA - GP INGEGNERIA - COOPROGETTI -GDG - ICARIA - OMNISERVICE

PROGETTISTA RESPONSABILE DELL'INTEGRAZIONE DELLE PRESTAZIONI SPECIALISTICHE:
Dott. Ing. Nando Granieri
Ordine degli Ingegneri della Prov. di Perugia n° A351

ORDINE DEGLI INGEGNERI DELLA PROVINCIA DI PERUGIA
DOTTORE INGEGNERE
NANDO GRANIERI
SETTORE CIVILE E AMBIENTALE
SETTORE INDUSTRIALE
SETTORE DELL'INFORMAZIONE

IL GEOLOGO:
Dott. Geol. Giorgio Cerquiglini
Ordine dei Geologi della Regione Umbria n° 108

IL COORDINATORE PER LA SICUREZZA IN FASE DI PROGETTAZIONE:
Dott. Ing. Filippo Pambianco
Ordine degli Ingegneri della Provincia di Perugia n° A1373

VISTO IL RESPONSABILE DEL PROCEDIMENTO
Dott. Ing. Luigi Mupo

IL GRUPPO DI PROGETTAZIONE:

MANDATARIA:
Sintagma
Dott. Ing. N.Granieri — Dott. Ing. M.Abram
Dott. Ing. F.Durastanti — Dott. Ing. F.Pambianco
Dott. Ing. V.Truffini — Dott. Ing. M.Briganti Botta
Dott. Arch. A.Brazzini — Dott. Ing. L.Dagliana
Dott. Ing. G.Nati — Dott. Geol. G.Cerquiglini

MANDANTI:
GP INGEGNERIA — Dott. Ing. G.Guiducci, Dott. Ing. A.Signorelli, Dott. Ing. E.Moscatelli, Dott. Ing. A.Bede — Dott. Ing. G.Lucibello, Dott. Arch. G.Guastella, Dott. Geol. M.Leonardi, Dott. Ing. G.Parente
CONSORZIO STABILE COOPROGETTI — Dott. Arch. E.A.E.Crimi, Dott. Ing. P.Ciavatti, Dott. Arch. P.Ciavatti, Dott. Ing. D.Pelle — Dott. Ing. L.Ragnacci, Dott. Ing. F.Ragnacci, Archeol. M.G.Laveno
GEOSOPHIA & GEOTECHNICAL CONSULTING — Dott. Ing. D.Carlaccini, Dott. Ing. S.Saccoro, Dott. Ing. C.Consorti — Dott. Ing. F.Aloe, Dott. Ing. A.Salvemini
ICARIA società di ingegneria — Dott. Ing. V.Rotisciani, Dott. Ing. F.Ciarla, Dott. Ing. F.Marchioni — Dott. Ing. G.Verini Supplizi, Dott. Ing. V.Piunno, Geom. C.Sugarini
OMNISERVICE ENGINEERING — Dott. Ing. P.Agnello

IL SUPPORTO TECNICO ALLA PROGETTAZIONE:

OPERE IN SOTTERRANEO
GALLERIA ARTIFICIALE FRANCOFONTE: IMBOCCO SUD
Imb S - Armatura - G. Artificiale

CODICE PROGETTO	NOME FILE	REVISIONE	SCALA:
PROGETTO: LO408Z — LIV. PROG.: E — N. PROG.: 2101	T04GA02OSTAR01B — CODICE ELAB.: T04GA02OSTAR01	B	1:50/1:100

REV.	DESCRIZIONE	DATA	REDATTO	VERIFICATO	APPROVATO
B	Revisione a seguito di Rapporto di Verifica	Nov 2021	M.Rinaldi	E.Moscatelli	N.Granieri
A	Emissione	Giu 2021	M.Rinaldi	E.Moscatelli	N.Granieri