


SEZIONE TRASVERSALE
SCALA 1:50

CARREGGIATA DX

LEGENDA ACRONIMI
P.C.=PIANO DEI CENTRI
P.S.=PIANO DI SCAVO
Q.P.=QUOTA PROGETTO
R.G.=RIPRESA DI GETTO

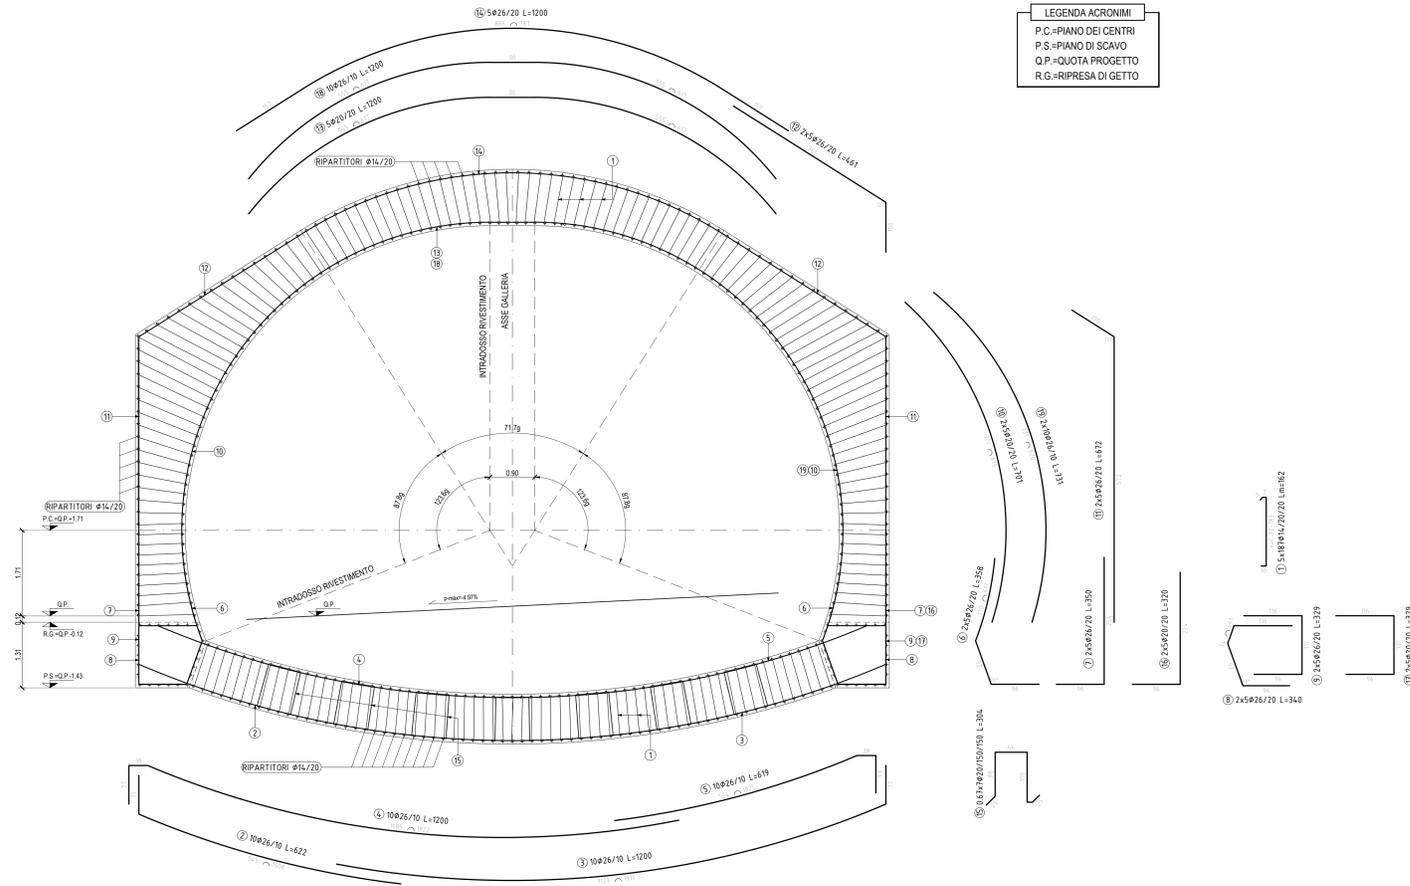

POSIZIONE	N. PEZZI	φ (mm)	L (cm)	L. TOT (m)	PESO (kg)	SCHEMA PIEGATURA (misure al filo esterno)
1	935	14	---	1511,78	1826,24	
2	10	26	622	62,19	259,22	
3	10	26	1200	120,00	500,16	
4	10	26	1200	120,00	500,16	
5	10	26	619	61,93	258,14	
6	10	26	358	35,82	149,31	
7	10	26	350	35,01	145,92	
8	10	26	340	34,03	141,85	
9	10	26	329	32,94	137,28	
10	10	20	701	70,09	172,84	
11	10	26	672	67,16	279,91	
12	10	26	461	46,10	192,14	
13	5	20	1280	60,00	147,96	
14	5	26	1280	60,00	250,08	
15	7	20	384	21,28	52,48	
16	10	20	320	32,01	78,94	
17	10	20	329	32,94	81,22	
18	10	26	1200	120,00	500,16	
19	20	26	731	146,20	609,36	
20	422	14	100	422,00	509,78	
PESO TOTALE:					6793,15	

sanas
GRUPPO FS ITALIANE

Direzione Progettazione e Realizzazione Lavori

ITINERARIO RAGUSA-CATANIA
Collegamento viario compreso tra lo Svincolo della S.S. 514 "di Chiaramonte" con la S.S. 115 e lo Svincolo della S.S. 194 "Ragusana"
LOTTO 4 - Dallo svincolo n. 8 "Francofonte" (compreso) allo svincolo della "Ragusana" (escluso)

PROGETTO ESECUTIVO COD. **PA898**

PROGETTAZIONE: ATI SINTAGMA - GP INGEGNERIA - COOPROGETTI-GDG - ICARIA - OMNISERVICE

PROGETTISTA RESPONSABILE DELL'INTEGRAZIONE DELLE PRESTAZIONI SPECIFICAZIONE:
Dot. Ing. Mando Granieri
Ordine degli Ingegneri della Prov. di Perugia n° A351

IL GRUPPO DI PROGETTAZIONE:
MANDATARIO:
Sintagma
Dot. Ing. N. Orsini
Dot. Ing. F. Rosignani
Dot. Arch. A. Barattini
Dot. Ing. L. Abeni

MANDANTI:
Dot. Ing. G. Guarnoni
Dot. Ing. A. Spaventi
Dot. Ing. M. Marretti
Dot. Arch. E. A.E. Cori
Dot. Arch. F. Orsini
Dot. Ing. G. Pini

IL GEOLOGO:
Dot. Geol. Giorgio Cerignani
Ordine dei Geologi della Regione Umbria n° 108

IL COORDINATORE PER LA SICUREZZA IN FASE DI PROGETTAZIONE:
Dot. Ing. Filippo Pambianco
Ordine degli Ingegneri della Provincia di Perugia n° A1373

VISTO IL RESPONSABILE DEL PROCEDIMENTO
Dot. Ing. Luigi Mupo

OPERE IN SOTTERRANEO
GALLERIA ARTIFICIALE FRANCOFONTE: IMBOCCO SUD
Imb S - Armature - G. Artificiale All.

CODICE PROGETTO: **LQ408ZE2101** NOME FILE: **T04GA02OSTAR02** REVISIONE: **B** SCALA: **1:50/1:100**

PROGETTO: **LQ408ZE2101** CODICE ELENCO: **T04GA02OSTAR02** REVISIONE: **B** SCALA: **1:50/1:100**

REV.	DESCRIZIONE	DATA	REDATTO	VERIFICATO	APPROVATO
A	Revisione a seguito di Rapporto di Verifica	Nov 2021	M. Rinaldi	E. Maccoletti	N. Orsini
B	Emissione	04/2021	M. Rinaldi	E. Maccoletti	N. Orsini