GALLERIA ARTIFICIALE - IMBOCCO SUD
SEZIONE LONGITUDINALE CARREGGIATA DX
Scala 1:100

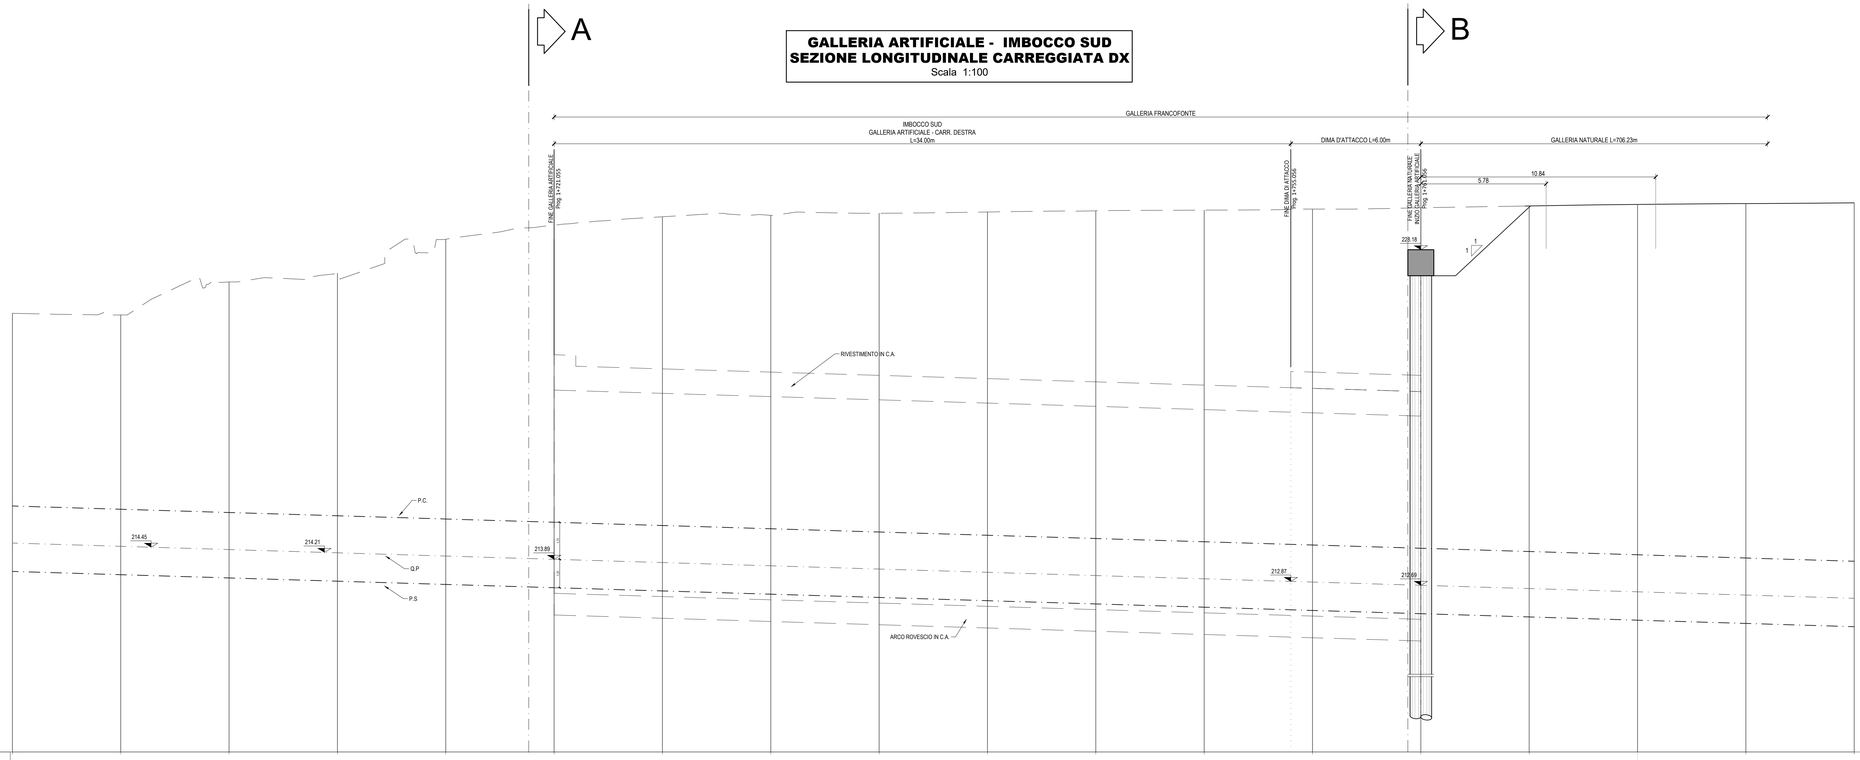

NUMERO SEZIONE	48	49	50	51	52	53	54	55	56	57	58	59	60	61	62	63	64	65
QUOTE PROGETTO	214.643	214.493	214.343	214.193	214.043	213.893	213.743	213.593	213.443	213.293	213.143	212.993	212.843	212.693	212.543	212.393	212.243	212.093
QUOTE TERRENO	225.247	225.171	226.693	227.990	228.662	229.310	229.702	229.768	229.863	229.922	229.978	230.008	230.057	230.177	230.201	230.271	230.332	230.346
ETTOMETRICHE	1+100.00																	
DIST. PARZIALI	5.00	5.00	5.00	5.00	5.00	5.00	5.00	5.00	5.00	5.00	5.00	5.00	5.00	5.00	5.00	5.00	5.00	5.00

LEGENDA ACRONIMI
P.C.=PIANO DEI CENTRI
P.S.=PIANO DI SCAVO
Q.P.=QUOTA PROGETTO
R.G.=RIPRESA DI GETTO

SEZIONE A-A
GALLERIA ARTIFICIALE
Scala 1:50

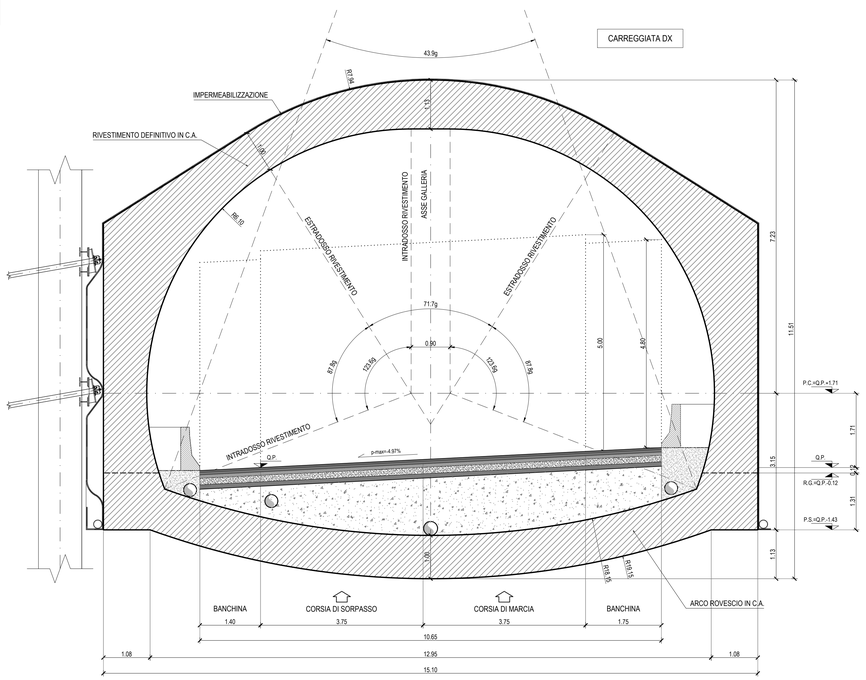

NOTE:
Per la tabella materiali fare riferimento all'elaborato T04GN00OSTSC01C.

anas
GRUPPO FS ITALIANE

Direzione Progettazione e Realizzazione Lavori

ITINERARIO RAGUSA-CATANIA

Collegamento viario compreso tra lo Svincolo della S.S. 514 "di Chiaramonte" con la S.S. 115 e lo Svincolo della S.S. 194 "Ragusana"

LOTTO 4 - Dallo svincolo n. 8 "Francofonte" (compreso) allo svincolo della "Ragusana"(escluso)

PROGETTO ESECUTIVO — COD. PA898

PROGETTAZIONE: ATI SINTAGMA - GP INGEGNERIA - COOPROGETTI -GDG - ICARIA - OMNISERVICE

PROGETTISTA RESPONSABILE DELL'INTEGRAZIONE DELLE PRESTAZIONI SPECIALISTICHE:
Dott. Ing. Nando Granieri
Ordine degli Ingegneri della Prov. di Perugia n° A351

ORDINE DEGLI INGEGNERI DELLA PROVINCIA DI PERUGIA — Dott. Ing. NANDO GRANIERI — SETTORE: INGEGNERIA CIVILE E AMBIENTALE — SETTORE: INGEGNERIA DELL'INFORMAZIONE — N. A351

IL GEOLOGO:
Dott. Geol. Giorgio Cerquiglini
Ordine dei Geologi della Regione Umbria n° 108

IL COORDINATORE PER LA SICUREZZA IN FASE DI PROGETTAZIONE:
Dott. Ing. Filippo Pambianco
Ordine degli Ingegneri della Provincia di Perugia n° A1373

VISTO IL RESPONSABILE DEL PROCEDIMENTO
Dott. Ing. Luigi Mupo

IL GRUPPO DI PROGETTAZIONE:

MANDATARIA:
Sintagma
Dott. Ing. N.Granieri — Dott. Ing. M.Abram
Dott. Ing. F.Durastanti — Dott. Ing. F.Pambianco
Dott. Ing. V.Truffini — Dott. Ing. M.Briganti Botta
Dott. Arch. M.Pasquinelli — Dott. Ing. A.Pasquinelli
Dott. Ing. L.Nani — Dott. Geol. G.Cerquiglini

MANDANTI:
GP INGEGNERIA
Dott. Ing. G.Giustucci — Dott. Ing. G.Ludovico
Dott. Ing. A.Signorelli — Dott. Arch. G.Guastella
Dott. Ing. A.Pasquinelli — Dott. Ing. G.Pasquinelli
Dott. Ing. A.Bosco — Dott. Ing. G.Ferrante
COOPROGETTI
Dott. Arch. E.A.E.Crimi — Dott. Ing. L.Ragnacci
Dott. Ing. M.Peirolli — Dott. Arch. A.Sirabi
Dott. Arch. P.Ghinelli — Archeol. M.G.Liseno
Dott. Ing. D.Pelle
GEOTECHNICAL DESIGN GROUP
Dott. Ing. D.Ciarlacchi — Dott. Ing. F.Aloe
Dott. Ing. A.Pedicini — Dott. Ing. A.Salvemini
Dott. Ing. C.Cancelli
ICARIA società di ingegneria
Dott. Ing. V.Rotisciani — Dott. Ing. G.Verini Supplizi
Dott. Ing. G.Pulli — Dott. Ing. V.Piunno
Dott. Ing. F.Macchioni — Geom. C.Sugaroni
OMNISERVICE INGEGNERIA
Dott. Ing. P.Agnello

IL RESPONSABILE DI PROGETTO:
ORDINE DEGLI INGEGNERI DELLA PROVINCIA DI PERUGIA — Dott. Ing. NANDO GRANIERI — SETTORE: INGEGNERIA CIVILE E AMBIENTALE — SETTORE: INGEGNERIA DELL'INFORMAZIONE — N. A351

OPERE IN SOTTERRANEO
GALLERIA ARTIFICIALE FRANCOFONTE: IMBOCCO SUD
Imb S - Fase Costruttiva - Galleria Artificiale profilo e carpenteria - Carr. DX

CODICE PROGETTO (PROGETTO / LIV. PROG. / N. PROG.)	NOME FILE	REVISIONE	SCALA:
LO408Z E 2101	T04GA02OSTD02B CODICE ELAB. T04GA02OSTD102	B	1:50/1:100

REV.	DESCRIZIONE	DATA	REDATTO	VERIFICATO	APPROVATO
B	Revisione a seguito di Rapporto di Verifica	Nov 2021	M.Rinaldi	E.Moscotelli	N.Granieri
A	Emissione	Giu 2021	M.Rinaldi	E.Moscotelli	N.Granieri