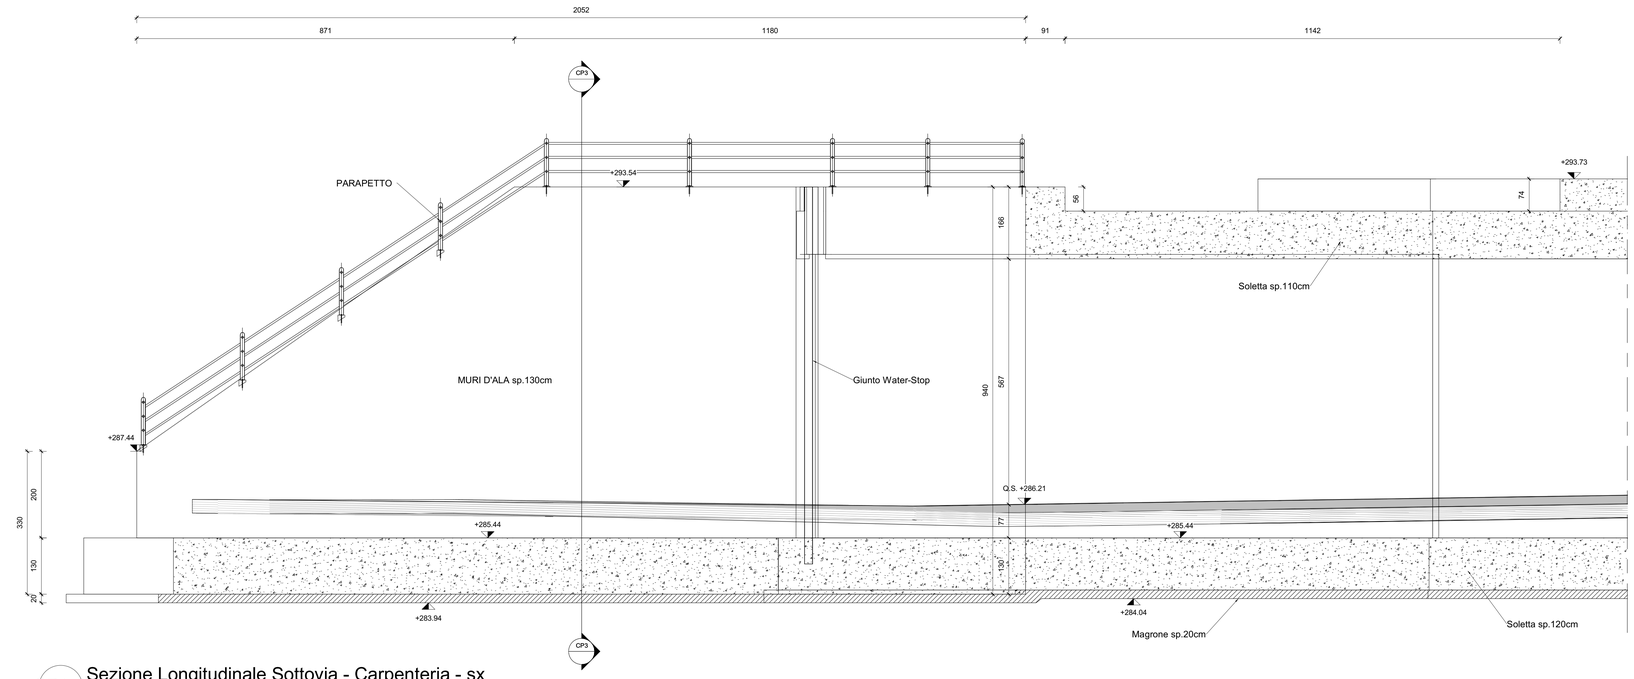

CP1sx Sezione Longitudinale Sottovia - Carpenteria - sx
1 : 50

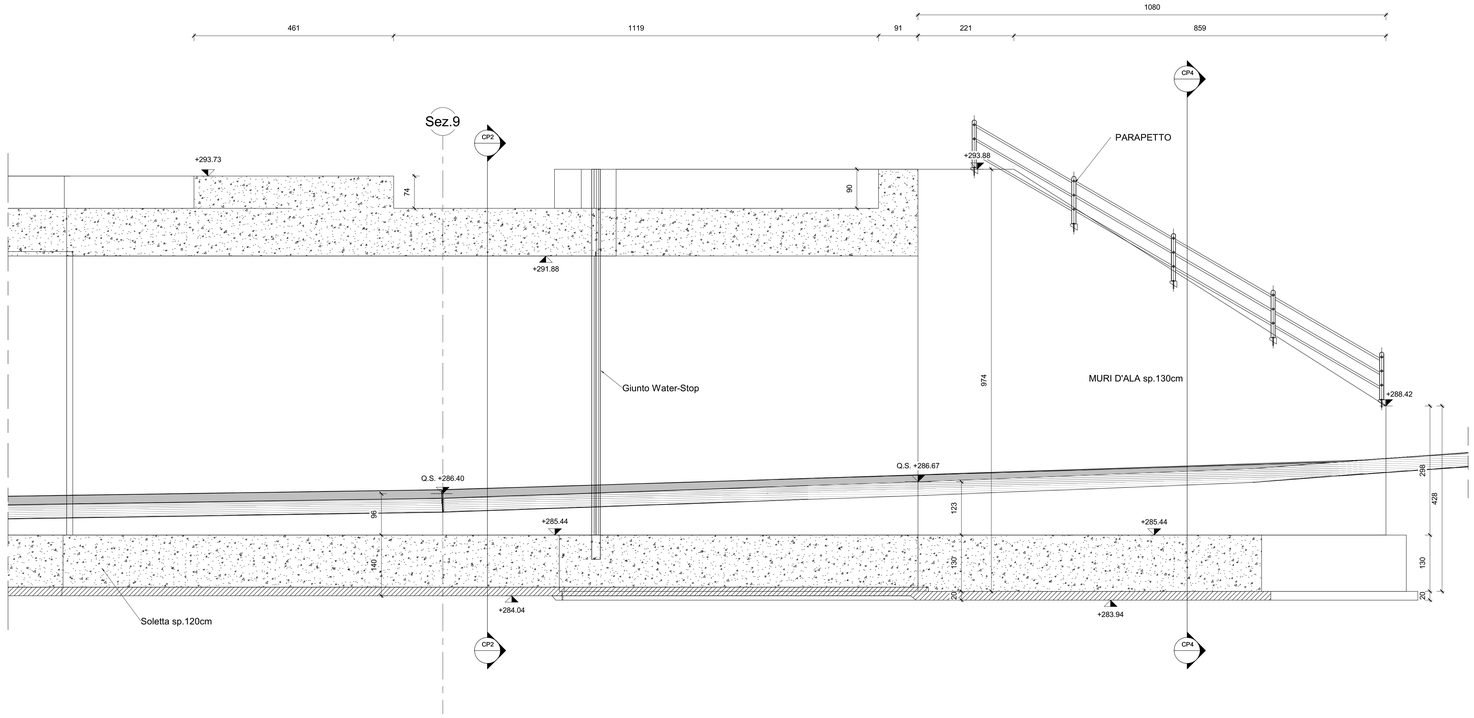

CP1dx Sezione Longitudinale Sottovia - Carpenteria - dx
1 : 50

DETTAGLIO IMPERMEABILIZZAZIONE

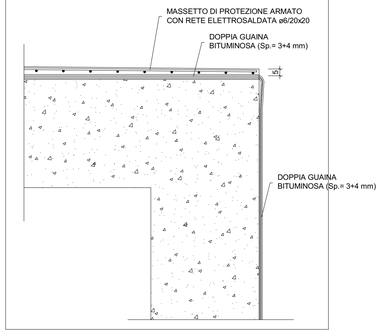

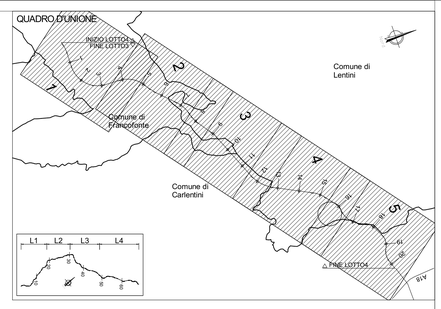

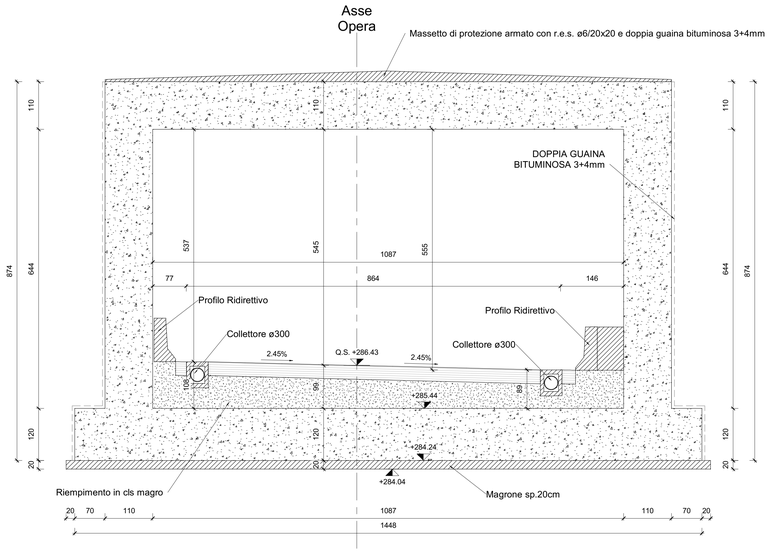

CP2 Sezione Trasversale Sottovia - Carpenteria
1 : 50

QUADRO D'UNIONE - INDIVIDUAZIONE LOTTO 4
KEYPLAN - INDIVIDUAZIONE ST01-SEC_82

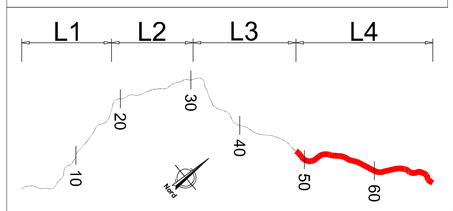

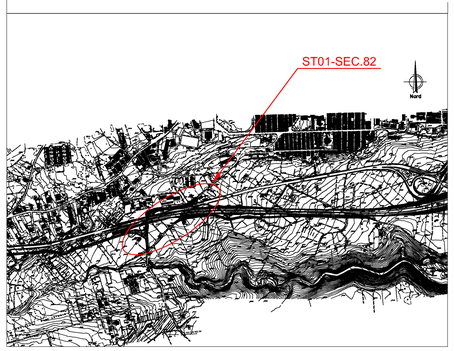

NOTA: PER LA TABELLA MATERIALI VEDERE ELABORATO: T03EG04GENSC01.dwg

anas GRUPPO FS ITALIANE

Direzione Progettazione e Realizzazione Lavori

ITINERARIO RAGUSA-CATANIA

Collegamento viario compreso tra lo Svincolo della S.S. 514 "di Chiaramonte" con la S.S. 115 e lo Svincolo della S.S. 194 "Ragusana"

LOTTO 4 - Dallo svincolo n. 8 "Francofonte" (compreso) allo svincolo della "Ragusana"(escluso)

PROGETTO ESECUTIVO — COD. PA898

PROGETTAZIONE: ATI SINTAGMA - GP INGEGNERIA - COOPROGETTI -GDG - ICARIA - OMNISERVICE

PROGETTISTA RESPONSABILE DELL'INTEGRAZIONE DELLE PRESTAZIONI SPECIALISTICHE:
Dott. Ing. Nando Granieri
Ordine degli Ingegneri della Prov. di Perugia n° A351

PROVINCIA DI PERUGIA — Ordine degli Ingegneri — Dott. Ing. NANDO GRANIERI — Settore Civile e Ambientale — Istituto Industriale — Settore Industriale — Settore dell'Informazione

IL GEOLOGO:
Dott. Geol. Giorgio Cerquiglini
Ordine dei Geologi della Regione Umbria n° 108

IL COORDINATORE PER LA SICUREZZA IN FASE DI PROGETTAZIONE:
Dott. Ing. Filippo Pambianco
Ordine degli Ingegneri della Provincia di Perugia n° A1373

VISTO IL RESPONSABILE DEL PROCEDIMENTO
Dott. Ing. Luigi Mupo

IL GRUPPO DI PROGETTAZIONE:

MANDATARIA: Sintagma
Dott. Ing. N.Granieri — Dott. Ing. M.Abrami
Dott. Ing. A.Pambianco — Dott. Ing. A.Bellucci
Dott. Ing. V.Truffini — Dott. Ing. M.Brugetti Botta
Dott. Arch. A.Brecchia — Dott. Ing. L.Gagliardini
Dott. Ing. L.Nani — Dott. Geol. G.Cerquiglini

MANDANTI:
GP INGEGNERIA: Dott. Ing. G.Lucibello; Dott. Ing. G.Guastella; Dott. Arch. G.Guastella; Dott. Ing. A.Bella; Dott. Ing. G.Panarese
COOPROGETTI: Dott. Arch. E.A.E.Crino; Dott. Ing. L.Regineizi; Dott. Ing. M.Pavirilli; Dott. Arch. A.Sirbi; Dott. Arch. P.Chiselli; Archeol. M.G.Liseno; Dott. Ing. G.Polla
GEOTECHNICAL DESIGN GROUP: Dott. Ing. D.Cariaciomi; Dott. Ing. F.Aloe; Dott. Ing. C.Cherubini; Dott. Ing. A.Galaverniero; Dott. Ing. C.Consorti
ICARIA società di ingegneria: Dott. Ing. V.Rotaciani; Dott. Ing. G.Venini Bugliat; Dott. Ing. G.Putti; Dott. Ing. V.Piunno; Dott. Ing. F.Macchioni; Geom. C.Sugarioni
OMNISERVICI: Dott. Ing. P.Agnello

IL RESPONSABILE DI PROGETTO:

LOTTO 4
OPERE D'ARTE MINORI
SOTTOVIA (AL KM 11+582 EX LOTTO 6)
Carpenteria sottovia ed imbocchi
Carpenteria scatolare Tav.1/2

CODICE PROGETTO (PROGETTO / LIV. PROG. / N. PROG.)	NOME FILE	REVISIONE	SCALA:
LO408Z E 2101	T04ST01STRCP01_A	B	1 : 50
	CODICE ELAB. T04ST01STRCP01		

REV.	DESCRIZIONE	DATA	REDATTO	VERIFICATO	APPROVATO
REV-B	Revisione a seguito istruttoria Anas - Set 2021	set. 2021	M.D'Alto	F. Durante	N.Granieri
REV-A	Emissione	dic. 2020	M.D'Alto	F. Durante	N.Granieri