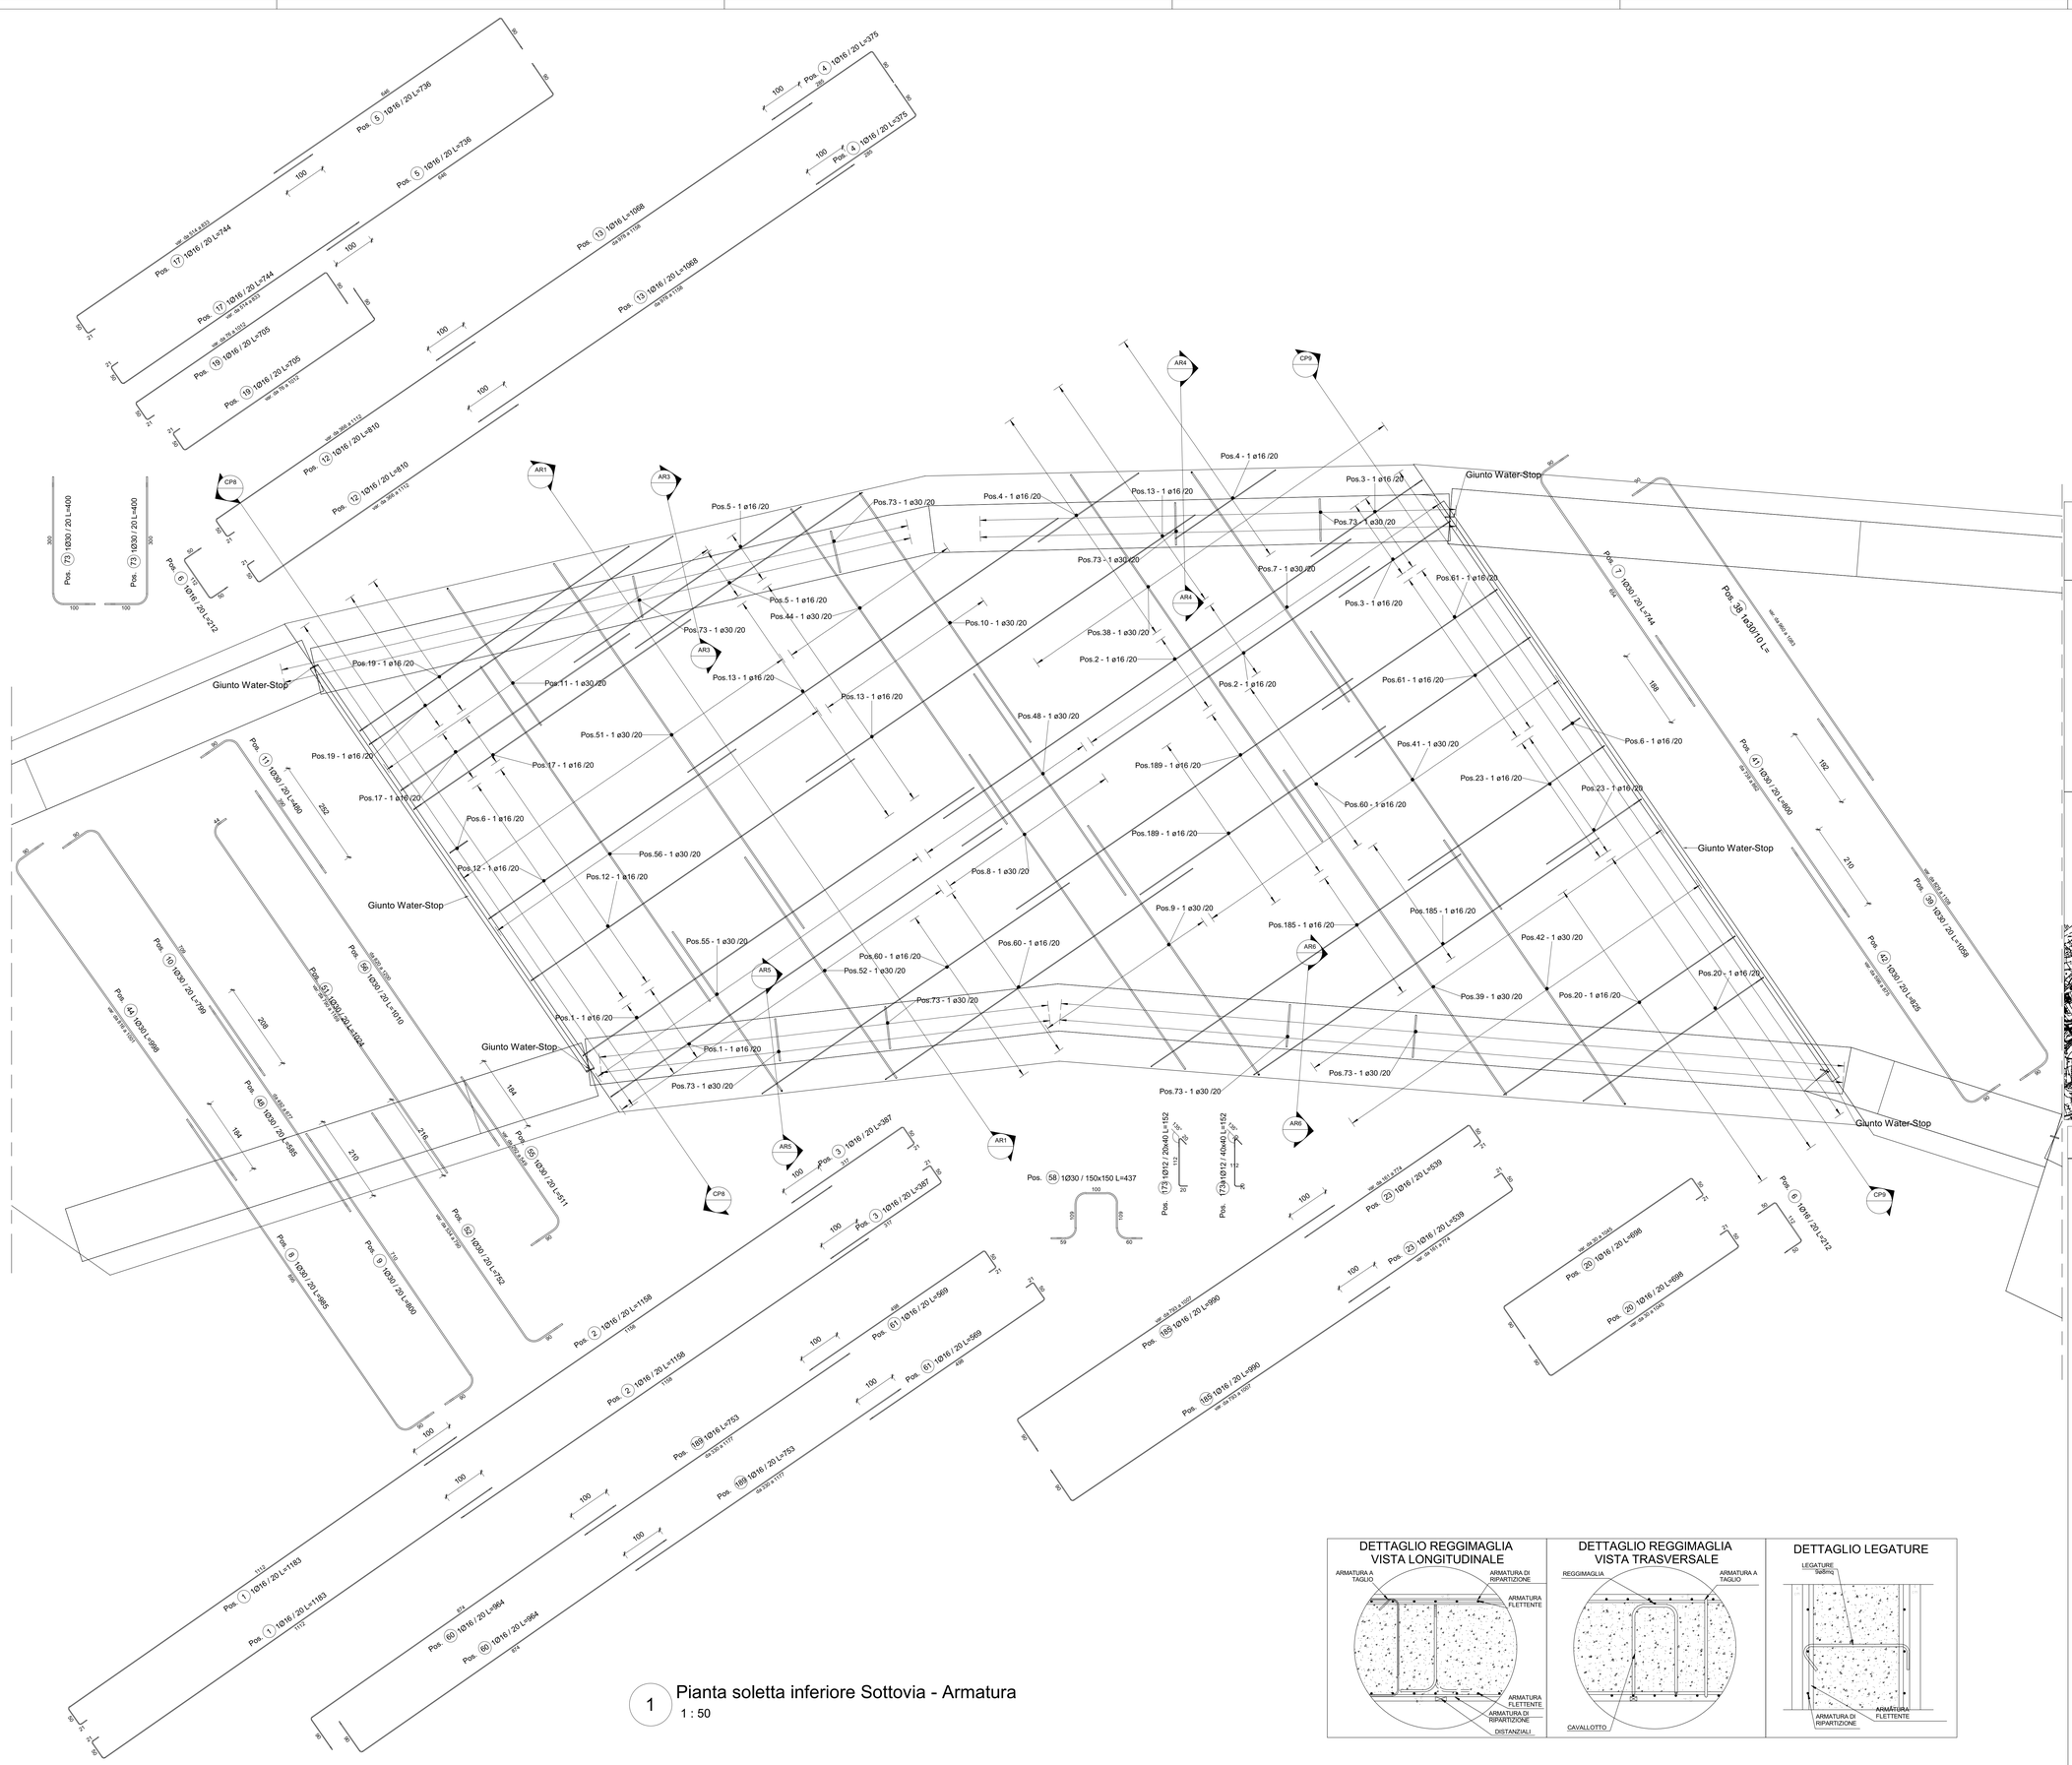

1 Pianta soletta inferiore Sottovia - Armatura
1 : 50

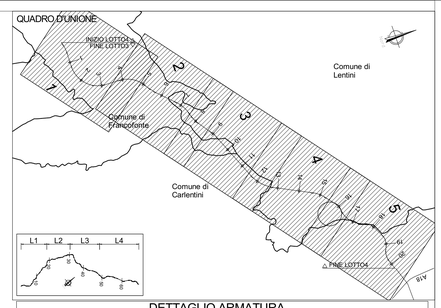

DETTAGLIO ARMATURA WATER-STOP

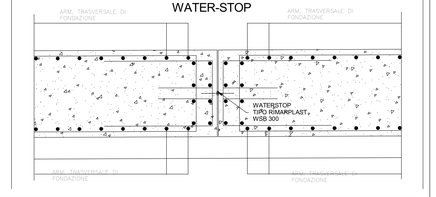

QUADRO D'UNIONE - INDIVIDUAZIONE LOTTO 4
KEYPLAN - INDIVIDUAZIONE ST01-SEC. 82

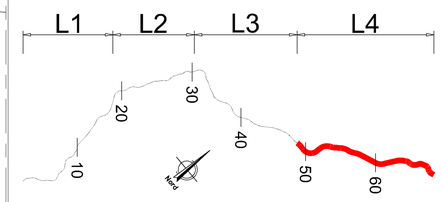

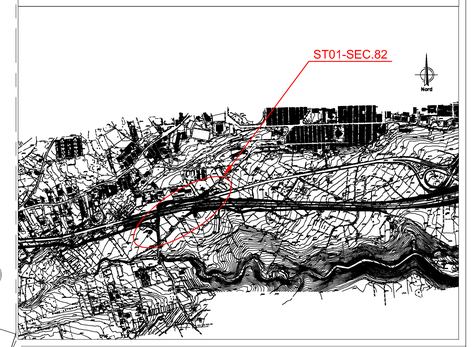

NOTA: PER LA TABELLA MATERIALI VEDERE ELABORATO: T03EG04GENSC01.dwg

anas
GRUPPO FS ITALIANE

Direzione Progettazione e Realizzazione Lavori

ITINERARIO RAGUSA-CATANIA

Collegamento viario compreso tra lo Svincolo della S.S. 514 "di Chiaramonte" con la S.S. 115 e lo Svincolo della S.S. 194 "Ragusana"

LOTTO 4 - Dallo svincolo n. 8 "Francofonte" (compreso) allo svincolo della "Ragusana"(escluso)

PROGETTO ESECUTIVO — COD. PA898

PROGETTAZIONE: ATI SINTAGMA - GP INGEGNERIA - COOPROGETTI -GDG - ICARIA - OMNISERVICE

PROGETTISTA RESPONSABILE DELL'INTEGRAZIONE DELLE PRESTAZIONI SPECIALISTICHE:
Dott. Ing. Nordo Granieri
Ordine degli Ingegneri della Prov. di Perugia n° A351

ORDINE DEGLI INGEGNERI DELLA PROVINCIA DI PERUGIA — Dott. Ing. NORDO GRANIERI — Settore Civile e Ambientale — Settore Industriale — Settore Informazione — Settore dell'Informazione — N. A351

IL GEOLOGO:
Dott. Geol. Giorgio Cerquiglini
Ordine dei Geologi della Regione Umbria n° 108

IL COORDINATORE PER LA SICUREZZA IN FASE DI PROGETTAZIONE:
Dott. Ing. Filippo Pambianco
Ordine degli Ingegneri della Provincia di Perugia n° A1373

VISTO IL RESPONSABILE DEL PROCEDIMENTO
Dott. Ing. Luigi Mupo

IL GRUPPO DI PROGETTAZIONE:

MANDATARIA: Sintagma
Dott. Ing. N.Granieri — Dott. Ing. M.Abrami
Dott. Ing. A.Bellucci — Dott. Ing. M.Fabbrocino
Dott. Ing. V. Truffini — Dott. Ing. M.Briganti Botta
Dott. Arch. A.Brecchia — Dott. Ing. L.Gagliardini
Dott. Ing. L.Nani — Dott. Geol. G.Cerquiglini

MANDANTI:
GP INGEGNERIA — Dott. Ing. G.Ciurlizzo, Dott. Ing. A.Dignoreli, Dott. Ing. A.Gentile, Dott. Ing. A.Bela, Dott. Arch. E.A.E.Crine, Dott. Ing. M.Pavirilli, Dott. Arch. P.Chielli, Dott. Ing. D.Pulo — Dott. Ing. G.Lucibello, Dott. Arch. G.Guastella, Dott. Ing. A.Pellegrino, Dott. Ing. G.Panarese, Dott. Ing. L.Ragnacci, Dott. Arch. A.Sirab, Archeol. M.G.Liseno
COOPROGETTI — Dott. Ing. D.Carlaccini, Dott. Ing. F.Aiaw, Dott. Ing. A.Galvaniero, Dott. Ing. C.Corsaro
GEOTECHNICAL DESIGN GROUP — Dott. Ing. V.Ricciardi, Dott. Ing. G.Venini Sopplar, Dott. Ing. G.Puzzi, Dott. Ing. V.Punzo, Dott. Ing. F.Macchioni, Geom. C.Sugarono
ICARIA società di ingegneria — Dott. Ing. P.Agnello
OMNISERVICE — IL RESPONSABILE DI PROGETTO:

LOTTO 4
OPERE D'ARTE MINORI
SOTTOVIA (AL KM 11+582 EX LOTTO 6)
Armature
Armatura sottovia - Tav. 1/3

CODICE PROGETTO			NOME FILE	REVISIONE	SCALA:
PROGETTO	LIV. PROG.	N. PROG.	T04ST01STRAR01		
LO408Z	E	2101	CODICE ELAB. T04ST01STRAR01	B	1 : 50

REV.	DESCRIZIONE	DATA	REDATTO	VERIFICATO	APPROVATO
REV-B	Revisione a seguito istruttoria Anas - Set 2021	Set. 2021	M.Crea	F. Granieri	N.Granieri
REV-A	Emissione	Giu. 2021	M.Crea	F. Granieri	N.Granieri