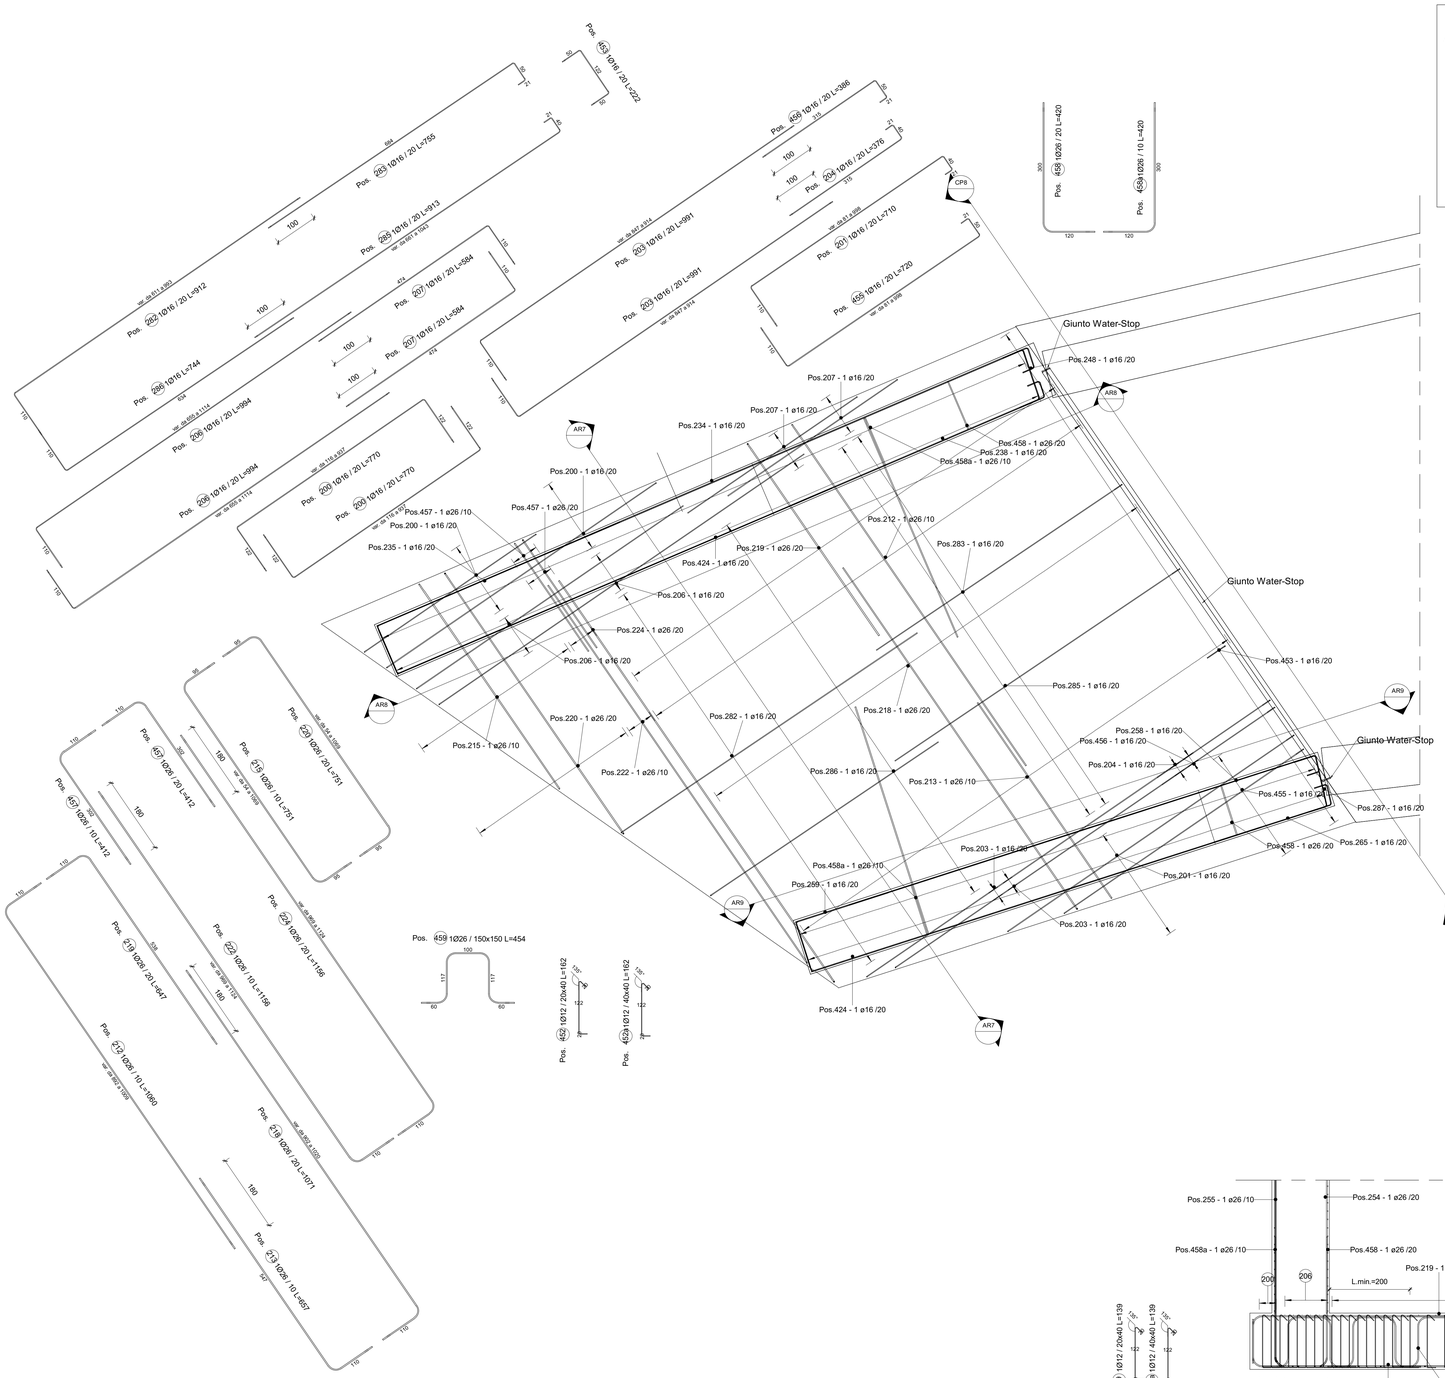

1 Pianta soletta inferiore muro d'ala monte - Armatura
1 : 50

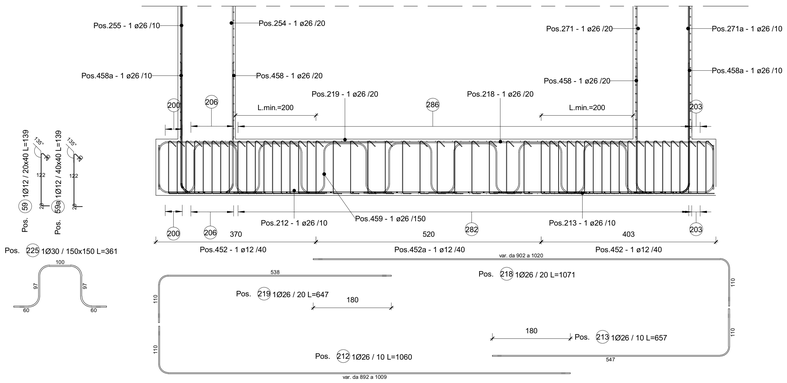

AR7 Sezione Trasversale soletta inferiore muro d'ala monte - Armatura
1 : 50

DETTAGLIO REGGIMAGLIA VISTA LONGITUDINALE

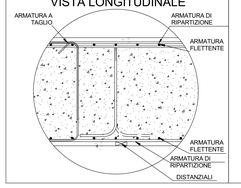

DETTAGLIO REGGIMAGLIA VISTA TRASVERSALE

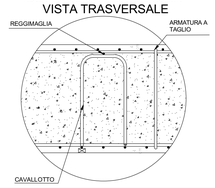

DETTAGLIO LEGATURE

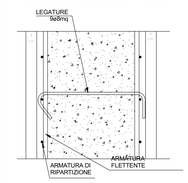

QUADRO D'UNIONE

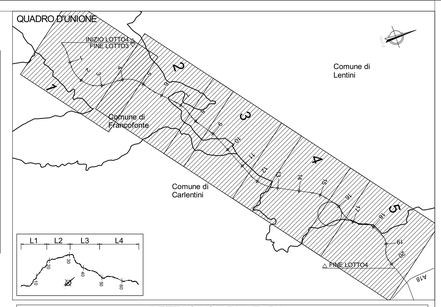

DETTAGLIO ARMATURA WATER-STOP

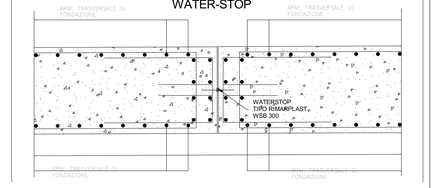

QUADRO D'UNIONE - INDIVIDUAZIONE LOTTO 4
KEYPLAN - INDIVIDUAZIONE ST01-SEC 82

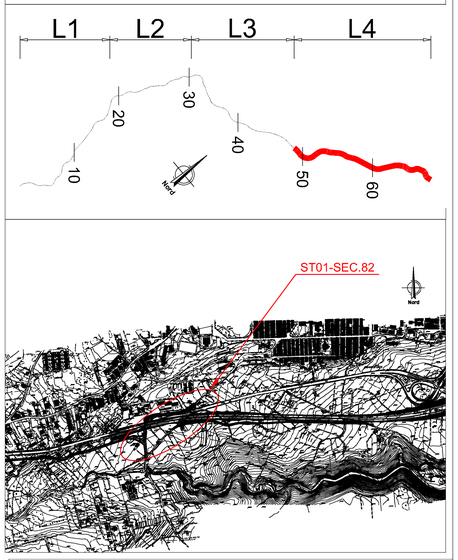

NOTA: PER LA TABELLA MATERIALI VEDERE ELABORATO: T03EG04GENSC01.dwg

anas GRUPPO FS ITALIANE

Direzione Progettazione e Realizzazione Lavori

ITINERARIO RAGUSA-CATANIA

Collegamento viario compreso tra lo Svincolo della S.S. 514 "di Chiaramonte" con la S.S. 115 e lo Svincolo della S.S. 194 "Ragusana"

LOTTO 4 - Dallo svincolo n. 8 "Francofonte" (compreso) allo svincolo della "Ragusana"(escluso)

PROGETTO ESECUTIVO — COD. PA898

PROGETTAZIONE: ATI SINTAGMA - GP INGEGNERIA - COOPROGETTI -GDG - ICARIA - OMNISERVICE

PROGETTISTA RESPONSABILE DELL'INTEGRAZIONE DELLE PRESTAZIONI SPECIALISTICHE:
Dott. Ing. Nando Granieri
Ordine degli Ingegneri della Prov. di Perugia n° A351

IL GRUPPO DI PROGETTAZIONE:

MANDATARIA: Sintagma

Dott. Ing. N.Granieri — Dott. Ing. M.Abram
Dott. Ing. F.Durastanti — Dott. Ing. F.Pambianchi
Dott. Ing. G.Ottaviani — Dott. Ing. Alessandra Bolla
Dott. Arch. A.Bracchini — Dott. Ing. L.Gaglianini
Dott. Ing. L.Neri — Dott. Geol. G.Cerquiglini

MANDANTI:

GP INGEGNERIA — Dott. Ing. G.Lucibello, Dott. Arch. G.Guidarelli, Dott. Ing. F.Pennacchi, Dott. Ing. G.Perrone
cooprogetti — Dott. Arch. E.A.E.Cons, Dott. Ing. M.Parrilli, Dott. Arch. P.Orzelli, Dott. Arch. F.Cervini; Dott. Ing. L.Regnacci, Dott. Arch. A.Sirleti, Arch. M.Di Liberto
GEOTECHNICAL DESIGN GROUP — Dott. Ing. D.Cartoccioni, Dott. Ing. S.Sazzini, Dott. Ing. C.Cornaro; Dott. Ing. F.Abe, A.Salvemini
ICARIA — Dott. Ing. M.Rotaccioni, Dott. Ing. G.Pulli, Dott. Ing. F.Meschiorri; Dott. Ing. G.Verni Supplè, V.Piunno, C.Bugiolacchi
OMNISERVICE — Dott. Ing. P.Agnello

IL GEOLOGO:
Dott. Geol. Giorgio Cerquiglini
Ordine dei Geologi della Regione Umbria n° 108

IL COORDINATORE PER LA SICUREZZA IN FASE DI PROGETTAZIONE:
Dott. Ing. Filippo Pambianco
Ordine degli Ingegneri della Provincia di Perugia n° A1373

VISTO IL RESPONSABILE DEL PROCEDIMENTO
Dott. Ing. Luigi Mupo

IL RESPONSABILE DI PROGETTO:

LOTTO 4
OPERE D'ARTE MINORI
SOTTOVIA (AL KM 11+582 EX LOTTO 6)
Armature
Armature muri d'ala - Tav. 1/4

CODICE PROGETTO	NOME FILE	REVISIONE	SCALA:
PROGETTO: LO408Z — LIV. PROG.: E — N. PROG.: 2101	TOASTOSTRARIA — CODICE ELAB.: T04ST01STRAR04	B	1 : 50

REV.	DESCRIZIONE	DATA	REDATTO	VERIFICATO	APPROVATO
REV-B	Revisione a seguito istruttoria Anas - Set 2021	Set 2021	M.Crea	F. Durastanti	V.Zanetti
REV-A	Emissione	Giu. 2021	M.Crea	F. Durastanti	V.Zanetti