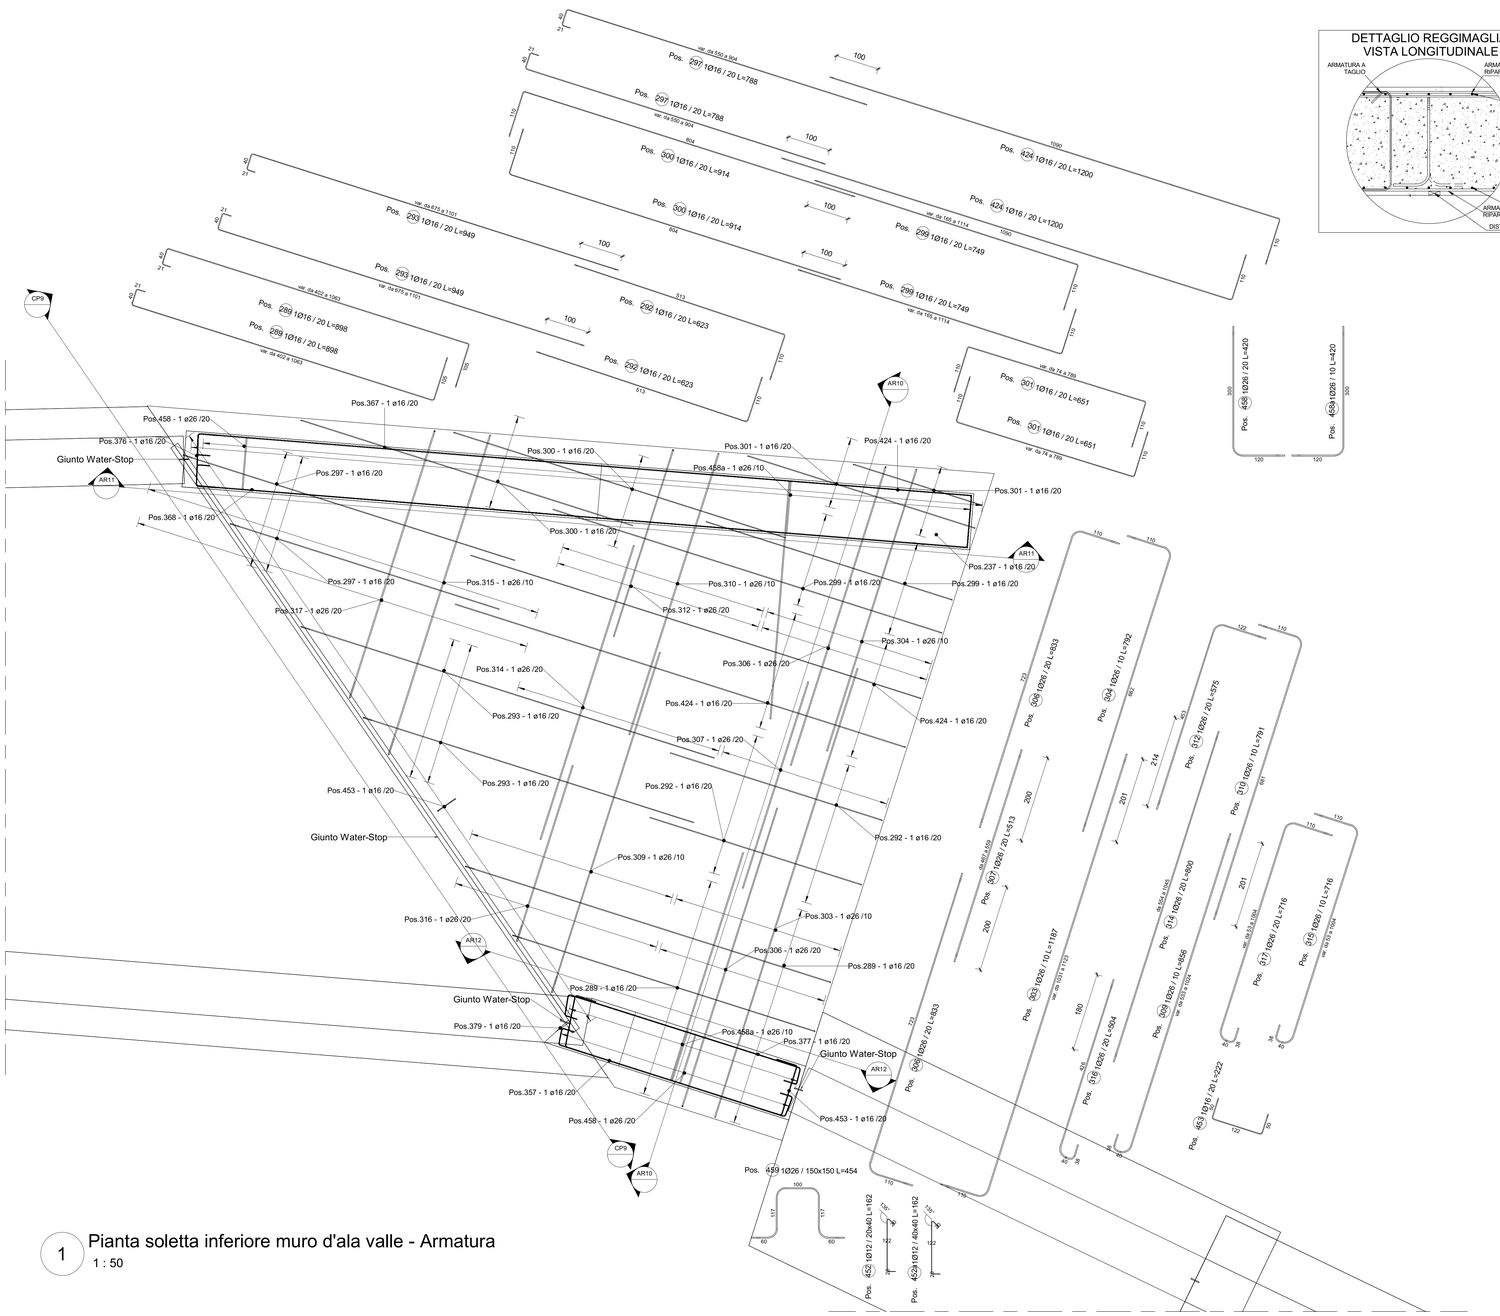

1 Pianta soletta inferiore muro d'ala valle - Armatura
1 : 50

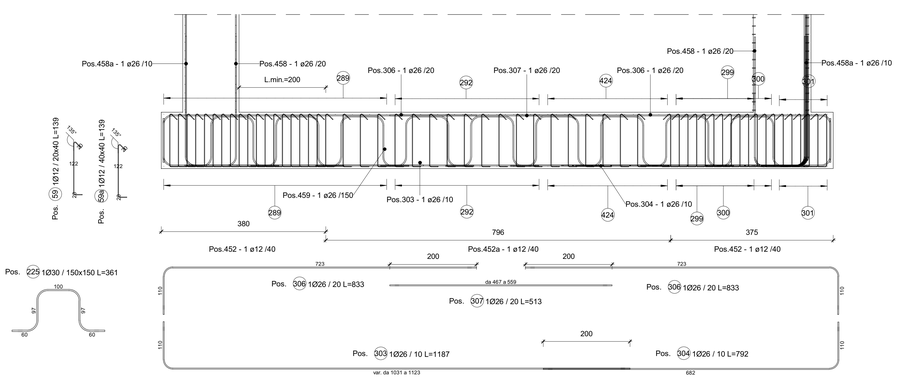

AR10 Sezione Trasversale soletta inferiore muro d'ala valle - Armatura
1 : 50

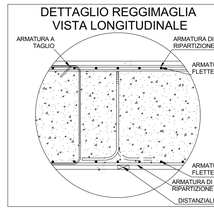

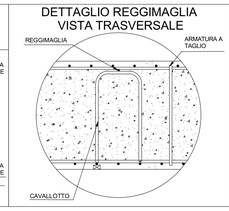

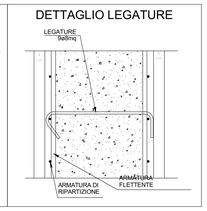

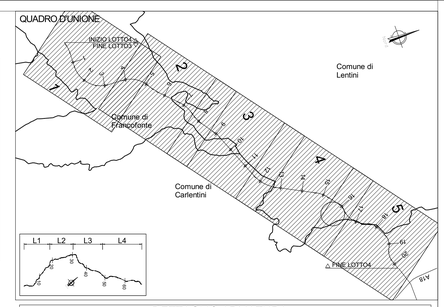

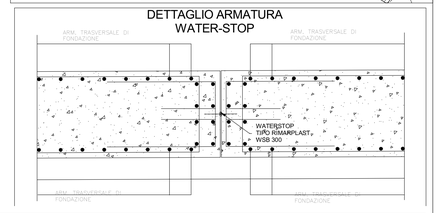

QUADRO D'UNIONE - INDIVIDUAZIONE LOTTO 4
KEYPLAN - INDIVIDUAZIONE ST01-SEC_82

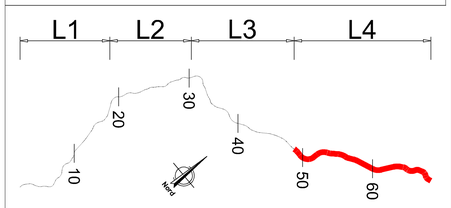

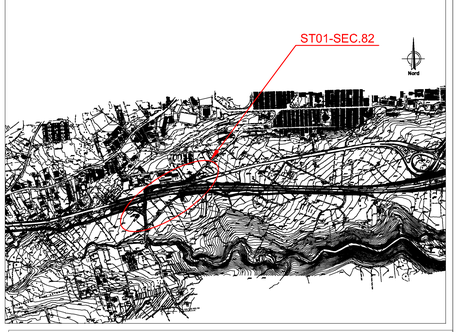

NOTA: PER LA TABELLA MATERIALI VEDERE ELABORATO: T03EG04GENSC01.dwg

Anas
GRUPPO FS ITALIANE

Direzione Progettazione e Realizzazione Lavori

ITINERARIO RAGUSA-CATANIA

Collegamento viario compreso tra lo Svincolo della S.S. 514 "di Chiaramonte" con la S.S. 115 e lo Svincolo della S.S. 194 "Ragusana"

LOTTO 4 - Dallo svincolo n. 8 "Francofonte" (compreso) allo svincolo della "Ragusana"(escluso)

PROGETTO ESECUTIVO — COD. PA898

PROGETTAZIONE: ATI SINTAGMA - GP INGEGNERIA - COOPROGETTI -GDG - ICARIA - OMNISERVICE

PROGETTISTA RESPONSABILE DELL'INTEGRAZIONE DELLE PRESTAZIONI SPECIALISTICHE:
Dott. Ing. Nando Granieri
Ordine degli Ingegneri della Prov. di Perugia n° A351

IL GRUPPO DI PROGETTAZIONE:
MANDATARIA: Sintagma
Dott. Ing. N.Granieri, F.Durastanti, V.Truffini, L.Neri, M.Abram, F.Pambianco, M.Briganti Botta, A.Cavaliere, G.Cerquiglini

MANDANTI: GPI Ingegneria; cooprogetti; GEOTECHNICAL DESIGN GROUP; ICARIA; OMNISERVICE
Dott. Ing. G.Gusluzzi, A.Signoretti, E.Mezzabotti, A.Bell, M.Perilli, P.Ghinelli, G.Perle, G.Lucibello, G.Guastella, M.Leonardi, L.Paparello, L.Pannitteri, A.Binaki, M.G.Libero, D.Carlaccini, C.Cavaceppi, C.Ciarocchi, V.Pedracani, G.Puti, F.Mezzanoni, F.Azzolini, G.Vanni Suppiat, V.Piunno, S.Sugamiele, P.Agnello

IL GEOLOGO:
Dott. Geol. Giorgio Cerquiglini
Ordine dei Geologi della Regione Umbria n° 108

IL COORDINATORE PER LA SICUREZZA IN FASE DI PROGETTAZIONE:
Dott. Ing. Filippo Pambianco
Ordine degli ingegneri della Provincia di Perugia n° A1373

VISTO IL RESPONSABILE DEL PROCEDIMENTO
Dott. Ing. Luigi Mupo

IL RESPONSABILE DI PROGETTO:

LOTTO 4
OPERE D'ARTE MINORI
SOTTOVIA (AL KM 11+582 EX LOTTO 6)
Armature
Armature muri d'ala - Tav. 3/4

CODICE PROGETTO	NOME FILE	REVISIONE	SCALA:
PROGETTO: LO408Z — LIV. PROG.: E — N. PROG.: 2101	CODICE ELAB.: T04ST01STRAR06	B	1 : 50

REV.	DESCRIZIONE	DATA	REDATTO	VERIFICATO	APPROVATO
REV-B	Revisione a seguito istruttoria Anas - Set 2021	Ott. 2021	M.Cruz	F. Durastanti	N.Granieri
REV-A	Emissione	Giu. 2021	M.Cruz	F. Durastanti	N.Granieri