

VISTO per ATIVA S.p.A.



Amministratore Delegato
Dott. Ing. LUIGI CRESTA



TORINO - IVREA - QUINCINETTO

IVREA - SANTHIA'

SISTEMA AUTOSTRADALE
TANGENZIALE DI TORINO

**AUTOSTRADA A4/A5 - A5 TORINO QUINCINETTO
IVREA SANTHIA'**


**NODO IDRAULICO DI IVREA
2° FASE DI COMPLETAMENTO**

PROGETTO DEFINITIVO

**LOTTO 1 - INTERCONNESSIONE DI PAVONE
SEZIONI TRASVERSALI RAMPA B**


IL PROGETTISTA	REDATTO	CONTROLLATO	APPROVATO																																			
 Il Direttore Tecnico Dott. Ing. ROBERTO PETRALI ordine degli Ingegneri di Milano n° 14638	ATIVA ENGINEERING D. Traversa	ATIVA ENGINEERING F. Racca	ATIVA ENGINEERING V. Palmisano																																			
	DATA GIUGNO 2012	REVISIONE	DATA																																			
	SCALA 1 : 250																																					
	<table border="1"> <thead> <tr> <th>UFFICIO</th> <th>COMMESSA</th> <th>N° PROGETTO</th> <th>FASE</th> <th>ARGOMENTO</th> <th>N° ELABORATO</th> <th>REV</th> </tr> </thead> <tbody> <tr> <td>S</td><td>S</td><td>P</td><td>0</td><td>1</td><td>0</td><td>1</td> </tr> <tr> <td>A</td><td>0</td><td>5</td><td>0</td><td>0</td><td>0</td><td>0</td> </tr> <tr> <td>P</td><td>D</td><td>S</td><td>T</td><td>D</td><td>1</td><td>0</td> </tr> <tr> <td>4</td><td>-</td><td>-</td><td></td><td></td><td></td><td></td> </tr> </tbody> </table>	UFFICIO	COMMESSA	N° PROGETTO	FASE	ARGOMENTO	N° ELABORATO	REV	S	S	P	0	1	0	1	A	0	5	0	0	0	0	P	D	S	T	D	1	0	4	-	-						
UFFICIO	COMMESSA	N° PROGETTO	FASE	ARGOMENTO	N° ELABORATO	REV																																
S	S	P	0	1	0	1																																
A	0	5	0	0	0	0																																
P	D	S	T	D	1	0																																
4	-	-																																				

Rampa B_Ciglio sx San - Qui
 Sez. B2
 Progr : 0+275.00
 Scala : 1:250
 Q.Rif. : 220.00

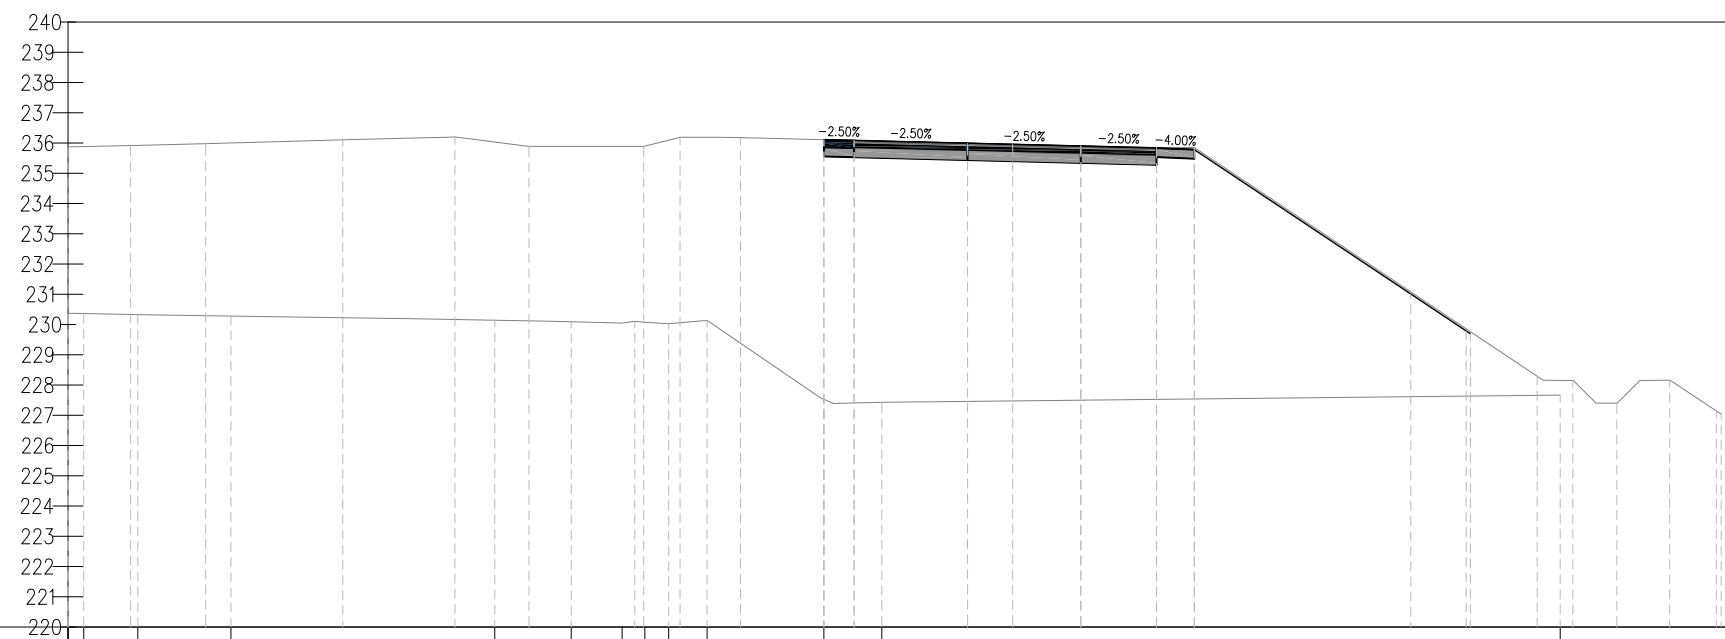


PROGRESSIVE TERRENO	25.00	27.48	-22.69	-19.61	-10.89	-8.36	-6.88	-5.92	-5.14	-3.86	1.92	24.35				
QUOTE TERRENO	230.37	230.32	230.28	230.14	230.09	230.05	230.08	230.03	230.14	227.53	227.43	227.66				
DISTANZE PARZIALI TERRENO	1.79	3.08	8.72	2.50	1.65	0.78	1.27	3.74	1.60	22.44						
PROGRESSIVE PROGETTO									1.00	4.75	8.50	11.00	12.25	19.41	21.24	
QUOTE PROGETTO									236.11	236.08	235.99	235.90	235.83	235.78	231.01	229.70
DISTANZE PARZIALI PROGETTO									1.00	3.75	3.75	2.50	1.25	7.16	1.83	

Rampa B_Ciglio sx San - Qui
 Sez. B3
 Progr : 0+300.00
 Scala : 1:250
 Q.Rif. : 220.00

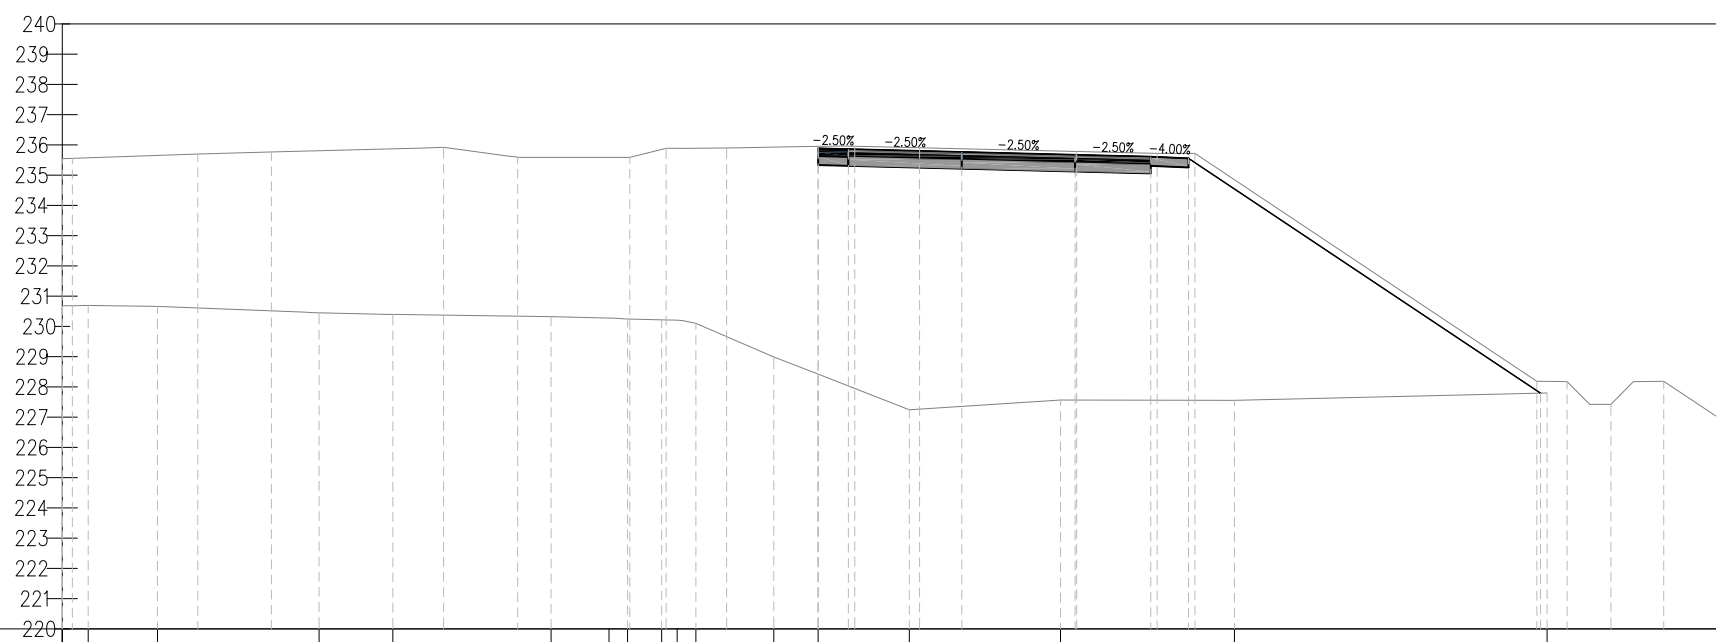


PROGRESSIVE TERRENO	25.00	-24.14	-21.85	-16.51	-14.07	-8.83	-6.92	-6.30	-5.18	-4.67	-4.05	-1.46	3.02	8.02	13.77	24.11			
QUOTE TERRENO	230.68	230.69	230.66	230.45	230.40	230.32	230.28	230.24	230.22	230.21	230.10	228.99	228.42	227.25	227.56	227.56	227.80		
DISTANZE PARZIALI TERRENO		2.29	4.88	2.24	5.24	1.92	1.13	0.51	2.58	1.46	3.02	5.00	5.75	10.34					
PROGRESSIVE PROGETTO													1.00	4.75	8.50	11.00	12.25	23.89	
QUOTE PROGETTO													235.88	235.86	235.76	235.67	235.61	235.56	227.79
DISTANZE PARZIALI PROGETTO													1.00	3.75	3.75	2.50	1.25	11.64	

Rampa B_Ciglio sx San - Qui
 Sez. B4
 Progr : 0+325.00
 Scala : 1:250
 Q.Rif. : 220.00

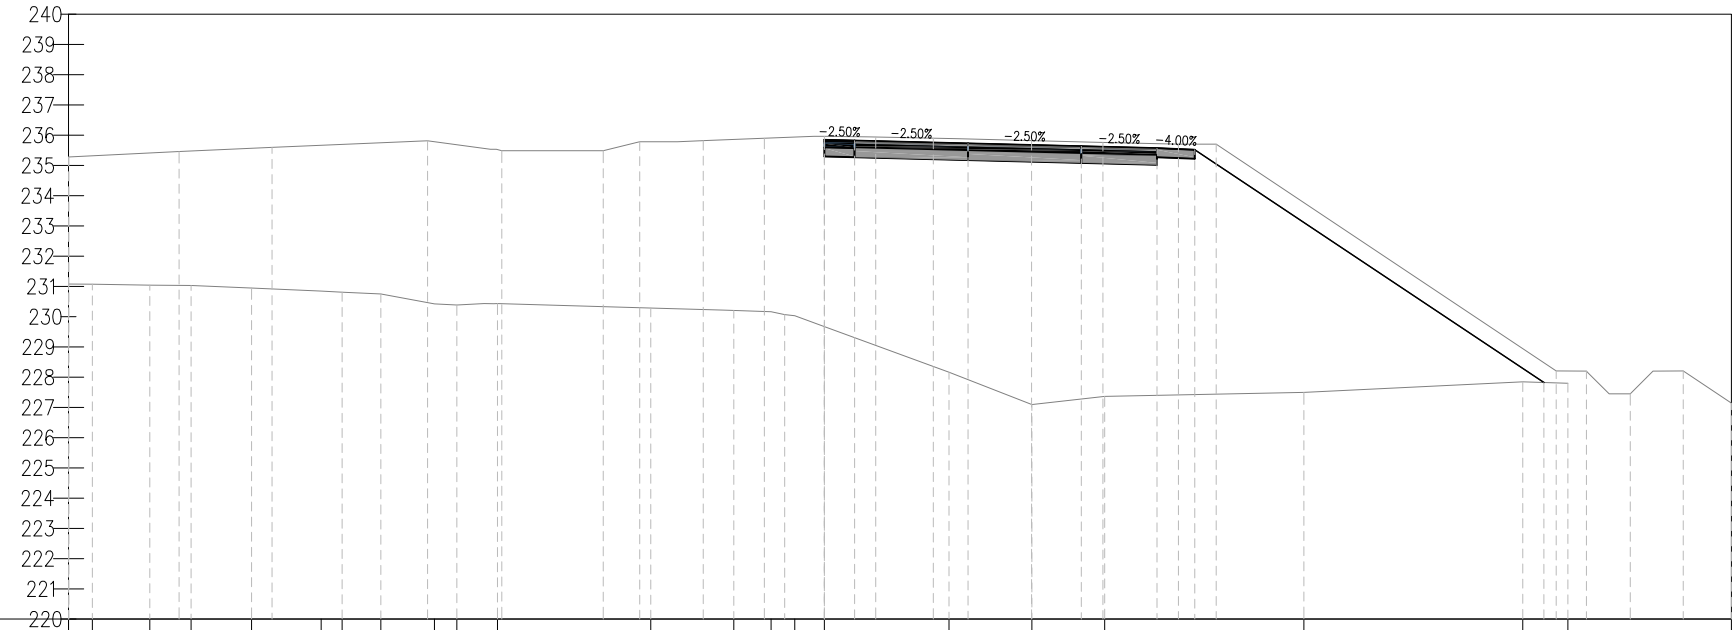


PROGRESSIVE TERRENO	25.00	24.21	22.31	20.95	18.95	16.65	15.95	14.67	12.90	12.16	10.81	5.74	2.99	1.76	0.98	4.12	6.86	9.27	15.86	23.10	24.59	
QUOTE TERRENO	231.08	231.07	231.04	231.03	230.94	230.85	230.81	230.75	230.42	230.38	230.43	230.28	230.21	230.16	230.03	229.67	228.16	227.10	227.36	227.49	227.84	227.80
DISTANZE PARZIALI TERRENO	0.79	1.90	1.37	2.00	2.30	0.69	1.28	1.77	0.74	0.90	5.07	2.42	1.23	0.98	4.12	2.74	2.41	6.59	7.24	1.49		
PROGRESSIVE PROGETTO												1.00	4.75	8.50	11.00	12.25				23.80		
QUOTE PROGETTO												235.85	235.82	235.73	235.63	235.57	235.52			227.82		
DISTANZE PARZIALI PROGETTO												1.00	3.75	3.75	2.50	1.25	11.55					

Rampa B_Ciglio sx San - Qui
 Sez. B5
 Progr : 0+333.68
 Scala : 1:250
 Q.Rif. : 220.00

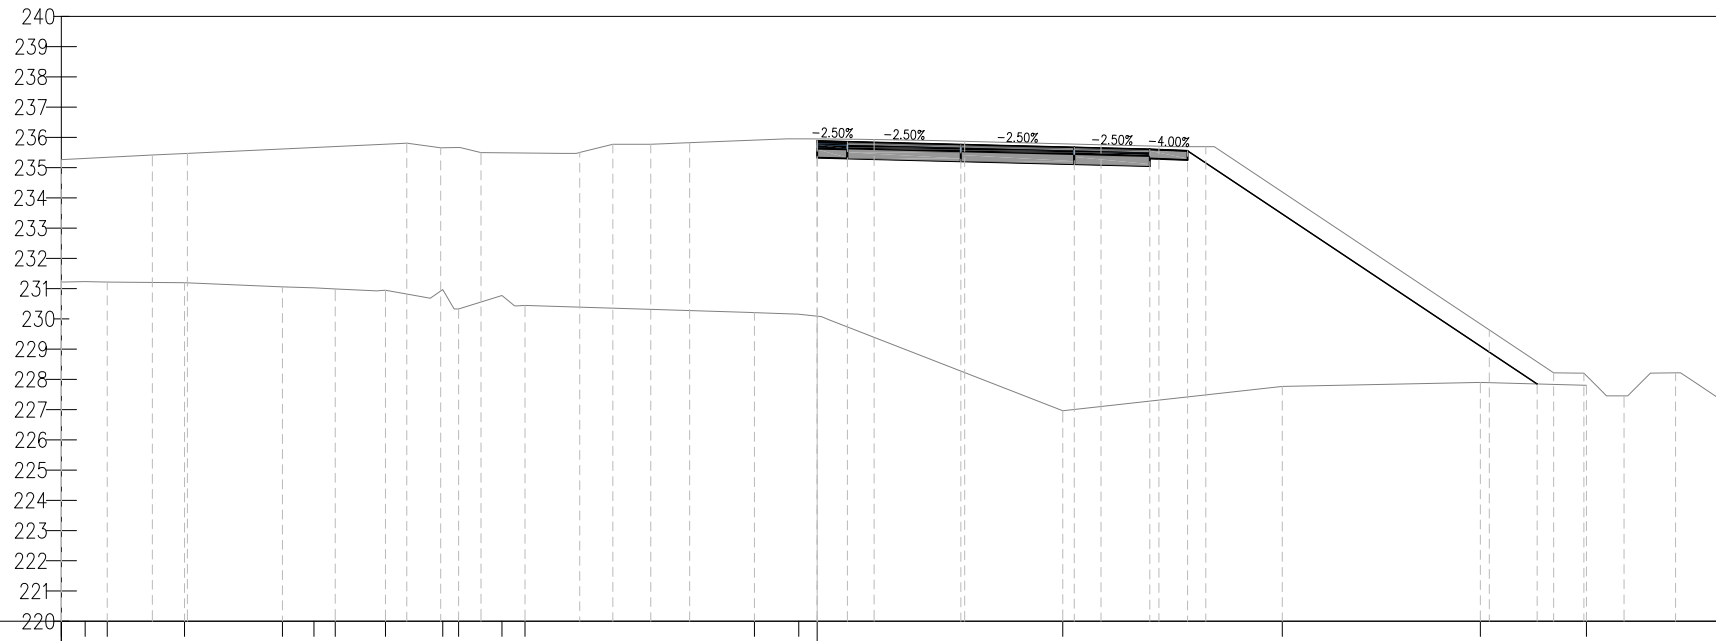


PROGRESSIVE TERRENO	25.00	24.22	23.48	20.93	17.69	16.65	15.94	14.28	12.38	11.86	10.43	9.67	2.08	0.61	8.12	15.38	21.93	25.44		
QUOTE TERRENO	231.22	231.23	231.22	231.19	231.06	231.03	230.99	230.94	230.97	230.93	230.77	230.45	230.21	230.15	230.09	226.96	227.77	227.90	227.80	
DISTANZE PARZIALI TERRENO	0.78	0.73	2.55	3.24	1.04	0.71	1.37	1.48	0.57	1.44	0.41	7.48	1.37	0.61	7.73	7.26	6.55	3.51	25.44	
PROGRESSIVE PROGETTO													1.00	4.75	8.50	11.00	12.25	23.81		
QUOTE PROGETTO													235.88	235.85	235.76	235.67	235.60	235.55	227.84	
DISTANZE PARZIALI PROGETTO													1.00	3.75	3.75	2.50	1.25	11.56		

Rampa B_Ciglio sx San - Qui
 Sez. B6
 Progr : 0+350.00
 Scala : 1:250
 Q.Rif. : 220.00

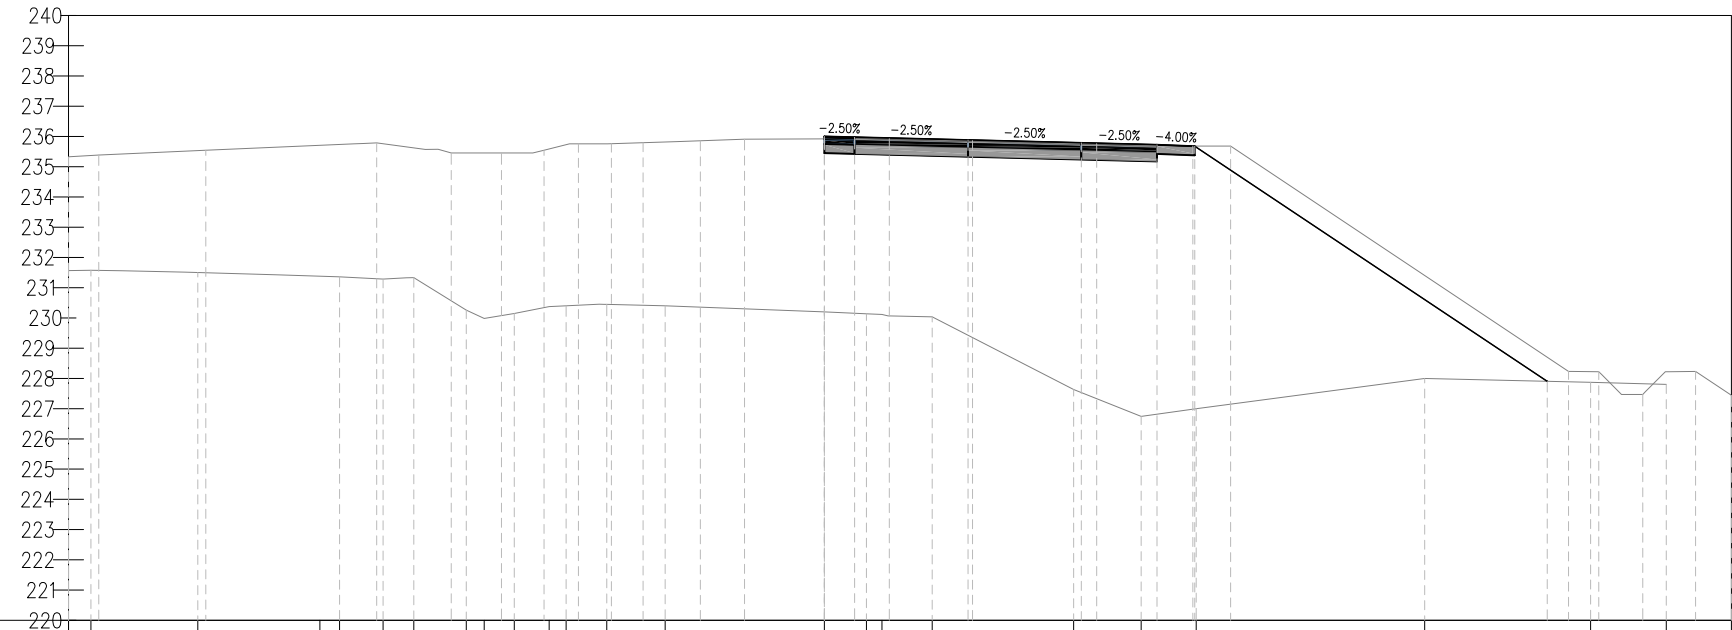


PROGRESSIVE TERRENO	0+00	0+25.00	0+24.26	0+20.72	0+16.68	0+16.03	0+14.59	0+13.58	0+11.84	0+11.25	0+10.26	0+9.10	0+8.54	0+7.20	0+5.27	0+0.00	0+1.00	0+1.90	0+3.57	0+8.25	0+10.48	0+12.30	0+19.85	0+25.34	0+27.84
QUOTE TERRENO	231.56	231.57	231.50	231.38	231.36	231.28	231.33	230.26	229.98	230.15	230.37	230.40	230.45	230.40	230.20	230.13	230.12	230.03	227.63	226.75	227.00	228.00	227.87	227.80	
DISTANZE PARZIALI TERRENO	0.74	3.20	4.03	0.65	1.44	0.77	1.73	0.59	0.99	1.16	0.56	1.09	1.93	5.27	1.03	0.51	1.20	4.68	2.23	1.82	7.56	5.49	2.50		
PROGRESSIVE PROGETTO																0+1.00	0+4.75	0+8.50	0+11.00	0+12.25			0+23.91		
QUOTE PROGETTO															236.00	235.97	235.88	235.79	235.72	235.67			227.90		
DISTANZE PARZIALI PROGETTO															1.00	3.75	3.75	2.50	1.25	11.66					

Rampa B_Ciglio sx San - Qui
 Sez. B7
 Progr : 0+375.00
 Scala : 1:250
 Q.Rif. : 220.00

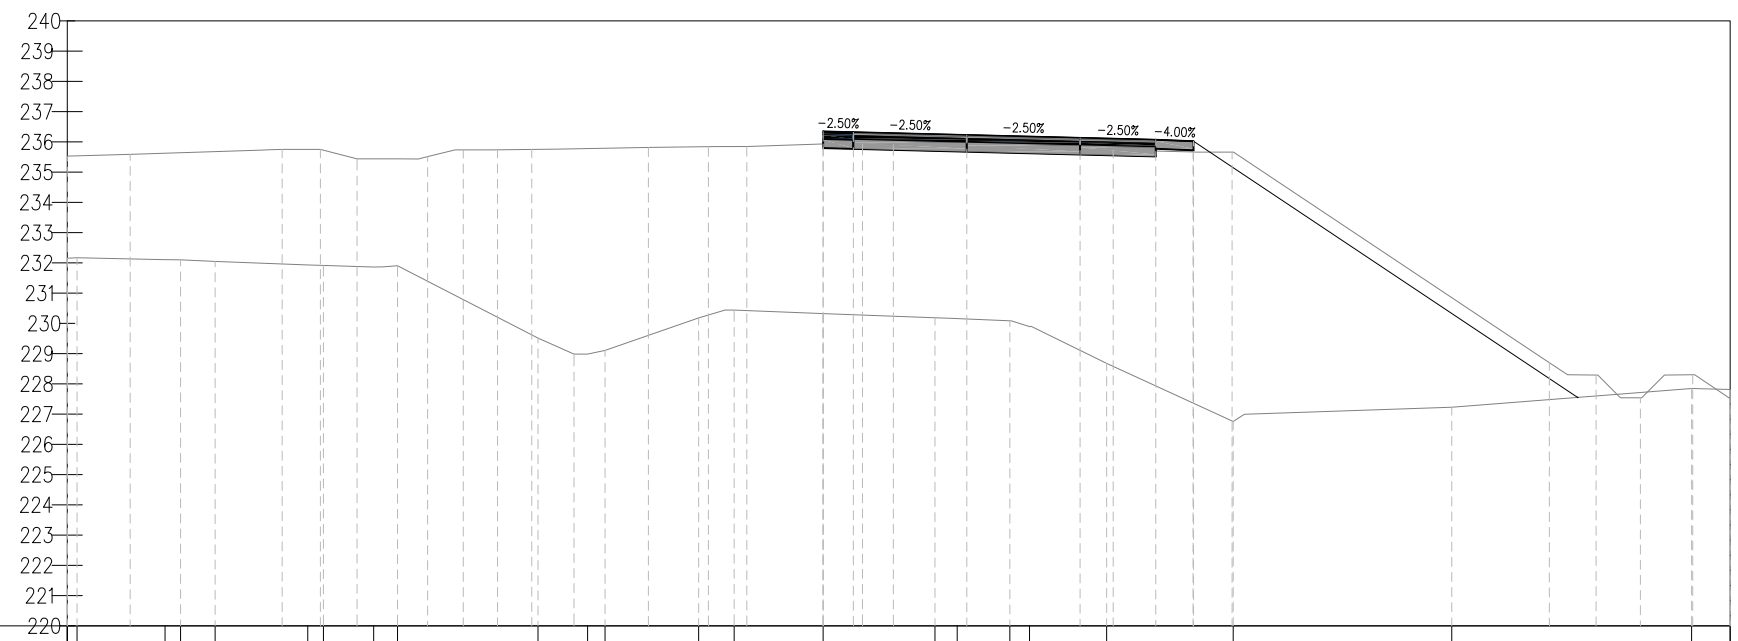


PROGRESSIVE TERRENO	0.00	2.91	0.51	1.14	3.07	0.52	1.66	4.64	1.19	0.58	3.10	0.89	2.94	3.70	0.73	1.63	0.61	2.50	4.19	6.86	7.93	1.28	30.00
QUOTE TERRENO	232.19	232.11	232.05	231.92	231.86	231.90	229.51	228.99	230.18	230.44	230.32	230.18	230.16	230.08	229.89	228.68	226.76	227.23	227.84	227.81	227.84	227.81	227.81
DISTANZE PARZIALI TERRENO																							
PROGRESSIVE PROGETTO											1.00			4.75		8.50		11.00	12.25				
QUOTE PROGETTO											236.34	236.32		236.23		236.13		236.07	236.02				
DISTANZE PARZIALI PROGETTO											1.00		3.75		3.75		2.50		1.25				

Rampa B_Ciglio sx San - Qui
 Sez. B8
 Progr : 0+375.89
 Scala : 1:250
 Q.Rif. : 220.00

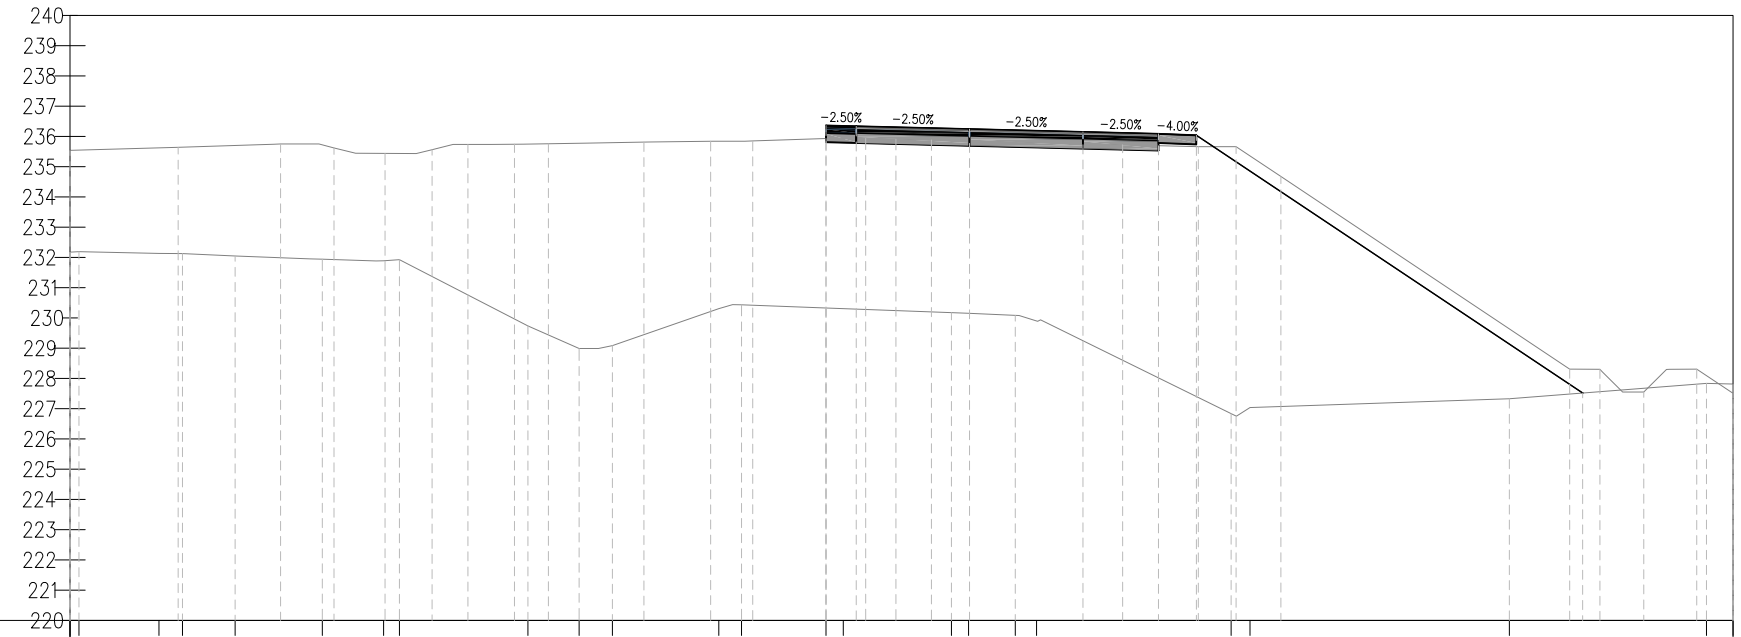


PROGRESSIVE TERRENO	0	2.65	0.78	1.74	2.47	1.77	0.53	4.25	1.69	0.64	3.52	2.79	0.58	3.58	0.56	1.55	0.58	6.31	0.45	8.57	6.52	0.88	30.00
QUOTE TERRENO	232.17	232.13	232.13	232.05	231.94	231.89	231.92	229.74	228.99	229.08	230.30	230.44	230.33	230.31	230.17	230.16	230.09	229.90	226.84	227.04	227.33	227.84	227.82
DISTANZE PARZIALI TERRENO		2.65	0.78	1.74	2.47	1.77	0.53	4.25	1.69	0.64	3.52	2.79	0.58	3.58	0.56	1.55	0.58	6.31	0.45	8.57	6.52	0.88	30.00
PROGRESSIVE PROGETTO													1.00	4.75	8.50	11.00	12.25				25.03		
QUOTE PROGETTO													236.36	236.34	236.24	236.15	236.09	236.04			227.52		
DISTANZE PARZIALI PROGETTO													1.00	3.75	3.75	2.50	1.25			12.78			

Rampa B_Ciglio sx San - Qui
 Sez. B9
 Progr : 0+400.00
 Scala : 1:250
 Q.Rif. : 220.00

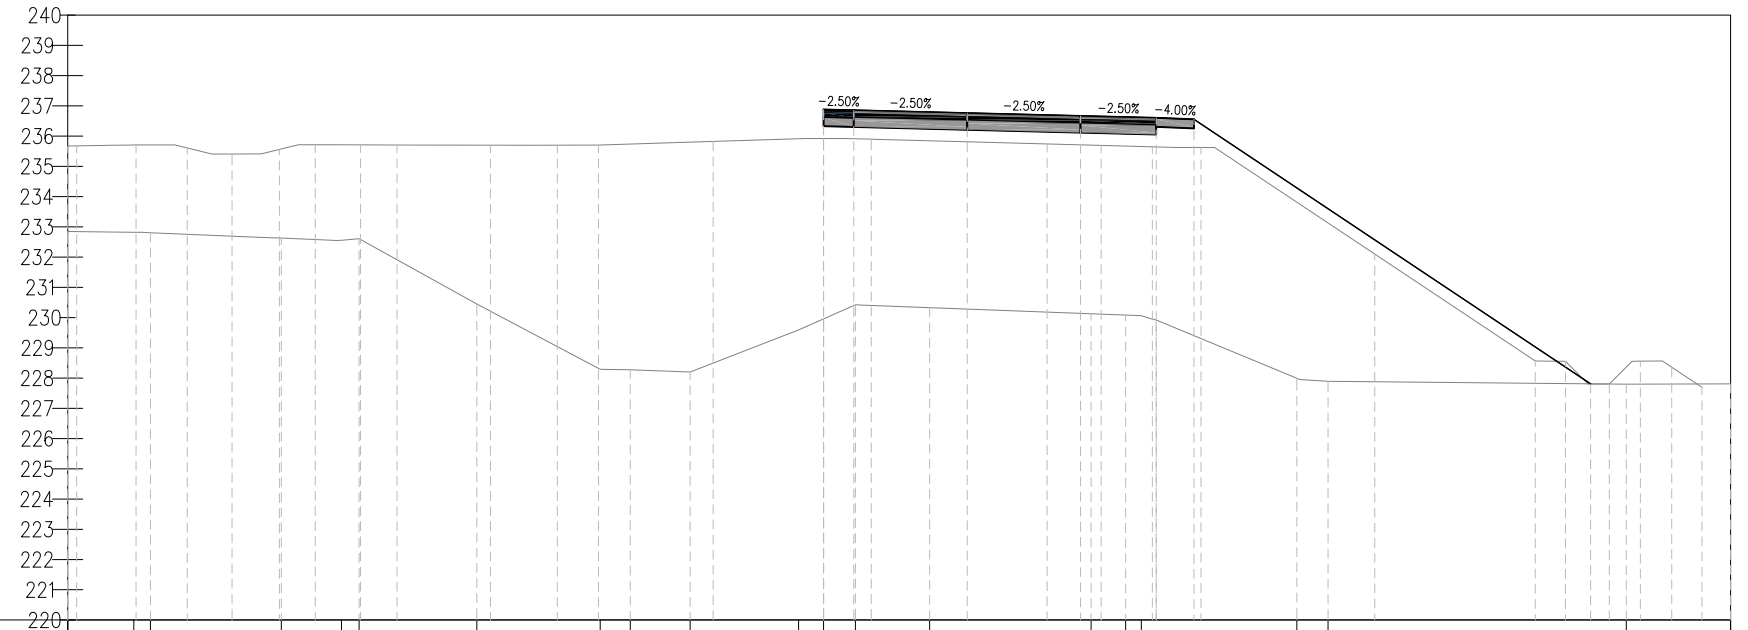


PROGRESSIVE TERRENO	25.00	22.81	22.26	17.93	15.94	15.36	11.46	7.39	6.39	4.41	0.82	0.00	1.05	3.51	8.85	9.99	10.51	15.66	16.69	26.55	30.00		
QUOTE TERRENO	232.85	232.82	232.81	232.63	232.56	232.61	230.45	228.29	228.27	228.20	229.59	229.96	230.42	230.33	230.12	230.08	230.07	227.99	227.89	227.80	227.81		
DISTANZE PARZIALI TERRENO	2.19	3.94	1.82	0.58	3.90	4.08	0.99	1.98	3.59	0.82	1.05	2.23	5.34	1.14	0.52	4.65	0.93	9.86	3.45				
PROGRESSIVE PROGETTO											1.00		4.75		8.50		11.00		12.25		25.37		
QUOTE PROGETTO											236.88	236.86		236.76		236.67		236.61		236.56		227.81	
DISTANZE PARZIALI PROGETTO											1.00	3.75		3.75		2.50		1.25		13.12			

Rampa B_Ciglio sx San - Qui
 Sez. B10
 Progr : 0+418.10
 Scala : 1:250
 Q.Rif. : 220.00

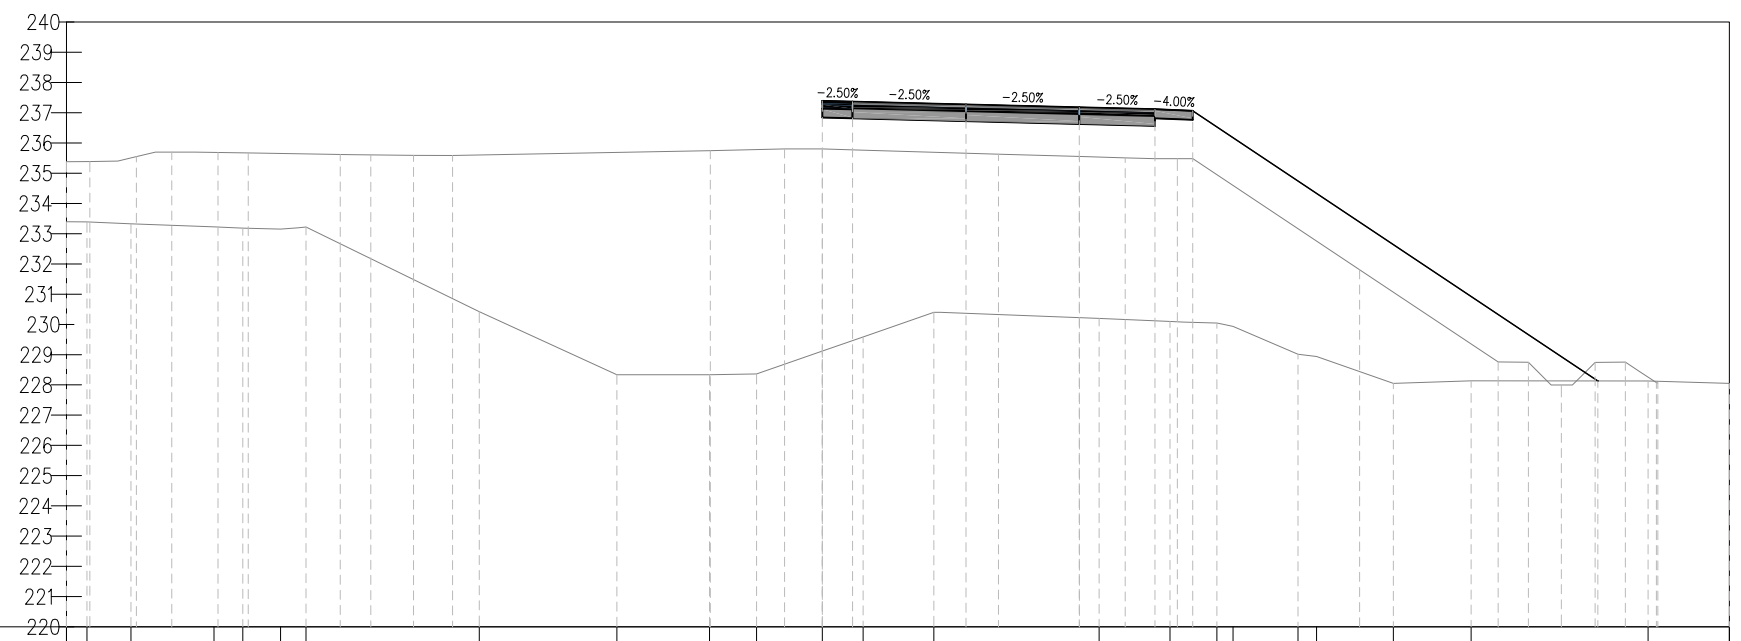


PROGRESSIVE TERRENO	0.68	1.46	2.75	0.95	1.25	0.58	5.73	4.55	3.06	1.56	2.18	1.35	2.34	5.25	2.34	1.11	2.15	0.62	2.54	2.57	5.85	2.69		
QUOTE TERRENO	233.40	233.39	233.32	233.23	233.19	233.15	233.22	230.42	228.34	228.34	228.36	229.12	229.58	230.40	230.20	230.10	229.04	229.95	229.01	228.94	228.05	228.14	228.13	228.05
DISTANZE PARZIALI TERRENO																								
PROGRESSIVE PROGETTO												1.00		4.75		8.50							25.65	
QUOTE PROGETTO												237.39	237.36	237.27		237.18	237.11	237.06				228.13		
DISTANZE PARZIALI PROGETTO												1.00	3.75	3.75	2.50	1.25		13.40						

Rampa B_Ciglio sx San - Qui
 Sez. B12
 Progr : 0+450.00
 Scala : 1:250
 Q.Rif. : 220.00

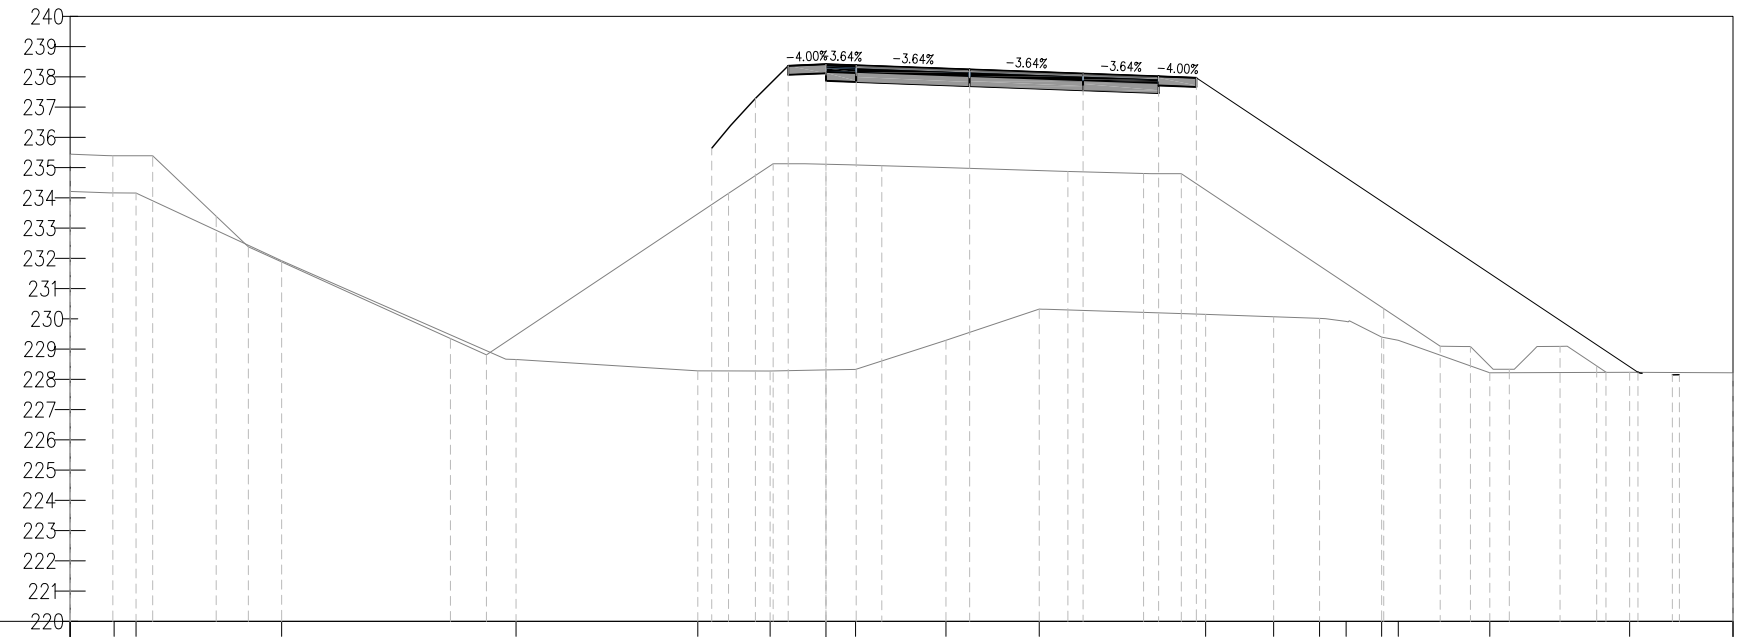


PROGRESSIVE TERRENO	25.00	23.55	22.82	18.00	10.25	4.24	1.85	0.98	3.97	7.05	12.56	14.80	16.32	17.20	18.38	21.95	26.58	30.00
QUOTE TERRENO	234.22	234.16	234.16	231.92	228.66	228.28	228.27	228.31	229.29	230.32	230.15	230.07	230.01	229.91	229.40	228.21	228.23	228.22
DISTANZE PARZIALI TERRENO	1.32	0.73	4.82	7.41	6.01	2.39	1.85	0.98	2.99	3.08	5.28	2.25	1.52	0.69	1.07	3.03	4.63	3.42
PROGRESSIVE PROGETTO						3.78	3.16	2.34	1.25	0.00	1.00	4.75	8.50	11.00	12.25		26.85	28.29
QUOTE PROGETTO						235.64	236.39	237.29	238.37	238.42	238.38	238.25	238.11	238.02	237.97		228.23	228.16
DISTANZE PARZIALI PROGETTO						0.62	0.82	1.09	1.25	1.00	3.75	3.75	2.50	1.25				

Rampa B_Ciglio sx San - Qui
 Sez. B13
 Progr : 0+460.14
 Scala : 1:250
 Q.Rif. : 220.00

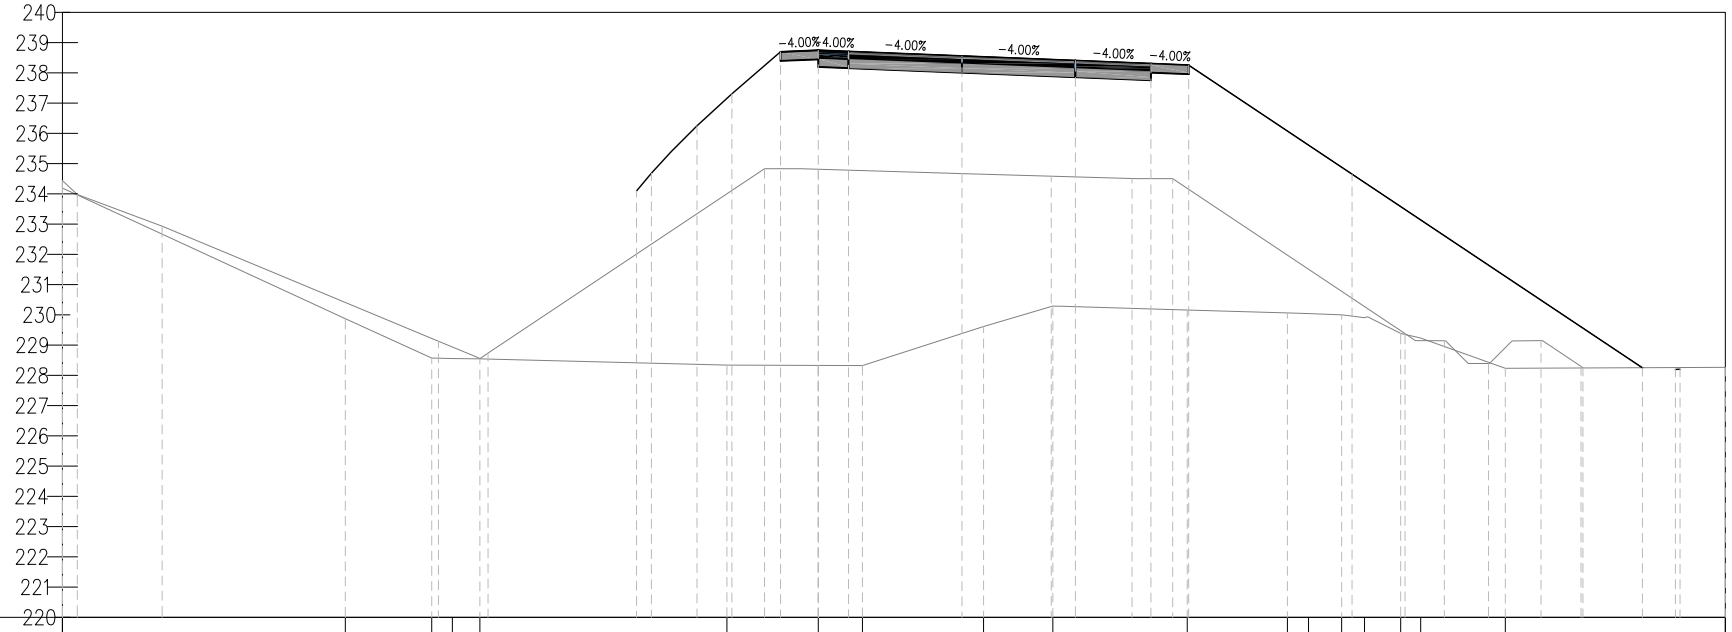


PROGRESSIVE TERRENO	25.00		15.64	12.79	12.10	11.20		3.03	1.46	5.46	7.76	12.20	15.51	16.22	17.31	18.07	19.26	19.92	22.72	30.00		
QUOTE TERRENO	234.19		229.87	228.57	228.56	228.55		228.34	228.33	229.61	230.29	230.16	230.07	230.04	230.00	229.90	229.39	229.23	228.23	228.26		
DISTANZE PARZIALI TERRENO		9.36		2.85	0.69	0.91		8.17	3.03	1.46	4.00	2.29	4.22	3.31	0.70	1.09	1.10	0.66	2.80	7.28		
PROGRESSIVE PROGETTO								6.01	5.52	4.87	4.01	2.86	1.25	1.00	4.75	8.50	11.00	12.25	17.65	27.26	28.56	
QUOTE PROGETTO								234.09	234.69	235.39	236.25	237.31	238.70	238.75	238.71	238.56	238.41	238.31	238.26	234.65	228.25	228.20
DISTANZE PARZIALI PROGETTO								0.49	0.65	0.86	1.15	1.56	1.25	1.00	3.75	3.75	2.50	1.25	5.40	9.60		

Rampa B_Ciglio sx San - Qui
 Sez. B14
 Progr : 0+475.00
 Scala : 1:250
 Q.Rif. : 220.00

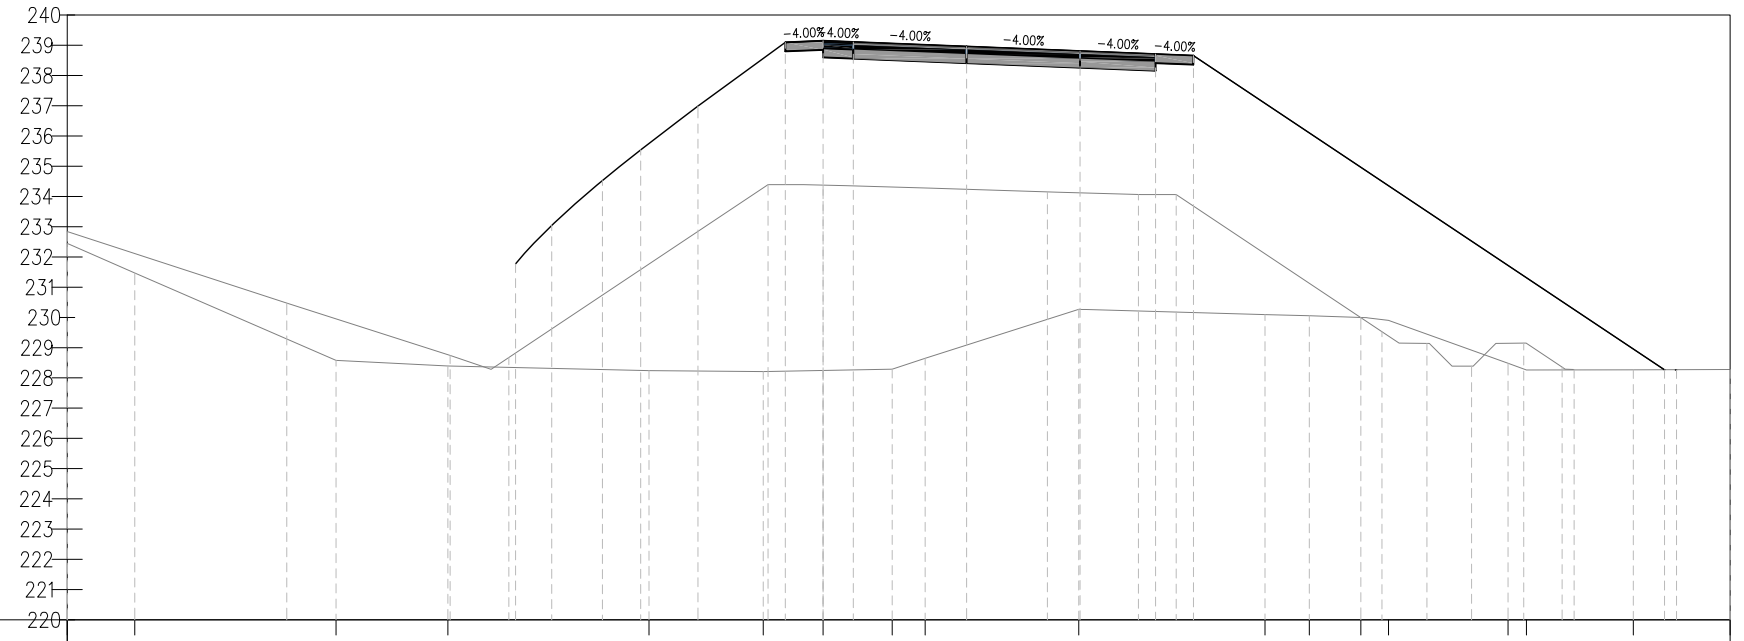


PROGRESSIVE TERRENO	25.00	22.77	16.11	12.41	5.76	1.98	0.00	2.29	3.38	8.46	14.62	16.09	17.79	18.70	22.65	23.26	26.80	30.00	
QUOTE TERRENO	232.45	231.47	228.58	228.39	228.24	228.21	228.25	228.29	228.65	230.27	230.10	230.06	230.00	229.90	228.48	228.26	228.27	228.28	
DISTANZE PARZIALI TERRENO	2.23	6.66	3.70	6.65	3.78	1.98	2.29	1.09	5.08	5.92	1.47	1.70	0.66	3.95	0.61	3.54	3.20		
PROGRESSIVE PROGETTO				-10.17	-8.49	-8.97	-8.28	-7.30	-6.03	-4.14	-1.25	0.00	1.00	4.75	8.50	11.00	12.25	26.83	
QUOTE PROGETTO				231.77	232.54	233.05	233.68	234.52	235.54	236.99	239.10	239.15	239.11	238.96	238.81	238.71	238.66	228.27	228.26
DISTANZE PARZIALI PROGETTO				0.39	0.51	0.69	0.94	1.26	1.89	2.89	1.25	1.00	3.75	3.75	2.50	1.25	15.58		

Rampa B_Ciglio sx San - Qui
 Sez. B15
 Progr : 0+500.00
 Scala : 1:250
 Q.Rif. : 220.00

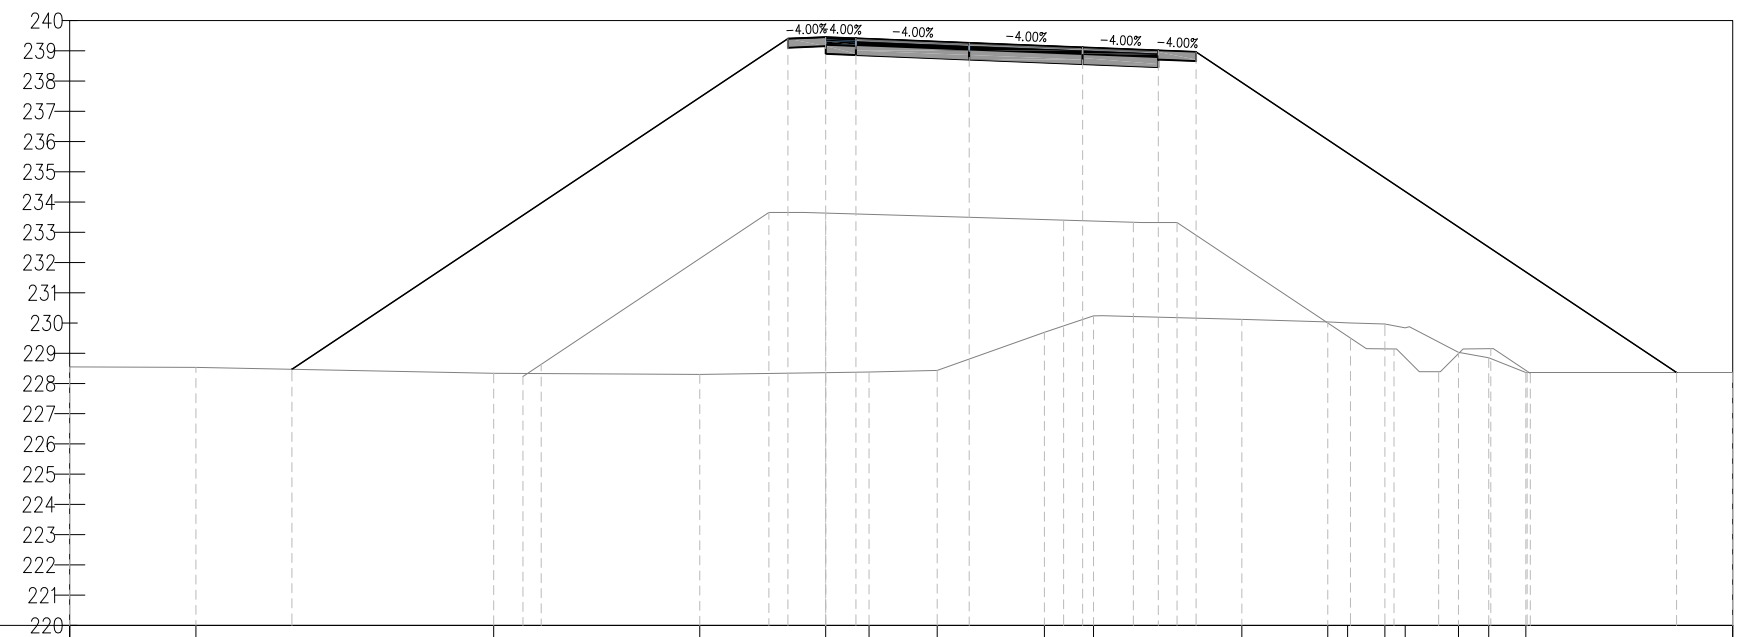


PROGRESSIVE TERRENO	25.00	20.83	10.98	4.17	1.44	3.69	7.24	8.86	13.76	16.61	17.26	18.50	19.17	20.93	21.93	23.16	30.00
QUOTE TERRENO	228.55	228.53	228.33	228.30	228.36	228.38	228.43	229.69	230.23	230.12	230.04	230.01	229.96	229.84	229.03	228.85	228.36
DISTANZE PARZIALI TERRENO	4.17	9.85	6.82	4.17	1.44	2.25	3.55	1.62	4.62	2.85	0.65	1.24	1.63	1.00	1.23	6.84	
PROGRESSIVE PROGETTO		17.65		1.25	1.00	4.75	8.50	11.00	12.25							28.14	
QUOTE PROGETTO		228.47		239.40	239.45	239.41	239.26	239.11	239.01	238.96						228.36	
DISTANZE PARZIALI PROGETTO			16.40	1.25	1.00	3.75	3.75	2.50	1.25				15.89				

Rampa B_Ciglio sx San - Qui
 Sez. B16
 Progr : 0+525.00
 Scala : 1:250
 Q.Rif. : 220.00

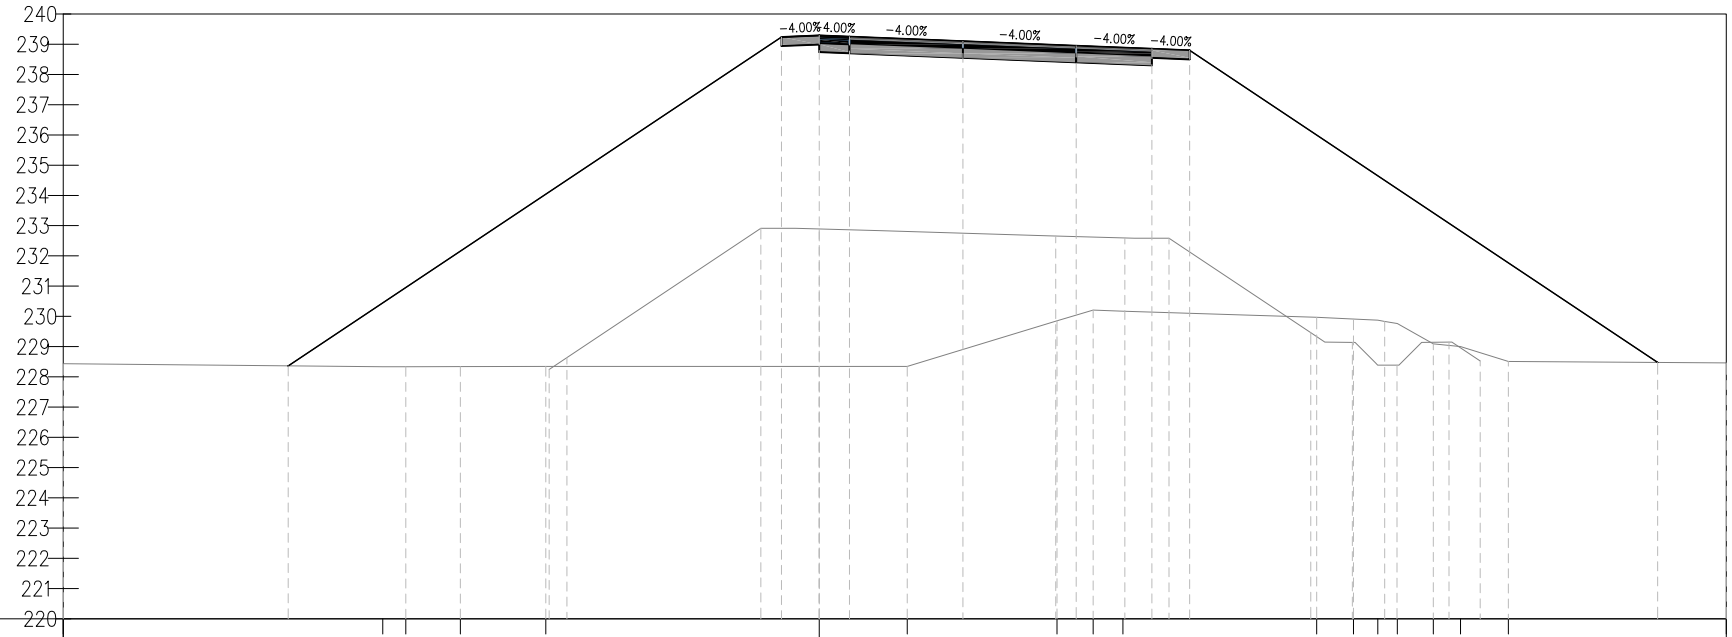


PROGRESSIVE TERRENO	25.00		14.43	13.67	11.87	9.04		2.91	7.86	9.06	10.04		16.45	17.67	18.47	19.12	20.31	21.21	22.79	36.00	
QUOTE TERRENO	228.43		228.33	228.34	228.34	228.35		228.35	229.85	230.21	230.17		229.97	229.91	229.88	229.76	229.09	229.00	228.51	228.46	
DISTANZE PARZIALI TERRENO		10.57	0.76	1.80	2.83	9.04		2.91	4.96	1.19	0.98	6.41	1.22	0.80	1.19	0.90	1.58		7.21		
PROGRESSIVE PROGETTO			-17.56				-1.25	1.00	4.75	8.50	11.00	12.25								27.73	
QUOTE PROGETTO			228.36				239.24	239.29	239.25	239.10	238.95	238.85	238.80							228.48	
DISTANZE PARZIALI PROGETTO					16.31		1.25	1.00	3.75	3.75	2.50	1.25			15.48						

Rampa B_Ciglio sx San - Qui
 Sez. B17
 Progr : 0+550.00
 Scala : 1:250
 Q.Rif. : 220.00

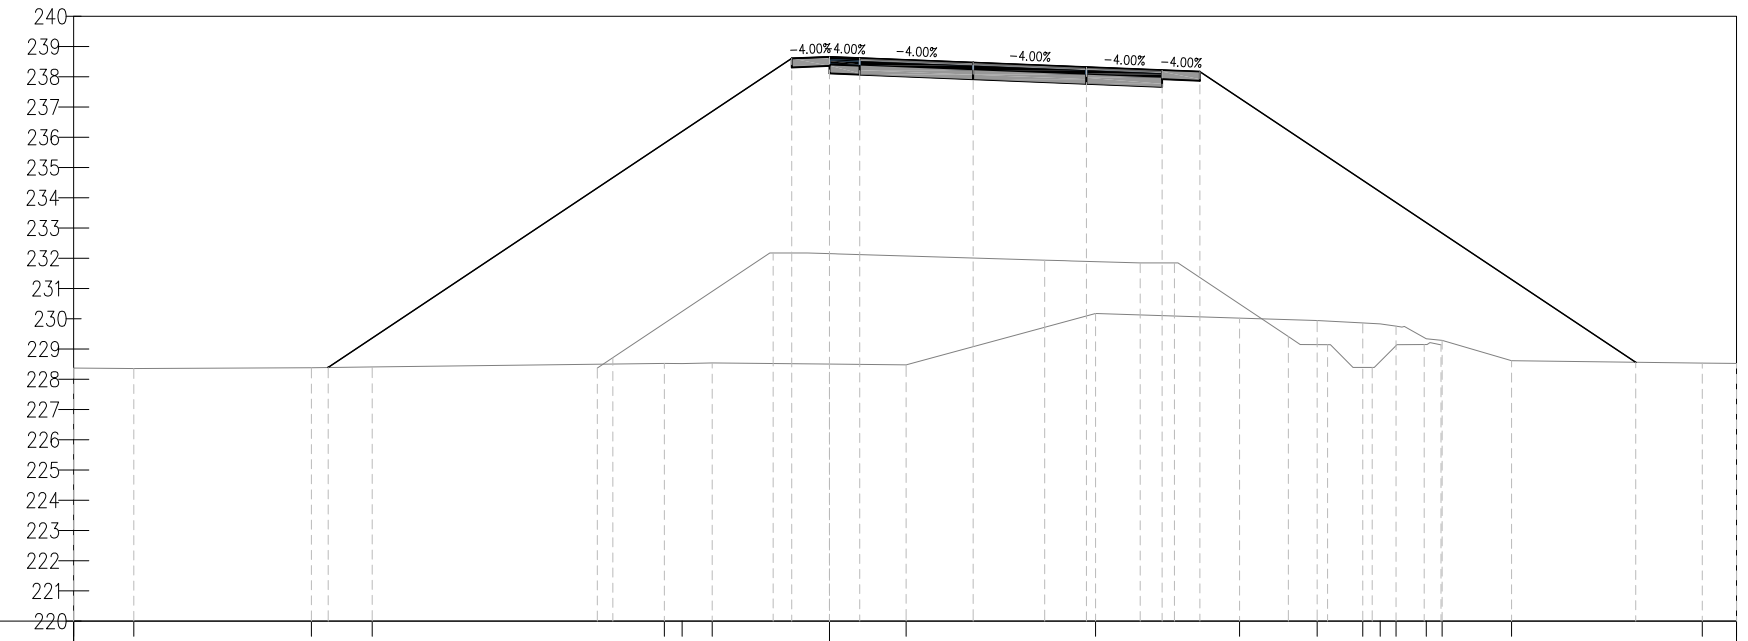


PROGRESSIVE TERRENO	25.00	23.01	17.14	15.12		5.46	4.87		2.53	8.80	13.56	16.13	17.64	18.22	18.74	19.74	20.26	22.56	28.87	30.00	
QUOTE TERRENO	228.37	228.35	228.38	228.41		228.52	228.52	228.54	228.50	228.47	230.17	230.02	229.94	229.86	229.83	229.75	229.74	229.28	228.61	228.53	228.52
DISTANZE PARZIALI TERRENO	1.99	5.88	2.01		9.66	0.59	0.99	3.88	2.53	6.19	4.77	2.56	1.51	0.58	0.52	0.72	0.53	2.30	6.31	1.13	
PROGRESSIVE PROGETTO			-16.58					-1.25	0.00	1.00	4.75	8.50	11.00	12.25					26.66		
QUOTE PROGETTO			228.39					238.61	238.66	238.62	238.47	238.32	238.22	238.17					228.56		
DISTANZE PARZIALI PROGETTO					15.33			1.25	1.00	3.75	3.75	2.50	1.25			14.41					

Rampa B_Ciglio sx San - Qui
 Sez. B18
 Progr : 0+575.00
 Scala : 1:250
 Q.Rif. : 220.00

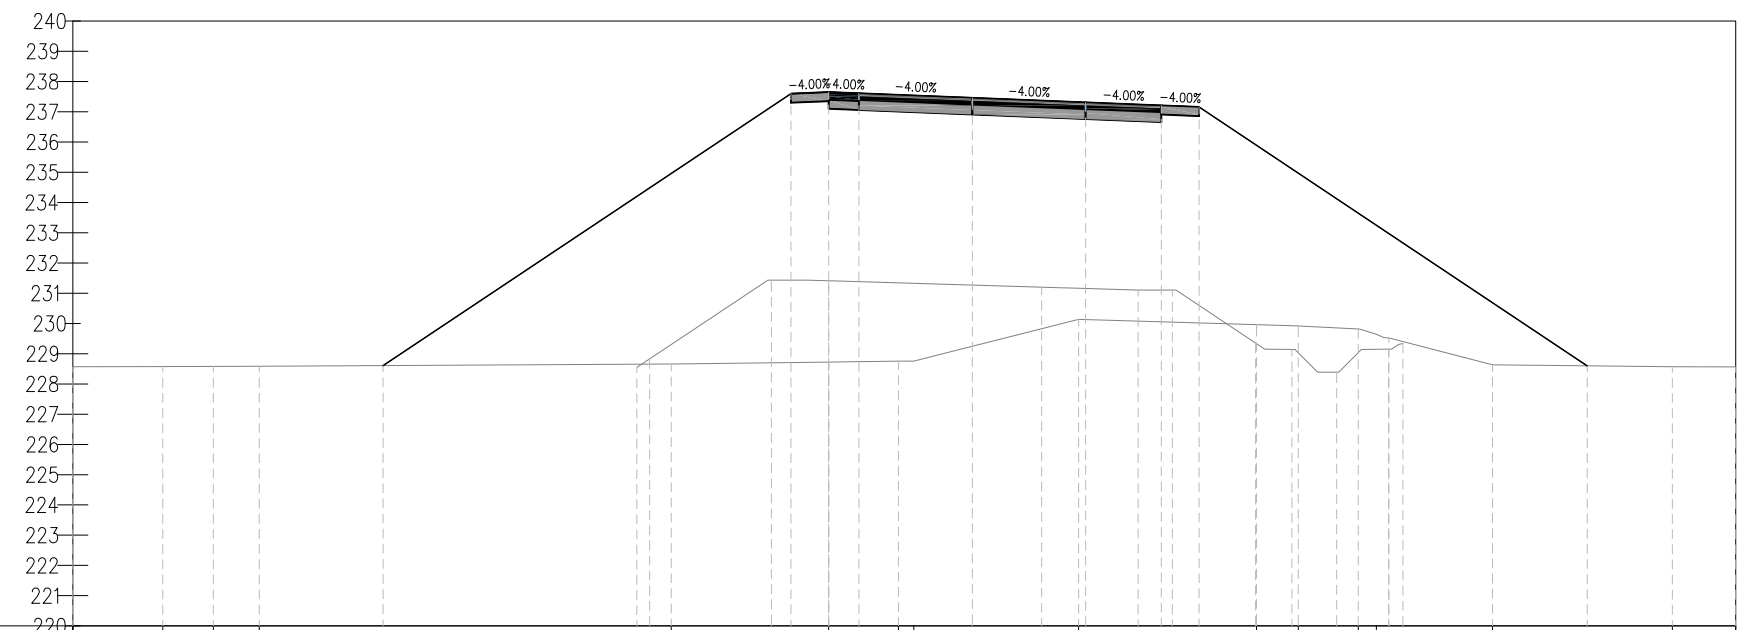


PROGRESSIVE TERRENO	25.00	-22.02	-20.35	-18.83		-5.21	0.00	2.31	2.82	8.27	14.15	15.53	17.52	18.12	21.95	27.90	30.00
QUOTE TERRENO	228.57	228.58	228.58	228.58		228.66	228.72	228.75	228.75	230.14	229.96	229.92	229.82	229.64	228.63	228.57	228.56
DISTANZE PARZIALI TERRENO		2.98	1.67	1.52	13.63		5.21	2.31	0.51	5.13		1.38	1.81	0.53	3.43	5.95	2.10
PROGRESSIVE PROGETTO					-14.74		-1.25	0.00	1.00	4.75	8.50	11.00	12.25			25.09	
QUOTE PROGETTO					228.61		237.60	237.65	237.61	237.46	237.31	237.21	237.16			228.60	
DISTANZE PARZIALI PROGETTO					13.49		1.25	1.00	3.75	3.75	2.50	1.25		12.84			

Rampa B_Ciglio sx San - Qui
 Sez. B19
 Progr : 0+600.00
 Scala : 1:250
 Q.Rif. : 220.00

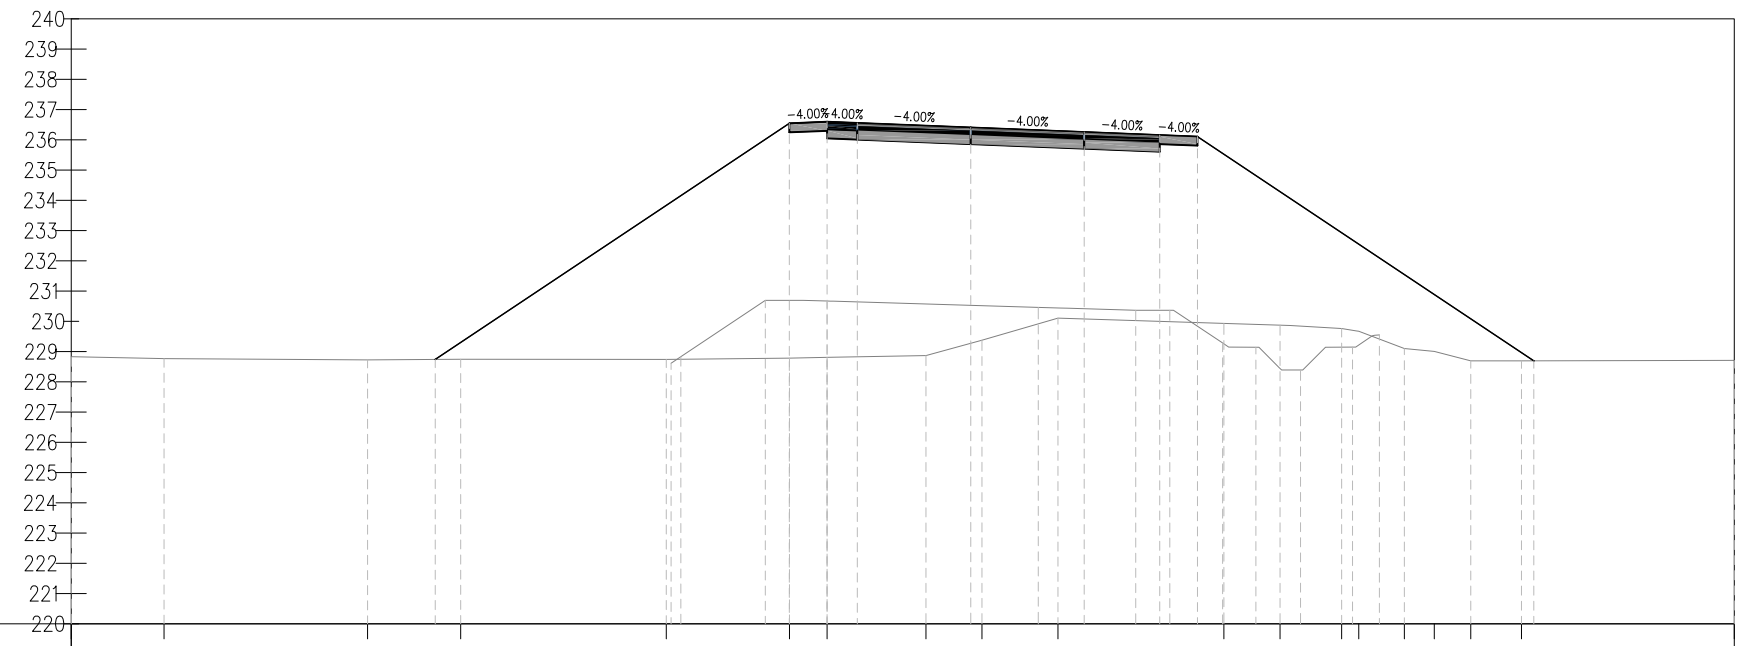


PROGRESSIVE TERRENO	25.00	-21.93	-15.20	-12.12	-5.32	-1.25	0.00	3.27	5.12	7.63	13.12	14.98	17.01	17.98	19.09	20.08	21.29	22.97	30.00
QUOTE TERRENO	228.83	228.77	228.72	228.75	228.74	228.78	228.81	228.87	229.38	230.11	229.93	229.88	229.76	229.67	229.10	229.00	228.69	228.69	228.71
DISTANZE PARZIALI TERRENO	2.83	6.73	3.08	6.80	4.07	1.25	3.27	1.85	2.51	5.49	1.85	1.71	1.51	0.99	1.21	1.68	7.03		
PROGRESSIVE PROGETTO			-12.96			-1.25	0.00	1.00	4.75	8.50	11.00	12.25					23.37		
QUOTE PROGETTO			228.74			236.55	236.60	236.56	236.41	236.26	236.16	236.11					228.69		
DISTANZE PARZIALI PROGETTO				11.71		1.25	1.00	3.75	3.75	2.50	1.25		11.12						

Rampa B_Ciglio sx San - Qui
 Sez. B20
 Progr : 0+625.00
 Scala : 1:250
 Q.Rif. : 220.00

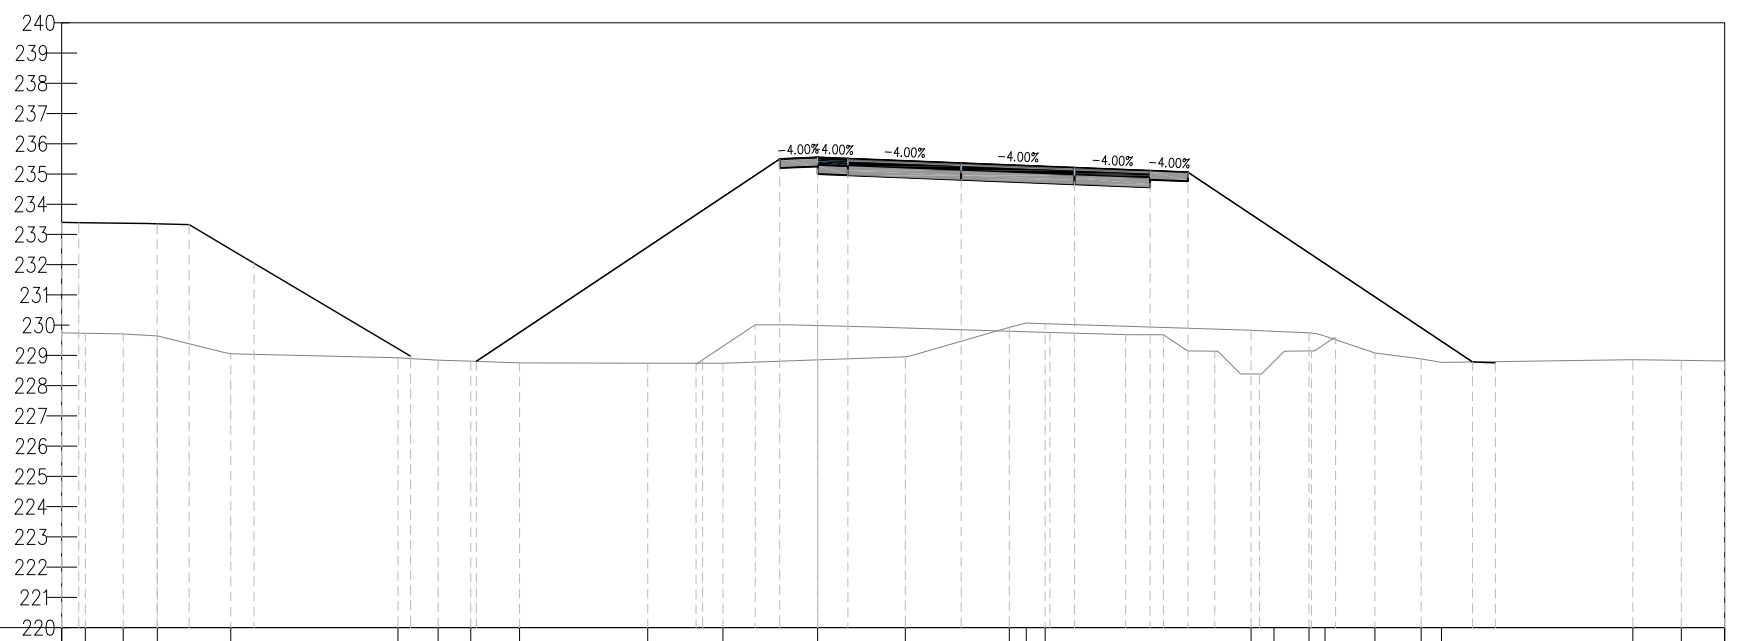


PROGRESSIVE TERRENO	25.00	24.22	22.96	21.84	19.41	13.88	12.55	11.47	9.86	5.62	3.13	0.00	2.90	6.34	6.90	7.53	14.34	15.09	16.78	18.43	19.96	20.64	26.96	28.57	30.00	
QUOTE TERRENO	229.75	229.73	229.71	229.65	229.05	228.92	228.84	228.81	228.75	228.74	228.74	228.85	228.96	229.93	230.07	230.05	229.83	229.80	229.75	229.64	229.08	228.89	228.77	228.86	228.84	228.82
DISTANZE PARZIALI TERRENO	0.78	1.25	1.06	2.17	5.53	1.32	1.08	1.62	4.24	2.48	3.13	2.90	3.34	0.56	0.63	6.81	0.75	1.16	1.65	1.53	0.68	6.33	1.60	1.43		
PROGRESSIVE PROGETTO								-11.29				-1.25	0.00	1.00	4.75	8.50						21.66	22.42			
QUOTE PROGETTO								228.81				235.50	235.55	235.51	235.36	235.21	235.11	235.06				228.78	228.75			
DISTANZE PARZIALI PROGETTO								10.04			1.25	1.00	3.75	3.75	2.50	1.25	9.41				0.76					

Rampa B_Ciglio sx San - Qui
 Sez. B21
 Progr : 0+650.00
 Scala : 1:250
 Q.Rif. : 220.00

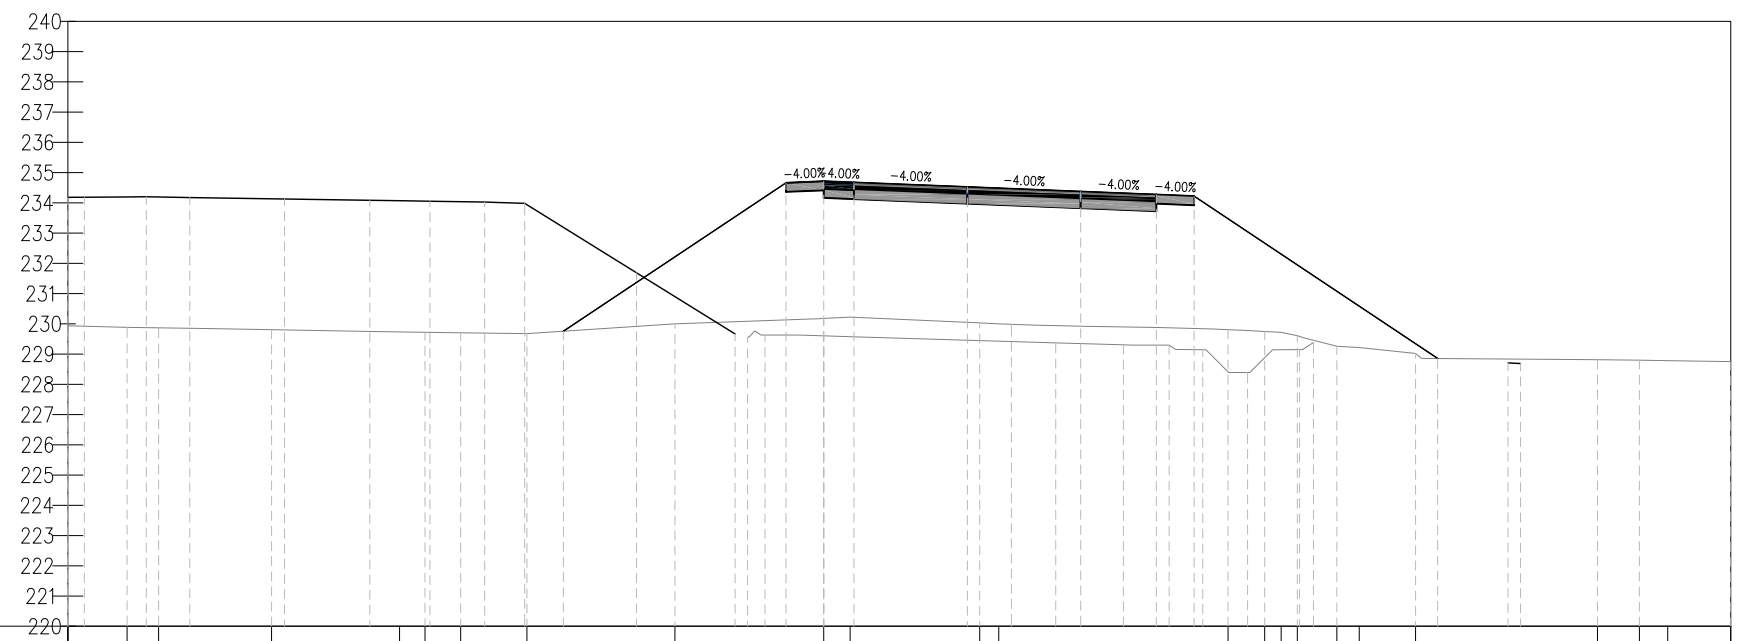


PROGRESSIVE TERRENO	25.00	23.04	22.00	18.26	14.03	13.19	12.01	9.82	4.92	0.87	5.16	5.79	13.37	14.59	15.66	16.97	17.71	19.57	25.59	26.98	27.91	30.00		
QUOTE TERRENO	229.94	229.88	229.87	229.80	229.73	229.72	229.70	229.67	230.00	230.18	230.22	230.03	230.00	229.81	229.74	229.72	229.61	229.26	229.22	229.02	228.81	228.80	228.78	228.75
DISTANZE PARZIALI TERRENO	1.96	1.04	3.74	4.24	0.84	1.18	2.19	4.90	4.76	0.87	4.28	0.63	7.17	1.21	0.54	0.53	1.14	0.74	1.86	5.81	1.39	0.94	2.09	
PROGRESSIVE PROGETTO								-8.61		-1.25	0.00	1.00	4.75	8.50	11.00	12.25			20.30	22.63	23.63			
QUOTE PROGETTO								229.75		234.66	234.71	234.67	234.52	234.37	234.27	234.22			228.85	228.71	228.69			
DISTANZE PARZIALI PROGETTO								7.36		1.25	1.00	3.75	3.75	2.50	1.25	8.05								

Rampa B_Ciglio sx San - Qui
 Sez. B22
 Progr : 0+675.00
 Scala : 1:250
 Q.Rif. : 220.00

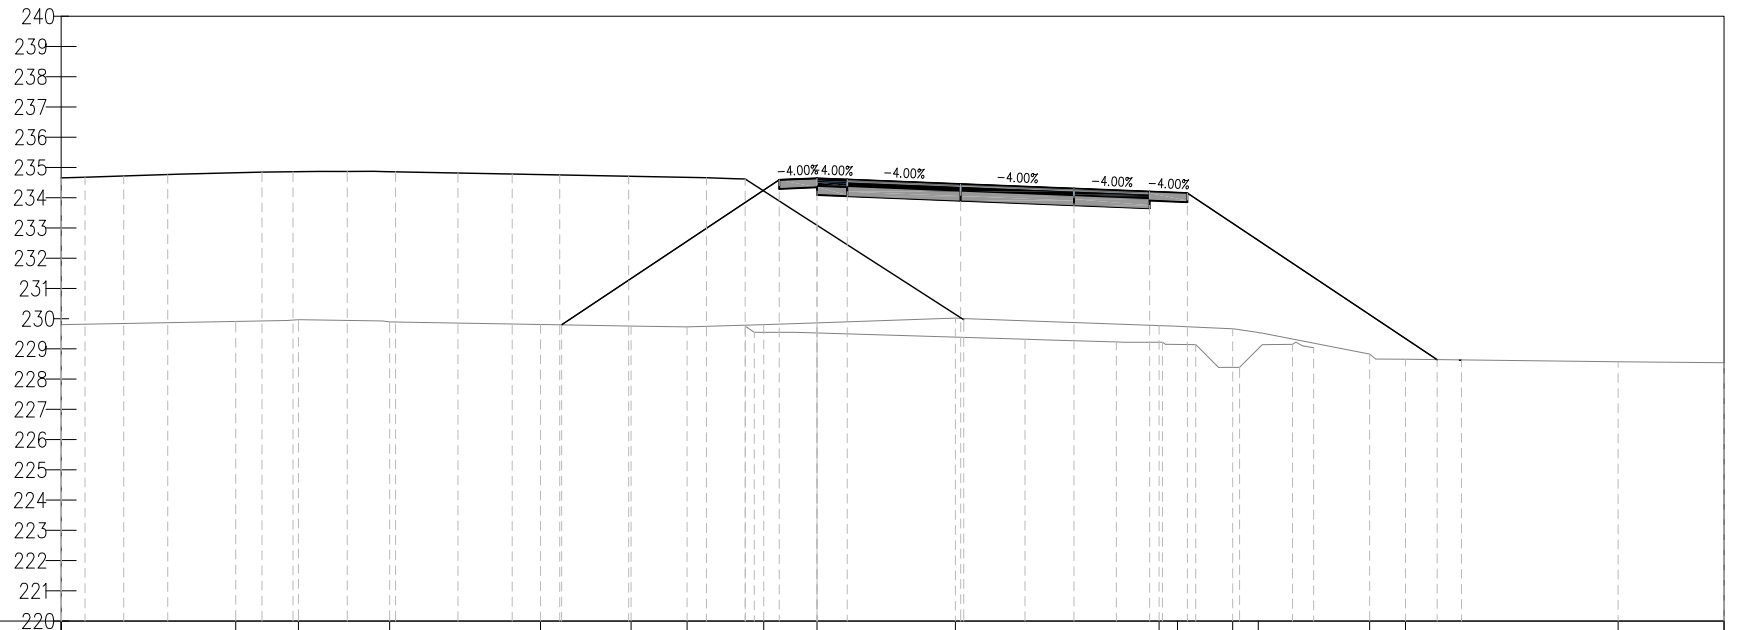


PROGRESSIVE TERRENO	25.00	-19.23	-17.15	-14.14	-9.14	-6.15	-4.30	-1.76	0.00	4.58	11.31	11.92	13.75	14.59	18.28	19.46	26.49	30.00
QUOTE TERRENO	229.80	229.91	229.97	229.89	229.81	229.75	229.73	229.80	229.86	230.02	229.77	229.75	229.67	229.54	228.83	228.66	228.57	228.54
DISTANZE PARZIALI TERRENO	5.77	1.70	2.79	4.99	2.74	1.85	2.54	1.76	4.58	6.34	0.61	1.64	0.82	3.61	0.98	7.03	3.51	
PROGRESSIVE PROGETTO					-8.45			-1.25	0.00	1.00	4.75	8.50	11.00	12.25		20.51	21.25	
QUOTE PROGETTO					229.79			234.59	234.64	234.60	234.45	234.30	234.20	234.15		228.64	228.62	
DISTANZE PARZIALI PROGETTO					7.20			1.25	1.00	3.75	3.75	2.50	1.25	8.26				

Rampa B_Ciglio sx San - Qui
 Sez. B23
 Progr : 0+700.00
 Scala : 1:250
 Q.Rif. : 220.00

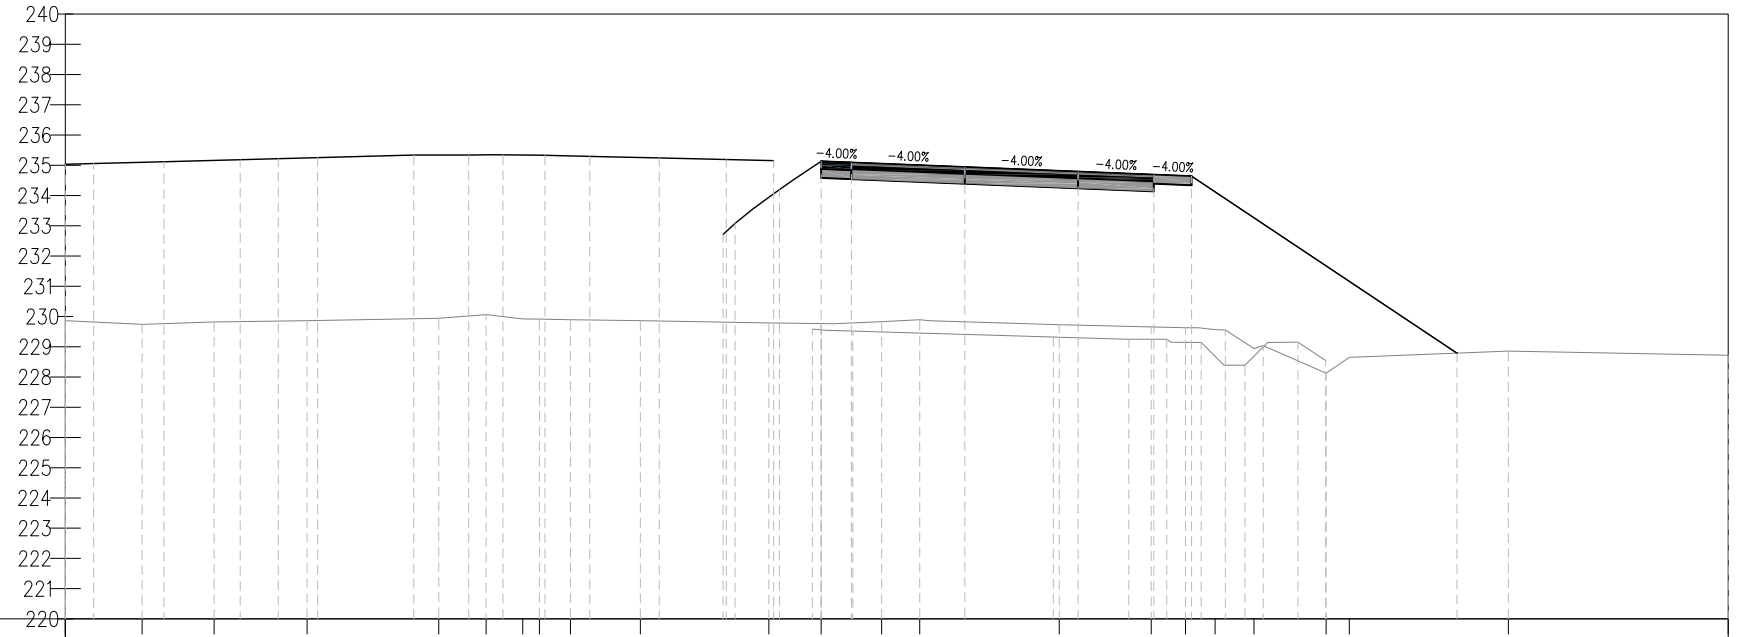


PROGRESSIVE TERRENO	25.00	22.46	20.08	17.00	12.65	11.08	9.87	9.32	8.29	5.98	1.73	0.00	2.00	3.26	7.87	10.91	12.05	13.03	14.31	16.70	17.47	22.73	30.00
QUOTE TERRENO	229.86	229.74	229.82	229.86	229.94	230.06	229.92	229.91	229.89	229.86	229.79	229.77	229.83	229.89	229.73	229.66	229.63	229.57	228.94	228.13	228.65	228.85	228.72
DISTANZE PARZIALI TERRENO	2.47	2.19	3.08	4.35	1.52	1.21	0.55	1.03	2.31	4.25	1.73	1.55	1.26	4.20	3.04	1.13	0.56	0.95	2.08	0.77	5.26	7.27	
PROGRESSIVE PROGETTO											3.25	2.26	-0.90	0.00	1.00	4.75	8.50	11.00	12.25		21.03		
QUOTE PROGETTO											232.71	233.08	233.55	234.53	235.13	235.09	234.94	234.79	234.69	234.64		228.79	
DISTANZE PARZIALI PROGETTO											0.40	0.38	0.88	0.49	0.90	1.00	3.75	3.75	2.50	1.25	8.78		

Rampa B_Ciglio sx San - Qui
 Sez. B27
 Progr : 0+740.53
 Scala : 1:250
 Q.Rif. : 220.00

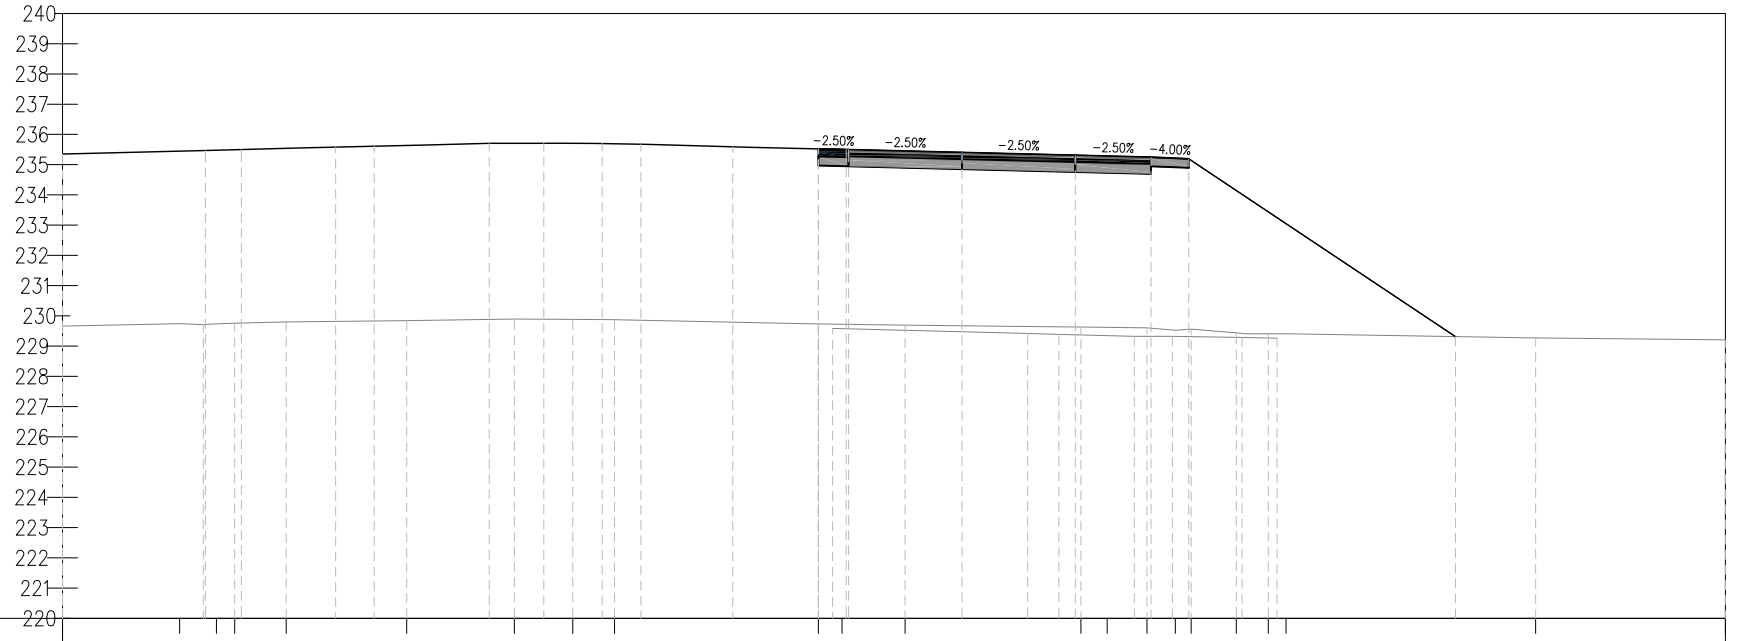

PROGRESSIVE TERRENO	25.00	-21.12	-19.91	-19.30	-17.60	-13.62	-10.05	-8.12	-6.74	0.00	0.79	2.87	8.68	9.55	10.87	11.81	12.33	13.82	14.88	15.47	23.72	30.00
QUOTE TERRENO	229.66	229.74	229.74	229.76	229.80	229.84	229.90	229.88	229.87	229.74	229.72	229.70	229.63	229.62	229.60	229.53	229.58	229.44	229.41	229.41	229.27	229.21
DISTANZE PARZIALI TERRENO	3.88	0.78	0.61	1.70	3.98	3.56	1.93	1.38	6.29	0.79	1.89	5.81	0.87	1.31	0.94	0.53	1.49	0.78	0.59	8.25	6.28	
PROGRESSIVE PROGETTO										1.00		4.75	8.50	11.00	12.25					21.07		
QUOTE PROGETTO										235.52	235.50	235.40	235.31	235.25	235.20						229.31	
DISTANZE PARZIALI PROGETTO										1.00	3.75	3.75	2.50	1.25	8.82							

Rampa B_Ciglio sx San - Qui
 Sez. B28
 Progr : 0+745.00
 Scala : 1:250
 Q.Rif. : 220.00

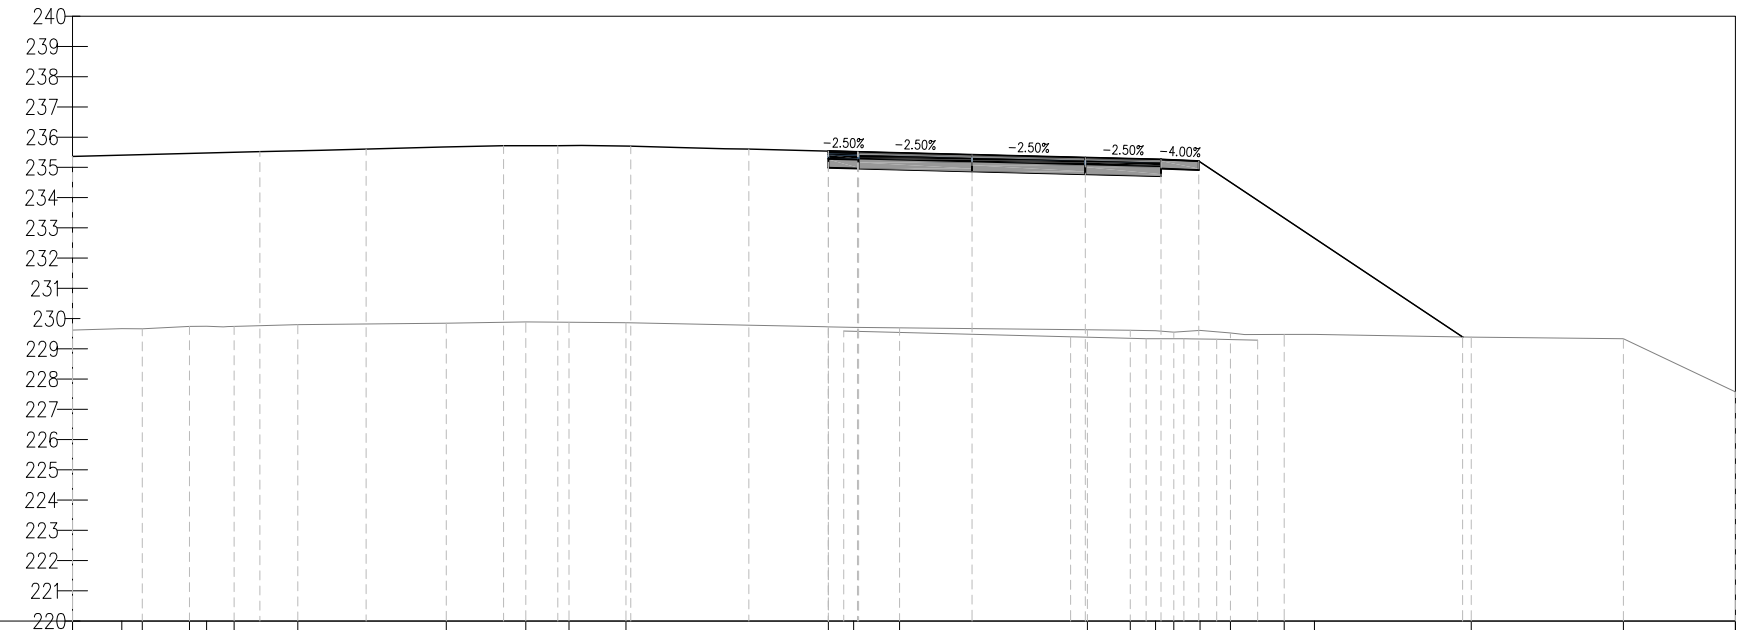

PROGRESSIVE TERRENO	25.00	23.37	22.69	21.13	20.57	19.65	17.55		12.64	10.01	8.58	6.69		0.00	0.83	2.35		8.57	9.98	10.82	11.42	12.29	13.30	15.08	16.08	21.26	26.30	36.00
QUOTE TERRENO	229.62	229.67	229.66	229.74	229.75	229.74	229.80		229.85	229.89	229.88	229.87		229.73	229.71	229.70		229.63	229.61	229.60	229.55	229.61	229.53	229.48	229.48	229.39	229.34	227.58
DISTANZE PARZIALI TERRENO	1.63	0.68	1.56	0.57	0.36	2.11	4.91		2.63	1.43	1.89	6.58		0.83	1.52	6.21		1.42	0.84	0.60	0.87	1.01	1.31	1.00	5.19	5.03	3.70	
PROGRESSIVE PROGETTO														1.00		4.75		8.50		11.00		12.25				20.98		
QUOTE PROGETTO														235.54	235.51	235.42		235.32		235.26		235.21				229.39		
DISTANZE PARZIALI PROGETTO														1.00	3.75	3.75		2.50		1.25		8.73						