

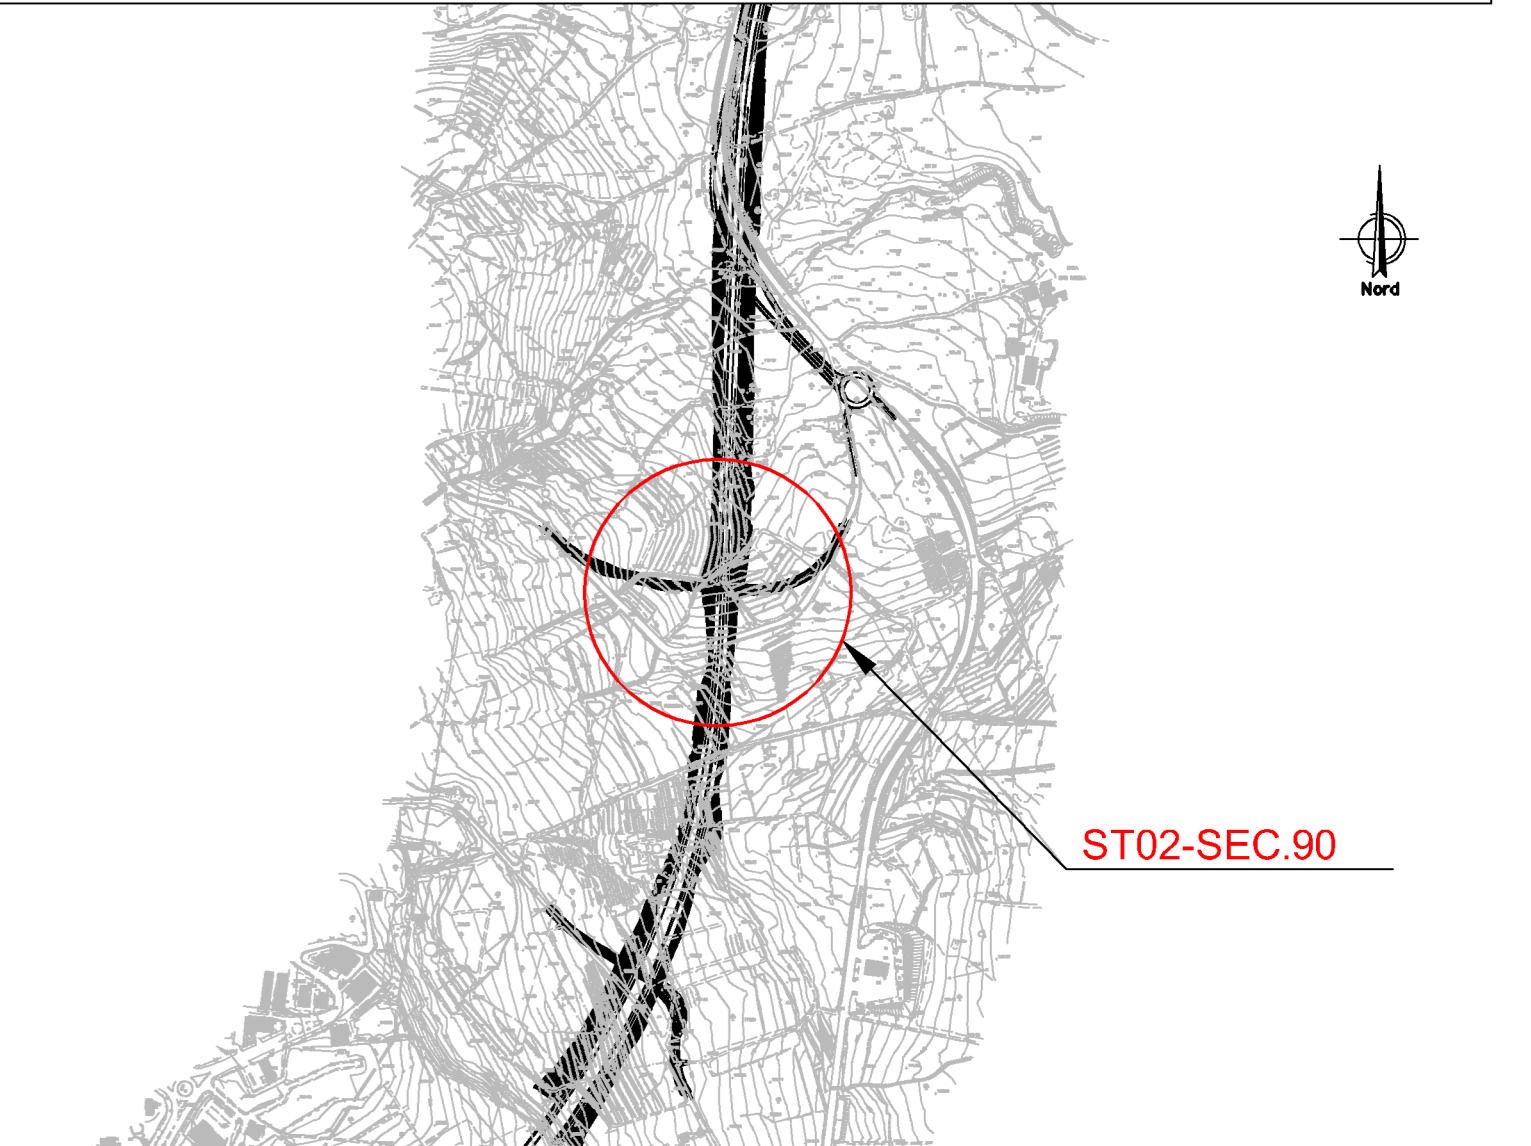
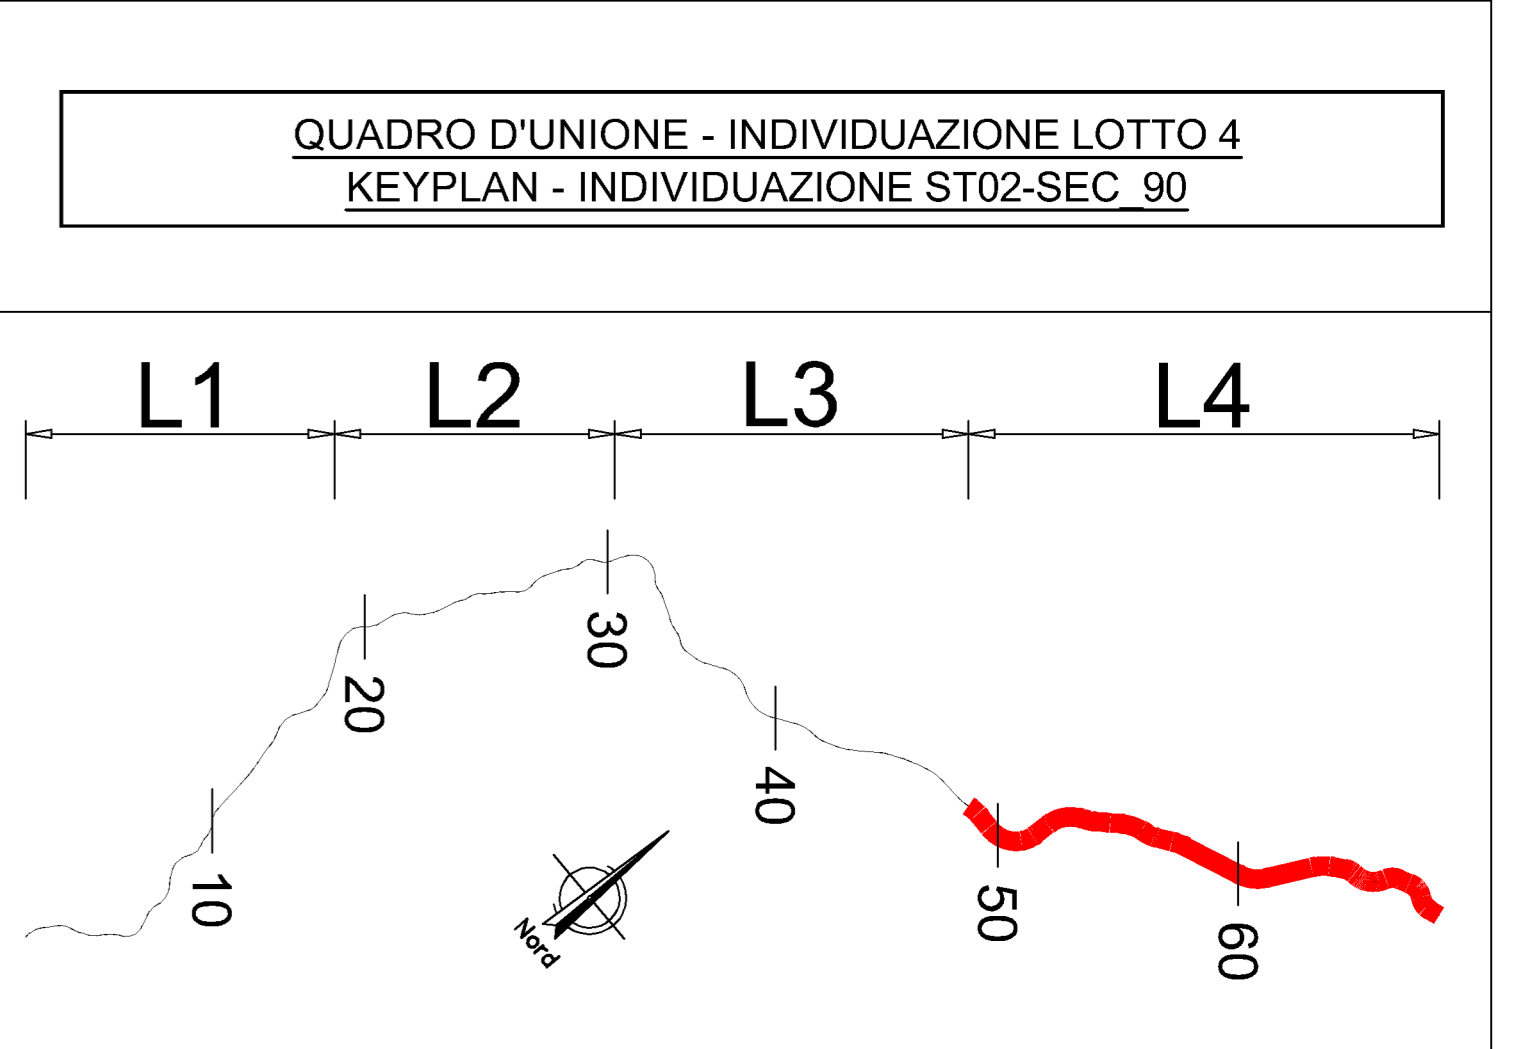



1 Pianta sottovia  
1 : 100

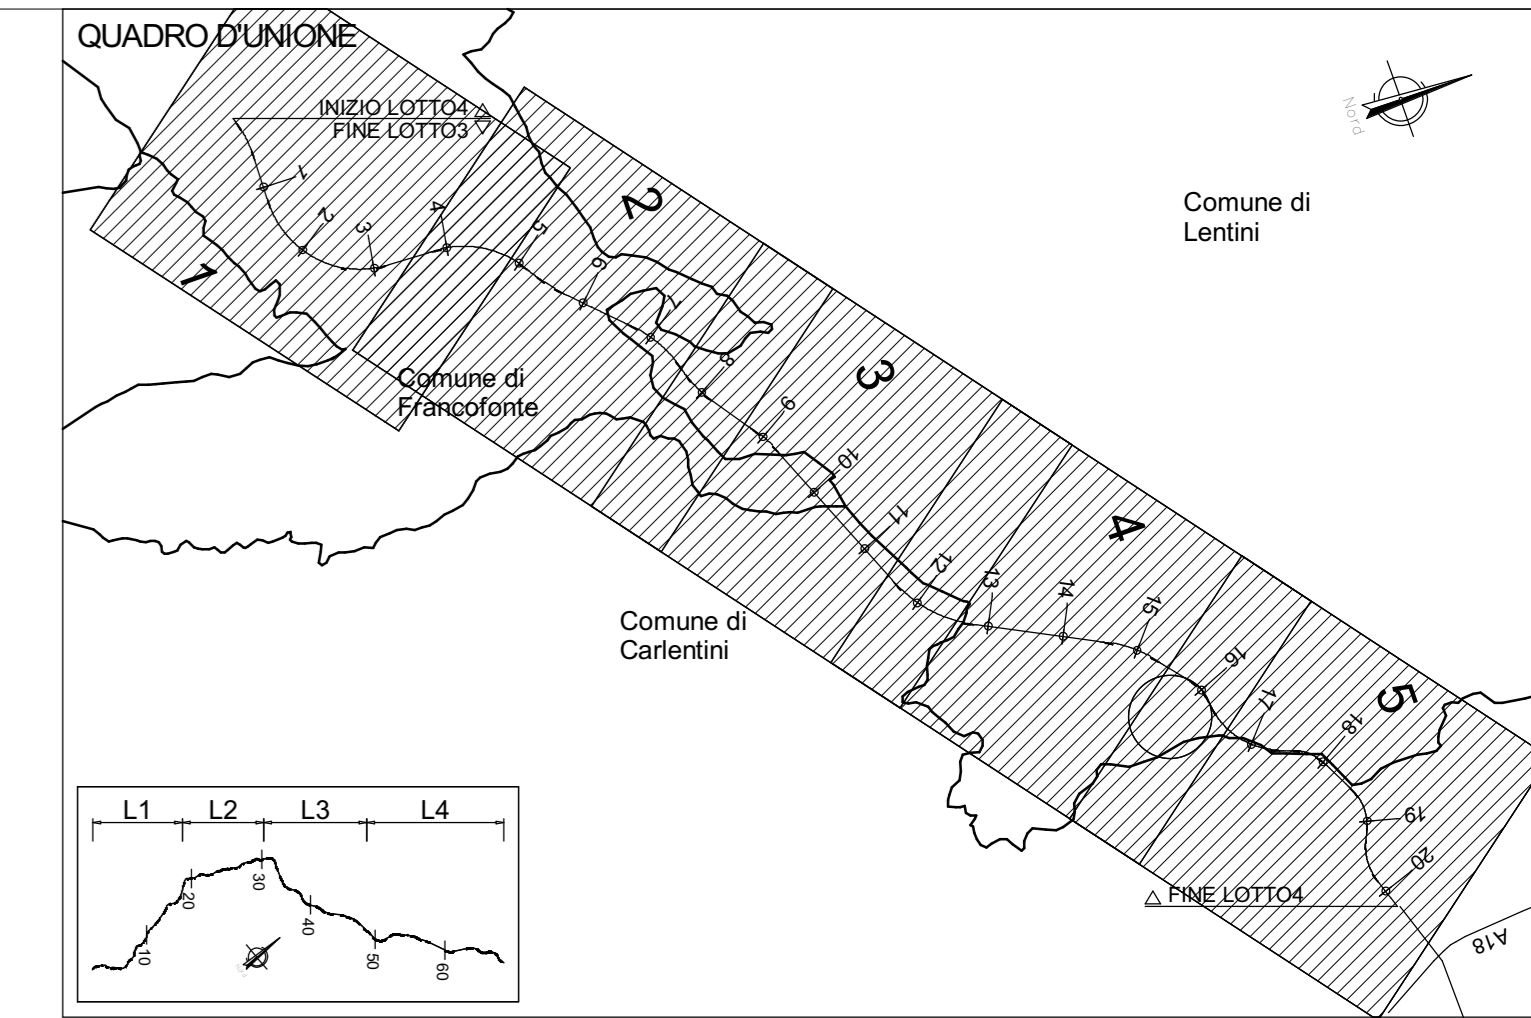


NOTA: PER LA TABELLA MATERIALI VEDERE ELABORATO: T03EG04GENSC01.dwg

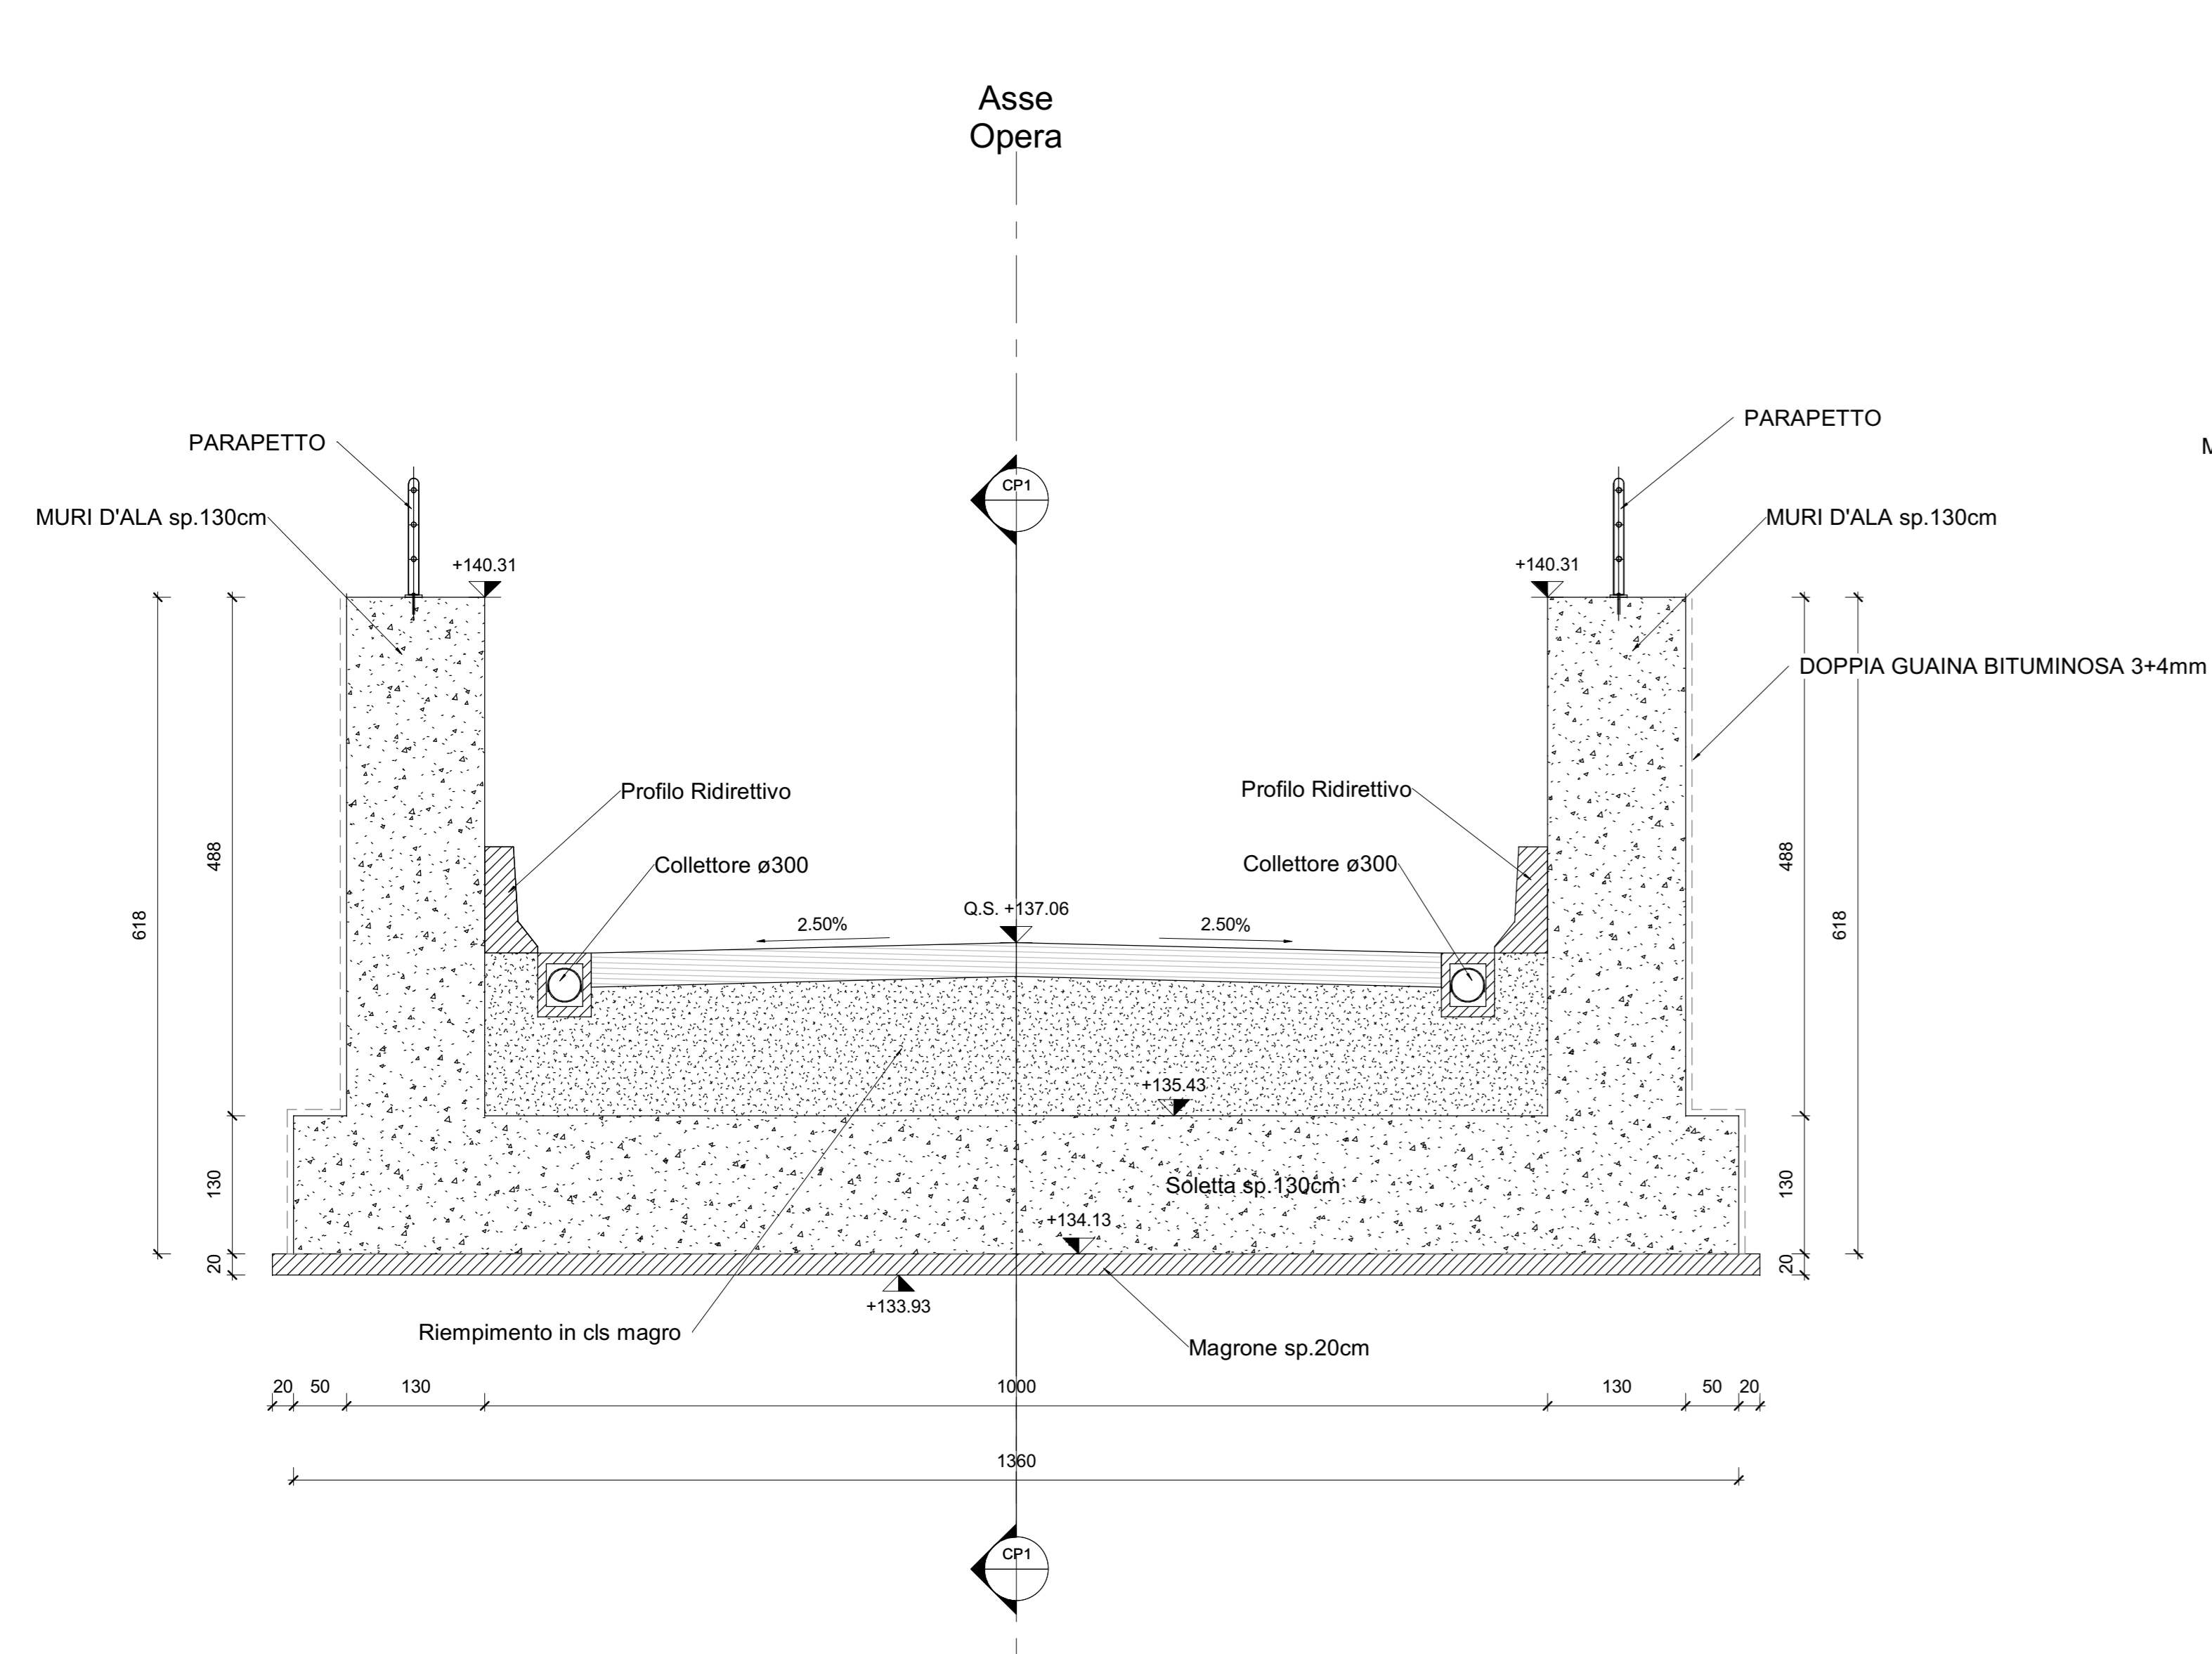

CP3 Sezione Trasversale muro d'ala monte - Carpenteria  
1 : 50

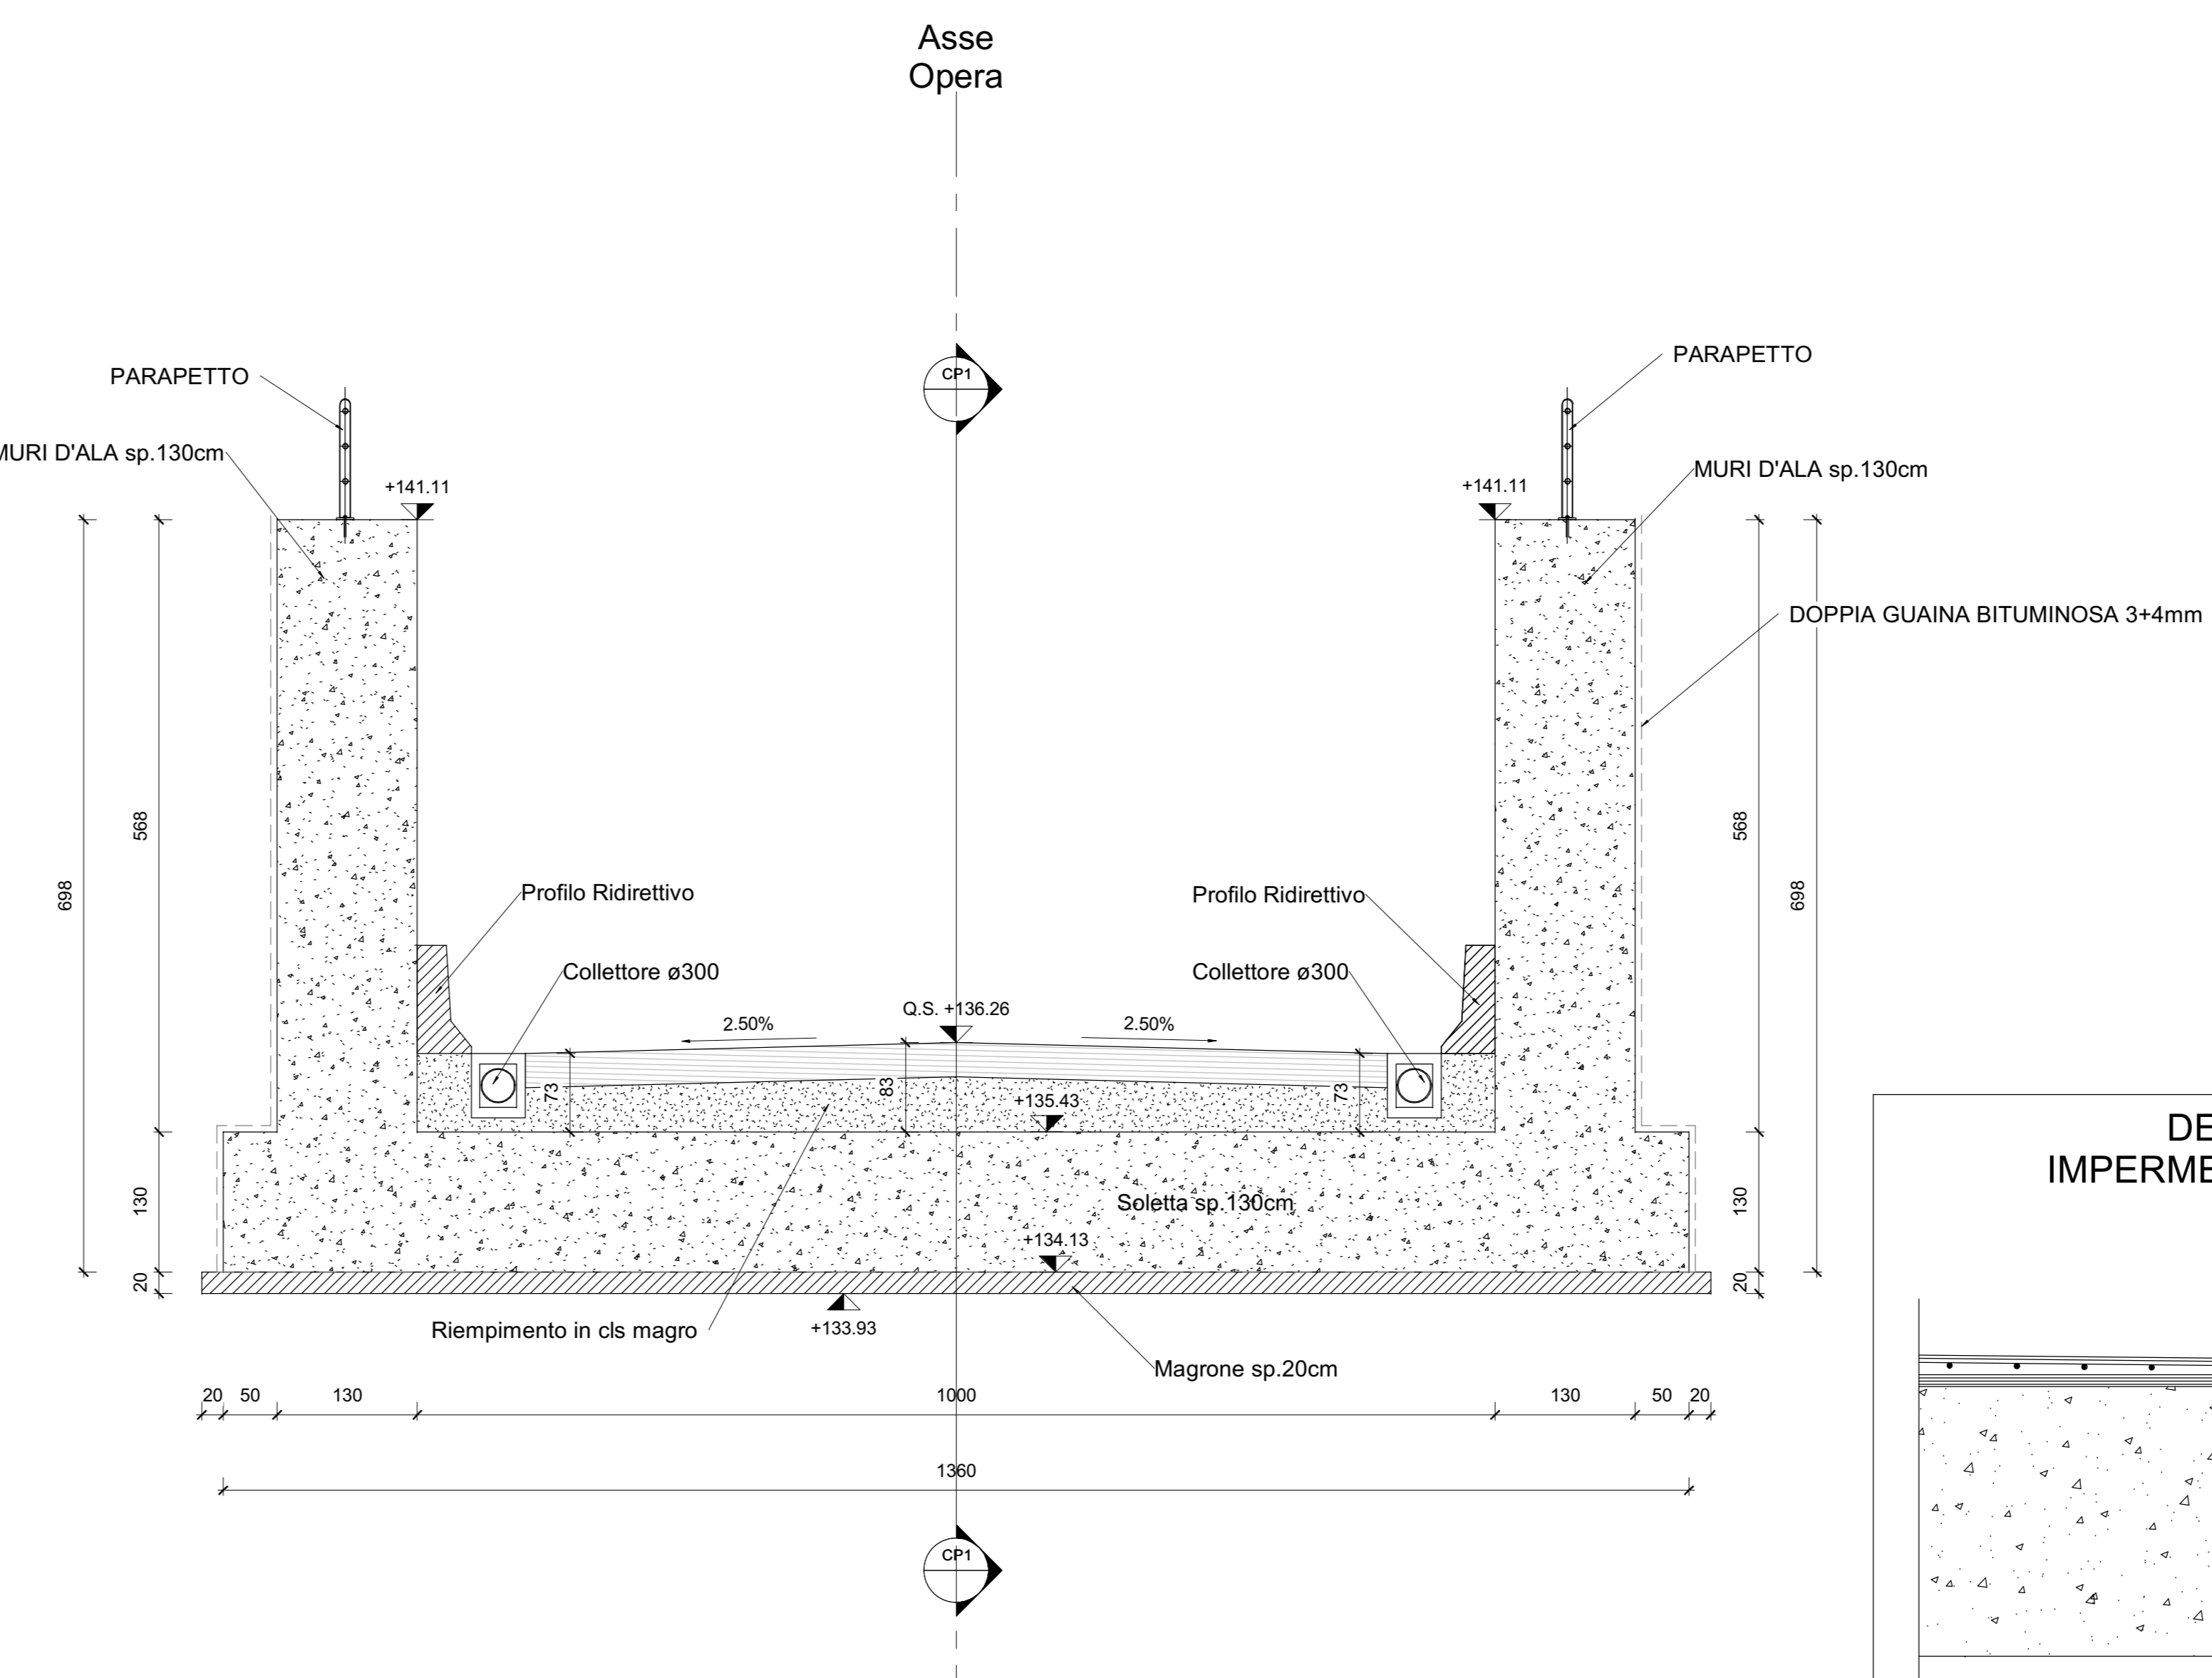

CP4 Sezione Trasversale muro d'ala valle - Carpenteria  
1 : 50

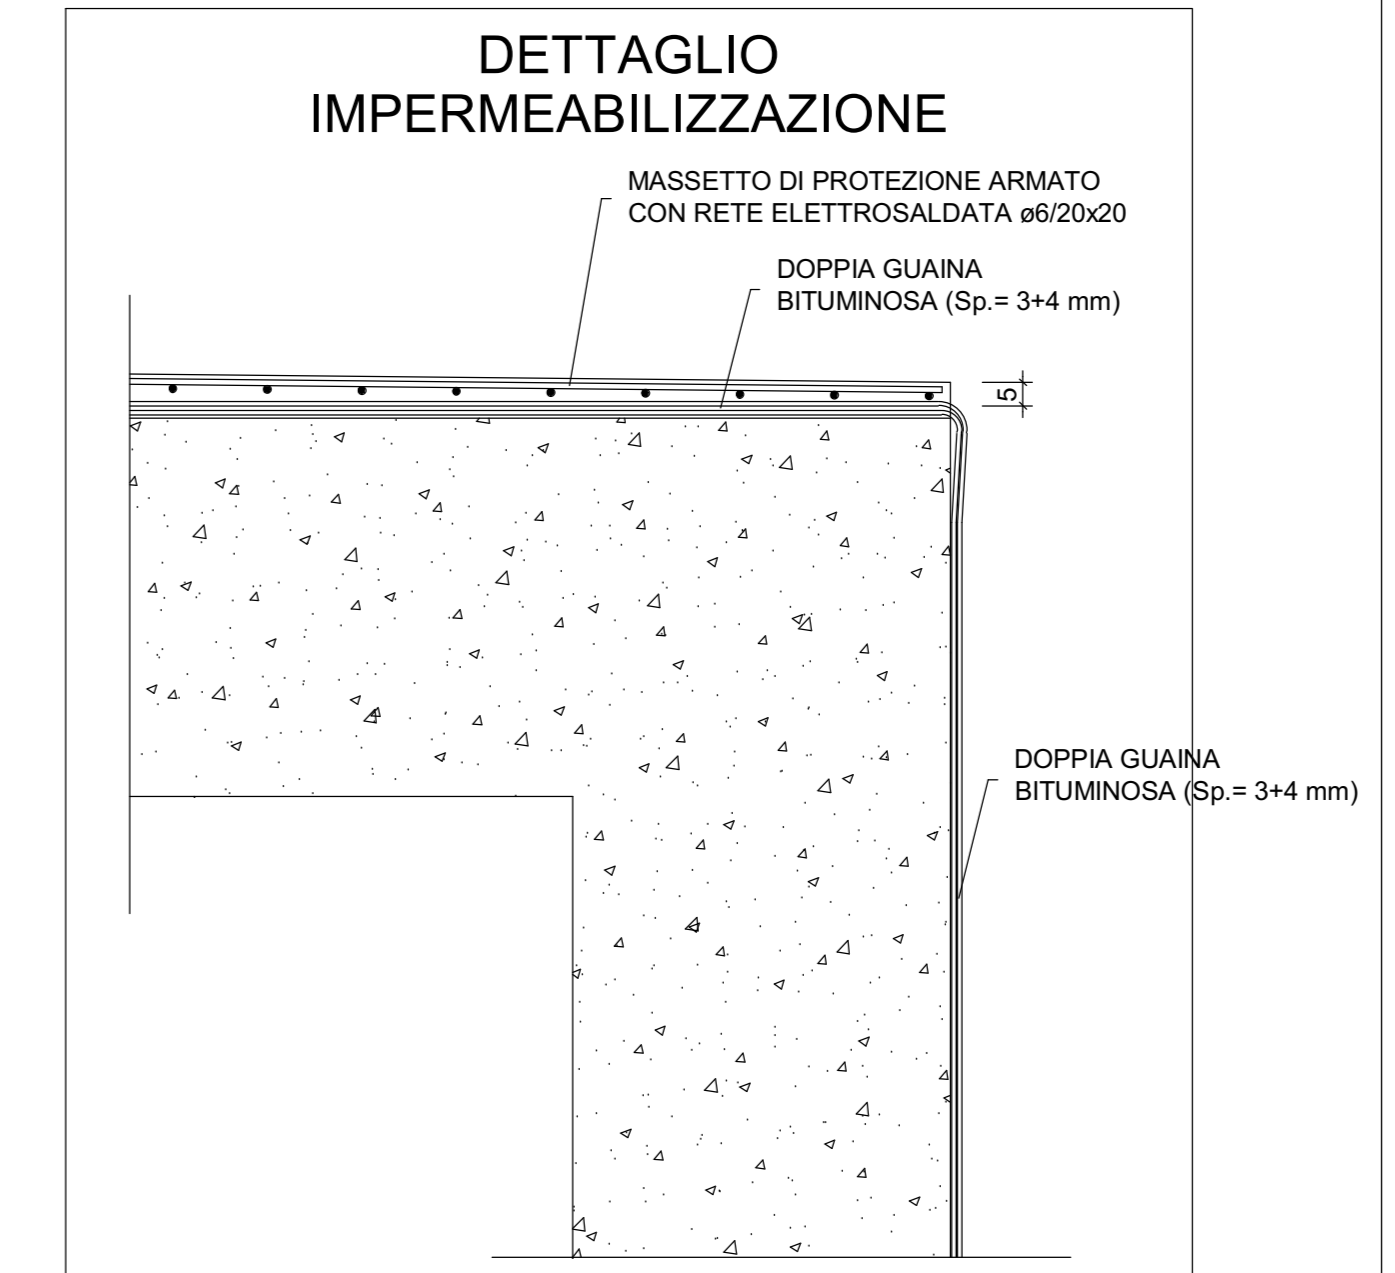

**sanas**  
GRUPPO FS ITALIANE

**Direzione Progettazione e Realizzazione Lavori**

**ITINERARIO RAGUSA-CATANIA**  
Collegamento viario compreso tra lo Svincolo della S.S. 514 "di Chiaramonte" con la S.S. 115 e lo Svincolo della S.S. 194 "Ragusana"  
LOTTO 4 - Dallo svincolo n. 8 "Francfonte" (compreso) allo svincolo della "Ragusana" (escluso)

**PROGETTO ESECUTIVO** COD. PA898

PROGETTAZIONE: ATI SINTAGMA - GP INGEGNERIA - COOPROGETTI-GDG - ICARIA - OMNISERVICE

PROGETTISTA RESPONSABILE DELL'INTEGRAZIONE DELLE PRESTAZIONI SPECIFICATIVE:  
Dott. Ing. Nando Granieri  
Ordine degli Ingegneri della Prov. di Perugia n° A351

IL GRUPPO DI PROGETTAZIONE:  
MANDATARI:  
Dott. Ing. N. Granieri  
Dott. Ing. G. Carletini  
Dott. Ing. A. Braccini  
Dott. Ing. A. Neri

MANDANTI:  
Dott. Ing. G. Carletini  
Dott. Ing. A. Braccini  
Dott. Ing. A. Neri  
Dott. Ing. G. Carletini  
Dott. Ing. A. Braccini  
Dott. Ing. A. Neri

IL COORDINATORE PER LA SICUREZZA IN FASI DI PROGETTAZIONE:  
Dott. Ing. Filippo Farnibanco  
Ordine degli Ingegneri della Provincia di Perugia n° A1373

VISTO IL RESPONSABILE DEL PROCEDIMENTO  
Dott. Ing. Luigi Mago

IL RESPONSABILE DI PROGETTO:  
Dott. Ing. P. Agnello

**LOTTO 4**  
**OPERE D'ARTE MINORI**  
**SOTTOVIA (AL KM 2+587 EX LOTTO 7)**  
**Carpenteria sottovia ed imbottechi**  
**Carpenteria muri**

CODICE PROGETTO	NOV. FILE	REVISIONE	SCALA:
PROGETTO LQ408Z E 2101	NOV. FILE T04ST02STRCP02	REVISIONE B	SCALA: Come indicato
REV-B	Revisione a seguito istruttoria Anas - Set 2021	Set 2021	Rev. Ing. P. Agnello
REV-A	Emissione	Set 2021	Rev. Ing. P. Agnello
REV.	DESCRIZIONE	DATA	REDATTO VERIFICATO APPROVATO