

SOTTOVIA KM 3+248 - SEC 90



Provincia: SIRACUSA  
Comune: Franconforte

X: 2510725.7155  
Y: 4120617.2904

X: 2510725.1271  
Y: 4120601.7015

X: 2510783.4744  
Y: 4120615.1106

X: 2510782.8860  
Y: 4120599.5217

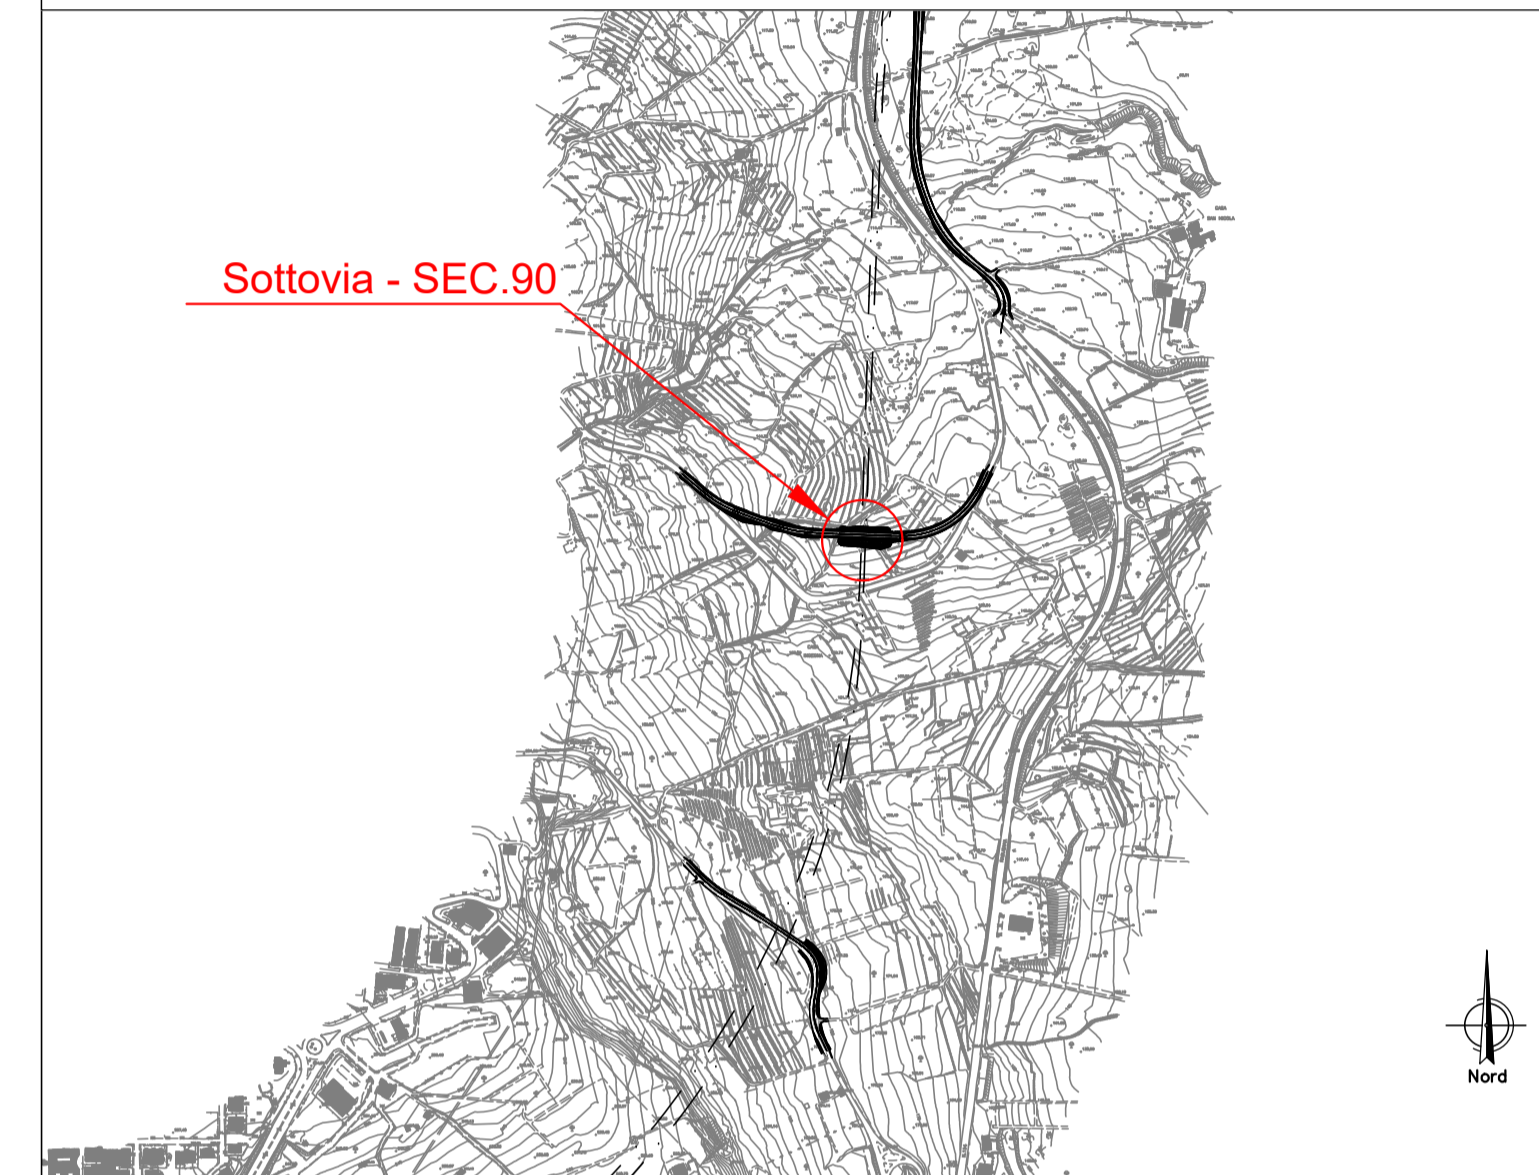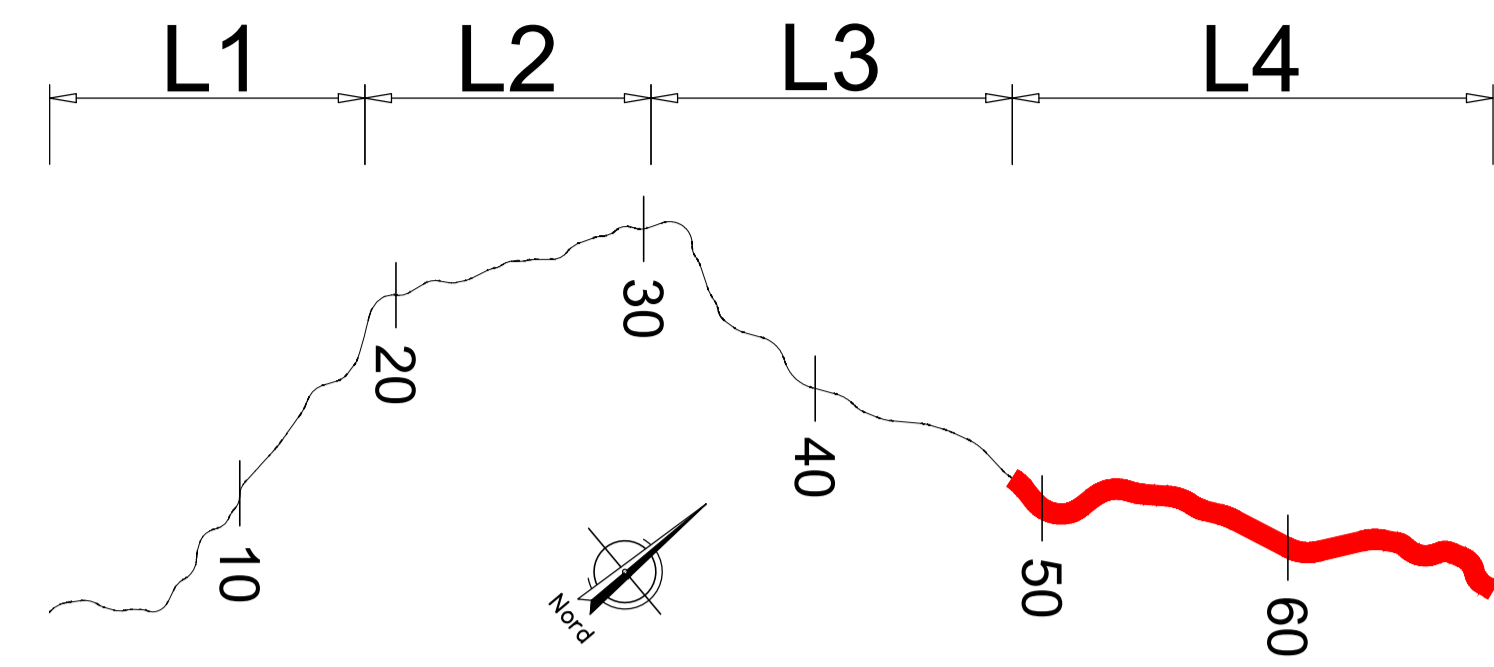

Direzione Progettazione e Realizzazione Lavori

**ITINERARIO RAGUSA-CATANIA**  
Collegamento viario compreso tra lo Svincolo della S.S. 514 "di Chiaramonte" con la S.S. 115 e lo Svincolo della S.S. 194 "Ragusana"  
LOTTO 4 - Dallo svincolo n. 8 "Francofonte" (compreso) allo svincolo della "Ragusana"(escluso)

PROGETTO ESECUTIVO COD. PA898

PROGETTAZIONE: ATI SINTAGMA - GP INGEGNERIA - COOPROGETTI - GDG - ICARIA - OMNISERVICE

PROGETTISTA RESPONSABILE DELL'INTEGRAZIONE DELLE PRESTAZIONI  
SPECIALISTICHE:  
Dott. Ing. Nando Granieri  
Ordine degli Ingegneri della Prov. di Perugia n° A351

IL GEOLOGO:  
Dott. Geol. Giorgio Cerquiglini  
Ordine dei Geologi della Regione Umbria n° 108

IL COORDINATORE PER LA SICUREZZA IN FASE DI PROGETTAZIONE:  
Dott. Ing. Filippo Farnbianco  
Ordine degli Ingegneri della Provincia di Perugia n° A1373

VISTO IL RESPONSABILE DEL PROCEDIMENTO  
Dott. Ing. Luigi Mupo

IL GRUPPO DI PROGETTAZIONE:  
MANDATARIA:  
**Sintagma**  
Dott. Ing. N. Granieri  
Dott. Ing. F. Durastanti  
Dott. Ing. V. Truffini  
Dott. Arch. A. Bracchini  
Dott. Ing. L. Nani

MANDANTI:  
**GP INGEGNERIA**  
Dott. Ing. G. Guaducci  
Dott. Ing. A. Signorelli  
Dott. Ing. E. Montebelli  
Dott. Ing. A. Bela  
**COOPROGETTI**  
Dott. Arch. E. A. E. Crimi  
Dott. Arch. M. Parente  
Dott. Arch. P. Ghirelli  
Dott. Ing. D. Pella  
**ICARIA**  
Dott. Ing. D. Caraccioli  
Dott. Ing. S. Sacconi  
Dott. Ing. C. Consenti  
**OMNISERVICE**  
Dott. Ing. V. Rottisciani  
Dott. Ing. G. Pulli  
Dott. Ing. F. Marchionni

IL RESPONSABILE DI PROGETTO:  
ORDINE degli INGEGNERI  
**F. Durastanti**  
A 544  
Provincia di FERMO

**PROGETTO INFRASTRUTTURA**  
SOTTOVIA AL KM 3+248 - sec. 90  
Pianta scavi

CODICE PROGETTO		NOME FILE		REVISIONE	SCALA:
PROGETTO	LV. PROG.	N. PROG.	TO4ST02STRPE01A	A	1:200
ELAB.	CODICE				
	T04ST02STRPE01				
A	Emissione	Set 2021	L. Pacionelli	F. Durastanti	N. Granieri
REV.	DESCRIZIONE	DATA	REDATTO	VERIFICATO	APPROVATO