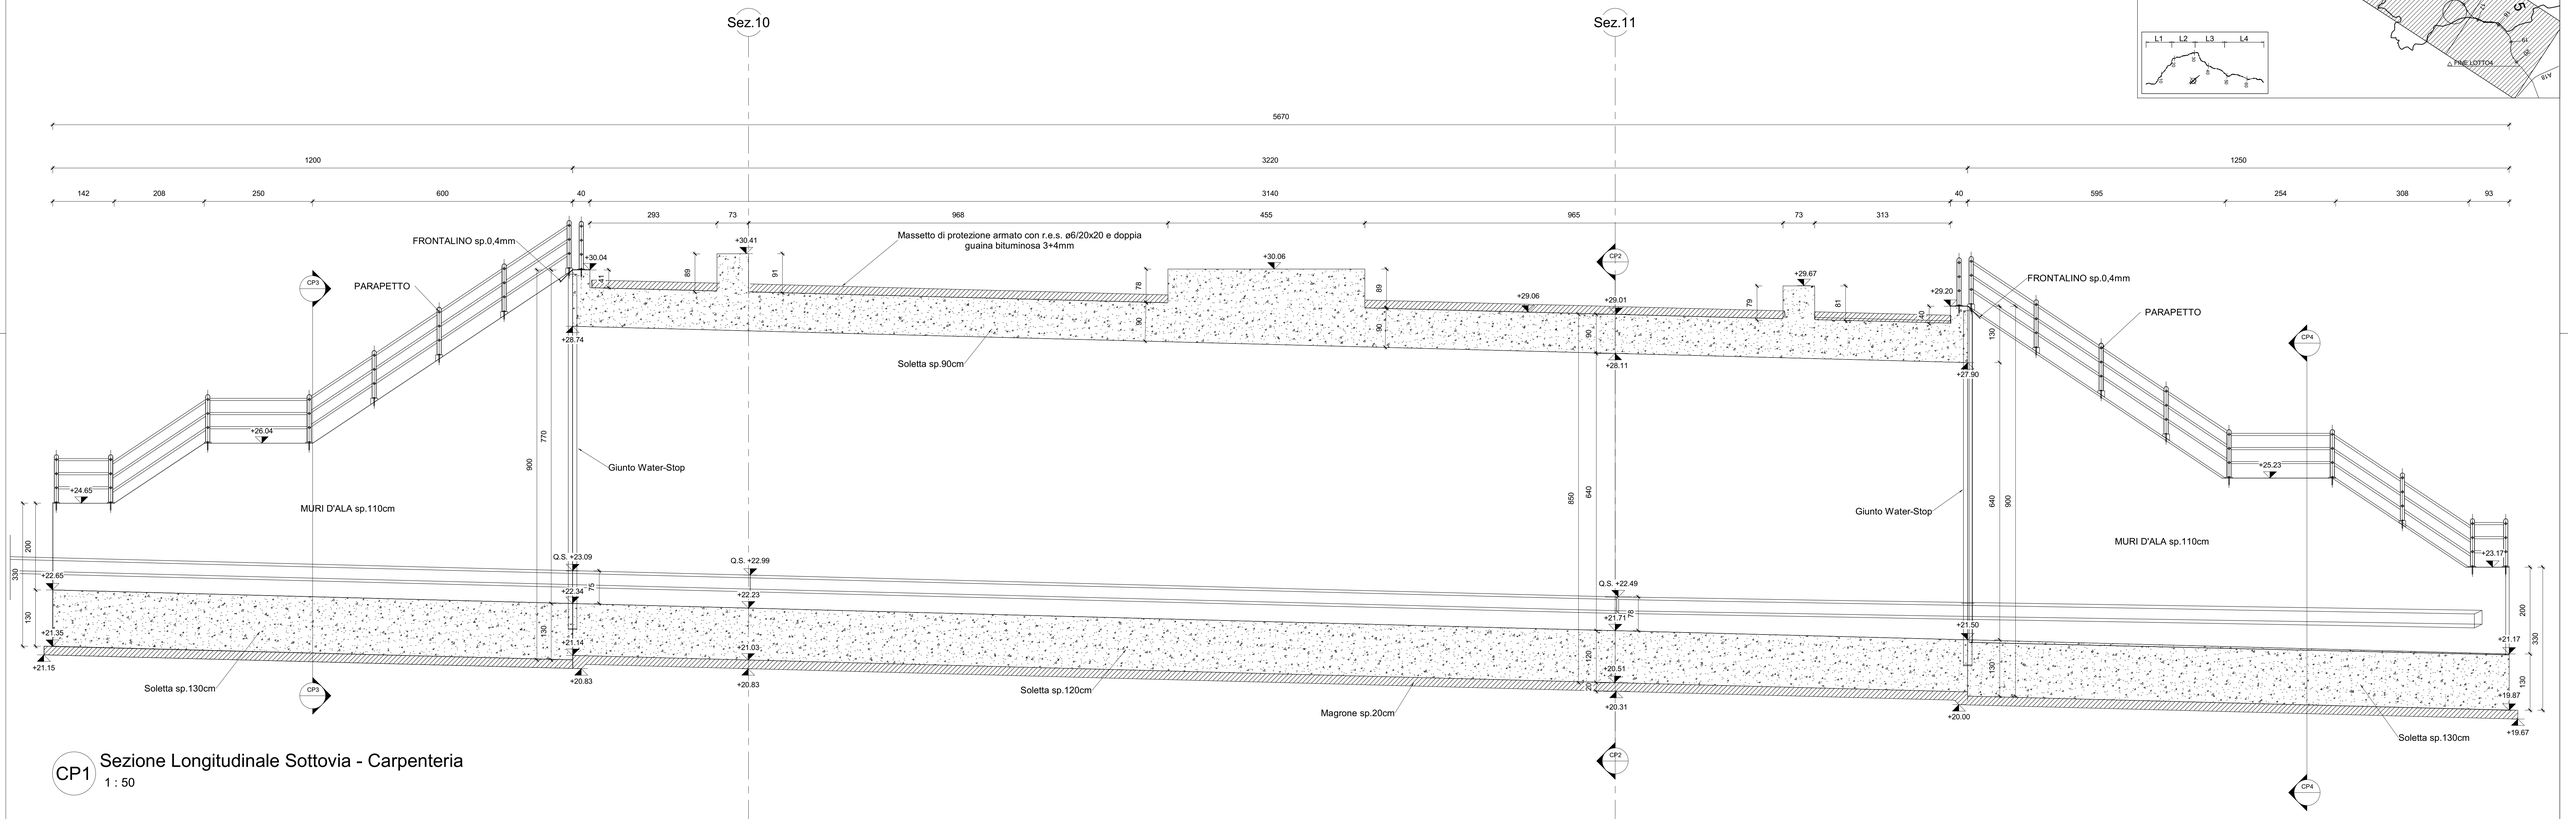

CP1 Sezione Longitudinale Sottovia - Carpenteria
1 : 50

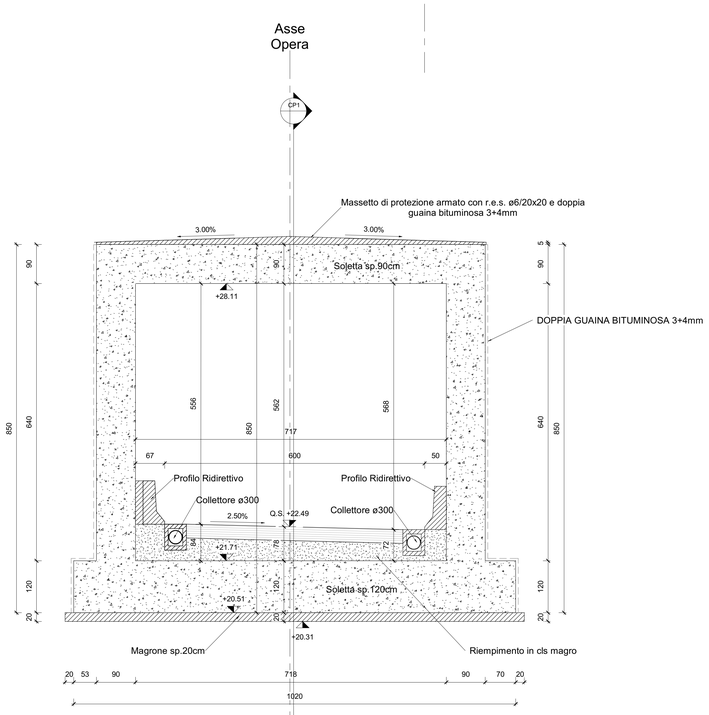

CP2 Sezione Trasversale Sottovia - Carpenteria
1 : 50

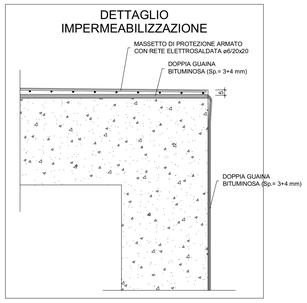

QUADRO D'UNIONE - INDIVIDUAZIONE LOTTO 4
KEYPLAN - INDIVIDUAZIONE ST05-SEC_112

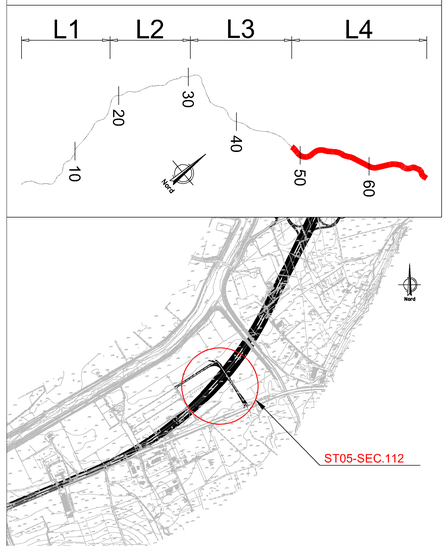

NOTA: PER LA TABELLA MATERIALI VEDERE ELABORATO: T03EG04GENSC01.dwg

anas GRUPPO FS ITALIANE

Direzione Progettazione e Realizzazione Lavori

ITINERARIO RAGUSA-CATANIA

Collegamento viario compreso tra lo Svincolo della S.S. 514 "di Chiaramonte" con la S.S. 115 e lo Svincolo della S.S. 194 "Ragusana"

LOTTO 4 - Dallo svincolo n. 8 "Francofonte" (compreso) allo svincolo della "Ragusana"(escluso)

PROGETTO ESECUTIVO — COD. PA898

PROGETTAZIONE: ATI SINTAGMA - GP INGEGNERIA - COOPROGETTI -GDG - ICARIA - OMNISERVICE

PROGETTISTA RESPONSABILE DELL'INTEGRAZIONE DELLE PRESTAZIONI SPECIALISTICHE:
Dott. Ing. Nando Granieri
Ordine degli Ingegneri della Prov. di Perugia n° A351

ORDINE DEGLI INGEGNERI DELLA PROVINCIA DI PERUGIA — DOTTORE INGEGNERE NANDO GRANIERI — SETTORE CIVILE E AMBIENTALE, INDUSTRIALE, DELL'INFORMAZIONE — N. 351

IL GEOLOGO:
Dott. Geol. Giorgio Ceraguglini
Ordine dei Geologi della Regione Umbria n° 108

IL COORDINATORE PER LA SICUREZZA IN FASE DI PROGETTAZIONE:
Dott. Ing. Filippo Pambianco
Ordine degli Ingegneri della Provincia di Perugia n° A1373

VISTO IL RESPONSABILE DEL PROCEDIMENTO
Dott. Ing. Luigi Mupo

IL GRUPPO DI PROGETTAZIONE:

MANDATARIA: Sintagma
Dott. Ing. N.Granieri — Dott. Ing. M.Abram
Dott. Ing. F.Durastanti — Dott. Ing. F.Pambianco
Dott. Ing. V.Truffini — Dott. Ing. M.Briganti Botta
Dott. Arch. A.Brocchini — Dott. Ing. L.Dagliantin
Dott. Ing. L.Nani — Dott. Geol. G.Ceraguglini

MANDANTI:
GP INGEGNERIA
Dott. Ing. G.Guidozzi — Dott. Ing. G.Luzzatello
Dott. Ing. A.Zagnoyoli — Dott. Arch. G.Guadagnolo
Dott. Ing. E.Muscatelli — Dott. Geol. M.Leonardi
Dott. Ing. A.Belli — Dott. Ing. G.Parente
Dott. Arch. E.A.B.Crino — Dott. Ing. L.Ragonesi
Dott. Ing. F.Di Pietro — Dott. Ing. A.Ferrante
Dott. Arch. P.Cirivelli — Architetto M.G.Liberto
Dott. Ing. D.Pelle
cooprogetti
Dott. Ing. D.Carlaccini — Dott. Ing. F.Aloe
Dott. Ing. S.Saccoro — Dott. Ing. A.Salvemini
Dott. Ing. C.Comanti
CEDTECHNICAL DESIGN GROUP
ICARIA società di ingegneria
Dott. Ing. V.Rotaciuni — Dott. Ing. G.Venini Bugolati
Dott. Ing. F.Ferrante — Dott. Ing. V.Punno
Dott. Ing. F.Maccharoni — Geom. C.Sugarimi
OMNISERVICE ENGINEERING
Dott. Ing. P.Agnello

IL RESPONSABILE DI PROGETTO:

LOTTO 4
OPERE D'ARTE MINORI
SOTTOVIA (AL KM 0+489 EX LOTTO 8)
Carpenteria sottovia ed imbocchi
Carpenteria scatolare

CODICE PROGETTO				NOME FILE	REVISIONE	SCALA:
PROGETTO	LIV. PROG.	N. PROG.		T04ST05STRCP01.PDF		
LO408Z	E	2101	CODICE ELAB.	T04ST05STRCP01	B	1 : 50

REV.	DESCRIZIONE	DATA	REDATTO	VERIFICATO	APPROVATO
REV-B	Revisione a seguito istruttoria Anas - Set 2021	Set. 2021	M.Chiesa	F. Durastanti	N.Granieri
REV-A	Emissione	Giu. 2021	M.Chiesa	F. Durastanti	N.Granieri