




AR7 Sezione Trasversale muro d'ala monte - Armatura
1 : 50

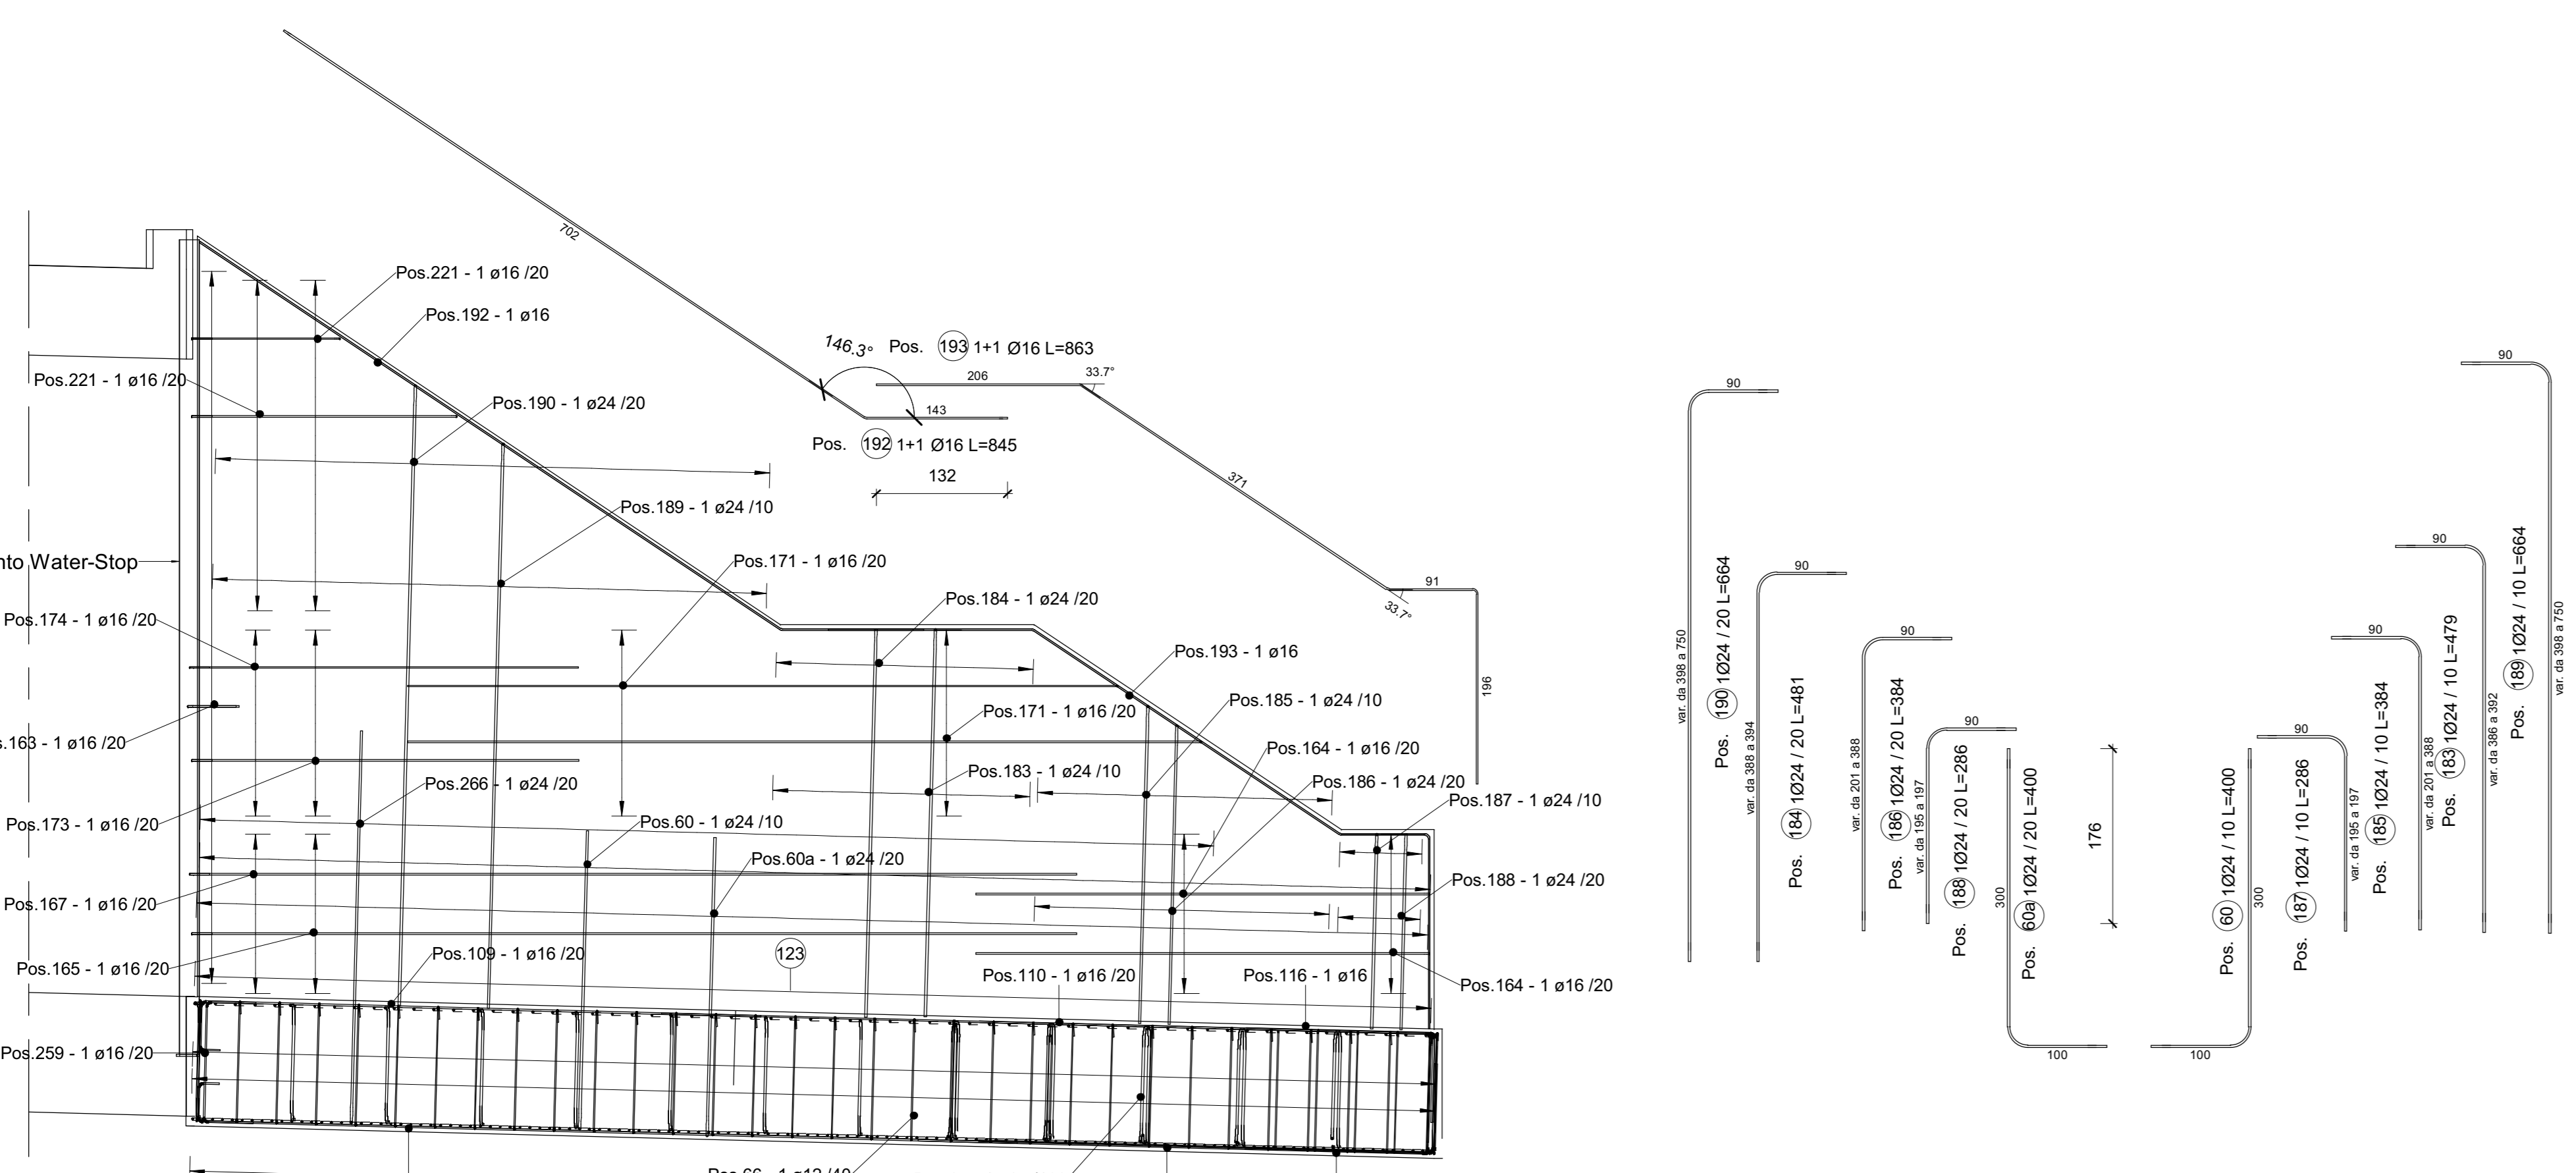


AR8 Sezione Longitudinale muro d'ala monte - Armatura
1 : 50

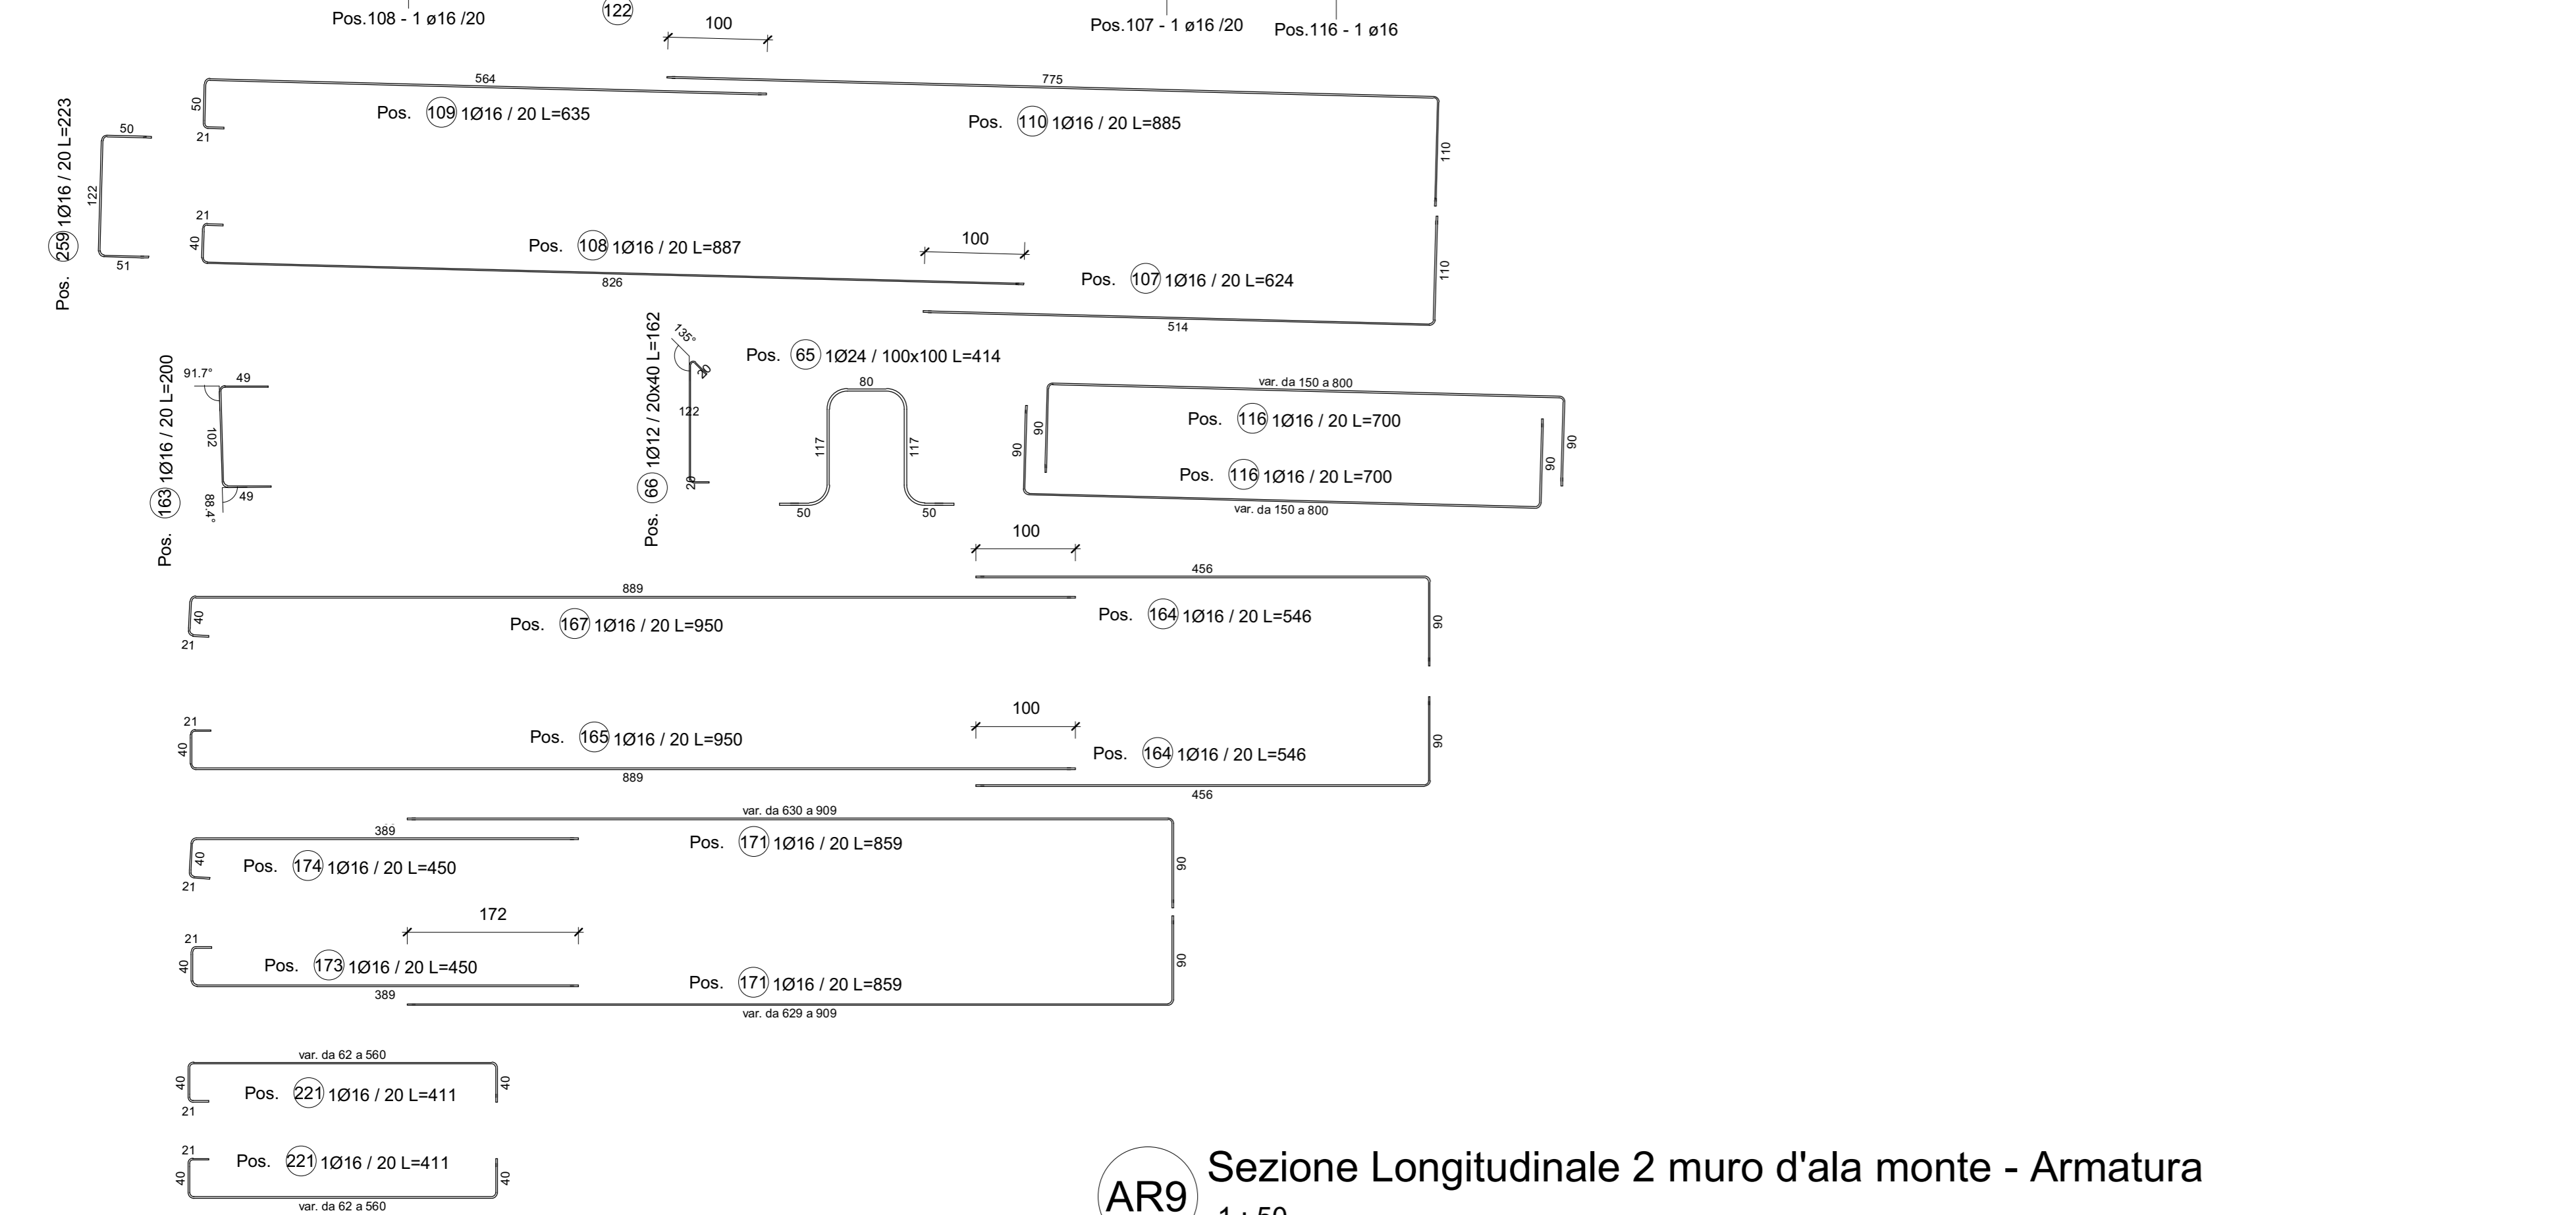



AR9 Sezione Longitudinale 2 muro d'ala monte - Armatura
1 : 50

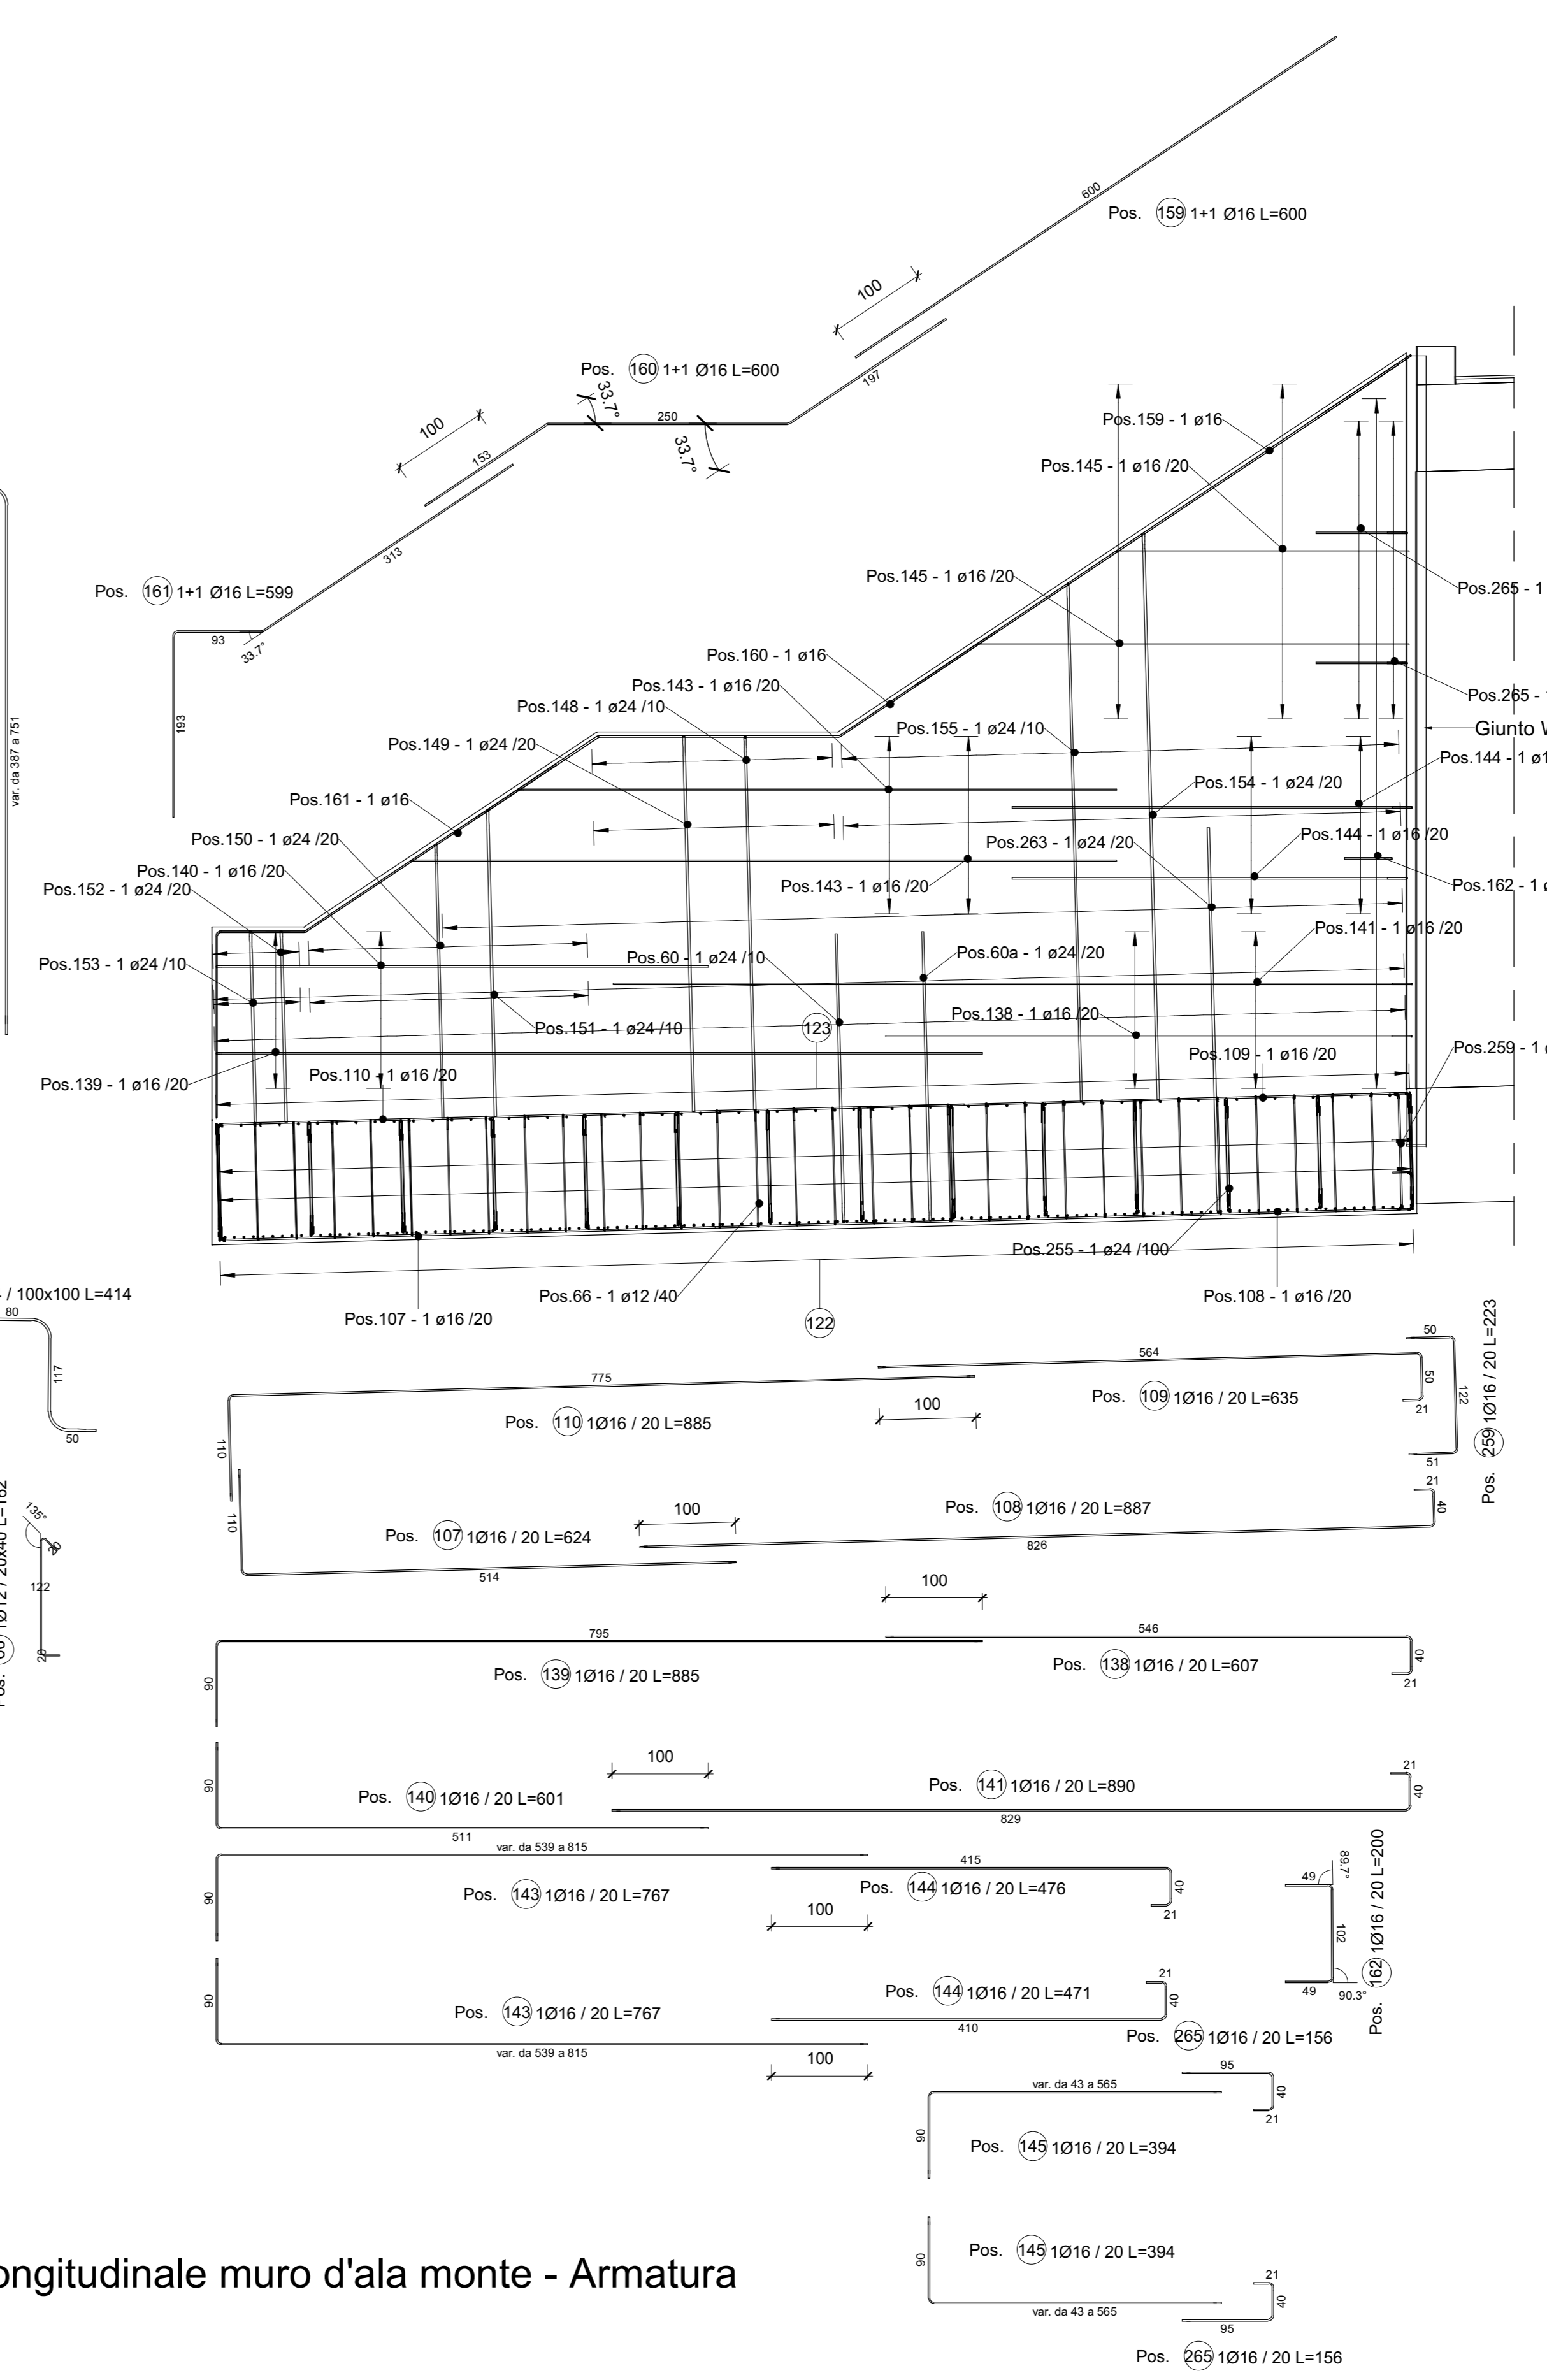




AR6 Sezione Longitudinale muro d'ala monte - Armatura
1 : 50

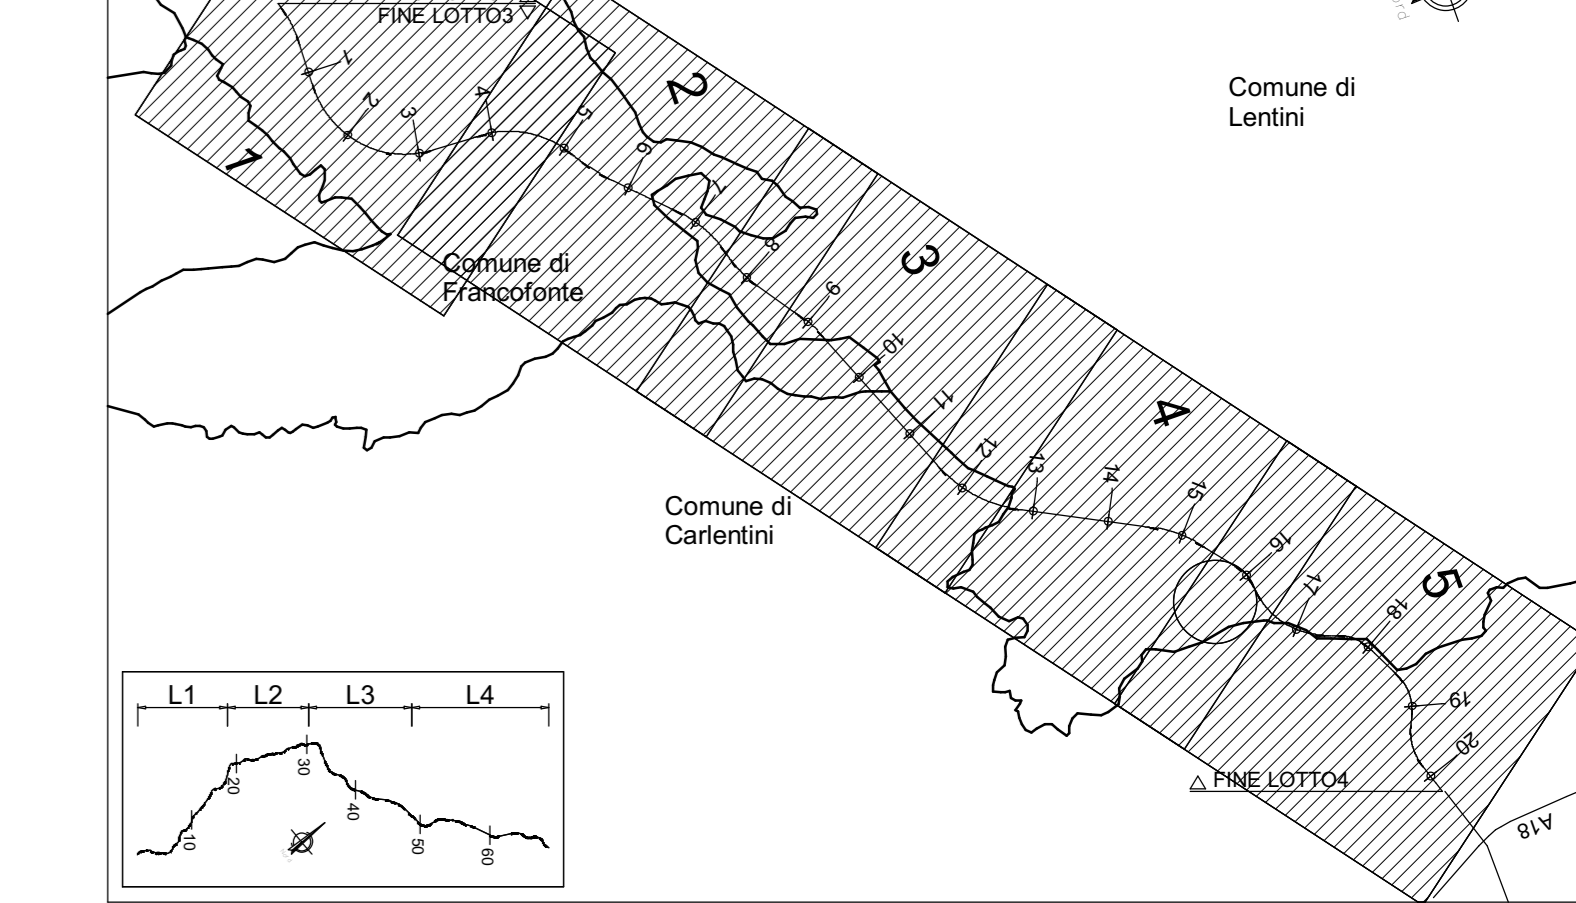

QUADRO D'UNIONE - INDIVIDUAZIONE LOTTO 4
KEYPLAN - INDIVIDUAZIONE ST05-SEC.112

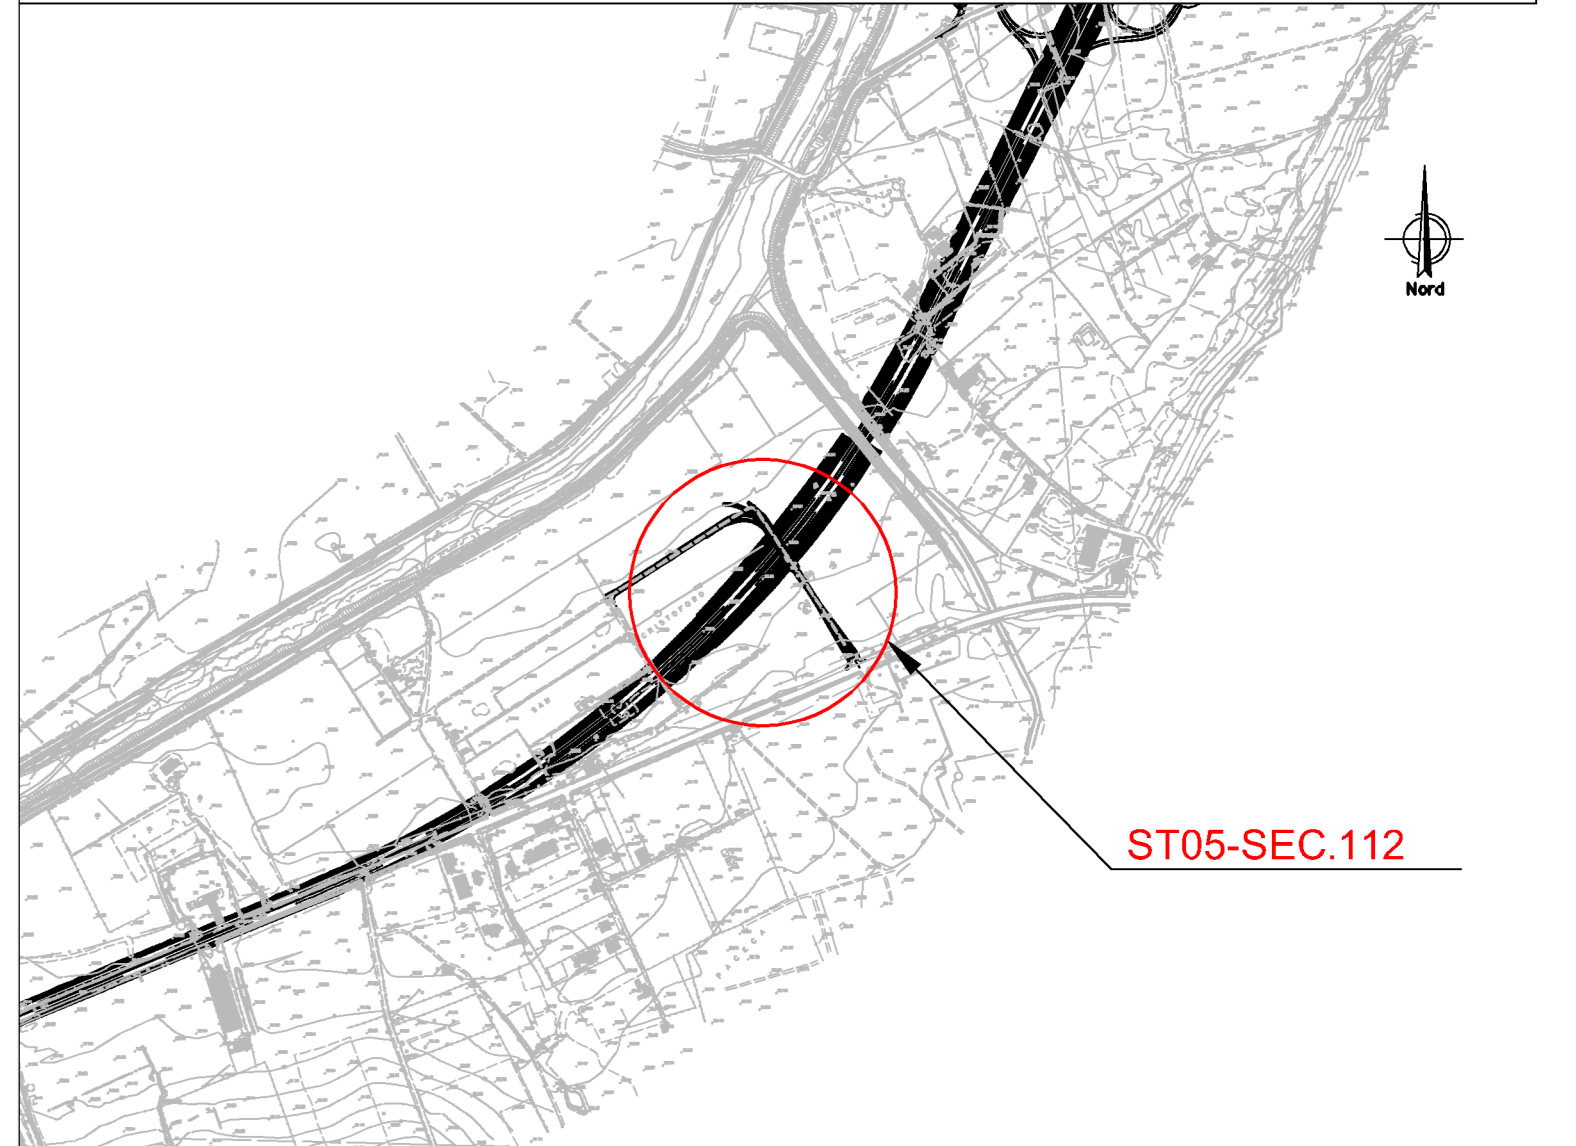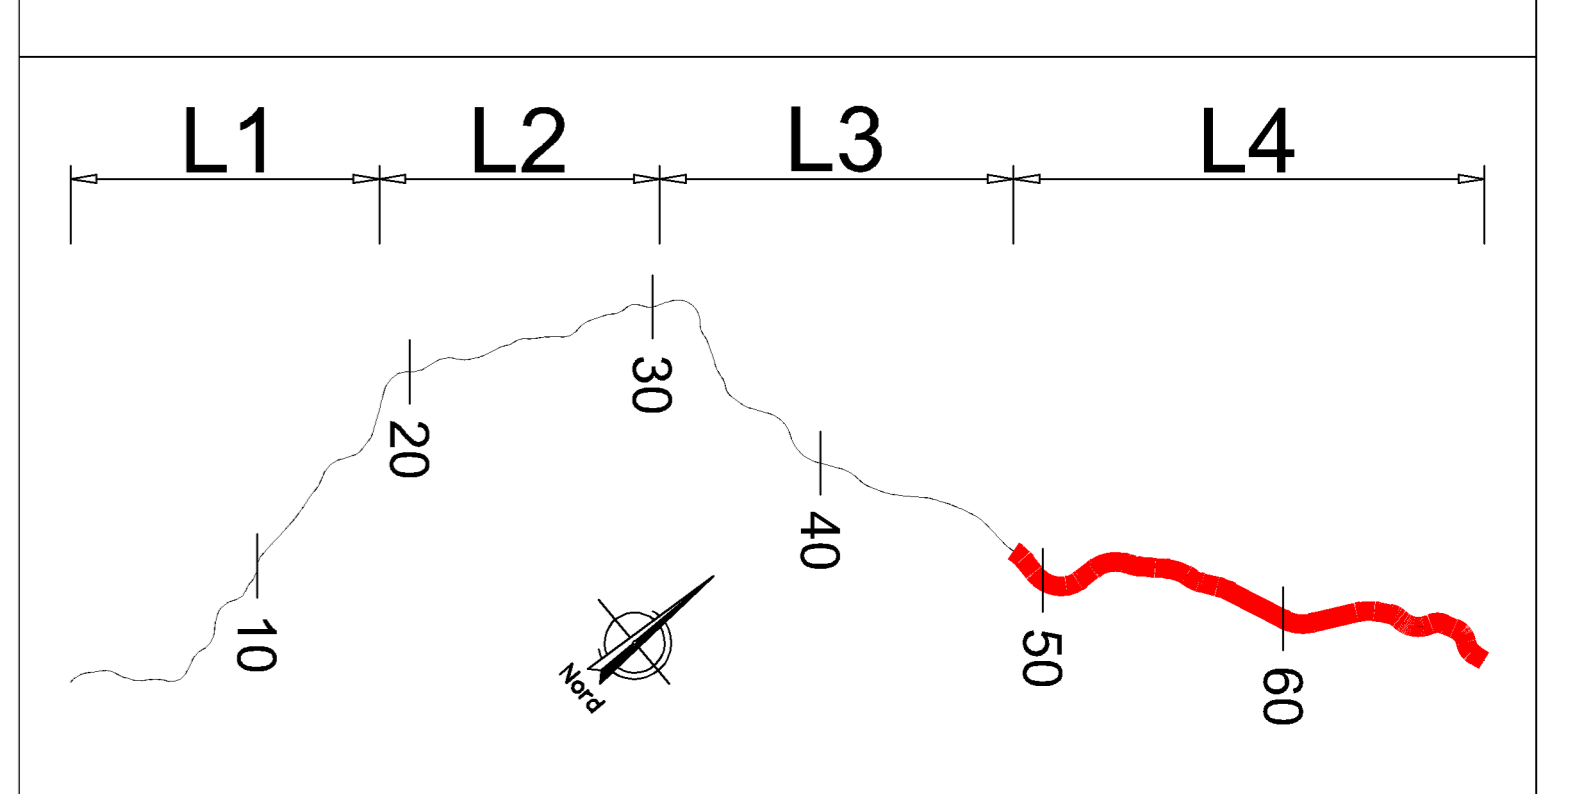

NOTA: PER LA TABELLA MATERIALI VEDERE ELABORATO: T03EG04GENSC01.dwg

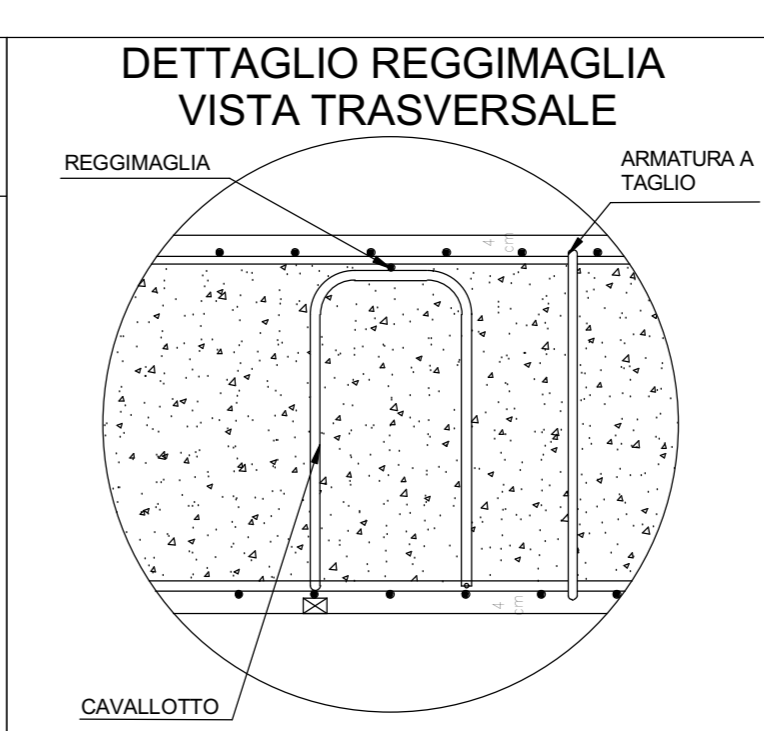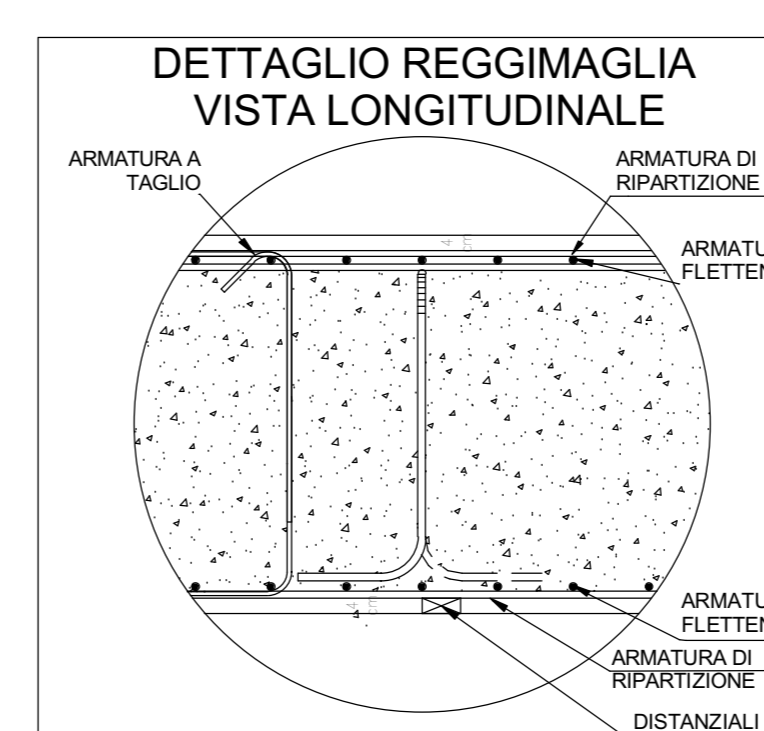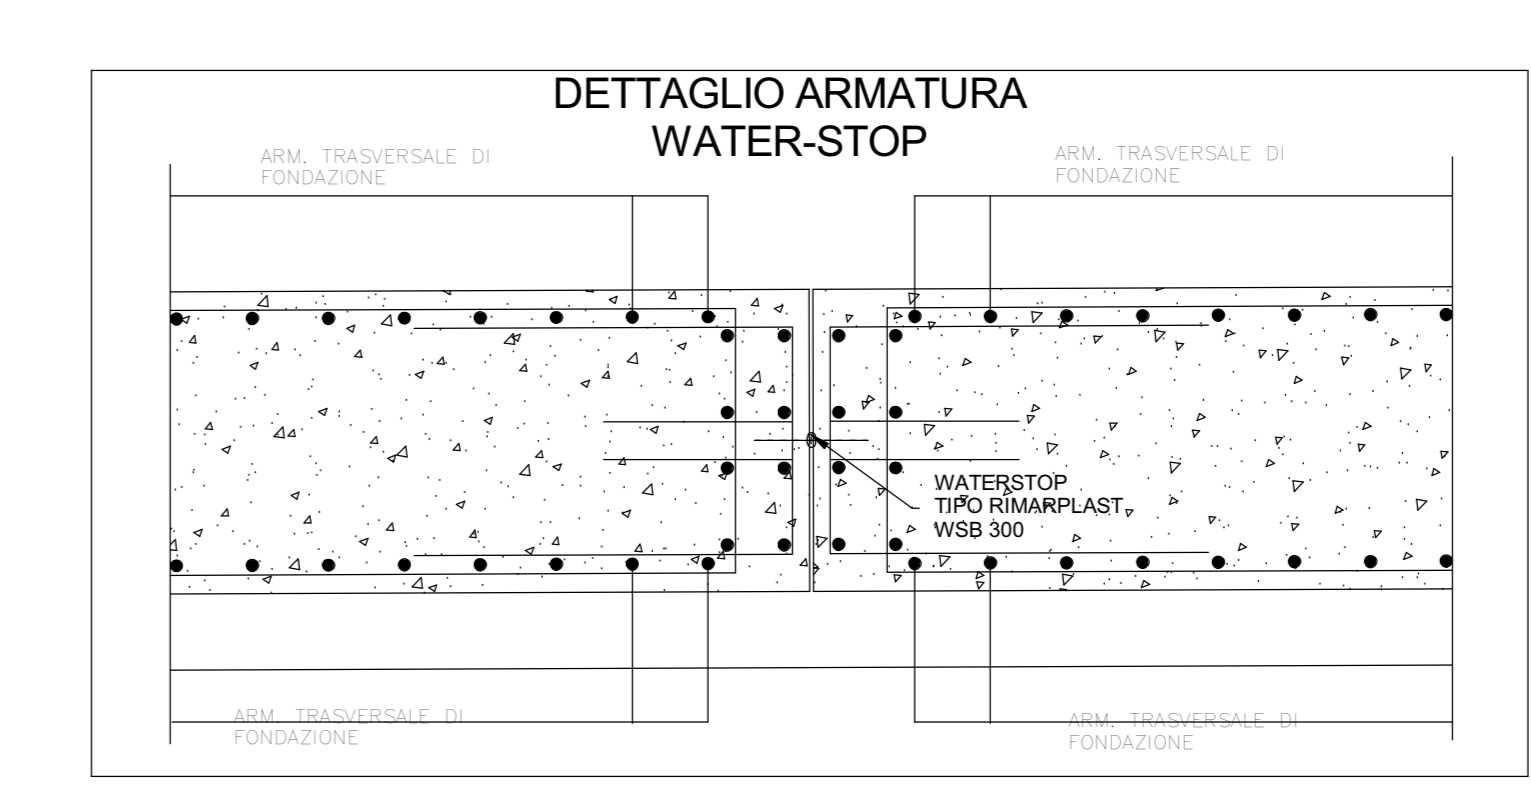

sanas
GRUPPO FS ITALIANE

Direzione Progettazione e Realizzazione Lavori

ITINERARIO RAGUSA-CATANIA
Collegamento viario compreso tra lo Svincolo della S.S. 514 "di Chiaramonte" con la S.S. 115 e lo Svincolo della S.S. 194 "Ragusana"
LOTTO 4 - Dallo svincolo n. 8 "Francoforte" (compreso) allo svincolo della "Ragusana" (escluso)

PROGETTO ESECUTIVO COD. **PA898**

PROGETTAZIONE: ATI SINTAGMA - GP INEGNERIA - COOPROGETTI-GDG- ICARIA - OMNISERVICE

PROGETTISTA RESPONSABILE DELL'INTEGRAZIONE DELLE PRESTAZIONI SPECIALISTICHE:
Dott. Ing. Nando Graneri
Ordine degli Ingegneri della Prov. di Perugia n° 4311

IL GRUPPO DI PROGETTAZIONE:
#Sintagma
Dott. Ing. N. Graneri
Dott. Ing. F. Biondini
Dott. Ing. A. Biondini
Dott. Ing. L. Cognigni
Dott. Ing. G. Cognigni

MANDATI:
Dott. Ing. G. Cognigni
Dott. Ing. A. Biondini
Dott. Ing. L. Cognigni
Dott. Ing. G. Cognigni
Dott. Ing. A. Biondini
Dott. Ing. L. Cognigni
Dott. Ing. G. Cognigni

IL GEOLOGICO:
Dott. Geol. Giorgio Corradini
Ordine dei Geologi della Regione Umbra n° 108

IL COORDINATORE PER LA SICUREZZA IN FASE DI PROGETTAZIONE:
Dott. Ing. Filippo Farnabico
Ordine degli Ingegneri della Provincia di Perugia n° 41373

VISTO IL RESPONSABILE DEL PROCEDIMENTO
Dott. Ing. Luigi Mago

IL RESPONSABILE DI PROGETTO:
Dott. Ing. N. Graneri
Dott. Ing. F. Biondini
Dott. Ing. A. Biondini
Dott. Ing. L. Cognigni
Dott. Ing. G. Cognigni

LOTTO 4
OPERE D'ARTE MINORI
SOTTOVIA (AL KM 0+489 EX LOTTO 8)
Armature
Armature muri d'ala - Tav. 2/3

CODICE PROGETTO	UV. PROG.	N. PROG.	NO. FILE	REVISIONE	SCALA:
LQ4108Z	E	2101	T04ST05STRAR04	B	1 : 50

REV.	DESCRIZIONE	DATA	REDATTO	VERIFICATO	APPROVATO
REV-B	Revisione a seguito istruttoria Anas - Set 2021	04/08/2021	N. Graneri	F. Biondini	A. Biondini
REV-A	Emissione	04/08/2021	N. Graneri	F. Biondini	A. Biondini