

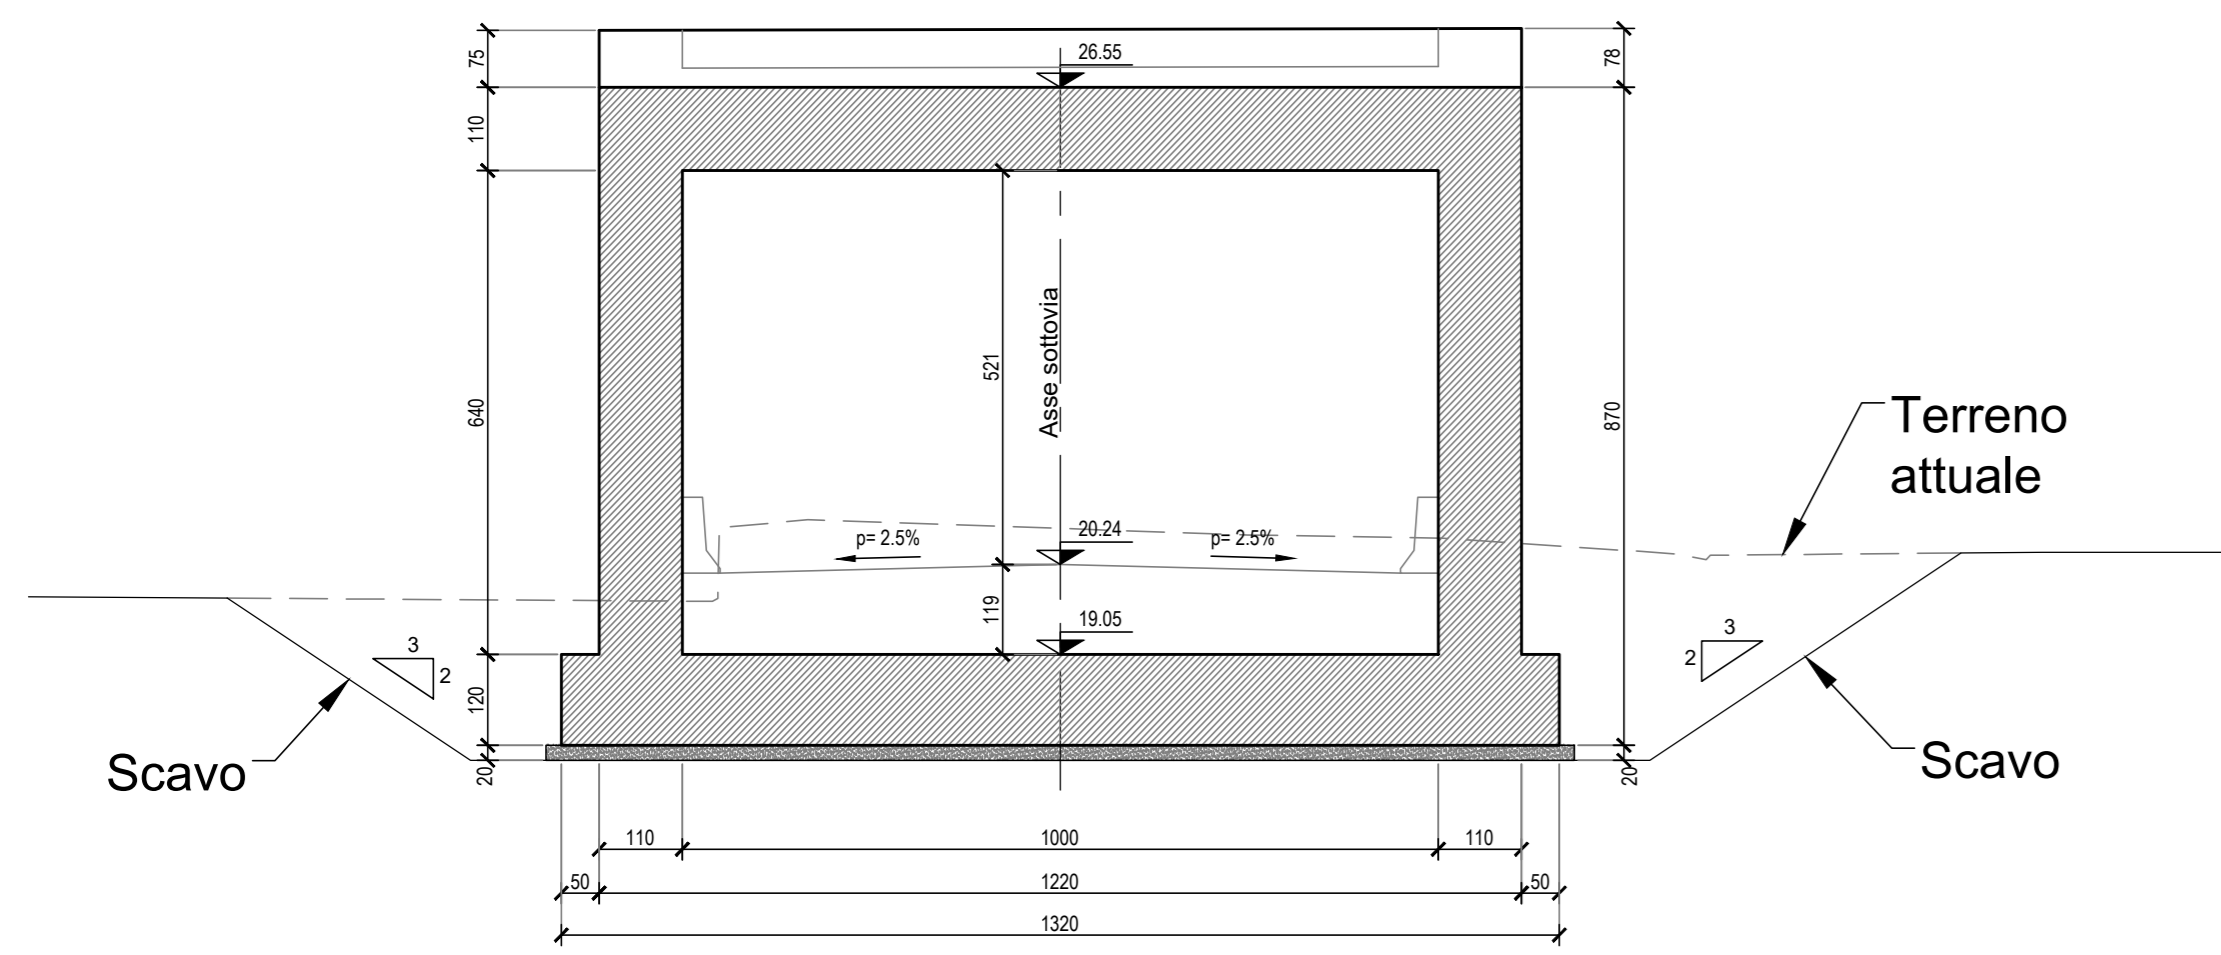



Key Plan  
Scala 1:100

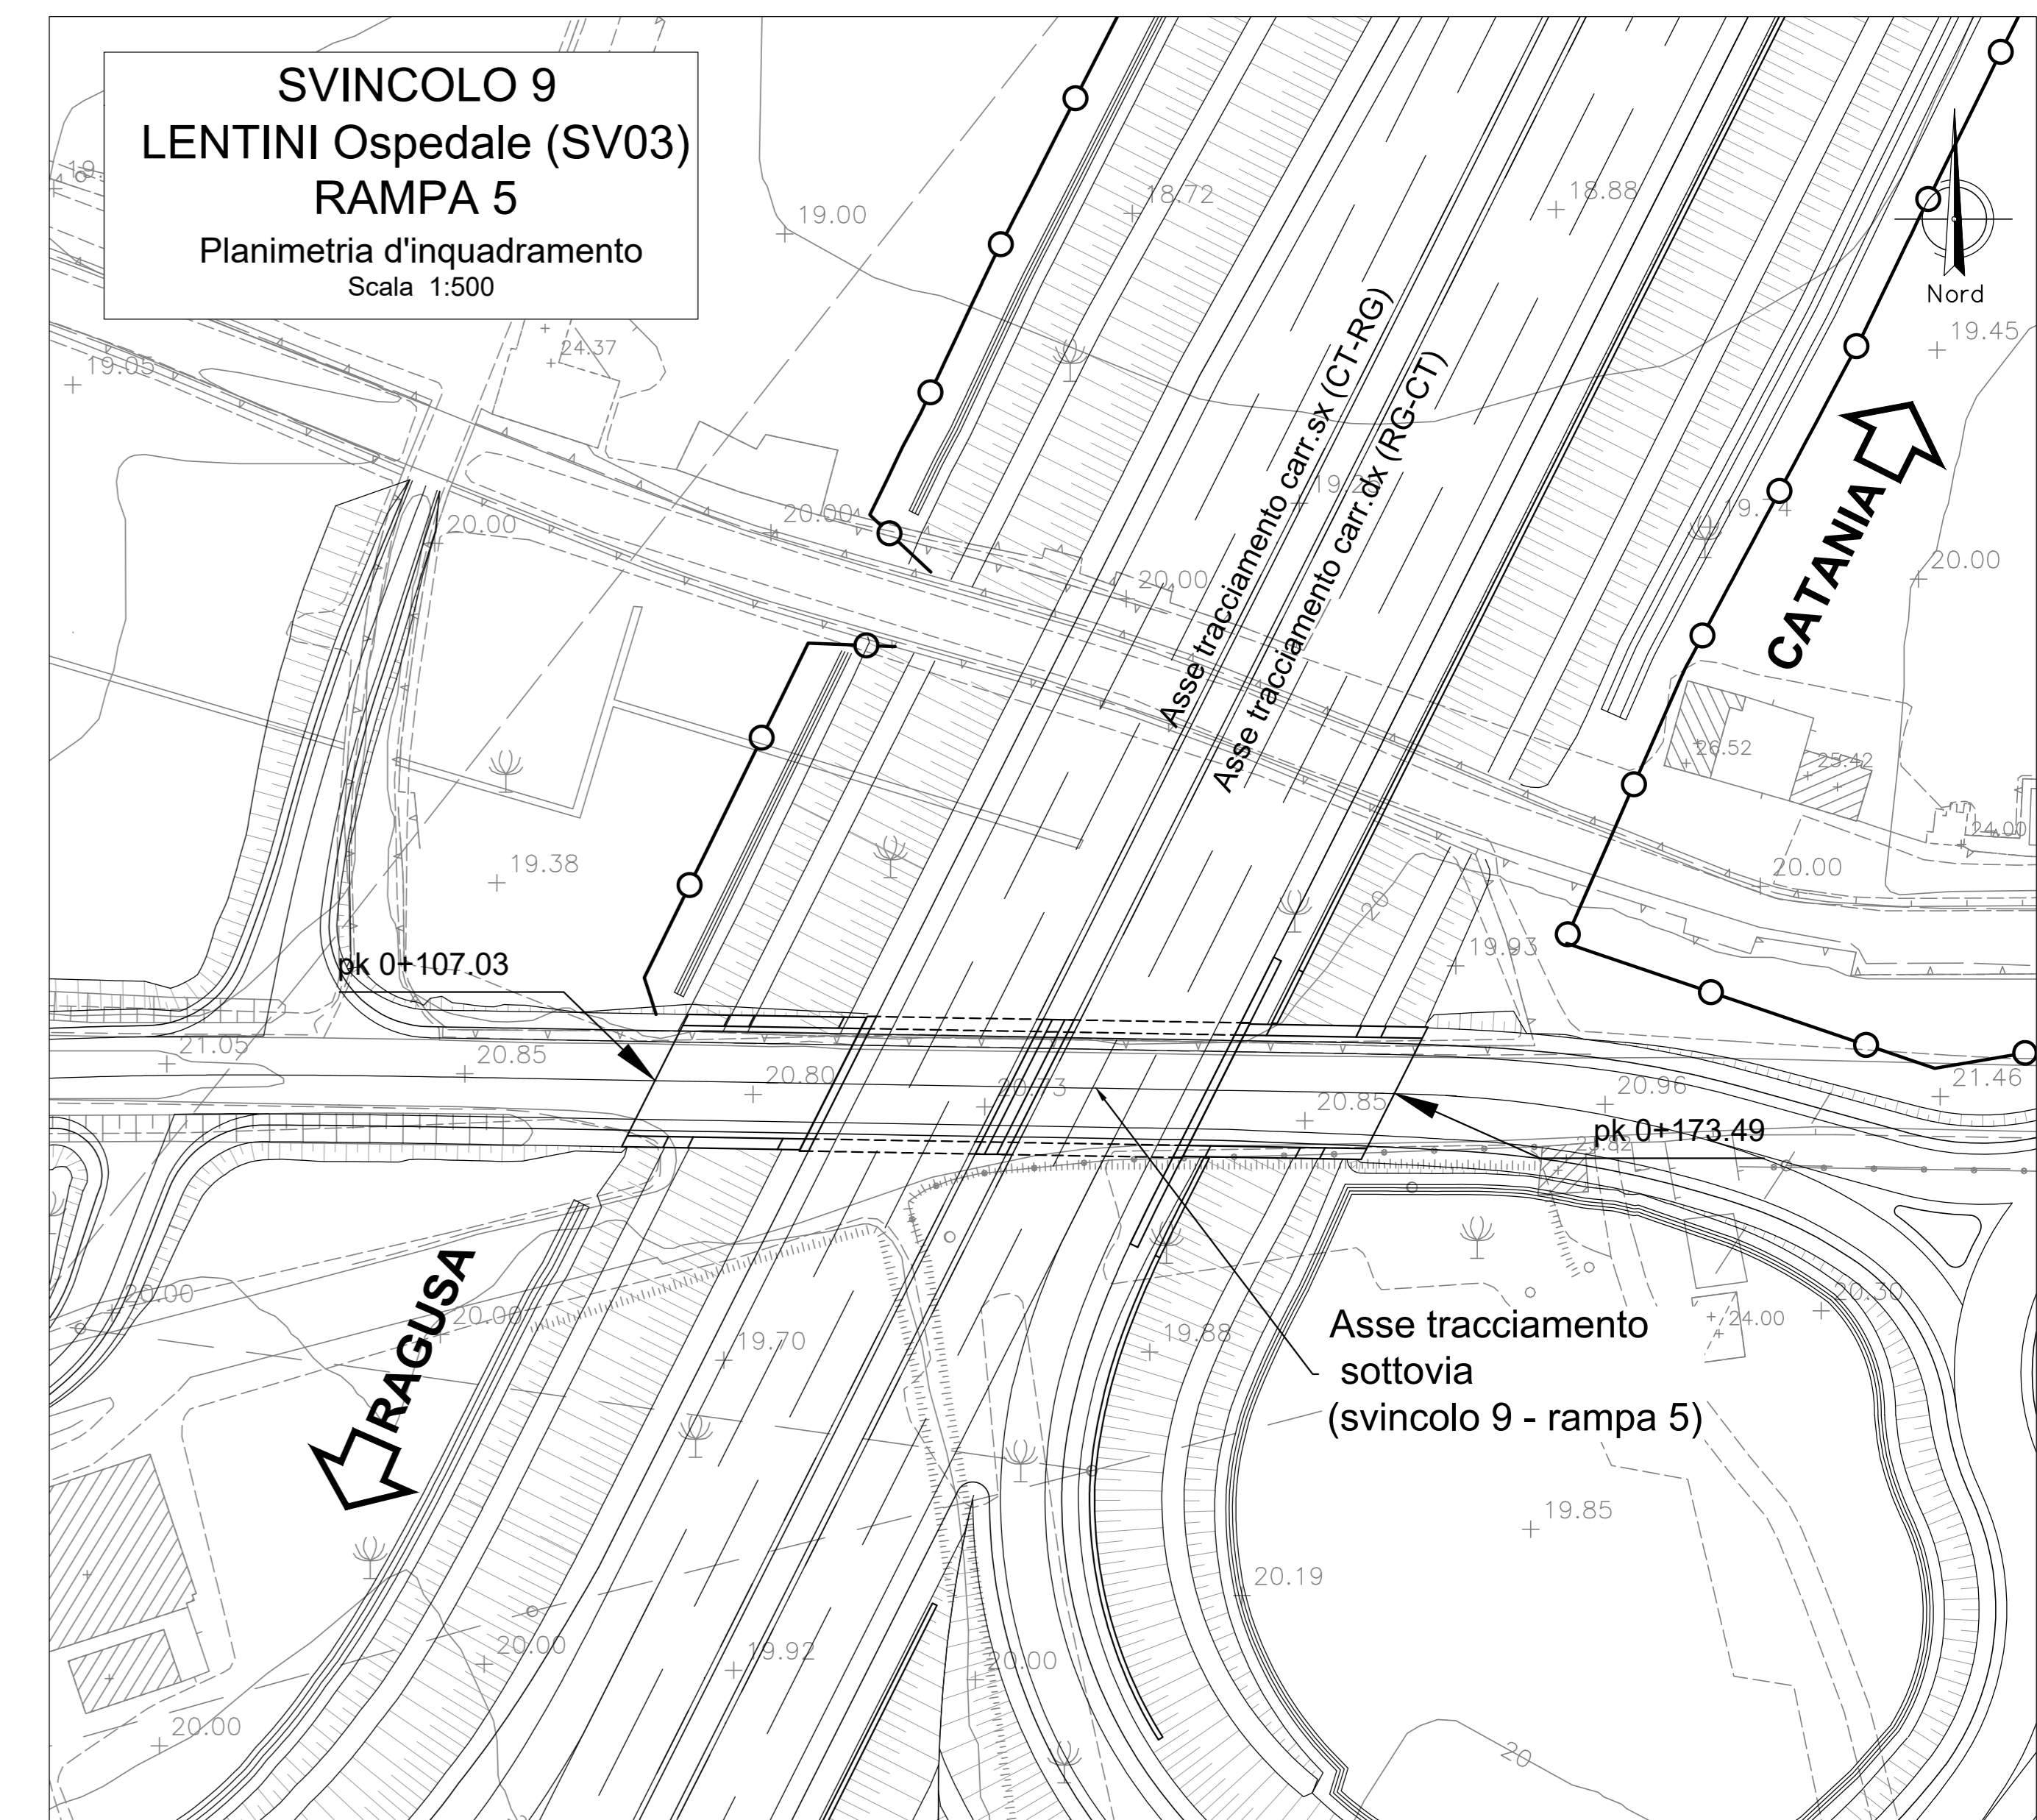


Sezione B-B  
Scala 1:100

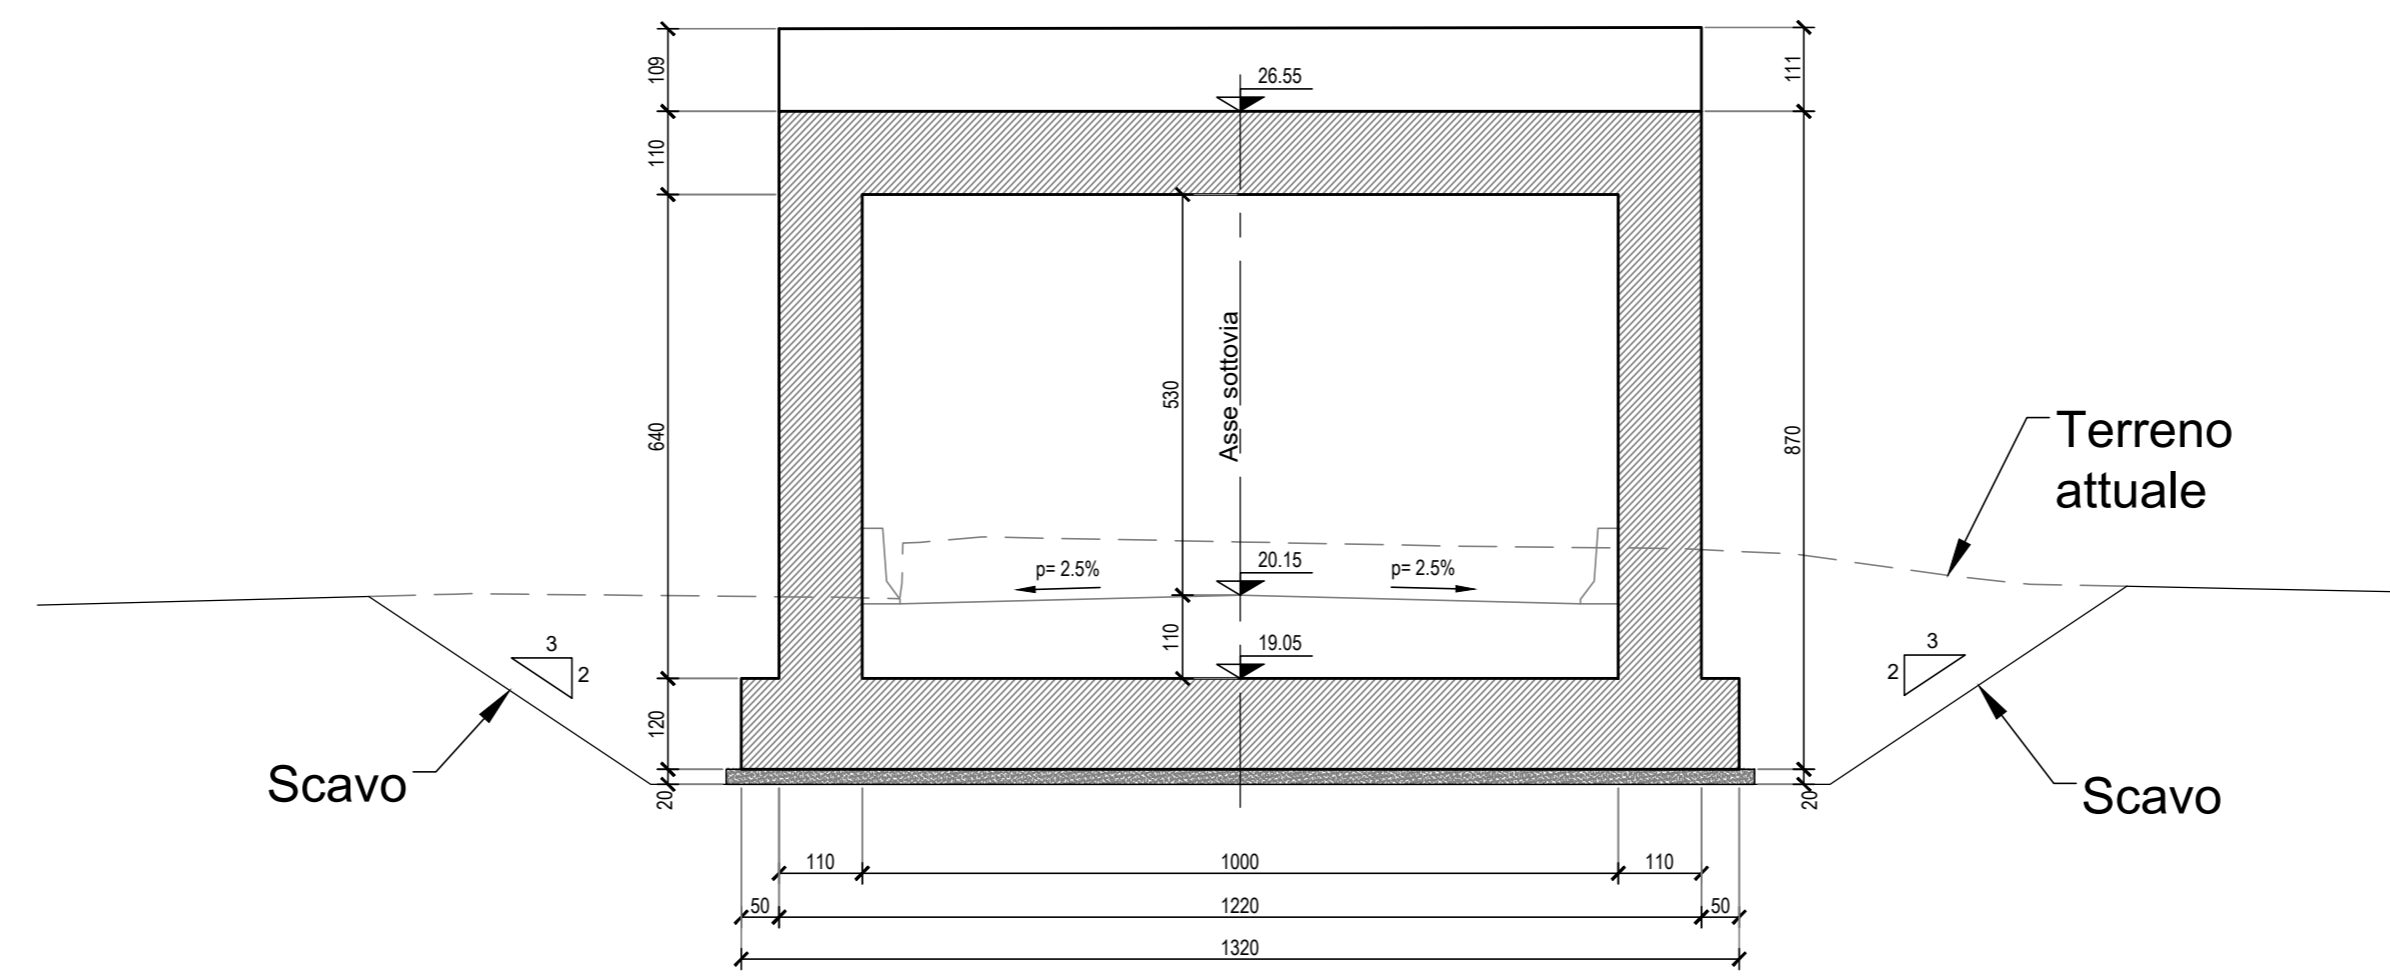

Sezione C-C  
Scala 1:100

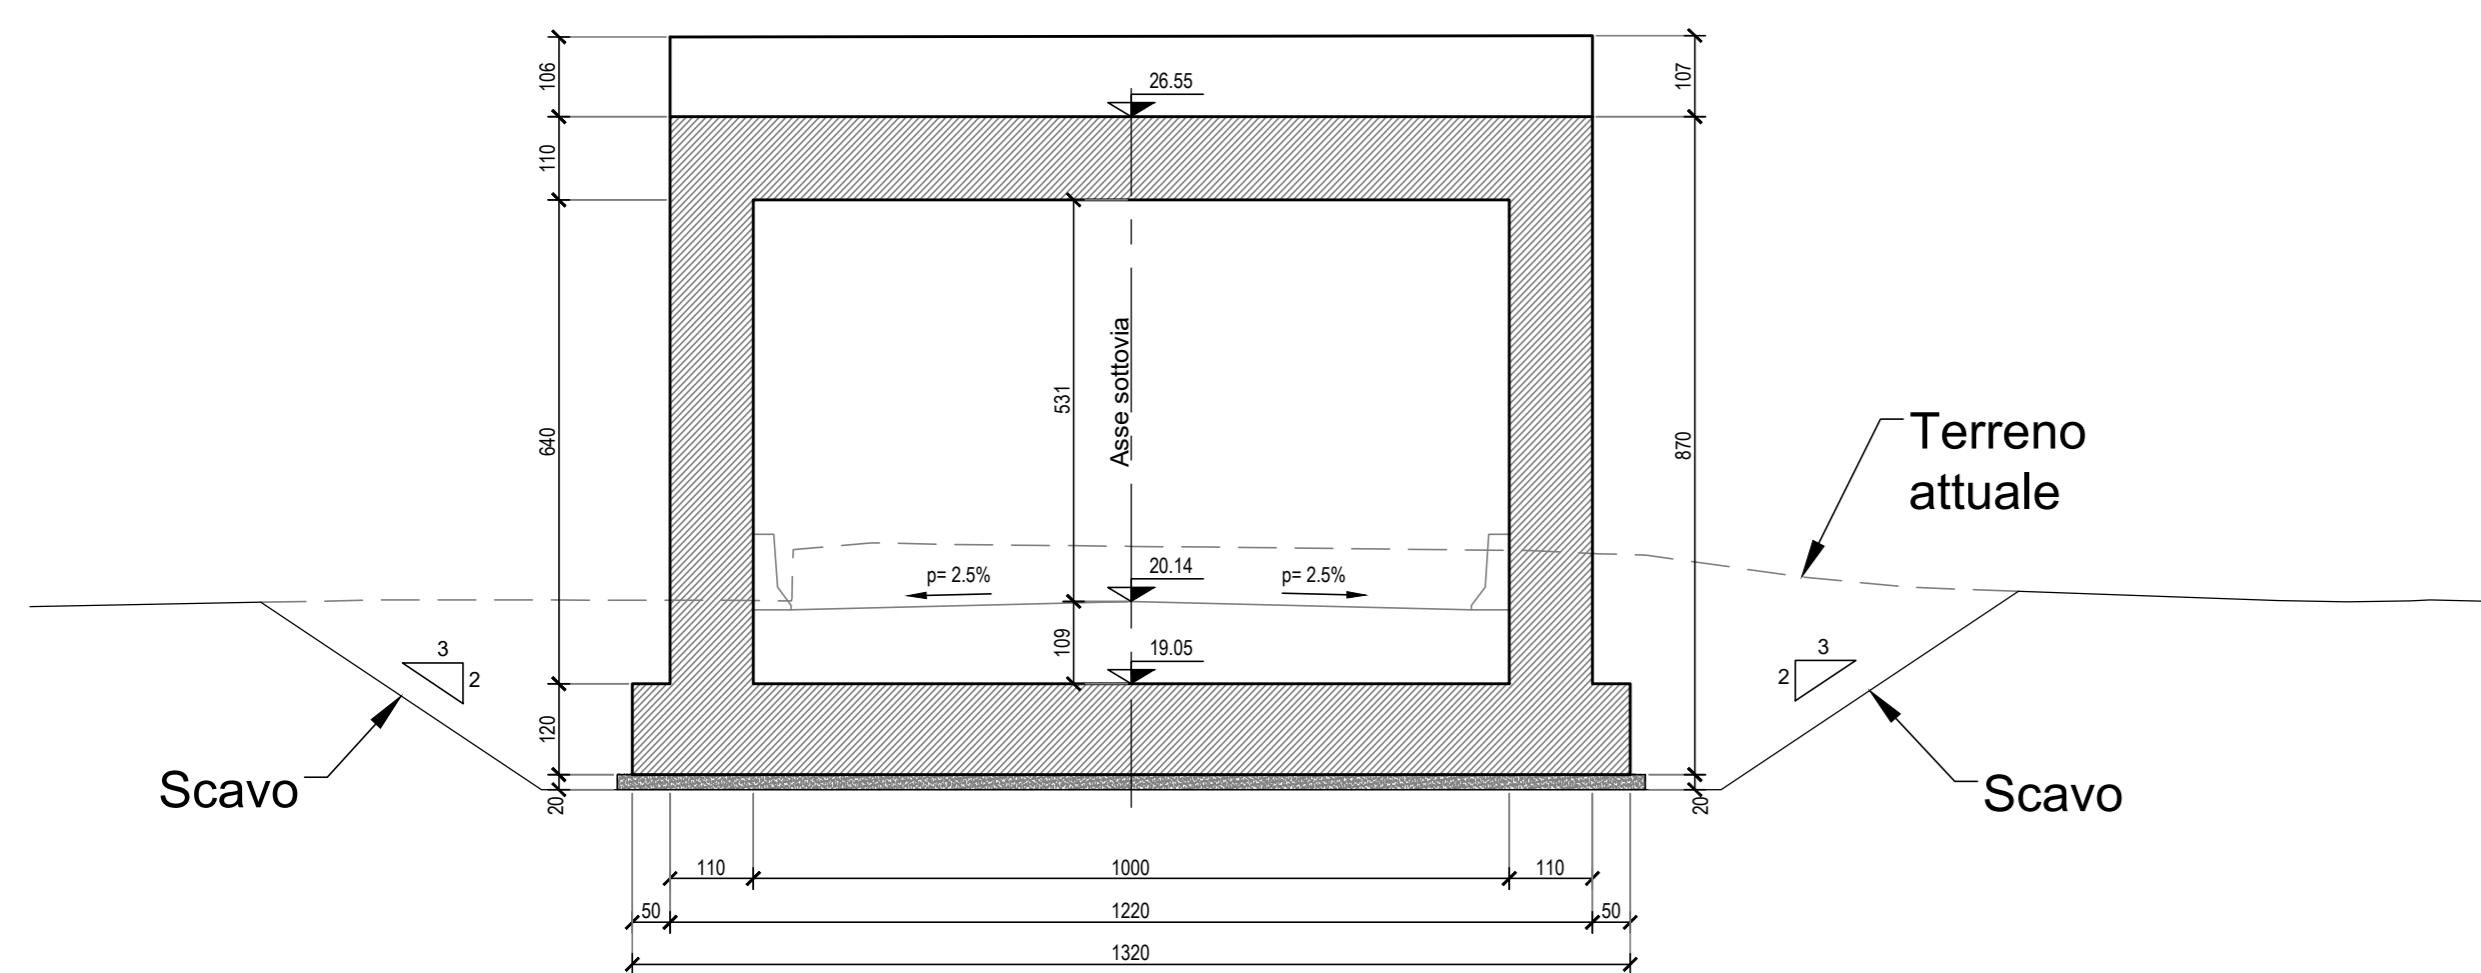

Sezione D-D  
Scala 1:100

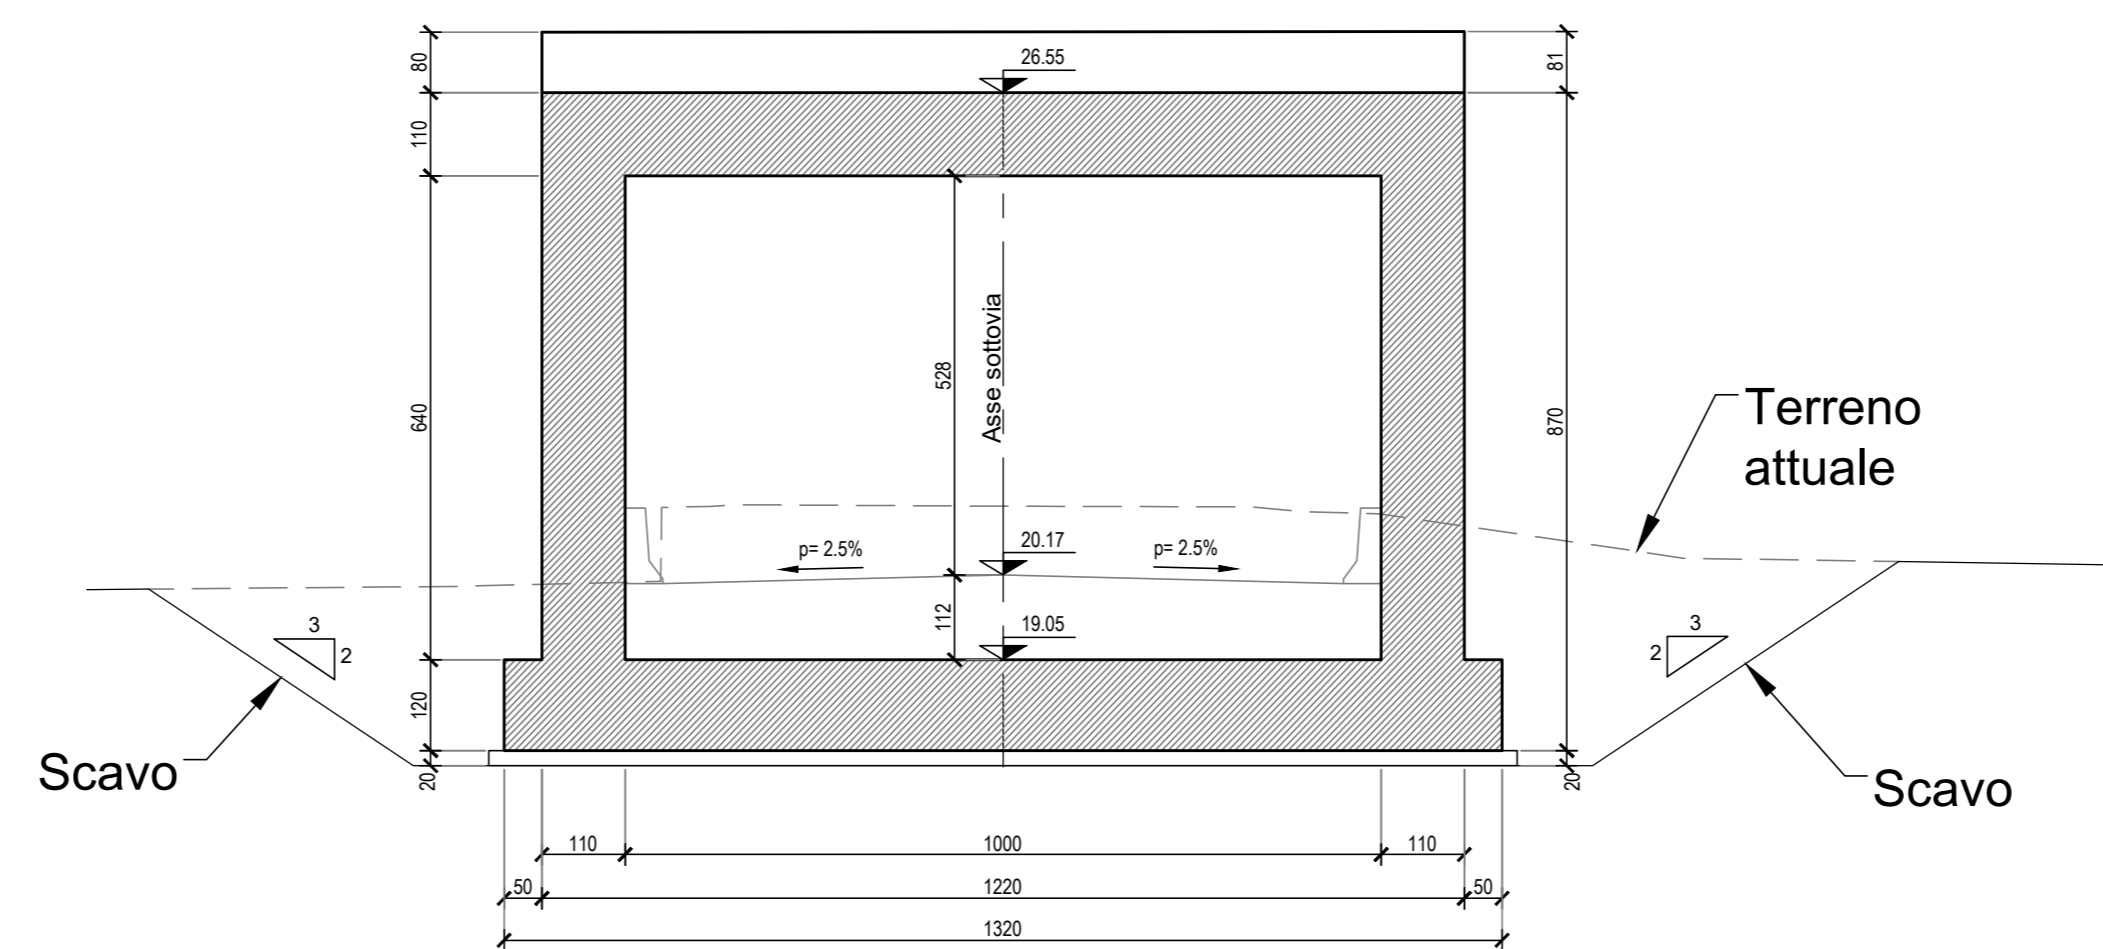

Sezione E-E  
Scala 1:100

NOTE:  
1) Per la tabella materiali fare riferimento all'elaborato specifico.  
2) Per il sistema di smaltimento acque di piattaforma ed i relativi dettagli vedere le planimetrie idrauliche e gli elaborati di sezione tipo.  
3) Per i dettagli relativi alle barriere di sicurezza e le relative classi di contenimento vedere le sezioni tipo stradali e gli elaborati "Regolativa e barriere di sicurezza".



**ITINERARIO RAGUSA-CATANIA**  
Collegamento viario compreso tra lo Svincolo della S.S. 514 "di Chiaramonte" con la S.S. 115 e lo Svincolo della S.S. 194 "Ragusana"  
LOTTO 4 - Dallo svincolo n. 8 "Francofonte" (compreso) allo svincolo della "Ragusana" (escluso)

PROGETTO ESECUTIVO COD. PA898

PROGETTAZIONE: ATI SINTAGMA - GP INGEGNERIA - COOPROGETTI - GDG - ICARIA - OMNISERVICE

PROGETTISTA RESPONSABILE DELL'INTEGRAZIONE DELLE PRESTAZIONI SPECIFICAZIONI: DOTT. ING. NANDO GRANIERI Ordine degli Ingegneri della Prov. di Perugia n° A351

IL GRUPPO DI PROGETTAZIONE: MANDATARI: SINTAGMA DOTT. ING. N. GRANIERI DOTT. ING. F. DURANTANI DOTT. ING. F. DURANTANI DOTT. ING. F. DURANTANI DOTT. ING. F. DURANTANI DOTT. ING. F. DURANTANI DOTT. ING. F. DURANTANI

MANDANTI: DOTT. ING. G. GUARDINO DOTT. ING. G. GUARDINO DOTT. ING. G. GUARDINO DOTT. ING. G. GUARDINO DOTT. ING. G. GUARDINO DOTT. ING. G. GUARDINO DOTT. ING. G. GUARDINO

IL GEOLOGO: DOTT. GEOL. GIORGIO CERQUIGLI Ordine dei Geologi della Regione Umbria n° 108

IL COORDINATORE PER LA SICUREZZA IN FASE DI PROGETTAZIONE: DOTT. ING. FILIPPO FARBANCO Ordine degli Ingegneri della Provincia di Perugia n° A1373

VISTO IL RESPONSABILE DEL PROCEDIMENTO DOTT. ING. LUIGI MUPO

IL RESPONSABILE DEL PROGETTO: DOTT. ING. LUIGI MUPO

SOTTOVIA SOTTOVIA AL KM 13+308 - SVINCOLO 9 RAMPA 5

Carpenteria scatolare - Tav. 2 di 2

CODICE PROGETTO	NUM. FILE	REVISIONE	SCALA:
PROGETTO LQ408Z E 2101	NUM. FILE 70451083RCP020	REVISIONE [B]	SCALA: 1:100

REV.	DESCRIZIONE	DATA	REDATTO	VERIFICATO	APPROVATO
B	Revisione a seguito di Rapporto di Verifica	Nov 2021	M.Ceo	F. Durantani	N. Granieri
A	Emissione	Ott 2021	M.Ceo	F. Durantani	N. Granieri