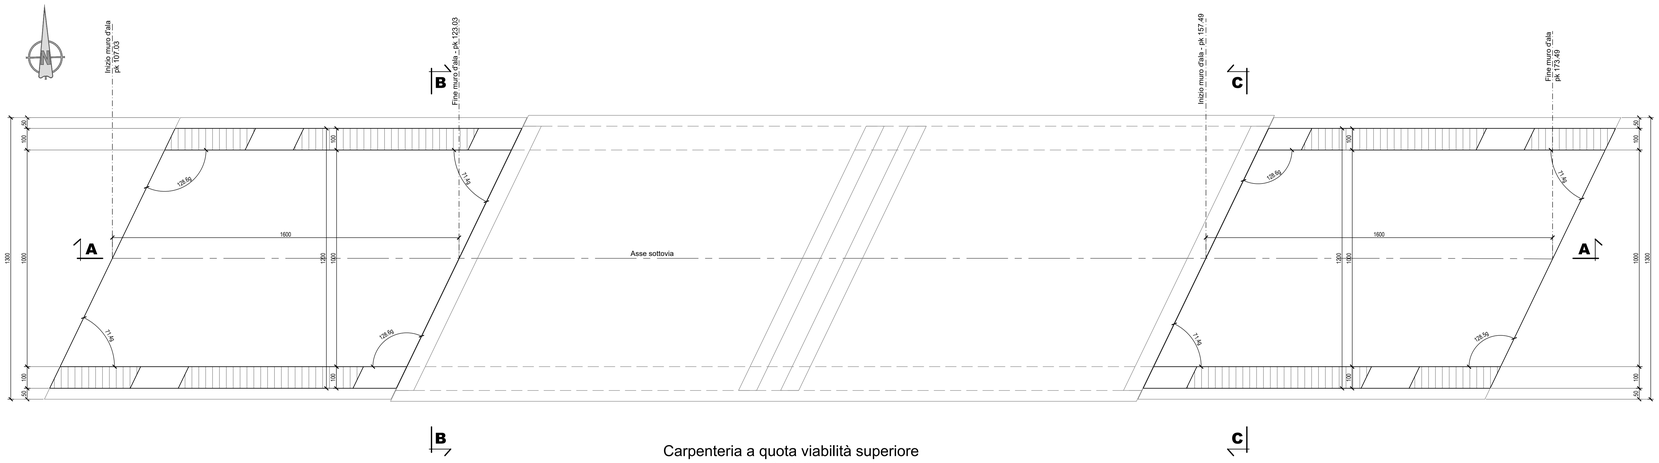

Carpenteria a quota viabilità superiore

Scala 1:100

Carpenteria a quota viabilità inferiore

Scala 1:100

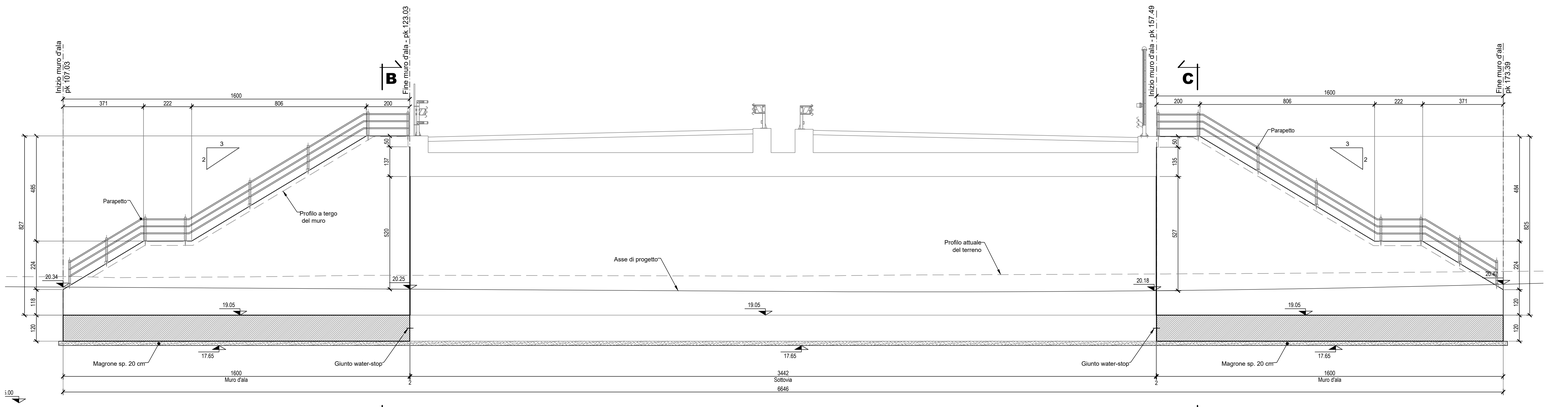

Sezione A-A

Scala 1:100

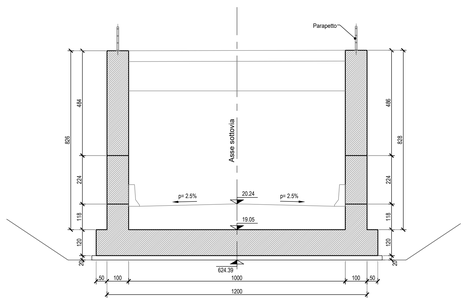

Sezione B-B

Scala 1:100

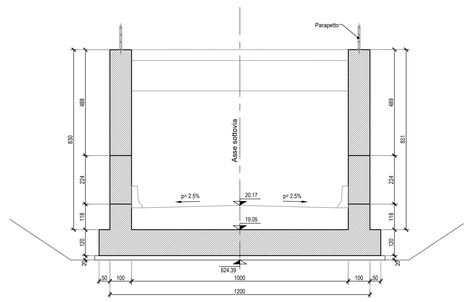

Sezione C-C

Scala 1:100

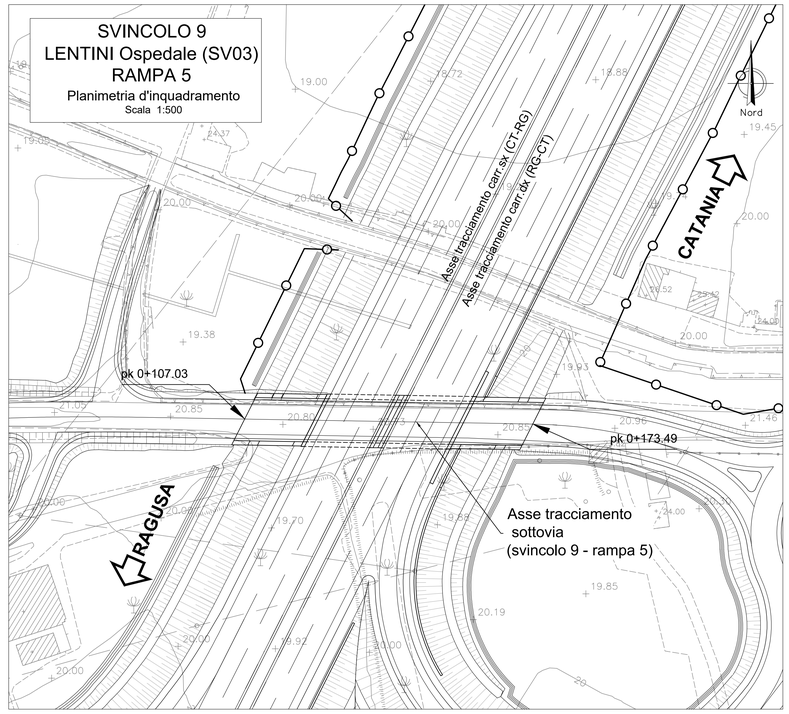

NOTE:

1) Per la tabella materiali fare riferimento all'elaborato specifico;
2) Per il sistema di smaltimento acque di piattaforma ed i relativi dettagli vedere le planimetrie idrauliche e gli elaborati di sezioni tipo
3) Per i dettagli relativi alle barriere di sicurezza e le relative classi di contenimento vedere le sezioni tipo stradali e gli elaborati "Segnaletica e barriere di sicurezza"

Sanas
GRUPPO FS ITALIANE

Direzione Progettazione e Realizzazione Lavori

ITINERARIO RAGUSA-CATANIA

Collegamento viario compreso tra lo Svincolo della S.S. 514 "di Chiaramonte" con la S.S. 115 e lo Svincolo della S.S. 194 "Ragusana"

LOTTO 4 - Dallo svincolo n. 8 "Francofonte" (compreso) allo svincolo della "Ragusana"(escluso)

PROGETTO ESECUTIVO — COD. PA898

PROGETTAZIONE: ATI SINTAGMA - GP INGEGNERIA - COOPROGETTI -GDG - ICARIA - OMNISERVICE

PROGETTISTA RESPONSABILE DELL'INTEGRAZIONE DELLE PRESTAZIONI SPECIALISTICHE:
Dott. Ing. Nando Granieri
Ordine degli Ingegneri della Prov. di Perugia n° A351

IL GEOLOGO:
Dott. Geol. Giorgio Cerquiglini
Ordine dei Geologi della Regione Umbria n° 108

IL COORDINATORE PER LA SICUREZZA IN FASE DI PROGETTAZIONE:
Dott. Ing. Filippo Pambianco
Ordine degli Ingegneri della Provincia di Perugia n° A1373

VISTO IL RESPONSABILE DEL PROCEDIMENTO
Dott. Ing. Luigi Mupo

IL GRUPPO DI PROGETTAZIONE:

MANDATARIA: Sintagma — Dott. Ing. N.Granieri, F.Durantanti, V.Truffini, L.Nani; Dott. Ing. M.Abram, F.Pambianco, M.Briganti Botta, G.Cervugnini; Dott. Geol. G.Cerquiglini

MANDANTI:
GP INGEGNERIA — Dott. Ing. G.Gusluzzi, A.Signoretti, A.Mazzarelli, A.Bevilacqua; Dott. Ing. G.Lucibello, G.Guastella, G.Cavallaro, M.Iannetti
COOPROGETTI — Dott. Arch. E.A.E.Crimi, M.Pavidis, P.Ghinelli, D.Pelle; Dott. Ing. L.Ragnacci, A.Sinisi, M.G.Liberio Archeol.
GEOTECHNICAL DESIGN GROUP — Dott. Ing. D.Cariaccini, C.Consorti; Dott. Ing. F.Aloe, A.Salvemini
ICARIA — Dott. Ing. V.Ruisciani, G.Pulli, F.Marchioni; Dott. Ing. G.Verni Supplizi, V.Piunno, C.Sugamori Geom.
OMNISERVIZI — Dott. Ing. P.Agnello

IL RESPONSABILE DI PROGETTO:
Ordine degli Ingegneri della Provincia di Perugia — Dott. Ing. Nando GRANIERI — Settore Civile e Ambientale — A 844

SOTTOVIA
SOTTOVIA AL KM 13+308 - SVINCOLO 9 RAMPA 5
Carpenteria muri

CODICE PROGETTO	NOME FILE	REVISIONE	SCALA:
PROGETTO: LO408Z — LIV. PROG.: E — N. PROG.: 2101	T04ST06STRCP03.dwg		
	CODICE ELAB.: T04ST06STRCP03	B	1:100

REV.	DESCRIZIONE	DATA	REDATTO	VERIFICATO	APPROVATO
B	Revisione a a seguito istruttoria Anas	Ott 2021	M.Crea	F. Durantanti	N.Granieri
B	Emissione	Giu 2021	M.Crea	F. Durantanti	N.Granieri