


- FASE 1**
 -TRAFFICO SU SEDE S.P. 16 CON LOCALI RESTRINGIMENTI
 -REALIZZAZIONE PISTE TEMPORANEE PER DEVIAZIONE TRAFFICO IN FASE 2
 -REALIZZAZIONE RAMPE 1,2,3,4,6 E PARZIALE ROTATORIE 1 E 2 FUORI SEDE
 -REALIZZAZIONE ASSE PRINCIPALE A NORD E A SUD DEL SOTTOVIA
- FASE 2**
 -DEVIAZIONE DEL TRAFFICO SU PISTE TEMPORANEE, ROTATORIA 1-2, RAMPE 1-2-3 E ASSE PRINCIPALE
 -REALIZZAZIONE DEL SOTTOVIA
 -COMPLETAMENTO RAMPE DI SVINCOLO E ROTATORIE
- FASE 3**
 -DEMOLIZIONE PISTE TEMPORANEE E RINATURALIZZAZIONE DELLE AREE
 -COMPLETAMENTO DELL'INFRASTRUTTURA
 -APERTURA AL TRAFFICO

NOTE:
 1) Per la tabella materiali fare riferimento all'elaborato specifico.
 2) Per il sistema di smaltimento acque di piattaforma ed i relativi dettagli vedere le planimetrie idrauliche e gli elaborati di sezione tipo.
 3) Per i dettagli relativi alle barriere di sicurezza e le relative classi di contenimento vedere le sezioni tipo stradali e gli elaborati "Regolativa e barriere di sicurezza".

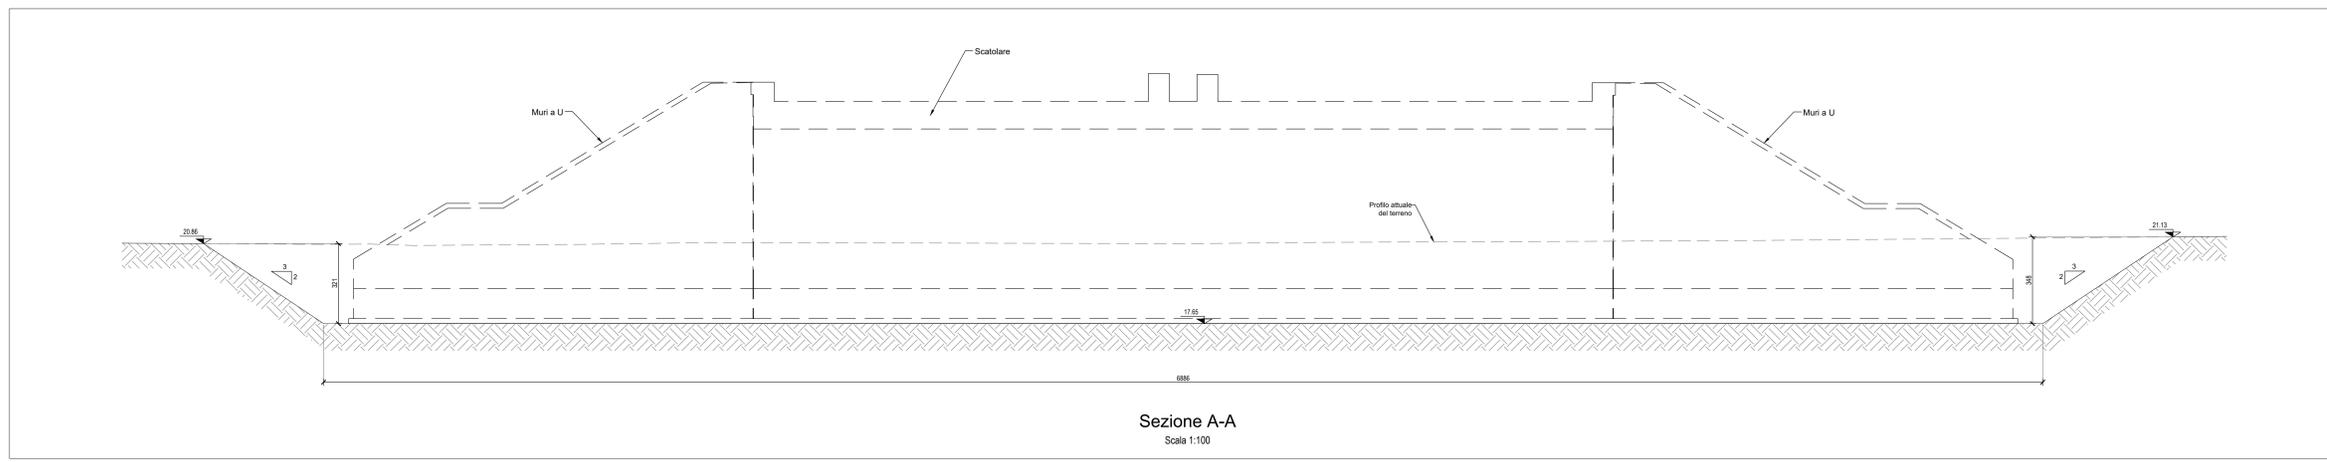

sanas
 GRUPPO FS ITALIANE
 Direzione Progettazione e Realizzazione Lavori

ITINERARIO RAGUSA-CATANIA
 Collegamento viario compreso tra lo Svincolo della S.S. 514 "di Chiaramonte" con la S.S. 115 e lo Svincolo della S.S. 194 "Ragusana"
 LOTTO 4 - Dallo svincolo n. 8 "Francofonte" (compreso) allo svincolo della "Ragusana" (escluso)

PROGETTO ESECUTIVO COD. **PA898**

PROGETTISTA RESPONSABILE DELL'INTEGRAZIONE DELLE PRESTAZIONI
 SPECIALISTICHE:
 Dott. Ing. Nando Granieri
 Ordine degli Ingegneri della Prov. di Perugia n° A351

IL GRUPPO DI PROGETTAZIONE:
 MANDATARIO:
Sintagma
 Dott. Ing. N. Granieri
 Dott. Ing. G. Di Stefano
 Dott. Ing. A. Barattini
 Dott. Ing. L. Giugiaro
 Dott. Ing. G. Corbelli

MANDANTI:
 Dott. Ing. G. Di Stefano
 Dott. Ing. A. Barattini
 Dott. Ing. L. Giugiaro
 Dott. Ing. G. Corbelli
 Dott. Ing. F. A. A. C. C. C.
 Dott. Ing. A. Barattini
 Dott. Ing. L. Giugiaro
 Dott. Ing. G. Corbelli

IL GEOLOGO:
 Dott. Geol. Giorgio Cerquiglini
 Ordine dei Geologi della Regione Umbria n° 108

IL COORDINATORE PER LA SICUREZZA IN FASE DI PROGETTAZIONE:
 Dott. Ing. Filippo Farnocchia
 Ordine degli Ingegneri della Provincia di Perugia n° A1373

VISTO IL RESPONSABILE DEL PROCEDIMENTO
 Dott. Ing. Luigi Mupo

SOTTOVIA
SOTTOVIA AL KM 13+308 - SVINCOLO 9 RAMPA 5
Pianta scavi

CODICE PROGETTO	NOVE FILE	REVISIONE	SCALA:
PROGETTO	10450805STRPED10		1:200
UV. MOD. N. MOD.			
LC4082E2101	COODICE ELAB. T045T06STRPE01	B	
B	Revisione a seguito istruttoria Anas	09/2021	M. Ceo F. Durantoni N. Granieri
A	Emissione	09/2021	M. Ceo F. Durantoni N. Granieri
REV.	DESCRIZIONE	DATA	REDATTO VERIFICATO APPROVATO